








 
Схема расположения земельного участка или земельных участков на кадастровом плане территории

МСК-67, зона 1

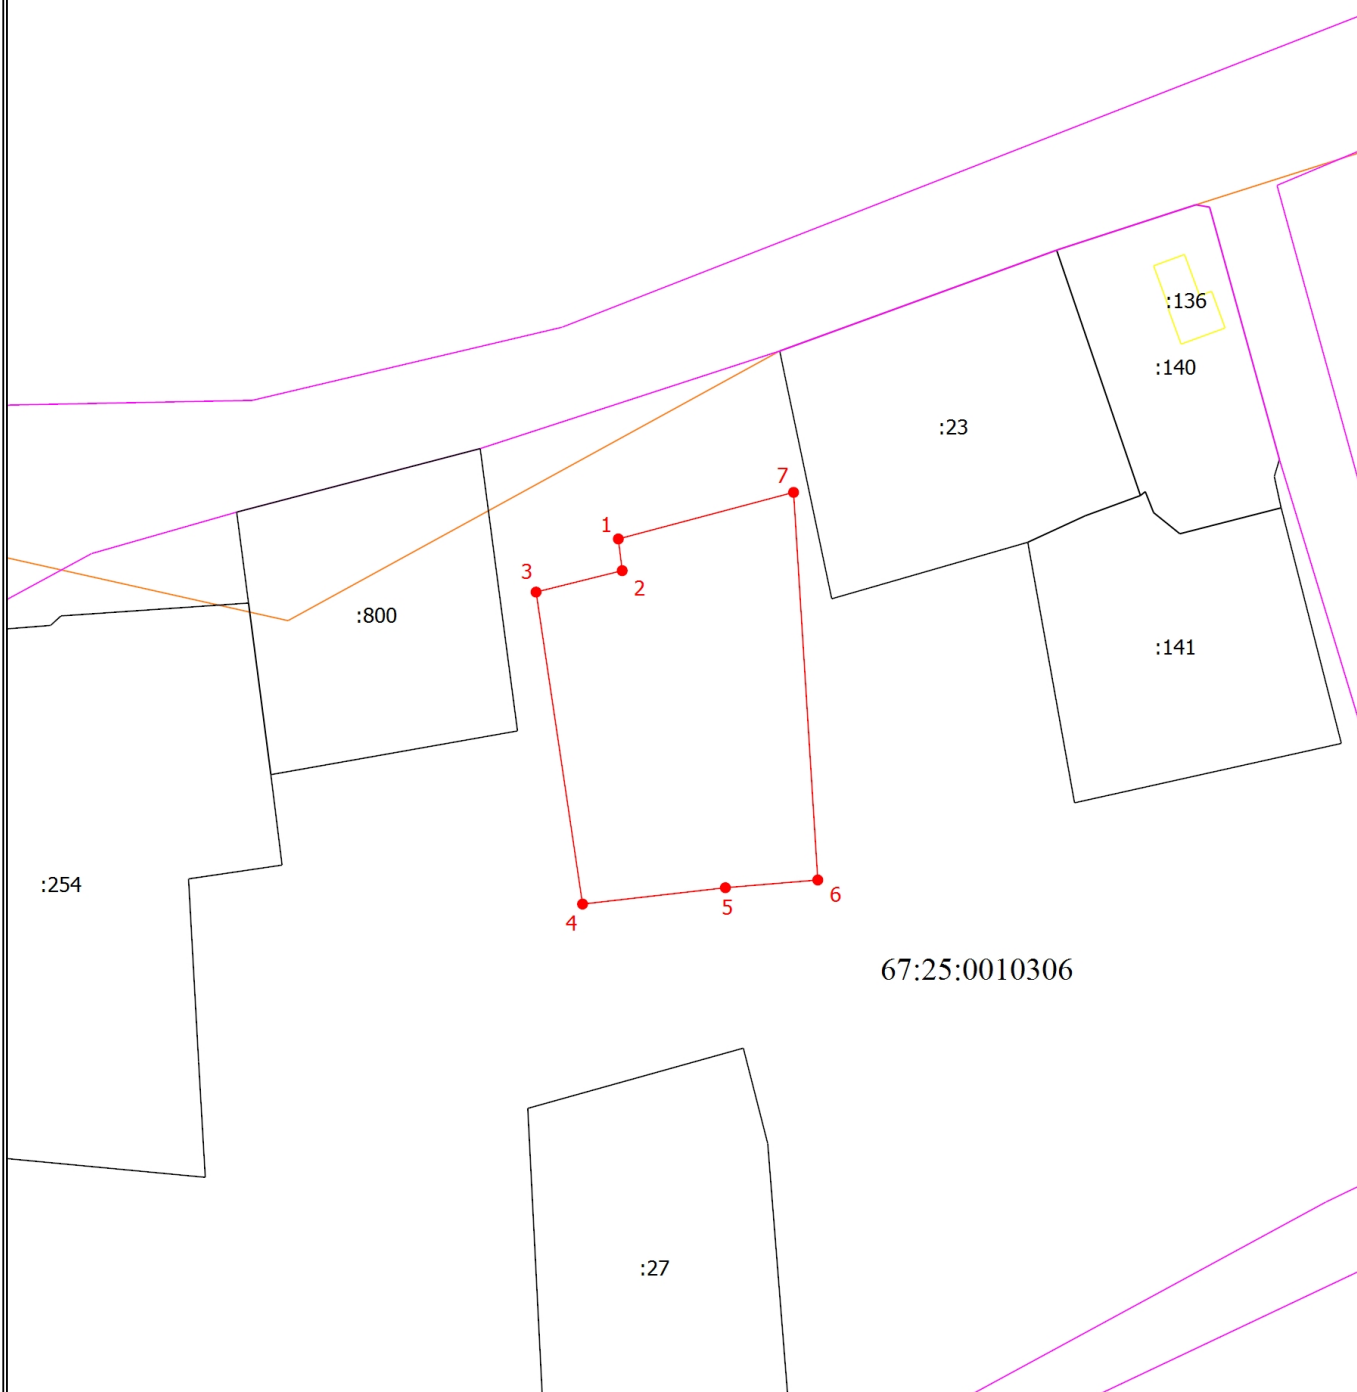

Масштаб 1:1000

 Условные обозначения

-  - Часть границы, местоположение которой определено при выполнении кадастровых работ
-  - Обозначение новой характерной точки
-  - Кадастровый номер земельного участка
-  - Граница кадастрового квартала
-  - Граница территориальной зоны
-  - Характерная точка границы земельного участка, сведения о которой отсутствуют в ЕГРН, местоположение которой определено при кадастровых работах (новая характерная точка)
-  - Номер кадастрового квартала