



ООО «ИТЦ ОСНОВА»

ОБЩЕСТВО С ОГРАНИЧЕННОЙ ОТВЕТСТВЕННОСТЬЮ
«Инженерно-Технический Центр Основа»

📍 ИНН 6732035605 | КПП 673201001
📍 РФ | 214019 | г. Смоленск | ул. Куриленко | д. 2
☎️ тел. (4812) 542-601 | E-mail: info@group-gt.ru

Арх. 011/2018

Проект планировки и межевания территории для размещения линейного объекта

«Межпоселковый газопровод высокого давления от д.Репино до д. Львово Ярцевского района Смоленской области»

Том 1.1. Проект планировки



ООО «ИТЦ ОСНОВА»

ОБЩЕСТВО С ОГРАНИЧЕННОЙ ОТВЕТСТВЕННОСТЬЮ
«Инженерно-Технический Центр Основа»

📍 ИНН 6732035605 | КПП 673201001
📍 РФ | 214019 | г. Смоленск | ул. Куриленко | д. 2
📞 тел. (4812) 542-601 | E-mail: info@group-gt.ru

Проект планировки и межевания территории для размещения линейного объекта

«Межпоселковый газопровод высокого давления от д.Репино до д. Львово Ярцевского района Смоленской области»

Том 1.1. Проект планировки

Исполнительный директор
ООО «ИТЦ Основа»

Д.В. Онищенко

Раздел	Наименование	Стр.
	Том 1. Проект планировки территории.	
1	Положение о размещении объектов капитального строительства и характеристиках планируемого развития территории. Введение	4-5
1.1	Планируемые к размещению объекты капитального строительства, линейные объекты. Краткая характеристика планируемого к размещению линейного объекта	5-6
1.2	Красные линии и линия регулирования застройки	6
1.3	Характеристика развития систем инженерно – технического обеспечения территории	6-12
1.4	Характеристики развития системы транспортного обслуживания территории	12
1.5	Вертикальная планировка и инженерная подготовка территории	12-16
1.6	Перечень координат характерных точек границы красных линий линейного объекта	16-25
1.7	Меры по защите территории чрезвычайных ситуаций природного и техногенного характера	26-27
1.7.1	Охрана окружающей среды	27-28
1.7.2	Основные мероприятия по охране атмосферного воздуха на период строительства	28-31
1.7.3	Охрана земельных участков	31-32
	Графическая часть	
	Чертеж границ красных линий М 1:1000	40 листов
	Чертеж охранной зоны М 1:1000	39 листов

1. Положение о размещении объектов капитального строительства и характеристиках планируемого развития территории

Введение

Документация по планировке территории – «Межпоселковый газопровод высокого давления от д.Репино до д. Львово Ярцевского района Смоленской области»:

- Градостроительного кодекса РФ от 29.12.2004 г. № 190-ФЗ;
- Земельного кодекса РФ от 25.10.2001 г. от 25.10.2001 г. № 136-ФЗ;
- СП 42.13330.2011 «Свод правил. Градостроительство. Планировка и застройка городских и сельских поселений. Актуализированная редакция СНиП 2.07.01-89»
- СП 30-101-98 «Методическими указаниями по расчету нормативных размеров земельных участков в кондоминиумах»;
- СНиП 2.07.01-89 «Градостроительство. Планировка и застройка городских и сельских поселений»
- СанПиН 2.2.1/2.1.1.1200 - 03 «Санитарно - защитные зоны и санитарная классификация предприятий, сооружений и иных объектов»;
- РДС 30-2001-98 «Инструкции о порядке проектирования и установления красных линий в городах и других населенных пунктах Российской Федерации
- СП 42-101-2003 «Общие положения по проектированию и строительству газораспределительных систем из металлических и полиэтиленовых труб (взамен СП 42 – 104 – 97);
- СНиП 42-01-2002 «Газораспределительные системы»;
- СП 62.13330.2011 "Газораспределительные системы"
- Постановление Правительства РФ от 20.11.2000 № 878 «Правила охраны газораспределительных сетей»

Проект планировки и межевания территории выполнен с учетом

- Задания на проектирование, технических условий на газоснабжение №3-4/622 от 11.03.2013 г., выданных ОАО «Смоленскоблгаз»;
- Постановления Администрации МО Ярцевский район Смоленской области № 0445 от 01.04.2013 г.;
- Градостроительного плана № RU 67525000-00000000000000229;

- Генерального плана Львовского сельского поселения Ярцевского района Смоленской области утвержденного решением Совета депутатов Львовского сельского поселения Ярцевского района Смоленской области от 09.01.2014 № 3;
- Генерального плана Репинского сельского поселения Ярцевского района Смоленской области утвержденного решением Совета депутатов Репинского сельского поселения Ярцевского района Смоленской области от 13.07.2014 № 13;
- Правил землепользования и застройки Львовского сельского поселения Ярцевского района Смоленской области утвержденных решением Совета депутатов Львовского сельского поселения Ярцевского района Смоленской области от 09.01.2014 № 3;
- Правил землепользования и застройки Репинского сельского поселения Ярцевского района Смоленской области утвержденных решением Совета депутатов Репинского сельского поселения Ярцевского района Смоленской области от 13.07.2014 № 13.

1.1 Планируемые к размещению объекты капитального строительства, линейные объекты. Краткая характеристика планируемого к размещению линейного объекта

Планируемый к размещению линейный объект – газопровод, предназначен для газификации жилых домов и социальных объектов в д. Львово Ярцевского района Смоленской области.

Проектируемый газопровод высокого давления укладывается подземно, преимущественно параллельно рельефу местности, на глубине не менее 1.3 м до верха трубы в зеленой зоне на естественное основание – песок с учетом подключения седелок, 2.4 м. до верха трубы - под автомобильными дорогами (метод ННБ), 2.2 м. до верха трубы под реками ниже профиля дна (метод ННБ). Территория проектирования и охранная зона расположены в границах кадастровых кварталов 67:25:0180101, 67:25:0020302, 67:25:0020401, 67:25:0020202, 67:25:0030301, 67:25:0030201, 67:25:0230101, 67:25:0000000.

Источником газификации жилых домов и социальных объектов в д. Львово Ярцевского района Смоленской области служит существующий полиэтиленовый газопровод высокого давления диаметром Дн 160.

Давление газа в точке подключения 0,6 МПа.

Газопровод высокого давления прокладывается на территории Львовского и Репинского сельского поселения Ярцевского района Смоленской области. Трасса газопровода высокого давления проходит в западном направлении от д. Репино до д. Львово.

Способ прокладки газопровода – подземный.

Протяженность газопровода:

- высокого давления ПЭ80 ГАЗ SDR11 $\varnothing 110 \times 10.0$ по ГОСТ Р50838-09 составляет 12584 м;
- высокого давления ПЭ100 ГАЗ SDR11 $\varnothing 110 \times 10.0$ по ГОСТ Р50838-09 составляет 1900 м;

Длина проекции оси газопровода на плоскости составляет 14328 м.

Абсолютные отметки поверхности земли по трассе изменяются от 182.0 до 144.1
Перепад высот составляет 38 м.

1.2 Красные линии и линия регулирования застройки

В границах данного образования не расположено капитальных жилых зданий частного вида собственности, в том числе, состоящих на кадастровом учете.

В проектных границах зоны залегания полезных ископаемых, объекты культурного наследия – памятники истории и культуры отсутствуют.

Проектирование красных линий улиц и внутриквартальных проектом не предусматривается.

1.3. Характеристика развития систем инженерно – технического обеспечения территории

Проектом предусмотрен комплекс мероприятий, обеспечивающий надежность линейного объекта.

При выборе трассы газопровода особое внимание уделено безопасному и рациональному размещению трассы газопровода на требуемых расстояниях от других

сооружений и инженерных коммуникаций, а также их пересечений, безопасному строительству газопровода, надежной и эффективной эксплуатации газопровода и газоиспользующего оборудования, соблюдению охранной зоны вдоль трассы газопровода, размещению отключающих устройств, а также уменьшению объемов работ по газификации.

Проектом предусматривается:

- врезка полиэтиленового газопровода диаметром Дн 110х10,0 по ГОСТ Р50838-2009 в существующий полиэтиленовый газопровод высокого давления Дн160 с помощью редукционного тройника Дн160/110/160;

- установка полиэтиленового подземного крана Дн110 под ковер на отм. – 1.300*м от уровня земли (изготовитель Plasson);

- прокладка полиэтиленового газопровода ПЭ 80 (100) SDR11 ДнхS 110х10,0 и на глубине не менее 1,3м до верха трубы;

- прокладка полиэтиленового газопровода Дн110х10,0 в полиэтиленовом футляре ПЭ80 SDR17,6 Дн160х9,1, L=31,0м (ГОСТ Р50838-2009) через автомобильную дорогу методом ННБ=29,0м с выводом контрольной трубки под ковер. Категория автомобильной дороги – III. Рабочий котлован 4,0х2,5х2,2м. Приёмный котлован 4,0х2,5х1,9м.;

- прокладка полиэтиленового газопровода Дн110х10,0 в полиэтиленовом футляре ПЭ80 SDR17,6 Дн160х9,1 L=29,0м (ГОСТ Р50838-2009) через автомобильную дорогу методом ННБ=27,0м с выводом контрольной трубки под ковер. Категория автомобильной дороги – IV. Рабочий котлован 4,0х2,5х1,71м. Приёмный котлован 4,0х2,5х1,71м.;

- прокладка полиэтиленового газопровода Дн110х10,0 (ПЭ80 SDR11 ГОСТ Р50838-2009) через реку “Крапивенка” методом ННБ L=35,0м. Рабочий котлован 4,0х2,5х1,85м. Приёмный котлован 4,0х2,5х1,85м.;

- прокладка полиэтиленового газопровода Дн110х10,0 (ПЭ80 SDR11 ГОСТ Р50838-2009) через реку “Вотря” методом ННБ L=42,0м. Рабочий котлован 4,0х2,5х2,0м. Приёмный котлован 4,0х2,5х2,0м.;

- прокладка полиэтиленового газопровода Дн110х10,0 (ПЭ80 SDR11 ГОСТ Р50838-2009) через ручей методом ННБ L=45,0м. Рабочий котлован 4,0х2,5х2,0м. Приёмный котлован 4,0х2,5х2,0м.;

- для прокладки полиэтиленового газопровода Дн110х10,0 в водонасыщенных грунтах (ПК113-ПК118) предусмотрена балластировка - пригрузки (мешками из нетканого синтетического материала со смесью цемента и песка в соответствии 1:3). Общий вес пригруза - 40кг., располагается на газопроводе с шагом 10,0м (согласно расчёту балластировки газопровода), Пригруз располагать на расстоянии от сварочного стыка не ближе 0,5м;

- подвод полиэтиленового газопровода ПЭ100 SDR11 диаметром ДнхS 110х10,0 по ГОСТ Р 50838-2009 к ПГБ;

- выход газопровода из земли с применением ВГПС ø 110/108 ПЭ100 SDR 11;

- ввод газопровода ø 57х3,5 по ГОСТ 10704-91 в ПГБ с установкой сильфонного компенсатора Ду100 и фланцевой вставки Ду100 для продувки газопровода.

Необходимое давление газа для подключения жилых домов и социальных объектов – $P=0,002\text{МПа}$.

Нагрузка на ПГБ (К) – $Q_{\text{max}}=517\text{м}^3/\text{ч}$ (количество жилых домов – 100шт., школа, администрация, детский сад, медпункт, магазин, почта, ФАП, КБО, баня).

Для снижения высокого давления газа (0,55МПа) до требуемого давления газа (0,002МПа) предусматривается установка газорегуляторного блочного пункта ПГБ(К)-50Н-2 с основной и резервной линиями редуцирования.

В состав ПГБ(К)-50Н-2 входит:

- комбинированный регулятор давления РДК-50Н с предохранительно-запорным клапаном;

- клапан предохранительный сбросной ПСК-25Н;

- фильтр газовый ФГ-50.

Наружные газопроводы выполняются из полиэтиленовых длинномерных труб ПЭ 80(100) ГАЗ SDR 11 110х10,0 по ГОСТ Р50838-2009, из стальных электросварных прямошовных труб ДнхS 108х4,0, 57х3,5, по ГОСТ 10704-91 сталь Ст10, Ст20 по ГОСТ 1050-88.

Продувочные и сбросные газопроводы предусматриваются из стальных водогазопроводных труб Ду25х3,2, Ду20х2,8, по ГОСТ 3262-75 из стали марки Ст10, Ст20 по ГОСТ 1050-88.

Проектом установлена глубина заложения до верха трубы не менее 1,3м до верха трубы.

Повороты газопровода выполняется с использованием отводов фирмы “Plasson” и упругим изгибом с радиусом не менее 25 наружного диаметра трубы.

Прокладка газопровода высокого давления под автодорогой, через реку Крапивенка, через реку Вотря, через ручей предусматривается с учетом геологических характеристик выполняется методом ННБ.

Строительство переходов газопроводов под дорогами закрытым способом следует выполнять в соответствии с проектом производства работ, согласованным с владельцами дорог.

В проекте учитывается запас труб в размере 2% от общей протяженности газопровода, предназначенный на укладку п/э труб змейкой, проведение входного контроля качества материалов труб, сварку доступных стыков, изготовление узлов разъёмных соединений, а также аварийный запас, используемый для устранения повреждений п/э труб, которые могут произойти в процессе эксплуатации, изготовлении врезок, ответвлений и др. нужд.

Отключающие устройства на подземных газопроводах следует предусматривать на ответвлениях от газопроводов к поселениям, отдельным микрорайонам, кварталам, группам жилых домов (при числе квартир более 400 к отдельному дому), а также на ответвлениях к производственным потребителям и котельным.

Шаровой кран должен укладываться на основание из песка (кроме пылеватого) длиной по 1м в каждую сторону от соединения высотой не менее 10см и присыпаться слоем песка на высоту не менее 20см.

При установке подземных полиэтиленовых кранов выполняется засыпка песком с послойной подбивкой пазух, соблюдением мер, исключаящих повреждения крана и защитного кожуха штока управления.

Нормативный срок эксплуатации технических устройств на газопроводе – 50 лет.

Выход газопровода из земли на фасад здания состоит из:

- подземная часть: полиэтиленовые трубы по ГОСТ Р50838-2009;
- соединение ВГПС по ТУ 4859-002-03304255-2010;
- надземная часть: стальные электросварные прямошовные трубы по ГОСТ 10704-91 или трубы стальные бесшовные холоднодеформированные по ГОСТ 8734-75*.
- конструкция футляра должна обеспечивать тепловую изоляцию полиэтиленовых труб;
- футляр газопровода должен быть герметично заделан с двух концов;
- переход “полиэтилен-сталь” должен располагаться так, чтобы место соединения полиэтиленовой и стальной его частей располагалось не выше уровня земли;
- футляр должен крепиться к фасаду здания кронштейном со скользящим захватом, который обеспечивает фиксацию газопровода в горизонтальной плоскости и допускает вертикальное смещение газопровода.

При выходе газопровода из земли на фасад ПГБ:

- для компенсации деформации газопровода от действующих на него нагрузок устанавливается компенсатор сильфонный Ду100 и фланцевая вставка Ду100 для продувки газопровода.

Подземные металлические поверхности (футляр неразъемного соединения, подземные переходы, контрольная трубка) покрываются изоляцией типа "весьма усиленная" ГОСТ 9.602.-2005.

Полиэтиленовые трубы должны храниться в условиях, обеспечивающих их сохранность от повреждений. Не допускается использовать для строительства газопроводов трубы сплюснутые, имеющие уменьшение диаметра более чем на 5 % от номинального, и трубы с надрезами и царапинами глубиной более 0,7 мм.

Сварка полиэтиленового газопровода осуществляется на сварных установках с высокой степенью автоматизации. Соединение полиэтиленовых труб осуществляются муфтами с закладными электронагревателями. Сварку производить при температуре окружающего воздуха от -15 С до +45 С. При более низких или высоких температурах сварка должна производиться в специальных утепленных (охлаждаемых) укрытиях (палатках).

С целью обеспечения сохранности поверхности полиэтиленовой трубы при протаскивании её через полиэтиленовый футляр предусматривается защита её поверхности с помощью специальных колец, изготовленных из труб того же диаметра длиной $0,5d$ путём резки их по образующей и установки (после нагрева) на протягиваемую плетть на расстоянии 2м друг от друга и закреплённых на трубе липкой синтетической лентой.

Концы футляра должны быть заделаны гидроизоляционным материалом. На одном конце футляра в верхней точке уклона устанавливается контрольная трубка.

Вдоль трассы газопровода в траншею укладывается полиэтиленовая сигнальная лента жёлтого цвета шириной не менее 0,2 м с несмываемой надписью "Огнеопасно-газ" по ТУ 2245-02800203536-04, на расстоянии 0,2 м от верхней образующей газопровода.

Прокладка газопроводов выполняется узкотраншейным методом, при котором ширина траншеи составляет $D+0,4$ м.

Полиэтиленовый газопровод укладывается на песчаное основание высотой не менее 10 см и присыпается слоем песка на высоту не менее 20 см.

Минимальное расстояние от зданий, сооружений и инженерных коммуникаций приняты в соответствии с требованиями СП 42-101-2003 (приложение В).

Для обозначения местоположения подземного газопровода по трассе прокладывается провод-спутник (бронированный медный провод ВВБШв $1 \times 4 \text{ мм}^2$).

Установка специальных опознавательных знаков предусматривается в местах:

- перехода газопровода через реки "Крапивенка" и "Вотря";
- перехода газопровода через ручей;
- перехода газопровода через автомобильную дорогу;
- расположения подземного крана.

Опознавательные знаки устанавливаются на железобетонные столбики высотой не менее 1,5 м или другие постоянные ориентиры. На опознавательных знаках наносятся данные о диаметре, давлении, глубине заложения газопровода, материале труб, расстоянии до газопровода, сооружения или характерной точки и другие сведения.

Охранная зона газопровода устанавливается:

- вдоль трассы подземного полиэтиленового газопровода для обозначения - в виде территории, ограниченной условными линиями, проходящими на расстоянии двух метров от газопровода и трёх метров от провода-спутника.

Используемое в проекте газовое оборудование и материалы имеют сертификаты соответствия и разрешения Ростехнадзора на применение на территории РФ.

Минимальное расстояние от зданий, сооружений и инженерных коммуникаций приняты в соответствии с требованиями СП 42-101-2003.

1.4 Характеристики развития системы транспортного обслуживания территории

При строительстве объекта «Межпоселковый газопровод высокого давления от д.Репино до д. Львово Ярцевского района Смоленской области» отвод земель во временное пользование выполняется под строительство линейной части. Ограничения по использованию земельного участка (отвода), такие как обременения и сервитуты отсутствуют, снос зданий и сооружений, переселение людей, перенос сетей инженерно-технического обеспечения не предусматривается.

Отчуждение земель во временное (краткосрочное) использование выполняется на период производства строительно-монтажных работ. Все строительные работы должны проводиться исключительно в пределах полосы отвода. В полосу временного отвода включена вся зона производства работ, с учетом индивидуальных особенностей участков строительства.

Проектирование улиц и внутриквартальных проездов проектом не предусматривается.

1.5 Вертикальная планировка и инженерная подготовка территории

Вертикальная планировка. При строительстве газопровода предусмотрена подземная прокладка линейного объекта. Линейная часть объекта повторяет сложившийся рельеф местности. Кроме того, предполагается минимальное перемещение грунта в пределах осваиваемых участков.

Инженерная подготовка территории. В настоящее время проявлений неблагоприятных физико-геологических процессов на территории проектирования не

наблюдается. Воздействие на рельеф незначительно и проявляется в процессе строительства при планировке рельефа.

До начала производства основных строительно-монтажных работ по трассе газопровода выполняется расчистка полосы отвода.

Размеры и профили траншеи принимаются в зависимости от группы разработки грунтов, их влажности, типов землеройной техники и других факторов.

Диаметр газопровода определен из условия создания при максимально допустимых потерях давления газа наиболее экономичной и надежной в эксплуатации системы, обеспечивающей устойчивость работы газового оборудования в допустимых диапазонах давления и принят согласно гидравлическому расчету.

Земляные работы при строительстве газопровода выполнять в соответствии с СП 42-101-03.

Разработку траншеи для укладки газопровода открытым способом производить экскаватором.

Разрабатываемый грунт складировается в пределах полосы работ. Грунт, вынутый из траншеи и котлована, следует укладывать в отвал с одной стороны на расстоянии от бровки не ближе 0,5 м, оставляя другую сторону свободной для передвижения транспорта и производства монтажно-укладочных работ.

Доработка грунта выполняется перед началом работ по укладке трубопровода. Отрытые траншеи не должны находиться открытыми продолжительное время.

После укладки газопровода в траншею произвести проверку:

- прилегания газопровода ко дну траншеи на всем его протяжении;
- соблюдение нормативного расстояния от газопровода до других подземных коммуникаций и сооружений;
- соответствие уклонов и глубины заложения проектным отметкам;
- отсутствие повреждений изоляционного покрытия.

В местах перехода через траншеи должны быть установлены переходные мостики шириной не менее 1 м, огражденные с обеих сторон перилами высотой не менее 1,1 м, со сплошной обшивкой внизу перил на высоту 0,15 м и с дополнительной ограждающей планкой на высоте 0,5 м от настила.

Для спуска рабочих в траншею или котлован использовать деревянные трапы или лестницы с перилами.

До начала производства земляных работ на данном участке отметить точки пересечения с существующими инженерными сетями.

При пересечении газопроводом существующих обеспечиваются необходимые расстояния согласно СНиП 2.07.01-89* "Градостроительство. Планировка и застройка сельских поселений".

При обнаружении действующих подземных коммуникаций и других сооружений, не обозначенных в проектной документации, земляные работы должны быть приостановлены и на место работ вызваны представители организаций, эксплуатирующих эти сооружения. Одновременно указанные места ограждаются и принимаются меры к предохранению обнаруженных подземных сооружений от повреждений. Если произошло повреждение смежных коммуникаций, необходимо сообщить их владельцу о происшествии аварии и прекратить работу до получения разрешения на производство работ.

При прокладке газопровода открытым способом в среднепучинистых грунтах предусмотрено устройство основания (подсыпка и подбивка) под газопровод толщиной не менее 10 см и засыпка песком – 20 см. Подсыпку и подбивку тела газопровода, и его засыпку предусмотреть песком средней крупности.

Обратная засыпка траншей производится после укладки и испытания газопровода. Вначале засыпаются криволинейные участки газопровода, затем остальные. Присыпку плети производить летом - в самое холодное время суток (рано утром), зимой - в самое теплое время суток.

На переходах через естественные и искусственные препятствия глубина заложения трубопровода увеличивается и принимается в зависимости от инженерно-геологических, гидрологических условий строительства, конструктивных решений (метод ННБ), технических условий на пересечение искусственных преград (автодорога).

Размеры и профили траншеи принимаются в зависимости от группы разработки грунтов, их влажности, типов землеройной техники и других факторов.

Трасса газопровода выполнена в соответствии с отведенным земельным участком под строительство, градостроительный паспорт № RU 67525000-00000000000000229

Для обозначения местоположения подземного газопровода по трассе прокладывается провод-спутник (бронированный медный провод ВВБШв 1х4мм²).

Установка специальных опознавательных знаков предусматривается в местах:

- перехода газопровода через реки “Крапивенка” и “Вотря”;
- перехода газопровода через ручей;
- перехода газопровода через автомобильную дорогу;
- расположения подземного крана.

Опознавательные знаки устанавливаются на железобетонные столбики высотой не менее 1,5 м или другие постоянные ориентиры. На опознавательных знаках наносятся данные о диаметре, давлении, глубине заложения газопровода, материале труб, расстояния до газопровода, сооружения или характерной точки и другие сведения.

В соответствии с РД 34.21.122-87 ПГБ подлежит молниезащите (категория молниезащиты – II, тип зоны – Б). Защита объекта осуществляется при помощи штыревого молниеотвода высотой 7,07м., устанавливаемого на расстоянии 1м. от объекта.

Импульсное сопротивление заземляющего устройства для зданий II-ой категории не должно превышать 10 Ом. Из-за невозможности оценки импульсного сопротивления заземляющего устройства согласно РД 34.21.122-87 принята типовая конструкция заземляющего устройства: девять стальных уголка 50х50х5 мм длиной 2,5м, соединённых между собой стальной полосой сечением 40х4мм. Верх стержня углубить в землю на расстояние 0,5м. Молниеприёмник присоединяется к искусственному заземлителю стальной полосой сечением 40х4мм. Стальная полоса прокладывается на глубине не менее 0,7м. При необходимости увеличить кол-во вертикальных электродов. Молниеприёмник для предохранения от коррозии окрасить чёрной эмалью ПФ-115 ГОСТ 6465-76, IV, У1 двумя слоями.

Распределение электроэнергии внутри ПГБ осуществляется от распределительного щита ЩР, укомплектованного автоматическим выключателем и диф. автоматом. Для

возможности опломбировки, вводной автоматический выключатель и ограничитель перенапряжения разместить в пластиковом боксе марки КМПн.

Подземный газопровод выполняется из полиэтиленовых труб и электрохимической защиты не требует.

Стальные футляры на выходе газопровода к ПГБ и на подземных переходах покрываются изоляцией типа "весьма усиленная" по ГОСТ 9.602-2005.

Надземные газопроводы и отключающие устройства следует защищать от атмосферной коррозии покрытием, состоящим из 2-х слоев грунтовки и 2-х слоев краски, предназначенной для наружных работ при расчетной температуре наружного воздуха

По окончании строительства газопровода все земли, кроме технологических площадок, возвращаются землепользователям.

В постоянное пользование отводятся земли технологических площадок: отключающие устройства, контрольные трубы, включая подъезды к узлам.

1.6 Перечень координат характерных точек границы красных линий линейного объекта.

Каталог координат поворотных точек границы красных линий линейного объекта

№ точки	X	Y
1	529748,70	1275078,14
2	529748,83	1275077,91
3	529749,99	1275078,55
4	529751,96	1275074,91
5	529719,46	1275057,14
6	529705,04	1275021,61
7	529648,85	1275000,23
8	529613,20	1274962,48
9	529607,57	1274959,81
10	529570,83	1274942,42
11	529523,66	1274920,09
12	529498,03	1274907,96
13	529482,50	1274905,30
14	529458,12	1274901,13
15	529439,70	1274891,50
16	529413,46	1274871,77
17	529372,84	1274862,07
18	529307,52	1274827,00
19	529289,04	1274817,09
20	529089,28	1274709,85

21	529055,58	1274691,77
22	529045,16	1274680,90
23	529044,04	1274679,74
24	529032,32	1274667,52
25	529011,54	1274655,47
26	529014,53	1274649,83
27	529029,90	1274620,86
28	528977,97	1274593,19
29	528905,96	1274545,43
30	528881,02	1274528,89
31	528870,80	1274522,11
32	528806,71	1274423,78
33	528786,44	1274380,24
34	528601,34	1273982,55
35	528559,53	1273830,69
36	528550,52	1273716,78
37	528544,59	1273642,65
38	528525,12	1273531,41
39	528543,10	1273528,51
40	528593,84	1273520,06
41	528622,84	1273495,11
42	528622,83	1273492,87
43	528622,68	1273442,05
44	528622,66	1273437,17
45	528590,52	1273407,52
46	528549,83	1273386,10
47	528517,58	1273338,79
48	528517,22	1273338,27
49	528494,99	1273305,83
50	528522,71	1273145,30
51	528539,59	1273046,79
52	528554,36	1272961,44
53	528568,87	1272963,67
54	528619,69	1272971,92
55	528633,11	1272971,92
56	528645,57	1272971,92
57	528675,97	1272971,91
58	528675,97	1272957,70
59	528675,97	1272889,88
60	528671,68	1272885,93
61	528591,52	1272808,42
62	528584,22	1272788,13
63	528599,06	1272746,22
64	528615,92	1272725,19
65	528678,29	1272647,00
66	528765,07	1272538,12
67	528864,08	1272411,32
68	528874,85	1272373,20
69	528902,60	1272277,55
70	528958,54	1272084,63

71	528982,07	1272004,48
72	529008,27	1271978,74
73	529013,18	1271978,26
74	529018,03	1271946,45
75	529023,92	1271947,68
76	529056,25	1271954,41
77	529076,94	1271958,72
78	529078,33	1271959,01
79	529086,74	1271960,69
80	529089,15	1271961,17
81	529175,19	1271972,65
82	529205,01	1271978,92
83	529229,82	1271983,76
84	529286,82	1271992,59
85	529287,34	1271992,44
86	529305,48	1271990,54
87	529354,95	1271998,79
88	529393,58	1272004,94
89	529454,00	1272016,75
90	529496,07	1272025,73
91	529550,07	1272038,29
92	529573,30	1272043,74
93	529646,28	1272068,69
94	529741,21	1272100,59
95	529835,44	1272133,05
96	529890,50	1272151,92
97	529931,04	1272160,61
98	529948,28	1272164,38
99	529990,04	1272179,60
100	530024,41	1272195,51
101	530047,28	1272205,62
102	530107,71	1272226,65
103	530118,39	1272229,77
104	530214,55	1272256,98
105	530224,08	1272259,55
106	530254,34	1272262,34
107	530310,82	1272284,13
108	530400,83	1272318,90
109	530446,05	1272324,94
110	530463,86	1272327,33
111	530498,78	1272322,97
112	530582,43	1272312,52
113	530597,45	1272307,82
114	530693,07	1272277,67
115	530833,43	1272233,62
116	530886,72	1272220,19
117	530984,12	1272195,45
118	531024,91	1272185,05
119	531080,21	1272169,03
120	531162,88	1272144,43

121	531175,25	1272137,99
122	531257,88	1272097,27
123	531259,02	1272096,71
124	531266,62	1272094,94
125	531363,64	1272072,43
126	531406,56	1272062,31
127	531459,77	1272046,47
128	531556,10	1272017,64
129	531652,51	1271989,21
130	531676,72	1271981,91
131	531747,22	1271955,56
132	531840,35	1271921,02
133	531934,39	1271886,10
134	532015,77	1271855,77
135	531950,23	1271659,14
136	531877,71	1271444,10
137	531877,74	1271425,59
138	531877,85	1271350,22
139	531877,89	1271321,16
140	531906,61	1271291,25
141	532192,76	1271136,78
142	532318,03	1271108,93
143	532389,45	1271065,51
144	532407,71	1271054,41
145	532436,56	1271014,56
146	532419,78	1270910,54
147	532401,32	1270796,10
148	532417,68	1270747,62
149	532541,84	1270616,36
150	532622,60	1270550,43
151	532634,95	1270540,35
152	532640,66	1270535,69
153	532654,66	1270524,26
154	532658,49	1270528,88
155	532676,37	1270550,44
156	532821,98	1270449,89
157	532847,71	1270412,19
158	532868,83	1270091,07
159	532869,20	1270044,09
160	532857,23	1269960,18
161	532869,53	1269875,49
162	532883,39	1269799,82
163	532884,13	1269795,43
164	532872,86	1269686,17
165	532883,34	1269601,35
166	532903,23	1269254,14
167	532889,57	1269199,00
168	532852,71	1269108,60
169	532845,36	1269086,62
170	532843,24	1269049,12

171	532845,16	1269038,67
172	532878,77	1268974,70
173	532897,72	1268950,49
174	532906,07	1268926,85
175	532920,04	1268900,81
176	532958,07	1268835,75
177	532970,67	1268755,71
178	532969,60	1268740,49
179	532956,49	1268690,37
180	532942,48	1268583,94
181	532926,96	1268550,55
182	532908,53	1268531,79
183	532860,29	1268504,97
184	532816,91	1268457,40
185	532812,26	1268441,06
186	532804,85	1268388,60
187	532802,08	1268379,73
188	532795,24	1268357,79
189	532788,59	1268314,41
190	532762,83	1268221,89
191	532740,06	1268209,77
192	532734,76	1268206,95
454	532745,14	1268185,67
193	532747,76	1268180,31
194	532750,51	1268174,67
195	532760,12	1268154,98
196	532753,08	1268127,17
197	532751,14	1268103,95
198	532726,79	1268064,90
199	532701,84	1268049,90
200	532662,07	1267981,46
201	532649,72	1267971,57
202	532621,93	1267974,57
203	532617,17	1267975,08
204	532595,06	1267977,47
205	532523,06	1267985,24
206	532480,84	1267989,57
207	532363,88	1267935,16
208	532223,71	1267894,40
209	532217,95	1267889,98
210	532085,97	1267788,80
211	532019,94	1267744,46
212	531838,07	1267622,40
213	531630,26	1267454,18
214	531591,76	1267423,02
215	531544,14	1267364,17
216	531450,35	1267289,62
217	531370,58	1267266,19
218	531229,02	1267209,67
219	531087,07	1267180,77

220	531000,00	1267146,53
221	530904,72	1267109,07
222	530776,58	1267079,94
223	530729,48	1267069,04
224	530725,93	1267068,22
225	530700,21	1267061,63
226	530658,34	1267044,90
227	530634,81	1267024,98
228	530601,18	1267018,28
229	530601,18	1267024,99
230	530578,68	1267024,99
231	530578,68	1267001,49
232	530601,18	1267001,49
233	530601,18	1267012,16
234	530637,51	1267019,40
235	530661,48	1267039,70
236	530702,07	1267055,91
237	530724,99	1267061,79
238	530727,35	1267062,40
239	530777,92	1267074,10
240	530906,50	1267103,31
241	531000,00	1267140,08
242	531088,77	1267174,99
243	531230,74	1267203,89
244	531372,54	1267260,51
245	531453,17	1267284,20
246	531548,38	1267359,89
247	531596,02	1267418,76
248	531631,16	1267447,20
249	531841,63	1267617,56
250	531983,51	1267712,80
251	532020,16	1267737,40
252	532089,47	1267783,92
253	532218,08	1267882,53
254	532226,47	1267888,96
255	532366,00	1267929,52
256	532481,88	1267983,43
257	532522,44	1267979,28
258	532594,38	1267971,51
259	532616,88	1267969,08
260	532621,60	1267968,57
261	532651,54	1267965,33
262	532666,69	1267977,48
263	532706,26	1268045,56
264	532731,11	1268060,50
265	532757,00	1268102,01
266	532759,02	1268126,17
267	532766,48	1268155,64
268	532755,63	1268177,88
455	532753,57	1268182,11

269	532749,29	1268190,87
270	532742,70	1268204,37
271	532767,93	1268217,81
272	532794,47	1268313,15
273	532801,10	1268356,43
274	532807,83	1268377,98
275	532810,73	1268387,28
276	532818,14	1268439,82
277	532822,29	1268454,40
278	532864,07	1268500,21
279	532912,21	1268526,97
280	532931,96	1268547,09
281	532948,30	1268582,24
282	532962,39	1268689,21
283	532975,54	1268739,51
284	532976,71	1268755,97
285	532963,83	1268837,81
286	532925,28	1268903,75
287	532911,57	1268929,29
288	532903,06	1268953,41
289	532883,83	1268977,98
290	532850,90	1269040,65
291	532849,28	1269049,50
292	532851,30	1269085,48
293	532858,33	1269106,52
294	532895,29	1269197,14
295	532909,27	1269253,58
296	532889,32	1269601,89
297	532878,90	1269686,23
298	532889,91	1269792,96
299	532890,19	1269795,67
300	532884,64	1269826,11
301	532875,45	1269876,45
302	532863,29	1269960,18
303	532875,20	1270043,69
304	532874,83	1270091,29
305	532853,59	1270414,21
306	532826,30	1270454,19
307	532675,25	1270558,50
308	532653,84	1270532,68
309	532644,07	1270540,66
310	532638,60	1270545,12
311	532626,26	1270555,19
312	532545,94	1270620,76
313	532422,94	1270750,78
314	532407,48	1270796,62
315	532425,25	1270906,79
316	532442,88	1271016,06
317	532411,87	1271058,91
318	532391,44	1271071,32

319	532320,29	1271114,57
320	532194,88	1271142,46
321	531910,29	1271296,09
322	531883,89	1271323,58
323	531883,81	1271372,65
324	531883,74	1271422,06
325	531883,71	1271443,12
326	531955,91	1271657,24
327	532023,29	1271859,37
328	531936,49	1271891,72
329	531842,43	1271926,64
330	531749,32	1271961,18
331	531678,64	1271987,59
332	531654,23	1271994,95
333	531557,80	1272023,40
334	531461,49	1272052,21
335	531408,10	1272068,11
336	531365,00	1272078,27
337	531267,98	1272100,78
338	531261,06	1272102,39
339	531259,38	1272103,23
340	531177,97	1272143,35
341	531165,14	1272150,01
342	531081,91	1272174,79
343	531026,49	1272190,84
344	530985,60	1272201,26
345	530888,19	1272226,01
346	530835,06	1272239,40
347	530694,87	1272283,39
348	530599,25	1272313,54
349	530583,71	1272318,40
350	530499,52	1272328,93
351	530463,84	1272333,37
352	530443,54	1272330,66
353	530399,33	1272324,76
354	530308,66	1272289,73
355	530252,96	1272268,24
356	530223,02	1272265,47
357	530212,95	1272262,76
358	530116,73	1272235,53
359	530105,89	1272232,37
360	530045,08	1272211,20
361	530021,93	1272200,97
362	529987,74	1272185,16
363	529946,60	1272170,16
364	529929,77	1272166,47
365	529888,90	1272157,72
366	529833,50	1272138,73
367	529739,27	1272106,27
368	529644,36	1272074,37

369	529571,64	1272049,52
370	529548,71	1272044,13
371	529494,77	1272031,59
372	529452,80	1272022,63
373	529392,54	1272010,84
374	529353,99	1272004,71
375	529305,30	1271996,60
376	529287,22	1271998,48
377	529234,72	1271990,82
378	529203,81	1271984,80
379	529174,17	1271978,57
380	529088,17	1271967,09
381	529077,13	1271964,89
382	529023,01	1271953,61
383	529018,40	1271983,78
384	529010,97	1271984,50
385	528987,39	1272007,66
386	528964,30	1272086,31
387	528908,36	1272279,23
388	528880,61	1272374,86
389	528869,54	1272414,08
390	528769,79	1272541,84
391	528682,99	1272650,74
392	528620,60	1272728,93
393	528604,38	1272749,18
394	528590,60	1272788,11
395	528596,70	1272805,08
396	528675,80	1272881,57
397	528681,97	1272887,26
398	528681,97	1272954,89
399	528681,97	1272977,91
400	528619,21	1272977,92
401	528572,59	1272970,31
402	528568,06	1272969,61
403	528559,26	1272968,26
404	528545,51	1273047,81
405	528528,63	1273146,32
406	528501,31	1273304,45
407	528518,79	1273329,94
408	528522,18	1273334,89
409	528553,95	1273381,48
410	528594,02	1273402,58
411	528628,66	1273434,53
412	528628,68	1273441,80
413	528628,83	1273492,94
414	528628,84	1273497,85
415	528596,48	1273525,70
416	528544,08	1273534,43
417	528532,08	1273536,37
418	528550,55	1273641,89

419	528556,50	1273716,30
420	528565,47	1273829,65
421	528607,00	1273980,47
422	528791,34	1274376,55
423	528811,97	1274420,86
424	528875,14	1274517,79
425	528884,37	1274523,91
426	528908,84	1274540,14
427	528981,05	1274588,03
428	529032,71	1274615,56
429	529038,00	1274618,38
430	529019,86	1274652,58
431	529019,54	1274653,17
432	529036,06	1274662,76
433	529047,12	1274674,28
434	529048,28	1274675,50
435	529059,26	1274686,93
436	529092,00	1274704,51
437	529291,99	1274811,87
438	529310,53	1274821,81
439	529375,00	1274856,41
440	529416,06	1274866,23
441	529442,92	1274886,40
442	529460,06	1274895,37
443	529485,61	1274899,75
444	529492,95	1274901,00
445	529499,85	1274902,18
446	529616,78	1274957,54
447	529652,27	1274995,11
448	529709,62	1275016,93
449	529724,22	1275052,90
450	529760,06	1275072,51
451	529754,86	1275082,18
452	529752,41	1275086,73
453	529745,93	1275083,17
447	529652,27	1274995,11
448	529709,62	1275016,93
449	529724,22	1275052,90
450	529760,06	1275072,51
451	529754,86	1275082,18
452	529752,41	1275086,73
453	529745,93	1275083,17

Площадь зоны в границах красных линий линейного объекта составляет
86 448 кв. м.

1.7 Меры по защите территории чрезвычайных ситуаций природного и техногенного характера

Воздействие предлагаемого к размещению объекта на окружающую среду будет заключаться в:

- изъятии земельных ресурсов во временное пользование;
- изменении уровня загрязнения атмосферы за счет появления новых источников выбросов;
- внесении в окружающую среду отходов производства.

Целесообразность размещения объекта определялась в зависимости от современного состояния компонентов окружающей среды, уровня техногенного загрязнения, возможного ущерба природным сообществам, результатов прогноза изменения компонентов окружающей среды в случае реализации данного проекта. Прокладка трассы газопровода предусмотрена на территории Львовского и Репинского сельского поселения Ярцевского района Смоленской области. Трасса газопровода высокого давления проходит в западном направлении от д. Репино до д. Львово, на землях населённых пунктов, землях лесного фонда и на землях сельскохозяйственного назначения. Погодный режим в районе строительства в целом благоприятный для самоочищения атмосферы и характеризуются умеренным потенциалом загрязнения атмосферы.

В период строительства газопровода незначительное загрязнение атмосферы происходит при работе передвижных сварочных постов и автотранспорта, а также при проведении окрасочных работ. При этом проведение расчета рассеивания не представляется возможным ввиду передвижного режима работ. После окончания строительства источники выделения вредных веществ в атмосферу ликвидируются.

Ограничения по использованию земельного участка, обременения, сервитуты отсутствуют, снос зданий и сооружений, переселение людей, перенос сетей инженерно-технического обеспечения не предусматривается.

Для строительства проектируемого газопровода выполняется отчуждение земель во временное использование.

Основные мероприятия по охране атмосферного воздуха направлены на обеспечение соблюдения нормативов качества атмосферного воздуха и сокращение вредных выбросов в атмосферу до нормативного уровня от всех источников загрязнения, как на стадии строительства, так и на стадии эксплуатации объекта.

На стадии строительства должен быть предусмотрен постоянный диспетчерский контроль технологических и вспомогательных процессов.

В целях исключения ЧС техногенного характера по трассе линейного объекта, необходимо соблюдение условий, установленных нормативной документацией для охранных зон объектов.

1.7.1 Охрана окружающей среды

Вопросы охраны окружающей среды, природопользования, обеспечения экологической безопасности населения регламентируются следующими законами Российской Федерации:

- «Об общих принципах организации местного самоуправления в Российской Федерации» 06.10.2003 г. № 131 – ФЗ.
- «О санитарно-эпидемиологическом благополучии населения» 30.03.1999г. № 52 – ФЗ.
- «Основы законодательства РФ об охране здоровья граждан» 22.08.1993г. № 5487 – 1.
- «Об охране окружающей среды» 10.01.2002 г. № 7 – ФЗ.

Комплекс рекомендаций по охране окружающей среды включает технические и технологические мероприятия, мероприятия по совершенствованию системы экологических ограничений хозяйственной деятельности, градостроительные мероприятия.

С целью улучшения качества атмосферного воздуха необходимо предусматривать следующие мероприятия по сокращению вредных выбросов в атмосферу:

- сокращение числа продувок технологического оборудования до минимума;
- усиление контроля за точным соблюдением технологического процесса;

- усиление контроля за работой контрольно-измерительных приборов и автоматических систем управления; запрещение работ на неисправном оборудовании

Необходимо придерживаться методов и средств контроля состояния воздушного бассейна.

В связи с незначительным уровнем воздействия на качество атмосферного воздуха контроль за соблюдением нормативов ПДВ проводится расчетными методами один раз в год.

Организация производственного контроля осуществляется в соответствии с «Руководством по контролю источников загрязнения атмосферы» ОНД-90. Предприятия, объекты которых оказывают вредное воздействие на атмосферный воздух, осуществляют:

- первичный учет видов и качества загрязняющих веществ, выбрасываемых в атмосферу, в порядке и в сроки, утвержденные органами Минприроды и Минздрава РФ;
- определение номенклатуры и количества загрязняющих веществ, выбрасываемых в атмосферу, с помощью инструментальных или инструментально-лабораторных методов;
- отчетность от вредных воздействий на атмосферный воздух по формам и в соответствии с инструкциями, утвержденными Госкомстатом по согласованию с органами Минприроды и Минздравом РФ;
- передачу органам Минприроды и Минздрава экспертной информации о превышении в результате аварийных ситуаций установленных нормативов вредных воздействий на атмосферный воздух.

При отсутствии оборудования и аппаратуры для инструментальных определений, разрешается проводить учет выбросов с использованием расчетных методов. Кроме того, для осуществления контроля может быть привлечена на договорных началах любая аттестованная санитарно-промышленная лаборатория.

1.7.2 Основные мероприятия по охране атмосферного воздуха на период строительства:

- контроль токсичности и дымности отработавших газов автомашин и спецтехники;

- предотвращение утечек ГСМ;

- применение строительной техники с улучшенными экологическими показателями.

На стадии эксплуатации безаварийная работа трассы газопровода достигается:

- применением материалов, соответствующих ГОСТам и сертификатам качества заводов – изготовителей;

- соблюдением сроков и условий хранения материалов.

- своевременным проведение профилактических и капитальных ремонтов эксплуатируемого оборудования.

Для ликвидации аварий на газопроводе строительная организация должна иметь первичные средства пожаротушения.

При производстве электросварочных работ необходимо выполнять требования СНиП 12-03-2001.

Сварочные работы должны производиться в соответствии с «Типовой инструкцией по безопасному ведению огневых работ на газовых объектах «Мингазпрома», с соблюдением «Правил техники безопасности при эксплуатации электроустановок потребителей».

Концентрация паров углеводородов в зоне проведения огневых работ не должна превышать допустимых ПДК.

Места производства электросварочных работ должны быть освобождены от сгораемых материалов в радиусе не менее 5 м, а от взрывоопасных материалов и оборудования - не менее 10 м.

Для дуговой сварки необходимо применять изолированные гибкие кабели, рассчитанные на надежную работу при максимальных электрических нагрузках с учетом продолжительности цикла сварки.

Соединение сварочных кабелей следует производить опрессовкой, сваркой или пайкой с последующей изоляцией мест соединений.

Подключение кабелей к сварочному оборудованию должно осуществляться при помощи опрессованных или припаянных кабельных наконечников.

Газовые баллоны должны храниться в специальных помещениях или на специальных площадках, огражденных от посторонних лиц и имеющих предупредительные надписи.

Сварочные работы на открытом воздухе во время дождя, снегопада должны быть прекращены.

В электросварочных аппаратах и источниках их питания элементы, находящиеся под напряжением, должны быть закрыты оградительными устройствами.

К сварочным работам при монтаже газопроводов допускаются только квалифицированные сварщики, сдавшие испытание и имеющие соответствующее удостоверение.

Существующая дорожная сеть обеспечивает возможность доставки ремонтного персонала к местам аварии, а на месте производства работ бригада обеспечена вахтовым транспортом

В целях исключения ЧС техногенного характера по трассе линейного объекта, необходимо соблюдение условий, установленных нормативной документацией для охранных зон объекта.

Для газораспределительных сетей устанавливаются охранные зоны в виде территории, ограниченной условными линиями. Любые работы в охранных зонах газораспределительных сетей производятся при строгом выполнении требований по сохранности вскрываемых сетей и других инженерных коммуникаций, а также по осуществлению безопасного проезда специального автотранспорта и прохода пешеходов.

При строительстве газопроводов охрана земельных ресурсов обеспечивается комплексом технических и технологических решений, которые с одной стороны уменьшают степень отрицательного воздействия на почвенно-растительный покров, с другой - обеспечивают полное восстановление его природных функций.

Применяемый технический прием позволяет уменьшить степень воздействия на почвенно-растительный покров, но не исключает его нарушения в процессе строительства.

Исходя из условий строительства газопровода и хозяйственной освоенности территории, предусматривается проведение технической рекультивации нарушенных земель. Организация, получившая во временное пользование участки для строительства, обязана по окончании срока пользования за свой счет и своими силами привести их в состояние, пригодное для использования по назначению и выполнить восстановление дорожного покрытия.

Все площадки, отведенные землепользователем во временное пользование на период строительства, после проведения рекультивации работ передаются землепользователю в установленном порядке.

После проведения работ по рекультивации необходим контроль над процессом восстановления растительного покрова на нарушенной поверхности.

При производстве земляных работ необходимо руководствоваться СНиП 12-03-2001 «Техника безопасности в строительстве» Москва, 1980г и «Правилами техники безопасности при строительстве магистральных трубопроводов» М., Недра, 1972г.

1.7.3. Охрана земельных участков

На земельных участках, входящих в охранные зоны газораспределительных сетей, запрещается:


- строить объекты жилищно-гражданского и производственного назначения;
- разрушать земляные и иные сооружения, предохраняющие газораспределительные сети от разрушений;
- перемещать, повреждать, засыпать и уничтожать опознавательные знаки, контрольно-измерительные пункты и другие устройства газораспределительных сетей;
- устраивать свалки и склады, разливать растворы кислот, солей, щелочей и других химически активных веществ;
- огораживать и перегораживать охранные зоны, препятствовать доступу персонала эксплуатационных организаций к газораспределительным сетям;
- разводить огонь и размещать источники огня;
- рыть погреба, копать и обрабатывать почву сельскохозяйственными и мелиоративными орудиями и механизмами на глубину более 0,3 метра;
- открывать калитки и двери газорегуляторных пунктов;

- набрасывать, приставлять и привязывать к опорам и надземным газопроводам посторонние предметы, лестницы, влезать на них;

- самовольно подключаться к газораспределительным сетям.


Мероприятия по охране окружающей среды окажут благотворное влияние на природную среду и повысят экологическую обстановку.

Несоблюдение экологических требований при осуществлении градостроительной деятельности и эксплуатации объекта влечет административную ответственность. Деятельность юридических и физических лиц, осуществляемая с нарушением законодательства в области охраны окружающей среды может быть приостановлена в судебном порядке.

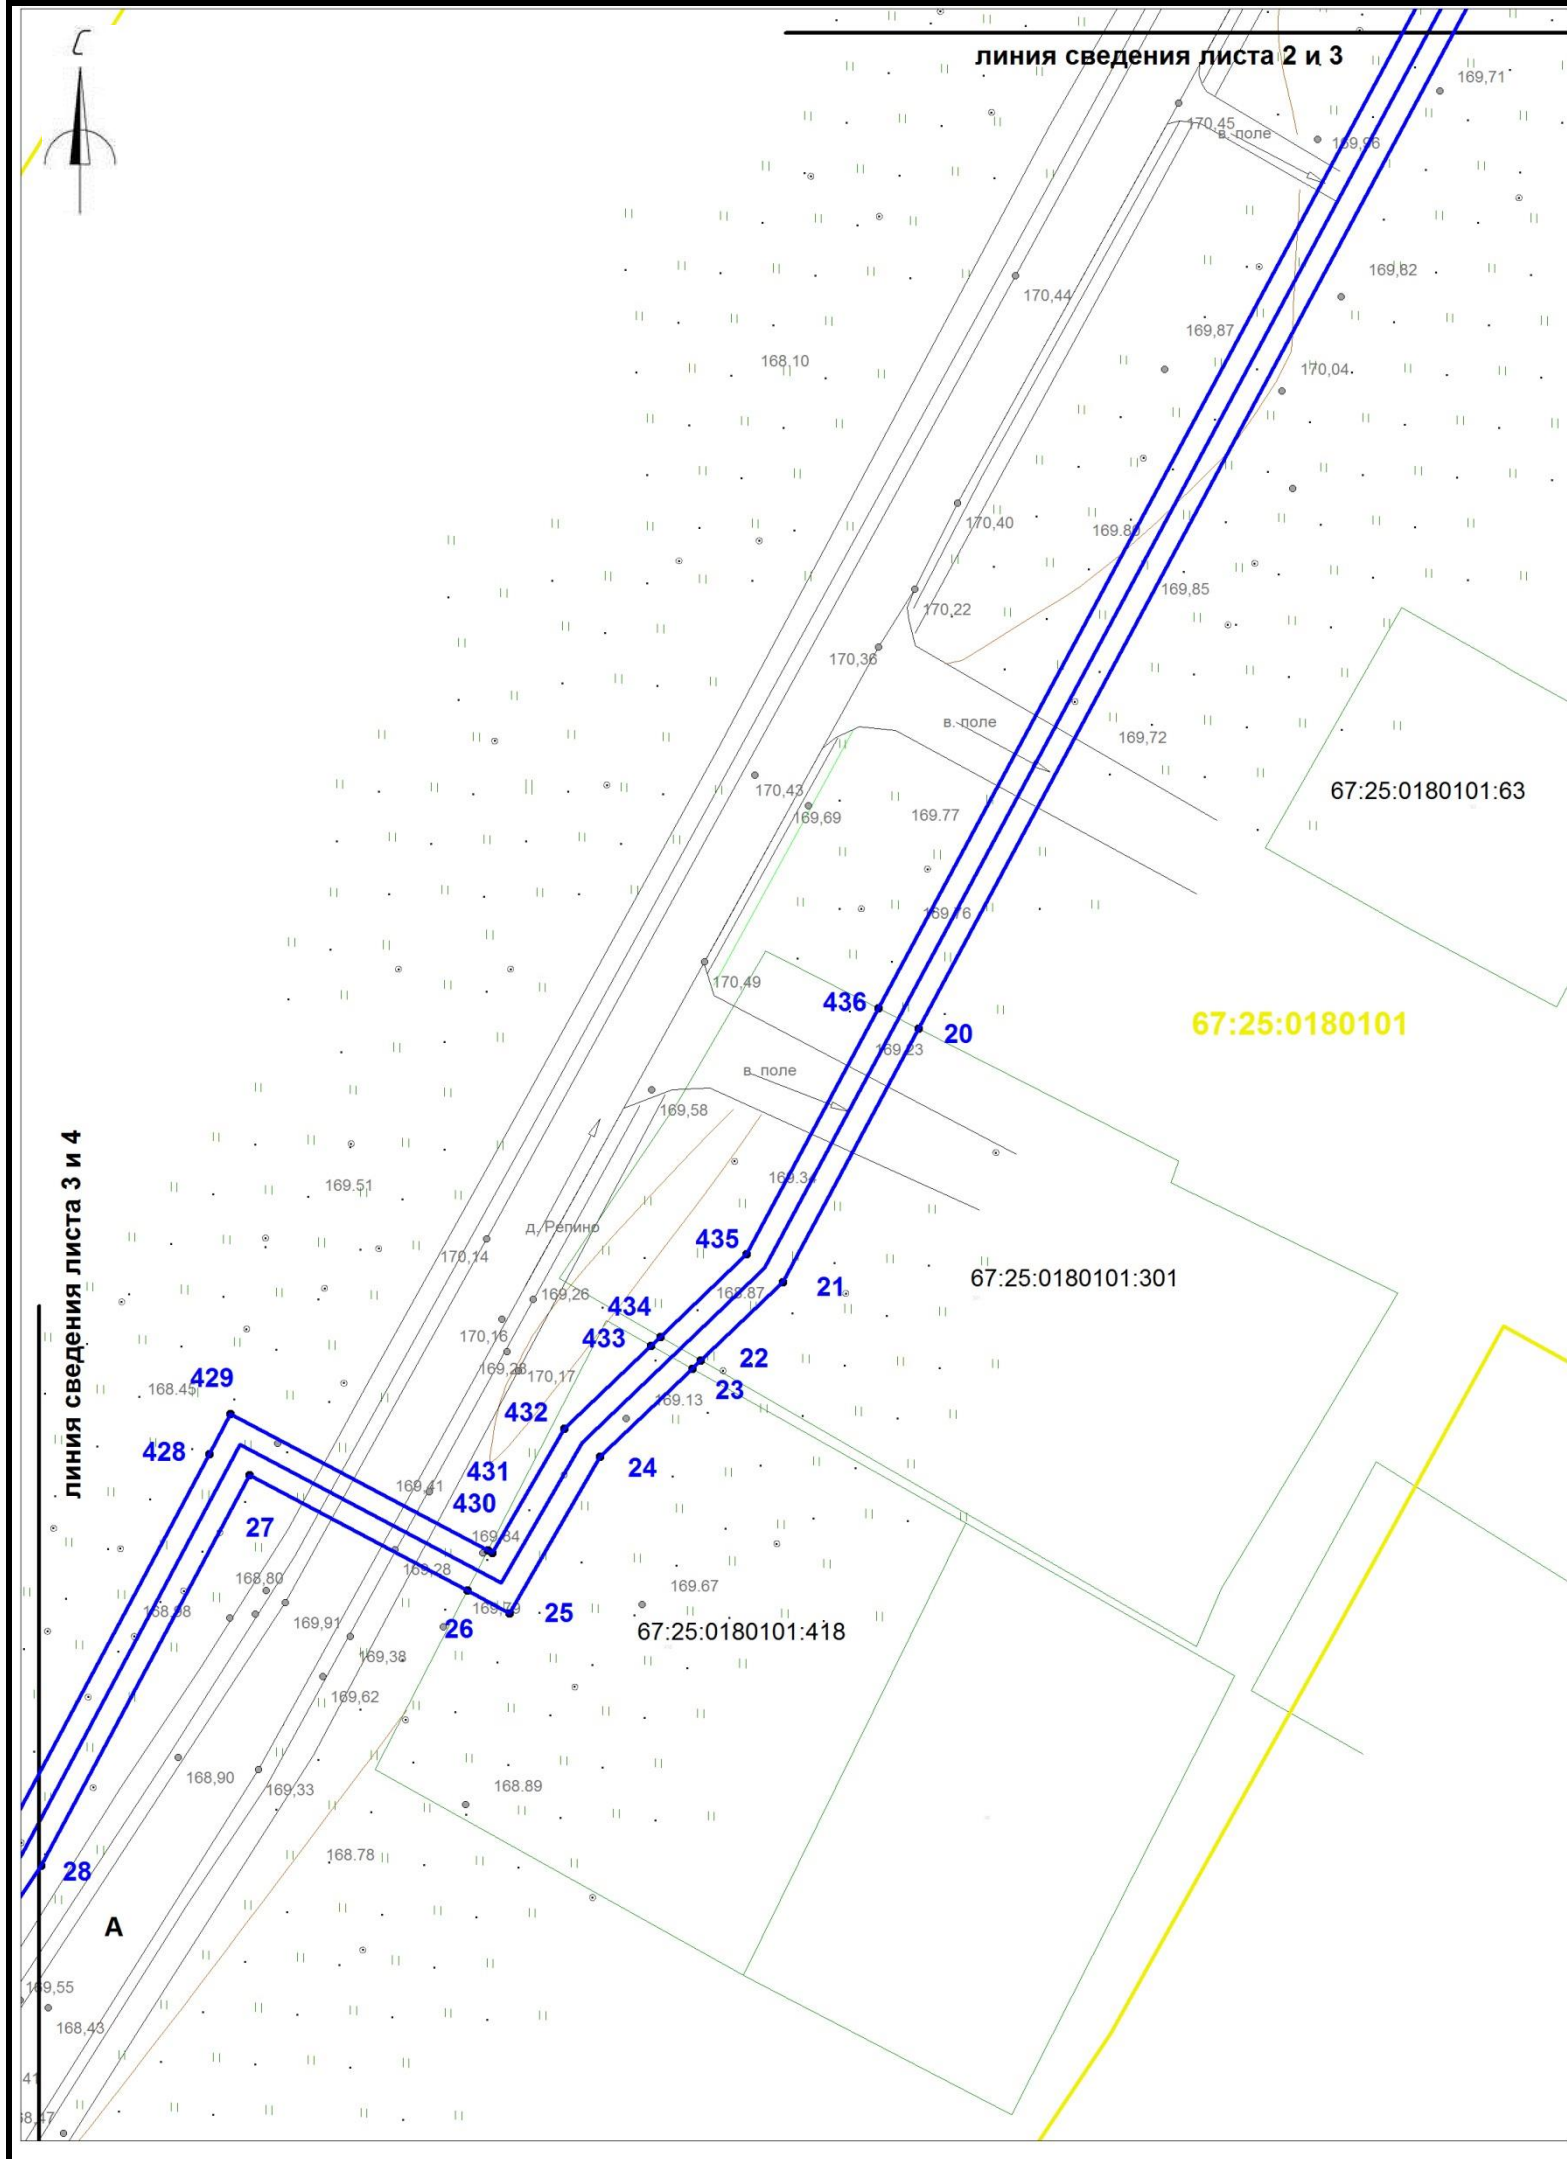

- Условные обозначения:
- границы красных линий линейного объекта
 - 1,2,... номера поворотных точек
 - поворотные точки
 - границы земельныхучастков, сведения о которых учтены в ГКН
 - границы образуемых земельных участков
 - границы образуемых частей земельных участков
 - граница кадастрового квартала
 - 0030432 обозначение кадастрового квартала
 - ось проектируемого линейного объекта высокого давления
 - 0030432:372 обозначение кадастрового номера земельного участка
 - охранная зона сущ. газопровода
 - охранная зона ЛЭП, ТП, электрокабеля
 - охранная зона водопровода
 - охранная зона объекта "Устранение цифрового неравенства" для нужд Смоленского филиала ПАО "Ростелеком", расположенного по адресу: Смоленская область, Ярцевский район, д.Зайцево, п.Льнозавода, д.Репино, д.Мушковичи, д.Староселье, д.Подроща 67.25.2.229.

						«Межпоселковый газопровод высокого давления от д.Репино до д.Львово Ярцевского района Смоленской области»			
						Смоленская область, Ярцевский район, Репинское с.п., Львовское с.п.			
Изм.	Кол.	Лис	№д	Подп.	Дат	Проект планировки территории	Стадия	Лист	Листов
исполнил	Толстошеев						-	3	40
проверил	Легков А.М.					Чертеж границ красных линий М 1:1000	ООО «ИТЦ Основа»		

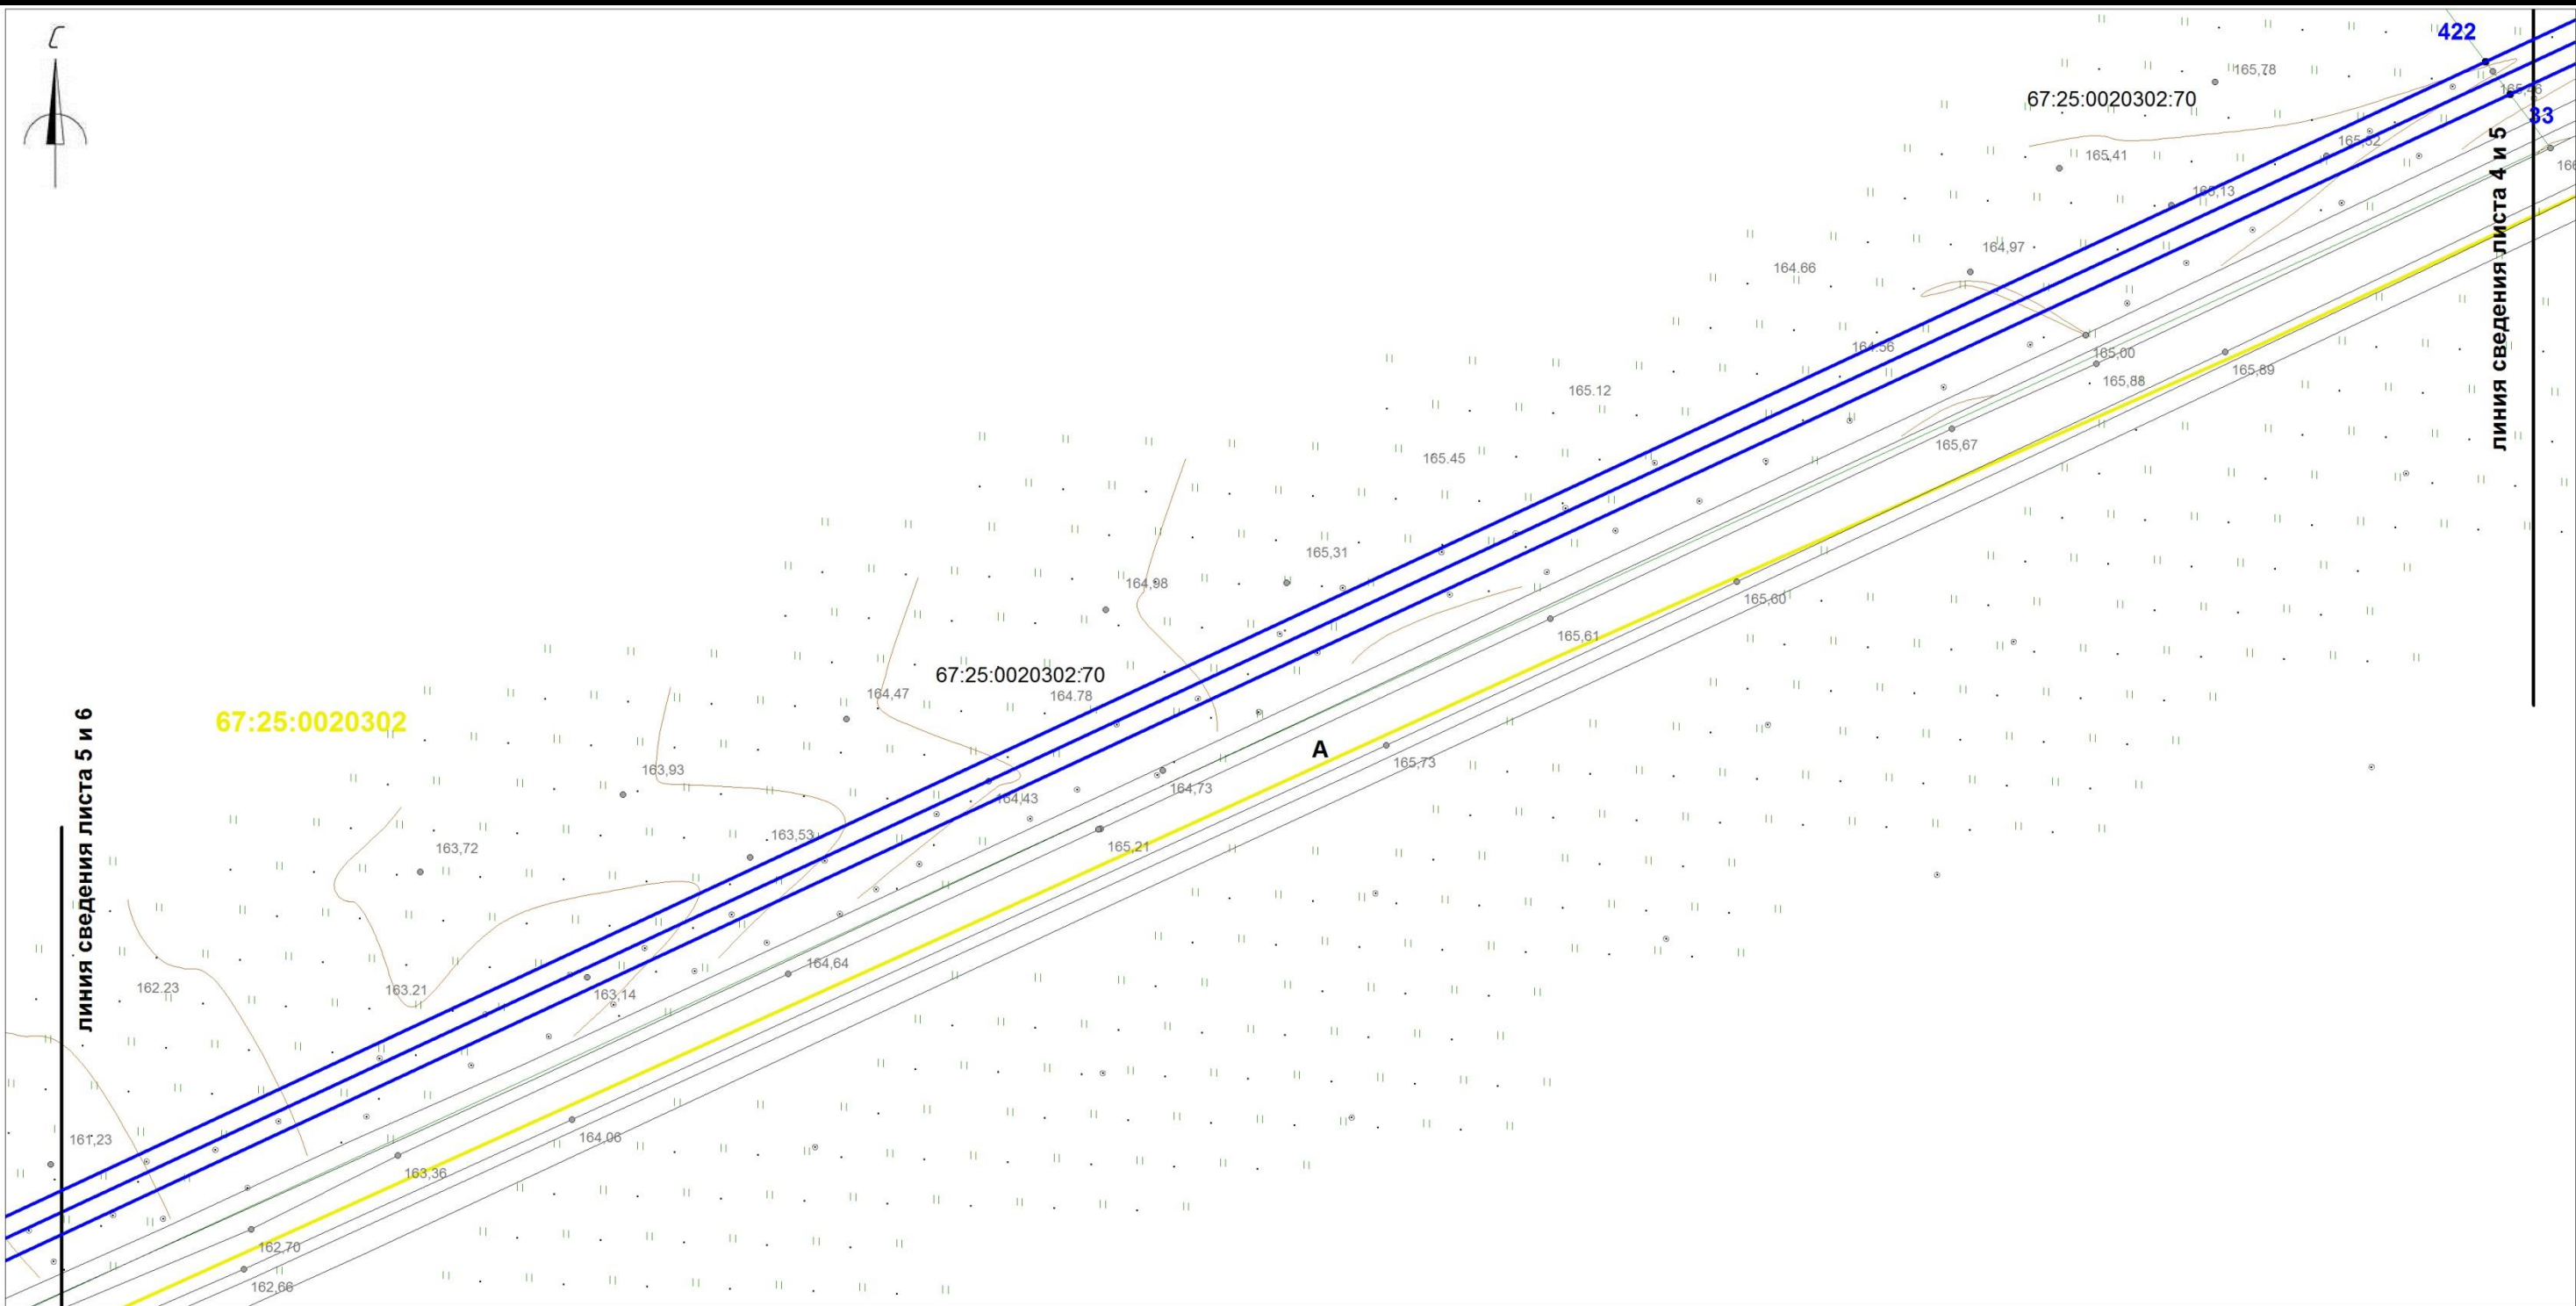

Условные обозначения:


- 1,2,...

•

границы красных линий линейного объекта
номера поворотных точек
поворотные точки
границы земельныхучастков, сведения о которых учтены в ГКН
границы образуемых земельных участков
границы образуемых частей земельных участков
граница кадастрового квартала
:0030432 обозначение кадастрового квартала
- :0030432:372

ось проектируемого линейного объекта высокого давления
обозначение кадастрового номера земельного участка
охранная зона сущ. газопровода
охранная зона ЛЭП, ТП, электрокабеля
охранная зона водопровода
охранная зона объекта "Устранение цифрового неравенства" для нужд Смоленского филиала ПАО "Ростелеком", расположенного по адресу: Смоленская область, Ярцевский район, д.Зайцево, п.Льнозавода, д.Репино, д.Мушковичи, д.Староселье, д.Подроща 67.25.2.229.

						«Межпоселковый газопровод высокого давления от д.Репино до д.Львово Ярцевского района Смоленской области»			
						Смоленская область, Ярцевский район, Репинское с.п., Львовское с.п.			
Изм.	Кол.	Лис	№д	Подп.	Дат	Проект планировки территории	Стадия	Лист	Листов
исполнил	Толстошеев						-	5	40
проверил	Легков А.М.								
						Чертеж границ красных линий М 1:1000	ООО «ИТЦ Основа»		

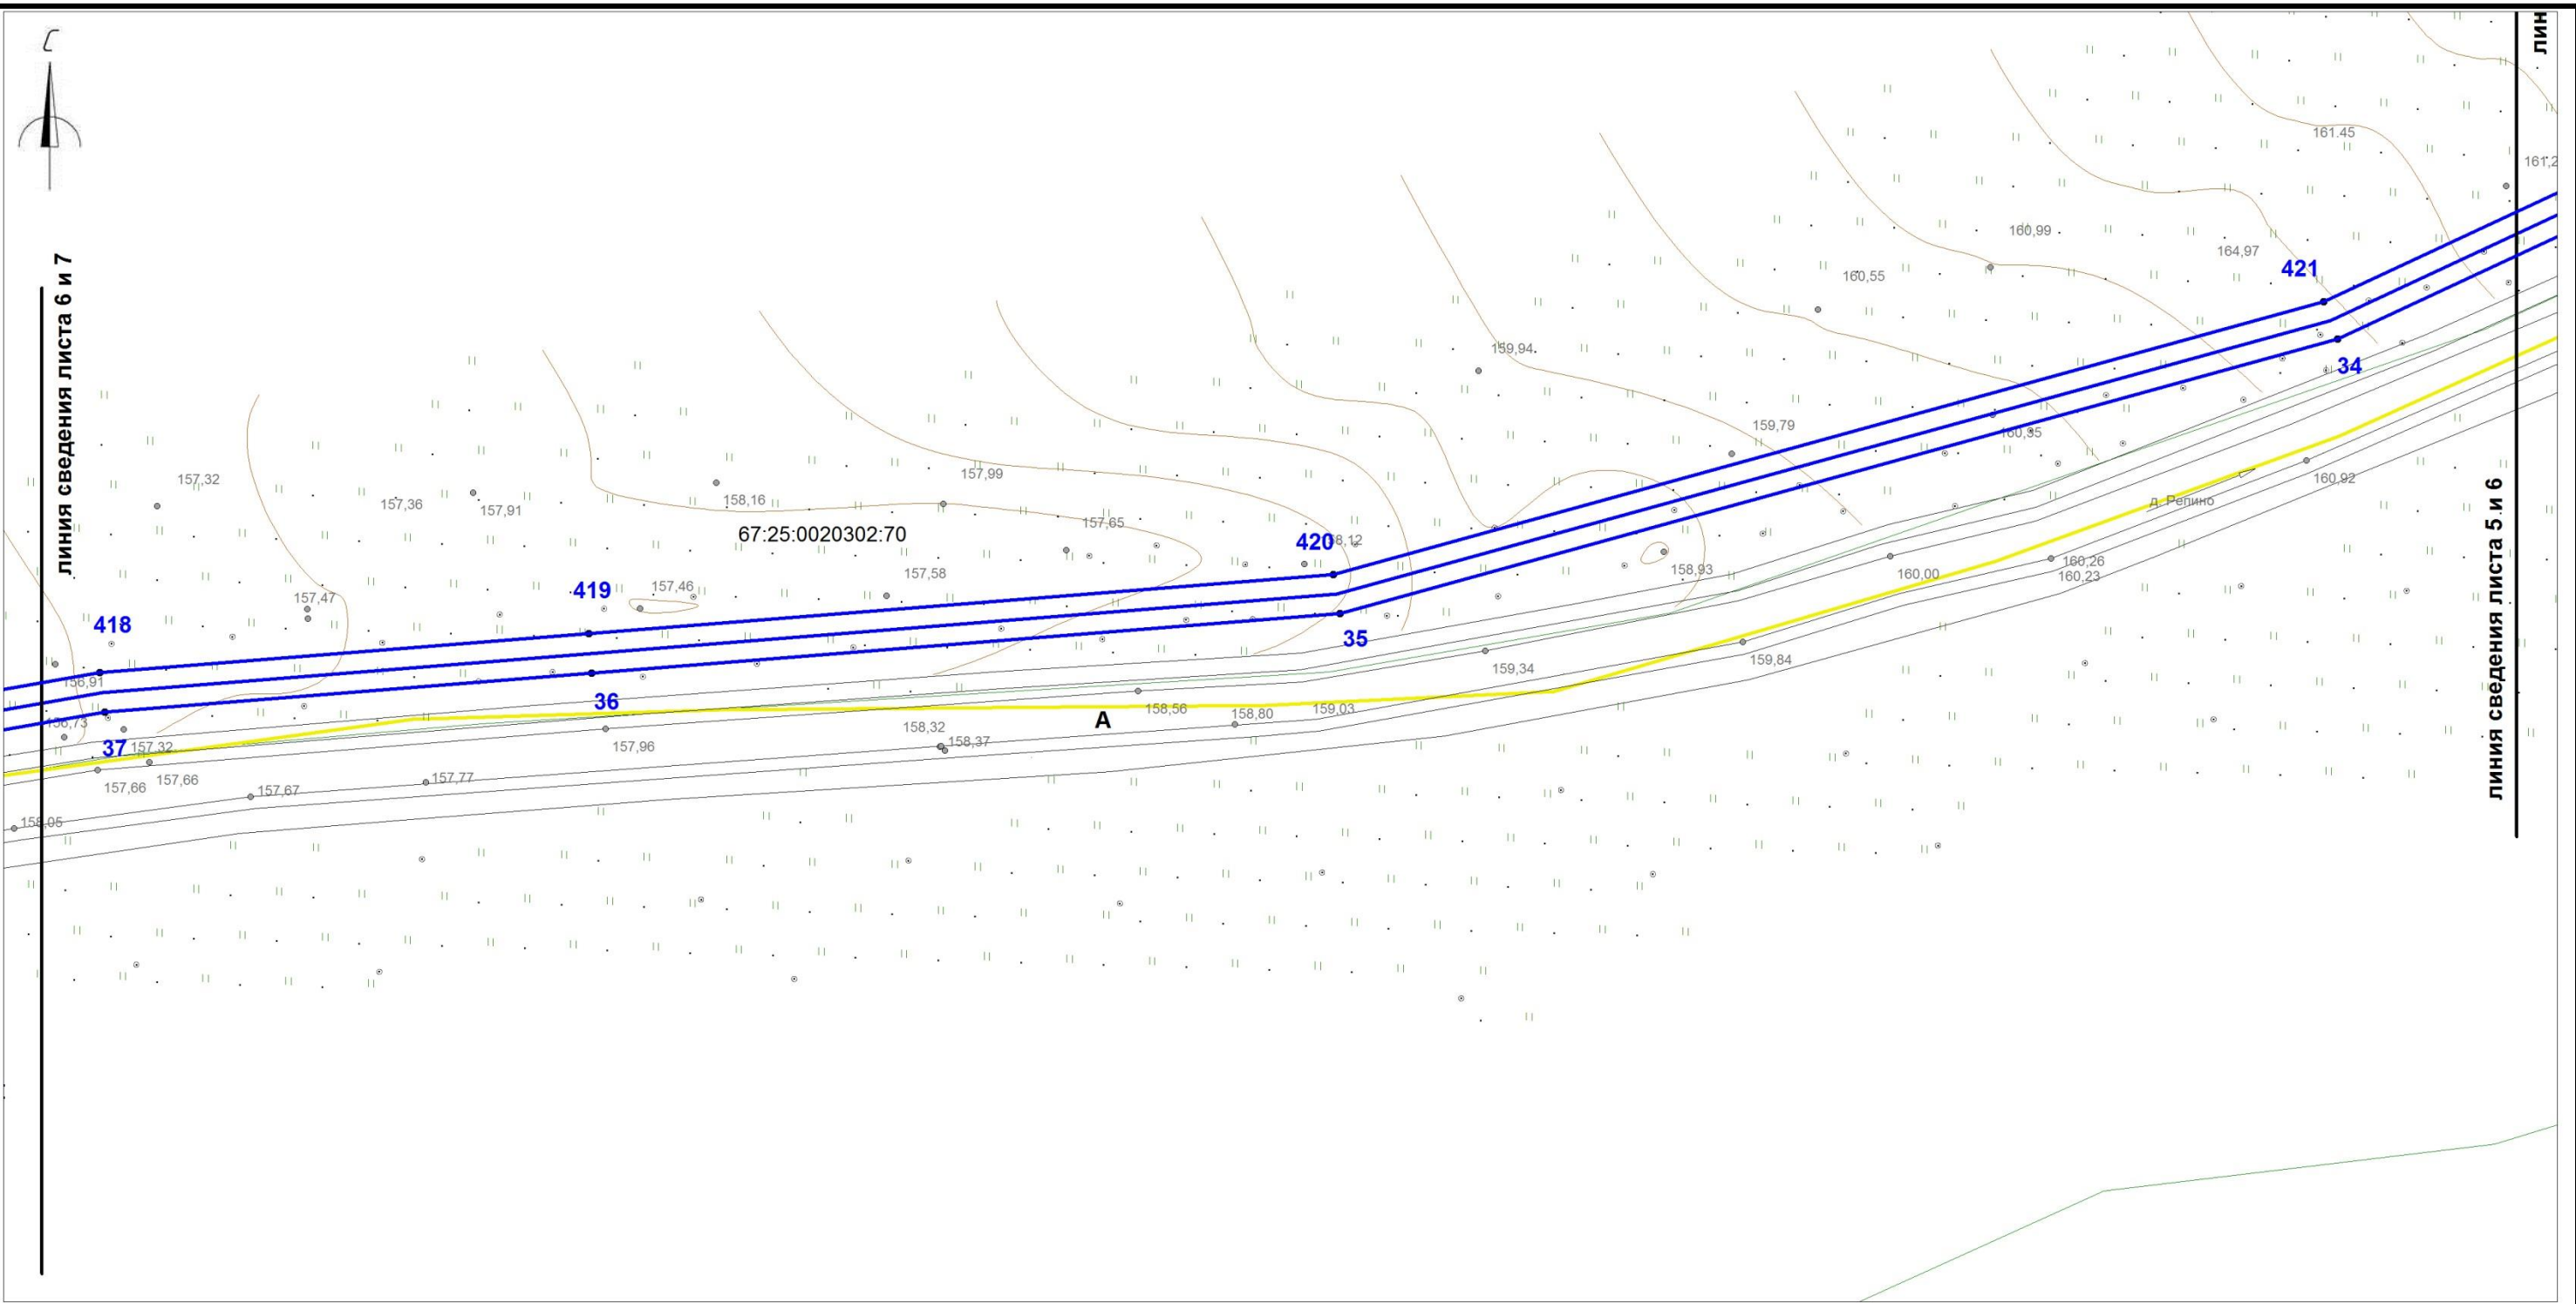

Условные обозначения:

- 1,2,...

границы красных линий линейного объекта

номера поворотных точек

поворотные точки

границы земельных участков, сведения о которых учтены в ГКН

границы образуемых земельных участков

границы образуемых частей земельных участков

граница кадастрового квартала

:0030432 обозначение кадастрового квартала
- :0030432:372

ось проектируемого линейного объекта высокого давления

обозначение кадастрового номера земельного участка


охранная зона сущ. газопровода

охранная зона ЛЭП, ТП, электрокабеля

охранная зона водопровода

охранная зона объекта "Устранение цифрового неравенства" для нужд Смоленского филиала ПАО "Ростелеком", расположенного по адресу: Смоленская область, Ярцевский район, д.Зайцево, п.Льнозавода, д.Репино, д.Мушковици, д.Староселье, д.Подроща 67.25.2.229.

						«Межпоселковый газопровод высокого давления от д.Репино до д.Львово Ярцевского района Смоленской области»				
						Смоленская область, Ярцевский район, Репинское с.п., Львовское с.п.				
Изм.	Кол.	Лис	№д	Подп.	Дат	Проект планировки территории	Стадия	Лист	Листов	
исполнил	Толстошеев						-	6	40	
проверил	Легков А.М.									
						Чертеж границ красных линий М 1:1000	ООО «ИТЦ Основа»			

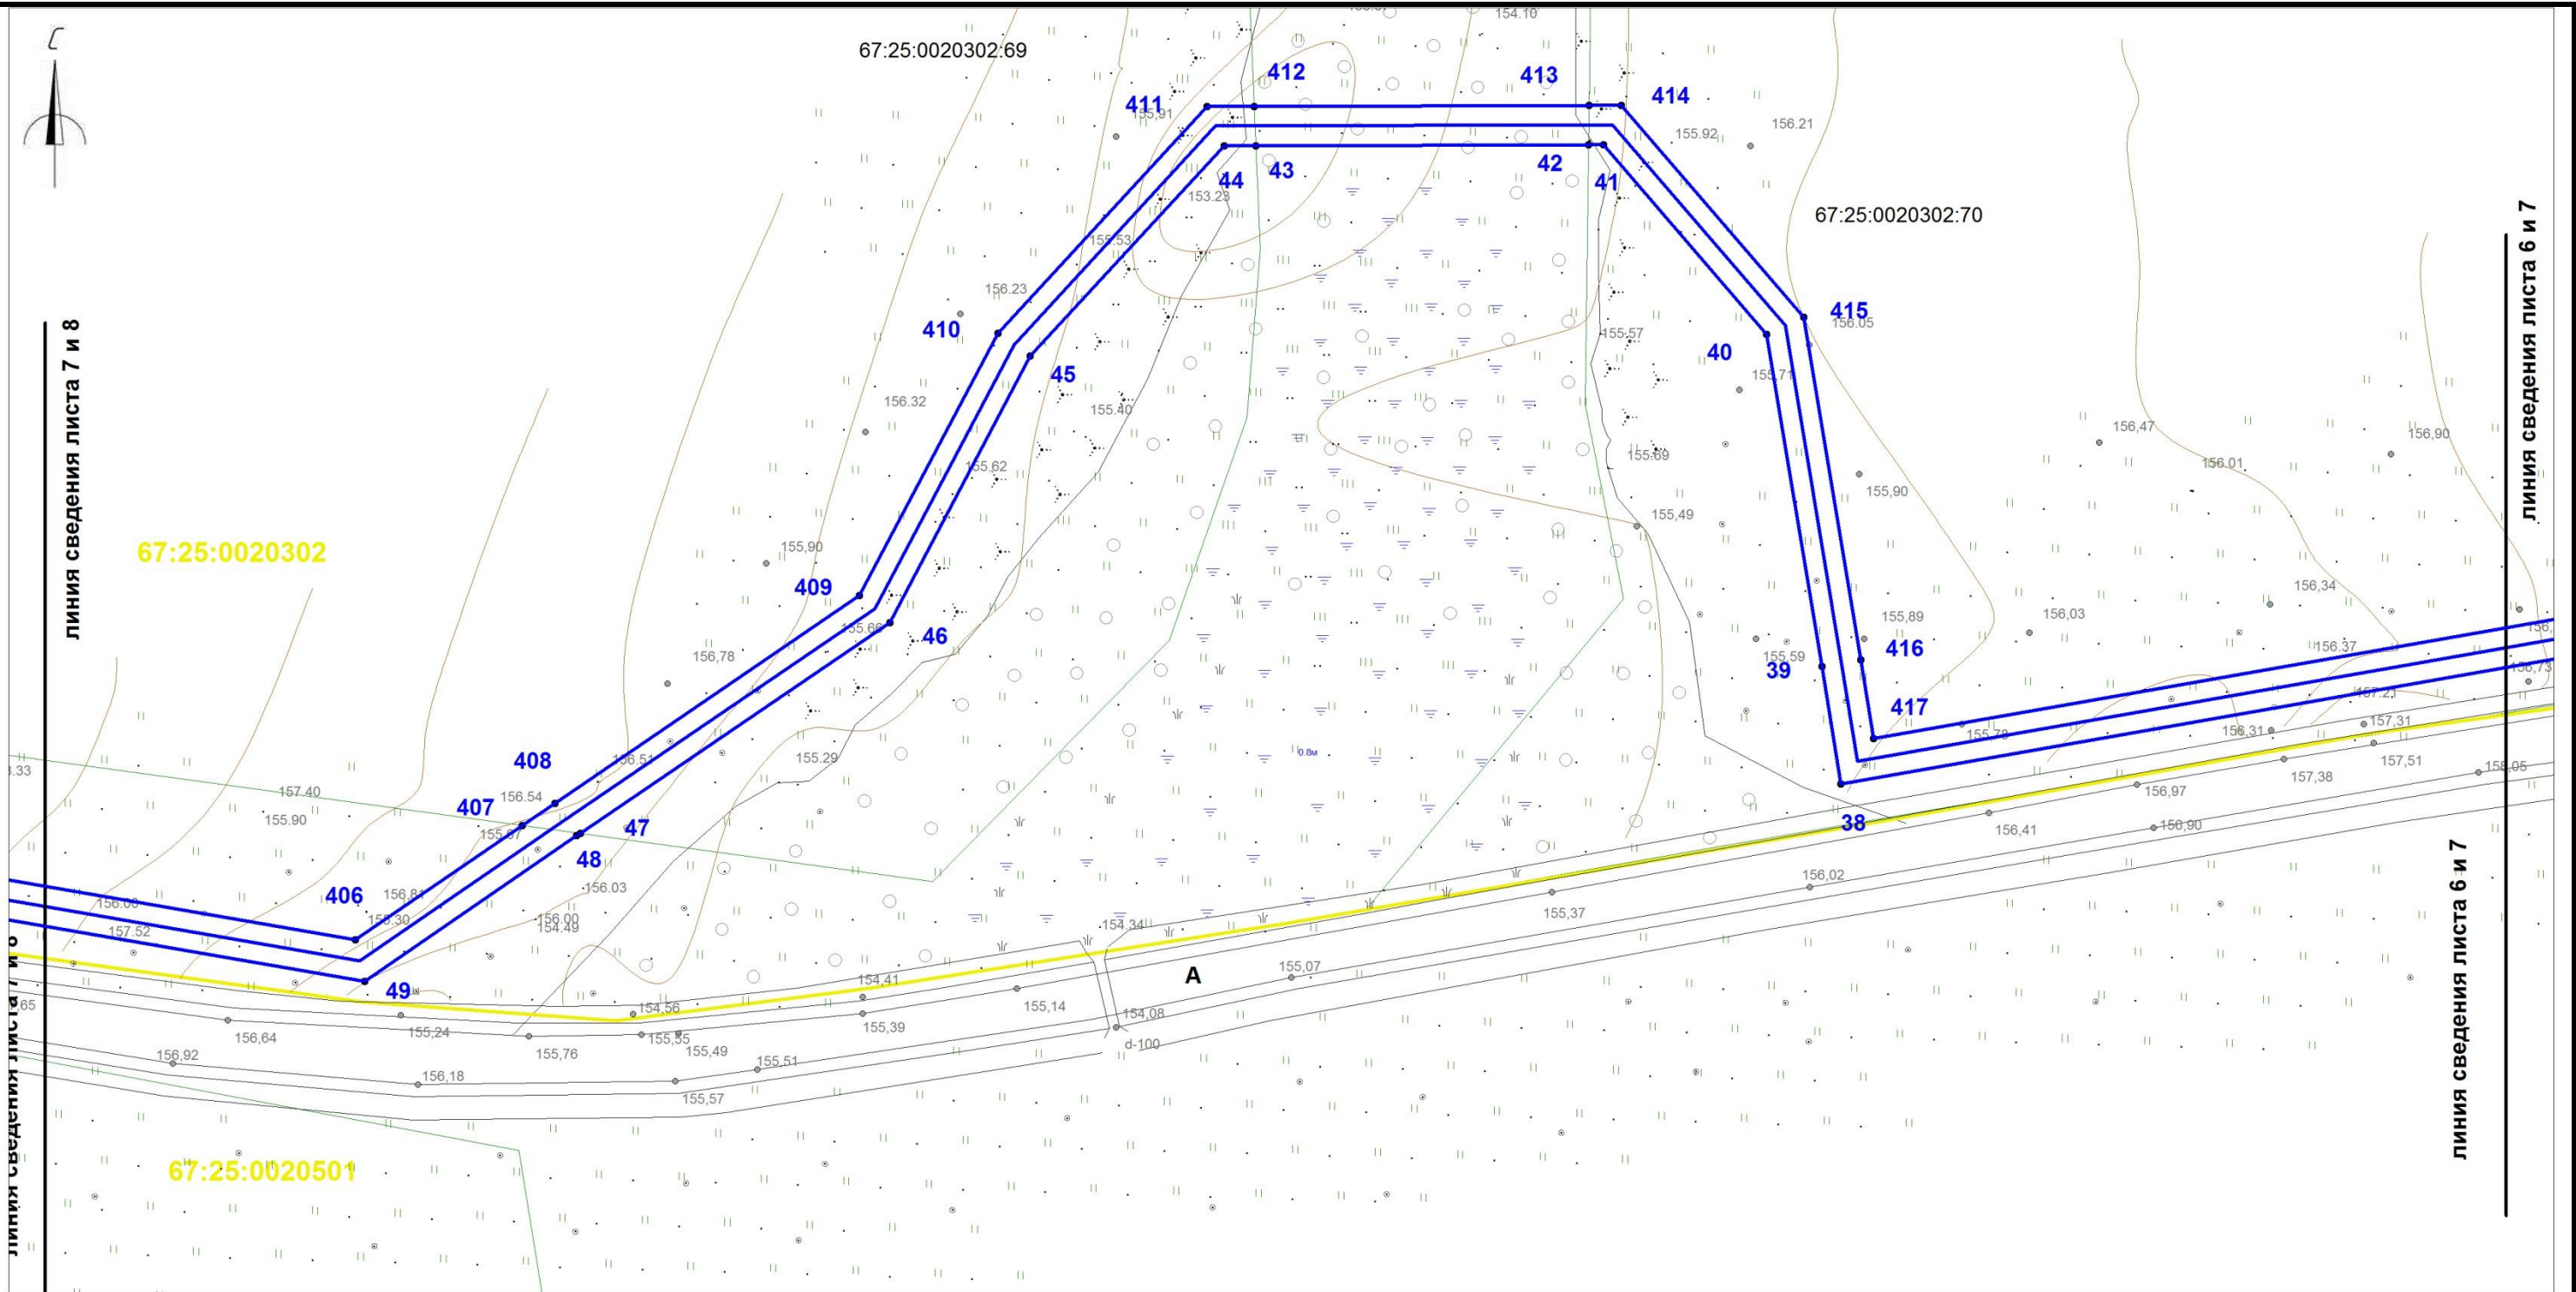


Условные обозначения:

- 1,2,...

границы красных линий линейного объекта
номера поворотных точек
поворотные точки
границы земельных участков, сведения о которых учтены в ГКН
границы образуемых земельных участков
границы образуемых частей земельных участков
граница кадастрового квартала
0030432 обозначение кадастрового квартала
- 0030432:372

ось проектируемого линейного объекта высокого давления
обозначение кадастрового номера земельного участка
охранная зона сущ. газопровода
охранная зона ЛЭП, ТП, электрокабеля
охранная зона водопровода
охранная зона объекта "Устранение цифрового неравенства" для нужд Смоленского филиала ПАО "Ростелеком", расположенного по адресу: Смоленская область, Ярцевский район, д.Зайцево, п.Льнозавода, д.Репино, д.Мушковичи, д.Староселье, д.Подроща 67.25.2.229.

						«Межпоселковый газопровод высокого давления от д.Репино до д.Львово Ярцевского района Смоленской области»			
						Смоленская область, Ярцевский район, Репинское с.п., Львовское с.п.			
Изм.	Кол.	Лис	№д	Подп.	Дат	Проект планировки территории	Стадия	Лист	Листов
исполнил		Толстошеев					-	7	40
проверил		Легков А.М.				Чертеж границ красных линий М 1:1000	ООО «ИТЦ Основа»		

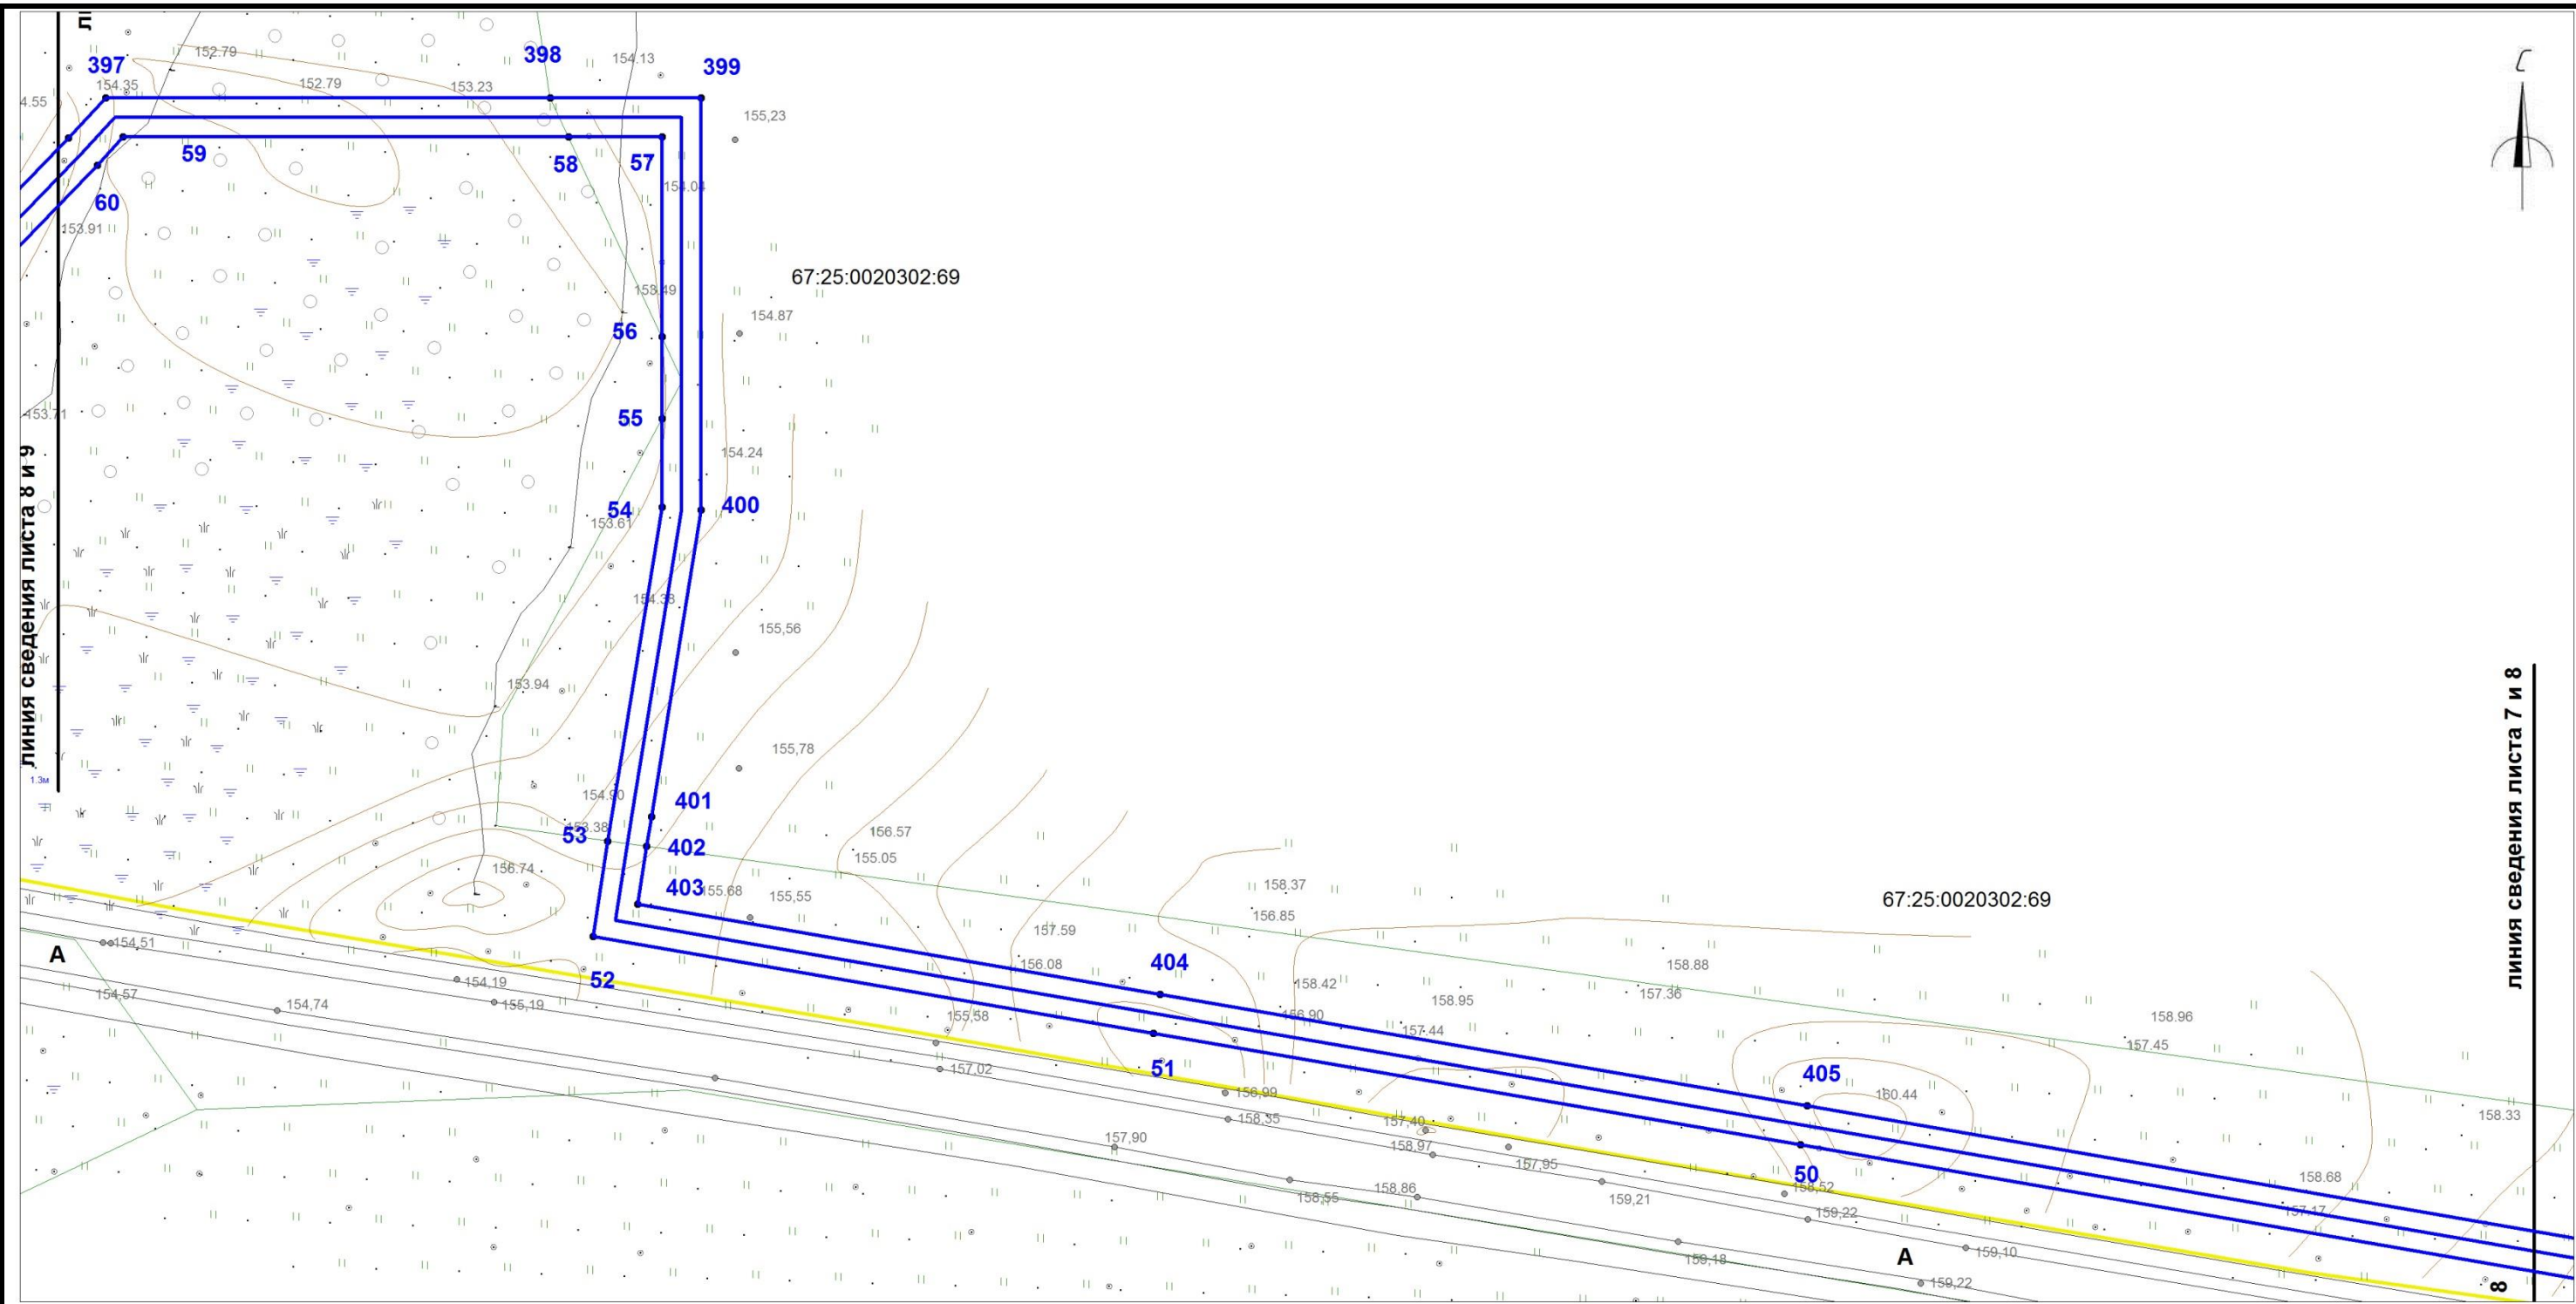


Условные обозначения:

- 1,2,...

границы красных линий линейного объекта
номера поворотных точек
поворотные точки
границы земельных участков, сведения о которых учтены в ГКН
границы образуемых земельных участков
границы образуемых частей земельных участков
граница кадастрового квартала
:0030432 обозначение кадастрового квартала
- ось проектируемого линейного объекта высокого давления
:0030432:372 обозначение кадастрового номера земельного участка
охранная зона сущ. газопровода
охранная зона ЛЭП, ТП, электрокабеля
охранная зона водопровода
охранная зона объекта "Устранение цифрового неравенства" для нужд Смоленского филиала ПАО "Ростелеком", расположенного по адресу: Смоленская область, Ярцевский район, д.Зайцево, п.Льнозавода, д.Репино, д.Мушковицы, д.Староселье, д.Подроща 67.25.2.229.

						«Межпоселковый газопровод высокого давления от д.Репино до д.Львово Ярцевского района Смоленской области»			
						Смоленская область, Ярцевский район, Репинское с.п., Львовское с.п.			
Изм.	Кол.	Лис	№д	Подп.	Дат	Проект планировки территории	Стадия	Лист	Листов
исполнил	Толстошеев						-	8	40
проверил	Легков А.М.								
						Чертеж границ красных линий М 1:1000	ООО «ИТЦ Основа»		

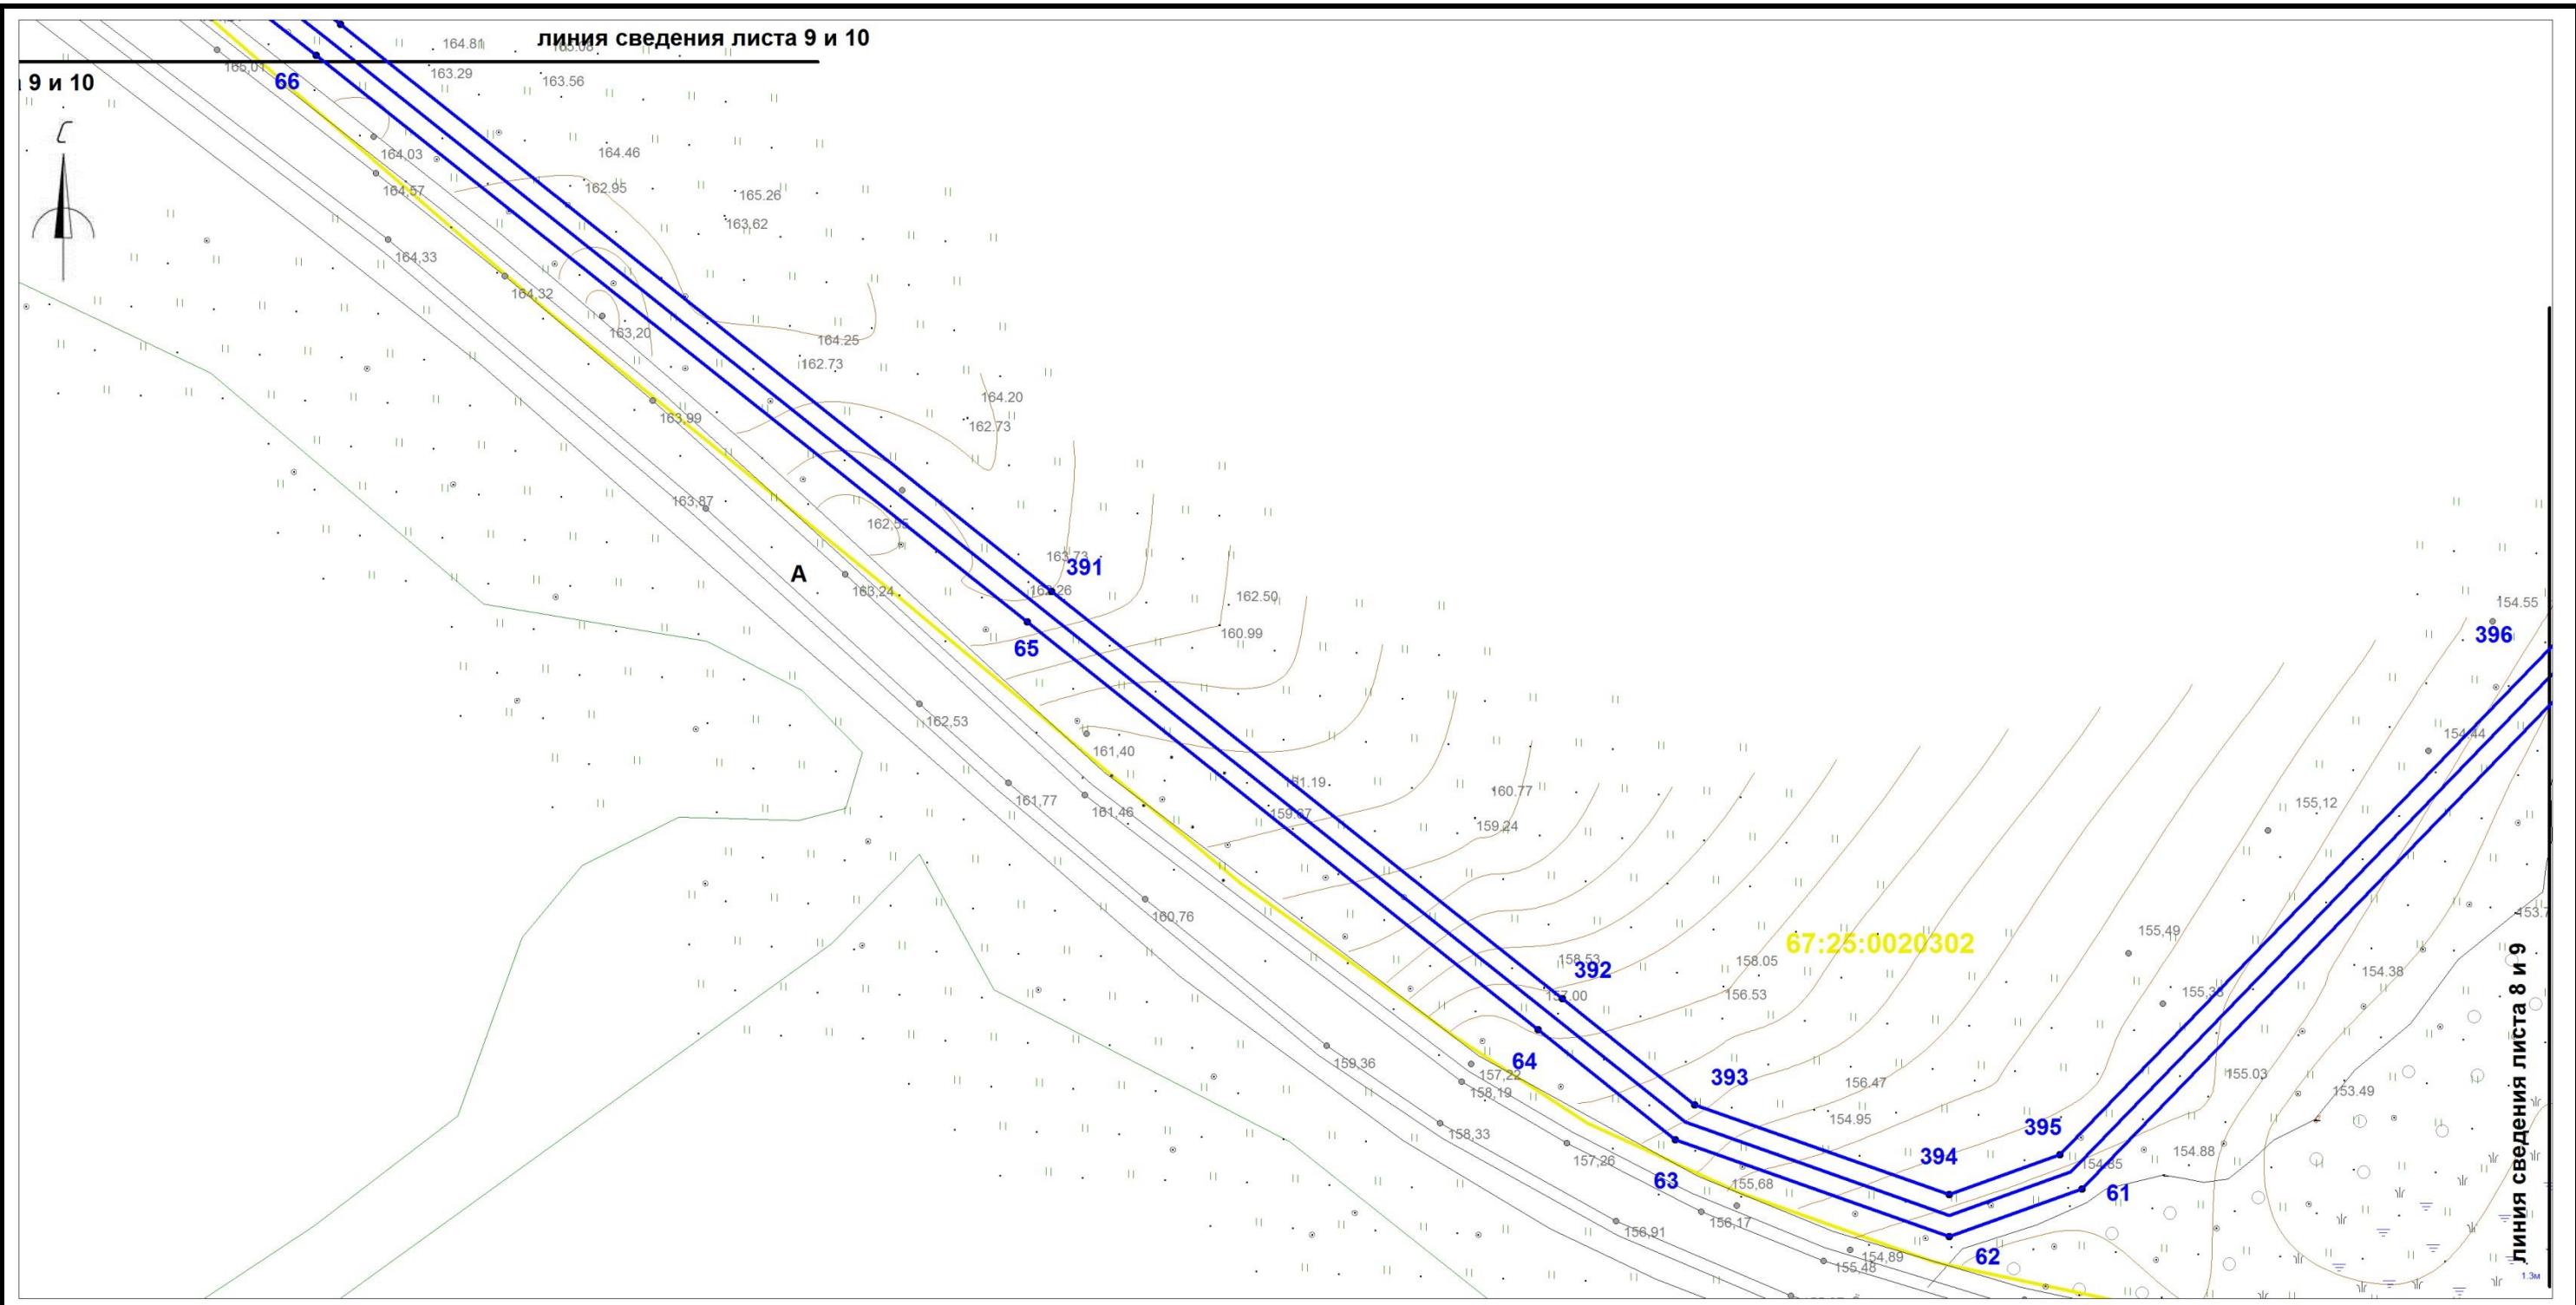

Условные обозначения:

- границы красных линий линейного объекта
- 1,2,...

 номера поворотных точек
- поворотные точки
- границы земельных участков, сведения о которых учтены в ГКН
- границы образуемых земельных участков
- границы образуемых частей земельных участков
- граница кадастрового квартала
- :0030432


 обозначение кадастрового квартала

 ось проектируемого линейного объекта высокого давления

:0030432:372

 обозначение кадастрового номера земельного участка охранный зона сущ. газопровода охранный зона ЛЭП, ТП, электрокабеля охранный зона водопровода охранный зона объекта "Устранение цифрового неравенства" для нужд Смоленского филиала ПАО "Ростелеком", расположенного по адресу: Смоленская область, Ярцевский район, д.Зайцево, п.Льнозавода, д.Репино, д.Мушковичи, д.Староселье, д.Подроща 67.25.2.229.

						«Межпоселковый газопровод высокого давления от д.Репино до д.Львово Ярцевского района Смоленской области»			
						Смоленская область, Ярцевский район, Репинское с.п., Львовское с.п.			
Изм.	Кол.	Лис	№д	Подп.	Дат	Проект планировки территории	Стадия	Лист	Листов
исполнил		Толстошеев					-	9	40
проверил		Легков А.М.				Чертеж границ красных линий М 1:1000	ООО «ИТЦ Основа»		

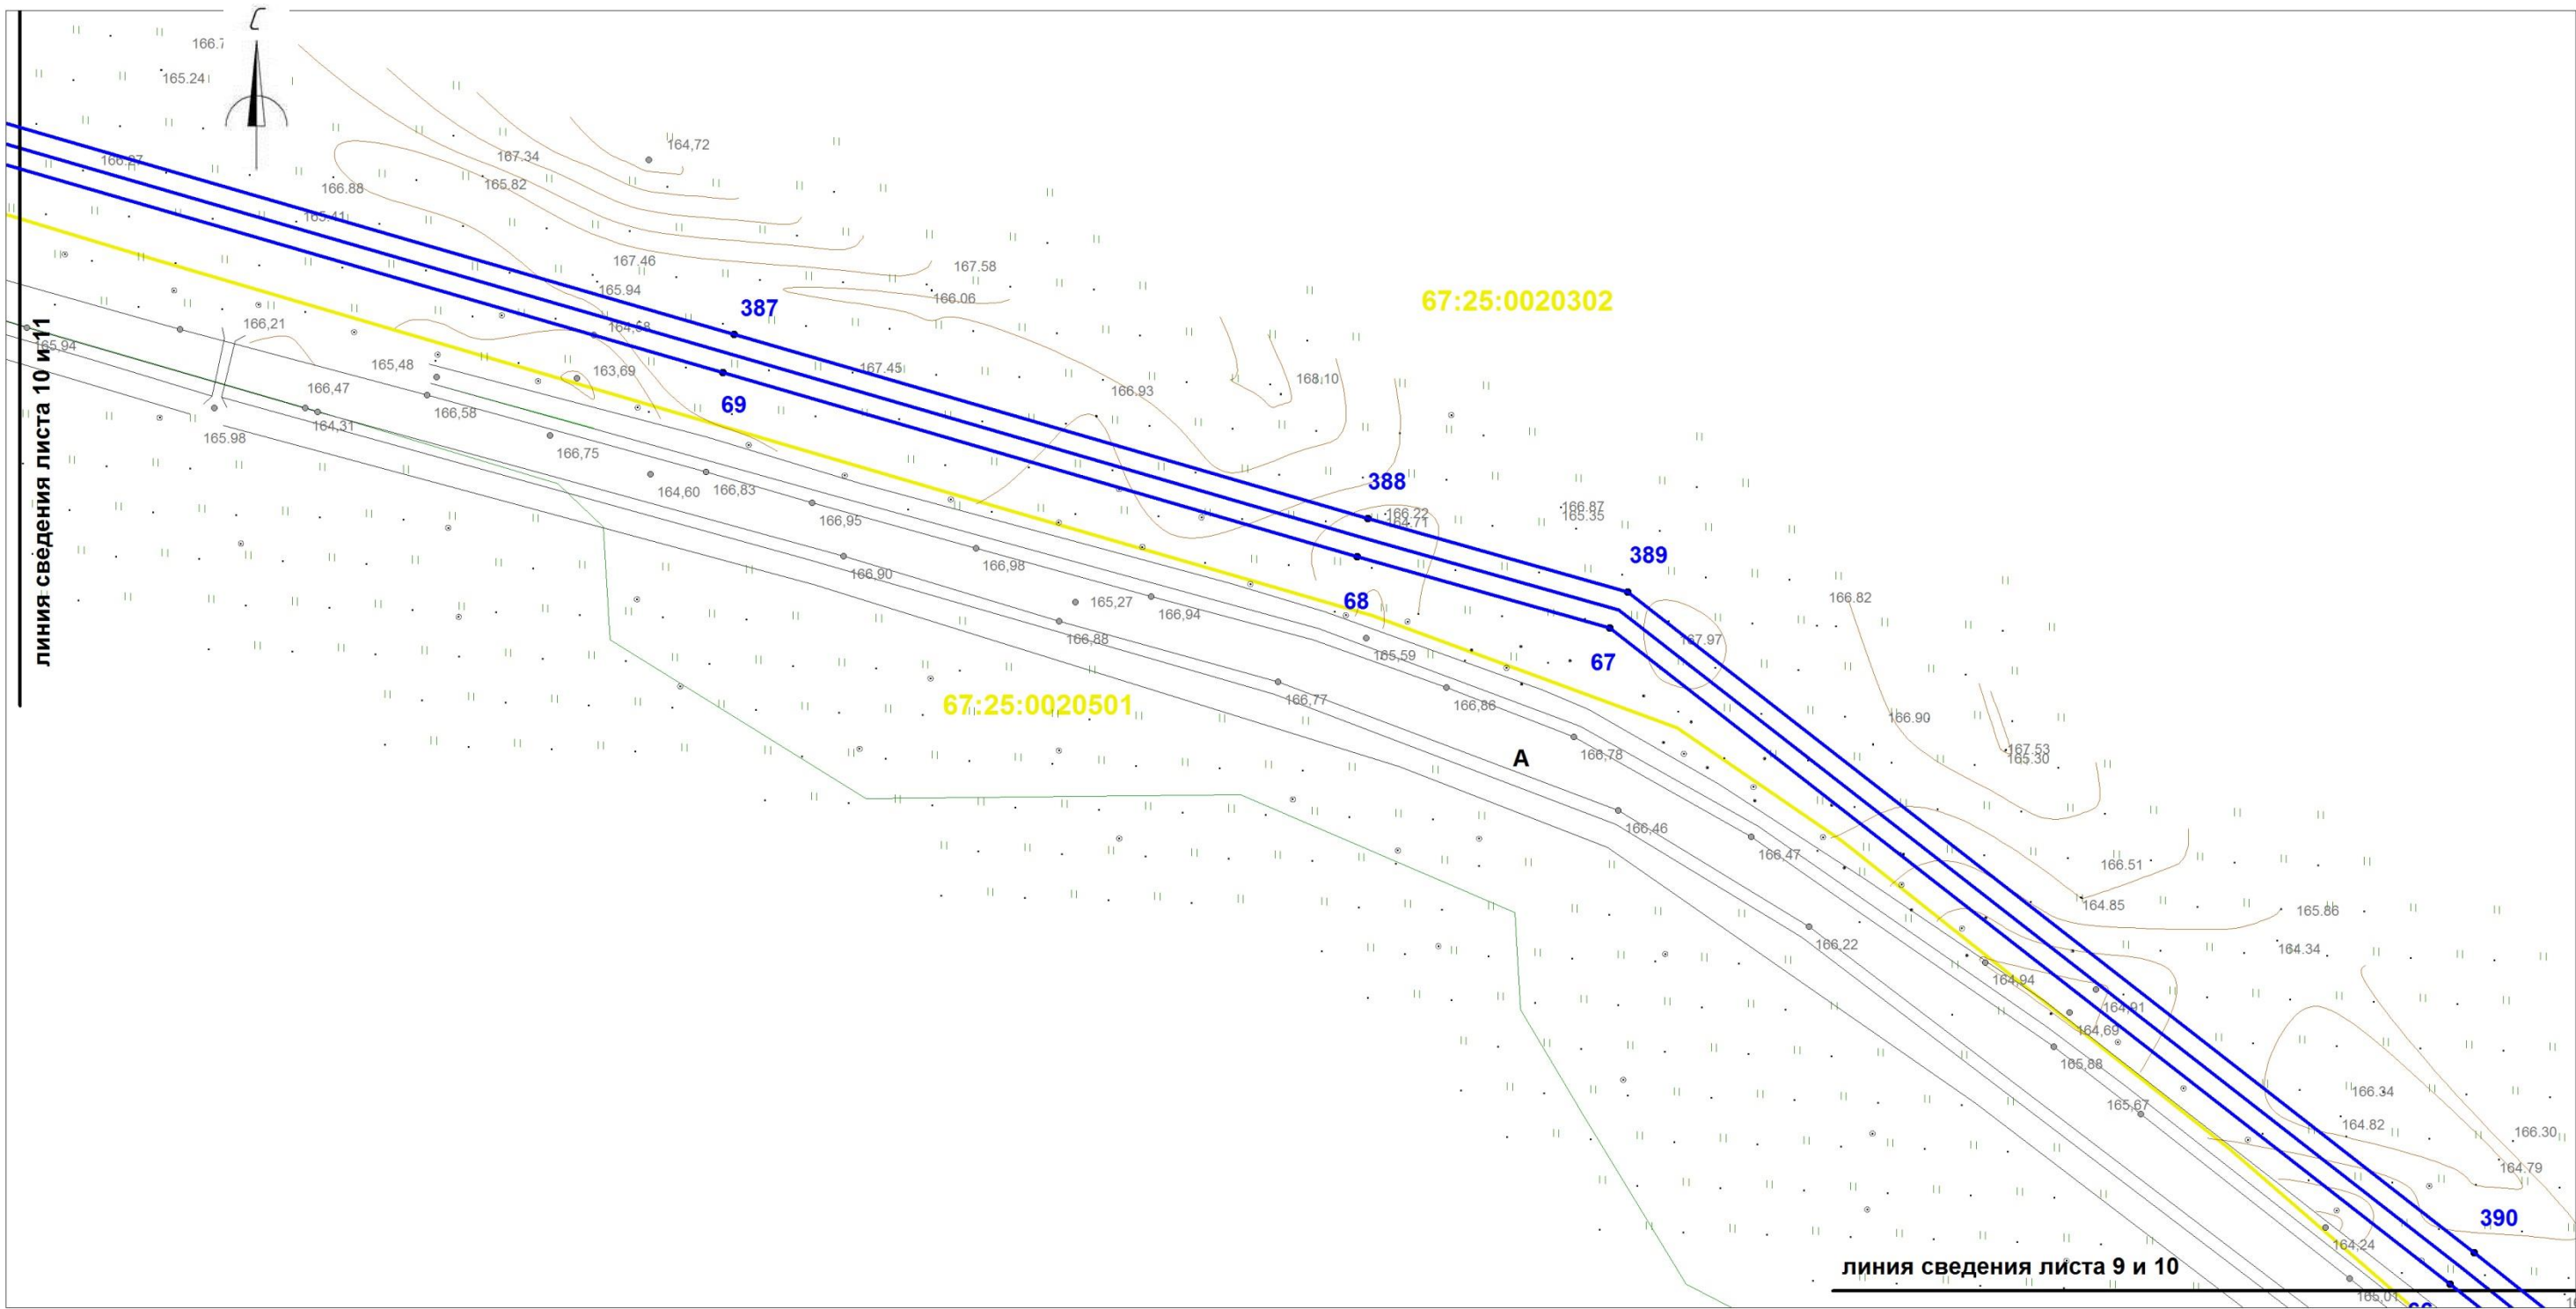

Условные обозначения:

- 1,2,...

границы красных линий линейного объекта

номера поворотных точек

поворотные точки

границы земельных участков, сведения о которых учтены в ГКН

границы образуемых земельных участков

границы образуемых частей земельных участков

граница кадастрового квартала

:0030432 обозначение кадастрового квартала
- :0030432:372

ось проектируемого линейного объекта высокого давления

обозначение кадастрового номера земельного участка


охранная зона сущ. газопровода

охранная зона ЛЭП, ТП, электрокабеля


охранная зона водопровода

охранная зона объекта "Устранение цифрового неравенства" для нужд Смоленского филиала ПАО "Ростелеком", расположенного по адресу: Смоленская область, Ярцевский район, д.Зайцево, п.Льнозавода, д.Репино, д.Мушковичи, д.Староселье, д.Подроща 67.25.2.229.

						«Межпоселковый газопровод высокого давления от д.Репино до д.Львово Ярцевского района Смоленской области»			
						Смоленская область, Ярцевский район, Репинское с.п., Львовское с.п.			
Изм.	Кол.	Лис	№д	Подп.	Дат	Проект планировки территории	Стадия	Лист	Листов
исполнил	Толстошеев						-	10	40
проверил	Легков А.М.					Чертеж границ красных линий М 1:1000	ООО «ИТЦ Основа»		

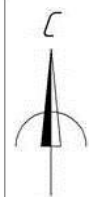

линия сведения листа 11 и 12


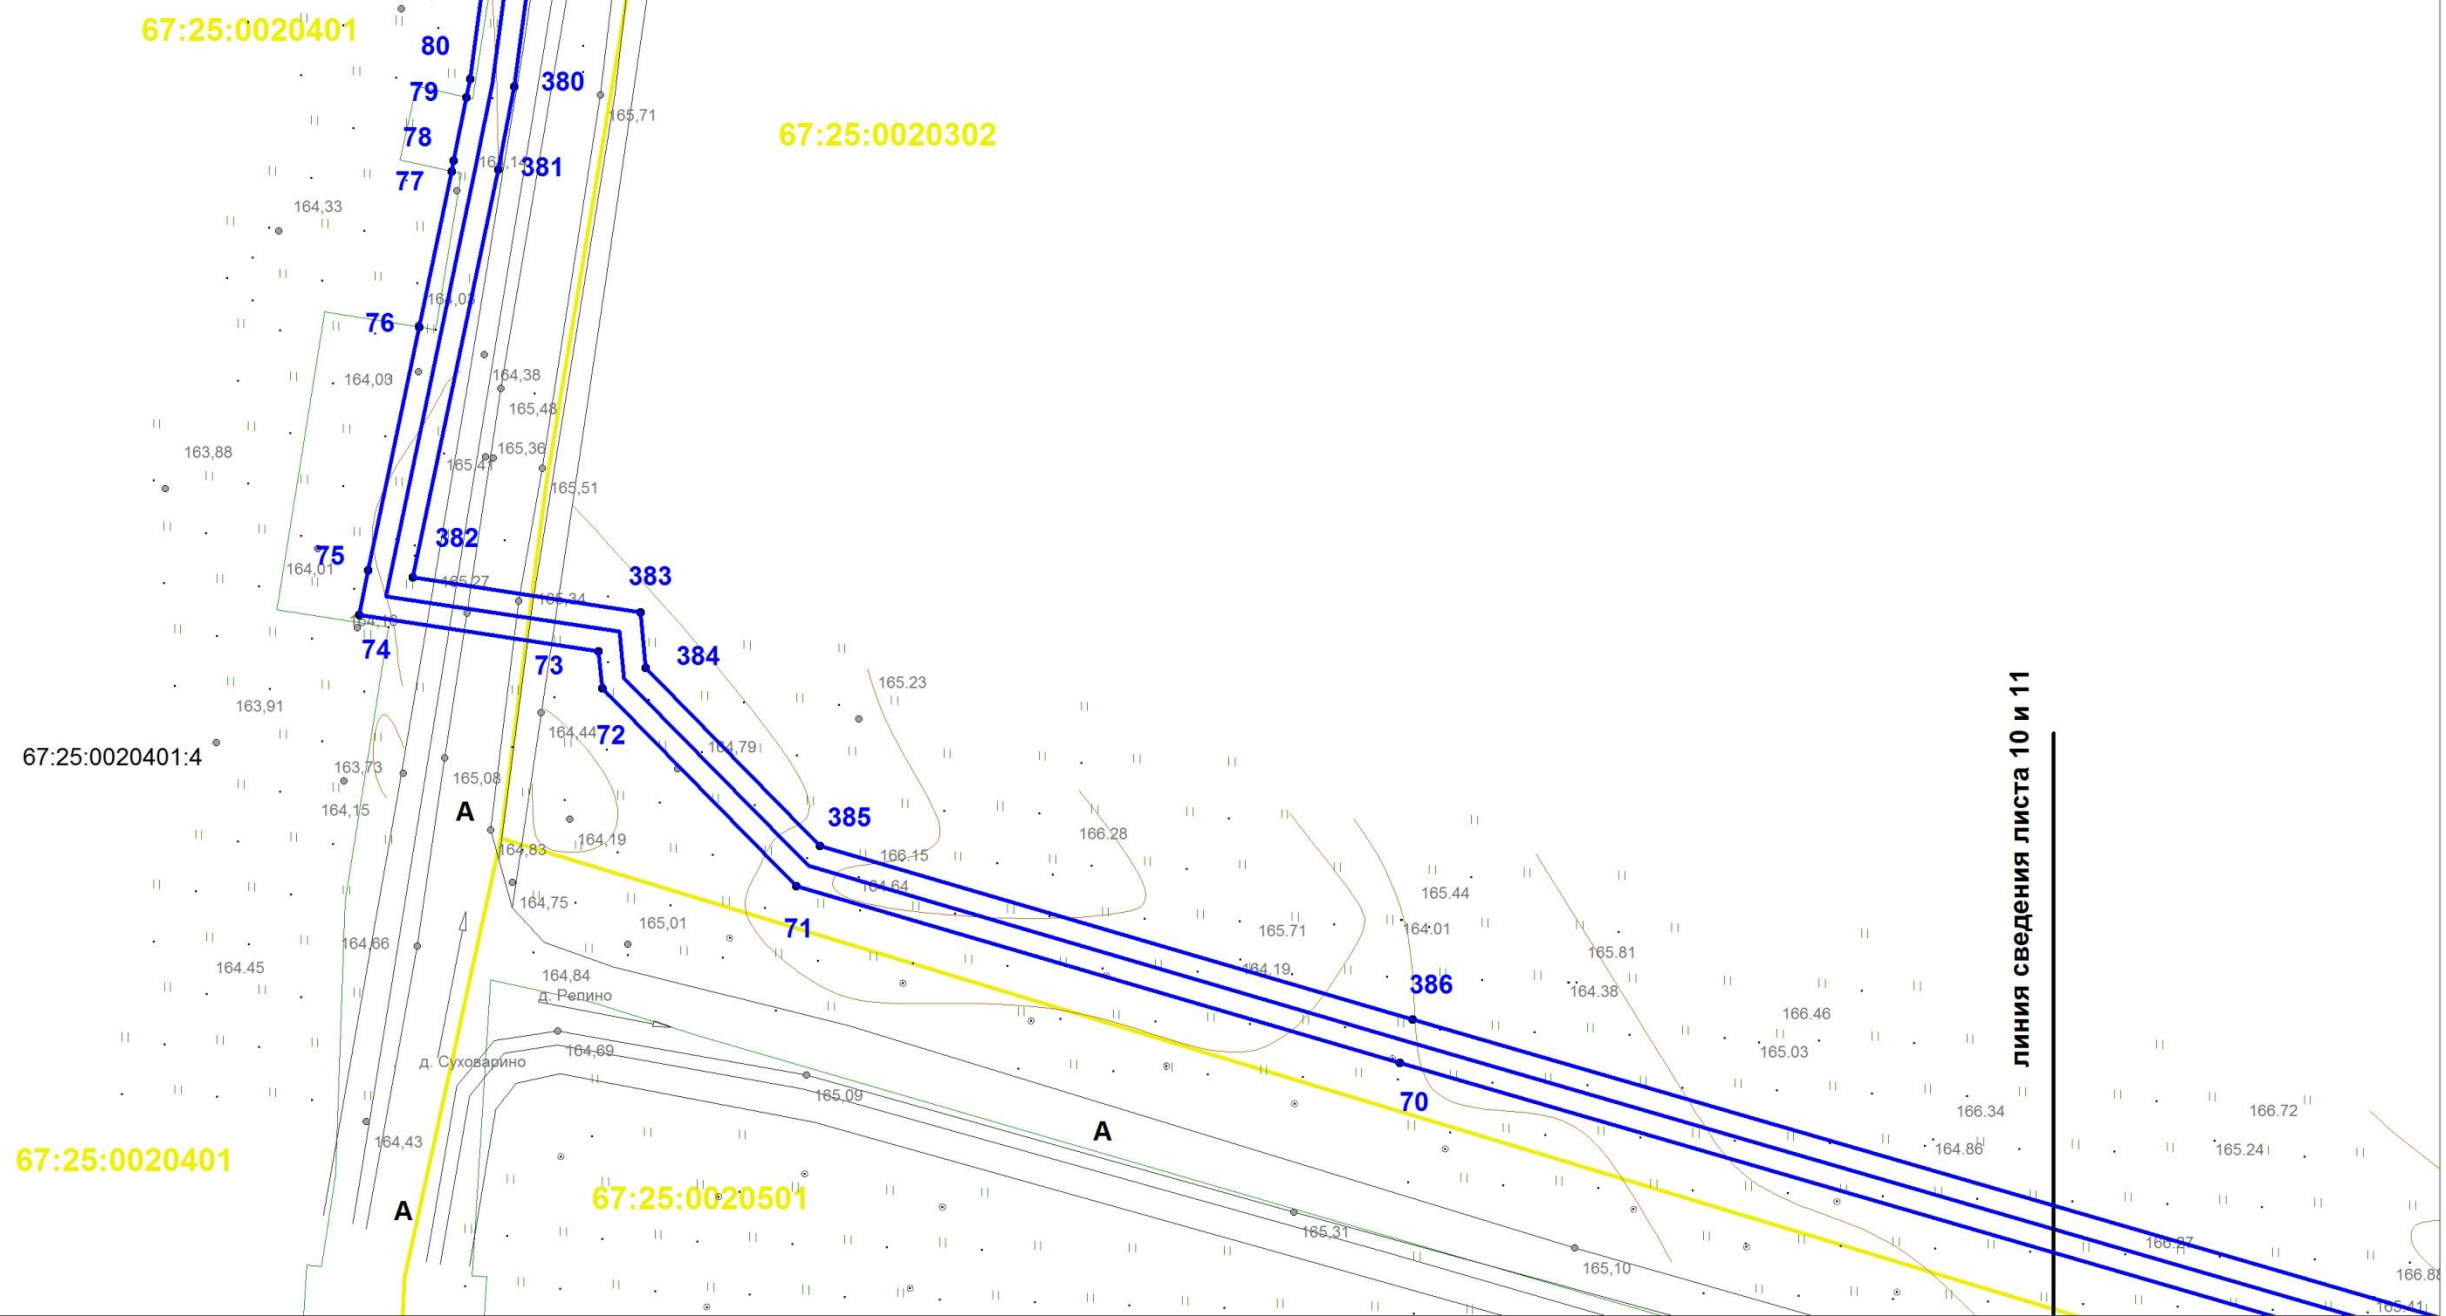


линия сведения листа 10 и 11

Условные обозначения:



- границы красных линий линейного объекта
- номера поворотных точек
- поворотные точки
- границы земельных участков, сведения о которых учтены в ГКН
- границы образуемых земельных участков
- границы образуемых частей земельных участков
- граница кадастрового квартала
- обозначение кадастрового квартала
- ось проектируемого линейного объекта высокого давления
- обозначение кадастрового номера земельного участка
- охранная зона сущ. газопровода
- охранная зона ЛЭП, ТП, электрокабеля
- охранная зона водопровода
- охранная зона объекта "Устранение цифрового неравенства" для нужд Смоленского филиала ПАО "Ростелеком", расположенного по адресу: Смоленская область, Ярцевский район, д.Зайцево, п.Льнозавода, д.Репино, д.Мушковичи, д.Староселье, д.Подроща 67.25.2.229.

						«Межпоселковый газопровод высокого давления от д.Репино до д.Львово Ярцевского района Смоленской области»			
						Смоленская область, Ярцевский район, Репинское с.п., Львовское с.п.			
Изм.	Кол.	Лис	№д	Подп.	Дат	Проект планировки территории	Стадия	Лист	Листов
исполнил		Толстошеев					-	11	40
проверил		Легков А.М.				Чертеж границ красных линий М 1:1000	ООО «ИТЦ Основа»		

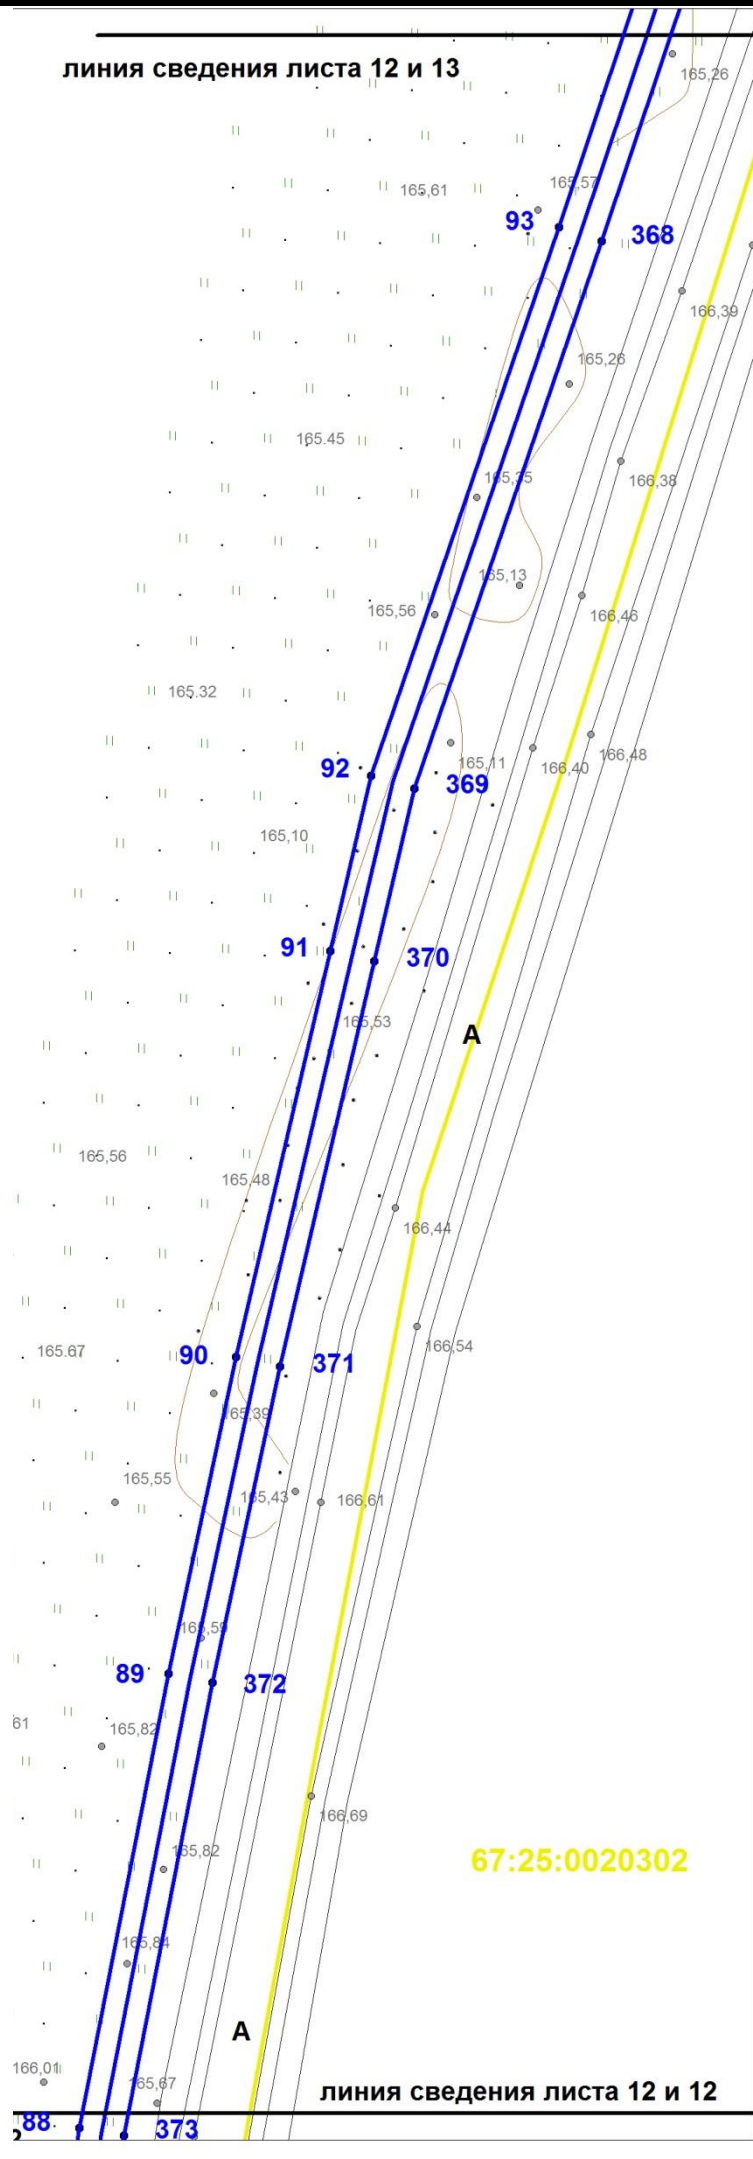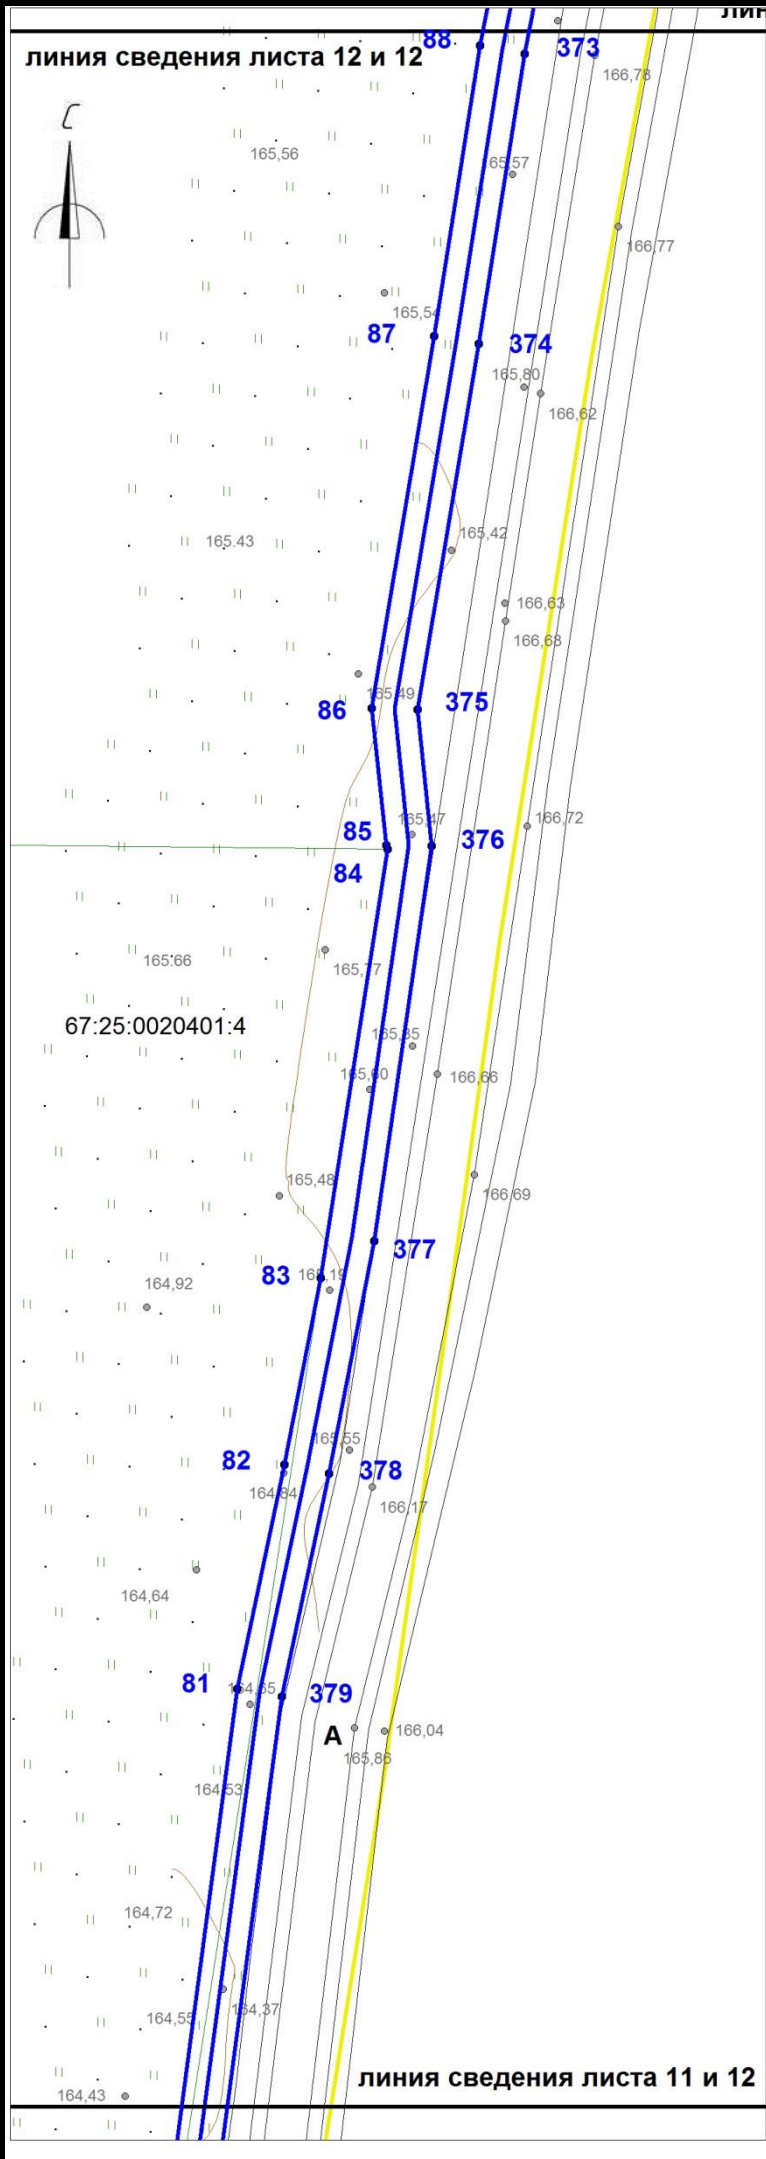



- Условные обозначения:
- границы красных линий линейного объекта
 - 1,2,... номера поворотных точек
 - поворотные точки
 - границы земельных участков, сведения о которых учтены в ГКН
 - границы образуемых земельных участков
 - границы образуемых частей земельных участков
 - граница кадастрового квартала
 - :0030432 обозначение кадастрового квартала
 - ось проектируемого линейного объекта высокого давления
 - :0030432:372 обозначение кадастрового номера земельного участка
 - охранная зона сущ. газопровода
 - охранная зона ЛЭП, ТП, электрокабеля
 - охранная зона водопровода
 - охранная зона объекта "Устранение цифрового неравенства" для нужд Смоленского филиала ПАО "Ростелеком", расположенного по адресу: Смоленская область, Ярцевский район, д.Зайцево, п.Льнозавода, д.Репино, д.Мушковицы, д.Староселье, д.Подроща 67.25.2.229.

						«Межпоселковый газопровод высокого давления от д.Репино до д.Львово Ярцевского района Смоленской области»			
						Смоленская область, Ярцевский район, Репинское с.п., Львовское с.п.			
Изм.	Кол.	Лис	№д	Подп.	Дат	Проект планировки территории	Стадия	Лист	Листов
исполнил	Толстошеев						-	12	40
проверил	Легков А.М.					Чертеж границ красных линий М 1:1000	ООО «ИТЦ Основа»		

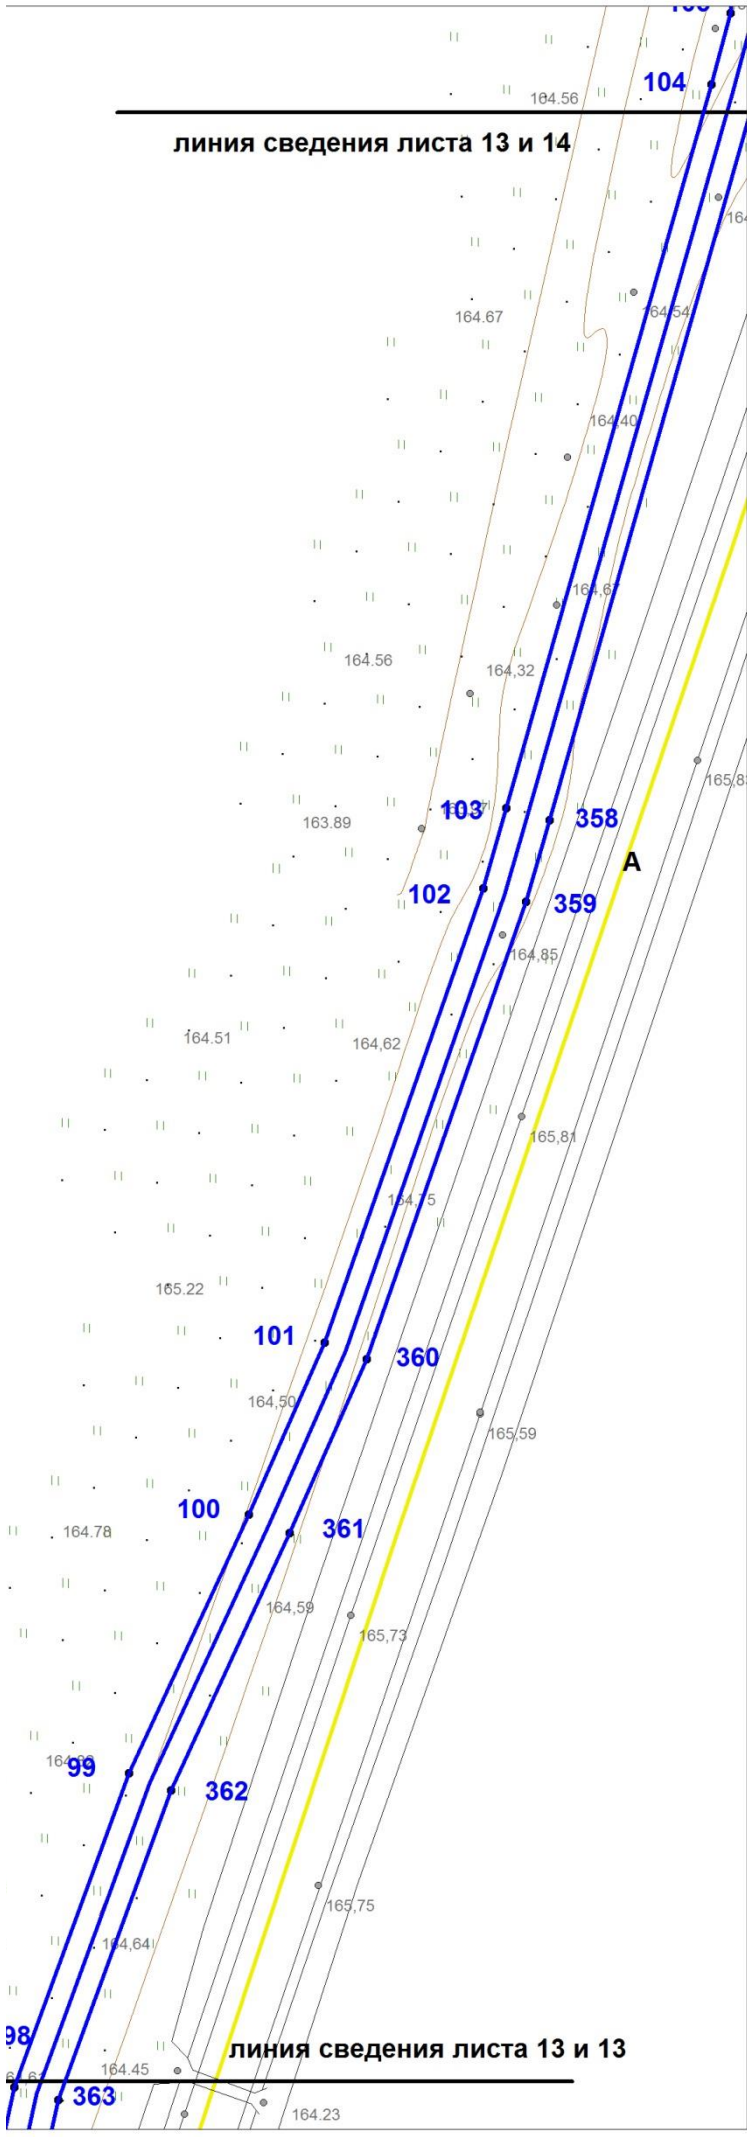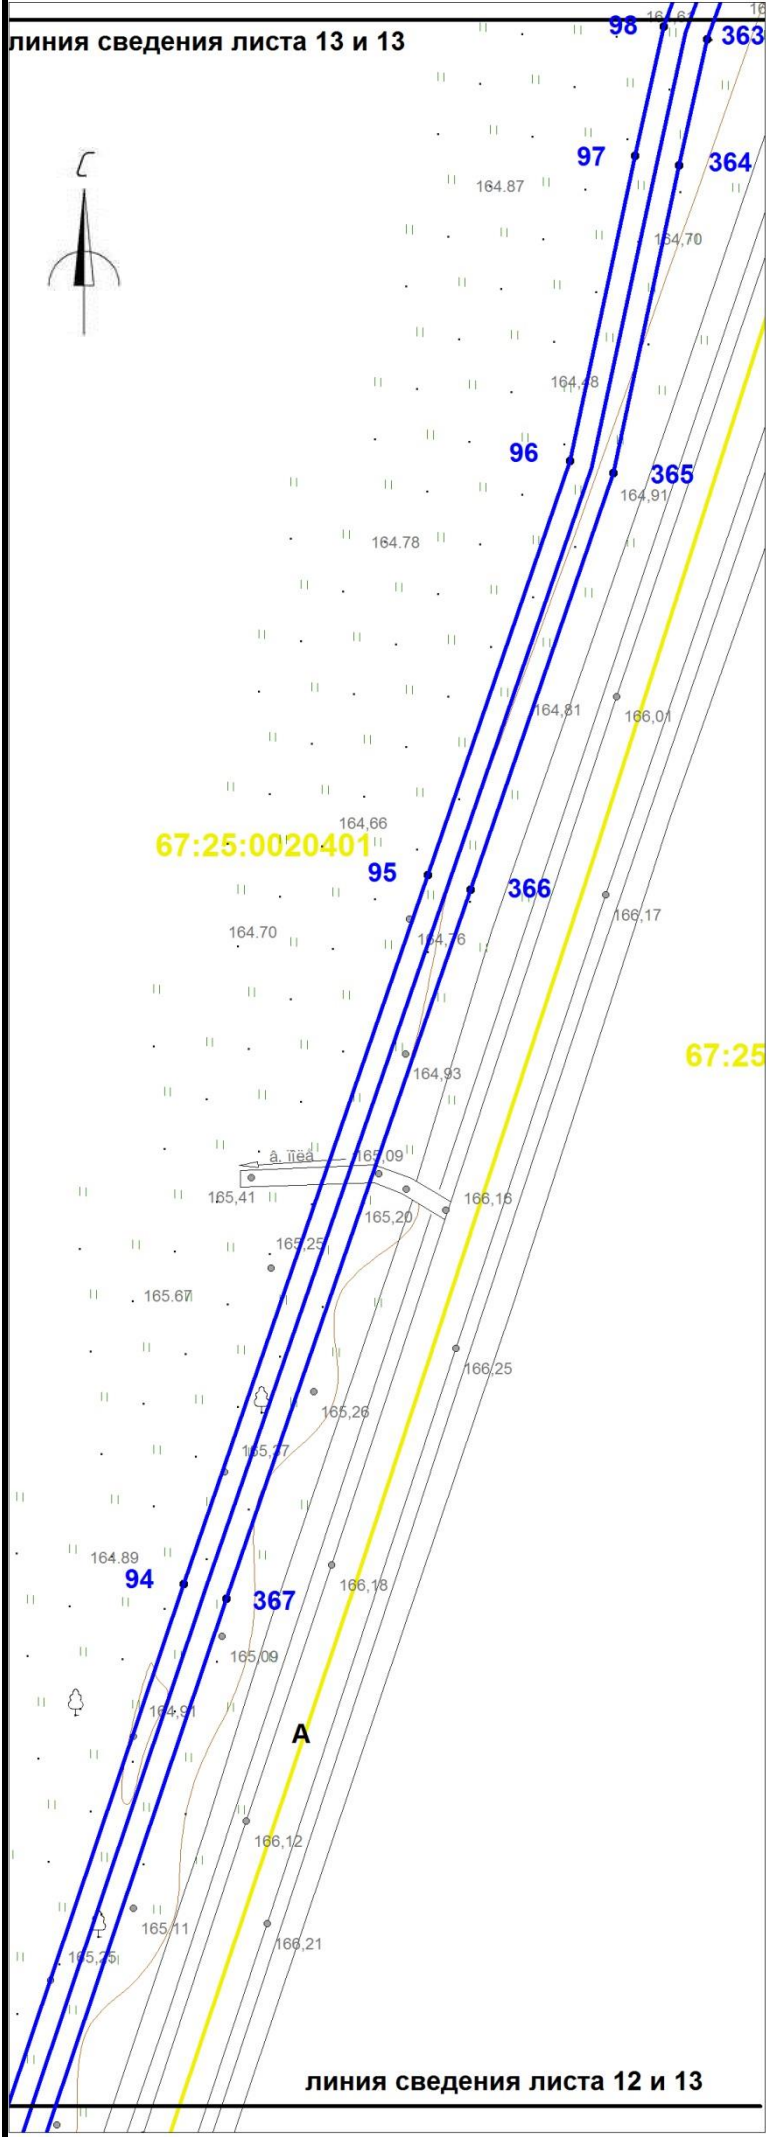



- Условные обозначения:
- границы красных линий линейного объекта
 - 1,2,... номера поворотных точек
 - поворотные точки
 - границы земельных участков, сведения о которых учтены в ГКН
 - границы образуемых земельных участков
 - границы образуемых частей земельных участков
 - граница кадастрового квартала
 - :0030432 обозначение кадастрового квартала
 - ось проектируемого линейного объекта высокого давления
 - :0030432:372 обозначение кадастрового номера земельного участка
 - охранная зона сущ. газопровода
 - охранная зона ЛЭП, ТП, электрокабеля
 - охранная зона водопровода
 - охранная зона объекта "Устранение цифрового неравенства" для нужд Смоленского филиала ПАО "Ростелеком", расположенного по адресу: Смоленская область, Ярцевский район, д.Зайцево, п.Льнозавода, д.Репино, д.Мушковицы, д.Староселье, д.Подроща 67.25.2.229.

						«Межпоселковый газопровод высокого давления от д.Репино до д.Львово Ярцевского района Смоленской области»			
						Смоленская область, Ярцевский район, Репинское с.п., Львовское с.п.			
Изм.	Кол.	Лис	№д	Подп.	Дат	Проект планировки территории	Стадия	Лист	Листов
исполнил	Толстошеев						-	13	40
проверил	Легков А.М.					Чертеж границ красных линий М 1:1000	ООО «ИТЦ Основа»		

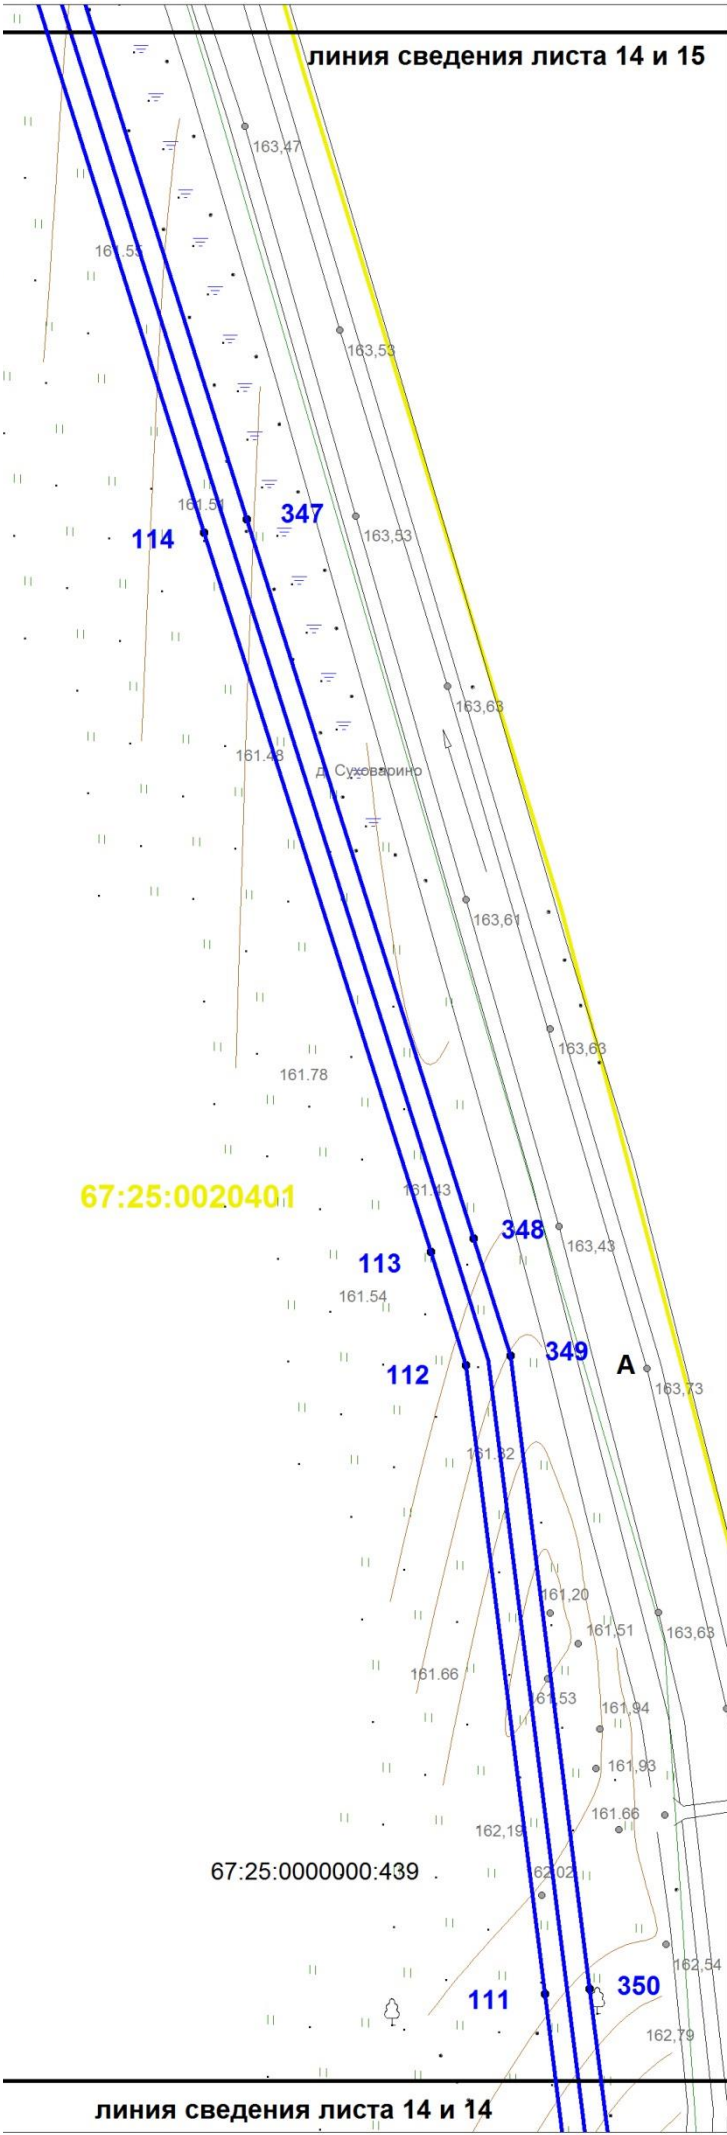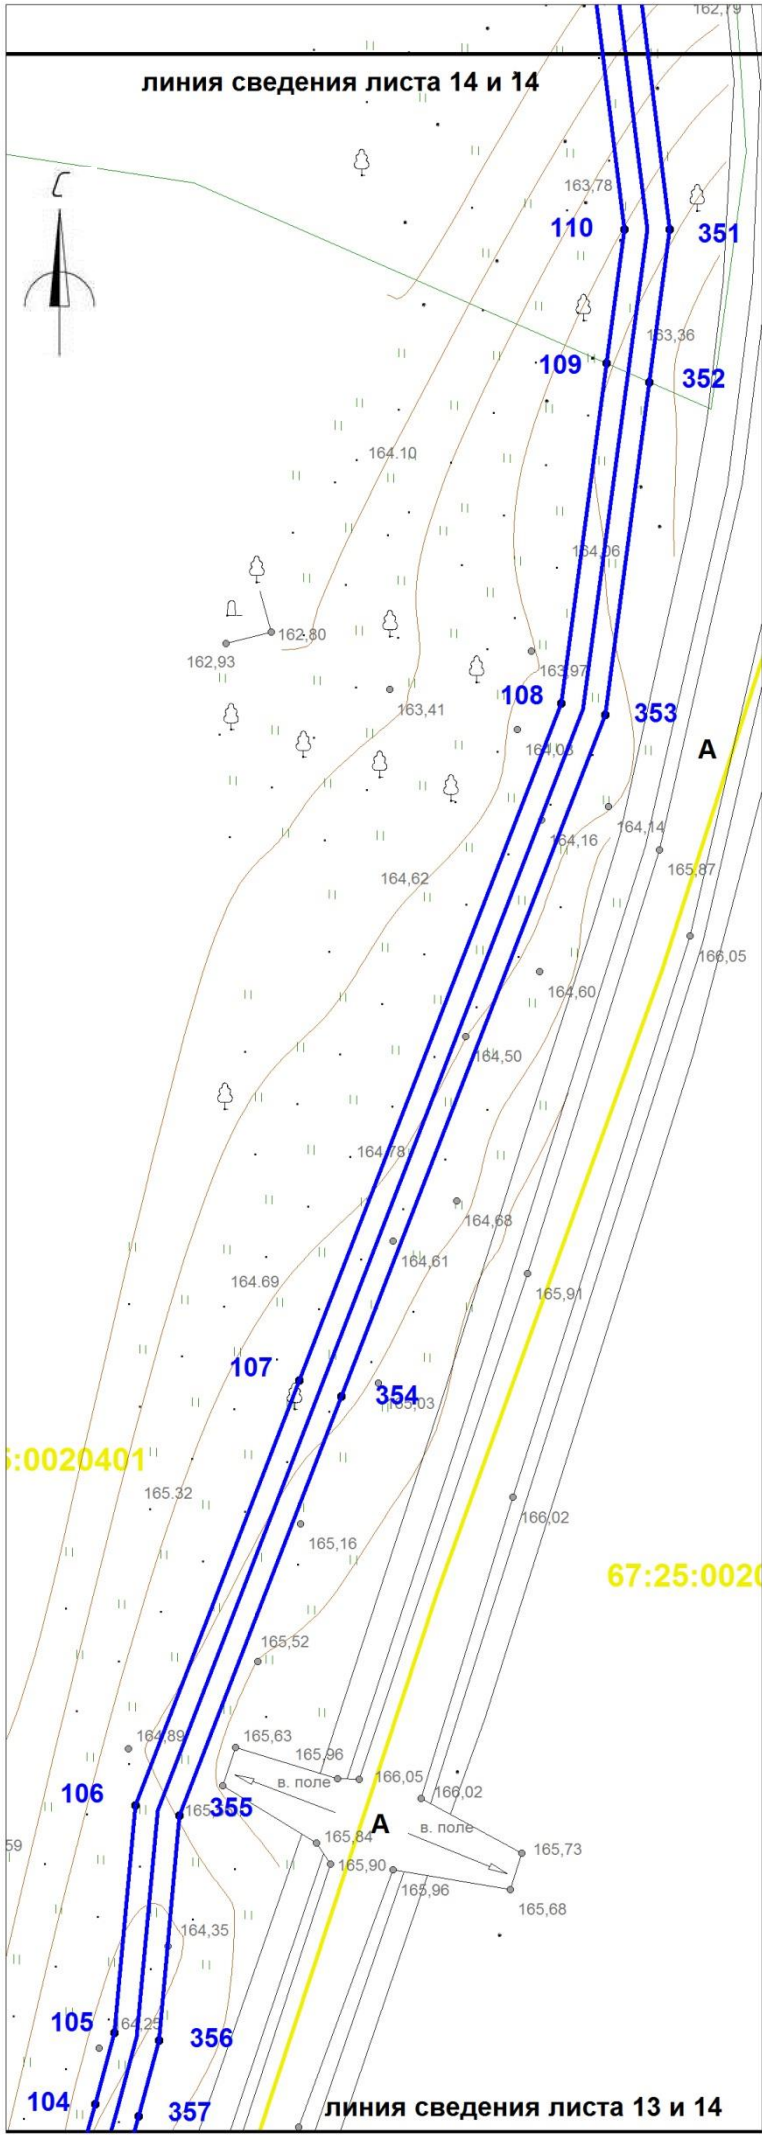



- Условные обозначения:
- границы красных линий линейного объекта
 - 1,2,... номера поворотных точек
 - поворотные точки
 - границы земельных участков, сведения о которых учтены в ГКН
 - границы образуемых земельных участков
 - границы образуемых частей земельных участков
 - граница кадастрового квартала
 - :0030432 обозначение кадастрового квартала
 - ось проектируемого линейного объекта высокого давления
 - :0030432:372 обозначение кадастрового номера земельного участка
 - охранная зона сущ. газопровода
 - охранная зона ЛЭП, ТП, электрокабеля
 - охранная зона водопровода
 - охранная зона объекта "Устранение цифрового неравенства" для нужд Смоленского филиала ПАО "Ростелеком", расположенного по адресу: Смоленская область, Ярцевский район, д.Зайцево, п.Льнозавода, д.Репино, д.Мушковицы, д.Староселье, д.Подроща 67.25.2.229.

						«Межпоселковый газопровод высокого давления от д.Репино до д.Львово Ярцевского района Смоленской области»			
						Смоленская область, Ярцевский район, Репинское с.п., Львовское с.п.			
Изм.	Кол.	Лис	№д	Подп.	Дат	Проект планировки территории	Стадия	Лист	Листов
исполнил		Толстошеев					-	14	40
проверил		Легков А.М.				Чертеж границ красных линий М 1:1000		ООО «ИТЦ Основа»	

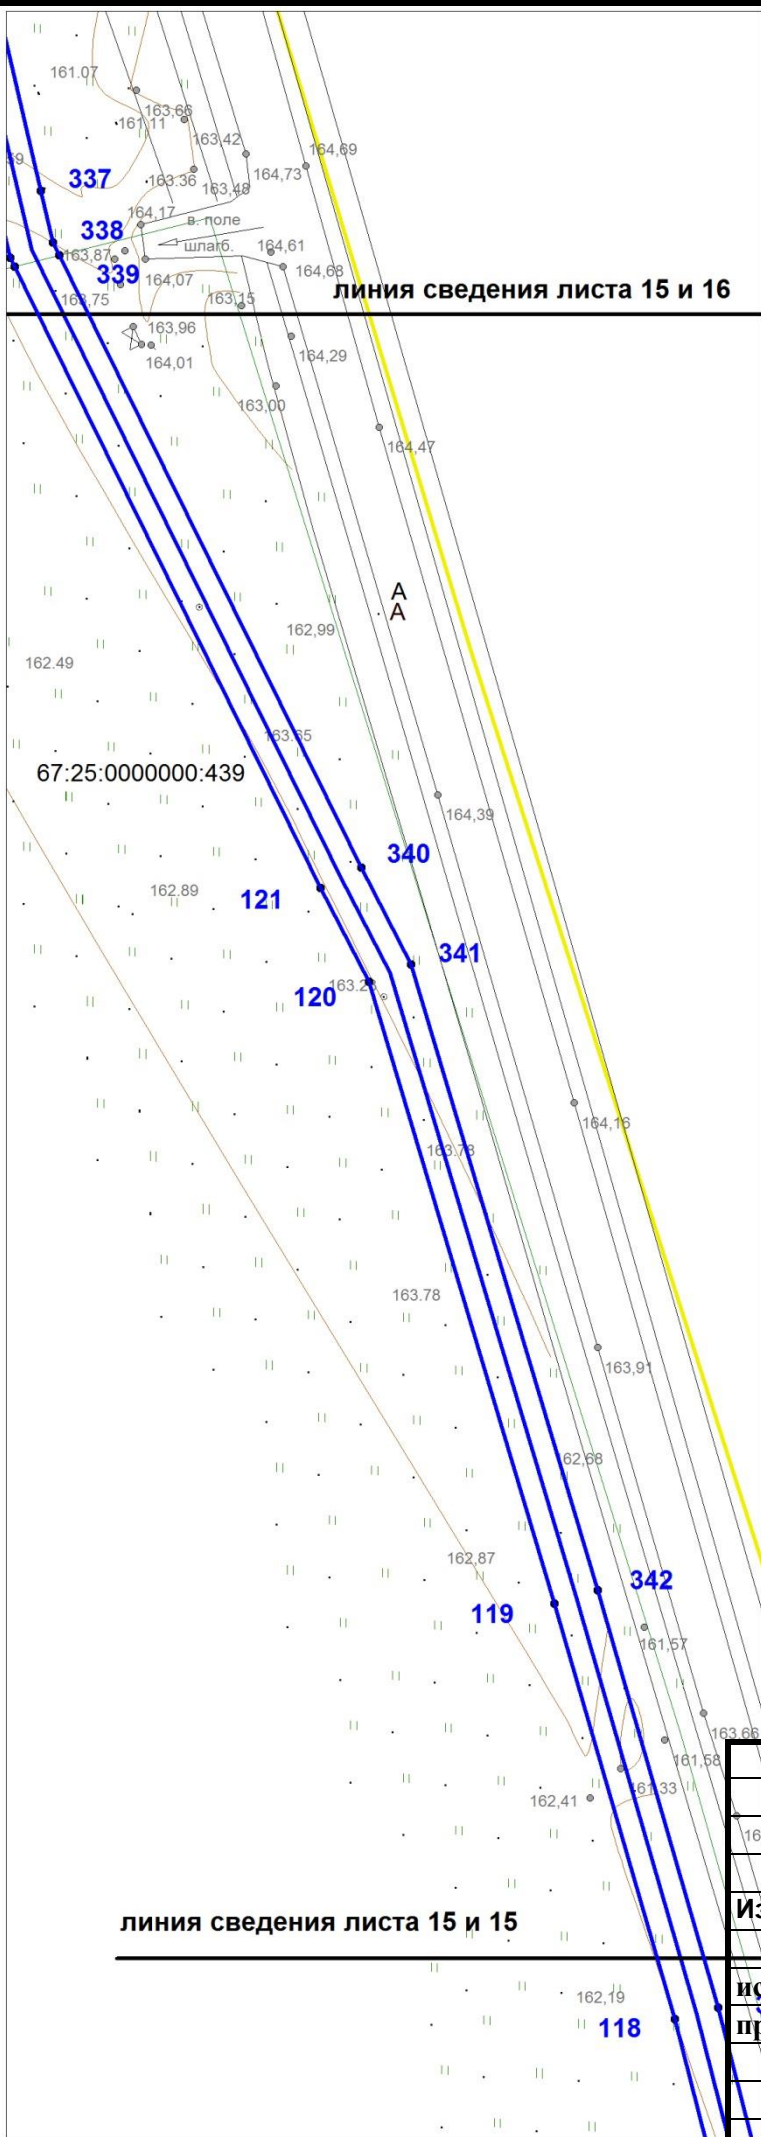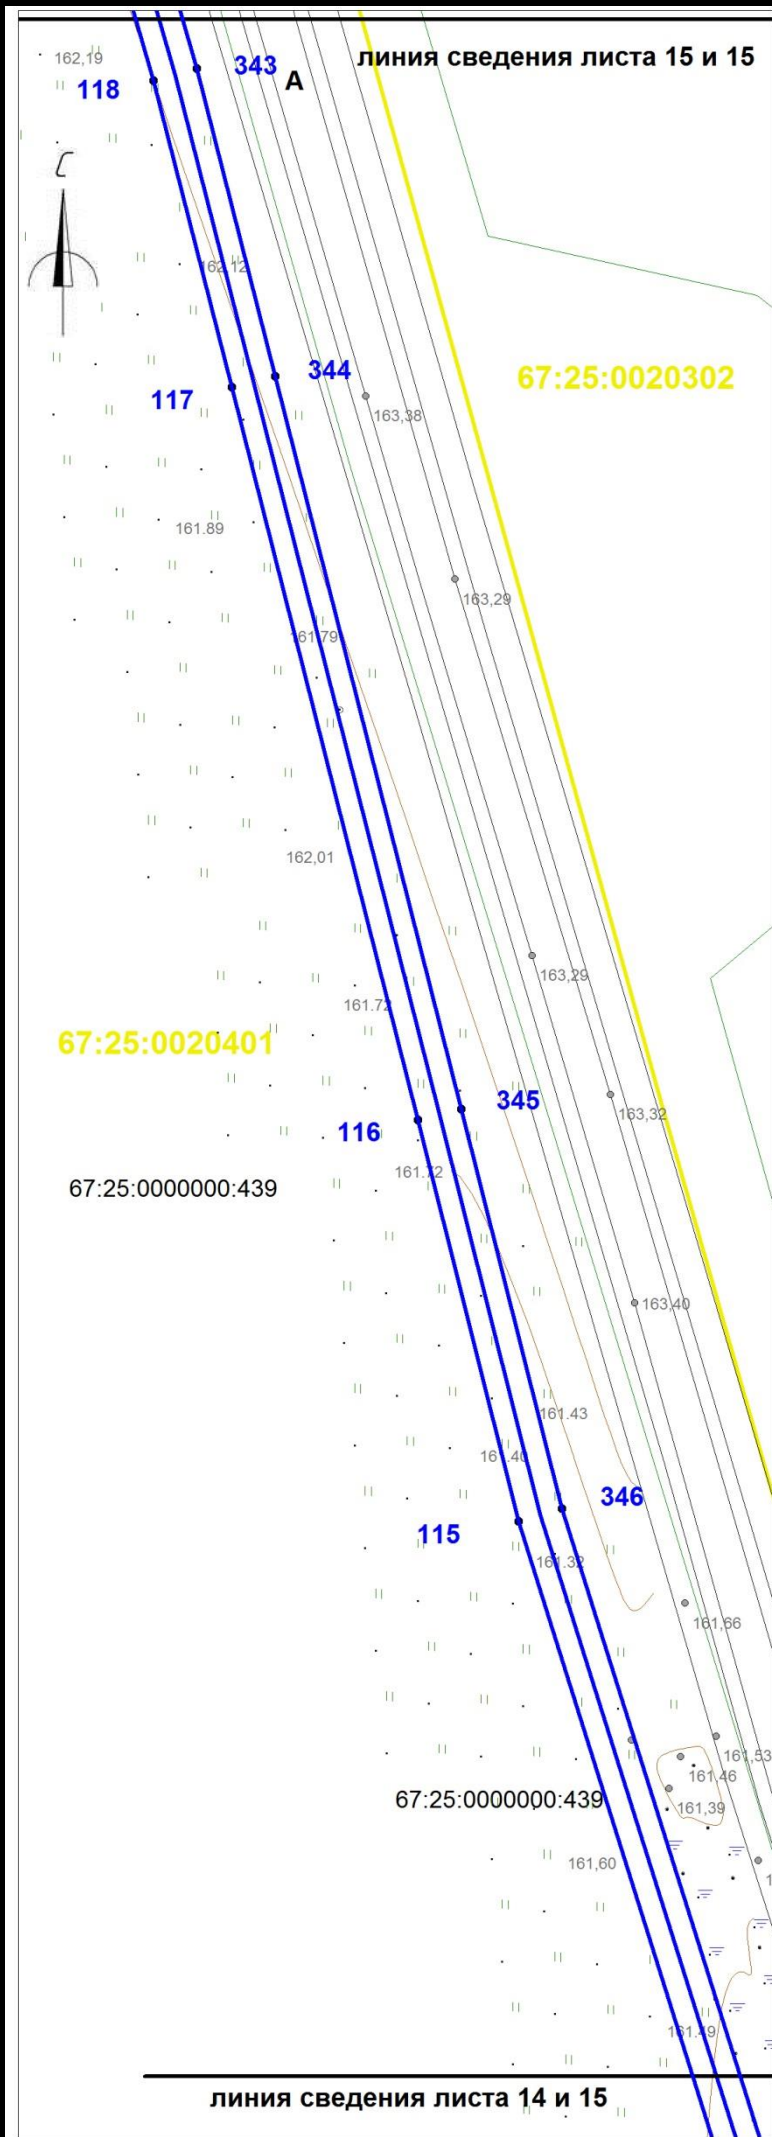

- Условные обозначения:
- границы красных линий линейного объекта
 - 1,2,... номера поворотных точек
 - поворотные точки
 - границы земельных участков, сведения о которых учтены в ГКН
 - границы образуемых земельных участков
 - границы образуемых частей земельных участков
 - граница кадастрового квартала
 - 0030432 обозначение кадастрового квартала
 - ось проектируемого линейного объекта высокого давления
 - 0030432:372 обозначение кадастрового номера земельного участка
 - охранная зона сущ. газопровода
 - охранная зона ЛЭП, ТП, электрокабеля
 - охранная зона водопровода
 - охранная зона объекта "Устранение цифрового неравенства" для нужд Смоленского филиала ПАО "Ростелеком", расположенного по адресу: Смоленская область, Ярцевский район, д.Зайцево, п.Льнозавода, д.Репино, д.Мушковицы, д.Староселье, д.Подроща 67.25.2.229.


							«Межпоселковый газопровод высокого давления от д.Репино до д.Львово Ярцевского района Смоленской области»			
							Смоленская область, Ярцевский район, Репинское с.п., Львовское с.п.			
Изм.	Кол.	Лис	№д	Подп.	Дат	Проект планировки территории	Стадия	Лист	Листов	
исполнил	Толстошеев					Чертеж границ красных линий М 1:1000	-	15	40	
проверил	Легков А.М.						ООО «ИТЦ Основа»			

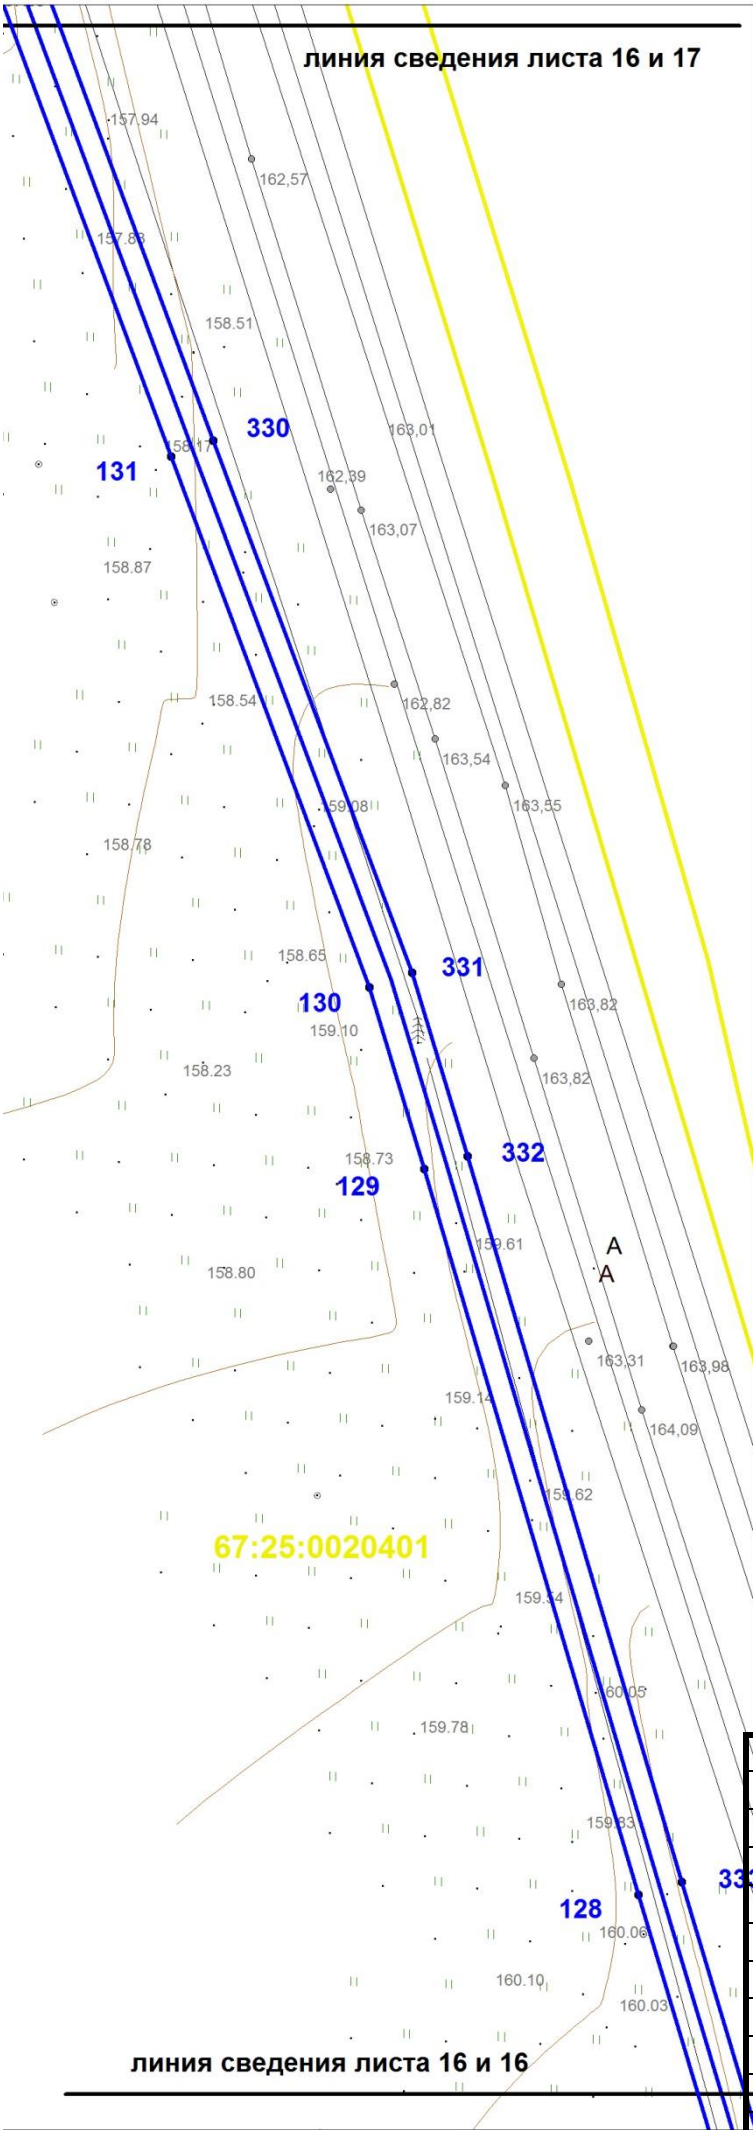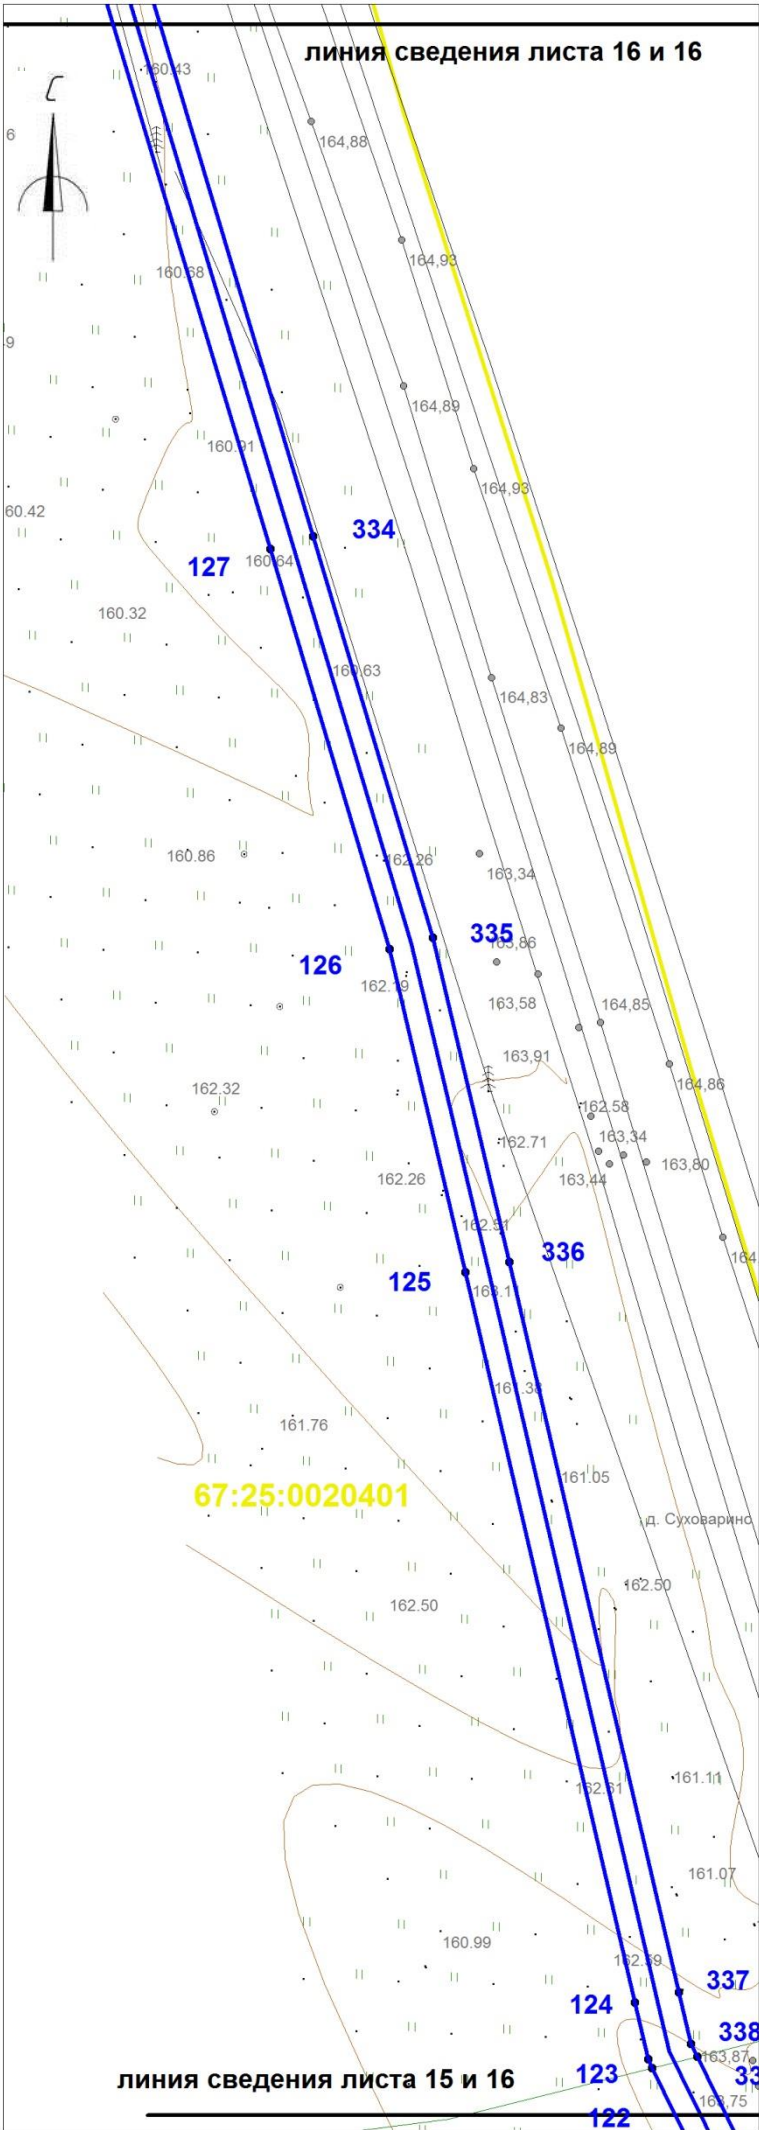

- Условные обозначения:
- границы красных линий линейного объекта
 - 1,2,... номера поворотных точек
 - поворотные точки
 - границы земельных участков, сведения о которых учтены в ГКН
 - границы образуемых земельных участков
 - границы образуемых частей земельных участков
 - граница кадастрового квартала
 - :0030432 обозначение кадастрового квартала
 - ось проектируемого линейного объекта высокого давления
 - :0030432:372 обозначение кадастрового номера земельного участка
 - охранная зона сущ. газопровода
 - охранная зона ЛЭП, ТП, электрокабеля
 - охранная зона водопровода
 - охранная зона объекта "Устранение цифрового неравенства" для нужд Смоленского филиала ПАО "Ростелеком", расположенного по адресу: Смоленская область, Ярцевский район, д.Зайцево, п.Льнозавода, д.Репино, д.Мушковичи, д.Староселье, д.Подроща 67.25.2.229.


						«Межпоселковый газопровод высокого давления от д.Репино до д.Львово Ярцевского района Смоленской области»			
						Смоленская область, Ярцевский район, Репинское с.п., Львовское с.п.			
Изм.	Кол.	Лис	№д	Подп.	Дат	Проект планировки территории	Стадия	Лист	Листов
исполнил		Толстошеев					-	16	40
проверил		Легков А.М.				Чертеж границ красных линий М 1:1000		ООО «ИТЦ Основа»	

линия сведения листа 17 и 18

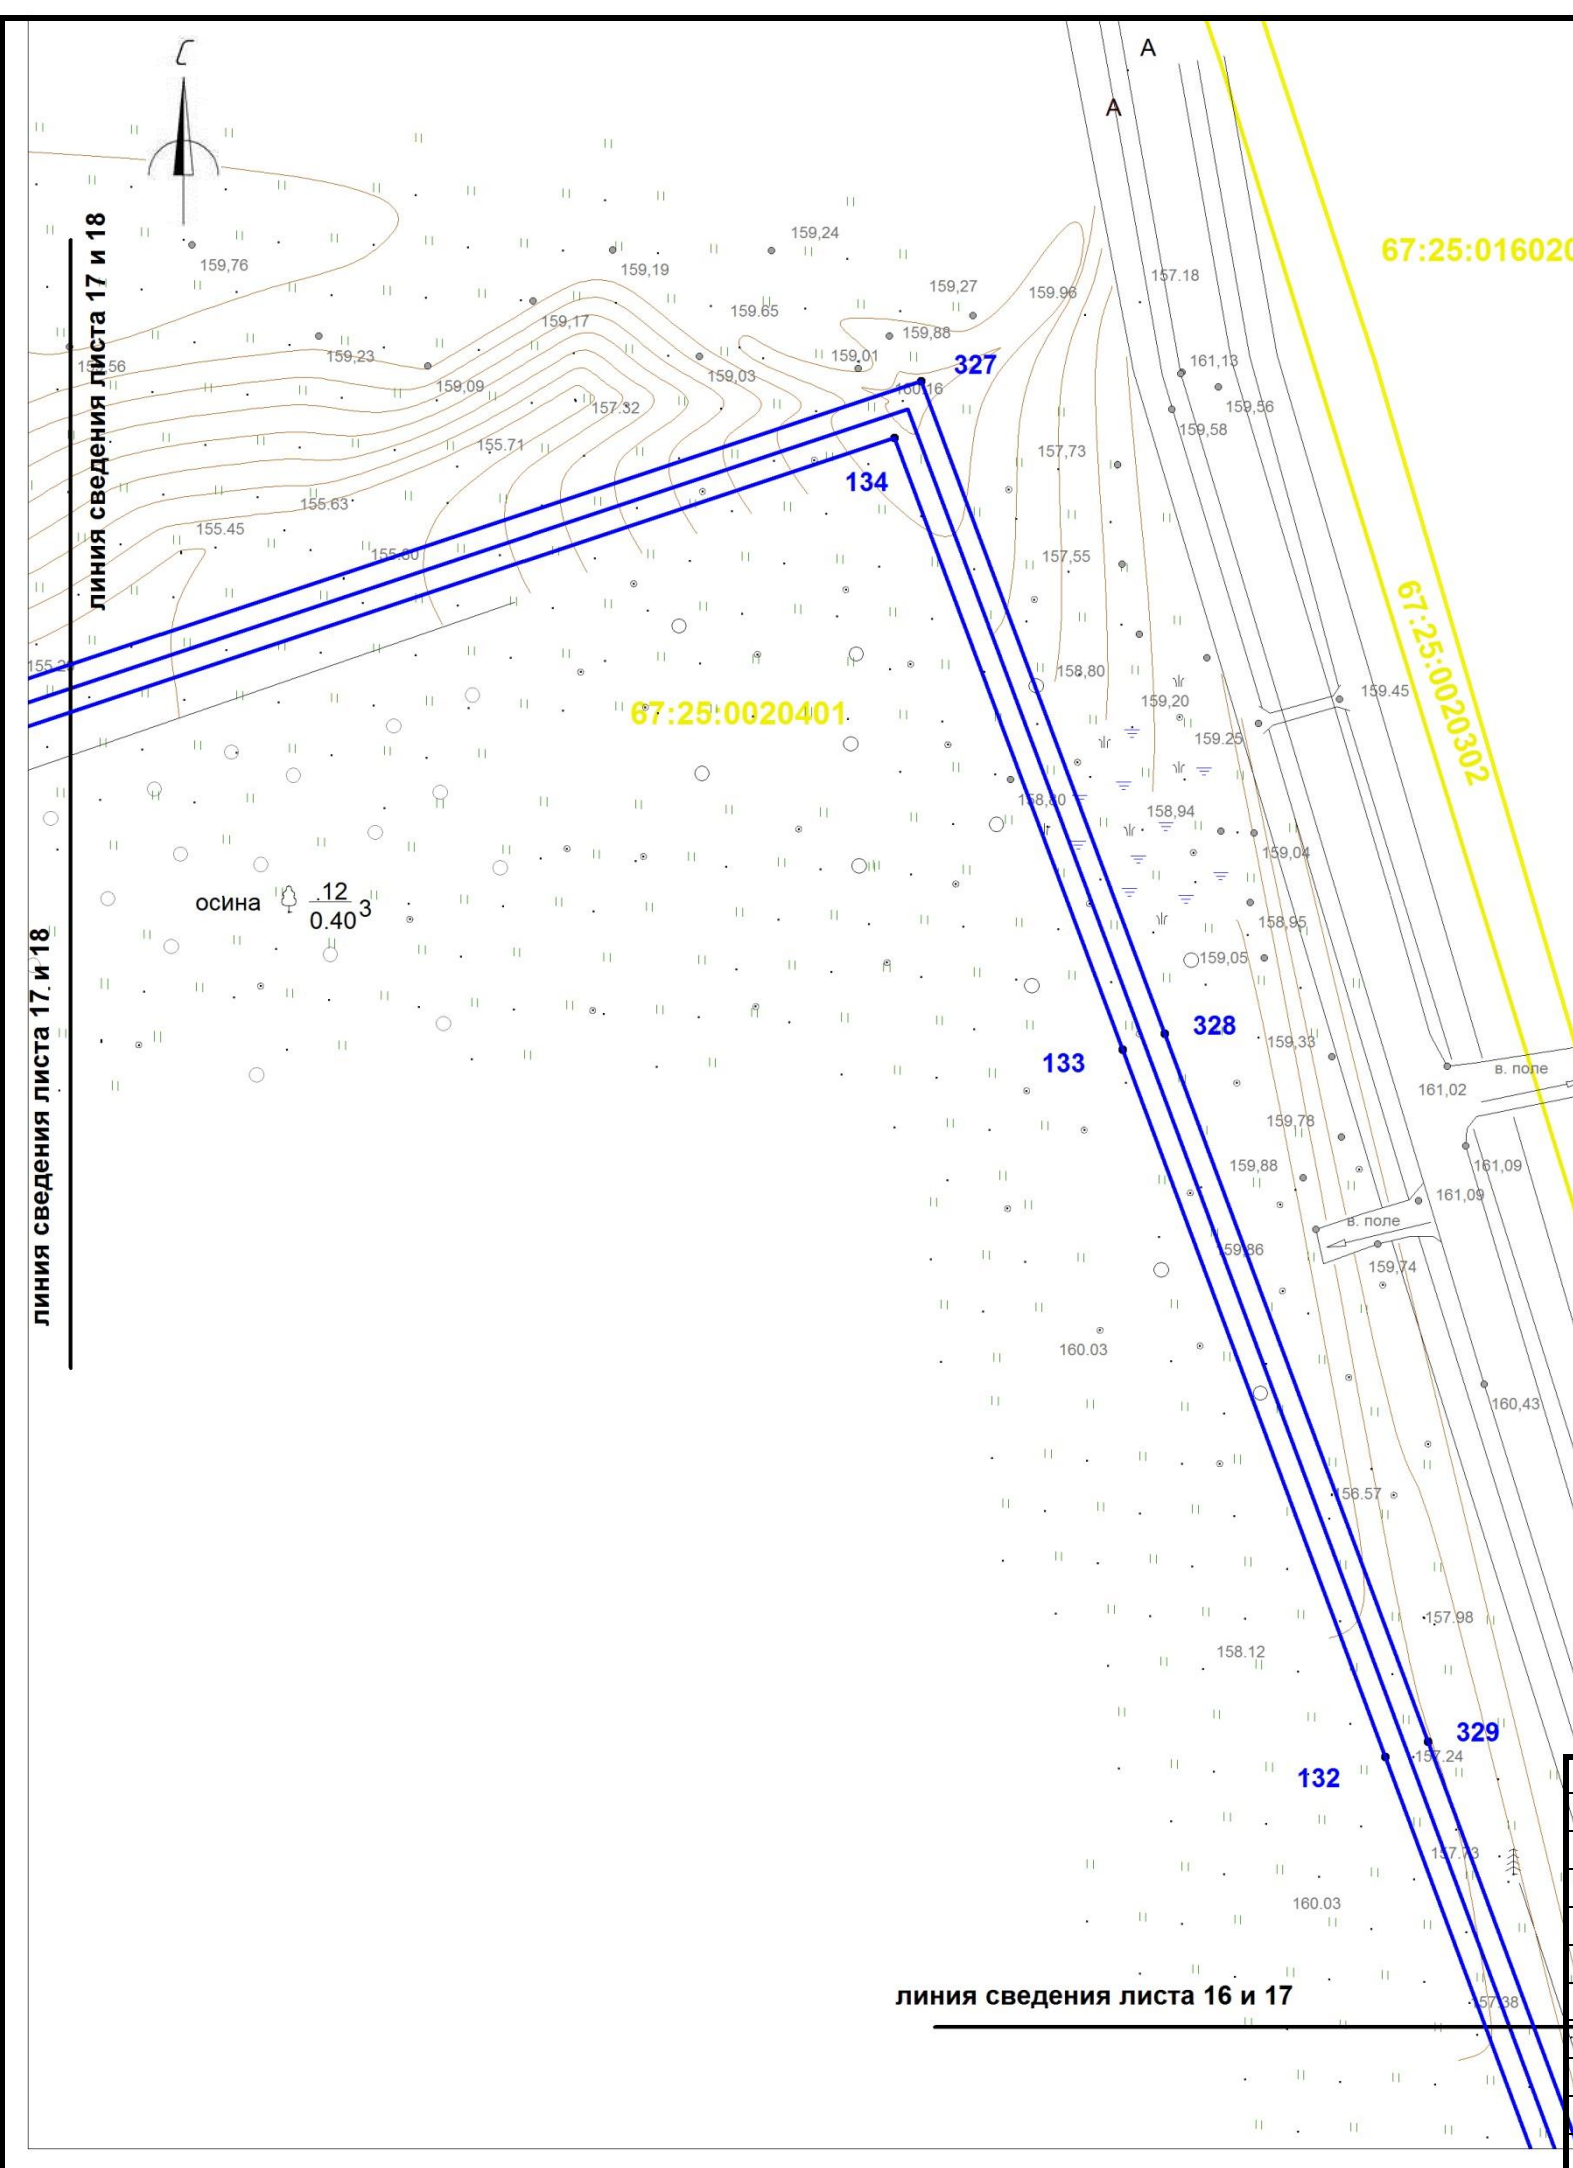

- Условные обозначения:
- границы красных линий линейного объекта
 - 1,2,... номера поворотных точек
 - поворотные точки
 - границы земельных участков, сведения о которых учтены в ГКН
 - границы образуемых земельных участков
 - границы образуемых частей земельных участков
 - граница кадастрового квартала
 - :0030432 обозначение кадастрового квартала
 - ось проектируемого линейного объекта высокого давления
 - :0030432:372 обозначение кадастрового номера земельного участка
 - охранная зона сущ. газопровода
 - охранная зона ЛЭП, ТП, электрокабеля
 - охранная зона водопровода
 - охранная зона объекта "Устранение цифрового неравенства" для нужд Смоленского филиала ПАО "Ростелеком", расположенного по адресу: Смоленская область, Ярцевский район, д.Зайцево, п.Льнозавода, д.Репино, д.Мушковицы, д.Староселье, д.Подроща 67.25.2.229.

						«Межпоселковый газопровод высокого давления от д.Репино до д.Львово Ярцевского района Смоленской области»			
						Смоленская область, Ярцевский район, Репинское с.п., Львовское с.п.			
Изм.	Кол.	Лис	№д	Подп.	Дат	Проект планировки территории	Стадия	Лист	Листов
исполнил		Толстошеев					-	17	40
проверил		Легков А.М.				Чертеж границ красных линий М 1:1000	ООО «ИТЦ Основа»		

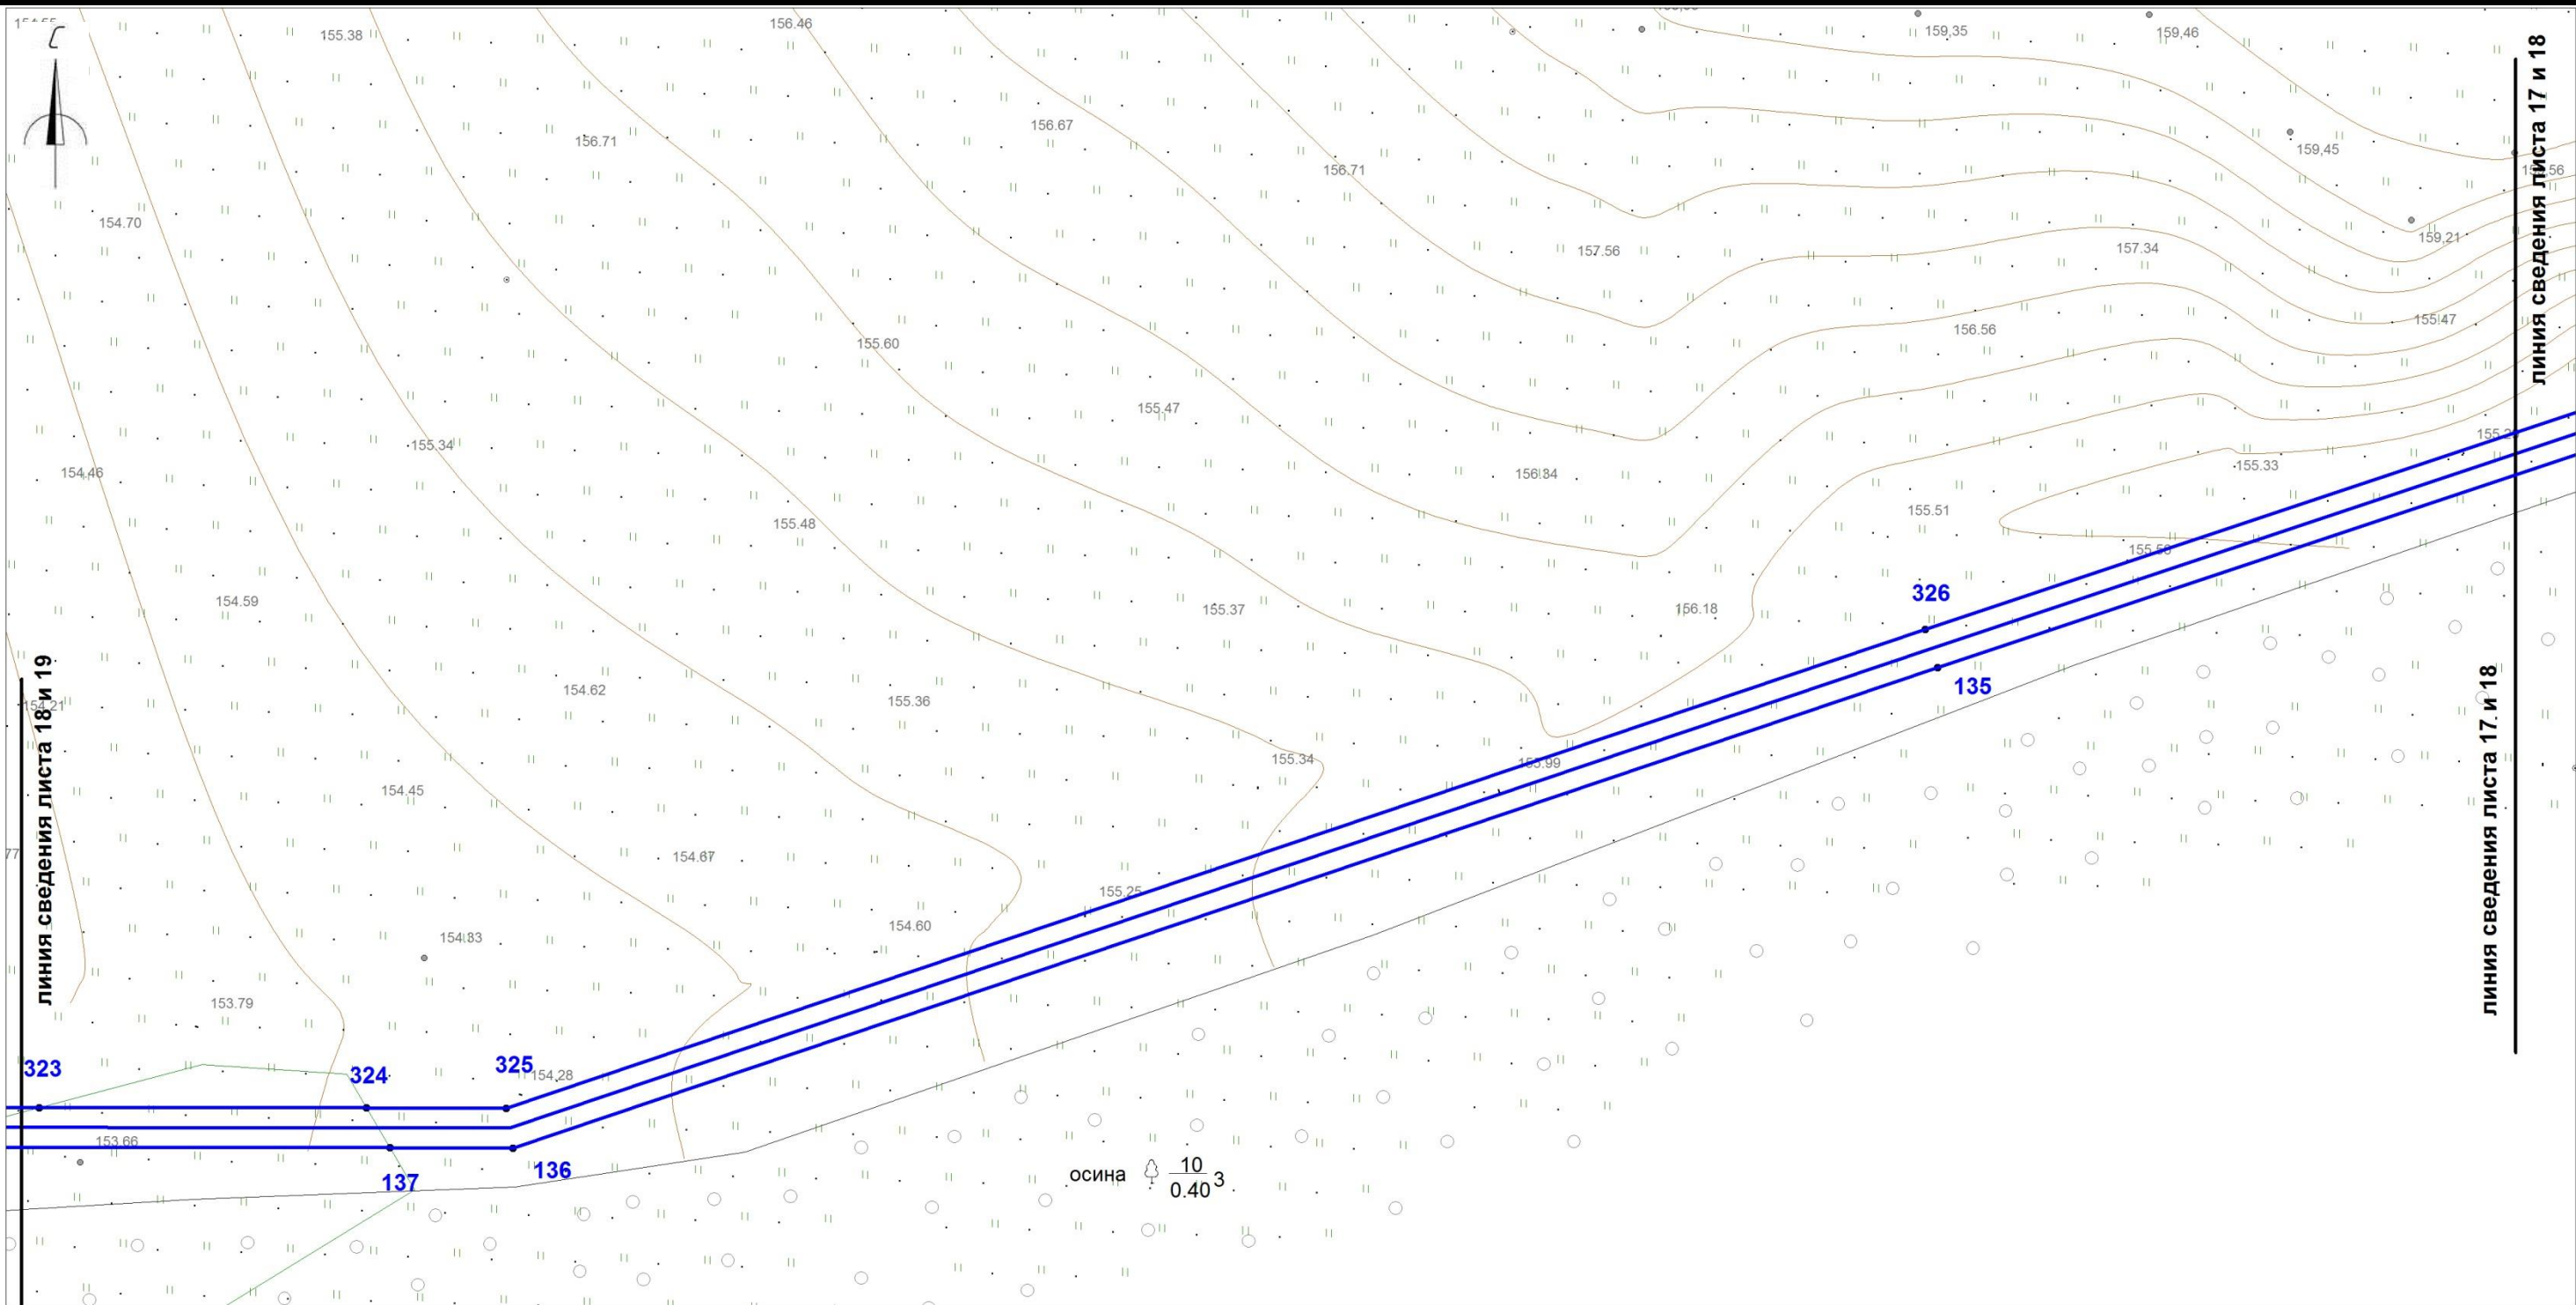

Условные обозначения:

- 1,2,...

границы красных линий линейного объекта

номера поворотных точек

поворотные точки

границы земельныхучастков, сведения о которых учтены в ГКН

границы образуемых земельных участков

границы образуемых частей земельных участков

граница кадастрового квартала

:0030432 обозначение кадастрового квартала
- :0030432:372

ось проектируемого линейного объекта высокого давления

обозначение кадастрового номера земельного участка


охранная зона суц. газопровода

охранная зона ЛЭП, ТП, электрокабеля

охранная зона водопровода

охранная зона объекта "Устранение цифрового неравенства" для нужд Смоленского филиала ПАО "Ростелеком", расположенного по адресу: Смоленская область, Ярцевский район, д.Зайцево, п.Льнозавода, д.Репино, д.Мушковичи, д.Староселье, д.Подроща 67.25.2.229.


						«Межпоселковый газопровод высокого давления от д.Репино до д.Львово Ярцевского района Смоленской области»			
						Смоленская область, Ярцевский район, Репинское с.п., Львовское с.п.			
Изм.	Кол.	Лис	№д	Подп.	Дат	Проект планировки территории	Стадия	Лист	Листов
исполнил	Толстошеев						-	18	40
проверил	Легков А.М.					Чертеж границ красных линий М 1:1000	ООО «ИТЦ Основа»		

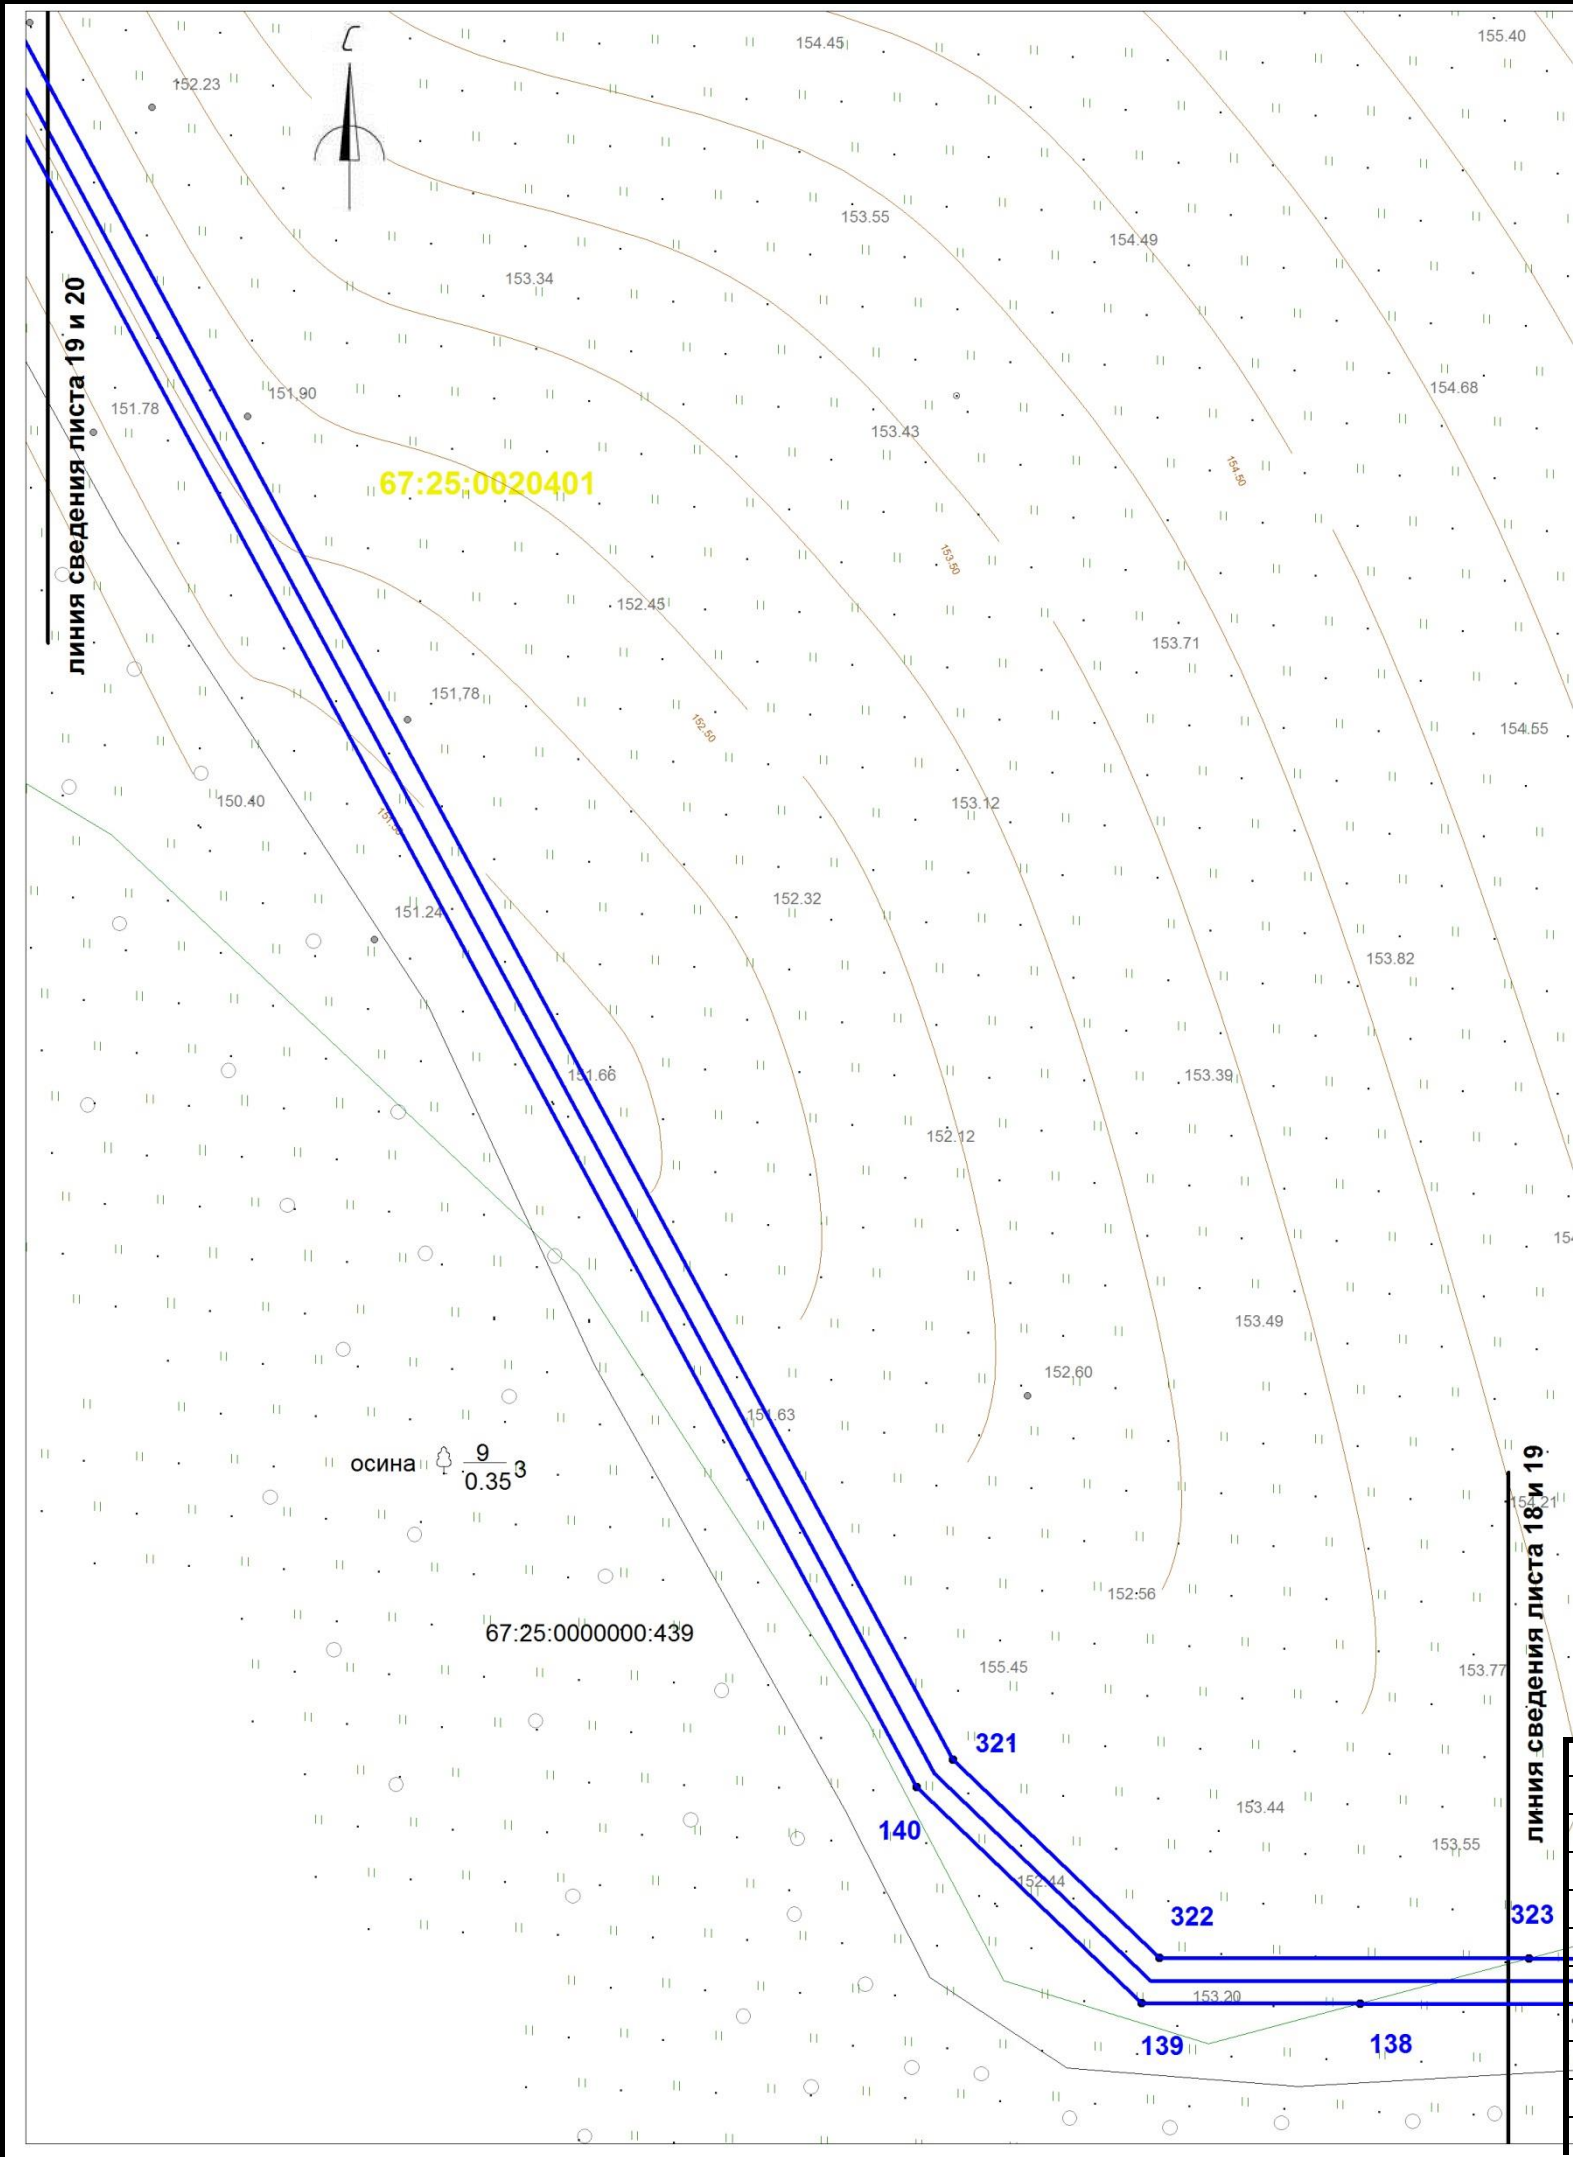

Условные обозначения:

- границы красных линий линейного объекта
- 1,2,... номера поворотных точек
- поворотные точки
- границы земельных участков, сведения о которых учтены в ГКН
- границы образуемых земельных участков
- границы образуемых частей земельных участков
- граница кадастрового квартала
- :0030432 обозначение кадастрового квартала
- ось проектируемого линейного объекта высокого давления
- :0030432:372 обозначение кадастрового номера земельного участка
- охранная зона сущ. газопровода
- охранная зона ЛЭП, ТП, электрокабеля
- охранная зона водопровода
- охранная зона объекта "Устранение цифрового неравенства" для нужд Смоленского филиала ПАО "Ростелеком", расположенного по адресу: Смоленская область, Ярцевский район, д.Зайцево, п.Льнозавода, д.Репино, д.Мушковицы, д.Староселье, д.Подроща 67.25.2.229.


						«Межпоселковый газопровод высокого давления от д.Репино до д.Львова Ярцевского района Смоленской области»			
						Смоленская область, Ярцевский район, Репинское с.п., Львовское с.п.			
Изм.	Кол.	Лис	№д	Подп.	Дат	Проект планировки территории	Стадия	Лист	Листов
исполнил		Толстошеев					-	19	40
проверил		Легков А.М.				Чертеж границ красных линий М 1:1000		ООО «ИТЦ Основа»	

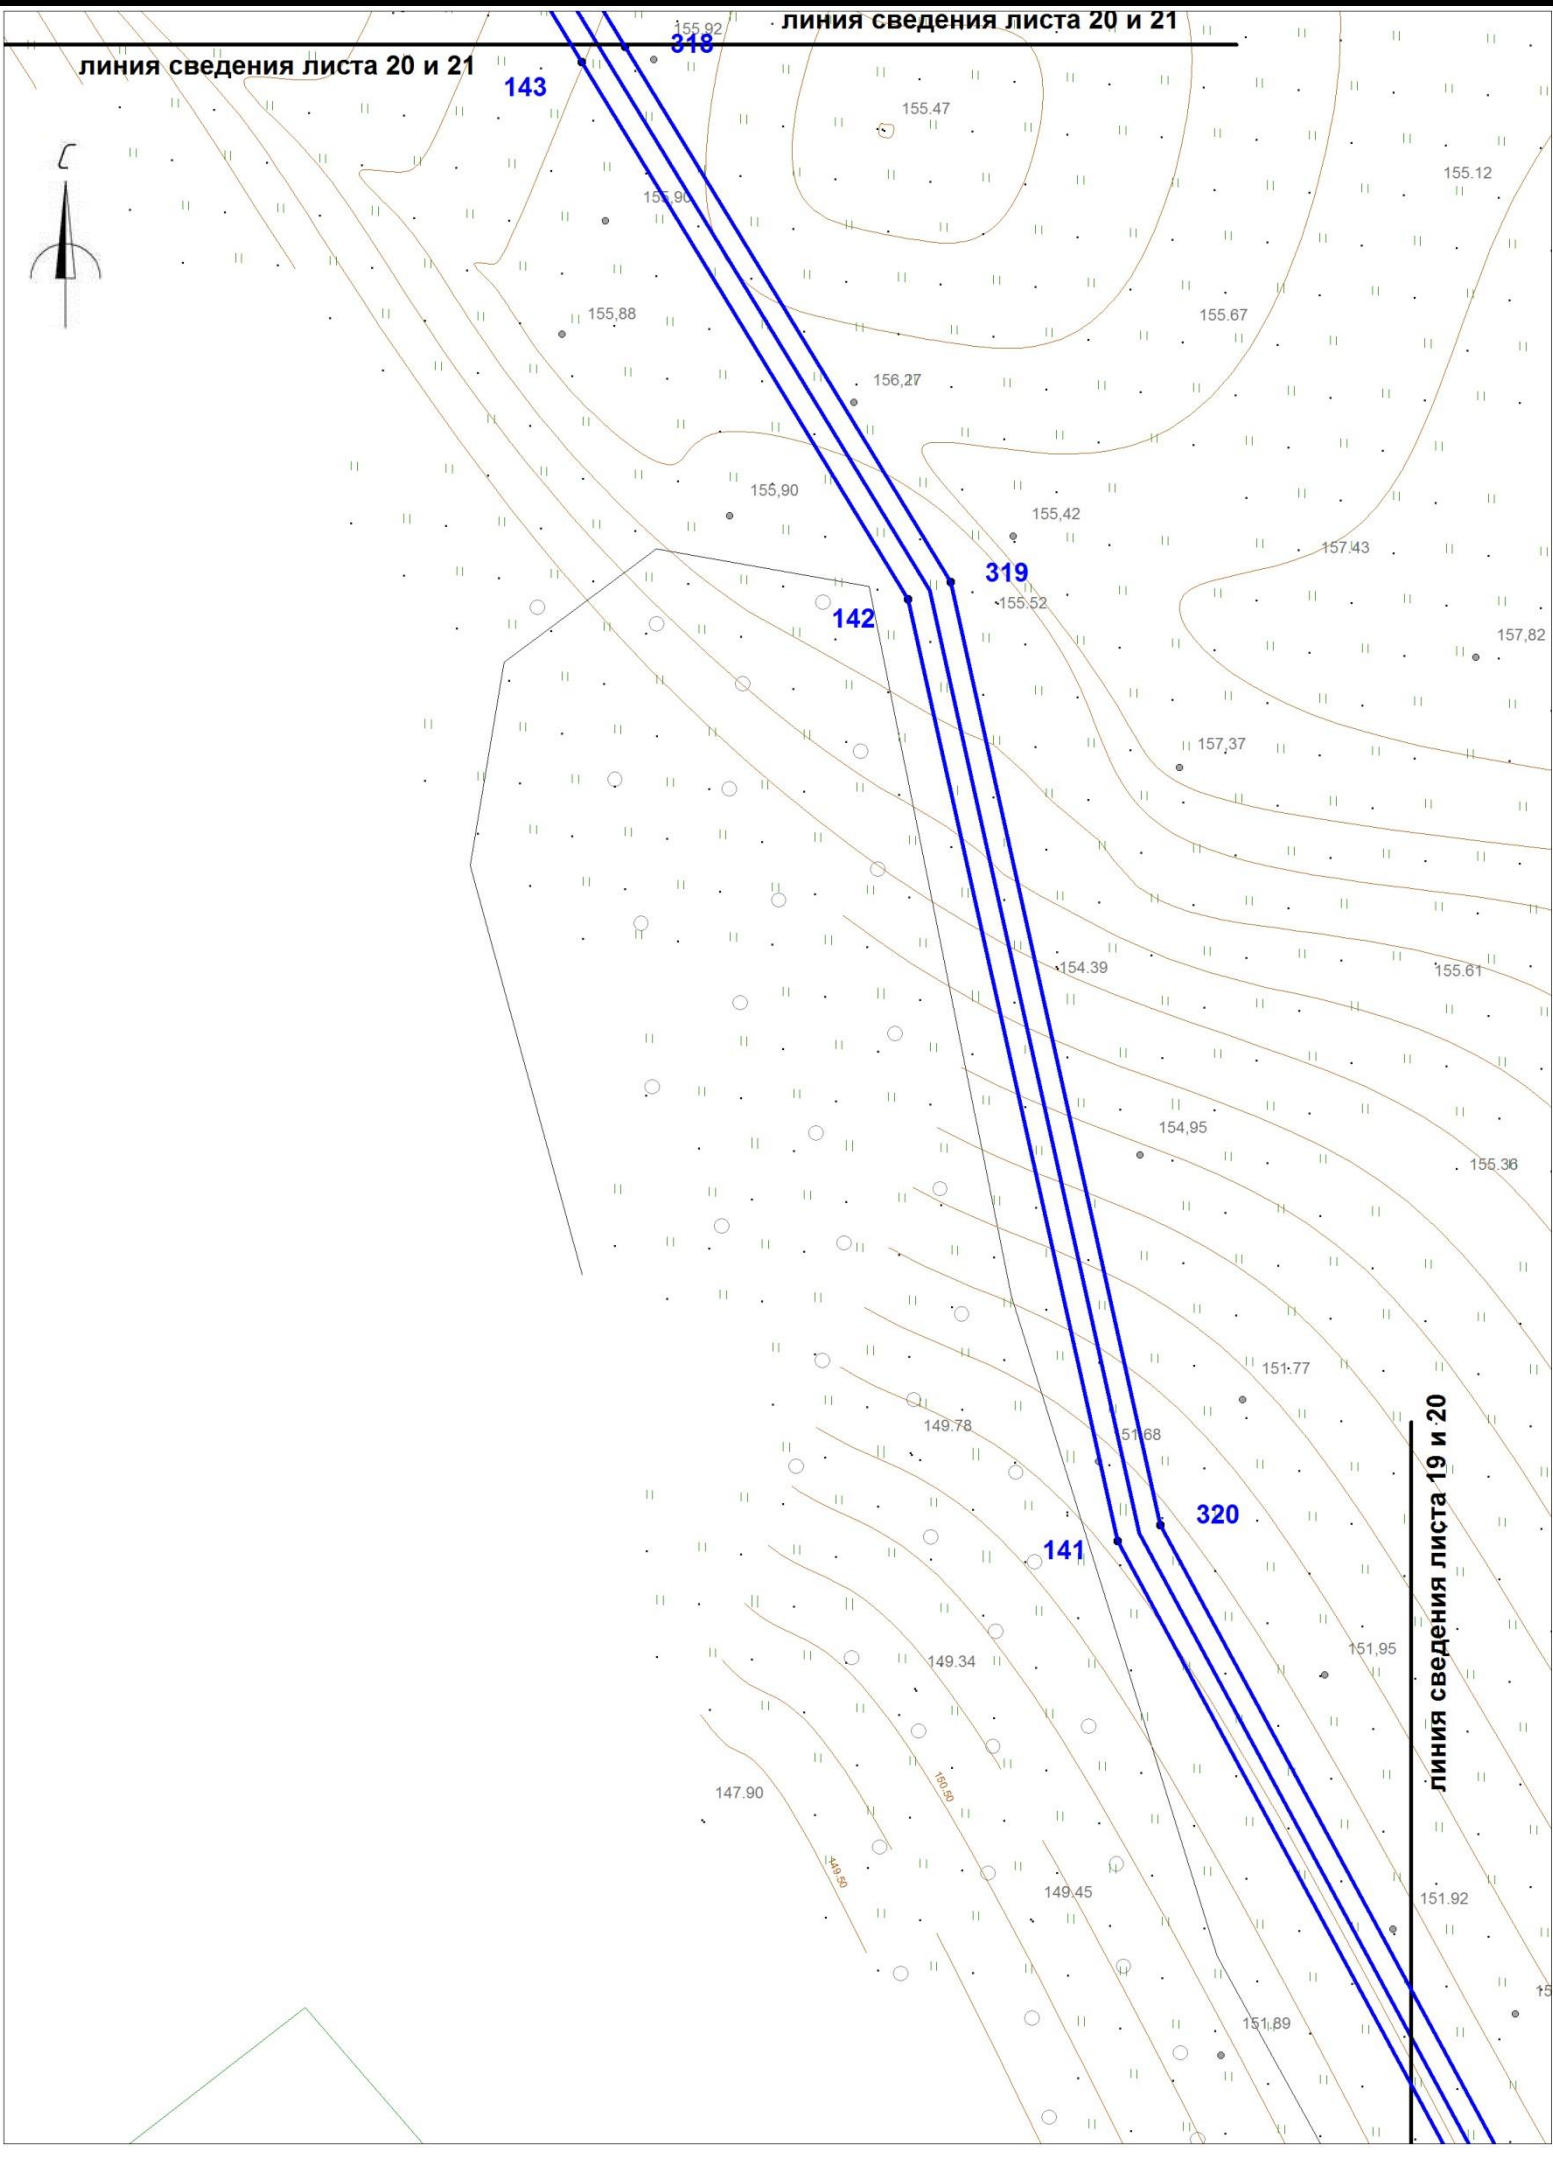

Условные обозначения:

- границы красных линий линейного объекта
- 1,2,... номера поворотных точек
- поворотные точки
- границы земельныхучастков, сведения о которых учтены в ГКН
- границы образуемых земельных участков
- границы образуемых частей земельных участков
- граница кадастрового квартала
- :0030432 обозначение кадастрового квартала
- ось проектируемого линейного объекта высокого давления
- :0030432:372 обозначение кадастрового номера земельного участка
- охранная зона сущ. газопровода
- охранная зона ЛЭП, ТП, электрокабеля
- охранная зона водопровода
- охранная зона объекта "Устранение цифрового неравенства" для нужд Смоленского филиала ПАО "Ростелеком", расположенного по адресу: Смоленская область, Ярцевский район, д.Зайцево, п.Льнозавода, д.Репино, д.Мушковици, д.Староселье, д.Подроща 67.25.2.229.


						«Межпоселковый газопровод высокого давления от д.Репино до д.Львово Ярцевского района Смоленской области»			
						Смоленская область, Ярцевский район, Репинское с.п., Львовское с.п.			
Изм.	Кол.	Лис	№д	Подп.	Дат	Проект планировки территории	Стадия	Лист	Листов
исполнил		Толстошеев					-	20	40
проверил		Легков А.М.				Чертеж границ красных линий М 1:1000	ООО «ИТЦ Основа»		

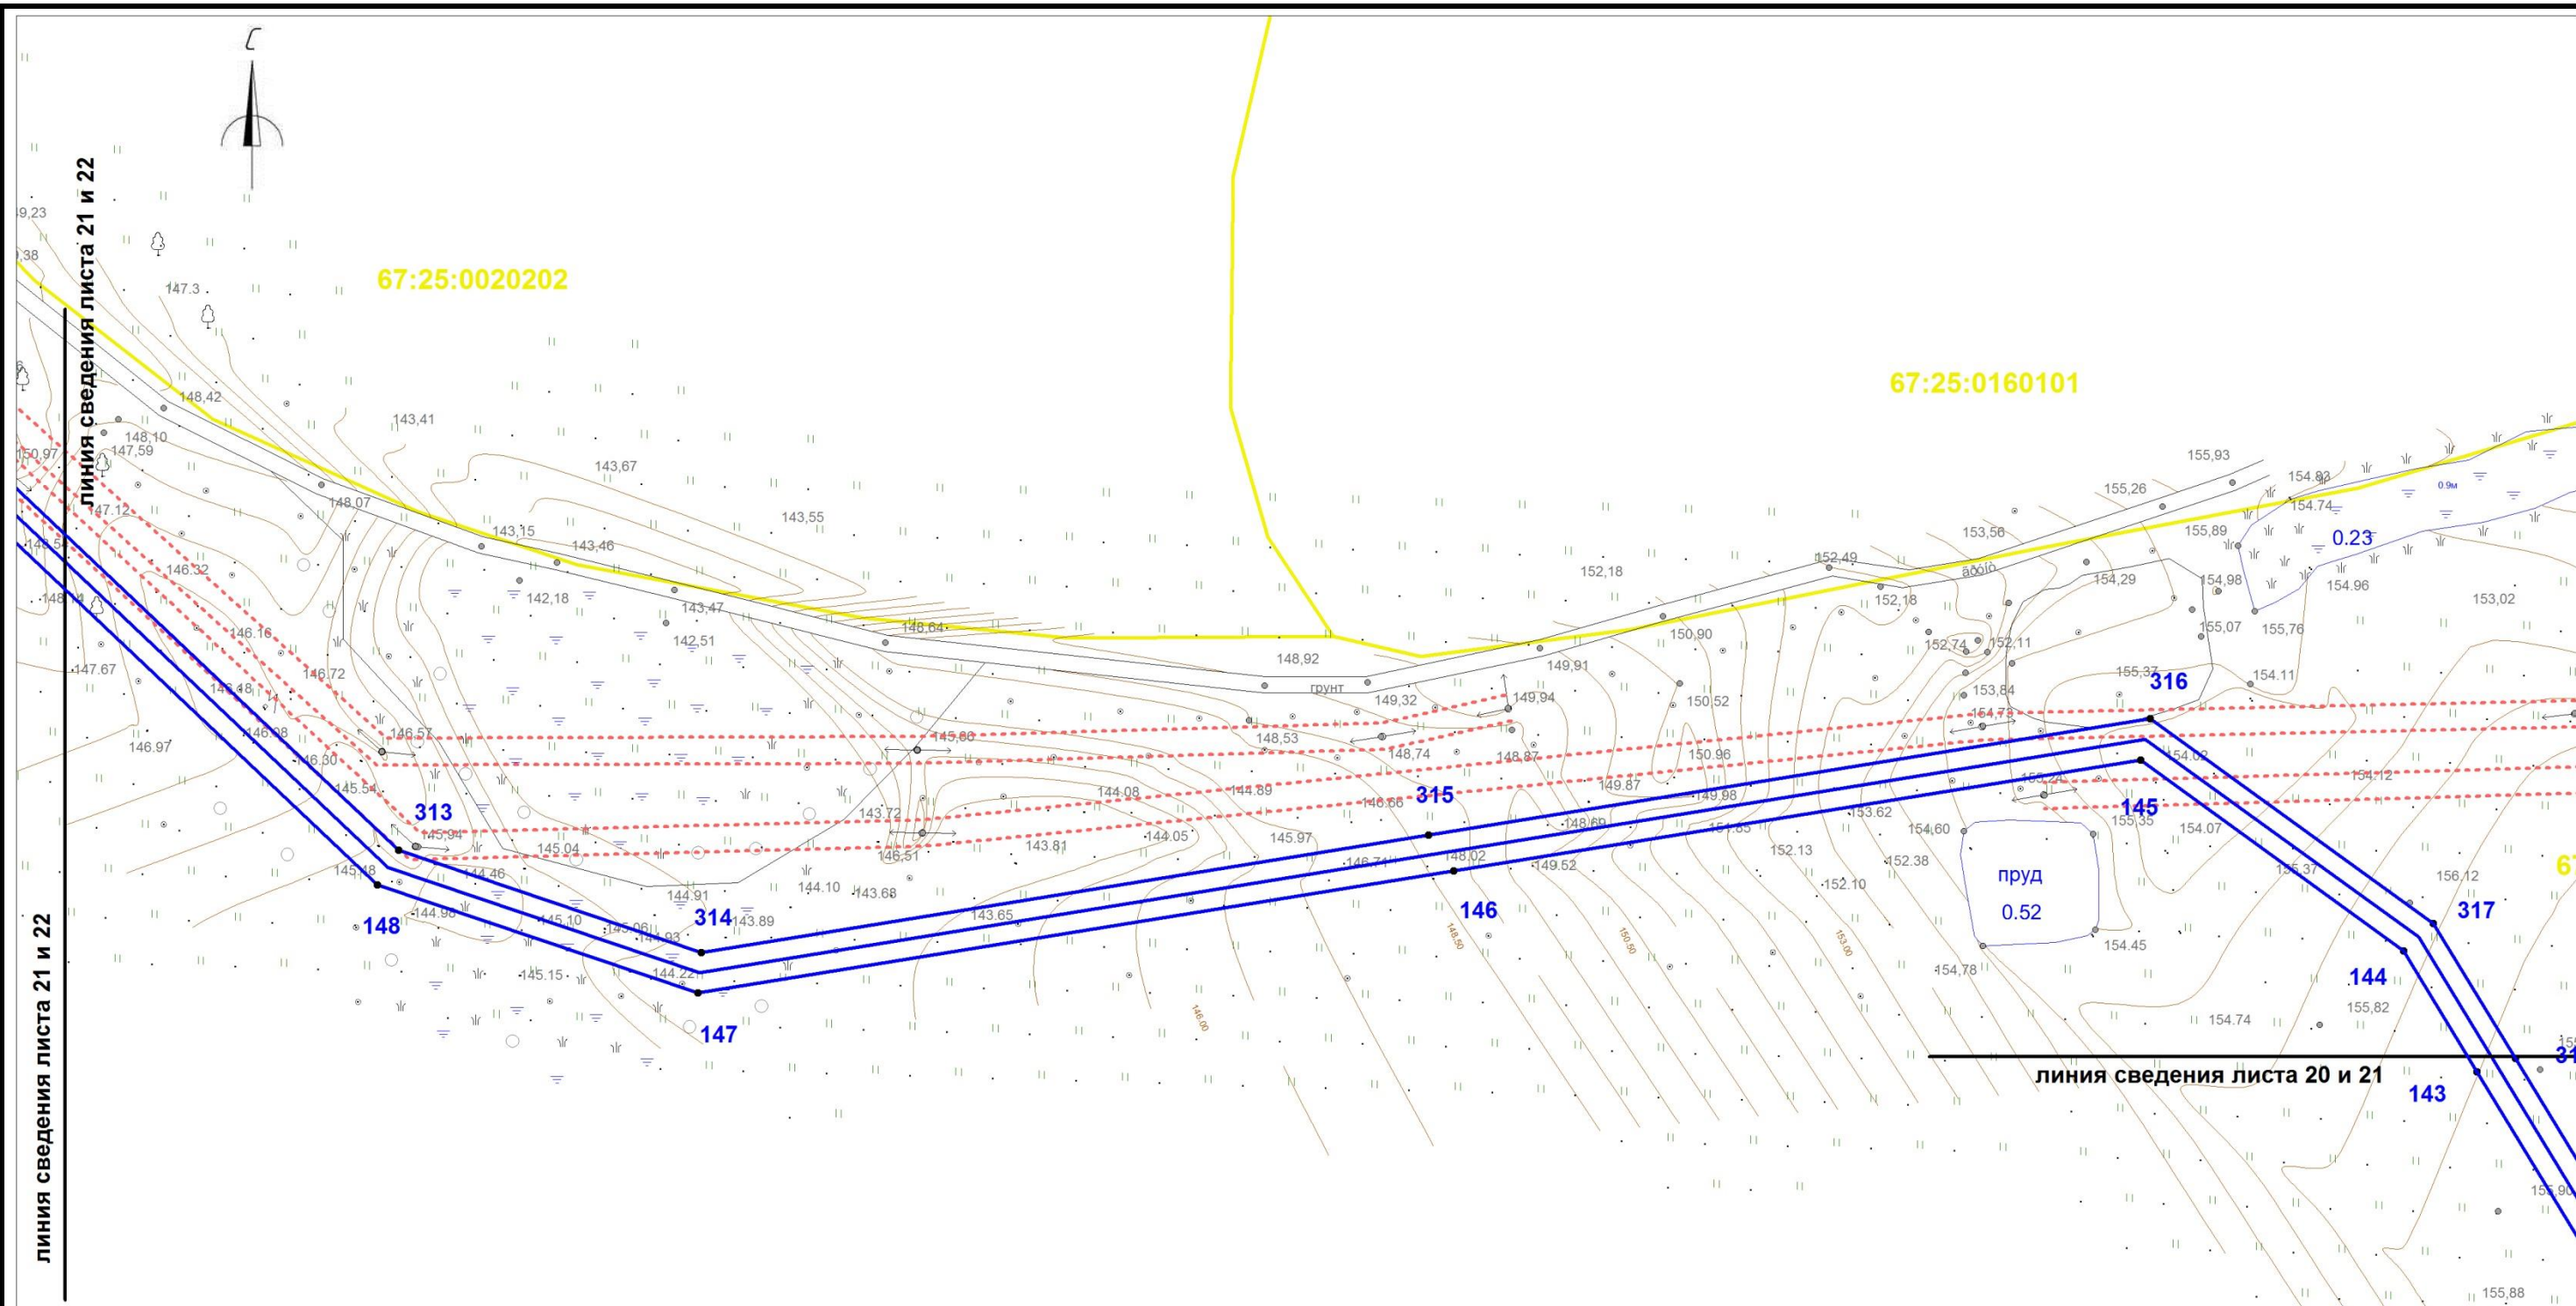

Условные обозначения:

- | | | | |
|--|---|--|---|
| | границы красных линий линейного объекта | | ось проектируемого линейного объекта высокого давления |
| | номера поворотных точек | | обозначение кадастрового номера земельного участка |
| | поворотные точки | | охранная зона сущ. газопровода |
| | границы земельных участков, сведения о которых учтены в ГКН | | охранная зона ЛЭП, ТП, электрокабеля |
| | границы образуемых земельных участков | | охранная зона водопровода |
| | границы образуемых частей земельных участков | | охранная зона объекта "Устранение цифрового неравенства" для нужд Смоленского филиала ПАО "Ростелеком", расположенного по адресу: Смоленская область, Ярцевский район, д.Зайцево, п.Льнозавода, д.Репино, д.Мушковицы, д.Староселье, д.Подроща 67.25.2.229. |
| | граница кадастрового квартала | | |
| | обозначение кадастрового квартала | | |


						«Межпоселковый газопровод высокого давления от д.Репино до д.Львово Ярцевского района Смоленской области»			
						Смоленская область, Ярцевский район, Репинское с.п., Львовское с.п.			
Изм.	Кол.	Лис	№д	Подп.	Дат	Проект планировки территории	Стадия	Лист	Листов
исполнил		Толстошеев					-	21	40
проверил		Легков А.М.				Чертеж границ красных линий М 1:1000	ООО «ИТЦ Основа»		

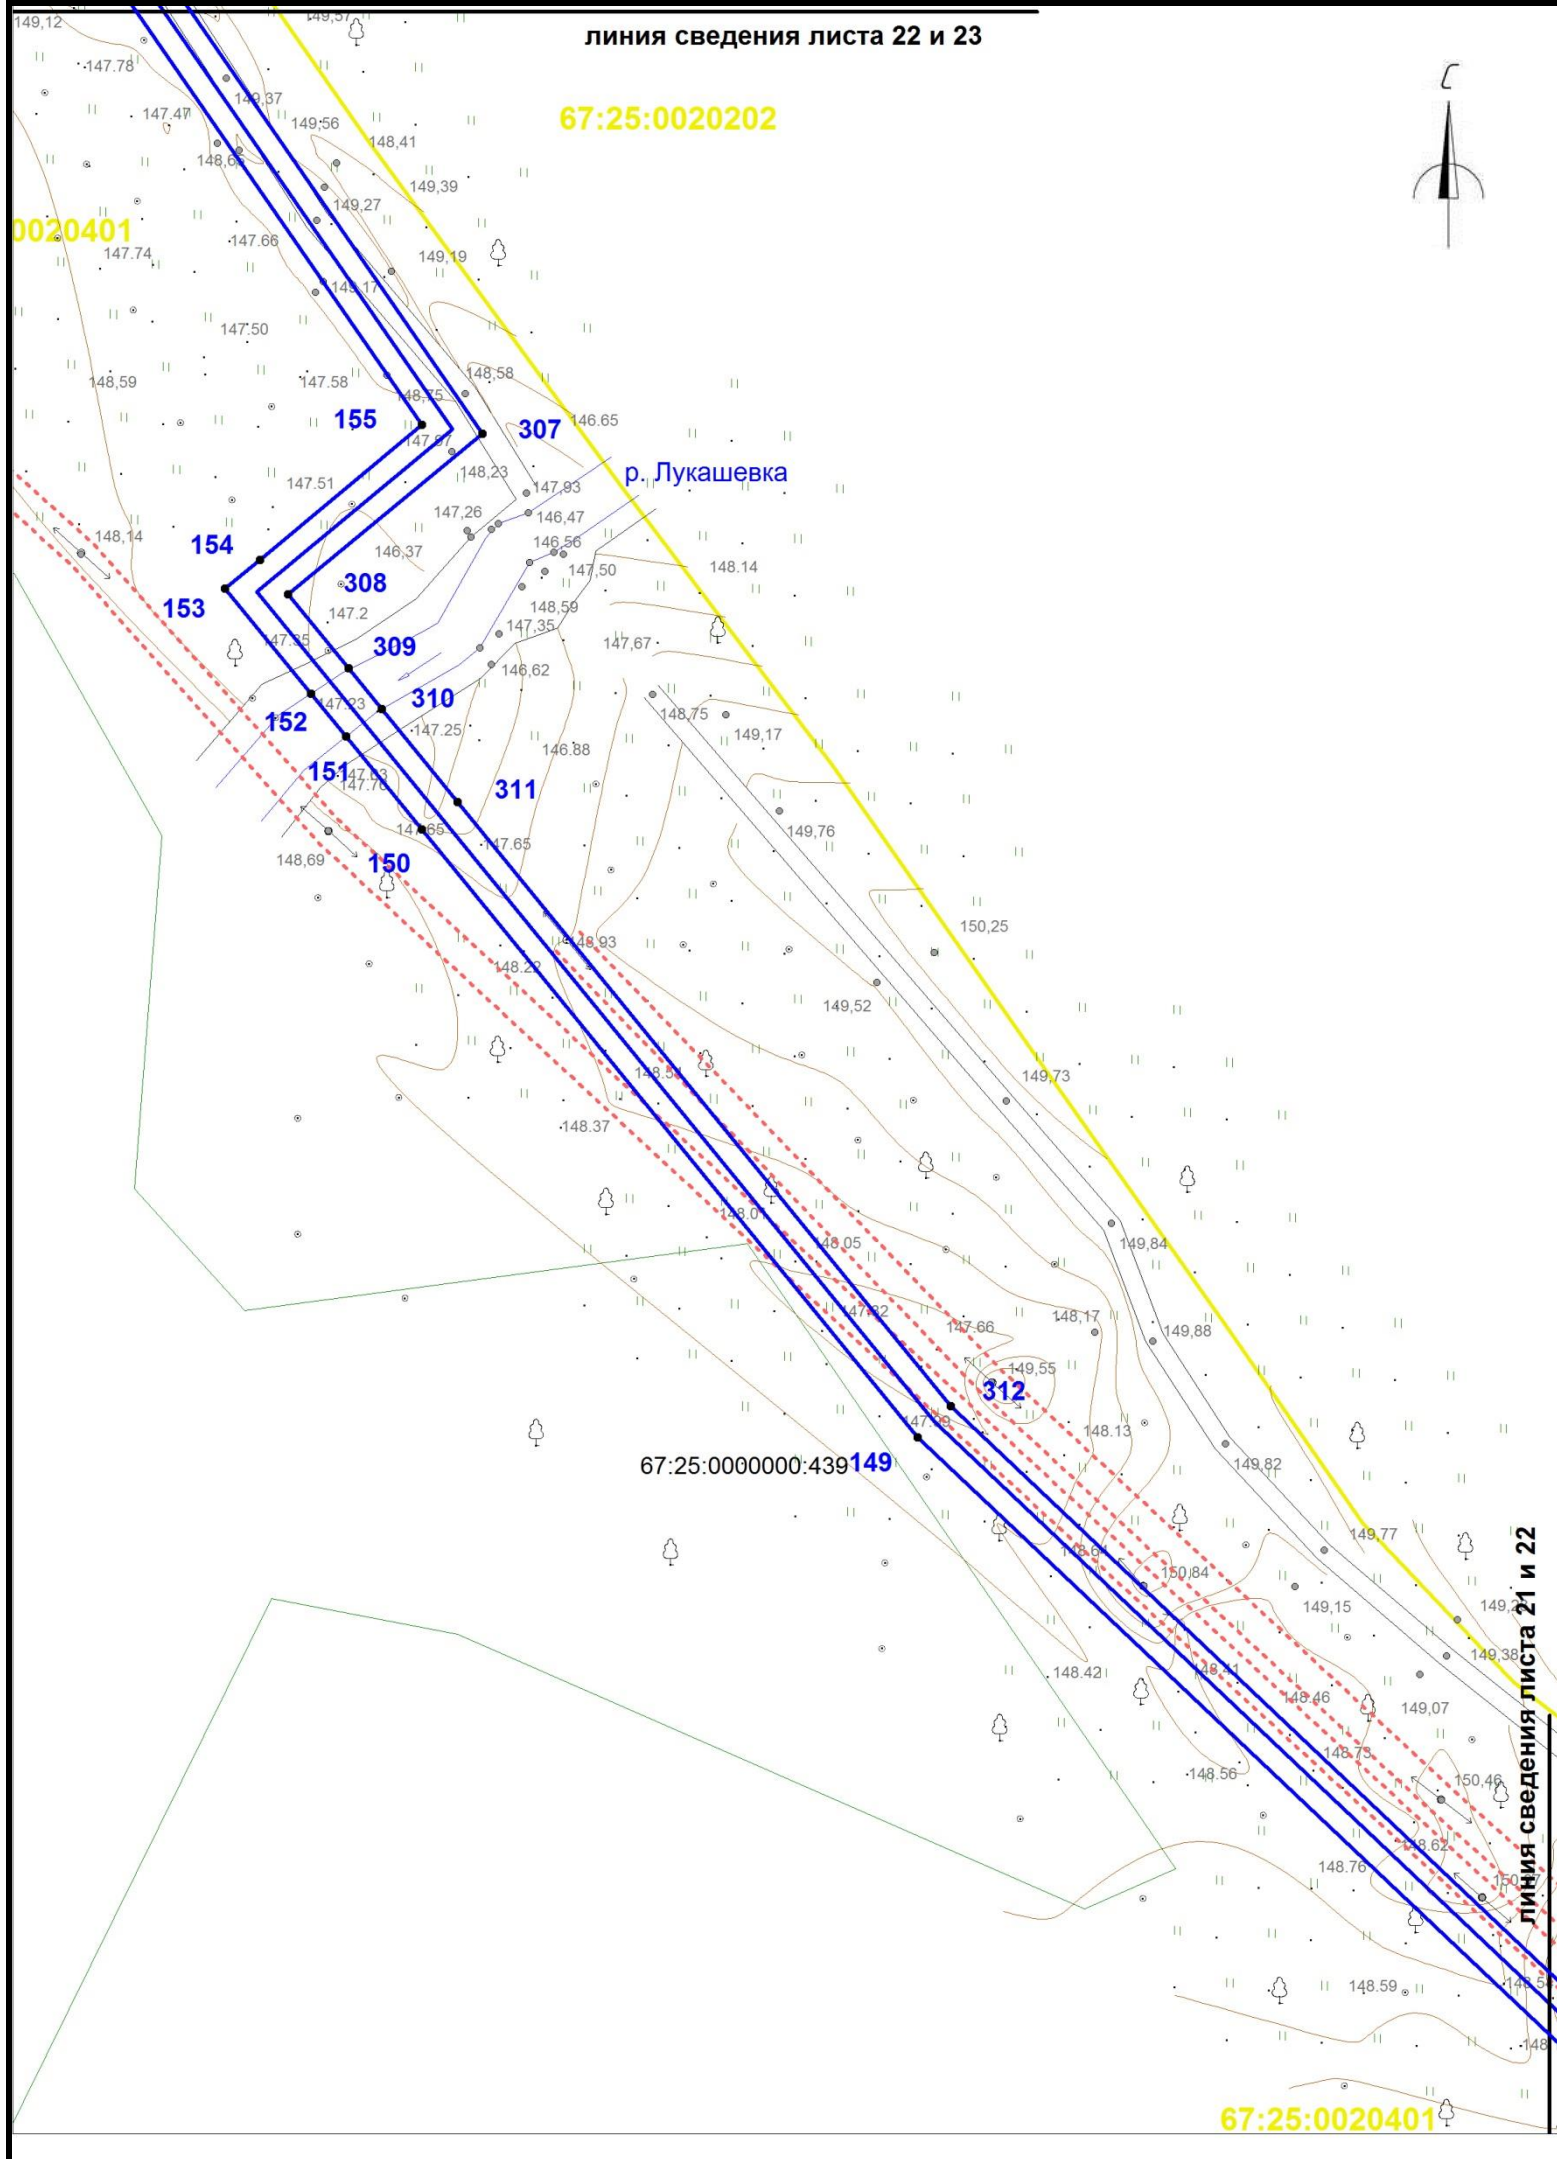

Условные обозначения:

- границы красных линий линейного объекта
- 1,2,... номера поворотных точек
- поворотные точки
- границы земельных участков, сведения о которых учтены в ГКН
- границы образуемых земельных участков
- границы образуемых частей земельных участков
- граница кадастрового квартала
- 0030432 обозначение кадастрового квартала
- ось проектируемого линейного объекта высокого давления
- :0030432:372 обозначение кадастрового номера земельного участка
- охранная зона сущ. газопровода
- охранная зона ЛЭП, ТП, электрокабеля
- охранная зона водопровода
- охранная зона объекта "Устранение цифрового неравенства" для нужд Смоленского филиала ПАО "Ростелеком", расположенного по адресу: Смоленская область, Ярцевский район, д.Зайцево, п.Льнозавода, д.Репино, д.Мушковицы, д.Староселье, д.Подроща 67.25.2.229.

						«Межпоселковый газопровод высокого давления от д.Репино до д.Львово Ярцевского района Смоленской области»			
						Смоленская область, Ярцевский район, Репинское с.п., Львовское с.п.			
Изм.	Кол.	Лис	№д	Подп.	Дат	Проект планировки территории	Стадия	Лист	Листов
исполнил		Толстошеев					-	22	40
проверил		Легков А.М.				Чертеж границ красных линий М 1:1000		ООО «ИТЦ Основа»	

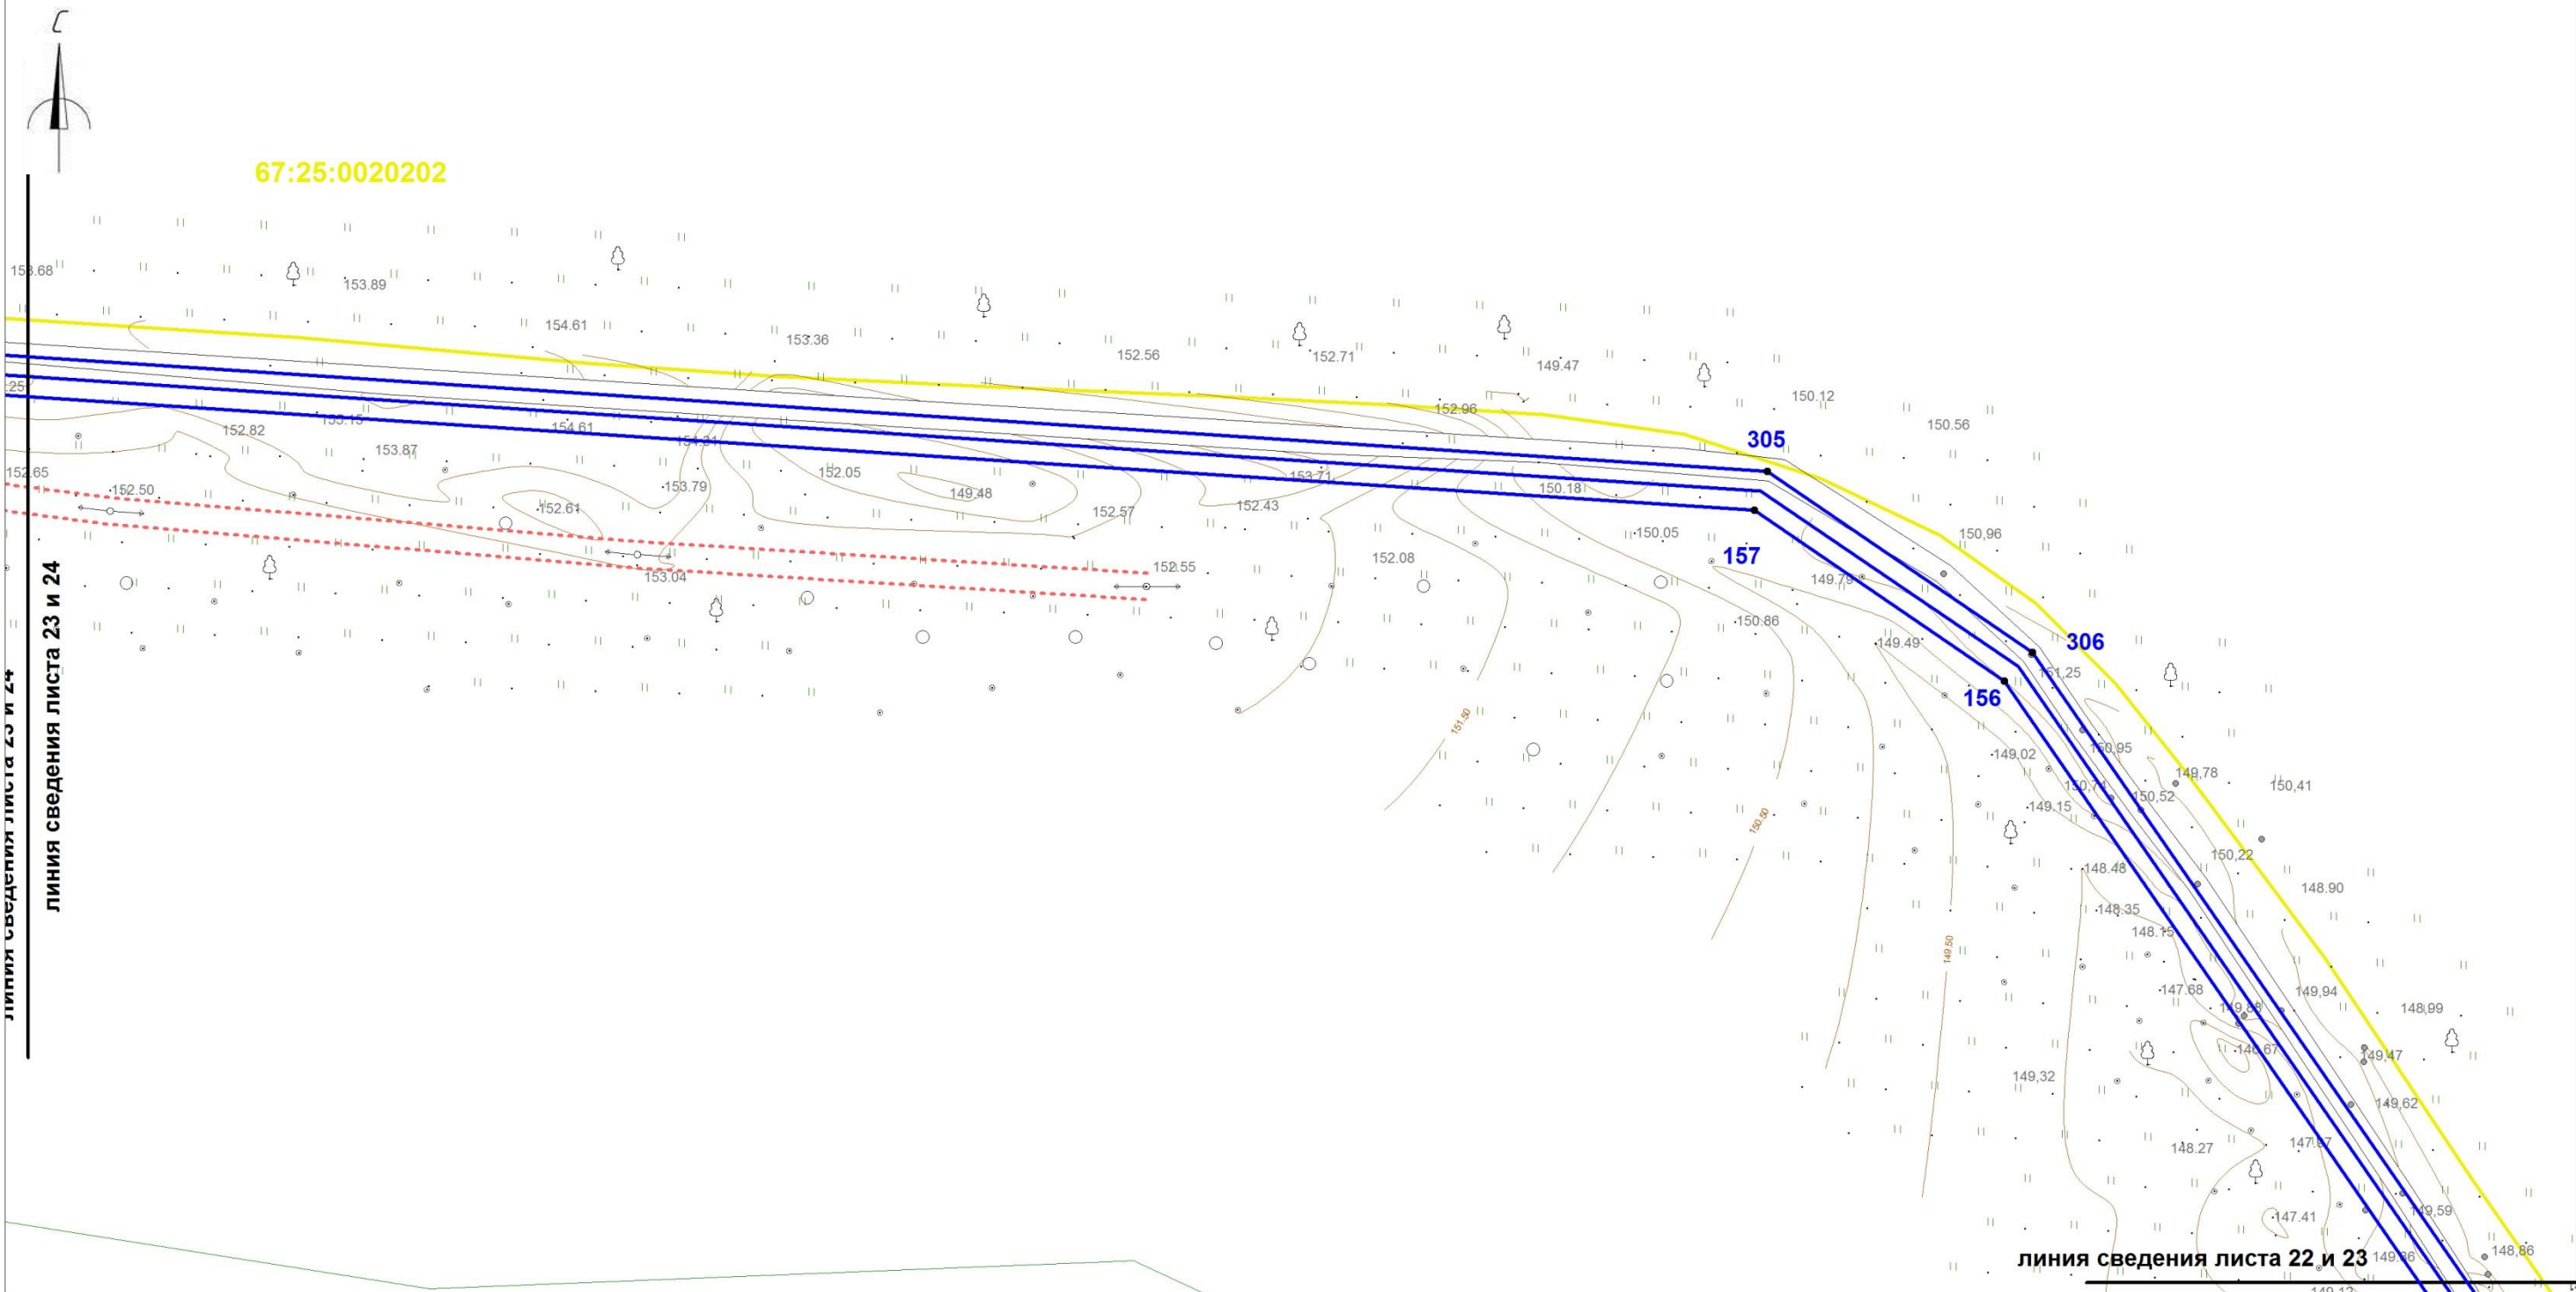

Условные обозначения:


- 1,2,...

0030432

границы красных линий линейного объекта
номера поворотных точек
поворотные точки
границы земельных участков, сведения о которых учтены в ГКН
границы образуемых земельных участков
границы образуемых частей земельных участков
граница кадастрового квартала
обозначение кадастрового квартала
- 0030432:372

ось проектируемого линейного объекта высокого давления
обозначение кадастрового номера земельного участка
охранная зона сущ. газопровода
охранная зона ЛЭП, ТП, электрокабеля
охранная зона водопровода
охранная зона объекта "Устранение цифрового неравенства" для нужд Смоленского филиала ПАО "Ростелеком", расположенного по адресу: Смоленская область, Ярцевский район, д.Зайцево, п.Льнозавода, д.Репино, д.Мушковичи, д.Староселье, д.Подроща 67.25.2.229.

						«Межпоселковый газопровод высокого давления от д.Репино до д.Львово Ярцевского района Смоленской области»			
						Смоленская область, Ярцевский район, Репинское с.п., Львовское с.п.			
Изм.	Кол.	Лис	№д	Подп.	Дат	Проект планировки территории	Стадия	Лист	Листов
исполнил	Толстошеев						-	23	40
проверил	Легков А.М.					Чертеж границ красных линий М 1:1000	ООО «ИТЦ Основа»		

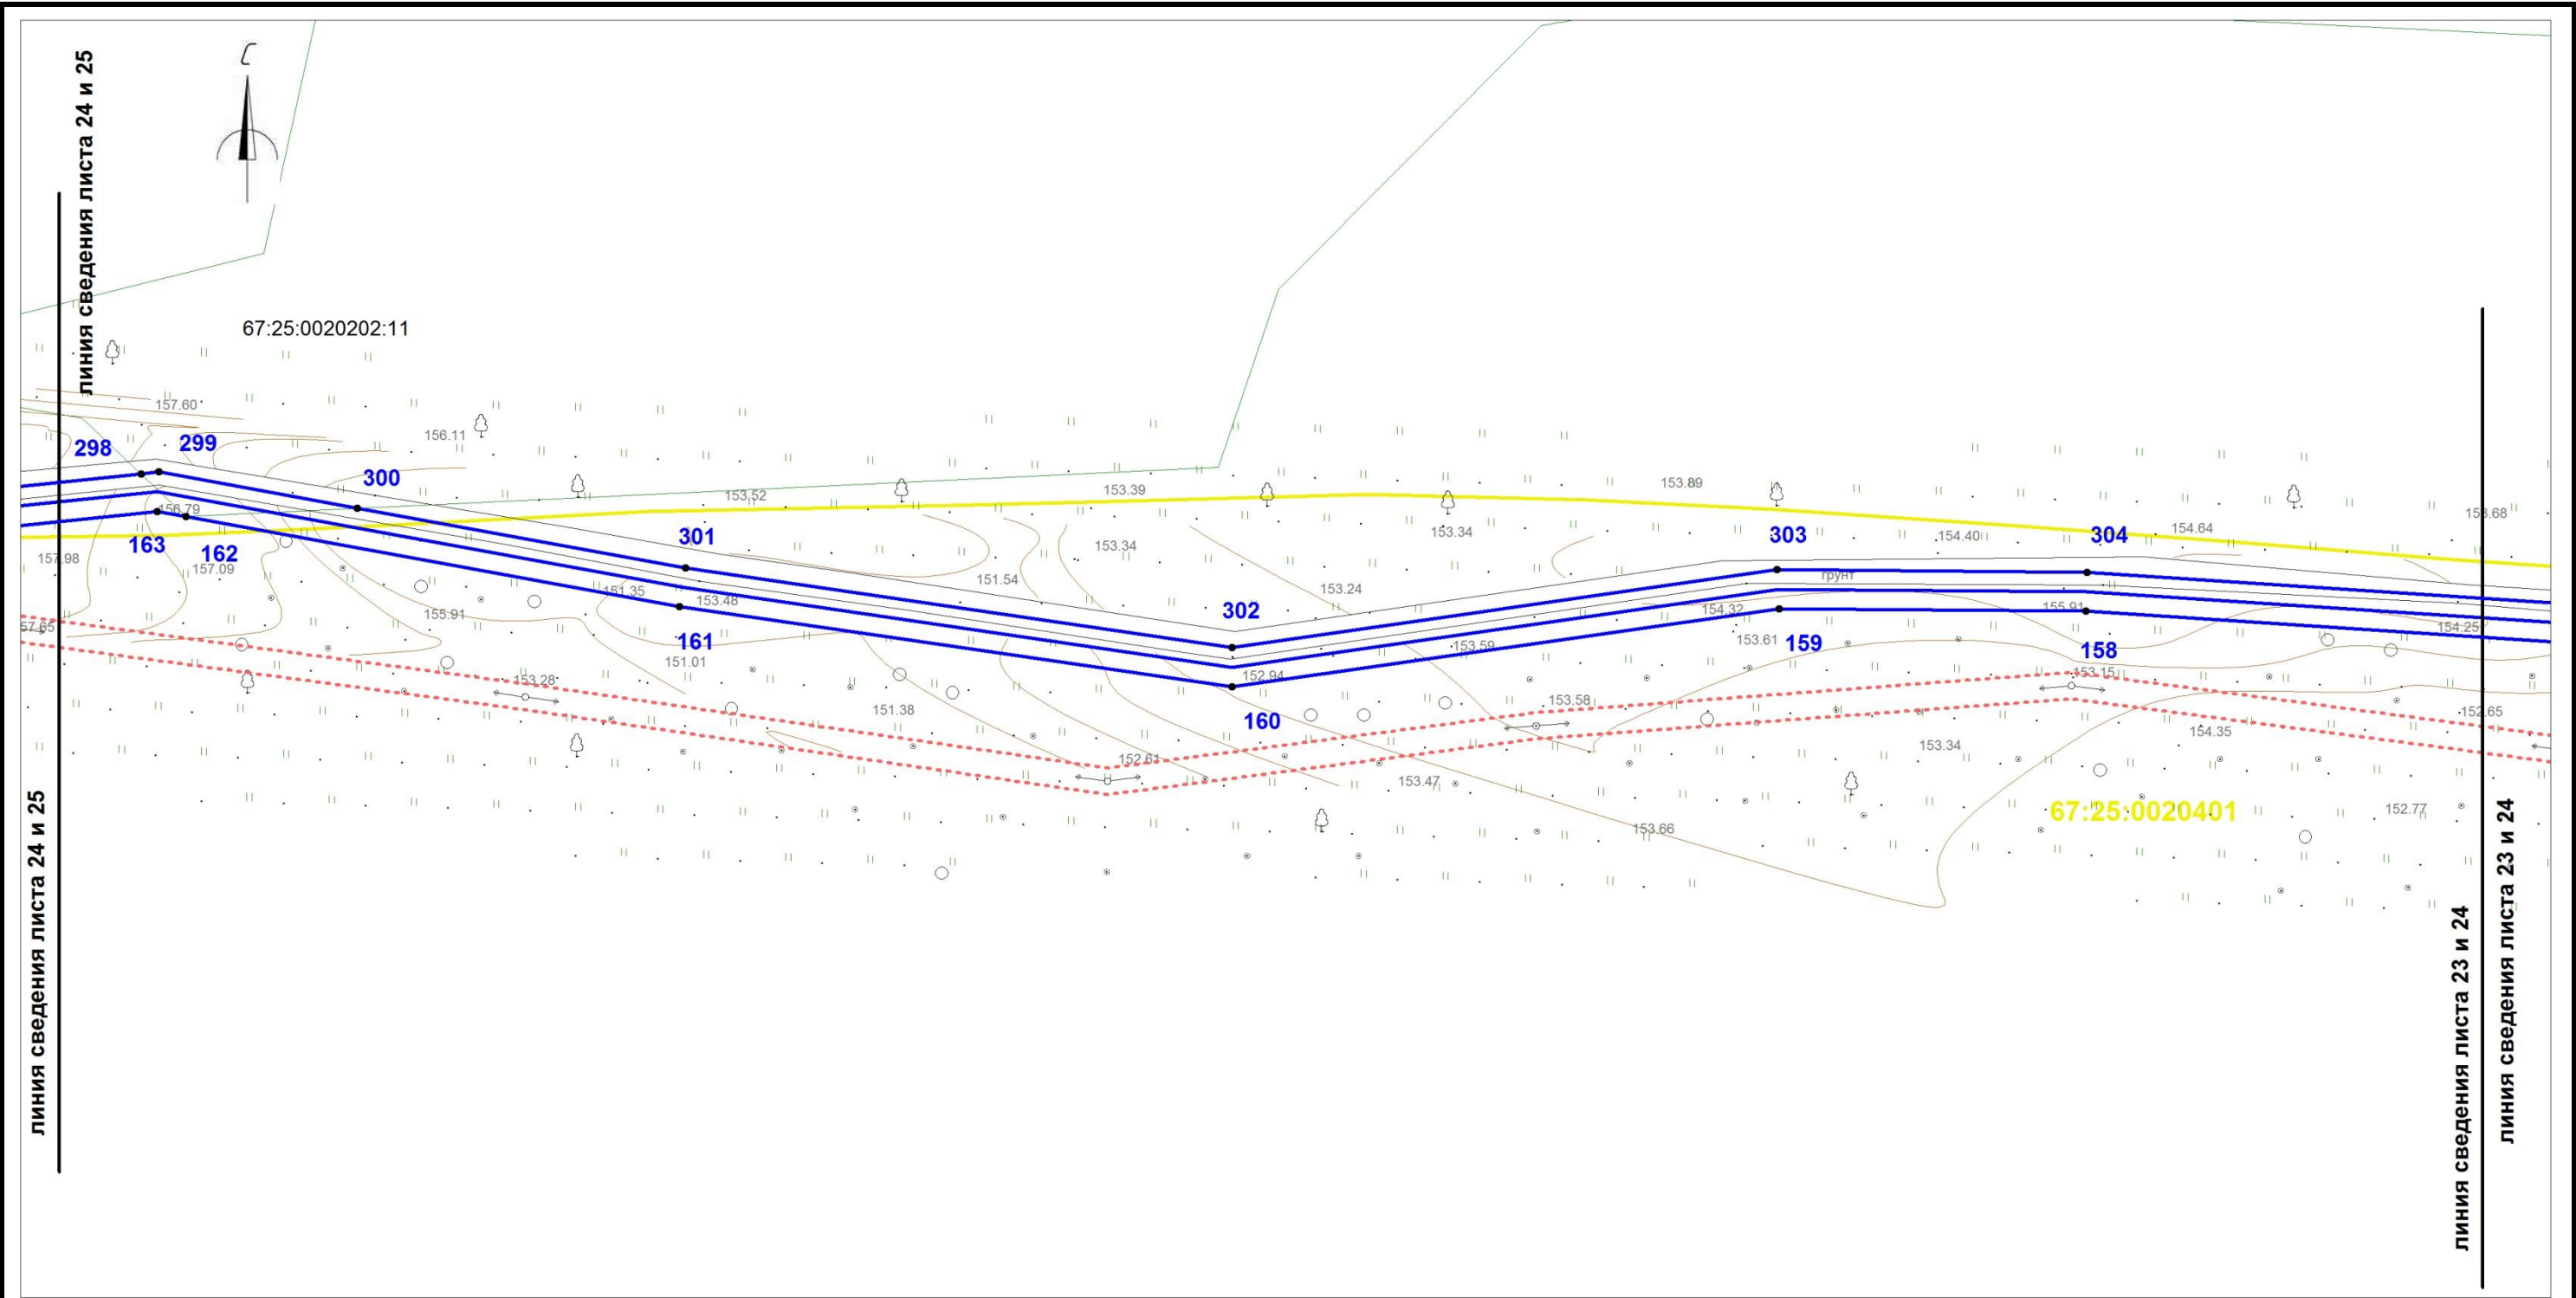

Условные обозначения:

- 1,2,...

границы красных линий линейного объекта

номера поворотных точек

поворотные точки

границы земельных участков, сведения о которых учтены в ГКН

границы образуемых земельных участков

границы образуемых частей земельных участков

граница кадастрового квартала

:0030432 обозначение кадастрового квартала
- :0030432:372

ось проектируемого линейного объекта высокого давления

обозначение кадастрового номера земельного участка


охранная зона сущ. газопровода

охранная зона ЛЭП, ТП, электрокабеля

охранная зона водопровода

охранная зона объекта "Устранение цифрового неравенства" для нужд Смоленского филиала ПАО "Ростелеком", расположенного по адресу: Смоленская область, Ярцевский район, д.Зайцево, п.Льнозавода, д.Репино, д.Мушковици, д.Староселье, д.Подроща 67.25.2.229.

						«Межпоселковый газопровод высокого давления от д.Репино до д.Львово Ярцевского района Смоленской области»			
						Смоленская область, Ярцевский район, Репинское с.п., Львовское с.п.			
Изм.	Кол.	Лис	№д	Подп.	Дат	Проект планировки территории	Стадия	Лист	Листов
исполнил	Толстошеев						-	24	40
проверил	Легков А.М.					Чертеж границ красных линий М 1:1000	ООО «ИТЦ Основа»		

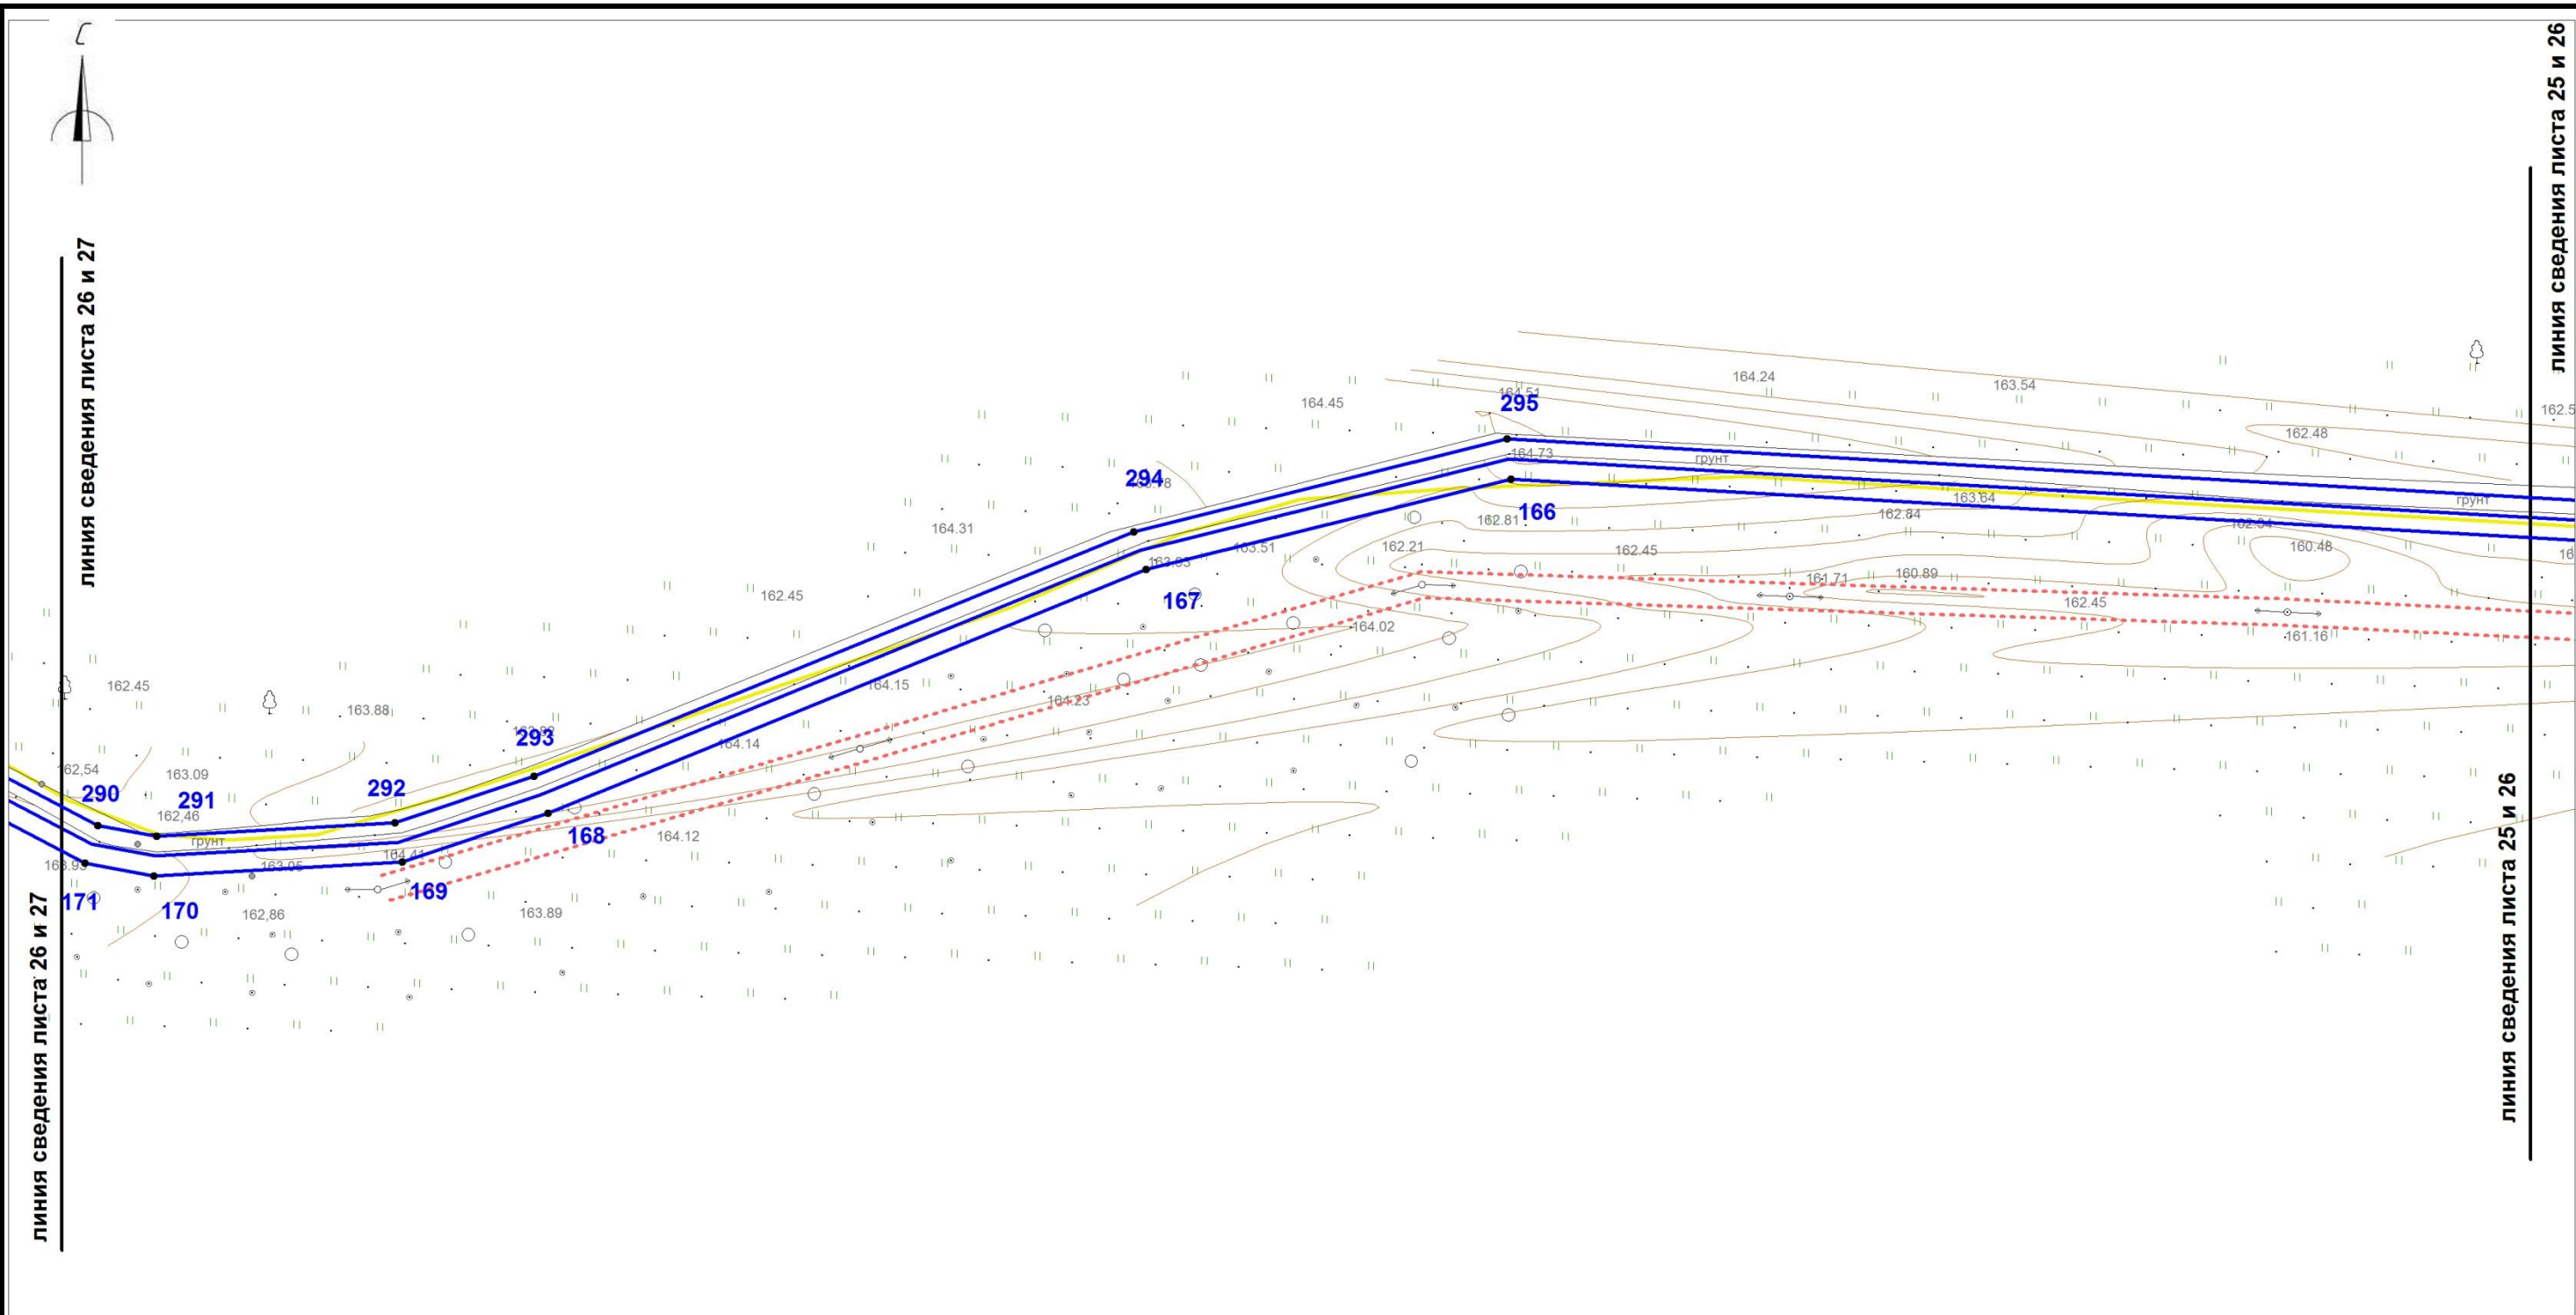

Условные обозначения:

- 1,2,...

•

границы красных линий линейного объекта

номера поворотных точек

поворотные точки

границы земельных участков, сведения о которых учтены в ГКН

границы образуемых земельных участков

границы образуемых частей земельных участков

граница кадастрового квартала

:0030432 обозначение кадастрового квартала
- :0030432:372

ось проектируемого линейного объекта высокого давления

обозначение кадастрового номера земельного участка


охранная зона сущ. газопровода

охранная зона ЛЭП, ТП, электрокабеля

охранная зона водопровода

охранная зона объекта "Устранение цифрового неравенства" для нужд Смоленского филиала ПАО "Ростелеком", расположенного по адресу: Смоленская область, Ярцевский район, д.Зайцево, п.Льнозавода, д.Репино, д.Мушковичи, д.Староселье, д.Подроща 67.25.2.229.

						«Межпоселковый газопровод высокого давления от д.Репино до д.Львово Ярцевского района Смоленской области»			
						Смоленская область, Ярцевский район, Репинское с.п., Львовское с.п.			
Изм.	Кол.	Лис	№д	Подп.	Дат	Проект планировки территории	Стадия	Лист	Листов
исполнил	Толстошеев						-	26	40
проверил	Легков А.М.					Чертеж границ красных линий М 1:1000	ООО «ИТЦ Основа»		

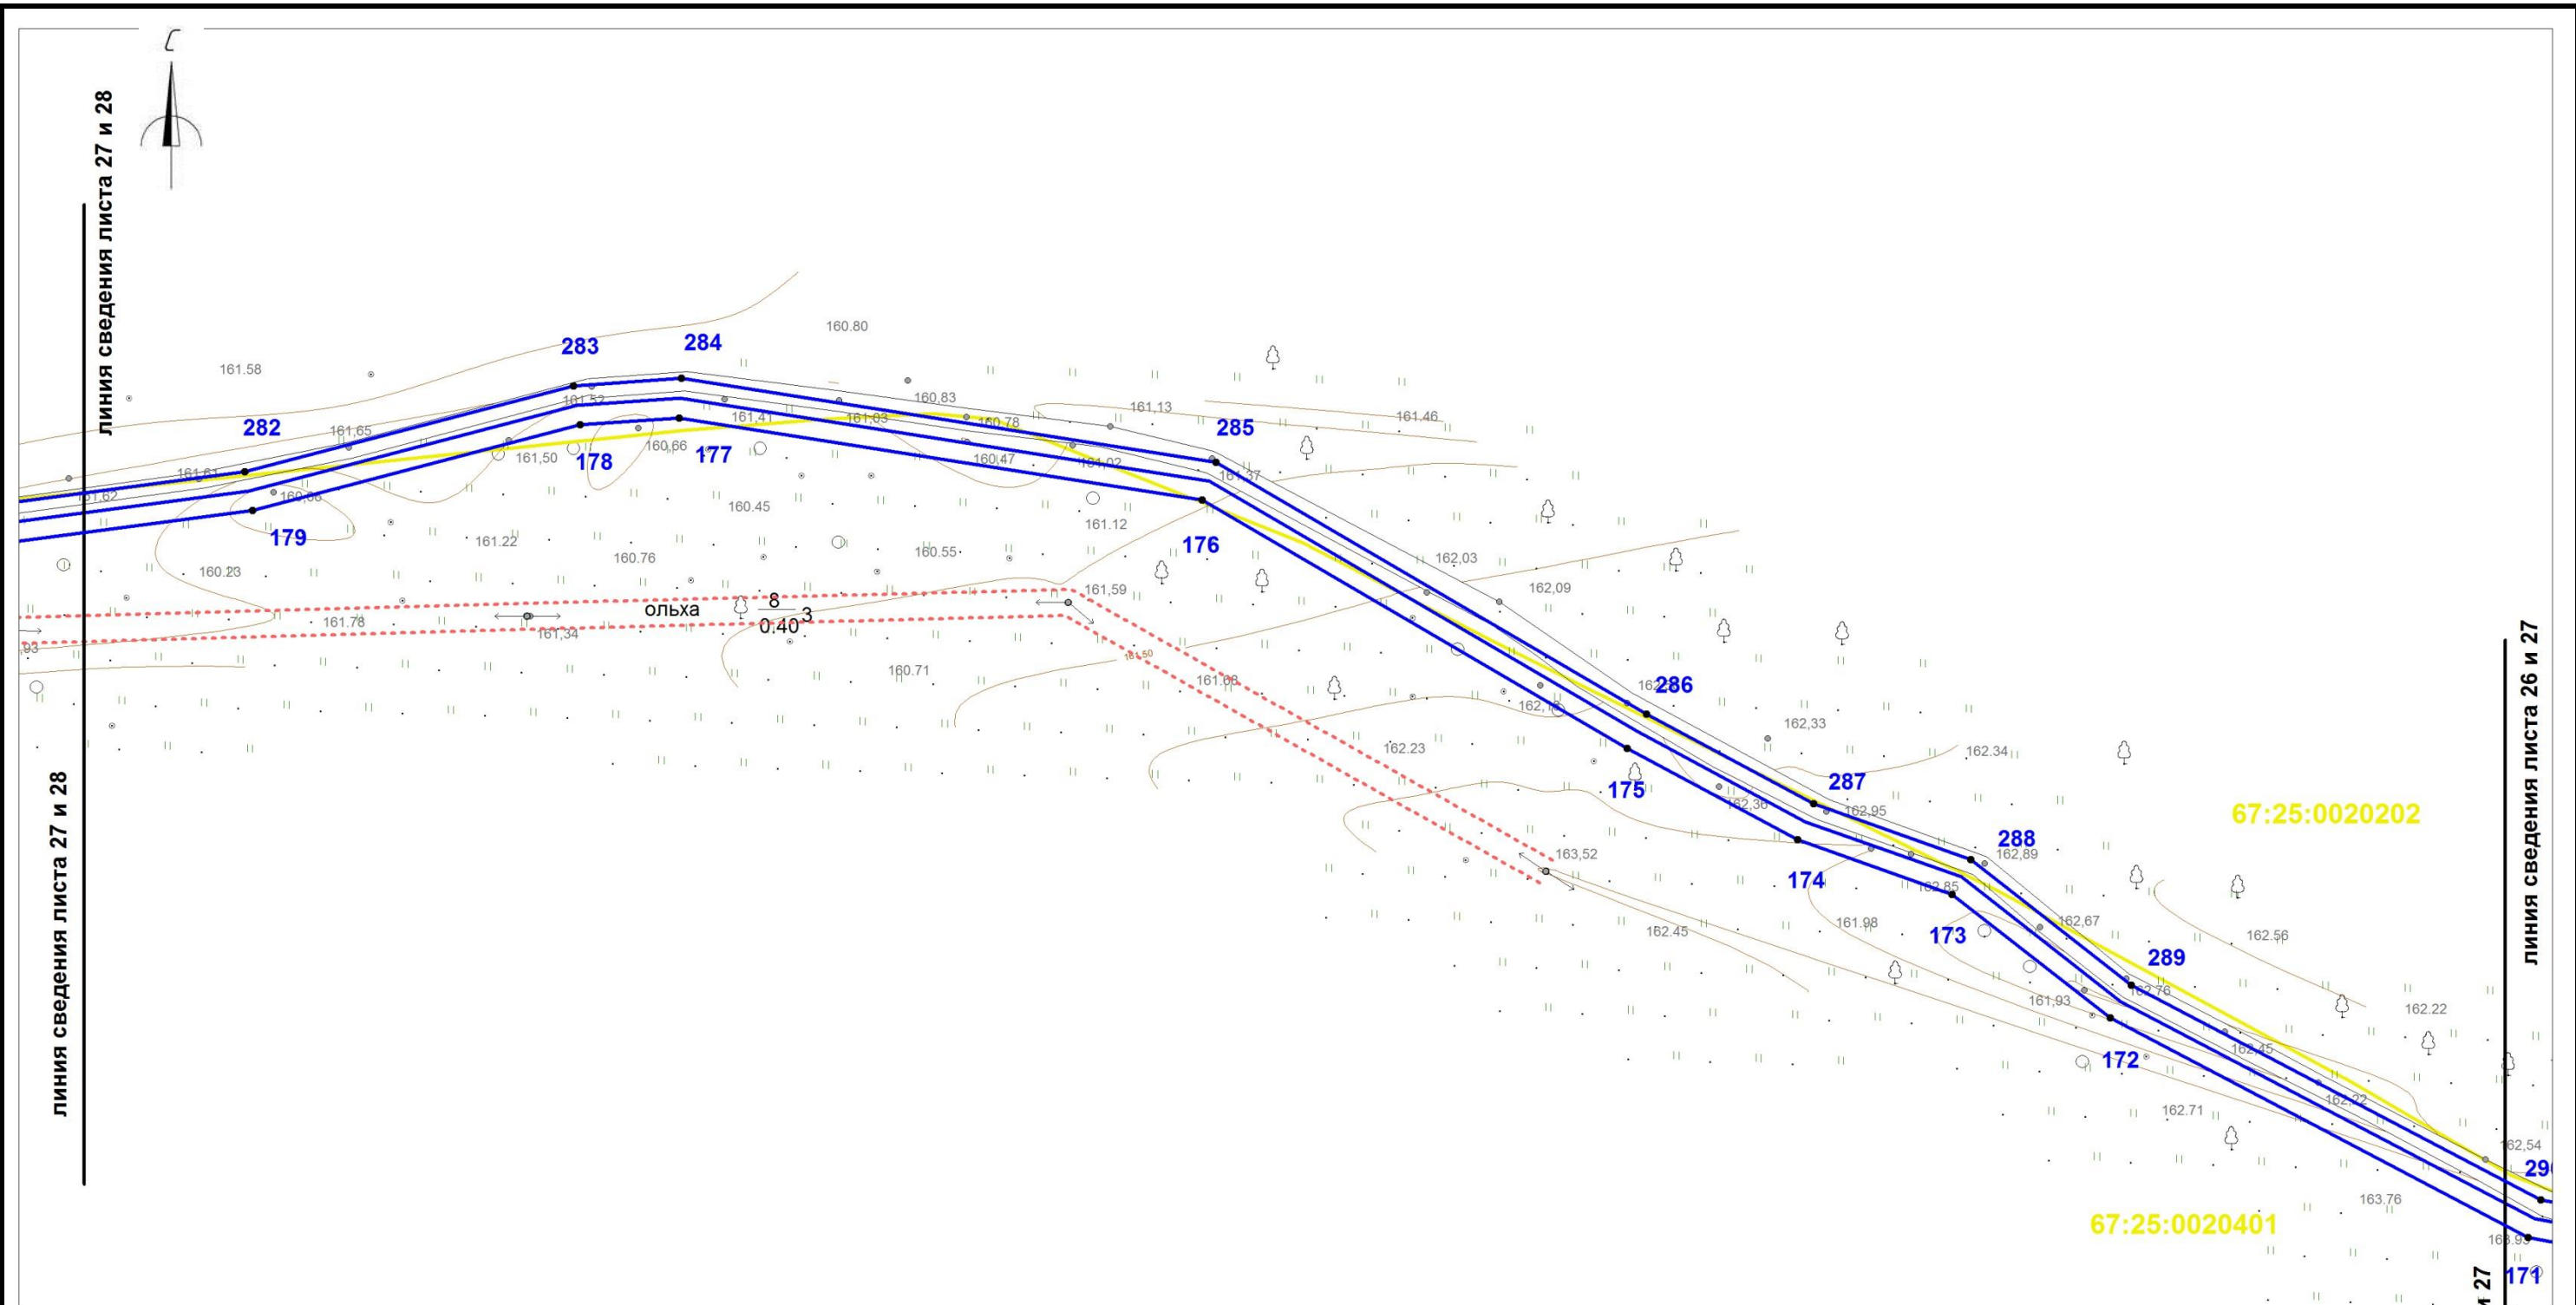

Условные обозначения:

- границы красных линий линейного объекта

1,2,...

номера поворотных точек

•

поворотные точки

границы земельных участков, сведения о которых учтены в ГКН

границы образуемых земельных участков

границы образуемых частей земельных участков

граница кадастрового квартала

0030432

обозначение кадастрового квартала
- ось проектируемого линейного объекта высокого давления

0030432:372

обозначение кадастрового номера земельного участка


охранная зона сущ. газопровода

охранная зона ЛЭП, ТП, электрокабеля

охранная зона водопровода

охранная зона объекта "Устранение цифрового неравенства" для нужд Смоленского филиала ПАО "Ростелеком", расположенного по адресу: Смоленская область, Ярцевский район, д.Зайцево, п.Льнозавода, д.Репино, д.Мушковицы, д.Староселье, д.Подроща 67.25.2.229.

						«Межпоселковый газопровод высокого давления от д.Репино до д.Львово Ярцевского района Смоленской области»			
						Смоленская область, Ярцевский район, Репинское с.п., Львовское с.п.			
Изм.	Кол.	Лис	№д	Подп.	Дат	Проект планировки территории	Стадия	Лист	Листов
исполнил		Толстошеев					-	27	40
проверил		Легков А.М.				Чертеж границ красных линий М 1:1000	ООО «ИТЦ Основа»		

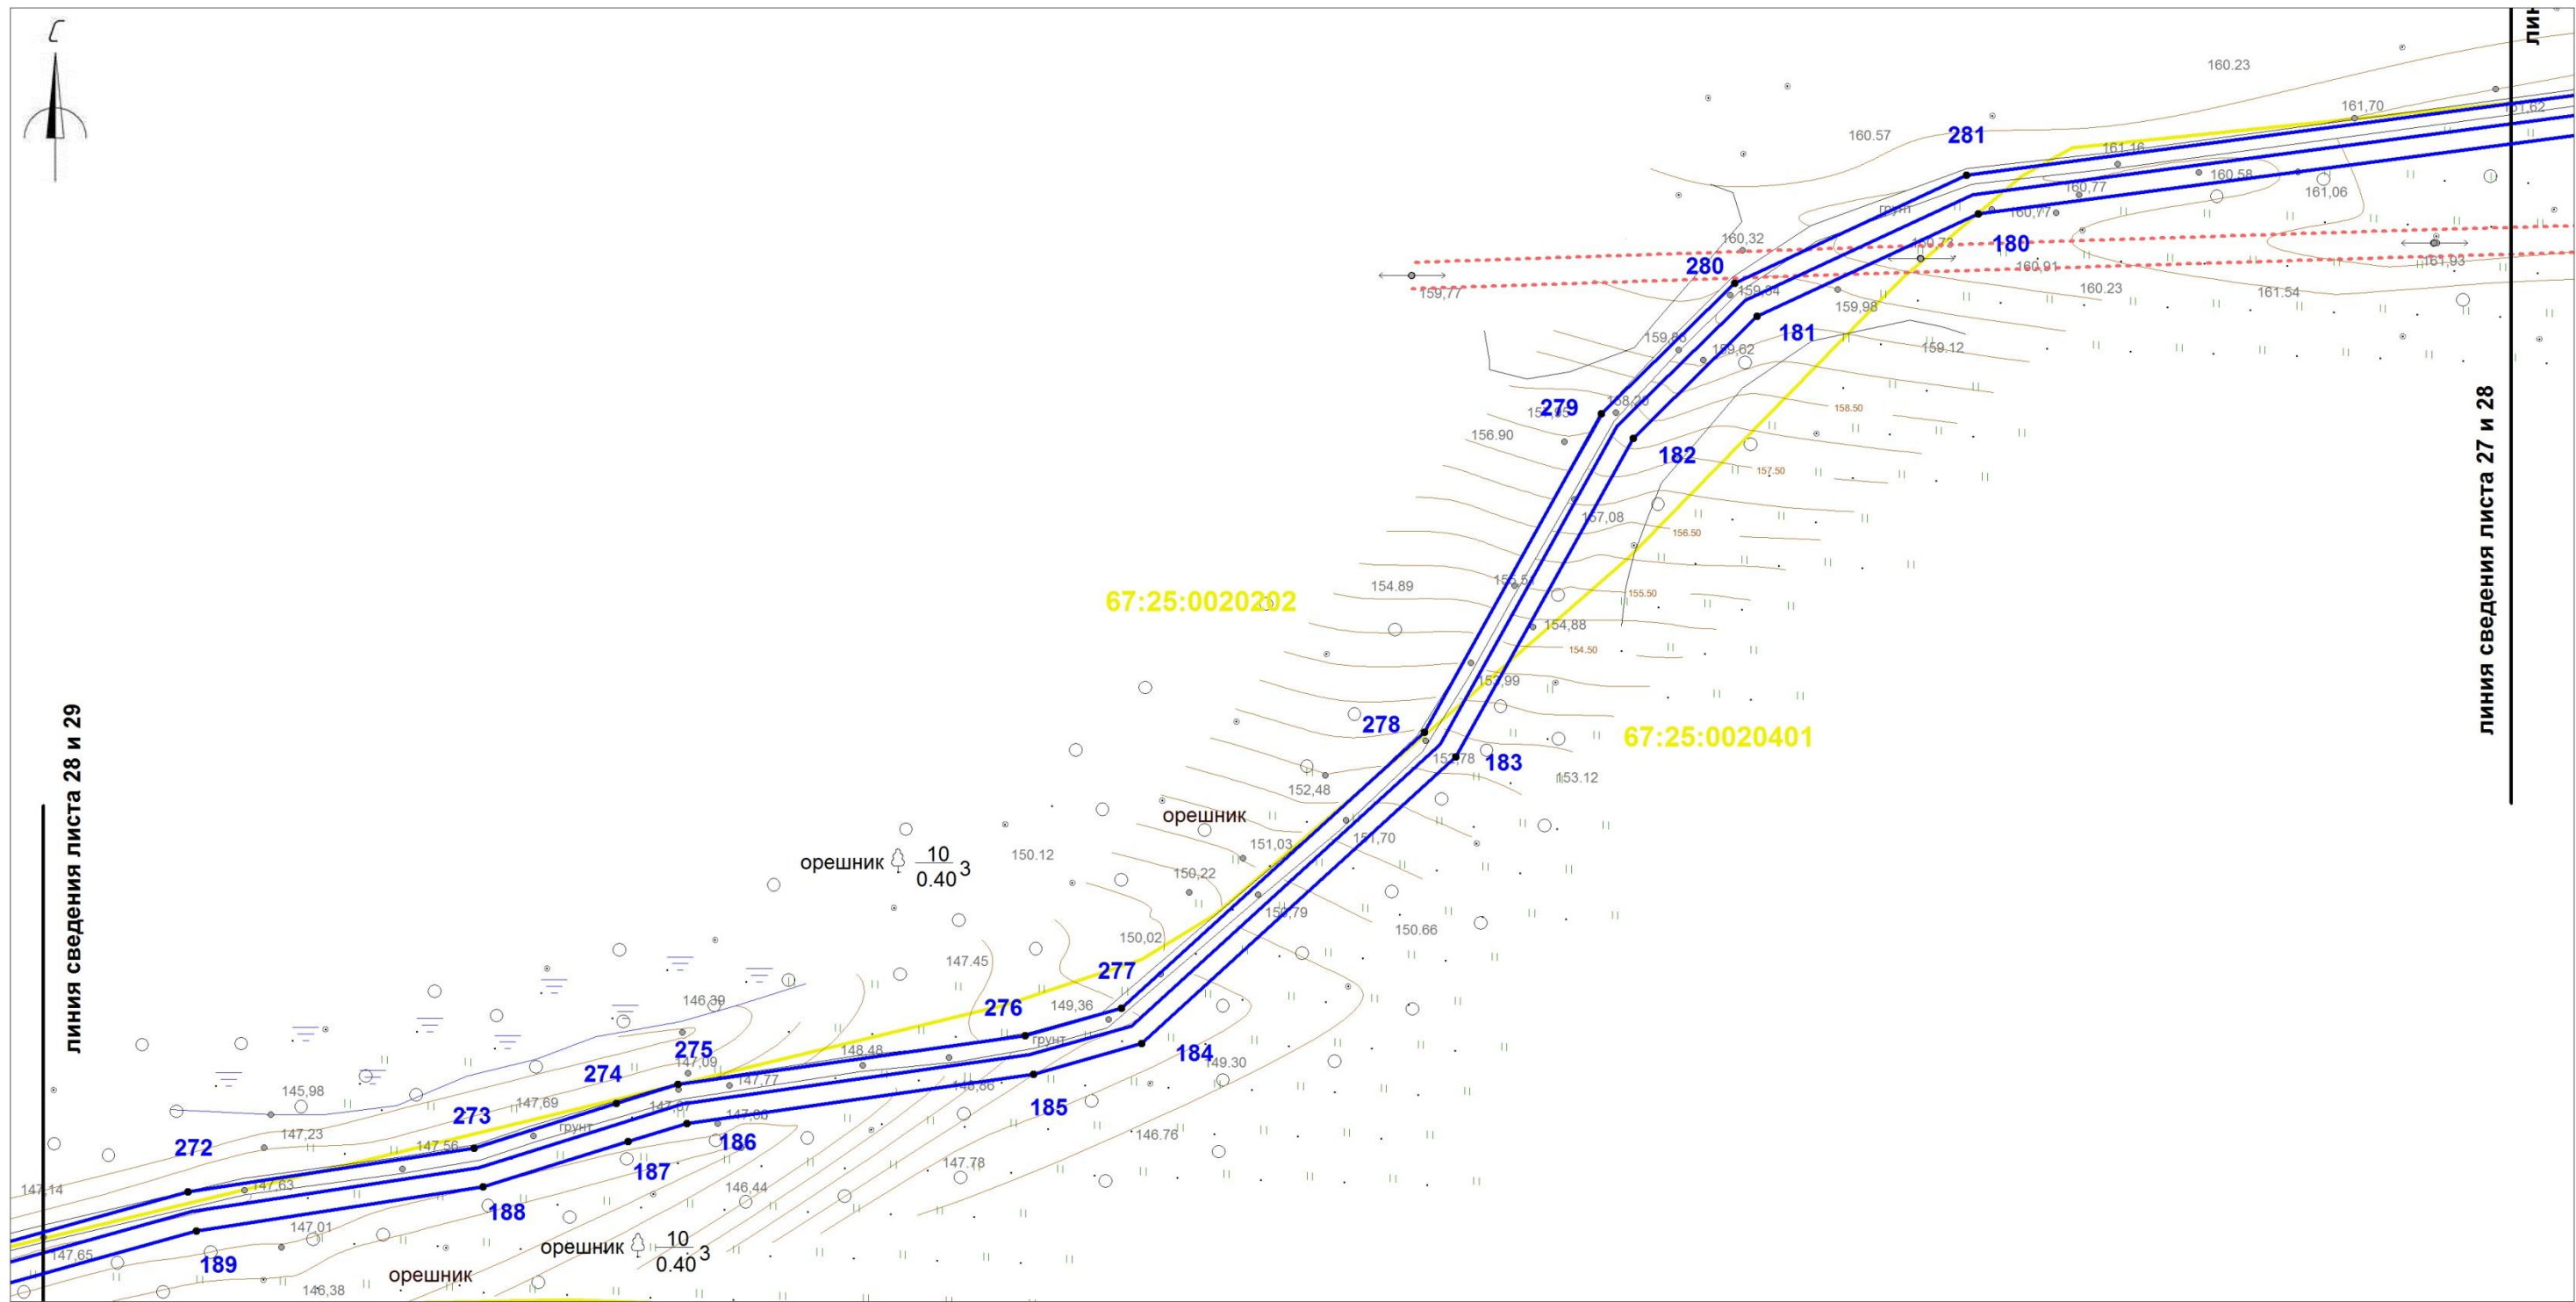

Условные обозначения:

- 1,2,...

границы красных линий линейного объекта

номера поворотных точек

поворотные точки

границы земельных участков, сведения о которых учтены в ГКН

границы образуемых земельных участков

границы образуемых частей земельных участков

граница кадастрового квартала

:0030432 обозначение кадастрового квартала
- :0030432:372

ось проектируемого линейного объекта высокого давления

обозначение кадастрового номера земельного участка


охранная зона сущ. газопровода

охранная зона ЛЭП, ТП, электрокабеля

охранная зона водопровода

охранная зона объекта "Устранение цифрового неравенства" для нужд Смоленского филиала ПАО "Ростелеком", расположенного по адресу: Смоленская область, Ярцевский район, д.Зайцево, п.Льнозавода, д.Репино, д.Мушковицы, д.Староселье, д.Подроща 67.25.2.229.

						«Межпоселковый газопровод высокого давления от д.Репино до д.Львово Ярцевского района Смоленской области»			
						Смоленская область, Ярцевский район, Репинское с.п., Львовское с.п.			
Изм.	Кол.	Лис	№д	Подп.	Дат	Проект планировки территории	Стадия	Лист	Листов
исполнил		Толстошеев					-	28	40
проверил		Легков А.М.				Чертеж границ красных линий М 1:1000	ООО «ИТЦ Основа»		

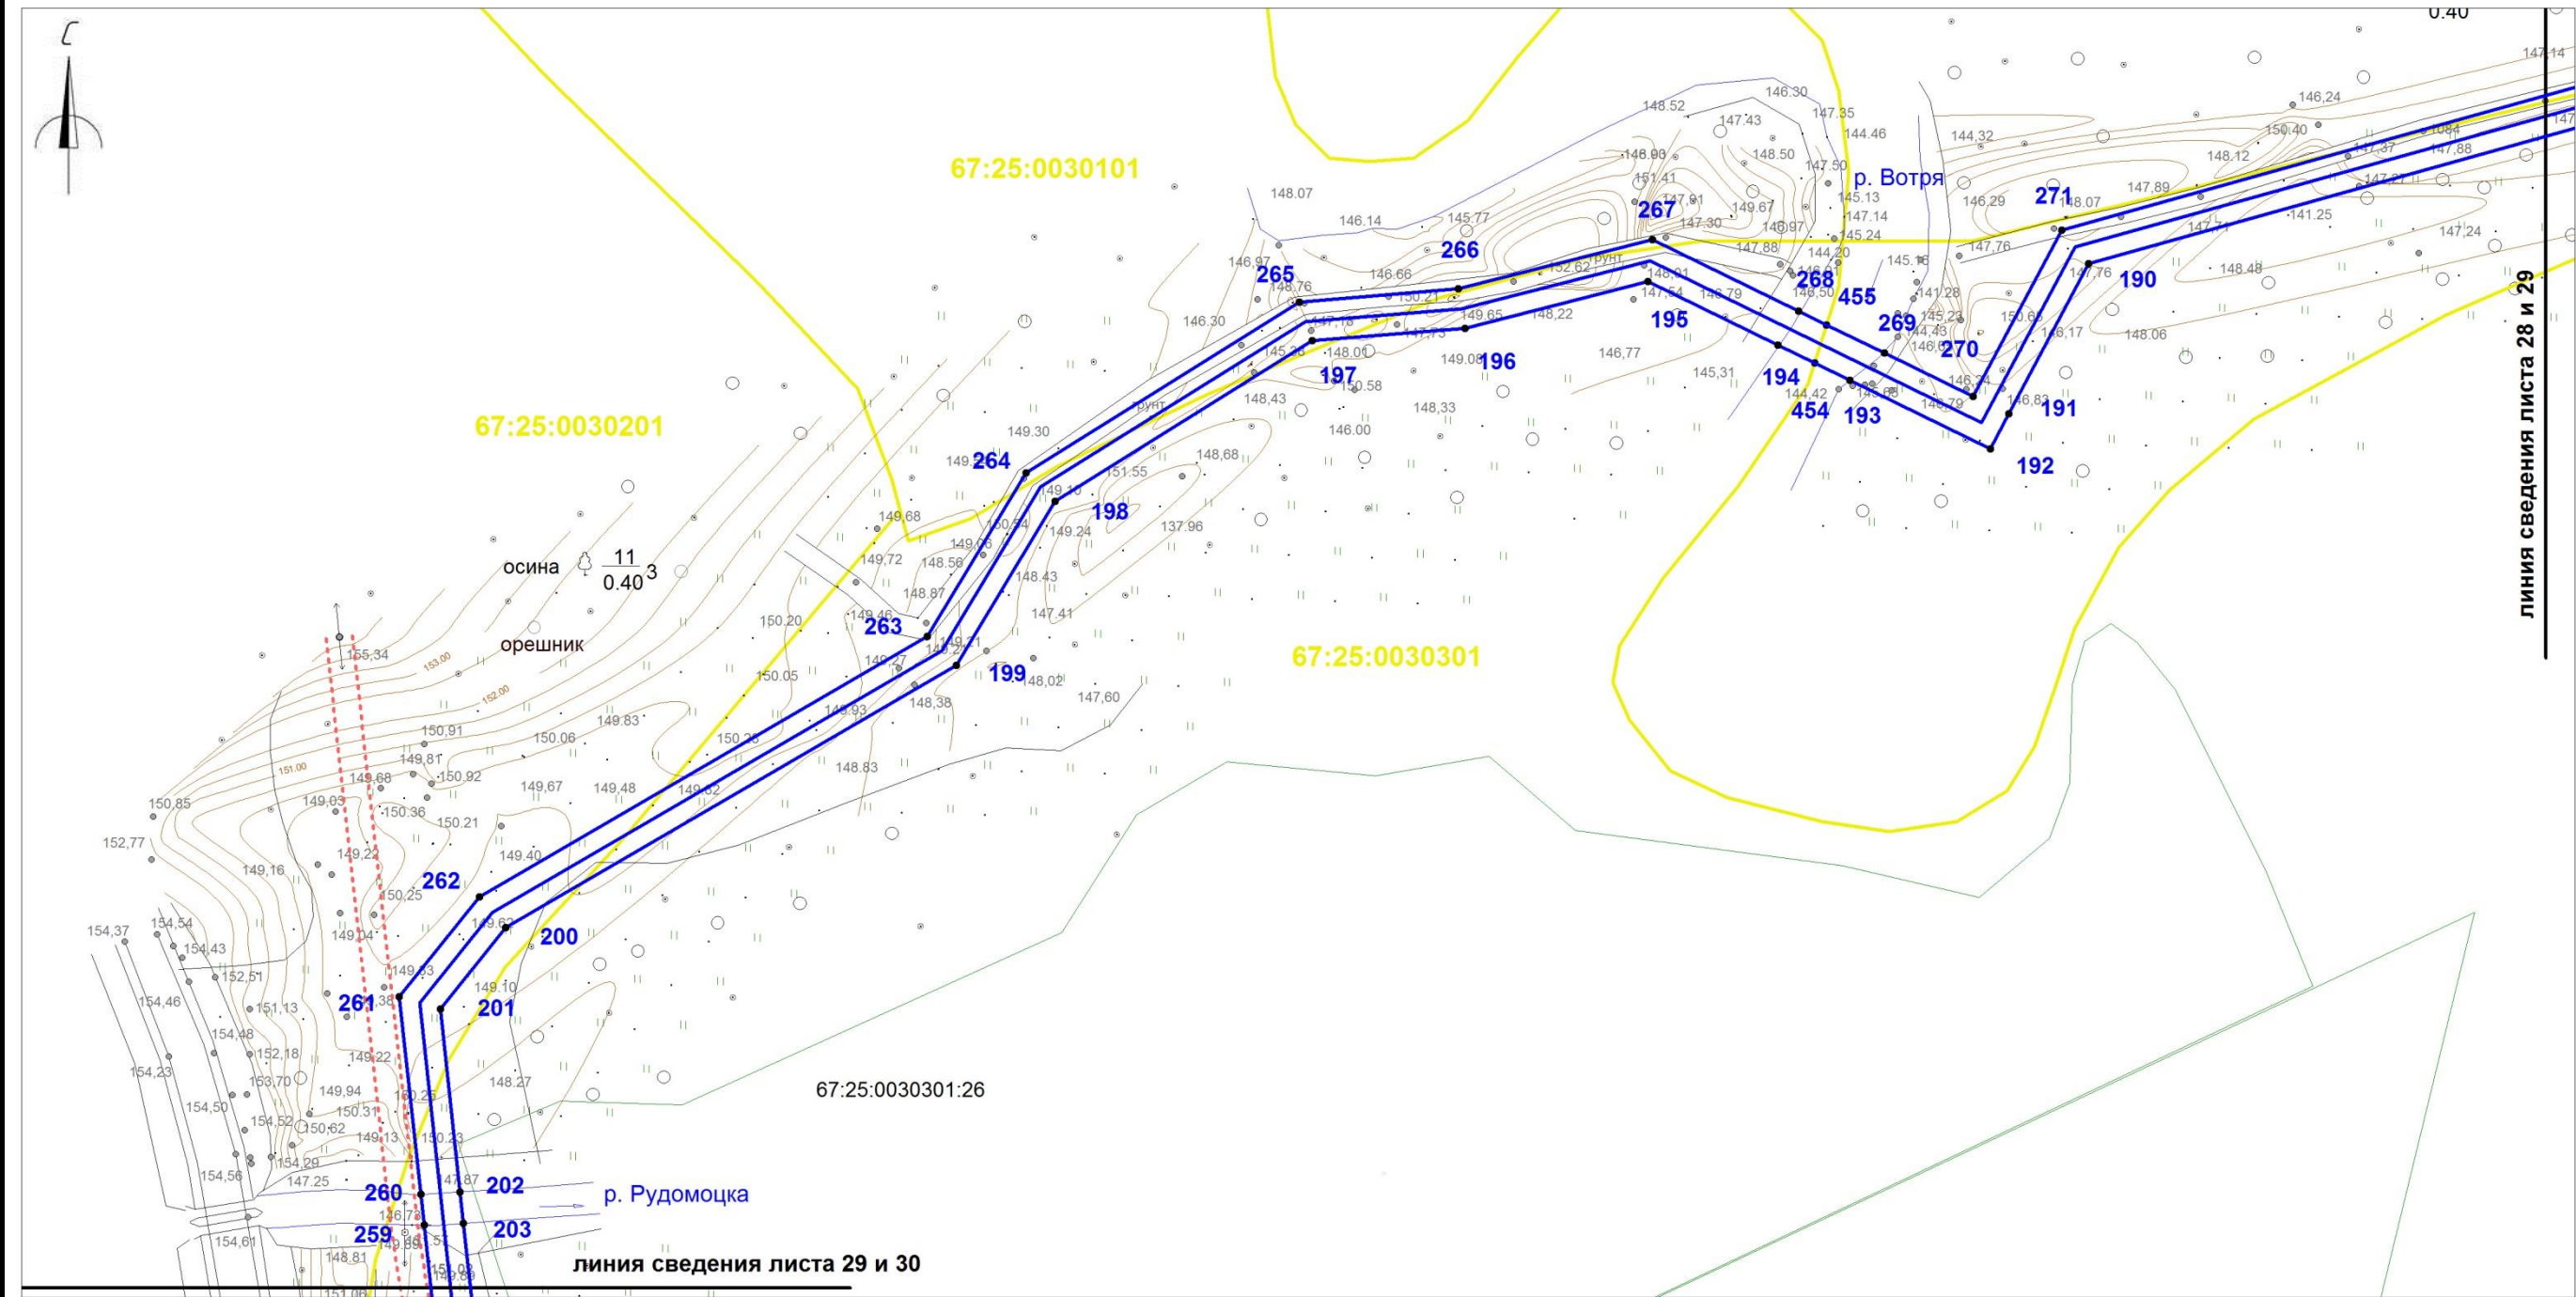

Условные обозначения:

- границы красных линий линейного объекта
- 1,2,... номера поворотных точек
- поворотные точки
- границы земельных участков, сведения о которых учтены в ГКН
- границы образуемых земельных участков
- границы образуемых частей земельных участков
- граница кадастрового квартала
- :0030432 обозначение кадастрового квартала
- ось проектируемого линейного объекта высокого давления
- :0030432:372 обозначение кадастрового номера земельного участка
- охранный зона сущ. газопровода
- охранный зона ЛЭП, ТП, электрокабеля
- охранный зона водопровода
- охранный зона объекта "Устранение цифрового неравенства" для нужд Смоленского филиала ПАО "Ростелеком", расположенного по адресу: Смоленская область, Ярцевский район, д.Зайцево, п.Льнозавода, д.Репино, д.Мушковицы, д.Староселье, д.Подроща 67.25.2.229.

						«Межпоселковый газопровод высокого давления от д.Репино до д.Львово Ярцевского района Смоленской области»			
						Смоленская область, Ярцевский район, Репинское с.п., Львовское с.п.			
Изм.	Кол.	Лис	№д	Подп.	Дат	Проект планировки территории	Стадия	Лист	Листов
исполнил	Толстошеев						-	29	40
проверил	Легков А.М.								
						Чертеж границ красных линий М 1:1000	ООО «ИТЦ Основа»		



линия сведения листа 29 и 30

линия сведения листа 29 и 30

67:25:0030201

67:25:0030301


линия сведения листа 30 и 31

линия сведения листа 30 и 31

Условные обозначения:

- границы красных линий линейного объекта
- 1,2,... номера поворотных точек
- поворотные точки
- границы земельныхучастков, сведения о которых учтены в ГКН
- границы образуемых земельных участков
- границы образуемых частей земельных участков
- граница кадастрового квартала
- 0030432 обозначение кадастрового квартала
- ось проектируемого линейного объекта высокого давления
- :0030432:372 обозначение кадастрового номера земельного участка
- охранная зона сущ. газопровода
- охранная зона ЛЭП, ТП, электрокабеля
- охранная зона водопровода
- охранная зона объекта "Устранение цифрового неравенства" для нужд Смоленского филиала ПАО "Ростелеком", расположенного по адресу: Смоленская область, Ярцевский район, д.Зайцево, п.Льнозавода, д.Репино, д.Мушковичи, д.Староселье, д.Подроща 67.25.2.229.


						«Межпоселковый газопровод высокого давления от д.Репино до д.Львово Ярцевского района Смоленской области»			
						Смоленская область, Ярцевский район, Репинское с.п., Львовское с.п.			
Изм.	Кол.	Лис	№д	Подп.	Дат	Проект планировки территории	Стадия	Лист	Листов
исполнил		Толстошеев					-	30	40
проверил		Легков А.М.				Чертеж границ красных линий М 1:1000		ООО «ИТЦ Основа»	

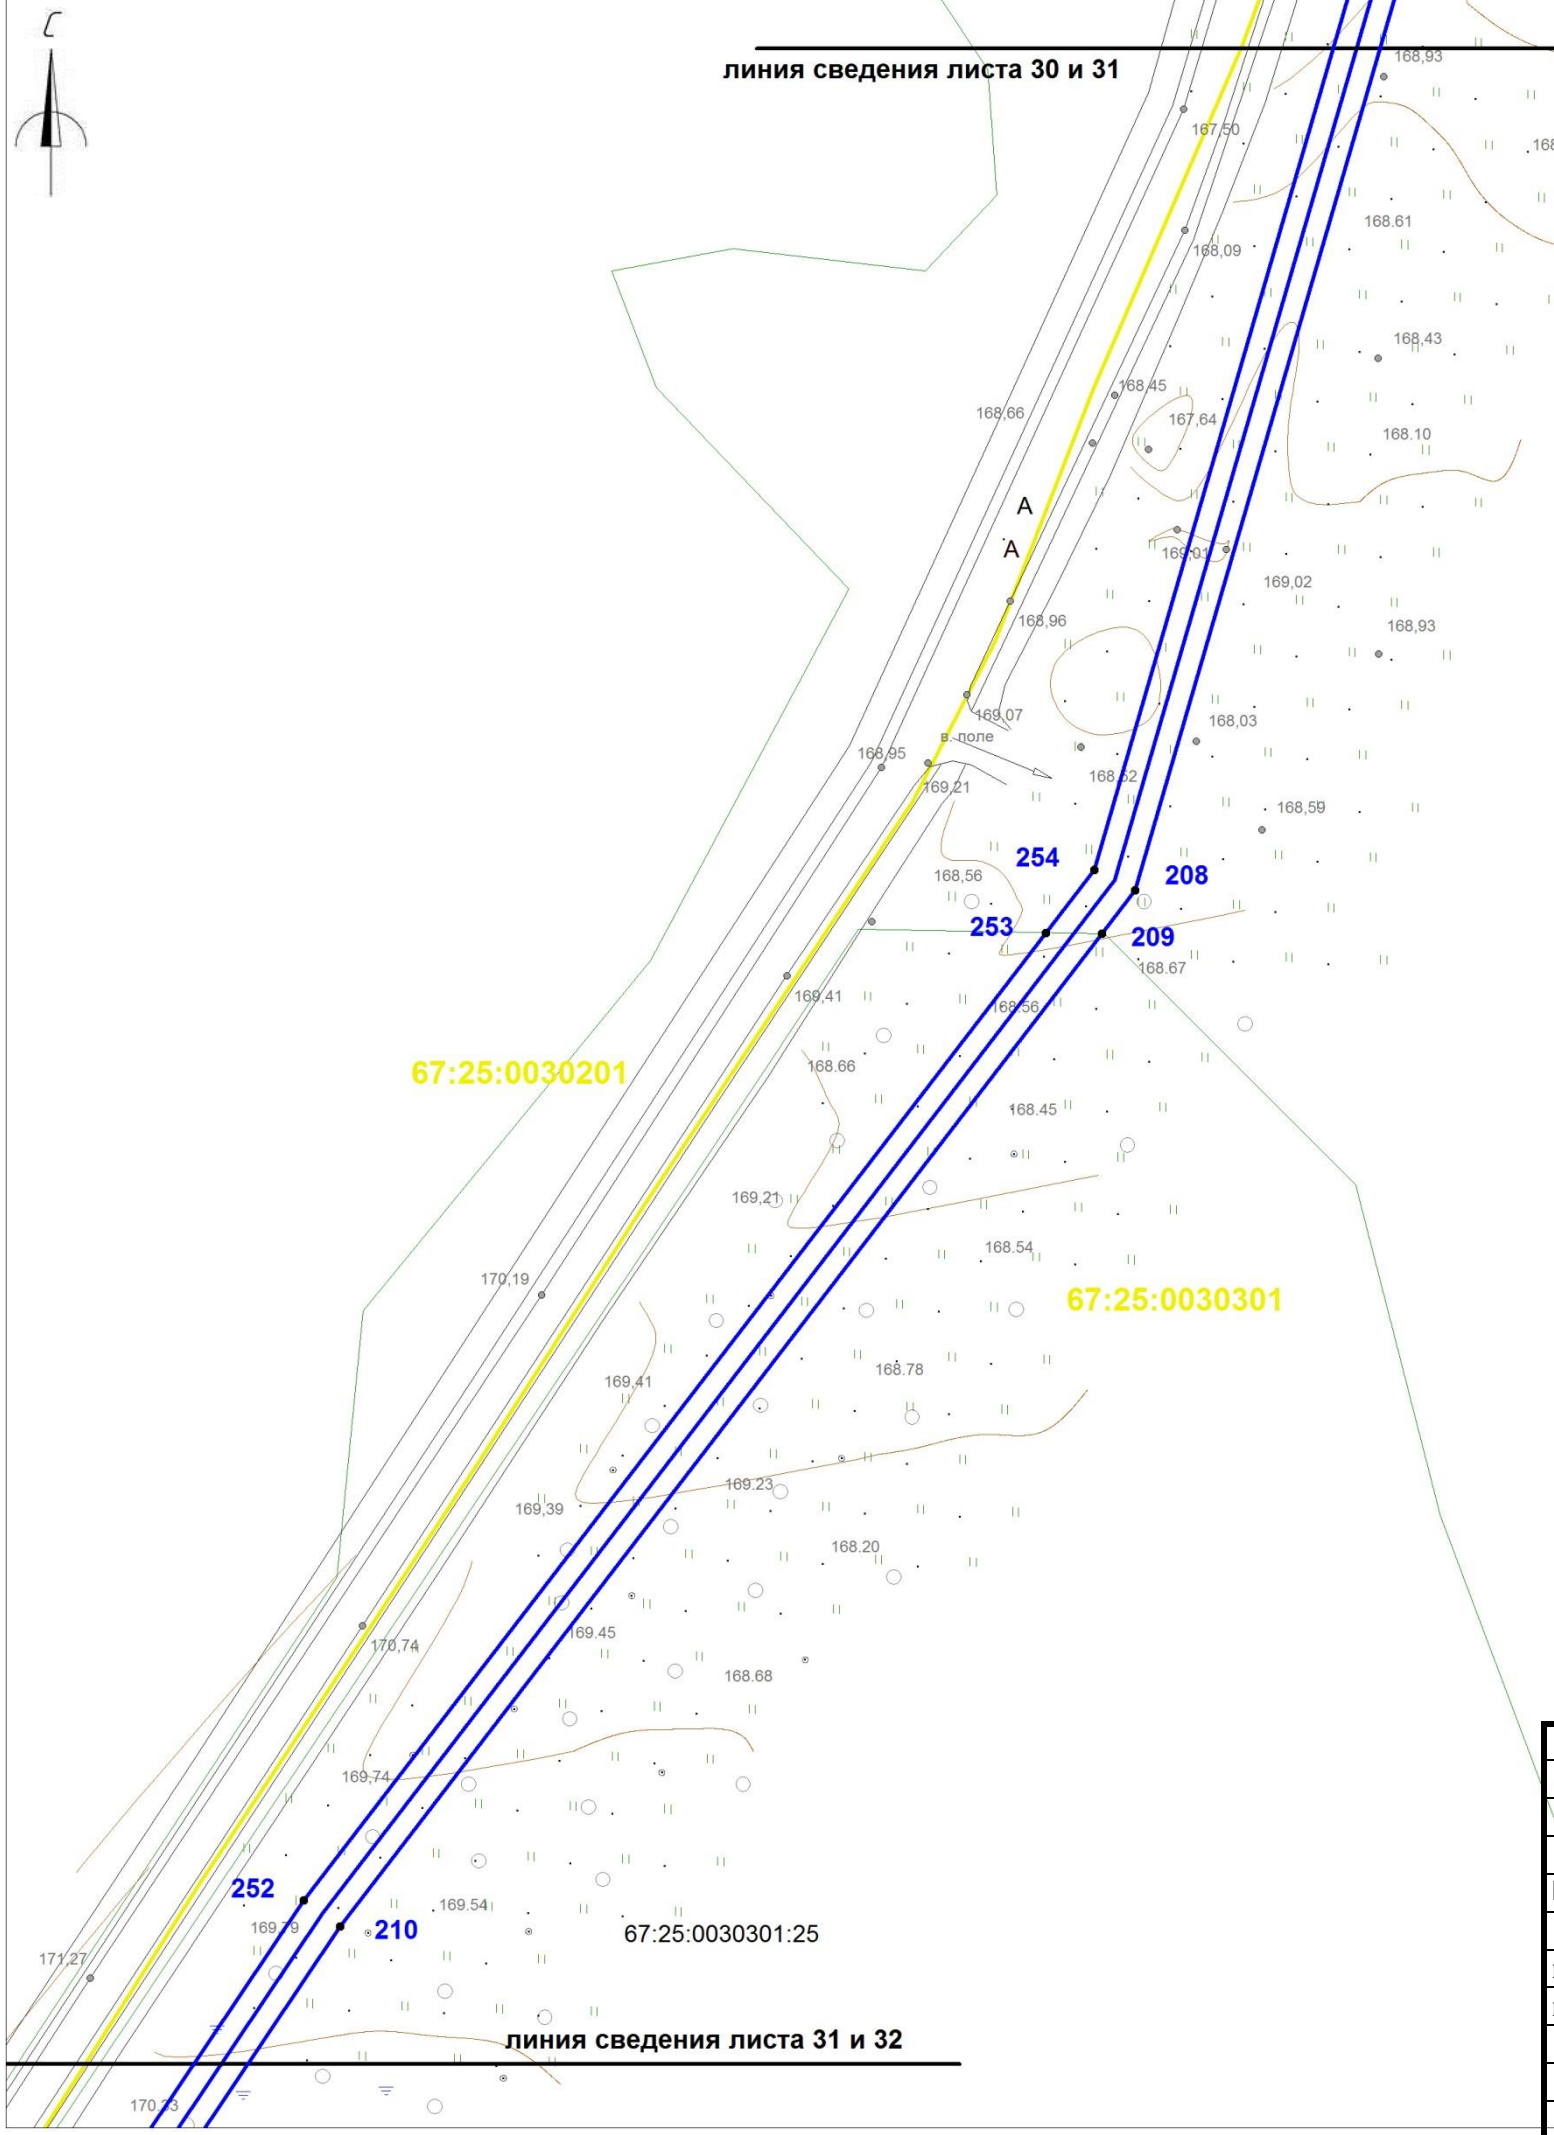

Условные обозначения:


- границы красных линий линейного объекта
- 1,2,... номера поворотных точек
- поворотные точки
- границы земельных участков, сведения о которых учтены в ГКН
- границы образуемых земельных участков
- границы образуемых частей земельных участков
- граница кадастрового квартала
- :0030432 обозначение кадастрового квартала
- ось проектируемого линейного объекта высокого давления
- :0030432:372 обозначение кадастрового номера земельного участка
- охранная зона сущ. газопровода
- охранная зона ЛЭП, ТП, электрокабеля
- охранная зона водопровода
- охранная зона объекта "Устранение цифрового неравенства" для нужд Смоленского филиала ПАО "Ростелеком", расположенного по адресу: Смоленская область, Ярцевский район, д.Зайцево, п.Льнозавода, д.Репино, д.Мушковицы, д.Староселье, д.Подроща 67.25.2.229.

						«Межпоселковый газопровод высокого давления от д.Репино до д.Львово Ярцевского района Смоленской области»			
						Смоленская область, Ярцевский район, Репинское с.п., Львовское с.п.			
Изм.	Кол.	Лис	№д	Подп.	Дат	Проект планировки территории	Стадия	Лист	Листов
исполнил		Толстошеев					-	31	40
проверил		Легков А.М.				Чертеж границ красных линий М 1:1000	ООО «ИТЦ Основа»		

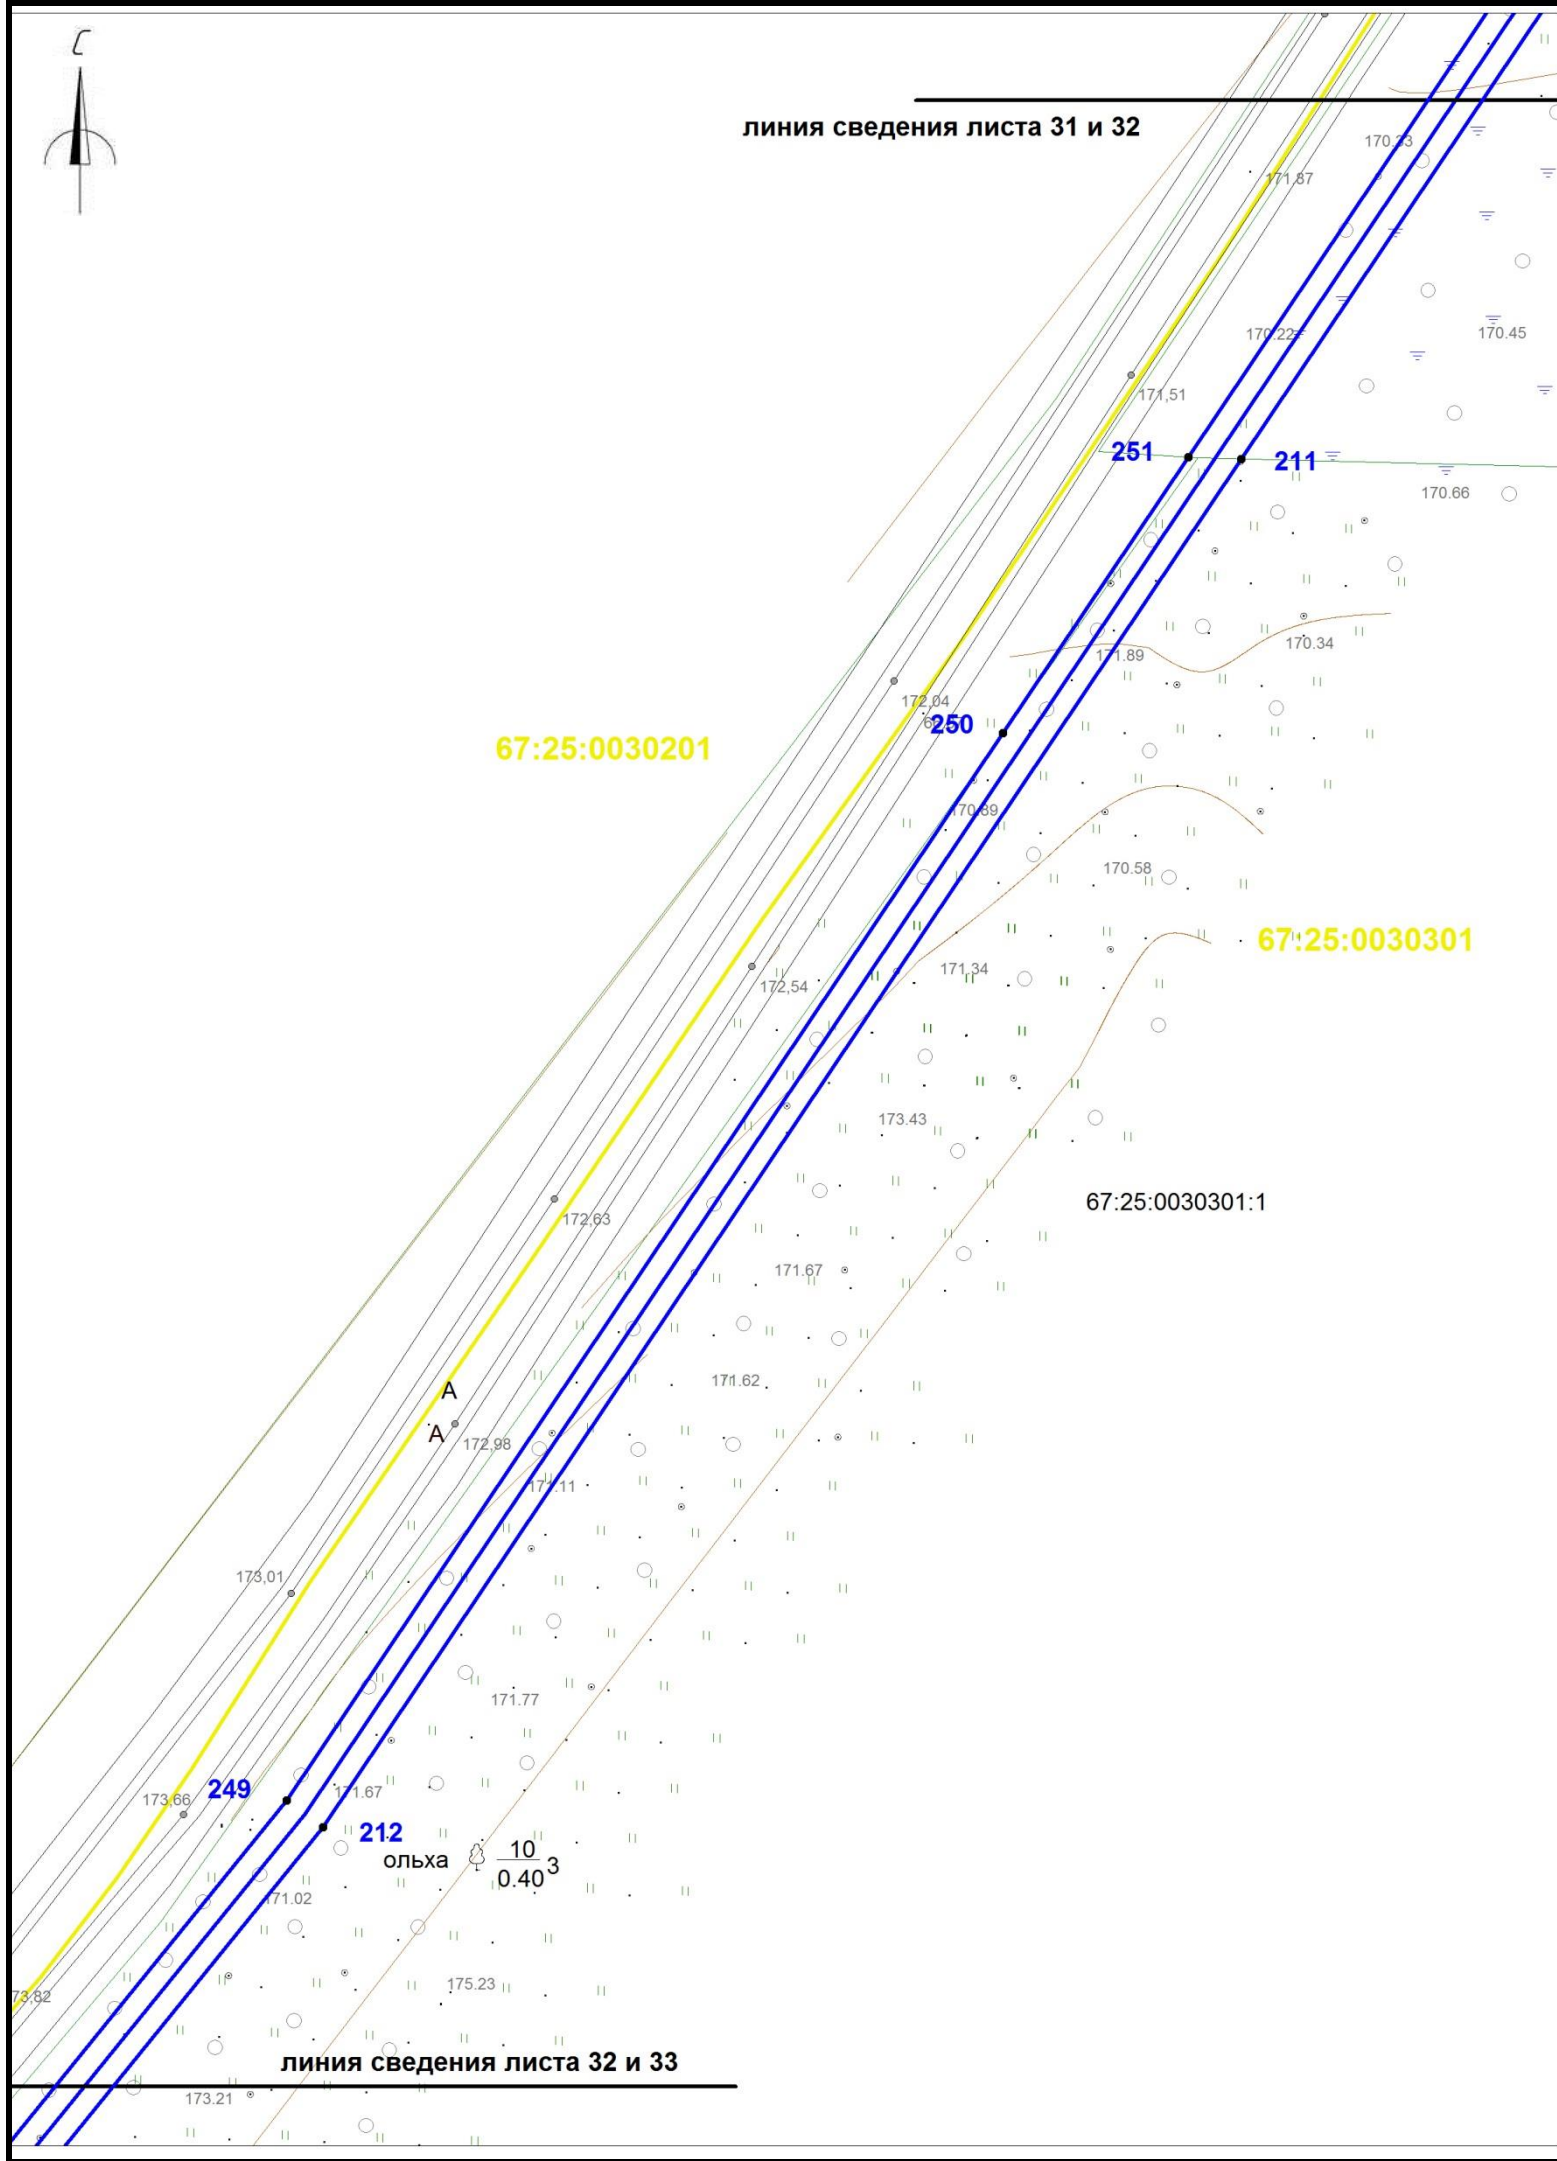


- Условные обозначения:
- границы красных линий линейного объекта
 - номера поворотных точек
 - поворотные точки
 - границы земельных участков, сведения о которых учтены в ГКН
 - границы образуемых земельных участков
 - границы образуемых частей земельных участков
 - граница кадастрового квартала
 - обозначение кадастрового квартала
 - ось проектируемого линейного объекта высокого давления
 - обозначение кадастрового номера земельного участка
 - охранная зона сущ. газопровода
 - охранная зона ЛЭП, ТП, электрокабеля
 - охранная зона водопровода
 - охранная зона объекта "Устранение цифрового неравенства" для нужд Смоленского филиала ПАО "Ростелеком", расположенного по адресу: Смоленская область, Ярцевский район, д.Зайцево, п.Льнозавода, д.Репино, д.Мушковицы, д.Староселье, д.Подроща 67.25.2.229.

						«Межпоселковый газопровод высокого давления от д.Репино до д.Львово Ярцевского района Смоленской области»			
						Смоленская область, Ярцевский район, Репинское с.п., Львовское с.п.			
Изм.	Кол.	Лис	№д	Подп.	Дат	Проект планировки территории	Стадия	Лист	Листов
исполнил	Толстошеев						-	32	40
проверил	Легков А.М.					Чертеж границ красных линий М 1:1000		ООО «ИТЦ Основа»	

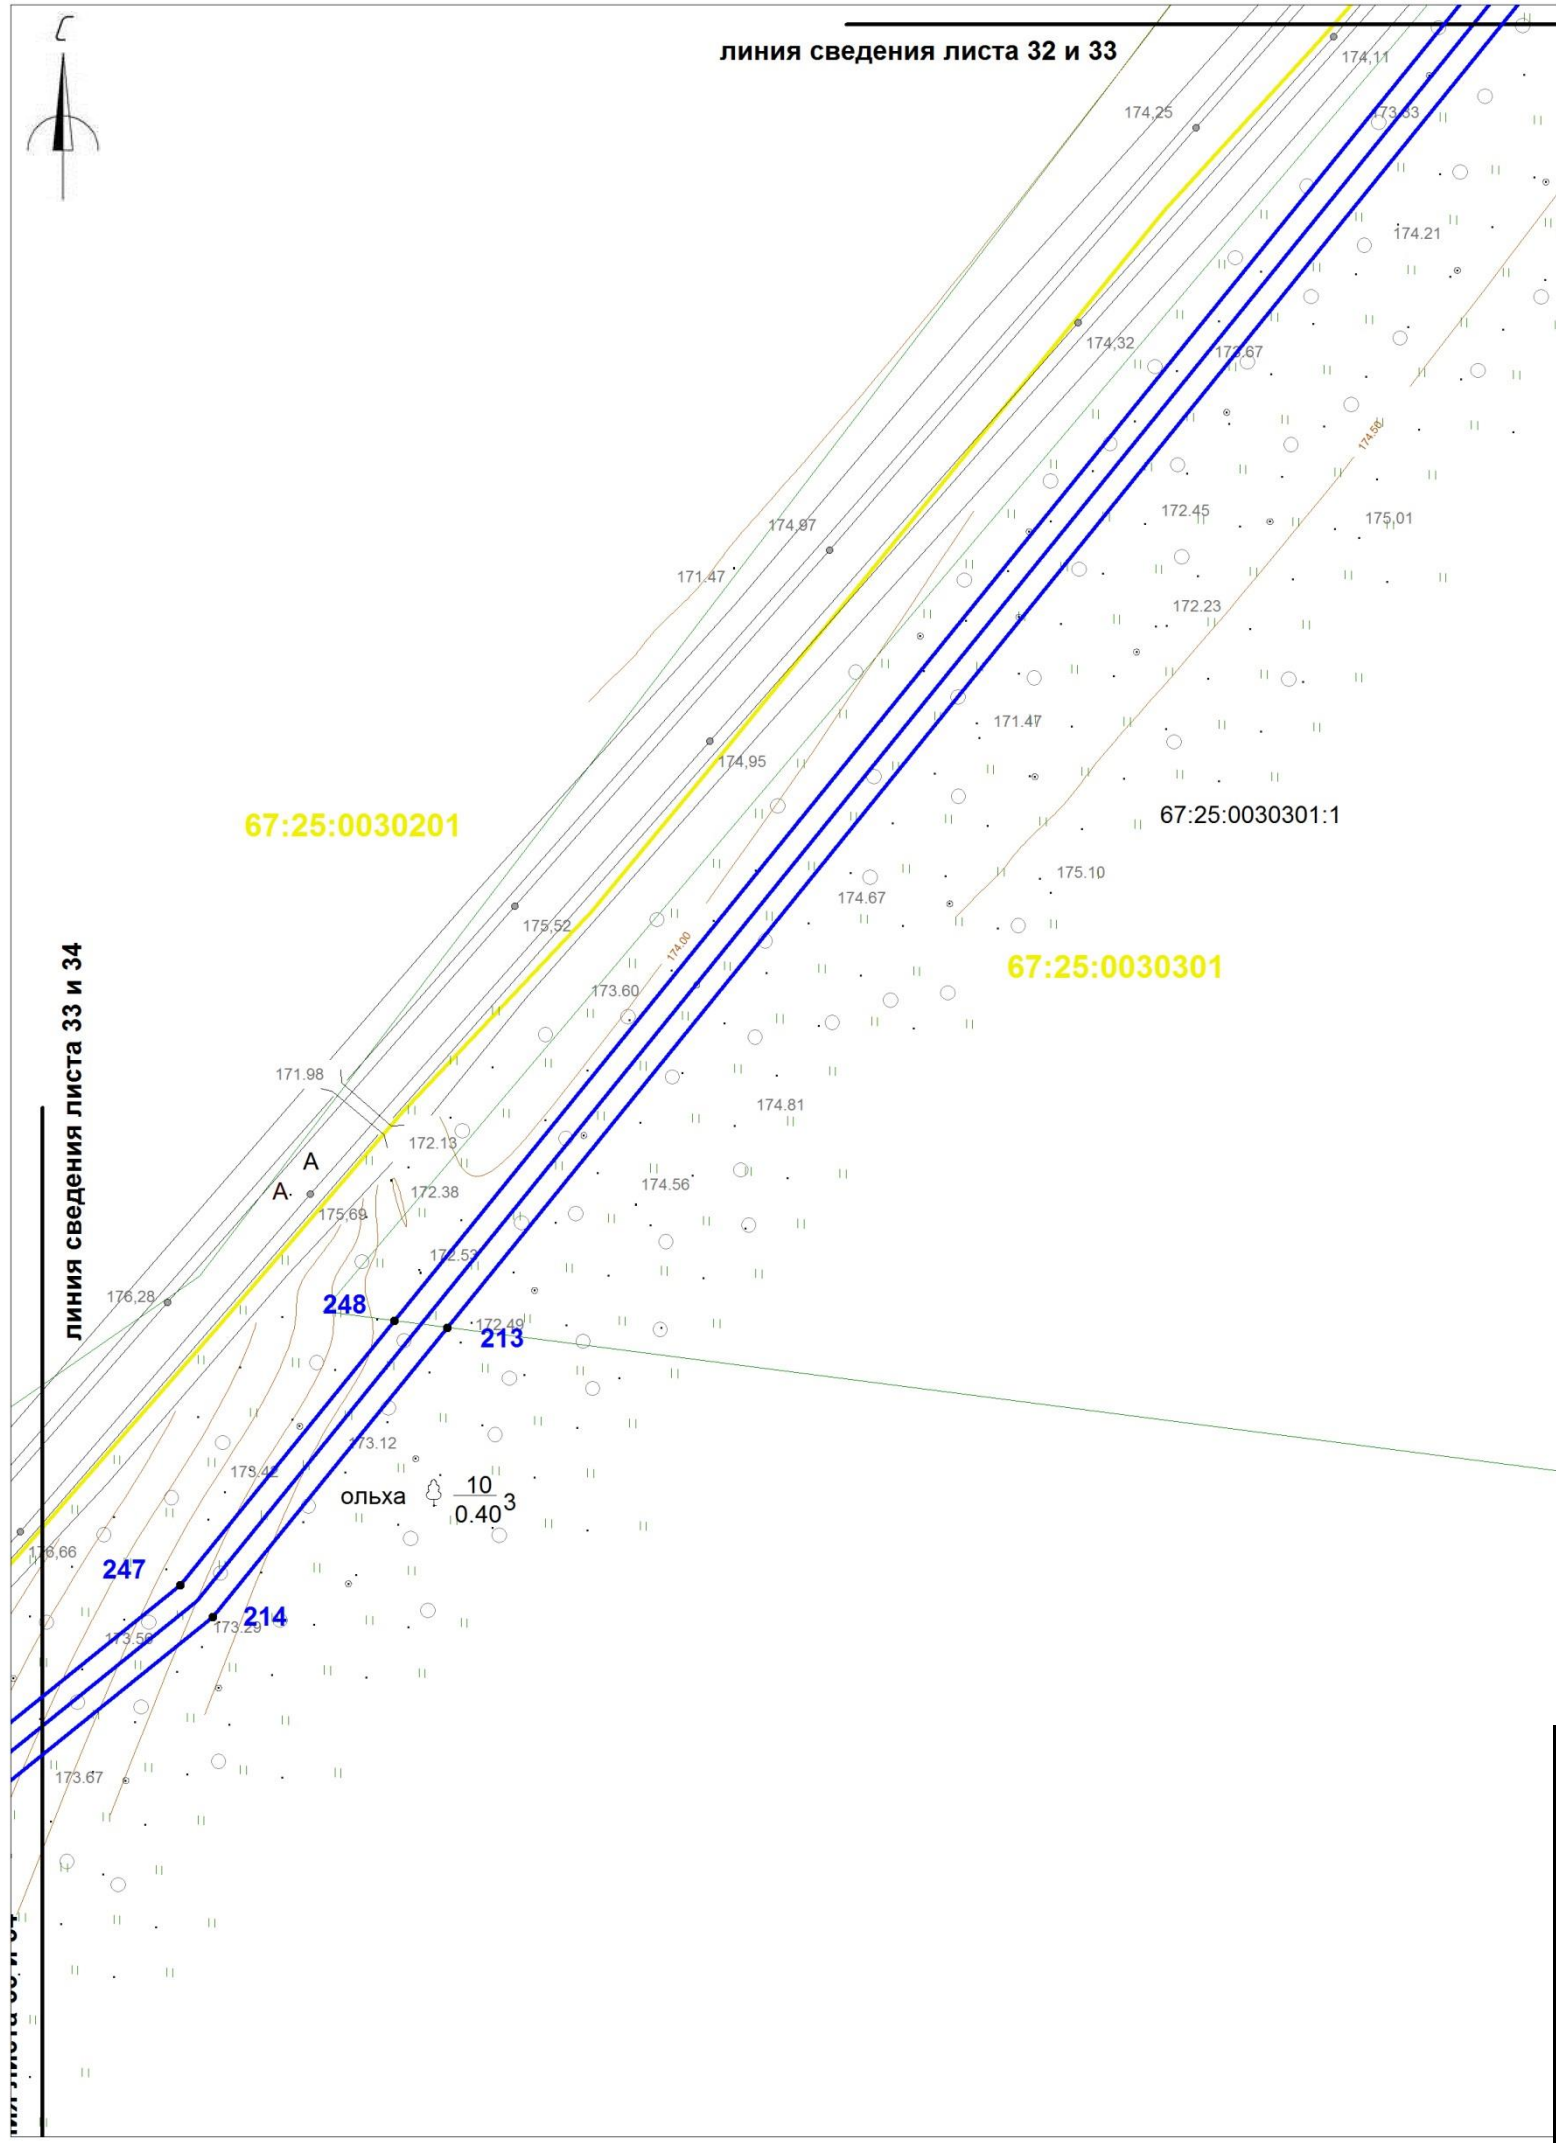


- Условные обозначения:
- границы красных линий линейного объекта
 - 1,2,... номера поворотных точек
 - поворотные точки
 - границы земельных участков, сведения о которых учтены в ГКН
 - границы образуемых земельных участков
 - границы образуемых частей земельных участков
 - граница кадастрового квартала
 - 0030432 обозначение кадастрового квартала
 - ось проектируемого линейного объекта высокого давления
 - 0030432:372 обозначение кадастрового номера земельного участка
 - охранная зона сущ. газопровода
 - охранная зона ЛЭП, ТП, электрокабеля
 - охранная зона водопровода
 - охранная зона объекта "Устранение цифрового неравенства" для нужд Смоленского филиала ПАО "Ростелеком", расположенного по адресу: Смоленская область, Ярцевский район, д.Зайцево, п.Льнозавода, д.Репино, д.Мушковицы, д.Староселье, д.Подроща 67.25.2.229.

						«Межпоселковый газопровод высокого давления от д.Репино до д.Львова Ярцевского района Смоленской области»			
						Смоленская область, Ярцевский район, Репинское с.п., Львовское с.п.			
Изм.	Кол.	Лис	№д	Подп.	Дат	Проект планировки территории	Стадия	Лист	Листов
исполнил		Толстошеев					-	33	40
проверил		Легков А.М.				Чертеж границ красных линий М 1:1000	ООО «ИТЦ Основа»		

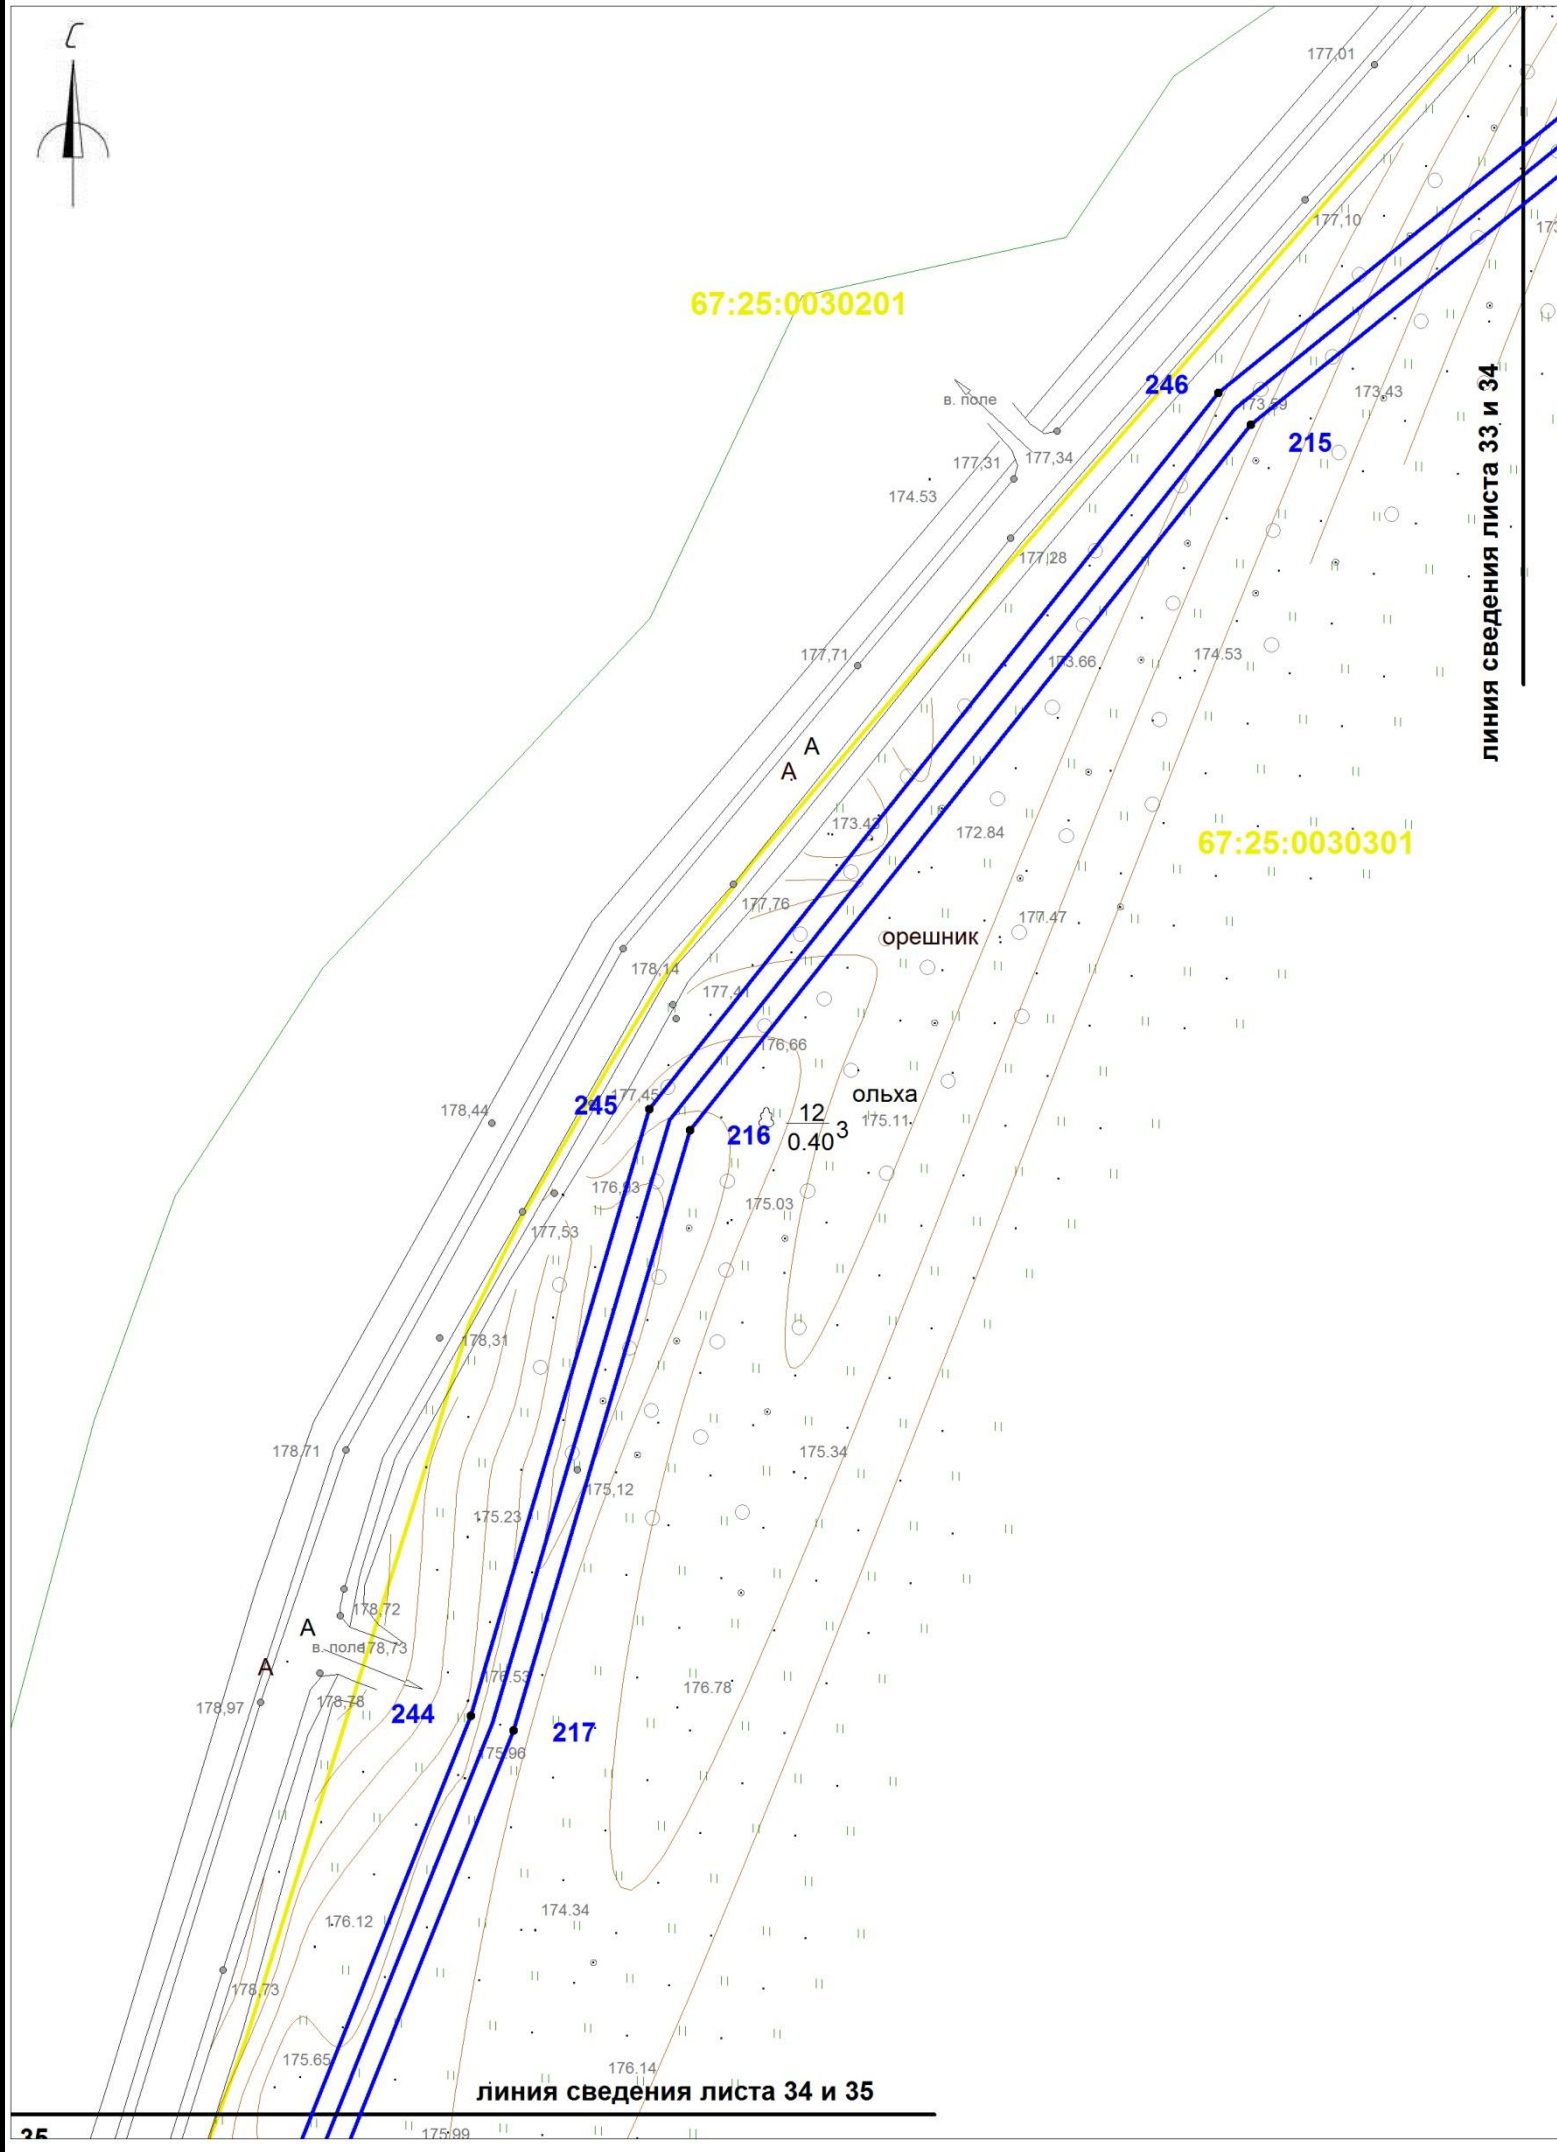


- Условные обозначения:
- границы красных линий линейного объекта
 - 1,2,... номера поворотных точек
 - поворотные точки
 - границы земельных участков, сведения о которых учтены в ГКН
 - границы образуемых земельных участков
 - границы образуемых частей земельных участков
 - граница кадастрового квартала
 - :0030432 обозначение кадастрового квартала
 - ось проектируемого линейного объекта высокого давления
 - :0030432:372 обозначение кадастрового номера земельного участка
 - охранная зона сущ. газопровода
 - охранная зона ЛЭП, ТП, электрокабеля
 - охранная зона водопровода
 - охранная зона объекта "Устранение цифрового неравенства" для нужд Смоленского филиала ПАО "Ростелеком", расположенного по адресу: Смоленская область, Ярцевский район, д.Зайцево, п.Льнозавода, д.Репино, д.Мушковицы, д.Староселье, д.Подроща 67.25.2.229.

						«Межпоселковый газопровод высокого давления от д.Репино до д.Львова Ярцевского района Смоленской области»			
						Смоленская область, Ярцевский район, Репинское с.п., Львовское с.п.			
Изм.	Кол.	Лис	№д	Подп.	Дат	Проект планировки территории	Стадия	Лист	Листов
исполнил		Толстошеев					-	34	40
проверил		Легков А.М.				Чертеж границ красных линий М 1:1000	ООО «ИТЦ Основа»		

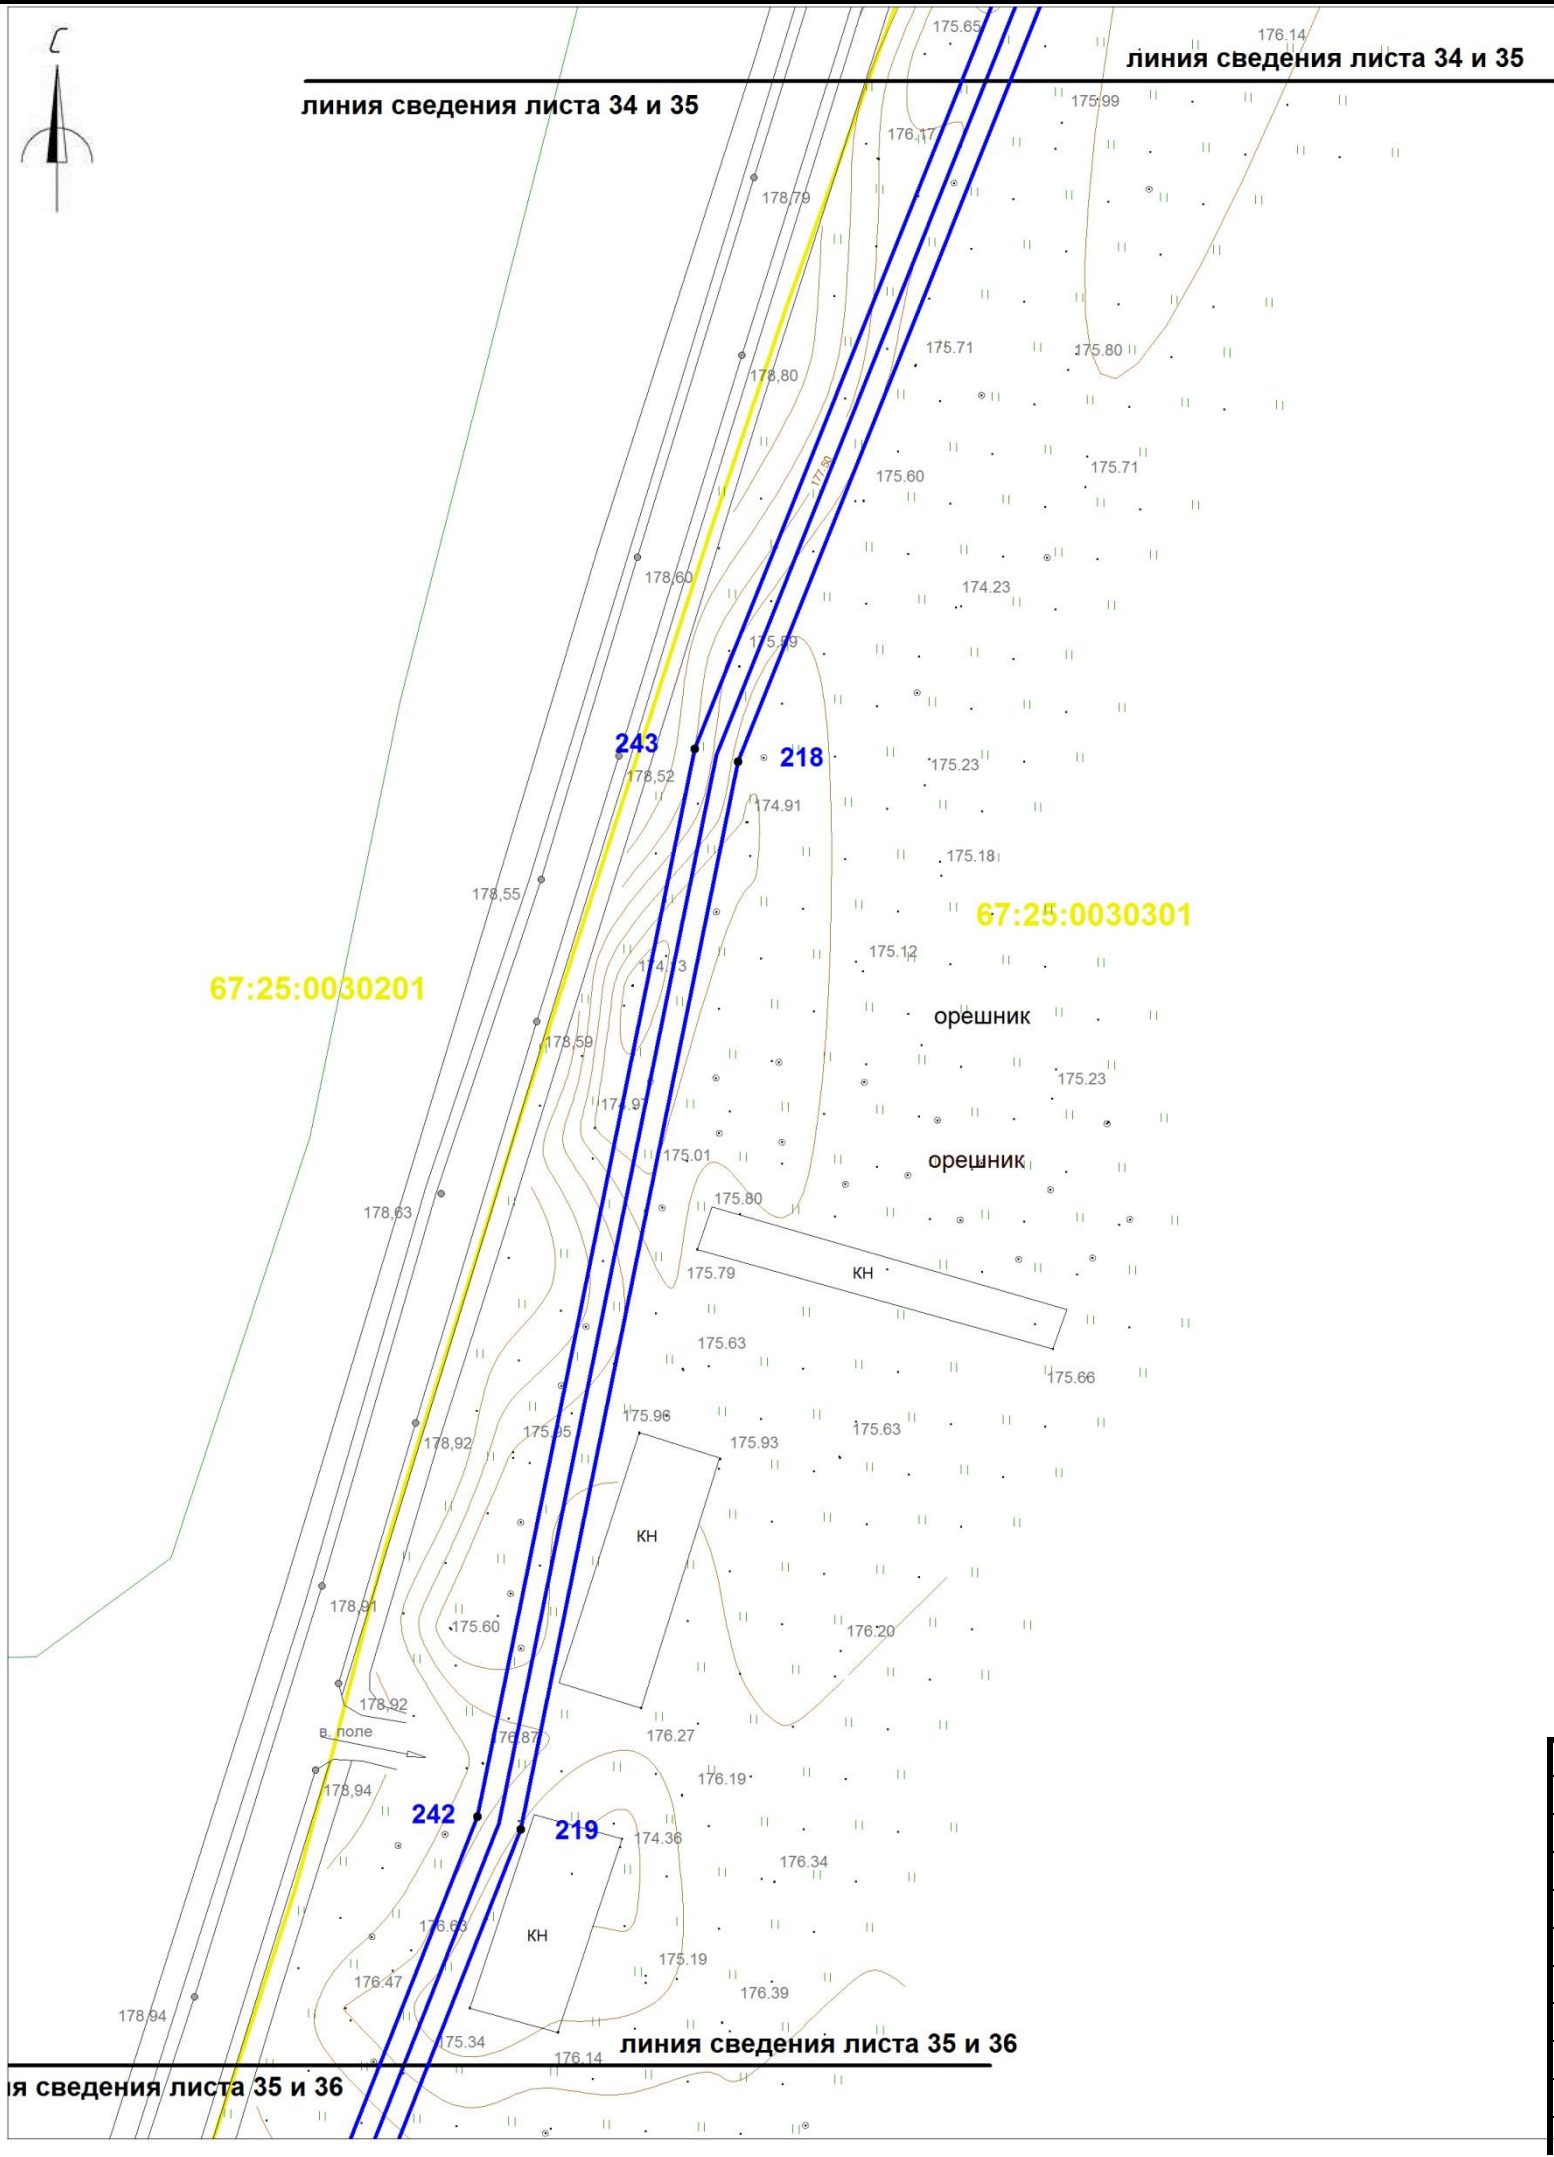


- Условные обозначения:
- границы красных линий линейного объекта
 - 1,2,... номера поворотных точек
 - поворотные точки
 - границы земельныхучастков, сведения о которых учтены в ГКН
 - границы образуемых земельных участков
 - границы образуемых частей земельных участков
 - граница кадастрового квартала
 - :0030432 обозначение кадастрового квартала
 - ось проектируемого линейного объекта высокого давления
 - :0030432:372 обозначение кадастрового номера земельного участка
 - охранная зона сущ. газопровода
 - охранная зона ЛЭП, ТП, электрокабеля
 - охранная зона водопровода
 - охранная зона объекта "Устранение цифрового неравенства" для нужд Смоленского филиала ПАО "Ростелеком", расположенного по адресу: Смоленская область, Ярцевский район, д.Зайцево, п.Льнозавода, д.Репино, д.Мушковичи, д.Староселье, д.Подроща 67.25.2.229.

						«Межпоселковый газопровод высокого давления от д.Репино до д.Львово Ярцевского района Смоленской области»			
						Смоленская область, Ярцевский район, Репинское с.п., Львовское с.п.			
Изм.	Кол.	Лис	№д	Подп.	Дат	Проект планировки территории	Стадия	Лист	Листов
исполнил	Толстошеев						-	35	40
проверил	Легков А.М.					Чертеж границ красных линий М 1:1000	ООО «ИТЦ Основа»		

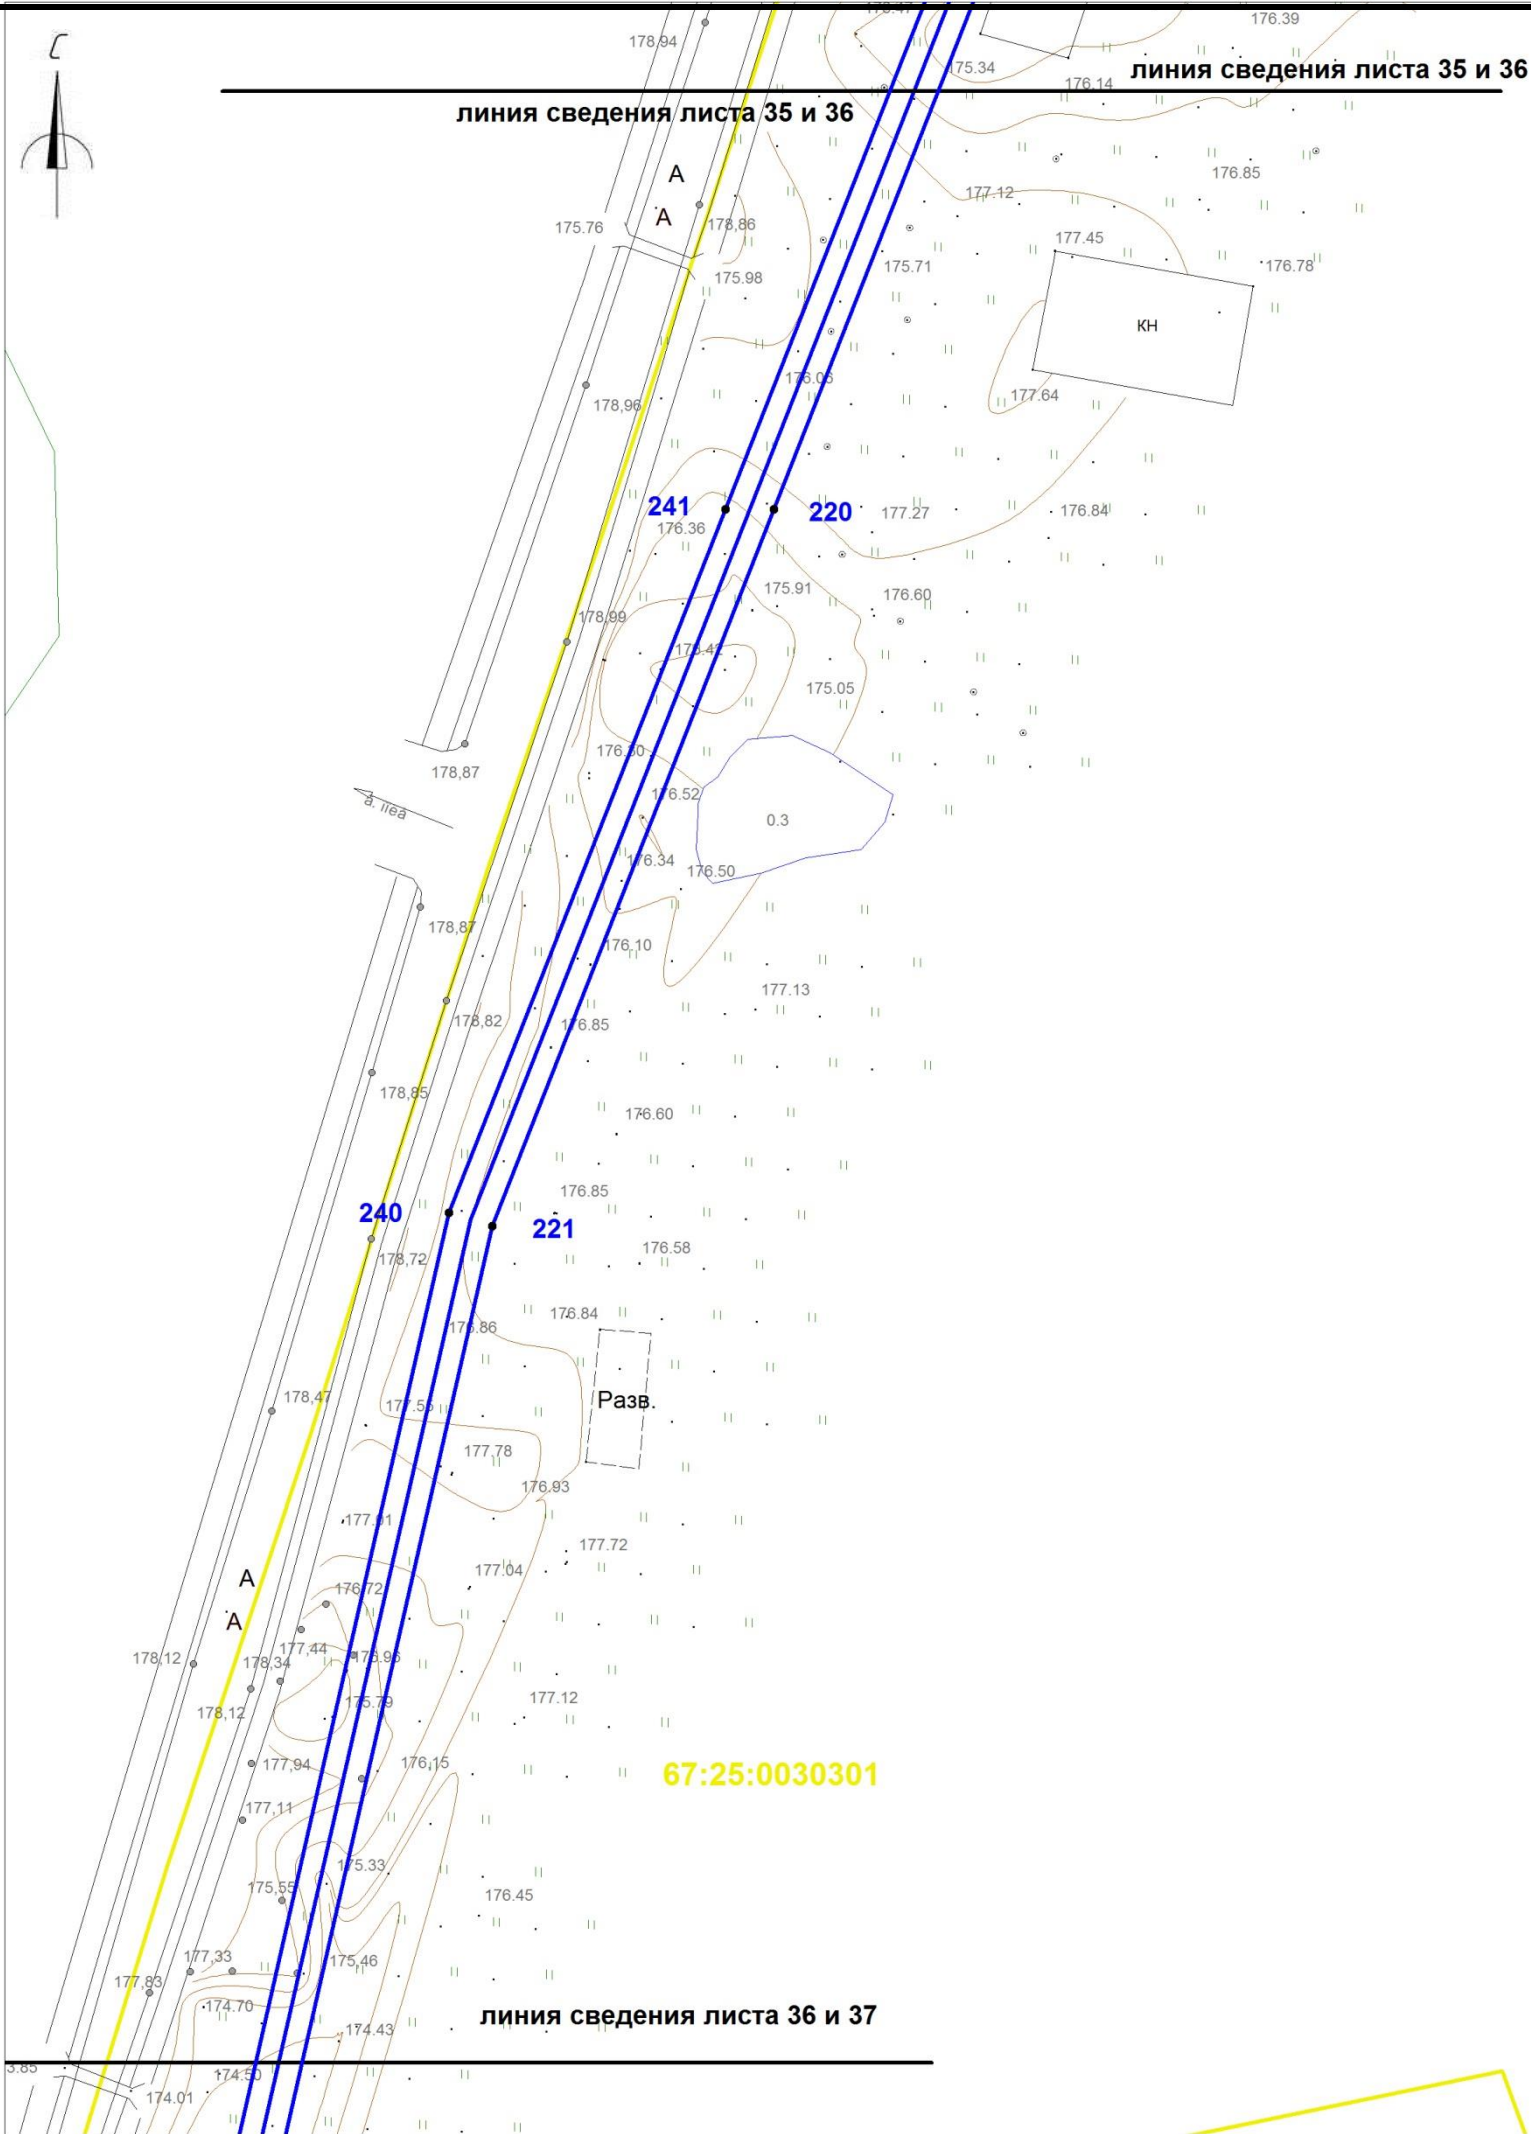

- Условные обозначения:
- границы красных линий линейного объекта
 - 1,2,... номера поворотных точек
 - поворотные точки
 - границы земельных участков, сведения о которых учтены в ГКН
 - границы образуемых земельных участков
 - границы образуемых частей земельных участков
 - граница кадастрового квартала
 - :0030432 обозначение кадастрового квартала
 - ось проектируемого линейного объекта высокого давления
 - :0030432:372 обозначение кадастрового номера земельного участка
 - охранный зона сущ. газопровода
 - охранный зона ЛЭП, ТП, электрокабеля
 - охранный зона водопровода
 - охранный зона объекта "Устранение цифрового неравенства" для нужд Смоленского филиала ПАО "Ростелеком", расположенного по адресу: Смоленская область, Ярцевский район, д.Зайцево, п.Льнозавода, д.Репино, д.Мушковицы, д.Староселье, д.Подроща 67.25.2.229.

						«Межпоселковый газопровод высокого давления от д.Репино до д.Львово Ярцевского района Смоленской области»			
						Смоленская область, Ярцевский район, Репинское с.п., Львовское с.п.			
Изм.	Кол.	Лис	№д	Подп.	Дат	Проект планировки территории	Стадия	Лист	Листов
исполнил	Толстошеев						-	36	40
проверил	Легков А.М.					Чертеж границ красных линий М 1:1000	ООО «ИТЦ Основа»		

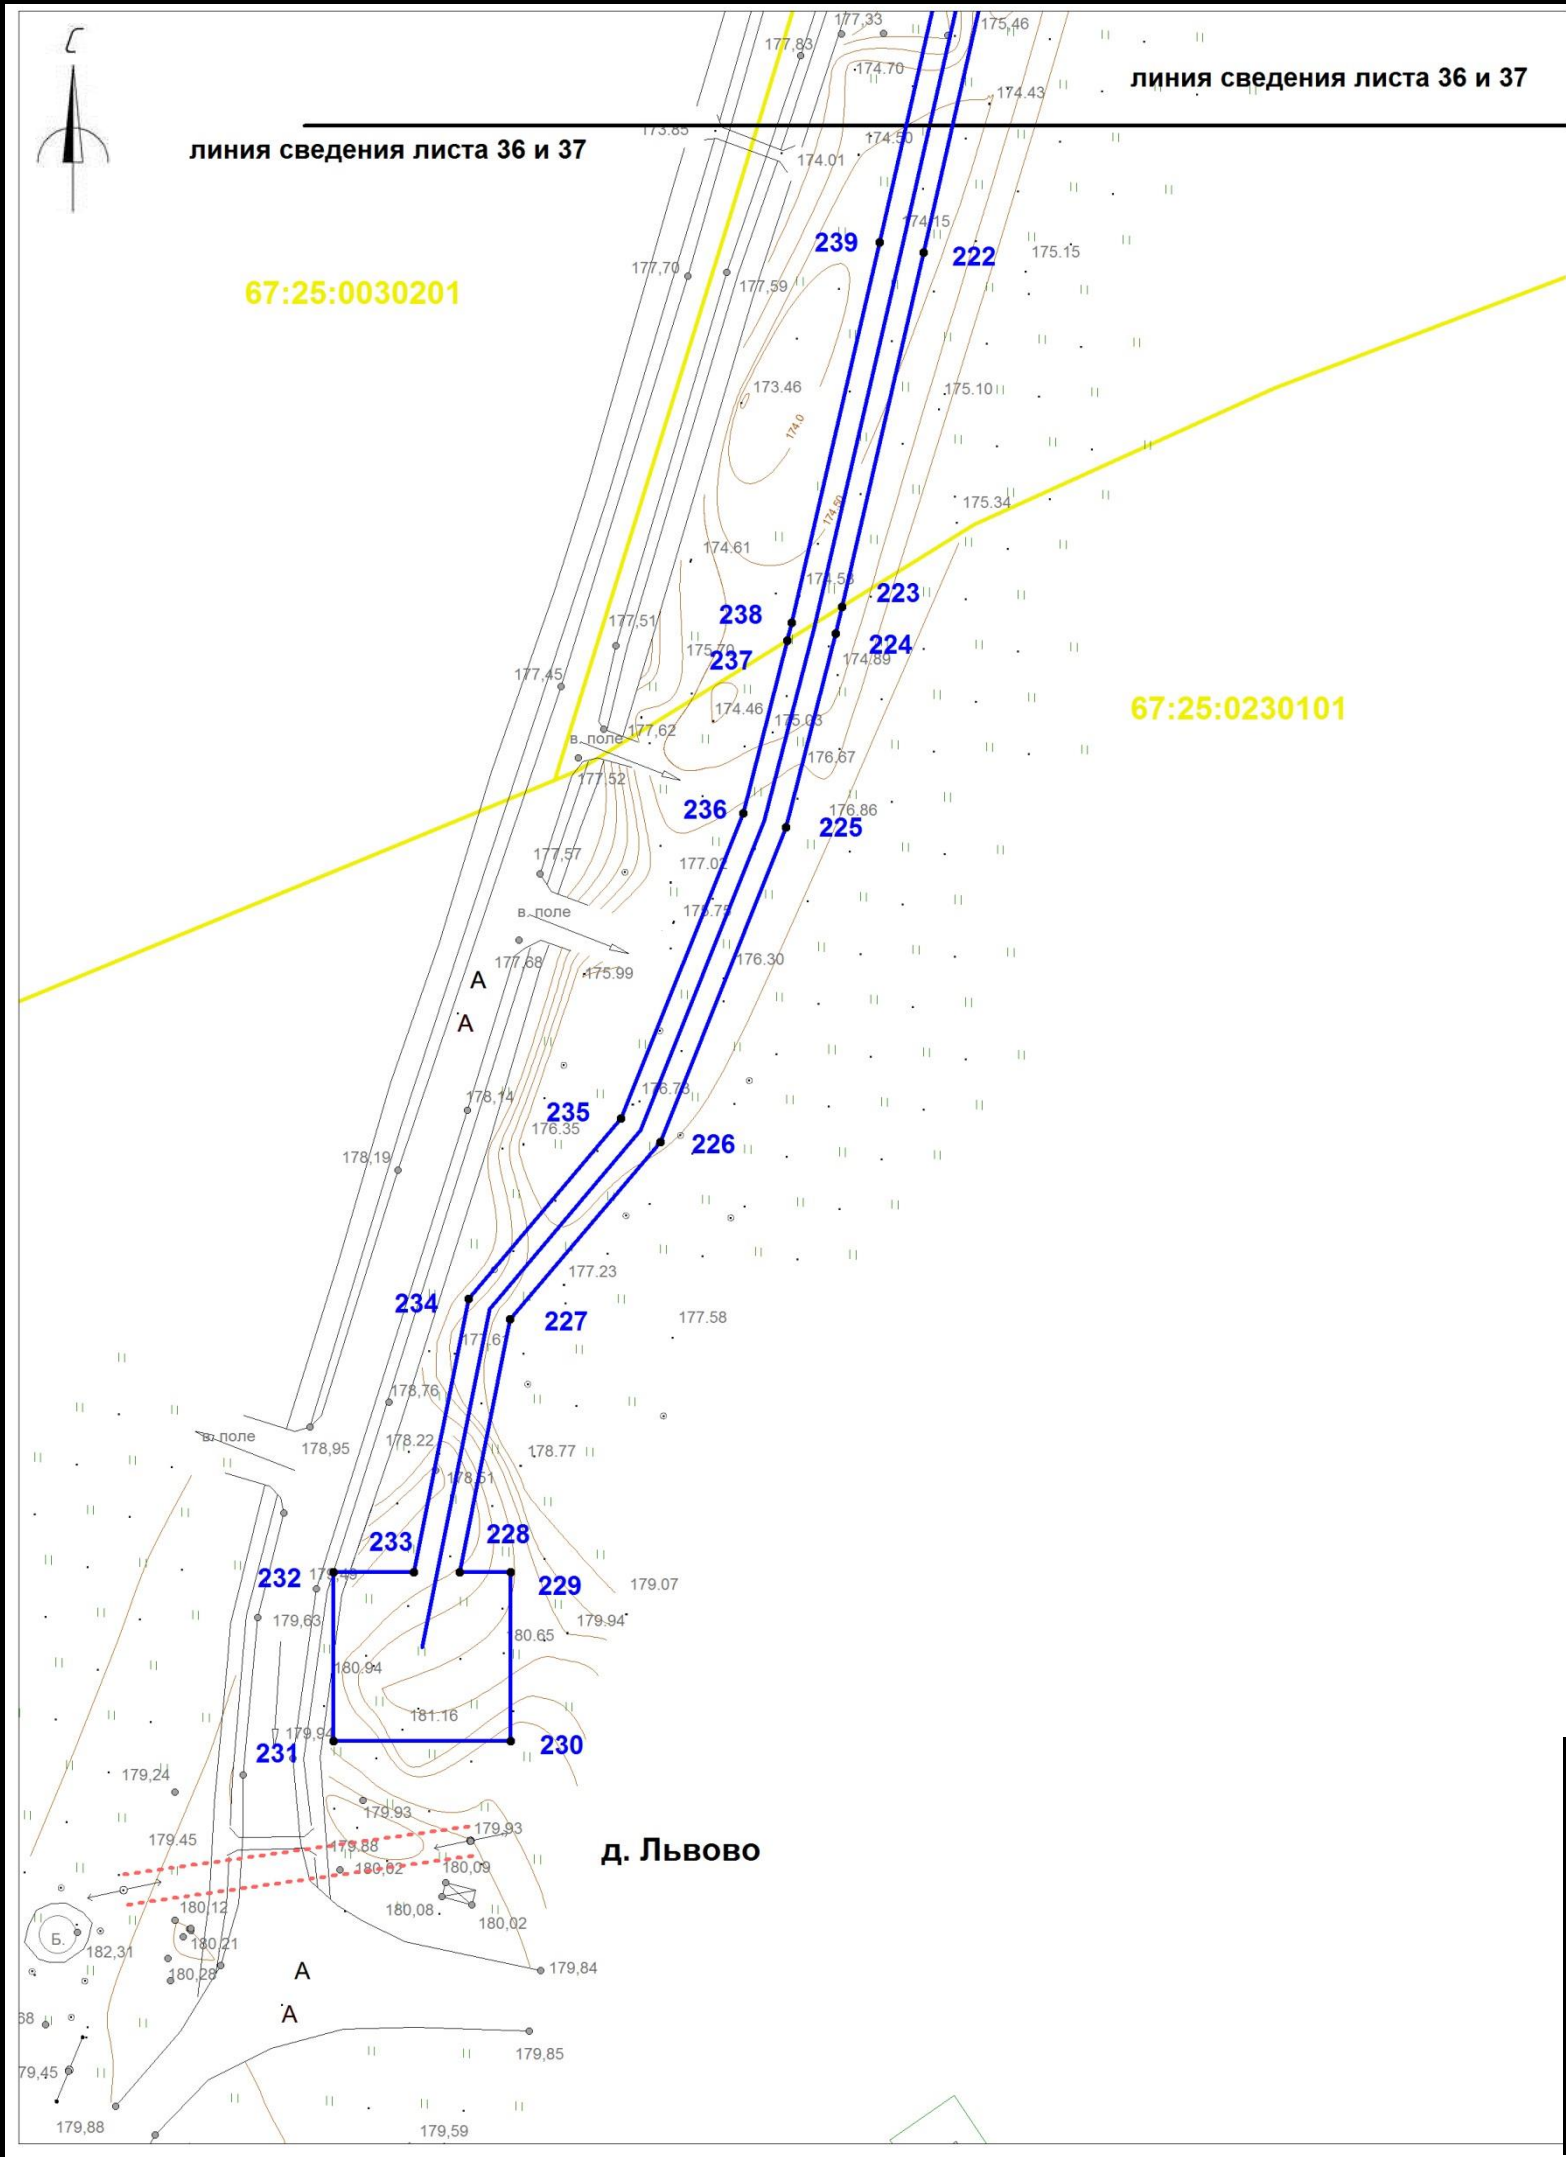

- Условные обозначения:
- границы красных линий линейного объекта
 - 1,2,... номера поворотных точек
 - поворотные точки
 - границы земельных участков, сведения о которых учтены в ГКН
 - границы образуемых земельных участков
 - границы образуемых частей земельных участков
 - граница кадастрового квартала
 - :0030432 обозначение кадастрового квартала
 - ось проектируемого линейного объекта высокого давления
 - :0030432:372 обозначение кадастрового номера земельного участка
 - охранная зона сущ. газопровода
 - охранная зона ЛЭП, ТП, электрокабеля
 - охранная зона водопровода
 - охранная зона объекта "Устранение цифрового неравенства" для нужд Смоленского филиала ПАО "Ростелеком", расположенного по адресу: Смоленская область, Ярцевский район, д.Зайцево, п.Льнозавода, д.Репино, д.Мушковицы, д.Староселье, д.Подроща 67.25.2.229.

						«Межпоселковый газопровод высокого давления от д.Репино до д.Львово Ярцевского района Смоленской области»			
						Смоленская область, Ярцевский район, Репинское с.п., Львовское с.п.			
Изм.	Кол.	Лис	№д	Подп.	Дат	Проект планировки территории	Стадия	Лист	Листов
исполнил		Толстошеев					-	37	40
проверил		Легков А.М.				Чертеж границ красных линий М 1:1000	ООО «ИТЦ Основа»		

Каталог границы зон красных линий линейного объекта

1	529748,70	1275078,14
2	529748,83	1275077,91
3	529749,99	1275078,55
4	529751,96	1275074,91
5	529719,46	1275057,14
6	529705,04	1275021,61
7	529648,85	1275000,23
8	529613,20	1274962,48
9	529607,57	1274959,81
10	529570,83	1274942,42
11	529523,66	1274920,09
12	529498,03	1274907,96
13	529482,50	1274905,30
14	529458,12	1274901,13
15	529439,70	1274891,50
16	529413,46	1274871,77
17	529372,84	1274862,07
18	529307,52	1274827,00
19	529289,04	1274817,09
20	529089,28	1274709,85
21	529055,58	1274691,77
22	529045,16	1274680,90
23	529044,04	1274679,74
24	529032,32	1274667,52
25	529011,54	1274655,47
26	529014,53	1274649,83
27	529029,90	1274620,86
28	528977,97	1274593,19
29	528905,96	1274545,43
30	528881,02	1274528,89
31	528870,80	1274522,11
32	528806,71	1274423,78
33	528786,44	1274380,24
34	528601,34	1273982,55
35	528559,53	1273830,69
36	528550,52	1273716,78
37	528544,59	1273642,65

38	528525,12	1273531,41
39	528543,10	1273528,51
40	528593,84	1273520,06
41	528622,84	1273495,11
42	528622,83	1273492,87
43	528622,68	1273442,05
44	528622,66	1273437,17
45	528590,52	1273407,52
46	528549,83	1273386,10
47	528517,58	1273338,79
48	528517,22	1273338,27
49	528494,99	1273305,83
50	528522,71	1273145,30
51	528539,59	1273046,79
52	528554,36	1272961,44
53	528568,87	1272963,67
54	528619,69	1272971,92
55	528633,11	1272971,92
56	528645,57	1272971,92
57	528675,97	1272971,91
58	528675,97	1272957,70
59	528675,97	1272889,88
60	528671,68	1272885,93
61	528591,52	1272808,42
62	528584,22	1272788,13
63	528599,06	1272746,22
64	528615,92	1272725,19
65	528678,29	1272647,00
66	528765,07	1272538,12
67	528864,08	1272411,32
68	528874,85	1272373,20
69	528902,60	1272277,55
70	528958,54	1272084,63
71	528982,07	1272004,48
72	529008,27	1271978,74
73	529013,18	1271978,26
74	529018,03	1271946,45
75	529023,92	1271947,68

76	529056,25	1271954,41
77	529076,94	1271958,72
78	529078,33	1271959,01
79	529086,74	1271960,69
80	529089,15	1271961,17
81	529175,19	1271972,65
82	529205,01	1271978,92
83	529229,82	1271983,76
84	529286,82	1271992,59
85	529287,34	1271992,44
86	529305,48	1271990,54
87	529354,95	1271998,79
88	529393,58	1272004,94
89	529454,00	1272016,75
90	529496,07	1272025,73
91	529550,07	1272038,29
92	529573,30	1272043,74
93	529646,28	1272068,69
94	529741,21	1272100,59
95	529835,44	1272133,05
96	529890,50	1272151,92
97	529931,04	1272160,61
98	529948,28	1272164,38
99	529990,04	1272179,60
100	530024,41	1272195,51
101	530047,28	1272205,62
102	530107,71	1272226,65
103	530118,39	1272229,77
104	530214,55	1272256,98
105	530224,08	1272259,55
106	530254,34	1272262,34
107	530310,82	1272284,13
108	530400,83	1272318,90
109	530446,05	1272324,94
110	530463,86	1272327,33
111	530498,78	1272322,97
112	530582,43	1272312,52
113	530597,45	1272307,82

114	530693,07	1272277,67
115	530833,43	1272233,62
116	530886,72	1272220,19
117	530984,12	1272195,45
118	531024,91	1272185,05
119	531080,21	1272169,03
120	531162,88	1272144,43
121	531175,25	1272137,99
122	531257,88	1272097,27
123	531259,02	1272096,71
124	531266,62	1272094,94
125	531363,64	1272072,43
126	531406,56	1272062,31
127	531459,77	1272046,47
128	531556,10	1272017,64
129	531652,51	1271989,21
130	531676,72	1271981,91
131	531747,22	1271955,56
132	531840,35	1271921,02
133	531934,39	1271886,10
134	532015,77	1271855,77
135	531950,23	1271659,14
136	531877,71	1271444,10
137	531877,74	1271425,59
138	531877,85	1271350,22
139	531877,89	1271321,16
140	531906,61	1271291,25
141	532192,76	1271136,78
142	532318,03	1271108,93
143	532389,45	1271065,51
144	532407,71	1271054,41
145	532436,56	1271014,56
146	532419,78	1270910,54
147	532401,32	1270796,10
148	532417,68	1270747,62
149	532541,84	1270616,36
150	532622,60	1270550,43

151	532634,95	1270540,35
152	532640,66	1270535,69
153	532654,66	1270524,26
154	532658,49	1270528,88
155	532676,37	1270550,44
156	532821,98	1270449,89
157	532847,71	1270412,19
158	532868,83	1270091,07
159	532869,20	1270044,09
160	532857,23	1269960,18
161	532869,53	1269875,49
162	532883,39	1269799,82
163	532884,13	1269795,43
164	532872,86	1269686,17
165	532883,34	1269601,35
166	532903,23	1269254,14
167	532889,57	1269199,00
168	532852,71	1269108,60
169	532845,36	1269086,62
170	532843,24	1269049,12
171	532845,16	1269038,67
172	532878,77	1268974,70
173	532897,72	1268950,49
174	532906,07	1268926,85
175	532920,04	1268900,81
176	532958,07	1268835,75
177	532970,67	1268755,71
178	532969,60	1268740,49
179	532956,49	1268690,37
180	532942,48	1268583,94
181	532926,96	1268550,55
182	532908,53	1268531,79
183	532860,29	1268504,97
184	532816,91	1268457,40
185	532812,26	1268441,06
186	532804,85	1268388,60
187	532802,08	1268379,73

						«Межпоселковый газопровод высокого давления от д.Репино до д.Львово Ярцевского района Смоленской области»			
						Смоленская область, Ярцевский район, Репинское с.п., Львовское с.п.			
Изм.	Кол.	Лис	№д	Подп.	Дат	Проект планировки территории		Лист	Листов
исполнил	Толстошеев							38	40
проверил	Легков А.М.								
						Чертеж границ красных линий	ООО «ИТЦ Основа»		

Каталог границы зон красных линий линейного объекта

188	532795,24	1268357,79
189	532788,59	1268314,41
190	532762,83	1268221,89
191	532740,06	1268209,77
192	532734,76	1268206,95
454	532745,14	1268185,67
193	532747,76	1268180,31
194	532750,51	1268174,67
195	532760,12	1268154,98
196	532753,08	1268127,17
197	532751,14	1268103,95
198	532726,79	1268064,90
199	532701,84	1268049,90
200	532662,07	1267981,46
201	532649,72	1267971,57
202	532621,93	1267974,57
203	532617,17	1267975,08
204	532595,06	1267977,47
205	532523,06	1267985,24
206	532480,84	1267989,57
207	532363,88	1267935,16
208	532223,71	1267894,40
209	532217,95	1267889,98
210	532085,97	1267788,80
211	532019,94	1267744,46
212	531838,07	1267622,40
213	531630,26	1267454,18
214	531591,76	1267423,02
215	531544,14	1267364,17
216	531450,35	1267289,62
217	531370,58	1267266,19
218	531229,02	1267209,67
219	531087,07	1267180,77
220	531000,00	1267146,53
221	530904,72	1267109,07
222	530776,58	1267079,94
223	530729,48	1267069,04
224	530725,93	1267068,22

225	530700,21	1267061,63
226	530658,34	1267044,90
227	530634,81	1267024,98
228	530601,18	1267018,28
229	530601,18	1267024,99
230	530578,68	1267024,99
231	530578,68	1267001,49
232	530601,18	1267001,49
233	530601,18	1267012,16
234	530637,51	1267019,40
235	530661,48	1267039,70
236	530702,07	1267055,91
237	530724,99	1267061,79
238	530727,35	1267062,40
239	530777,92	1267074,10
240	530906,50	1267103,31
241	531000,00	1267140,08
242	531088,77	1267174,99
243	531230,74	1267203,89
244	531372,54	1267260,51
245	531453,17	1267284,20
246	531548,38	1267359,89
247	531596,02	1267418,76
248	531631,16	1267447,20
249	531841,63	1267617,56
250	531983,51	1267712,80
251	532020,16	1267737,40
252	532089,47	1267783,92
253	532218,08	1267882,53
254	532226,47	1267888,96
255	532366,00	1267929,52
256	532481,88	1267983,43
257	532522,44	1267979,28
258	532594,38	1267971,51
259	532616,88	1267969,08
260	532621,60	1267968,57
261	532651,54	1267965,33

262	532666,69	1267977,48
263	532706,26	1268045,56
264	532731,11	1268060,50
265	532757,00	1268102,01
266	532759,02	1268126,17
267	532766,48	1268155,64
268	532755,63	1268177,88
455	532753,57	1268182,11
269	532749,29	1268190,87
270	532742,70	1268204,37
271	532767,93	1268217,81
272	532794,47	1268313,15
273	532801,10	1268356,43
274	532807,83	1268377,98
275	532810,73	1268387,28
276	532818,14	1268439,82
277	532822,29	1268454,40
278	532864,07	1268500,21
279	532912,21	1268526,97
280	532931,96	1268547,09
281	532948,30	1268582,24
282	532962,39	1268689,21
283	532975,54	1268739,51
284	532976,71	1268755,97
285	532963,83	1268837,81
286	532925,28	1268903,75
287	532911,57	1268929,29
288	532903,06	1268953,41
289	532883,83	1268977,98
290	532850,90	1269040,65
291	532849,28	1269049,50
292	532851,30	1269085,48
293	532858,33	1269106,52
294	532895,29	1269197,14
295	532909,27	1269253,58
296	532889,32	1269601,89
297	532878,90	1269686,23
298	532889,91	1269792,96

299	532890,19	1269795,67
300	532884,64	1269826,11
301	532875,45	1269876,45
302	532863,29	1269960,18
303	532875,20	1270043,69
304	532874,83	1270091,29
305	532853,59	1270414,21
306	532826,30	1270454,19
307	532675,25	1270558,50
308	532653,84	1270532,68
309	532644,07	1270540,66
310	532638,60	1270545,12
311	532626,26	1270555,19
312	532545,94	1270620,76
313	532422,94	1270750,78
314	532407,48	1270796,62
315	532425,25	1270906,79
316	532442,88	1271016,06
317	532411,87	1271058,91
318	532391,44	1271071,32
319	532320,29	1271114,57
320	532194,88	1271142,46
321	531910,29	1271296,09
322	531883,89	1271323,58
323	531883,81	1271372,65
324	531883,74	1271422,06
325	531883,71	1271443,12
326	531955,91	1271657,24
327	532023,29	1271859,37
328	531936,49	1271891,72
329	531842,43	1271926,64
330	531749,32	1271961,18
331	531678,64	1271987,59
332	531654,23	1271994,95
333	531557,80	1272023,40
334	531461,49	1272052,21
335	531408,10	1272068,11

336	531365,00	1272078,27
337	531267,98	1272100,78
338	531261,06	1272102,39
339	531259,38	1272103,23
340	531177,97	1272143,35
341	531165,14	1272150,01
342	531081,91	1272174,79
343	531026,49	1272190,84
344	530985,60	1272201,26
345	530888,19	1272226,01
346	530835,06	1272239,40
347	530694,87	1272283,39
348	530599,25	1272313,54
349	530583,71	1272318,40
350	530499,52	1272328,93
351	530463,84	1272333,37
352	530443,54	1272330,66
353	530399,33	1272324,76
354	530308,66	1272289,73
355	530252,96	1272268,24
356	530223,02	1272265,47
357	530212,95	1272262,76
358	530116,73	1272235,53
359	530105,89	1272232,37
360	530045,08	1272211,20
361	530021,93	1272200,97
362	529987,74	1272185,16
363	529946,60	1272170,16
364	529929,77	1272166,47
365	529888,90	1272157,72
366	529833,50	1272138,73
367	529739,27	1272106,27
368	529644,36	1272074,37
369	529571,64	1272049,52
370	529548,71	1272044,13
371	529494,77	1272031,59
372	529452,80	1272022,63

						«Межпоселковый газопровод высокого давления от д.Репино до д.Львово Ярцевского района Смоленской области»		
Изм.	Кол.	Лис	№д	Подп.	Дат	Смоленская область, Ярцевский район, Репинское с.п., Львовское с.п.		
						Проект планировки территории		Лист
исполнил		Толстошеев						Листов
проверил		Легков А.М.					39	40
						Чертеж границ красных линий	ООО «ИТЦ Основа»	

Каталог границы зон красных линий линейного объекта


373	529392,54	1272010,84
374	529353,99	1272004,71
375	529305,30	1271996,60
376	529287,22	1271998,48
377	529234,72	1271990,82
378	529203,81	1271984,80
379	529174,17	1271978,57
380	529088,17	1271967,09
381	529077,13	1271964,89
382	529023,01	1271953,61
383	529018,40	1271983,78
384	529010,97	1271984,50
385	528987,39	1272007,66
386	528964,30	1272086,31
387	528908,36	1272279,23
388	528880,61	1272374,86
389	528869,54	1272414,08
390	528769,79	1272541,84
391	528682,99	1272650,74
392	528620,60	1272728,93
393	528604,38	1272749,18
394	528590,60	1272788,11
395	528596,70	1272805,08
396	528675,80	1272881,57
397	528681,97	1272887,26
398	528681,97	1272954,89
399	528681,97	1272977,91
400	528619,21	1272977,92
401	528572,59	1272970,31
402	528568,06	1272969,61
403	528559,26	1272968,26
404	528545,51	1273047,81
405	528528,63	1273146,32
406	528501,31	1273304,45
407	528518,79	1273329,94
408	528522,18	1273334,89
409	528553,95	1273381,48

410	528594,02	1273402,58
411	528628,66	1273434,53
412	528628,68	1273441,80
413	528628,83	1273492,94
414	528628,84	1273497,85
415	528596,48	1273525,70
416	528544,08	1273534,43
417	528532,08	1273536,37
418	528550,55	1273641,89
419	528556,50	1273716,30
420	528565,47	1273829,65
421	528607,00	1273980,47
422	528791,34	1274376,55
423	528811,97	1274420,86
424	528875,14	1274517,79
425	528884,37	1274523,91
426	528908,84	1274540,14
427	528981,05	1274588,03
428	529032,71	1274615,56
429	529038,00	1274618,38
430	529019,86	1274652,58
431	529019,54	1274653,17
432	529036,06	1274662,76
433	529047,12	1274674,28
434	529048,28	1274675,50
435	529059,26	1274686,93
436	529092,00	1274704,51
437	529291,99	1274811,87
438	529310,53	1274821,81
439	529375,00	1274856,41
440	529416,06	1274866,23
441	529442,92	1274886,40
442	529460,06	1274895,37
443	529485,61	1274899,75
444	529492,95	1274901,00
445	529499,85	1274902,18
446	529616,78	1274957,54

447	529652,27	1274995,11
448	529709,62	1275016,93
449	529724,22	1275052,90
450	529760,06	1275072,51
451	529754,86	1275082,18
452	529752,41	1275086,73
453	529745,93	1275083,17


Площадь границы зон в красных линиях линейного объекта 86448 кв. м.

						«Межпоселковый газопровод высокого давления от д.Репино до д.Львово Ярцевского района Смоленской области»			
						Смоленская область, Ярцевский район, Репинское с.п., Львовское с.п.			
Изм.	Кол.	Лис	№д	Подп.	Дат	Проект планировки территории		Лист	Листов
исполнил	Толстошеев							40	40
проверил	Легков А.М.								
						Чертеж границ красных линий	ООО «ИТЦ Основа»		

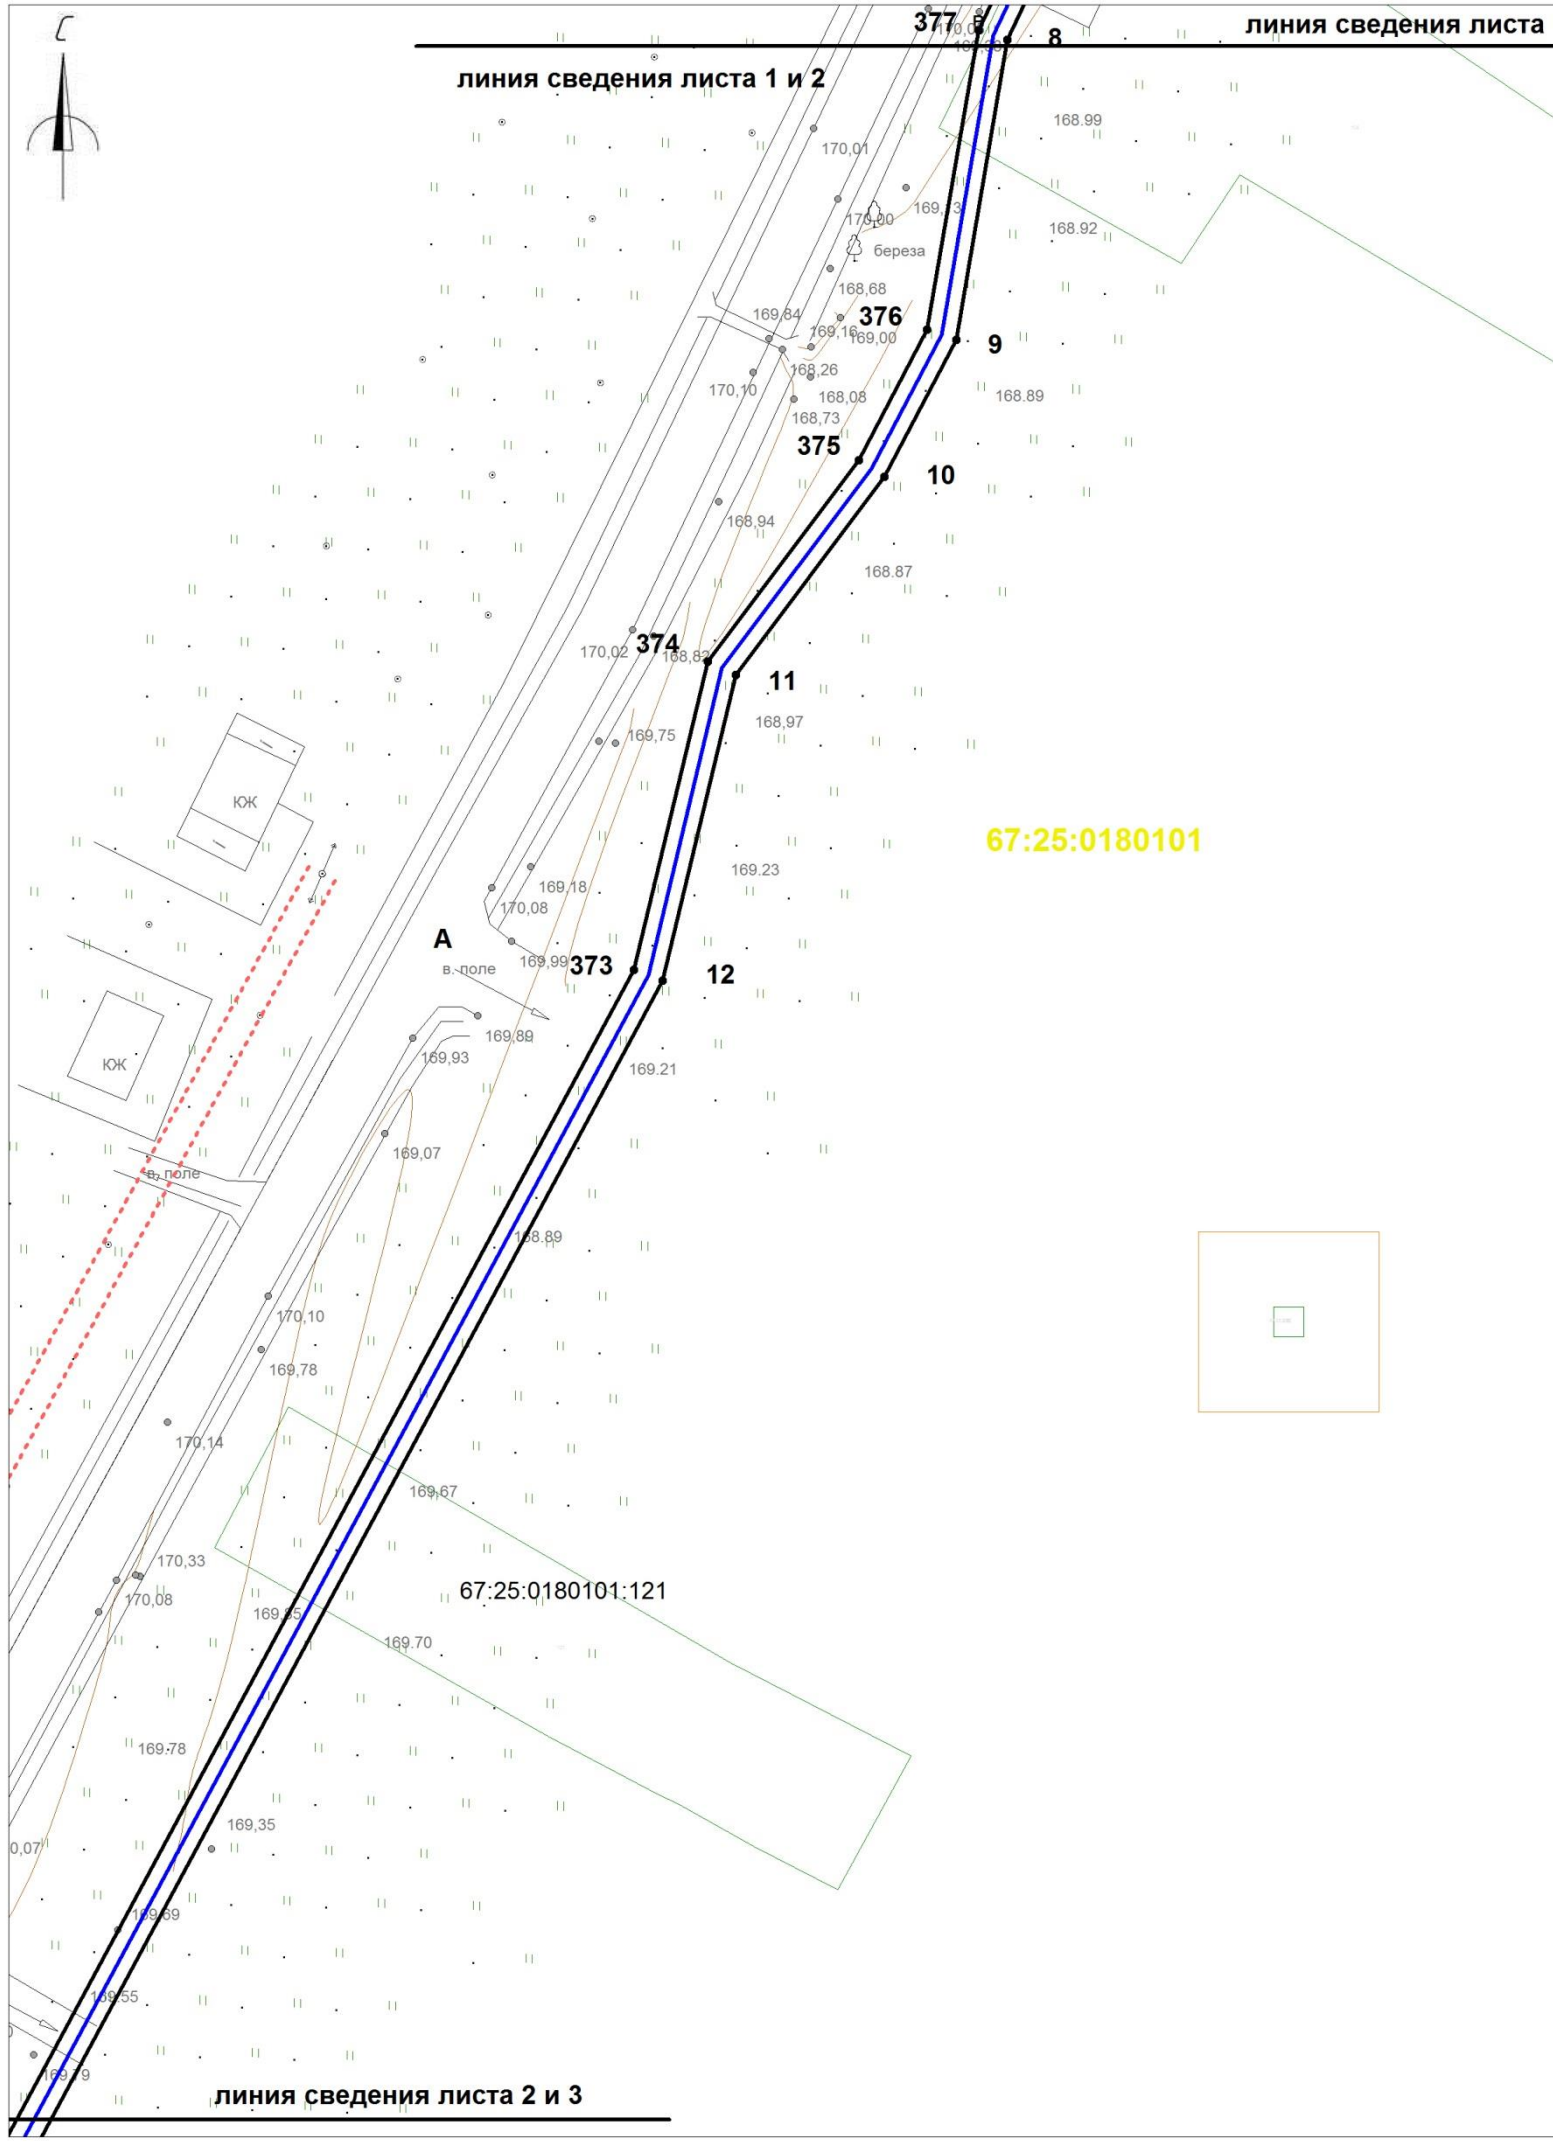


- Условные обозначения:
- границы охранной зоны линейного объекта
 - 1,2,... номера поворотных точек
 - поворотные точки
 - границы земельных участков, сведения о которых учтены в ГКН
 - границы образуемых земельных участков
 - границы образуемых частей земельных участков
 - граница кадастрового квартала
 - :0030432 обозначение кадастрового квартала
 - ось проектируемого линейного объекта высокого давления
 - :0030432:372 обозначение кадастрового номера земельного участка
 - охранная зона сущ. газопровода
 - охранная зона ЛЭП, ТП, электрокабеля
 - охранная зона водопровода
 - охранная зона объекта "Устранение цифрового неравенства" для нужд Смоленского филиала ПАО "Ростелеком", расположенного по адресу: Смоленская область, Ярцевский район, д.Зайцево, п.Льнозавода, д.Репино, д.Мушковицы, д.Староселье. д.Подроша 67.25.2.229.

						«Межпоселковый газопровод высокого давления от д.Репино до д.Львово Ярцевского района Смоленской области»			
						Смоленская область, Ярцевский район, Репинское с.п., Львовское с.п.			
Изм.	Кол.	Лис	Нед	Подп.	Дат	Проект планировки территории	Стадия	Лист	Листов
исполнил		Толстошеев					-	2	39
проверил		Легков А.М.				Чертеж охранной зоны М 1:1000	ООО «ИТЦ Основа»		

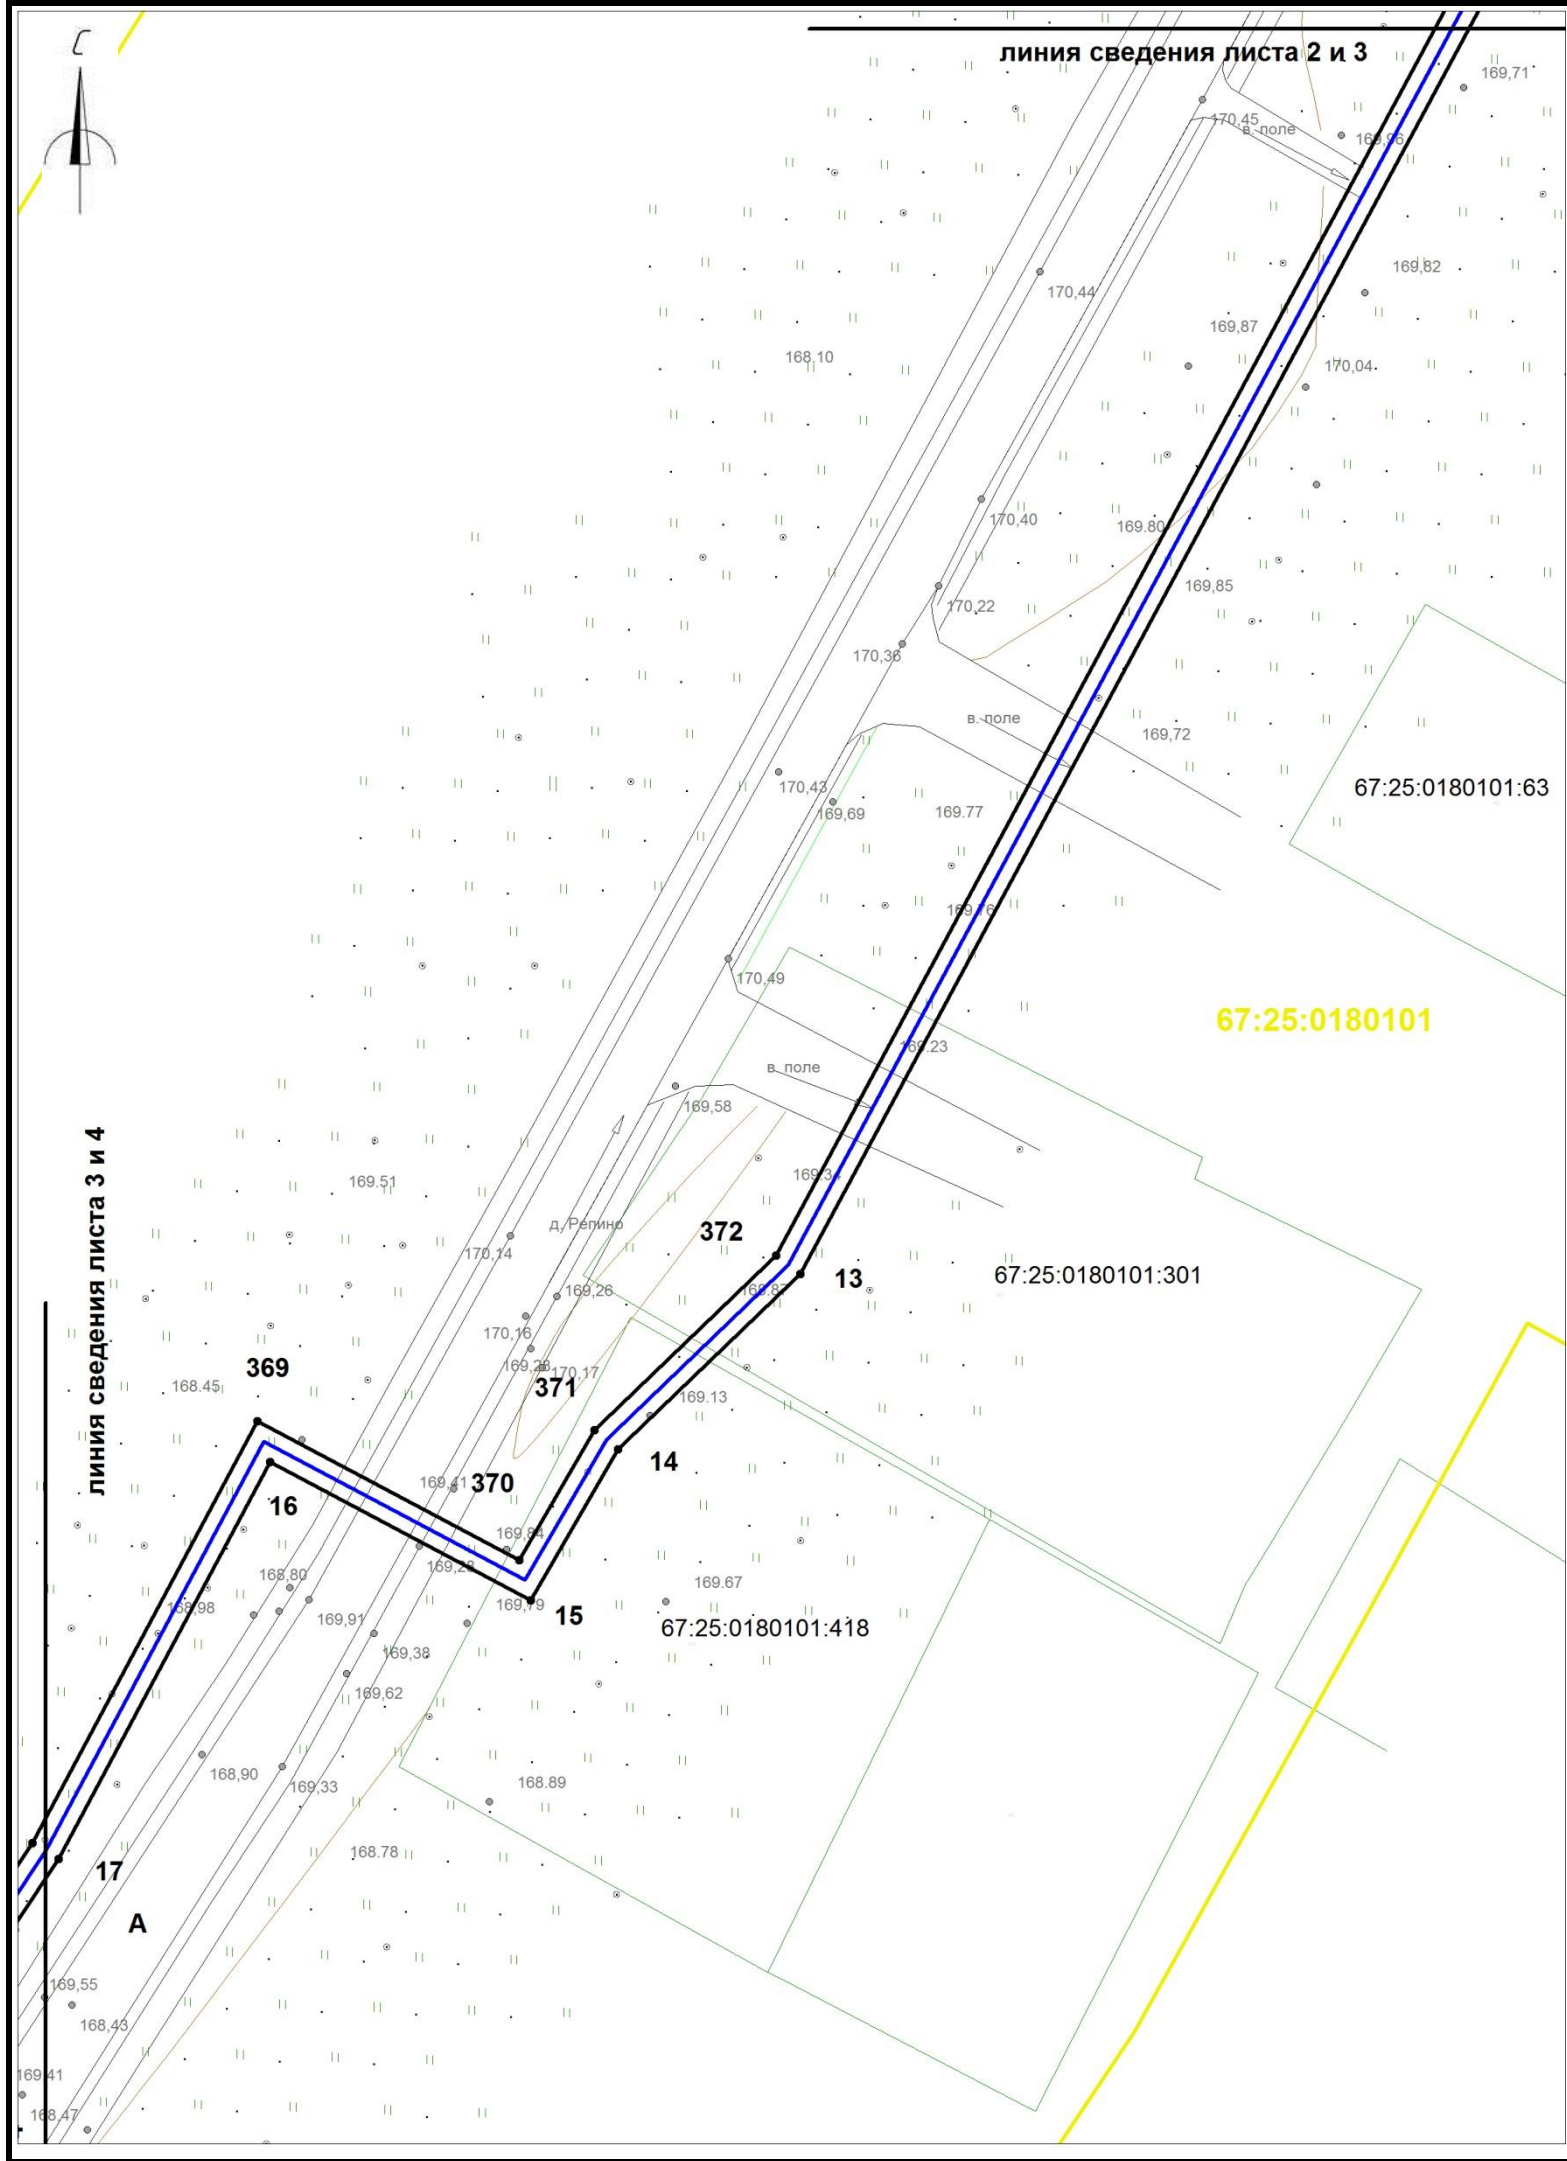


- Условные обозначения:
- границы охранной зоны линейного объекта
 - 1,2,... номера поворотных точек
 - поворотные точки
 - границы земельных участков, сведения о которых учтены в ГКН
 - границы образуемых земельных участков
 - границы образуемых частей земельных участков
 - граница кадастрового квартала
 - :0030432 обозначение кадастрового квартала
 - ось проектируемого линейного объекта высокого давления
 - :0030432:372 обозначение кадастрового номера земельного участка
 - охранная зона сущ. газопровода
 - охранная зона ЛЭП, ТП, электрокабеля
 - охранная зона водопровода
 - охранная зона объекта "Устранение цифрового неравенства" для нужд Смоленского филиала ПАО "Ростелеком", расположенного по адресу: Смоленская область, Ярцевский район, д.Зайцево, п.Льнозавода, д.Репино, д.Мушковицы, д.Староселье, д.Подроща 67.25.2.229.

						«Межпоселковый газопровод высокого давления от д.Репино до д.Львово Ярцевского района Смоленской области»			
						Смоленская область, Ярцевский район, Репинское с.п., Львовское с.п.			
Изм.	Кол.	Лис	№д	Подп.	Дат	Проект планировки территории	Стадия	Лист	Листов
исполнил	Толстошеев						-	3	39
проверил	Легков А.М.					Чертеж охранной зоны М 1:1000	ООО «ИТЦ Основа»		

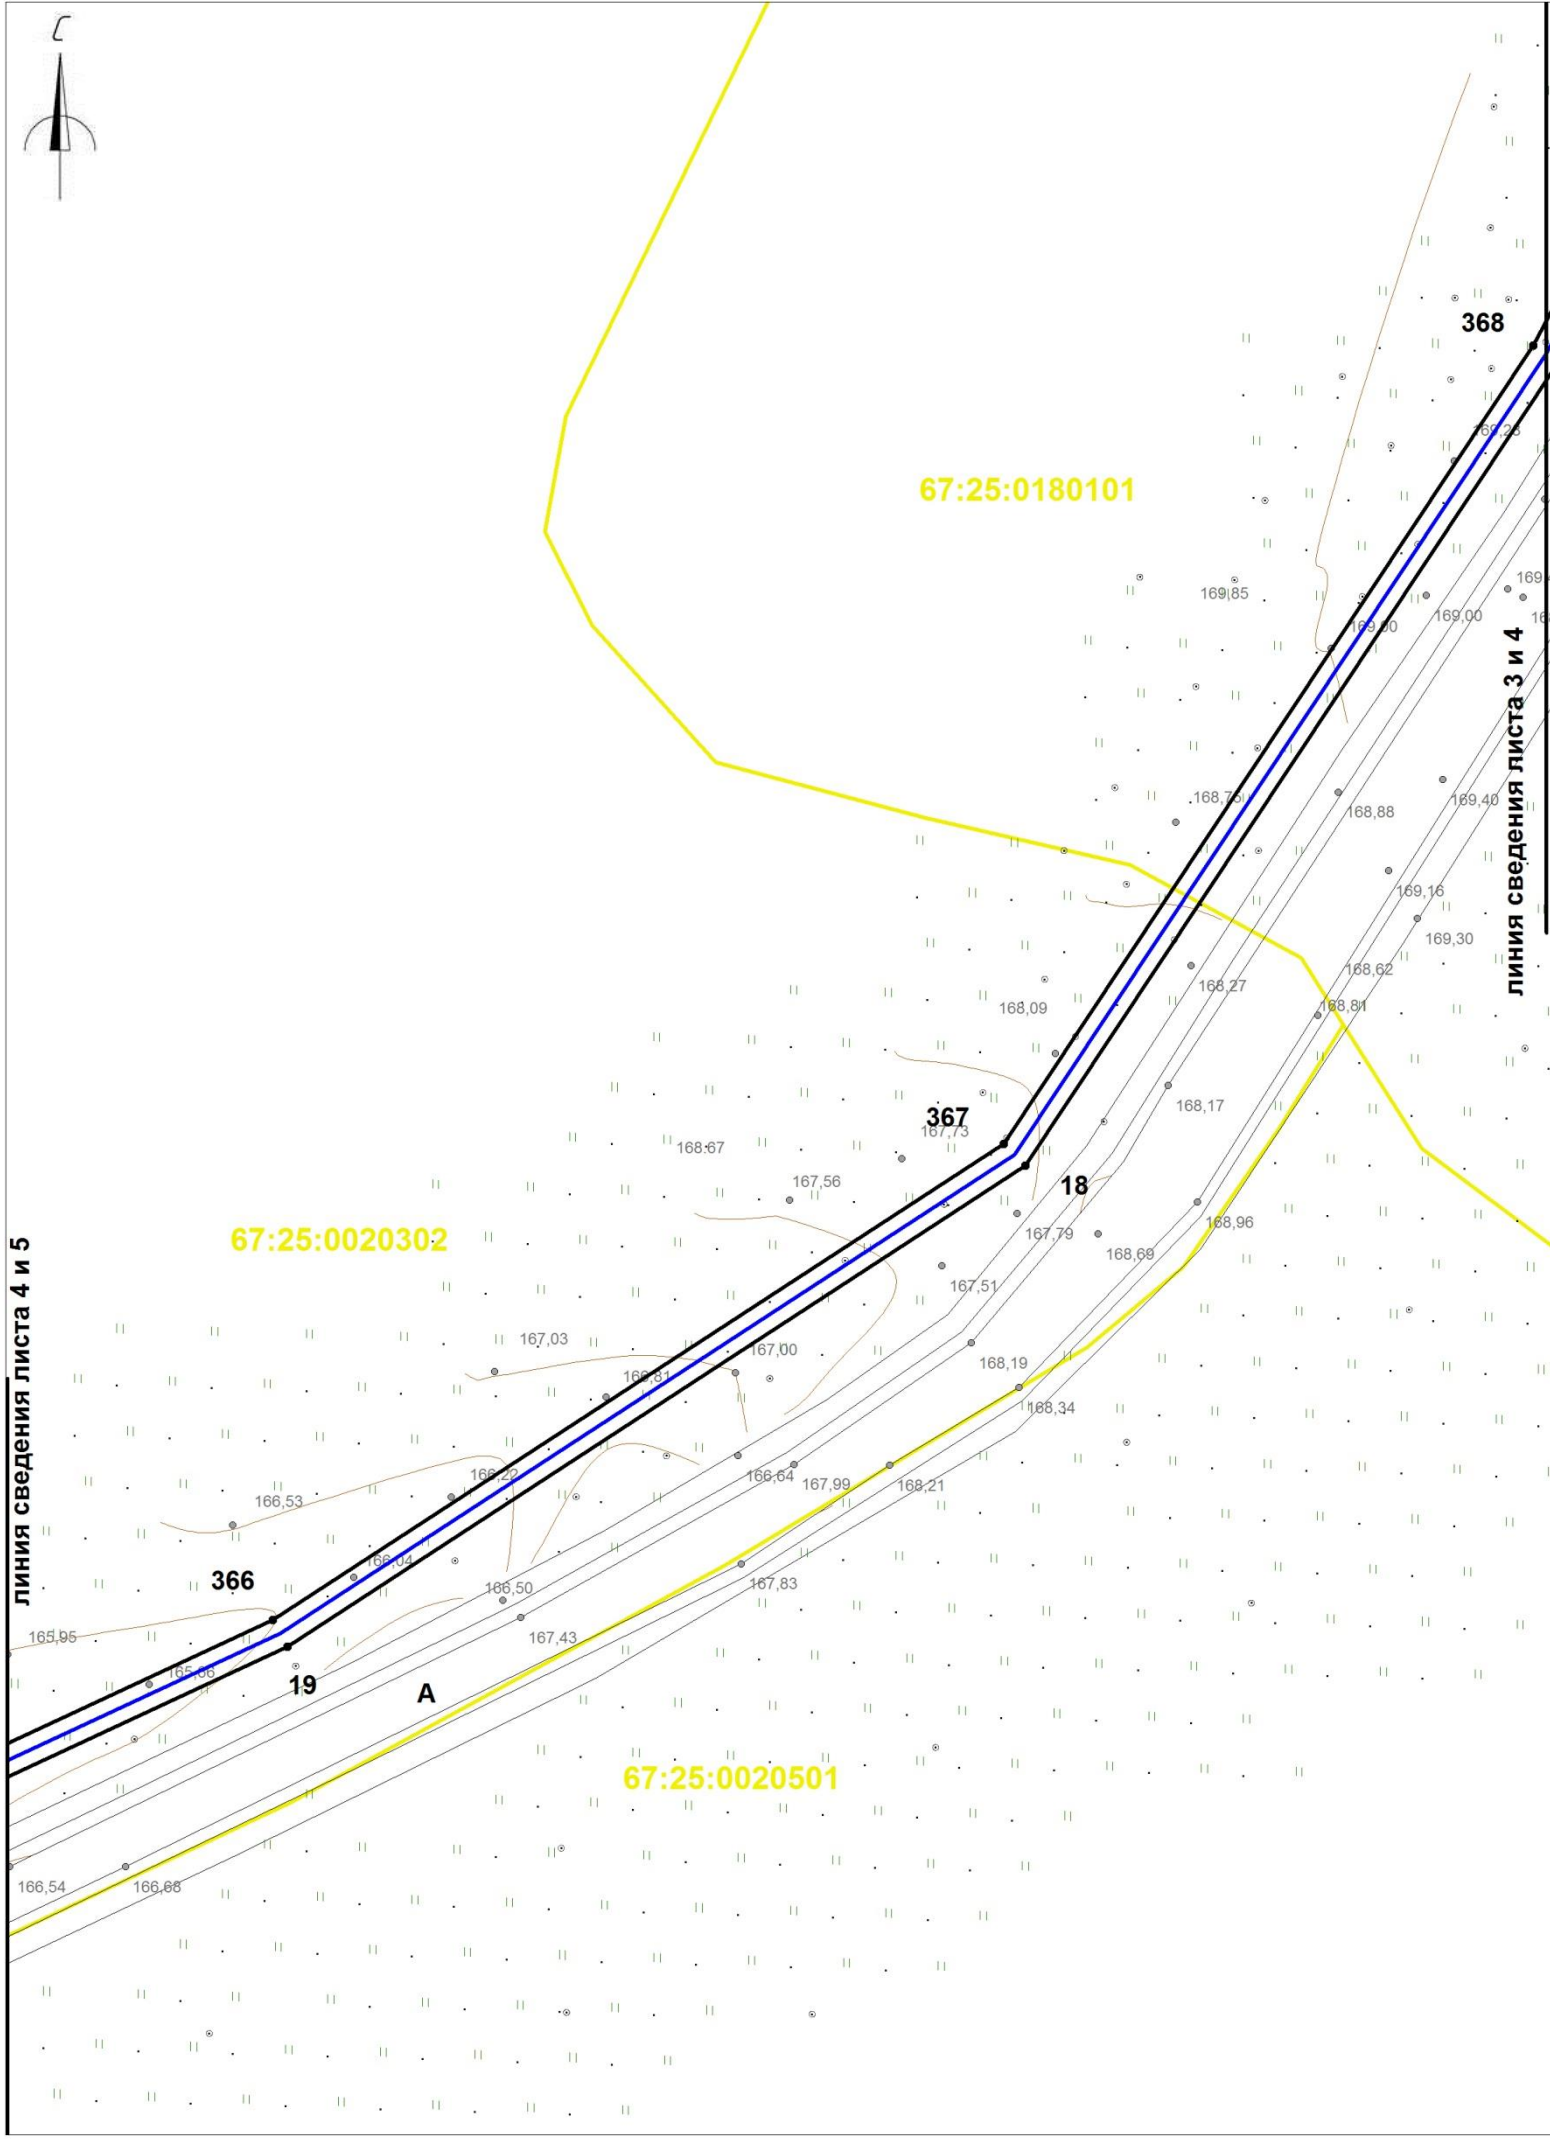

- Условные обозначения:
- границы охранной зоны линейного объекта
 - 1,2,... номера поворотных точек
 - поворотные точки
 - границы земельных участков, сведения о которых учтены в ГКН
 - границы образуемых земельных участков
 - границы образуемых частей земельных участков
 - граница кадастрового квартала
 - :0030432 обозначение кадастрового квартала
 - ось проектируемого линейного объекта высокого давления
 - :0030432:372 обозначение кадастрового номера земельного участка
 - охранный зона сущ. газопровода
 - охранный зона ЛЭП, ТП, электрокабеля
 - охранный зона водопровода
 - охранный зона объекта "Устранение цифрового неравенства" для нужд Смоленского филиала ПАО "Ростелеком", расположенного по адресу: Смоленская область, Ярцевский район, д.Зайцево, п.Льнозавода, д.Репино, д.Мушковицы, д.Староселье, д.Подроща 67.25.2.229.

						«Межпоселковый газопровод высокого давления от д.Репино до д.Львова Ярцевского района Смоленской области»			
						Смоленская область, Ярцевский район, Репинское с.п., Львовское с.п.			
Изм.	Кол.	Лис	№д	Подп.	Дат	Проект планировки территории	Стадия	Лист	Листов
исполнил	Толстошеев						-	4	39
проверил	Легков А.М.					Чертеж охранной зоны М 1:1000	ООО «ИТЦ Основа»		

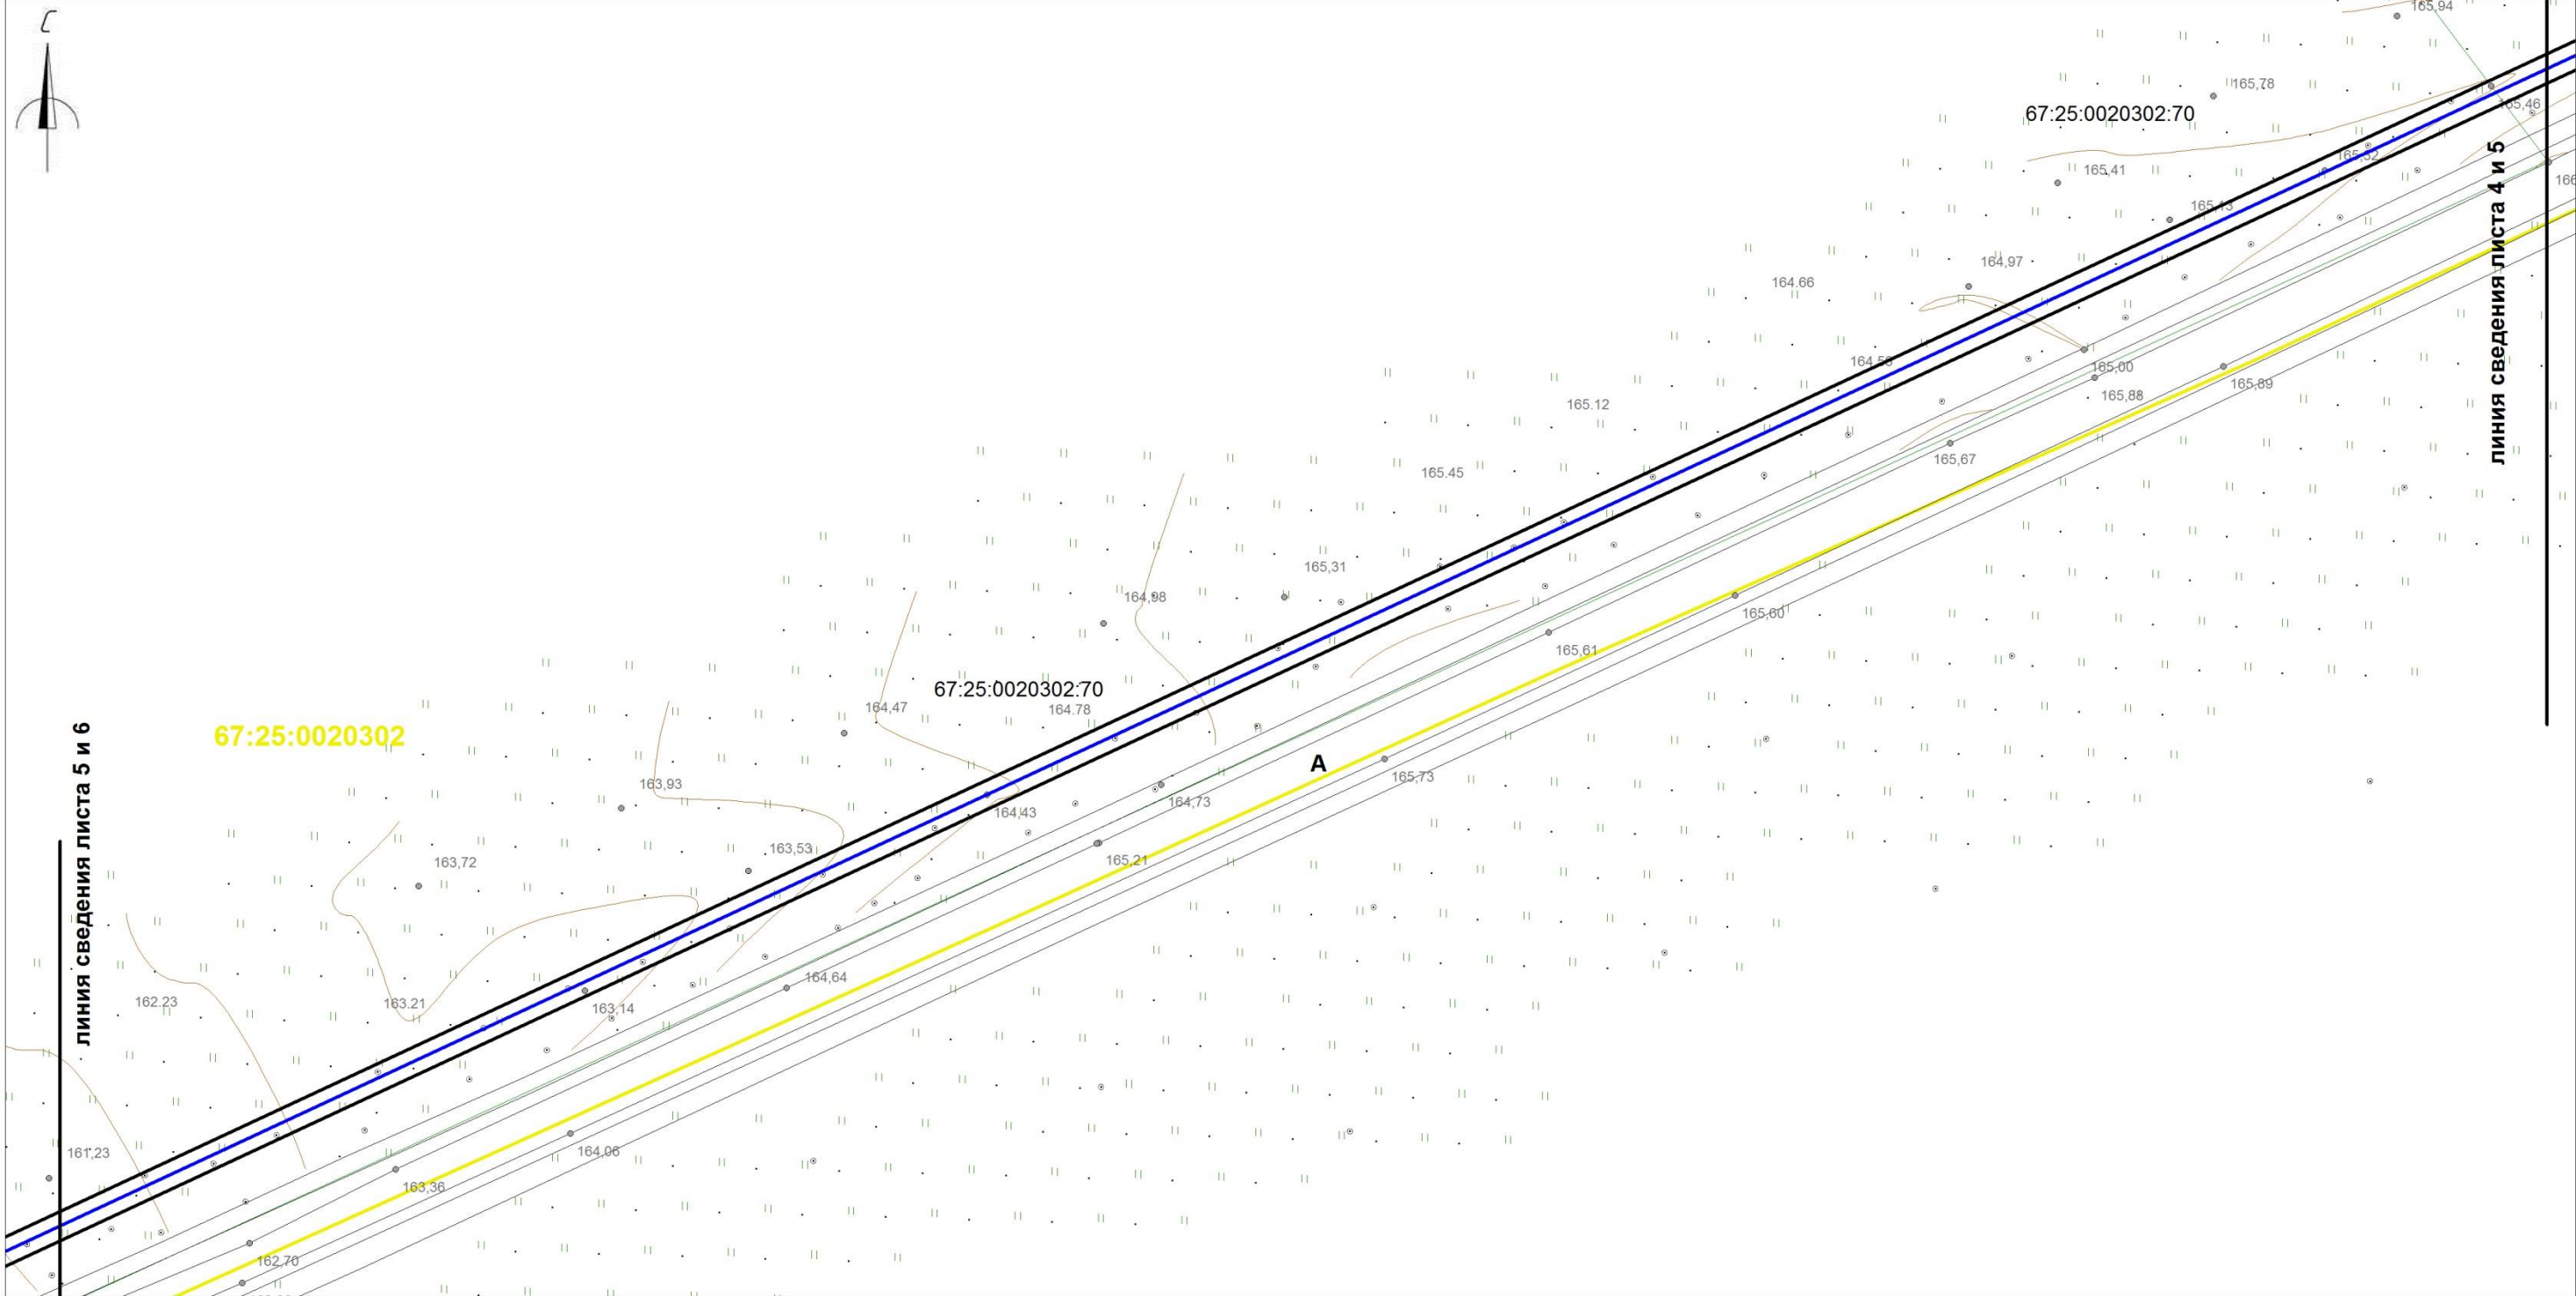

Условные обозначения:


- 1,2,...

•

границы охранной зоны линейного объекта
номера поворотных точек
поворотные точки
границы земельных участков, сведения о которых учтены в ГКН
границы образуемых земельных участков
границы образуемых частей земельных участков
граница кадастрового квартала
0030432 обозначение кадастрового квартала
- 0030432:372

ось проектируемого линейного объекта высокого давления
обозначение кадастрового номера земельного участка
охранная зона сущ. газопровода
охранная зона ЛЭП, ТП, электрокабеля
охранная зона водопровода
охранная зона объекта "Устранение цифрового неравенства" для нужд Смоленского филиала ПАО "Ростелеком", расположенного по адресу: Смоленская область, Ярцевский район, д.Зайцево, п.Льнозавода, д.Репино, д.Мушковицы, д.Староселье, д.Подроща 67.25.2.229.


						«Межпоселковый газопровод высокого давления от д.Репино до д.Львово Ярцевского района Смоленской области»			
						Смоленская область, Ярцевский район, Репинское с.п., Львовское с.п.			
Изм.	Кол.	Лис	№д	Подп.	Дат	Проект планировки территории	Стадия	Лист	Листов
исполнил	Толстошеев						-	5	39
проверил	Легков А.М.								
						Чертеж охранной зоны М 1:1000	ООО «ИТЦ Основа»		

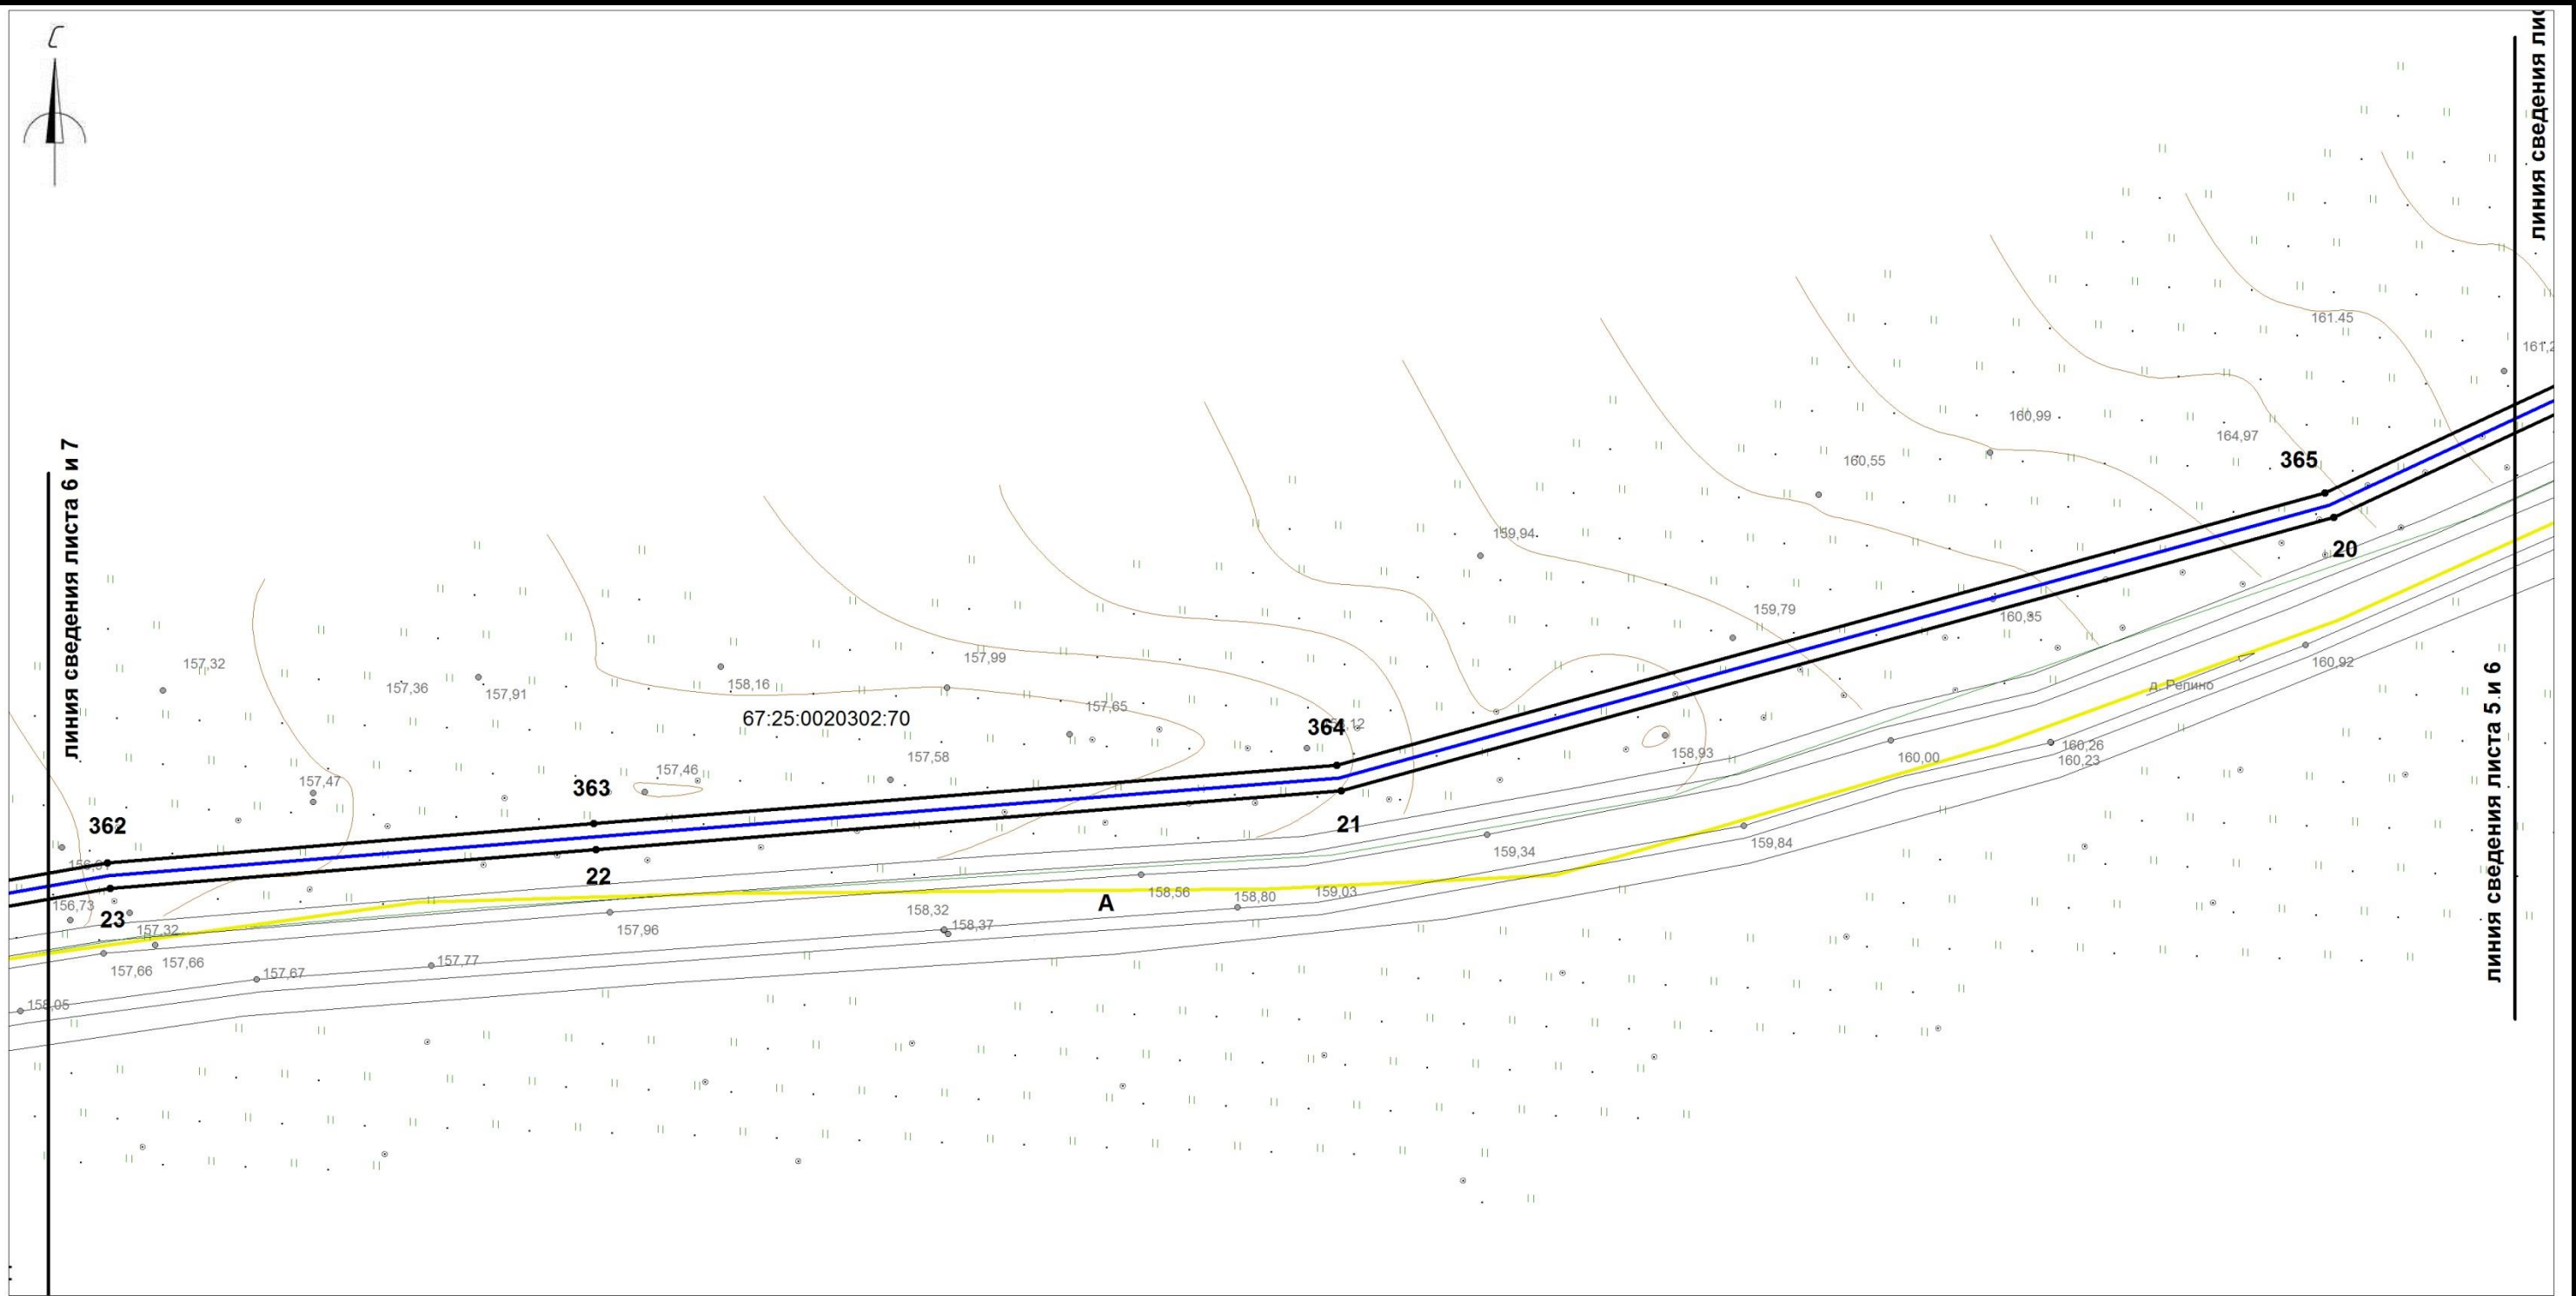

Условные обозначения:

- границы охранной зоны линейного объекта
- 1,2,... номера поворотных точек
- поворотные точки
- границы земельных участков, сведения о которых учтены в ГКН
- границы образуемых земельных участков
- границы образуемых частей земельных участков
- граница кадастрового квартала
- :0030432 обозначение кадастрового квартала
- ось проектируемого линейного объекта высокого давления
- :0030432:372 обозначение кадастрового номера земельного участка
- охранный зона сущ. газопровода
- охранный зона ЛЭП, ТП, электрокабеля
- охранный зона водопровода
- охранный зона объекта "Устранение цифрового неравенства" для нужд Смоленского филиала ПАО "Ростелеком", расположенного по адресу: Смоленская область, Ярцевский район, д.Зайцево, п.Льновозава, д.Репино, д.Мушковици, д.Староселье, д.Подроща 67.25.2.229.

						«Межпоселковый газопровод высокого давления от д.Репино до д.Львово Ярцевского района Смоленской области»			
						Смоленская область, Ярцевский район, Репинское с.п., Львовское с.п.			
Изм.	Кол.	Лис	№д	Подп.	Дат	Проект планировки территории	Стадия	Лист	Листов
исполнил	Толстошеев						-	6	39
проверил	Легков А.М.					Чертеж охранной зоны М 1:1000	ООО «ИТЦ Основа»		

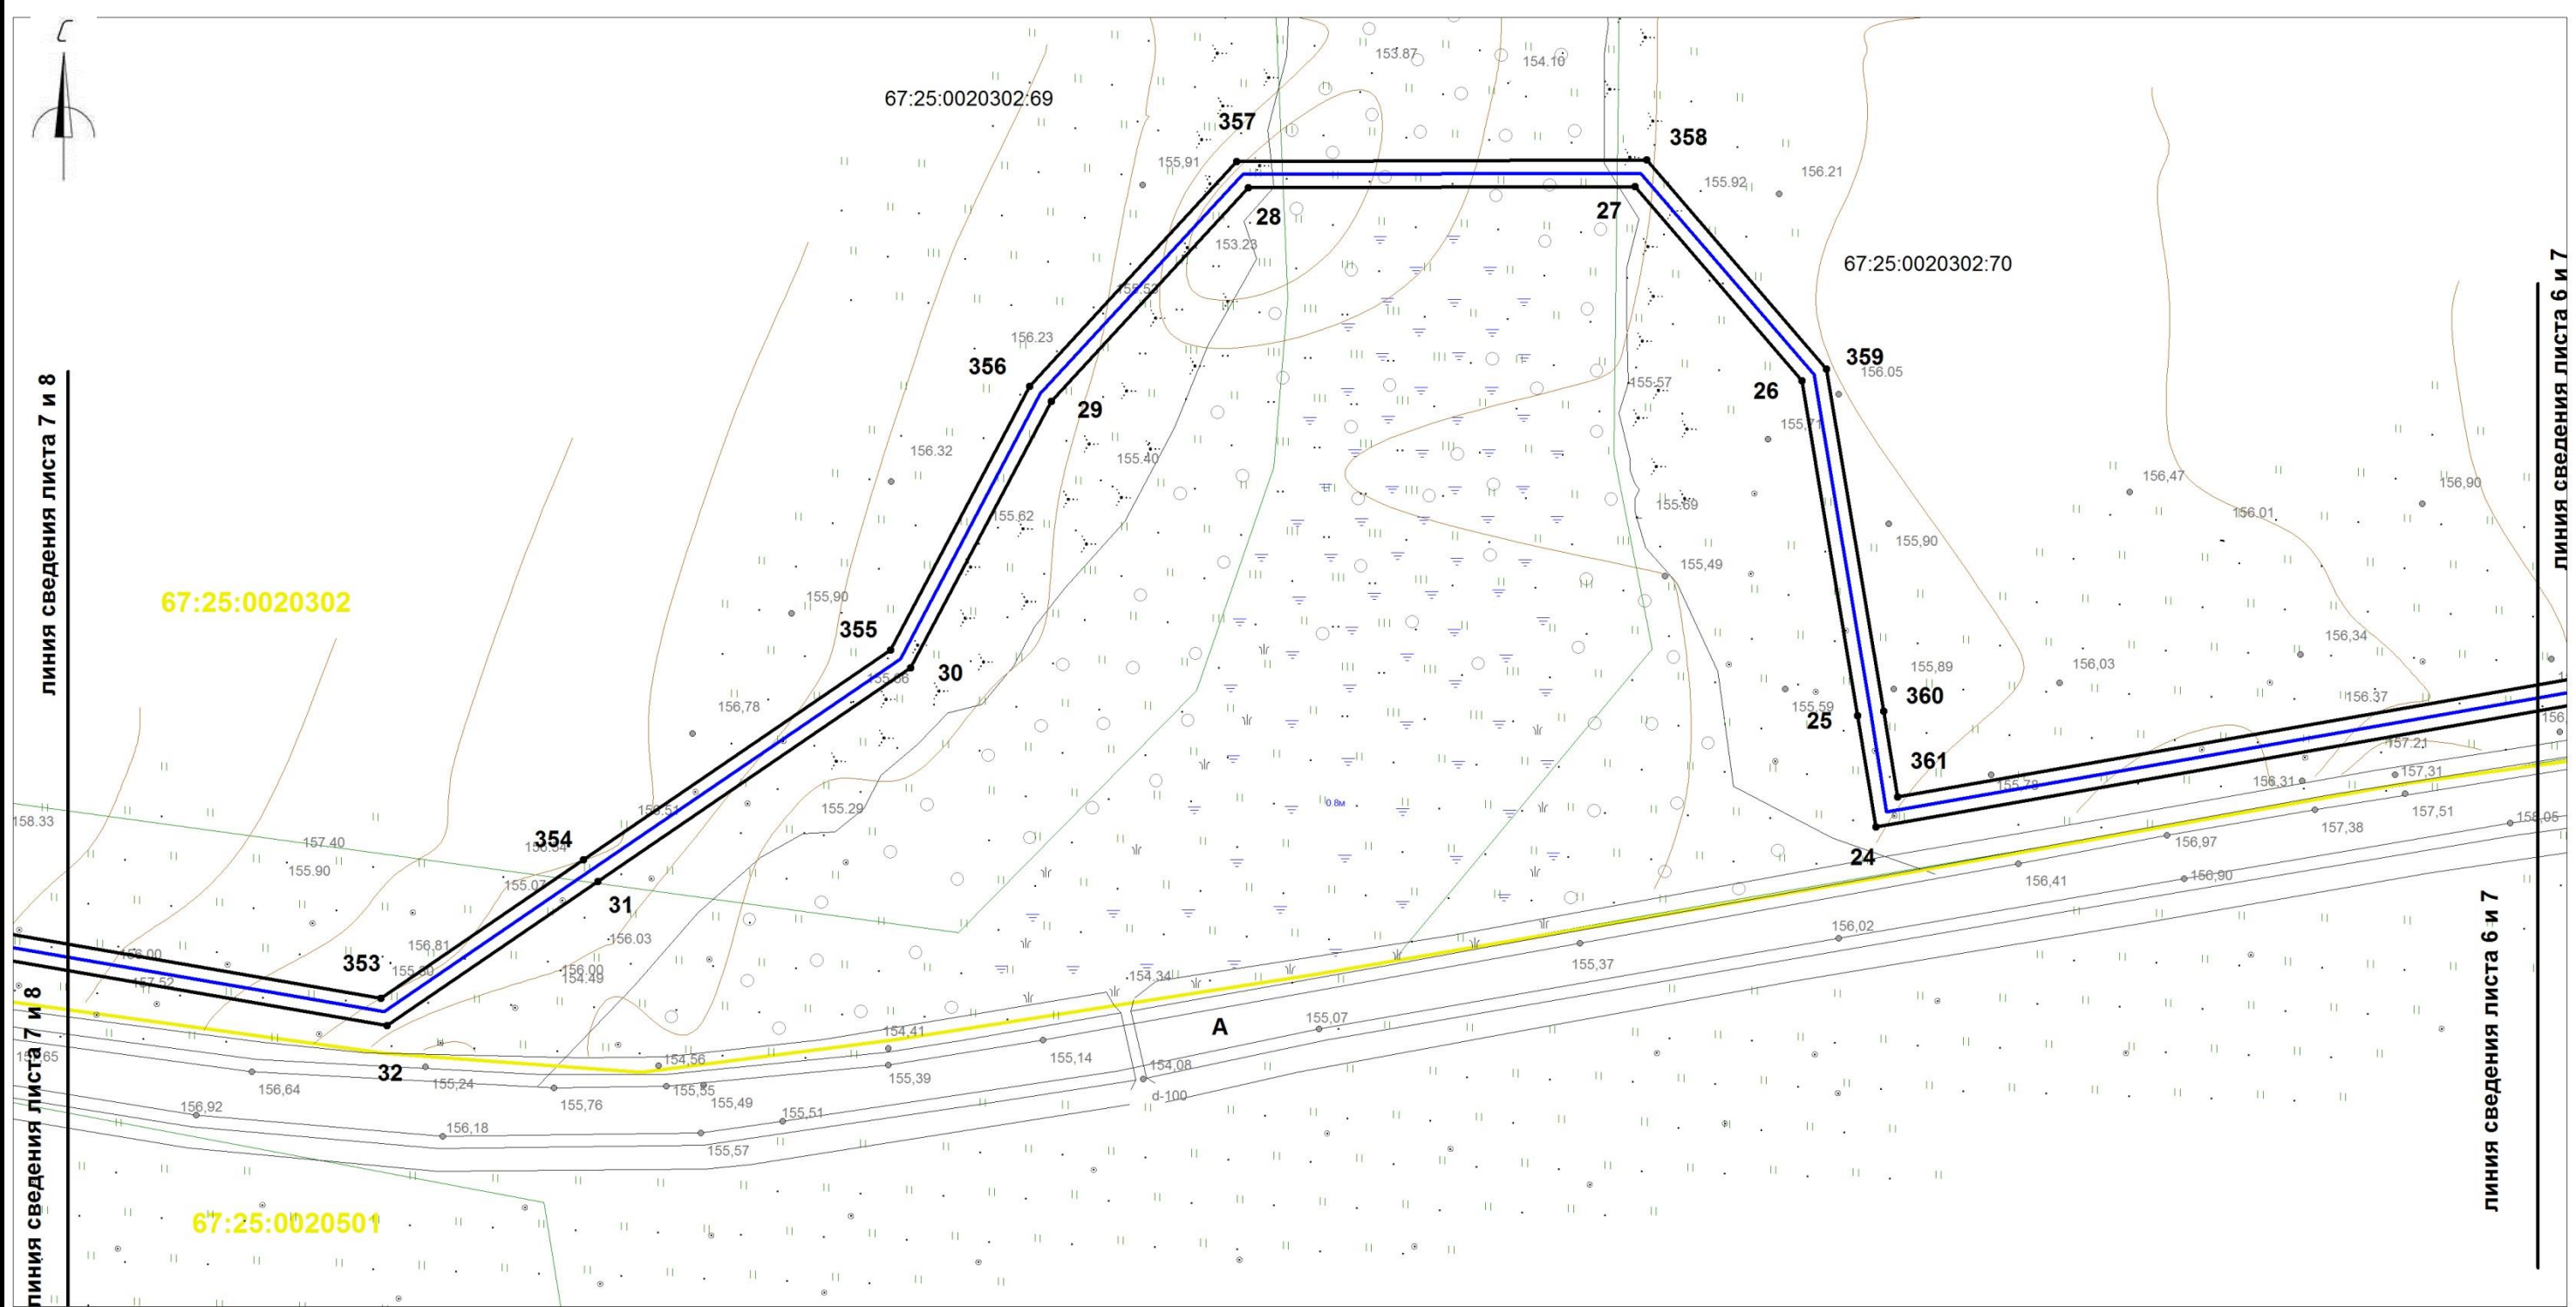

Условные обозначения:

- 1,2,...

поворотные точки

границы земельных участков, сведения о которых учтены в ГКН

границы образуемых земельных участков

границы образуемых частей земельных участков

граница кадастрового квартала

0030432

обозначение кадастрового квартала
- 0030432:372

обозначение кадастрового номера земельного участка


охранная зона сущ. газопровода

охранная зона ЛЭП, ТП, электрокабеля

охранная зона водопровода

охранная зона объекта "Устранение цифрового неравенства" для нужд Смоленского филиала ПАО "Ростелеком", расположенного по адресу: Смоленская область, Ярцевский район, д.Зайцево, п.Льнозавода, д.Репино, д.Мушковицы, д.Староселье, д.Подроща 67.25.2.229.

						«Межпоселковый газопровод высокого давления от д.Репино до д.Львово Ярцевского района Смоленской области»			
						Смоленская область, Ярцевский район, Репинское с.п., Львовское с.п.			
Изм.	Кол.	Лис	№д	Подп.	Дат	Проект планировки территории	Стадия	Лист	Листов
исполнил		Толстошеев					-	7	39
проверил		Легков А.М.				Чертеж охранной зоны М 1:1000	ООО «ИТЦ Основа»		

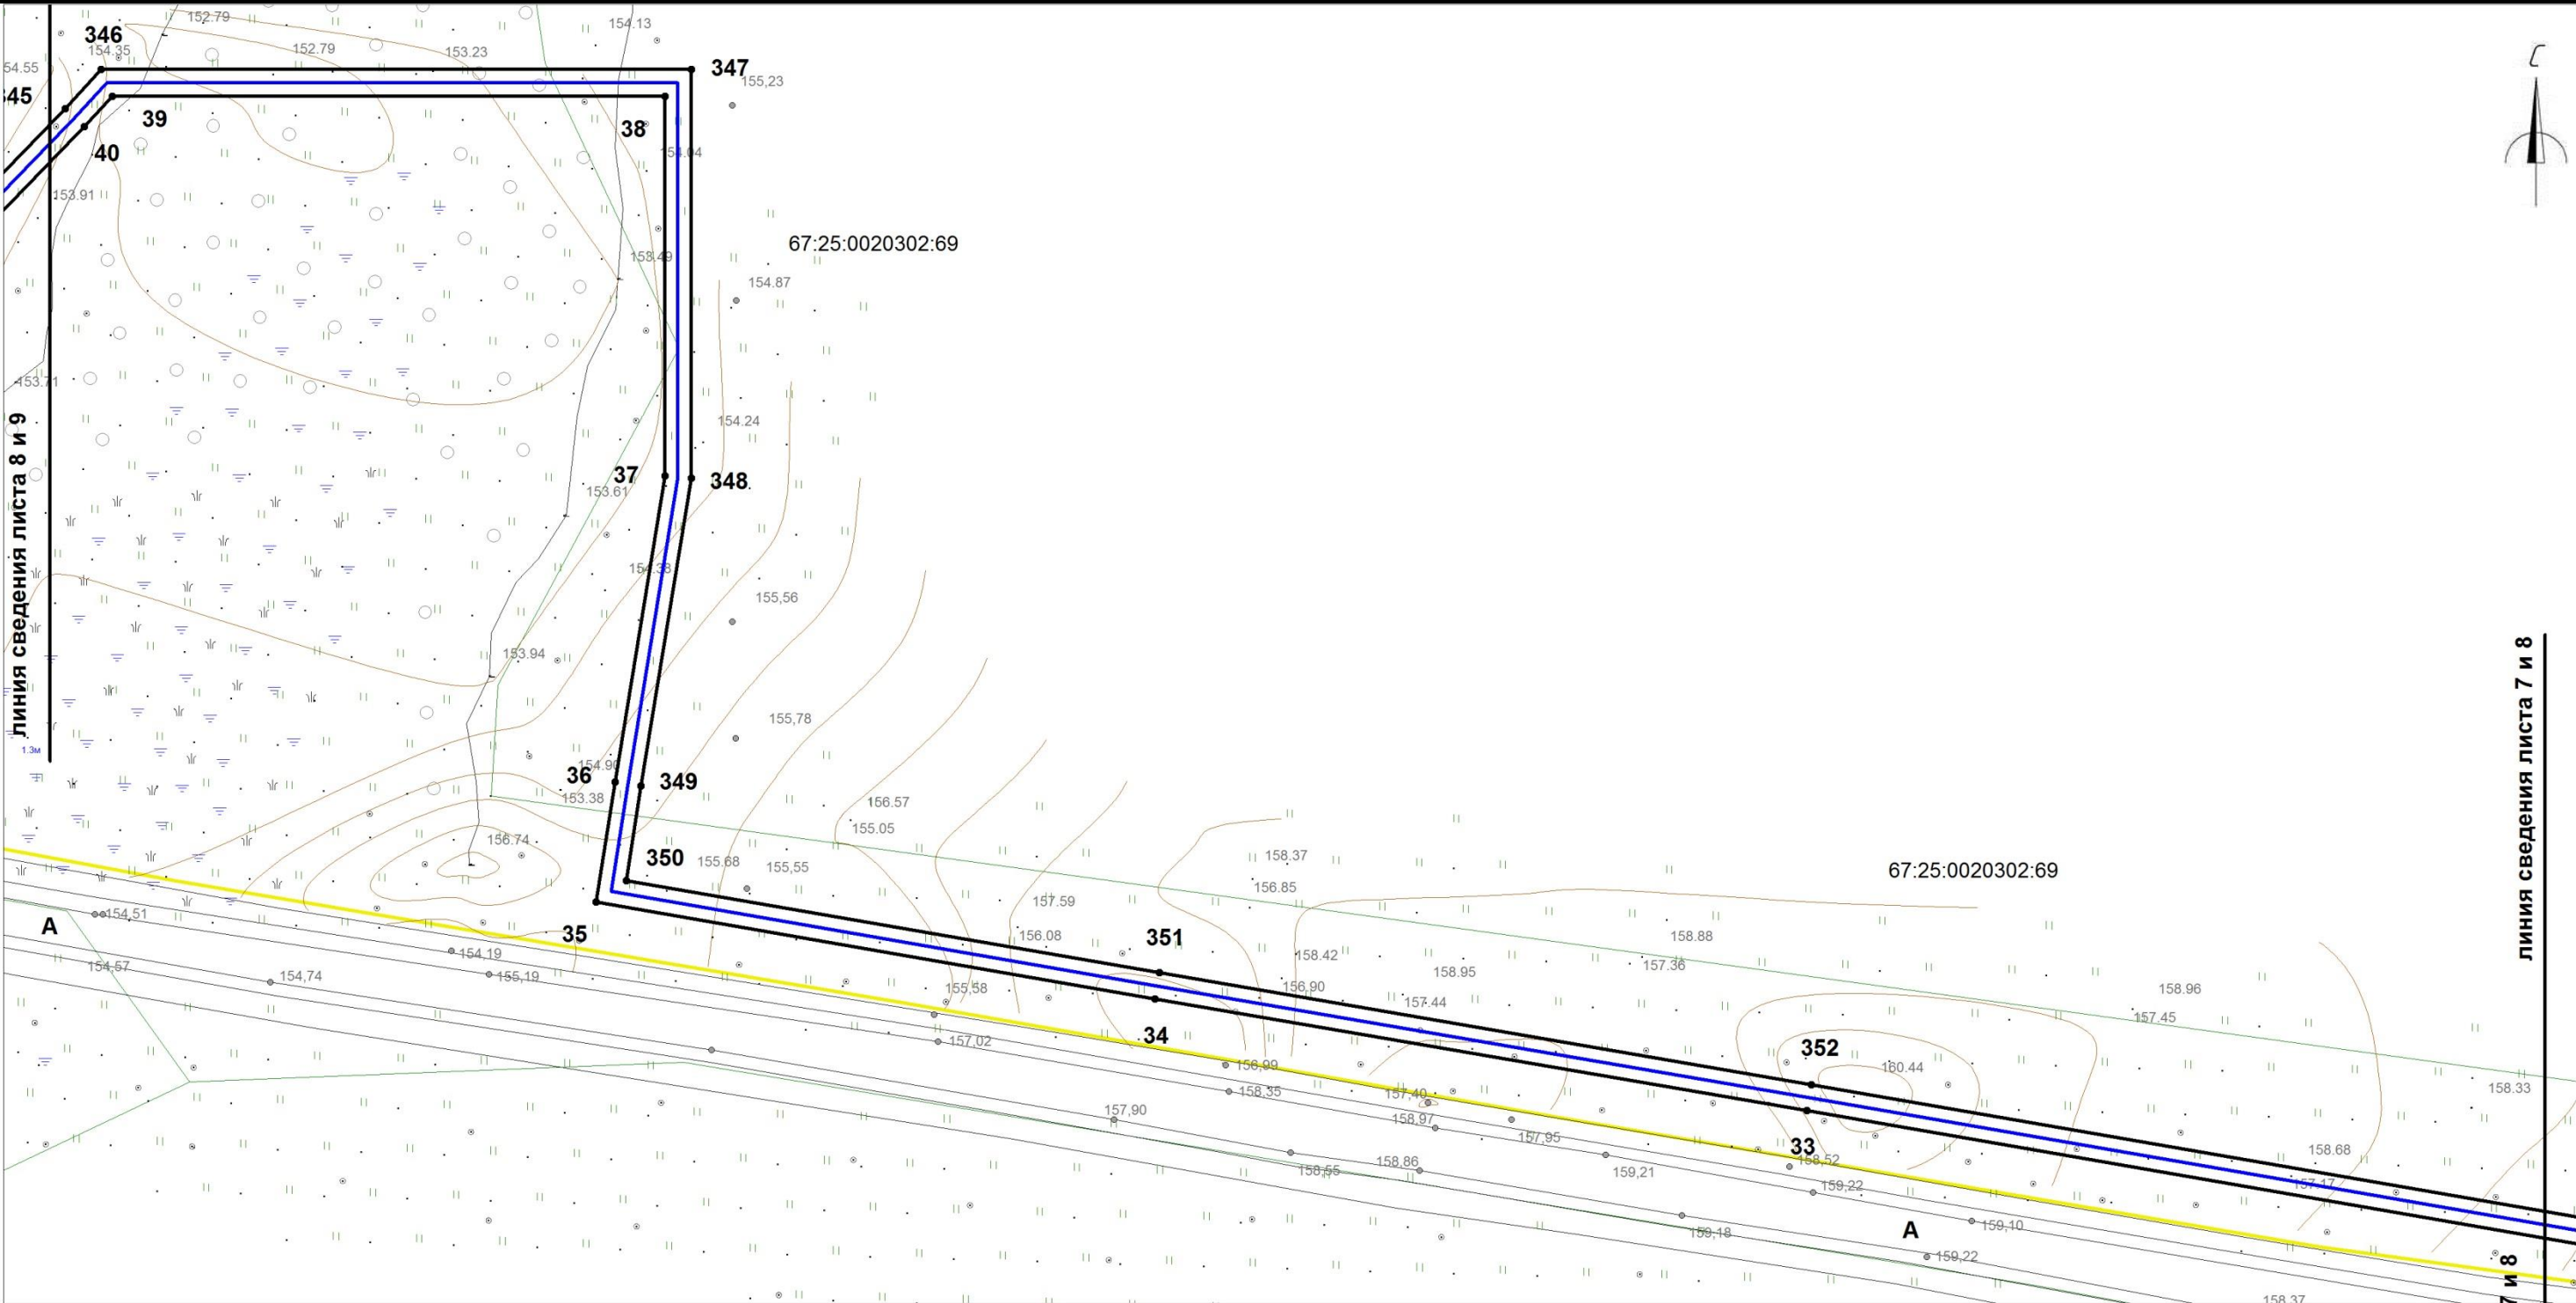

Условные обозначения:


- 1,2,...

•

границы охранной зоны линейного объекта
номера поворотных точек
поворотные точки
границы земельных участков, сведения о которых учтены в ГКН
границы образуемых земельных участков
границы образуемых частей земельных участков
граница кадастрового квартала
0030432 обозначение кадастрового квартала
- 0030432:372

ось проектируемого линейного объекта высокого давления
обозначение кадастрового номера земельного участка
охранная зона сущ. газопровода
охранная зона ЛЭП, ТП, электрокабеля
охранная зона водопровода
охранная зона объекта "Устранение цифрового неравенства" для нужд Смоленского филиала ПАО "Ростелеком", расположенного по адресу: Смоленская область, Ярцевский район, д.Зайцево, п.Льнозавода, д.Репино, д.Мушковицы, д.Староселье, д.Подроща 67.25.2.229.

						«Межпоселковый газопровод высокого давления от д.Репино до д.Львово Ярцевского района Смоленской области»			
						Смоленская область, Ярцевский район, Репинское с.п., Львовское с.п.			
Изм.	Кол.	Лис	№д	Подп.	Дат	Проект планировки территории	Стадия	Лист	Листов
исполнил		Толстошеев					-	8	39
проверил		Легков А.М.				Чертеж охранной зоны М 1:1000	ООО «ИТЦ Основа»		

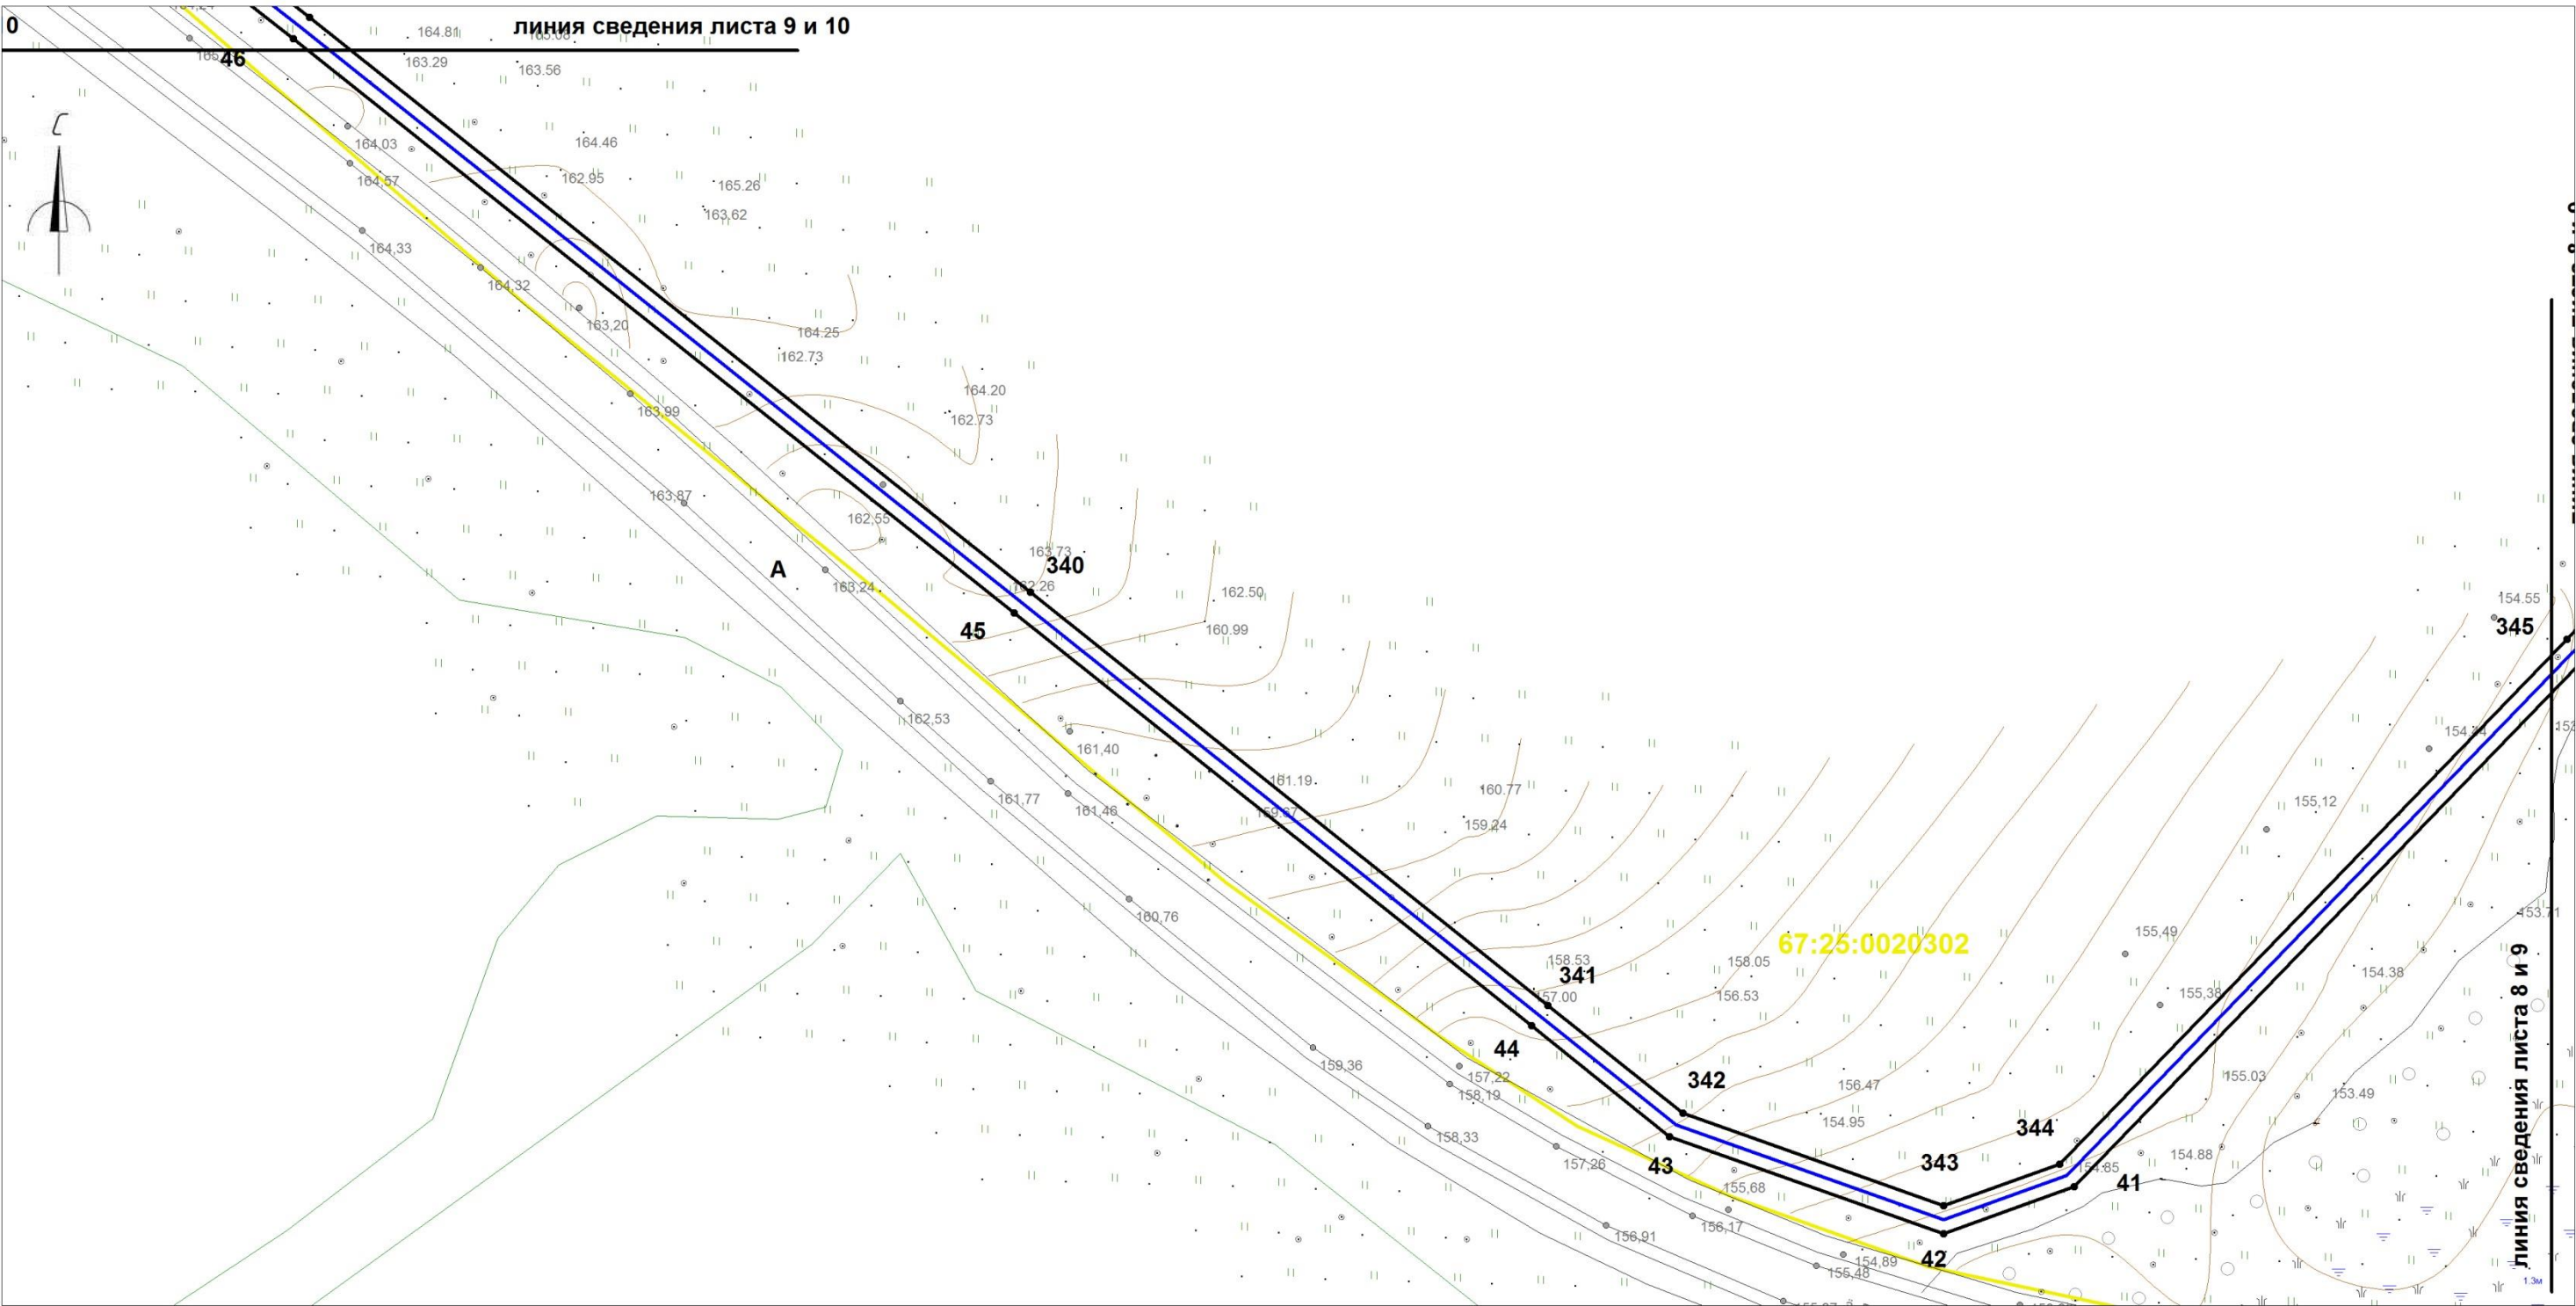


Условные обозначения:

- границы охранной зоны линейного объекта
- 1,2,... номера поворотных точек
- поворотные точки
- границы земельных участков, сведения о которых учтены в ГКН
- границы образуемых земельных участков
- границы образуемых частей земельных участков
- граница кадастрового квартала
- 0030432 обозначение кадастрового квартала

- ось проектируемого линейного объекта высокого давления
- 0030432:372 обозначение кадастрового номера земельного участка
- охранная зона сущ. газопровода
- охранная зона ЛЭП, ТП, электрокабеля
- охранная зона водопровода
- охранная зона объекта "Устранение цифрового неравенства" для нужд Смоленского филиала ПАО "Ростелеком", расположенного по адресу: Смоленская область, Ярцевский район, д.Зайцево, п.Льнозавода, д.Репино, д.Мушковичи, д.Староселье, д.Подроща 67.25.2.229.

						«Межпоселковый газопровод высокого давления от д.Репино до д.Львово Ярцевского района Смоленской области»			
						Смоленская область, Ярцевский район, Репинское с.п., Львовское с.п.			
Изм.	Кол.	Лис	№д	Подп.	Дат	Проект планировки территории	Стадия	Лист	Листов
исполнил	Толстошеев						-	9	39
проверил	Легков А.М.					Чертеж охранной зоны М 1:1000	ООО «ИТЦ Основа»		

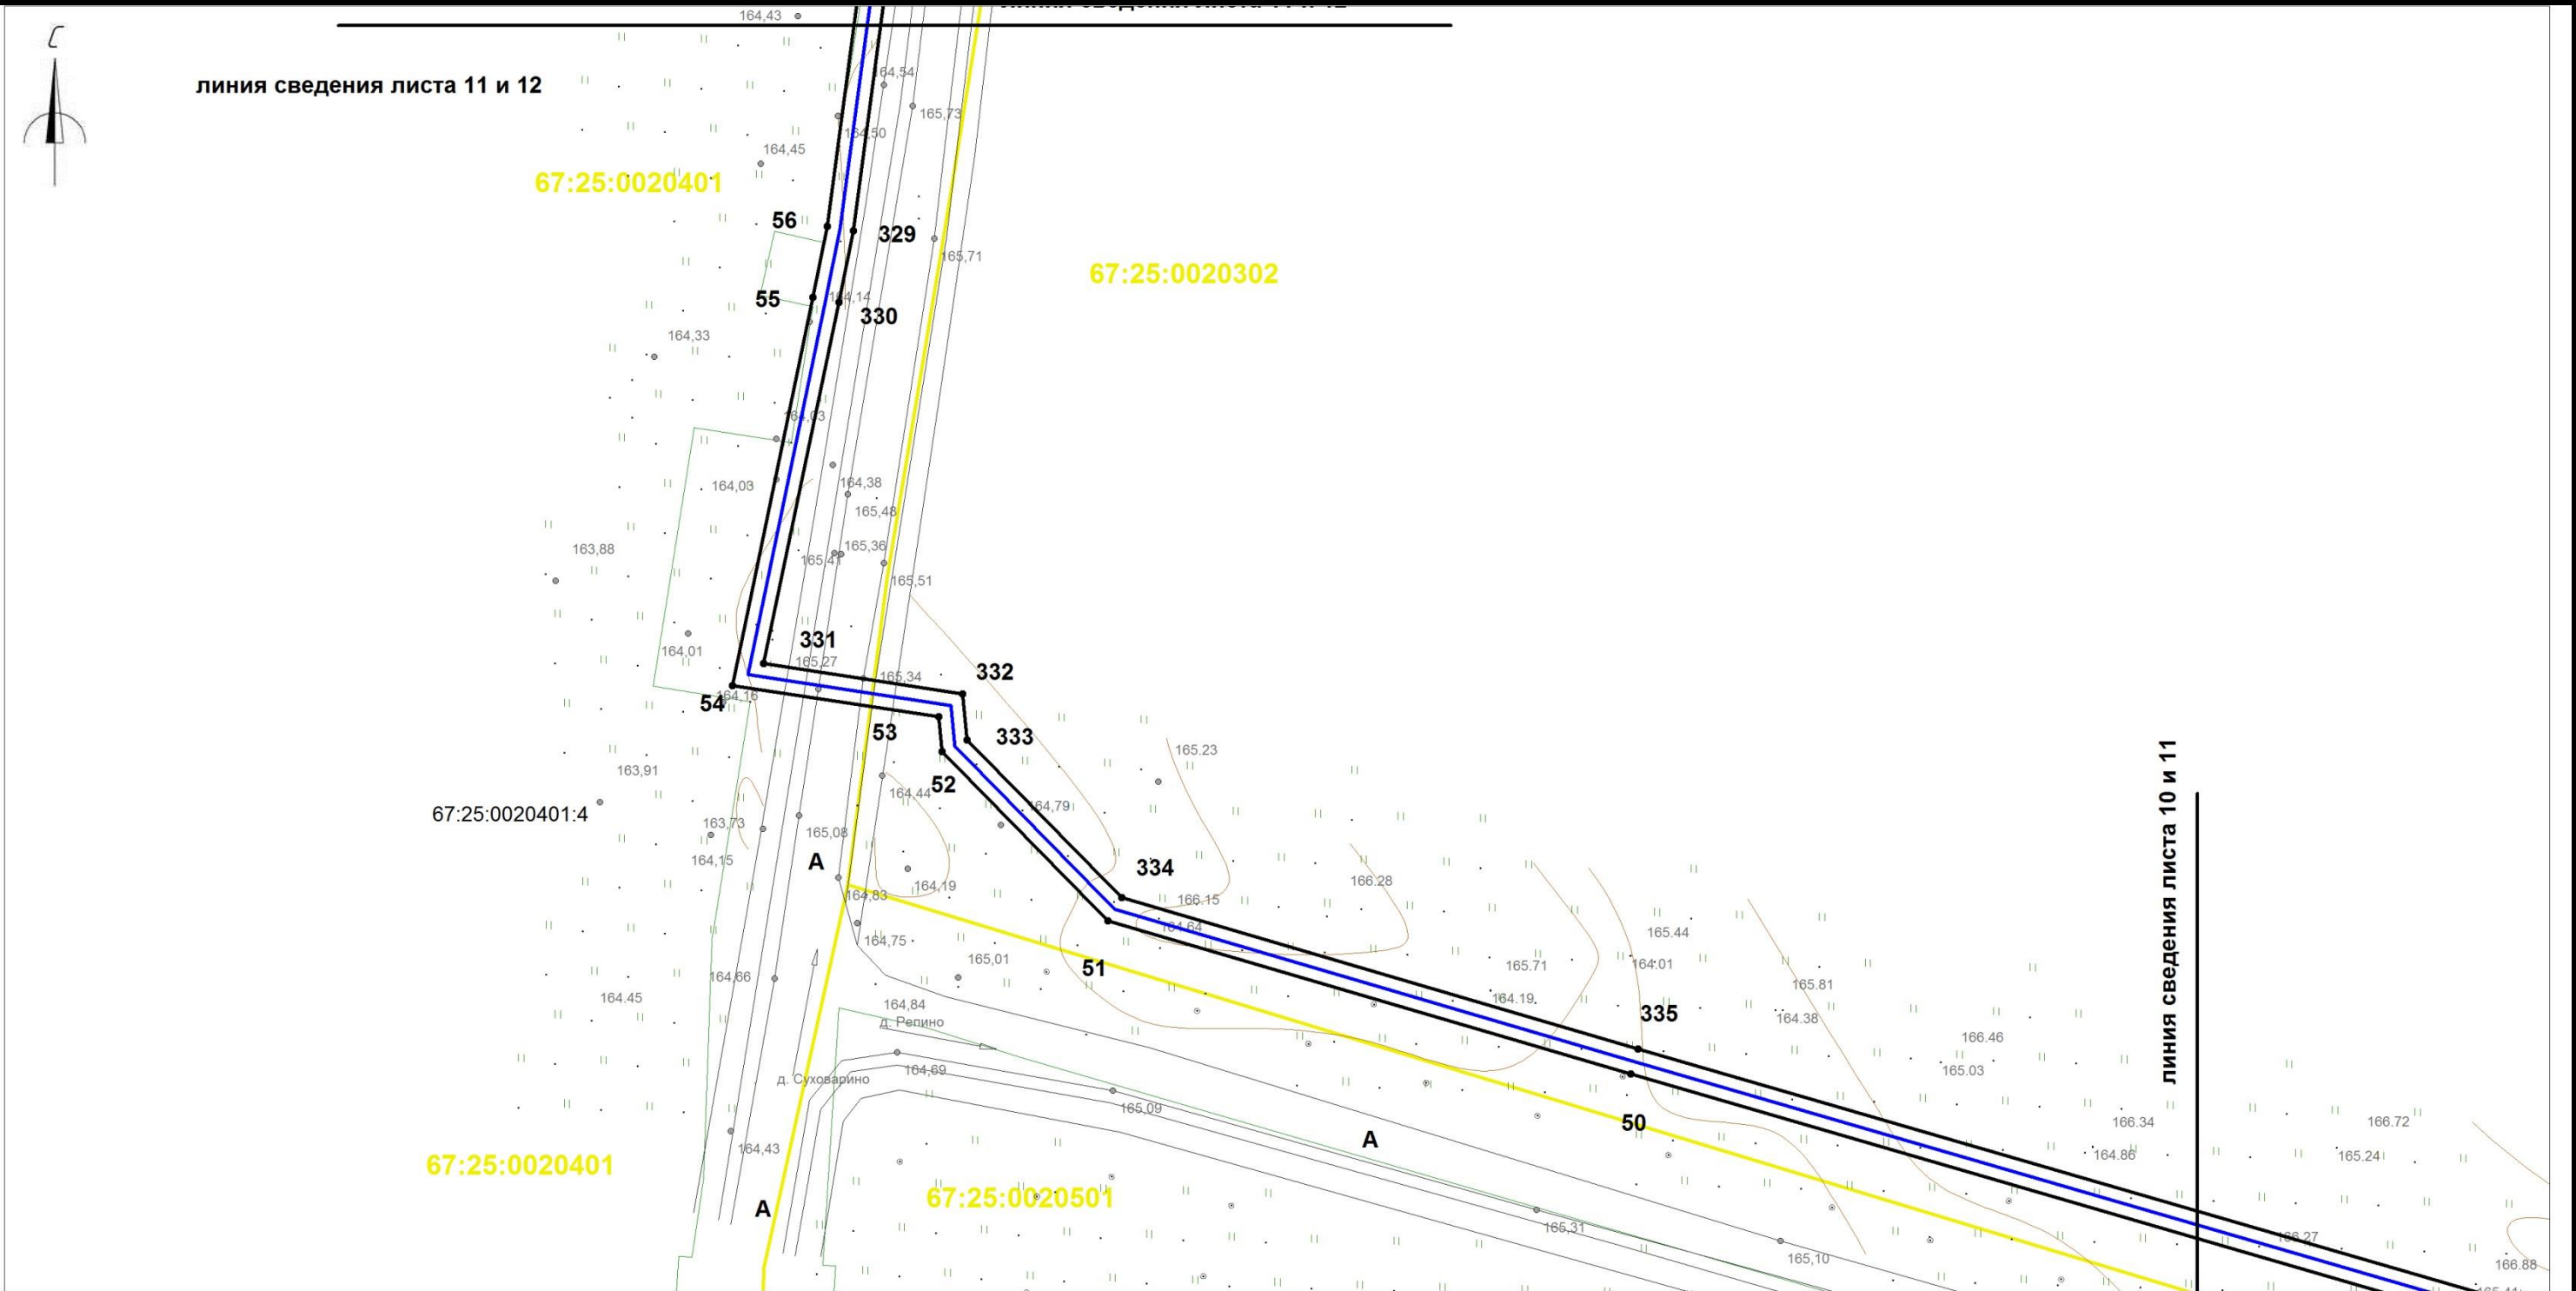

Условные обозначения:

границы охранной зоны линейного объекта

1,2,... номера поворотных точек

поворотные точки

границы земельных участков, сведения о которых учтены в ГКН

границы образуемых земельных участков

границы образуемых частей земельных участков

граница кадастрового квартала

0030432 обозначение кадастрового квартала

ось проектируемого линейного объекта высокого давления

0030432:372 обозначение кадастрового номера земельного участка



охранная зона сущ. газопровода

охранная зона ЛЭП, ТП, электрокабеля

охранная зона водопровода



охранная зона объекта "Устранение цифрового неравенства" для нужд Смоленского филиала ПАО "Ростелеком", расположенного по адресу: Смоленская область, Ярцевский район, д.Зайцево, п.Льнозавода, д.Репино, д.Мушковичи, д.Староселье, д.Подроща 67.25.2.229.

						«Межпоселковый газопровод высокого давления от д.Репино до д.Львово Ярцевского района Смоленской области»			
						Смоленская область, Ярцевский район, Репинское с.п., Львовское с.п.			
Изм.	Кол.	Лис	№д	Подп.	Дат	Проект планировки территории	Стадия	Лист	Листов
исполнил	Толстошеев						-	11	39
проверил	Легков А.М.					Чертеж охранной зоны М 1:1000	ООО «ИТЦ Основа»		

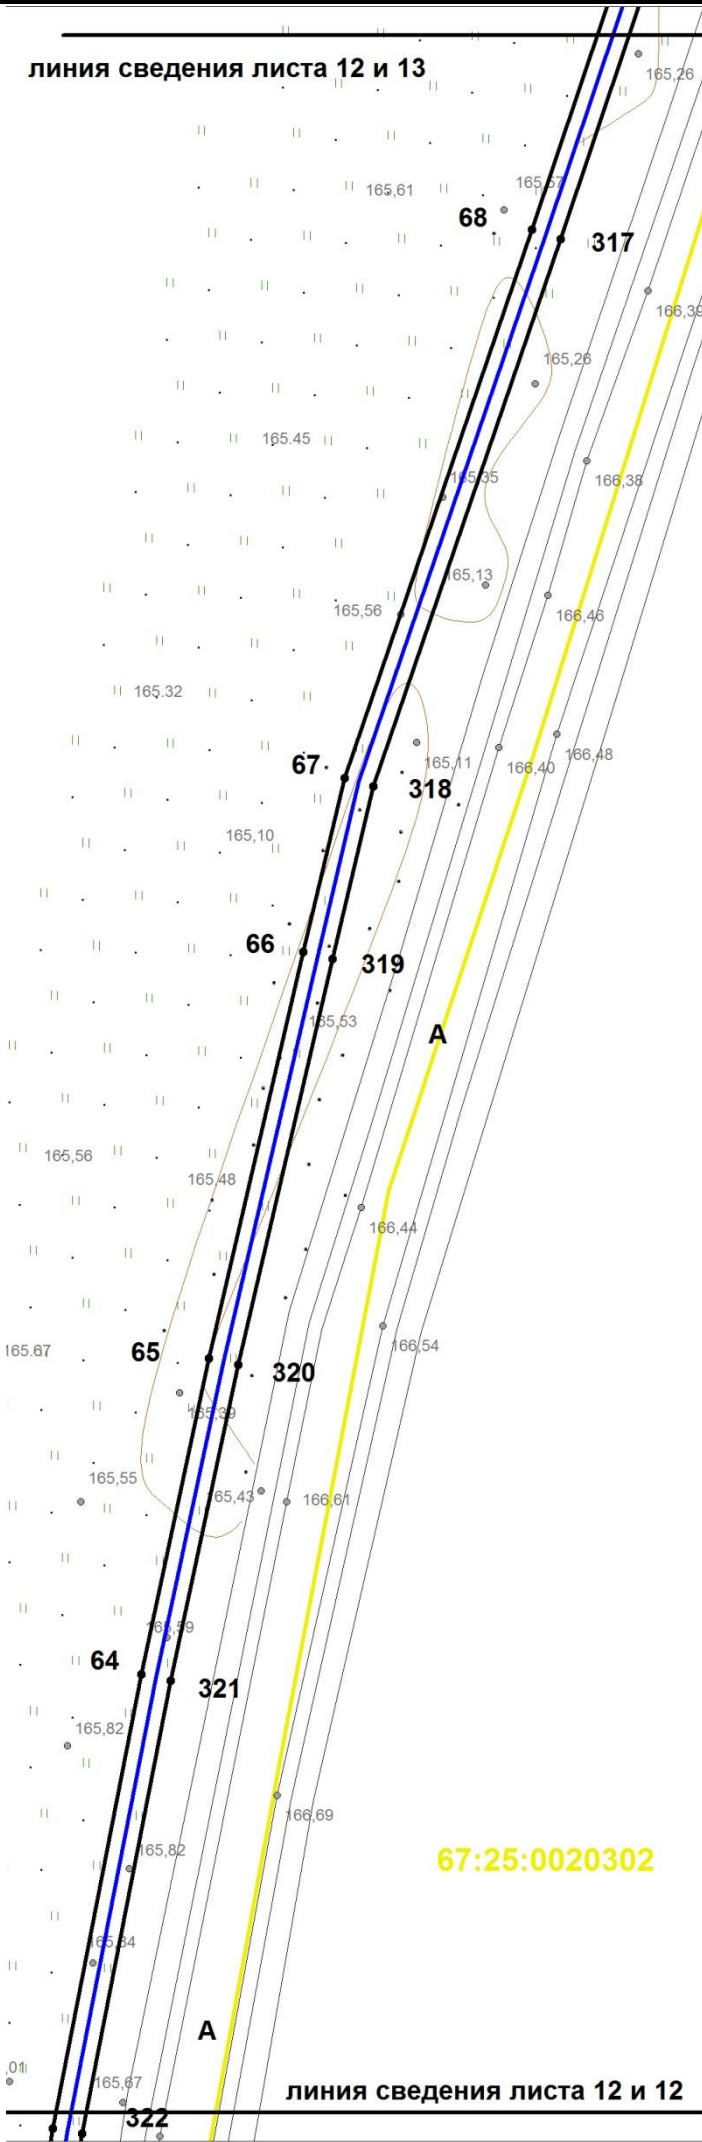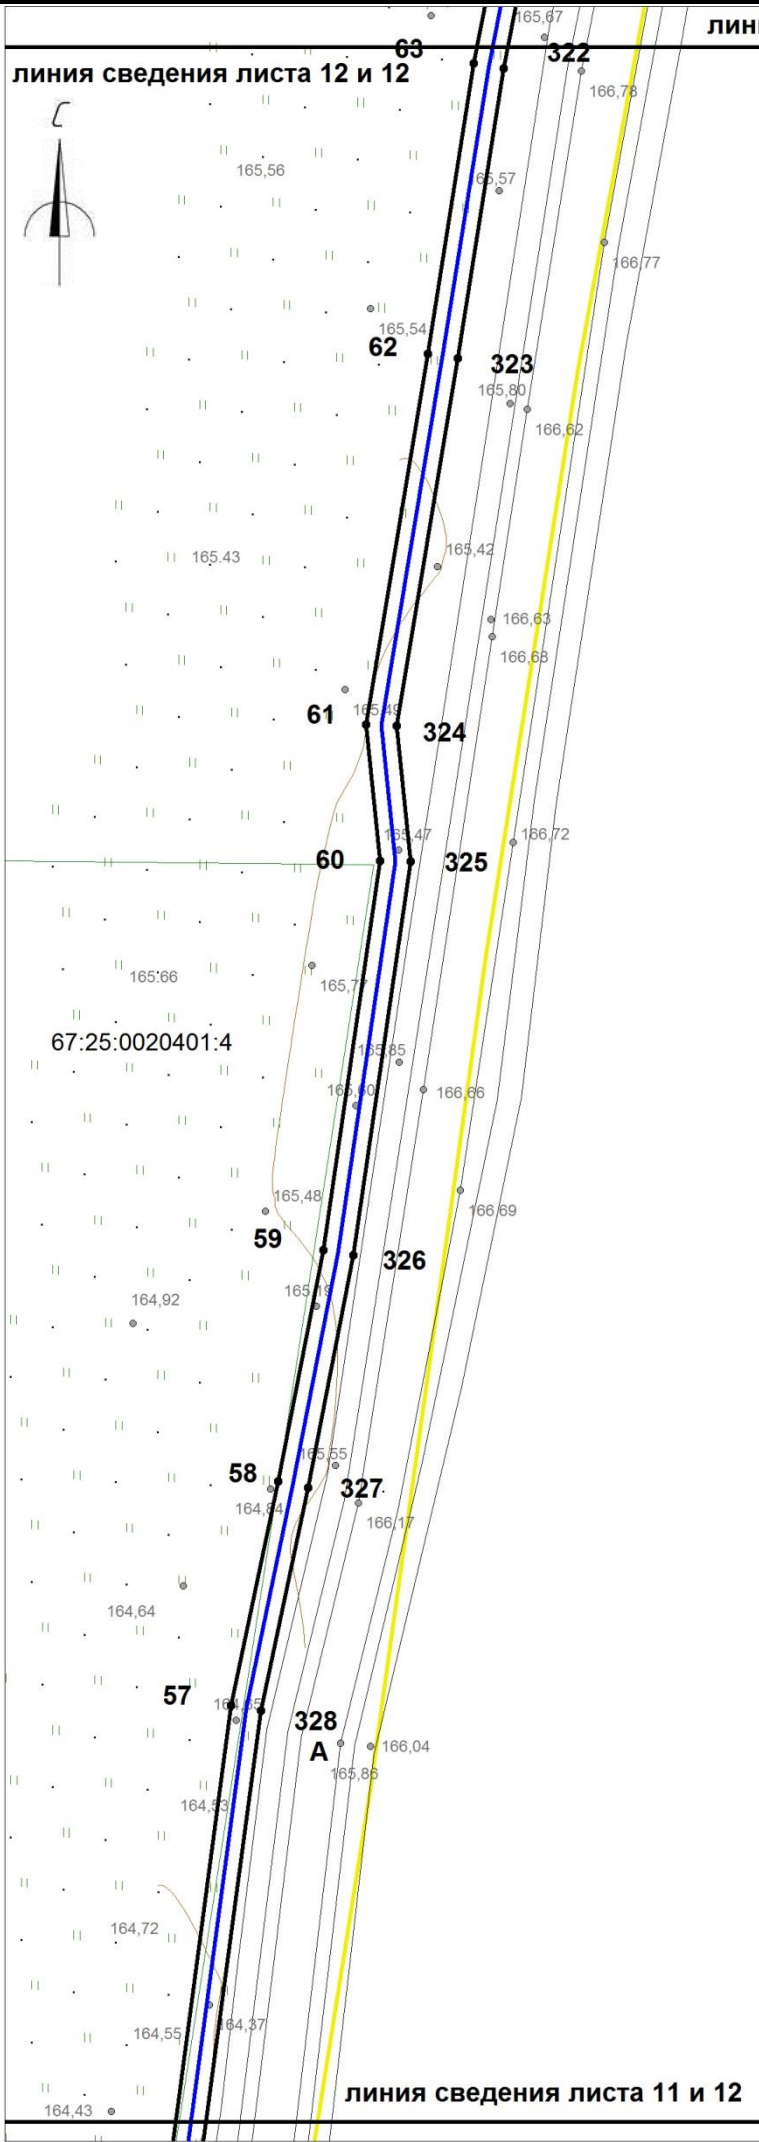



- Условные обозначения:
- границы охранной зоны линейного объекта
 - 1,2,... номера поворотных точек
 - поворотные точки
 - границы земельных участков, сведения о которых учтены в ГКН
 - границы образуемых земельных участков
 - границы образуемых частей земельных участков
 - граница кадастрового квартала
 - :0030432 обозначение кадастрового квартала
 - ось проектируемого линейного объекта высокого давления
 - :0030432:372 обозначение кадастрового номера земельного участка
 - охранная зона сущ. газопровода
 - охранная зона ЛЭП, ТП, электрокабеля
 - охранная зона водопровода
 - охранная зона объекта "Устранение цифрового неравенства" для нужд Смоленского филиала ПАО "Ростелеком", расположенного по адресу: Смоленская область, Ярцевский район, д.Зайцево, п.Льнозавода, д.Репино, д.Мушковицы, д.Староселье, д.Подроща 67.25.2.229.

						«Межпоселковый газопровод высокого давления от д.Репино до д.Львово Ярцевского района Смоленской области»			
						Смоленская область, Ярцевский район, Репинское с.п., Львовское с.п.			
Изм.	Кол.	Лис	№д	Подп.	Дат	Проект планировки территории	Стадия	Лист	Листов
исполнил		Толстошеев					-	12	39
проверил		Легков А.М.				Чертеж охранной зоны М 1:1000		ООО «ИТЦ Основа»	

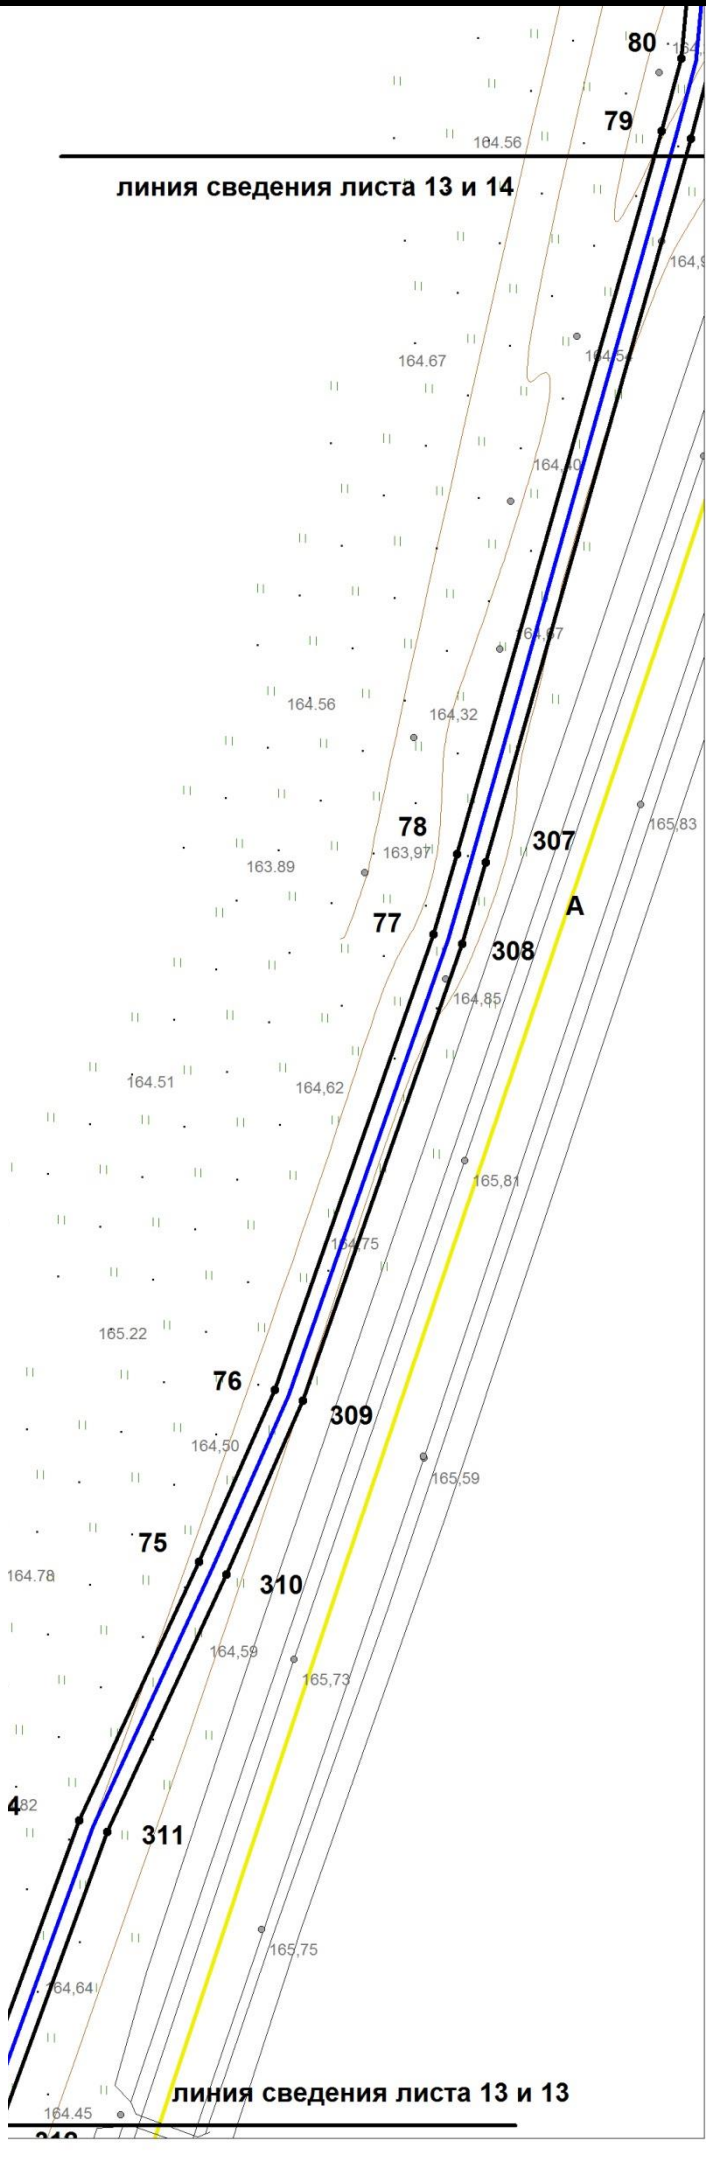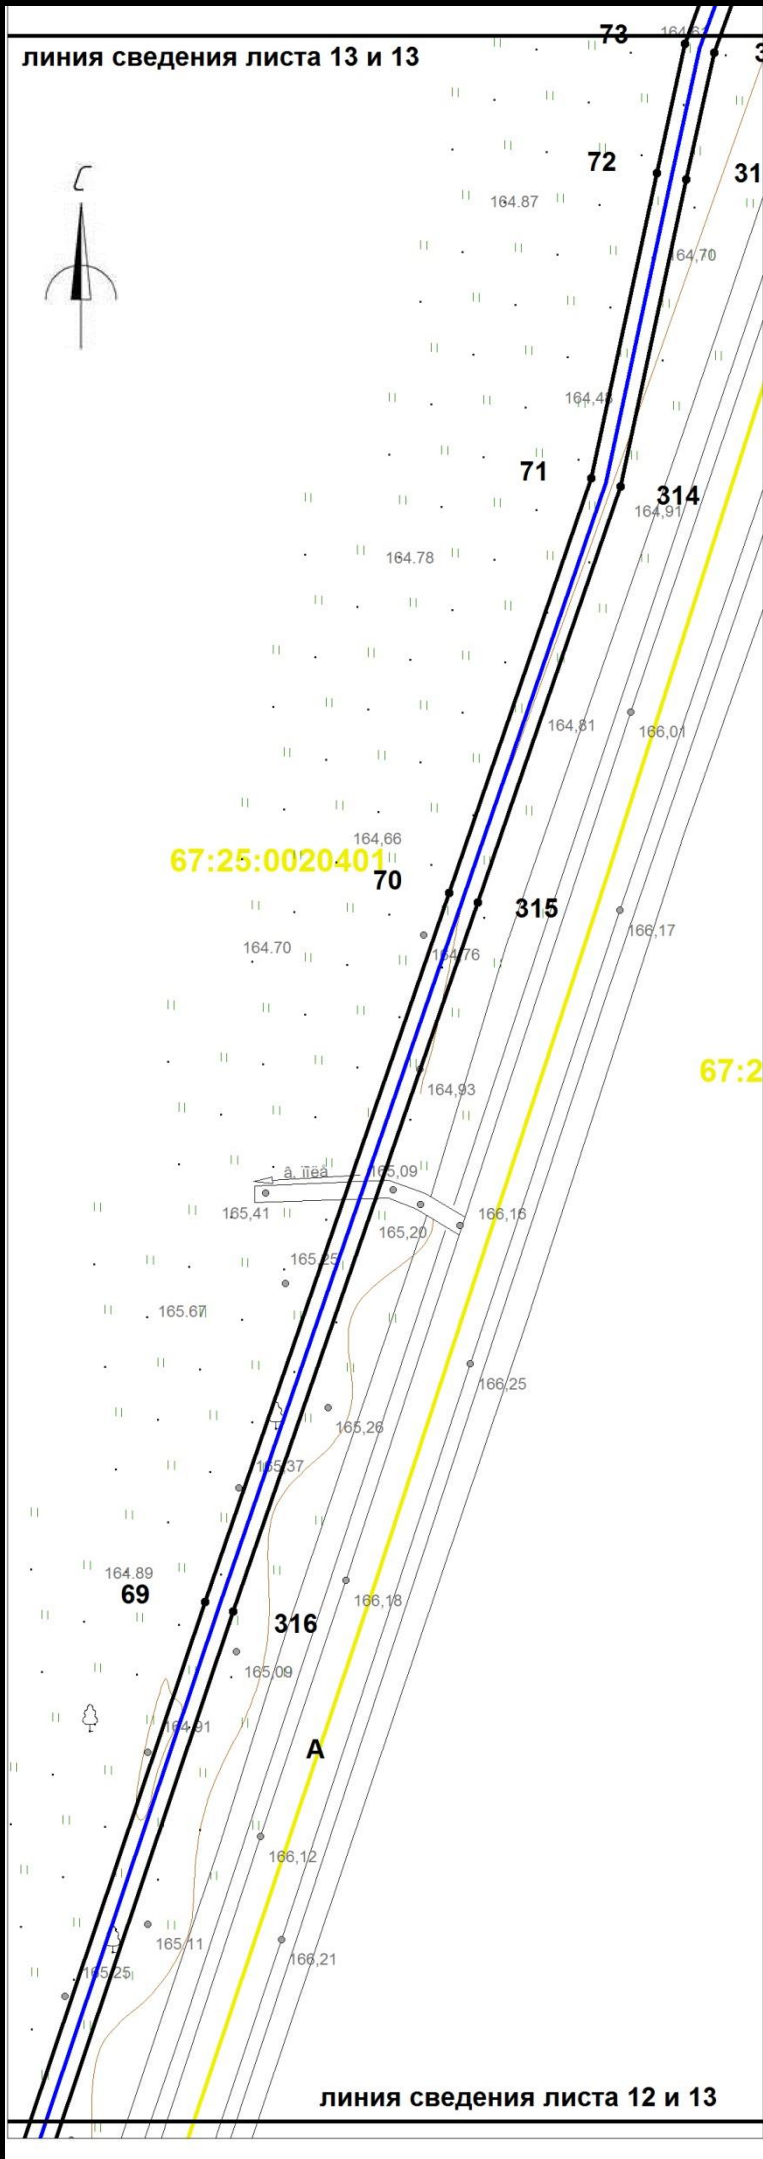

- Условные обозначения:
- границы охранной зоны линейного объекта
 - 1,2,... номера поворотных точек
 - поворотные точки
 - границы земельных участков, сведения о которых учтены в ГКН
 - границы образуемых земельных участков
 - границы образуемых частей земельных участков
 - граница кадастрового квартала
 - :0030432 обозначение кадастрового квартала
 - ось проектируемого линейного объекта высокого давления
 - :0030432:372 обозначение кадастрового номера земельного участка
 - охранная зона сущ. газопровода
 - охранная зона ЛЭП, ТП, электрокабеля
 - охранная зона водопровода
 - охранная зона объекта "Устранение цифрового неравенства" для нужд Смоленского филиала ПАО "Ростелеком", расположенного по адресу: Смоленская область, Ярцевский район, д.Зайцево, п.Льнозавода, д.Репино, д.Мушковицы, д.Староселье, д.Подроща 67.25.2.229.

						«Межпоселковый газопровод высокого давления от д.Репино до д.Львово Ярцевского района Смоленской области»			
						Смоленская область, Ярцевский район, Репинское с.п., Львовское с.п.			
Изм.	Кол.	Лис	№д	Подп.	Дат	Проект планировки территории	Стадия	Лист	Листов
исполнил		Толстошеев					-	13	39
проверил		Легков А.М.				Чертеж охранной зоны М 1:1000	ООО «ИТЦ Основа»		

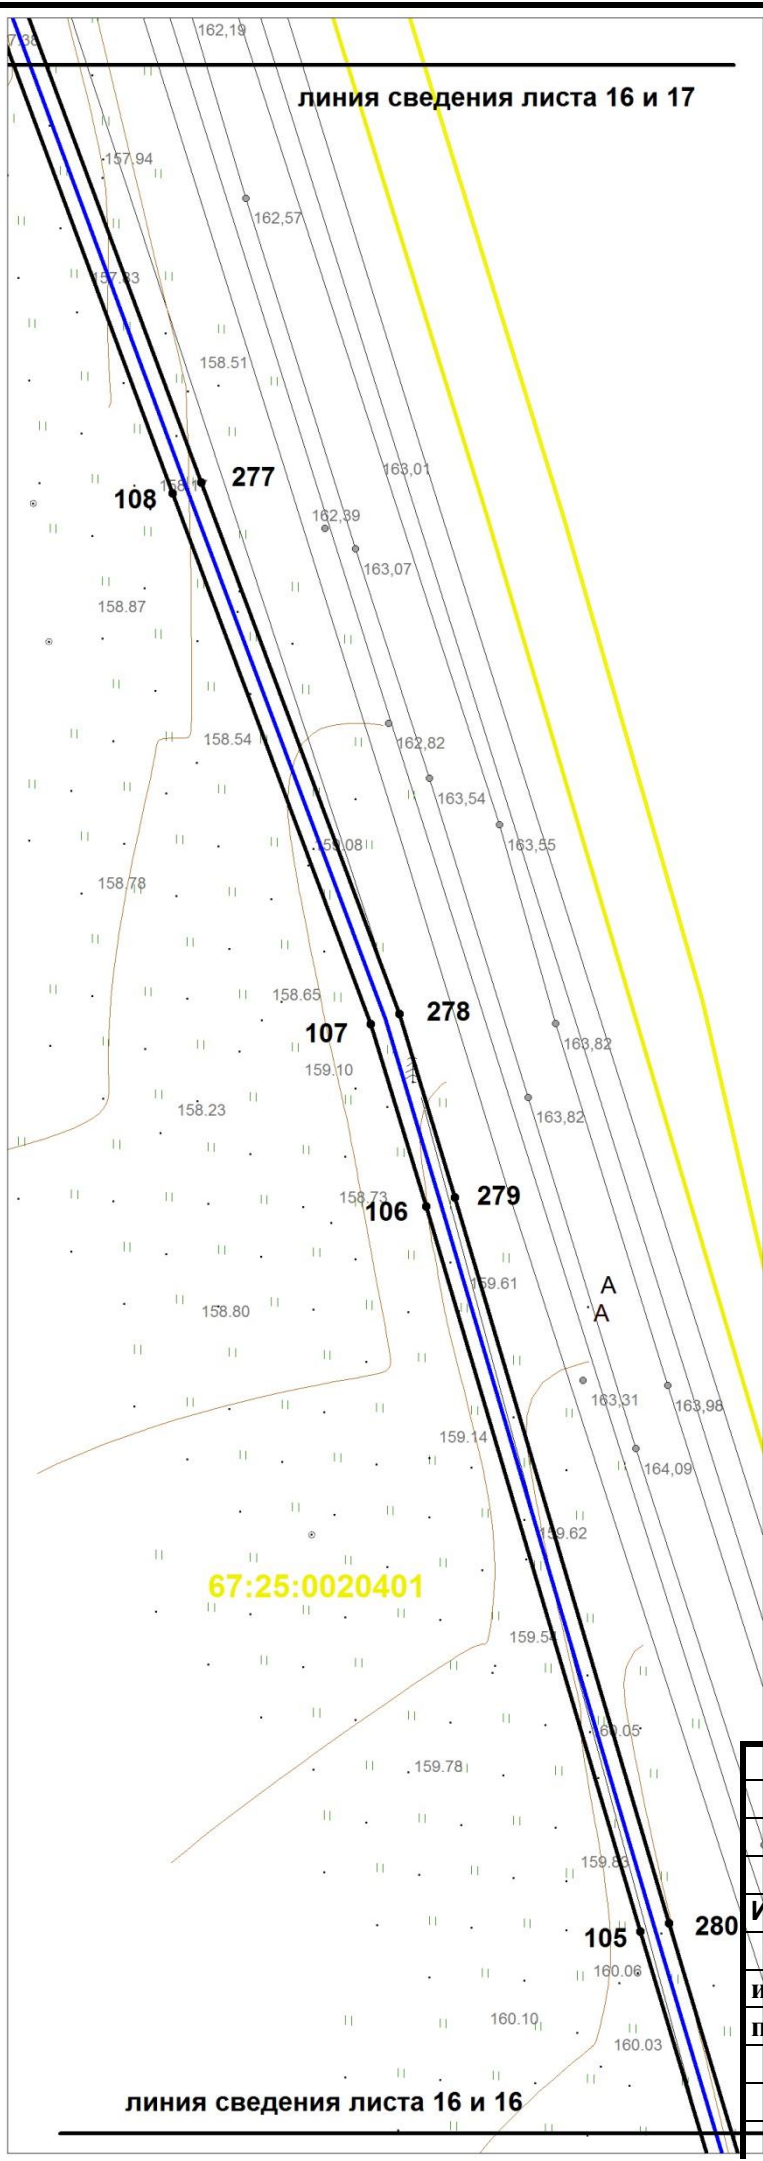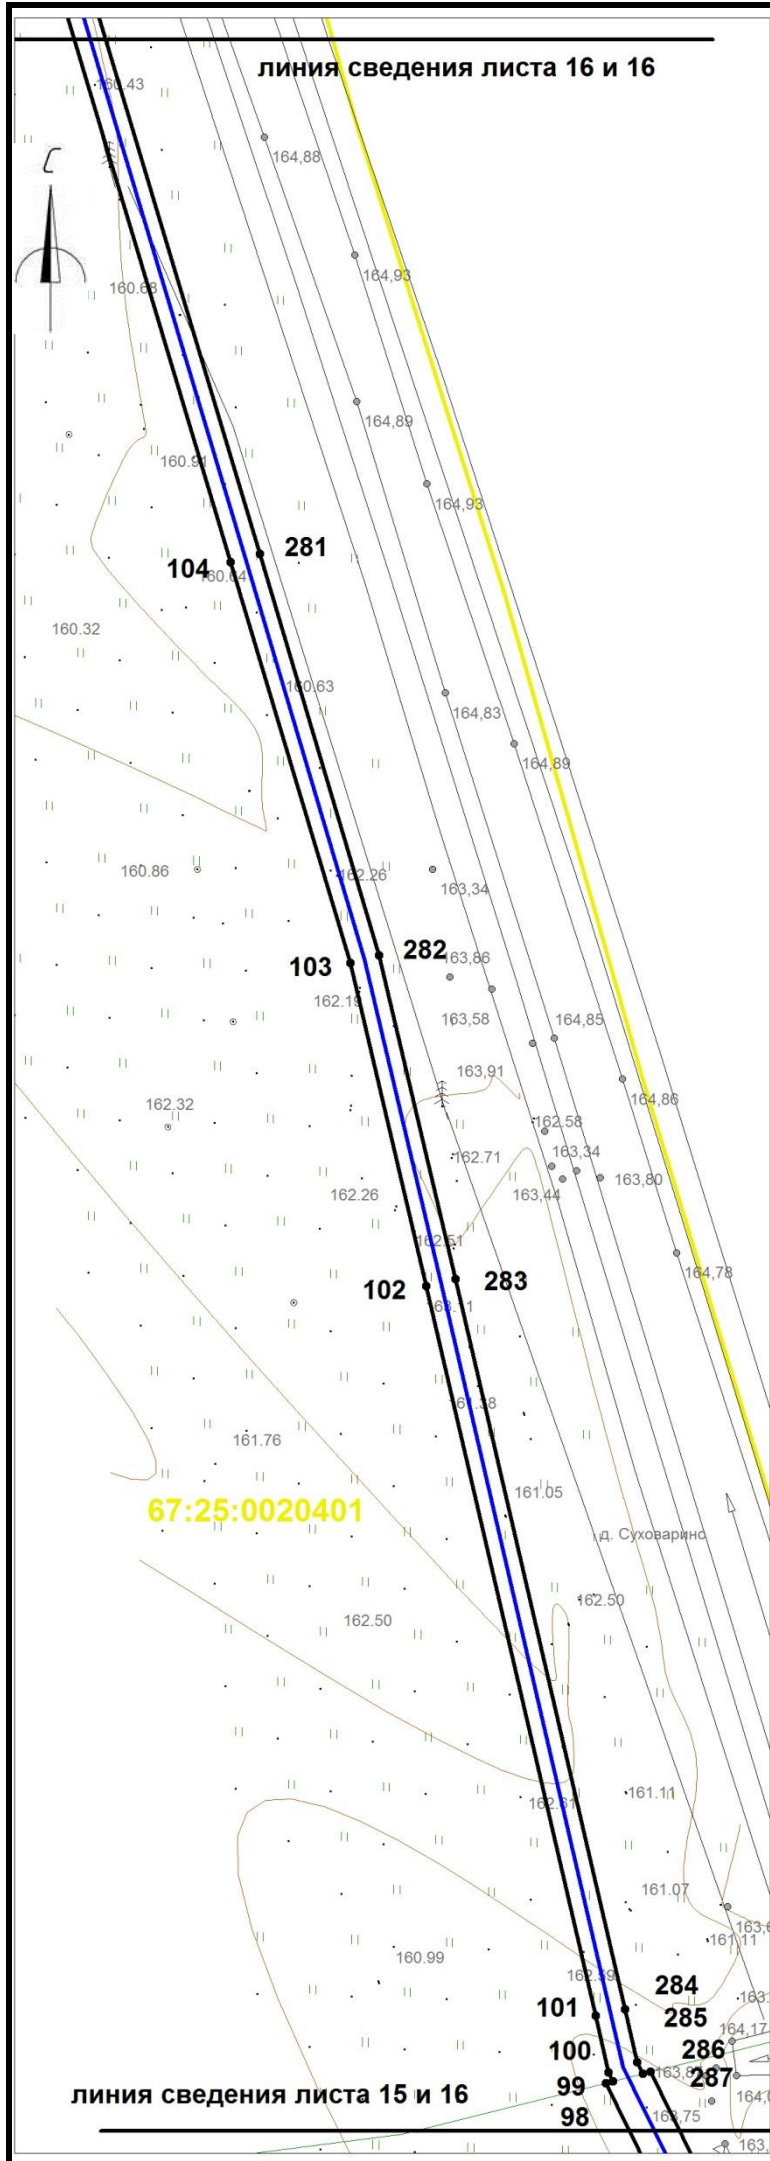


- Условные обозначения:
- границы охранной зоны линейного объекта
 - 1,2,... номера поворотных точек
 - поворотные точки
 - границы земельных участков, сведения о которых учтены в ГКН
 - границы образуемых земельных участков
 - границы образуемых частей земельных участков
 - граница кадастрового квартала
 - :0030432 обозначение кадастрового квартала
 - ось проектируемого линейного объекта высокого давления
 - :0030432:372 обозначение кадастрового номера земельного участка
 - охранная зона сущ. газопровода
 - охранная зона ЛЭП, ТП, электрокабеля
 - охранная зона водопровода
 - охранная зона объекта "Устранение цифрового неравенства" для нужд Смоленского филиала ПАО "Ростелеком", расположенного по адресу: Смоленская область, Ярцевский район, д.Зайцево, п.Льнозавода, д.Репино, д.Мушковичи, д.Староселье, д.Подроща 67.25.2.229.

							«Межпоселковый газопровод высокого давления от д.Репино до д.Львово Ярцевского района Смоленской области»			
							Смоленская область, Ярцевский район, Репинское с.п., Львовское с.п.			
							Проект планировки территории	Стадия	Лист	Листов
								-	16	39
							Чертеж охранной зоны М 1:1000		ООО «ИТЦ Основа»	


Изм.	Кол.	Лис	№д	Подп.	Дат
исполнил		Толстошеев			
проверил		Легков А.М.			

линия сведения листа 17 и 18

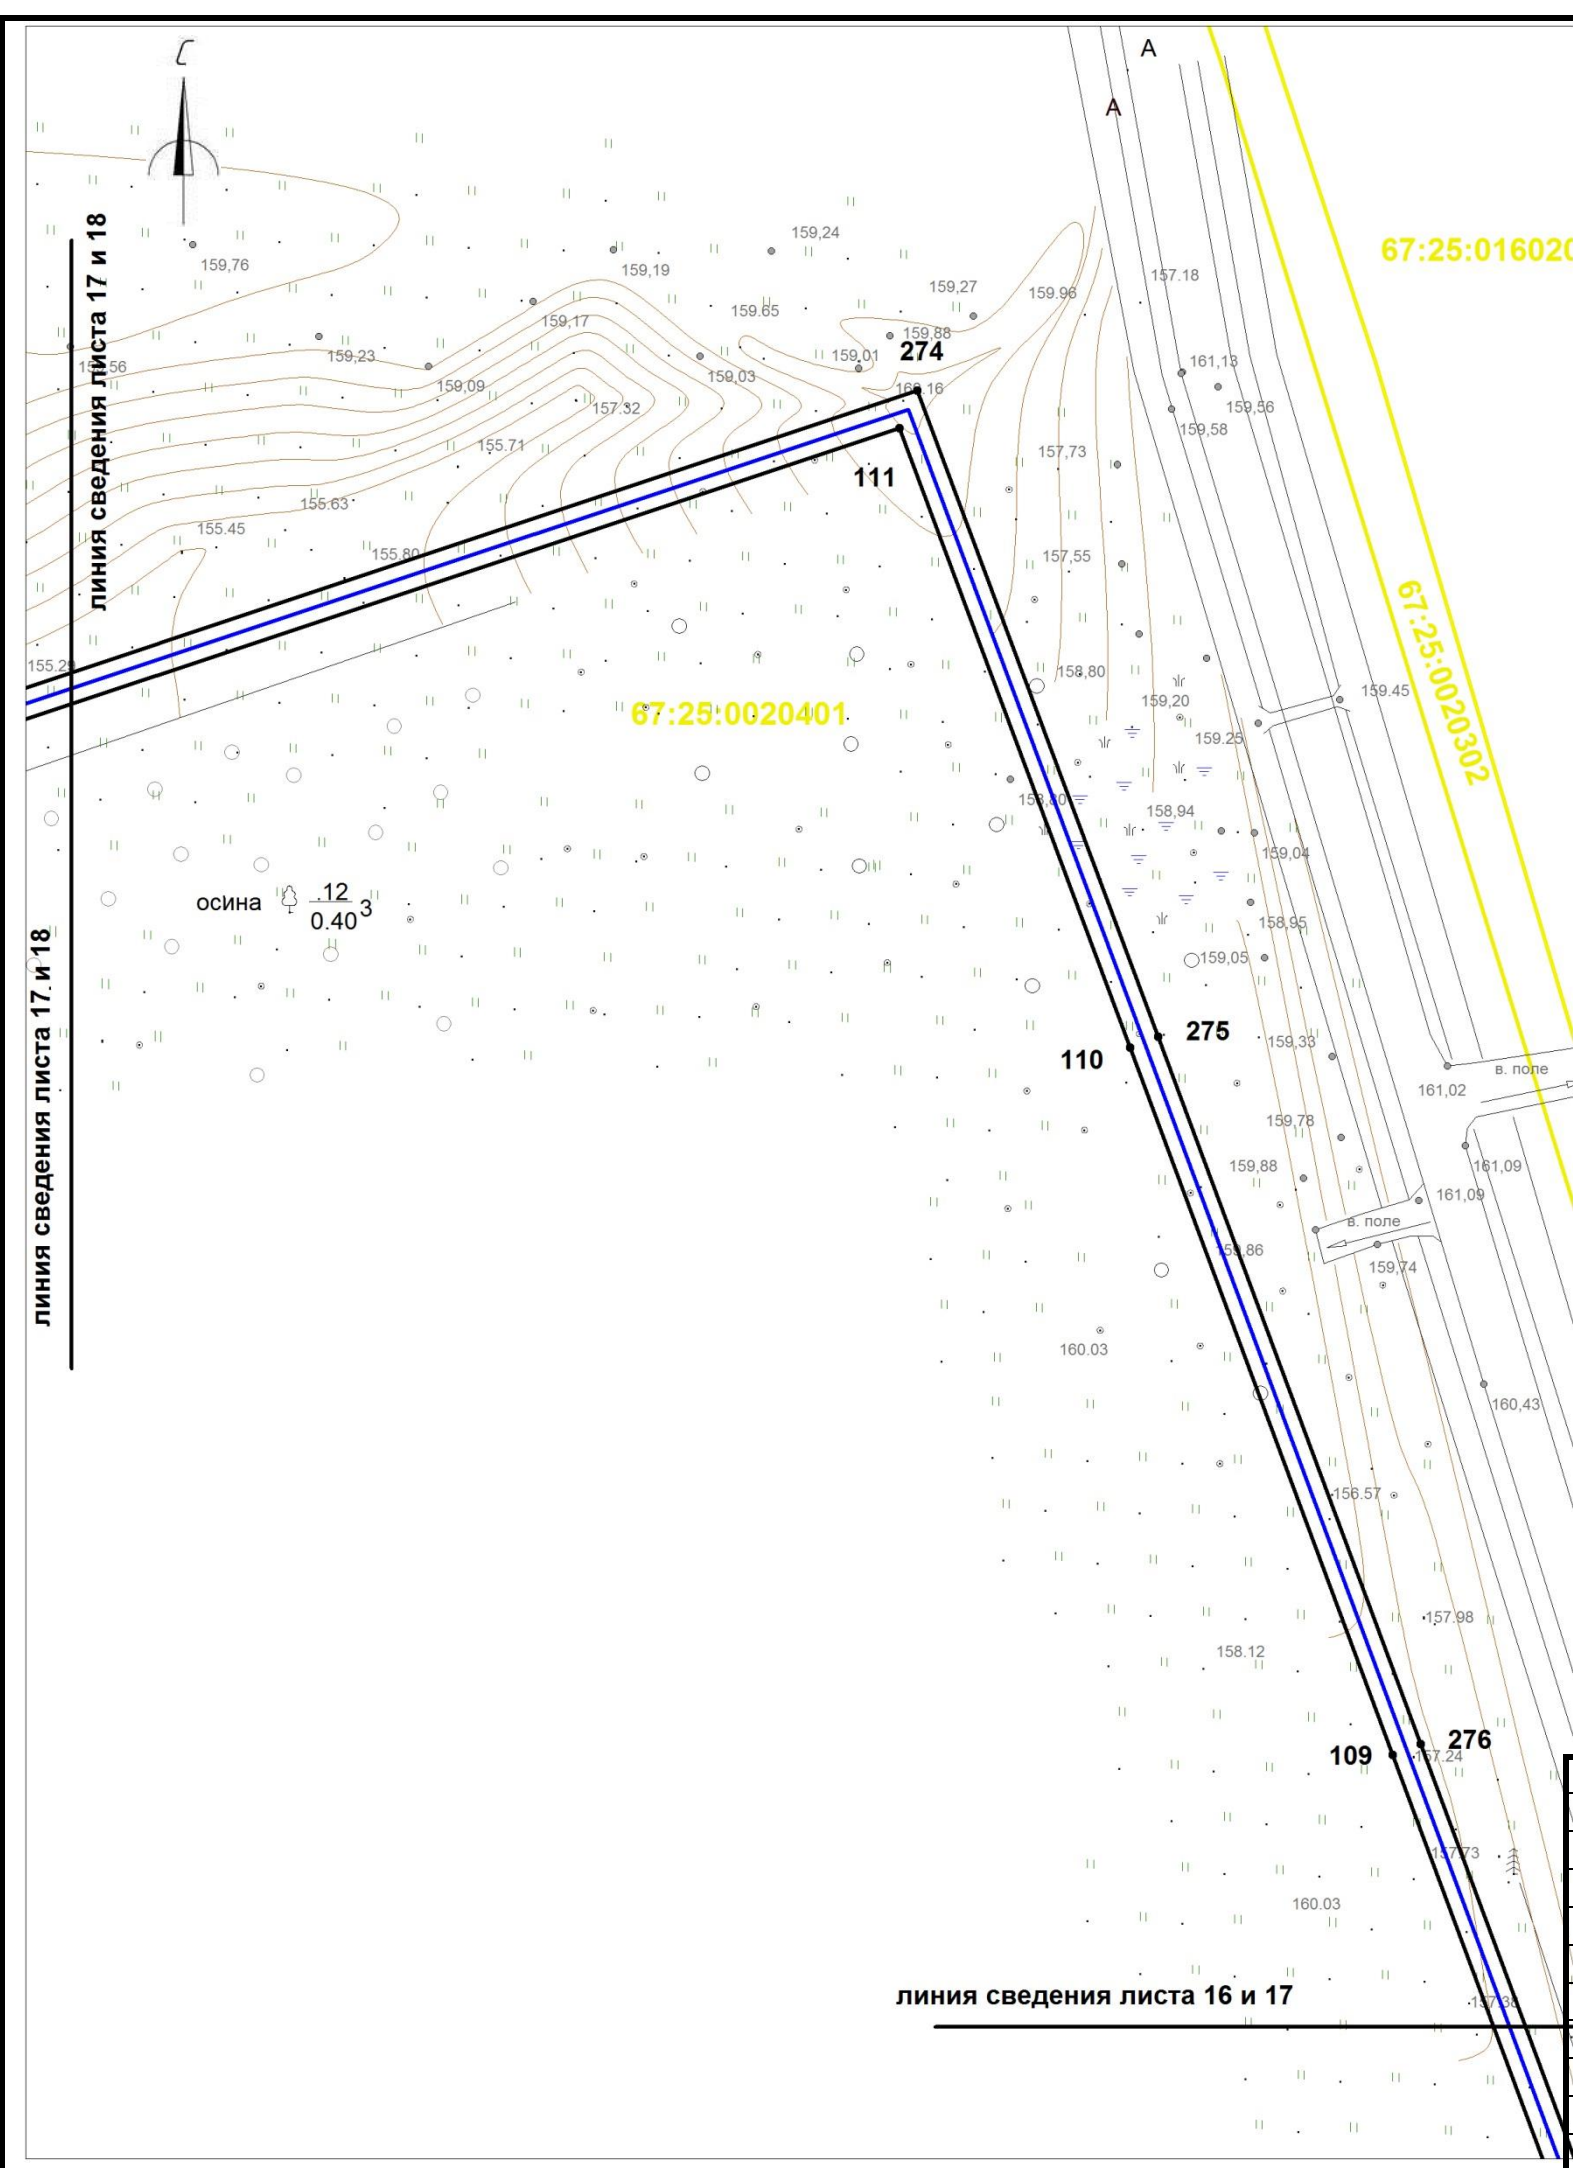

- Условные обозначения:
- границы охранной зоны линейного объекта
 - 1,2,... номера поворотных точек
 - поворотные точки
 - границы земельных участков, сведения о которых учтены в ГКН
 - границы образуемых земельных участков
 - границы образуемых частей земельных участков
 - граница кадастрового квартала
 - :0030432 обозначение кадастрового квартала
 - ось проектируемого линейного объекта высокого давления
 - :0030432:372 обозначение кадастрового номера земельного участка
 - охранный зона сущ. газопровода
 - охранный зона ЛЭП, ТП, электрокабеля
 - охранный зона водопровода
 - охранный зона объекта "Устранение цифрового неравенства" для нужд Смоленского филиала ПАО "Ростелеком", расположенного по адресу: Смоленская область, Ярцевский район, д.Зайцево, п.Льнозавода, д.Репино, д.Мушковици, д.Староселье, д.Подроща 67.25.2.229.

						«Межпоселковый газопровод высокого давления от д.Репино до д.Львово Ярцевского района Смоленской области»			
						Смоленская область, Ярцевский район, Репинское с.п., Львовское с.п.			
Изм.	Кол.	Лис	№д	Подп.	Дат	Проект планировки территории	Стадия	Лист	Листов
исполнил	Толстошеев						-	17	39
проверил	Легков А.М.					Чертеж охранной зоны М 1:1000	ООО «ИТЦ Основа»		

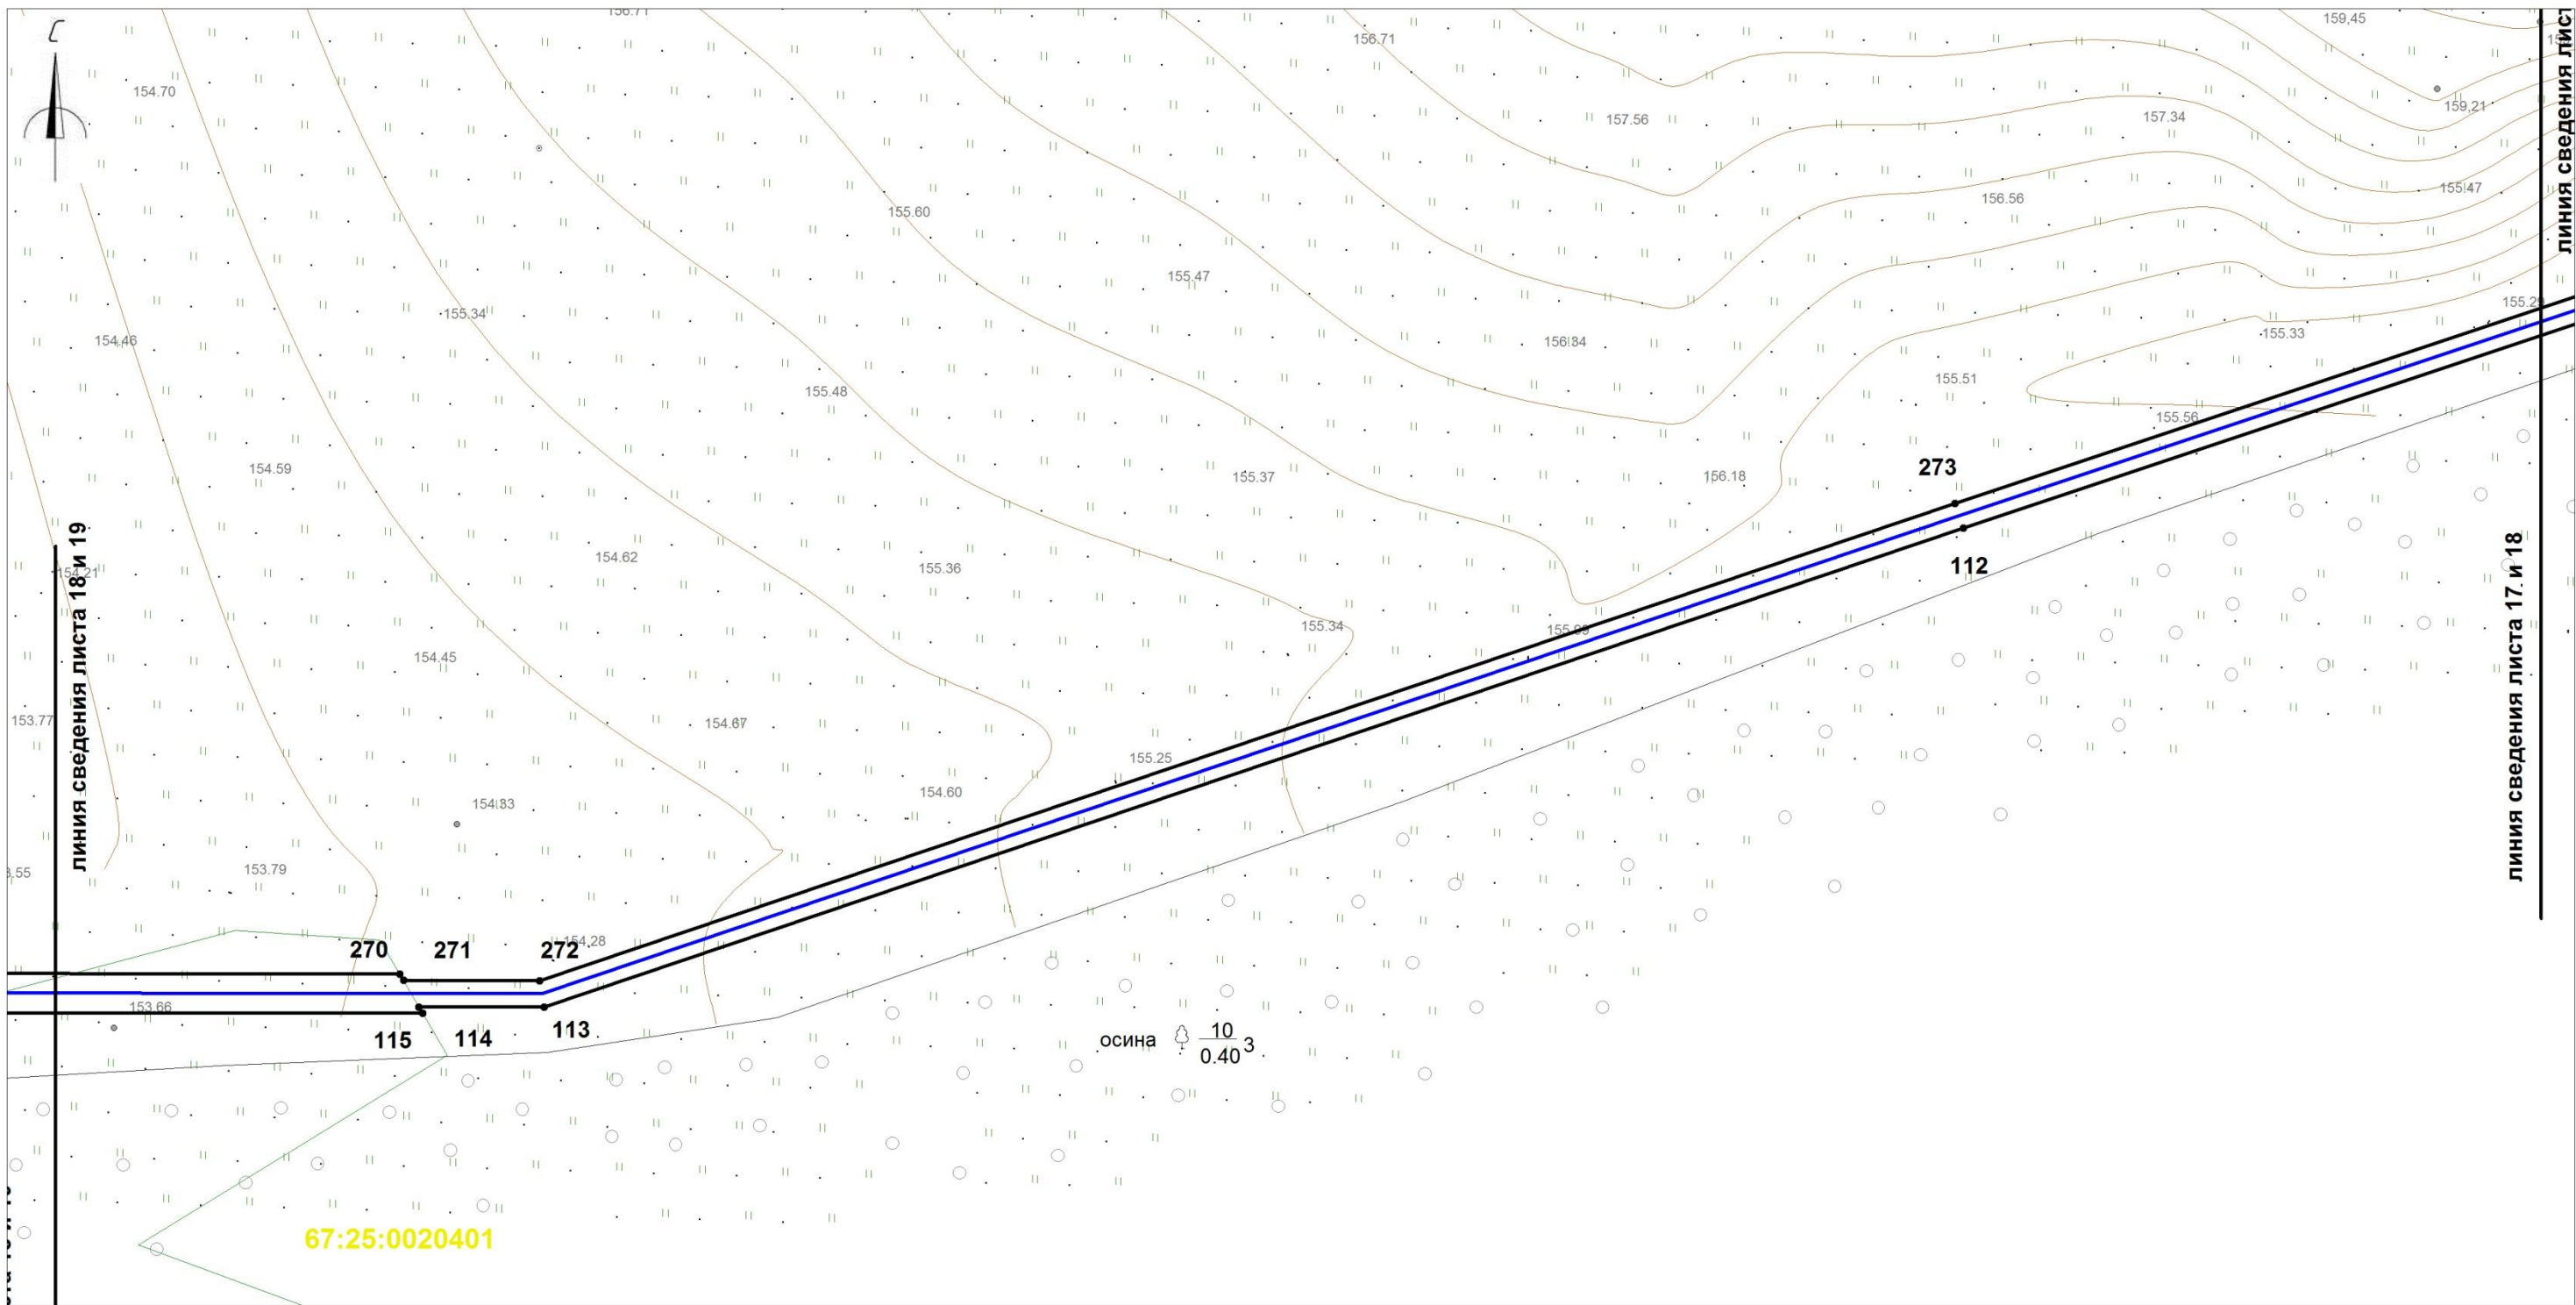

Условные обозначения:

- 1,2,...

границы охранной зоны линейного объекта

номера поворотных точек

поворотные точки

границы земельных участков, сведения о которых учтены в ГКН

границы образуемых земельных участков

границы образуемых частей земельных участков

граница кадастрового квартала

:0030432 обозначение кадастрового квартала
- :0030432:372

ось проектируемого линейного объекта высокого давления

обозначение кадастрового номера земельного участка


охранная зона сущ. газопровода

охранная зона ЛЭП, ТП, электрокабеля

охранная зона водопровода


охранная зона объекта "Устранение цифрового неравенства" для нужд Смоленского филиала ПАО "Ростелеком", расположенного по адресу: Смоленская область, Ярцевский район, д.Зайцево, п.Льнозавода, д.Репино, д.Мушковичи, д.Староселье, д.Подроща 67.25.2.229.

						«Межпоселковый газопровод высокого давления от д.Репино до д.Львово Ярцевского района Смоленской области»		
						Смоленская область, Ярцевский район, Репинское с.п., Львовское с.п.		
Изм.	Кол.	Лис	№д	Подп.	Дат	Проект планировки территории	Стадия	Лист
исполнил	Толстошеев						-	18
проверил	Легков А.М.					Чертеж охранной зоны М 1:1000	ООО «ИТЦ Основа»	

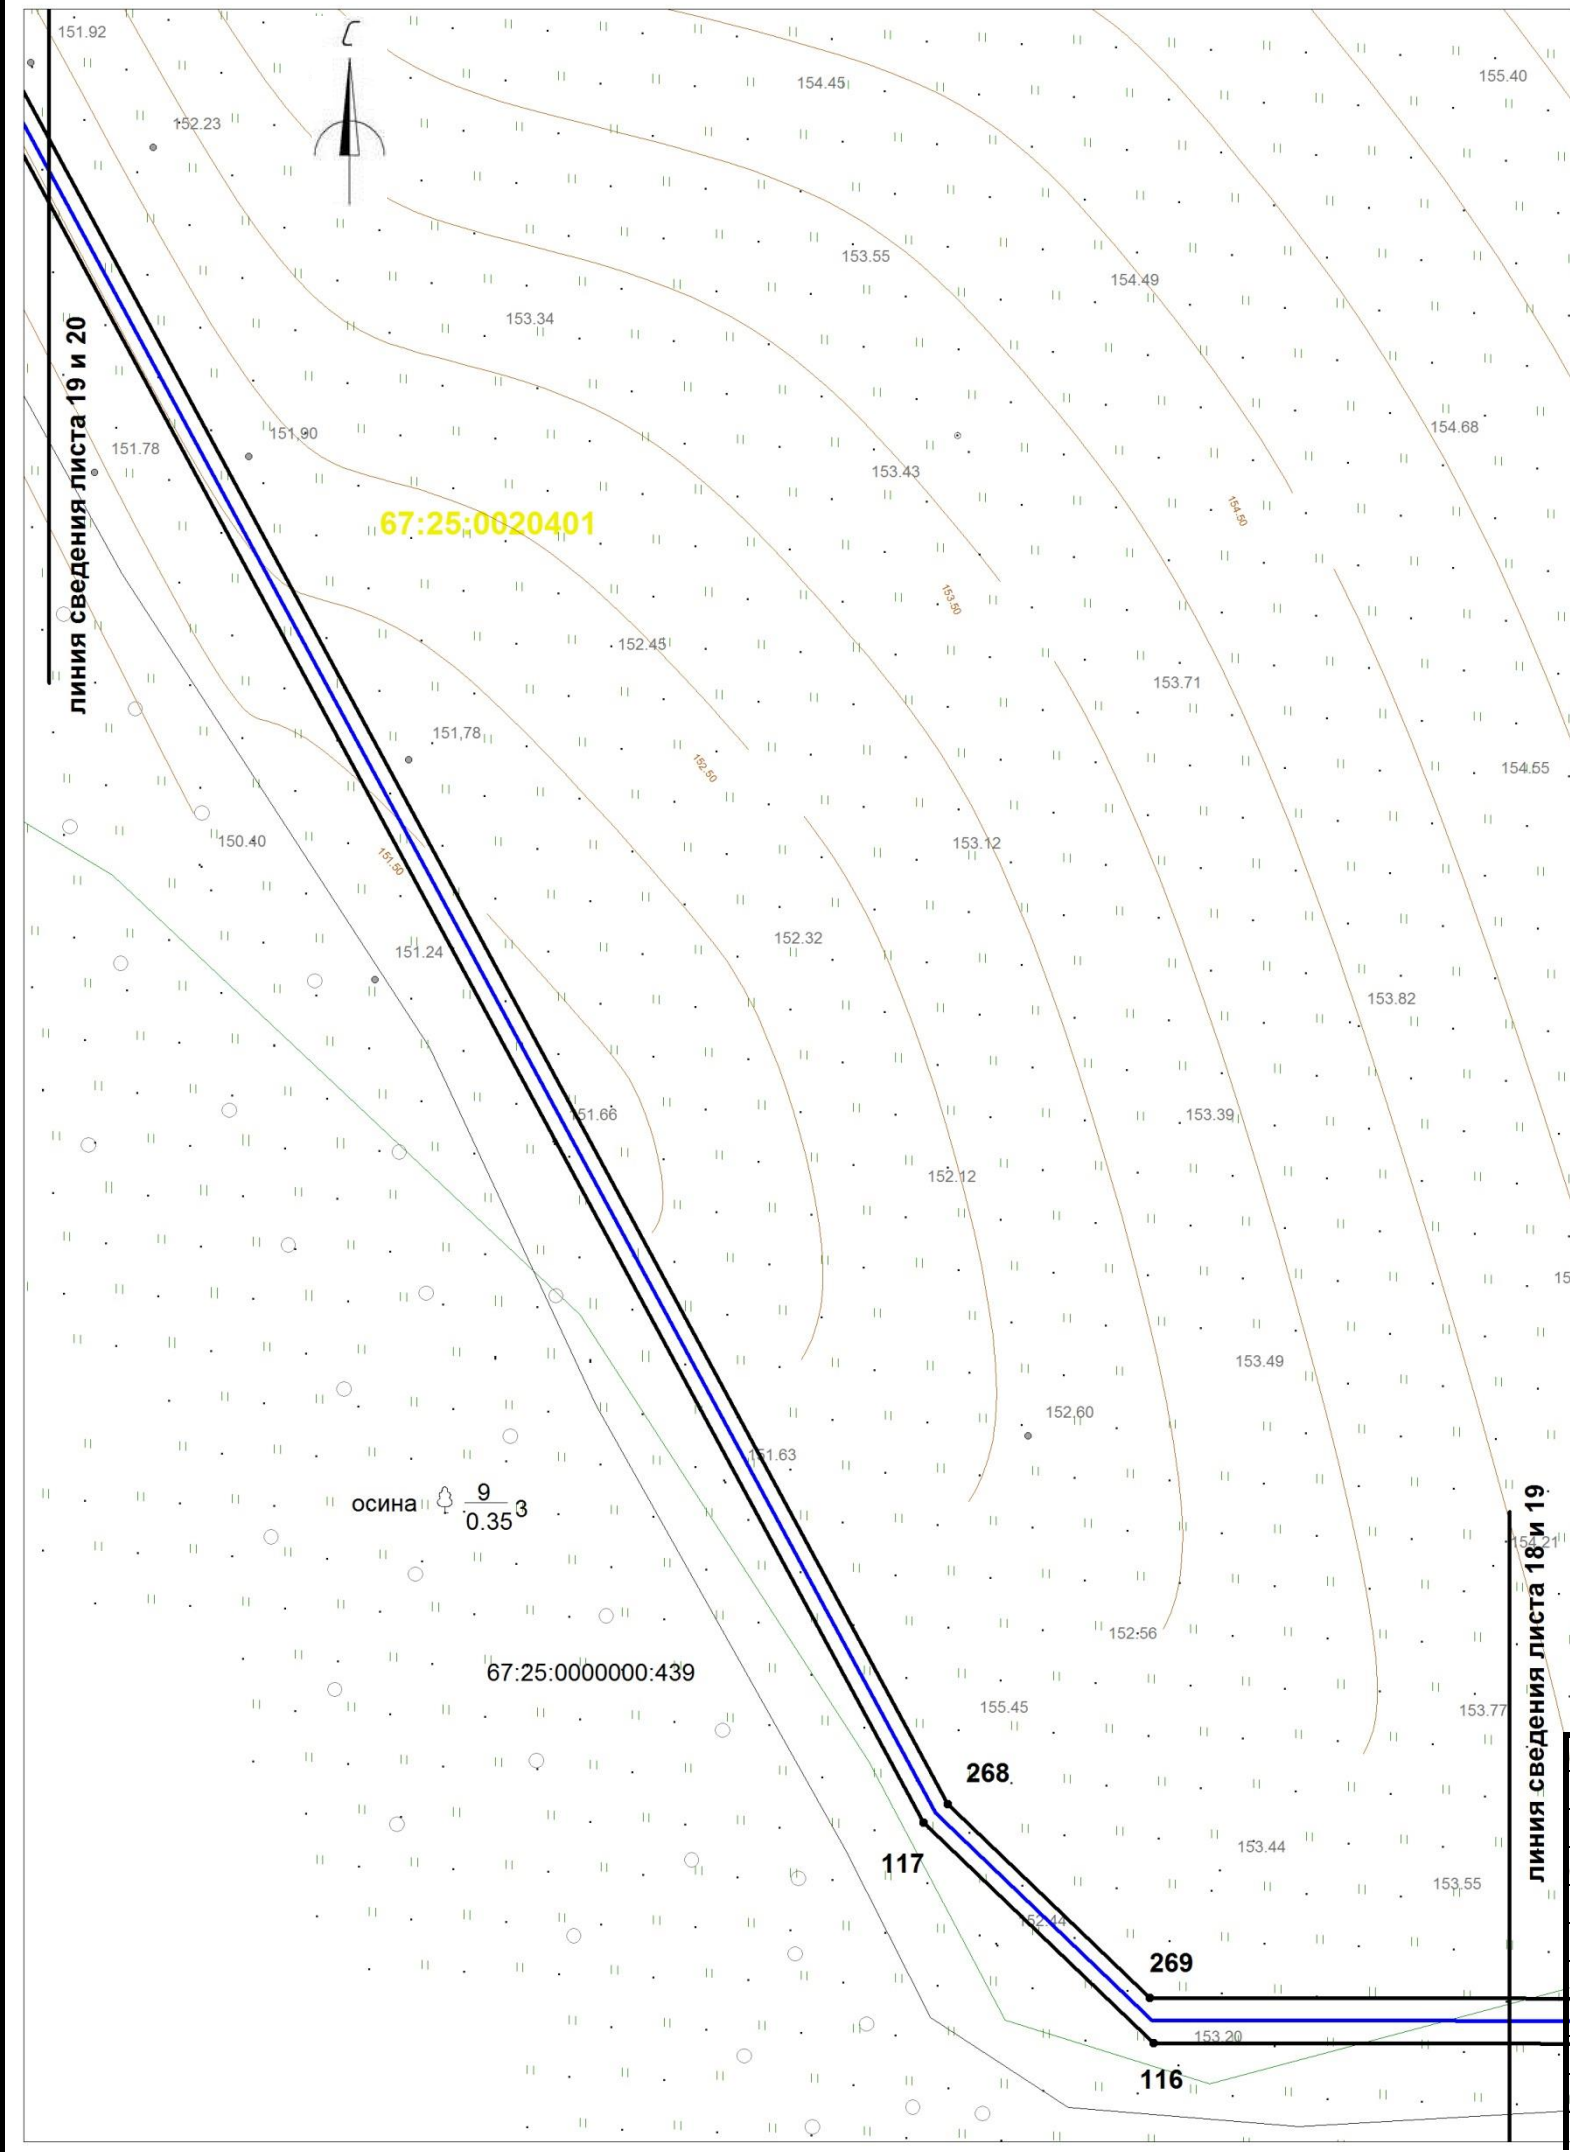


- Условные обозначения:
- границы охранной зоны линейного объекта
 - 1,2,... номера поворотных точек
 - поворотные точки
 - границы земельных участков, сведения о которых учтены в ГКН
 - границы образуемых земельных участков
 - границы образуемых частей земельных участков
 - граница кадастрового квартала
 - :0030432 обозначение кадастрового квартала
 - ось проектируемого линейного объекта высокого давления
 - :0030432:372 обозначение кадастрового номера земельного участка
 - охранная зона сущ. газопровода
 - охранная зона ЛЭП, ТП, электрокабеля
 - охранная зона водопровода
 - охранная зона объекта "Устранение цифрового неравенства" для нужд Смоленского филиала ПАО "Ростелеком", расположенного по адресу: Смоленская область, Ярцевский район, д.Зайцево, п.Льнозавода, д.Репино, д.Мушковицы, д.Староселье, д.Подроща 67.25.2.229.

						«Межпоселковый газопровод высокого давления от д.Репино до д.Львово Ярцевского района Смоленской области»			
						Смоленская область, Ярцевский район, Репинское с.п., Львовское с.п.			
Изм.	Кол.	Лис	№д	Подп.	Дат	Проект планировки территории	Стадия	Лист	Листов
исполнил	Толстошеев						-	19	39
проверил	Легков А.М.								
						Чертеж охранной зоны М 1:1000	ООО «ИТЦ Основа»		

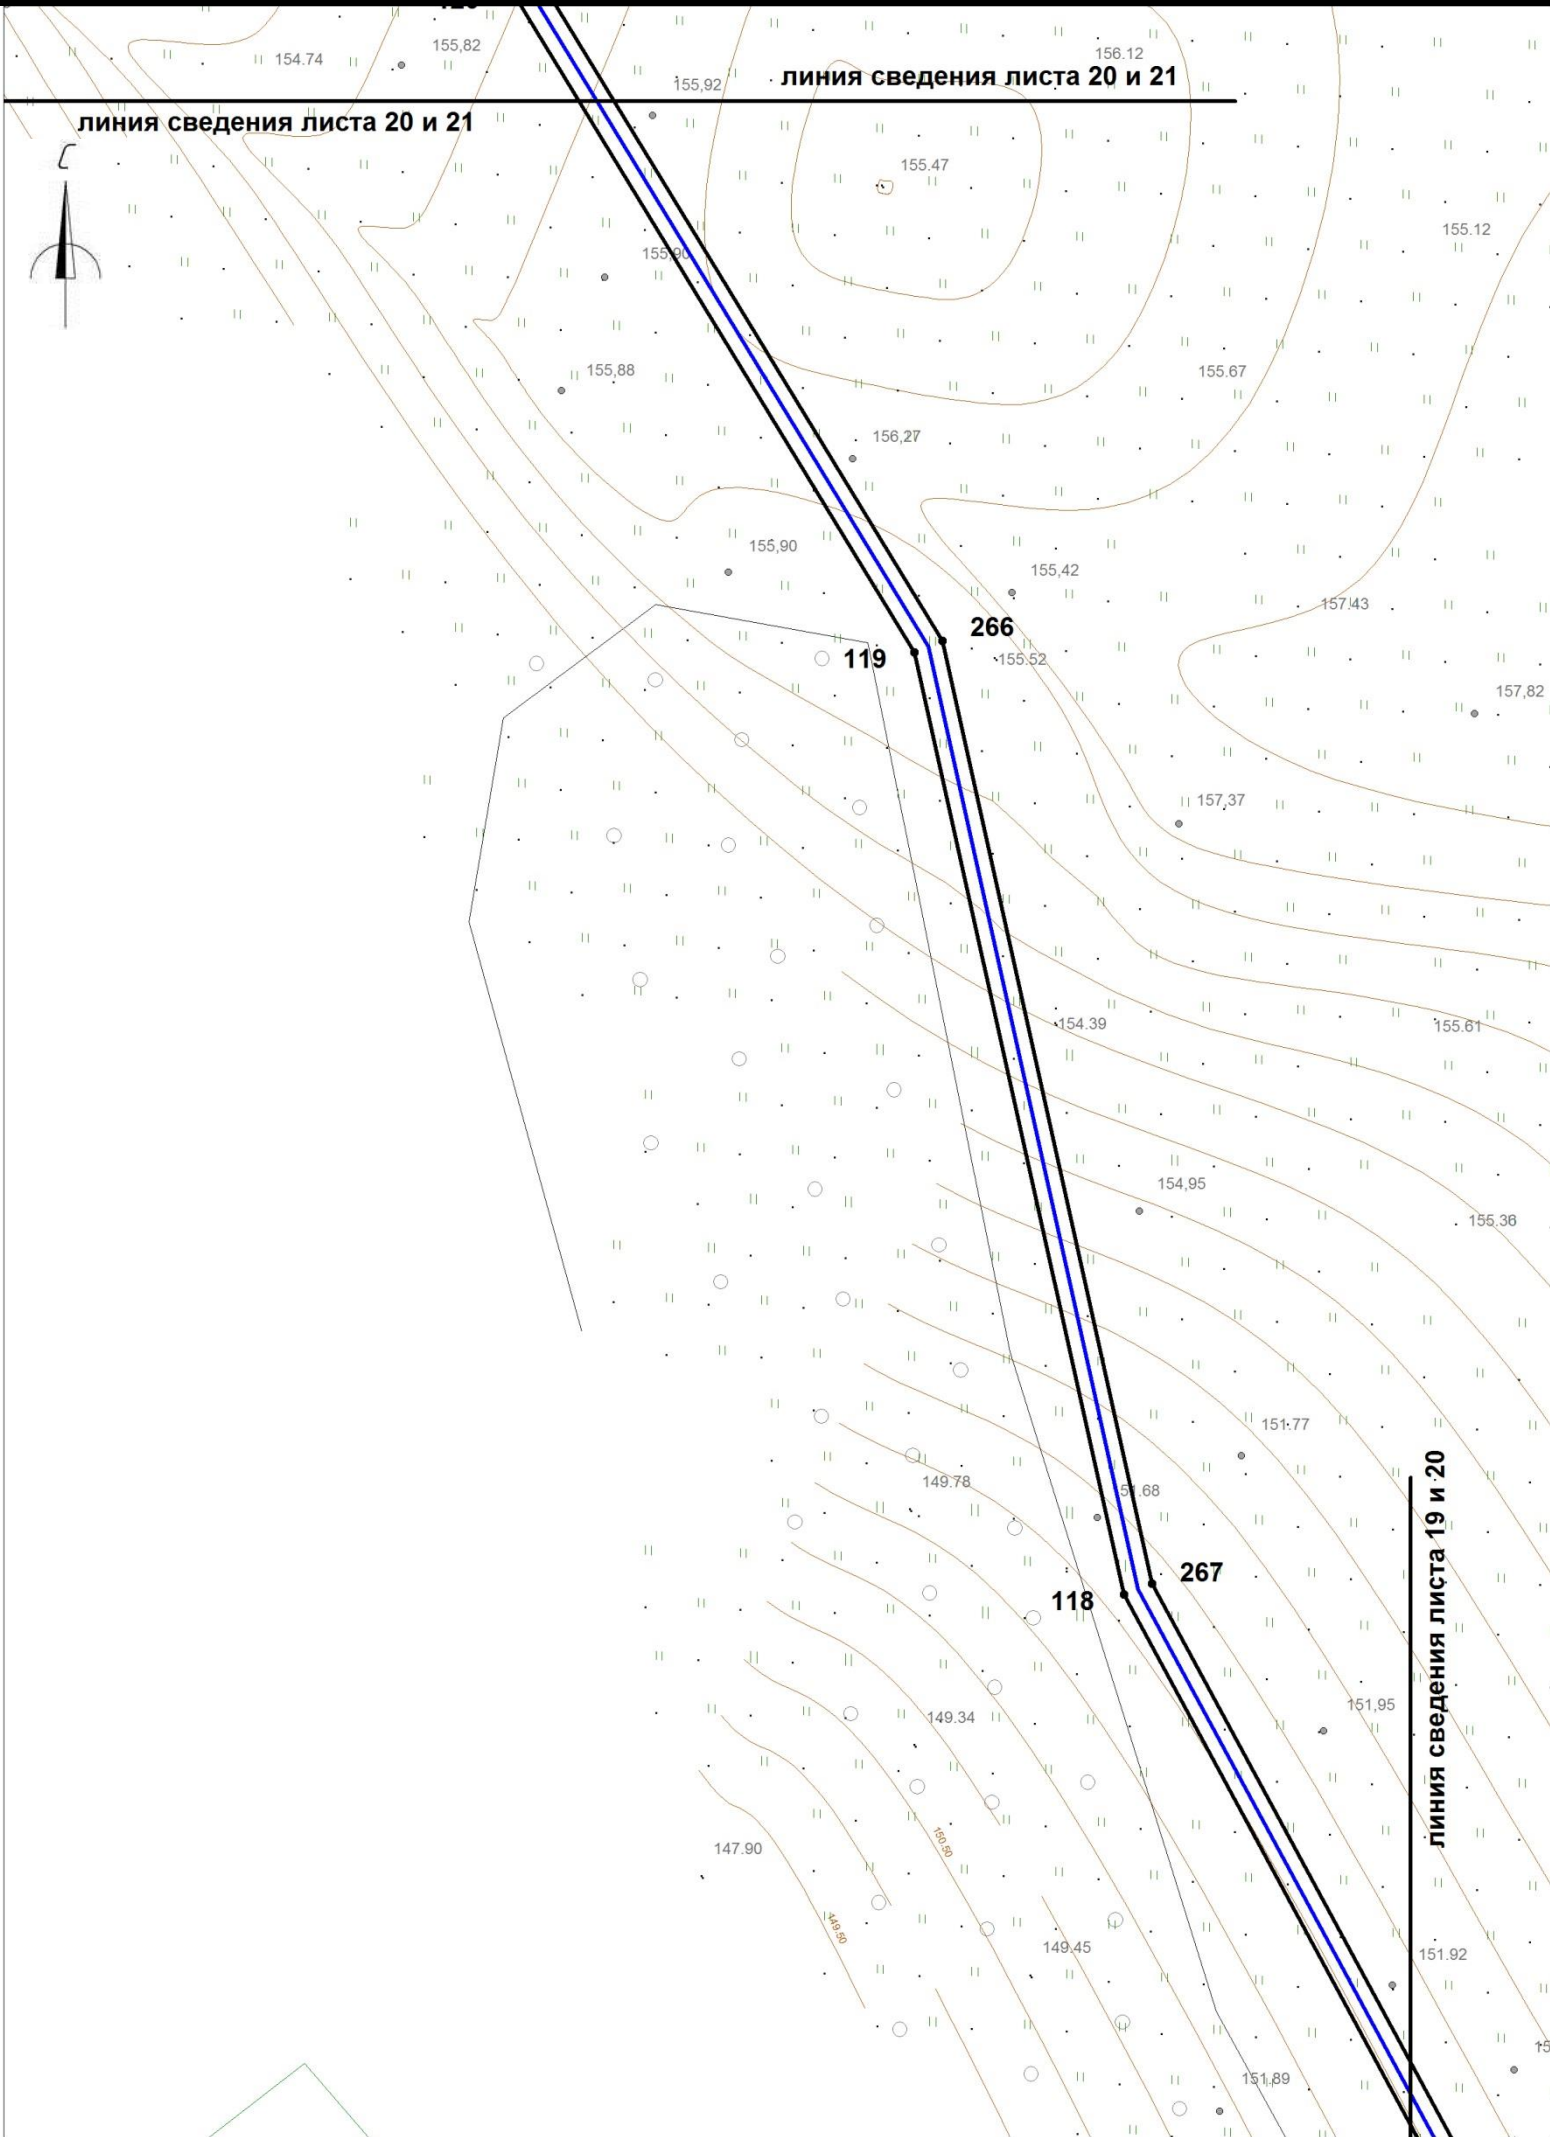

- Условные обозначения:
- границы охранной зоны линейного объекта
 - 1,2,... номера поворотных точек
 - поворотные точки
 - границы земельных участков, сведения о которых учтены в ГКН
 - границы образуемых земельных участков
 - границы образуемых частей земельных участков
 - граница кадастрового квартала
 - :0030432 обозначение кадастрового квартала
 - ось проектируемого линейного объекта высокого давления
 - :0030432:372 обозначение кадастрового номера земельного участка
 - охранная зона сущ. газопровода
 - охранная зона ЛЭП, ТП, электрокабеля
 - охранная зона водопровода
 - охранная зона объекта "Устранение цифрового неравенства" для нужд Смоленского филиала ПАО "Ростелеком", расположенного по адресу: Смоленская область, Ярцевский район, д.Зайцево, п.Льнозавода, д.Репино, д.Мушковицы, д.Староселье, д.Подроща 67.25.2.229.


						«Межпоселковый газопровод высокого давления от д.Репино до д.Львово Ярцевского района Смоленской области»			
						Смоленская область, Ярцевский район, Репинское с.п., Львовское с.п.			
Изм.	Кол.	Лис	№д	Подп.	Дат	Проект планировки территории	Стадия	Лист	Листов
исполнил	Толстошеев						-	20	39
проверил	Легков А.М.					Чертеж охранной зоны М 1:1000	ООО «ИТЦ Основа»		

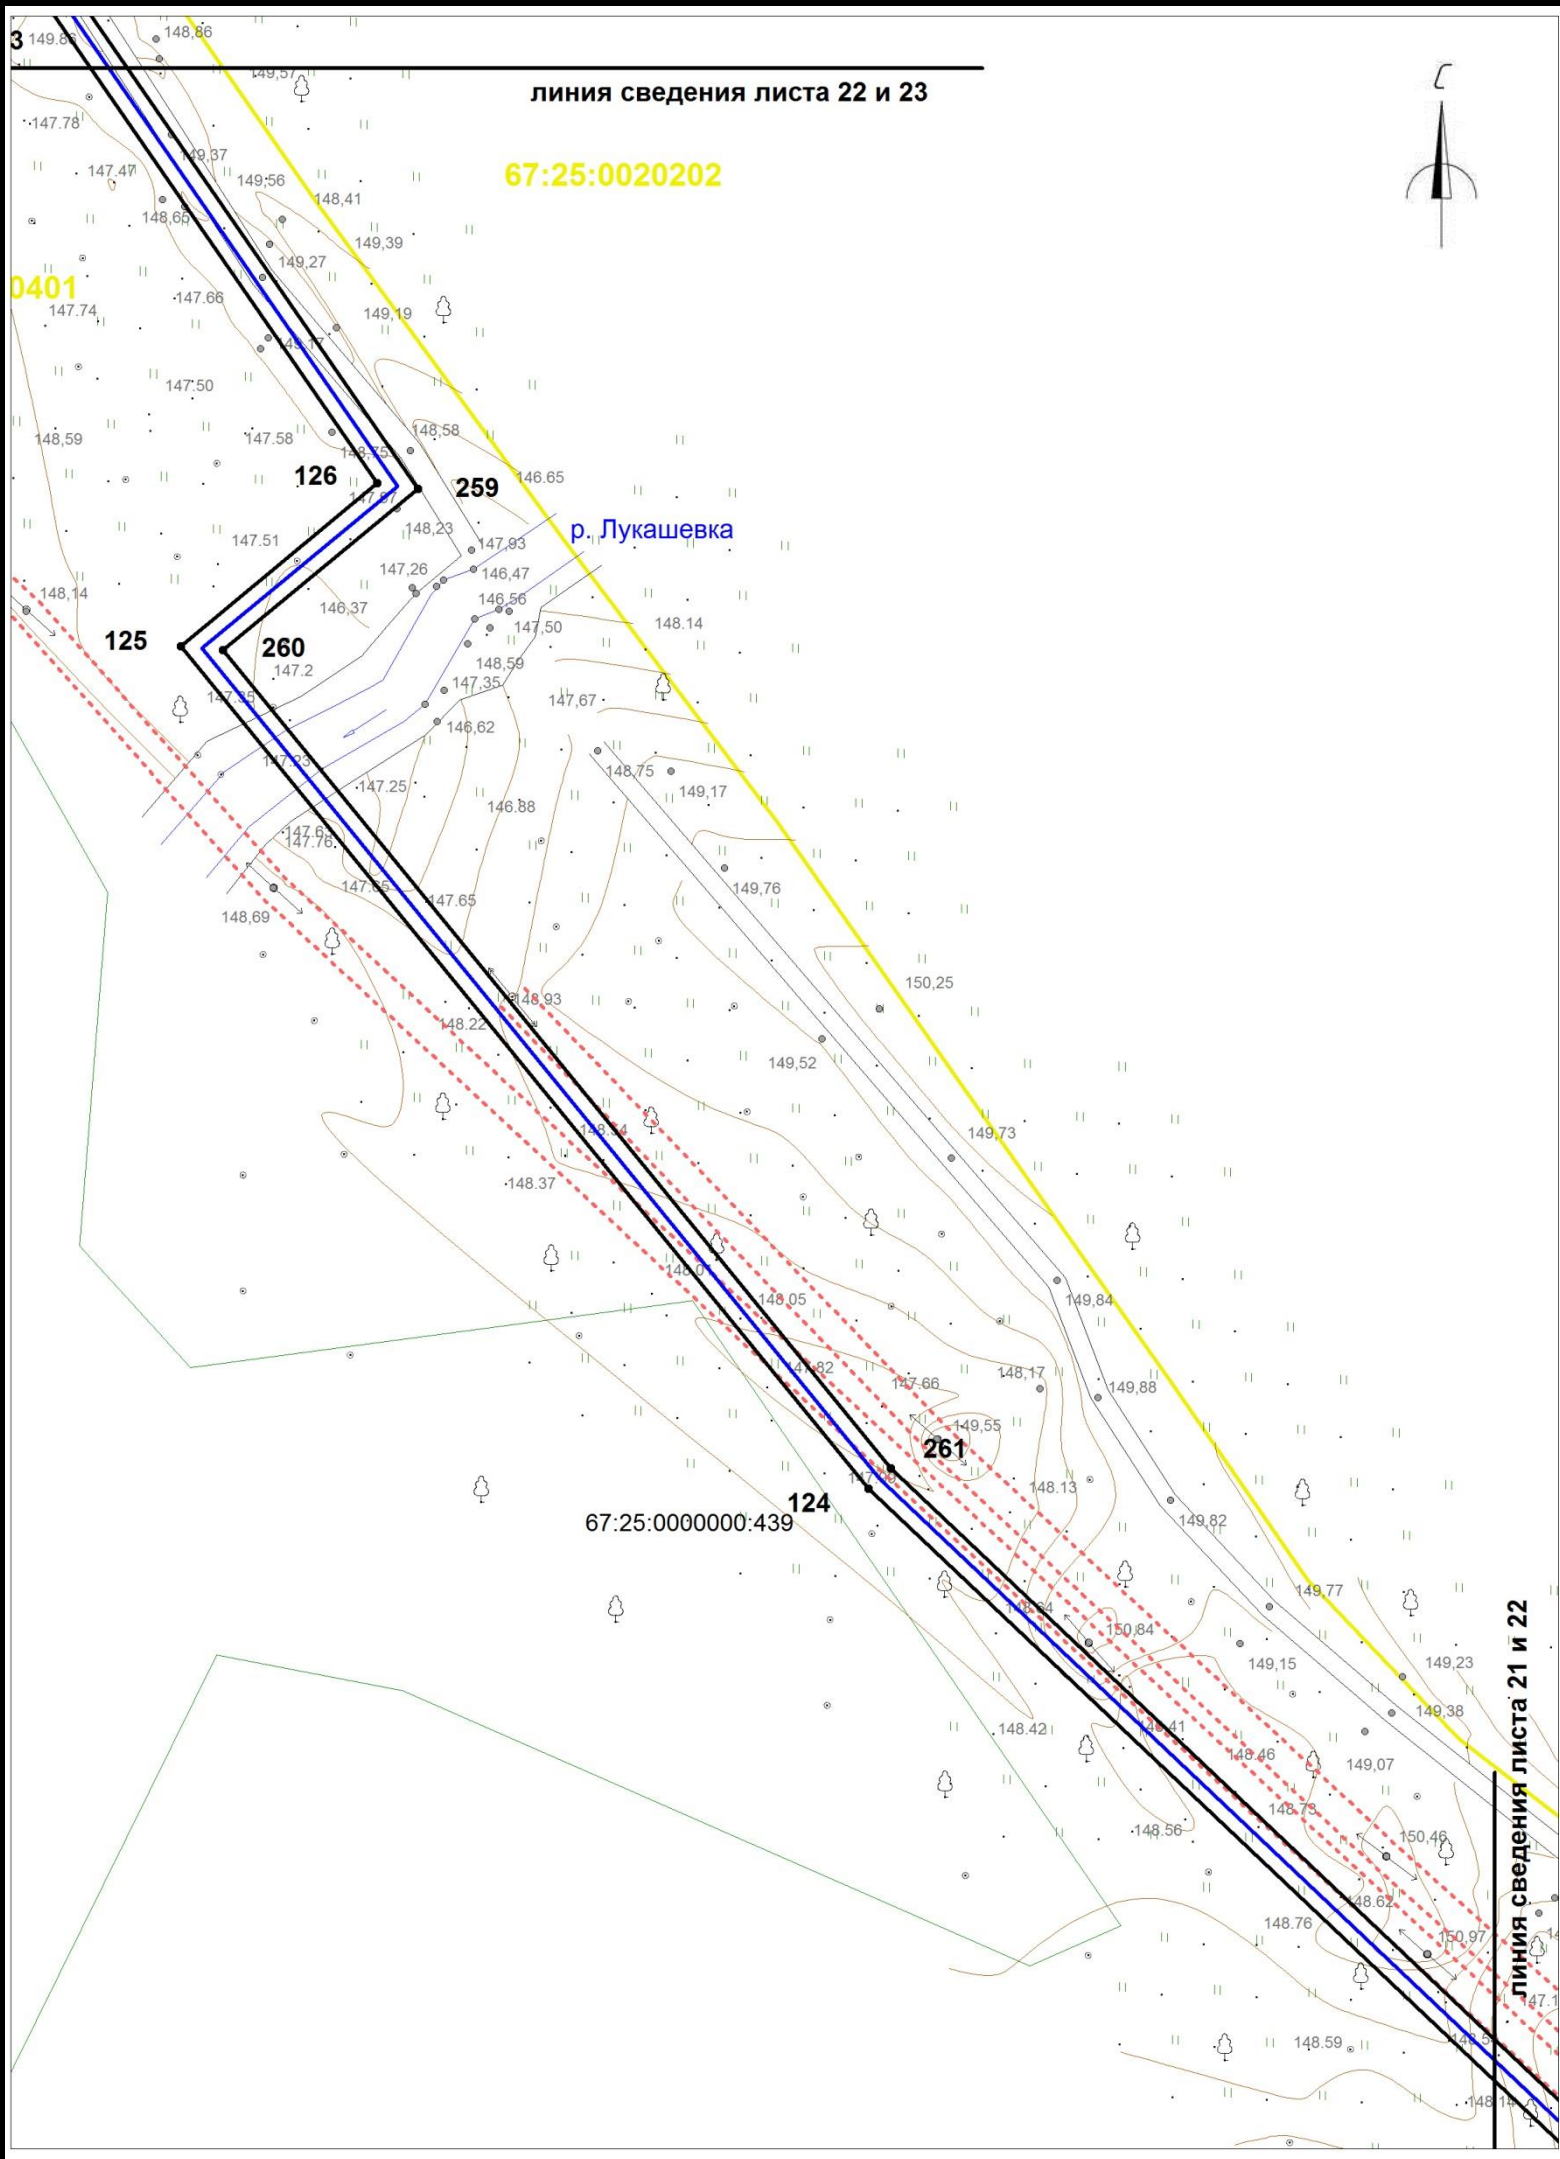

Условные обозначения:

- границы охранной зоны линейного объекта
- 1,2,... номера поворотных точек
- поворотные точки
- границы земельныхучастков, сведения о которых учтены в ГКН
- границы образуемых земельных участков
- границы образуемых частей земельных участков
- граница кадастрового квартала
- 0030432 обозначение кадастрового квартала
- ось проектируемого линейного объекта высокого давления
- :0030432:372 обозначение кадастрового номера земельного участка
- охранная зона сущ. газопровода
- охранная зона ЛЭП, ТП, электрокабеля
- охранная зона водопровода
- охранная зона объекта "Устранение цифрового неравенства" для нужд Смоленского филиала ПАО "Ростелеком", расположенного по адресу: Смоленская область, Ярцевский район, д.Зайцево, п.Льнозавода, д.Репино, д.Мушковици, д.Староселье, д.Подроща 67.25.2.229.


						«Межпоселковый газопровод высокого давления от д.Репино до д.Львово Ярцевского района Смоленской области»			
						Смоленская область, Ярцевский район, Репинское с.п., Львовское с.п.			
Изм.	Кол.	Лис	№д	Подп.	Дат	Проект планировки территории	Стадия	Лист	Листов
исполнил	Толстошеев						-	22	39
проверил	Легков А.М.					Чертеж охранной зоны М 1:1000	ООО «ИТЦ Основа»		

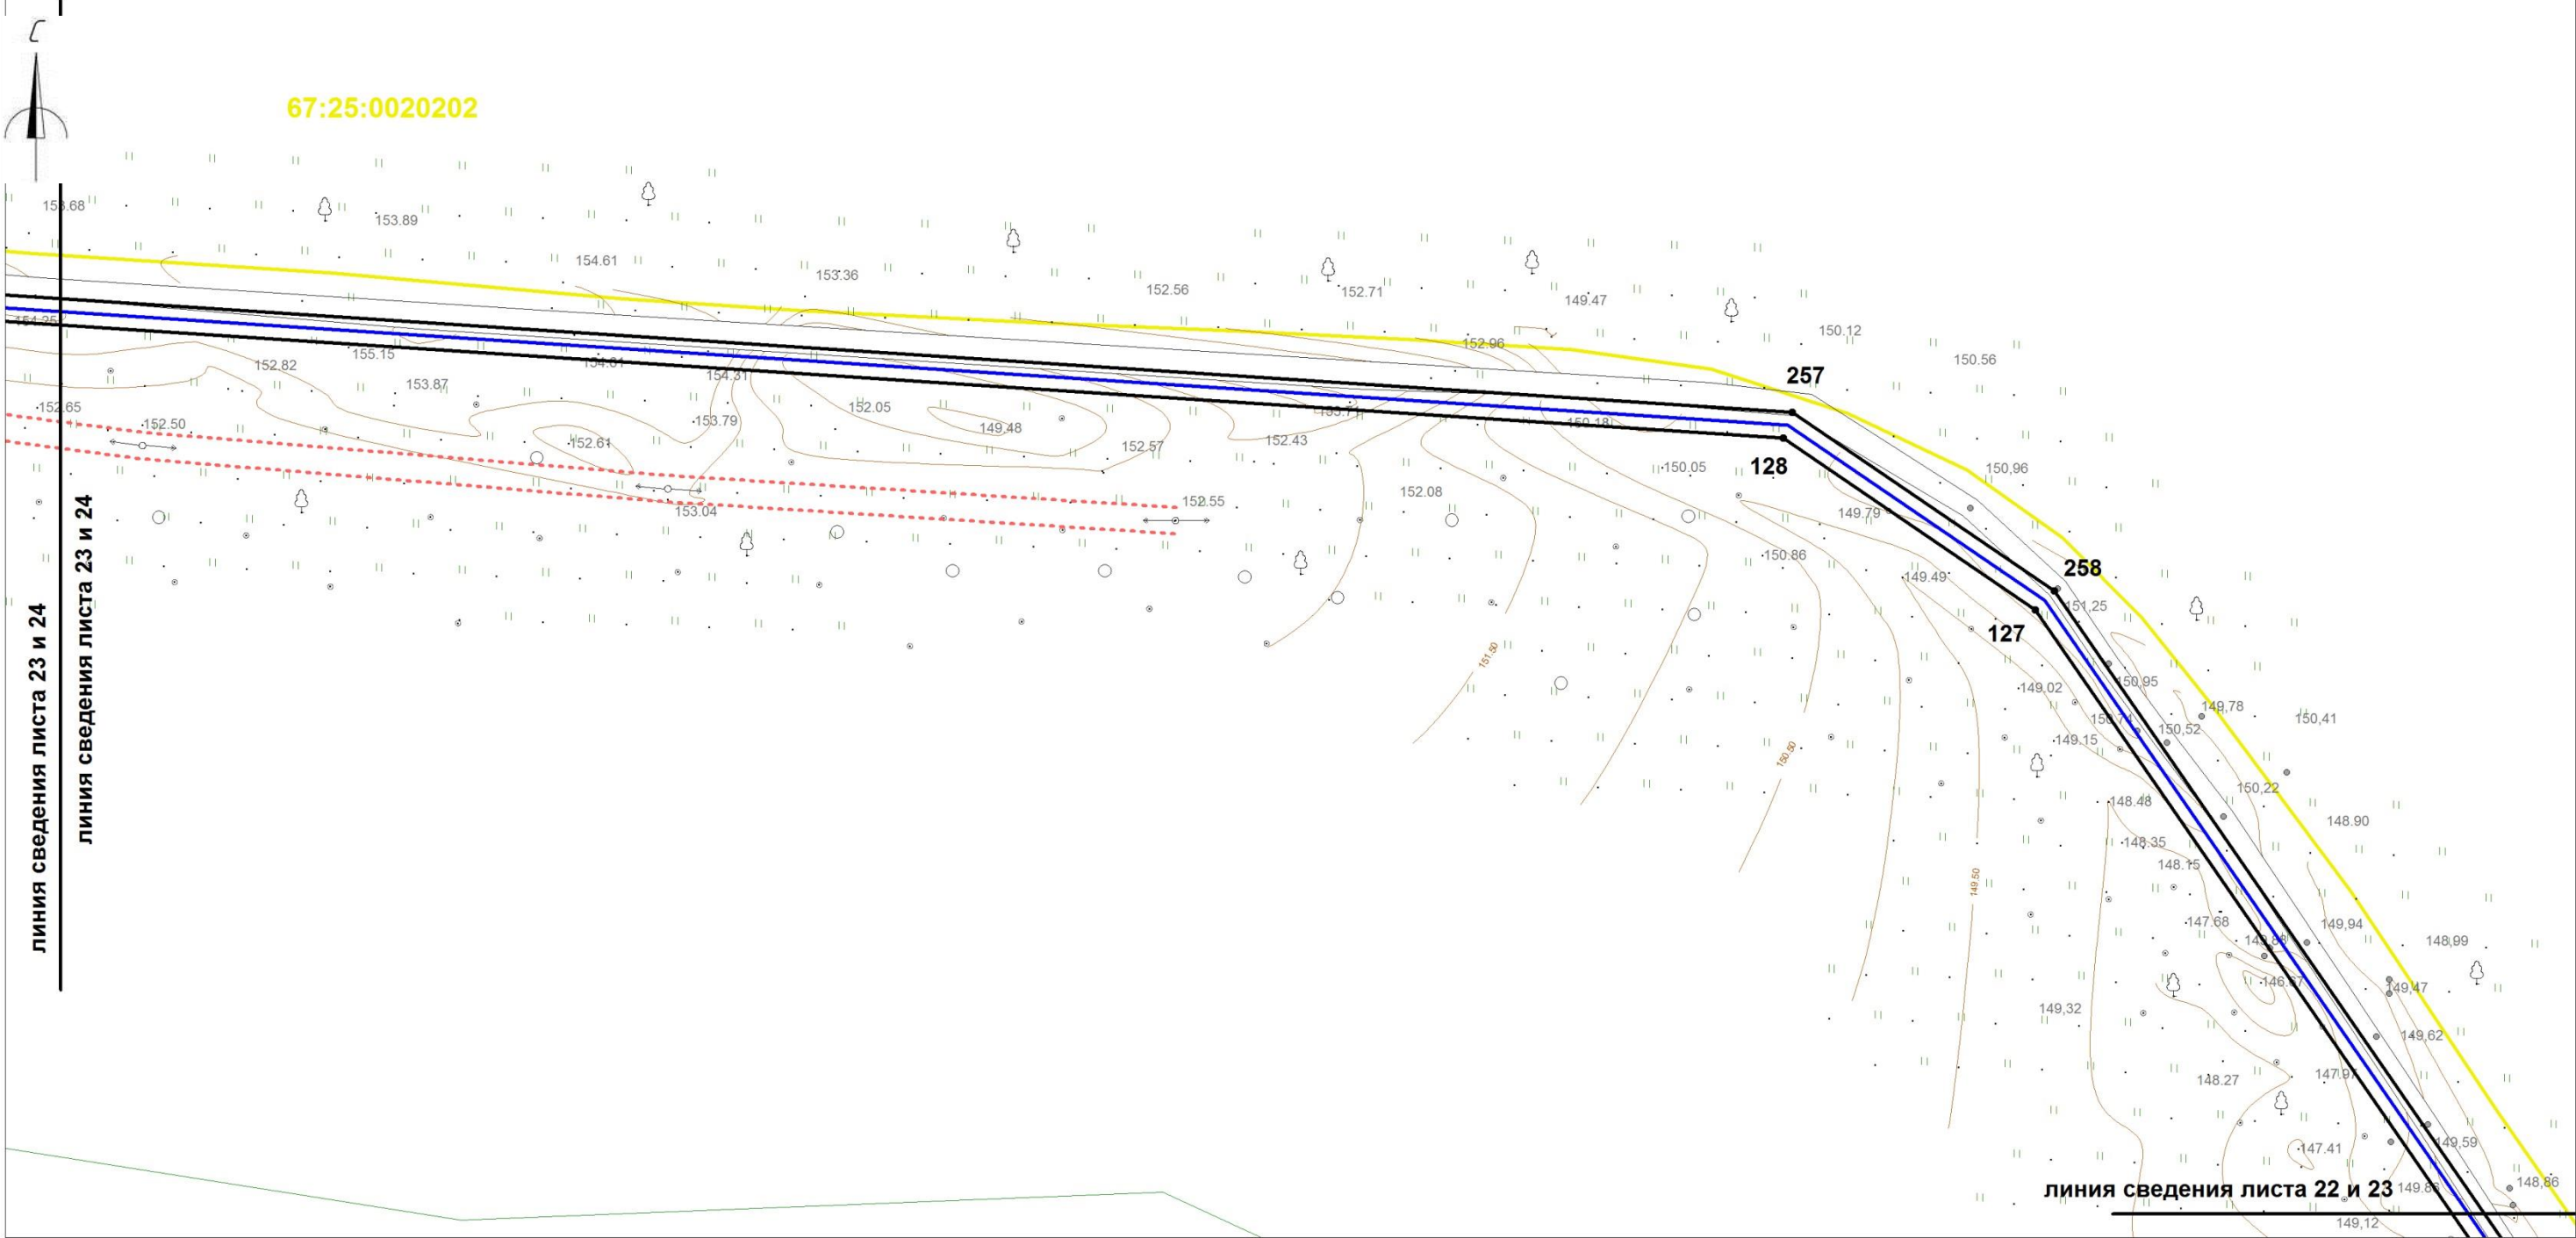

Условные обозначения:

- | | | | |
|--|---|--|---|
| | границы охранной зоны линейного объекта | | ось проектируемого линейного объекта высокого давления |
| | номера поворотных точек | | обозначение кадастрового номера земельного участка |
| | поворотные точки | | охранная зона сущ. газопровода |
| | границы земельных участков, сведения о которых учтены в ГКН | | охранная зона ЛЭП, ТП, электрокабеля |
| | границы образуемых земельных участков | | охранная зона водопровода |
| | границы образуемых частей земельных участков | | охранная зона объекта "Устранение цифрового неравенства" для нужд Смоленского филиала ПАО "Ростелеком", расположенного по адресу: Смоленская область, Ярцевский район, д.Зайцево, п.Льнозавода, д.Репино, д.Мушковицы, д.Староселье, д.Подроща 67.25.2.229. |
| | граница кадастрового квартала | | |
| | :0030432 обозначение кадастрового квартала | | |

						«Межпоселковый газопровод высокого давления от д.Репино до д.Львово Ярцевского района Смоленской области»			
						Смоленская область, Ярцевский район, Репинское с.п., Львовское с.п.			
Изм.	Кол.	Лис	№д	Подп.	Дат	Проект планировки территории	Стадия	Лист	Листов
исполнил		Толстошеев					-	23	39
проверил		Легков А.М.				Чертеж охранной зоны М 1:1000	ООО «ИТЦ Основа»		

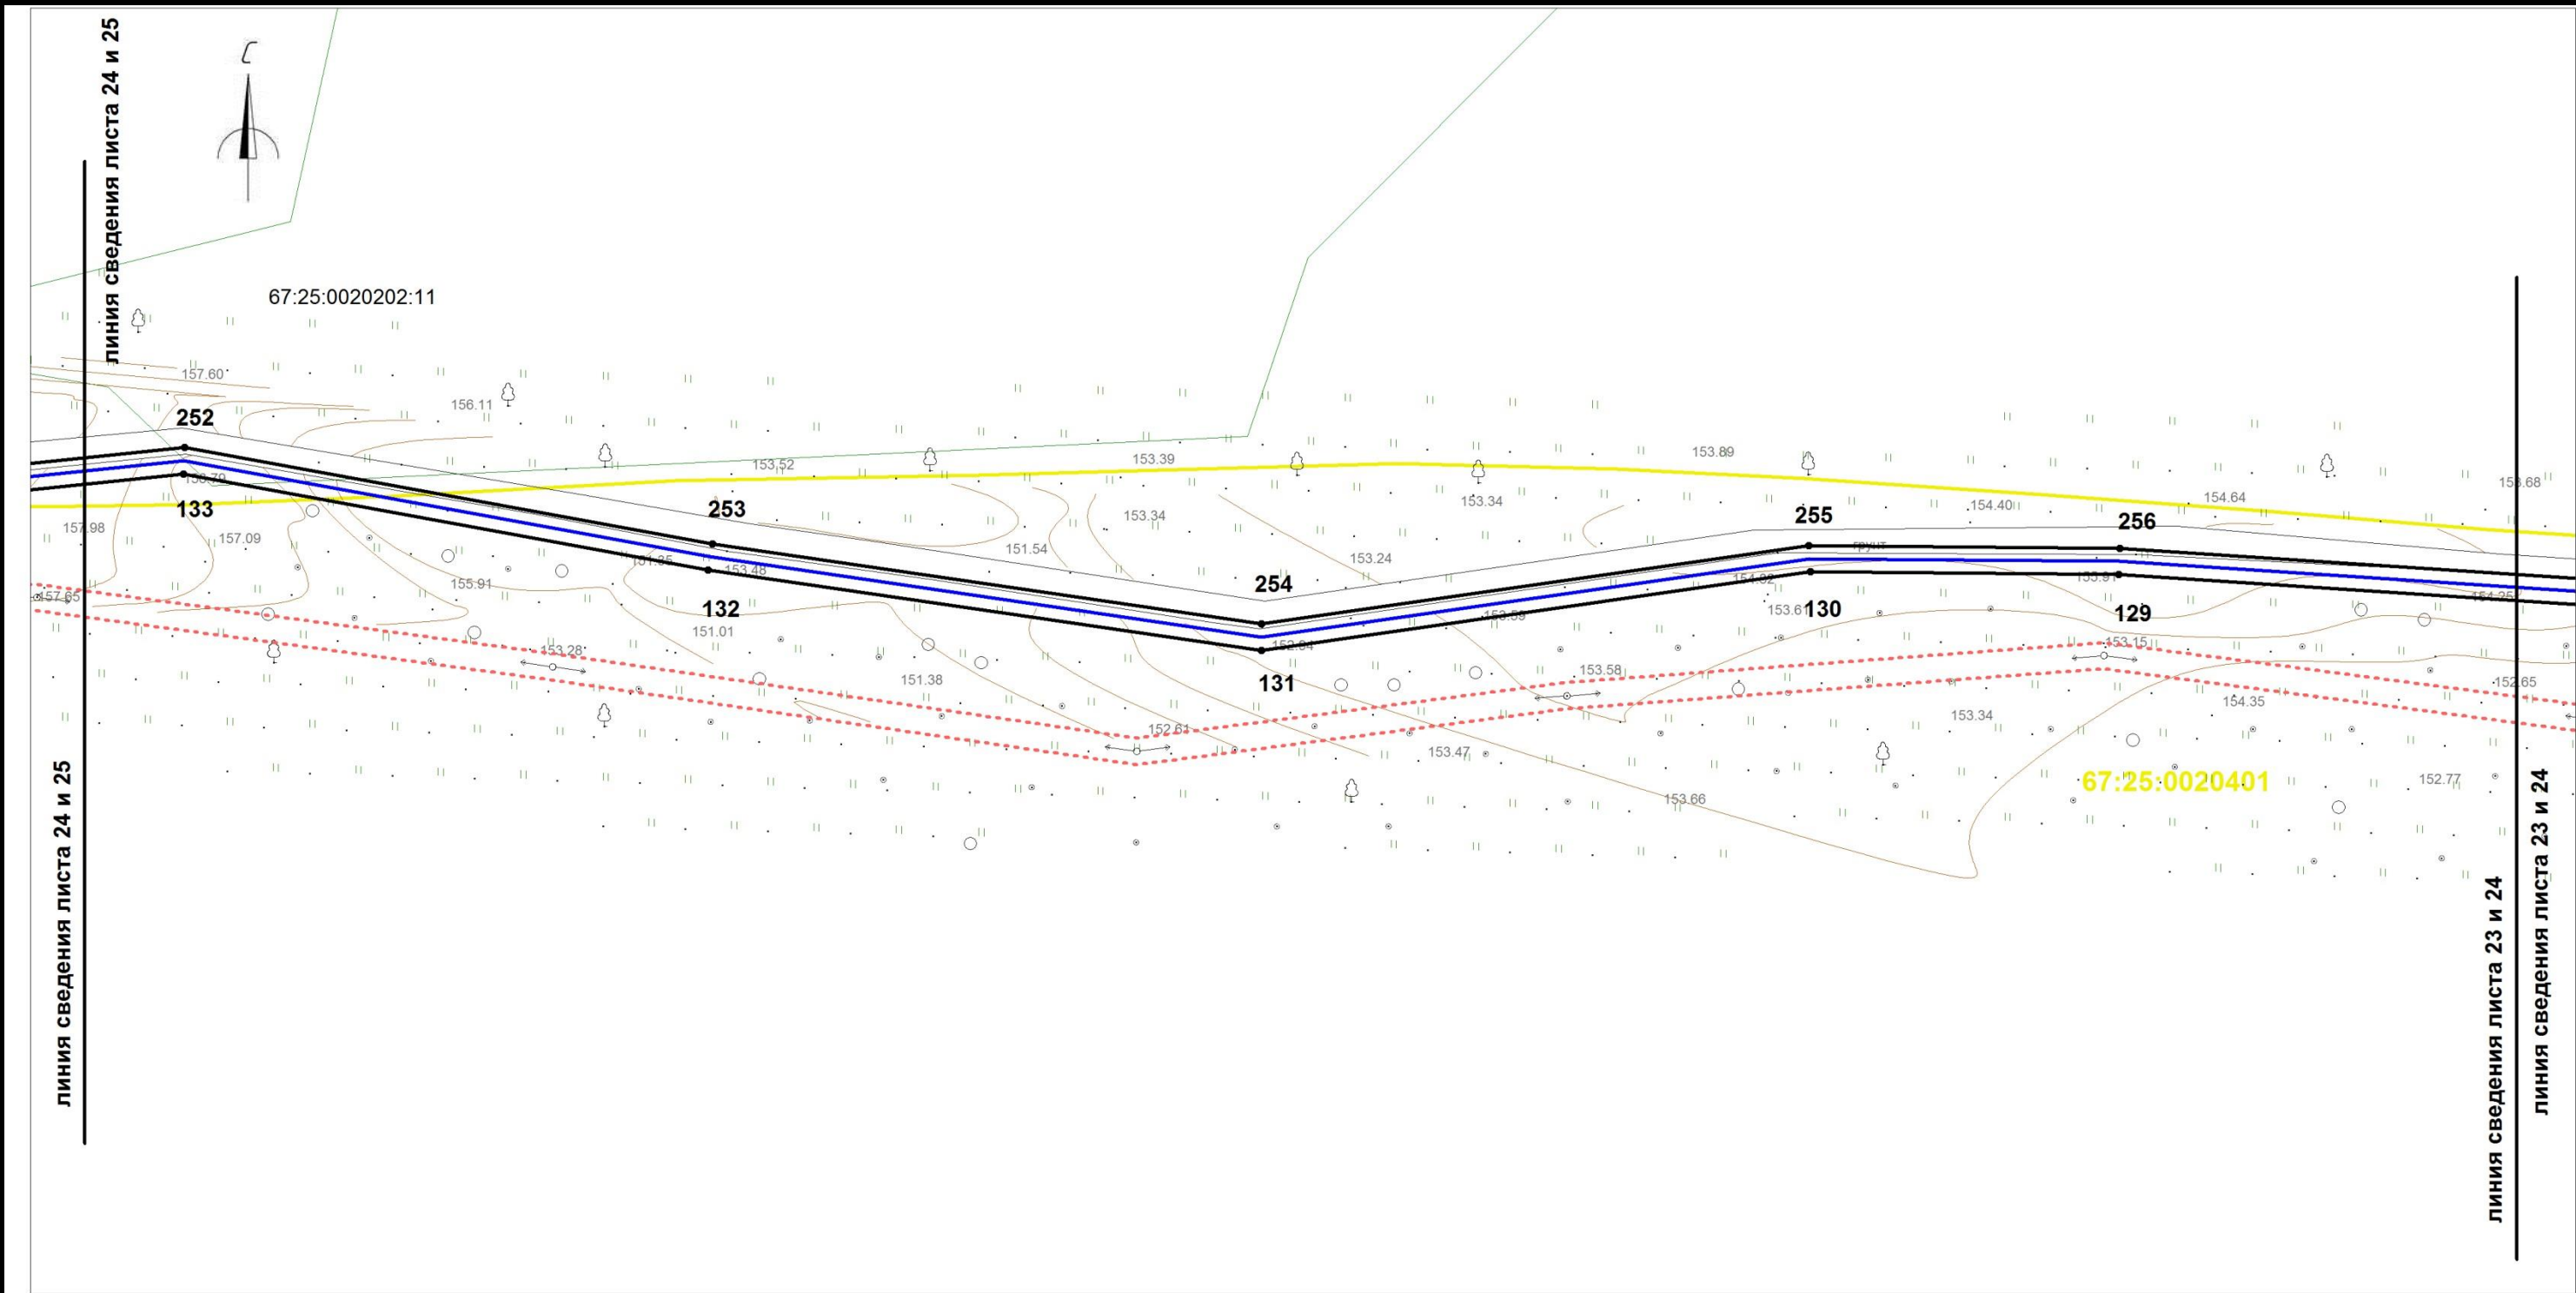

Условные обозначения:

- 1,2,...

•

границы охранной зоны линейного объекта

номера поворотных точек

поворотные точки

границы земельныхучастков, сведения о которых учтены в ГКН

границы образуемых земельных участков

границы образуемых частей земельных участков

граница кадастрового квартала

:0030432 обозначение кадастрового квартала
- :0030432:372

ось проектируемого линейного объекта высокого давления

обозначение кадастрового номера земельного участка


охранная зона сущ. газопровода

охранная зона ЛЭП, ТП, электрокабеля

охранная зона водопровода

охранная зона объекта "Устранение цифрового неравенства" для нужд Смоленского филиала ПАО "Ростелеком", расположенного по адресу: Смоленская область, Ярцевский район, д.Зайцево, п.Льнозавода, д.Репино, д.Мушковичи, д.Староселье, д.Подроща 67.25.2.229.

						«Межпоселковый газопровод высокого давления от д.Репино до д.Львово Ярцевского района Смоленской области»			
						Смоленская область, Ярцевский район, Репинское с.п., Львовское с.п.			
Изм.	Кол.	Лис	№д	Подп.	Дат	Проект планировки территории	Стадия	Лист	Листов
исполнил	Толстошеев						-	24	39
проверил	Легков А.М.					Чертеж охранной зоны М 1:1000	ООО «ИТЦ Основа»		

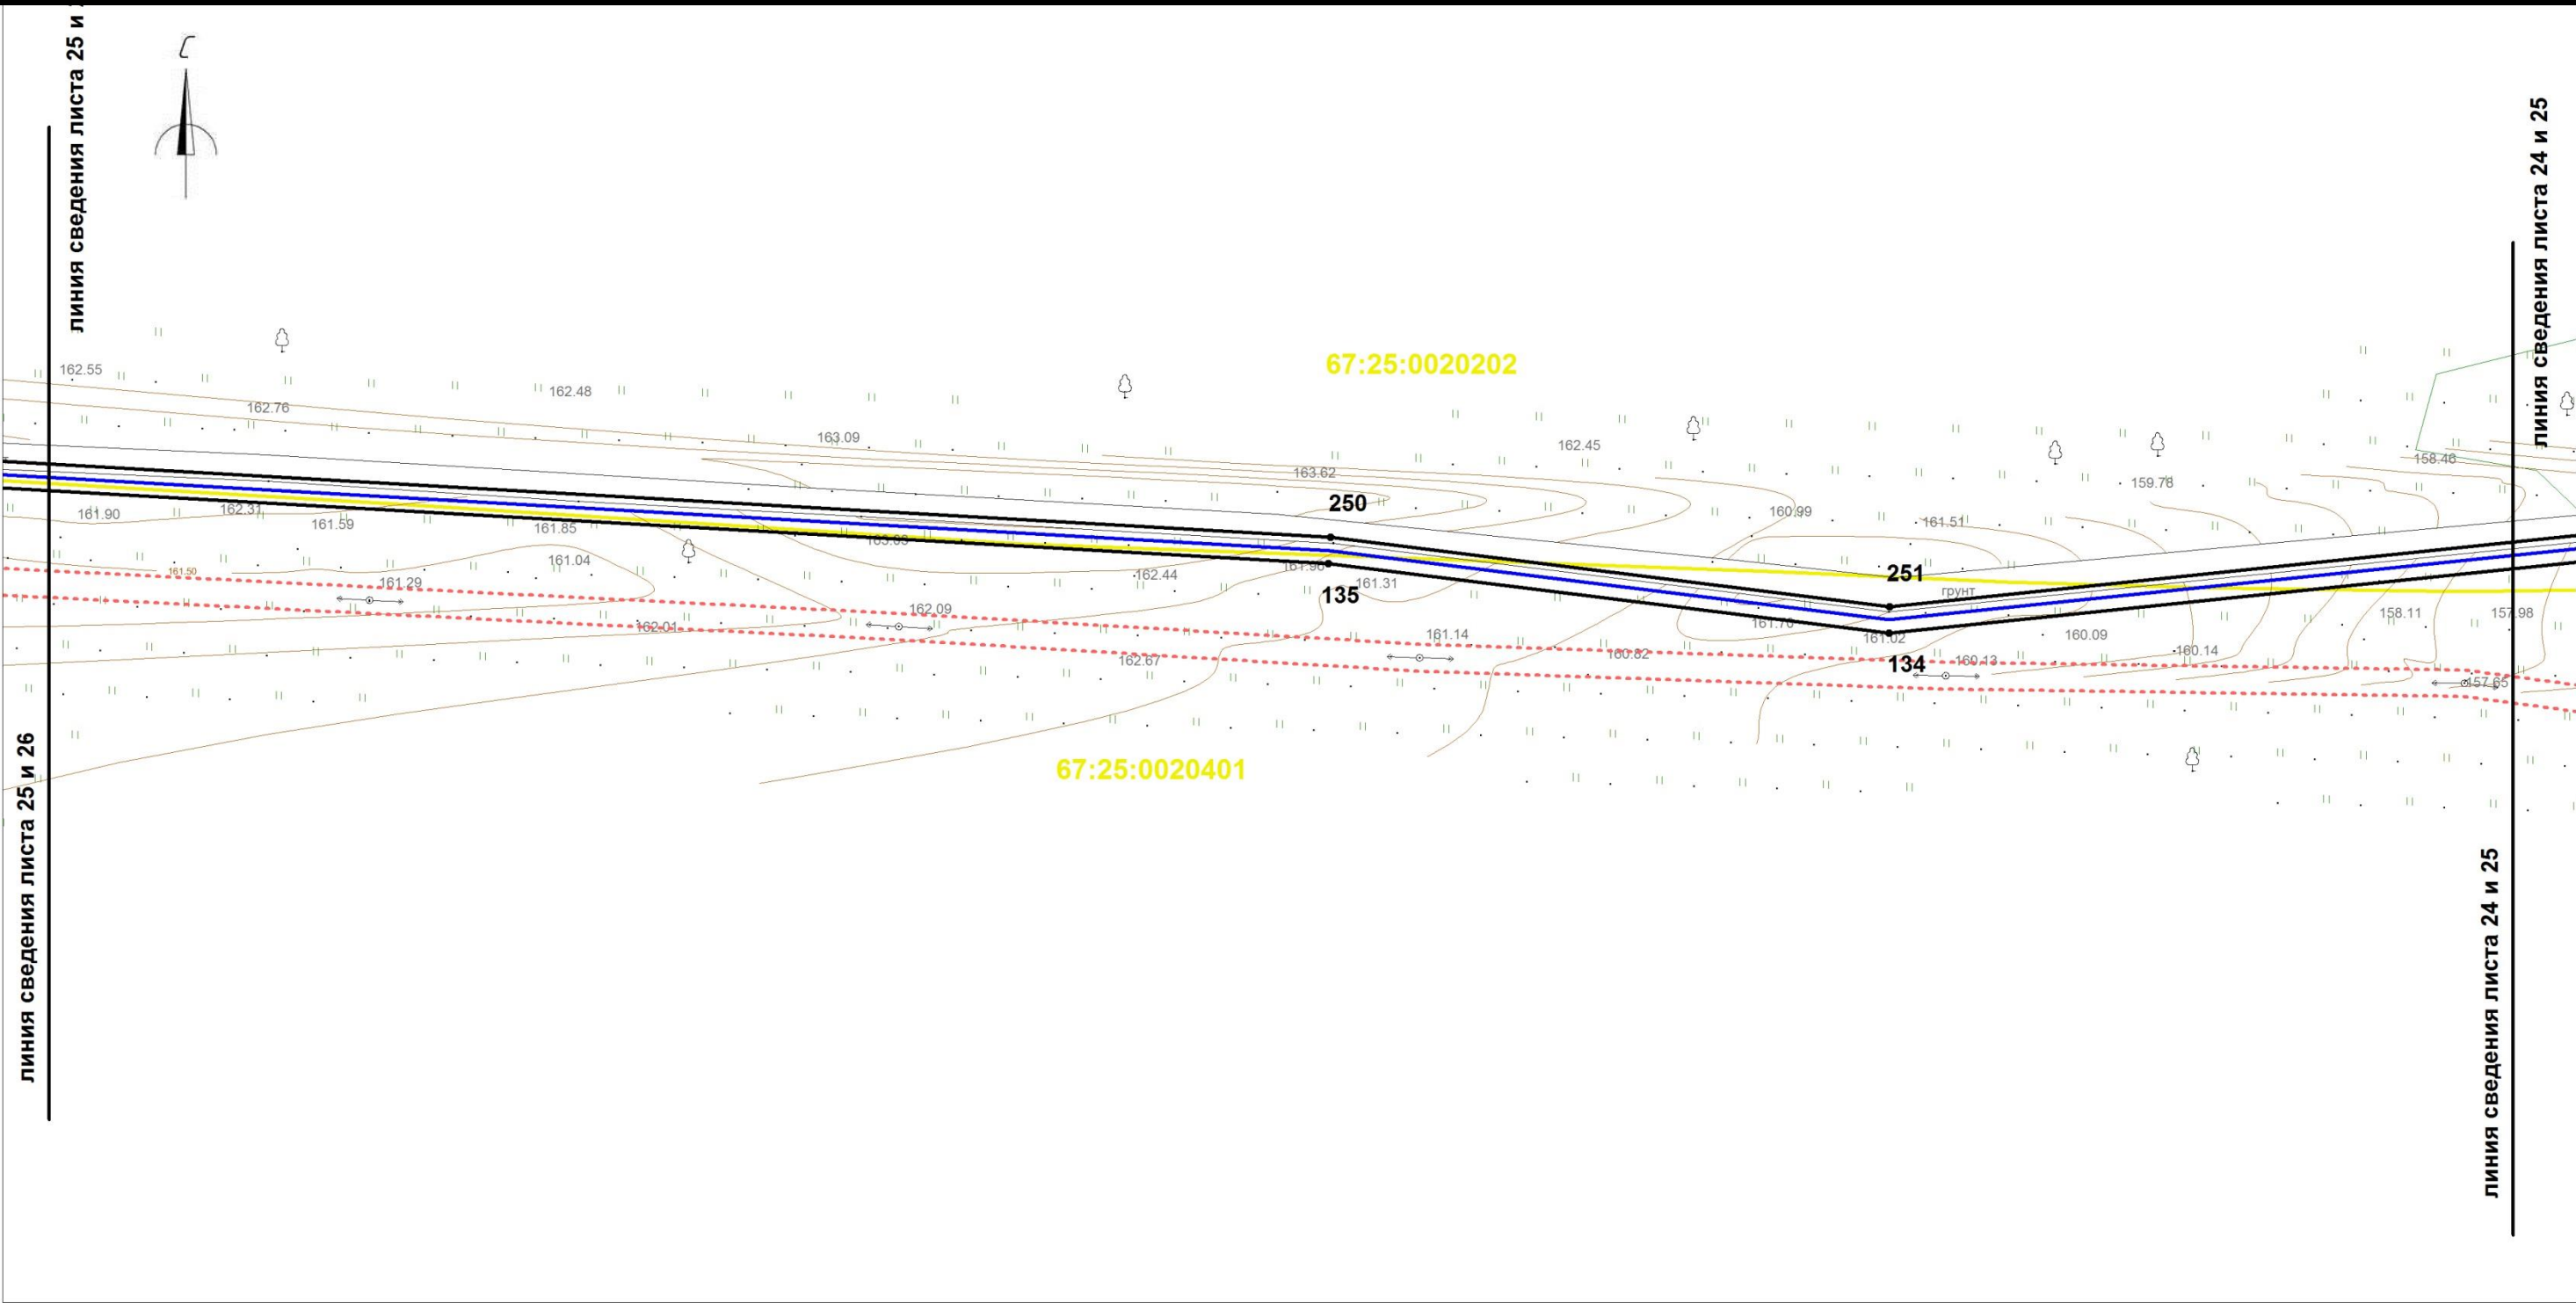

Условные обозначения:

- 1,2,...

границы охранной зоны линейного объекта

номера поворотных точек

поворотные точки

границы земельных участков, сведения о которых учтены в ГКН

границы образуемых земельных участков

границы образуемых частей земельных участков

граница кадастрового квартала

:0030432 обозначение кадастрового квартала
- :0030432:372

ось проектируемого линейного объекта высокого давления

обозначение кадастрового номера земельного участка


охранная зона сущ. газопровода

охранная зона ЛЭП, ТП, электрокабеля

охранная зона водопровода

охранная зона объекта "Устранение цифрового неравенства" для нужд Смоленского филиала ПАО "Ростелеком", расположенного по адресу: Смоленская область, Ярцевский район, д.Зайцево, п.Льнозавода, д.Репино, д.Мушковичи, д.Староселье, д.Подроща 67.25.2.229.

						«Межпоселковый газопровод высокого давления от д.Репино до д.Львово Ярцевского района Смоленской области»			
						Смоленская область, Ярцевский район, Репинское с.п., Львовское с.п.			
Изм.	Кол.	Лис	№д	Подп.	Дат	Проект планировки территории	Стадия	Лист	Листов
исполнил		Толстошеев					-	25	39
проверил		Легков А.М.				Чертеж охранной зоны М 1:1000	ООО «ИТЦ Основа»		

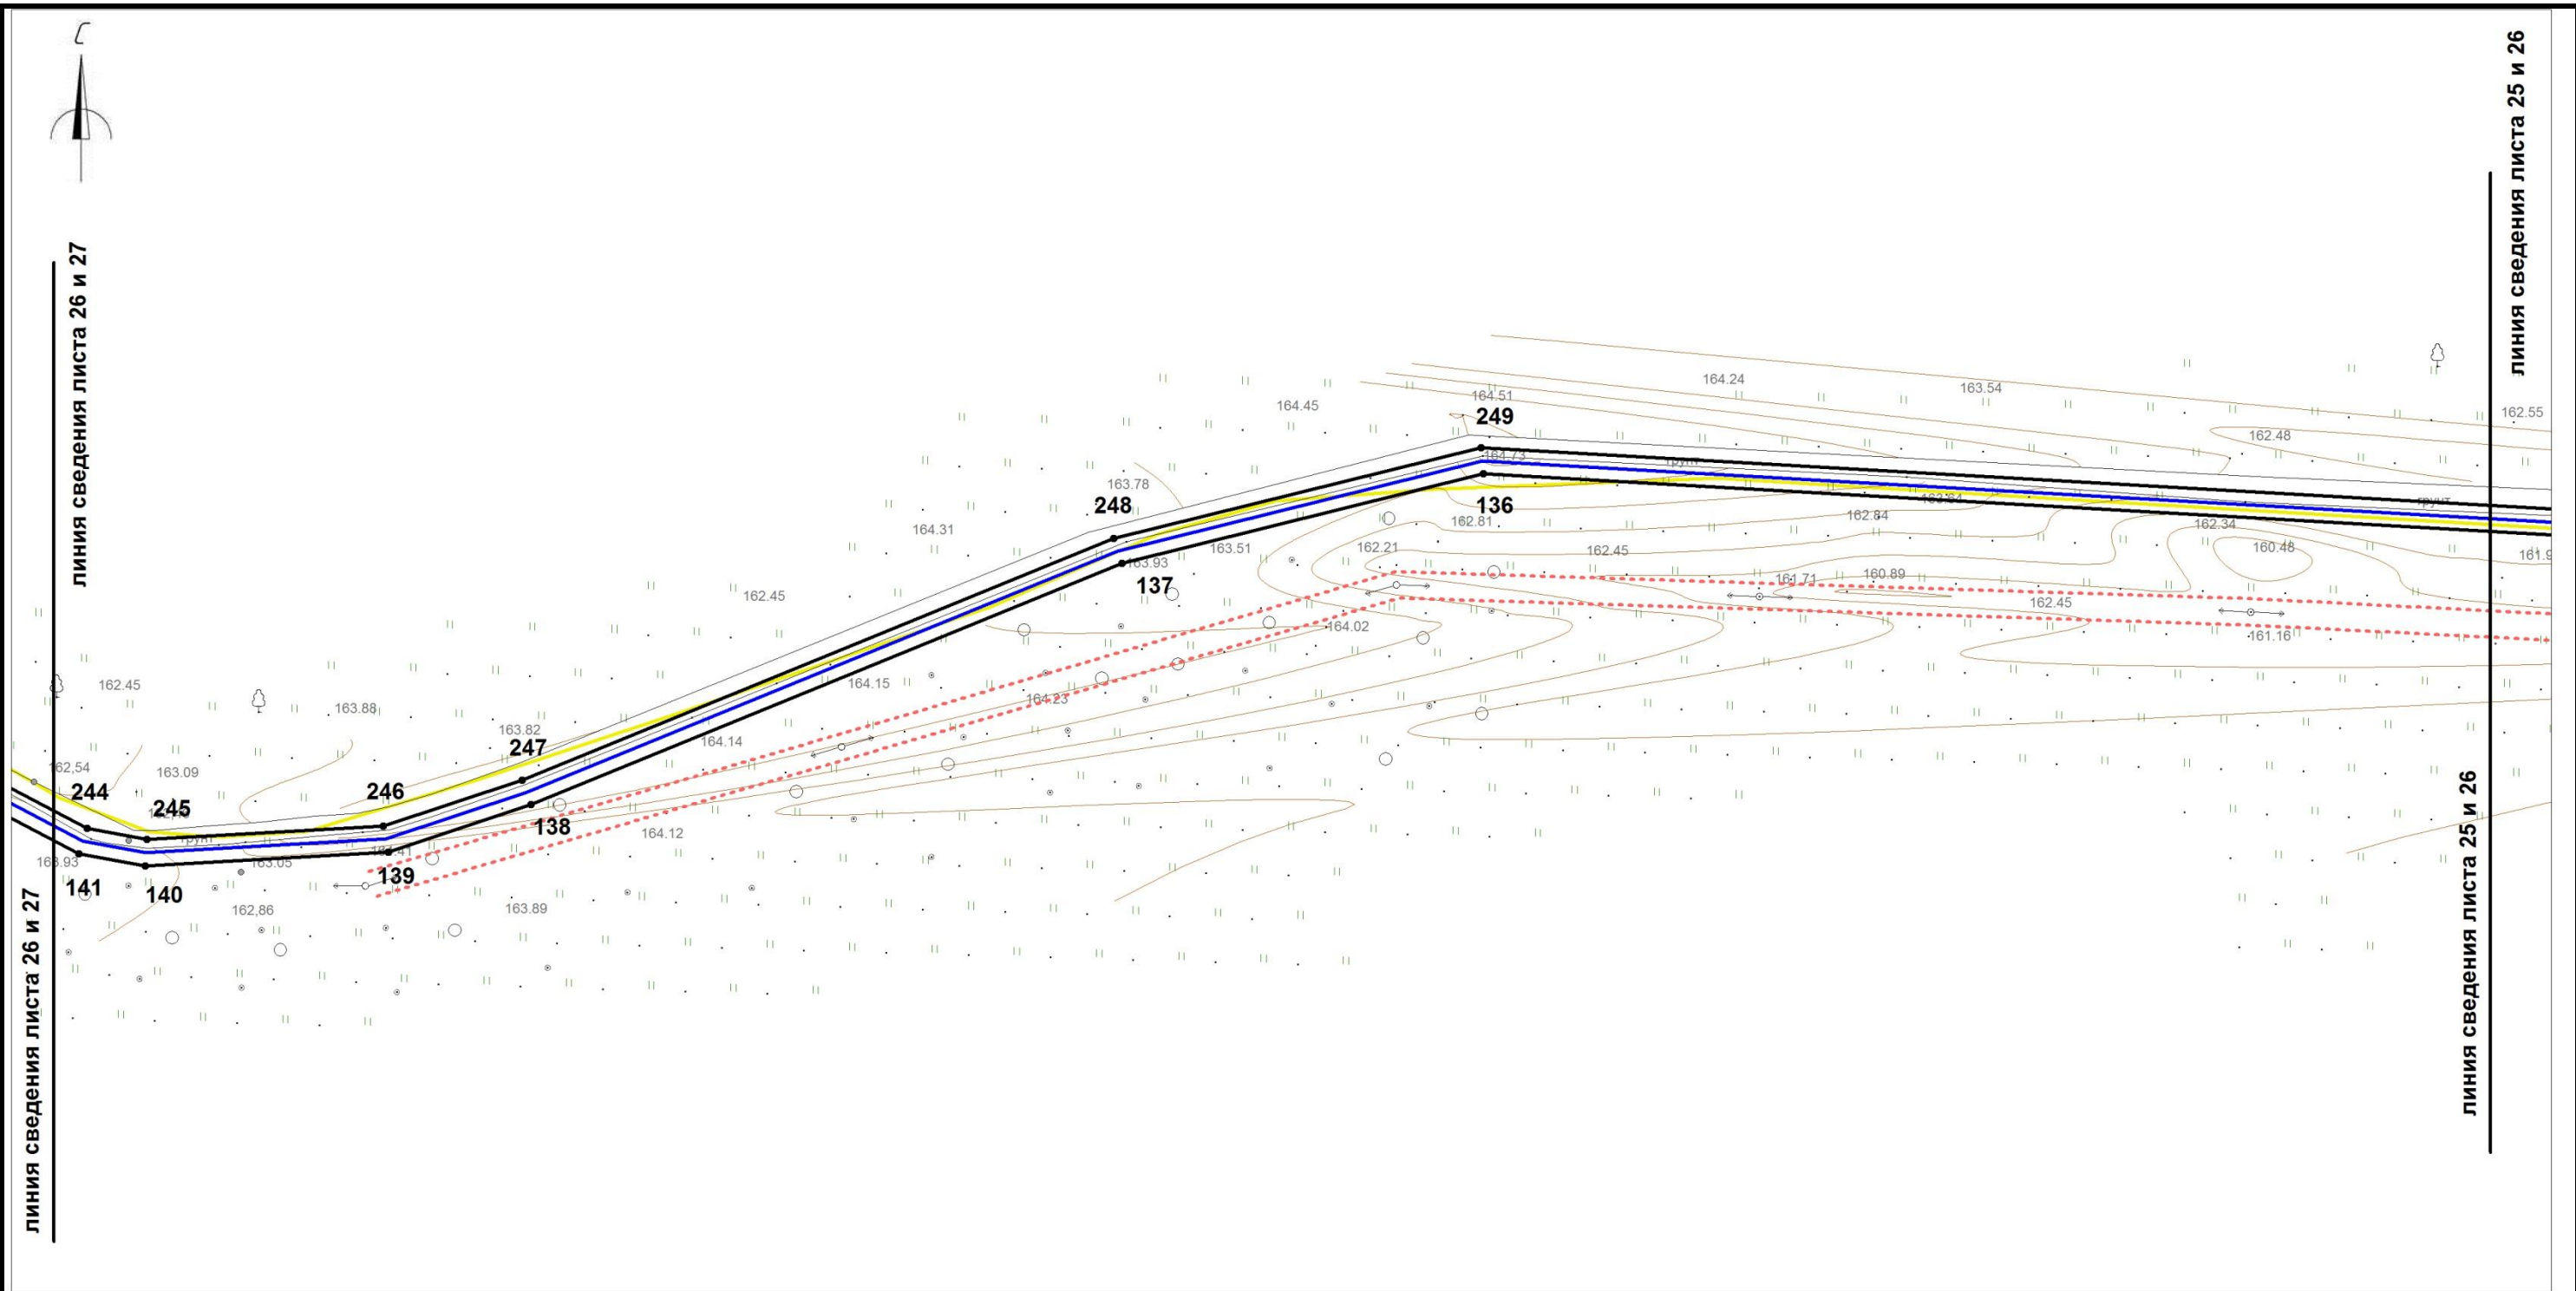

Условные обозначения:

- 1,2,...

•

границы охранной зоны линейного объекта

номера поворотных точек

поворотные точки

границы земельных участков, сведения о которых учтены в ГКН

границы образуемых земельных участков

границы образуемых частей земельных участков

граница кадастрового квартала

:0030432 обозначение кадастрового квартала
- :0030432:372

ось проектируемого линейного объекта высокого давления

обозначение кадастрового номера земельного участка


охранная зона сущ. газопровода

охранная зона ЛЭП, ТП, электрокабеля

охранная зона водопровода

охранная зона объекта "Устранение цифрового неравенства" для нужд Смоленского филиала ПАО "Ростелеком", расположенного по адресу: Смоленская область, Ярцевский район, д.Зайцево, п.Льнозавода, д.Репино, д.Мушковицы, д.Староселье, д.Подроща 67.25.2.229.


						«Межпоселковый газопровод высокого давления от д.Репино до д.Львово Ярцевского района Смоленской области»			
						Смоленская область, Ярцевский район, Репинское с.п., Львовское с.п.			
Изм.	Кол.	Лис	№д	Подп.	Дат	Проект планировки территории	Стадия	Лист	Листов
исполнил	Толстошеев						-	26	39
проверил	Легков А.М.					Чертеж охранной зоны М 1:1000	ООО «ИТЦ Основа»		

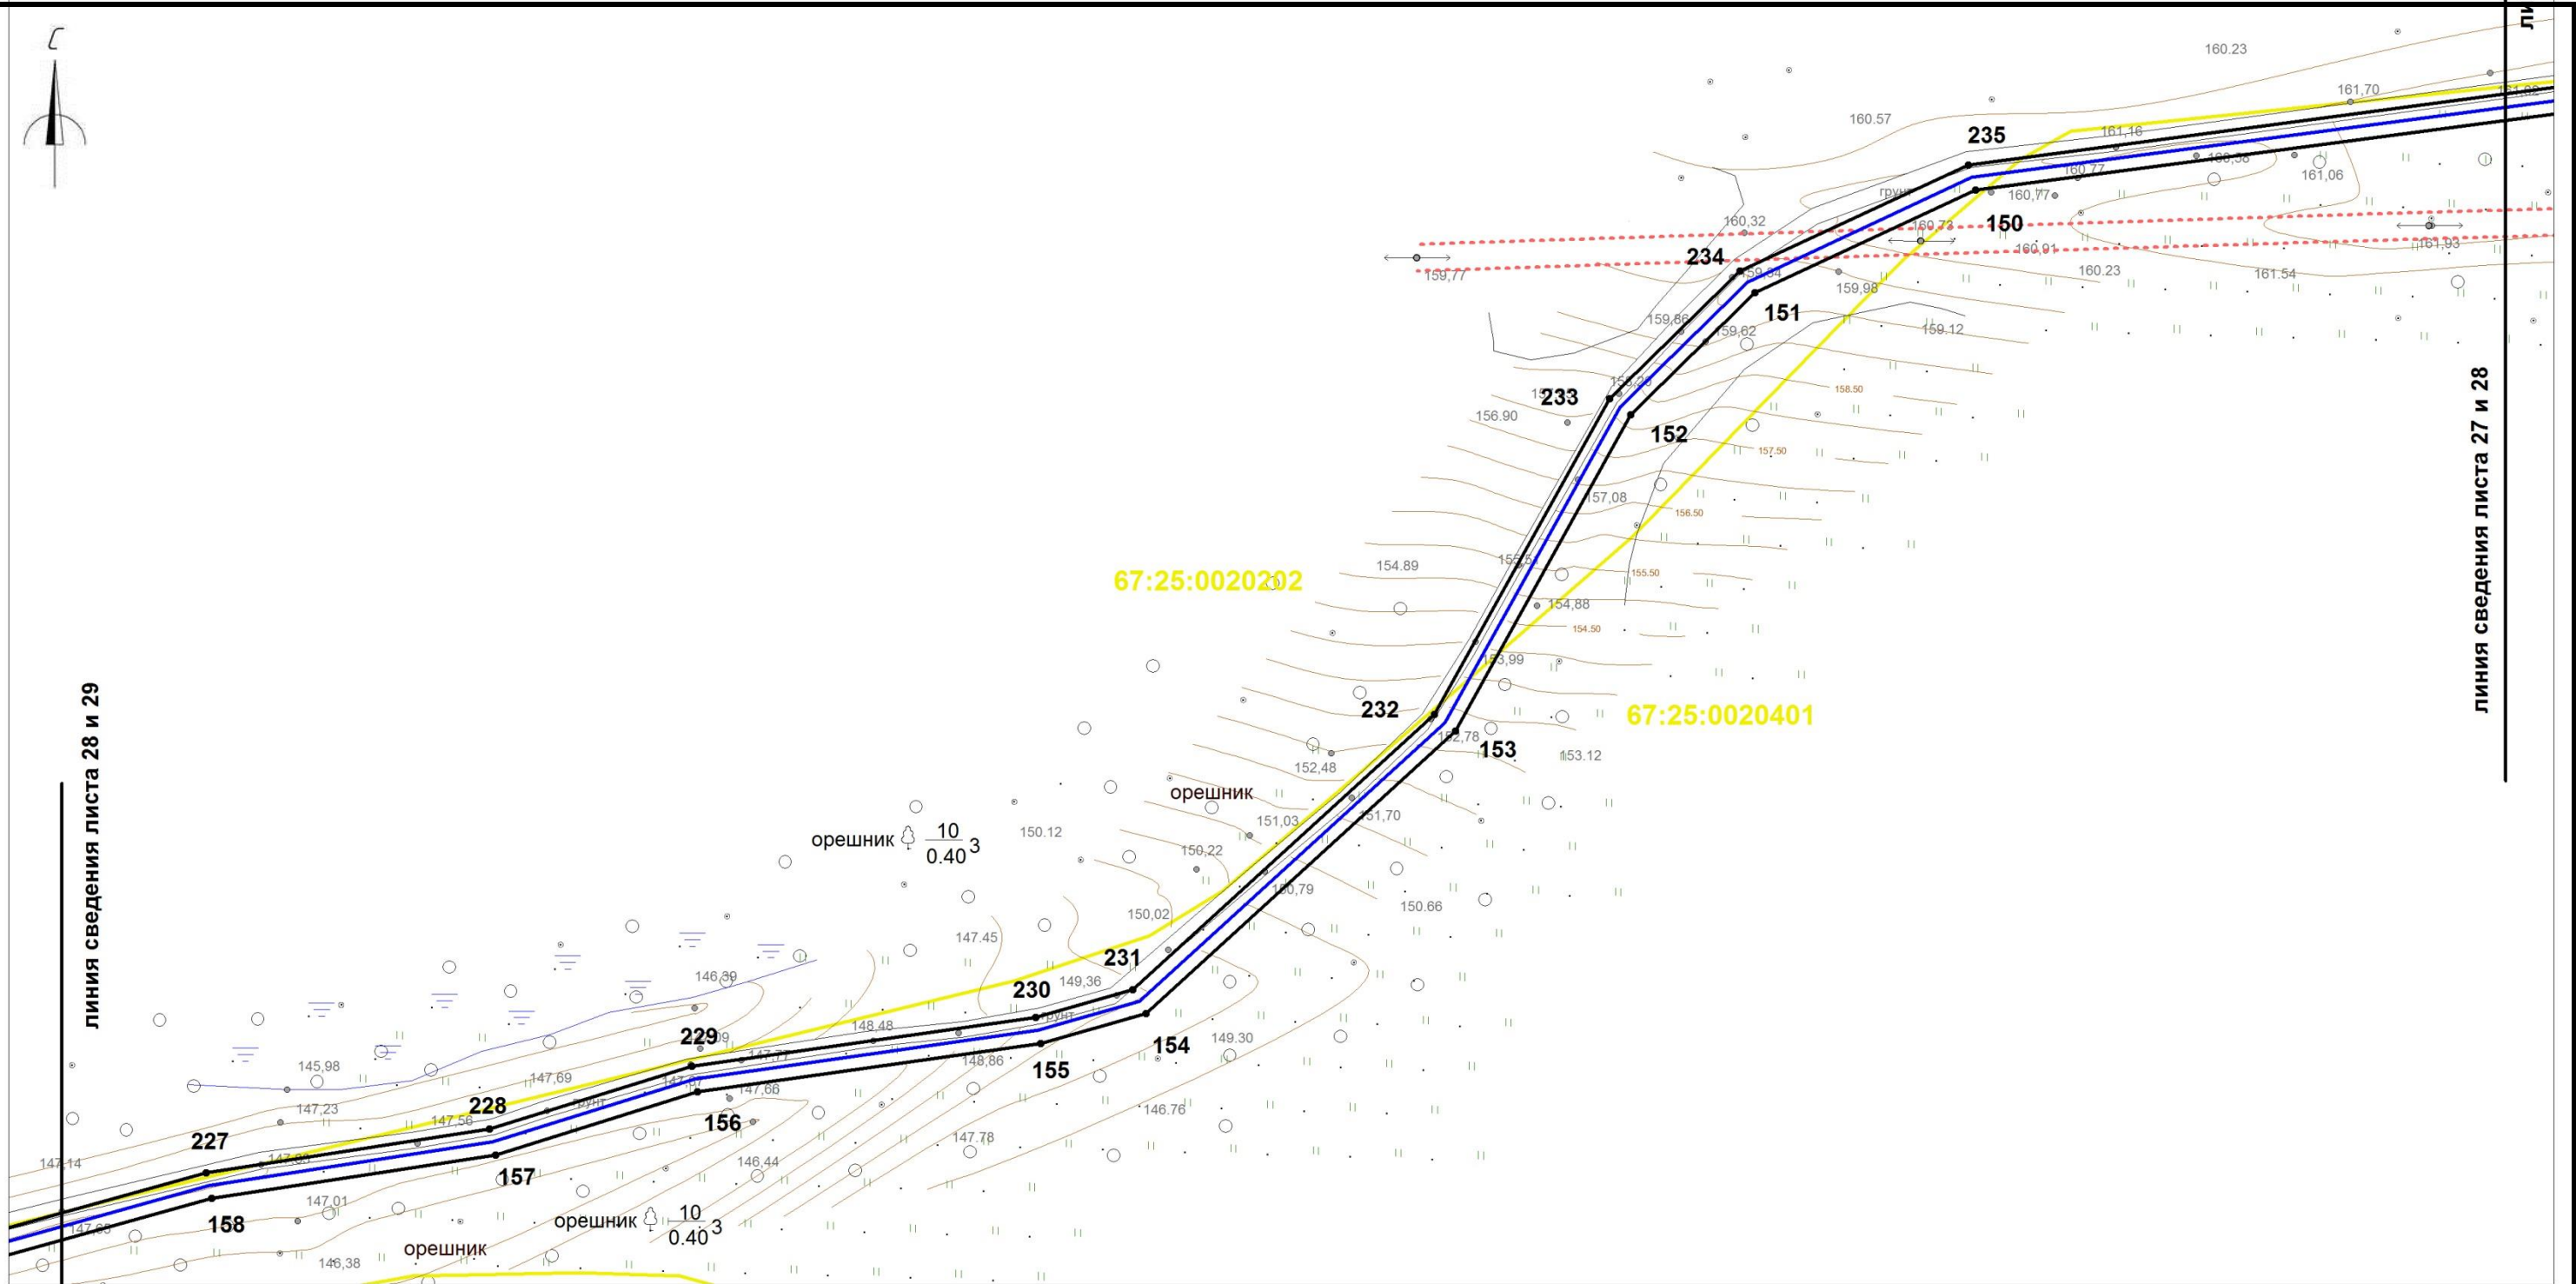

Условные обозначения:

- | | | | |
|----------|---|--------------|---|
| | границы охранной зоны линейного объекта | | ось проектируемого линейного объекта высокого давления |
| 1,2,... | номера поворотных точек | :0030432:372 | обозначение кадастрового номера земельного участка |
| • | поворотные точки | | охранная зона сущ. газопровода |
| | границы земельных участков, сведения о которых учтены в ГКН | | охранная зона ЛЭП, ТП, электрокабеля |
| | границы образуемых земельных участков | | охранная зона водопровода |
| | границы образуемых частей земельных участков | | охранная зона объекта "Устранение цифрового неравенства" для нужд Смоленского филиала ПАО "Ростелеком", расположенного по адресу: Смоленская область, Ярцевский район, д.Зайцево, п.Льнозавода, д.Репино, д.Мушковицы, д.Староселье, д.Подроща 67.25.2.229. |
| | граница кадастрового квартала | | |
| :0030432 | обозначение кадастрового квартала | | |


						«Межпоселковый газопровод высокого давления от д.Репино до д.Львово Ярцевского района Смоленской области»			
						Смоленская область, Ярцевский район, Репинское с.п., Львовское с.п.			
Изм.	Кол.	Лис	№д	Подп.	Дат	Проект планировки территории	Стадия	Лист	Листов
исполнил		Толстошеев					-	28	39
проверил		Легков А.М.				Чертеж охранной зоны М 1:1000	ООО «ИТЦ Основа»		

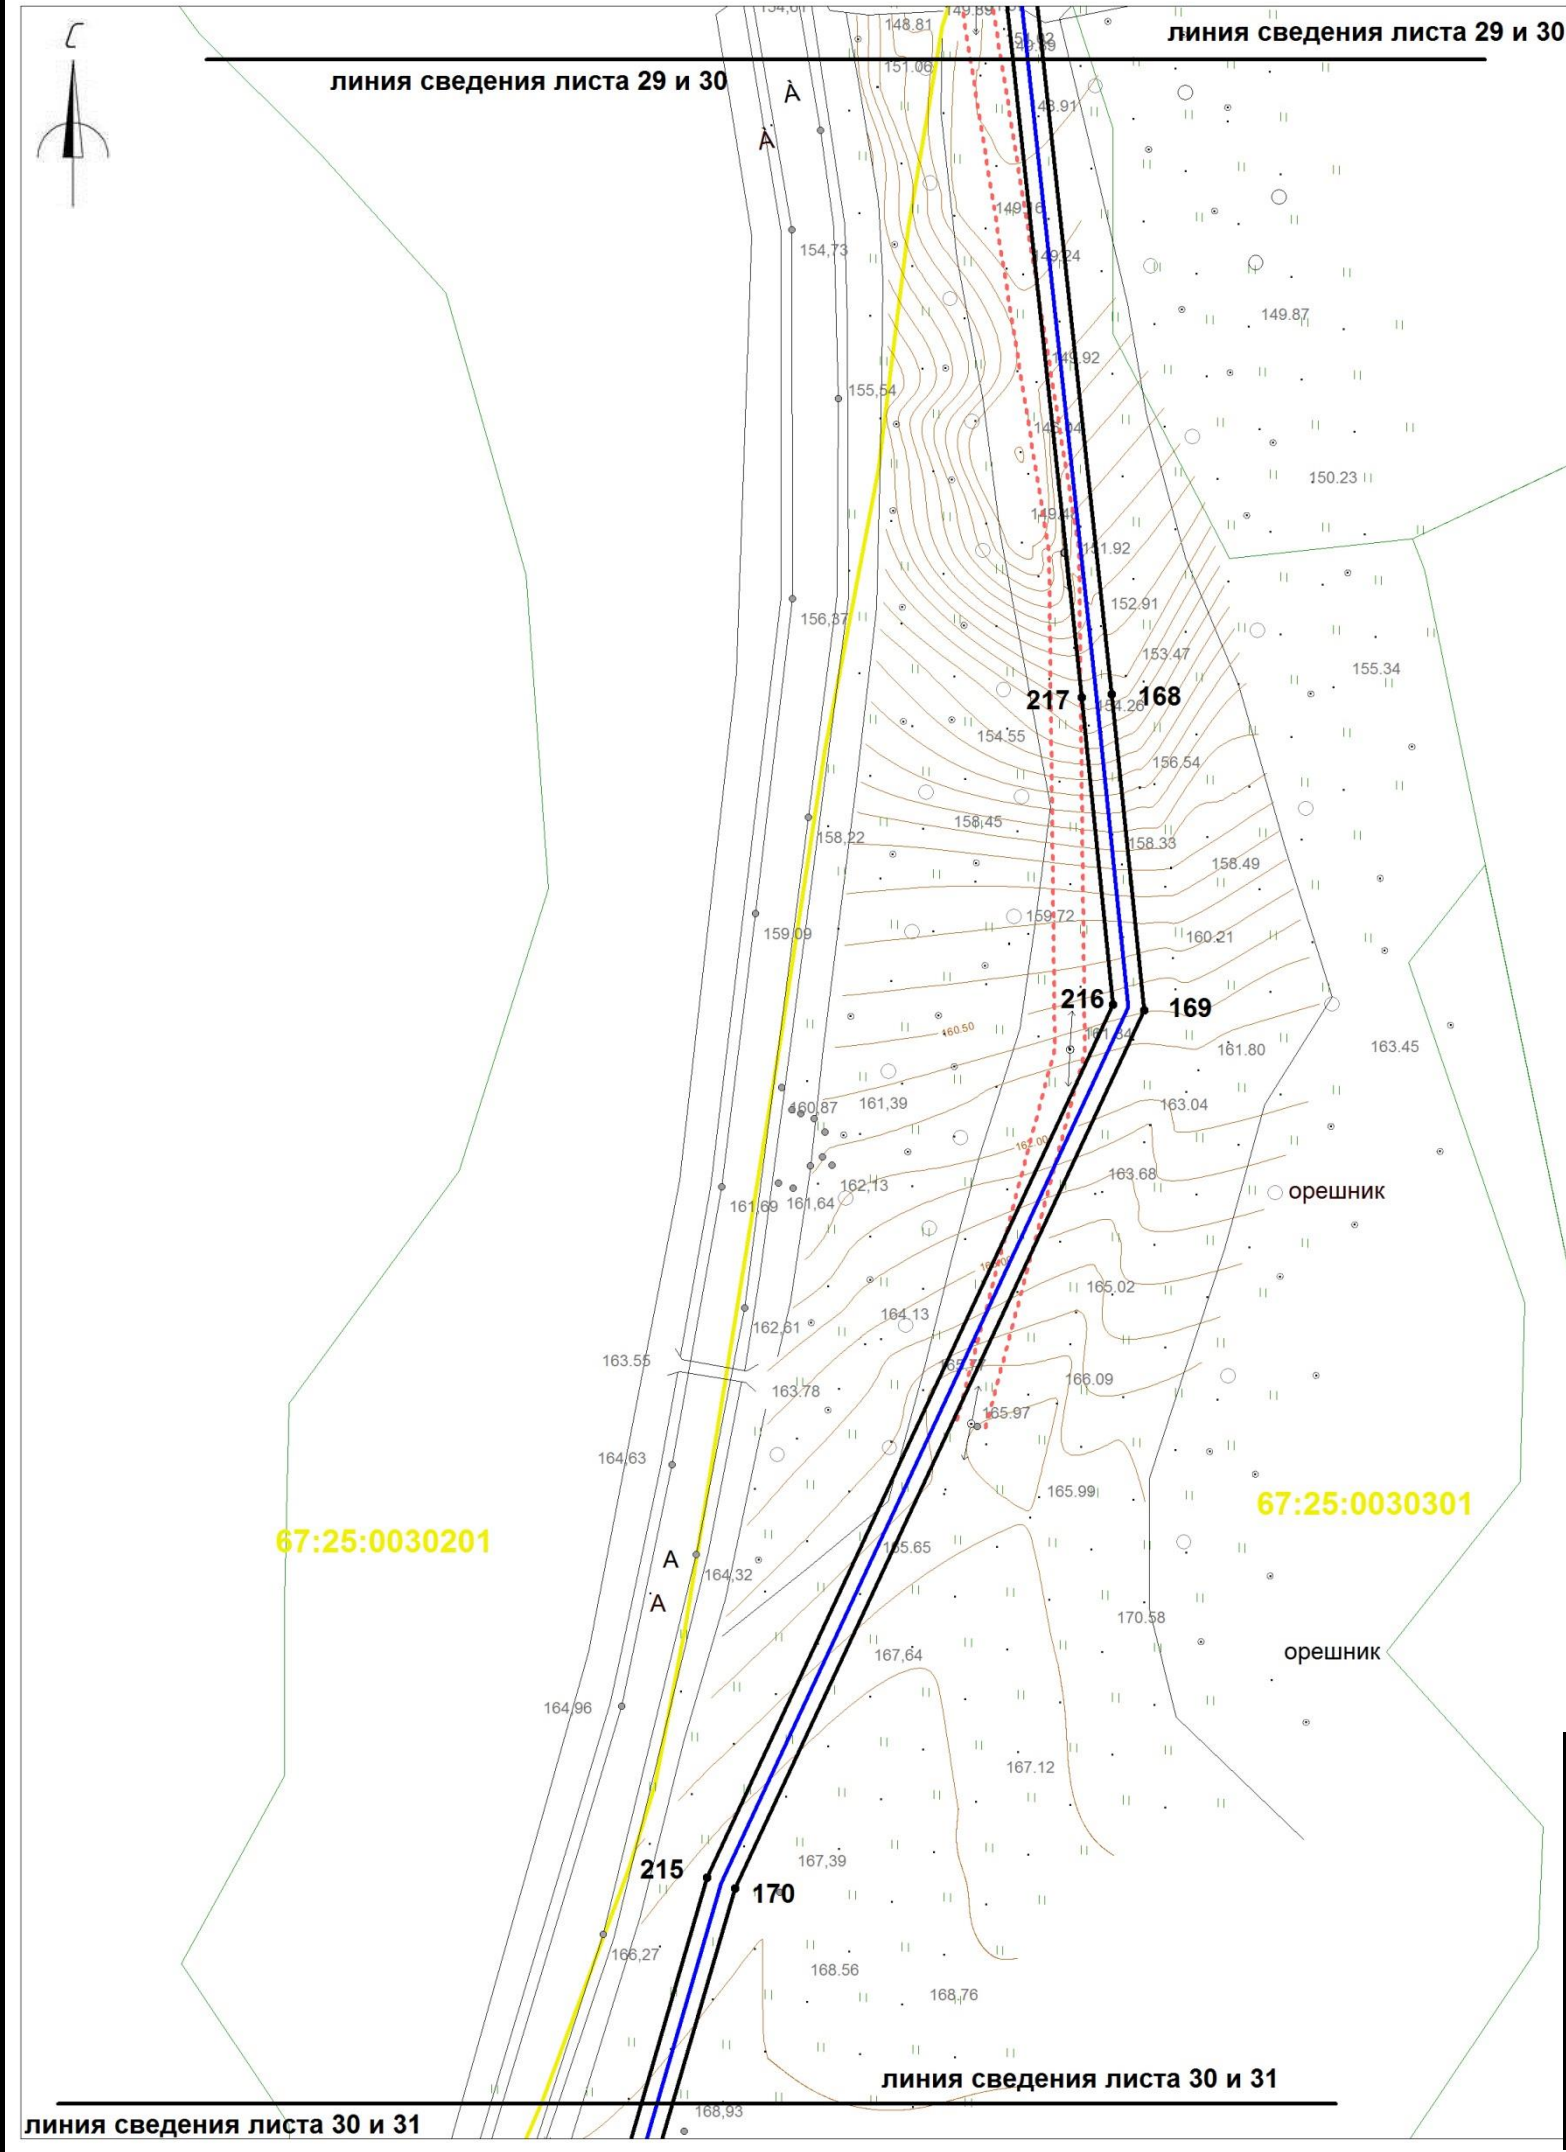

Условные обозначения:

- границы охранной зоны линейного объекта
- 1,2,... номера поворотных точек
- поворотные точки
- границы земельных участков, сведения о которых учтены в ГКН
- границы образуемых земельных участков
- границы образуемых частей земельных участков
- граница кадастрового квартала
- :0030432 обозначение кадастрового квартала
- ось проектируемого линейного объекта высокого давления
- :0030432:372 обозначение кадастрового номера земельного участка
- охранная зона сущ. газопровода
- охранная зона ЛЭП, ТП, электрокабеля
- охранная зона водопровода
- охранная зона объекта "Устранение цифрового неравенства" для нужд Смоленского филиала ПАО "Ростелеком", расположенного по адресу: Смоленская область, Ярцевский район, д.Зайцево, п.Льнозавода, д.Репино, д.Мушковицы, д.Староселье, д.Подроща 67.25.2.229.


						«Межпоселковый газопровод высокого давления от д.Репино до д.Львово Ярцевского района Смоленской области»			
						Смоленская область, Ярцевский район, Репинское с.п., Львовское с.п.			
Изм.	Кол.	Лис	№д	Подп.	Дат	Проект планировки территории	Стадия	Лист	Листов
исполнил		Толстошеев					-	30	39
проверил		Легков А.М.				Чертеж охранной зоны М 1:1000	ООО «ИТЦ Основа»		

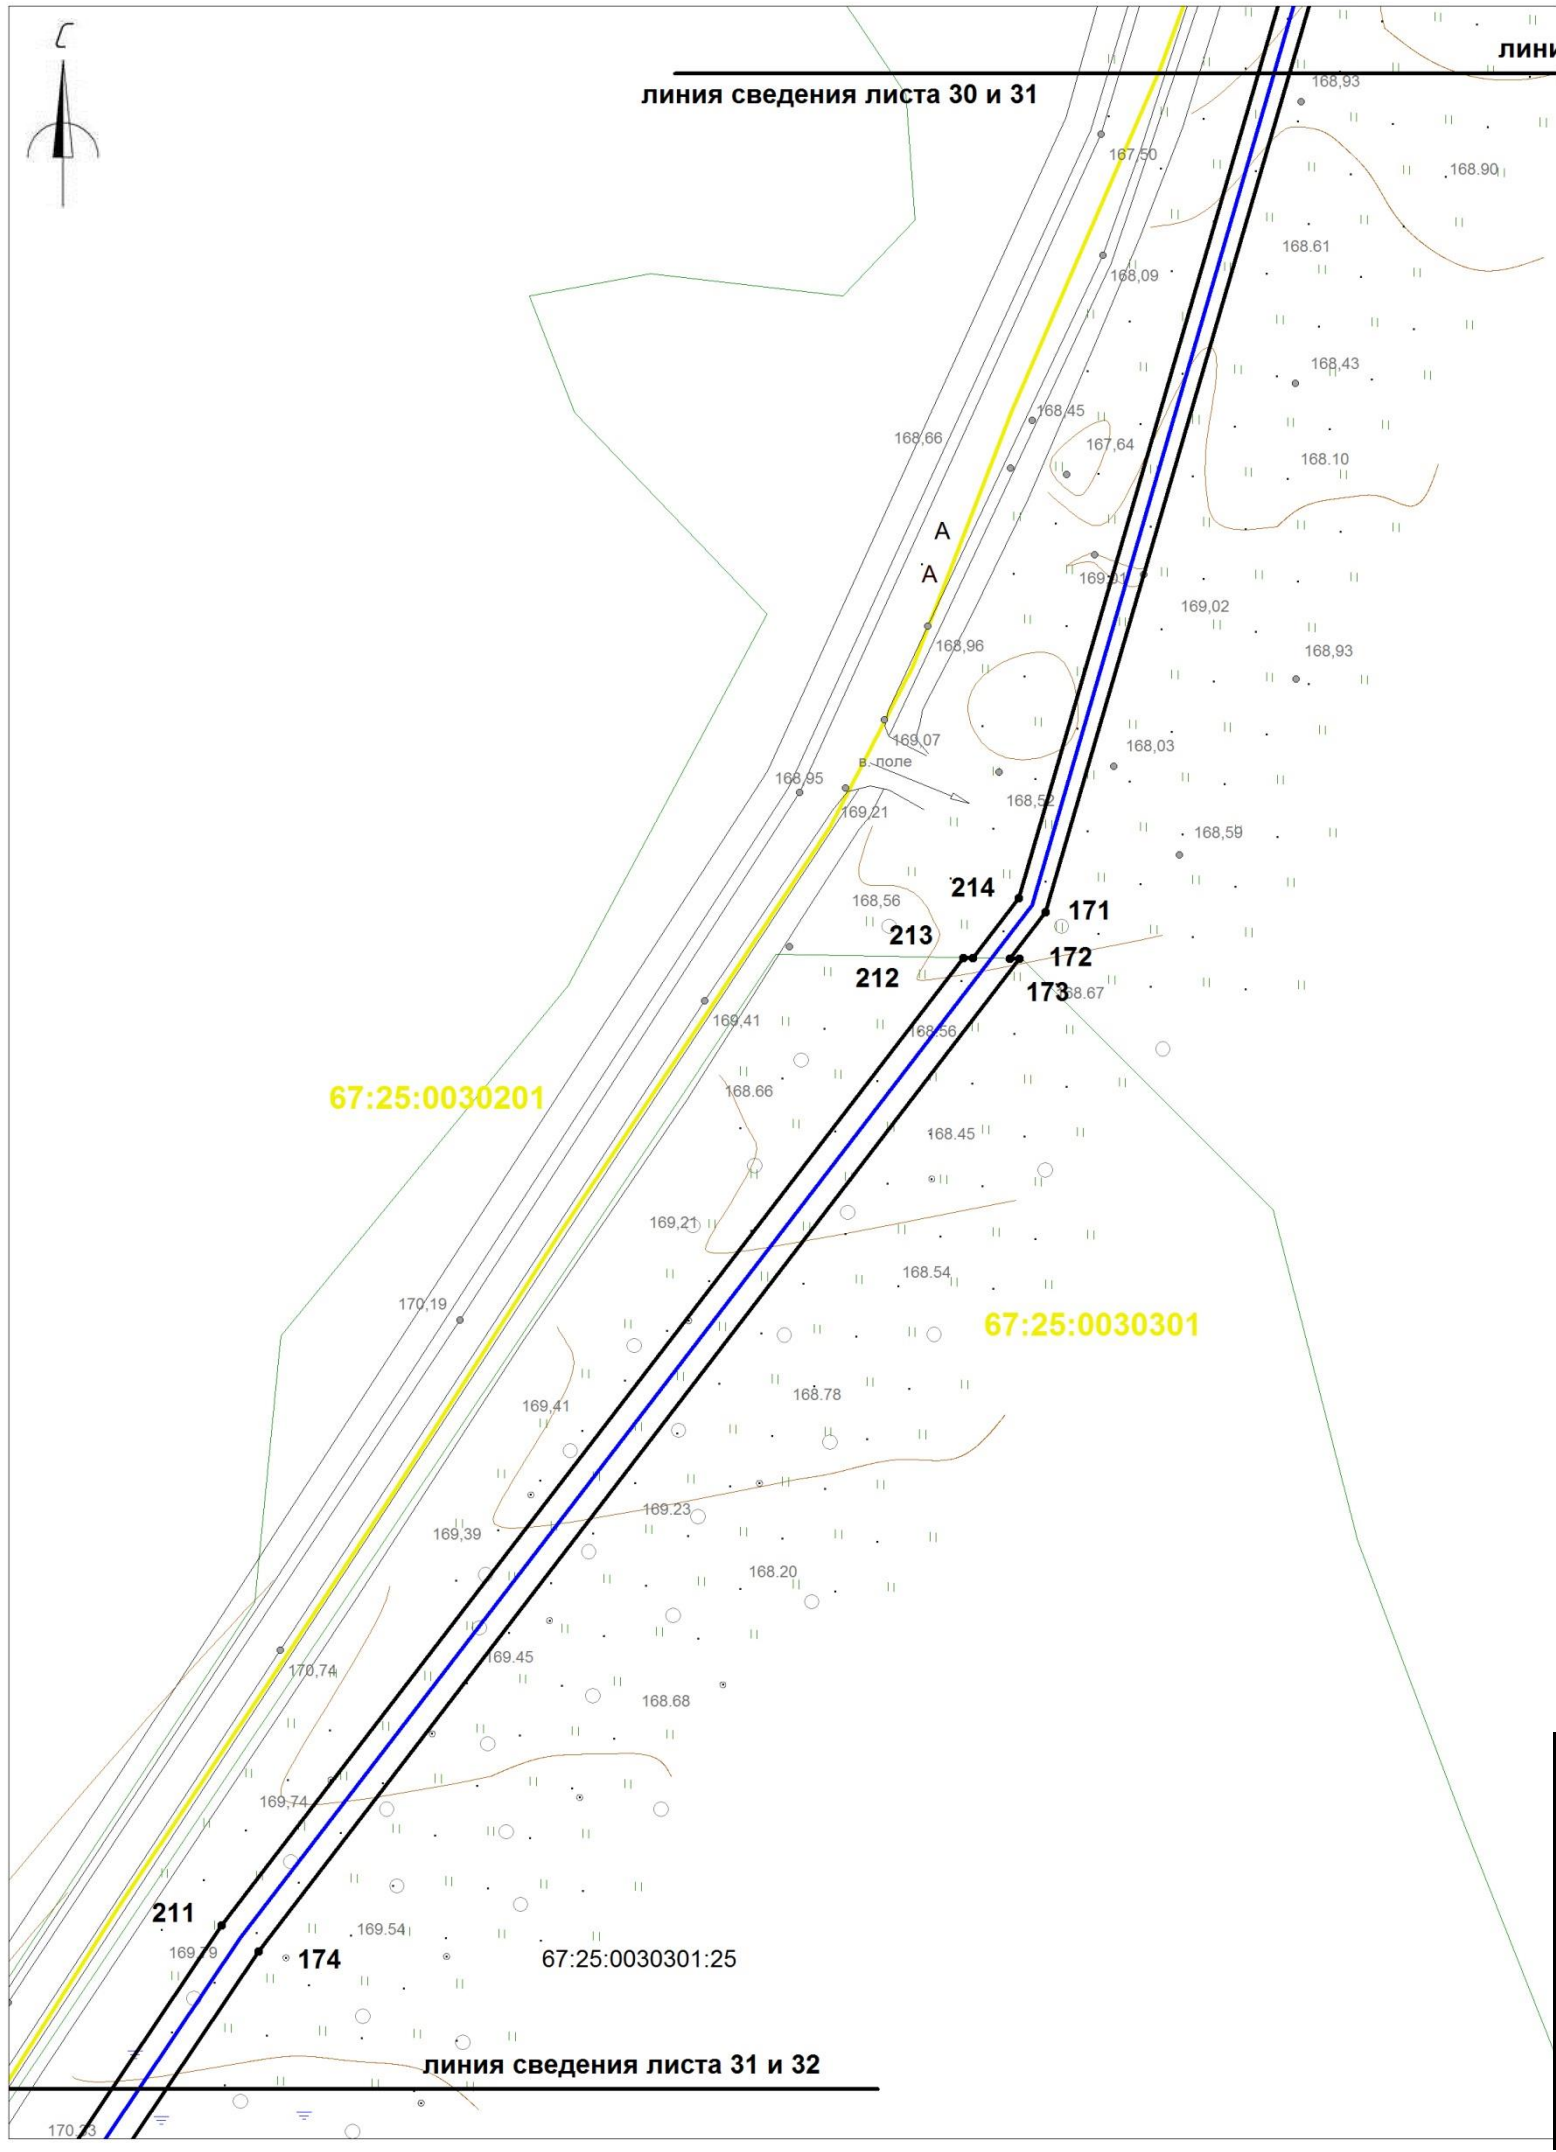

Условные обозначения:


- границы охранной зоны линейного объекта
- 1,2,... номера поворотных точек
- поворотные точки
- границы земельных участков, сведения о которых учтены в ГКН
- границы образуемых земельных участков
- границы образуемых частей земельных участков
- граница кадастрового квартала
- :0030432 обозначение кадастрового квартала
- ось проектируемого линейного объекта высокого давления
- :0030432:372 обозначение кадастрового номера земельного участка
- охранная зона сущ. газопровода
- охранная зона ЛЭП, ТП, электрокабеля
- охранная зона водопровода
- охранная зона объекта "Устранение цифрового неравенства" для нужд Смоленского филиала ПАО "Ростелеком", расположенного по адресу: Смоленская область, Ярцевский район, д.Зайцево, п.Льнозавода, д.Репино, д.Мушковицы, д.Староселье, д.Подроща 67.25.2.229.

						«Межпоселковый газопровод высокого давления от д.Репино до д.Львово Ярцевского района Смоленской области»			
						Смоленская область, Ярцевский район, Репинское с.п., Львовское с.п.			
Изм.	Кол.	Лис	№д	Подп.	Дат	Проект планировки территории	Стадия	Лист	Листов
исполнил	Толстошеев						-	31	39
проверил	Легков А.М.					Чертеж охранной зоны М 1:1000	ООО «ИТЦ Основа»		

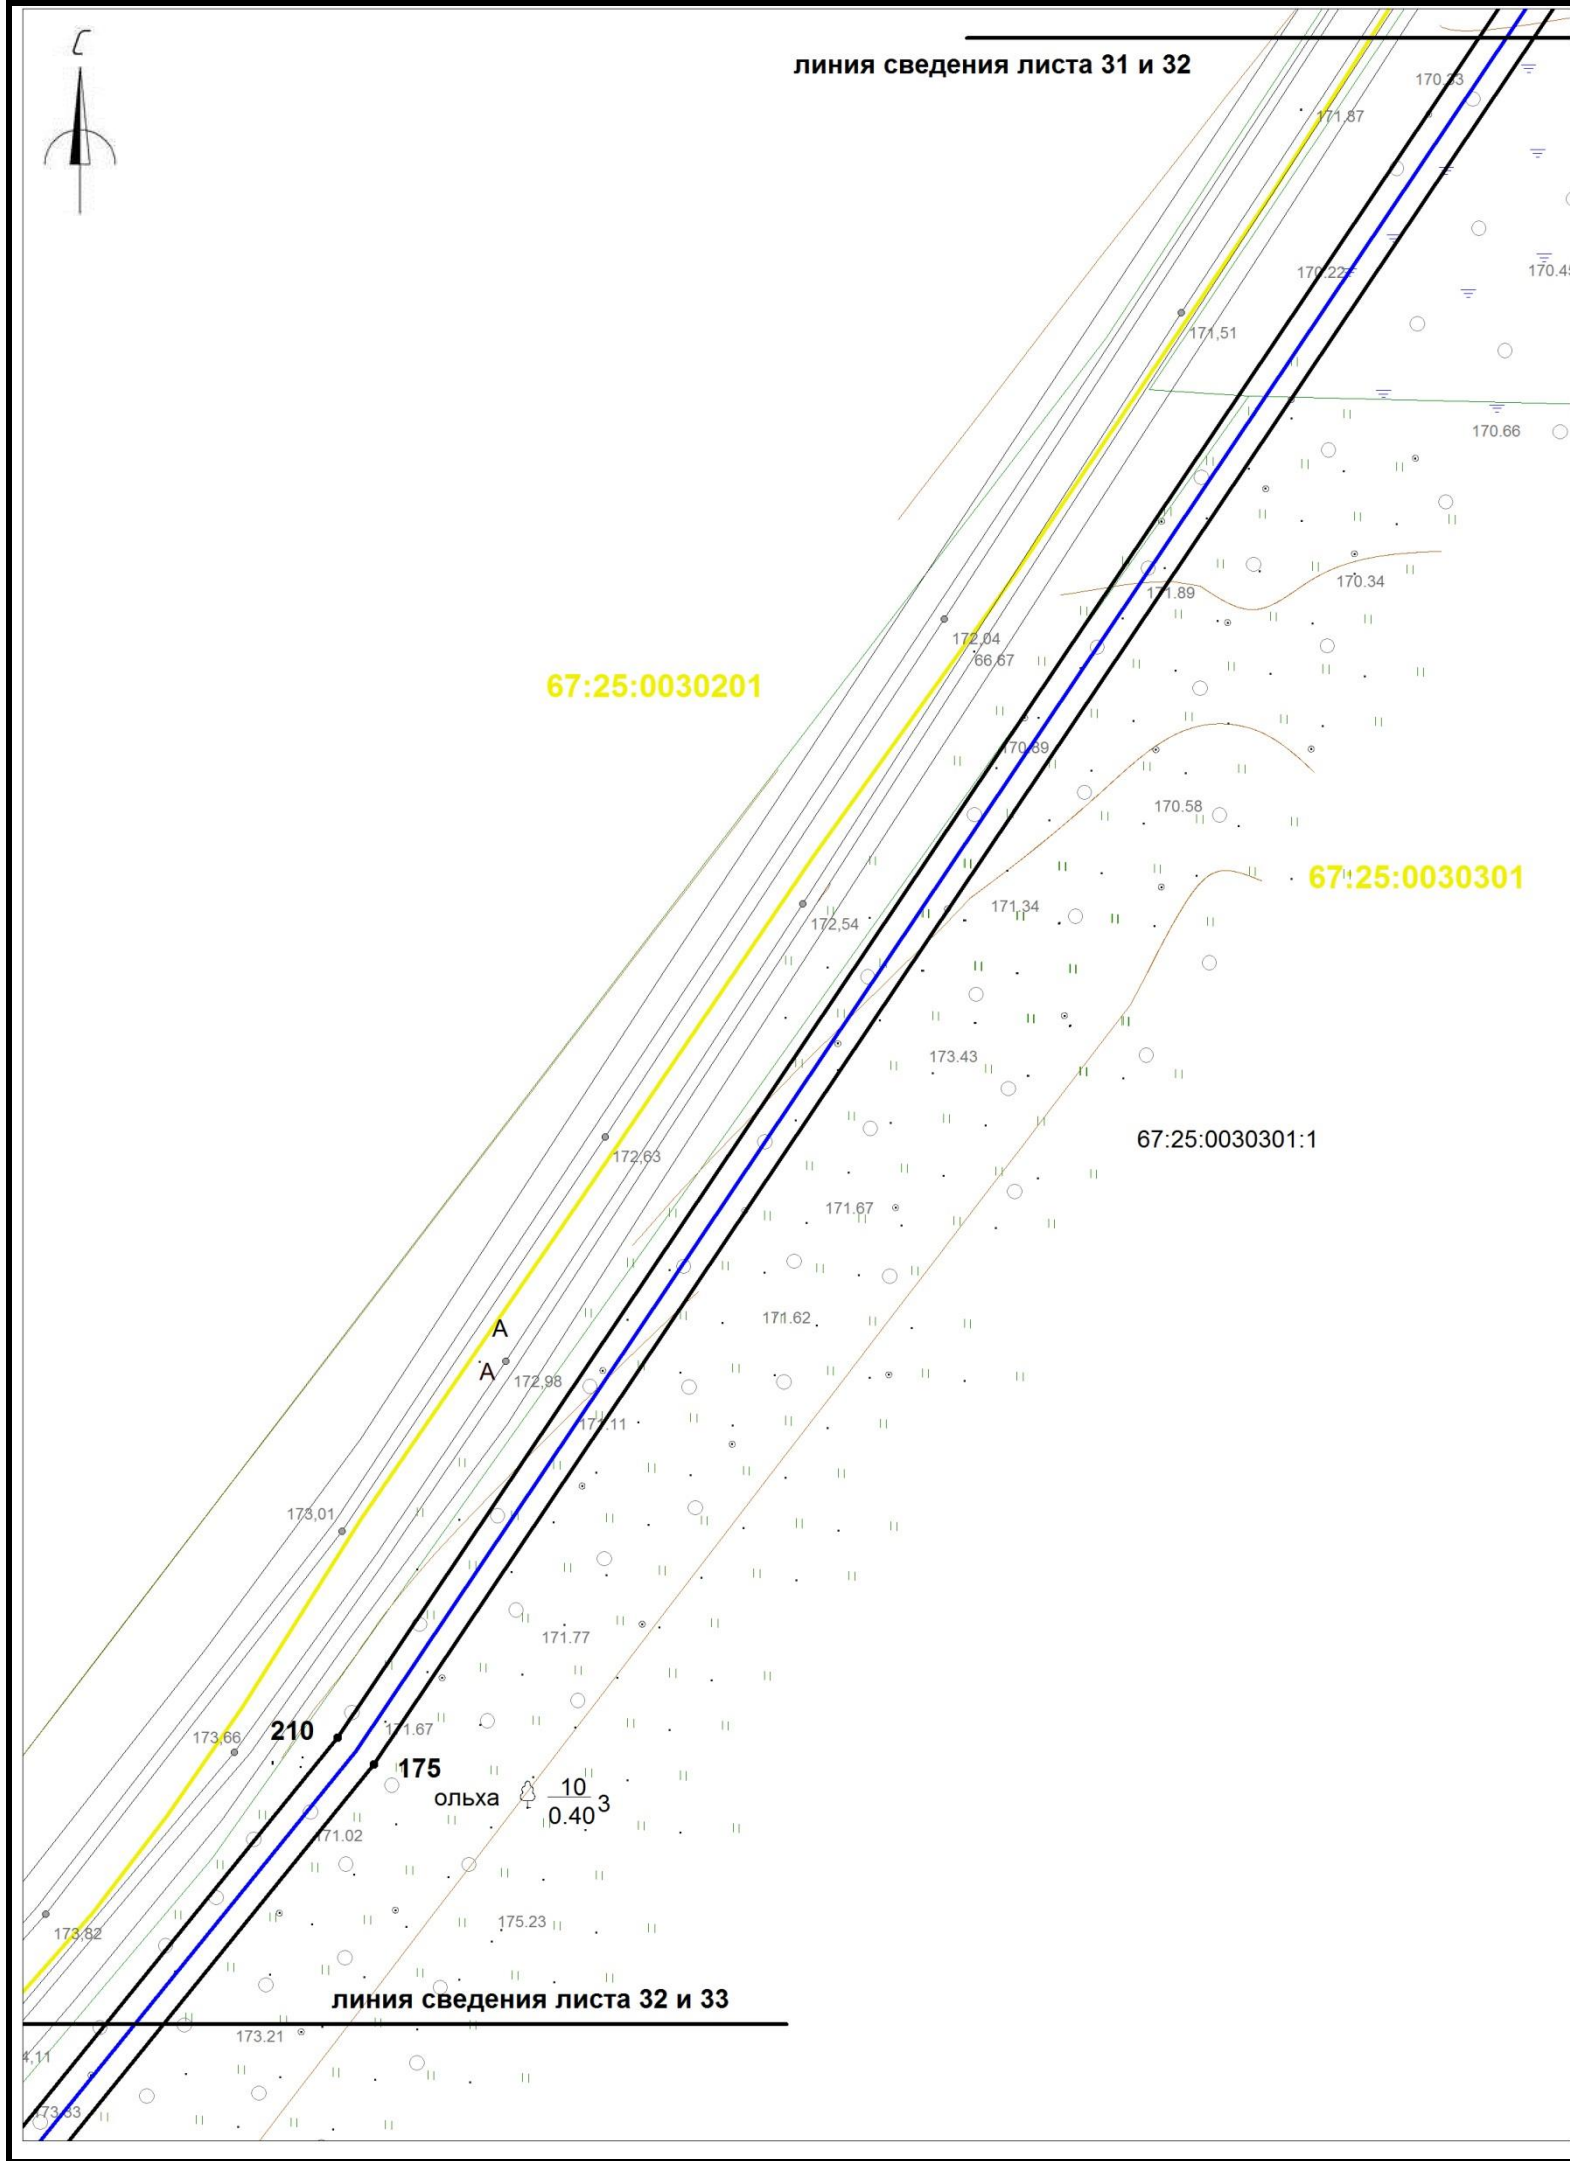


- Условные обозначения:
- границы охранной зоны линейного объекта
 - 1,2,... номера поворотных точек
 - поворотные точки
 - границы земельных участков, сведения о которых учтены в ГКН
 - границы образуемых земельных участков
 - границы образуемых частей земельных участков
 - граница кадастрового квартала
 - :0030432 обозначение кадастрового квартала
 - ось проектируемого линейного объекта высокого давления
 - :0030432:372 обозначение кадастрового номера земельного участка
 - охранная зона сущ. газопровода
 - охранная зона ЛЭП, ТП, электрокабеля
 - охранная зона водопровода
 - охранная зона объекта "Устранение цифрового неравенства" для нужд Смоленского филиала ПАО "Ростелеком", расположенного по адресу: Смоленская область, Ярцевский район, д.Зайцево, п.Льнозавода, д.Репино, д.Мушковицы, д.Староселье, д.Подроща 67.25.2.229.

						«Межпоселковый газопровод высокого давления от д.Репино до д.Львово Ярцевского района Смоленской области»			
						Смоленская область, Ярцевский район, Репинское с.п., Львовское с.п.			
Изм.	Кол.	Лис	№д	Подп.	Дат	Проект планировки территории	Стадия	Лист	Листов
исполнил	Толстошеев						-	32	39
проверил	Легков А.М.					Чертеж охранной зоны М 1:1000	ООО «ИТЦ Основа»		

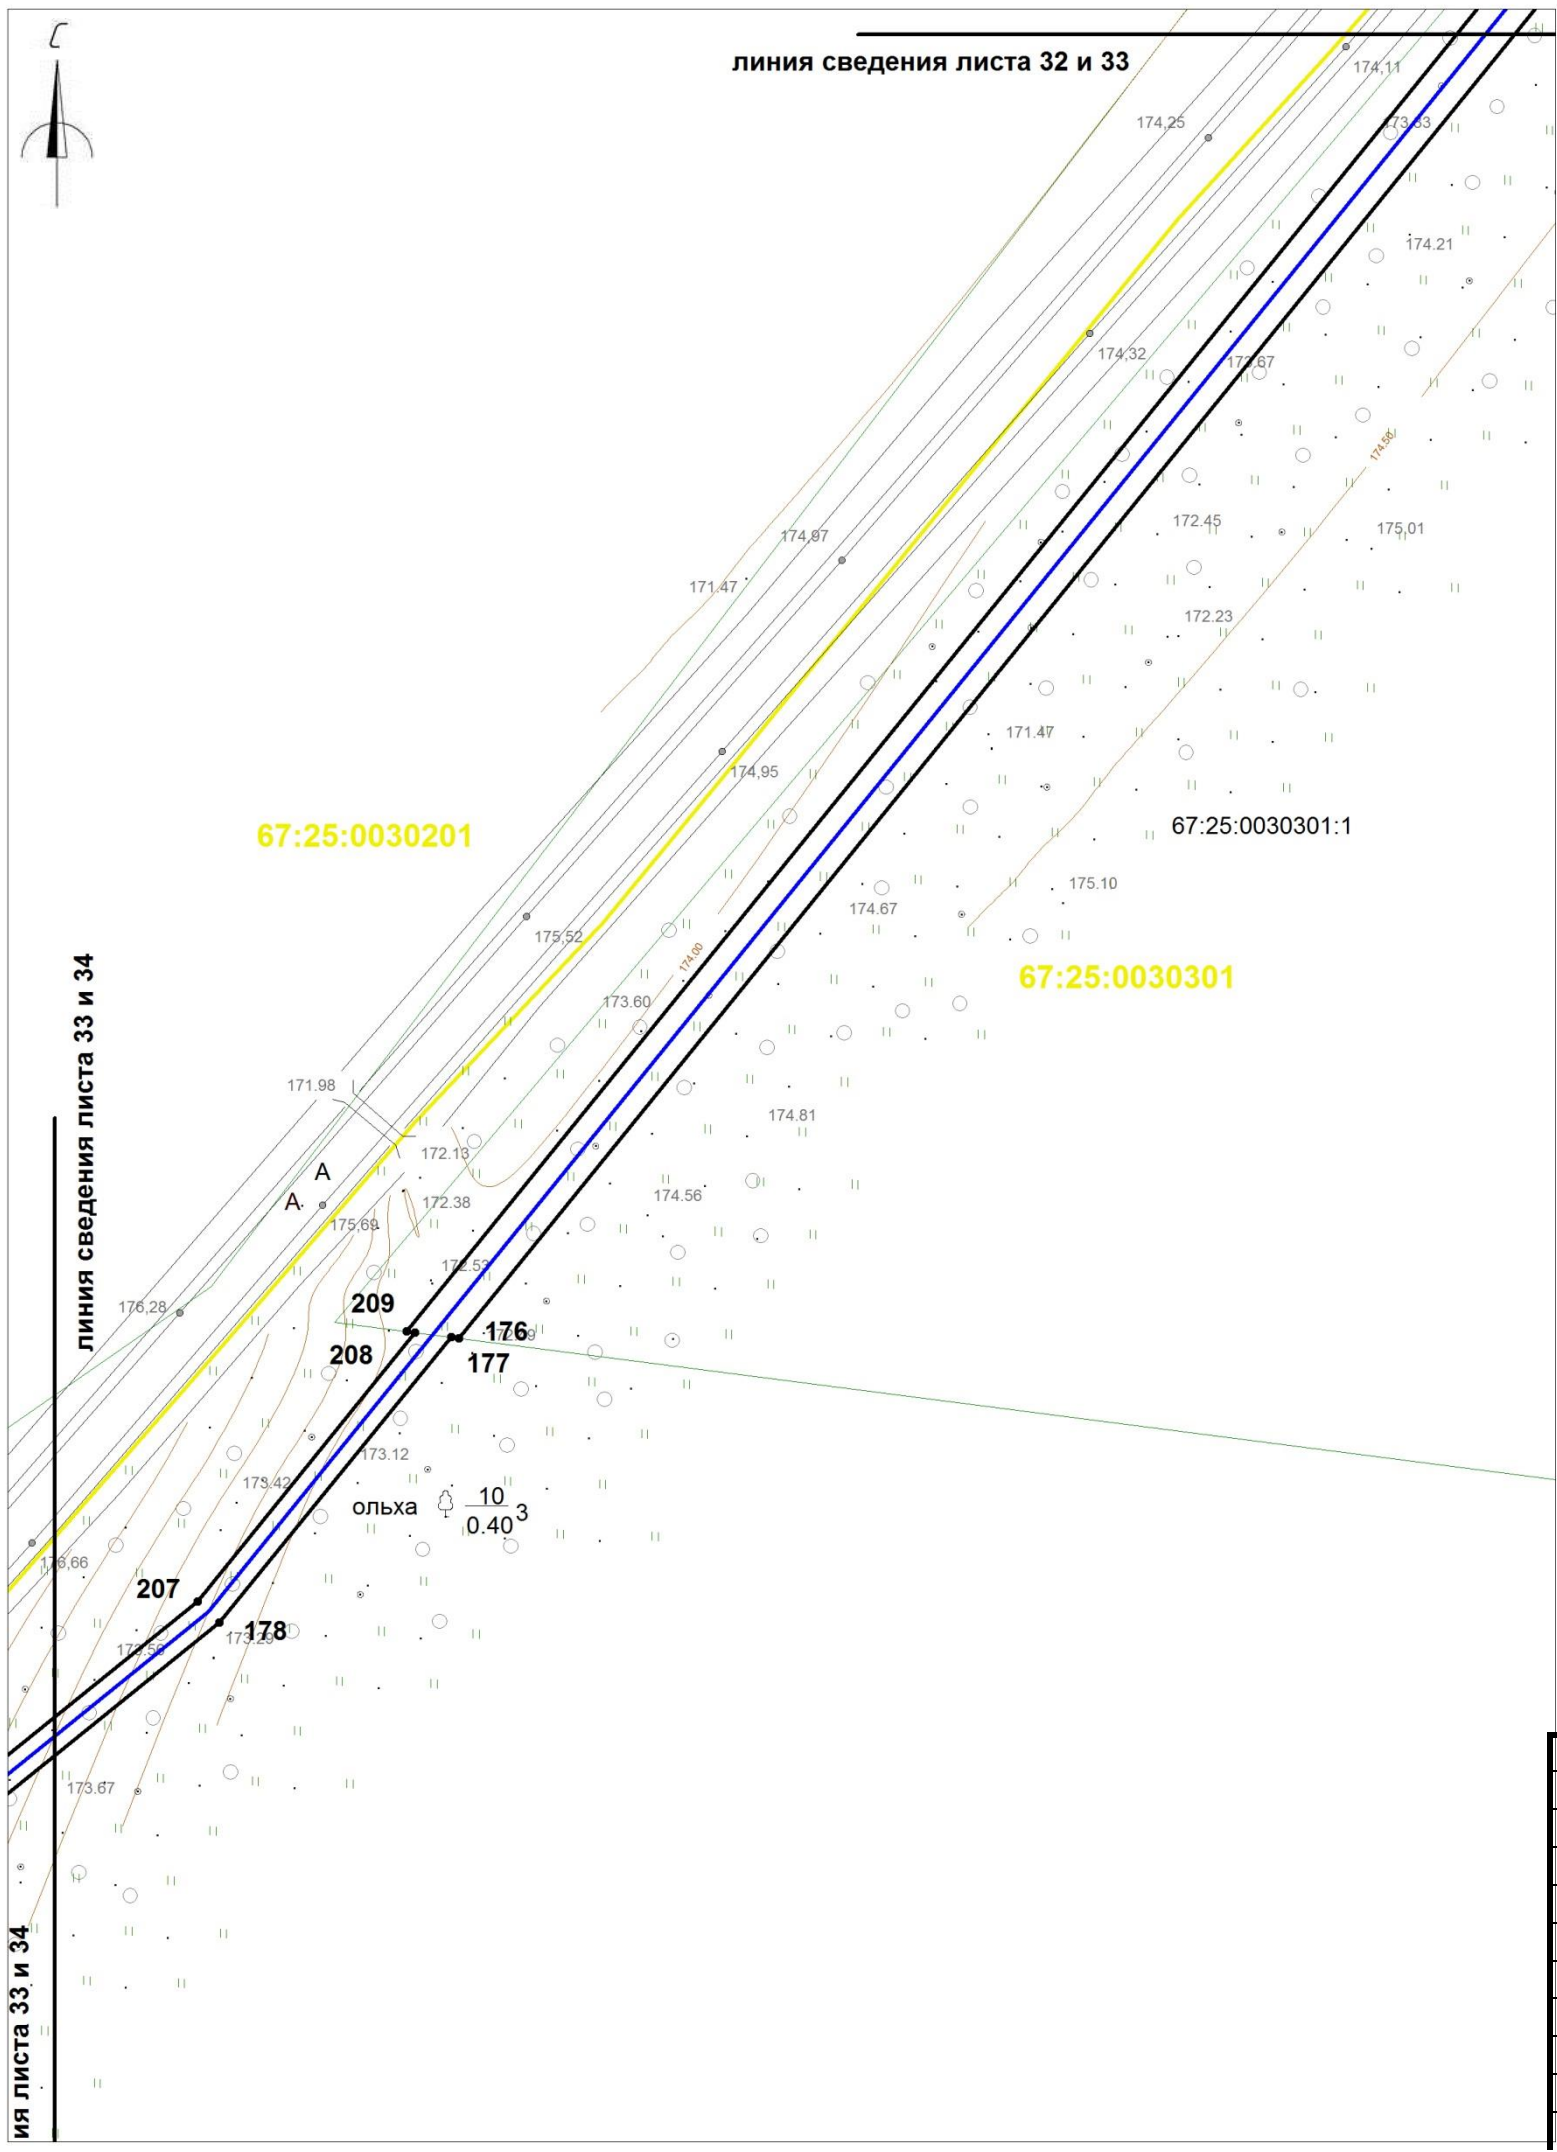

- Условные обозначения:
- границы охранной зоны линейного объекта
 - 1,2,... номера поворотных точек
 - поворотные точки
 - границы земельных участков, сведения о которых учтены в ГКН
 - границы образуемых земельных участков
 - границы образуемых частей земельных участков
 - граница кадастрового квартала
 - :0030432 обозначение кадастрового квартала
 - ось проектируемого линейного объекта высокого давления
 - :0030432:372 обозначение кадастрового номера земельного участка
 - охранная зона сущ. газопровода
 - охранная зона ЛЭП, ТП, электрокабеля
 - охранная зона водопровода
 - охранная зона объекта "Устранение цифрового неравенства" для нужд Смоленского филиала ПАО "Ростелеком", расположенного по адресу: Смоленская область, Ярцевский район, д.Зайцево, п.Льнозавода, д.Репино, д.Мушковици, д.Староселье, д.Подроща 67.25.2.229.


						«Межпоселковый газопровод высокого давления от д.Репино до д.Львова Ярцевского района Смоленской области»			
						Смоленская область, Ярцевский район, Репинское с.п., Львовское с.п.			
Изм.	Кол.	Лис	№д	Подп.	Дат	Проект планировки территории	Стадия	Лист	Листов
исполнил		Толстошеев					-	33	39
проверил		Легков А.М.				Чертеж охранной зоны М 1:1000	ООО «ИТЦ Основа»		

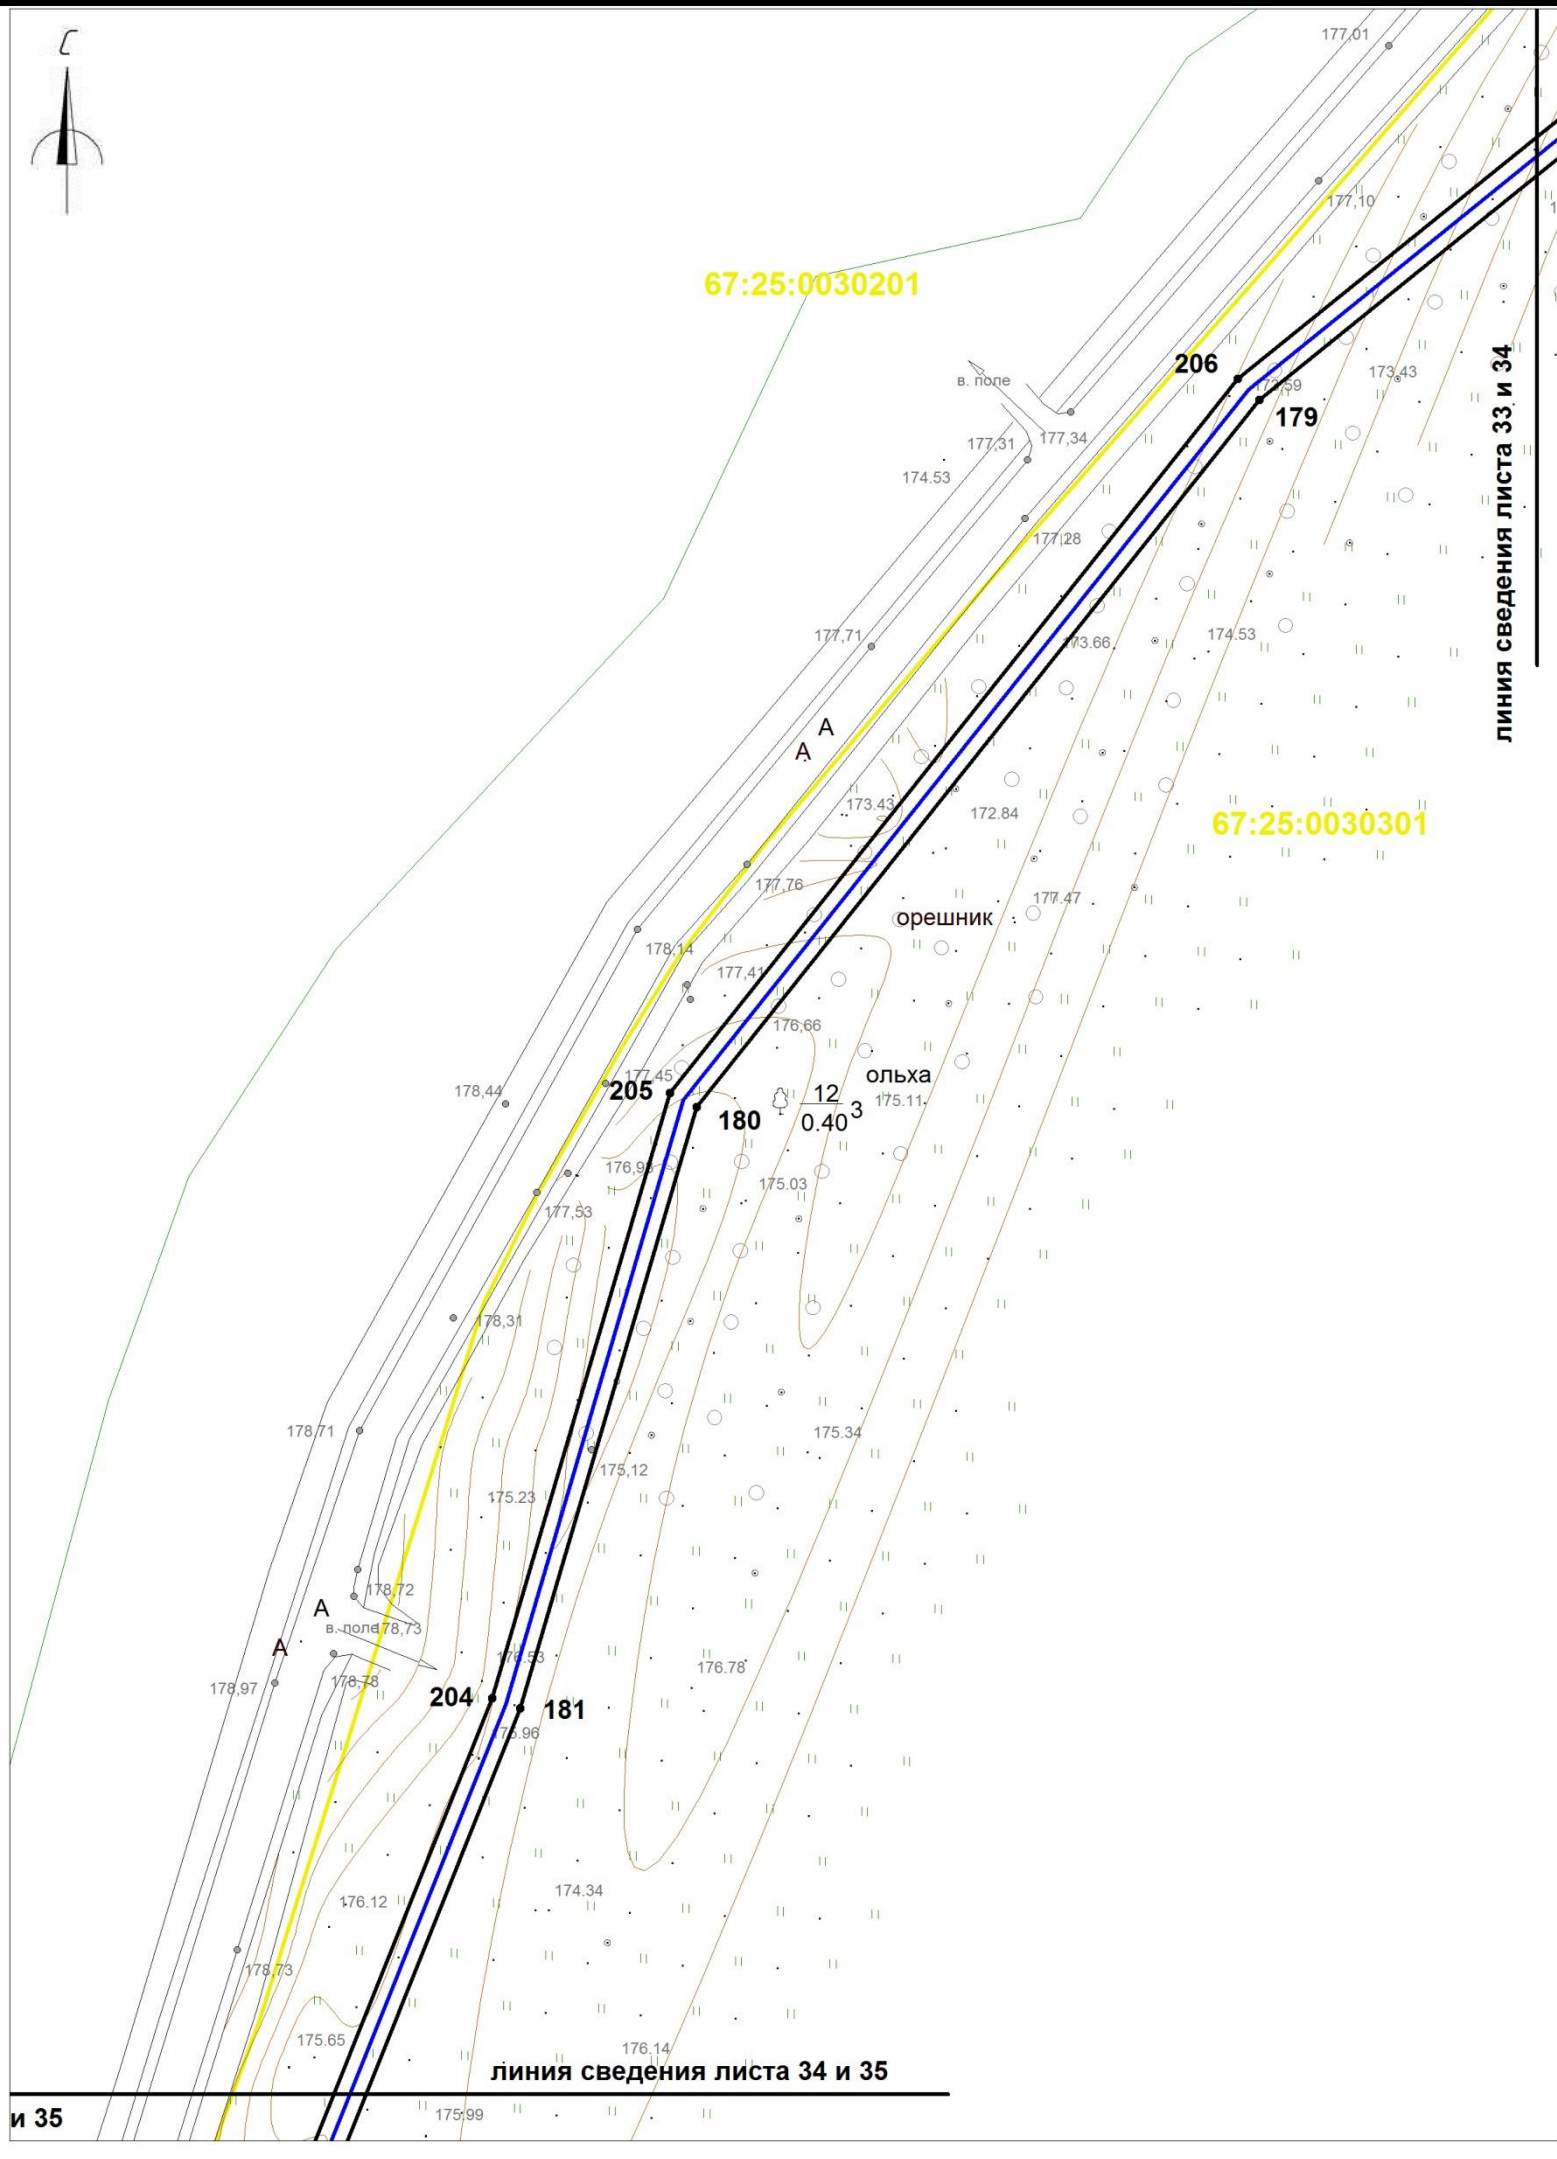

Условные обозначения:


- границы охранной зоны линейного объекта
- 1,2,... номера поворотных точек
- поворотные точки
- границы земельных участков, сведения о которых учтены в ГКН
- границы образуемых земельных участков
- границы образуемых частей земельных участков
- граница кадастрового квартала
- :0030432 обозначение кадастрового квартала
- :0030432:372 обозначение кадастрового номера земельного участка
- охранная зона сущ. газопровода
- охранная зона ЛЭП, ТП, электрокабеля
- охранная зона водопровода
- охранная зона объекта "Устранение цифрового неравенства" для нужд Смоленского филиала ПАО "Ростелеком", расположенного по адресу: Смоленская область, Ярцевский район, д.Зайцево, п.Льнозавода, д.Репино, д.Мушковици, д.Староселье, д.Подроща 67.25.2.229.

						«Межпоселковый газопровод высокого давления от д.Репино до д.Львово Ярцевского района Смоленской области»			
						Смоленская область, Ярцевский район, Репинское с.п., Львовское с.п.			
Изм.	Кол.	Лис	№д	Подп.	Дат	Проект планировки территории	Стадия	Лист	Листов
исполнил		Толстошеев					-	34	39
проверил		Легков А.М.				Чертеж охранной зоны М 1:1000		ООО «ИТЦ Основа»	

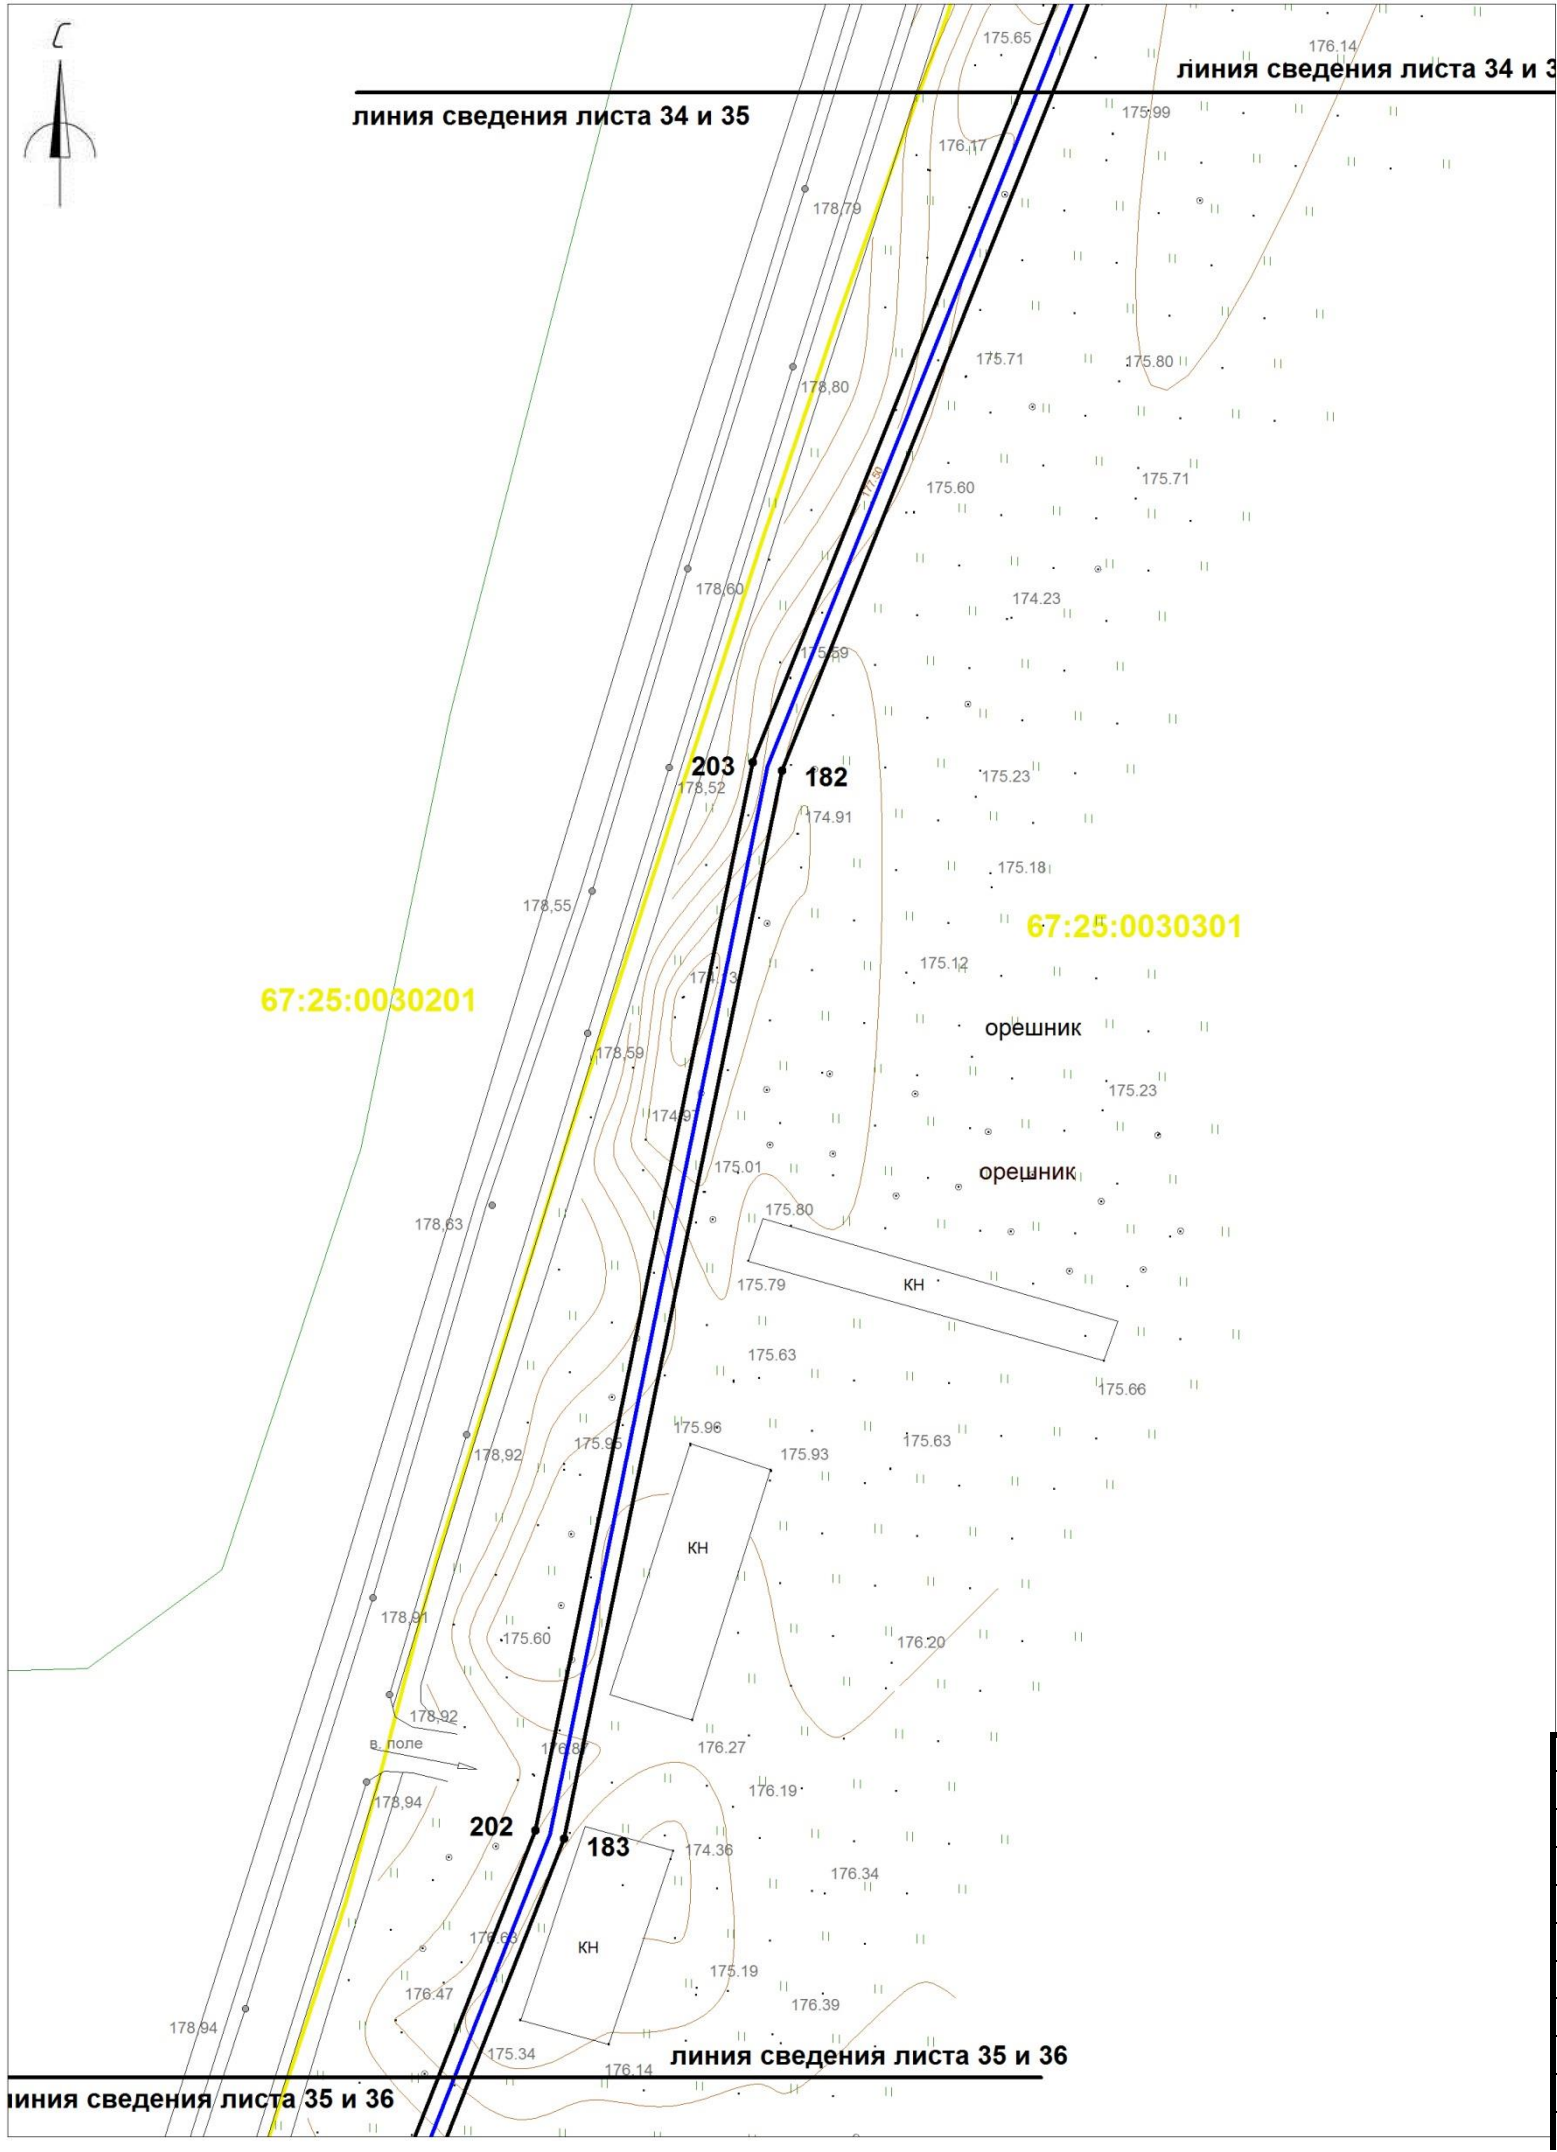


- Условные обозначения:
- границы охранной зоны линейного объекта
 - 1,2,... номера поворотных точек
 - поворотные точки
 - границы земельных участков, сведения о которых учтены в ГКН
 - границы образуемых земельных участков
 - границы образуемых частей земельных участков
 - граница кадастрового квартала
 - :0030432 обозначение кадастрового квартала
 - ось проектируемого линейного объекта высокого давления
 - :0030432:372 обозначение кадастрового номера земельного участка
 - охранный зона сущ. газопровода
 - охранный зона ЛЭП, ТП, электрокабеля
 - охранный зона водопровода
 - охранный зона объекта "Устранение цифрового неравенства" для нужд Смоленского филиала ПАО "Ростелеком", расположенного по адресу: Смоленская область, Ярцевский район, д.Зайцево, п.Льнозавода, д.Репино, д.Мушковицы, д.Староселье, д.Подроща 67.25.2.229.

						«Межпоселковый газопровод высокого давления от д.Репино до д.Львово Ярцевского района Смоленской области»			
						Смоленская область, Ярцевский район, Репинское с.п., Львовское с.п.			
Изм.	Кол.	Лис	№д	Подп.	Дат	Проект планировки территории	Стадия	Лист	Листов
исполнил	Толстошеев						-	35	39
проверил	Легков А.М.					Чертеж охранной зоны М 1:1000	ООО «ИТЦ Основа»		

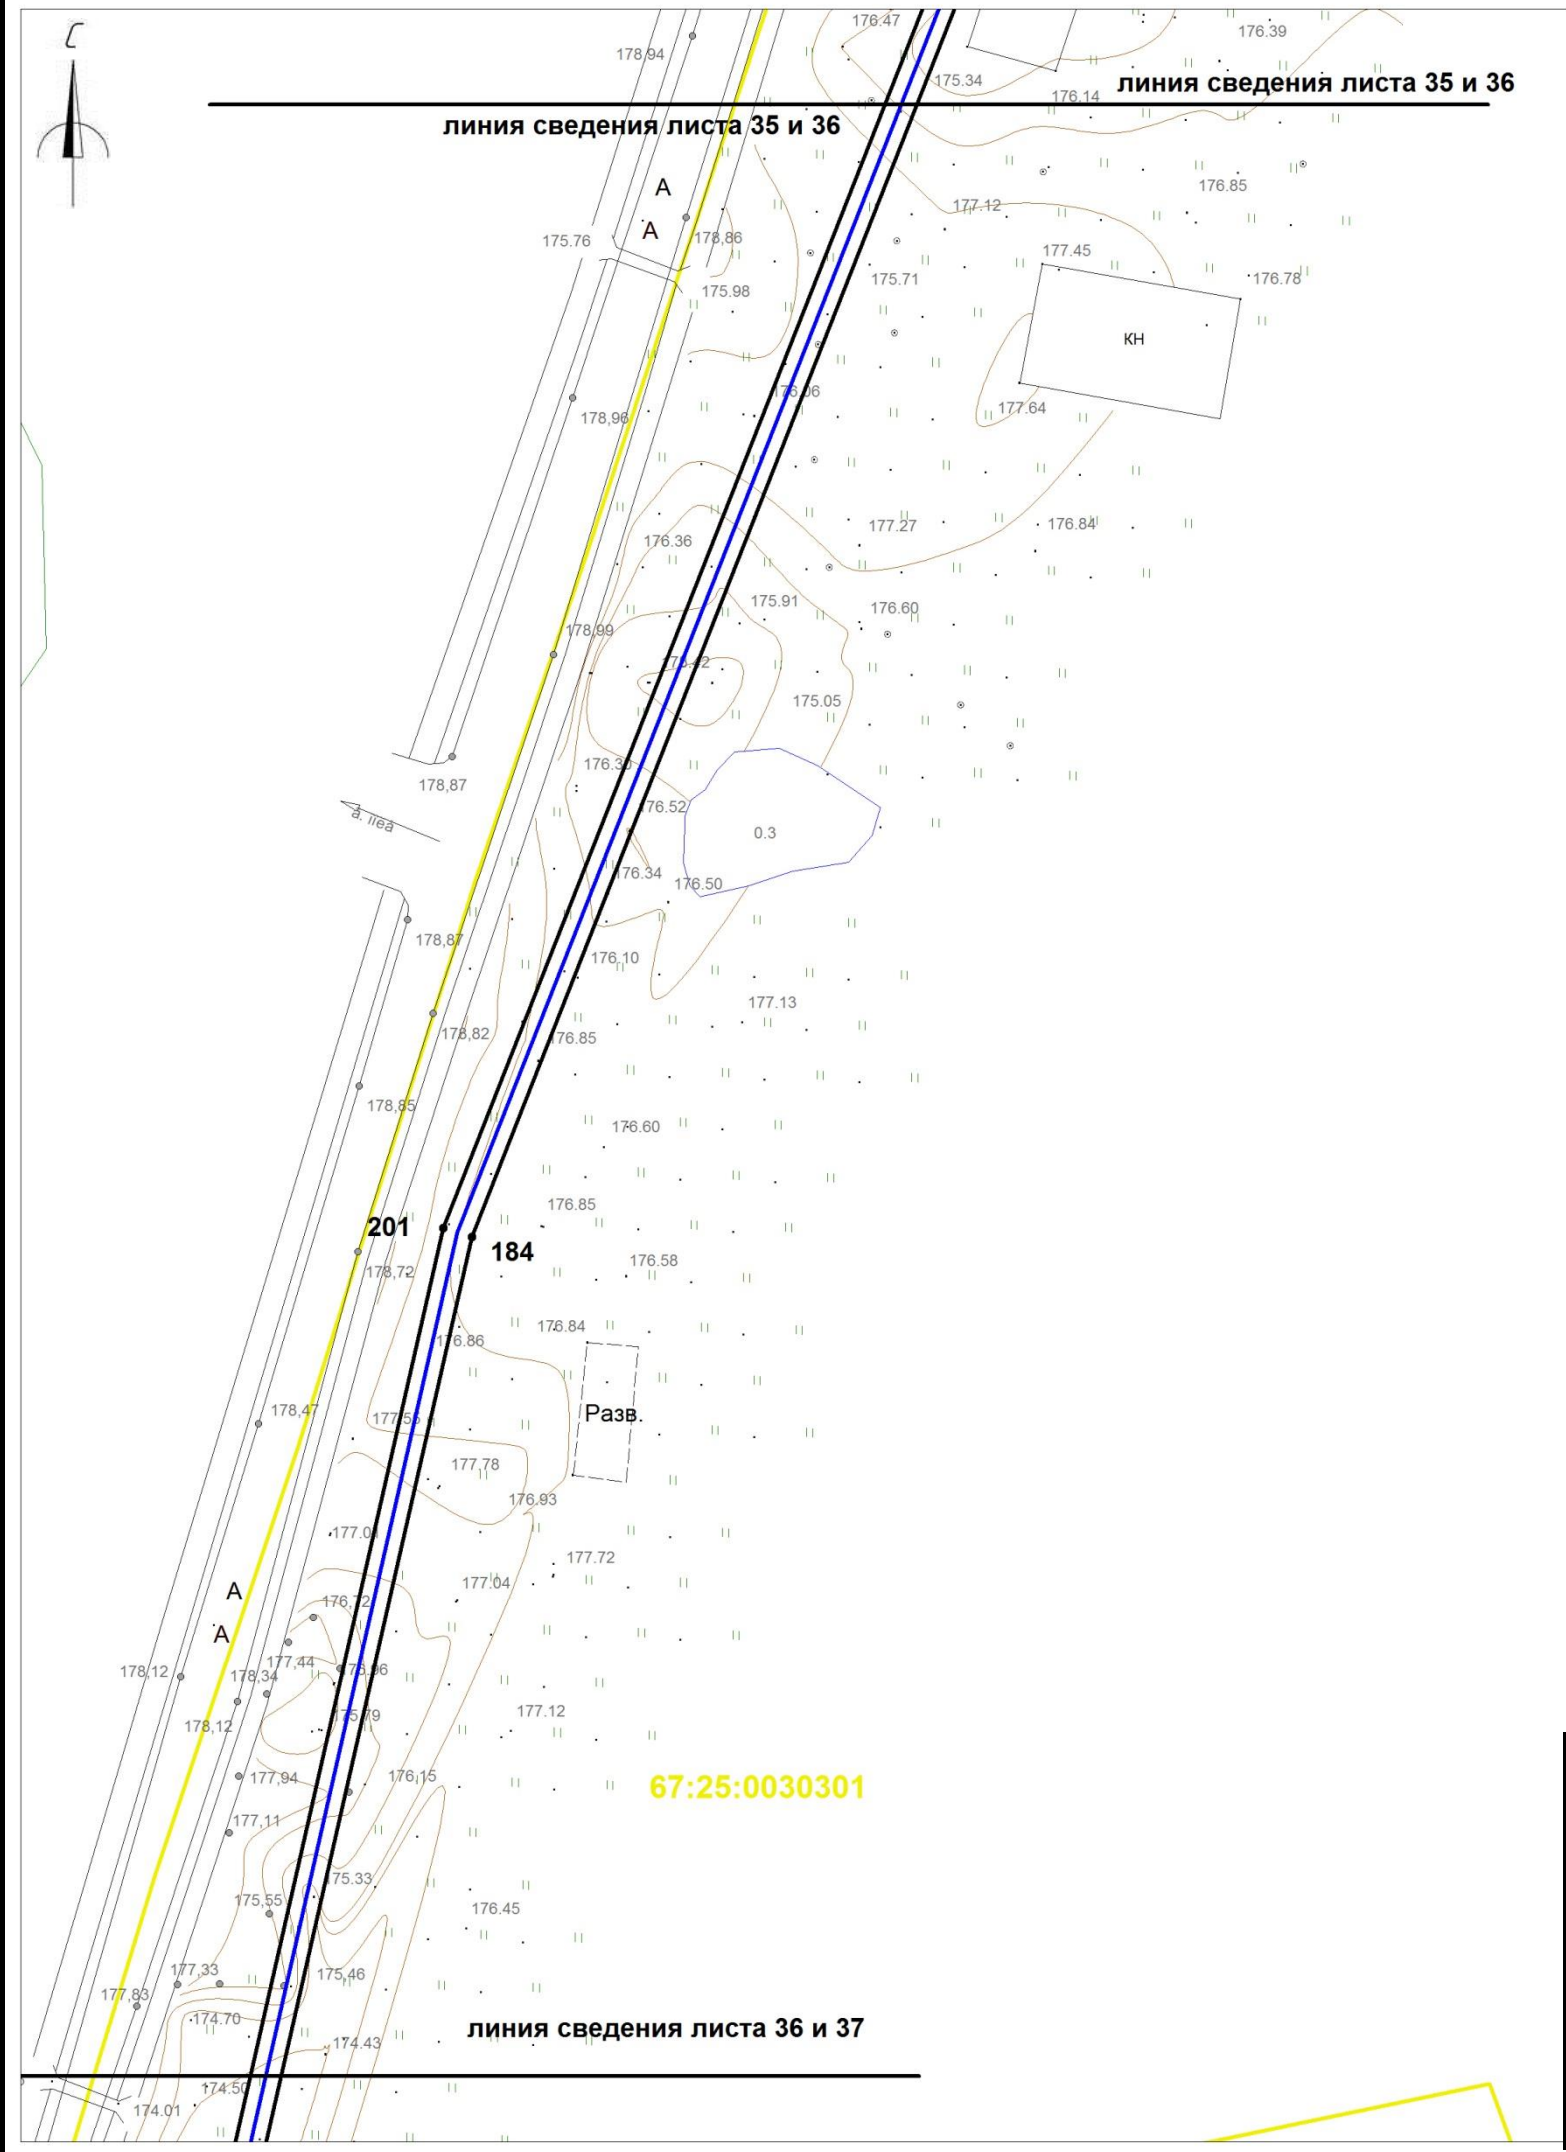

- Условные обозначения:
- границы охранной зоны линейного объекта
 - 1,2,... номера поворотных точек
 - поворотные точки
 - границы земельных участков, сведения о которых учтены в ГКН
 - границы образуемых земельных участков
 - границы образуемых частей земельных участков
 - граница кадастрового квартала
 - :0030432 обозначение кадастрового квартала
 - ось проектируемого линейного объекта высокого давления
 - :0030432:372 обозначение кадастрового номера земельного участка
 - охранная зона сущ. газопровода
 - охранная зона ЛЭП, ТП, электрокабеля
 - охранная зона водопровода
 - охранная зона объекта "Устранение цифрового неравенства" для нужд Смоленского филиала ПАО "Ростелеком", расположенного по адресу: Смоленская область, Ярцевский район, д.Зайцево, п.Льнозавода, д.Репино, д.Мушковицы, д.Староселье, д.Подроща 67.25.2.229.

						«Межпоселковый газопровод высокого давления от д.Репино до д.Львово Ярцевского района Смоленской области»			
						Смоленская область, Ярцевский район, Репинское с.п., Львовское с.п.			
Изм.	Кол.	Лис	№д	Подп.	Дат	Проект планировки территории	Стадия	Лист	Листов
исполнил		Толстошеев					-	36	39
проверил		Легков А.М.				Чертеж охранной зоны М 1:1000	ООО «ИТЦ Основа»		

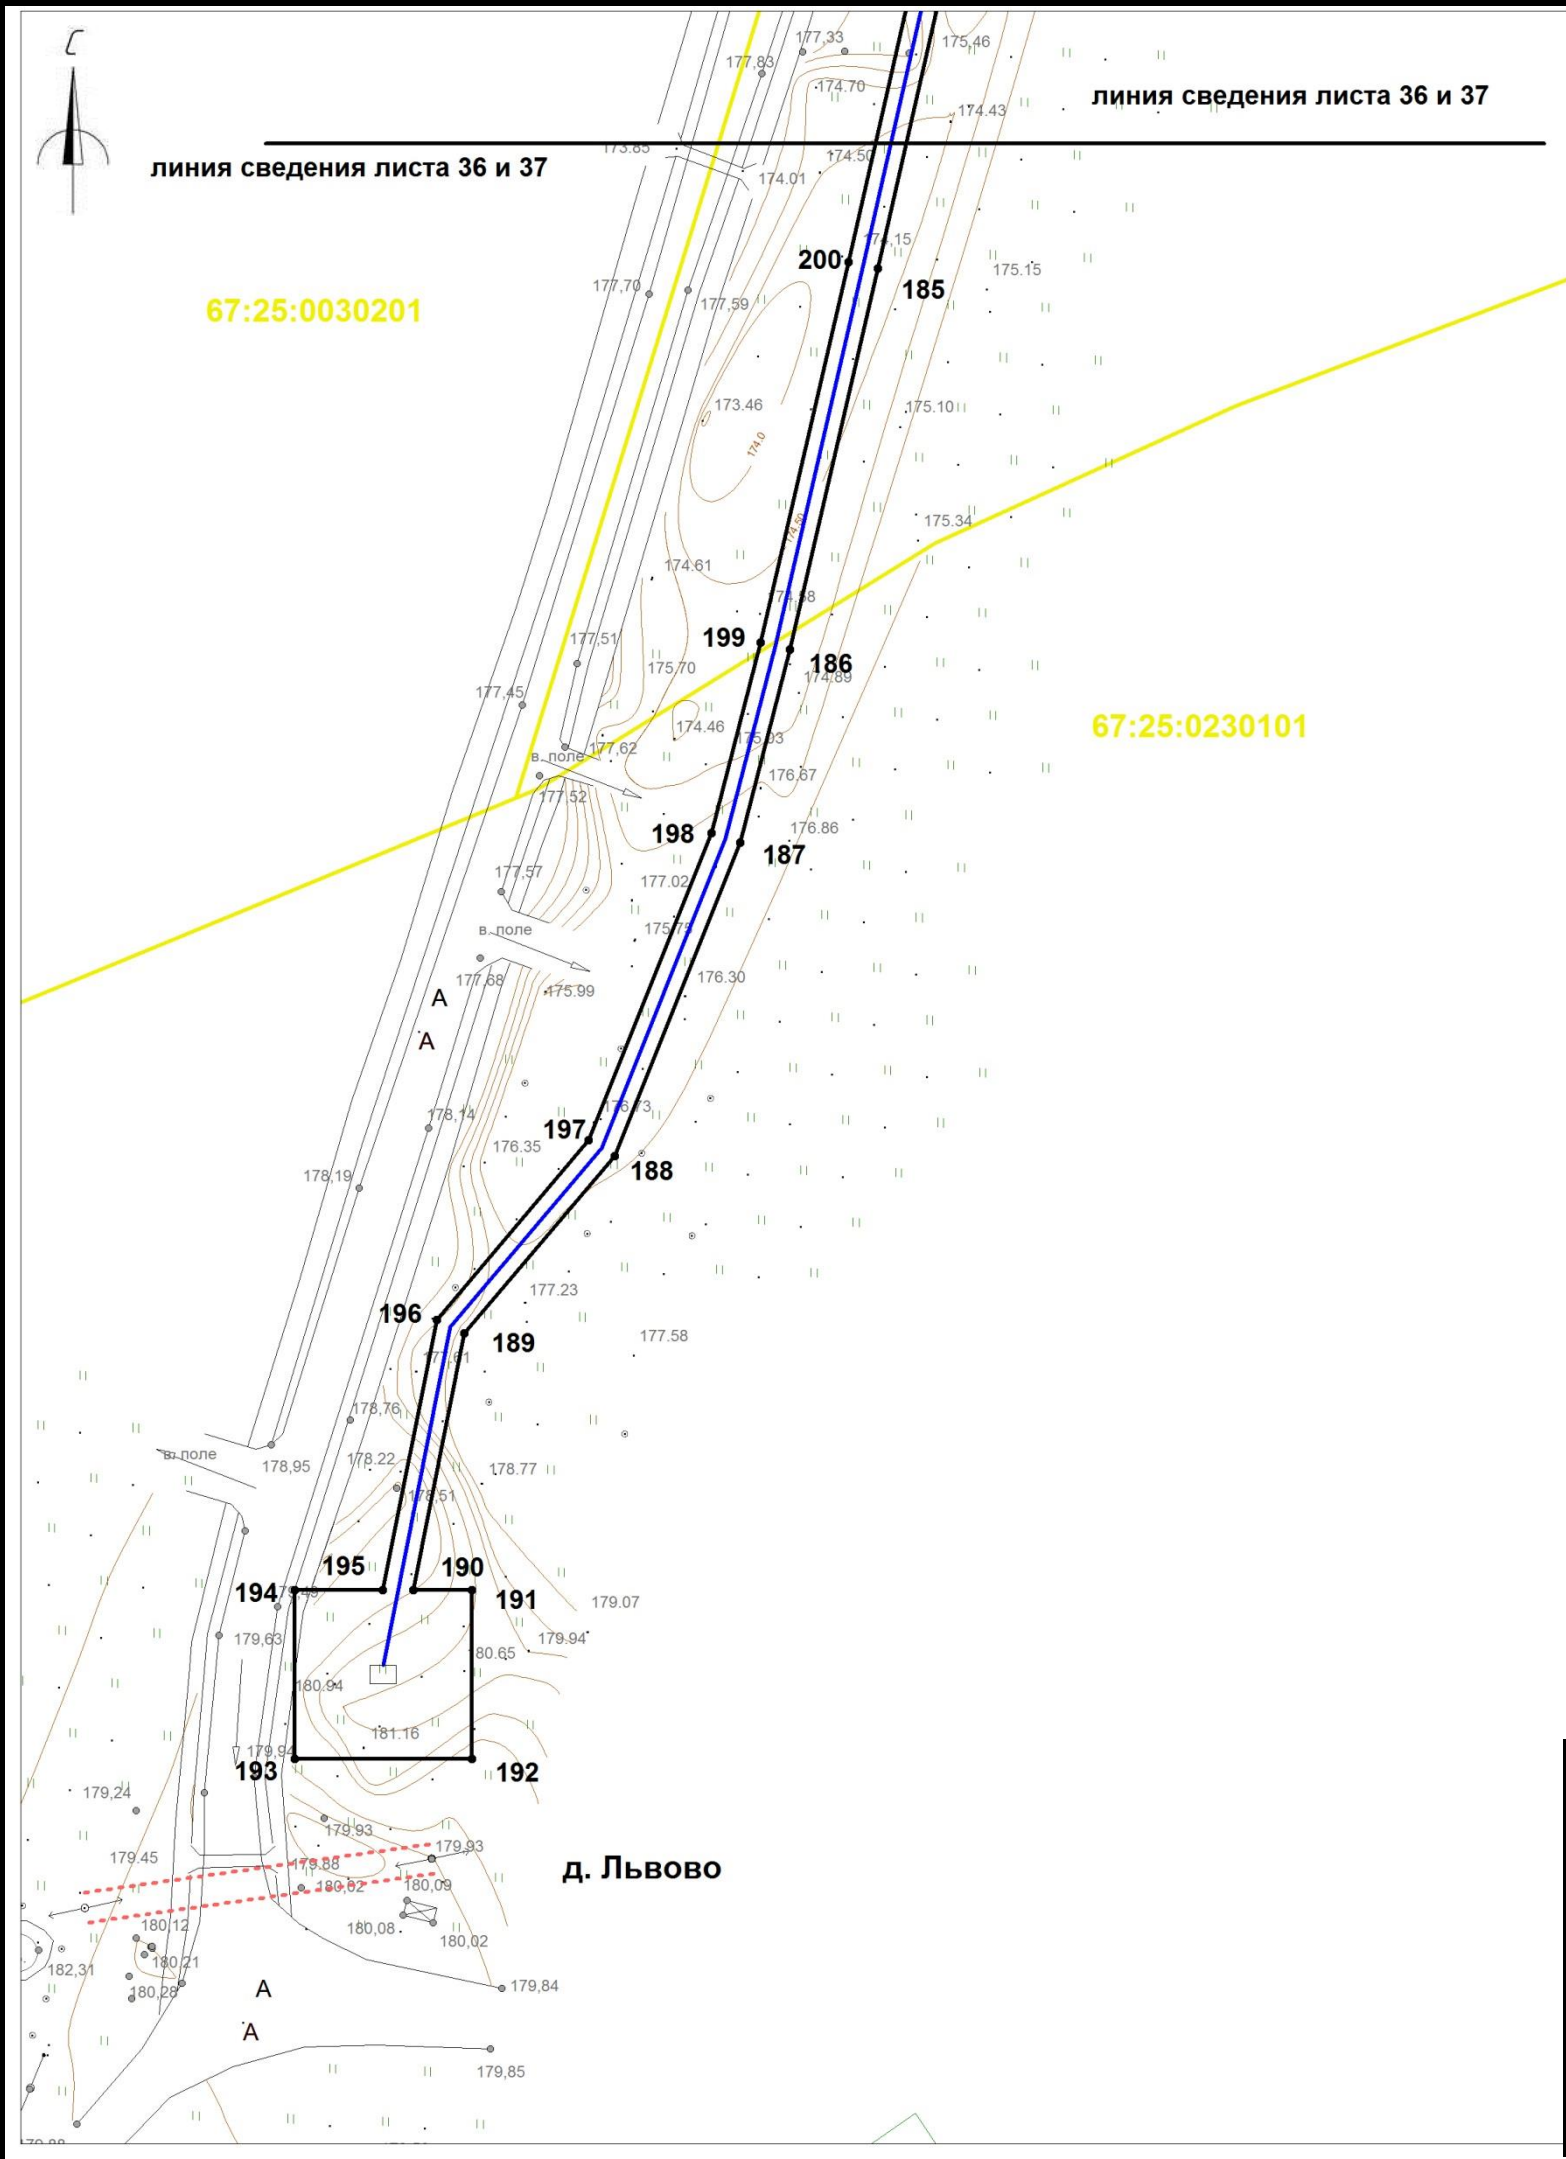

- Условные обозначения:
- границы охранной зоны линейного объекта
 - 1,2,... номера поворотных точек
 - поворотные точки
 - границы земельных участков, сведения о которых учтены в ГКН
 - границы образуемых земельных участков
 - границы образуемых частей земельных участков
 - граница кадастрового квартала
 - :0030432 обозначение кадастрового квартала
 - ось проектируемого линейного объекта высокого давления
 - :0030432:372 обозначение кадастрового номера земельного участка
 - охранная зона сущ. газопровода
 - охранная зона ЛЭП, ТП, электрокабеля
 - охранная зона водопровода
 - охранная зона объекта "Устранение цифрового неравенства" для нужд Смоленского филиала ПАО "Ростелеком", расположенного по адресу: Смоленская область, Ярцевский район, д.Зайцево, п.Льнозавода, д.Репино, д.Мушковицы, д.Староселье, д.Подроща 67.25.2.229.

						«Межпоселковый газопровод высокого давления от д.Репино до д.Львово Ярцевского района Смоленской области»			
						Смоленская область, Ярцевский район, Репинское с.п., Львовское с.п.			
Изм.	Кол.	Лис	№д	Подп.	Дат	Проект планировки территории	Стадия	Лист	Листов
исполнил		Толстошеев					-	37	39
проверил		Легков А.М.				Чертеж охранной зоны М 1:1000	ООО «ИТЦ Основа»		

Каталог границы охранной зоны линейного объекта

№ точки	X	Y	38	528676,97	1272972,91	76	530046,91	1272206,55	113	531878,71	1271443,93	150	532943,44	1268583,66
1	529750,25	1275079,84	39	528676,97	1272889,45	77	530107,40	1272227,60	114	531878,74	1271425,01	151	532927,79	1268549,97
2	529750,39	1275079,92	40	528672,37	1272885,20	78	530118,11	1272230,72	115	531877,74	1271425,59	152	532909,14	1268530,99
3	529753,31	1275074,51	41	528592,39	1272807,87	79	530214,28	1272257,94	116	531877,89	1271322,61	153	532860,92	1268504,18
4	529720,25	1275056,43	42	528585,28	1272788,12	80	530223,91	1272260,53	117	531907,22	1271292,06	154	532817,80	1268456,90
5	529705,80	1275020,83	43	528599,94	1272746,72	81	530254,11	1272263,32	118	532193,11	1271137,73	155	532813,24	1268440,86
6	529649,42	1274999,38	44	528616,70	1272725,82	82	530310,46	1272285,06	119	532318,40	1271109,87	156	532805,83	1268388,38
7	529613,79	1274961,65	45	528679,08	1272647,63	83	530400,58	1272319,87	120	532408,41	1271055,16	157	532796,21	1268357,57
8	529498,34	1274907,00	46	528765,86	1272538,74	84	530445,63	1272325,90	121	532437,62	1271014,81	158	532789,57	1268314,20
9	529458,44	1274900,17	47	528864,99	1272411,78	85	530446,05	1272324,94	122	532402,35	1270796,19	159	532763,69	1268221,21
10	529440,24	1274890,65	48	528875,81	1272373,48	86	530463,87	1272327,32	123	532418,56	1270748,15	160	532736,09	1268206,52
11	529413,89	1274870,85	49	528903,56	1272277,83	87	530498,78	1272322,97	124	532542,52	1270617,09	161	532761,19	1268155,09
12	529373,21	1274861,13	50	528959,50	1272084,91	88	530582,43	1272312,52	125	532654,52	1270525,66	162	532754,08	1268127,00
13	529056,19	1274690,96	51	528982,95	1272005,01	89	530597,45	1272307,82	126	532676,18	1270551,78	163	532752,11	1268103,63
14	529032,94	1274666,73	52	529008,72	1271979,69	90	530693,07	1272277,67	127	532822,69	1270450,60	164	532727,50	1268064,17
15	529012,87	1274655,08	53	529014,05	1271979,18	91	530833,43	1272233,62	128	532848,69	1270412,52	165	532702,58	1268049,18
16	529031,25	1274620,44	54	529018,86	1271947,64	92	530886,72	1272220,19	129	532869,83	1270091,11	166	532662,83	1267980,80
17	528978,48	1274592,33	55	529078,13	1271959,99	93	530984,12	1272195,45	130	532870,20	1270044,02	167	532650,02	1267970,52
18	528871,52	1274521,39	56	529088,99	1271962,16	94	531024,91	1272185,05	131	532858,24	1269960,18	168	532522,96	1267984,25
19	528807,59	1274423,29	57	529175,02	1271973,63	95	531080,22	1272169,03	132	532870,52	1269875,65	169	532481,01	1267988,55
20	528602,29	1273982,21	58	529204,81	1271979,90	96	531162,88	1272144,43	133	532885,14	1269795,47	170	532364,24	1267934,22
21	528560,52	1273830,52	59	529235,55	1271985,88	97	531175,26	1272137,99	134	532873,87	1269686,18	171	532224,17	1267893,49
22	528551,52	1273716,70	60	529287,32	1271993,44	98	531257,88	1272097,27	135	532884,34	1269601,44	172	532217,97	1267888,74
23	528545,59	1273642,52	61	529305,45	1271991,55	99	531258,13	1272098,25	136	532904,24	1269254,05	173	532217,95	1267889,98
24	528526,28	1273532,24	62	529354,79	1271999,78	100	531259,37	1272097,66	137	532890,52	1269198,69	174	532085,97	1267788,80
25	528543,27	1273529,49	63	529393,41	1272005,92	101	531266,85	1272095,92	138	532853,64	1269108,25	175	531838,07	1267622,40
26	528594,28	1273521,00	64	529453,80	1272017,73	102	531363,87	1272073,40	139	532846,35	1269086,43	176	531630,26	1267454,19
27	528623,84	1273495,57	65	529495,86	1272026,71	103	531406,82	1272063,28	140	532844,25	1269049,18	177	531630,39	1267453,20
28	528623,66	1273436,73	66	529549,85	1272039,27	104	531460,05	1272047,43	141	532846,12	1269039,00	178	531592,47	1267422,31
29	528591,10	1273406,70	67	529573,02	1272044,71	105	531556,38	1272018,61	142	532879,61	1268975,25	179	531544,84	1267363,46
30	528550,52	1273385,33	68	529645,96	1272069,63	106	531652,80	1271990,17	143	532898,61	1268950,97	180	531450,82	1267288,71
31	528518,05	1273337,71	69	529740,88	1272101,54	107	531677,04	1271982,85	144	532906,99	1268927,26	181	531370,91	1267265,24
32	528496,04	1273305,60	70	529835,12	1272133,99	108	531747,57	1271956,50	145	532920,92	1268901,30	182	531229,31	1267208,70
33	528523,69	1273145,47	71	529890,24	1272152,89	109	531840,70	1271921,96	146	532959,03	1268836,10	183	531087,35	1267179,80
34	528540,58	1273046,96	72	529930,83	1272161,58	110	531934,74	1271887,04	147	532971,68	1268755,76	184	530905,02	1267108,11
35	528555,18	1272962,57	73	529948,00	1272165,35	111	532017,02	1271856,37	148	532970,59	1268740,33	185	530776,81	1267078,97
36	528573,38	1272965,38	74	529989,66	1272180,53	112	531951,18	1271658,83	149	532957,47	1268690,17	186	530726,17	1267067,26
37	528619,61	1272972,92	75	530023,99	1272196,42									

						«Межпоселковый газопровод высокого давления от д.Репино до д.Львово Ярцевского района Смоленской области»			
Изм.	Кол.	Лис	№д	Подп.	Дат	Смоленская область, Ярцевский район, Репинское с.п., Львовское с.п.			
						Проект планировки территории		Лист	Листов
исполнил		Толстошеев						38	39
проверил		Легков А.М.							
						Чертеж охранной зоны	ООО «ИТЦ Основа»		

Каталог границы охранной зоны линейного объекта

187	530700,51	1267060,67	224	532765,42	1268155,53	261	532545,25	1270620,03	298	530499,52	1272328,93	335	528963,34	1272086,03
188	530658,87	1267044,04	225	532741,38	1268204,80	262	532422,07	1270750,26	299	530463,84	1272333,37	336	528907,40	1272278,95
189	530635,26	1267024,05	226	532767,08	1268218,49	263	532406,45	1270796,53	300	530443,54	1272330,66	337	528879,65	1272374,58
190	530601,18	1267017,26	227	532793,49	1268313,36	264	532441,83	1271015,81	301	530443,96	1272329,71	338	528868,63	1272413,62
191	530601,18	1267024,99	228	532800,12	1268356,66	265	532411,18	1271058,16	302	530399,58	1272323,78	339	528769,00	1272541,22
192	530578,68	1267024,99	229	532809,75	1268387,50	266	532319,91	1271113,63	303	530309,02	1272288,80	340	528682,21	1272650,12
193	530578,68	1267001,49	230	532817,16	1268440,03	267	532194,53	1271141,52	304	530253,19	1272267,26	341	528619,82	1272728,31
194	530601,18	1267001,49	231	532821,39	1268454,90	268	531909,67	1271295,29	305	530223,20	1272264,48	342	528603,49	1272748,69
195	530601,18	1267013,18	232	532863,44	1268501,00	269	531883,89	1271322,13	306	530213,22	1272261,80	343	528589,53	1272788,11
196	530637,06	1267020,33	233	532911,59	1268527,77	270	531883,74	1271422,06	307	530117,00	1272234,57	344	528595,84	1272805,64
197	530660,96	1267040,57	234	532931,13	1268547,66	271	531882,74	1271422,65	308	530106,19	1272231,41	345	528675,12	1272882,29
198	530701,76	1267056,86	235	532947,33	1268582,53	272	531882,71	1271443,28	309	530045,45	1272210,27	346	528680,97	1272887,70
199	530727,12	1267063,37	236	532961,40	1268689,40	273	531954,97	1271657,56	310	530022,34	1272200,06	347	528680,97	1272976,91
200	530777,70	1267075,07	237	532974,56	1268739,67	274	532022,04	1271858,77	311	529988,13	1272184,23	348	528619,29	1272976,92
201	530906,21	1267104,28	238	532975,70	1268755,93	275	531936,14	1271890,79	312	529946,88	1272169,20	349	528572,75	1272969,33
202	531088,49	1267175,95	239	532962,86	1268837,47	276	531842,09	1271925,71	313	529929,98	1272165,49	350	528558,45	1272967,12
203	531230,46	1267204,85	240	532924,41	1268903,26	277	531748,97	1271960,25	314	529889,17	1272156,75	351	528544,52	1273047,64
204	531372,22	1267261,45	241	532910,66	1268928,88	278	531678,32	1271986,64	315	529833,82	1272137,78	352	528527,64	1273146,15
205	531452,70	1267285,10	242	532902,17	1268952,92	279	531653,95	1271994,00	316	529739,59	1272105,32	353	528500,26	1273304,68
206	531547,68	1267360,60	243	532882,98	1268977,43	280	531557,52	1272022,44	317	529644,68	1272073,42	354	528521,35	1273335,45
207	531595,31	1267419,46	244	532849,94	1269040,32	281	531461,20	1272051,26	318	529571,91	1272048,56	355	528553,26	1273382,25
208	531631,02	1267448,36	245	532848,27	1269049,43	282	531407,85	1272067,14	319	529548,94	1272043,16	356	528593,43	1273403,41
209	531631,17	1267447,20	246	532850,31	1269085,67	283	531364,78	1272077,29	320	529494,98	1272030,61	357	528627,66	1273434,97
210	531841,63	1267617,57	247	532857,39	1269106,86	284	531267,75	1272099,81	321	529453,00	1272021,65	358	528627,85	1273497,40
211	532089,47	1267783,92	248	532894,34	1269197,45	285	531260,72	1272101,45	322	529392,71	1272009,86	359	528596,04	1273524,77
212	532218,08	1267882,53	249	532908,27	1269253,68	286	531259,13	1272102,23	323	529354,15	1272003,73	360	528543,91	1273533,44
213	532218,06	1267883,77	250	532888,32	1269601,80	287	531259,38	1272103,23	324	529305,33	1271995,59	361	528530,92	1273535,54
214	532226,00	1267889,86	251	532877,89	1269686,22	288	531177,97	1272143,35	325	529287,23	1271997,47	362	528549,56	1273642,02
215	532365,65	1267930,46	252	532889,18	1269795,62	289	531165,14	1272150,01	326	529234,88	1271989,83	363	528555,51	1273716,38
216	532481,70	1267984,46	253	532874,47	1269876,29	290	531081,91	1272174,79	327	529204,02	1271983,82	364	528564,47	1273829,83
217	532522,54	1267980,27	254	532862,28	1269960,18	291	531026,49	1272190,84	328	529174,34	1271977,58	365	528606,05	1273980,82
218	532651,24	1267966,37	255	532874,20	1270043,75	292	530985,60	1272201,26	329	529088,33	1271966,11	366	528811,10	1274421,35
219	532665,92	1267978,14	256	532873,83	1270091,26	293	530888,19	1272226,01	330	529077,34	1271963,91	367	528874,42	1274518,51
220	532705,52	1268046,28	257	532852,61	1270413,87	294	530835,06	1272239,40	331	529022,18	1271952,42	368	528980,53	1274588,89
221	532730,39	1268061,23	258	532825,58	1270453,47	295	530694,87	1272283,39	332	529017,53	1271982,86	369	529036,65	1274618,79
222	532756,02	1268102,34	259	532675,44	1270557,15	296	530599,25	1272313,54	333	529010,51	1271983,54	370	529018,21	1274653,55
223	532758,03	1268126,34	260	532653,98	1270531,27	297	530583,71	1272318,40	334	528986,50	1272007,13	371	529035,43	1274663,56

372	529058,64	1274687,73
373	529374,64	1274857,36
374	529415,63	1274867,15
375	529442,38	1274887,26
376	529459,74	1274896,33
377	529499,55	1274903,15
378	529616,19	1274958,36
379	529651,70	1274995,97
380	529708,85	1275017,71
381	529723,42	1275053,61
382	529758,72	1275072,90
383	529752,01	1275085,36
384	529748,33	1275083,35

Площадь границы охранной зоны линейного объекта 61176 кв. м.

						«Межпоселковый газопровод высокого давления от д.Репино до д.Львово Ярцевского района Смоленской области»			
						Смоленская область, Ярцевский район, Репинское с.п., Львовское с.п.			
Изм.	Кол.	Лис	№д	Подп.	Дат	Проект планировки территории		Лист	Листов
исполнил	Толстошеев							39	39
проверил	Легков А.М.					Чертеж охранной зоны		ООО «ИТЦ Основа»	



ООО «ИТЦ ОСНОВА»

ОБЩЕСТВО С ОГРАНИЧЕННОЙ ОТВЕТСТВЕННОСТЬЮ
«Инженерно-Технический Центр Основа»

ИНН 6732035605 | КПП 673201001
РФ | 214019 | г. Смоленск | ул. Куриленко | д. 2
тел. (4812) 542-601 | E-mail: info@group-gt.ru

Арх. 011/2018

Проект планировки и межевания территории для размещения линейного объекта

«Межпоселковый газопровод высокого давления от д.Репино до д. Львово Ярцевского района Смоленской области»

Том 1.2. Проект планировки.

Обоснование проекта планировки территории.



ООО «ИТЦ ОСНОВА»

ОБЩЕСТВО С ОГРАНИЧЕННОЙ ОТВЕТСТВЕННОСТЬЮ
«Инженерно-Технический Центр Основа»

📍 ИНН 6732035605 | КПП 673201001
📍 РФ | 214019 | г. Смоленск | ул. Куриленко | д. 2
📞 тел. (4812) 542-601 | E-mail: info@group-gt.ru

Проект планировки и межевания территории для размещения линейного объекта

«Межпоселковый газопровод высокого давления от д.Репино до д. Львово Ярцевского района Смоленской области»

Том 1.2. Проект планировки.

Обоснование проекта планировки территории.

Исполнительный директор
ООО «ИТЦ Основа»

Д.В. Онищенко

Раздел	Наименование	Стр.
	Том 1.2. Проект планировки территории.	
1	Обоснование проекта планировки территории, планируемые объекты, объекты инженерно – транспортной инфраструктуры Текстовая часть. Введение	4-5
1.1	Краткая характеристика территории в границах проекта планировки, зоны с особыми условиями использования. Описание климатических условий.	5-7
1.2	Характеристика проектируемого линейного объекта	7-8
1.2.1	Характеристика развития систем инженерно-технического обеспечения территории	8-14
1.2.2	Характеристика развития системы транспортного обслуживания территории	14
1.2.3	Зоны с особыми условиями использования территории, планировочные ограничения	14
1.2.4.	Сведения о собственниках земельных участков, пересекаемых проектируемым объектом	15-28
1.3	Необходимость внесения изменений в генеральные планы и правила землепользования и застройки сельских поселений	29
	Графическая часть.	
	Схема вертикальной планировки	37 листов
	Схема расположения элемента планировочной структуры на карте градостроительного зонирования, санитарно – защитных зон, инженерной инфраструктуры, культурного наследия Львовского с.п.	1 лист
	Схема расположения элемента планировочной структуры на карте градостроительного зонирования, санитарно – защитных зон, инженерной инфраструктуры, культурного наследия Репинского с.п.	1 лист
	Схема расположения элемента планировочной структуры на карте градостроительного зонирования, санитарно – защитных зон, культурного наследия д. Львово	1 лист
	Схема расположения элемента планировочной структуры на карте градостроительного зонирования, санитарно – защитных зон, культурного наследия д. Репино	1 лист
	Схема расположения элемента планировочной структуры на карте чрезвычайных ситуаций и транспортной инфраструктуры Репинского с.п.	1 лист

1. Обоснование проекта планировки территории, планируемые объекты, объекты инженерно – транспортной инфраструктуры

Введение

Документация по планировке территории – **«Межпоселковый газопровод высокого давления от д.Репино до д. Львово Ярцевского района Смоленской области»**, разработана согласно требованиям законодательных актов и рекомендаций следующих нормативных документов:

- Градостроительного кодекса РФ от 29.12.2004 г. № 190-ФЗ;
- Земельного кодекса РФ от 25.10.2001 г. от 25.10.2001 г. № 136-ФЗ;
- СП 42.13330.2011 «Свод правил. Градостроительство. Планировка и застройка городских и сельских поселений. Актуализированная редакция СНиП 2.07.01-89»
- СП 30-101-98 «Методическими указаниями по расчету нормативных размеров земельных участков в кондоминиумах»;
- СНиП 2.07.01-89 «Градостроительство. Планировка и застройка городских и сельских поселений»
- СанПиН 2.2.1/2.1.1.1200 - 03 «Санитарно - защитные зоны и санитарная классификация предприятий, сооружений и иных объектов»;
- РДС 30-2001-98 «Инструкции о порядке проектирования и установления красных линий в городах и других населенных пунктах Российской Федерации
- СП 42-101-2003 «Общие положения по проектированию и строительству газораспределительных систем из металлических и полиэтиленовых труб (взамен СП 42 – 104 – 97);
- СНиП 42-01-2002 «Газораспределительные системы»;
- СП 62.13330.2011 "Газораспределительные системы"
- Постановление Правительства РФ от 20.11.2000 № 878 «Правила охраны газораспределительных сетей»

Проект планировки и межевания территории выполнен с учетом

- Задания на проектирование, технических условий на газоснабжение №3-4/622 от 11.03.2013 г., выданных ОАО «Смоленскоблгаз»;

- Постановления Администрации МО Ярцевский район Смоленской области № 0445 от 01.04.2013 г.;
- Градостроительного плана № RU 67525000-0000000000000229;
- Генерального плана Львовского сельского поселения Ярцевского района Смоленской области утвержденного решением Совета депутатов Львовского сельского поселения Ярцевского района Смоленской области от 09.01.2014 № 3;
- Генерального плана Репинского сельского поселения Ярцевского района Смоленской области утвержденного решением Совета депутатов Репинского сельского поселения Ярцевского района Смоленской области от 13.07.2014 № 13;
- Правил землепользования и застройки Львовского сельского поселения Ярцевского района Смоленской области утвержденные решением Совета депутатов Львовского сельского поселения Ярцевского района Смоленской области от 09.01.2014 № 3;
- Правил землепользования и застройки Репинского сельского поселения Ярцевского района Смоленской области утвержденные решением Совета депутатов Репинского сельского поселения Ярцевского района Смоленской области от 13.07.2014 № 13.

1.1 Краткая характеристика территории в границах проекта планировки, зоны с особыми условиями использования. Описание климатических условий.

Территория проектирования и охранный зона расположены в границах кадастровых кварталов 67:25:0180101, 67:25:0020302, 67:25:0020401, 67:25:0020202, 67:25:0030301, 67:25:0030201, 67:25:0230101, 67:25:0000000.

Газопровод проектируется на территории Львовского и Репинского сельского поселения Ярцевского района Смоленской области, предназначен для газоснабжения жилых домов и социальных объектов в д. Львово Ярцевского района Смоленской области.

Абсолютные отметки поверхности земли по трассе изменяются от 182.0 до 144.1. Перепад высот составляет 38 м.

Климат района работ умеренно-континентальный. Средняя годовая температура воздуха плюс 4,6°C, среднее барометрическое давление 985 гПа, среднегодовое количество дней с влажностью не менее 80% - 142. Годовое количество осадков 700 мм. Среднегодовое количество общей облачности – 7,1 балла, наибольшее в декабре – 8,7, наименьшее в августе – 6,1. Наибольшее число дней с туманами отмечается за период октябрь – март - 54-77, в апреле-сентябре значительно меньше – 22-31.

В зимний период года преобладает западный перенос воздушных масс. Выходы атлантических циклонов сопровождаются оттепелями, туманами, гололёдно - изморозевыми явлениями. Прохождение фронтальных разделов характеризуется усилениями ветра, выпадением осадков в виде снега, снега с дождем. Количество дней с оттепелями за зимний период составляет 49-65, с метелью – 44, с обледенением до 93. Продолжительность периода с отрицательными температурами воздуха 141 дней при средней температуре воздуха – минус 5,8°C, температура воздуха самой холодной пятидневки обеспеченностью 98% - минус 34°C; средняя многолетняя температура воздуха самого холодного месяца – минус 8,9°C, самой холодной декады – минус 9,7°C, абсолютный минимум – минус 41°C. Преобладающее направление ветра южное при средней скорости ветра 5 м/с, относительная влажность воздуха – 86 %. Продолжительность отопительного периода 215 суток при средней температуре воздуха периода минус 2,4°C.

Влияние рельефа проявляется зимой и ранней весной. В понижениях рельефа, где холодный воздух застаивается, температура воздуха ниже на 5-7 градусов по сравнению с открытыми, ровными местами.

Промерзание почвы начинается в среднем в первой декаде ноября, оттаивание – в первой декаде апреля. В ноябре периоды промерзания почвы чередуются с периодами её оттаивания. Нормативная глубина промерзания составляет 129см (по данным агроклиматического справочника смоленской области), по расчету - для суглинков - 115см (СП 22.13330.2011 п.5.5.3).

Грозы отмечаются в течение года, наблюдается в среднем 28 дней с грозой общей продолжительностью до 58 часов.

Количество осадков за теплый период года в среднем составляет 457 мм. Преобладающее направление скорости ветра северо-западное при средней скорости ветра 3 м/с. Средняя месячная температура воздуха самого теплого месяца плюс 16,8°С самой теплой декады – плюс 17,5°С; абсолютный максимум – плюс 35°С; относительная влажность воздуха около 77 %.

В соответствие СНиП 2.01.07-85* «Нагрузки и воздействия»:

Для снегового района III расчетное значение веса снегового покрова на 1 м² горизонтальной поверхности земли $S_g=1.8$ кПа (180 кгс/см²).

Для ветрового района I нормативное значение ветрового давления $w_0=0,23$ кПа (23 кгс/см²), в соответствии с типом местности - B (городские территории, лесные массивы и другие местности, равномерно покрытые препятствиями высотой более 10 м) коэффициент, учитывающий изменение ветрового давления по высоте $k=1,38$.

Для гололёдного района III толщина стенки гололеда, (превышаемая раз в 5 лет), на элементах кругового сечения диаметром 10 мм, расположенных на высоте 10 м над поверхностью земли $b=10$ мм, коэффициент, учитывающий изменение толщины стенки гололеда по высоте $k=1,8$.

1.2. Характеристика проектируемого линейного объекта

Основные технические решения приняты с целью газификации жилых домов и социальных объектов в д. Львово Ярцевского района Смоленской области.

Точка подключения существующий полиэтиленовый газопровод высокого давления диаметром Дн 160.

Давление газа в точке подключения 0,6 МПа.

Газопровод высокого давления прокладывается на территории Львовского и Репинского сельского поселения Ярцевского района Смоленской области. Трасса газопровода высокого давления проходит в западном направлении от д. Репино до д. Львово.

Количество подключаемых жилых домов – 100 шт.

Максимальный расход газа на каждый дом – $Q_{\max}=4,5$ м³/ч.

Расход газа на подключаемые жилые дома составляет $Q_{\max}=450,0$ м³/ч.

Согласно письму №50 от 08.07.2013г и №54 от 02.08.2013г количество подключаемых социальных объектов – 10 шт.

Расход газа на подключаемые социальные объекты составляет $Q_{\max}=67,0\text{м}^3/\text{ч}$.

Общий расход газа составляет $Q_{\max}=517,0\text{м}^3/\text{ч}$

Способ прокладки газопровода – подземный.

Протяженность газопровода:

- высокого давления ПЭ80 ГАЗ SDR11 $\varnothing 110 \times 10.0$ по ГОСТ Р50838-09 составляет 12584 м;

- высокого давления ПЭ100 ГАЗ SDR11 $\varnothing 110 \times 10.0$ по ГОСТ Р50838-09 составляет 1900 м;

Длина проекции оси газопровода на плоскости составляет 14328 м.

1.2.1 Характеристика развития систем инженерно – технического обеспечения территории

Перечень работ по строительству газопровода:

строительство газопровода высокого давления;

строительство газопровода высокого давления для газоснабжения жилых домов и социальных объектов в д. Львово Ярцевского района Смоленской области.

Диаметры газопровода выбраны с учетом нагрузок попутных и перспективных потребителей. Способ прокладки газопровода подземный.

Точка подключения существующий полиэтиленовый газопровод высокого давления диаметром Дн 160.

Давление газа в точке подключения 0,6 МПа.

Газопровод высокого давления прокладывается на территории Львовского и Репинского сельского поселения Ярцевского района Смоленской области. Трасса газопровода высокого давления проходит в западном направлении от д. Репино до д. Львово.

Проектируемый газопровод высокого давления укладывается подземно, преимущественно параллельно рельефу местности, на глубине не менее 1.3 м до верха трубы в зеленой зоне на естественное основание – песок с учетом подключения седелок,

2.4 м. до верха трубы - под автомобильными дорогами (метод ННБ), 2.2 м. до верха трубы под реками ниже профиля дна (метод ННБ).

Проектом предусматривается:

- врезка полиэтиленового газопровода диаметром Дн 110х10,0 по ГОСТ Р50838-2009 в существующий полиэтиленовый газопровод высокого давления Дн160 с помощью редукционного тройника Дн160/110/160;
- установка полиэтиленового подземного крана Дн110 под ковер на отм. – 1.300*м от уровня земли (изготовитель Plasson);
- прокладка полиэтиленового газопровода ПЭ 80 (100) SDR11 ДнхS 110х10,0 и на глубине не менее 1,3м до верха трубы;
- прокладка полиэтиленового газопровода Дн110х10,0 в полиэтиленовом футляре ПЭ80 SDR17,6 Дн160х9,1, L=31,0м (ГОСТ Р50838-2009) через автомобильную дорогу методом ННБ=29,0м с выводом контрольной трубки под ковер. Категория автомобильной дороги – III. Рабочий котлован 4,0х2,5х2,2м. Приёмный котлован 4,0х2,5х1,9м.;
- прокладка полиэтиленового газопровода Дн110х10,0 в полиэтиленовом футляре ПЭ80 SDR17,6 Дн160х9,1 L=29,0м (ГОСТ Р50838-2009) через автомобильную дорогу методом ННБ=27,0м с выводом контрольной трубки под ковер. Категория автомобильной дороги – IV. Рабочий котлован 4,0х2,5х1,71м. Приёмный котлован 4,0х2,5х1,71м.;
- прокладка полиэтиленового газопровода Дн110х10,0 (ПЭ80 SDR11 ГОСТ Р50838-2009) через реку “Крапивенка” методом ННБ L=35,0м. Рабочий котлован 4,0х2,5х1,85м. Приёмный котлован 4,0х2,5х1,85м.;
- прокладка полиэтиленового газопровода Дн110х10,0 (ПЭ80 SDR11 ГОСТ Р50838-2009) через реку “Вотря” методом ННБ L=42,0м. Рабочий котлован 4,0х2,5х2,0м. Приёмный котлован 4,0х2,5х2,0м.;
- прокладка полиэтиленового газопровода Дн110х10,0 (ПЭ80 SDR11 ГОСТ Р50838-2009) через ручей методом ННБ L=45,0м. Рабочий котлован 4,0х2,5х2,0м. Приёмный котлован 4,0х2,5х2,0м.;

- для прокладки полиэтиленового газопровода Дн110х10,0 в водонасыщенных грунтах (ПК113-ПК118) предусмотрена балластировка - пригрузки (мешками из нетканого синтетического материала со смесью цемента и песка в соответствии 1:3). Общий вес пригруза - 40кг., располагается на газопроводе с шагом 10,0м (согласно расчёту балластировки газопровода), Пригруз располагать на расстоянии от сварочного стыка не ближе 0,5м;

- подвод полиэтиленового газопровода ПЭ100 SDR11 диаметром ДнхS 110х10,0 по ГОСТ Р 50838-2009 к ПГБ;

- выход газопровода из земли с применением ВГПС ø 110/108 ПЭ100 SDR 11;

- ввод газопровода ø 57х3,5 по ГОСТ 10704-91 в ПГБ с установкой сильфонного компенсатора Ду100 и фланцевой вставки Ду100 для продувки газопровода.

Необходимое давление газа для подключения жилых домов и социальных объектов – $P=0,002\text{МПа}$.

Нагрузка на ПГБ (К) – $Q_{\text{max}}=517\text{м}^3/\text{ч}$ (количество жилых домов – 100шт., школа, администрация, детский сад, медпункт, магазин, почта, ФАП, КБО, баня).

Для снижения высокого давления газа (0,55МПа) до требуемого давления газа (0,002МПа) предусматривается установка газорегуляторного блочного пункта ПГБ(К)-50Н-2 с основной и резервной линиями редуцирования.

В состав ПГБ(К)-50Н-2 входит:

- комбинированный регулятор давления РДК-50Н с предохранительно-запорным клапаном;

- клапан предохранительный сбросной ПСК-25Н;

- фильтр газовый ФГ-50.

Наружные газопроводы выполняются из полиэтиленовых длинномерных труб ПЭ 80(100) ГАЗ SDR 11 110х10,0 по ГОСТ Р50838-2009, из стальных электросварных прямошовных труб ДнхS 108х4,0, 57х3,5, по ГОСТ 10704-91 сталь Ст10, Ст20 по ГОСТ 1050-88.

Продувочные и сбросные газопроводы предусматриваются из стальных водогазопроводных труб Ду25х3,2, Ду20х2,8, по ГОСТ 3262-75 из стали марки Ст10, Ст20 по ГОСТ 1050-88.

Проектом установлена глубина заложения до верха трубы не менее 1,3м до верха трубы.

Повороты газопровода выполняется с использованием отводов фирмы “Plasson” и упругим изгибом с радиусом не менее 25 наружного диаметра трубы.

Прокладка газопровода высокого давления под автодорогой, через реку Крапивенка, через реку Вотря, через ручей предусматривается с учетом геологических характеристик выполняется методом ННБ.

Строительство переходов газопроводов под дорогами закрытым способом следует выполнять в соответствии с проектом производства работ, согласованным с владельцами дорог.

В проекте учитывается запас труб в размере 2% от общей протяженности газопровода, предназначенный на укладку п/э труб змейкой, проведение входного контроля качества материалов труб, сварку доступных стыков, изготовление узлов разъёмных соединений, а также аварийный запас, используемый для устранения повреждений п/э труб, которые могут произойти в процессе эксплуатации, изготовлении врезок, ответвлений и др. нужд.

Отключающие устройства на подземных газопроводах следует предусматривать на ответвлениях от газопроводов к поселениям, отдельным микрорайонам, кварталам, группам жилых домов (при числе квартир более 400 к отдельному дому), а также на ответвлениях к производственным потребителям и котельным.

Шаровой кран должен укладываться на основание из песка (кроме пылеватого) длиной по 1м в каждую сторону от соединения высотой не менее 10см и присыпаться слоем песка на высоту не менее 20см.

При установке подземных полиэтиленовых кранов выполняется засыпка песком с послойной подбивкой пазух, соблюдением мер, исключающих повреждения крана и защитного кожуха штока управления.

Нормативный срок эксплуатации технических устройств на газопроводе – 50 лет.

Выход газопровода из земли на фасад здания состоит из:

- подземная часть: полиэтиленовые трубы по ГОСТ Р50838-2009;
- соединение ВГПС по ТУ 4859-002-03304255-2010;

- надземная часть: стальные электросварные прямошовные трубы по ГОСТ 10704-91 или трубы стальные бесшовные холоднодеформированные по ГОСТ 8734-75*.
- конструкция футляра должна обеспечивать тепловую изоляцию полиэтиленовых труб;
- футляр газопровода должен быть герметично заделан с двух концов;
- переход “полиэтилен-сталь” должен располагаться так, чтобы место соединения полиэтиленовой и стальной его частей располагалось не выше уровня земли;
- футляр должен крепиться к фасаду здания кронштейном со скользящим захватом, который обеспечивает фиксацию газопровода в горизонтальной плоскости и допускает вертикальное смещение газопровода.

При выходе газопровода из земли на фасад ПГБ:

- для компенсации деформации газопровода от действующих на него нагрузок устанавливается компенсатор сильфонный Ду100 и фланцевая вставка Ду100 для продувки газопровода.

Подземные металлические поверхности (футляр неразъемного соединения, подземные переходы, контрольная трубка) покрываются изоляцией типа "весьма усиленная" ГОСТ 9.602.-2005.

Полиэтиленовые трубы должны храниться в условиях, обеспечивающих их сохранность от повреждений. Не допускается использовать для строительства газопроводов трубы сплюснутые, имеющие уменьшение диаметра более чем на 5 % от номинального, и трубы с надрезами и царапинами глубиной более 0,7 мм.

Сварка полиэтиленового газопровода осуществляется на сварных установках с высокой степенью автоматизации. Соединение полиэтиленовых труб осуществляются муфтами с закладными электронагревателями. Сварку производить при температуре окружающего воздуха от -15 С до +45 С. При более низких или высоких температурах сварка должна производиться в специальных утепленных (охлаждаемых) укрытиях (палатках).

С целью обеспечения сохранности поверхности полиэтиленовой трубы при протаскивании её через полиэтиленовый футляр предусматривается защита её поверхности с помощью специальных колец, изготовленных из труб того же диаметра

длиной 0,5d путём резки их по образующей и установки (после нагрева) на протягиваемую плетть на расстоянии 2м друг от друга и закреплённых на трубе липкой синтетической лентой.

Концы футляра должны быть заделаны гидроизоляционным материалом. На одном конце футляра в верхней точке уклона устанавливается контрольная трубка.

Вдоль трассы газопровода в траншею укладывается полиэтиленовая сигнальная лента жёлтого цвета шириной не менее 0,2 м с несмываемой надписью "Огнеопасно-газ" по ТУ 2245-02800203536-04, на расстоянии 0,2 м от верхней образующей газопровода.

Прокладка газопроводов выполняется узкотраншейным методом, при котором ширина траншеи составляет $D+0,4$ м.

Полиэтиленовый газопровод укладывается на песчаное основание высотой не менее 10 см и присыпается слоем песка на высоту не менее 20 см.

Минимальное расстояние от зданий, сооружений и инженерных коммуникаций приняты в соответствии с требованиями СП 42-101-2003 (приложение В).

Для обозначения местоположения подземного газопровода по трассе прокладывается провод-спутник (бронированный медный провод ВВБШв 1х4мм²).

Установка специальных опознавательных знаков предусматривается в местах:

- перехода газопровода через реки “Крапивенка” и “Вотря”;
- перехода газопровода через ручей;
- перехода газопровода через автомобильную дорогу;
- расположения подземного крана.

Опознавательные знаки устанавливаются на железобетонные столбики высотой не менее 1,5 м или другие постоянные ориентиры. На опознавательных знаках наносятся данные о диаметре, давлении, глубине заложения газопровода, материале труб, расстоянии до газопровода, сооружения или характерной точки и другие сведения.

Охранная зона газопровода устанавливается:

- вдоль трассы подземного полиэтиленового газопровода для обозначения - в виде территории, ограниченной условными линиями, проходящими на расстоянии двух метров от газопровода и трёх метров от провода-спутника.

Предусмотренные в проекте материалы, газовое оборудование (технические устройства), в том числе импортные, сертифицированы и имеют разрешение Ростехнадзора России на их применение.

1.2.2 Характеристики развития системы транспортного обслуживания территории.

Для транспортного обслуживания используются существующие дороги.

Проектирование улиц и внутриквартальных проездов проектом не предусматривается.

1.2.3 Зоны с особыми условиями использования территории, планировочные ограничения

В проектных границах зоны залегания полезных ископаемых, объекты культурного наследия – памятники истории и культуры отсутствуют.

Проектируемый объект не пересекает зоны с особыми условиями использования территорий, сведения о которых содержатся в кадастровом плане территории.

1.2.4 Сведения о собственниках земельных участков, пересекаемых проектируемым объектом:

Вид разрешенного использования образуемых земельных участков или их частей	для строительства линейного объекта: «Межпоселковый газопровод высокого давления от д.Репино до д. Львово Ярцевского района Смоленской области»	для строительства линейного объекта: «Межпоселковый газопровод высокого давления от д.Репино до д. Львово Ярцевского района Смоленской области»	для строительства линейного объекта: «Межпоселковый газопровод высокого давления от д.Репино до д. Львово Ярцевского района Смоленской области»
Площадь вновь образуемого земельного участка или части существующего земельного участка, кв.м.	40	196	126
Площадь существующего земельного участка, кв.м.	3 979	3 536	1 951
Вид права	-	-	-
Правообладатель земельного участка	--	--	--
Вид разрешенного использования	под строительство межпоселкового газопровода от деревни Мирополье до деревни Репино Ярцевского района Смоленской области	для личного подсобного хозяйства	для ведения личного подсобного хозяйства
Категория земель	Земли населенных пунктов	Земли населенных пунктов	Земли населенных пунктов
Кадастровый номер существующего земельного участка	67:25:0180101:315	67:25:0180101:104	67:25:0180101:121
№ вновь образуемого земельного участка или части земельного участка	67:25:0180101:315/чзу1	67:25:0180101:104/чзу1	67:25:0180101:121/чзу1
№	1	2	3

Вид разрешенного использования образуемых земельных участков или их частей	для строительства линейного объекта: «Межпоселковый газопровод высокого давления от д.Репино до д. Львово Ярцевского района Смоленской области»	для строительства линейного объекта: «Межпоселковый газопровод высокого давления от д.Репино до д. Львово Ярцевского района Смоленской области»	для строительства линейного объекта: «Межпоселковый газопровод высокого давления от д.Репино до д. Львово Ярцевского района Смоленской области»
Площадь вновь образуемого земельного участка или части существующего земельного участка, кв.м.	319	249	6031
Площадь существующего земельного участка, кв.м.	5 083	3 720	496 000
Вид права	-	-	-
Правообладатель земельного участка	--	--	--
Вид разрешенного использования	под жилой дом	для ведения личного подсобного хозяйства	сельскохозяйственное производство-для ведения крестьянского хозяйства
Категория земель	Земли населенных пунктов	Земли населенных пунктов	Земли сельскохозяйственного назначения
Кадастровый номер существующего земельного участка	67:25:0180101:301	67:25:0180101:418	67:25:0020302:70
№ вновь образуемого земельного участка или части земельного участка	67:25:0180101:301/чзу1	67:25:0180101:418/чзу1	67:25:0020302:70/чзу1
№	4	5	6

Вид разрешенного использования образуемых земельных участков или их частей	для строительства линейного объекта: «Межпоселковый газопровод высокого давления от д.Репино до д. Львово Ярцевского района Смоленской области»	для строительства линейного объекта: «Межпоселковый газопровод высокого давления от д.Репино до д. Львово Ярцевского района Смоленской области»	для строительства линейного объекта: «Межпоселковый газопровод высокого давления от д.Репино до д. Львово Ярцевского района Смоленской области»
Площадь вновь образуемого земельного участка или части существующего земельного участка, кв.м.	942	758	38
Площадь существующего земельного участка, кв.м.	200 000	200 000	151 000
Вид права	---	---	---
Правообладатель земельного участка	--	--	--
Вид разрешенного использования	Сельскохозяйственное производство-для ведения крестьянского хозяйства	Сельскохозяйственное производство-для ведения крестьянского хозяйства	Сельскохозяйственное производство-для ведения крестьянского хозяйства
Категория земель	Земли сельскохозяйственного назначения	Земли сельскохозяйственного назначения	Земли сельскохозяйственного назначения
Кадастровый номер существующего земельного участка	67:25:0020302:69	67:25:0020302:69	67:25:0020401:4
№ вновь образуемого земельного участка или части земельного участка	67:25:0020302:69/чзу1	67:25:0020302:69/чзу2	67:25:0020401:4/чзу1
№	7	8	9

Вид разрешенного использования образуемых земельных участков или их частей	для строительства линейного объекта: «Межпоселковый газопровод высокого давления от д.Репино до д. Львово Ярцевского района Смоленской области»	для строительства линейного объекта: «Межпоселковый газопровод высокого давления от д.Репино до д. Львово Ярцевского района Смоленской области»	для строительства линейного объекта: «Межпоселковый газопровод высокого давления от д.Репино до д. Львово Ярцевского района Смоленской области»
Площадь вновь образуемого земельного участка или части существующего земельного участка, кв.м.	217	5100	374
Площадь существующего земельного участка, кв.м.	151 000	4 405 012	4 405 012
Вид права	---	---	---
Правообладатель земельного участка	--	--	--
Вид разрешенного использования	Сельскохозяйственное производство-для ведения крестьянского хозяйства	Под лесоустроенные участки земель	Под лесоустроенные участки земель
Категория земель	Земли сельскохозяйственного назначения	Земли лесного фонда	Земли лесного фонда
Кадастровый номер существующего земельного участка	67:25:0020401:4	67:25:0000000:439	67:25:0000000:439
№ вновь образуемого земельного участка или части земельного участка	67:25:0020401:4/чзу2	67:25:0000000:439/чзу1	67:25:0000000:439/чзу2
№	10	11	12

Вид разрешенного использования образуемых земельных участков или их частей	для строительства линейного объекта: «Межпоселковый газопровод высокого давления от д.Репино до д. Львово Ярцевского района Смоленской области»	для строительства линейного объекта: «Межпоселковый газопровод высокого давления от д.Репино до д. Львово Ярцевского района Смоленской области»	для строительства линейного объекта: «Межпоселковый газопровод высокого давления от д.Репино до д. Львово Ярцевского района Смоленской области»
Площадь вновь образуемого земельного участка или части существующего земельного участка, кв.м.	102	1473	2889
Площадь существующего земельного участка, кв.м.	107 567	36 905	1 125 143
Вид права	---	---	---
Правообладатель земельного участка	--	--	--
Вид разрешенного использования	Под лесоустроенные участки земель	Под лесоустроенные участки земель	Участок лесного фонда (леса)
Категория земель	Земли лесного фонда	Земли лесного фонда	Земли лесного фонда
Кадастровый номер существующего земельного участка	67:25:0020202:11	67:25:0030301:25	67:25:0030301:1
№ вновь образуемого земельного участка или части земельного участка	67:25:0020202:11/чзу1	67:25:0030301:25/чзу1	67:25:0030301:1/чзу1
№	13	14	15

Вид разрешенного использования образуемых земельных участков или их частей	для строительства линейного объекта: «Межпоселковый газопровод высокого давления от д.Репино до д. Львово Ярцевского района Смоленской области»	для строительства линейного объекта: «Межпоселковый газопровод высокого давления от д.Репино до д. Львово Ярцевского района Смоленской области»	для строительства линейного объекта: «Межпоселковый газопровод высокого давления от д.Репино до д. Львово Ярцевского района Смоленской области»
Площадь вновь образуемого земельного участка или части существующего земельного участка, кв.м.	5010	109	139
Площадь существующего земельного участка, кв.м.	---	---	---
Вид права	---	---	---
Правообладатель земельного участка	--	---	--
Вид разрешенного использования	---	---	---
Категория земель	Земли населенных пунктов	Земли населенных пунктов	Земли населенных пунктов
Кадастровый номер существующего земельного участка	----	----	----
№ вновь образуемого земельного участка или части земельного участка	:ЗУ1	:ЗУ2	:ЗУ3
№	16	17	18

Вид разрешенного использования образуемых земельных участков или их частей	для строительства линейного объекта: «Межпоселковый газопровод высокого давления от д.Репино до д. Львово Ярцевского района Смоленской области»	для строительства линейного объекта: «Межпоселковый газопровод высокого давления от д.Репино до д. Львово Ярцевского района Смоленской области»	для строительства линейного объекта: «Межпоселковый газопровод высокого давления от д.Репино до д. Львово Ярцевского района Смоленской области»
Площадь вновь образуемого земельного участка или части существующего земельного участка, кв.м.	232	178	3741
Площадь существующего земельного участка, кв.м.	---	---	---
Вид права	---	---	---
Правообладатель земельного участка	--	---	--
Вид разрешенного использования	---	---	---
Категория земель	Земли населенных пунктов	Земли населенных пунктов	Земли сельскохозяйственного назначения
Кадастровый номер существующего земельного участка	----	----	----
№ вновь образуемого земельного участка или части земельного участка	:ЗУ4	:ЗУ5	:ЗУ6
№	19	20	21

Вид разрешенного использования образуемых земельных участков или их частей	для строительства линейного объекта: «Межпоселковый газопровод высокого давления от д.Репино до д. Львово Ярцевского района Смоленской области»	для строительства линейного объекта: «Межпоселковый газопровод высокого давления от д.Репино до д. Львово Ярцевского района Смоленской области»	для строительства линейного объекта: «Межпоселковый газопровод высокого давления от д.Репино до д. Львово Ярцевского района Смоленской области»
Площадь вновь образуемого земельного участка или части существующего земельного участка, кв.м.	6842	206	8611
Площадь существующего земельного участка, кв.м.	---	---	---
Вид права	---	---	---
Правообладатель земельного участка	--	---	--
Вид разрешенного использования	---	---	---
Категория земель	Земли сельскохозяйственного назначения	Земли сельскохозяйственного назначения	Земли сельскохозяйственного назначения
Кадастровый номер существующего земельного участка	----	----	----
№ вновь образуемого земельного участка или части земельного участка	:ЗУ7	:ЗУ8	:ЗУ9
№	22	23	24

Вид разрешенного использования образуемых земельных участков или их частей	для строительства линейного объекта: «Межпоселковый газопровод высокого давления от д.Репино до д. Львово Ярцевского района Смоленской области»	для строительства линейного объекта: «Межпоселковый газопровод высокого давления от д.Репино до д. Львово Ярцевского района Смоленской области»	для строительства линейного объекта: «Межпоселковый газопровод высокого давления от д.Репино до д. Львово Ярцевского района Смоленской области»
Площадь вновь образуемого земельного участка или части существующего земельного участка, кв.м.	7531	3692	1090
Площадь существующего земельного участка, кв.м.	---	---	---
Вид права	---	---	---
Правообладатель земельного участка	--	---	--
Вид разрешенного использования	---	---	---
Категория земель	Земли сельскохозяйственного назначения	Земли сельскохозяйственного назначения	Земли населенных пунктов
Кадастровый номер существующего земельного участка	----	----	----
№ вновь образуемого земельного участка или части земельного участка	:ЗУ10	:ЗУ11	:ЗУ12
№	25	26	27

Вид разрешенного использования образуемых земельных участков или их частей	для строительства линейного объекта: «Межпоселковый газопровод высокого давления от д.Репино до д. Львово Ярцевского района Смоленской области»	для строительства линейного объекта: «Межпоселковый газопровод высокого давления от д.Репино до д. Львово Ярцевского района Смоленской области»	для строительства линейного объекта: «Межпоселковый газопровод высокого давления от д.Репино до д. Львово Ярцевского района Смоленской области»
Площадь вновь образуемого земельного участка или части существующего земельного участка, кв.м.	206	43	10928
Площадь существующего земельного участка, кв.м.	---	---	---
Вид права	---	---	---
Правообладатель земельного участка	--	---	--
Вид разрешенного использования	---	---	---
Категория земель	Земли сельскохозяйственного назначения	Земли сельскохозяйственного назначения	Земли сельскохозяйственного назначения
Кадастровый номер существующего земельного участка	----	----	----
№ вновь образуемого земельного участка или части земельного участка	:ЗУ13	:ЗУ14	:ЗУ15
№	28	29	30

Вид разрешенного использования образуемых земельных участков или их частей	для строительства линейного объекта: «Межпоселковый газопровод высокого давления от д.Репино до д. Львово Ярцевского района Смоленской области»	для строительства линейного объекта: «Межпоселковый газопровод высокого давления от д.Репино до д. Львово Ярцевского района Смоленской области»	для строительства линейного объекта: «Межпоселковый газопровод высокого давления от д.Репино до д. Львово Ярцевского района Смоленской области»
Площадь вновь образуемого земельного участка или части существующего земельного участка, кв.м.	4515	134	47
Площадь существующего земельного участка, кв.м.	---	---	---
Вид права	---	---	---
Правообладатель земельного участка	--	---	--
Вид разрешенного использования	---	---	---
Категория земель	Земли сельскохозяйственного назначения	Земли сельскохозяйственного назначения	Земли сельскохозяйственного назначения
Кадастровый номер существующего земельного участка	----	----	----
№ вновь образуемого земельного участка или части земельного участка	:ЗУ16	:ЗУ17	:ЗУ18
№	31	32	33


Вид разрешенного использования образуемых земельных участков или их частей	для строительства линейного объекта: «Межпоселковый газопровод высокого давления от д.Репино до д. Львово Ярцевского района Смоленской области»	для строительства линейного объекта: «Межпоселковый газопровод высокого давления от д.Репино до д. Львово Ярцевского района Смоленской области»	для строительства линейного объекта: «Межпоселковый газопровод высокого давления от д.Репино до д. Львово Ярцевского района Смоленской области»
Площадь вновь образуемого земельного участка или части существующего земельного участка, кв.м.	33	140	8080
Площадь существующего земельного участка, кв.м.	---	---	---
Вид права	---	---	---
Правообладатель земельного участка	--	---	--
Вид разрешенного использования	---	---	---
Категория земель	Земли сельскохозяйственного назначения	Земли сельскохозяйственного назначения	Земли сельскохозяйственного назначения
Кадастровый номер существующего земельного участка	----	----	----
№ вновь образуемого земельного участка или части земельного участка	:ЗУ19	:ЗУ20	:ЗУ21
№	34	35	36

Вид разрешенного использования образуемых земельных участков или их частей	для строительства линейного объекта: «Межпоселковый газопровод высокого давления от д.Репино до д. Львово Ярцевского района Смоленской области»	для строительства линейного объекта: «Межпоселковый газопровод высокого давления от д.Репино до д. Львово Ярцевского района Смоленской области»	для строительства линейного объекта: «Межпоселковый газопровод высокого давления от д.Репино до д. Львово Ярцевского района Смоленской области»
Площадь вновь образуемого земельного участка или части существующего земельного участка, кв.м.	309	29	1707
Площадь существующего земельного участка, кв.м.	---	---	---
Вид права	---	---	---
Правообладатель земельного участка	--	---	--
Вид разрешенного использования	---	---	---
Категория земель	Земли сельскохозяйственного назначения	Земли сельскохозяйственного назначения	Земли населенных пунктов
Кадастровый номер существующего земельного участка	----	----	----
№ вновь образуемого земельного участка или части земельного участка	:ЗУ22	:ЗУ23	:ЗУ24
№	37	38	39

Вид разрешенного использования образуемых земельных участков или их частей	для строительства линейного объекта: «Межпоселковый газопровод высокого давления от д.Репино до д. Львово Ярцевского района Смоленской области»	для строительства линейного объекта: «Межпоселковый газопровод высокого давления от д.Репино до д. Львово Ярцевского района Смоленской области»	для строительства линейного объекта: «Межпоселковый газопровод высокого давления от д.Репино до д. Львово Ярцевского района Смоленской области»
Площадь вновь образуемого земельного участка или части существующего земельного участка, кв.м.	1333	25	2683
Площадь существующего земельного участка, кв.м.	---	---	---
Вид права	---	---	---
Правообладатель земельного участка	--	---	--
Вид разрешенного использования	---	---	---
Категория земель	Земли населенных пунктов	Земли населенных пунктов	Земли сельскохозяйственного назначения
Кадастровый номер существующего земельного участка	----	----	----
№ вновь образуемого земельного участка или части земельного участка	:3У25	:3У26	:3У27
№	40	41	42


1.3 Необходимость внесения изменений в генеральные планы и правила землепользования и застройки сельских поселений

В генеральные планы Львовского, Репинского сельских поселений Ярцевского района Смоленской области и правила землепользования и застройки Львовского, Репинского сельских поселений Ярцевского района Смоленской области необходимо внести сведения об охранной зоне объекта: **«Межпоселковый газопровод высокого давления от д.Репино до д. Львово Ярцевского района Смоленской области».**

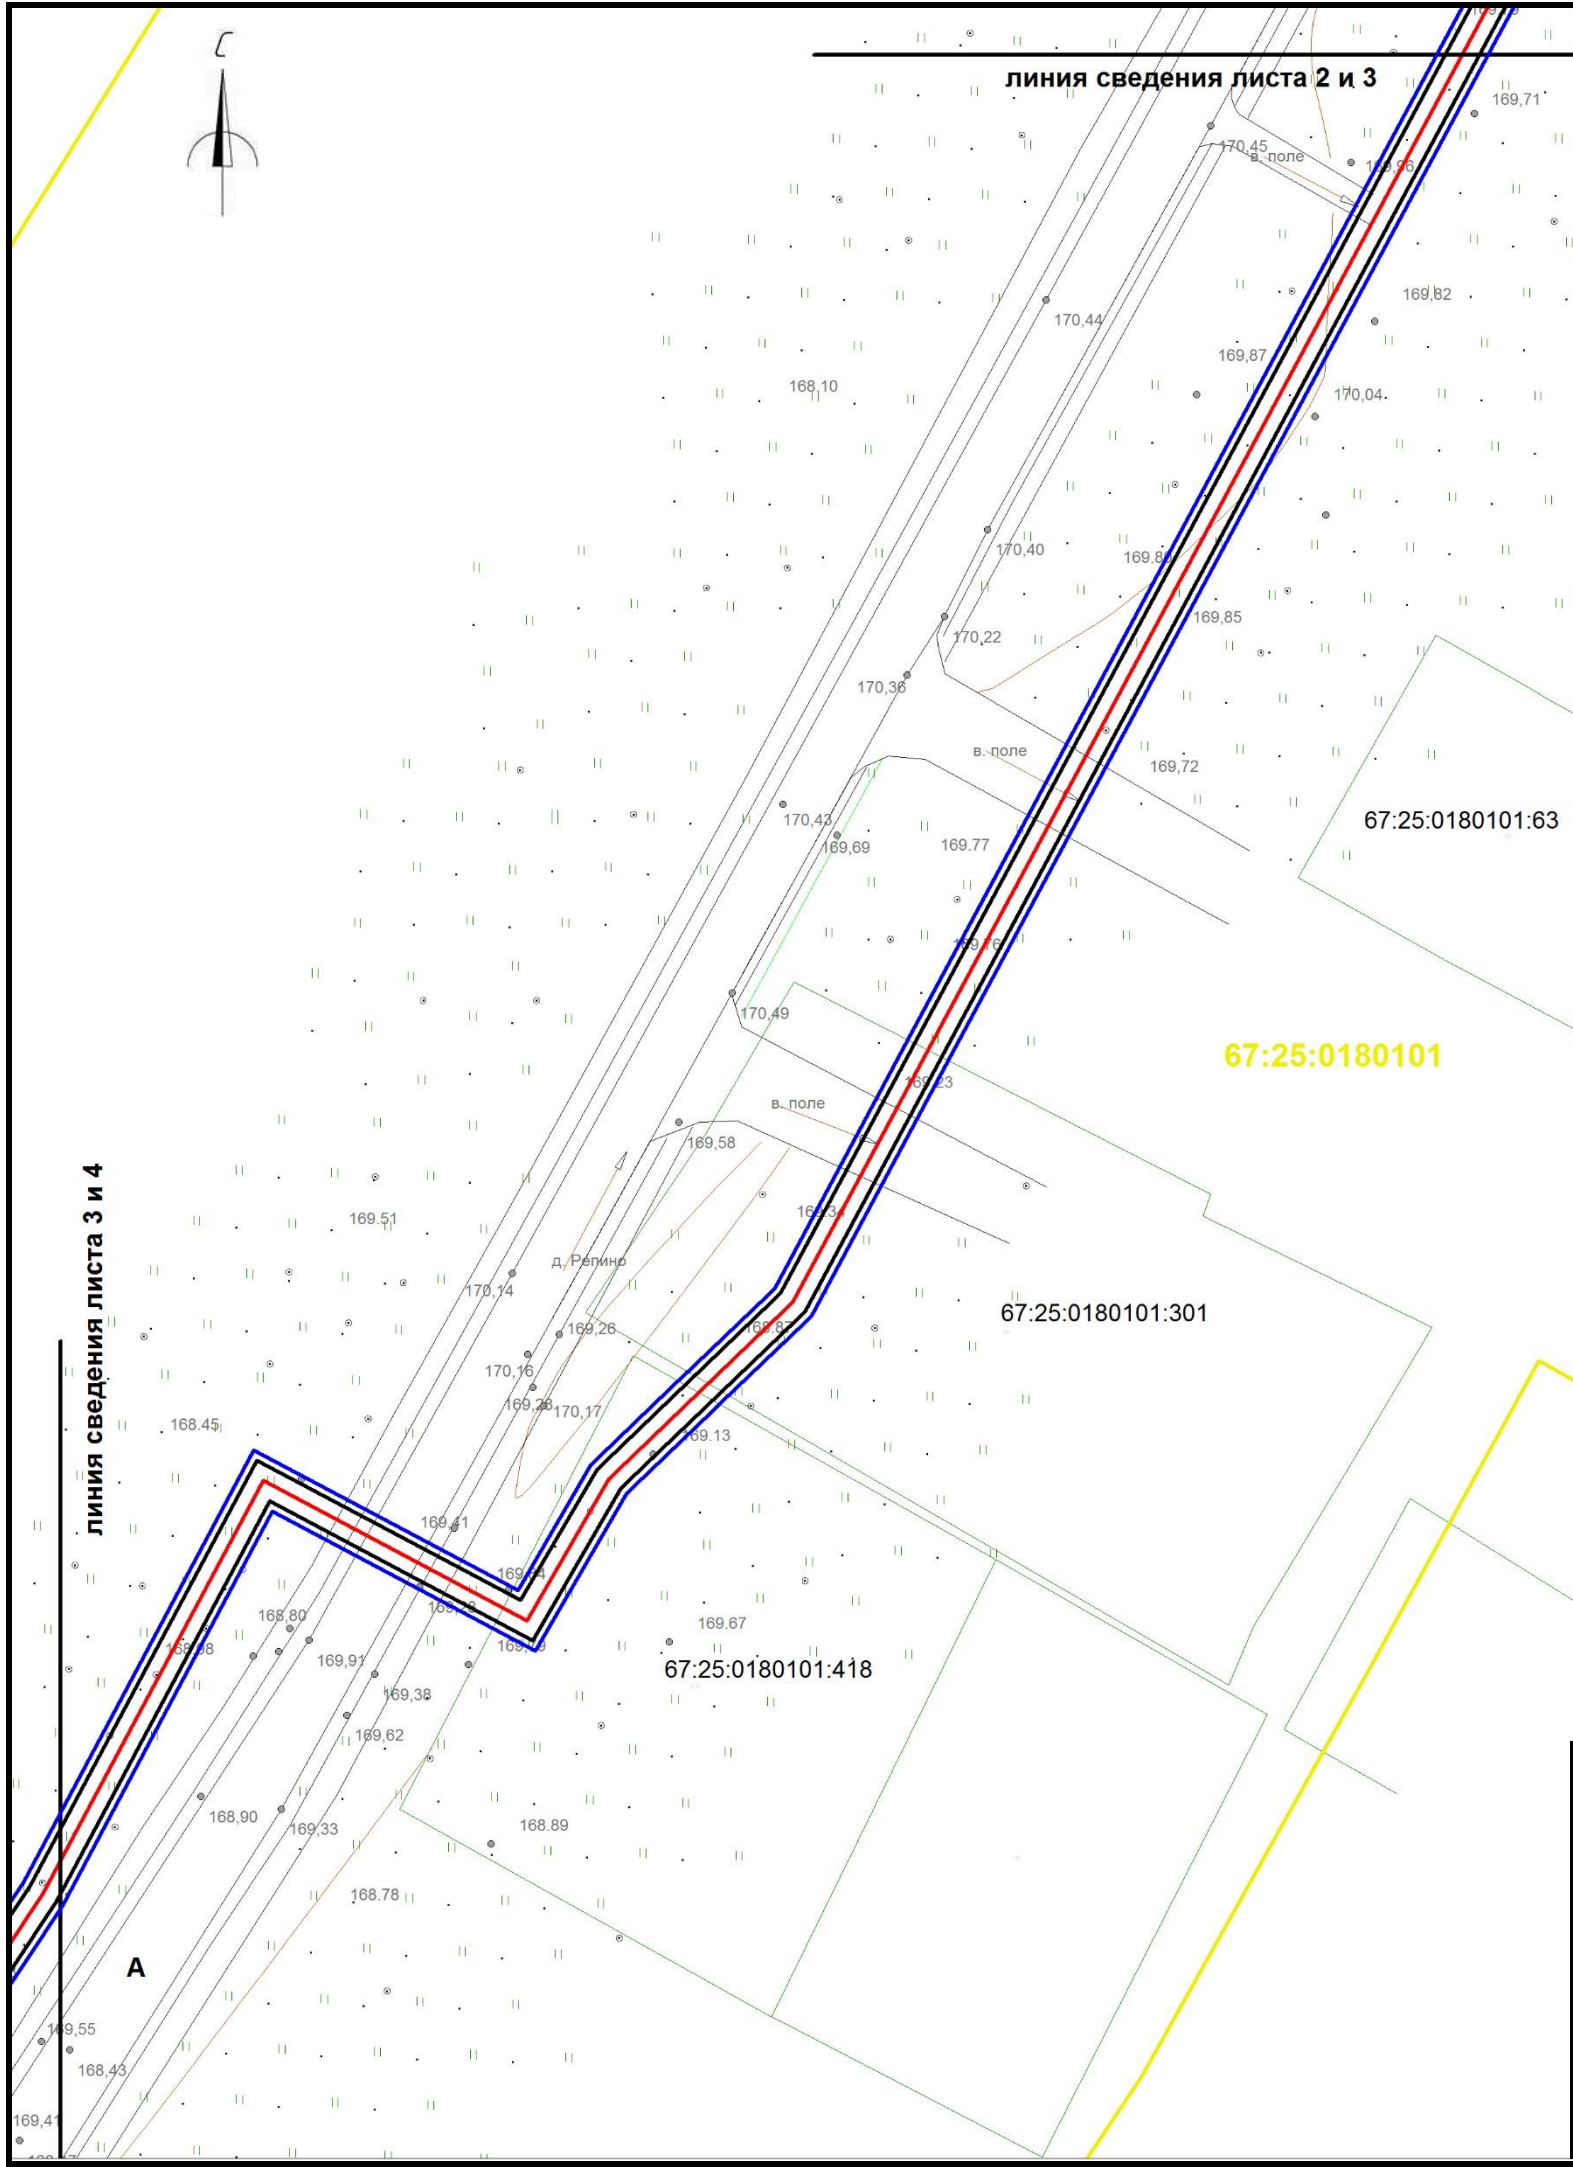

- Условные обозначения:
- границы охранной зоны линейного объекта
 - границы красных линий линейного объекта
 - границы земельных участков, сведения о которых учтены в ГКН
 - границы образуемых земельных участков
 - границы образуемых частей земельных участков
 - граница кадастрового квартала
 - :0030432 обозначение кадастрового квартала
 - ось проектируемого линейного объекта высокого давления
 - :0030432:372 обозначение кадастрового номера земельного участка
 - охранная зона сущ. газопровода
 - охранная зона ЛЭП, ТП, электрокабеля
 - охранная зона водопровода
 - охранная зона объекта "Устранение цифрового неравенства" для нужд Смоленского филиала ПАО "Ростелеком", расположенного по адресу: Смоленская область, Ярцевский район, д.Зайцево, п.Льнозавода, д.Репино, д.Мушковичи, д.Староселье, д.Подроща 67.25.2.229.


						«Межпоселковый газопровод высокого давления от д.Репино до д.Львово Ярцевского района Смоленской области»			
						Смоленская область, Ярцевский район, Репинское с.п., Львовское с.п.			
Изм.	Кол.	Лис	№д	Подп.	Дат	Проект планировки территории	Стадия	Лист	Листов
исполнил	Толстошеев						-	3	37
проверил	Легков А.М.					Схема вертикальной планировки инженерной подготовки территории М 1:1000	ООО «ИТЦ Основа»		

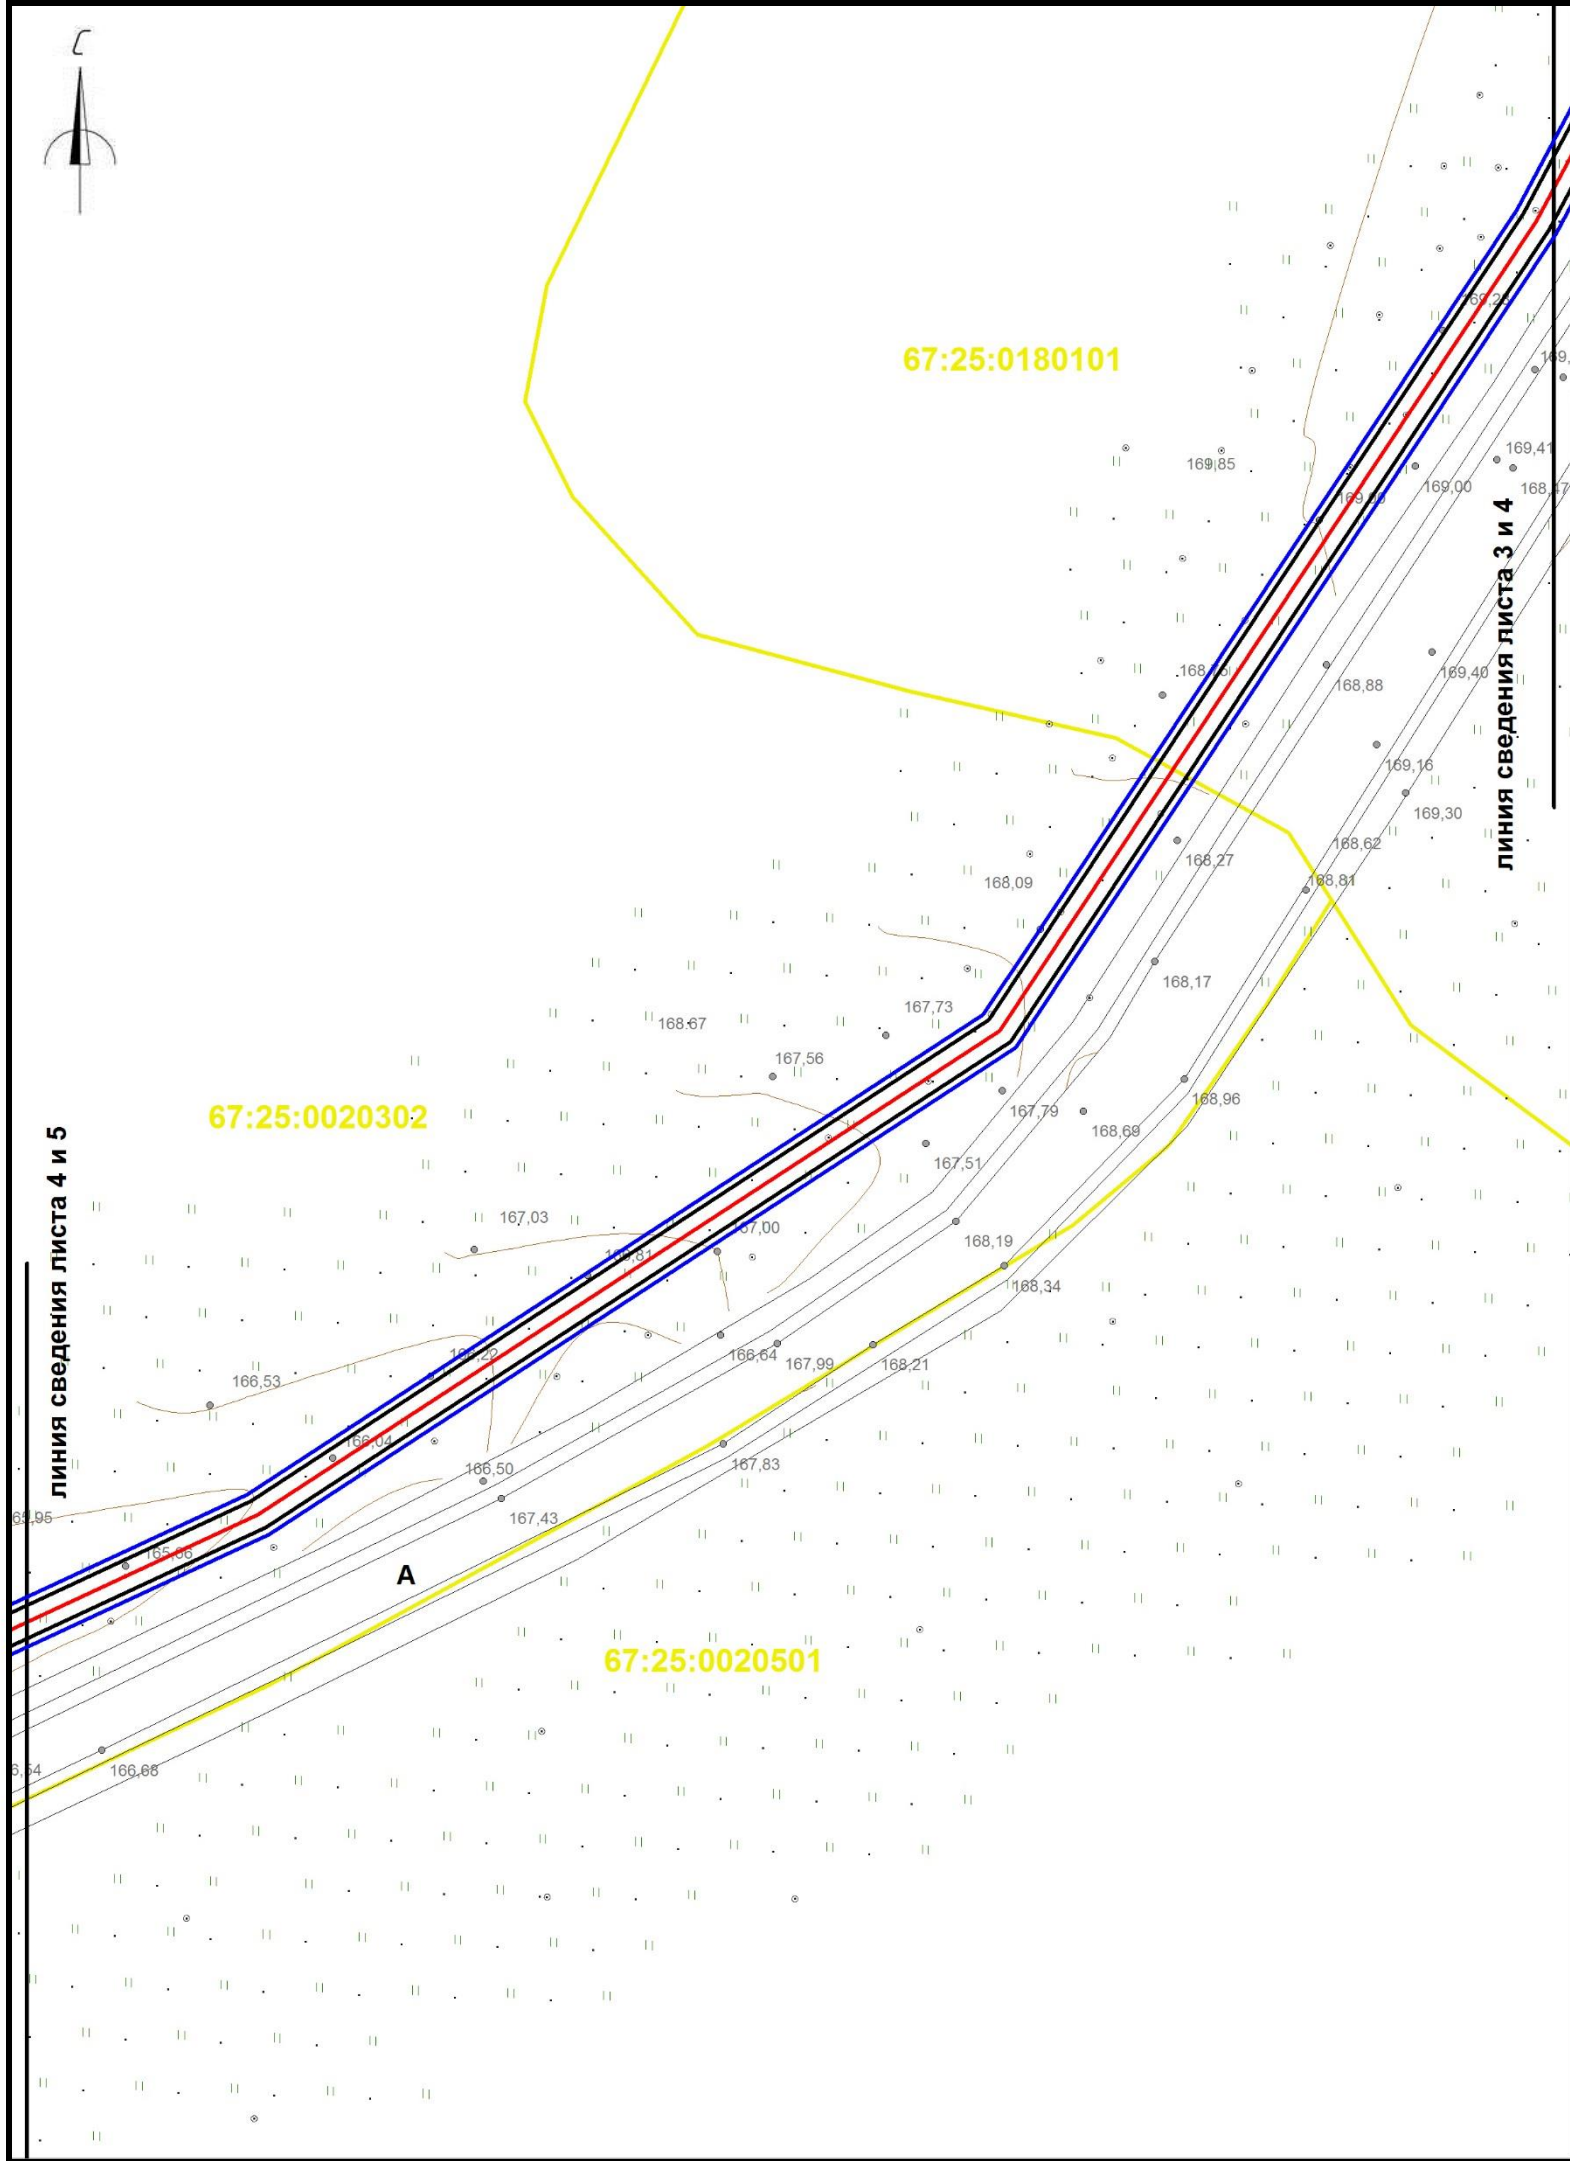

Условные обозначения:

- границы охранной зоны линейного объекта
- границы красных линий линейного объекта
- границы земельныхучастков, сведения о которых учтены в ГКН
- границы образуемых земельных участков
- границы образуемых частей земельных участков
- граница кадастрового квартала
- :0030432 обозначение кадастрового квартала
- ось проектируемого линейного объекта высокого давления
- :0030432:372 обозначение кадастрового номера земельного участка
- охранная зона сущ. газопровода
- охранная зона ЛЭП, ТП, электрокабеля
- охранная зона водопровода
- охранная зона объекта "Устранение цифрового неравенства" для нужд Смоленского филиала ПАО "Ростелеком", расположенного по адресу: Смоленская область, Ярцевский район, д.Зайцево, п.Льнозавода, д.Репино, д.Мушковици, д.Староселье, д.Подроща 67.25.2.229.

						«Межпоселковый газопровод высокого давления от д.Репино до д.Львово Ярцевского района Смоленской области»			
						Смоленская область, Ярцевский район, Репинское с.п., Львовское с.п.			
Изм.	Кол.	Лис	№д	Подп.	Дат	Проект планировки территории	Стадия	Лист	Листов
исполнил		Толстошеев					-	4	37
проверил		Легков А.М.				Схема вертикальной планировки инженерной подготовки территории М 1:1000	ООО «ИТЦ Основа»		

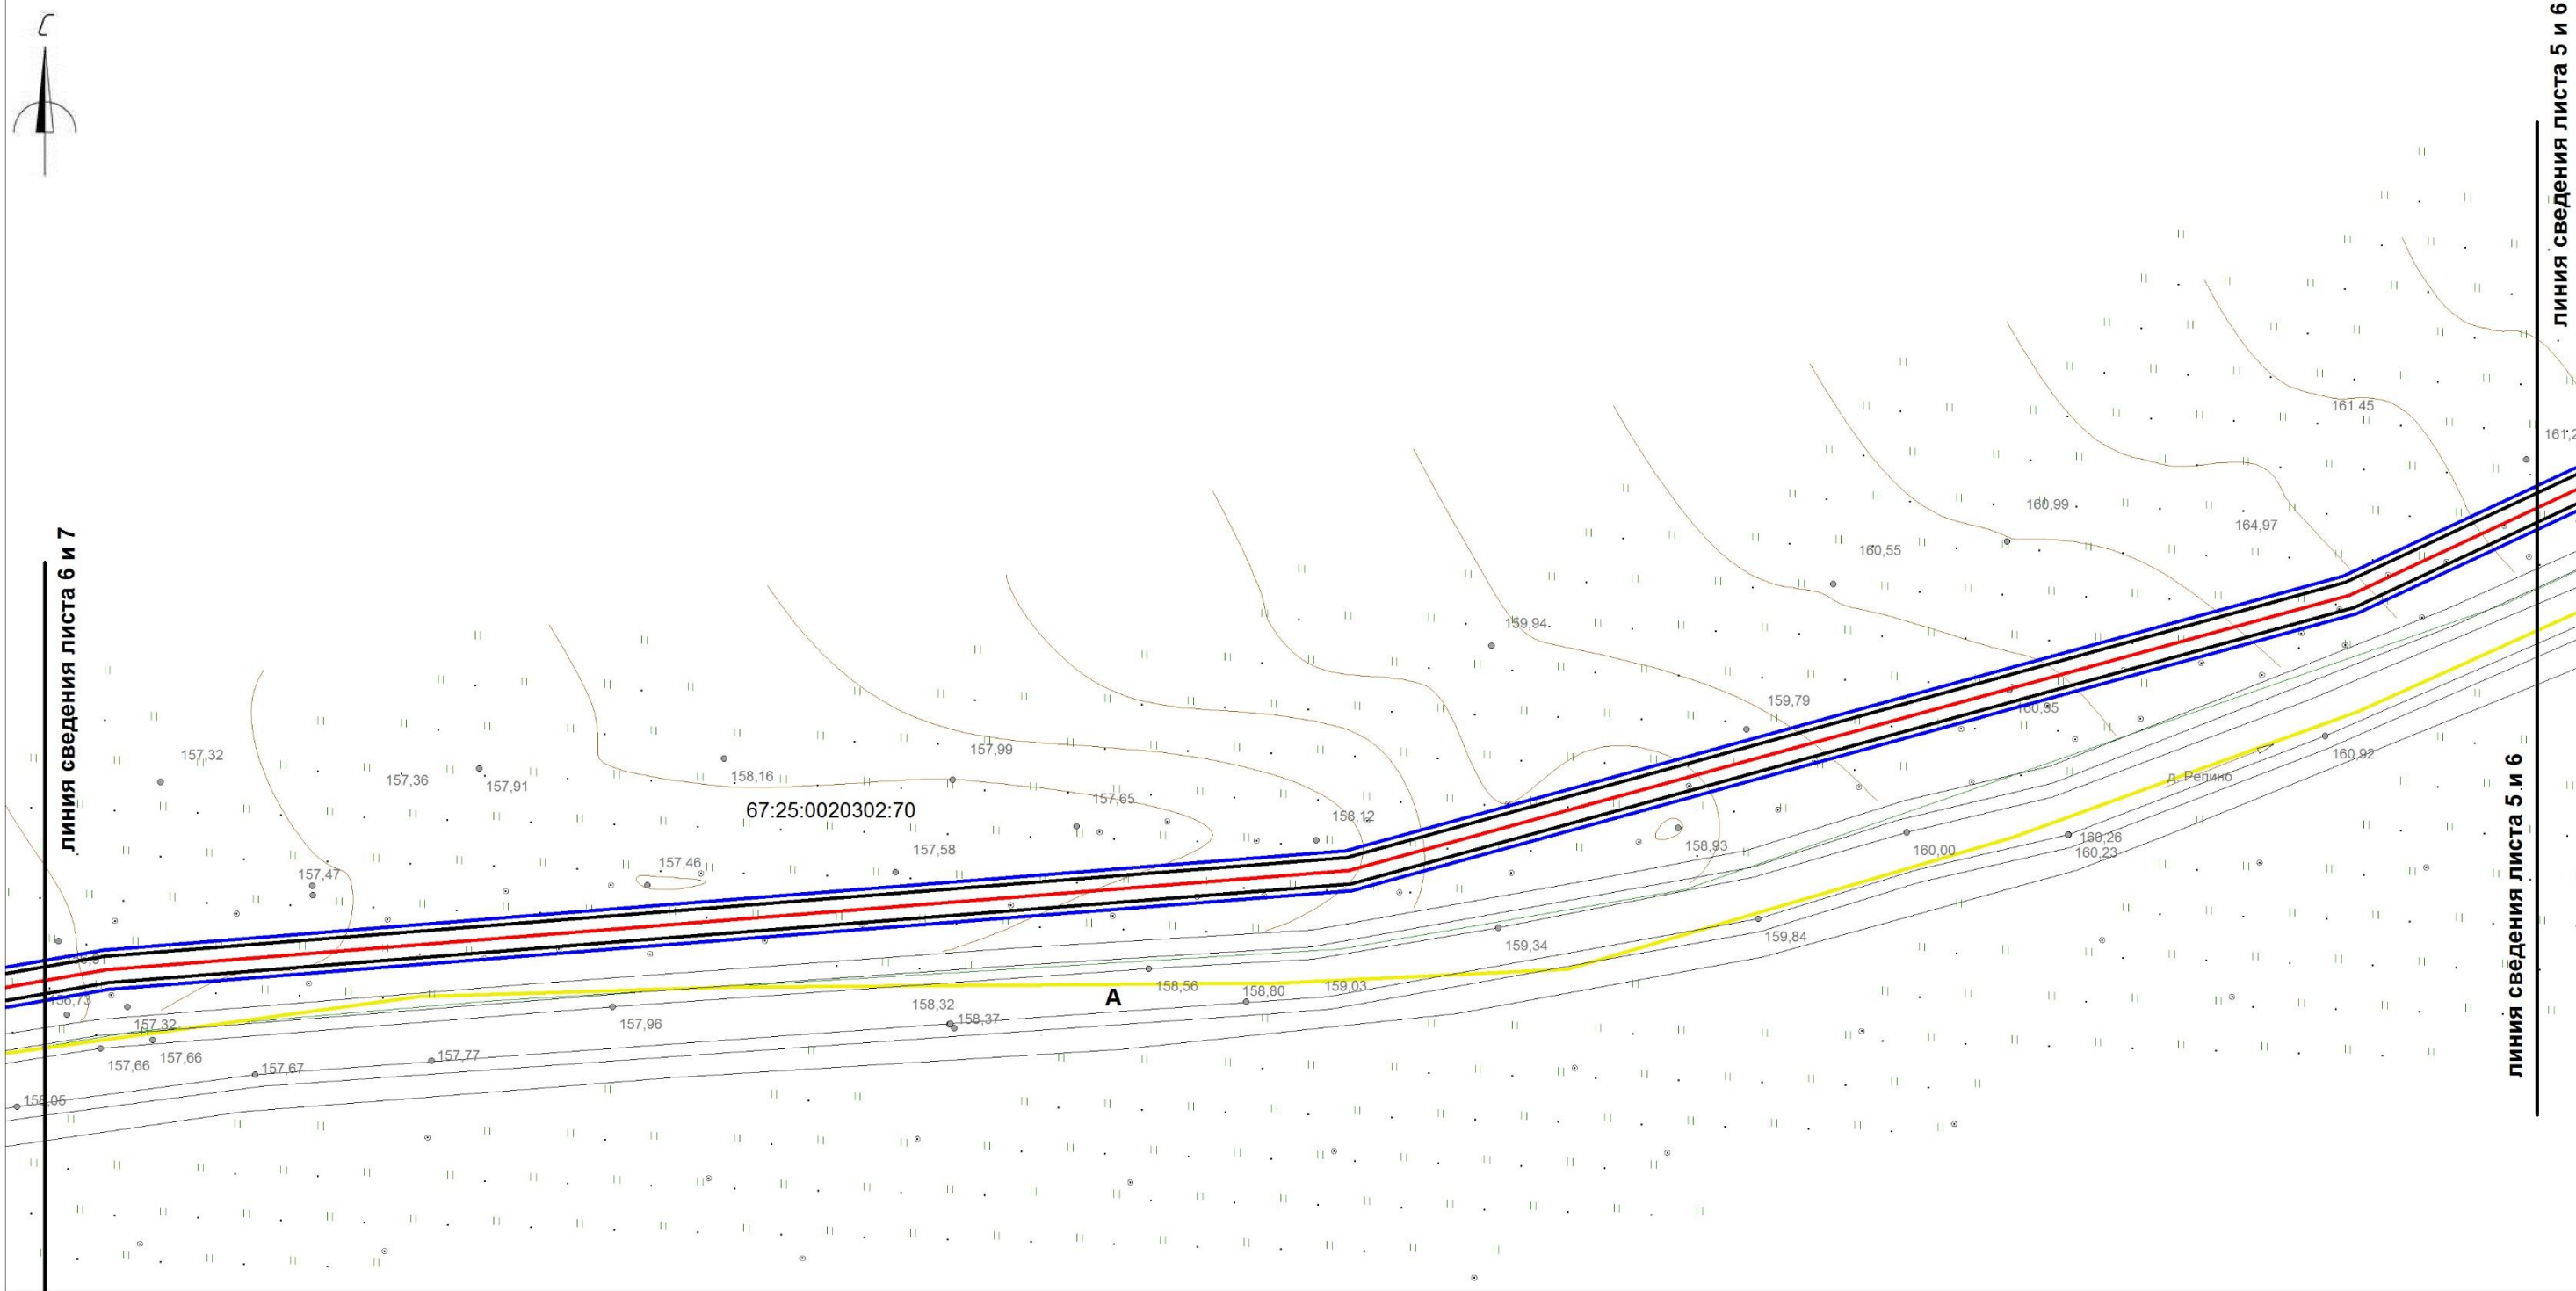

Условные обозначения:

- границы охранной зоны линейного объекта

границы красных линий линейного объекта

границы земельных участков, сведения о которых учтены в ГКН

границы образуемых земельных участков

границы образуемых частей земельных участков

граница кадастрового квартала

0030432

обозначение кадастрового квартала
- ось проектируемого линейного объекта высокого давления

0030432:372

обозначение кадастрового номера земельного участка


охранная зона сущ. газопровода

охранная зона ЛЭП, ТП, электрокабеля

охранная зона водопровода

охранная зона объекта "Устранение цифрового неравенства" для нужд Смоленского филиала ПАО "Ростелеком", расположенного по адресу: Смоленская область, Ярцевский район, д.Зайцево, п.Льнозавода, д.Репино, д.Мушковицы, д.Староселье, д.Подроща 67.25.2.229.

						«Межпоселковый газопровод высокого давления от д.Репино до д.Львово Ярцевского района Смоленской области»			
						Смоленская область, Ярцевский район, Репинское с.п., Львовское с.п.			
Изм.	Кол.	Лис	№д	Подп.	Дат	Проект планировки территории	Стадия	Лист	Листов
исполнил		Толстошеев					-	6	37
проверил		Легков А.М.				Схема вертикальной планировки инженерной подготовки территории М 1:1000	ООО «ИТЦ Основа»		

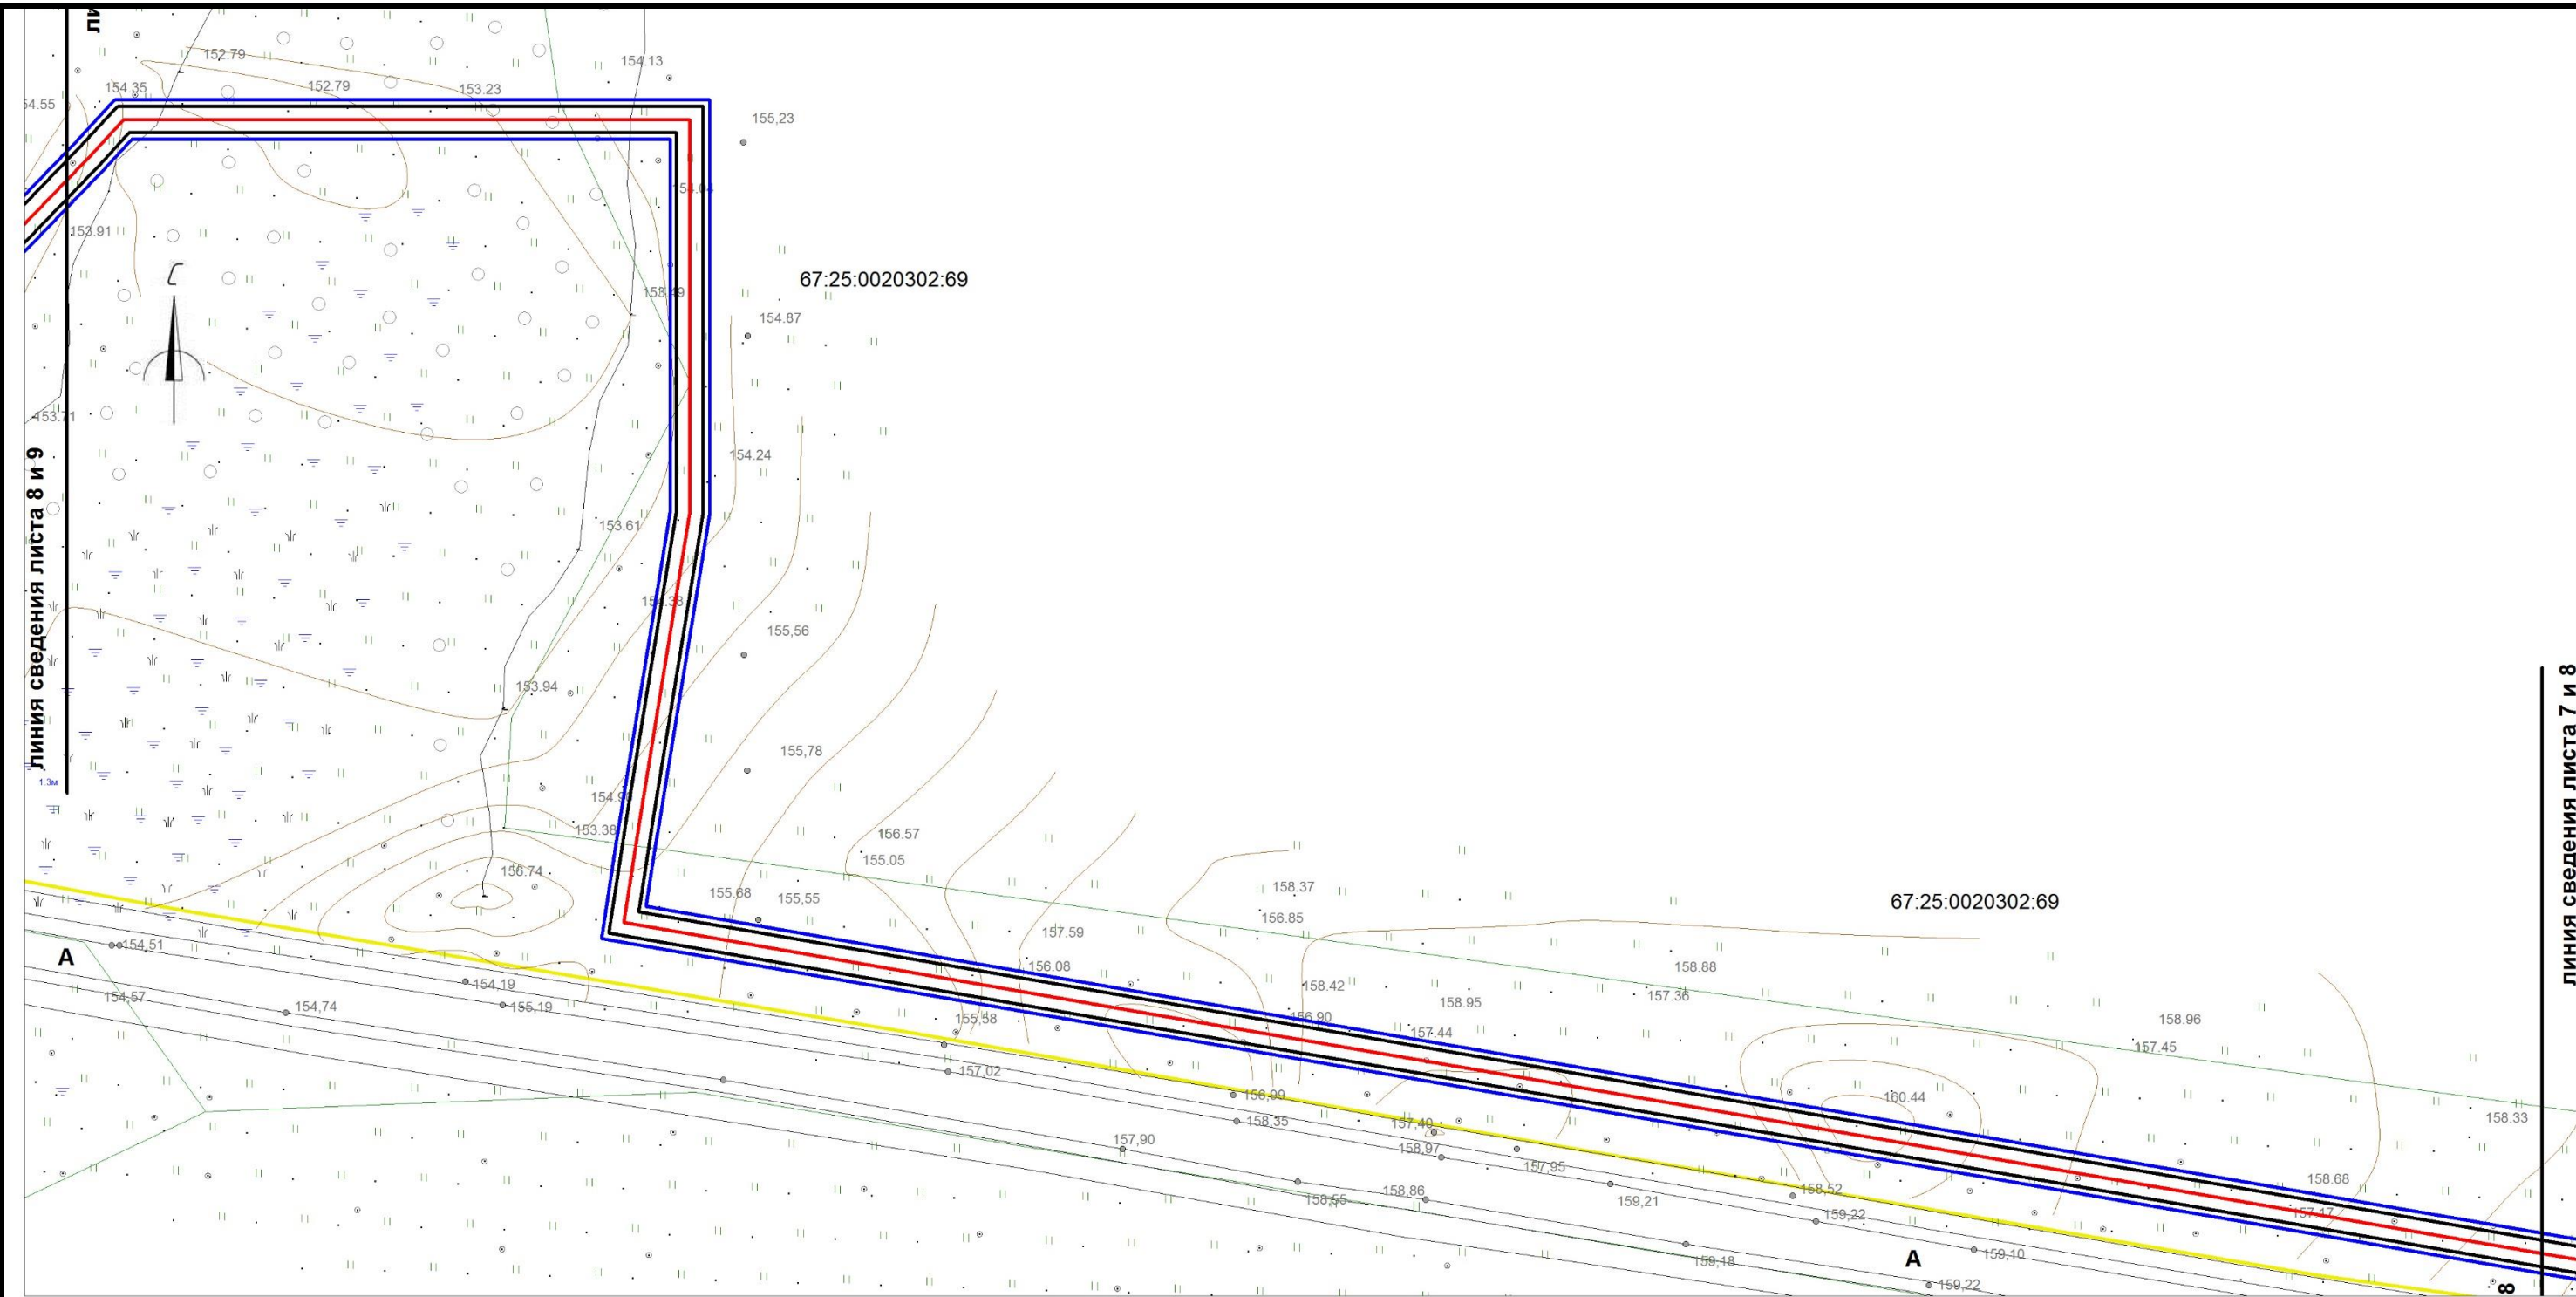

Условные обозначения:

- границы охранной зоны линейного объекта

границы красных линий линейного объекта

границы земельных участков, сведения о которых учтены в ГКН

границы образуемых земельных участков

границы образуемых частей земельных участков

граница кадастрового квартала

0030432

обозначение кадастрового квартала
- ось проектируемого линейного объекта высокого давления

0030432:372

обозначение кадастрового номера земельного участка


охранная зона сущ. газопровода

охранная зона ЛЭП, ТП, электрокабеля

охранная зона водопровода

охранная зона объекта "Устранение цифрового неравенства" для нужд Смоленского филиала ПАО "Ростелеком", расположенного по адресу: Смоленская область, Ярцевский район, д.Зайцево, п.Льнозавода, д.Репино, д.Мушковицы, д.Староселье, д.Подроща 67.25.2.229.

						«Межпоселковый газопровод высокого давления от д.Репино до д.Львово Ярцевского района Смоленской области»			
						Смоленская область, Ярцевский район, Репинское с.п., Львовское с.п.			
Изм.	Кол.	Лис	№д	Подп.	Дат	Проект планировки территории	Стадия	Лист	Листов
исполнил		Толстошеев					-	8	37
проверил		Легков А.М.				Схема вертикальной планировки инженерной подготовки территории М 1:1000	ООО «ИТЦ Основа»		

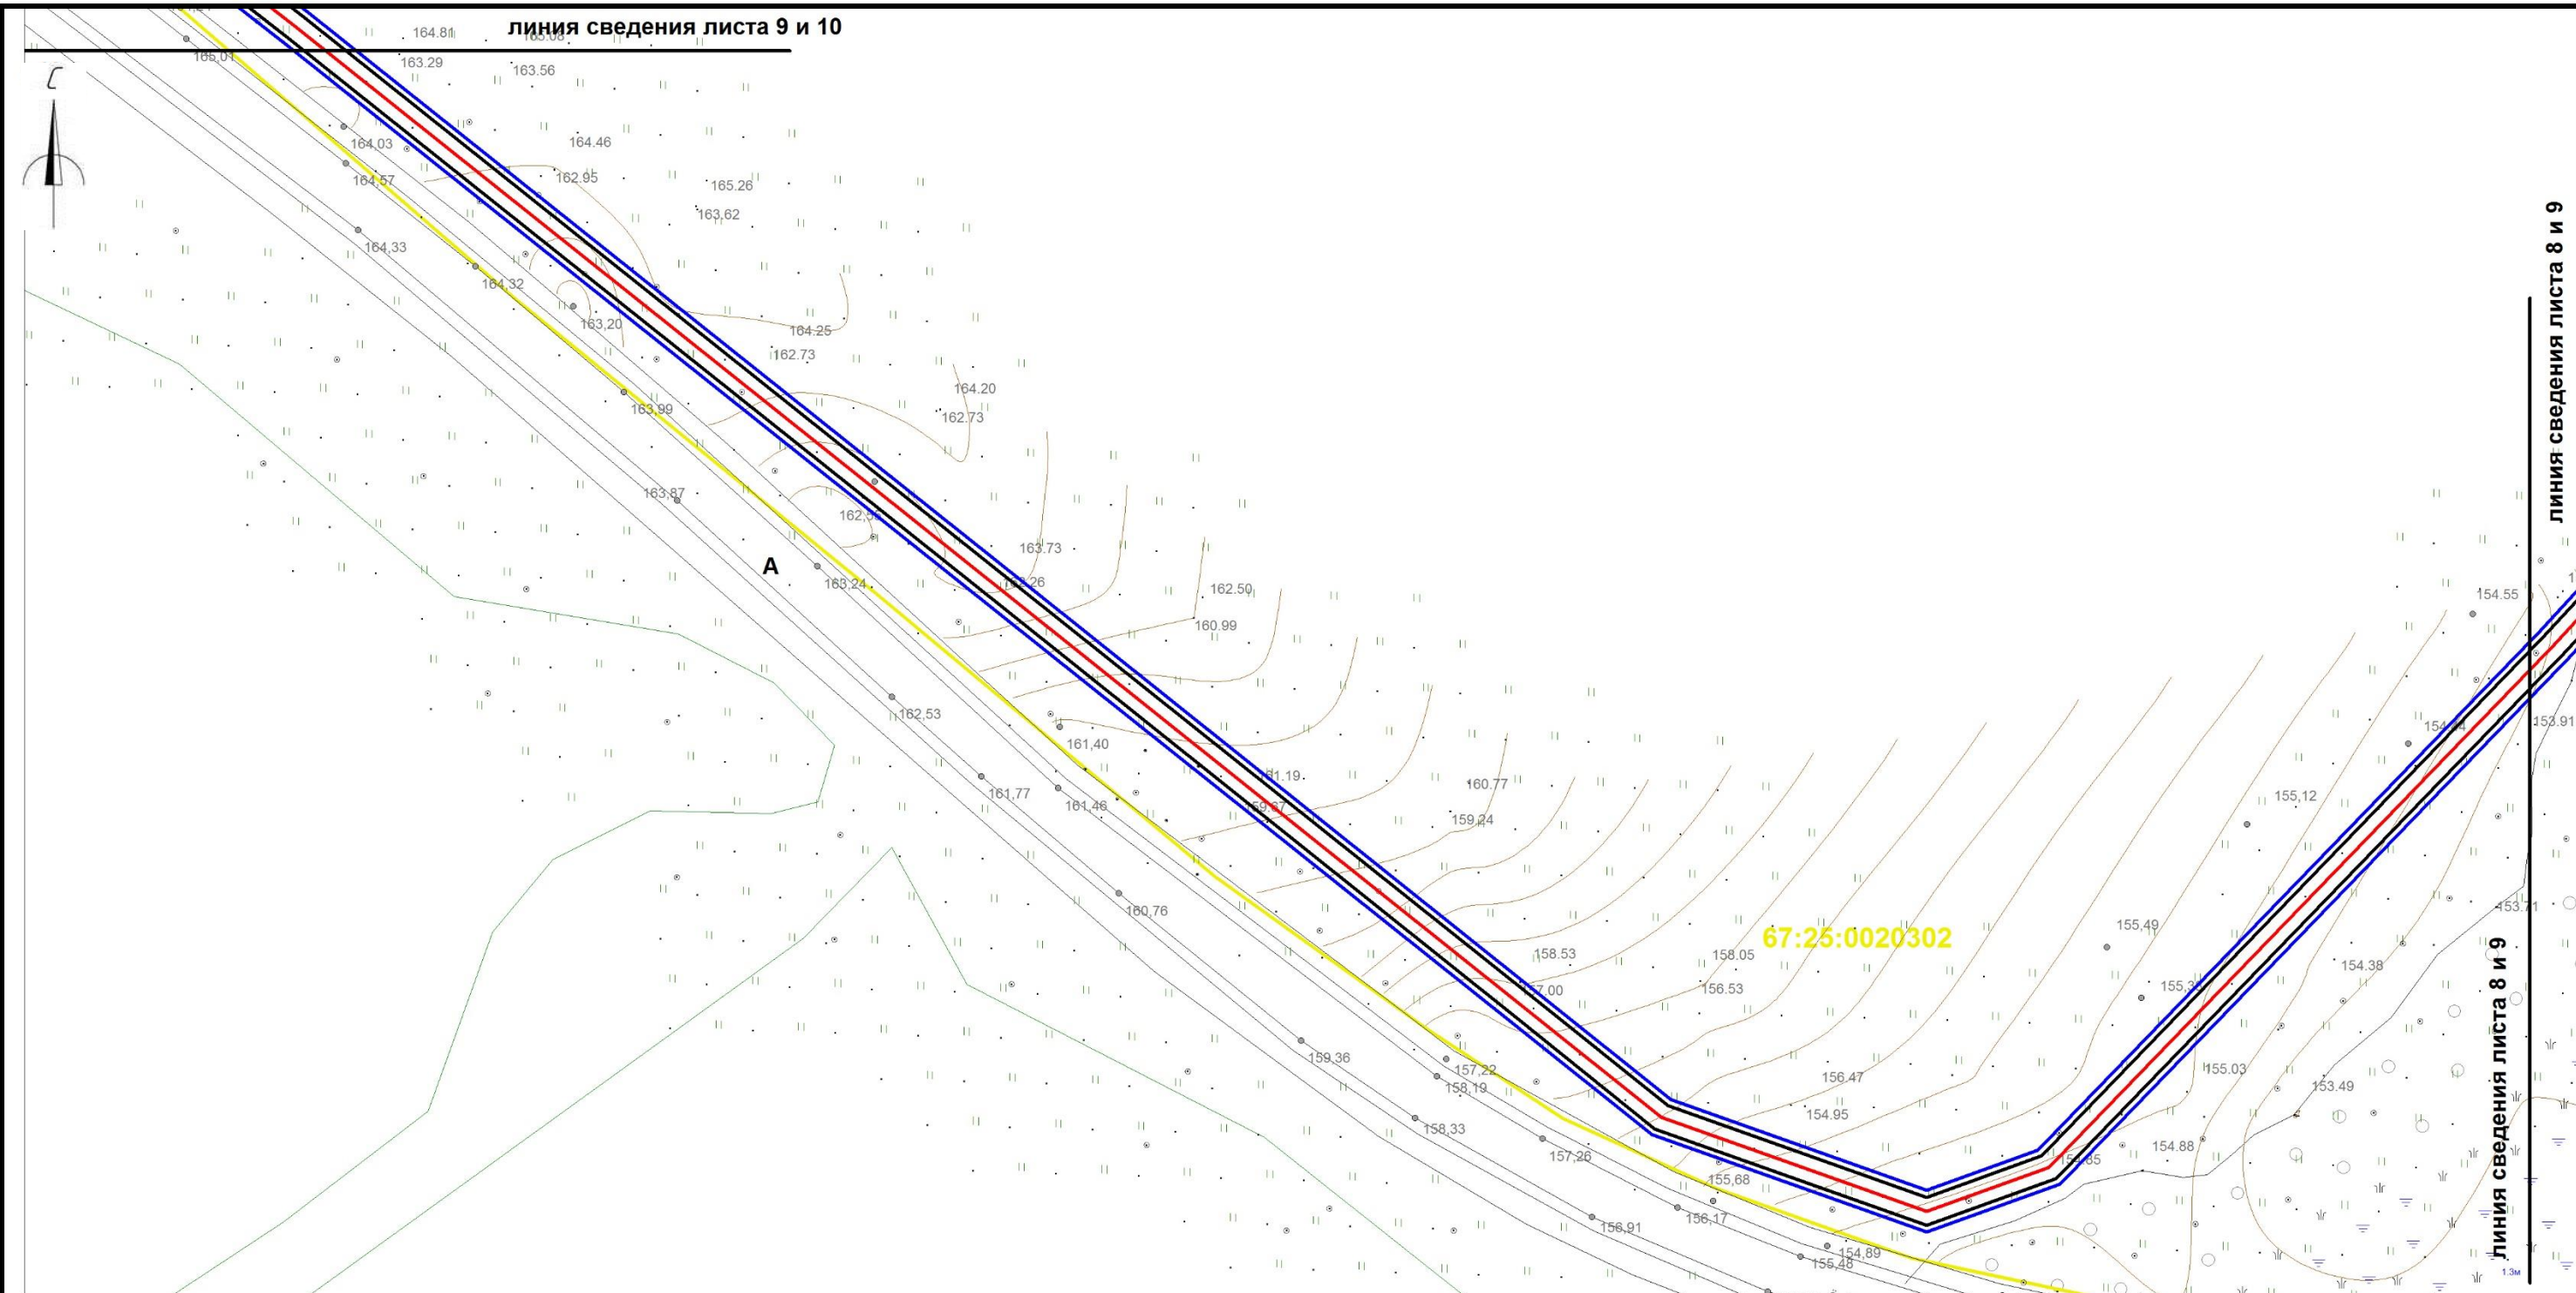


Условные обозначения:

- границы охранной зоны линейного объекта
- границы красных линий линейного объекта
- границы земельных участков, сведения о которых учтены в ГКН
- границы образуемых земельных участков
- границы образуемых частей земельных участков
- граница кадастрового квартала
- 0030432 обозначение кадастрового квартала

- ось проектируемого линейного объекта высокого давления
- 0030432:372 обозначение кадастрового номера земельного участка
- охранная зона сущ. газопровода
- охранная зона ЛЭП, ТП, электрокабеля
- охранная зона водопровода
- охранная зона объекта "Устранение цифрового неравенства" для нужд Смоленского филиала ПАО "Ростелеком", расположенного по адресу: Смоленская область, Ярцевский район, д.Зайцево, п.Льнозавода, д.Репино, д.Мушковицы, д.Староселье, д.Подроща 67.25.2.229.

						«Межпоселковый газопровод высокого давления от д.Репино до д.Львово Ярцевского района Смоленской области»			
						Смоленская область, Ярцевский район, Репинское с.п., Львовское с.п.			
Изм.	Кол.	Лис	№д	Подп.	Дат	Проект планировки территории	Стадия	Лист	Листов
исполнил		Толстошеев					-	9	37
проверил		Легков А.М.				Схема вертикальной планировки инженерной подготовки территории М 1:1000	ООО «ИТЦ Основа»		

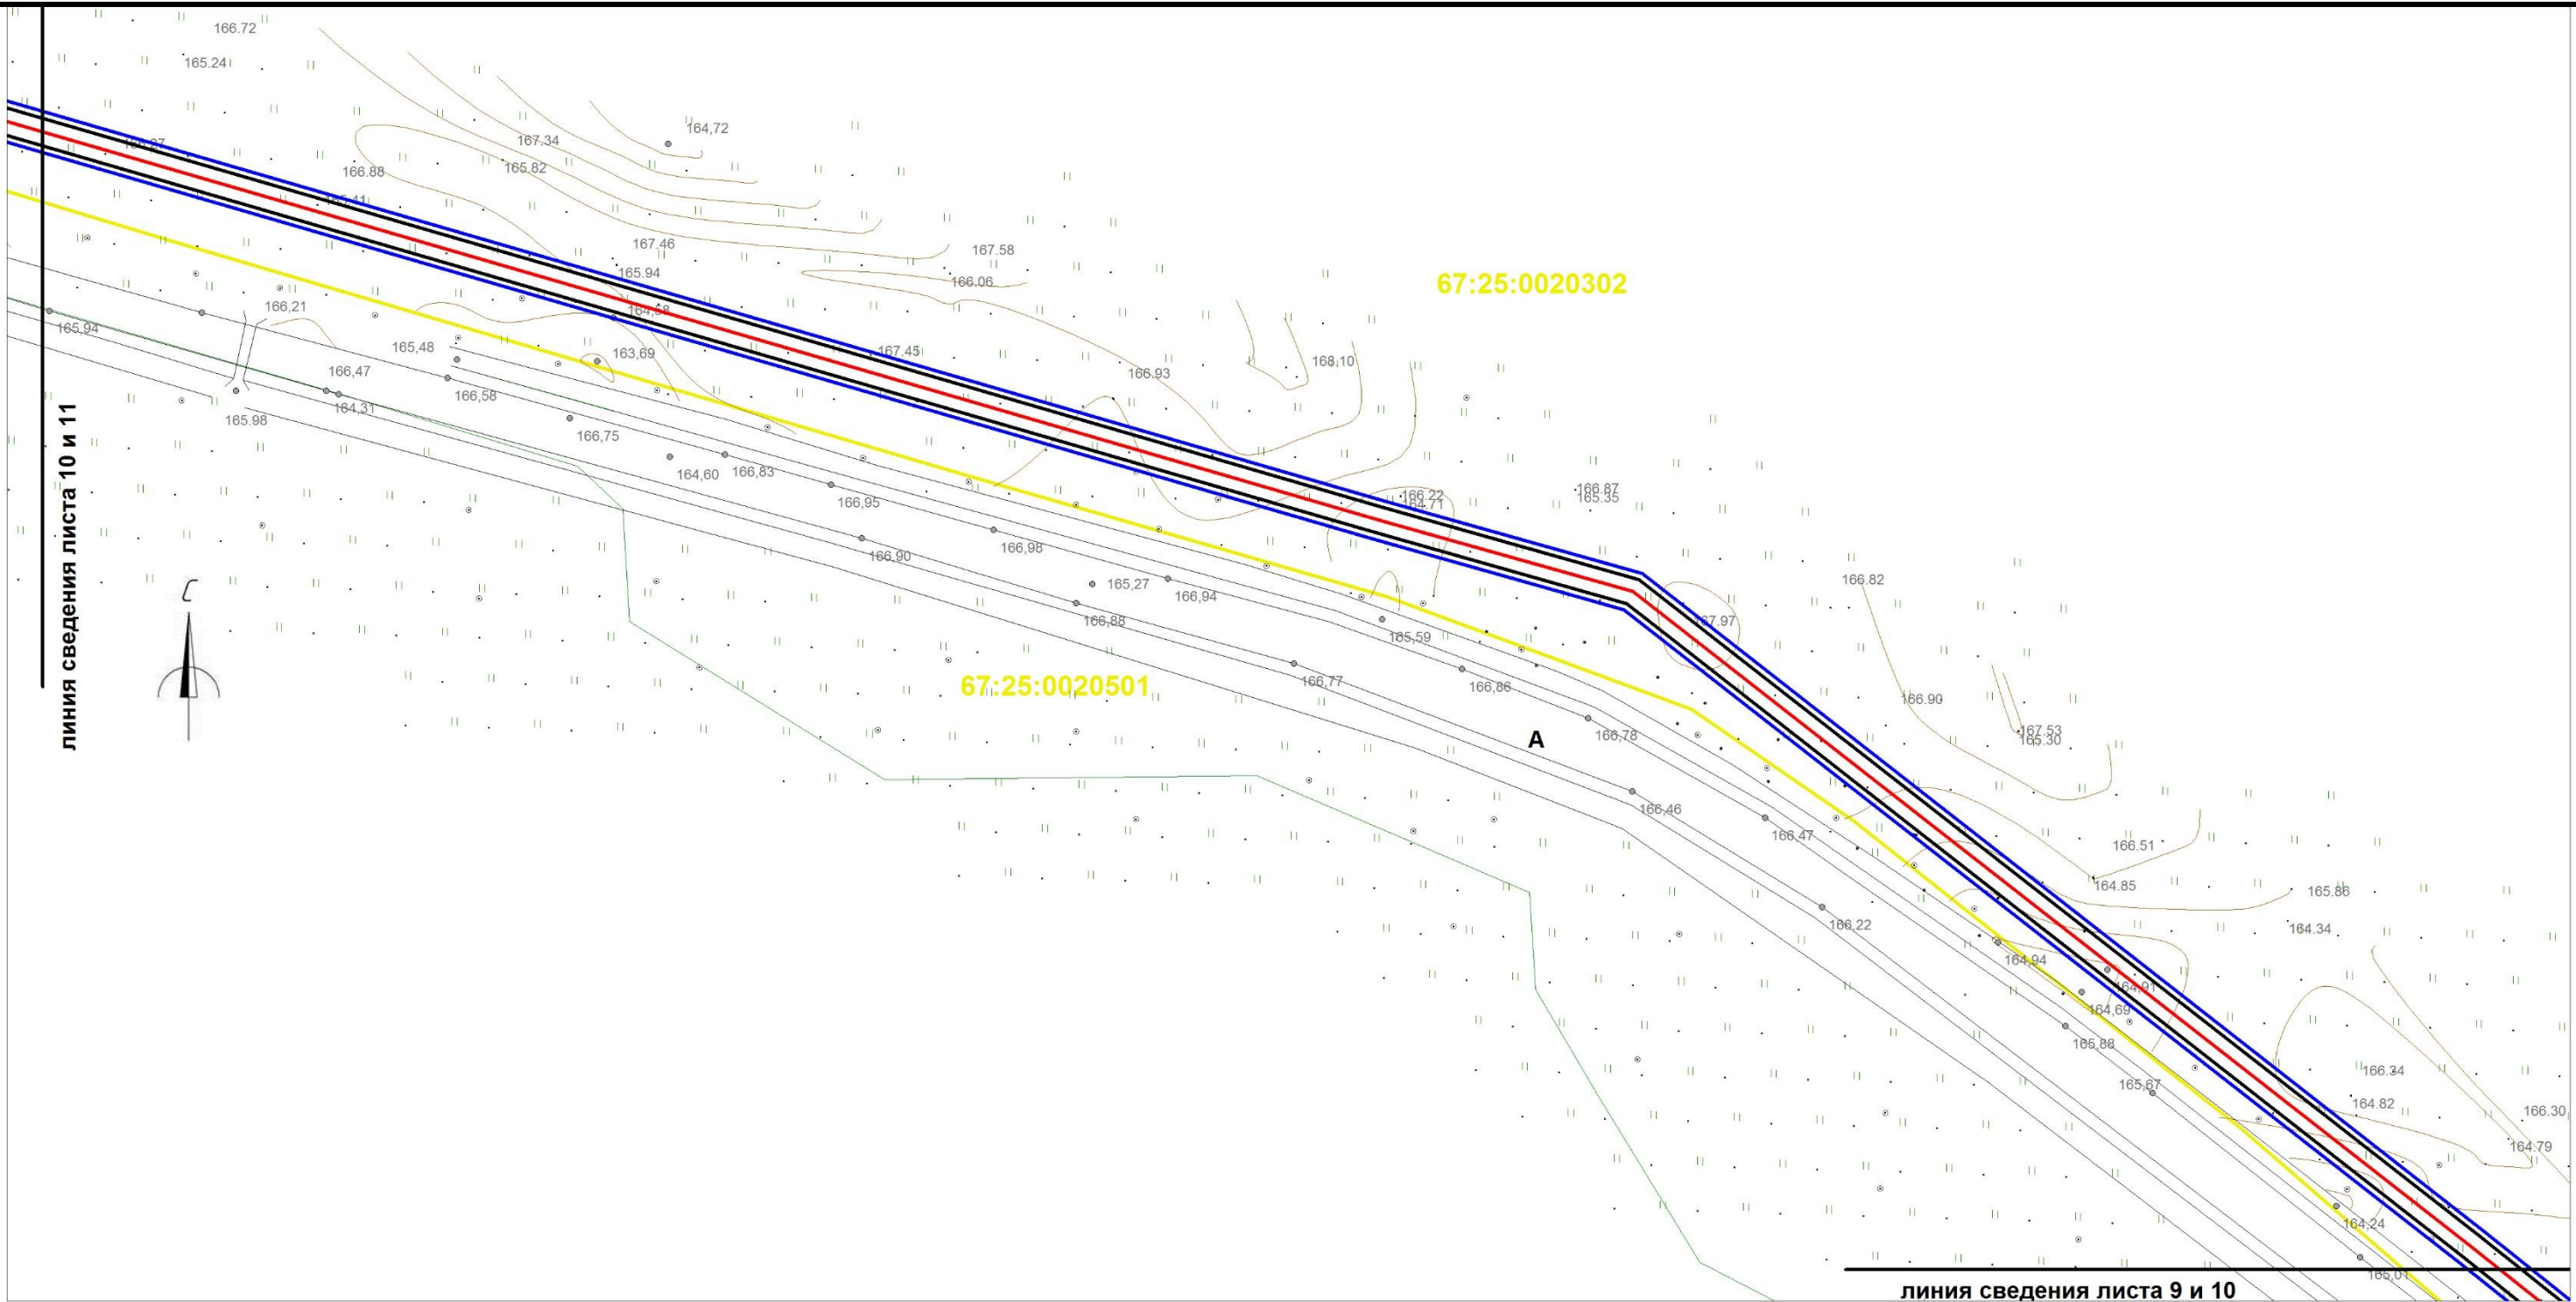

Условные обозначения:

- границы охранной зоны линейного объекта

границы красных линий линейного объекта

границы земельных участков, сведения о которых учтены в ГКН

границы образуемых земельных участков

границы образуемых частей земельных участков

граница кадастрового квартала

0030432

обозначение кадастрового квартала
- 0030432:372

обозначение кадастрового номера земельного участка

охранная зона сущ. газопровода

охранная зона ЛЭП, ТП, электрокабеля

охранная зона водопровода

охранная зона объекта "Устранение цифрового неравенства" для нужд Смоленского филиала ПАО "Ростелеком", расположенного по адресу: Смоленская область, Ярцевский район, д.Зайцево, п.Льнозавода, д.Репино, д.Мушковичи, д.Староселье, д.Подроща 67.25.2.229.

						«Межпоселковый газопровод высокого давления от д.Репино до д.Львово Ярцевского района Смоленской области»			
						Смоленская область, Ярцевский район, Репинское с.п., Львовское с.п.			
Изм.	Кол.	Лис	№д	Подп.	Дат	Проект планировки территории	Стадия	Лист	Листов
исполнил		Толстошеев					-	10	37
проверил		Легков А.М.				Схема вертикальной планировки инженерной подготовки территории М 1:1000	ООО «ИТЦ Основа»		



линия сведения листа 11 и 12

линия сведения листа 11 и 12

линия сведения листа 10 и 11

67:25:0020401

67:25:0020302

67:25:0020401:4

67:25:0020401

67:25:0020501


Условные обозначения:

- границы охранной зоны линейного объекта
- границы красных линий линейного объекта
- границы земельных участков, сведения о которых учтены в ГКН
- границы образуемых земельных участков
- границы образуемых частей земельных участков
- граница кадастрового квартала
- :0030432 обозначение кадастрового квартала


- ось проектируемого линейного объекта высокого давления
- :0030432:372 обозначение кадастрового номера земельного участка
- охранный зона сущ. газопровода
- охранный зона ЛЭП, ТП, электрокабеля
- охранный зона водопровода
- охранный зона объекта "Устранение цифрового неравенства" для нужд Смоленского филиала ПАО "Ростелеком", расположенного по адресу: Смоленская область, Ярцевский район, д.Зайцево, п.Льнозавода, д.Репино, д.Мушковицы, д.Староселье, д.Подроща 67.25.2.229.

						«Межпоселковый газопровод высокого давления от д.Репино до д.Львово Ярцевского района Смоленской области»			
						Смоленская область, Ярцевский район, Репинское с.п., Львовское с.п.			
Изм.	Кол.	Лис	№д	Подп.	Дат	Проект планировки территории	Стадия	Лист	Листов
исполнил		Толстошеев					-	11	37
проверил		Легков А.М.				Схема вертикальной планировки инженерной подготовки территории М 1:1000	ООО «ИТЦ Основа»		

линия сведения листа 12 и 12

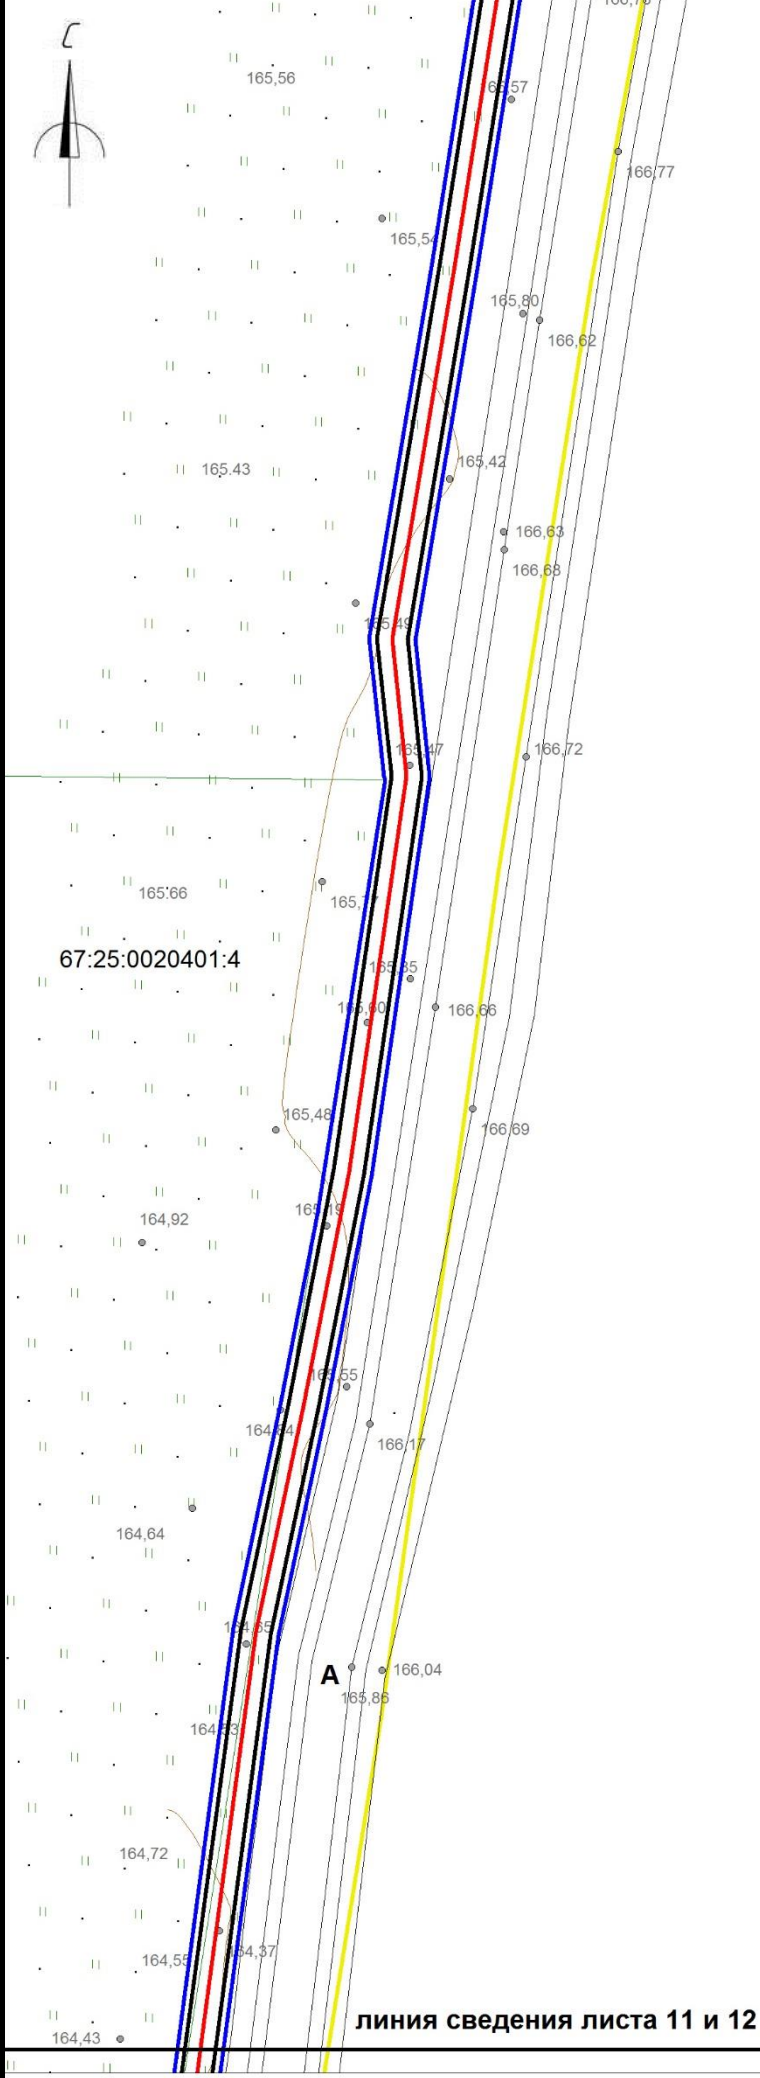



линия сведения листа 12 и 13

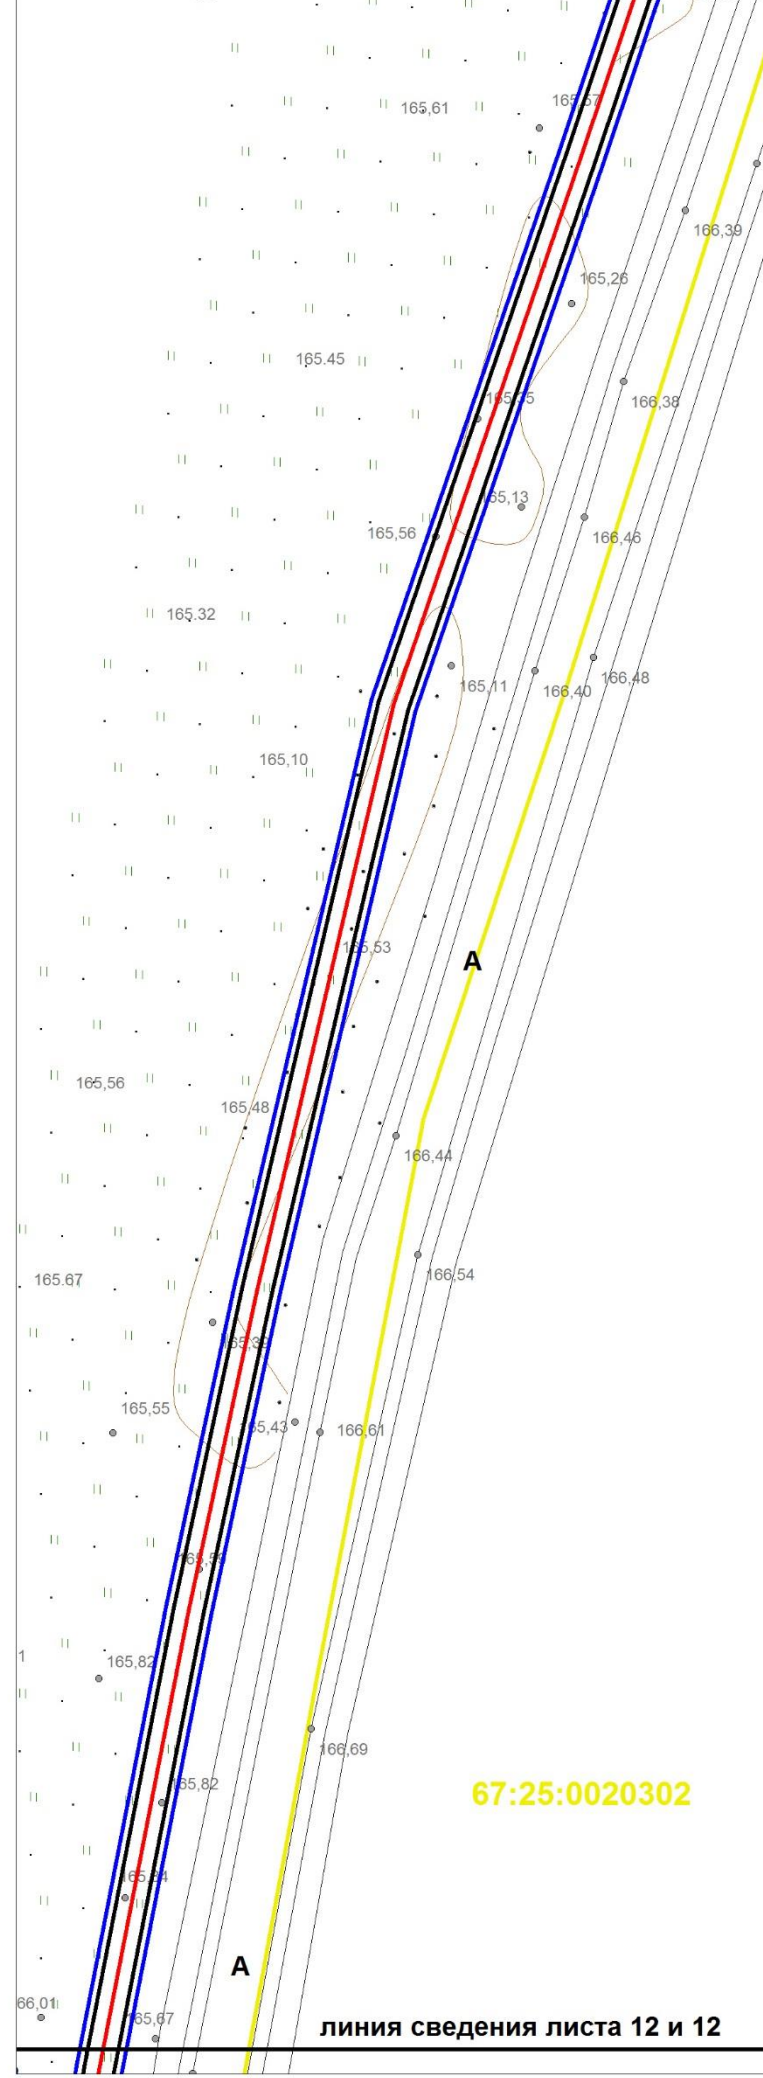

Условные обозначения:


- границы охранной зоны линейного объекта
- границы красных линий линейного объекта
- границы земельных участков, сведения о которых учтены в ГКН
- границы образуемых земельных участков
- границы образуемых частей земельных участков
- граница кадастрового квартала
- :0030432 обозначение кадастрового квартала
- ось проектируемого линейного объекта высокого давления
- :0030432:372 обозначение кадастрового номера земельного участка
- охранная зона сущ. газопровода
- охранная зона ЛЭП, ТП, электрокабеля
- охранная зона водопровода
- охранная зона объекта "Устранение цифрового неравенства" для нужд Смоленского филиала ПАО "Ростелеком", расположенного по адресу: Смоленская область, Ярцевский район, д.Зайцево, п.Льнозавода, д.Репино, д.Мушковицы, д.Староселье, д.Подроща 67.25.2.229.

						«Межпоселковый газопровод высокого давления от д.Репино до д.Львово Ярцевского района Смоленской области»			
						Смоленская область, Ярцевский район, Репинское с.п., Львовское с.п.			
Изм.	Кол.	Лис	№д	Подп.	Дат	Проект планировки территории	Стадия	Лист	Листов
исполнил	Толстошеев						-	12	37
проверил	Легков А.М.					Схема вертикальной планировки инженерной подготовки территории М 1:1000	ООО «ИТЦ Основа»		

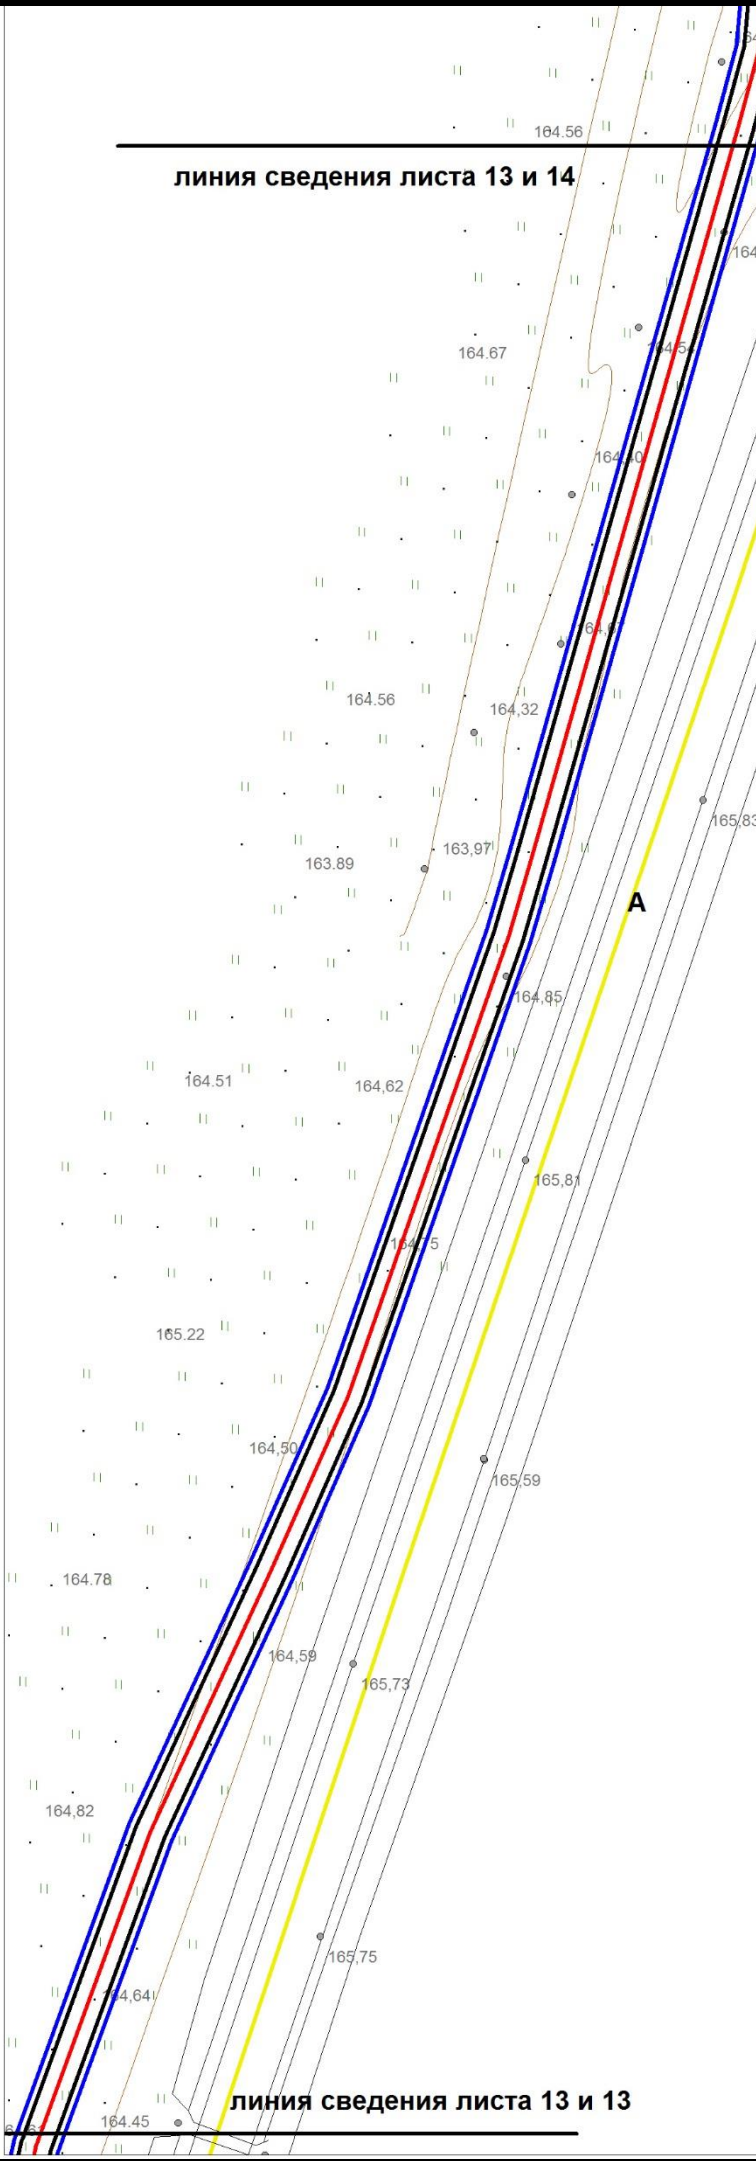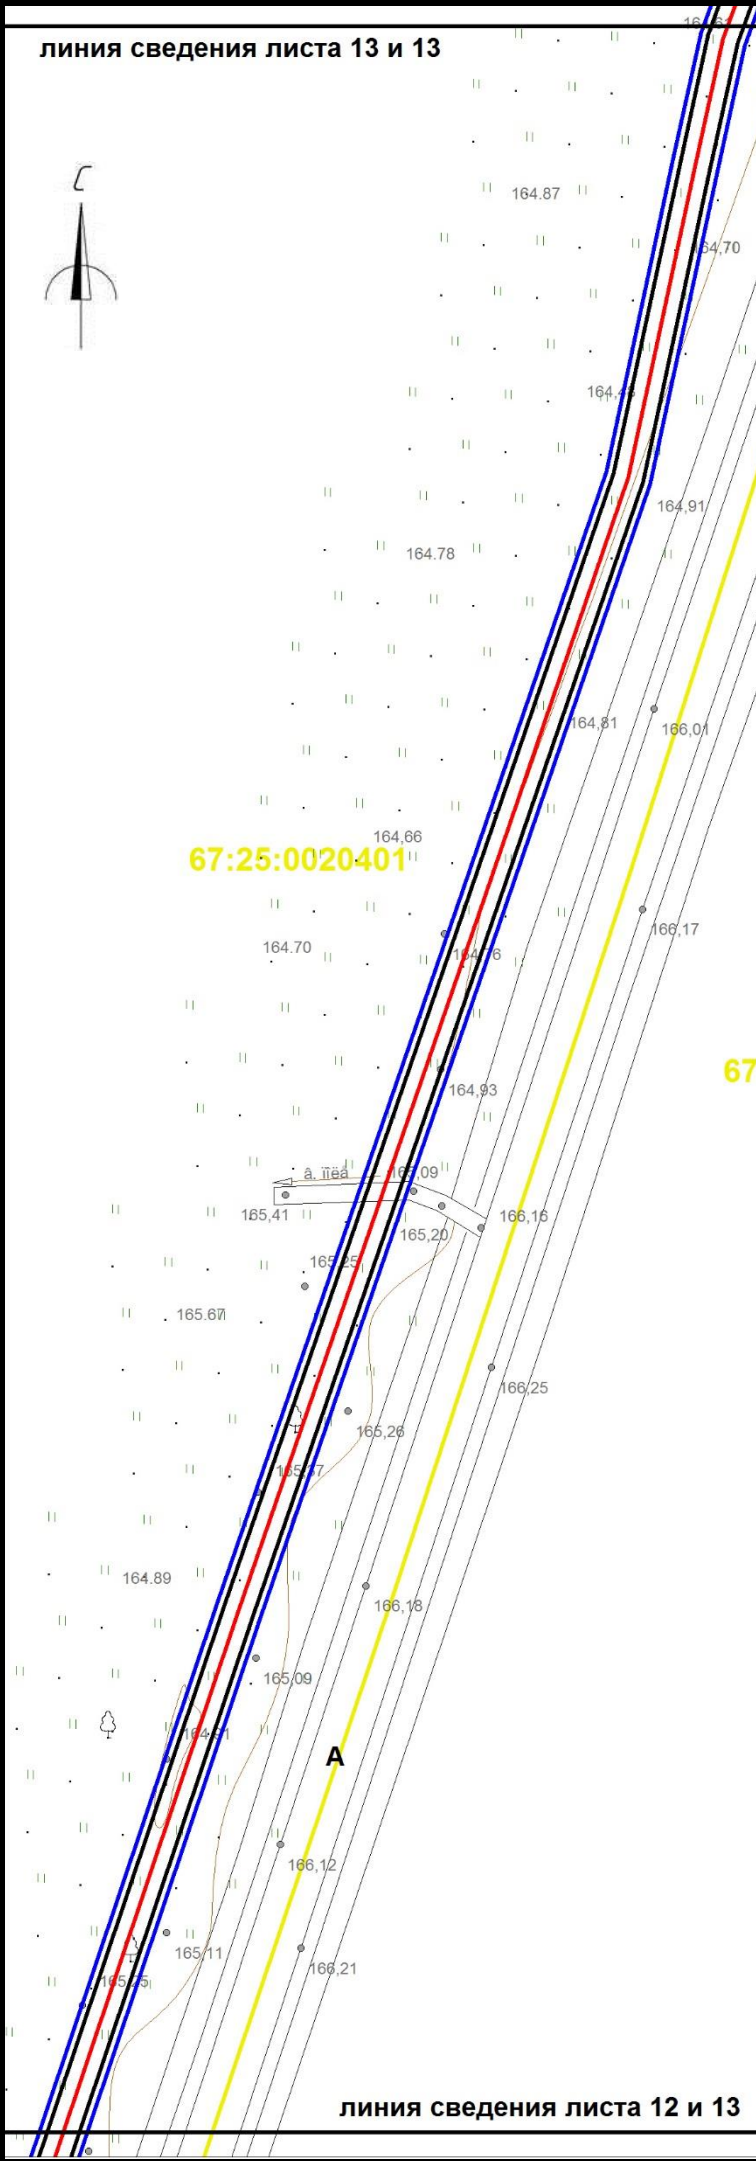


- Условные обозначения:
- границы охранной зоны линейного объекта
 - границы красных линий линейного объекта
 - границы земельных участков, сведения о которых учтены в ГКН
 - границы образуемых земельных участков
 - границы образуемых частей земельных участков
 - граница кадастрового квартала
 - :0030432 обозначение кадастрового квартала
 - ось проектируемого линейного объекта высокого давления
 - :0030432:372 обозначение кадастрового номера земельного участка
 - охранная зона сущ. газопровода
 - охранная зона ЛЭП, ТП, электрокабеля
 - охранная зона водопровода
 - охранная зона объекта "Устранение цифрового неравенства" для нужд Смоленского филиала ПАО "Ростелеком", расположенного по адресу: Смоленская область, Ярцевский район, д.Зайцево, п.Льнозавода, д.Репино, д.Мушковицы, д.Староселье, д.Подроща 67.25.2.229.

						«Межпоселковый газопровод высокого давления от д.Репино до д.Львово Ярцевского района Смоленской области»			
						Смоленская область, Ярцевский район, Репинское с.п., Львовское с.п.			
Изм.	Кол.	Лис	№д	Подп.	Дат	Проект планировки территории	Стадия	Лист	Листов
исполнил		Толстошеев					-	13	37
проверил		Легков А.М.				Схема вертикальной планировки инженерной подготовки территории М 1:1000	ООО «ИТЦ Основа»		

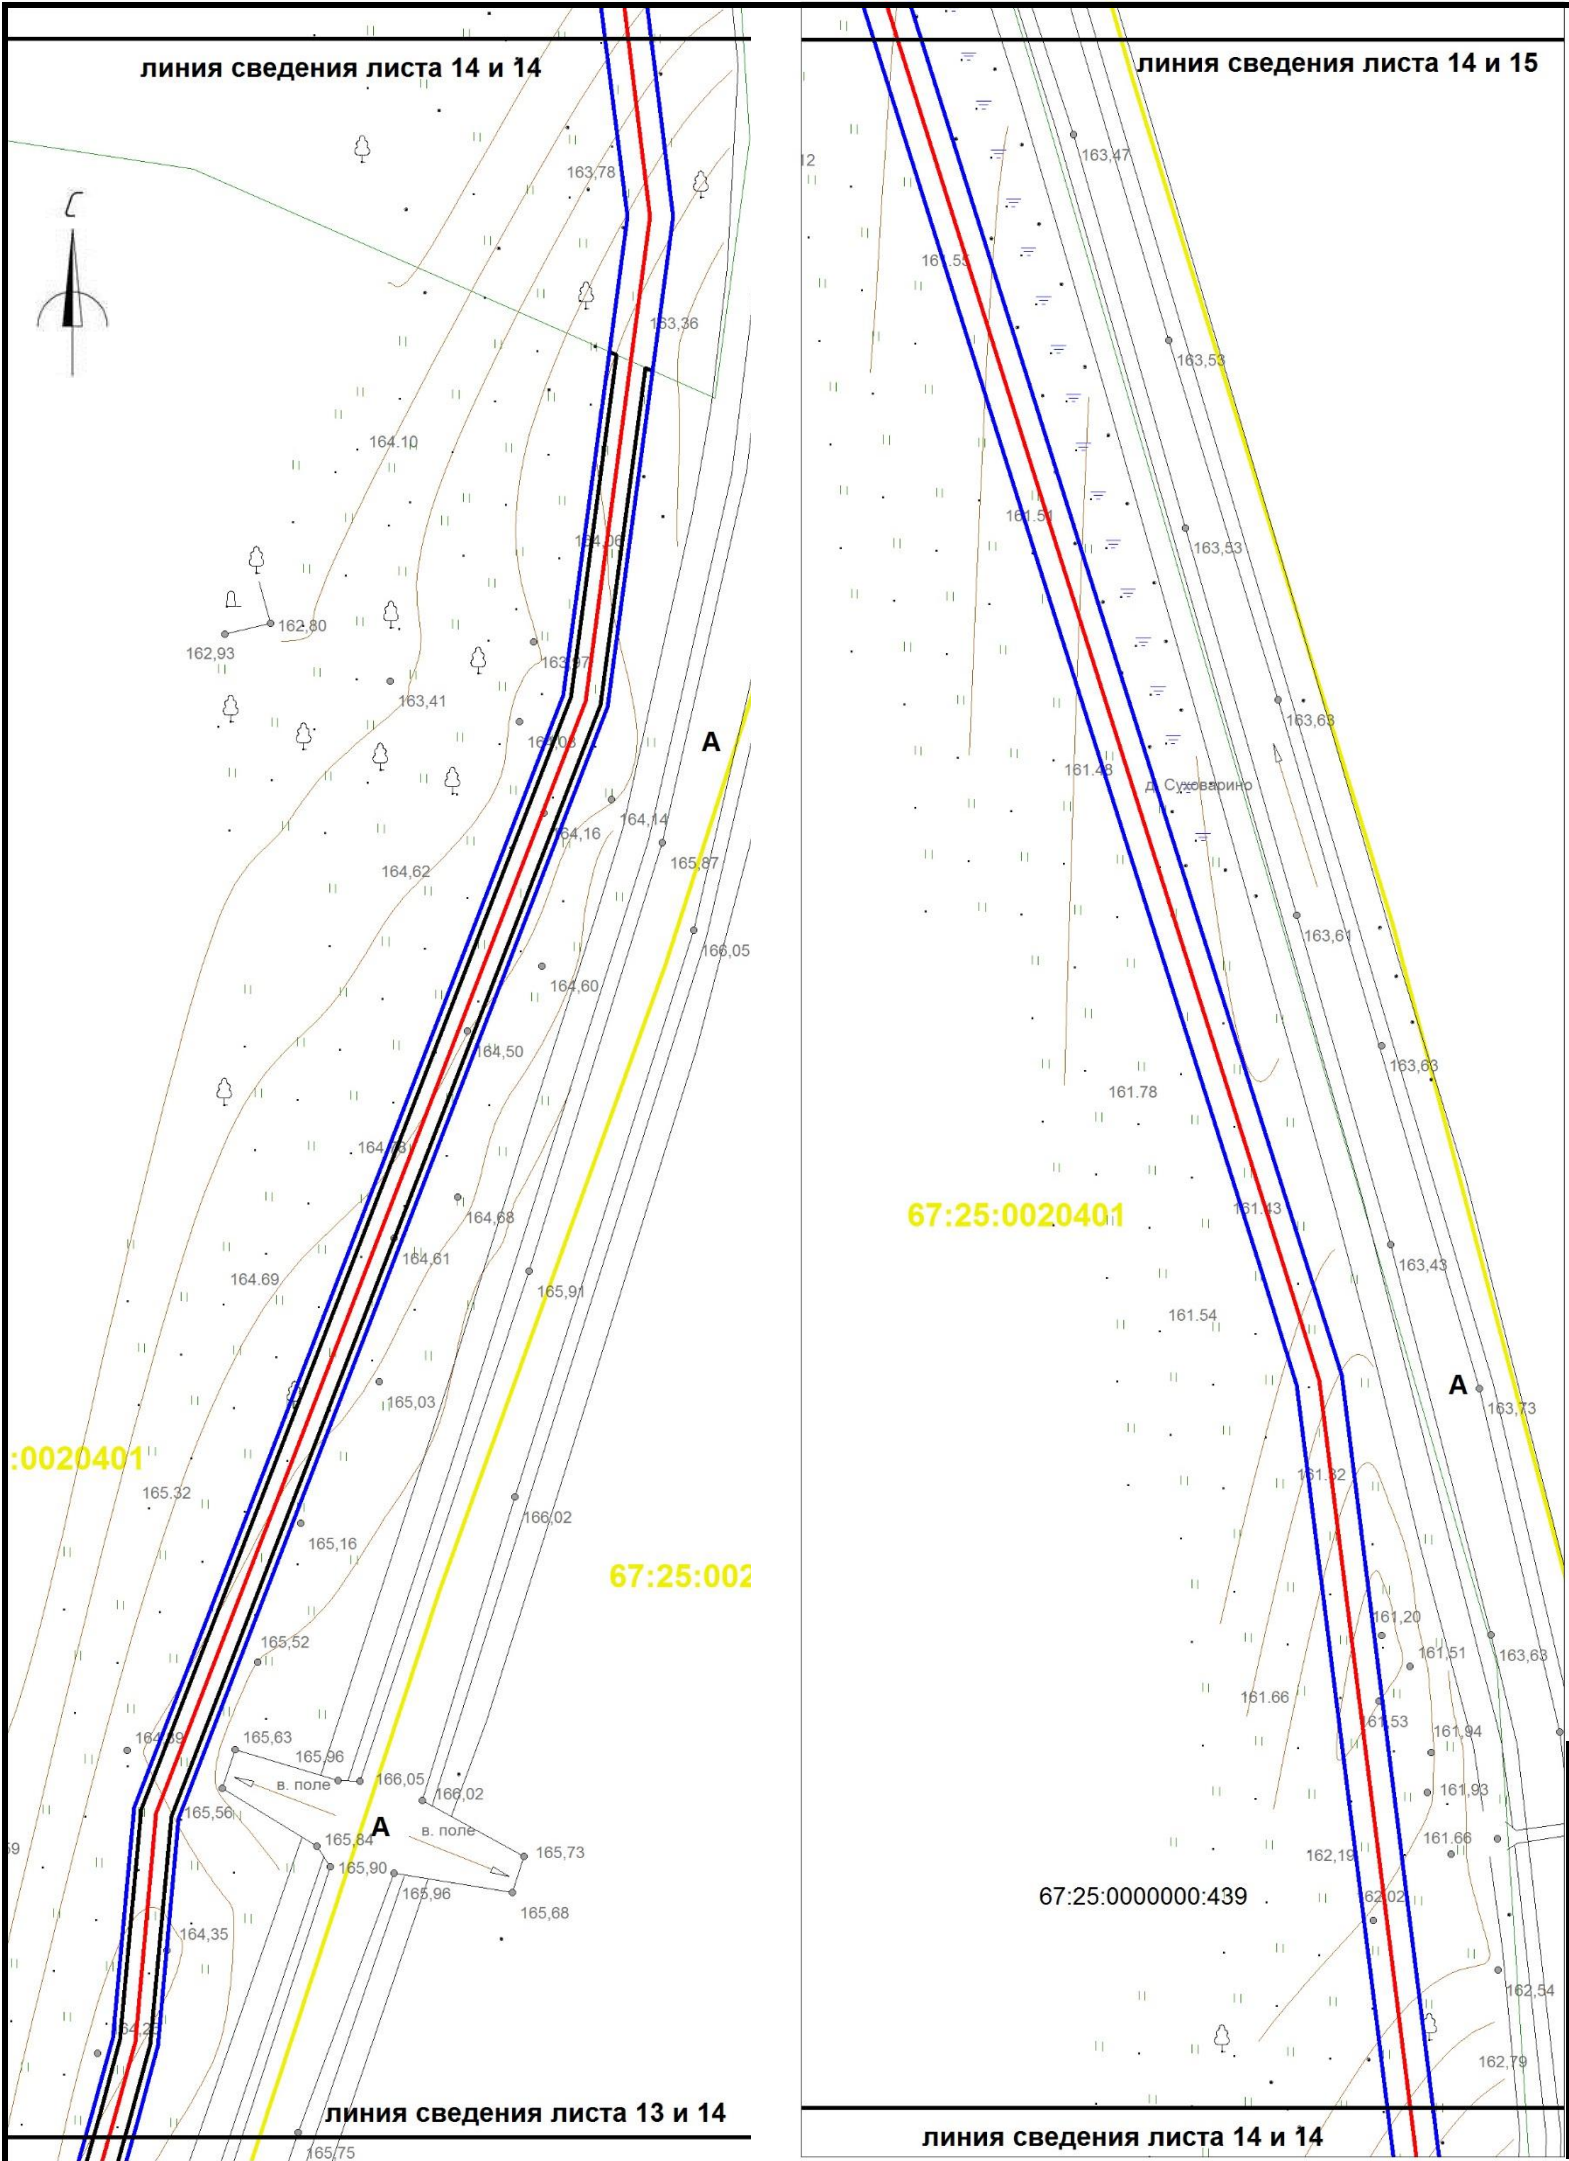


- Условные обозначения:
- границы охранной зоны линейного объекта
 - границы красных линий линейного объекта
 - границы земельных участков, сведения о которых учтены в ГКН
 - границы образуемых земельных участков
 - границы образуемых частей земельных участков
 - граница кадастрового квартала
 - :0030432 обозначение кадастрового квартала
 - ось проектируемого линейного объекта высокого давления
 - :0030432:372 обозначение кадастрового номера земельного участка
 - охранная зона сущ. газопровода
 - охранная зона ЛЭП, ТП, электрокабеля
 - охранная зона водопровода
 - охранная зона объекта "Устранение цифрового неравенства" для нужд Смоленского филиала ПАО "Ростелеком", расположенного по адресу: Смоленская область, Ярцевский район, д.Зайцево, п.Льнозавода, д.Репино, д.Мушковицы, д.Староселье, д.Подроща 67.25.2.229.

						«Межпоселковый газопровод высокого давления от д.Репино до д.Львово Ярцевского района Смоленской области»			
						Смоленская область, Ярцевский район, Репинское с.п., Львовское с.п.			
Изм.	Кол.	Лис	№д	Подп.	Дат	Проект планировки территории	Стадия	Лист	Листов
исполнил		Толстошеев					-	14	37
проверил		Легков А.М.				Схема вертикальной планировки инженерной подготовки территории М 1:1000	ООО «ИТЦ Основа»		

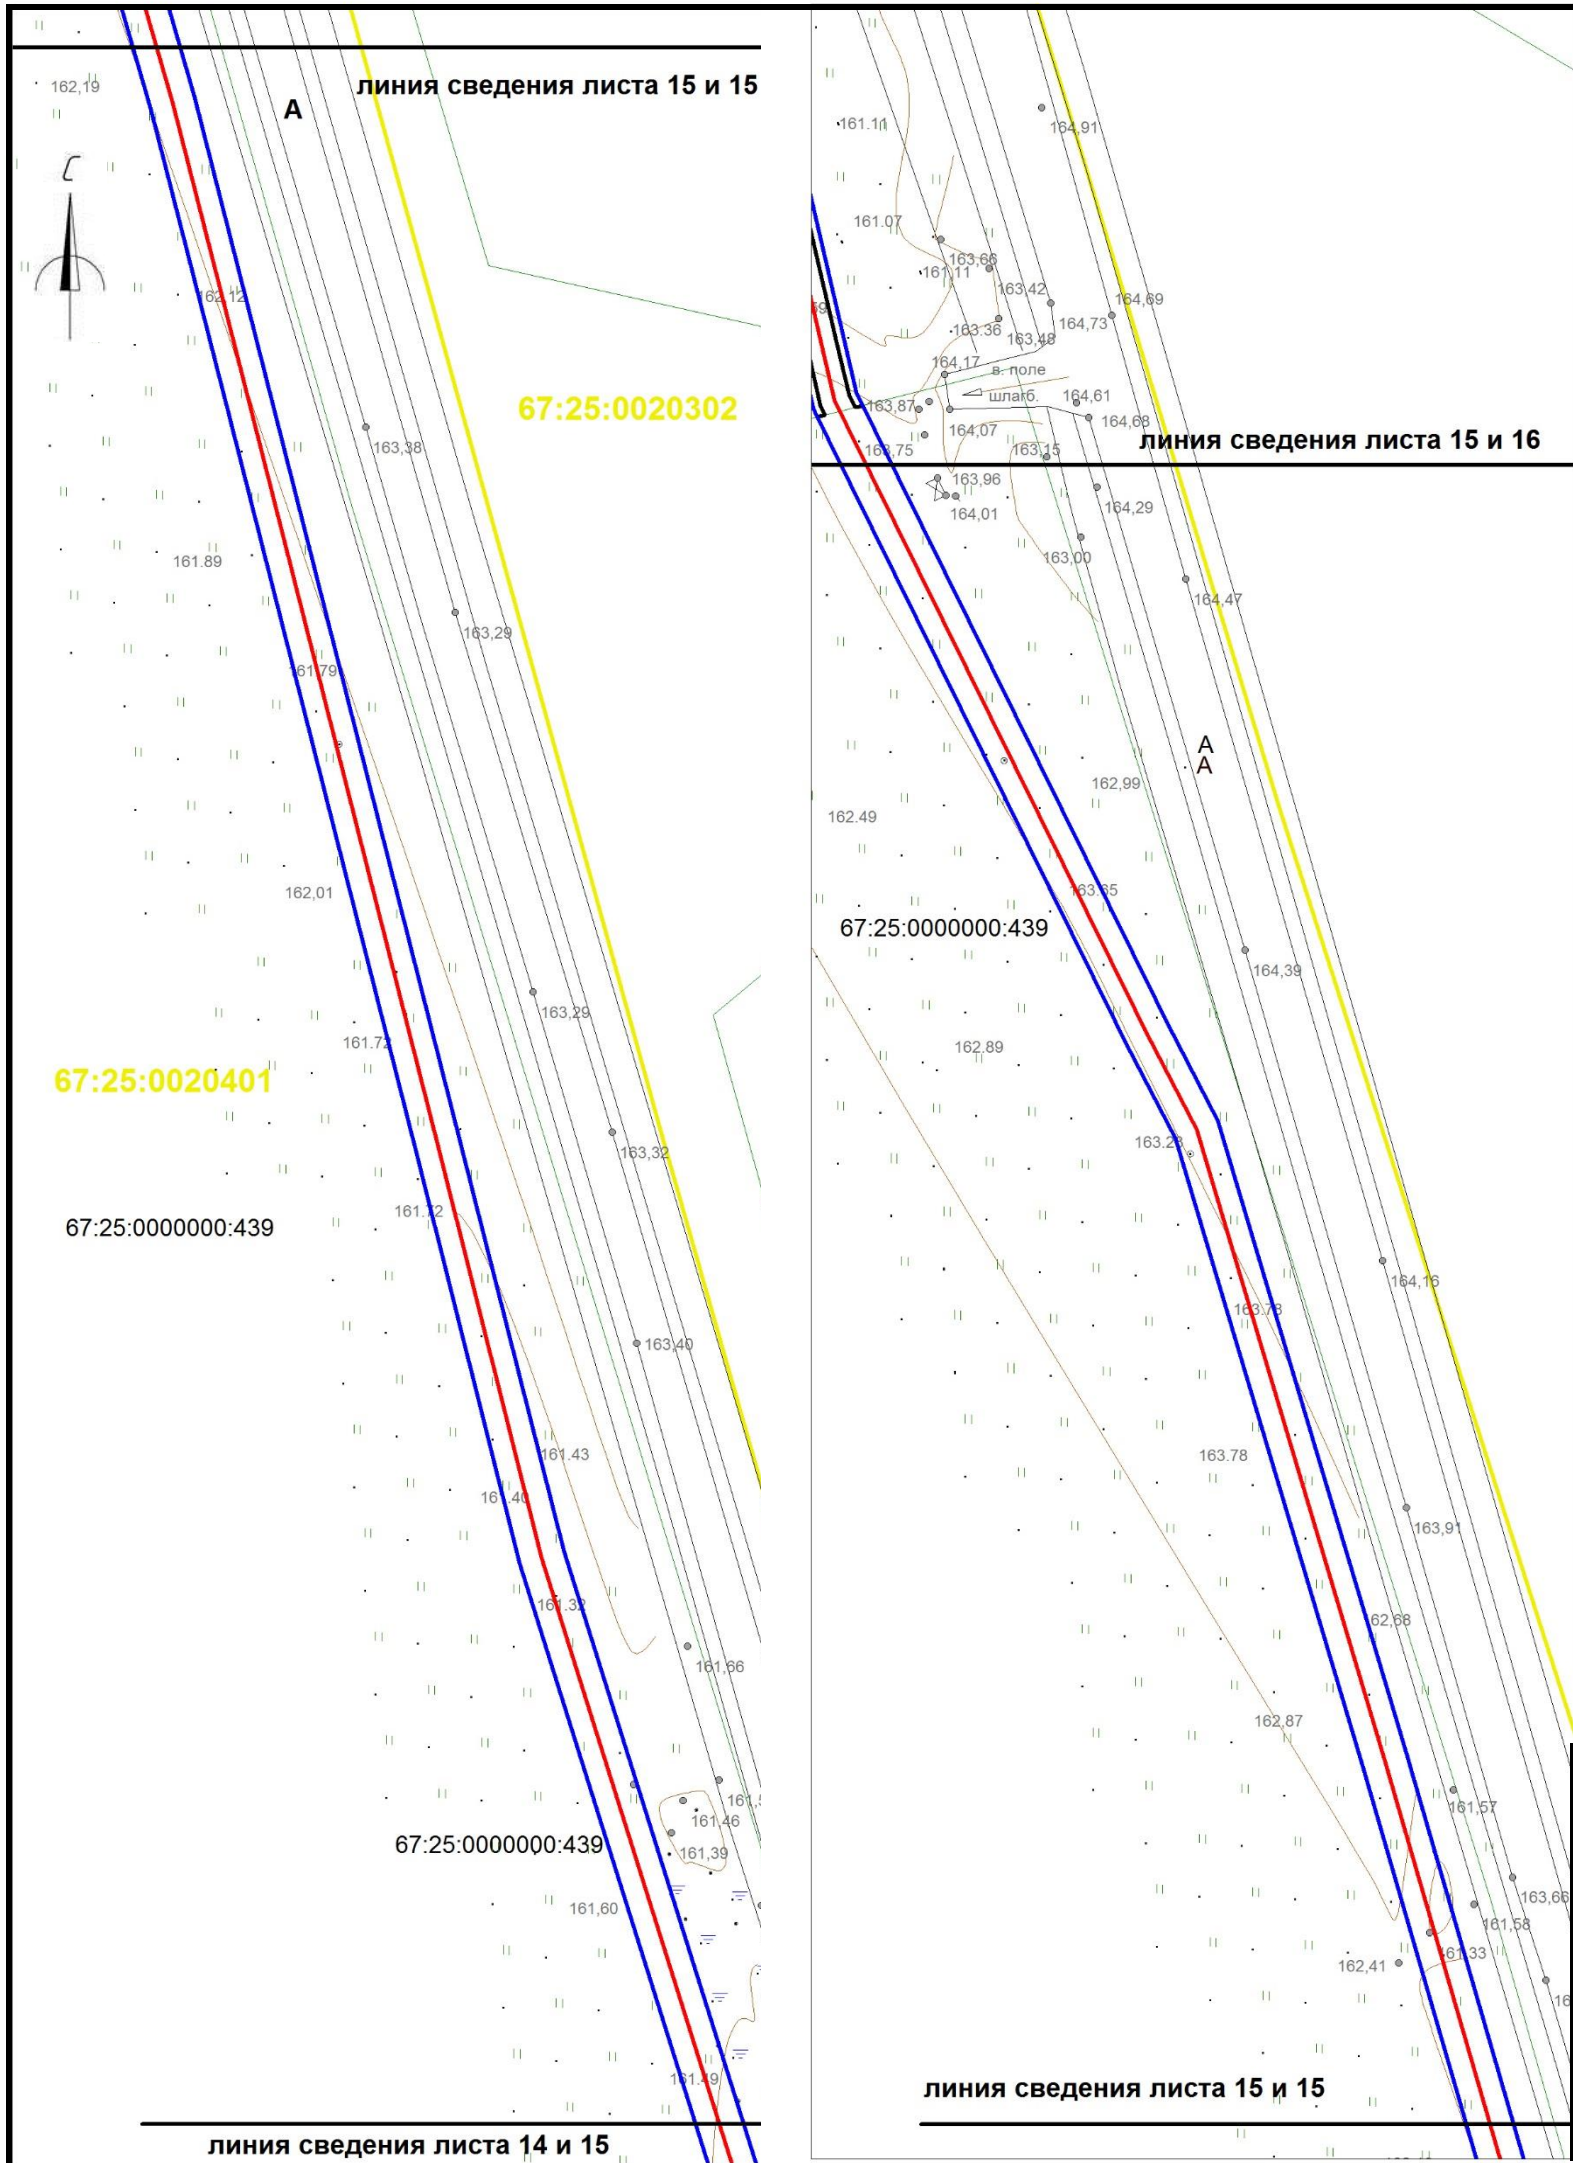


- Условные обозначения:
- границы охранной зоны линейного объекта
 - границы красных линий линейного объекта
 - границы земельных участков, сведения о которых учтены в ГКН
 - границы образуемых земельных участков
 - границы образуемых частей земельных участков
 - граница кадастрового квартала
 - :0030432 обозначение кадастрового квартала
 - ось проектируемого линейного объекта высокого давления
 - :0030432:372 обозначение кадастрового номера земельного участка
 - охранный зона сущ. газопровода
 - охранный зона ЛЭП, ТП, электрокабеля
 - охранный зона водопровода
 - охранный зона объекта "Устранение цифрового неравенства" для нужд Смоленского филиала ПАО "Ростелеком", расположенного по адресу: Смоленская область, Ярцевский район, д.Зайцево, п.Льнозавода, д.Репино, д.Мушковици, д.Староселье, д.Подроща 67.25.2.229.

						«Межпоселковый газопровод высокого давления от д.Репино до д.Львово Ярцевского района Смоленской области»			
						Смоленская область, Ярцевский район, Репинское с.п., Львовское с.п.			
Изм.	Кол.	Лис	№д	Подп.	Дат	Проект планировки территории	Стадия	Лист	Листов
исполнил		Толстошеев					-	15	37
проверил		Легков А.М.				Схема вертикальной планировки инженерной подготовки территории М 1:1000	ООО «ИТЦ Основа»		

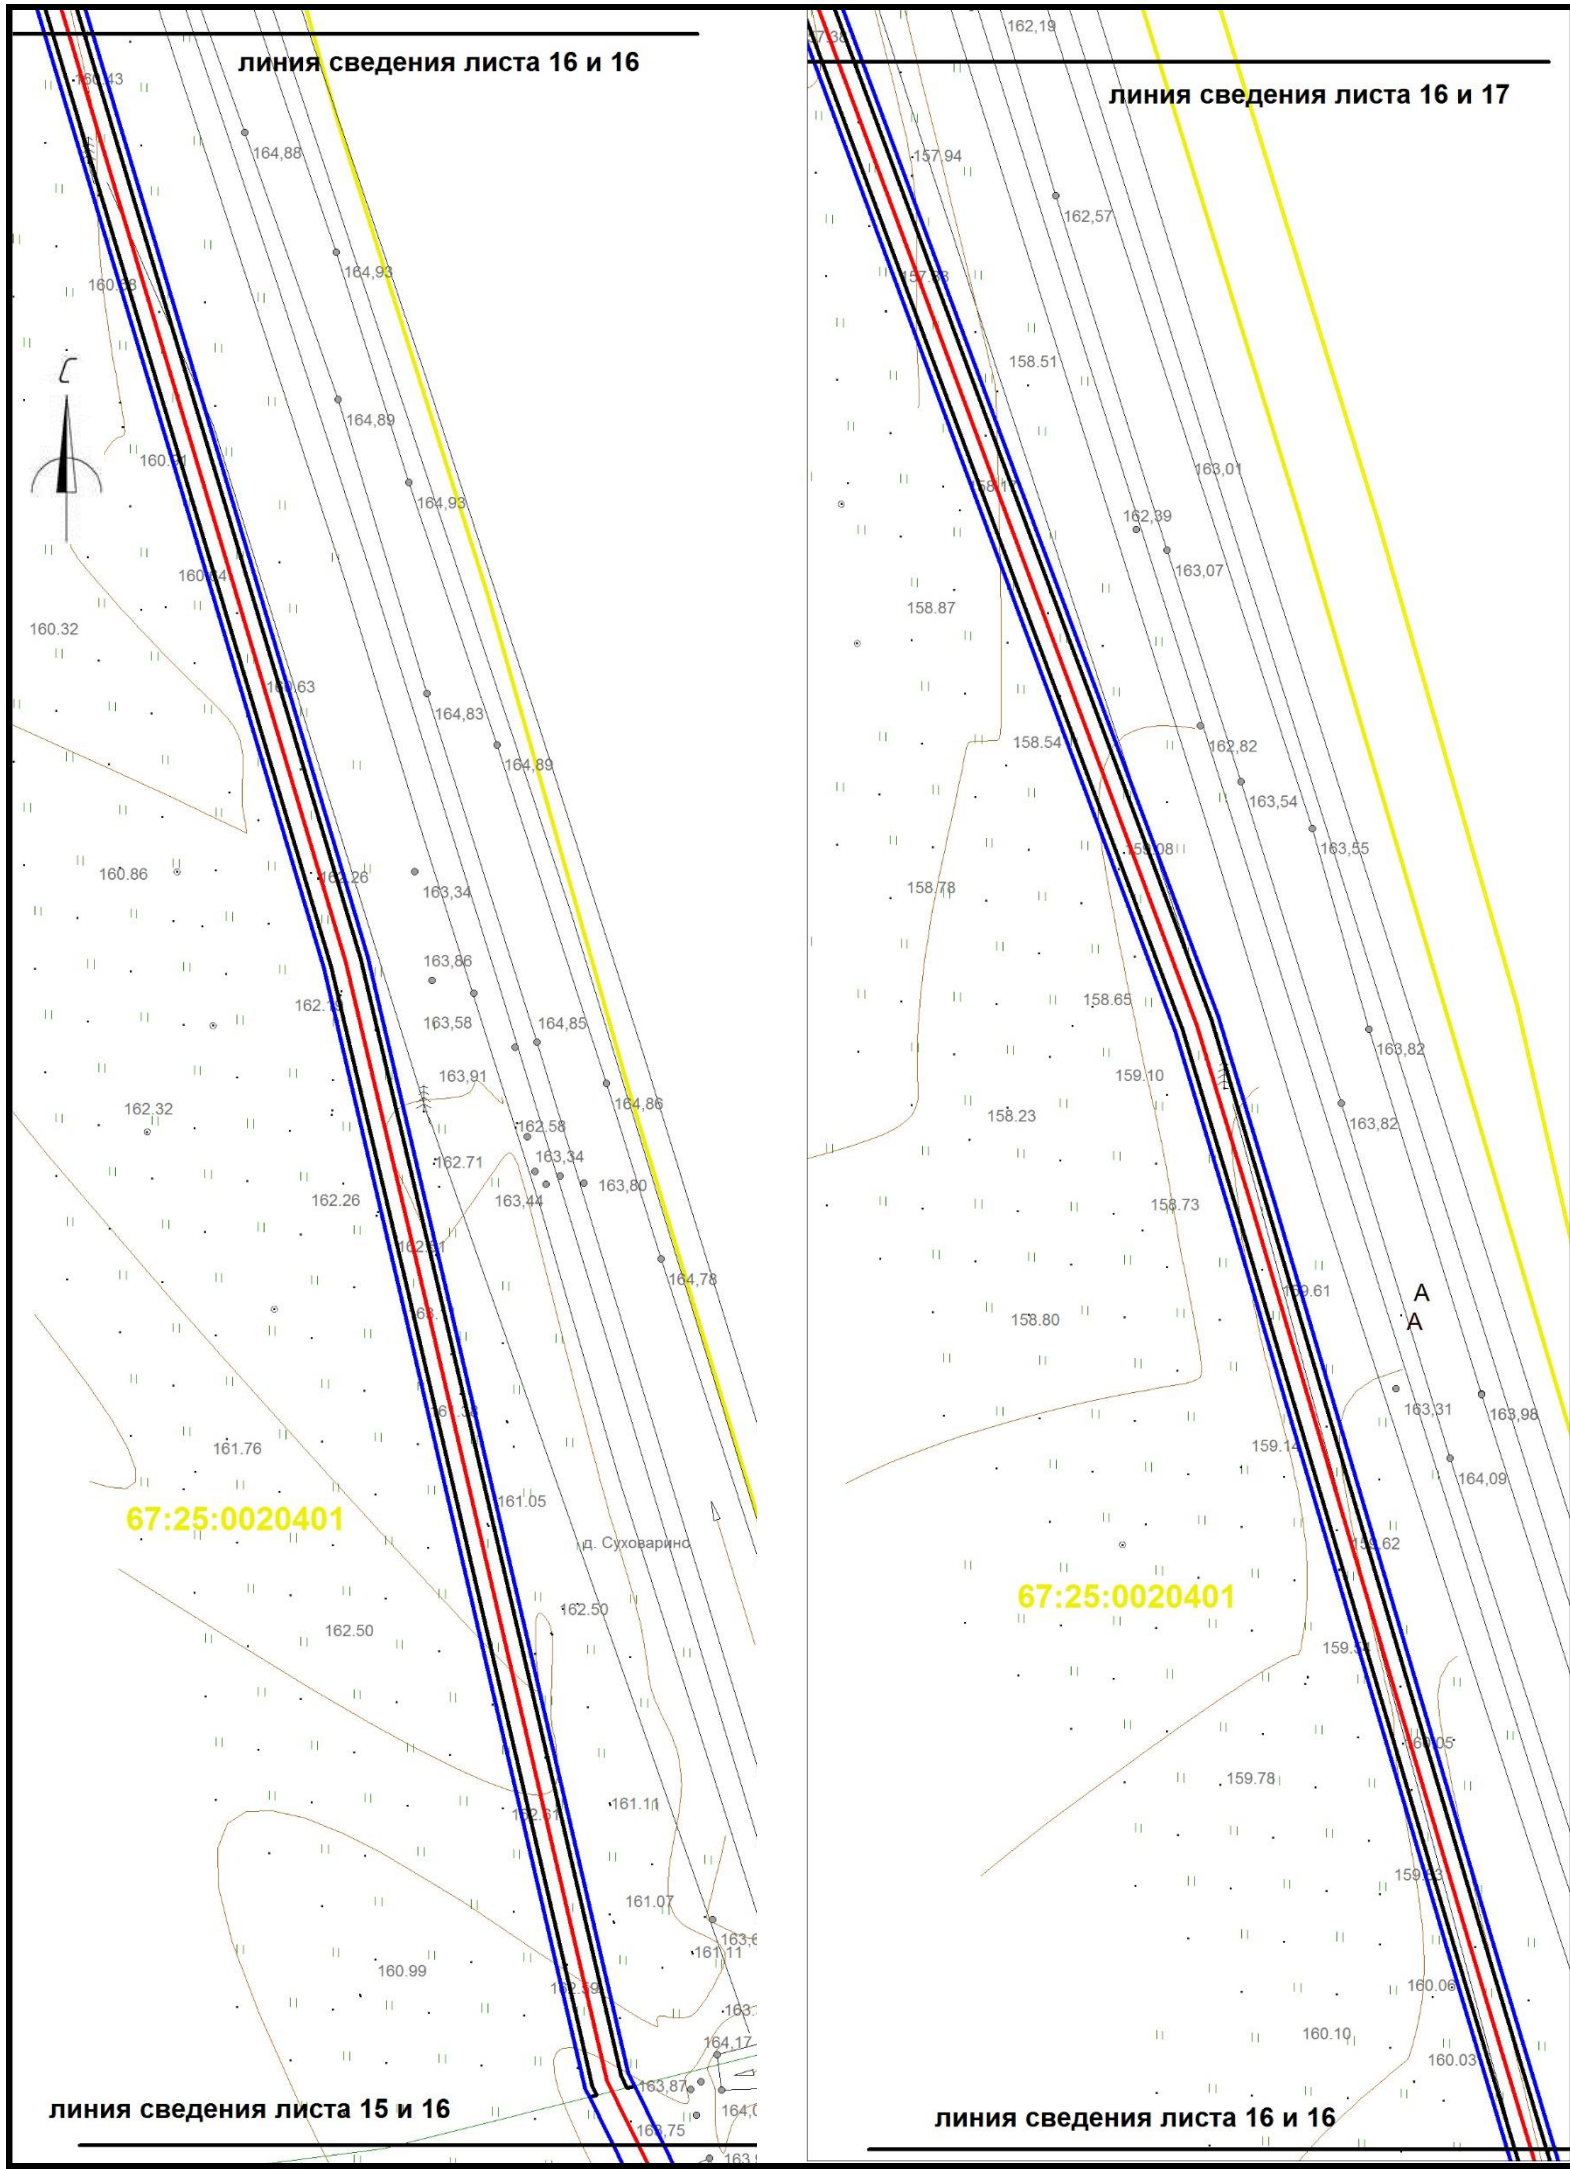


- Условные обозначения:
- границы охранной зоны линейного объекта
 - границы красных линий линейного объекта
 - границы земельныхучастков, сведения о которых учтены в ГКН
 - границы образуемых земельных участков
 - границы образуемых частей земельных участков
 - граница кадастрового квартала
 - 0030432 обозначение кадастрового квартала
 - ось проектируемого линейного объекта высокого давления
 - 0030432:372 обозначение кадастрового номера земельного участка
 - охранная зона сущ. газопровода
 - охранная зона ЛЭП, ТП, электрокабеля
 - охранная зона водопровода
 - охранная зона объекта "Устранение цифрового неравенства" для нужд Смоленского филиала ПАО "Ростелеком", расположенного по адресу: Смоленская область, Ярцевский район, д.Зайцево, п.Льнозавода, д.Репино, д.Мушковичи, д.Староселье, д.Подроща 67.25.2.229.

						«Межпоселковый газопровод высокого давления от д.Репино до д.Львово Ярцевского района Смоленской области»			
						Смоленская область, Ярцевский район, Репинское с.п., Львовское с.п.			
Изм.	Кол.	Лис	№д	Подп.	Дат	Проект планировки территории	Стадия	Лист	Листов
исполнил		Толстошеев					-	16	37
проверил		Легков А.М.				Схема вертикальной планировки инженерной подготовки территории М 1:1000	ООО «ИТЦ Основа»		

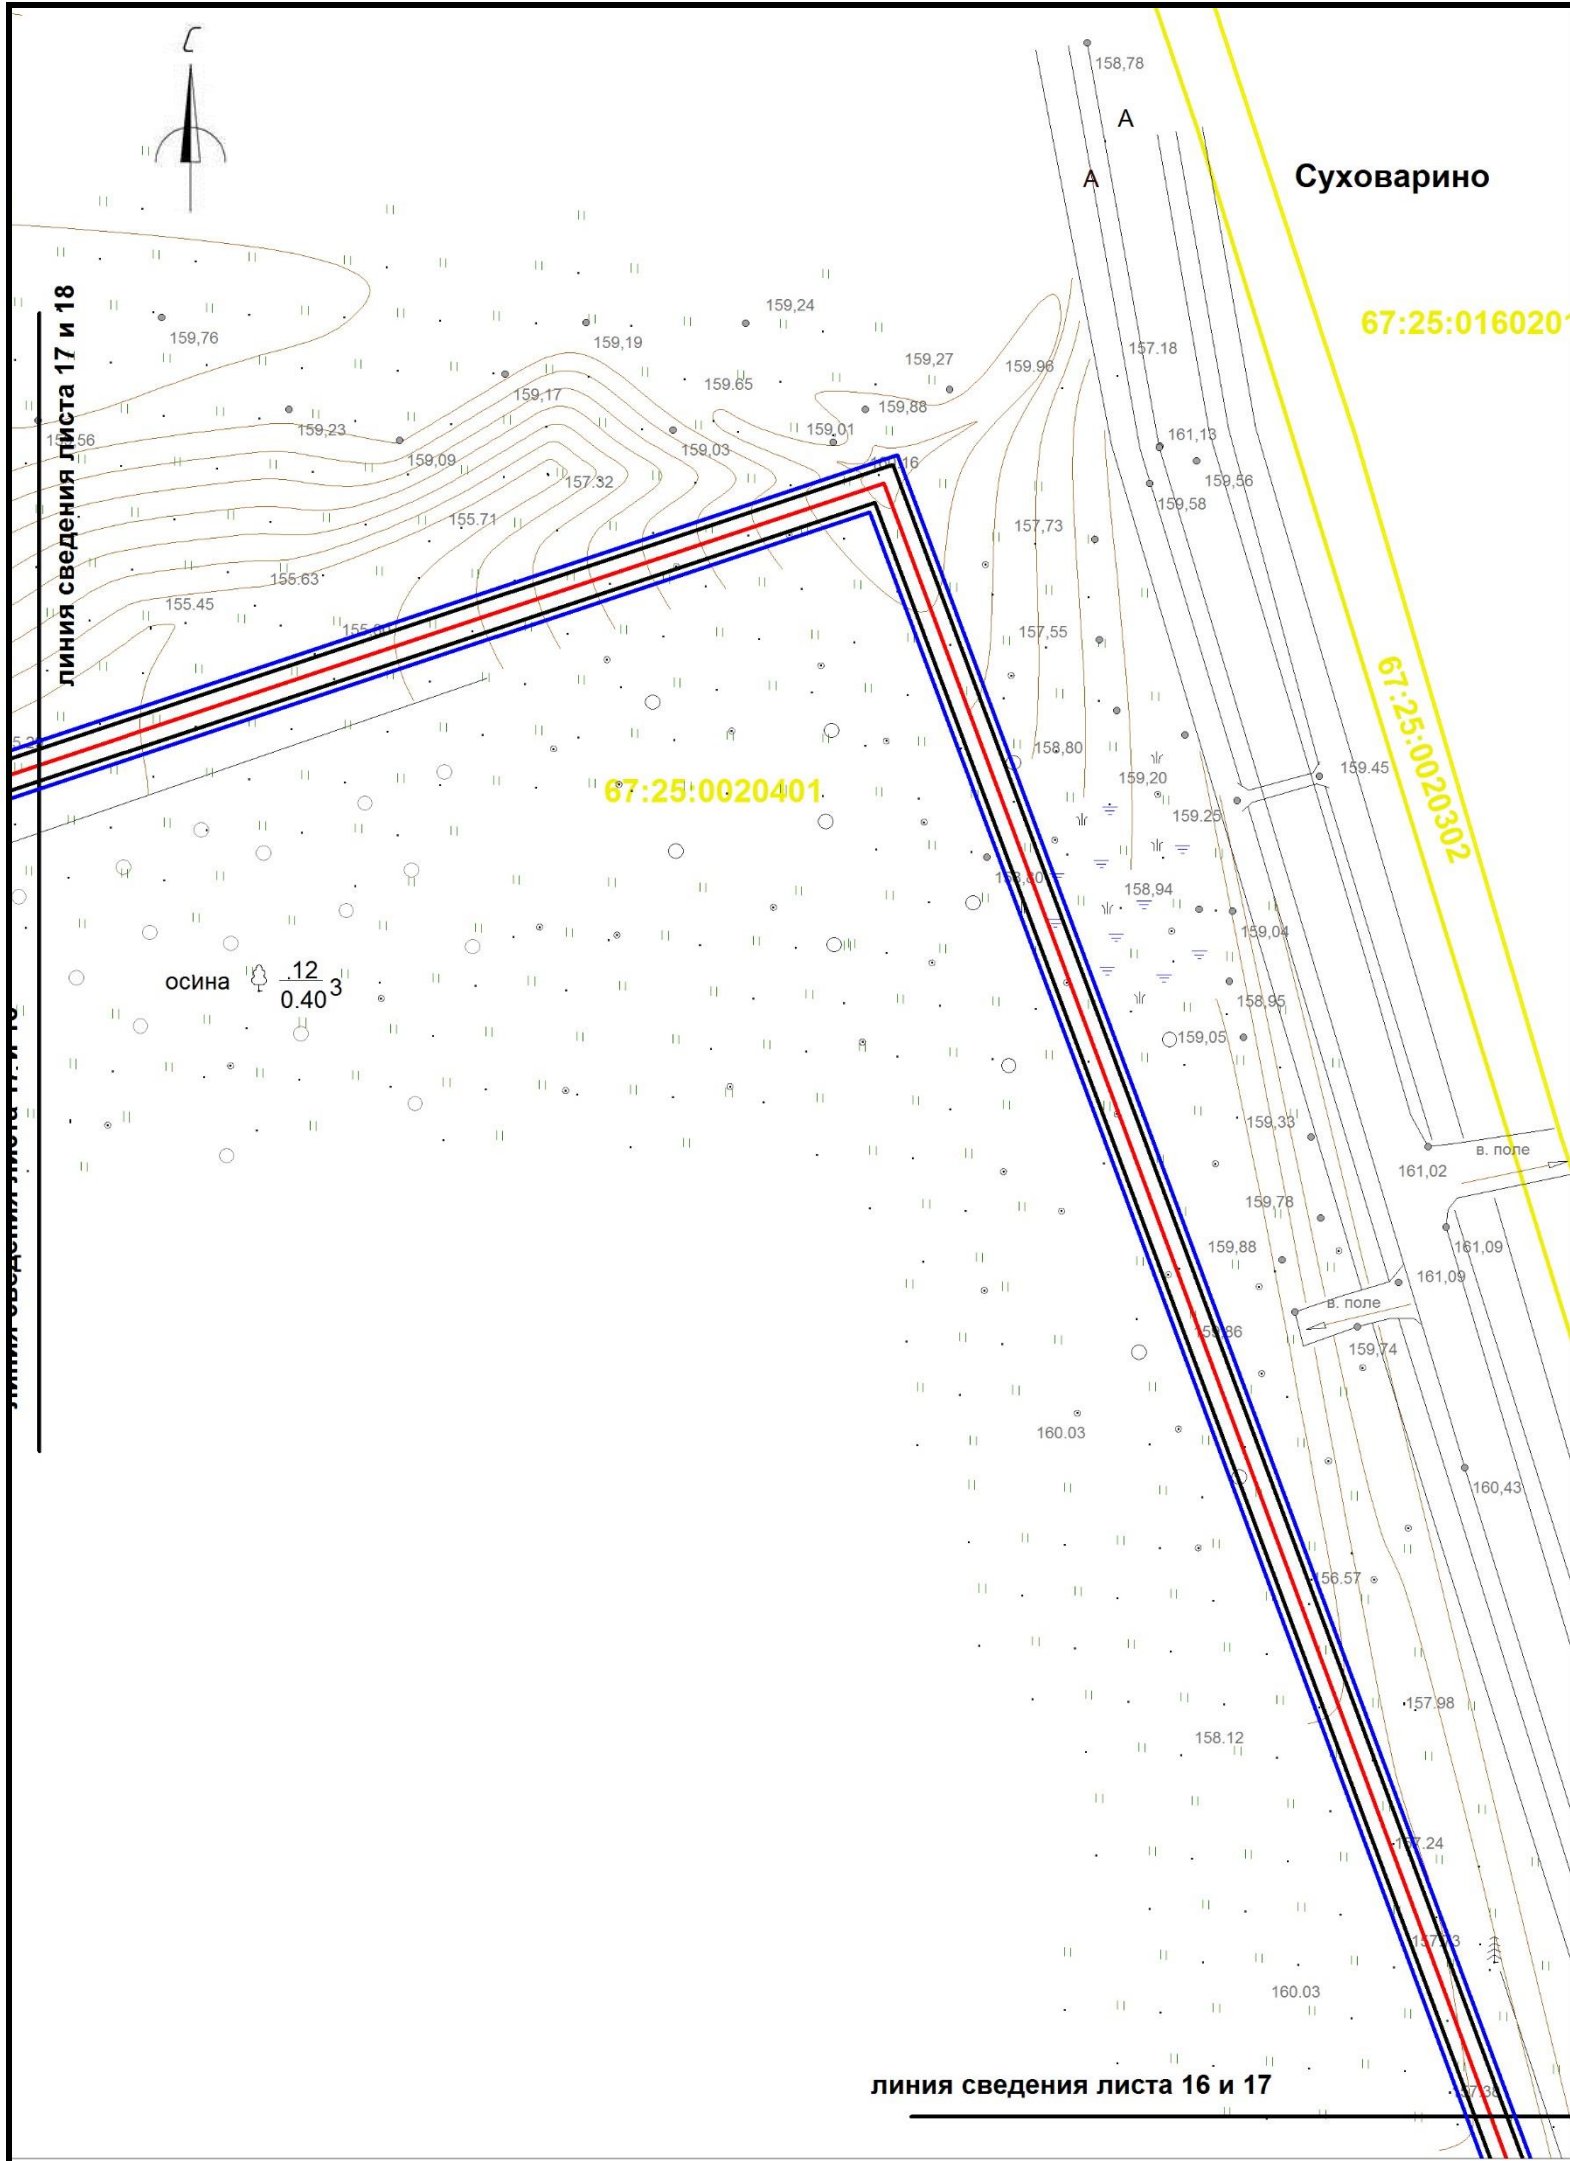

- Условные обозначения:
- границы охранной зоны линейного объекта
 - границы красных линий линейного объекта
 - границы земельных участков, сведения о которых учтены в ГКН
 - границы образуемых земельных участков
 - границы образуемых частей земельных участков
 - граница кадастрового квартала
 - :0030432 обозначение кадастрового квартала
 - ось проектируемого линейного объекта высокого давления
 - :0030432:372 обозначение кадастрового номера земельного участка
 - охранный зона сущ. газопровода
 - охранный зона ЛЭП, ТП, электрокабеля
 - охранный зона водопровода
 - охранный зона объекта "Устранение цифрового неравенства" для нужд Смоленского филиала ПАО "Ростелеком", расположенного по адресу: Смоленская область, Ярцевский район, д.Зайцево, п.Льнозавода, д.Репино, д.Мушковичи, д.Староселье, д.Подроща 67.25.2.229.

						«Межпоселковый газопровод высокого давления от д.Репино до д.Львово Ярцевского района Смоленской области»			
						Смоленская область, Ярцевский район, Репинское с.п., Львовское с.п.			
Изм.	Кол.	Лис	№д	Подп.	Дат	Проект планировки территории	Стадия	Лист	Листов
исполнил		Толстошеев					-	17	37
проверил		Легков А.М.				Схема вертикальной планировки инженерной подготовки территории М 1:1000	ООО «ИТЦ Основа»		

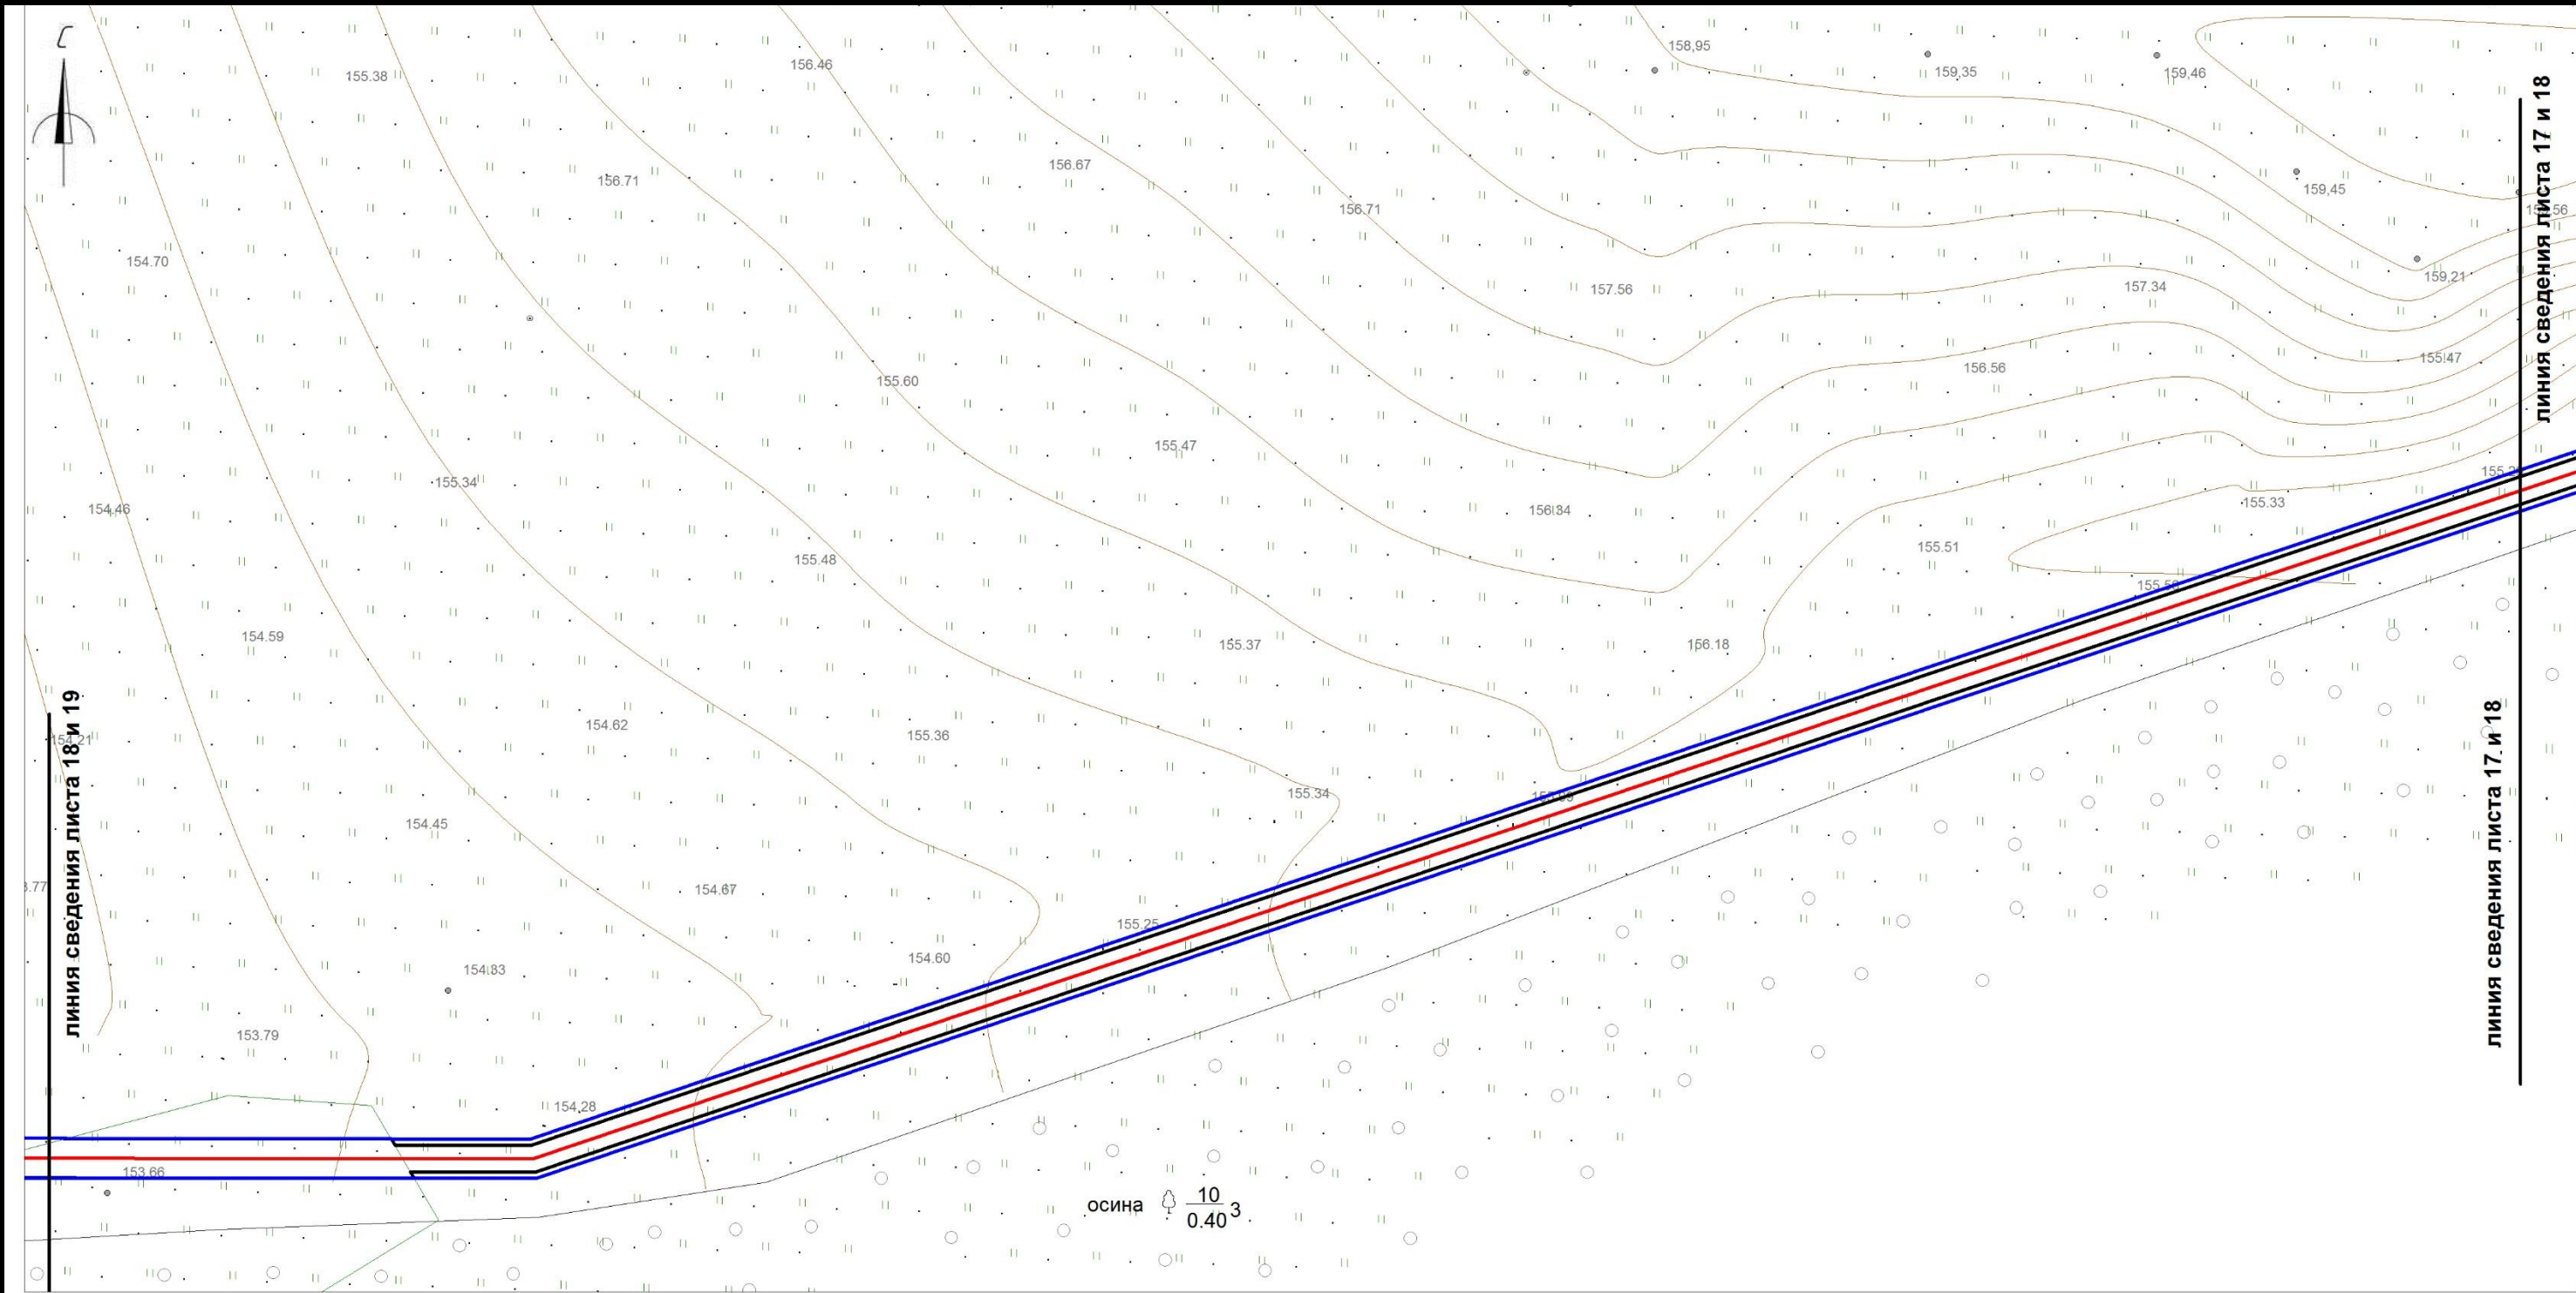

Условные обозначения:

- границы охранной зоны линейного объекта

границы красных линий линейного объекта

границы земельныхучастков, сведения о которых учтены в ГКН

границы образуемых земельных участков

границы образуемых частей земельных участков

граница кадастрового квартала

:0030432

обозначение кадастрового квартала
- ось проектируемого линейного объекта высокого давления

:0030432:372

обозначение кадастрового номера земельного участка


охранная зона сущ. газопровода

охранная зона ЛЭП, ТП, электрокабеля

охранная зона водопровода


охранная зона объекта "Устранение цифрового неравенства" для нужд Смоленского филиала ПАО "Ростелеком", расположенного по адресу: Смоленская область, Ярцевский район, д.Зайцево, п.Льнозавода, д.Репино, д.Мушковичи, д.Староселье, д.Подроща 67.25.2.229.

						«Межпоселковый газопровод высокого давления от д.Репино до д.Львово Ярцевского района Смоленской области»			
						Смоленская область, Ярцевский район, Репинское с.п., Львовское с.п.			
Изм.	Кол.	Лис	№д	Подп.	Дат	Проект планировки территории	Стадия	Лист	Листов
исполнил		Толстошеев					-	18	37
проверил		Легков А.М.				Схема вертикальной планировки инженерной подготовки территории М 1:1000	ООО «ИТЦ Основа»		

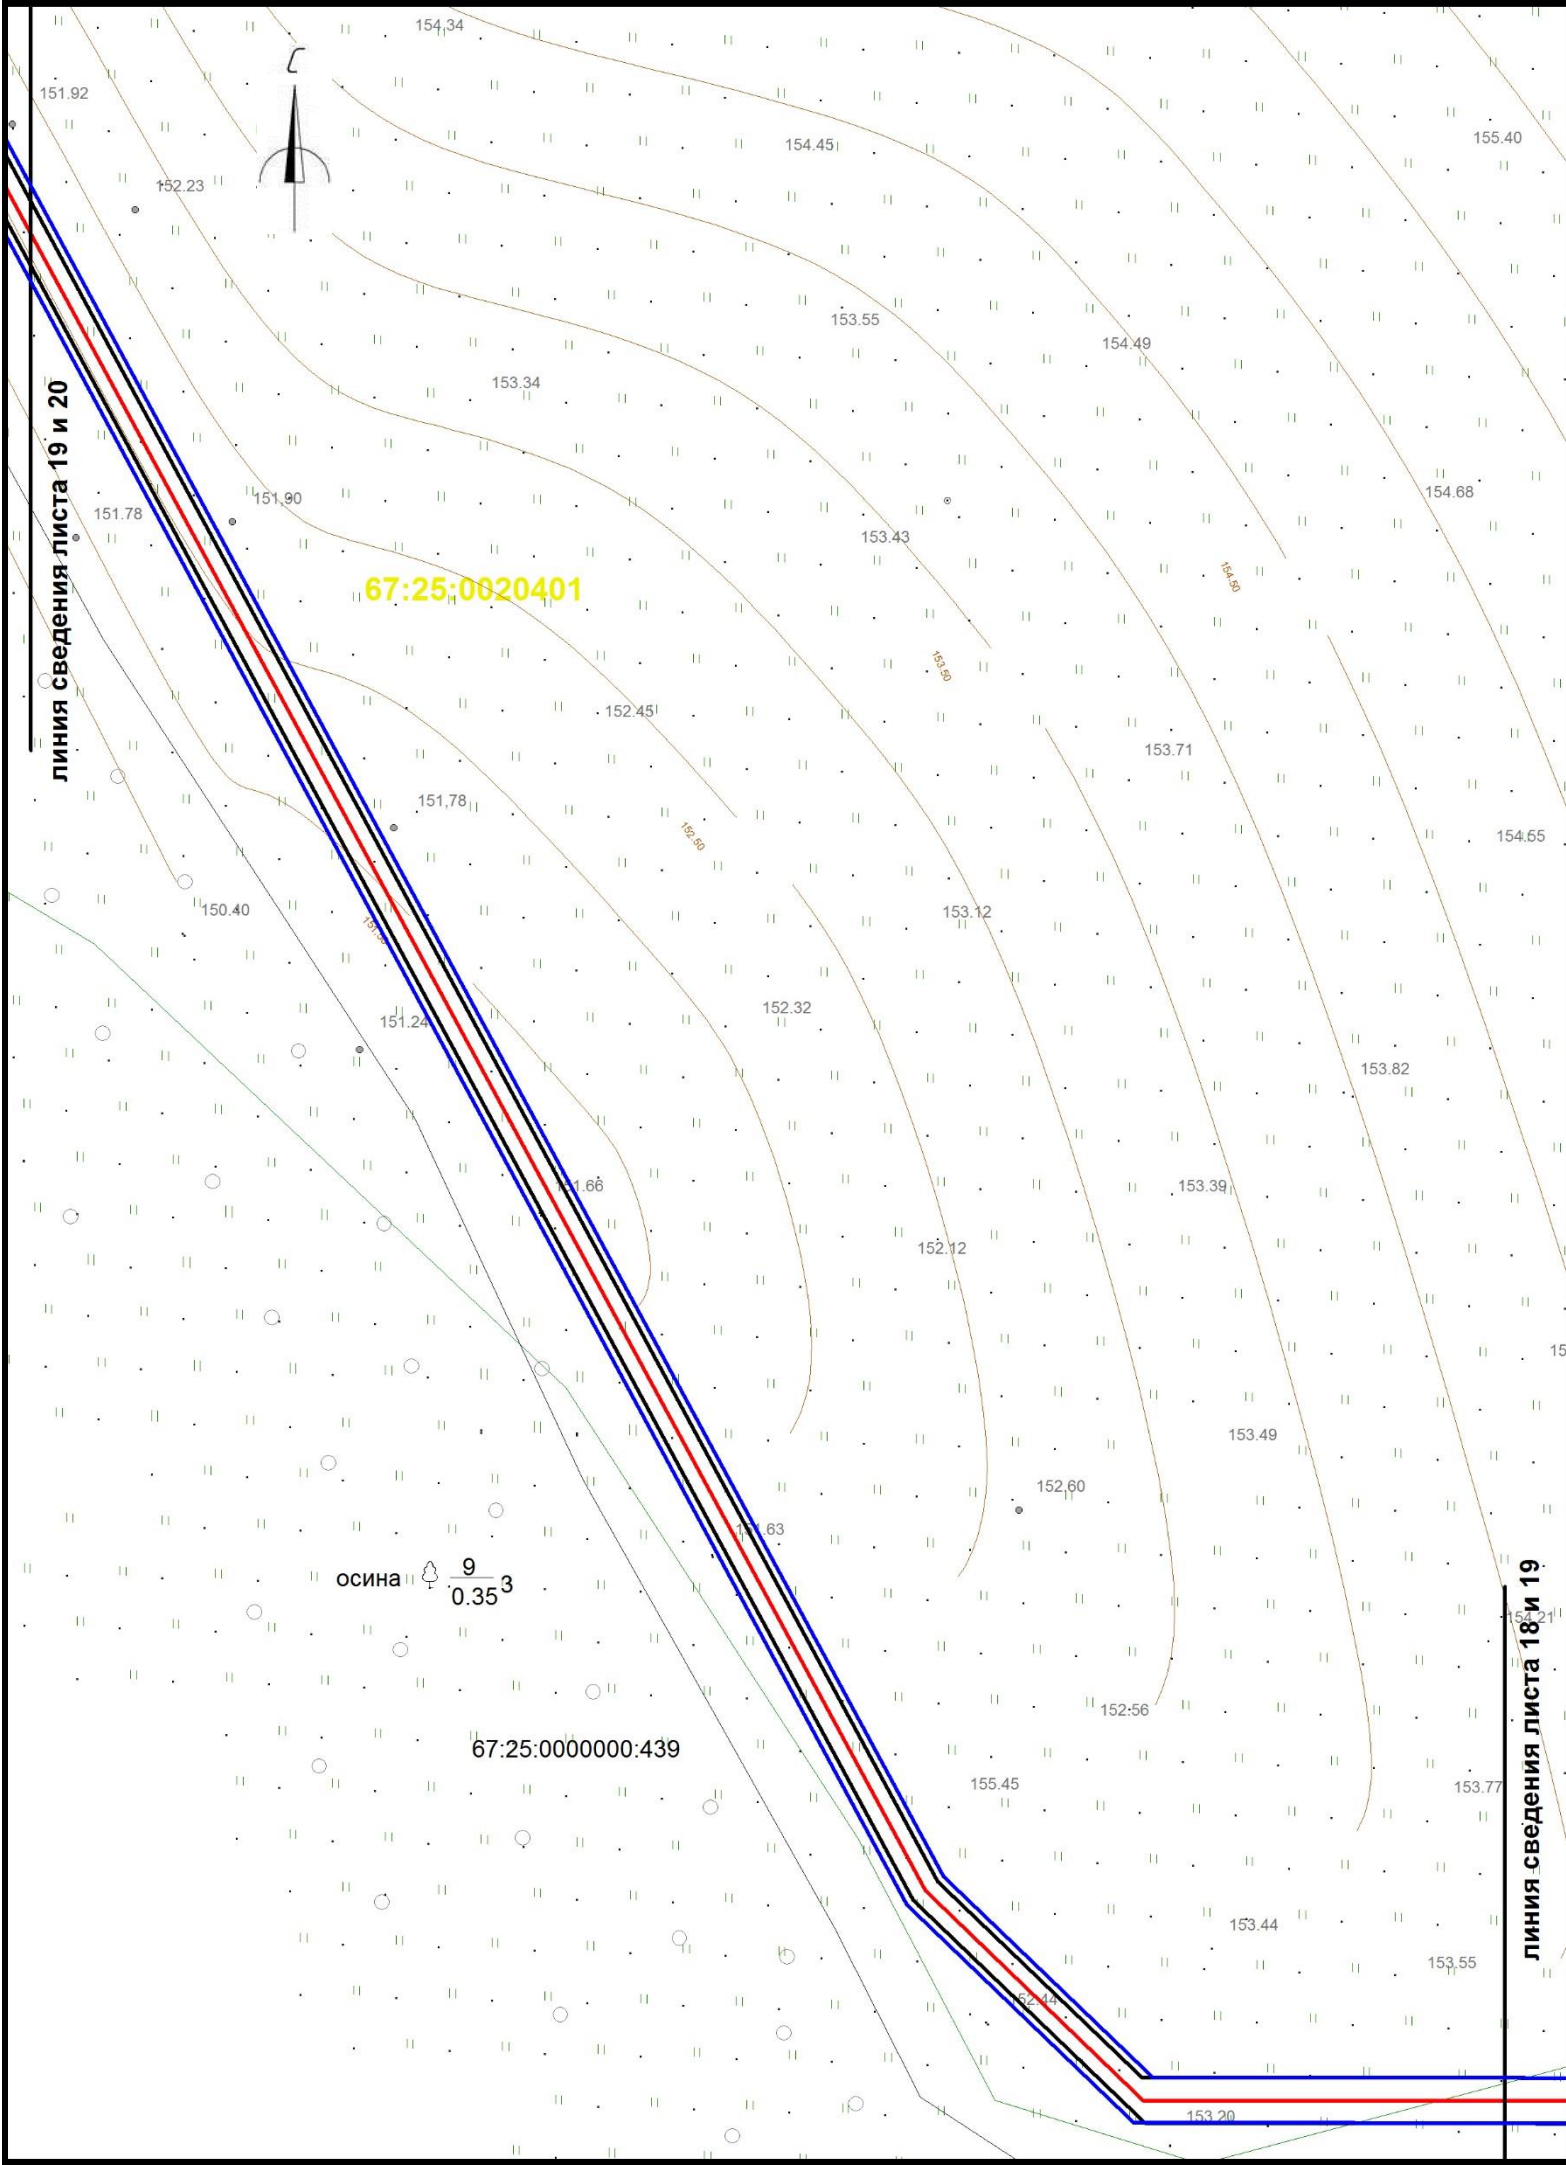

- Условные обозначения:
- границы охранной зоны линейного объекта
 - границы красных линий линейного объекта
 - границы земельныхучастков, сведения о которых учтены в ГКН
 - границы образуемых земельных участков
 - границы образуемых частей земельных участков
 - граница кадастрового квартала
 - :0030432 обозначение кадастрового квартала
 - ось проектируемого линейного объекта высокого давления
 - :0030432:372 обозначение кадастрового номера земельного участка
 - - - охранная зона сущ. газопровода
 - - - охранная зона ЛЭП, ТП, электрокабеля
 - - - охранная зона водопровода
 - охранная зона объекта "Устранение цифрового неравенства" для нужд Смоленского филиала ПАО "Ростелеком", расположенного по адресу: Смоленская область, Ярцевский район, д.Зайцево, п.Льнозавода, д.Репино, д.Мушковичи, д.Староселье, д.Подроща 67.25.2.229.


						«Межпоселковый газопровод высокого давления от д.Репино до д.Львово Ярцевского района Смоленской области»			
						Смоленская область, Ярцевский район, Репинское с.п., Львовское с.п.			
Изм.	Кол.	Лис	№д	Подп.	Дат	Проект планировки территории	Стадия	Лист	Листов
исполнил	Толстошеев						-	19	37
проверил	Легков А.М.					Схема вертикальной планировки инженерной подготовки территории М 1:1000	ООО «ИТЦ Основа»		

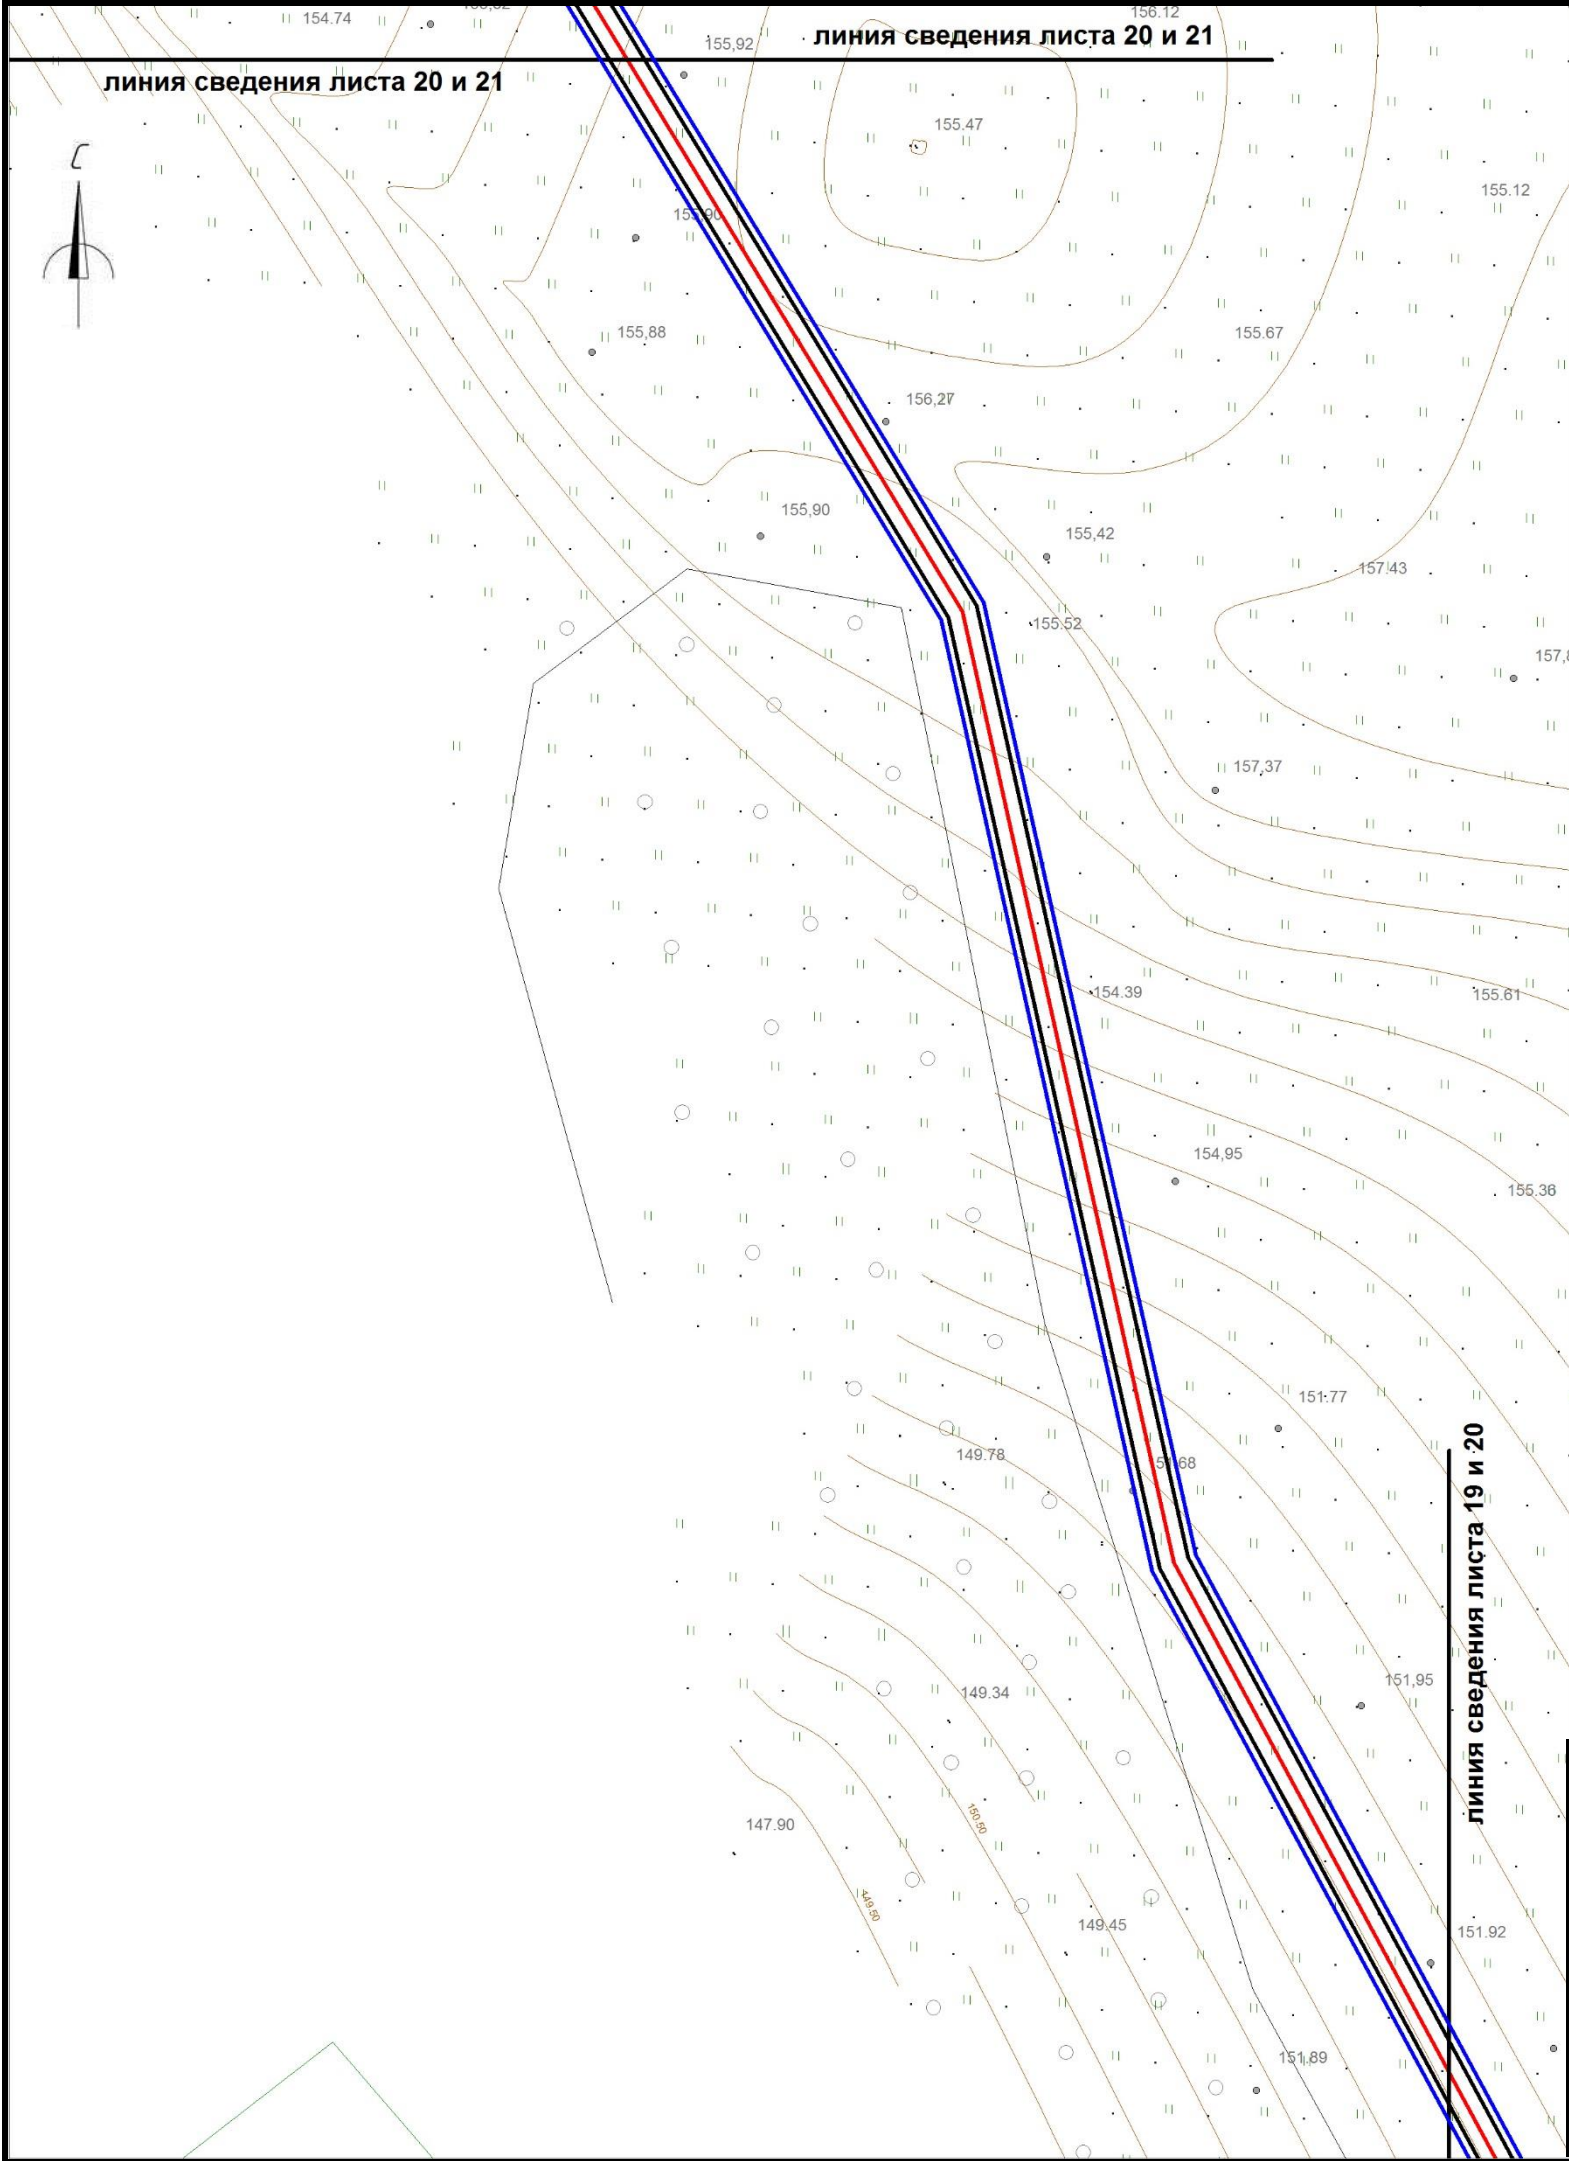

Условные обозначения:

- границы охранной зоны линейного объекта
- границы красных линий линейного объекта
- границы земельныхучастков, сведения о которых учтены в ГКН
- границы образуемых земельных участков
- границы образуемых частей земельных участков
- граница кадастрового квартала
- :0030432 обозначение кадастрового квартала
- ось проектируемого линейного объекта высокого давления
- :0030432:372 обозначение кадастрового номера земельного участка
- охранная зона сущ. газопровода
- охранная зона ЛЭП, ТП, электрокабеля
- охранная зона водопровода
- охранная зона объекта "Устранение цифрового неравенства" для нужд Смоленского филиала ПАО "Ростелеком", расположенного по адресу: Смоленская область, Ярцевский район, д.Зайцево, п.Льнозавода, д.Репино, д.Мушковичи, д.Староселье, д.Подроща 67.25.2.229.

						«Межпоселковый газопровод высокого давления от д.Репино до д.Львово Ярцевского района Смоленской области»			
						Смоленская область, Ярцевский район, Репинское с.п., Львовское с.п.			
Изм.	Кол.	Лис	№д	Подп.	Дат	Проект планировки территории	Стадия	Лист	Листов
исполнил		Толстошеев					-	20	37
проверил		Легков А.М.				Схема вертикальной планировки инженерной подготовки территории М 1:1000	ООО «ИТЦ Основа»		

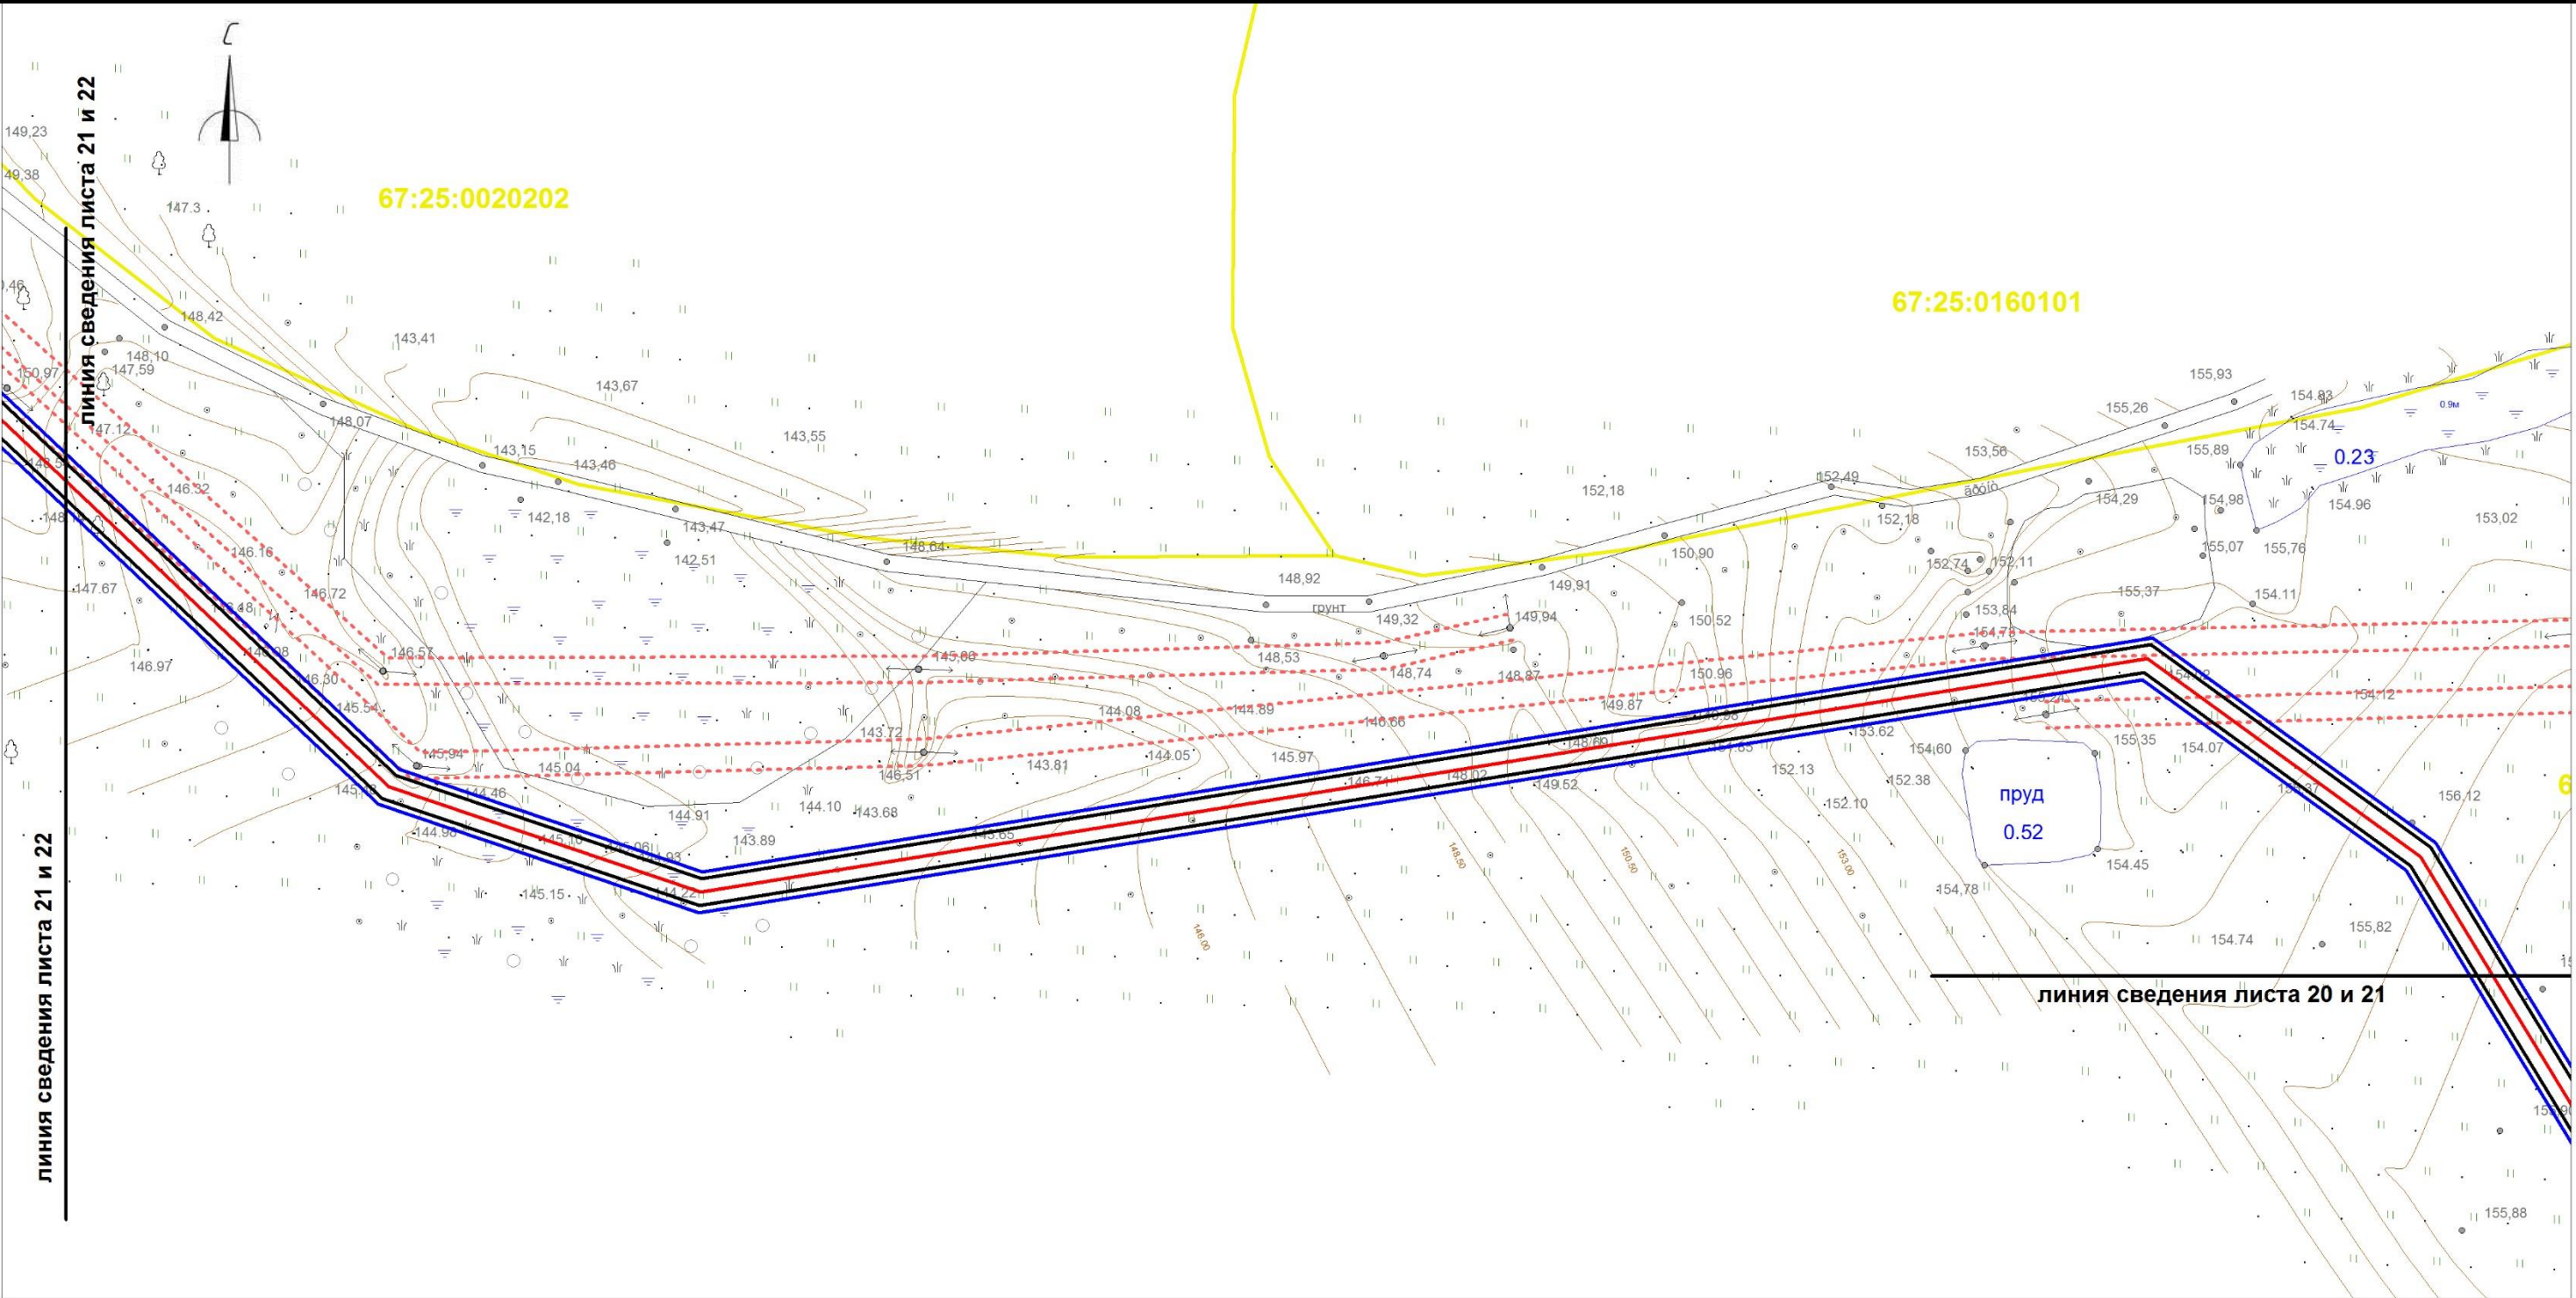

Условные обозначения:

- границы охранной зоны линейного объекта

границы красных линий линейного объекта

границы земельных участков, сведения о которых учтены в ГКН

границы образуемых земельных участков

границы образуемых частей земельных участков

граница кадастрового квартала

0030432

обозначение кадастрового квартала
- ось проектируемого линейного объекта высокого давления

0030432:372

обозначение кадастрового номера земельного участка


охранная зона сущ. газопровода

охранная зона ЛЭП, ТП, электрокабеля

охранная зона водопровода

охранная зона объекта "Устранение цифрового неравенства" для нужд Смоленского филиала ПАО "Ростелеком", расположенного по адресу: Смоленская область, Ярцевский район, д.Зайцево, п.Льнозавода, д.Репино, д.Мушковицы, д.Староселье, д.Подроща 67.25.2.229.


						«Межпоселковый газопровод высокого давления от д.Репино до д.Львово Ярцевского района Смоленской области»			
						Смоленская область, Ярцевский район, Репинское с.п., Львовское с.п.			
Изм.	Кол.	Лис	№д	Подп.	Дат	Проект планировки территории	Стадия	Лист	Листов
исполнил		Толстошеев					-	21	37
проверил		Легков А.М.				Схема вертикальной планировки инженерной подготовки территории М 1:1000	ООО «ИТЦ Основа»		

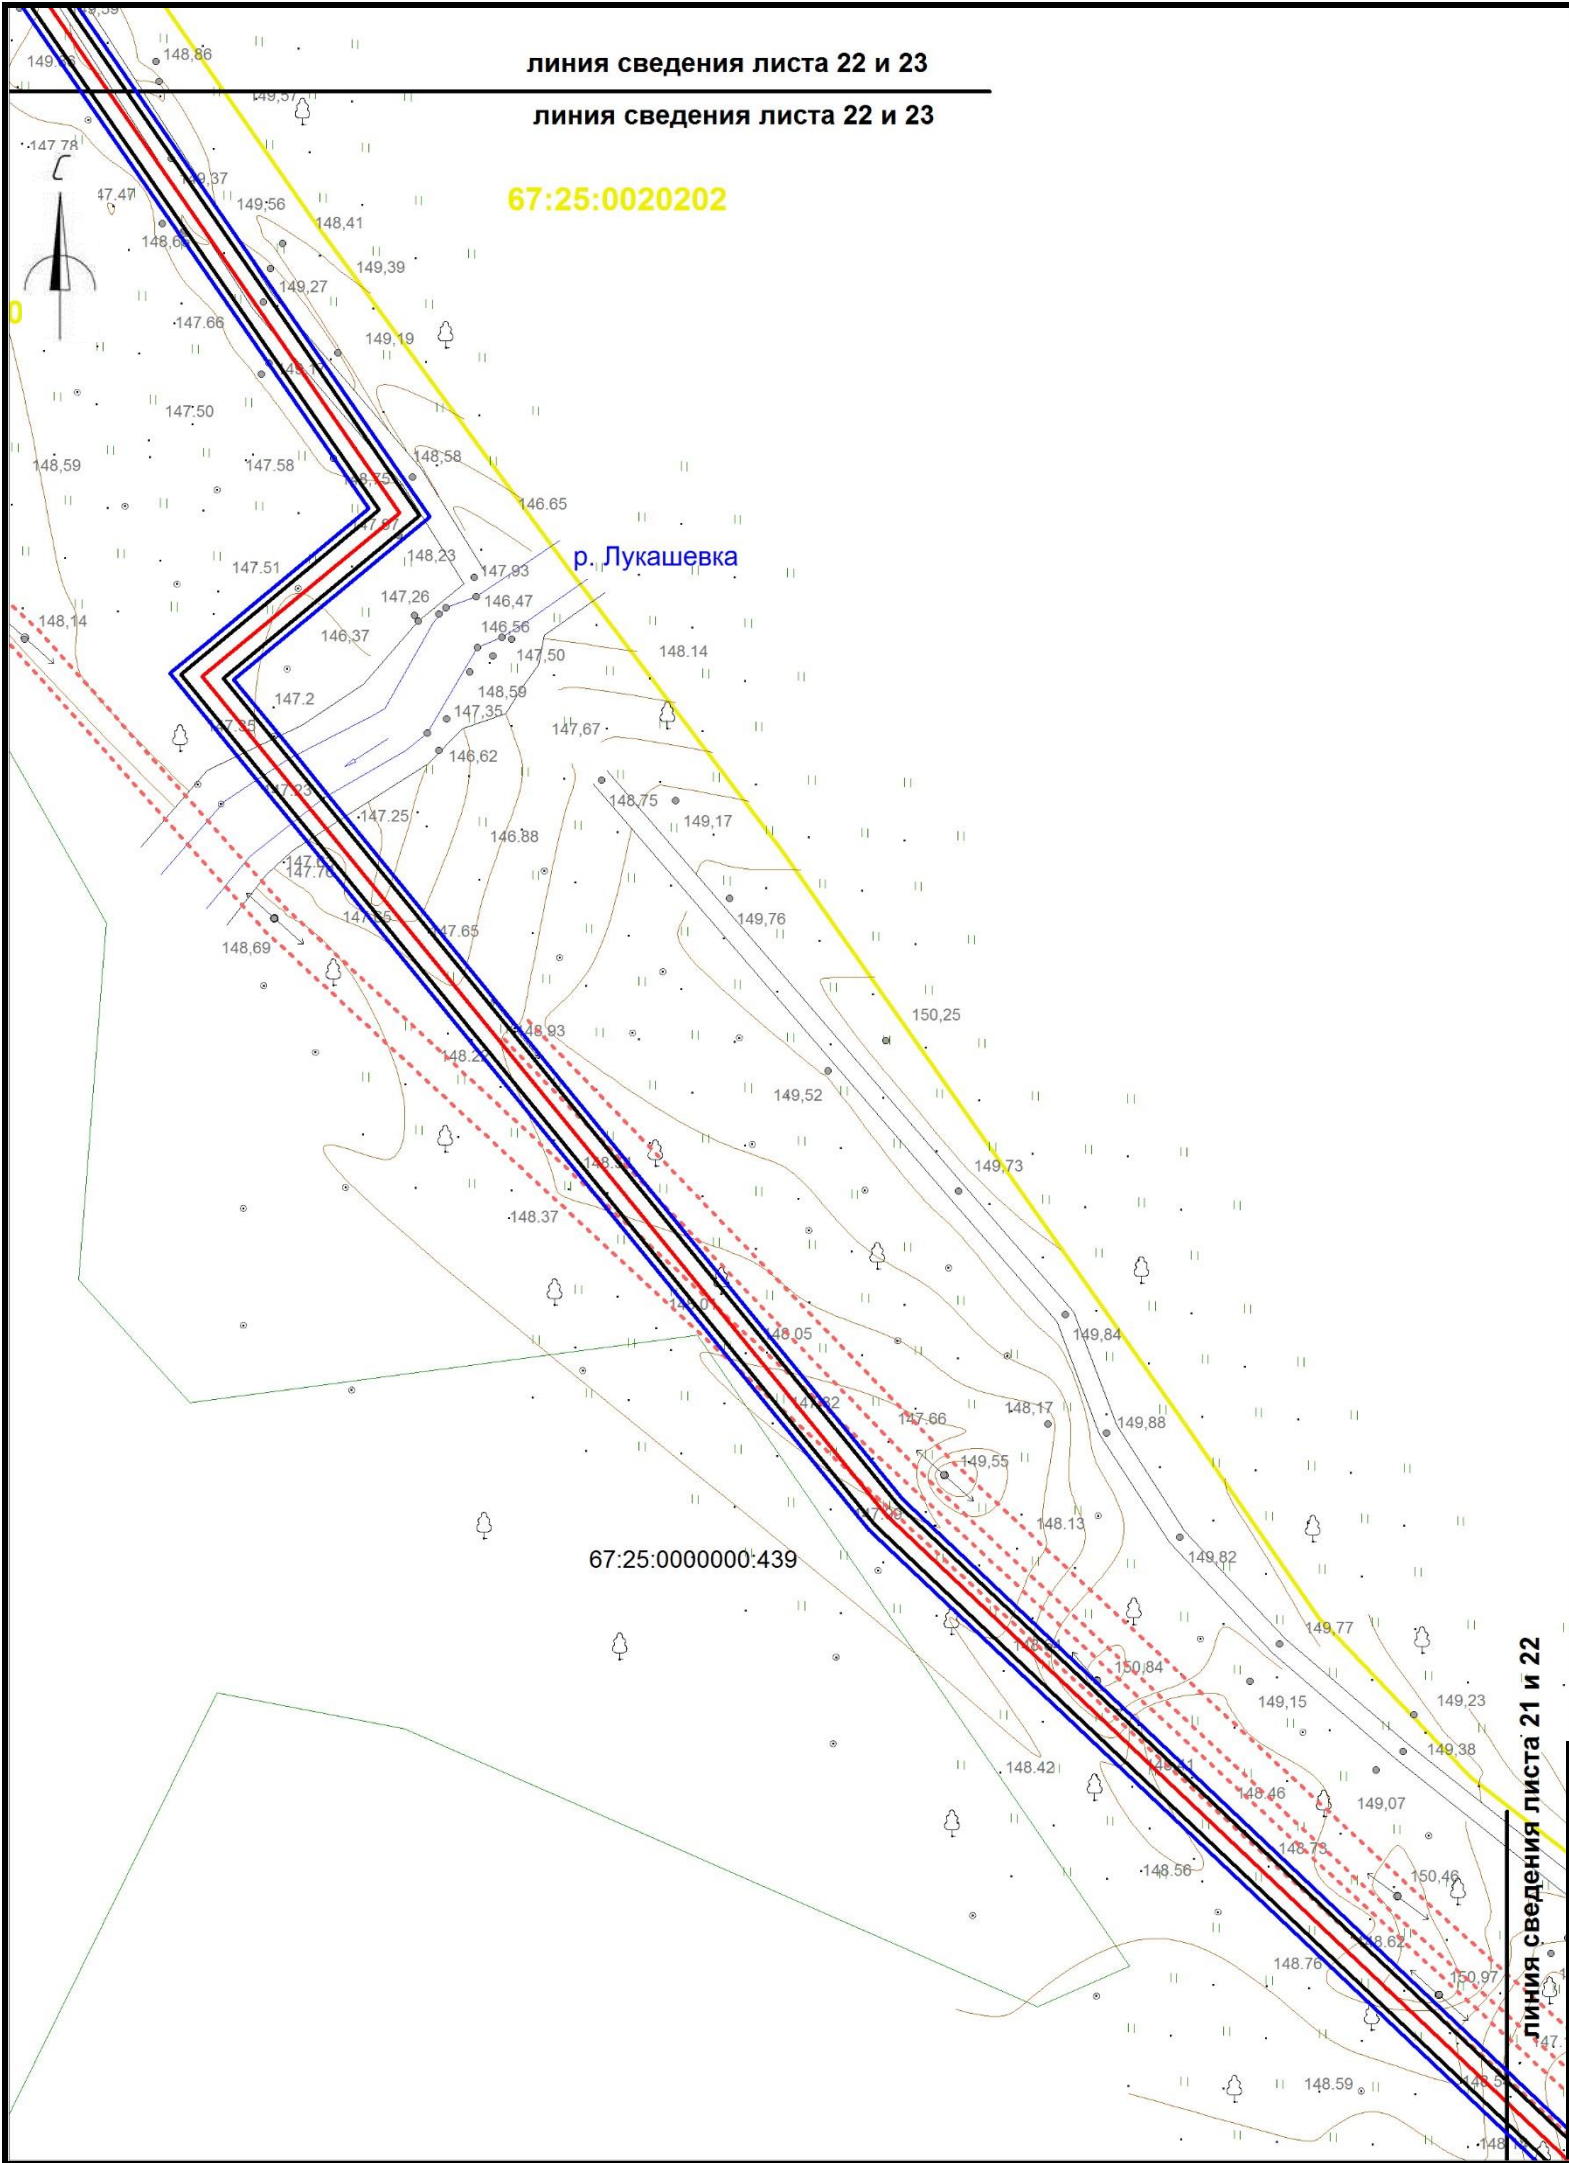

Условные обозначения:

- границы охранной зоны линейного объекта
- границы красных линий линейного объекта
- границы земельных участков, сведения о которых учтены в ГКН
- границы образуемых земельных участков
- границы образуемых частей земельных участков
- граница кадастрового квартала
- :0030432 обозначение кадастрового квартала
- ось проектируемого линейного объекта высокого давления
- :0030432:372 обозначение кадастрового номера земельного участка
- охранный зона сущ. газопровода
- охранный зона ЛЭП, ТП, электрокабеля
- охранный зона водопровода
- охранный зона объекта "Устранение цифрового неравенства" для нужд Смоленского филиала ПАО "Ростелеком", расположенного по адресу: Смоленская область, Ярцевский район, д.Зайцево, п.Льнозавода, д.Репино, д.Мушковицы, д.Староселье, д.Подроща 67.25.2.229.

						«Межпоселковый газопровод высокого давления от д.Репино до д.Львово Ярцевского района Смоленской области»			
						Смоленская область, Ярцевский район, Репинское с.п., Львовское с.п.			
Изм.	Кол.	Лис	№д	Подп.	Дат	Проект планировки территории	Стадия	Лист	Листов
исполнил		Толстошеев					-	22	37
проверил		Легков А.М.				Схема вертикальной планировки инженерной подготовки территории М 1:1000	ООО «ИТЦ Основа»		

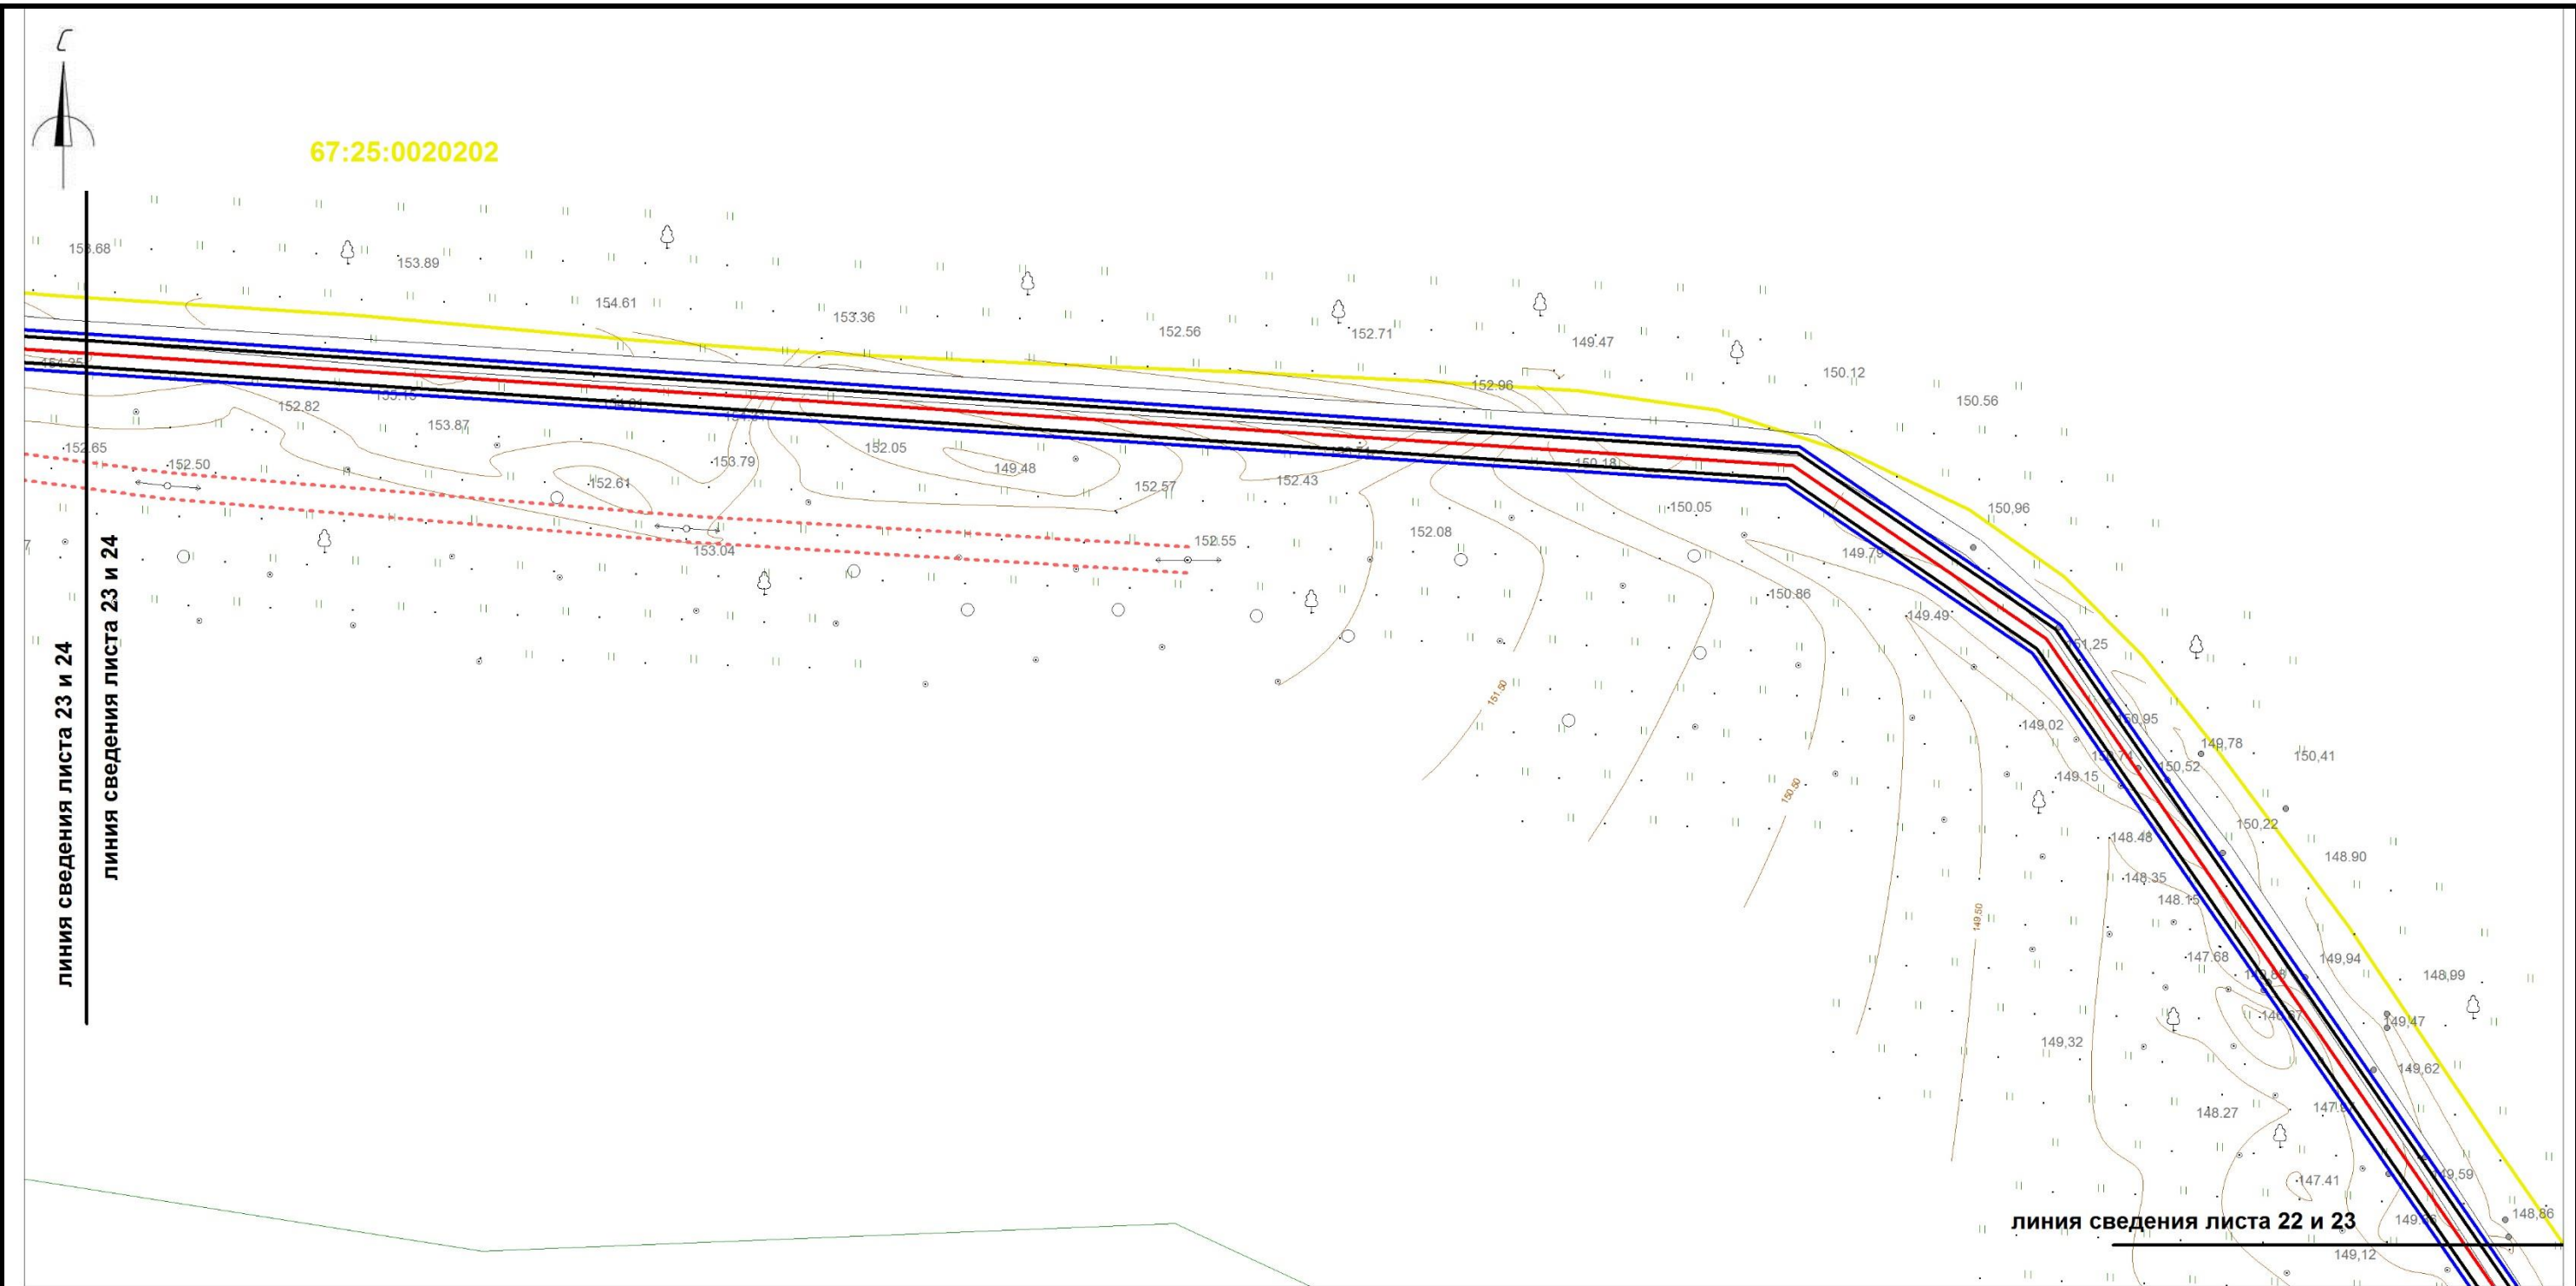

Условные обозначения:

- границы охранной зоны линейного объекта

границы красных линий линейного объекта

границы земельных участков, сведения о которых учтены в ГКН

границы образуемых земельных участков

границы образуемых частей земельных участков

граница кадастрового квартала

67:25:0020202

обозначение кадастрового квартала
- ось проектируемого линейного объекта высокого давления

67:25:0020202

обозначение кадастрового номера земельного участка


охранная зона сущ. газопровода

охранная зона ЛЭП, ТП, электрокабеля

охранная зона водопровода

охранная зона объекта "Устранение цифрового неравенства" для нужд Смоленского филиала ПАО "Ростелеком", расположенного по адресу: Смоленская область, Ярцевский район, д.Зайцево, п.Льнозавода, д.Репино, д.Мушковицы, д.Староселье, д.Подроща 67.25.2.229.

						«Межпоселковый газопровод высокого давления от д.Репино до д.Львово Ярцевского района Смоленской области»			
						Смоленская область, Ярцевский район, Репинское с.п., Львовское с.п.			
Изм.	Кол.	Лис	№д	Подп.	Дат	Проект планировки территории	Стадия	Лист	Листов
исполнил		Толстошеев					-	23	37
проверил		Легков А.М.				Схема вертикальной планировки инженерной подготовки территории М 1:1000	ООО «ИТЦ Основа»		

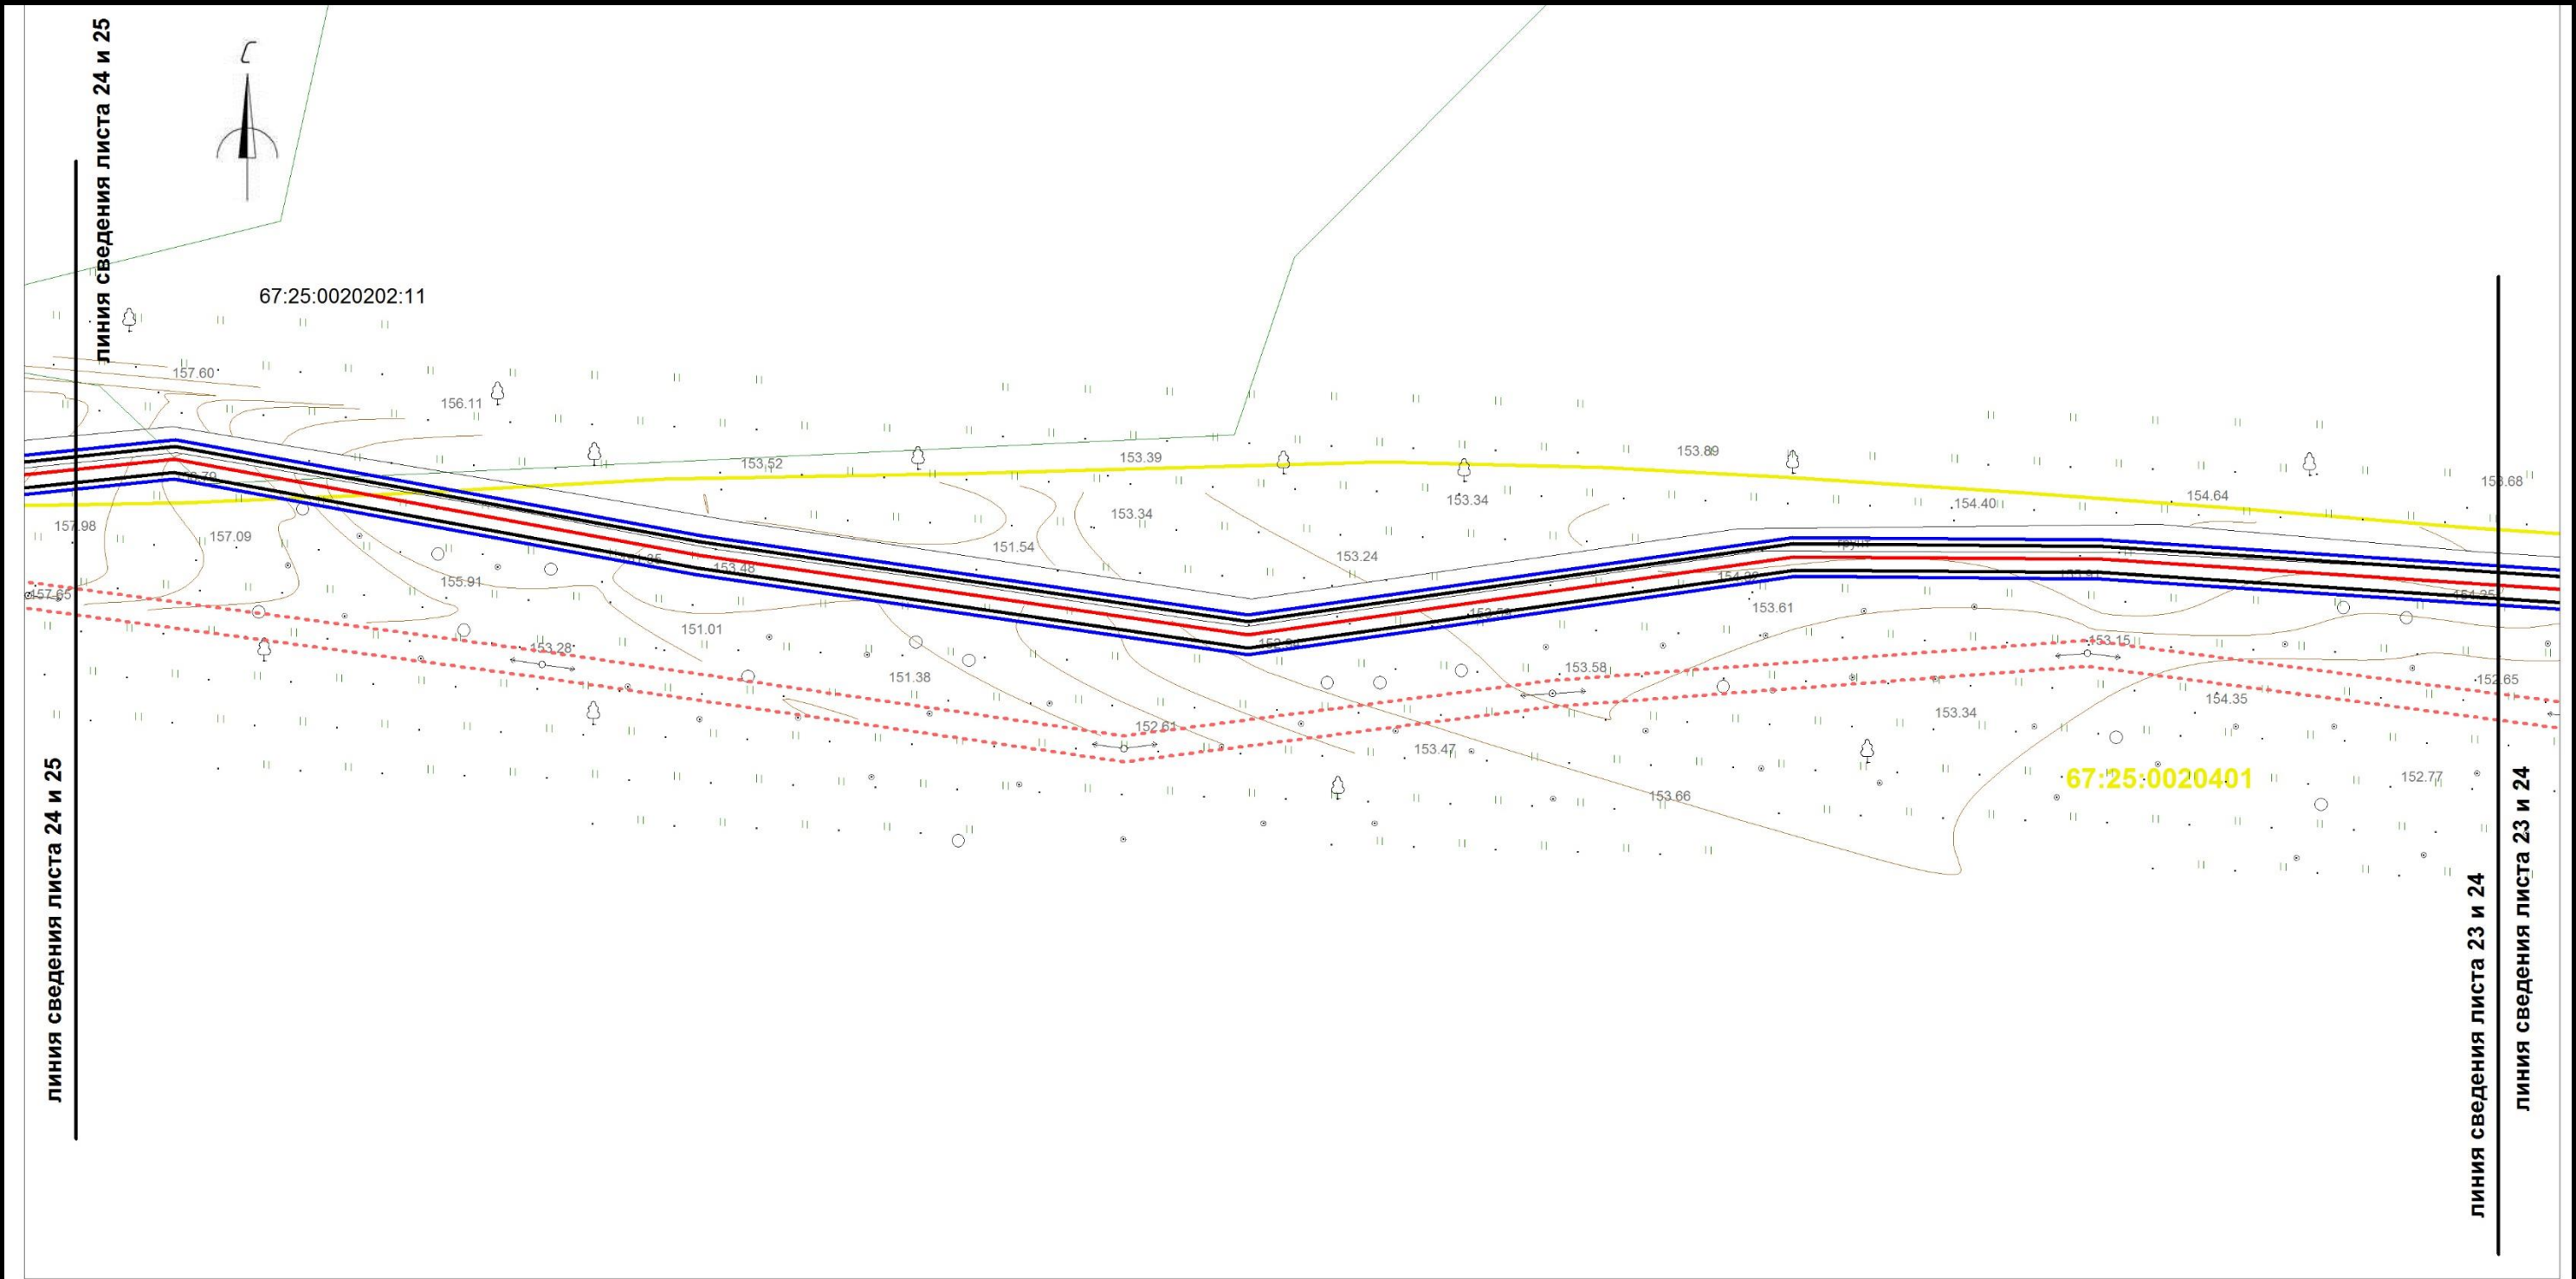

Условные обозначения:

- границы охранной зоны линейного объекта
- границы красных линий линейного объекта
- границы земельных участков, сведения о которых учтены в ГКН
- границы образуемых земельных участков
- границы образуемых частей земельных участков
- граница кадастрового квартала
- 0030432


 обозначение кадастрового квартала

 ось проектируемого линейного объекта высокого давления

0030432:372

 обозначение кадастрового номера земельного участка охранный зона сущ. газопровода охранный зона ЛЭП, ТП, электрокабеля охранный зона водопровода охранный зона объекта "Устранение цифрового неравенства" для нужд Смоленского филиала ПАО "Ростелеком", расположенного по адресу: Смоленская область, Ярцевский район, д.Зайцево, п.Льнозавода, д.Репино, д.Мушковицы, д.Староселье, д.Подроща 67.25.2.229.


						«Межпоселковый газопровод высокого давления от д.Репино до д.Львово Ярцевского района Смоленской области»			
						Смоленская область, Ярцевский район, Репинское с.п., Львовское с.п.			
Изм.	Кол.	Лис	№д	Подп.	Дат	Проект планировки территории	Стадия	Лист	Листов
исполнил	Толстошеев						-	24	37
проверил	Легков А.М.					Схема вертикальной планировки инженерной подготовки территории М 1:1000	ООО «ИТЦ Основа»		

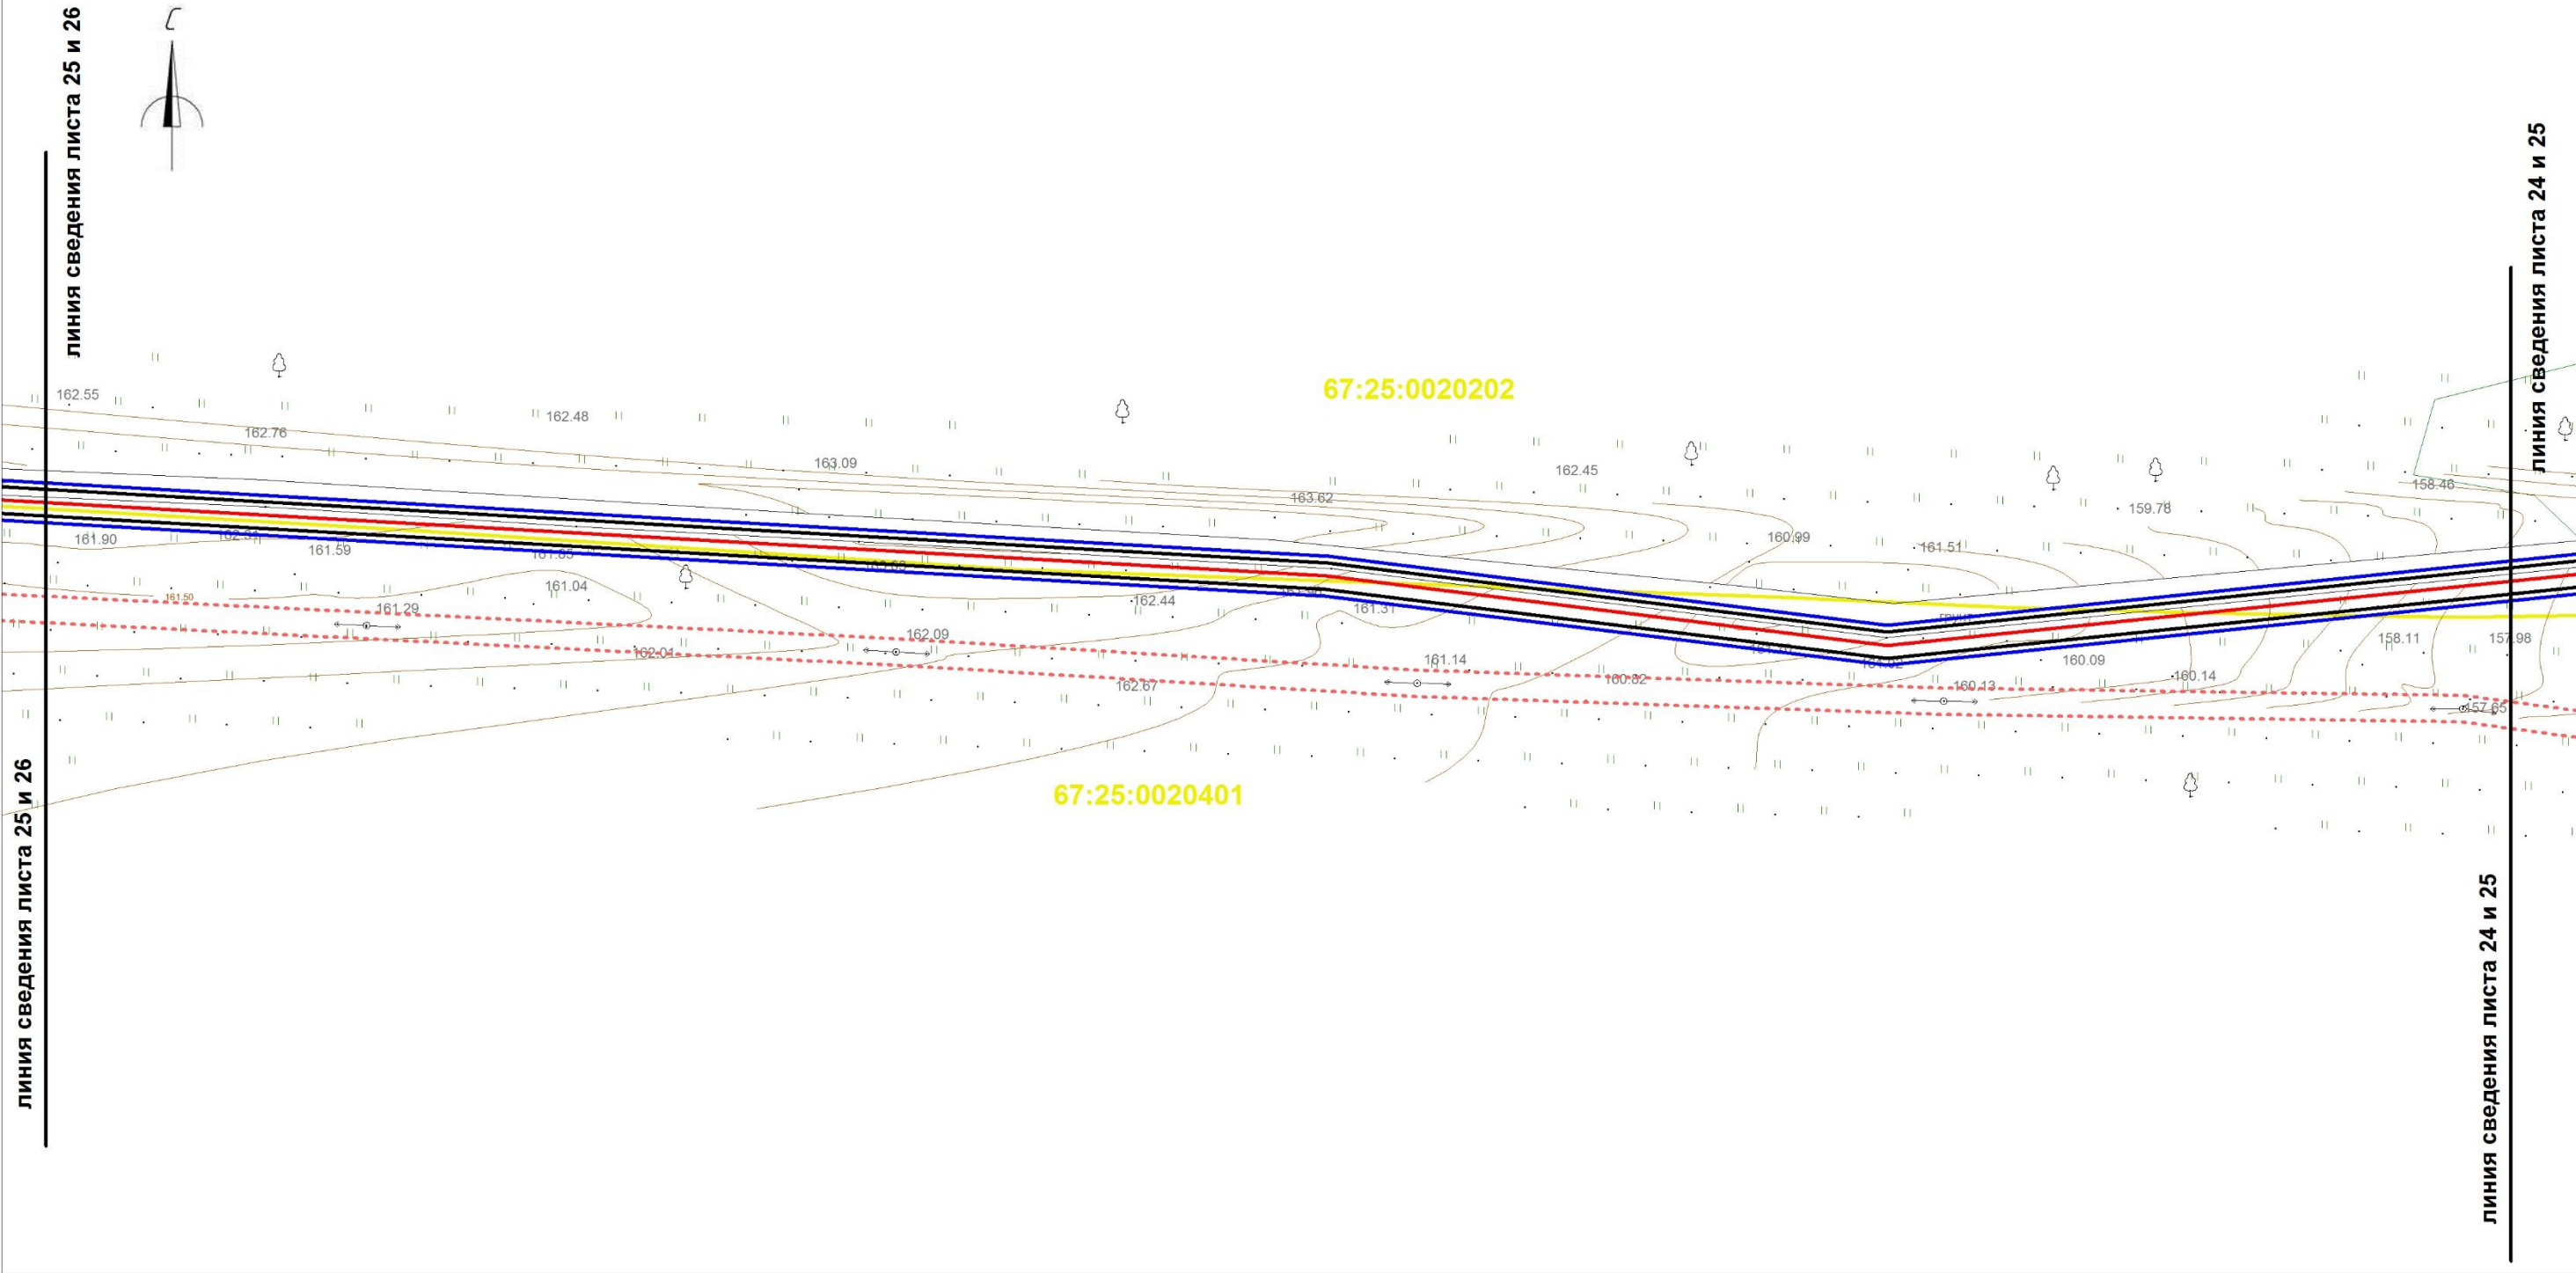

Условные обозначения:

- границы охранной зоны линейного объекта
- границы красных линий линейного объекта
- границы земельных участков, сведения о которых учтены в ГКН
- границы образуемых земельных участков
- границы образуемых частей земельных участков
- граница кадастрового квартала
- :0030432 обозначение кадастрового квартала
- ось проектируемого линейного объекта высокого давления
- :0030432:372 обозначение кадастрового номера земельного участка
- охранная зона сущ. газопровода
- охранная зона ЛЭП, ТП, электрокабеля
- охранная зона водопровода
- охранная зона объекта "Устранение цифрового неравенства" для нужд Смоленского филиала ПАО "Ростелеком", расположенного по адресу: Смоленская область, Ярцевский район, д.Зайцево, п.Льнозавода, д.Репино, д.Мушковици, д.Староселье, д.Подроща 67.25.2.229.

						«Межпоселковый газопровод высокого давления от д.Репино до д.Львово Ярцевского района Смоленской области»			
						Смоленская область, Ярцевский район, Репинское с.п., Львовское с.п.			
Изм.	Кол.	Лис	№д	Подп.	Дат	Проект планировки территории	Стадия	Лист	Листов
исполнил		Толстошеев					-	25	37
проверил		Легков А.М.				Схема вертикальной планировки инженерной подготовки территории М 1:1000	ООО «ИТЦ Основа»		

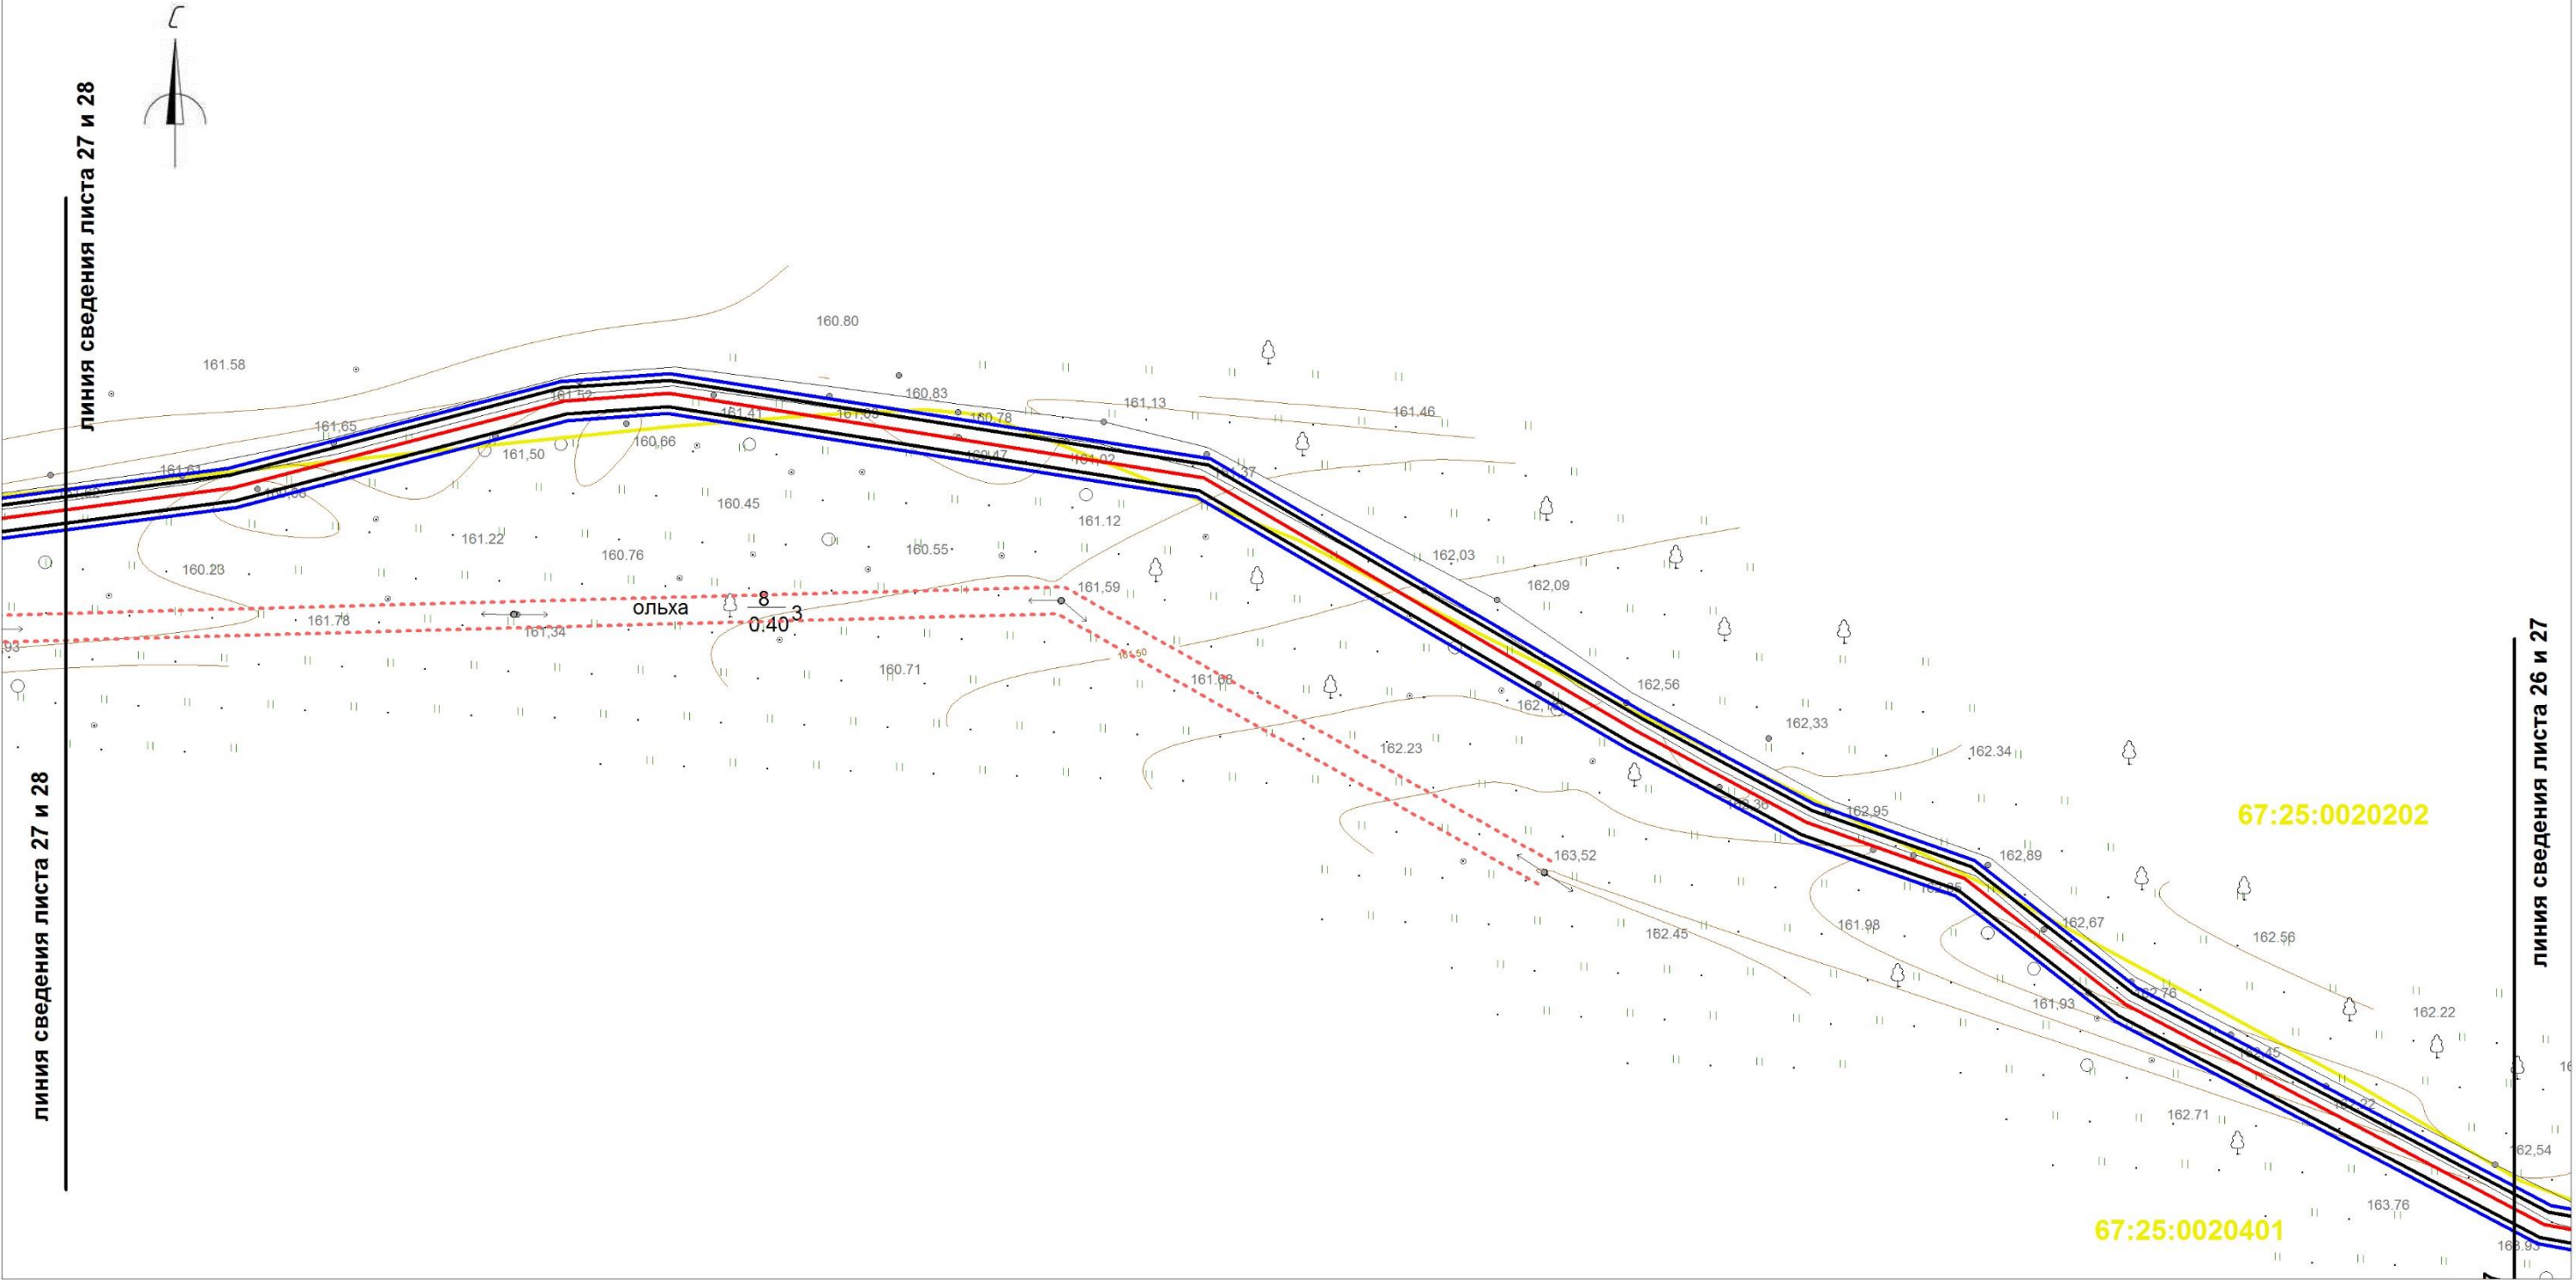

Условные обозначения:

- границы охранной зоны линейного объекта

границы красных линий линейного объекта

границы земельных участков, сведения о которых учтены в ГКН

границы образуемых земельных участков

границы образуемых частей земельных участков

граница кадастрового квартала

0030432

обозначение кадастрового квартала
- ось проектируемого линейного объекта высокого давления

0030432:372

обозначение кадастрового номера земельного участка


охранная зона сущ. газопровода

охранная зона ЛЭП, ТП, электрокабеля

охранная зона водопровода

охранная зона объекта "Устранение цифрового неравенства" для нужд Смоленского филиала ПАО "Ростелеком", расположенного по адресу: Смоленская область, Ярцевский район, д.Зайцево, п.Льнозавода, д.Репино, д.Мушковицы, д.Староселье, д.Подроща 67.25.2.229.

						«Межпоселковый газопровод высокого давления от д.Репино до д.Львово Ярцевского района Смоленской области»			
						Смоленская область, Ярцевский район, Репинское с.п., Львовское с.п.			
Изм.	Кол.	Лис	№д	Подп.	Дат	Проект планировки территории	Стадия	Лист	Листов
исполнил		Толстошеев					-	27	37
проверил		Легков А.М.				Схема вертикальной планировки инженерной подготовки территории М 1:1000	ООО «ИТЦ Основа»		

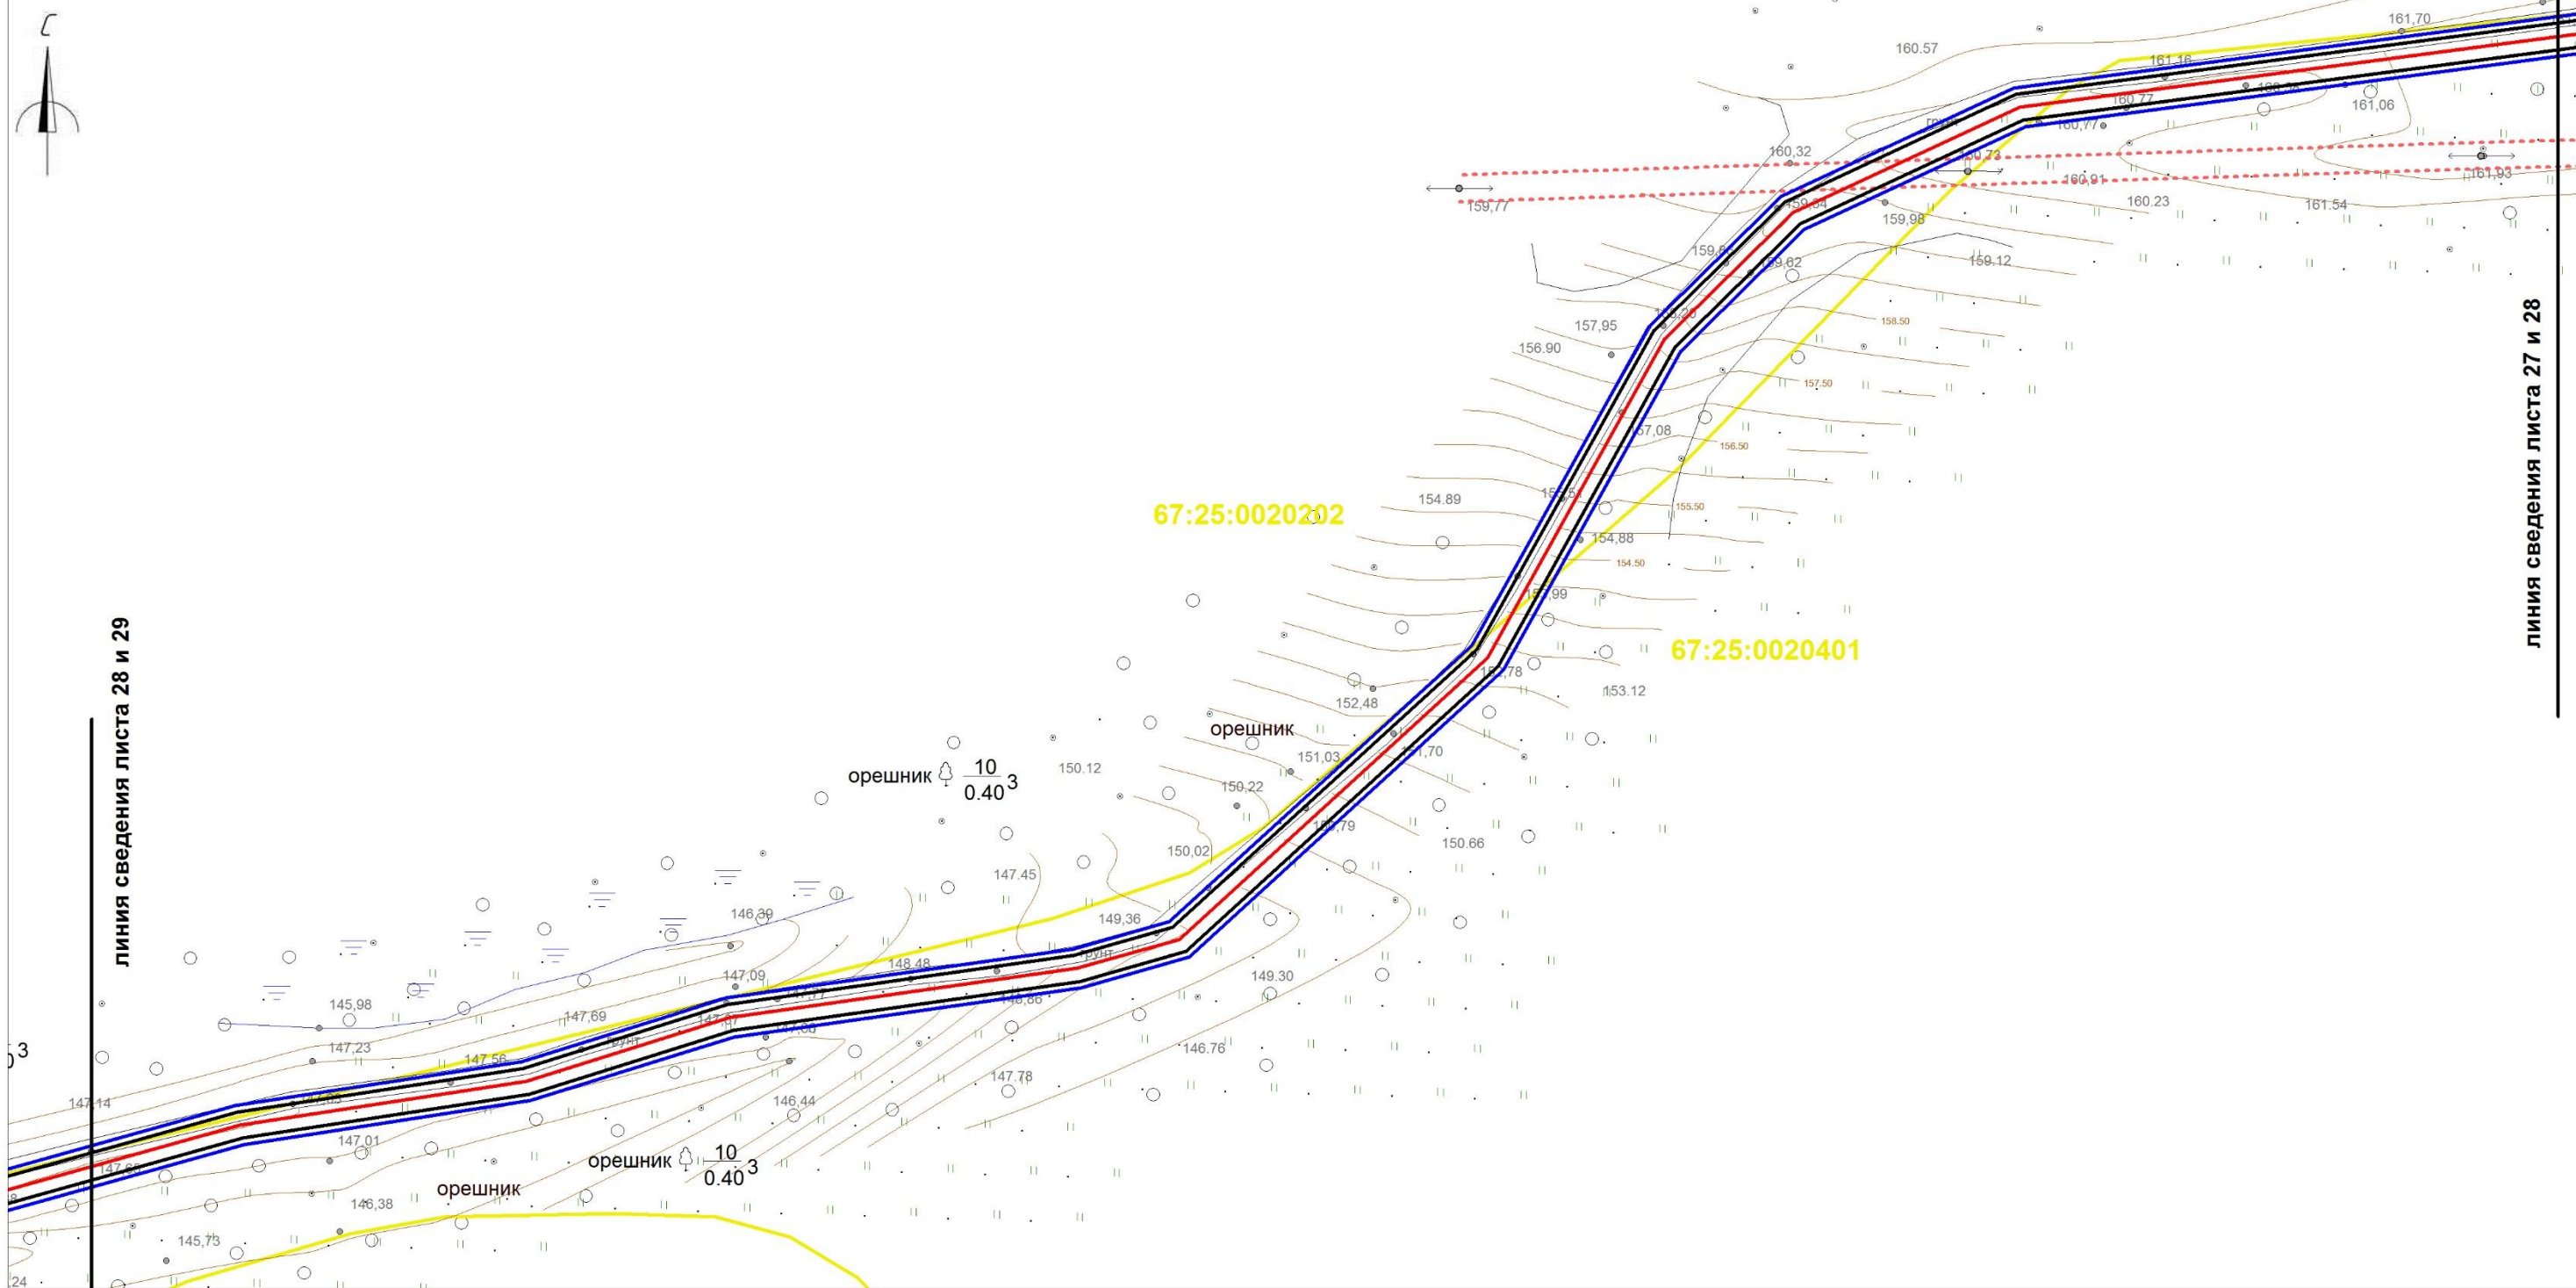

Условные обозначения:

- границы охранной зоны линейного объекта

границы красных линий линейного объекта

границы земельныхучастков, сведения о которых учтены в ГКН

границы образуемых земельных участков

границы образуемых частей земельных участков

граница кадастрового квартала

0030432

обозначение кадастрового квартала
- ось проектируемого линейного объекта высокого давления

0030432:372

обозначение кадастрового номера земельного участка


охранная зона сущ. газопровода

охранная зона ЛЭП, ТП, электрокабеля

охранная зона водопровода

охранная зона объекта "Устранение цифрового неравенства" для нужд Смоленского филиала ПАО "Ростелеком", расположенного по адресу: Смоленская область, Ярцевский район, д.Зайцево, п.Льнозавода, д.Репино, д.Мушковицы, д.Староселье, д.Подроща 67.25.2.229.

						«Межпоселковый газопровод высокого давления от д.Репино до д.Львово Ярцевского района Смоленской области»			
						Смоленская область, Ярцевский район, Репинское с.п., Львовское с.п.			
Изм.	Кол.	Лис	№д	Подп.	Дат	Проект планировки территории	Стадия	Лист	Листов
исполнил		Толстошеев					-	28	37
проверил		Легков А.М.				Схема вертикальной планировки инженерной подготовки территории М 1:1000	ООО «ИТЦ Основа»		

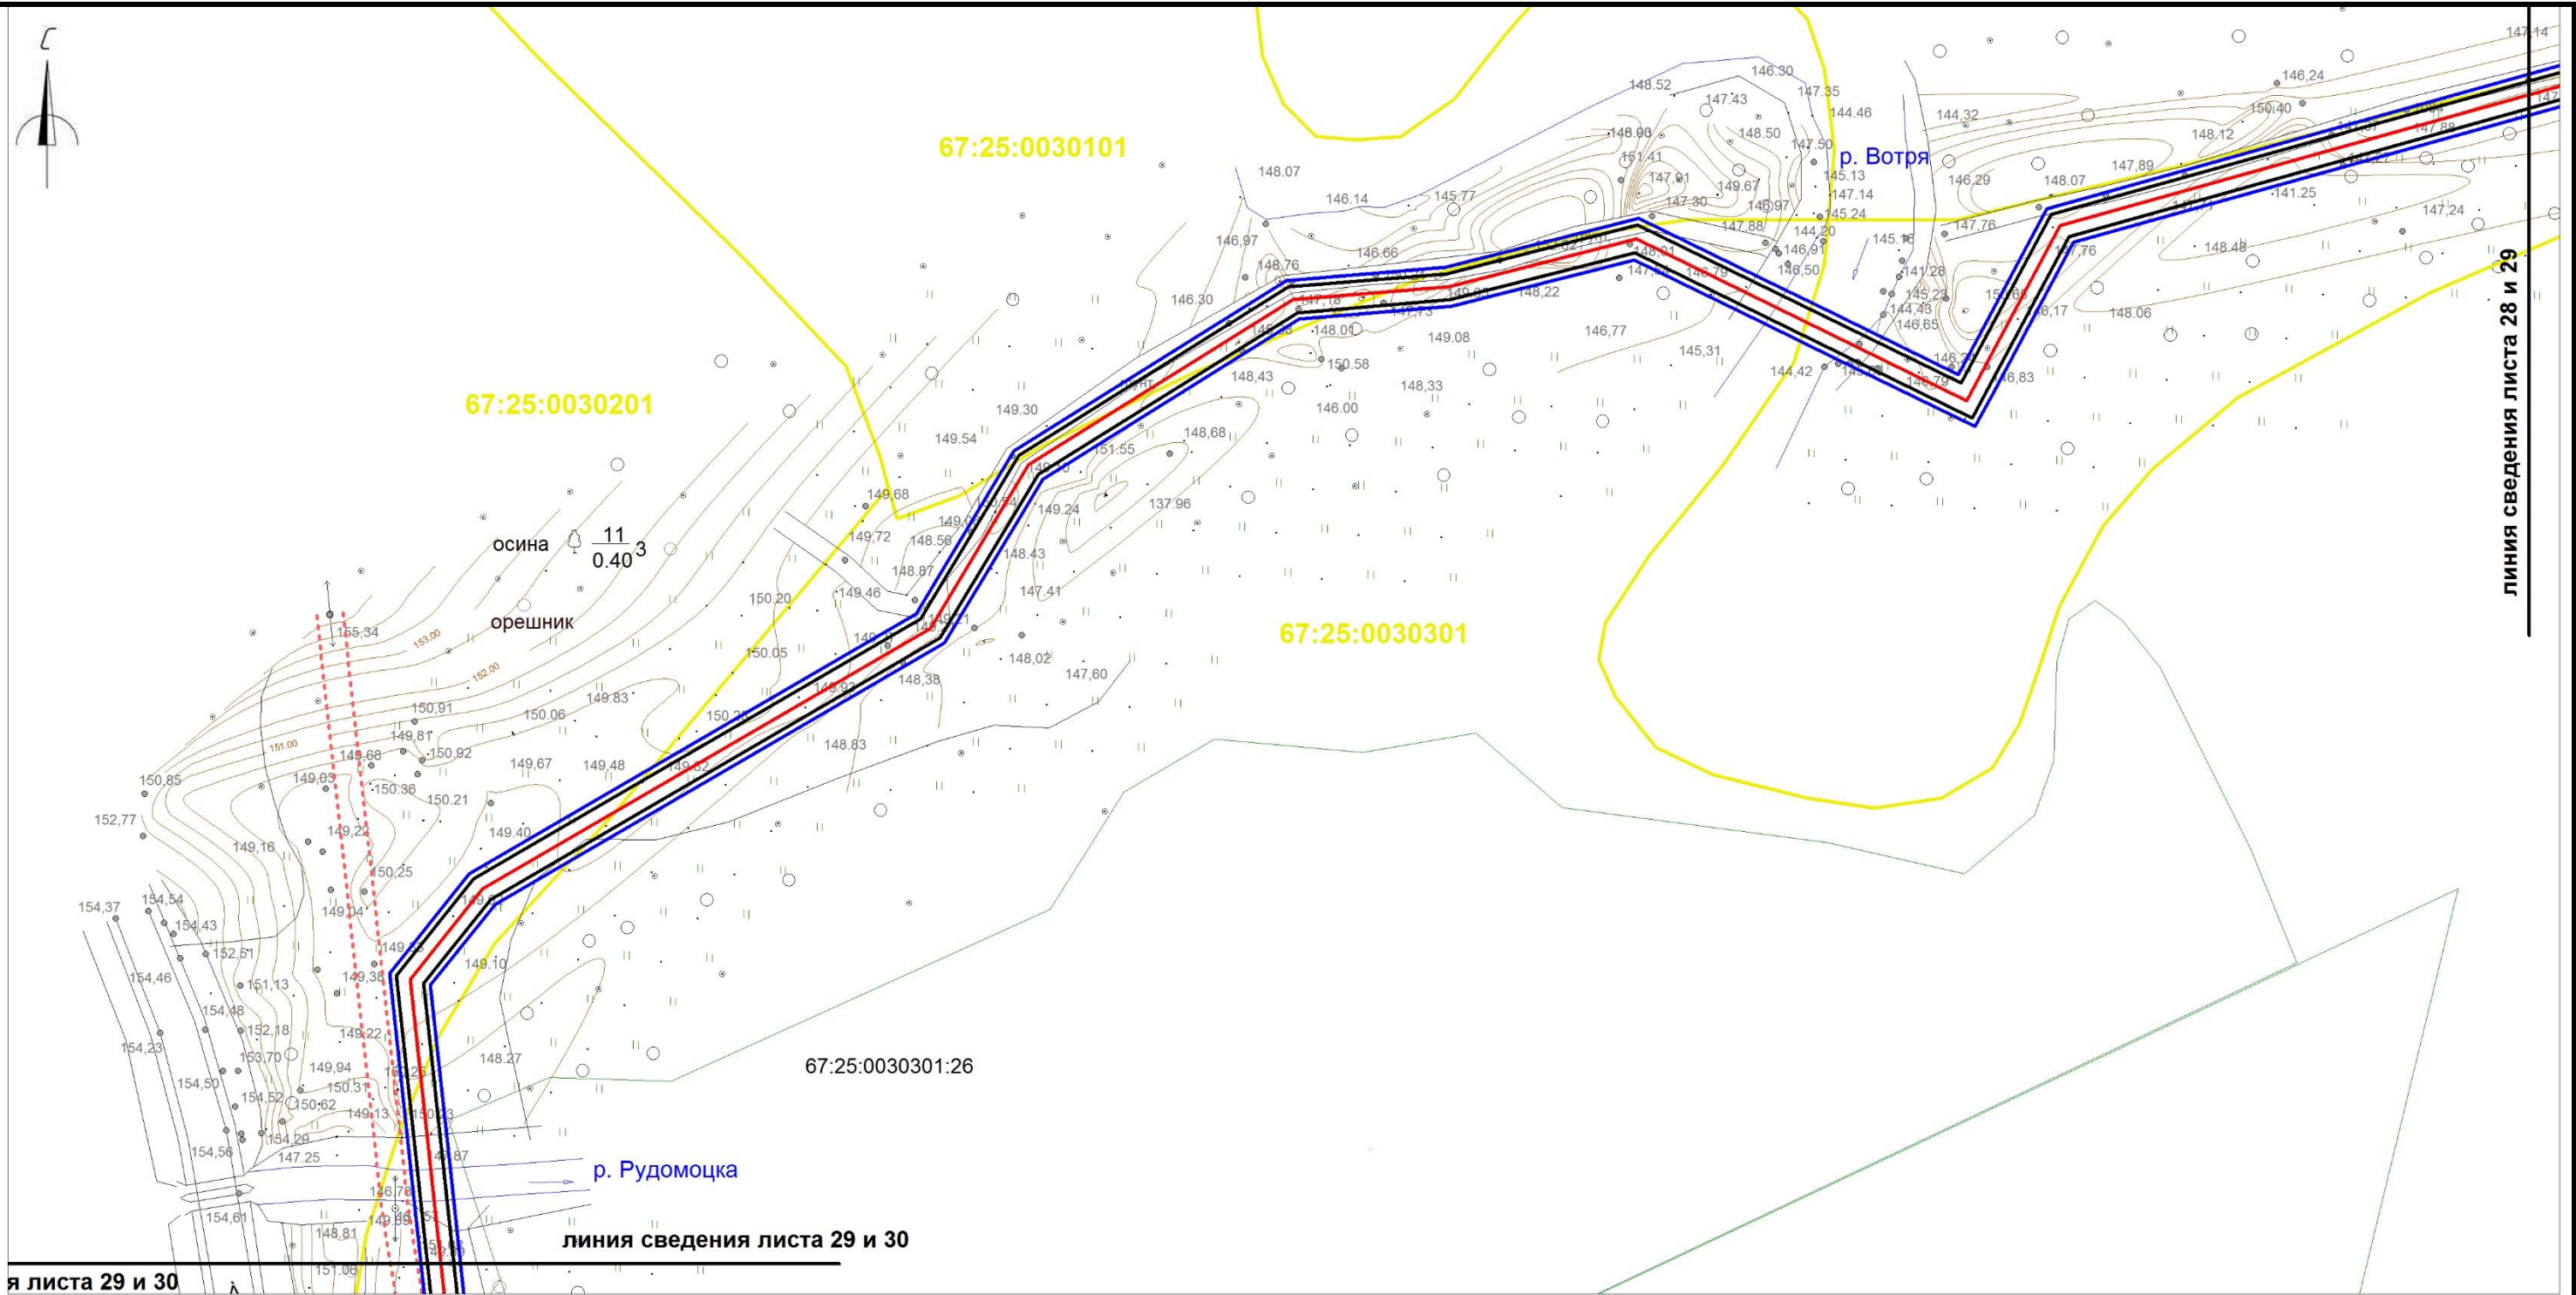

Условные обозначения:

- границы охранной зоны линейного объекта
- границы красных линий линейного объекта
- границы земельных участков, сведения о которых учтены в ГКН
- границы образуемых земельных участков
- границы образуемых частей земельных участков
- граница кадастрового квартала
- 0030432

обозначение кадастрового квартала

ось проектируемого линейного объекта высокого давления

0030432:372

обозначение кадастрового номера земельного участкаохранная зона сущ. газопроводаохранная зона ЛЭП, ТП, электрокабеляохранная зона водопроводаохранная зона объекта "Устранение цифрового неравенства" для нужд Смоленского филиала ПАО "Ростелеком", расположенного по адресу: Смоленская область, Ярцевский район, д.Зайцево, п.Льнозавода, д.Репино, д.Мушковицы, д.Староселье, д.Подроща 67.25.2.229.

						«Межпоселковый газопровод высокого давления от д.Репино до д.Львово Ярцевского района Смоленской области»			
						Смоленская область, Ярцевский район, Репинское с.п., Львовское с.п.			
Изм.	Кол.	Лис	№д	Подп.	Дат	Проект планировки территории	Стадия	Лист	Листов
исполнил		Толстошеев					-	29	37
проверил		Легков А.М.				Схема вертикальной планировки инженерной подготовки территории М 1:1000	ООО «ИТЦ Основа»		

линия сведения листа 29 и 30

линия сведения листа 29 и 30


линия сведения листа 30 и 31

линия сведения листа 30 и 31

Условные обозначения:


- границы охранной зоны линейного объекта
- границы красных линий линейного объекта
- границы земельныхучастков, сведения о которых учтены в ГКН
- границы образуемых земельных участков
- границы образуемых частей земельных участков
- граница кадастрового квартала
- :0030432 обозначение кадастрового квартала
- ось проектируемого линейного объекта высокого давления
- :0030432:372 обозначение кадастрового номера земельного участка
- охранный зона сущ. газопровода
- охранный зона ЛЭП, ТП, электрокабеля
- охранный зона водопровода
- охранный зона объекта "Устранение цифрового неравенства" для нужд Смоленского филиала ПАО "Ростелеком", расположенного по адресу: Смоленская область, Ярцевский район, д.Зайцево, п.Льнозавода, д.Репино, д.Мушковици, д.Староселье, д.Подроща 67.25.2.229.

						«Межпоселковый газопровод высокого давления от д.Репино до д.Львово Ярцевского района Смоленской области»			
						Смоленская область, Ярцевский район, Репинское с.п., Львовское с.п.			
Изм.	Кол.	Лис	№д	Подп.	Дат	Проект планировки территории	Стадия	Лист	Листов
исполнил		Толстошеев					-	30	37
проверил		Легков А.М.				Схема вертикальной планировки инженерной подготовки территории М 1:1000	ООО «ИТЦ Основа»		

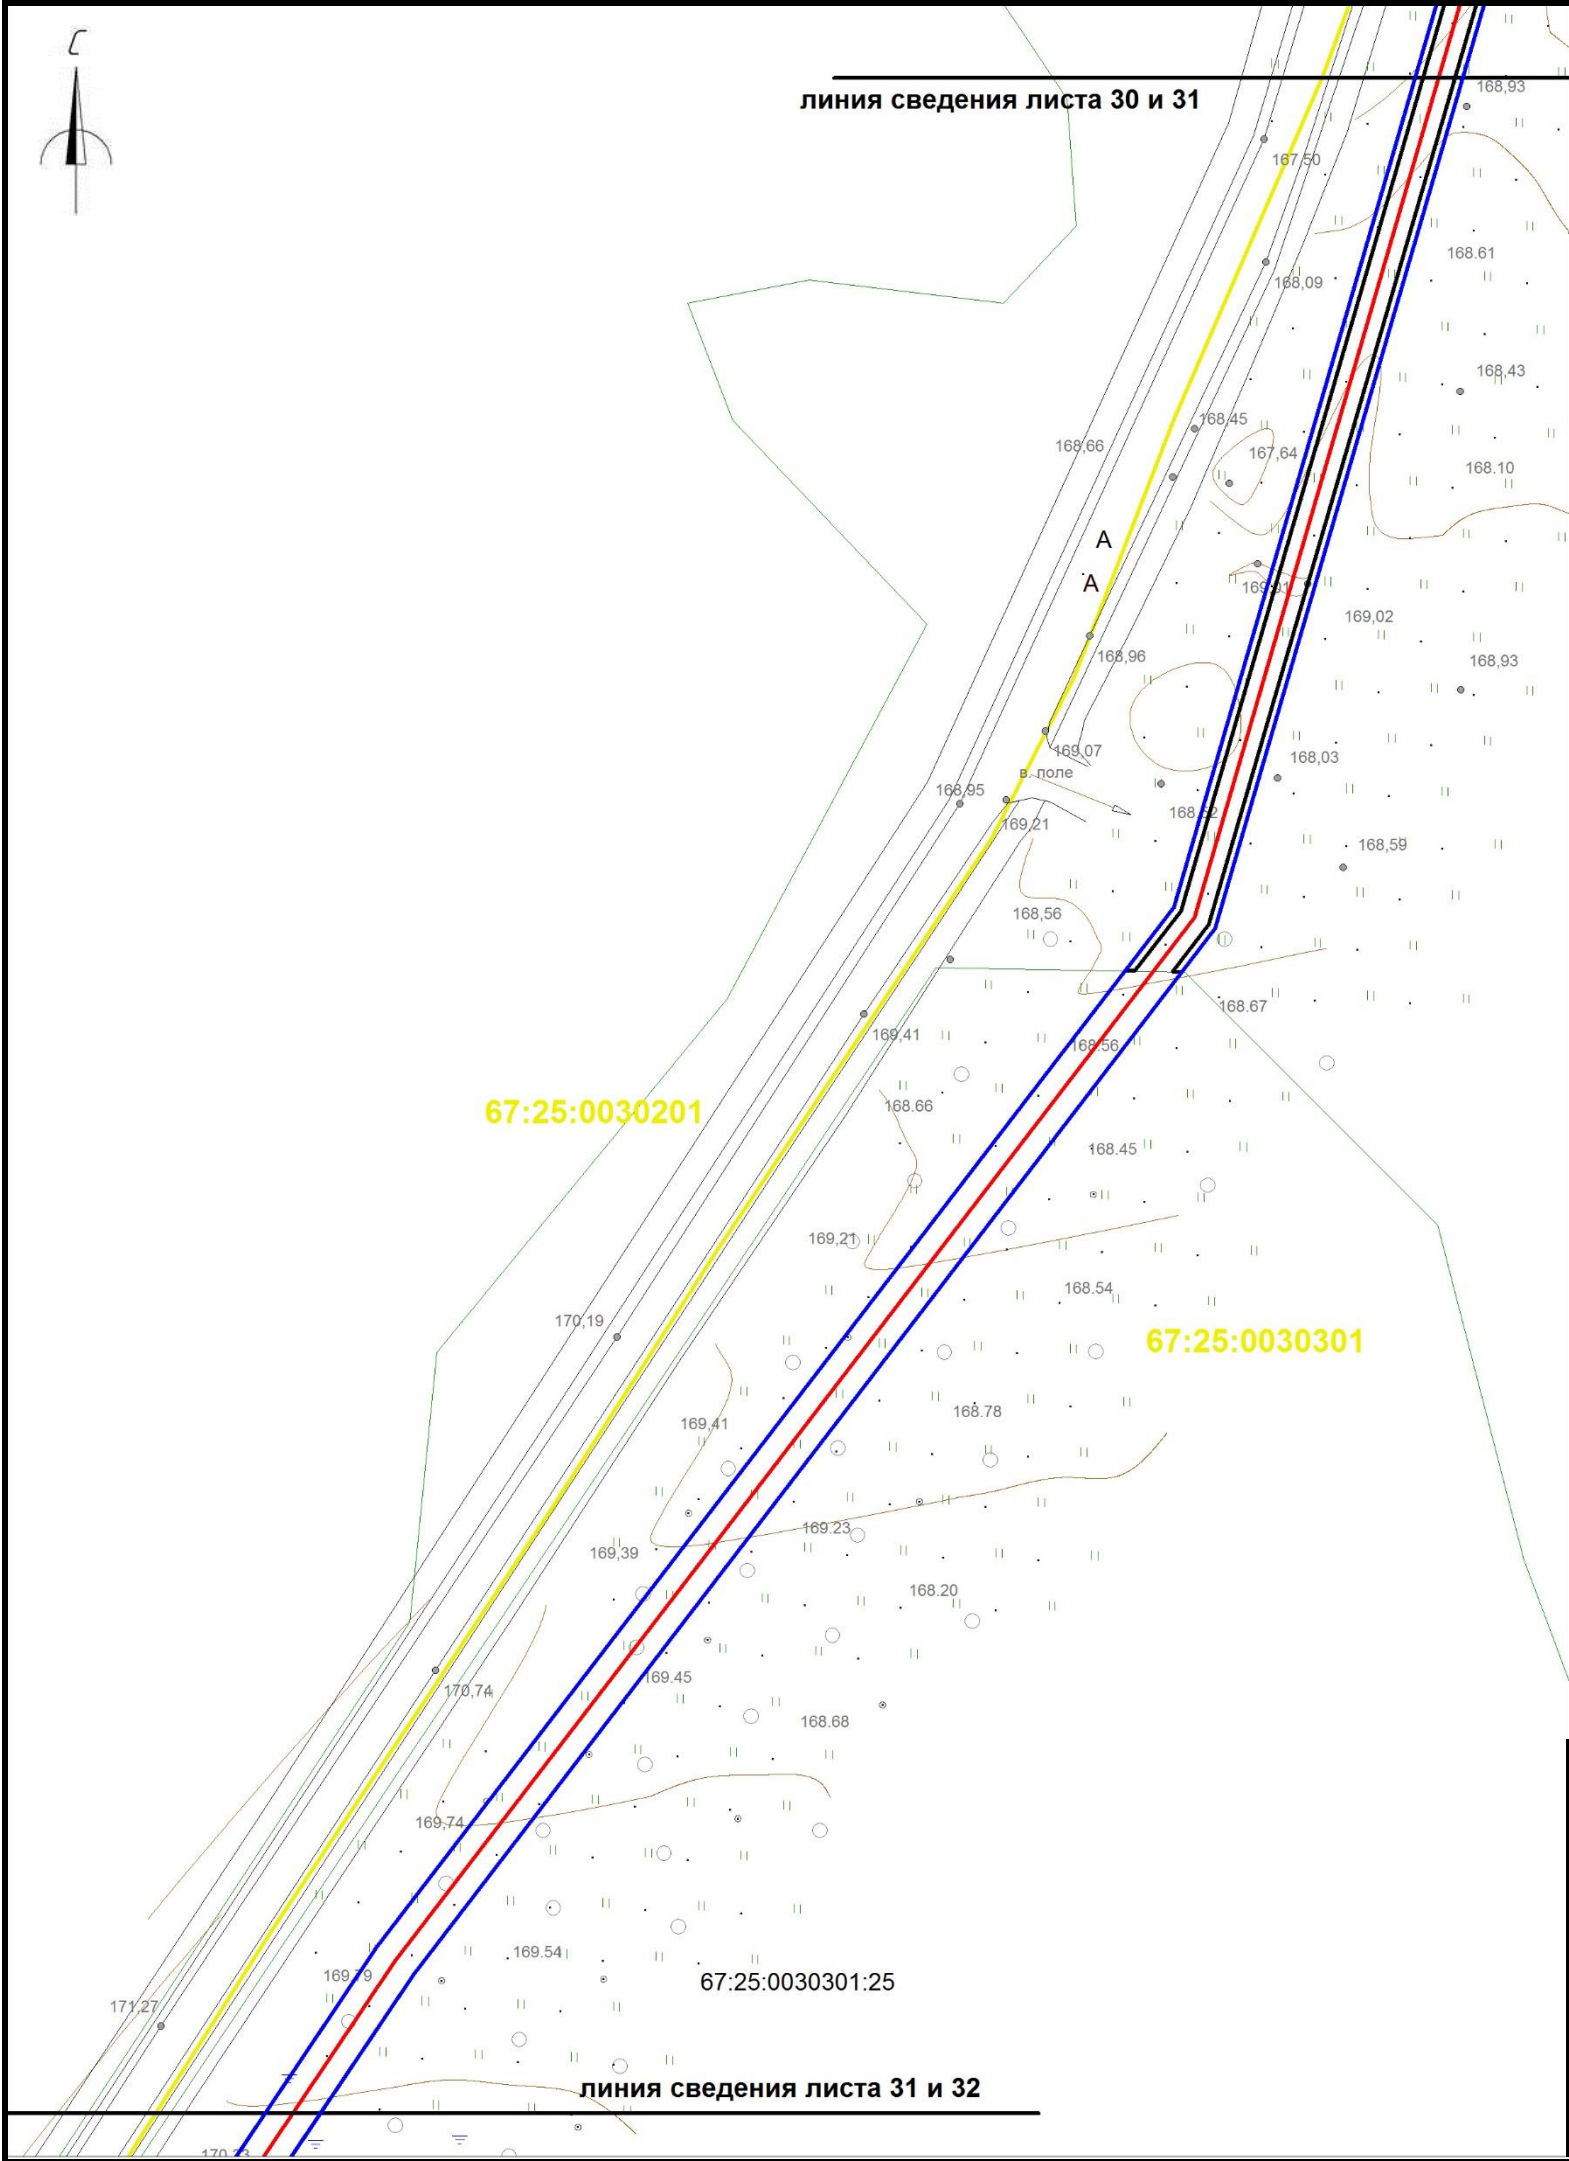


- Условные обозначения:
- границы охранной зоны линейного объекта
 - границы красных линий линейного объекта
 - границы земельных участков, сведения о которых учтены в ГКН
 - границы образуемых земельных участков
 - границы образуемых частей земельных участков
 - граница кадастрового квартала
 - :0030432 обозначение кадастрового квартала
 - ось проектируемого линейного объекта высокого давления
 - :0030432:372 обозначение кадастрового номера земельного участка
 - охранный зона сущ. газопровода
 - охранный зона ЛЭП, ТП, электрокабеля
 - охранный зона водопровода
 - охранный зона объекта "Устранение цифрового неравенства" для нужд Смоленского филиала ПАО "Ростелеком", расположенного по адресу: Смоленская область, Ярцевский район, д.Зайцево, п.Льнозавода, д.Репино, д.Мушковицы, д.Староселье, д.Подроща 67.25.2.229.

						«Межпоселковый газопровод высокого давления от д.Репино до д.Львово Ярцевского района Смоленской области»			
						Смоленская область, Ярцевский район, Репинское с.п., Львовское с.п.			
Изм.	Кол.	Лис	№д	Подп.	Дат	Проект планировки территории	Стадия	Лист	Листов
исполнил		Толстошеев					-	31	37
проверил		Легков А.М.				Схема вертикальной планировки инженерной подготовки территории М 1:1000	ООО «ИТЦ Основа»		

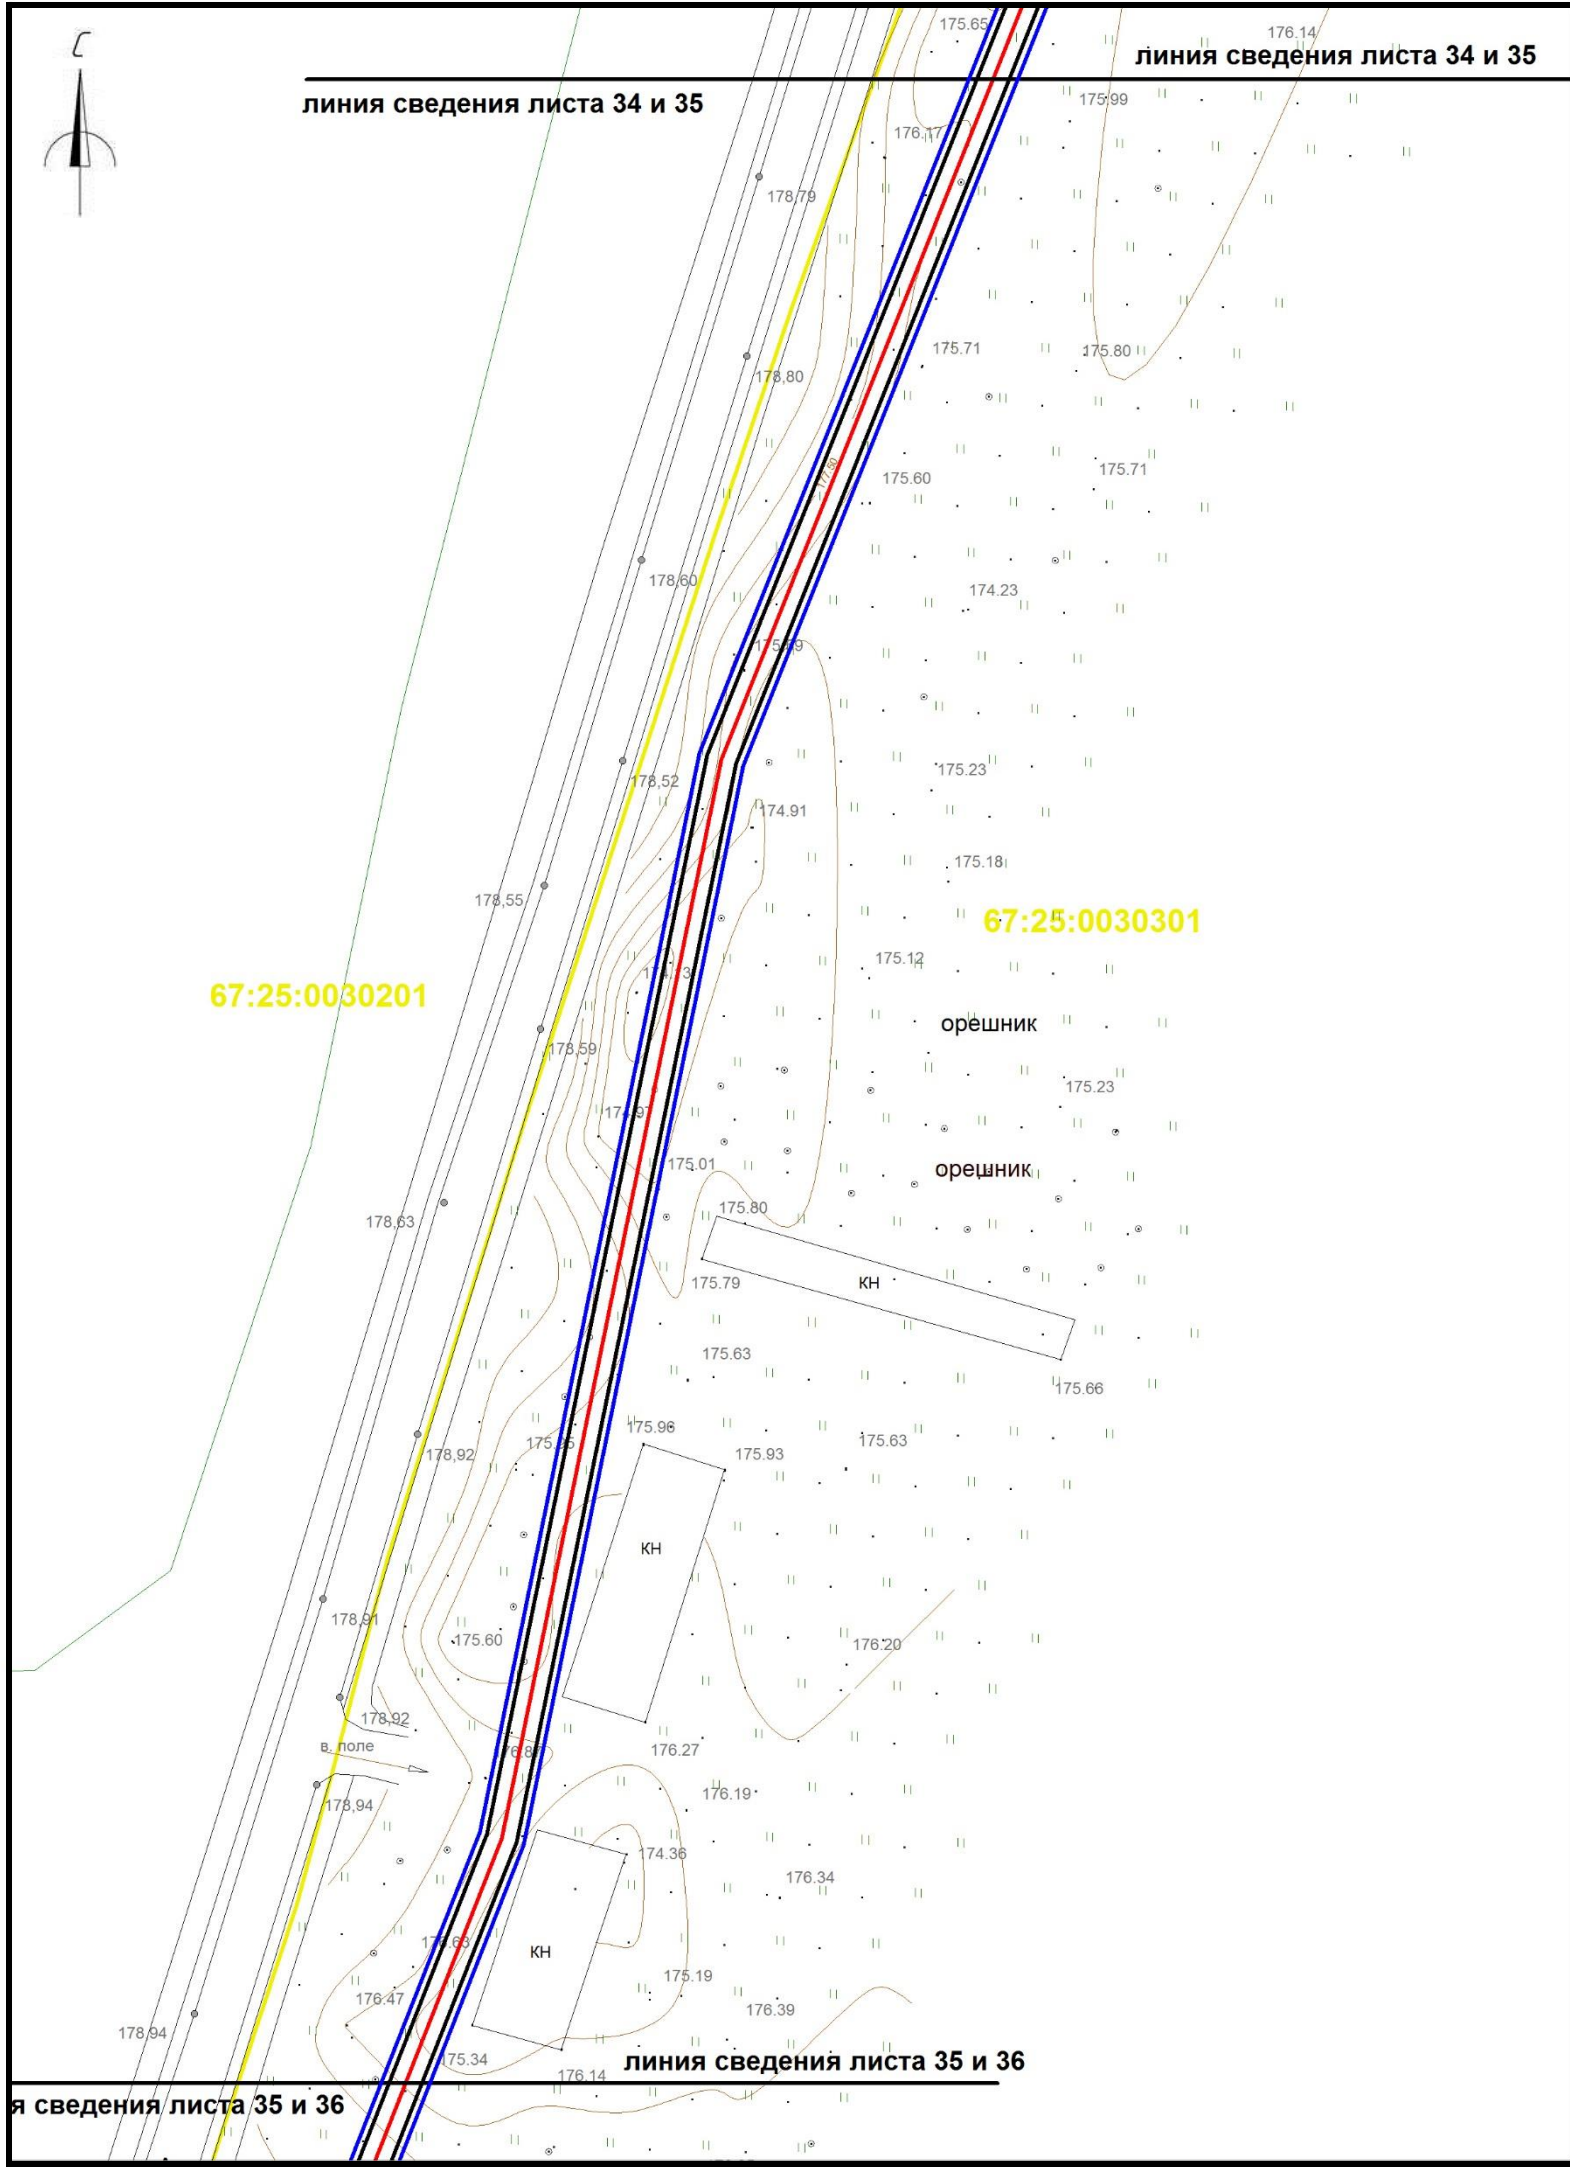

- Условные обозначения:
- границы охранной зоны линейного объекта
 - границы красных линий линейного объекта
 - границы земельных участков, сведения о которых учтены в ГКН
 - границы образуемых земельных участков
 - границы образуемых частей земельных участков
 - граница кадастрового квартала
 - :0030432 обозначение кадастрового квартала
 - ось проектируемого линейного объекта высокого давления
 - :0030432:372 обозначение кадастрового номера земельного участка
 - охранный зона сущ. газопровода
 - охранный зона ЛЭП, ТП, электрокабеля
 - охранный зона водопровода
 - охранный зона объекта "Устранение цифрового неравенства" для нужд Смоленского филиала ПАО "Ростелеком", расположенного по адресу: Смоленская область, Ярцевский район, д.Зайцево, п.Льнозавода, д.Репино, д.Мушковицы, д.Староселье, д.Подроща 67.25.2.229.


						«Межпоселковый газопровод высокого давления от д.Репино до д.Львово Ярцевского района Смоленской области»			
						Смоленская область, Ярцевский район, Репинское с.п., Львовское с.п.			
Изм.	Кол.	Лис	№д	Подп.	Дат	Проект планировки территории	Стадия	Лист	Листов
исполнил	Толстошеев						-	35	37
проверил	Легков А.М.					Схема вертикальной планировки инженерной подготовки территории М 1:1000	ООО «ИТЦ Основа»		

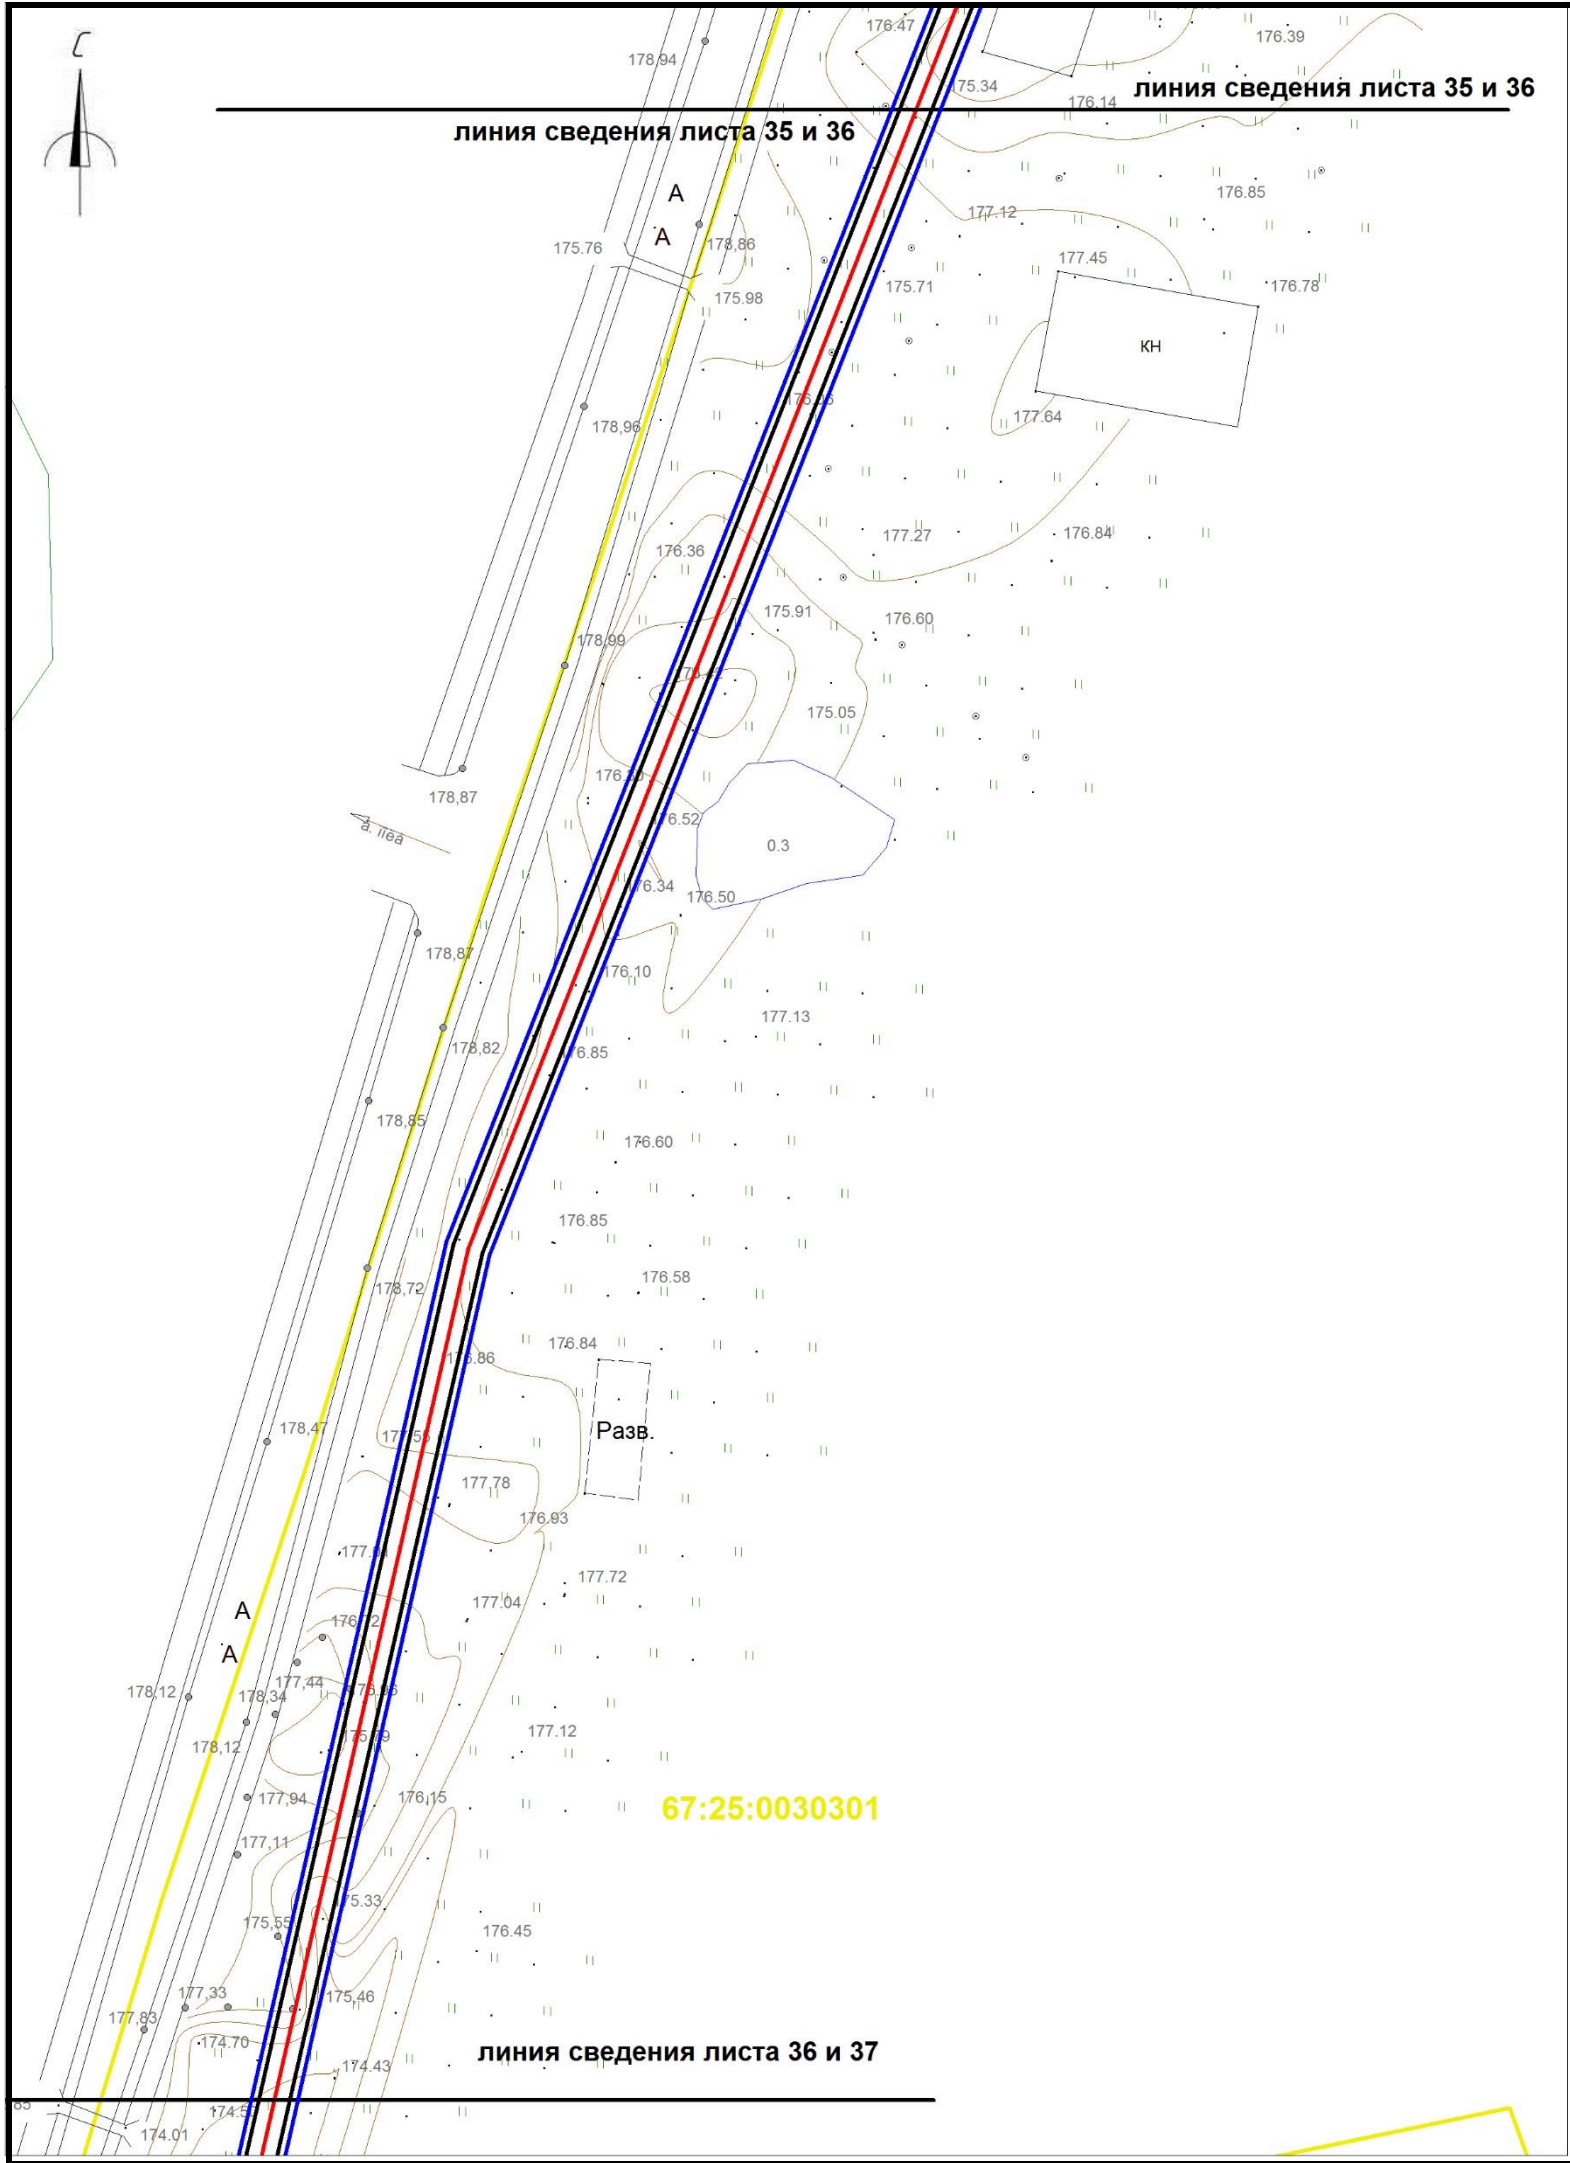

Условные обозначения:

- границы охранной зоны линейного объекта
- границы красных линий линейного объекта
- границы земельныхучастков, сведения о которых учтены в ГКН
- границы образуемых земельных участков
- границы образуемых частей земельных участков
- граница кадастрового квартала
- :0030432 обозначение кадастрового квартала
- ось проектируемого линейного объекта высокого давления
- :0030432:372 обозначение кадастрового номера земельного участка
- охранный зона сущ. газопровода
- охранный зона ЛЭП, ТП, электрокабеля
- охранный зона водопровода
- охранный зона объекта "Устранение цифрового неравенства" для нужд Смоленского филиала ПАО "Ростелеком", расположенного по адресу: Смоленская область, Ярцевский район, д.Зайцево, п.Льнозавода, д.Репино, д.Мушковичи, д.Староселье, д.Подроща 67.25.2.229.


						«Межпоселковый газопровод высокого давления от д.Репино до д.Львово Ярцевского района Смоленской области»			
						Смоленская область, Ярцевский район, Репинское с.п., Львовское с.п.			
Изм.	Кол.	Лис	№д	Подп.	Дат	Проект планировки территории	Стадия	Лист	Листов
исполнил		Толстошеев					-	36	37
проверил		Легков А.М.				Схема вертикальной планировки инженерной подготовки территории М 1:1000	ООО «ИТЦ Основа»		

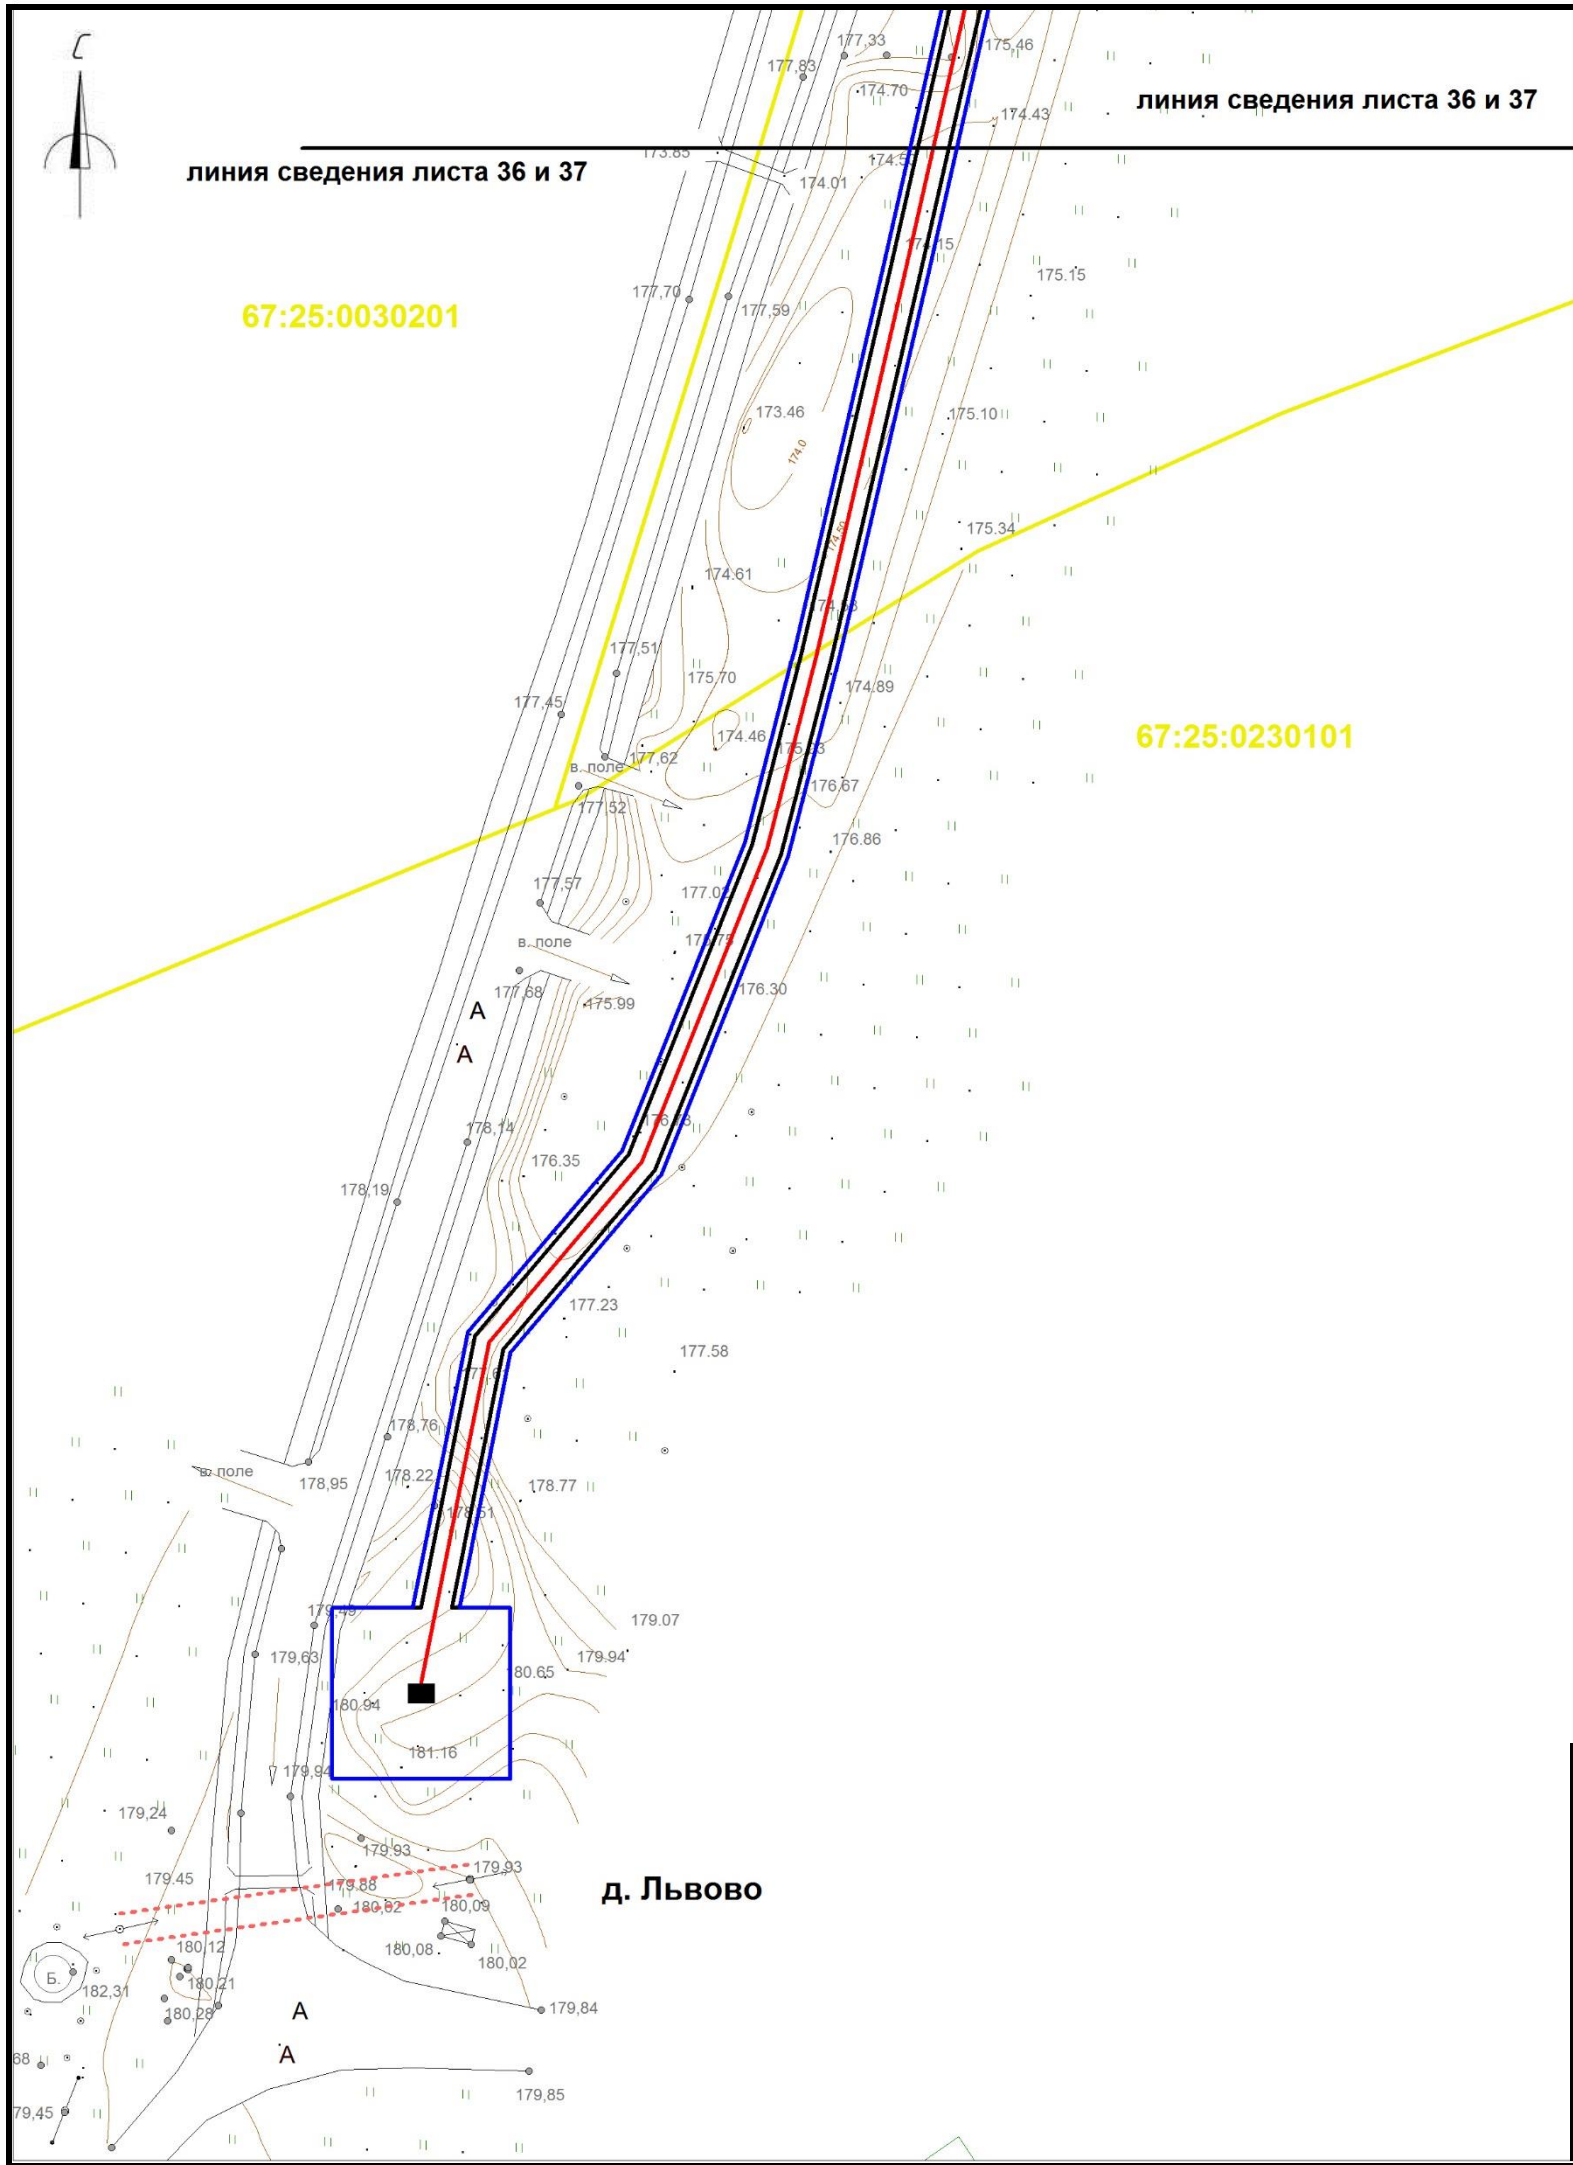

Условные обозначения:

- границы охранной зоны линейного объекта
- границы красных линий линейного объекта
- границы земельных участков, сведения о которых учтены в ГКН
- границы образуемых земельных участков
- границы образуемых частей земельных участков
- граница кадастрового квартала
- :0030432 обозначение кадастрового квартала
- ось проектируемого линейного объекта высокого давления
- :0030432:372 обозначение кадастрового номера земельного участка
- охранный зона сущ. газопровода
- охранный зона ЛЭП, ТП, электрокабеля
- охранный зона водопровода
- охранный зона объекта "Устранение цифрового неравенства" для нужд Смоленского филиала ПАО "Ростелеком", расположенного по адресу: Смоленская область, Ярцевский район, д.Зайцево, п.Льнозавода, д.Репино, д.Мушковици, д.Староселье, д.Подроща 67.25.2.229.

						«Межпоселковый газопровод высокого давления от д.Репино до д.Львово Ярцевского района Смоленской области»			
						Смоленская область, Ярцевский район, Репинское с.п., Львовское с.п.			
Изм.	Кол.	Лис	№д	Подп.	Дат	Проект планировки территории	Стадия	Лист	Листов
исполнил		Толстошеев					-	37	37
проверил		Легков А.М.				Схема вертикальной планировки инженерной подготовки территории М 1:1000	ООО «ИТЦ Основа»		

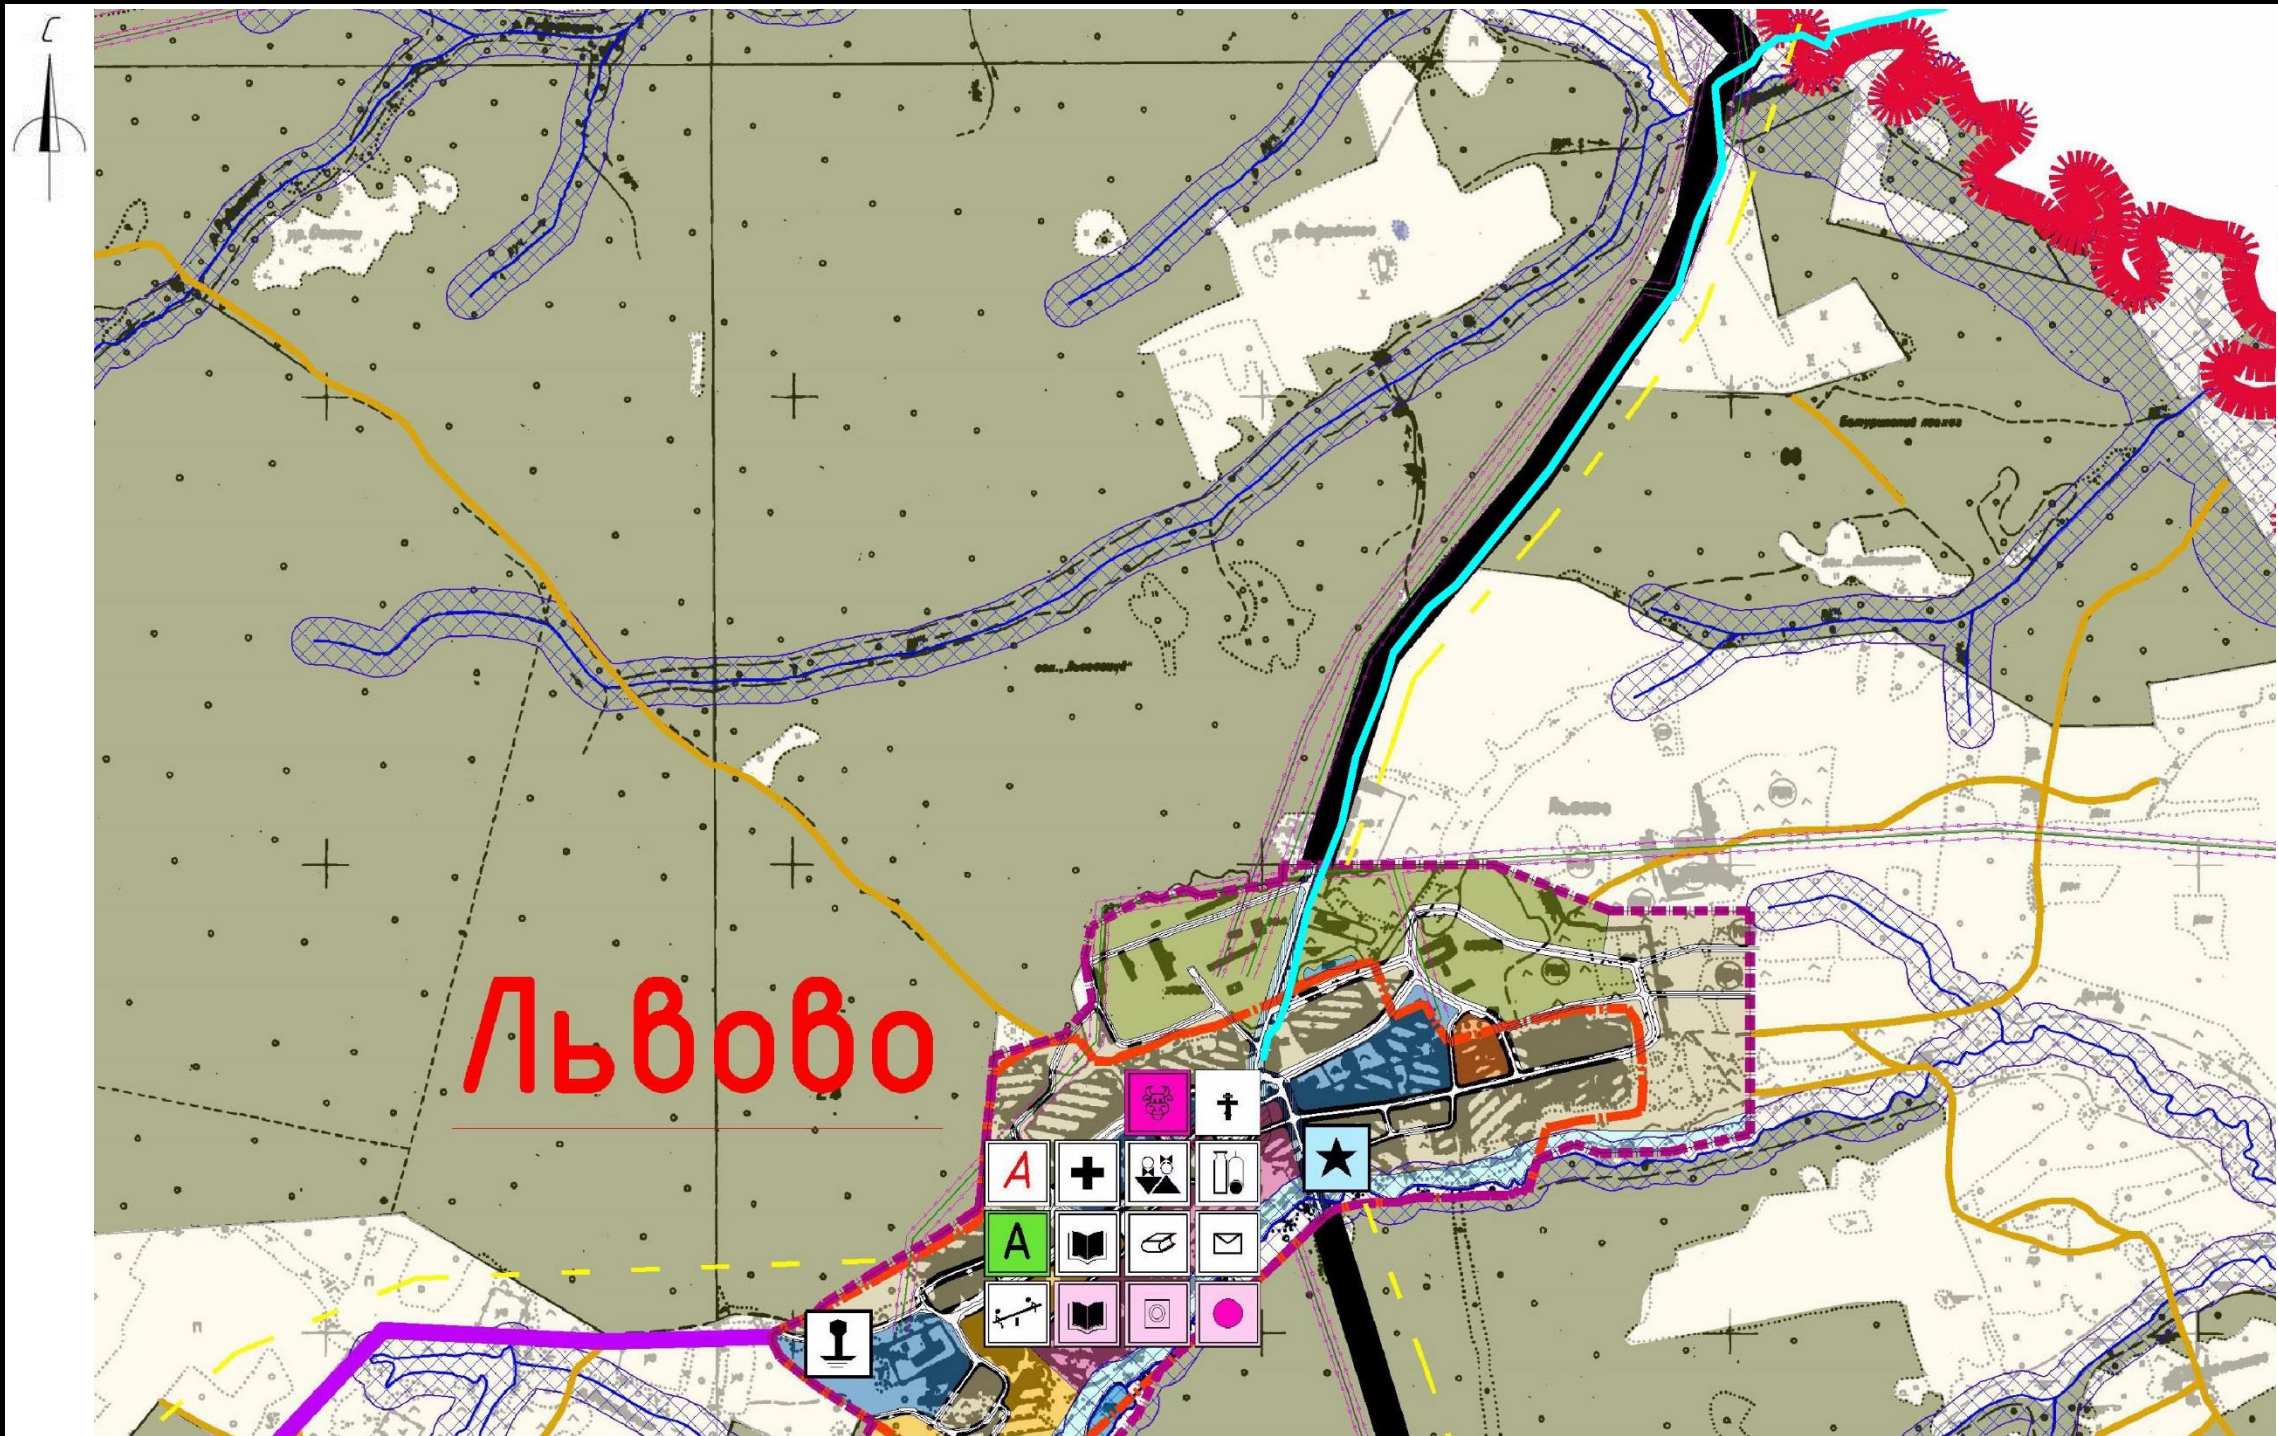

Условные обозначения:

ось проектируемого линейного объекта


сущ.	проект.
Границы	
	граница сельского поселения
	граница населенного пункта
Границы земель различного назначения	
	земли лесного фонда
	земли сельскохозяйственного назначения
	земли специального назначения
	земли водного фонда
Границы функциональных зон	
Жилые зоны	
	зона застройки индивидуальными жилыми домами
	зона застройки малоэтажными жилыми домами
Общественно-деловые зоны	
	зона делового, общественного и коммерческого назначения
	зона размещения объектов социального и коммунально-бытового назначения
	зона обслуживания объектов, необходимых для осуществления производственной и предпринимательской деятельности
Производственные зоны	
	зона размещения объектов транспортной инфраструктуры
Зоны сельскохозяйственного использования	
	зона сельскохозяйственных угодий – пашни, сенокосы, пастбища, залежи, земли, занятые многолетними насаждениями
	зона, занятая объектами сельскохозяйственного назначения и предназначенная для ведения сельского хозяйства, дачного хозяйства, садоводства, личного подсобного хозяйства, развития объектов сельскохозяйственного назначения
Зоны рекреационного назначения	
	зоны, занятые городскими лесами, скверами, парками
	зоны, занятые прудами, озерами, водохранилищами
	зоны, занятые пляжами, береговыми полосами водных объектов общего пользования
Зоны специального назначения	
	зоны, занятые кладбищами, крематориями, скотомогильниками, объектами размещения отходов потребления и иными объектами
Границы зон с особыми условиями использования территорий	
	санитарно-защитные зоны кладбищ
	охранная зона инженерных сетей
	водоохранная зона
Особые условия использования территории	
	кладбища
	скотомогильники
	зоны биологического заражения

сущ.	проект.
Объекты капитального строительства	
	администрация поселения
	администрация лесничества
	медицинские учреждения
	школы
	дома культуры
	библиотеки
	предприятия торговли
	почтовые отделения
	детский сад
	музеи
	предприятия бытового обслуживания
	промышленные предприятия
	агропромышленные предприятия
Территории развития	
	объекты для развития рыболовного туризма
	животноводческие предприятия
Транспортная инфраструктура	
	мосты, гидротехнические сооружения
	дороги регионального значения
	дороги местного значения
	дороги лесные и полевые
	проектируемые улицы в границах населенных пунктов
Инженерная инфраструктура	
	ВЛ-220 кВ
	ВЛ-10 кВ
	связь
	газопровод межпоселковый перспективный
	водозаборные сооружения (водонапорные башни)

Объекты культурного наследия

	дратское захоронение, могила
	памятное место, знак
	памятники археологии регионального значения
	водотоки
	границы земельных участков, стоящих на учете в ГКН

						«Межпоселковый газопровод высокого давления от д.Репино до д.Львово Ярцевского района Смоленской области»			
						Смоленская область, Ярцевский район, Репинское с.п., Львовское с.п.			
Изм.	Кол.уч	Лист	№док	Подп.	Дата	Проект планировки территории	Стадия	Лист	Листов
исполнил	Толстошеев						-	1	1
Проверил	Легков А.М.						ООО «ИТЦ Основа»		
						Схема расположения элемента планировочной структуры на карте градостроительного зонирования, санитарно – защитных зон, инженерной инфраструктуры, культурного наследия Львовского с.п.			

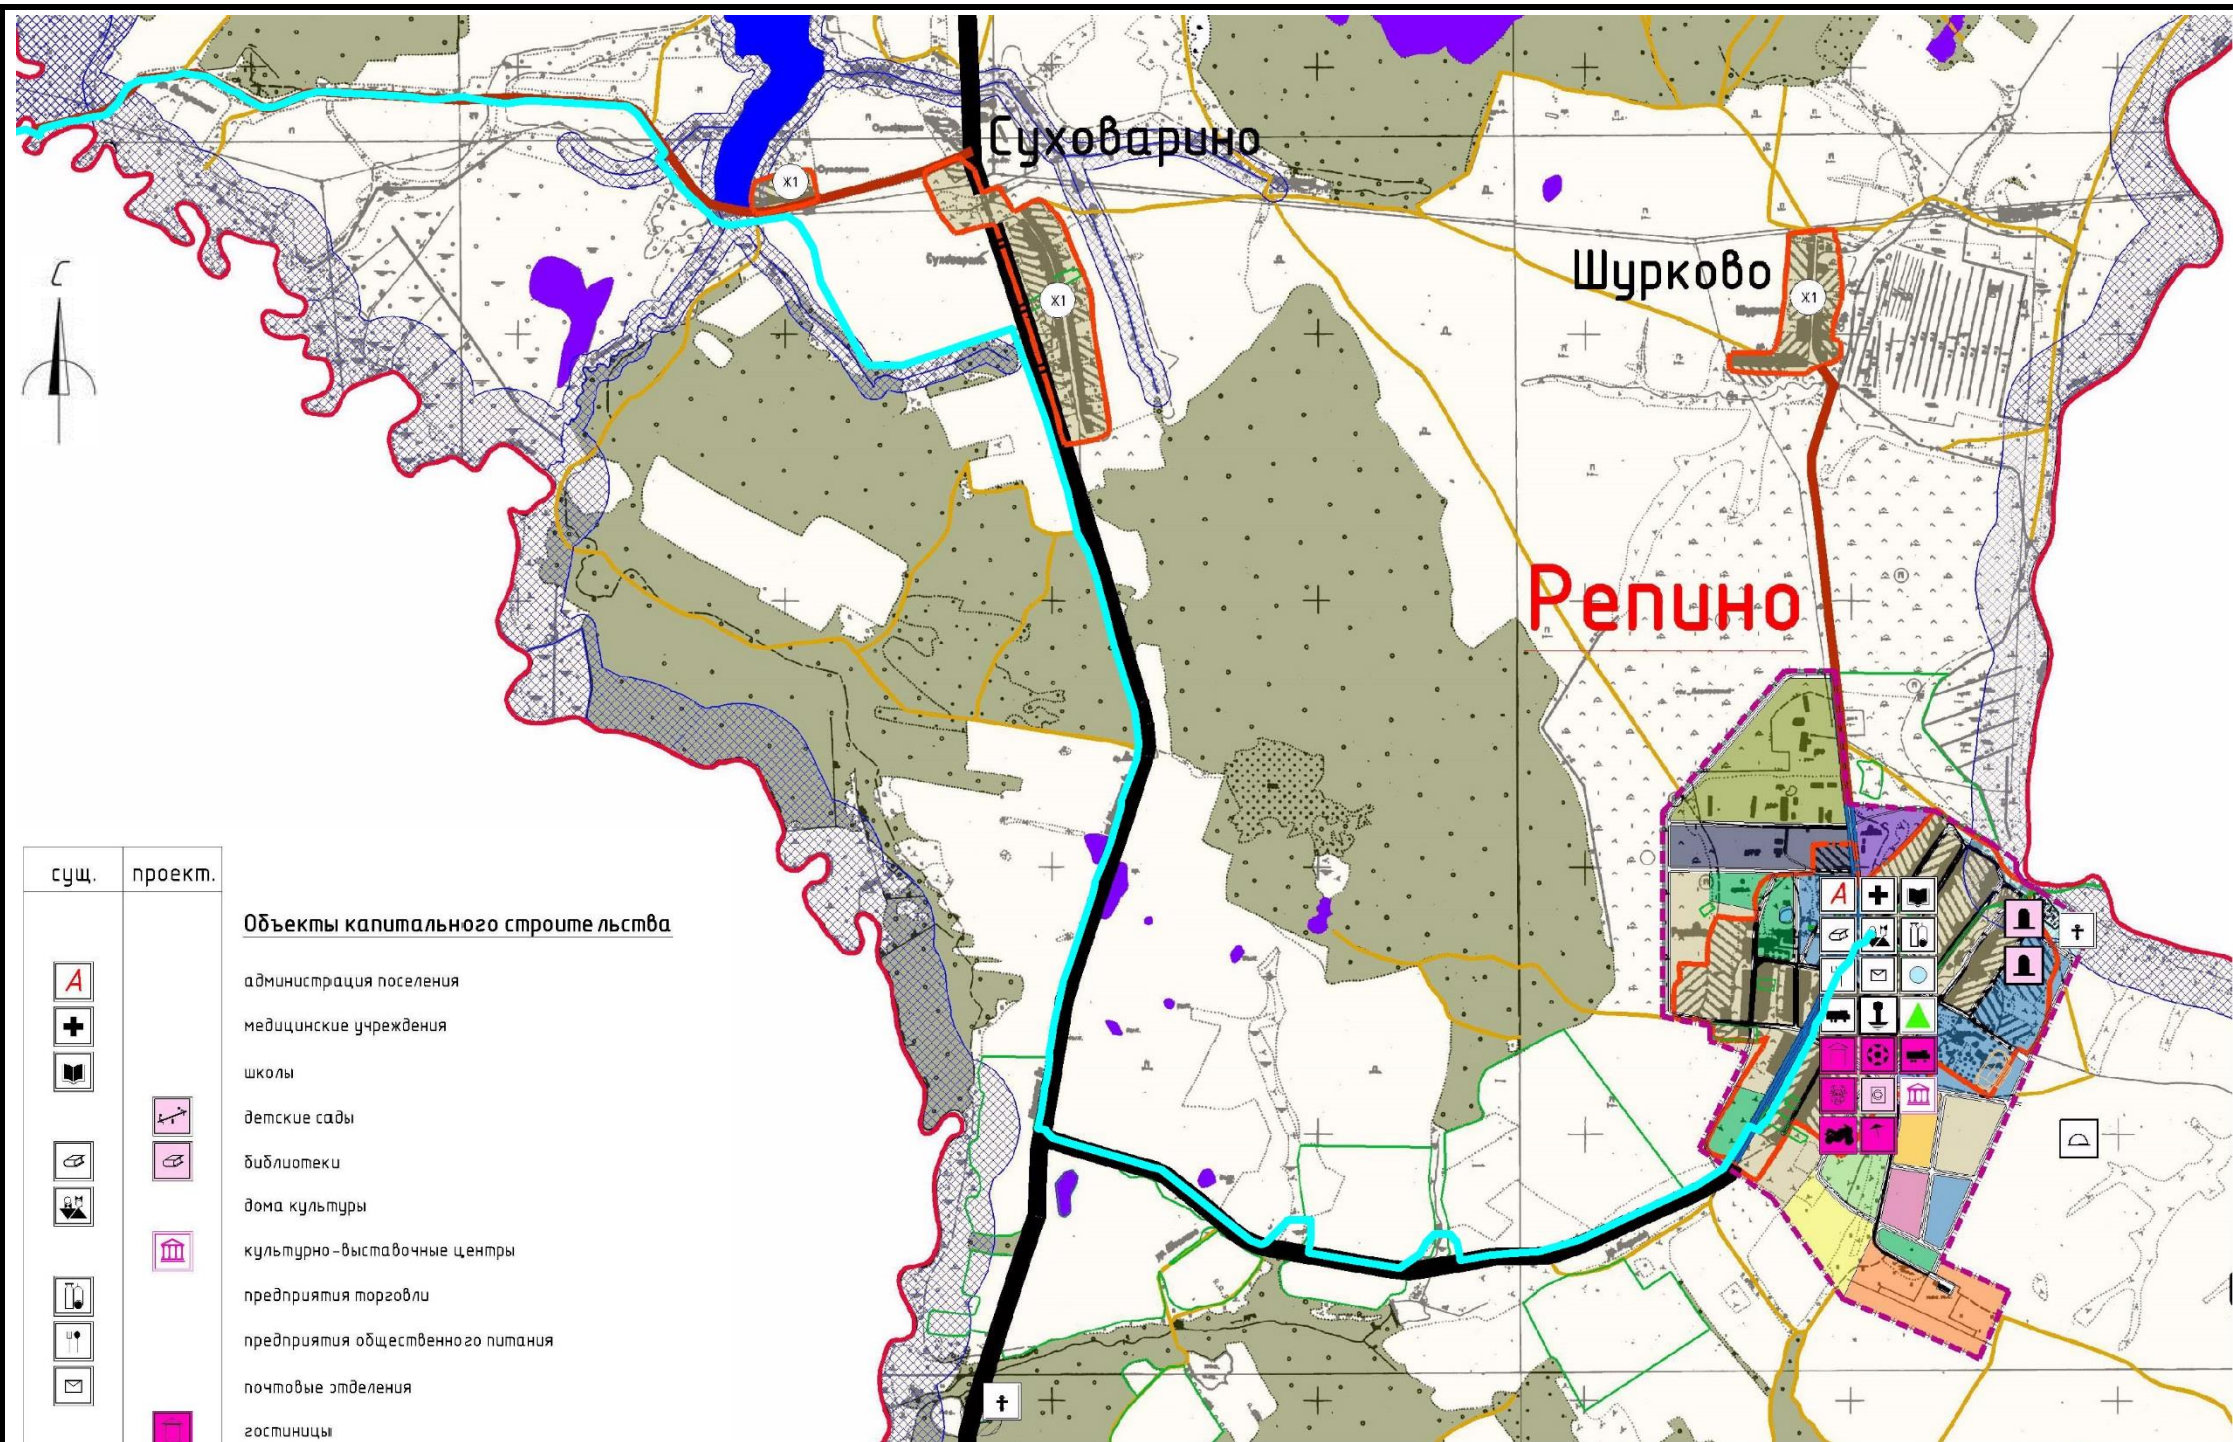

Условные обозначения:

ось проектируемого линейного объекта

- сущ.

проект.
- Границы

граница сельского поселения

граница населенного пункта

Границы земель различного назначения

земли лесного фонда

земли сельскохозяйственного назначения

земли промышленности и иного специального назначения

земли водного фонда

Границы территориальных зон

Жилые зоны

X1 – зона застройки индивидуальными жилыми домами

X2 – зона застройки малоэтажными жилыми домами

Общественно-деловые зоны

ОД1 – зона делового, общественного и коммерческого назначения

ОД2 – зона размещения объектов социального и коммунально-бытового назначения

ОД3 – зона обслуживания объектов, необходимых для осуществления производственной и предпринимательской деятельности

Производственные зоны

П1 – коммунальная зона – зона размещения коммунальных и складских объектов, объектов жилищно-коммунального хозяйства, объектов транспорта, объектов оптовой торговли

П2 – производственная зона – зона размещения производственных объектов с различными нормативами воздействия на окружающую среду

T1 – зона размещения объектов транспортной инфраструктуры

Зоны сельскохозяйственного использования

СХ1 – зона сельскохозяйственных угодий – пашни, сенокосы, пастбища, залежи, земли, занятые многолетними насаждениями

СХ2 – зона, занятая объектами сельскохозяйственного назначения и предназначенная для ведения сельского хозяйства, дачного хозяйства, садоводства, личного подсобного хозяйства, развития объектов сельскохозяйственного назначения

Зоны рекреационного назначения

P1 – зоны, занятые городскими лесами, скверами, парками

P2 – зоны, занятые городскими садами

P3 – зоны, занятые прудами, озерами, водохранилищами

P4 – зоны, занятые пляжами, береговыми полосами водных объектов общего пользования

Зоны специального назначения

С1 – зоны, занятые кладбищами, крематориями, скотомогильниками, объектами размещения отходов потребления и иными объектами

Границы зон с особыми условиями использования территорий

H1 – санитарно-защитные зоны предприятий, сооружений и иных объектов

H2 – санитарно-защитные зоны кладбищ

H3 – охранная зона инженерных сетей

H4 – водоохранная зона

Объекты капитального строительства

- администрация поселения
- медицинские учреждения
- школы
- детские сады
- библиотеки
- дома культуры
- культурно-выставочные центры
- предприятия торговли
- предприятия общественного питания
- почтовые отделения
- гостиницы
- спортивные сооружения
- промышленные предприятия
- механические мастерские
- агропромышленные предприятия
- предприятия бытового обслуживания

Территории развития

- объекты для развития экологического туризма
- объекты для развития авто-мото спорта
- животноводческие предприятия

Транспортная инфраструктура

- дороги регионального значения
- дороги местного значения
- дороги лесные и полевые
- проектируемые улицы в границах населенных пунктов

Инженерная инфраструктура

- водозаборные сооружения (водонапорные башни)
- газорегуляторный пункт

Особые условия использования территории

- кладбище
- скотомогильники

Объекты культурного наследия

- братское захоронение
- памятники истории
- памятники археологии
- ландшафтный памятник природы

- водотоки
- границы земельных участков, стоящих на учете в ГКН

«Межпоселковый газопровод высокого давления от д.Репино до д.Львово Ярцевского района Смоленской области»

Смоленская область, Ярцевский район, Репинское с.п., Львовское с.п.

Проект планировки территории

Стадия	Лист	Листов
-	1	1

Схема расположения элемента планировочной структуры на карте градостроительного зонирования, санитарно – защитных зон, инженерной инфраструктуры, культурного наследия Репинского с.п.

ООО «ИТЦ Основа»



Условные обозначения:


ось проектируемого линейного объекта

сущ.	проект.	Объекты капитального строительства
		администрация поселения
		администрация лесничества
		медицинские учреждения
		школы
		дома культуры
		библиотеки
		предприятия торговли
		почтовые отделения
		детский сад
		музеи
		предприятия бытового обслуживания
		промышленные предприятия
		агропромышленные предприятия
		Инженерная инфраструктура
		ВЛ-10 кВ
		водопровод
		водозаборные сооружения (водонапорные башни)
		Особые условия использования территории
		кладбище
		Объекты культурного наследия
		памятное место, знак


сущ.	проект.	
		Границы
		граница населенного пункта
		Границы функциональных зон
		Жилые зоны
		зона застройки индивидуальными жилыми домами
		зона застройки малоэтажными жилыми домами
		Общественно-деловые зоны
		зона делового, общественного и коммерческого назначения
		зона размещения объектов социального и коммунально-бытового назначения
		зона обслуживания объектов, необходимых для осуществления производственной и предпринимательской деятельности
		Производственные зоны
		зона размещения объектов транспортной инфраструктуры
		Зоны сельскохозяйственного использования
		зона, занятая объектами сельскохозяйственного назначения и предназначенная для ведения сельского хозяйства, дачного хозяйства, садоводства, личного подсобного хозяйства, развития объектов сельскохозяйственного назначения

сущ.	проект.	
		Зоны рекреационного назначения
		зоны, занятые прудами, озерами, водохранилищами
		зоны, занятые пляжами, береговыми полосами водных объектов общего пользования
		Зоны специального назначения
		С1 – зоны, занятые кладбищами, крематориями, скотомогильниками, объектами размещения отходов потребления и иными объектами
		Границы зон с особыми условиями использования территорий
		санитарно-защитные зоны кладбищ
		охранная зона инженерных сетей
		водоохранная зона
		береговая полоса
		зона санитарной охраны источников водоснабжения (1 пояс)
		улично-дорожная сеть
		границы земельных участков, стоящих на учете в ГКН

						«Межпоселковый газопровод высокого давления от д.Репино до д.Львово Ярцевского района Смоленской области»			
						Смоленская область, Ярцевский район, Репинское с.п., Львовское с.п.			
Изм.	Кол.уч	Лист	№док	Подп.	Дата	Проект планировки территории	Стадия	Лист	Листов
исполнил							-	1	1
Проверил						Схема расположения элемента планировочной структуры на карте градостроительного зонирования, санитарно – защитных зон, культурного наследия д. Львово	ООО «ИТЦ Основа»		

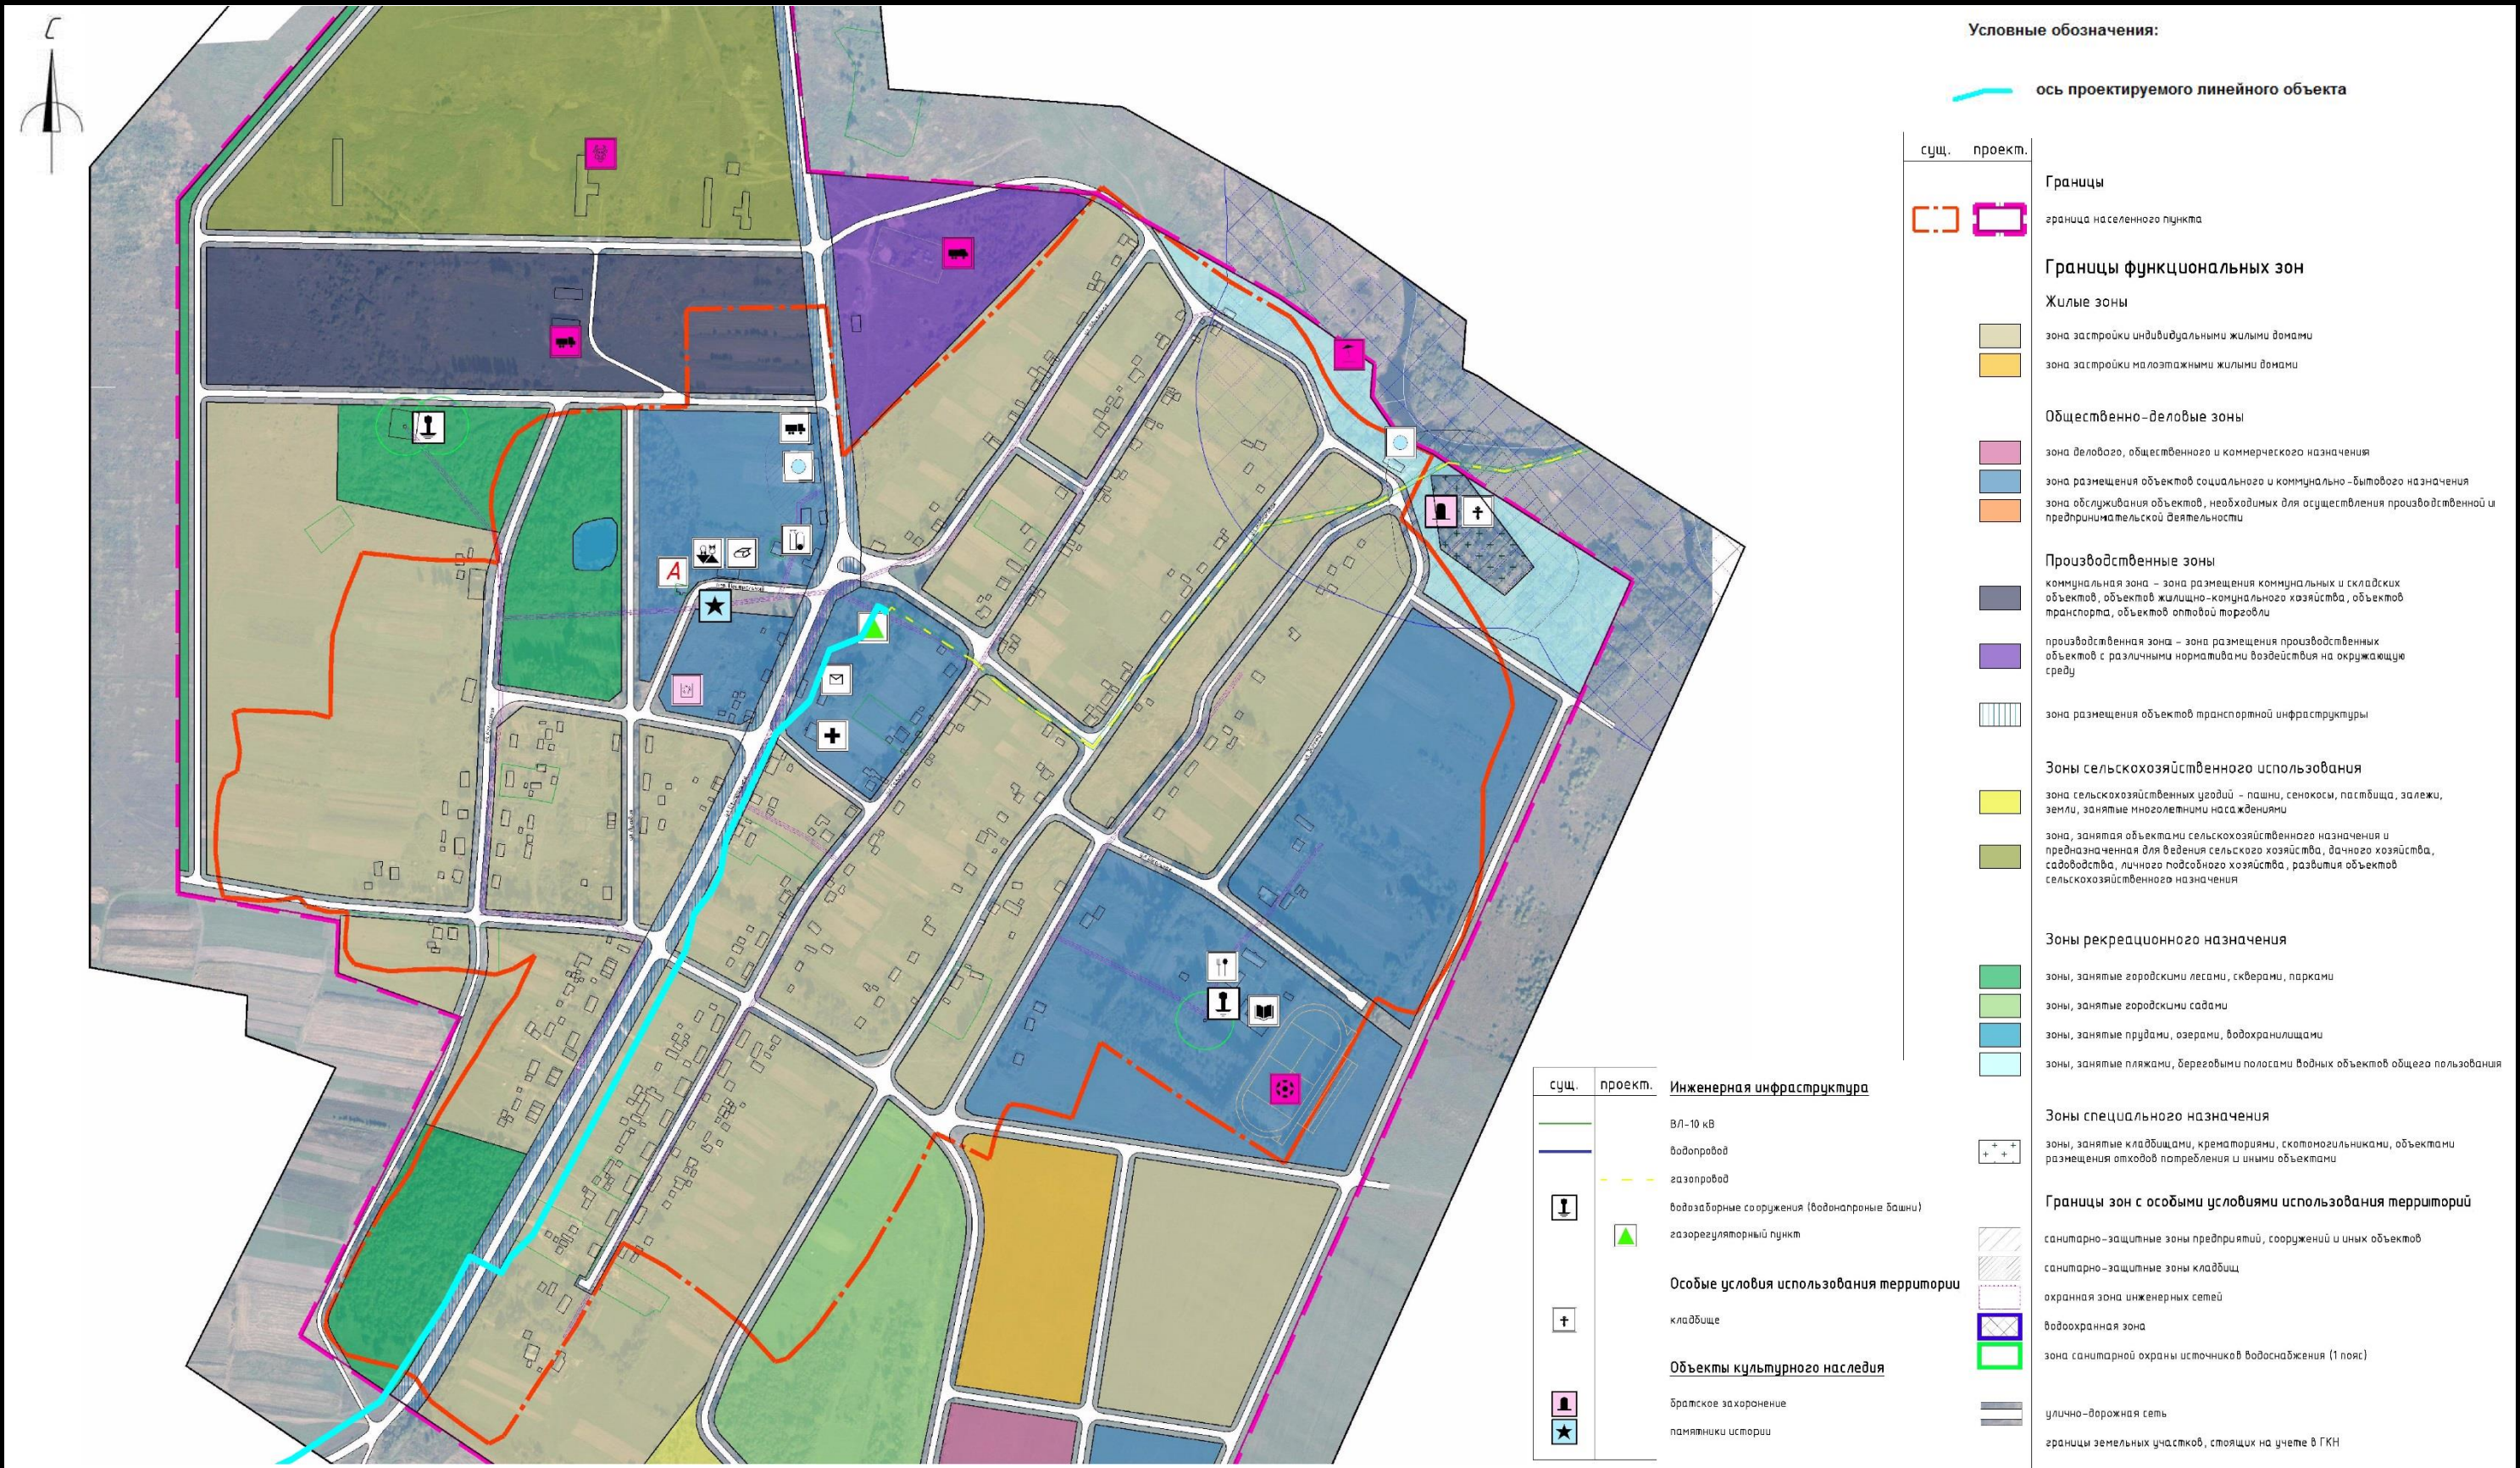

						«Межпоселковый газопровод высокого давления от д.Репино до д.Львово Ярцевского района Смоленской области»			
						Смоленская область, Ярцевский район, Репинское с.п., Львовское с.п.			
Изм.	Кол.уч	Лист	№ док	Подп.	Дата	Проект планировки территории	Стадия	Лист	Листов
исполнил		Толстошеев					-	1	1
Проверил		Легков А.М.				Схема расположения элемента планировочной структуры на карте градостроительного зонирования, санитарно – защитных зон, культурного наследия д. Репино	ООО «ИТЦ Основа»		

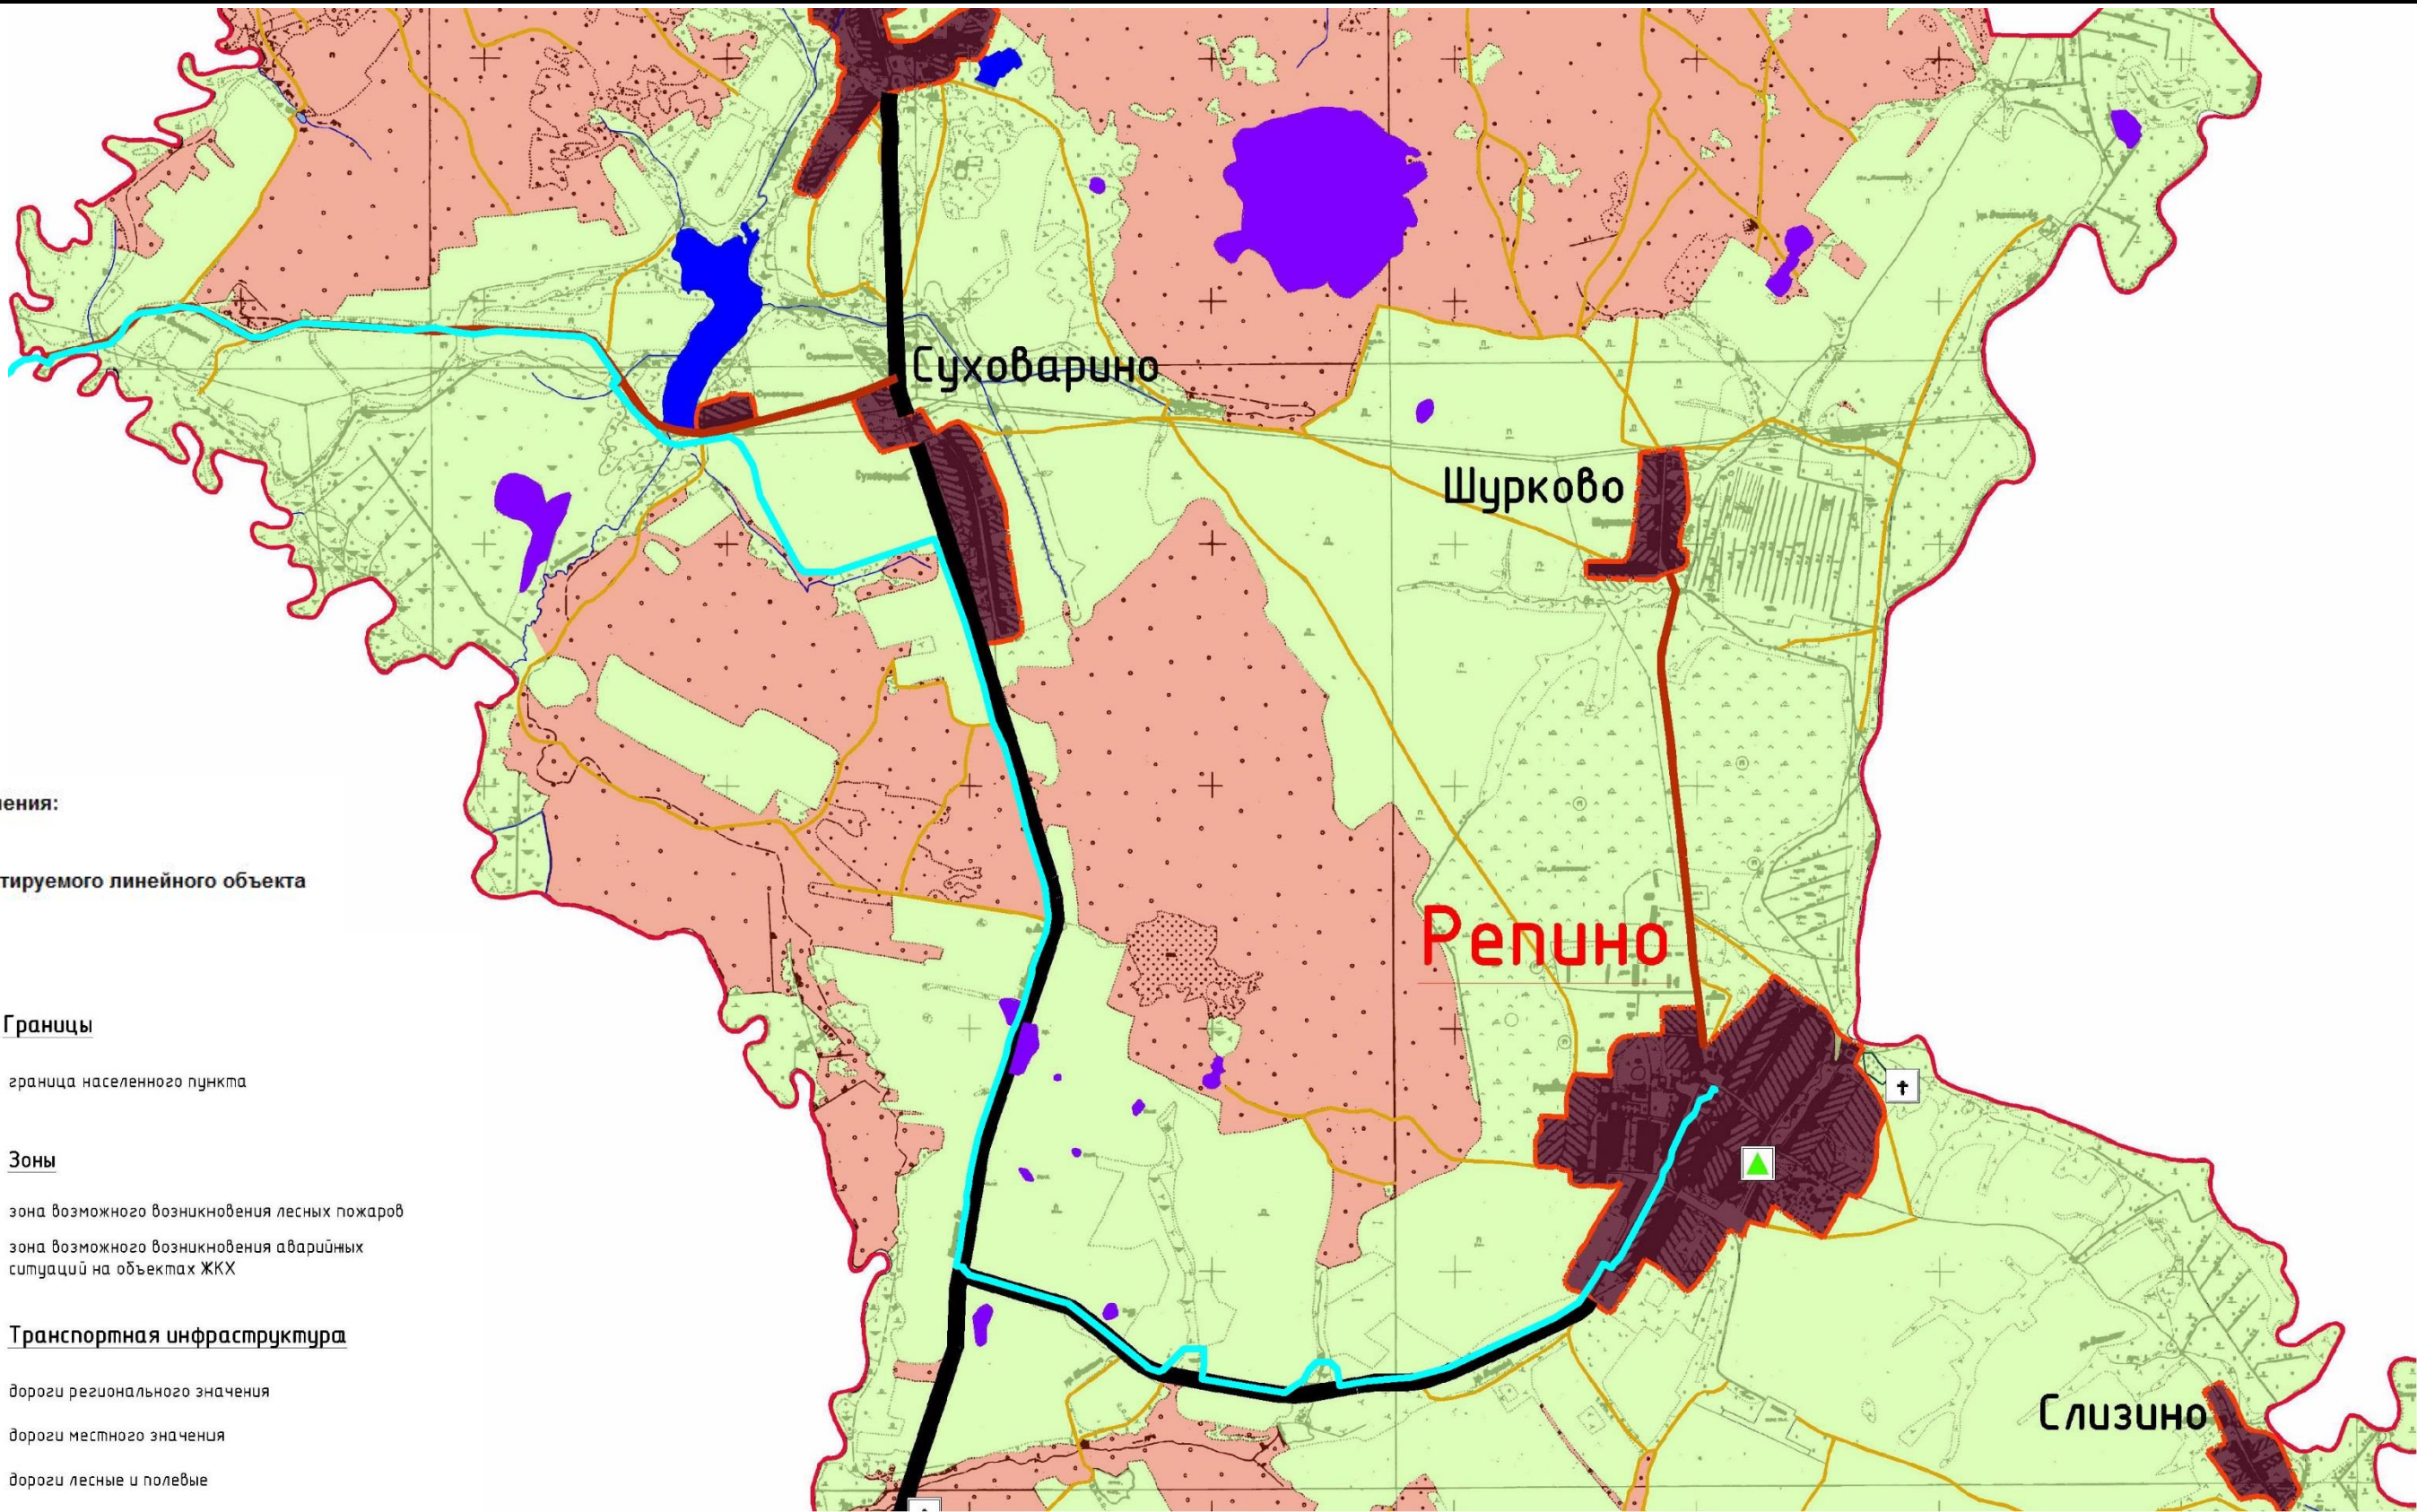

Условные обозначения:

 ось проектируемого линейного объекта

сущ.	проект.
Границы	
	граница населенного пункта
Зоны	
	зона возможного возникновения лесных пожаров
	зона возможного возникновения аварийных ситуаций на объектах ЖКХ
Транспортная инфраструктура	
	дороги регионального значения
	дороги местного значения
	дороги лесные и полевые
Инженерная инфраструктура	
	газорегуляторный пункт
Особые условия использования территории	
	кладбище
	скотомогильники
	водотоки

						«Межпоселковый газопровод высокого давления от д.Репино до д.Львово Ярцевского района Смоленской области»			
						Смоленская область, Ярцевский район, Репинское с.п., Львовское с.п.			
Изм.	Кол.уч	Лист	№ док	Подп.	Дата	Проект планировки территории	Стадия	Лист	Листов
исполнил		Толстошеев					-	1	1
Проверил		Легков А.М.				Схема расположения элемента планировочной структуры на карте чрезвычайных ситуаций и транспортной инфраструктуры Репинского с.п.	ООО «ИТЦ Основа»		



ООО «ИТЦ ОСНОВА»

ОБЩЕСТВО С ОГРАНИЧЕННОЙ ОТВЕТСТВЕННОСТЬЮ
«Инженерно-Технический Центр Основа»

📍 ИНН 6732035605 | КПП 673201001
📍 РФ | 214019 | г. Смоленск | ул. Куриленко | д. 2
📞 тел. (4812) 542-601 | E-mail: info@group-gt.ru

Арх. 011/2018

Проект планировки и межевания территории для размещения линейного объекта

«Межпоселковый газопровод высокого давления от д.Репино до д. Львово Ярцевского района Смоленской области»

Том 2. Проект межевания



ООО «ИТЦ ОСНОВА»

ОБЩЕСТВО С ОГРАНИЧЕННОЙ ОТВЕТСТВЕННОСТЬЮ
«Инженерно-Технический Центр Основа»

▶ ИНН 6732035605 | КПП 673201001
📍 РФ | 214019 | г. Смоленск | ул. Куриленко | д. 2
☎ тел. (4812) 542-601 | E-mail: info@group-gt.ru

Проект планировки и межевания территории для размещения линейного объекта

«Межпоселковый газопровод высокого давления от д.Репино до д. Львово Ярцевского района Смоленской области»

Том 2. Проект межевания

Исполнительный директор

Д.В. Онищенко

ООО «ИТЦ Основа»

	Том 2. Проект межевания.	
1	Общие данные	4-5
1.1	Цели выполнения проекта межевания	5
1.2	Нормативная база для проектирования	5
1.3	Сведения об использованных материалах	5-6
2	Описание предлагаемых проектных решений	6
2.1	Каталог координат охранной зоны газопровода	6-13
2.2	Каталог координат образуемых земельных участков	14-28
2.3	Каталог координат образуемых частей земельных участков	28-34
2.4	Правовой статус объектов планирования	34-35
3	Установление публичных сервитутов	35-36
4	Основные показатели по проекту межевания. Выводы.	36-37
	Графическая часть	
1	Чертёж межевания территории	39 листов

1. Общие данные

Объект подготовки проекта межевания газопровода высокого давления от д. Репино до д. Львово Ярцевского района Смоленской области.

Проект межевания подготавливается вместе с проектом планировки указанной территории.

Проектируемый земельный участок расположен на землях населенных пунктов, землях лесного фонда и на землях сельскохозяйственного назначения.

Проектируемый земельный участок расположен в следующих кадастровых кварталах: 67:25:0180101, 67:25:0020302, 67:25:0020401, 67:25:0020202, 67:25:0030301, 67:25:0030201, 67:25:0230101, 67:25:0000000.

Для разработки документации были собраны следующие исходные данные:

- Проект планировки территории для строительства линейного объекта: «Межпоселковый газопровод высокого давления от д.Репино до д. Львово Ярцевского района Смоленской области»;

- Проектная документация по объекту «Межпоселковый газопровод высокого давления от д.Репино до д. Львово Ярцевского района Смоленской области»;

- Кадастровые планы территории на кадастровые кварталы: 67:25:0180101, 67:25:0020302, 67:25:0020401, 67:25:0020202, 67:25:0030301, 67:25:0030201, 67:25:0230101, 67:25:0000000.

Для разработки документации были использованы следующие нормативные документы:

1. Правила землепользования и застройки Львовского сельского поселения Ярцевского района Смоленской области утвержденные решением Совета депутатов Львовского сельского поселения Ярцевского района Смоленской области от 09.01.2014 № 3;

2. Правила землепользования и застройки Репинского сельского поселения Ярцевского района Смоленской области утвержденные решением Совета депутатов Репинского сельского поселения Ярцевского района Смоленской области от 13.07.2014 № 13

3. СП 42.133330.2011 «Градостроительство. Планировка и застройка городских и сельских поселений. Актуализированная редакция СНиП 2.07-01-89»;
4. СанПиН 2.2.1/2.1.1.1200 - 03 «Санитарно - защитные зоны и санитарная классификация предприятий, сооружений и иных объектов»;
5. РДС 30-2001-98 «Инструкции о порядке проектирования и установления красных линий в городах и других населенных пунктах Российской Федерации»;
6. СП 42-101-2003 «Общие положения по проектированию и строительству газораспределительных систем из металлических и полиэтиленовых труб (взамен СП 42 – 104 – 97);
7. СНиП 42-01-2002 «Газораспределительные системы»;
8. СП 62.13330.2011 "Газораспределительные системы".

1.1. Цели выполнения проекта межевания

Цель выполнения проекта межевания территории – определение границы земельного участка (временный отвод) линейного объекта (газопровода), планируемого к строительству в границах проектирования соответствии с проектом планировки и проектными предложениями.

1.2. Нормативная база для проектирования

1. Федеральный закон «О введении в действие земельного кодекса Российской Федерации №137-ФЗ от 25 октября 2001 года.
2. Земельный кодекс Российской Федерации от 25 октября 2001 года
3. Гражданский кодекс Российской Федерации от 26 ноября 2001 года.
4. Федеральный закон «О введении в действие градостроительного кодекса Российской Федерации №191-ФЗ от 29 декабря 2004 года.
5. Градостроительный кодекс Российской Федерации от 29 декабря 2004 года.

1.3. Сведения об использованных материалах

1. Проектная документация по объекту «Межпоселковый газопровод высокого давления от д.Репино до д. Львово Ярцевского района Смоленской области»;
2. Проект планировки территории;

3. Кадастровые планы территории.

2. Описание предлагаемых проектных решений

2.1. Каталог координат охранной зоны газопровода:

№ точки	X	Y
1	529750,25	1275079,84
2	529750,39	1275079,92
3	529753,31	1275074,51
4	529720,25	1275056,43
5	529705,80	1275020,83
6	529649,42	1274999,38
7	529613,79	1274961,65
8	529498,34	1274907,00
9	529458,44	1274900,17
10	529440,24	1274890,65
11	529413,89	1274870,85
12	529373,21	1274861,13
13	529056,19	1274690,96
14	529032,94	1274666,73
15	529012,87	1274655,08
16	529031,25	1274620,44
17	528978,48	1274592,33
18	528871,52	1274521,39
19	528807,59	1274423,29
20	528602,29	1273982,21
21	528560,52	1273830,52
22	528551,52	1273716,70
23	528545,59	1273642,52
24	528526,28	1273532,24
25	528543,27	1273529,49
26	528594,28	1273521,00
27	528623,84	1273495,57
28	528623,66	1273436,73
29	528591,10	1273406,70
30	528550,52	1273385,33
31	528518,05	1273337,71
32	528496,04	1273305,60
33	528523,69	1273145,47
34	528540,58	1273046,96
35	528555,18	1272962,57
36	528573,38	1272965,38
37	528619,61	1272972,92
38	528676,97	1272972,91
39	528676,97	1272889,45
40	528672,37	1272885,20
41	528592,39	1272807,87
42	528585,28	1272788,12

43	528599,94	1272746,72
44	528616,70	1272725,82
45	528679,08	1272647,63
46	528765,86	1272538,74
47	528864,99	1272411,78
48	528875,81	1272373,48
49	528903,56	1272277,83
50	528959,50	1272084,91
51	528982,95	1272005,01
52	529008,72	1271979,69
53	529014,05	1271979,18
54	529018,86	1271947,64
55	529078,13	1271959,99
56	529088,99	1271962,16
57	529175,02	1271973,63
58	529204,81	1271979,90
59	529235,55	1271985,88
60	529287,32	1271993,44
61	529305,45	1271991,55
62	529354,79	1271999,78
63	529393,41	1272005,92
64	529453,80	1272017,73
65	529495,86	1272026,71
66	529549,85	1272039,27
67	529573,02	1272044,71
68	529645,96	1272069,63
69	529740,88	1272101,54
70	529835,12	1272133,99
71	529890,24	1272152,89
72	529930,83	1272161,58
73	529948,00	1272165,35
74	529989,66	1272180,53
75	530023,99	1272196,42
76	530046,91	1272206,55
77	530107,40	1272227,60
78	530118,11	1272230,72
79	530214,28	1272257,94
80	530223,91	1272260,53
81	530254,11	1272263,32
82	530310,46	1272285,06
83	530400,58	1272319,87
84	530445,63	1272325,90
85	530446,05	1272324,94
86	530463,87	1272327,32
87	530498,78	1272322,97
88	530582,43	1272312,52
89	530597,45	1272307,82
90	530693,07	1272277,67
91	530833,43	1272233,62

92	530886,72	1272220,19
93	530984,12	1272195,45
94	531024,91	1272185,05
95	531080,22	1272169,03
96	531162,88	1272144,43
97	531175,26	1272137,99
98	531257,88	1272097,27
99	531258,13	1272098,25
100	531259,37	1272097,66
101	531266,85	1272095,92
102	531363,87	1272073,40
103	531406,82	1272063,28
104	531460,05	1272047,43
105	531556,38	1272018,61
106	531652,80	1271990,17
107	531677,04	1271982,85
108	531747,57	1271956,50
109	531840,70	1271921,96
110	531934,74	1271887,04
111	532017,02	1271856,37
112	531951,18	1271658,83
113	531878,71	1271443,93
114	531878,74	1271425,01
115	531877,74	1271425,59
116	531877,89	1271322,61
117	531907,22	1271292,06
118	532193,11	1271137,73
119	532318,40	1271109,87
120	532408,41	1271055,16
121	532437,62	1271014,81
122	532402,35	1270796,19
123	532418,56	1270748,15
124	532542,52	1270617,09
125	532654,52	1270525,66
126	532676,18	1270551,78
127	532822,69	1270450,60
128	532848,69	1270412,52
129	532869,83	1270091,11
130	532870,20	1270044,02
131	532858,24	1269960,18
132	532870,52	1269875,65
133	532885,14	1269795,47
134	532873,87	1269686,18
135	532884,34	1269601,44
136	532904,24	1269254,05
137	532890,52	1269198,69
138	532853,64	1269108,25
139	532846,35	1269086,43
140	532844,25	1269049,18

141	532846,12	1269039,00
142	532879,61	1268975,25
143	532898,61	1268950,97
144	532906,99	1268927,26
145	532920,92	1268901,30
146	532959,03	1268836,10
147	532971,68	1268755,76
148	532970,59	1268740,33
149	532957,47	1268690,17
150	532943,44	1268583,66
151	532927,79	1268549,97
152	532909,14	1268530,99
153	532860,92	1268504,18
154	532817,80	1268456,90
155	532813,24	1268440,86
156	532805,83	1268388,38
157	532796,21	1268357,57
158	532789,57	1268314,20
159	532763,69	1268221,21
160	532736,09	1268206,52
161	532761,19	1268155,09
162	532754,08	1268127,00
163	532752,11	1268103,63
164	532727,50	1268064,17
165	532702,58	1268049,18
166	532662,83	1267980,80
167	532650,02	1267970,52
168	532522,96	1267984,25
169	532481,01	1267988,55
170	532364,24	1267934,22
171	532224,17	1267893,49
172	532217,97	1267888,74
173	532217,95	1267889,98
174	532085,97	1267788,80
175	531838,07	1267622,40
176	531630,26	1267454,19
177	531630,39	1267453,20
178	531592,47	1267422,31
179	531544,84	1267363,46
180	531450,82	1267288,71
181	531370,91	1267265,24
182	531229,31	1267208,70
183	531087,35	1267179,80
184	530905,02	1267108,11
185	530776,81	1267078,97
186	530726,17	1267067,26
187	530700,51	1267060,67
188	530658,87	1267044,04
189	530635,26	1267024,05

190	530601,18	1267017,26
191	530601,18	1267024,99
192	530578,68	1267024,99
193	530578,68	1267001,49
194	530601,18	1267001,49
195	530601,18	1267013,18
196	530637,06	1267020,33
197	530660,96	1267040,57
198	530701,76	1267056,86
199	530727,12	1267063,37
200	530777,70	1267075,07
201	530906,21	1267104,28
202	531088,49	1267175,95
203	531230,46	1267204,85
204	531372,22	1267261,45
205	531452,70	1267285,10
206	531547,68	1267360,60
207	531595,31	1267419,46
208	531631,02	1267448,36
209	531631,17	1267447,20
210	531841,63	1267617,57
211	532089,47	1267783,92
212	532218,08	1267882,53
213	532218,06	1267883,77
214	532226,00	1267889,86
215	532365,65	1267930,46
216	532481,70	1267984,46
217	532522,54	1267980,27
218	532651,24	1267966,37
219	532665,92	1267978,14
220	532705,52	1268046,28
221	532730,39	1268061,23
222	532756,02	1268102,34
223	532758,03	1268126,34
224	532765,42	1268155,53
225	532741,38	1268204,80
226	532767,08	1268218,49
227	532793,49	1268313,36
228	532800,12	1268356,66
229	532809,75	1268387,50
230	532817,16	1268440,03
231	532821,39	1268454,90
232	532863,44	1268501,00
233	532911,59	1268527,77
234	532931,13	1268547,66
235	532947,33	1268582,53
236	532961,40	1268689,40
237	532974,56	1268739,67
238	532975,70	1268755,93

239	532962,86	1268837,47
240	532924,41	1268903,26
241	532910,66	1268928,88
242	532902,17	1268952,92
243	532882,98	1268977,43
244	532849,94	1269040,32
245	532848,27	1269049,43
246	532850,31	1269085,67
247	532857,39	1269106,86
248	532894,34	1269197,45
249	532908,27	1269253,68
250	532888,32	1269601,80
251	532877,89	1269686,22
252	532889,18	1269795,62
253	532874,47	1269876,29
254	532862,28	1269960,18
255	532874,20	1270043,75
256	532873,83	1270091,26
257	532852,61	1270413,87
258	532825,58	1270453,47
259	532675,44	1270557,15
260	532653,98	1270531,27
261	532545,25	1270620,03
262	532422,07	1270750,26
263	532406,45	1270796,53
264	532441,83	1271015,81
265	532411,18	1271058,16
266	532319,91	1271113,63
267	532194,53	1271141,52
268	531909,67	1271295,29
269	531883,89	1271322,13
270	531883,74	1271422,06
271	531882,74	1271422,65
272	531882,71	1271443,28
273	531954,97	1271657,56
274	532022,04	1271858,77
275	531936,14	1271890,79
276	531842,09	1271925,71
277	531748,97	1271960,25
278	531678,32	1271986,64
279	531653,95	1271994,00
280	531557,52	1272022,44
281	531461,20	1272051,26
282	531407,85	1272067,14
283	531364,78	1272077,29
284	531267,75	1272099,81
285	531260,72	1272101,45
286	531259,13	1272102,23
287	531259,38	1272103,23

288	531177,97	1272143,35
289	531165,14	1272150,01
290	531081,91	1272174,79
291	531026,49	1272190,84
292	530985,60	1272201,26
293	530888,19	1272226,01
294	530835,06	1272239,40
295	530694,87	1272283,39
296	530599,25	1272313,54
297	530583,71	1272318,40
298	530499,52	1272328,93
299	530463,84	1272333,37
300	530443,54	1272330,66
301	530443,96	1272329,71
302	530399,58	1272323,78
303	530309,02	1272288,80
304	530253,19	1272267,26
305	530223,20	1272264,48
306	530213,22	1272261,80
307	530117,00	1272234,57
308	530106,19	1272231,41
309	530045,45	1272210,27
310	530022,34	1272200,06
311	529988,13	1272184,23
312	529946,88	1272169,20
313	529929,98	1272165,49
314	529889,17	1272156,75
315	529833,82	1272137,78
316	529739,59	1272105,32
317	529644,68	1272073,42
318	529571,91	1272048,56
319	529548,94	1272043,16
320	529494,98	1272030,61
321	529453,00	1272021,65
322	529392,71	1272009,86
323	529354,15	1272003,73
324	529305,33	1271995,59
325	529287,23	1271997,47
326	529234,88	1271989,83
327	529204,02	1271983,82
328	529174,34	1271977,58
329	529088,33	1271966,11
330	529077,34	1271963,91
331	529022,18	1271952,42
332	529017,53	1271982,86
333	529010,51	1271983,54
334	528986,50	1272007,13
335	528963,34	1272086,03
336	528907,40	1272278,95

337	528879,65	1272374,58
338	528868,63	1272413,62
339	528769,00	1272541,22
340	528682,21	1272650,12
341	528619,82	1272728,31
342	528603,49	1272748,69
343	528589,53	1272788,11
344	528595,84	1272805,64
345	528675,12	1272882,29
346	528680,97	1272887,70
347	528680,97	1272976,91
348	528619,29	1272976,92
349	528572,75	1272969,33
350	528558,45	1272967,12
351	528544,52	1273047,64
352	528527,64	1273146,15
353	528500,26	1273304,68
354	528521,35	1273335,45
355	528553,26	1273382,25
356	528593,43	1273403,41
357	528627,66	1273434,97
358	528627,85	1273497,40
359	528596,04	1273524,77
360	528543,91	1273533,44
361	528530,92	1273535,54
362	528549,56	1273642,02
363	528555,51	1273716,38
364	528564,47	1273829,83
365	528606,05	1273980,82
366	528811,10	1274421,35
367	528874,42	1274518,51
368	528980,53	1274588,89
369	529036,65	1274618,79
370	529018,21	1274653,55
371	529035,43	1274663,56
372	529058,64	1274687,73
373	529374,64	1274857,36
374	529415,63	1274867,15
375	529442,38	1274887,26
376	529459,74	1274896,33
377	529499,55	1274903,15
378	529616,19	1274958,36
379	529651,70	1274995,97
380	529708,85	1275017,71
381	529723,42	1275053,61
382	529758,72	1275072,90
383	529752,01	1275085,36
384	529748,33	1275083,35

Площадь охранной зоны составляет 61176 кв.м.

2.2. Каталог координат образуемых земельных участков

:ЗУ1 (:ЗУ1(1), :ЗУ1(2), :ЗУ1(3), :ЗУ1(4), :ЗУ1(5))

:ЗУ1(1)		
№ точки	X	Y
185	529492,95	1274901,00
186	529499,85	1274902,18
187	529616,78	1274957,54
188	529652,27	1274995,11
189	529709,62	1275016,93
190	529724,22	1275052,90
191	529760,06	1275072,51
192	529754,86	1275082,18
193	529748,70	1275078,14
194	529748,83	1275077,91
195	529749,99	1275078,55
196	529751,96	1275074,91
197	529719,46	1275057,14
198	529705,04	1275021,61
199	529648,85	1275000,23
200	529613,20	1274962,48
201	529607,57	1274959,81
202	529608,65	1274957,36
203	529571,89	1274939,95
204	529524,84	1274917,70
205	529525,34	1274916,68
:ЗУ1(2)		
№ точки	X	Y
206	529310,53	1274821,81
207	529375,00	1274856,41
208	529416,06	1274866,23
209	529442,92	1274886,40
210	529460,06	1274895,37
211	529485,61	1274899,75
212	529482,50	1274905,30
213	529458,12	1274901,13
214	529439,70	1274891,50
215	529413,46	1274871,77
216	529372,84	1274862,07
217	529307,52	1274827,00
:ЗУ1(3)		
№ точки	X	Y
218	529092,00	1274704,51
348	529291,99	1274811,87
347	529289,04	1274817,09
219	529089,28	1274709,85
:ЗУ1(4)		
№ точки	X	Y

224	529047,12	1274674,28
222	529048,28	1274675,50
221	529045,16	1274680,90
225	529044,04	1274679,74
:ЗУ1(5)		
№ точки	X	Y
232	528908,84	1274540,14
233	528981,05	1274588,03
234	529032,71	1274615,56
235	529029,90	1274620,86
236	528977,97	1274593,19
237	528905,96	1274545,43

Площадь земельного участка :ЗУ1 составляет 5010 кв. м. (:ЗУ1(1) 1603 кв. м., :ЗУ1(2) 1166 кв. м., :ЗУ1(3) 1360 кв. м., :ЗУ1(4) 10 кв. м., :ЗУ1(5) 871 кв. м.)

:ЗУ2

№ точки	X	Y
203	529571,89	1274939,95
202	529608,65	1274957,36
201	529607,57	1274959,81
344	529570,83	1274942,42

Площадь земельного участка :ЗУ2 составляет 109 кв. м.

:ЗУ3

№ точки	X	Y
204	529524,84	1274917,70
203	529571,89	1274939,95
344	529570,83	1274942,42
345	529523,66	1274920,09

Площадь земельного участка :ЗУ3 составляет 139 кв. м.

:ЗУ4

№ точки	X	Y
234	529032,71	1274615,56
349	529038,00	1274618,38
229	529019,86	1274652,58
228	529014,53	1274649,83

235	529029,90	1274620,86
-----	-----------	------------

Площадь земельного участка :ЗУ4 составляет 232 кв. м.

:ЗУ5

№ точки	X	Y
232	528908,84	1274540,14
237	528905,96	1274545,43
350	528881,02	1274528,89
351	528884,37	1274523,91

Площадь земельного участка :ЗУ5 составляет 178 кв. м.

:ЗУ6 (:ЗУ6(1), :ЗУ6(2), :ЗУ6(3), :ЗУ6(4))

:ЗУ6(1)		
№ точки	X	Y
165	528791,34	1274376,55
352	528811,97	1274420,86
353	528875,14	1274517,79
351	528884,37	1274523,91
350	528881,02	1274528,89
354	528870,80	1274522,11
355	528806,71	1274423,78
166	528786,44	1274380,24
:ЗУ6(2)		
№ точки	X	Y
356	528628,68	1273441,80
176	528628,83	1273492,94
175	528622,83	1273492,87
357	528622,68	1273442,05
:ЗУ6(3)		
№ точки	X	Y
232	528568,87	1272963,67
233	528568,06	1272969,61
234	528559,26	1272968,26
235	528545,51	1273047,81
236	528528,63	1273146,32
237	528501,31	1273304,45
238	528518,79	1273329,94
239	528517,58	1273338,79
240	528517,22	1273338,27

241	528494,99	1273305,83
242	528522,71	1273145,30
243	528539,59	1273046,79
244	528554,36	1272961,44
:ЗУ6(4)		
№ точки	X	Y
245	528633,11	1272971,92
246	528645,57	1272971,92
247	528638,91	1272975,03

Площадь земельного участка :ЗУ6 составляет 3741 кв. м. (:ЗУ6(1) 1060 кв. м., :ЗУ6(2) 306 кв. м., :ЗУ6(3) 2356 кв. м., :ЗУ6(4) 19 кв. м.)

:ЗУ7

№ точки	X	Y
67	529013,18	1271978,26
68	529018,40	1271983,78
69	529010,97	1271984,50
70	528987,39	1272007,66
71	528964,30	1272086,31
72	528908,36	1272279,23
73	528880,61	1272374,86
74	528869,54	1272414,08
75	528769,79	1272541,84
76	528682,99	1272650,74
77	528620,60	1272728,93
78	528604,38	1272749,18
79	528590,60	1272788,11
80	528596,70	1272805,08
81	528675,80	1272881,57
82	528681,97	1272887,26
83	528681,97	1272954,89
84	528675,97	1272957,70
85	528675,97	1272889,88
86	528671,68	1272885,93
87	528591,52	1272808,42
88	528584,22	1272788,13
89	528599,06	1272746,22
90	528615,92	1272725,19
91	528678,29	1272647,00
92	528765,07	1272538,12
93	528864,08	1272411,32
94	528874,85	1272373,20
95	528902,60	1272277,55
96	528958,54	1272084,63

97	528982,07	1272004,48
98	529008,27	1271978,74

Площадь земельного участка :ЗУ7 составляет 6842 кв. м.

:ЗУ8

№ точки	X	Y
1	529023,92	1271947,68
66	529023,01	1271953,61
68	529018,40	1271983,78
67	529013,18	1271978,26
370	529018,03	1271946,45

Площадь земельного участка :ЗУ8 составляет 206 кв. м.

:ЗУ9

№ точки	X	Y
1	529023,92	1271947,68
2	529056,25	1271954,41
3	529055,89	1271956,67
4	529076,65	1271959,99
5	529076,94	1271958,72
6	529078,33	1271959,01
7	529086,74	1271960,69
8	529086,54	1271961,56
9	529229,82	1271983,76
10	529286,82	1271992,59
11	529287,34	1271992,44
12	529305,48	1271990,54
13	529354,95	1271998,79
14	529393,58	1272004,94
15	529454,00	1272016,75
16	529496,07	1272025,73
17	529550,07	1272038,29
18	529573,30	1272043,74
19	529646,28	1272068,69
20	529741,21	1272100,59
21	529835,44	1272133,05
22	529890,50	1272151,92
23	529931,04	1272160,61
24	529948,28	1272164,38
25	529990,04	1272179,60
26	530024,41	1272195,51
27	530047,28	1272205,62

28	530107,71	1272226,65
29	530118,39	1272229,77
30	530214,55	1272256,98
31	530224,08	1272259,55
32	530254,34	1272262,34
33	530310,82	1272284,13
34	530400,83	1272318,90
35	530446,05	1272324,94
36	530443,54	1272330,66
37	530399,33	1272324,76
38	530308,66	1272289,73
39	530252,96	1272268,24
40	530223,02	1272265,47
41	530212,95	1272262,76
42	530116,73	1272235,53
43	530105,89	1272232,37
44	530045,08	1272211,20
45	530021,93	1272200,97
46	529987,74	1272185,16
47	529946,60	1272170,16
48	529929,77	1272166,47
49	529888,90	1272157,72
50	529833,50	1272138,73
51	529739,27	1272106,27
52	529644,36	1272074,37
53	529571,64	1272049,52
54	529548,71	1272044,13
55	529494,77	1272031,59
56	529452,80	1272022,63
57	529392,54	1272010,84
58	529353,99	1272004,71
59	529305,30	1271996,60
60	529287,22	1271998,48
61	529234,72	1271990,82
62	529203,81	1271984,80
63	529174,17	1271978,57
64	529088,17	1271967,09
65	529077,13	1271964,89
66	529023,01	1271953,61

Площадь земельного участка :ЗУ9 составляет 8611 кв. м.

:ЗУ10

№ точки	X	Y
99	531257,88	1272097,27
100	531259,02	1272096,71

101	531266,62	1272094,94
102	531363,64	1272072,43
103	531406,56	1272062,31
104	531459,77	1272046,47
105	531556,10	1272017,64
106	531652,51	1271989,21
107	531676,72	1271981,91
108	531747,22	1271955,56
109	531840,35	1271921,02
110	531934,39	1271886,10
111	532015,77	1271855,77
112	531950,23	1271659,14
113	531877,71	1271444,10
114	531877,74	1271425,59
115	531883,74	1271422,06
116	531883,71	1271443,12
117	531955,91	1271657,24
118	532023,29	1271859,37
119	531936,49	1271891,72
120	531842,43	1271926,64
121	531749,32	1271961,18
122	531678,64	1271987,59
123	531654,23	1271994,95
124	531557,80	1272023,40
125	531461,49	1272052,21
126	531408,10	1272068,11
127	531365,00	1272078,27
128	531267,98	1272100,78
129	531261,06	1272102,39
130	531259,38	1272103,23

Площадь земельного участка :ЗУ10 составляет 7531 кв. м.

:ЗУ11

№ точки	X	Y
248	531877,85	1271350,22
249	531877,89	1271321,16
250	531906,61	1271291,25
251	532192,76	1271136,78
252	532318,03	1271108,93
253	532389,45	1271065,51
254	532391,44	1271071,32
255	532320,29	1271114,57
256	532194,88	1271142,46
257	531910,29	1271296,09
258	531883,89	1271323,58

259	531883,81	1271372,65
-----	-----------	------------

Площадь земельного участка :ЗУ11 составляет 3692 кв. м.

:ЗУ12

№ точки	X	Y
265	532425,25	1270906,79
398	532442,88	1271016,06
399	532411,87	1271058,91
254	532391,44	1271071,32
253	532389,45	1271065,51
400	532407,71	1271054,41
401	532436,56	1271014,56
266	532419,78	1270910,54

Площадь земельного участка :ЗУ12 составляет 1090 кв. м.

:ЗУ13 (:ЗУ13(1), :ЗУ13(2))

:ЗУ13(1)		
№ точки	X	Y
273	532634,95	1270540,35
272	532638,60	1270545,12
261	532626,26	1270555,19
260	532622,60	1270550,43
:ЗУ13(2)		
№ точки	X	Y
402	532654,66	1270524,26
284	532658,49	1270528,88
283	532653,84	1270532,68
271	532644,07	1270540,66
270	532640,66	1270535,69

Площадь земельного участка :ЗУ13 составляет 206 кв. м. (:ЗУ13(1) 96 кв. м., :ЗУ13(2) 110 кв. м.)

:ЗУ14

№ точки	X	Y
270	532640,66	1270535,69
271	532644,07	1270540,66
272	532638,60	1270545,12

273	532634,95	1270540,35
-----	-----------	------------

Площадь земельного участка :ЗУ14 составляет 43 кв. м.

:ЗУ15 (:ЗУ15(1), :ЗУ15(2), :ЗУ15(3))

:ЗУ15(1)		
№ точки	X	Y
274	532883,39	1269799,82
275	532884,64	1269826,11
276	532875,45	1269876,45
277	532863,29	1269960,18
278	532875,20	1270043,69
279	532874,83	1270091,29
280	532853,59	1270414,21
281	532826,30	1270454,19
282	532675,25	1270558,50
283	532653,84	1270532,68
284	532658,49	1270528,88
285	532676,37	1270550,44
286	532821,98	1270449,89
287	532847,71	1270412,19
288	532868,83	1270091,07
289	532869,20	1270044,09
290	532857,23	1269960,18
291	532869,53	1269875,49
:ЗУ15(2)		
№ точки	X	Y
148	532845,16	1269038,67
147	532850,90	1269040,65
405	532849,28	1269049,50
406	532851,30	1269085,48
407	532858,33	1269106,52
408	532895,29	1269197,14
409	532909,27	1269253,58
410	532889,32	1269601,89
411	532878,90	1269686,23
403	532889,91	1269792,96
274	532883,39	1269799,82
412	532884,13	1269795,43
413	532872,86	1269686,17
414	532883,34	1269601,35
415	532903,23	1269254,14
416	532889,57	1269199,00
417	532852,71	1269108,60
418	532845,36	1269086,62
419	532843,24	1269049,12

:ЗУ15(3)		
№ точки	X	Y
420	532742,70	1268204,37
421	532767,93	1268217,81
422	532794,47	1268313,15
423	532801,10	1268356,43
131	532807,83	1268377,98
164	532802,08	1268379,73
424	532795,24	1268357,79
425	532788,59	1268314,41
426	532762,83	1268221,89
427	532740,06	1268209,77

Площадь земельного участка :ЗУ15 составляет 10928 кв. м. (:ЗУ15(1) 5168 кв. м., ЗУ15(2) 4611 кв. м., :ЗУ15(3) 1149 кв. м.)

:ЗУ16

№ точки	X	Y
131	532807,83	1268377,98
132	532810,73	1268387,28
133	532818,14	1268439,82
134	532822,29	1268454,40
135	532864,07	1268500,21
136	532912,21	1268526,97
137	532931,96	1268547,09
138	532948,30	1268582,24
139	532962,39	1268689,21
140	532975,54	1268739,51
141	532976,71	1268755,97
142	532963,83	1268837,81
143	532925,28	1268903,75
144	532911,57	1268929,29
145	532903,06	1268953,41
146	532883,83	1268977,98
147	532850,90	1269040,65
148	532845,16	1269038,67
149	532878,77	1268974,70
150	532897,72	1268950,49
151	532906,07	1268926,85
152	532920,04	1268900,81
153	532958,07	1268835,75
154	532970,67	1268755,71
155	532969,60	1268740,49
156	532956,49	1268690,37
157	532942,48	1268583,94

158	532926,96	1268550,55
159	532908,53	1268531,79
160	532860,29	1268504,97
161	532816,91	1268457,40
162	532812,26	1268441,06
163	532804,85	1268388,60
164	532802,08	1268379,73

Площадь земельного участка :ЗУ16 составляет 4515 кв. м.

:ЗУ17

№ точки	X	Y
293	532749,29	1268190,87
420	532742,70	1268204,37
427	532740,06	1268209,77
428	532734,76	1268206,95
294	532745,14	1268185,67

Площадь земельного участка :ЗУ17 составляет 134 кв. м.

:ЗУ18

№ точки	X	Y
461	532753,57	1268182,11
293	532749,29	1268190,87
294	532745,14	1268185,67
462	532747,76	1268180,31

Площадь земельного участка :ЗУ18 составляет 47 кв. м.

:ЗУ19

№ точки	X	Y
292	532755,63	1268177,88
461	532753,57	1268182,11
462	532747,76	1268180,31
295	532750,51	1268174,67

Площадь земельного участка :ЗУ19 составляет 33 кв. м.

:ЗУ20

№ точки	X	Y
303	532760,12	1268154,98
302	532766,48	1268155,64
292	532755,63	1268177,88
295	532750,51	1268174,67

Площадь земельного участка :ЗУ20 составляет 140 кв. м.

:ЗУ21 (:ЗУ21(1), :ЗУ21(2), :ЗУ21(3), :ЗУ21(4))

:ЗУ21(1)		
№ точки	X	Y
314	532218,08	1267882,53
315	532226,47	1267888,96
316	532366,00	1267929,52
317	532481,88	1267983,43
318	532522,44	1267979,28
319	532594,38	1267971,51
320	532595,06	1267977,47
321	532523,06	1267985,24
322	532480,84	1267989,57
323	532363,88	1267935,16
324	532223,71	1267894,40
325	532217,95	1267889,98
:ЗУ21(2)		
№ точки	X	Y
296	532651,54	1267965,33
297	532666,69	1267977,48
298	532706,26	1268045,56
299	532731,11	1268060,50
300	532757,00	1268102,01
301	532759,02	1268126,17
302	532766,48	1268155,64
303	532760,12	1268154,98
304	532753,08	1268127,17
305	532751,14	1268103,95
306	532726,79	1268064,90
307	532701,84	1268049,90
308	532662,07	1267981,46
309	532649,72	1267971,57
:ЗУ21(3)		
№ точки	X	Y
328	531983,51	1267712,80
429	532020,16	1267737,40
329	532020,08	1267738,71

:3У21(4)		
№ точки	X	Y
337	531000,00	1267140,08
432	531088,77	1267174,99
433	531230,74	1267203,89
434	531372,54	1267260,51
435	531453,17	1267284,20
436	531548,38	1267359,89
437	531596,02	1267418,76
326	531631,16	1267447,20
332	531630,26	1267454,18
438	531591,76	1267423,02
439	531544,14	1267364,17
440	531450,35	1267289,62
441	531370,58	1267266,19
442	531229,02	1267209,67
443	531087,07	1267180,77
338	531000,00	1267146,53

Площадь земельного участка :3У21 составляет 8080 кв. м. (:3У21(1) 1358 кв. м., :3У21(2) 2382 кв. м., :3У21(3) 25 кв. м., :3У21(4) 4315 кв. м.)

:3У22 (:3У22(1), :3У22(2))

:3У22(1)		
№ точки	X	Y
296	532651,54	1267965,33
309	532649,72	1267971,57
311	532621,93	1267974,57
310	532621,60	1267968,57
:3У22(2)		
№ точки	X	Y
313	532616,88	1267969,08
312	532617,17	1267975,08
320	532595,06	1267977,47
319	532594,38	1267971,51

Площадь земельного участка :3У22 составляет 309 кв. м. (:3У22(1) 174 кв. м., :3У22(2) 135 кв. м.)

:3У23

№ точки	X	Y
310	532621,60	1267968,57

311	532621,93	1267974,57
312	532617,17	1267975,08
313	532616,88	1267969,08

Площадь земельного участка :ЗУ23 составляет 29 кв. м.

:ЗУ24

№ точки	X	Y
333	530724,99	1267061,79
334	530727,35	1267062,40
335	530777,92	1267074,10
336	530906,50	1267103,31
337	531000,00	1267140,08
338	531000,00	1267146,53
339	530904,72	1267109,07
340	530776,58	1267079,94
341	530729,48	1267069,04

Площадь земельного участка :ЗУ24 составляет 1707 кв. м.

:ЗУ25

№ точки	X	Y
444	530601,18	1267012,16
445	530637,51	1267019,40
446	530661,48	1267039,70
447	530702,07	1267055,91
333	530724,99	1267061,79
334	530729,48	1267069,04
448	530725,93	1267068,22
449	530700,21	1267061,63
450	530658,34	1267044,90
451	530634,81	1267024,98
452	530601,18	1267018,28
453	530601,18	1267024,99
454	530578,68	1267024,99
455	530578,68	1267001,49
456	530601,18	1267001,49
457	530592,18	1267010,49
458	530592,18	1267015,99
459	530587,68	1267015,99
460	530587,68	1267010,49

Площадь земельного участка :ЗУ25 составляет 1333 кв. м.

:ЗУ26

№ точки	X	Y
457	530592,18	1267010,49
458	530592,18	1267015,99
459	530587,68	1267015,99
460	530587,68	1267010,49

Площадь земельного участка :ЗУ26 составляет 25 кв. м.

:ЗУ27

№ точки	X	Y
260	532622,60	1270550,43
261	532626,26	1270555,19
262	532545,94	1270620,76
263	532422,94	1270750,78
264	532407,48	1270796,62
265	532425,25	1270906,79
266	532419,78	1270910,54
267	532401,32	1270796,10
268	532417,68	1270747,62
269	532541,84	1270616,36

Площадь земельного участка :ЗУ27 составляет 2683 кв. м.

2.3. Каталог координат образуемых частей земельных участков

67:25:0180101:315/чзу1

№ точки	X	Y
192	529754,86	1275082,18
342	529752,41	1275086,73
343	529745,93	1275083,17
193	529748,70	1275078,14

Площадь образуемой части земельного участка **67:25:0180101:315/чзу1** составляет 40 кв.м.

67:25:0180101:104/чзу1

№ точки	X	Y
205	529525,34	1274916,68

204	529524,84	1274917,70
345	529523,66	1274920,09
346	529498,03	1274907,96
212	529482,50	1274905,30
211	529485,61	1274899,75
185	529492,95	1274901,00

Площадь образуемой части земельного участка **67:25:0180101:104/чзу1** составляет 196 кв.м.

67:25:0180101:121/чзу1

№ точки	X	Y
206	529310,53	1274821,81
217	529307,52	1274827,00
347	529289,04	1274817,09
348	529291,99	1274811,87

Площадь образуемой части земельного участка **67:25:0180101:121/чзу1** составляет 126 кв.м.

67:25:0180101:301/чзу1

№ точки	X	Y
218	529092,00	1274704,51
219	529089,28	1274709,85
220	529055,58	1274691,77
221	529045,16	1274680,90
222	529048,28	1274675,50
223	529059,26	1274686,93

Площадь образуемой части земельного участка **67:25:0180101:301/чзу1** составляет 319 кв.м.

67:25:0180101:418/чзу1

№ точки	X	Y
224	529047,12	1274674,28
225	529044,04	1274679,74
226	529032,32	1274667,52
227	529011,54	1274655,47
228	529014,53	1274649,83

229	529019,86	1274652,58
230	529019,54	1274653,17
231	529036,06	1274662,76

Площадь образуемой части земельного участка **67:25:0180101:418/чзу1** составляет 249 кв.м.

67:25:0020302:70/чзу1

№ точки	X	Y
165	528791,34	1274376,55
166	528786,44	1274380,24
167	528601,34	1273982,55
168	528559,53	1273830,69
169	528550,52	1273716,78
170	528544,59	1273642,65
171	528525,12	1273531,41
172	528543,10	1273528,51
173	528593,84	1273520,06
174	528622,84	1273495,11
175	528622,83	1273492,87
176	528628,83	1273492,94
177	528628,84	1273497,85
178	528596,48	1273525,70
179	528544,08	1273534,43
180	528532,08	1273536,37
181	528550,55	1273641,89
182	528556,50	1273716,30
183	528565,47	1273829,65
184	528607,00	1273980,47

Площадь образуемой части земельного участка **67:25:0020302:70/чзу1** составляет 6031 кв.м.

67:25:0020302:69/чзу1

№ точки	X	Y
238	528518,79	1273329,94
358	528522,18	1273334,89
359	528553,95	1273381,48
360	528594,02	1273402,58
361	528628,66	1273434,53
356	528628,68	1273441,80
357	528622,68	1273442,05

362	528622,66	1273437,17
363	528590,52	1273407,52
364	528549,83	1273386,10
239	528517,58	1273338,79

Площадь образуемой части земельного участка **67:25:0020302:69/чзу1** составляет 942 кв.м.

67:25:0020302:69/чзу2

№ точки	X	Y
83	528681,97	1272954,89
365	528681,97	1272977,91
366	528619,21	1272977,92
367	528572,59	1272970,31
234	528568,06	1272969,61
232	528568,87	1272963,67
368	528619,69	1272971,92
245	528633,11	1272971,92
247	528638,91	1272975,03
246	528645,57	1272971,92
369	528675,97	1272971,91
84	528675,97	1272957,70

Площадь образуемой части земельного участка **67:25:0020302:69/чзу2** составляет 758 кв.м.

67:25:0020401:4/чзу1

№ точки	X	Y
5	529076,94	1271958,72
4	529076,65	1271959,99
3	529055,89	1271956,67
2	529056,25	1271954,41

Площадь образуемой части земельного участка **67:25:0020401:4/чзу1** составляет 38 кв.м.

67:25:0020401:4/чзу2

№ точки	X	Y
7	529086,74	1271960,69

371	529089,15	1271961,17
372	529175,19	1271972,65
373	529205,01	1271978,92
9	529229,82	1271983,76
8	529086,54	1271961,56

Площадь образуемой части земельного участка **67:25:0020401:4/чзу2**

составляет 217 кв.м.

67:25:0000000:439/чзу1

№ точки	X	Y
35	530446,05	1272324,94
374	530463,86	1272327,33
375	530498,78	1272322,97
376	530582,43	1272312,52
377	530597,45	1272307,82
378	530693,07	1272277,67
379	530833,43	1272233,62
380	530886,72	1272220,19
381	530984,12	1272195,45
382	531024,91	1272185,05
383	531080,21	1272169,03
384	531162,88	1272144,43
385	531175,25	1272137,99
99	531257,88	1272097,27
130	531259,38	1272103,23
386	531177,97	1272143,35
387	531165,14	1272150,01
388	531081,91	1272174,79
389	531026,49	1272190,84
390	530985,60	1272201,26
391	530888,19	1272226,01
392	530835,06	1272239,40
393	530694,87	1272283,39
394	530599,25	1272313,54
395	530583,71	1272318,40
396	530499,52	1272328,93
397	530463,84	1272333,37
36	530443,54	1272330,66

Площадь образуемой части земельного участка **67:25:0000000:439/чзу1**

составляет 5100 кв.м.

67:25:0000000:439/чзу2

№ точки	X	Y
259	531883,81	1271372,65
115	531883,74	1271422,06
114	531877,74	1271425,59
248	531877,85	1271350,22

Площадь образуемой части земельного участка **67:25:0000000:439/чзу2** составляет 374 кв.м.

67:25:0020202:11/чзу1

№ точки	X	Y
403	532889,91	1269792,96
404	532890,19	1269795,67
275	532884,64	1269826,11
274	532883,39	1269799,82

Площадь образуемой части земельного участка **67:25:0020202:11/чзу1** составляет 102 кв.м.

67:25:0030301:25/чзу1

№ точки	X	Y
429	532020,16	1267737,40
430	532089,47	1267783,92
314	532218,08	1267882,53
325	532217,95	1267889,98
431	532085,97	1267788,80
330	532019,94	1267744,46
329	532020,08	1267738,71

Площадь образуемой части земельного участка **67:25:0030301:25/чзу1** составляет 1473 кв.м.

67:25:0030301:1/чзу1

№ точки	X	Y
326	531631,16	1267447,20
327	531841,63	1267617,56
328	531983,51	1267712,80

329	532020,08	1267738,71
330	532019,94	1267744,46
331	531838,07	1267622,40
332	531630,26	1267454,18

Площадь образуемой части земельного участка **67:25:0030301:1/чзу1** составляет 2889 кв.м.

2.4. Правовой статус объектов планирования

На период подготовки проекта межевания территория в границах проектирования включает земли населенных пунктов, земли лесного фонда и земли сельскохозяйственного назначения.

В границах проектируемой территории в кадастровых кварталах имеются земельные участки, границы которых установлены в соответствии с требованиями земельного законодательства (учтены в государственном кадастре недвижимости в координатах):

Земельный участок 67:25:0180101:315 – под строительство межпоселкового газопровода от деревни Мирополье до деревни Репино Ярцевского района Смоленской области.

Земельный участок 67:25:0180101:104 – Для личного подсобного хозяйства.

Земельный участок 67:25:0180101:121 – Для ведения личного подсобного хозяйства.

Земельный участок 67:25:0180101:301 – Под жилой дом.

Земельный участок 67:25:0180101:418 – для ведения личного подсобного хозяйства.

Земельный участок 67:25:0020302:70 – Сельскохозяйственное производство-для ведения крестьянского хозяйства.

Земельный участок 67:25:0020302:69 – Сельскохозяйственное производство-для ведения крестьянского хозяйства.

Земельный участок 67:25:0020401:4 - Сельскохозяйственное производство-для ведения крестьянского хозяйства.

Земельный участок 67:25:0000000:439 – Под лесоустроенные участки земель.

Земельный участок 67:25:0020202:11 – Под лесоустроенные участки земель.

Земельный участок 67:25:0030301:25 – Под лесоустроенные участки земель.

Земельный участок 67:25:0030301:1 – Участок лесного фонда (леса).

3. Установление публичных сервитутов.

На рассматриваемой территории объекты культурного наследия не выявлены. Зоны с особыми условиями использования территории представлены объектами инженерной инфраструктуры.

1. Линии ЛЭП 0,4кВ.
2. Существующая газораспределительная сеть.
3. Охранная зона водопровода.
4. Охранная зона объекта "Устранение цифрового неравенства" для нужд Смоленского филиала ПАО "Ростелеком", расположенного по адресу: Смоленская область, Ярцевский район, д.Зайцево, п.Льнозавода, д.Репино, д.Мушковичи, д.Староселье, д.Подроща 67.25.2.229.

В соответствии со СНиП 2.07.01-89* «Градостроительство, планировка и застройка городских и сельских поселений» все инженерные сети (водоводы, канализационные коллекторы, высоковольтные линии электропередач, теплосети, газопроводы) необходимо обеспечить санитарными и охранными зонами во избежание несчастных случаев, аварий и прочих возможных неисправностей.

Таблица

Основания для установления сервитутов и обременений

№ п/п	Наименование документа	Название зоны с особыми условиями использования территории	Размер, м (в каждую сторону от коммуникации)
1	Постановление Правительства Российской Федерации от 24.01.2009 №160 «О порядке установления охранных зон объектов электросетевого хозяйства и особых условиях использования земельных участков, расположенных в границах таких зон	охранная зона ЛЭП 0,4кВ	2
2	Постановление Правительства Российской Федерации	Охранная зона	2

	Федерации от 20.11.2000 №878 «Правила охраны газораспределительных сетей»	подземного газопровода высокого давления	
3	СП 42.13330.2011 градостроительство планировка и застройка городских и сельских поселений (актуализированная редакция СНиП 2.07.01-89) от 20.05.2011г	Охранная зона водопровода	5
4	Постановление Правительства РФ от 9 июня 1995 г. N 578 "Об утверждении Правил охраны линий и сооружений связи Российской Федерации"	Охранная зона объекта "Устранение цифрового неравенства" для нужд Смоленского филиала ПАО "Ростелеком", расположенного по адресу: Смоленская область, Ярцевский район, д.Зайцево, п.Льнозавода, д.Репино, д.Мушковицы, д.Староселье, д.Подроша 67.25.2.229.	2

4. ОСНОВНЫЕ ПОКАЗАТЕЛИ ПО ПРОЕКТУ МЕЖЕВАНИЯ.

Сформированные границы земельного участка позволяют обеспечить необходимые требования по строительству и охране распределительных сетей газопровода в кварталах жилой застройки в условиях сложившейся планировочной системы территории проектирования.

Таблица


Основные технико-экономические показатели проекта межевания

№	Наименование	Ед. изм.	Количество
1	Площадь земельного участка, формируемого на период строительства газопровода (включены технологические площадки для строительной техники и пр.) (временный отвод):	кв. м.	86448
2	Площадь охранной зоны газопровода	кв.м.	61176
3	Площадь земельного участка из земель, находящихся в неразграниченной государственной или муниципальной собственности	кв.м	67594

ВЫВОДЫ:

Проект межевания территории для линейного объекта «Межпоселковый газопровод высокого давления от д.Репино до д. Львово Ярцевского района Смоленской области», соответствует государственным нормам, правилам, стандартам, исходным данным, а также техническому заданию на разработку документации по планировке застроенной территории.

При выполнении проекта межевания были сформированы участки, описание которых приведены в таблице «Основные технико-экономические показатели проекта межевания».

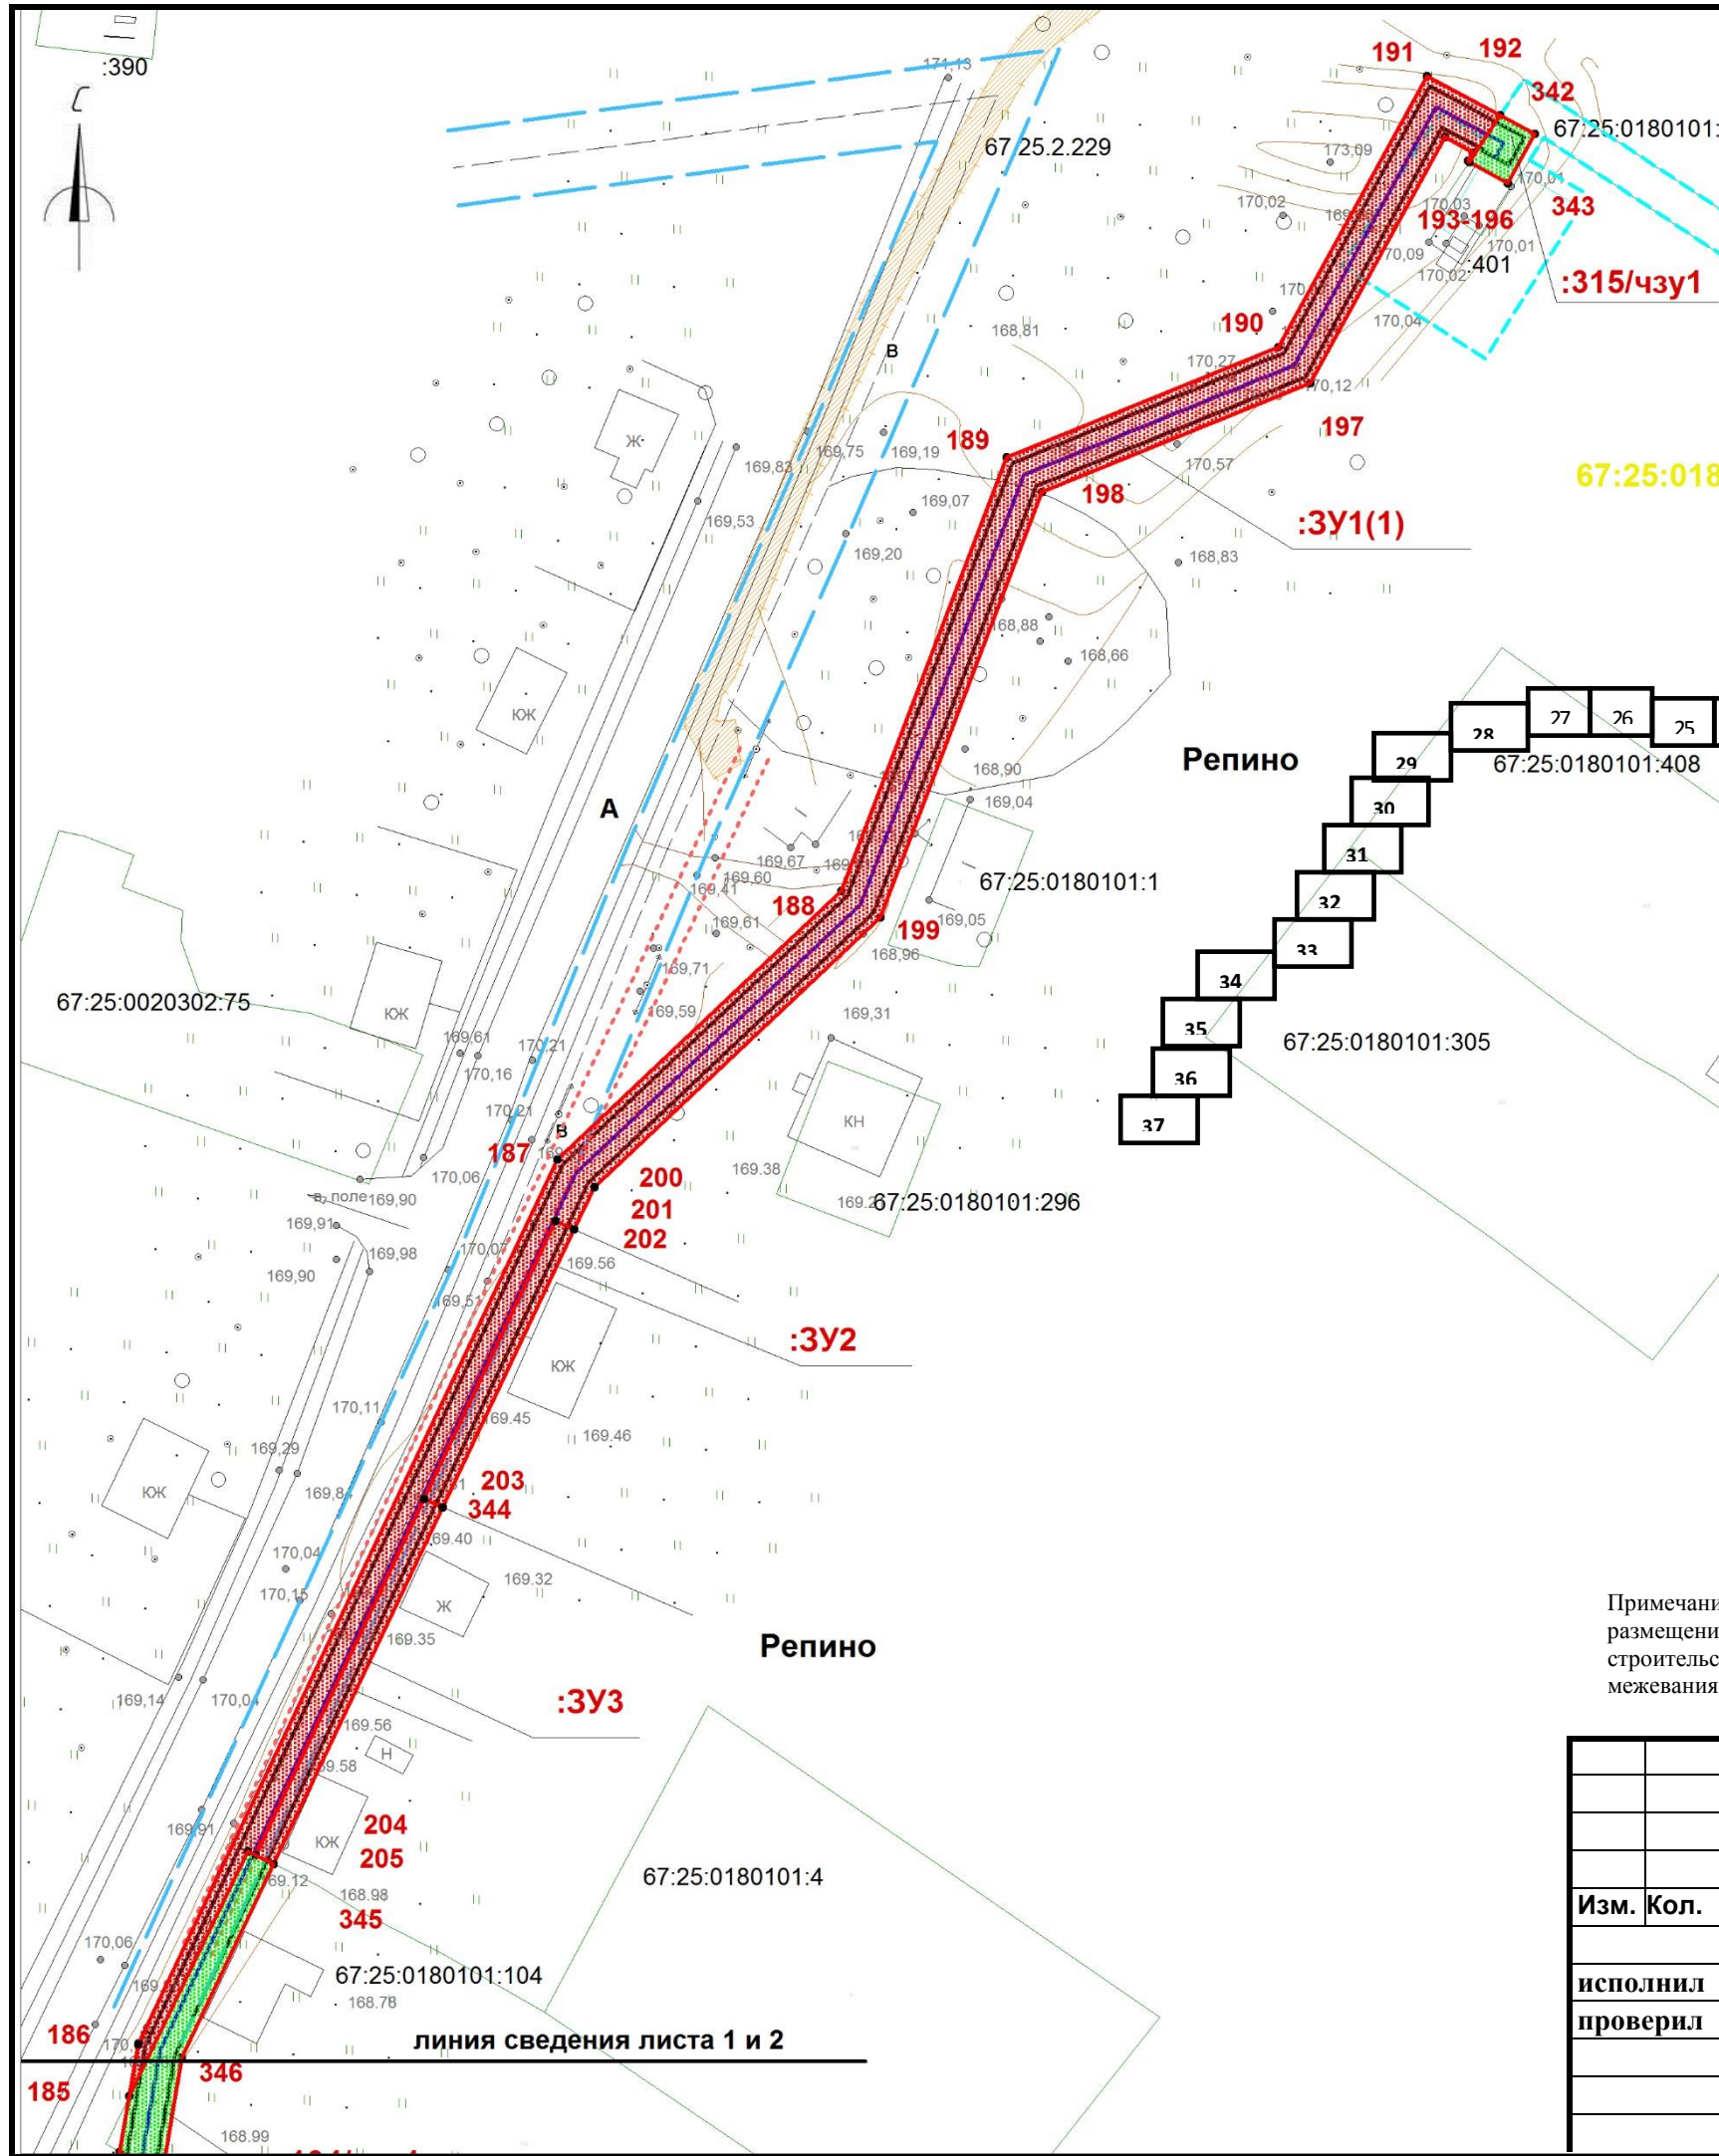


Условные обозначения:

- границы охранной зоны линейного объекта
- 1,2,... номера поворотных точек
- поворотные точки
- границы земельных участков, сведения о которых учтены в ГКН
- границы образуемых земельных участков
- границы образуемых частей земельных участков
- граница кадастрового квартала
- :0030432 обозначение кадастрового квартала
- ось проектируемого линейного объекта высокого давления
- :0030432:372 обозначение кадастрового номера земельного участка
- охранный зона сущ. газопровода
- охранный зона ЛЭП, ТП, электрокабеля
- охранный зона водопровода
- охранный зона объекта "Устранение цифрового неравенства" для нужд Смоленского филиала ПАО "Ростелеком", расположенного по адресу: Смоленская область, Ярцевский район, д.Зайцево, п.Льнозавода, д.Репино, д.Мушковицы, д.Староселье, д.Подроща 67.25.2.229.

Примечание: образуемые земельные участки и части земельных участков, расположены в границах зоны предполагаемого размещения линейного объекта (в полосе отвода объекта строительства), носят временный характер и образуются на период строительства линейного объекта. Каталоги координат поворотных точек границ представлены в текстовой части проекта межевания территории.

						«Межпоселковый газопровод высокого давления от д.Репино до д.Львово Ярцевского района Смоленской области»			
						Смоленская область, Ярцевский район, Репинское с.п., Львовское с.п.			
Изм.	Кол.	Лис	№д	Подп.	Дат	Проект межевания территории	Стадия	Лист	Листов
исполнил		Толстошеев					-	1	39
проверил		Легков А.М.				Чертеж межевания территории М 1:1000	ООО «ИТЦ Основа»		

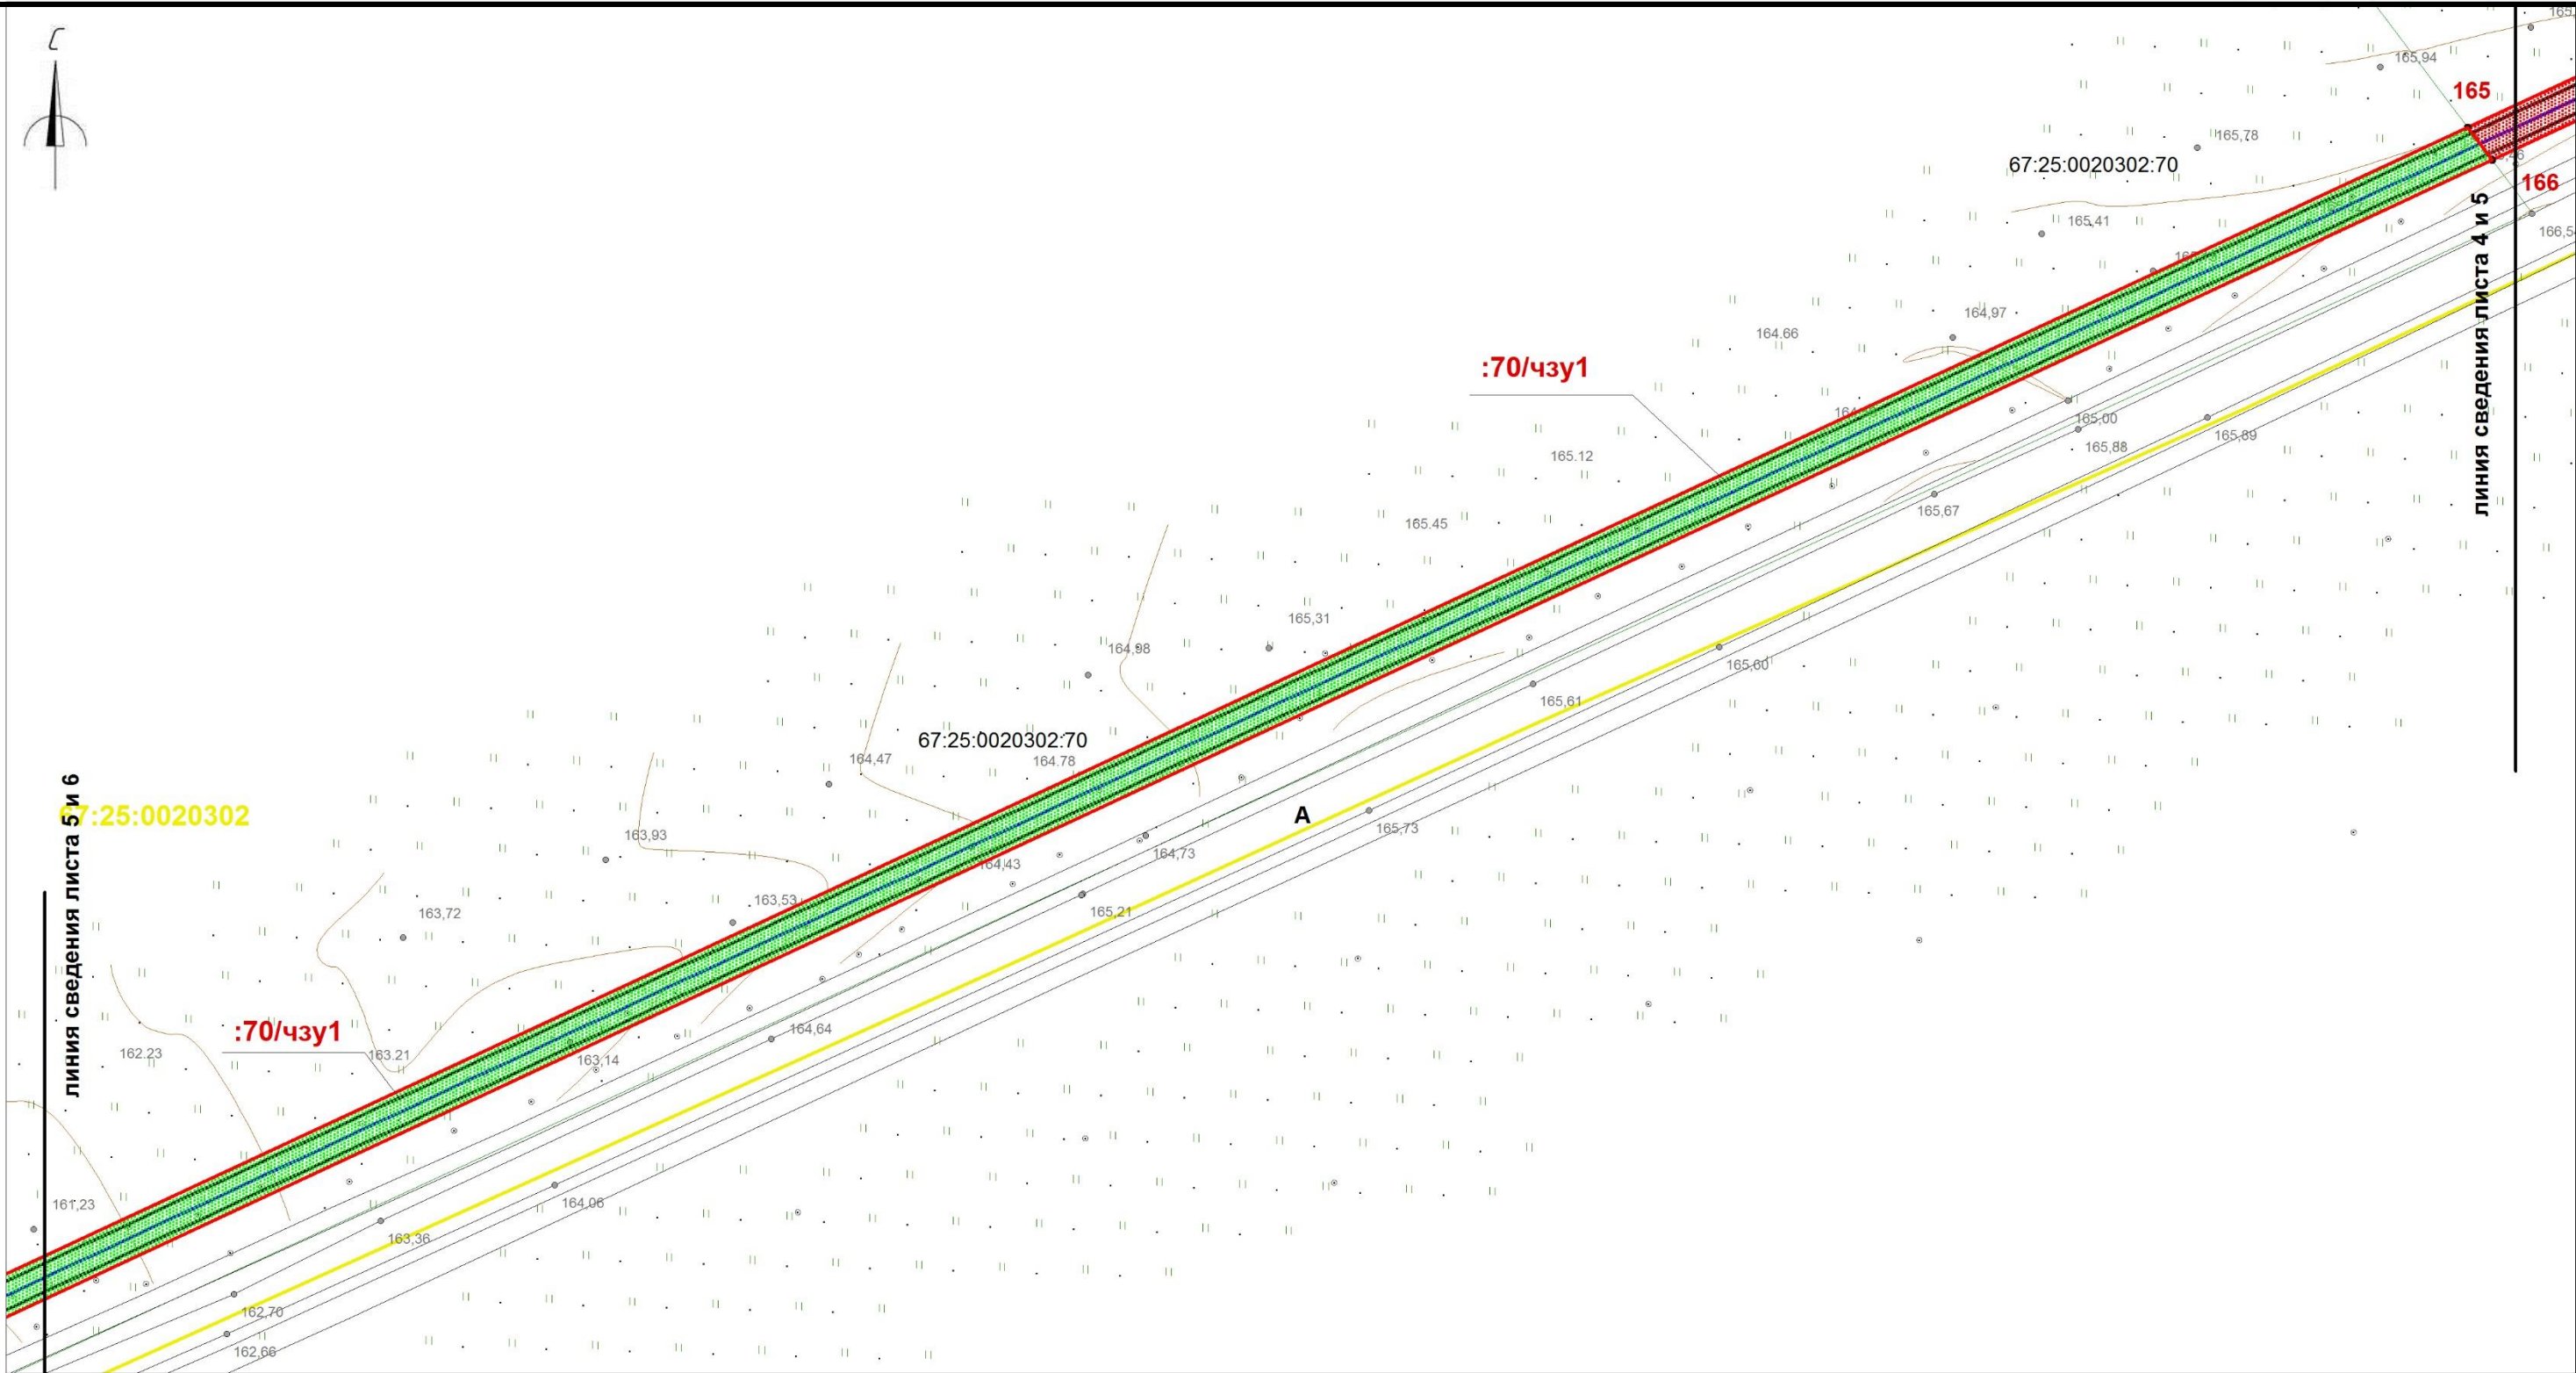

Условные обозначения:


- границы охранной зоны линейного объекта
- 1,2,... номера поворотных точек
- поворотные точки
- границы земельных участков, сведения о которых учтены в ГКН
- границы образуемых земельных участков
- границы образуемых частей земельных участков
- граница кадастрового квартала
- :0030432 обозначение кадастрового квартала

- ось проектируемого линейного объекта высокого давления
- :0030432:372 обозначение кадастрового номера земельного участка
- охранная зона сущ. газопровода
- охранная зона ЛЭП, ТП, электрокабеля
- охранная зона водопровода
- охранная зона объекта "Устранение цифрового неравенства" для нужд Смоленского филиала ПАО "Ростелеком", расположенного по адресу: Смоленская область, Ярцевский район, д.Зайцево, п.Льнозавода, д.Репино, д.Мушковицы, д.Староселье, д.Подроща 67.25.2.229.

Примечание: образуемые земельные участки и части земельных участков, расположены в границах зоны предполагаемого размещения линейного объекта (в полосе отвода объекта строительства), носят временный характер и образуются на период строительства линейного объекта.

						«Межпоселковый газопровод высокого давления от д.Репино до д.Львово Ярцевского района Смоленской области»			
						Смоленская область, Ярцевский район, Репинское с.п., Львовское с.п.			
Изм.	Кол.	Лис	№д	Подп.	Дат	Проект межевания территории	Стадия	Лист	Листов
исполнил		Толстошеев					-	5	39
проверил		Легков А.М.				Чертеж межевания территории М 1:1000	ООО «ИТЦ Основа»		

Примечание: каталоги координат поворотных точек границ представлены в текстовой части проекта межевания территории.

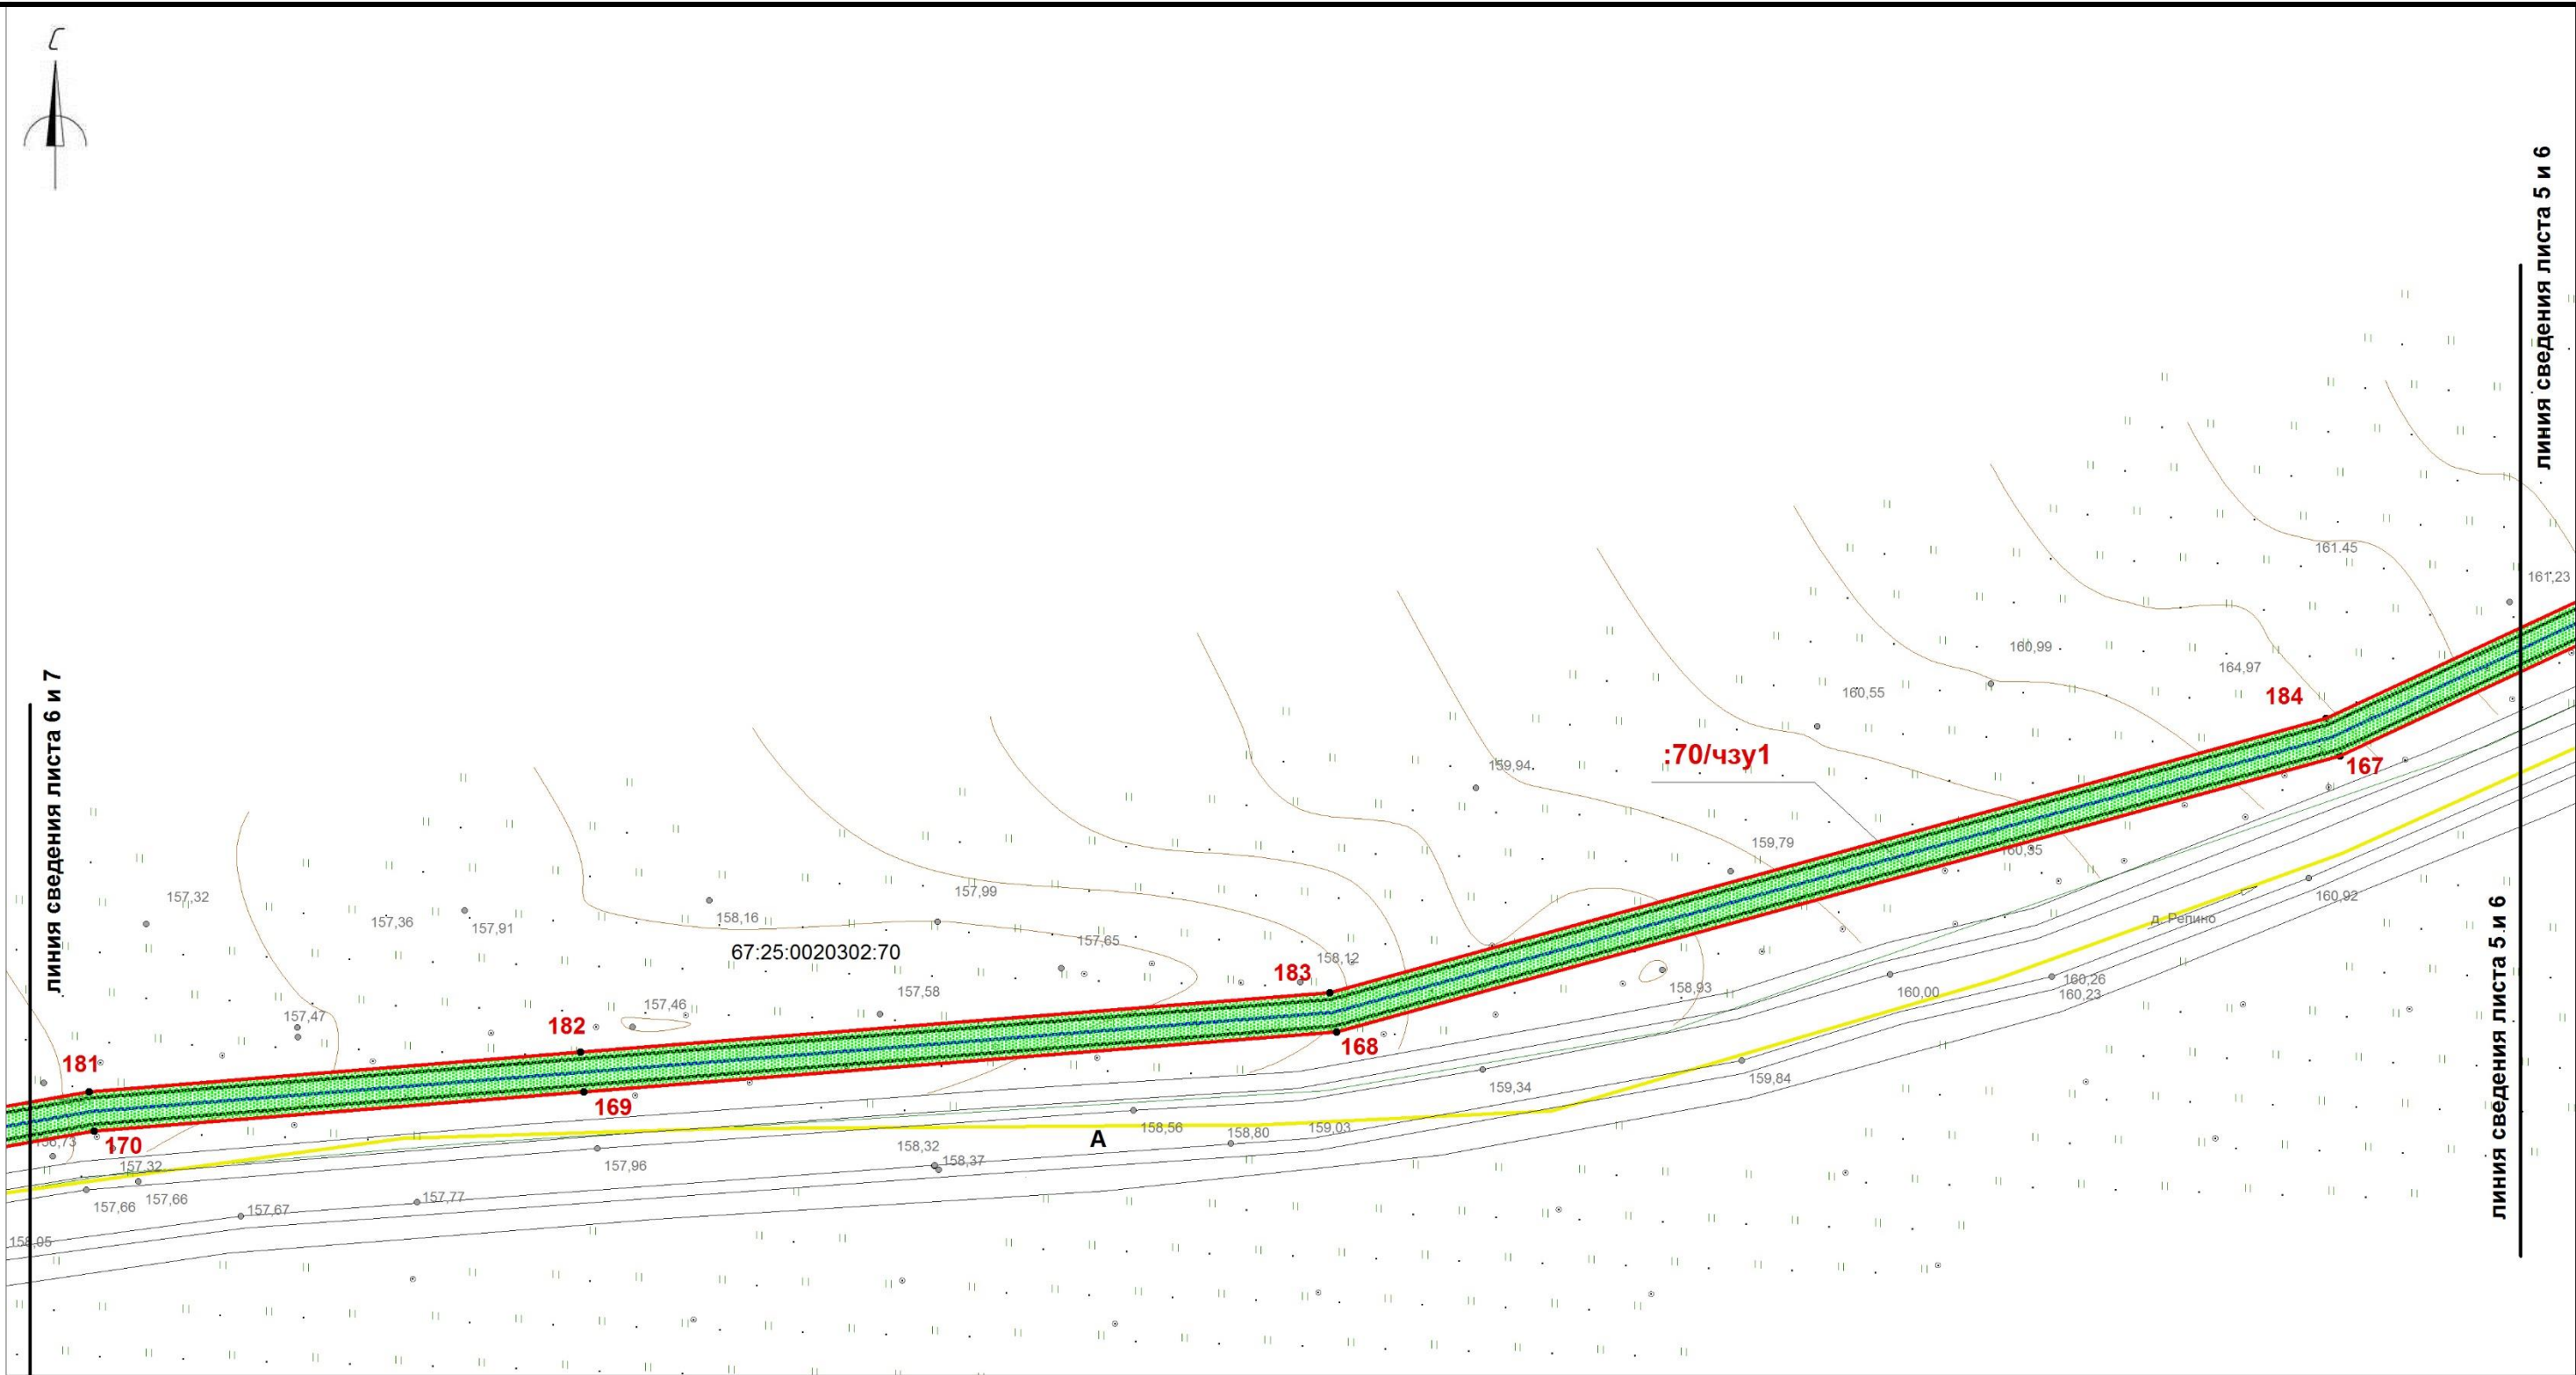

Условные обозначения:

— границы охранной зоны линейного объекта

1,2,... номера поворотных точек

• поворотные точки

— границы земельных участков, сведения о которых учтены в ГКН

— границы образуемых земельных участков

— границы образуемых частей земельных участков

— граница кадастрового квартала

:0030432 обозначение кадастрового квартала

— ось проектируемого линейного объекта высокого давления

:0030432:372 обозначение кадастрового номера земельного участка

— охранная зона сущ. газопровода

— охранная зона ЛЭП, ТП, электрокабеля


— охранная зона водопровода

— охранная зона объекта "Устранение цифрового неравенства" для нужд Смоленского филиала ПАО "Ростелеком", расположенного по адресу: Смоленская область, Ярцевский район, д.Зайцево, п.Льнозавода, д.Репино, д.Мушковицы, д.Староселье, д.Подроща 67.25.2.229.

Примечание: образуемые земельные участки и части земельных участков, расположены в границах зоны предполагаемого размещения линейного объекта (в полосе отвода объекта строительства), носят временный характер и образуются на период строительства линейного объекта.

						«Межпоселковый газопровод высокого давления от д.Репино до д.Львово Ярцевского района Смоленской области»			
						Смоленская область, Ярцевский район, Репинское с.п., Львовское с.п.			
Изм.	Кол.	Лис	№д	Подп.	Дат	Проект межевания территории	Стадия	Лист	Листов
исполнил		Толстошеев					-	6	39
проверил		Легков А.М.				Чертеж межевания территории М 1:1000	ООО «ИТЦ Основа»		

Примечание: каталоги координат поворотных точек границ представлены в текстовой части проекта межевания территории.

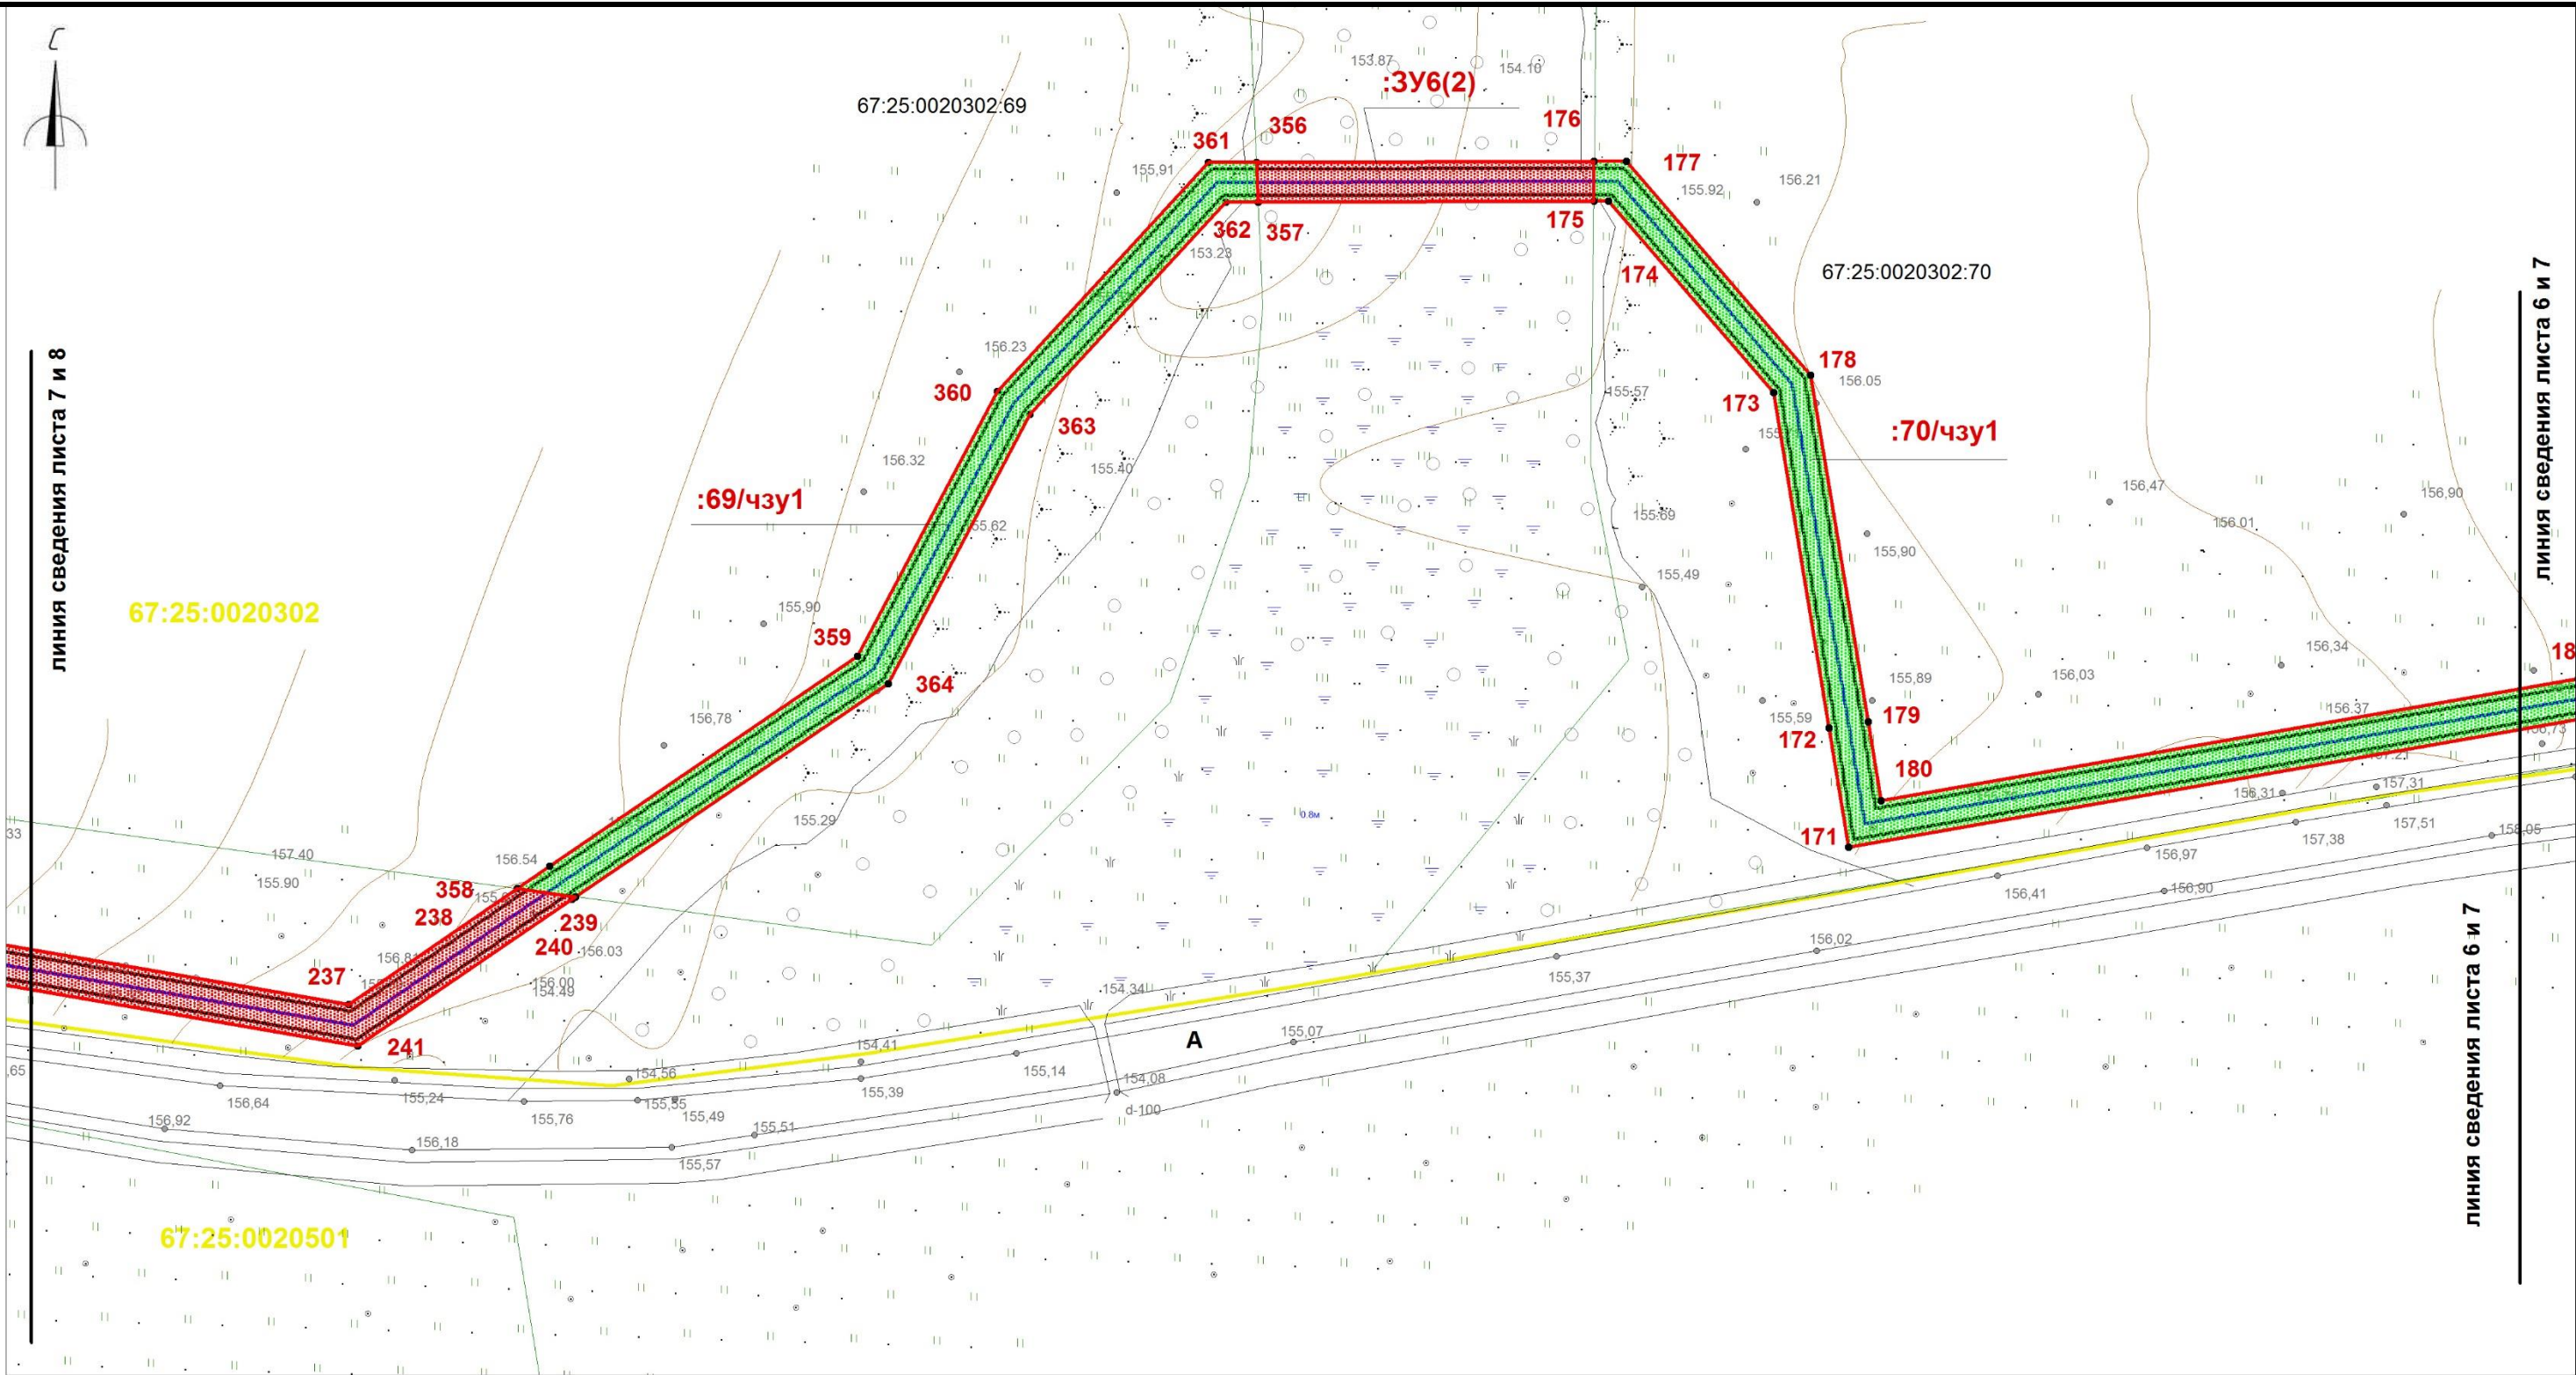


Условные обозначения:

- | | | | |
|--|---|--|---|
| | границы охранной зоны линейного объекта | | ось проектируемого линейного объекта высокого давления |
| | 1,2,... номера поворотных точек | | обозначение кадастрового номера земельного участка |
| | поворотные точки | | охранная зона сущ. газопровода |
| | границы земельных участков, сведения о которых учтены в ГКН | | охранная зона ЛЭП, ТП, электрокабеля |
| | границы образуемых земельных участков | | охранная зона водопровода |
| | границы образуемых частей земельных участков | | охранная зона объекта "Устранение цифрового неравенства" для нужд Смоленского филиала ПАО "Ростелеком", расположенного по адресу: Смоленская область, Ярцевский район, д.Зайцево, п.Львовского, д.Репино, д.Мушковицы, д.Староселье, д.Подроща 67.25.2.229. |
| | граница кадастрового квартала | | |
| | 0030432 обозначение кадастрового квартала | | |

Примечание: каталоги координат поворотных точек границ представлены в текстовой части проекта межевания территории.

Примечание: образуемые земельные участки и части земельных участков, расположены в границах зоны предполагаемого размещения линейного объекта (в полосе отвода объекта строительства), носят временный характер и образуются на период строительства линейного объекта.

						«Межпоселковый газопровод высокого давления от д.Репино до д.Львово Ярцевского района Смоленской области»			
						Смоленская область, Ярцевский район, Репинское с.п., Львовское с.п.			
Изм.	Кол.	Лис	№д	Подп.	Дат	Проект межевания территории	Стадия	Лист	Листов
исполнил		Толстошеев					-	7	39
проверил		Легков А.М.				Чертеж межевания территории М 1:1000	ООО «ИТЦ Основа»		

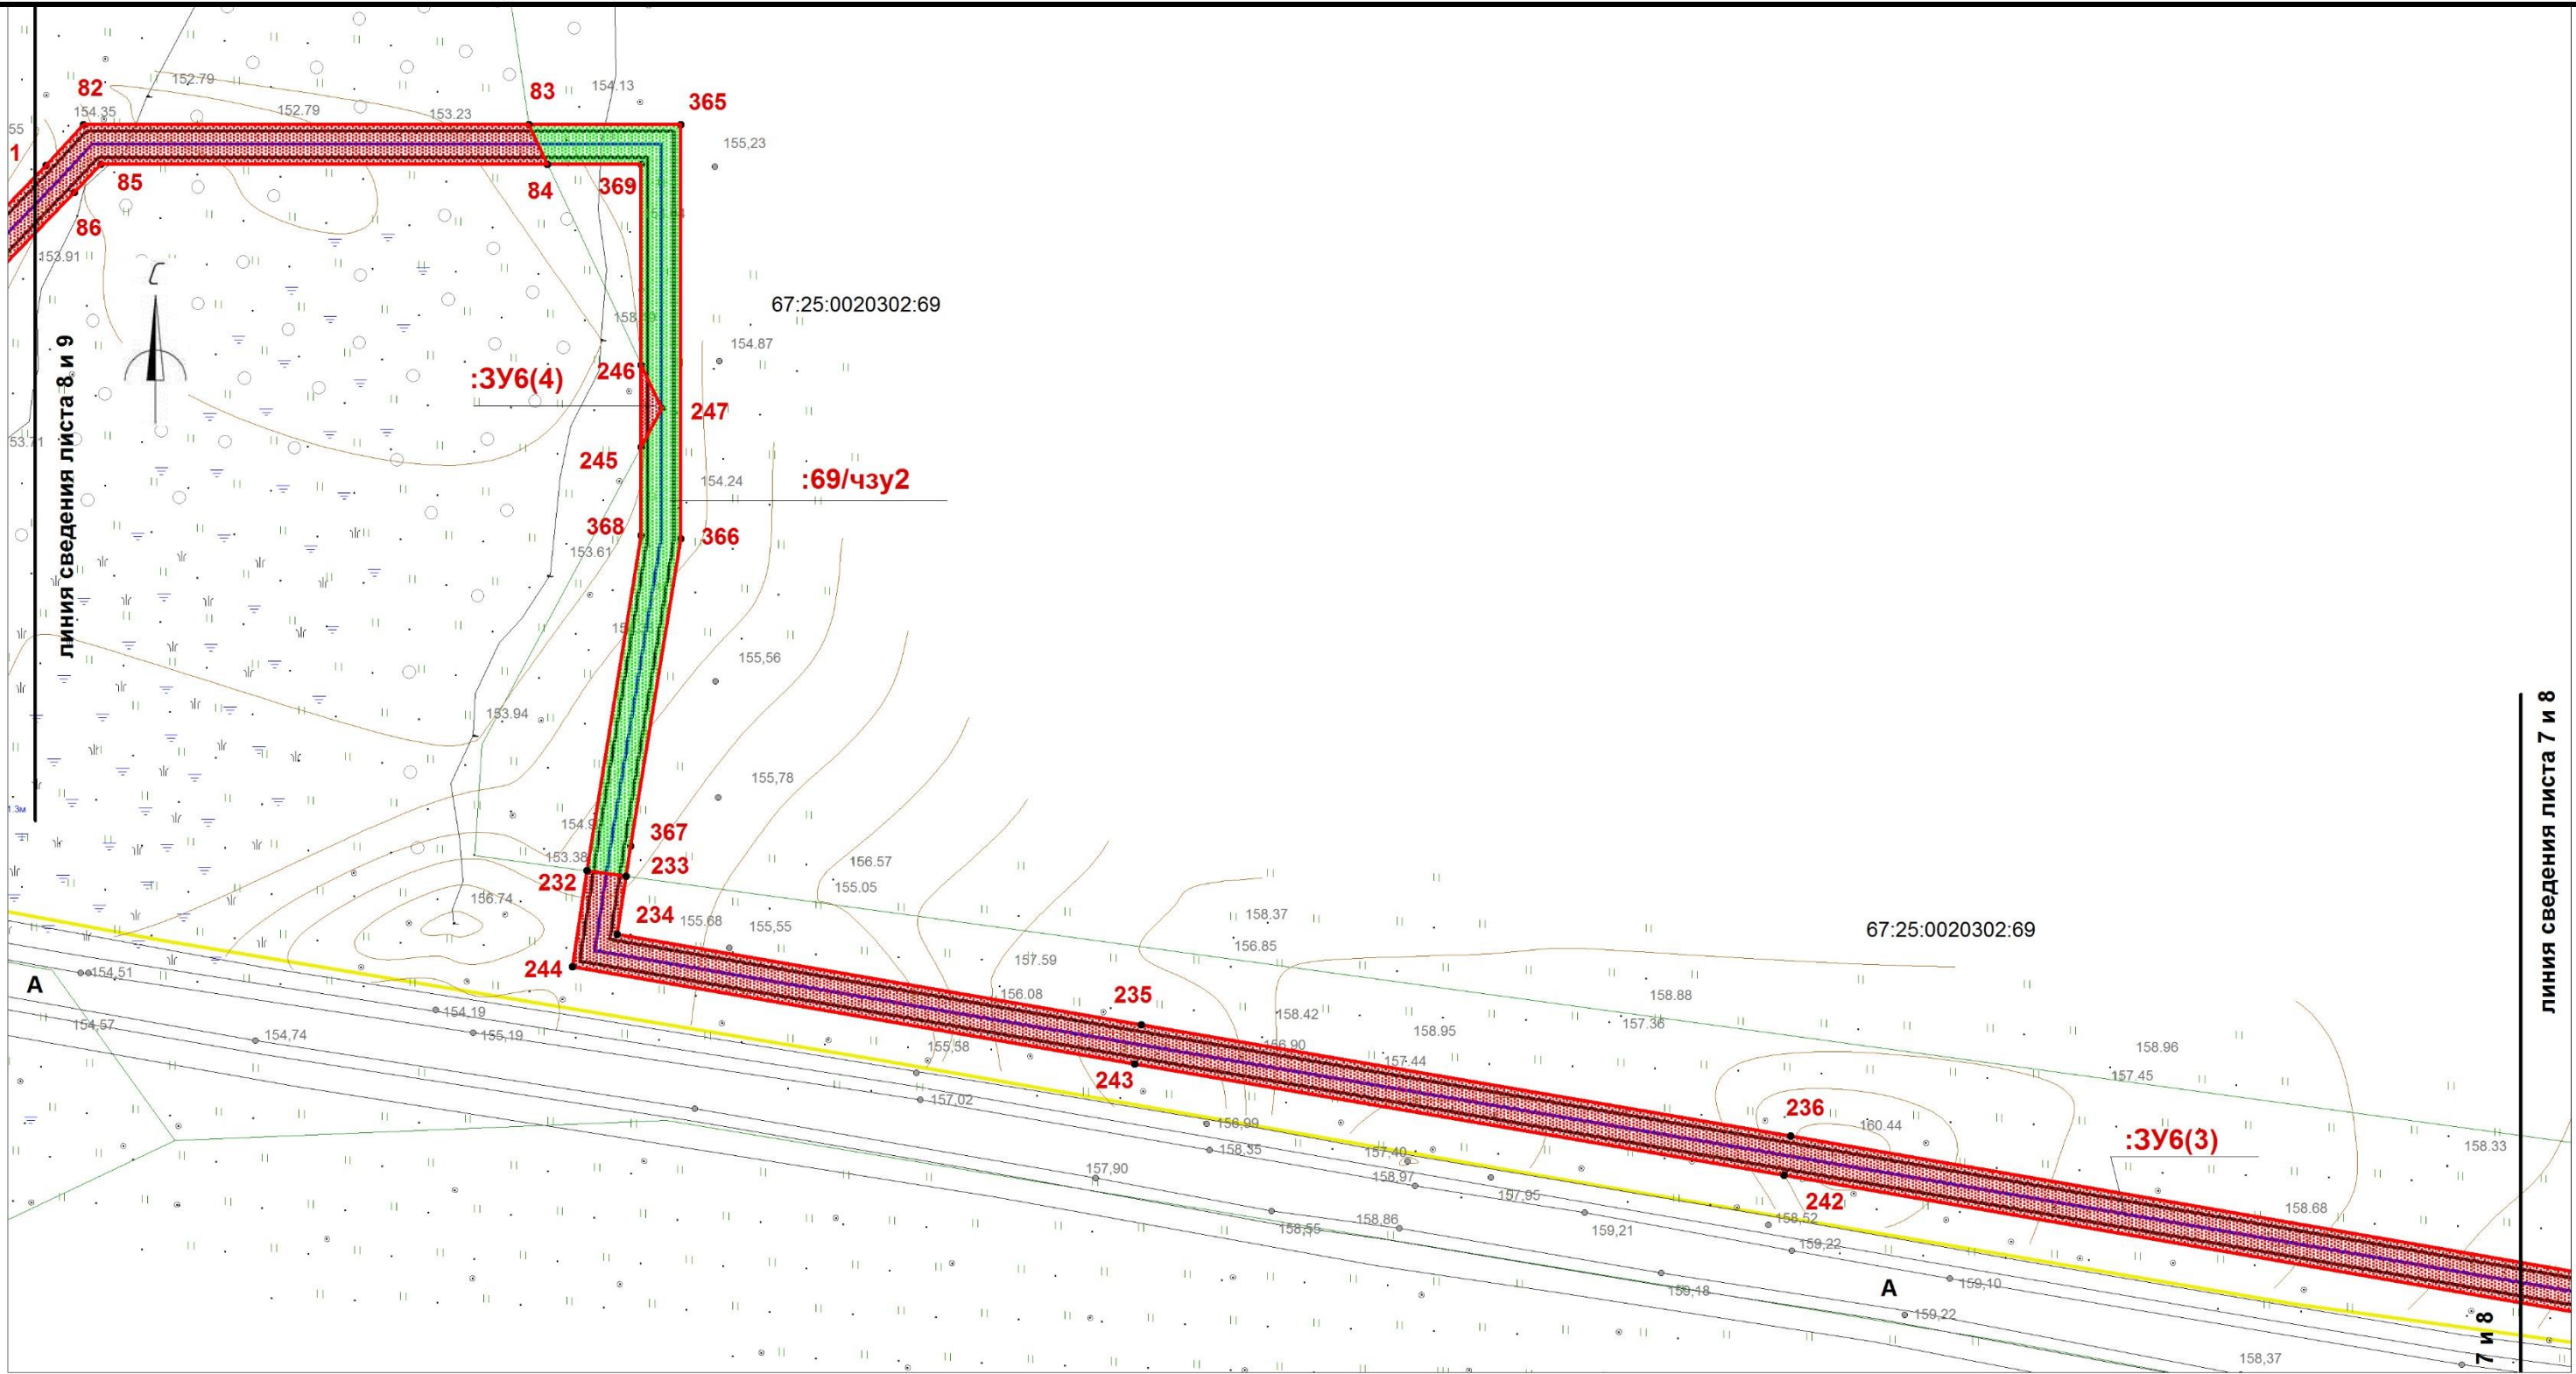

Условные обозначения:

границы охранной зоны линейного объекта

1,2,... номера поворотных точек

поворотные точки

границы земельных участков, сведения о которых учтены в ГКН

границы образуемых земельных участков

границы образуемых частей земельных участков

граница кадастрового квартала

0030432 обозначение кадастрового квартала

ось проектируемого линейного объекта высокого давления

0030432:372 обозначение кадастрового номера земельного участка

охранная зона сущ. газопровода

охранная зона ЛЭП, ТП, электрокабеля


охранная зона водопровода

охранная зона объекта "Устранение цифрового неравенства" для нужд Смоленского филиала ПАО "Ростелеком", расположенного по адресу: Смоленская область, Ярцевский район, д.Зайцево, п.Льнозава, д.Репино, д.Мушковицы, д.Староселье, д.Подроща 67.25.2.229.

Примечание: образуемые земельные участки и части земельных участков, расположены в границах зоны предполагаемого размещения линейного объекта (в полосе отвода объекта строительства), носят временный характер и образуются на период строительства линейного объекта.

						«Межпоселковый газопровод высокого давления от д.Репино до д.Львово Ярцевского района Смоленской области»			
						Смоленская область, Ярцевский район, Репинское с.п., Львовское с.п.			
Изм.	Кол.	Лис	№д	Подп.	Дат	Проект межевания территории	Стадия	Лист	Листов
исполнил		Толстошеев					-	8	39
проверил		Легков А.М.				Чертеж межевания территории М 1:1000	ООО «ИТЦ Основа»		

Примечание: каталоги координат поворотных точек границ представлены в текстовой части проекта межевания территории.

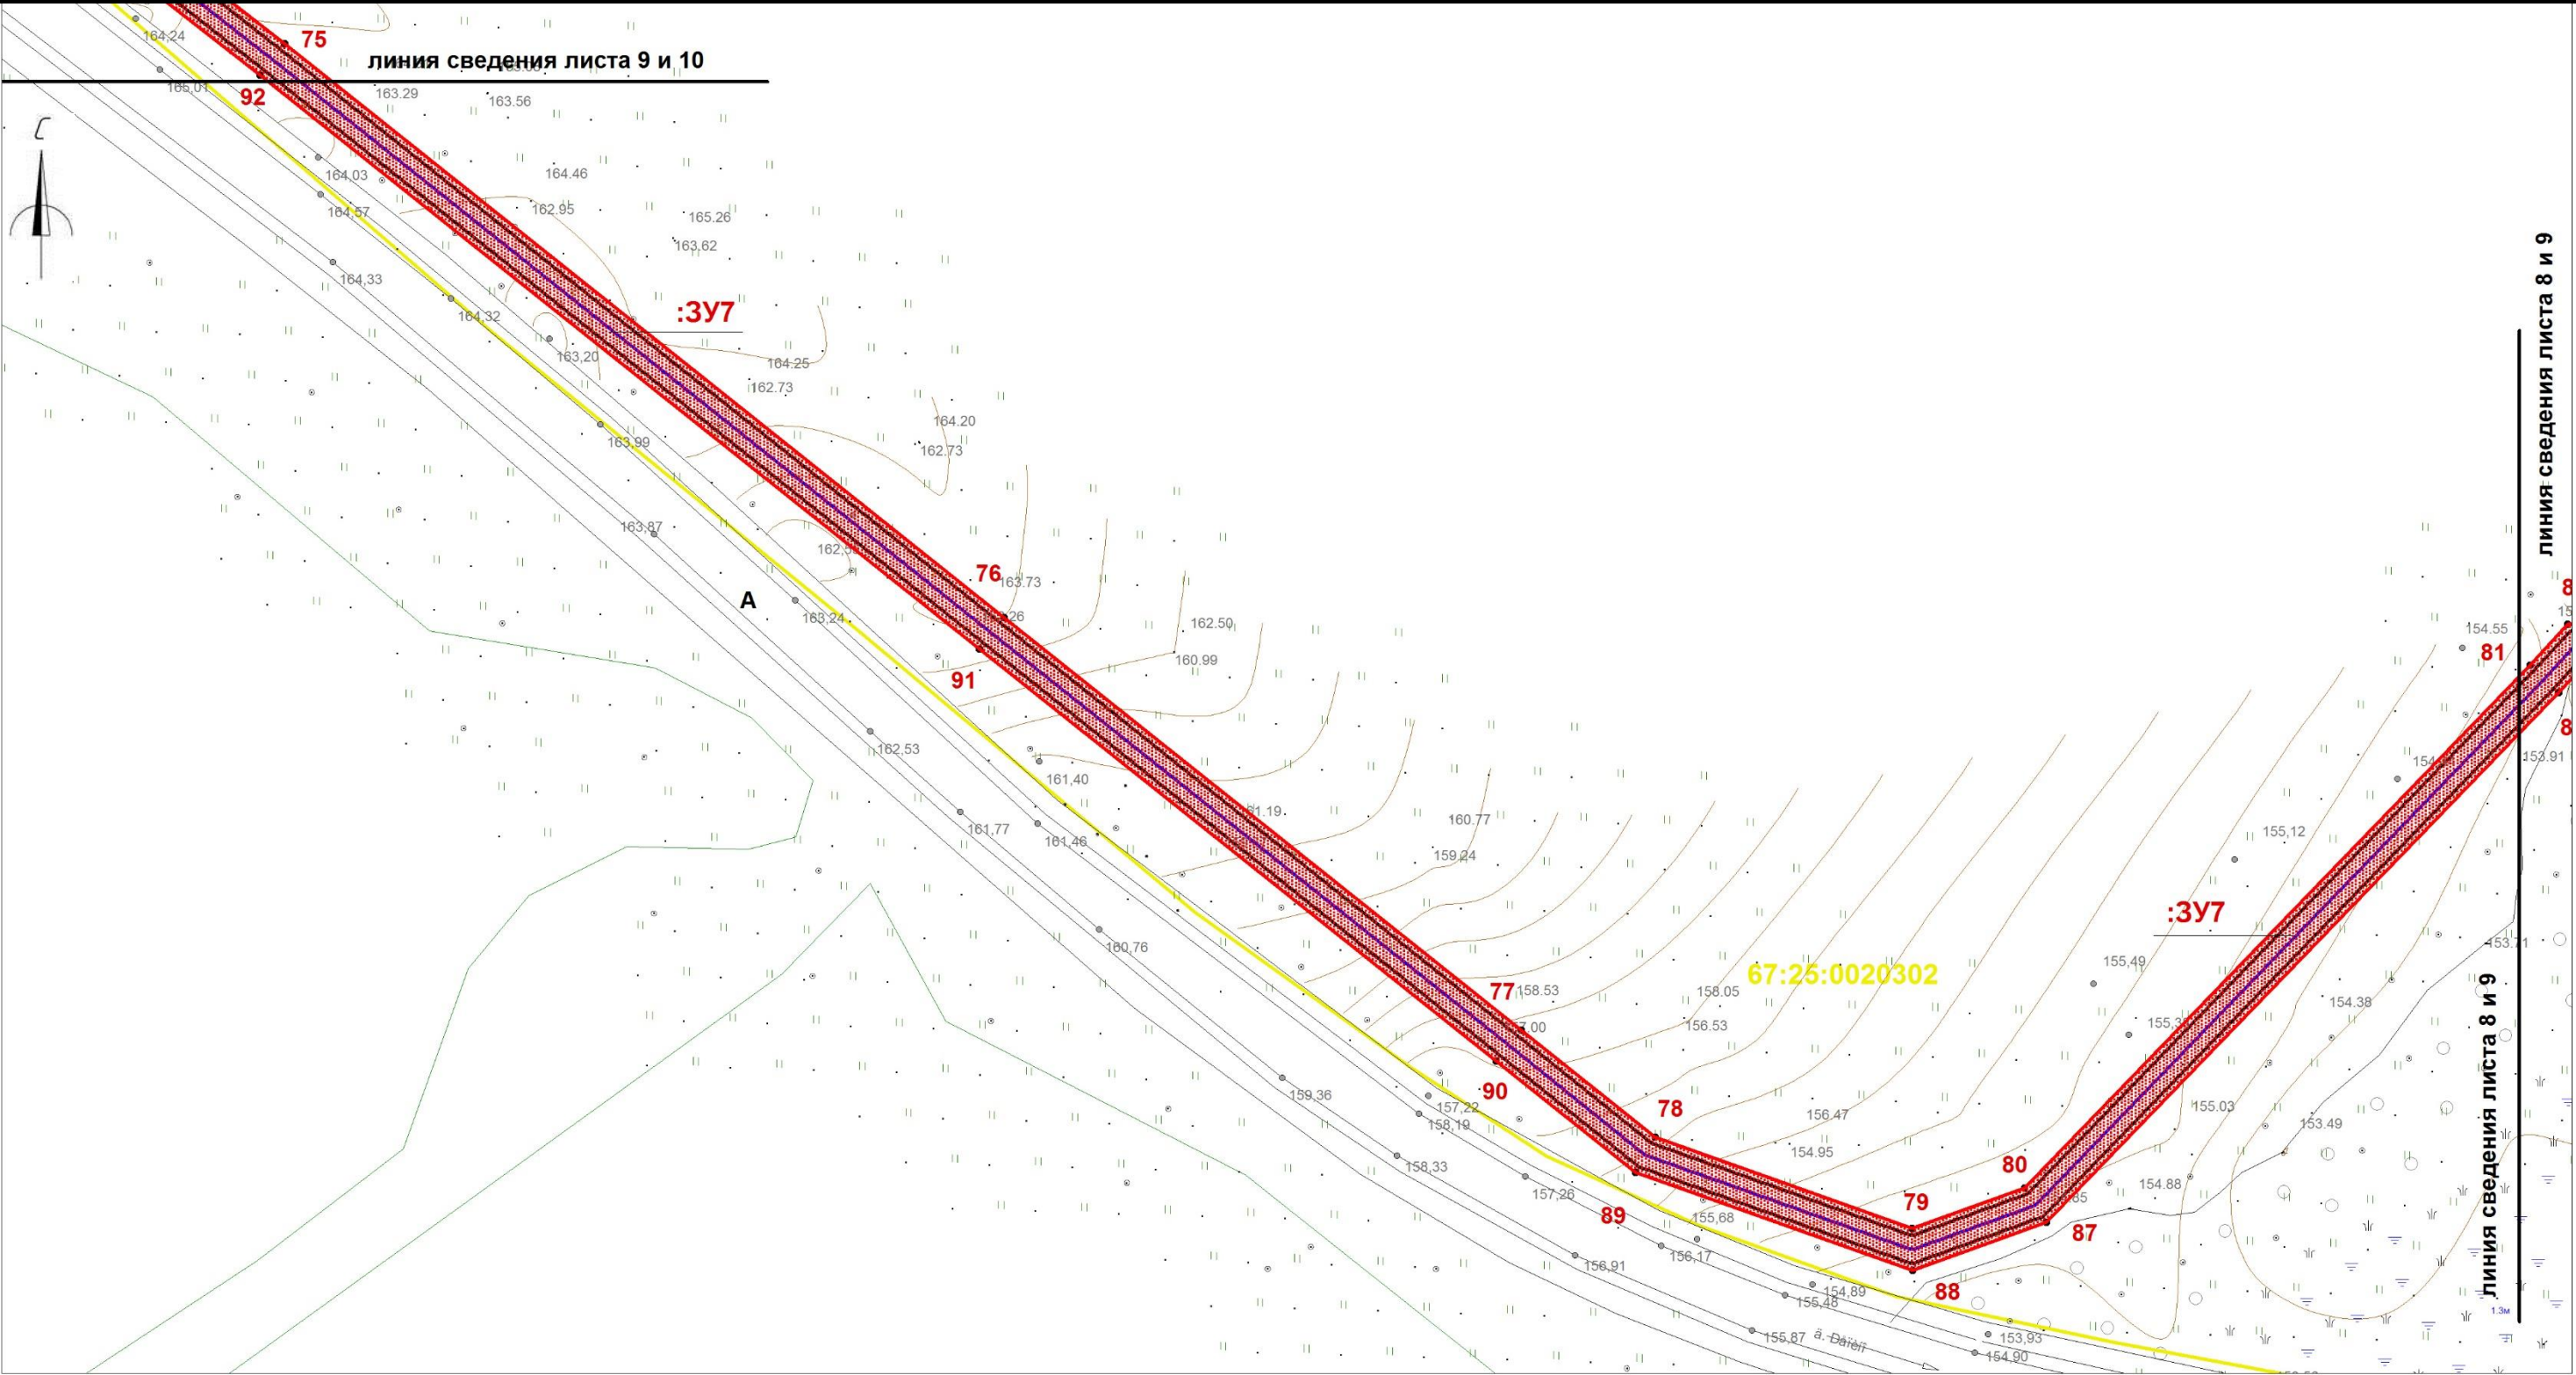

Условные обозначения:

- 1,2,...

•


границы охранной зоны линейного объекта
номера поворотных точек
поворотные точки
границы земельныхучастков, сведения о которых учтены в ГКН
границы образуемых земельных участков
границы образуемых частей земельных участков
граница кадастрового квартала
:0030432 обозначение кадастрового квартала
- :0030432:372

ось проектируемого линейного объекта высокого давления
обозначение кадастрового номера земельного участка
охранная зона сущ. газопровода
охранная зона ЛЭП, ТП, электрокабеля
охранная зона водопровода
охранная зона объекта "Устранение цифрового неравенства" для нужд Смоленского филиала ПАО "Ростелеком", расположенного по адресу: Смоленская область, Ярцевский район, д.Зайцево, п.Льнозавода, д.Репино, д.Мушковици, д.Староселье, д.Подроща 67.25.2.229.

Примечание: образуемые земельные участки и части земельных участков, расположены в границах зоны предполагаемого размещения линейного объекта (в полосе отвода объекта строительства), носят временный характер и образуются на период строительства линейного объекта.

						«Межпоселковый газопровод высокого давления от д.Репино до д.Львово Ярцевского района Смоленской области»			
						Смоленская область, Ярцевский район, Репинское с.п., Львовское с.п.			
						Проект межевания территории	Стадия	Лист	Листов
							-	9	39
						Чертеж межевания территории М 1:1000	ООО «ИТЦ Основа»		

Примечание: каталоги координат поворотных точек границ представлены в текстовой части проекта межевания территории.

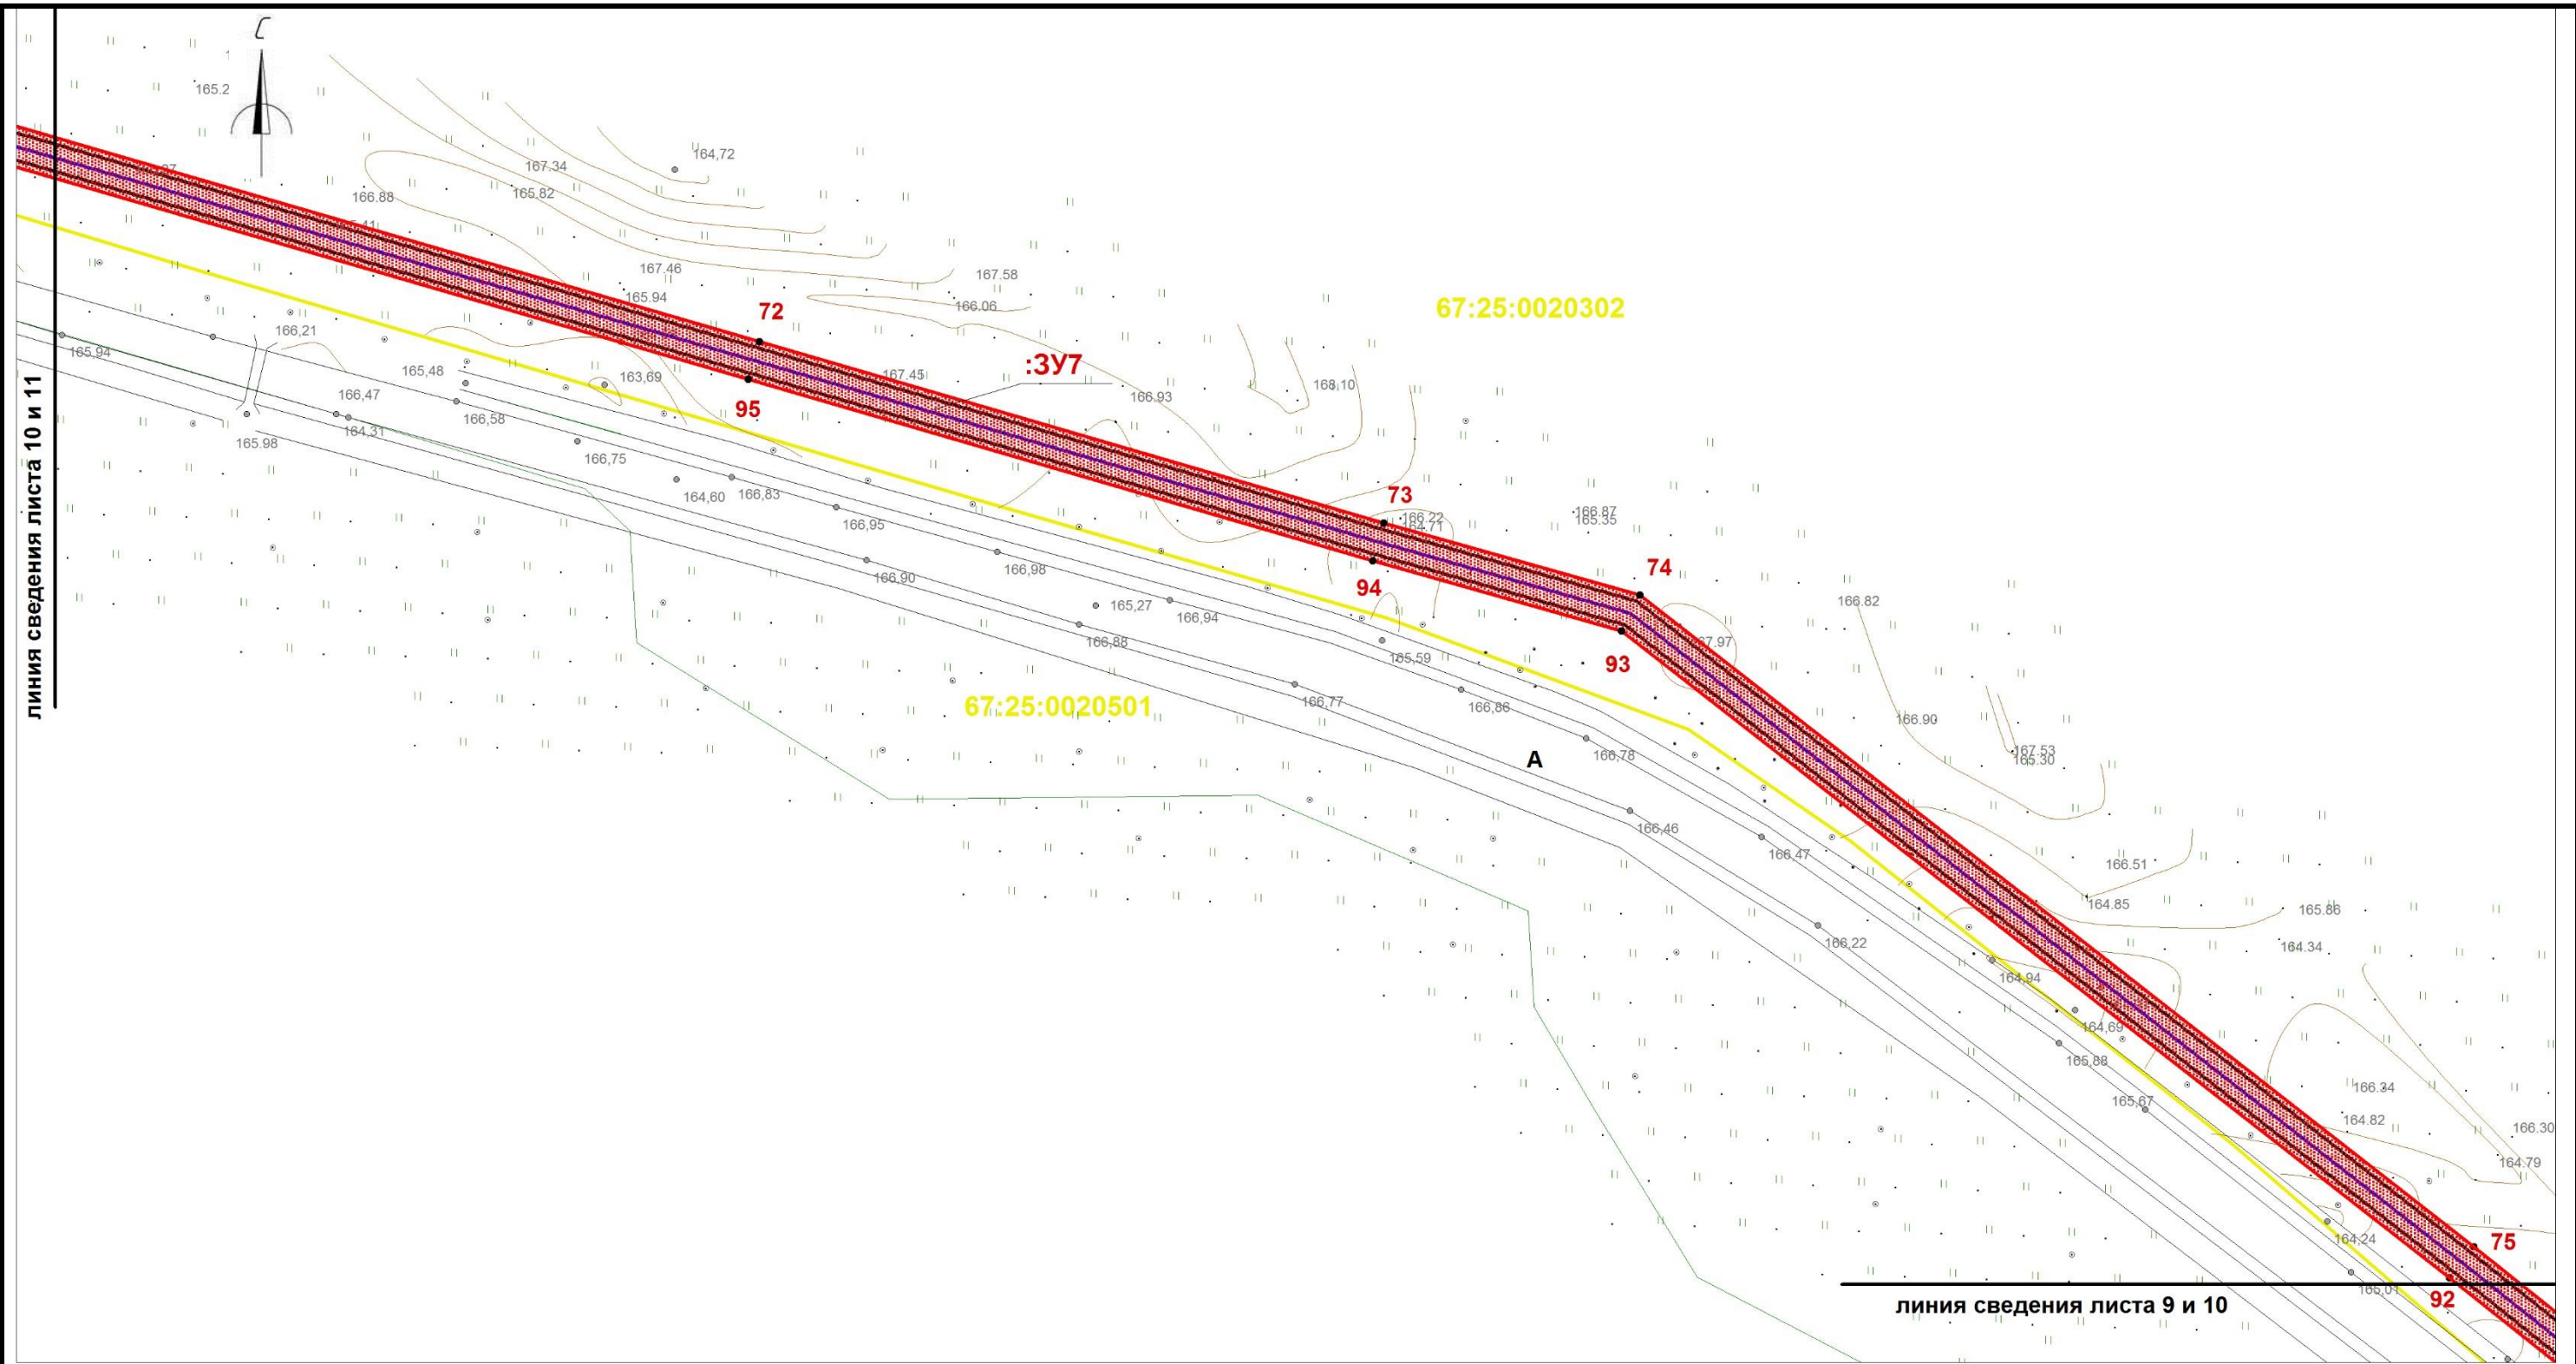

Условные обозначения:

- 1,2,...

границы охранной зоны линейного объекта

номера поворотных точек

поворотные точки

границы земельных участков, сведения о которых учтены в ГКН

границы образуемых земельных участков

границы образуемых частей земельных участков

граница кадастрового квартала

обозначение кадастрового квартала
- :0030432:372

ось проектируемого линейного объекта высокого давления

обозначение кадастрового номера земельного участка

охранная зона сущ. газопровода

охранная зона ЛЭП, ТП, электрокабеля


охранная зона водопровода

охранная зона объекта "Устранение цифрового неравенства" для нужд Смоленского филиала ПАО "Ростелеком", расположенного по адресу: Смоленская область, Ярцевский район, д.Зайцево, п.Льнозавода, д.Репино, д.Мушковицы, д.Староселье, д.Подроща 67.25.2.229.

Примечание: образуемые земельные участки и части земельных участков, расположены в границах зоны предполагаемого размещения линейного объекта (в полосе отвода объекта строительства), носят временный характер и образуются на период строительства линейного объекта.

						«Межпоселковый газопровод высокого давления от д.Репино до д.Львово Ярцевского района Смоленской области»			
						Смоленская область, Ярцевский район, Репинское с.п., Львовское с.п.			
Изм.	Кол.	Лис	№д	Подп.	Дат	Проект межевания территории	Стадия	Лист	Листов
исполнил		Толстошеев					-	10	39
проверил		Легков А.М.				Чертеж межевания территории М 1:1000	ООО «ИТЦ Основа»		

Примечание: каталоги координат поворотных точек границ представлены в текстовой части проекта межевания территории.

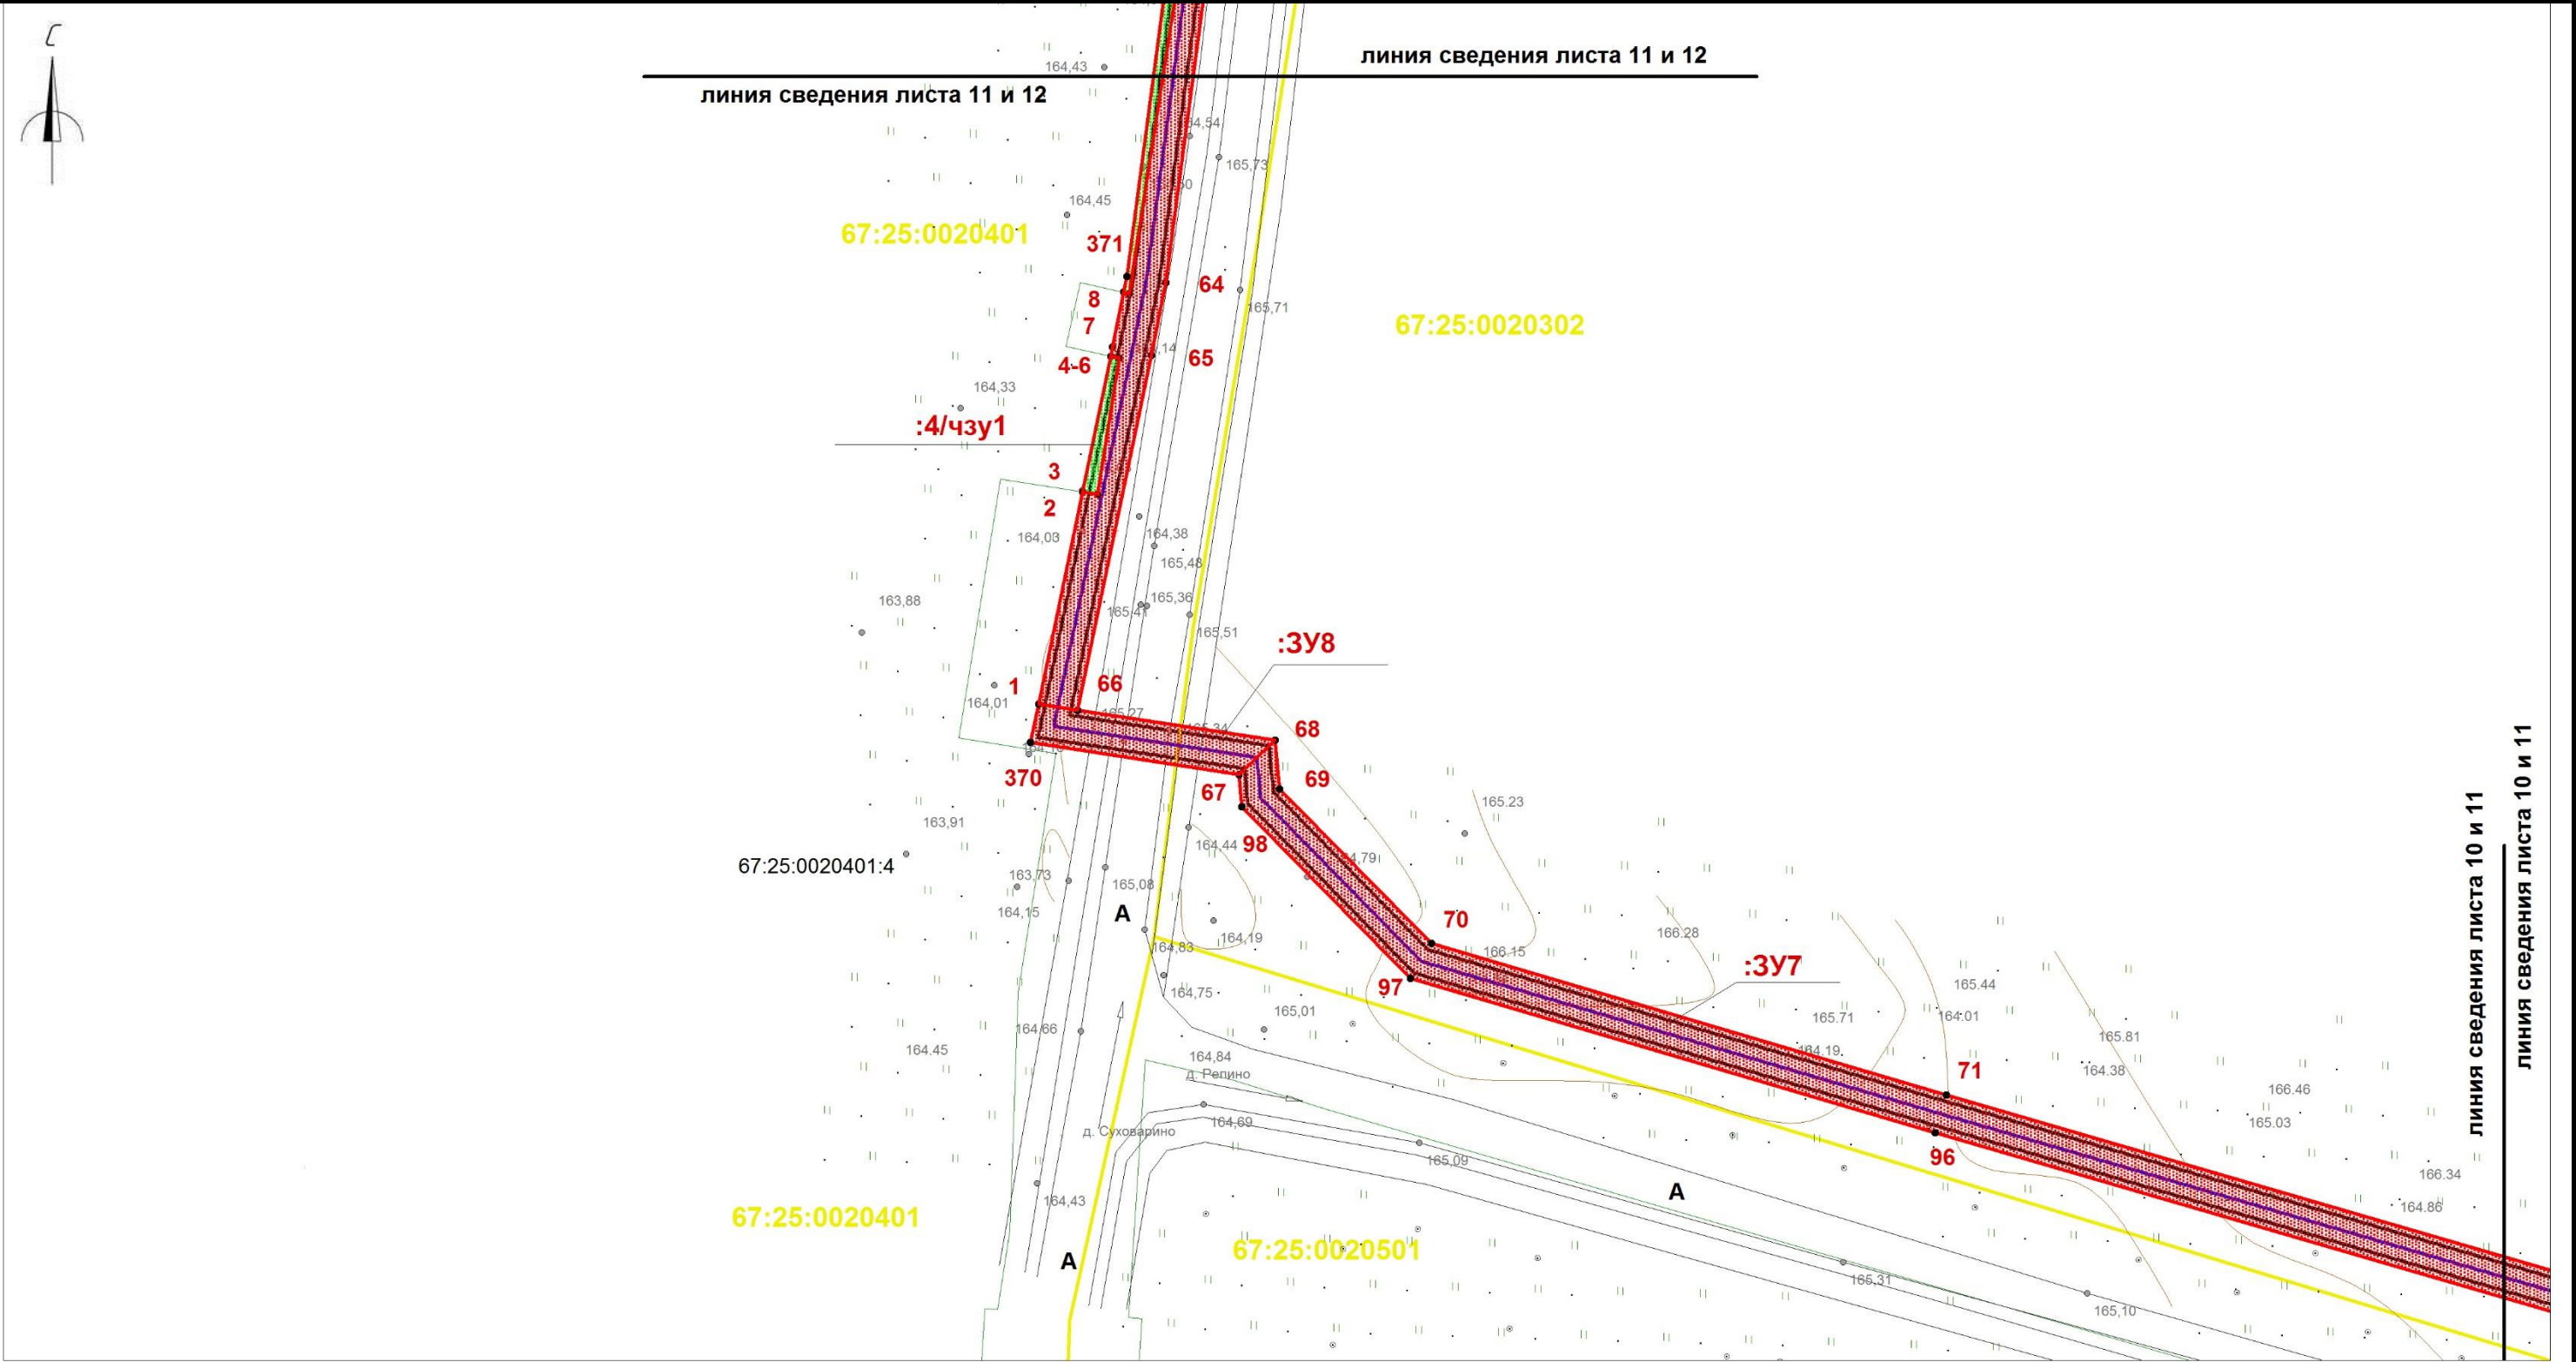

Условные обозначения:



- границы охранной зоны линейного объекта
- 1,2,... номера поворотных точек
- поворотные точки
- границы земельных участков, сведения о которых учтены в ГКН
- границы образуемых земельных участков
- границы образуемых частей земельных участков
- граница кадастрового квартала
- :0030432 обозначение кадастрового квартала

- ось проектируемого линейного объекта высокого давления
- :0030432:372 обозначение кадастрового номера земельного участка
- охранная зона сущ. газопровода
- охранная зона ЛЭП, ТП, электрокабеля
- охранная зона водопровода
- охранная зона объекта "Устранение цифрового неравенства" для нужд Смоленского филиала ПАО "Ростелеком", расположенного по адресу: Смоленская область, Ярцевский район, д.Зайцево, п.Льнозавода, д.Репино, д.Мушковицы, д.Староселье, д.Подроща 67.25.2.229.

Примечание: образуемые земельные участки и части земельных участков, расположены в границах зоны предполагаемого размещения линейного объекта (в полосе отвода объекта строительства), носят временный характер и образуются на период строительства линейного объекта.

						«Межпоселковый газопровод высокого давления от д.Репино до д.Львово Ярцевского района Смоленской области»			
						Смоленская область, Ярцевский район, Репинское с.п., Львовское с.п.			
Изм.	Кол.	Лис	№д	Подп.	Дат	Проект межевания территории	Стадия	Лист	Листов
исполнил		Толстошеев					-	11	39
проверил		Легков А.М.				Чертеж межевания территории М 1:1000	ООО «ИТЦ Основа»		


Примечание: каталоги координат поворотных точек границ представлены в текстовой части проекта межевания территории.

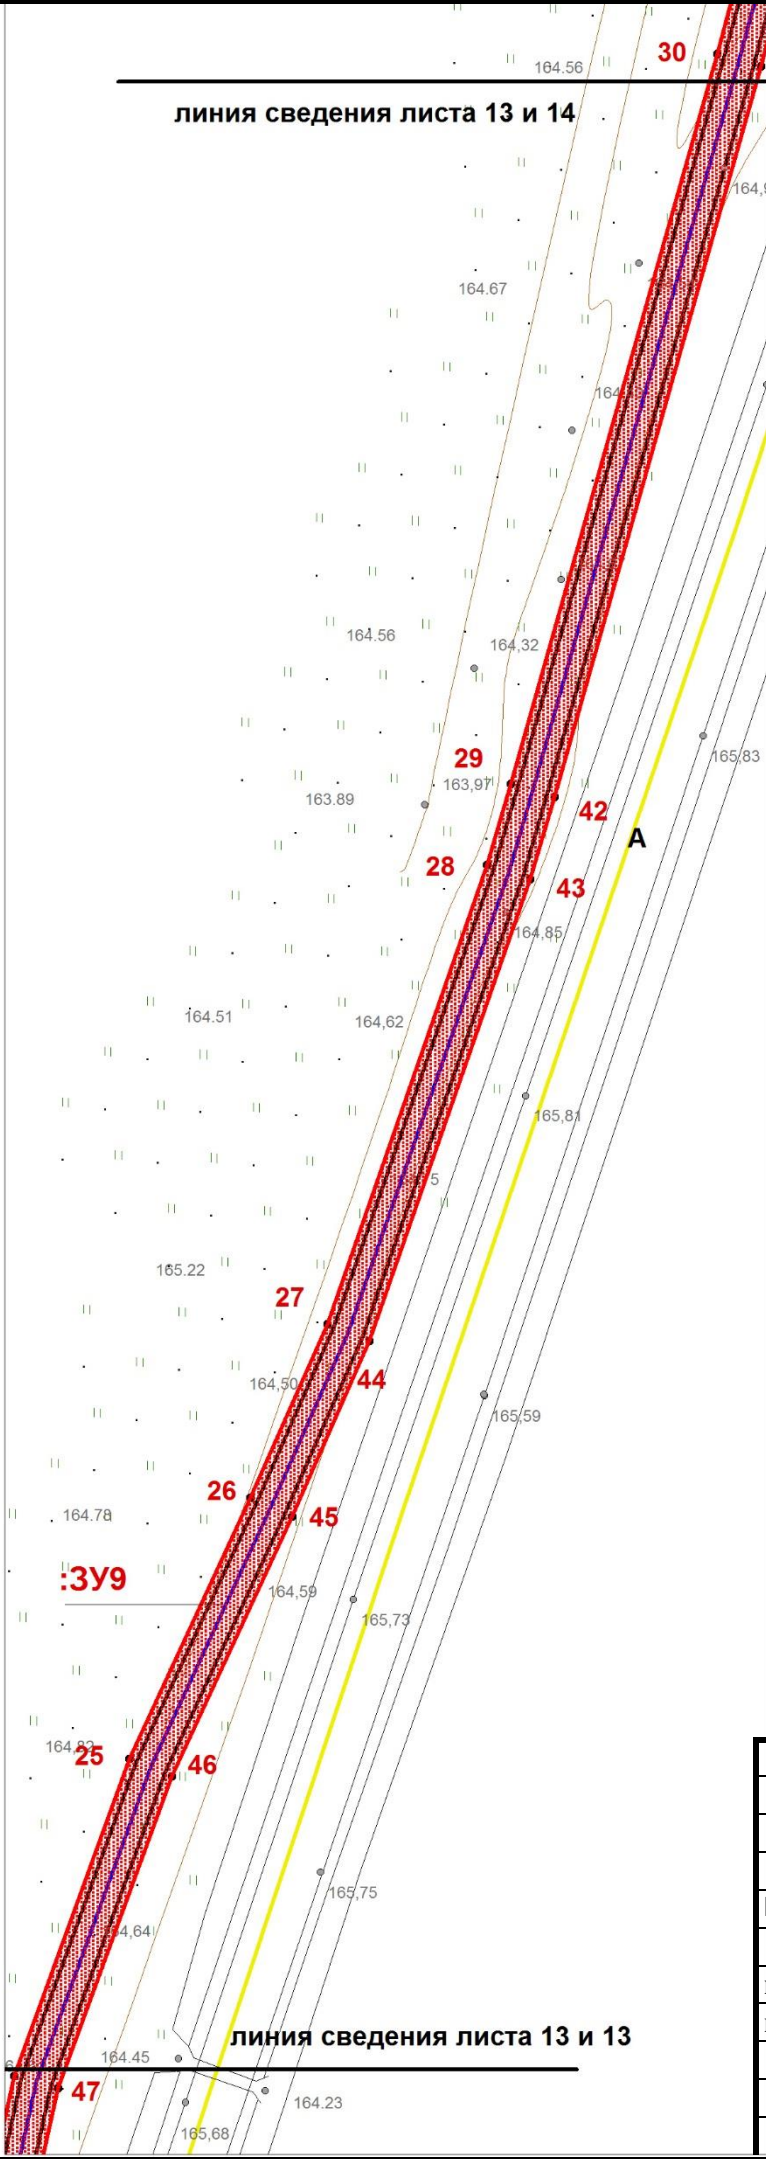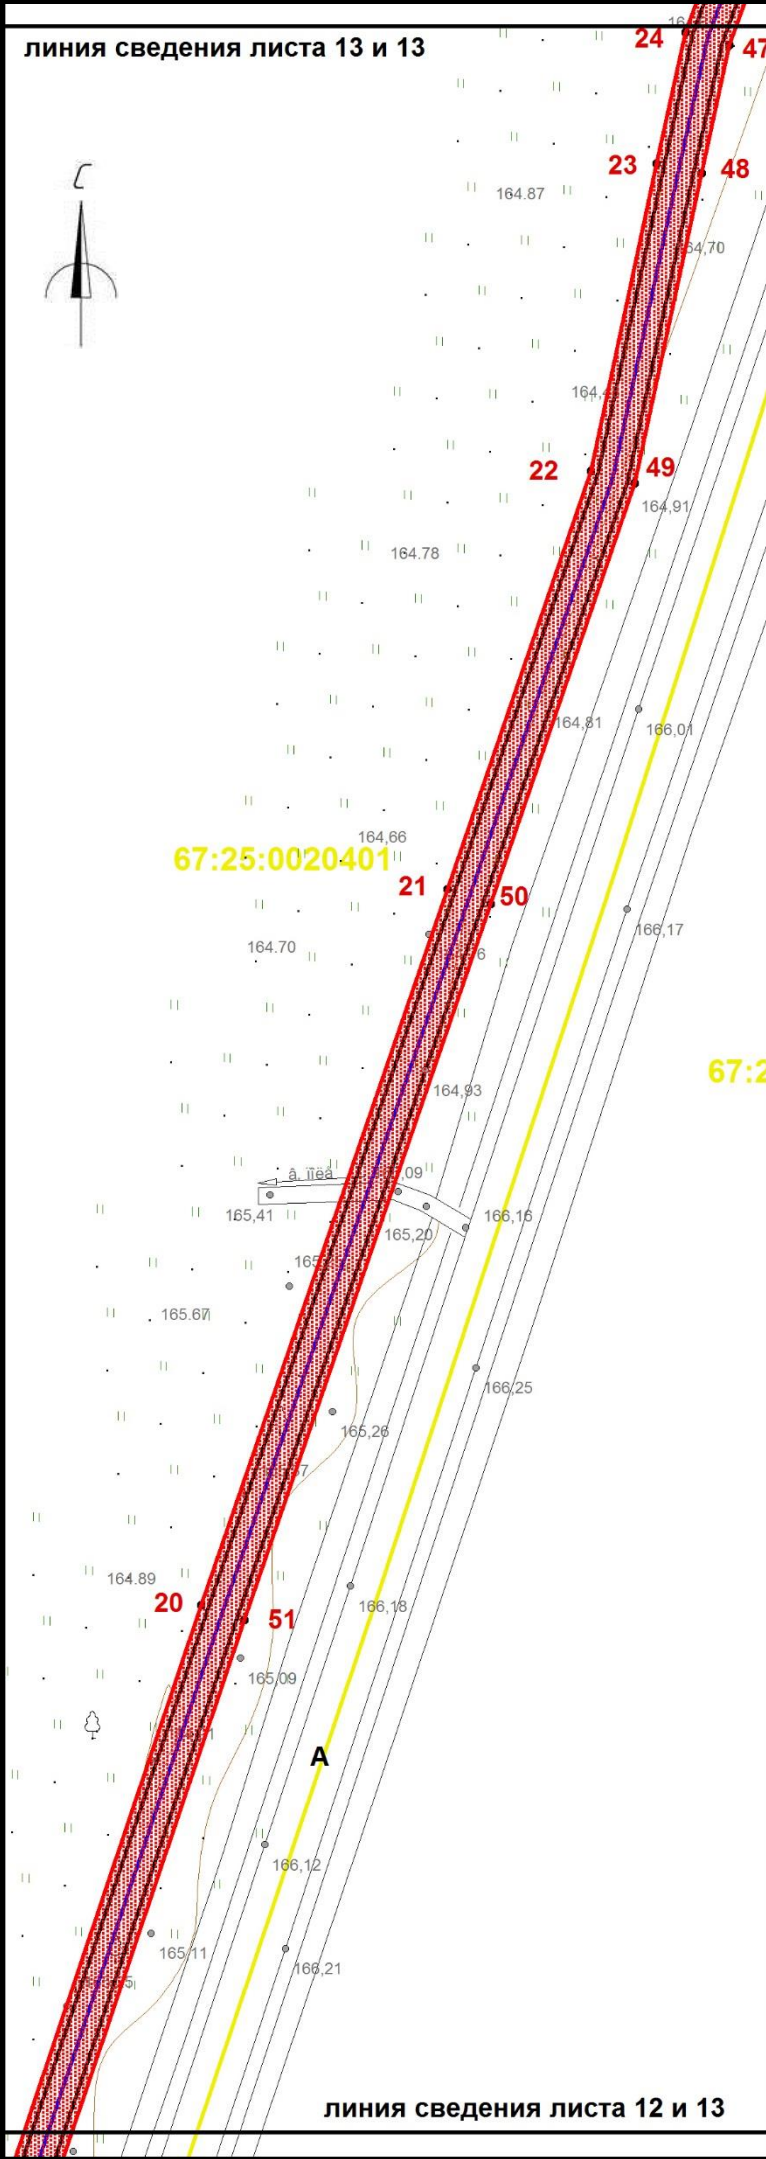

- Условные обозначения:
- границы охранной зоны линейного объекта
 - 1,2,... номера поворотных точек
 - поворотные точки
 - границы земельных участков, сведения о которых учтены в ГКН
 - границы образуемых земельных участков
 - границы образуемых частей земельных участков
 - граница кадастрового квартала
 - :0030432 обозначение кадастрового квартала
 - ось проектируемого линейного объекта высокого давления
 - :0030432:372 обозначение кадастрового номера земельного участка
 - охранная зона сущ. газопровода
 - охранная зона ЛЭП, ТП, электрокабеля
 - охранная зона водопровода
 - охранная зона объекта "Устранение цифрового неравенства" для нужд Смоленского филиала ПАО "Ростелеком", расположенного по адресу: Смоленская область, Ярцевский район, д.Зайцево, п.Льнозавода, д.Репино, д.Мушковичи, д.Староселье, д.Подроща 67.25.2.229.

Примечание: образуемые земельные участки и части земельных участков, расположены в границах зоны предполагаемого размещения линейного объекта (в полосе отвода объекта строительства), носят временный характер и образуются на период строительства линейного объекта. Каталоги координат поворотных точек границ представлены в текстовой части проекта межевания территории.



						«Межпоселковый газопровод высокого давления от д.Репино до д.Львово Ярцевского района Смоленской области»			
						Смоленская область, Ярцевский район, Репинское с.п., Львовское с.п.			
Изм.	Кол.	Лис	№д	Подп.	Дат	Проект межевания территории	Стадия	Лист	Листов
исполнил	Толстошеев						-	13	39
проверил	Легков А.М.					Чертеж межевания территории М 1:1000	ООО «ИТЦ Основа»		

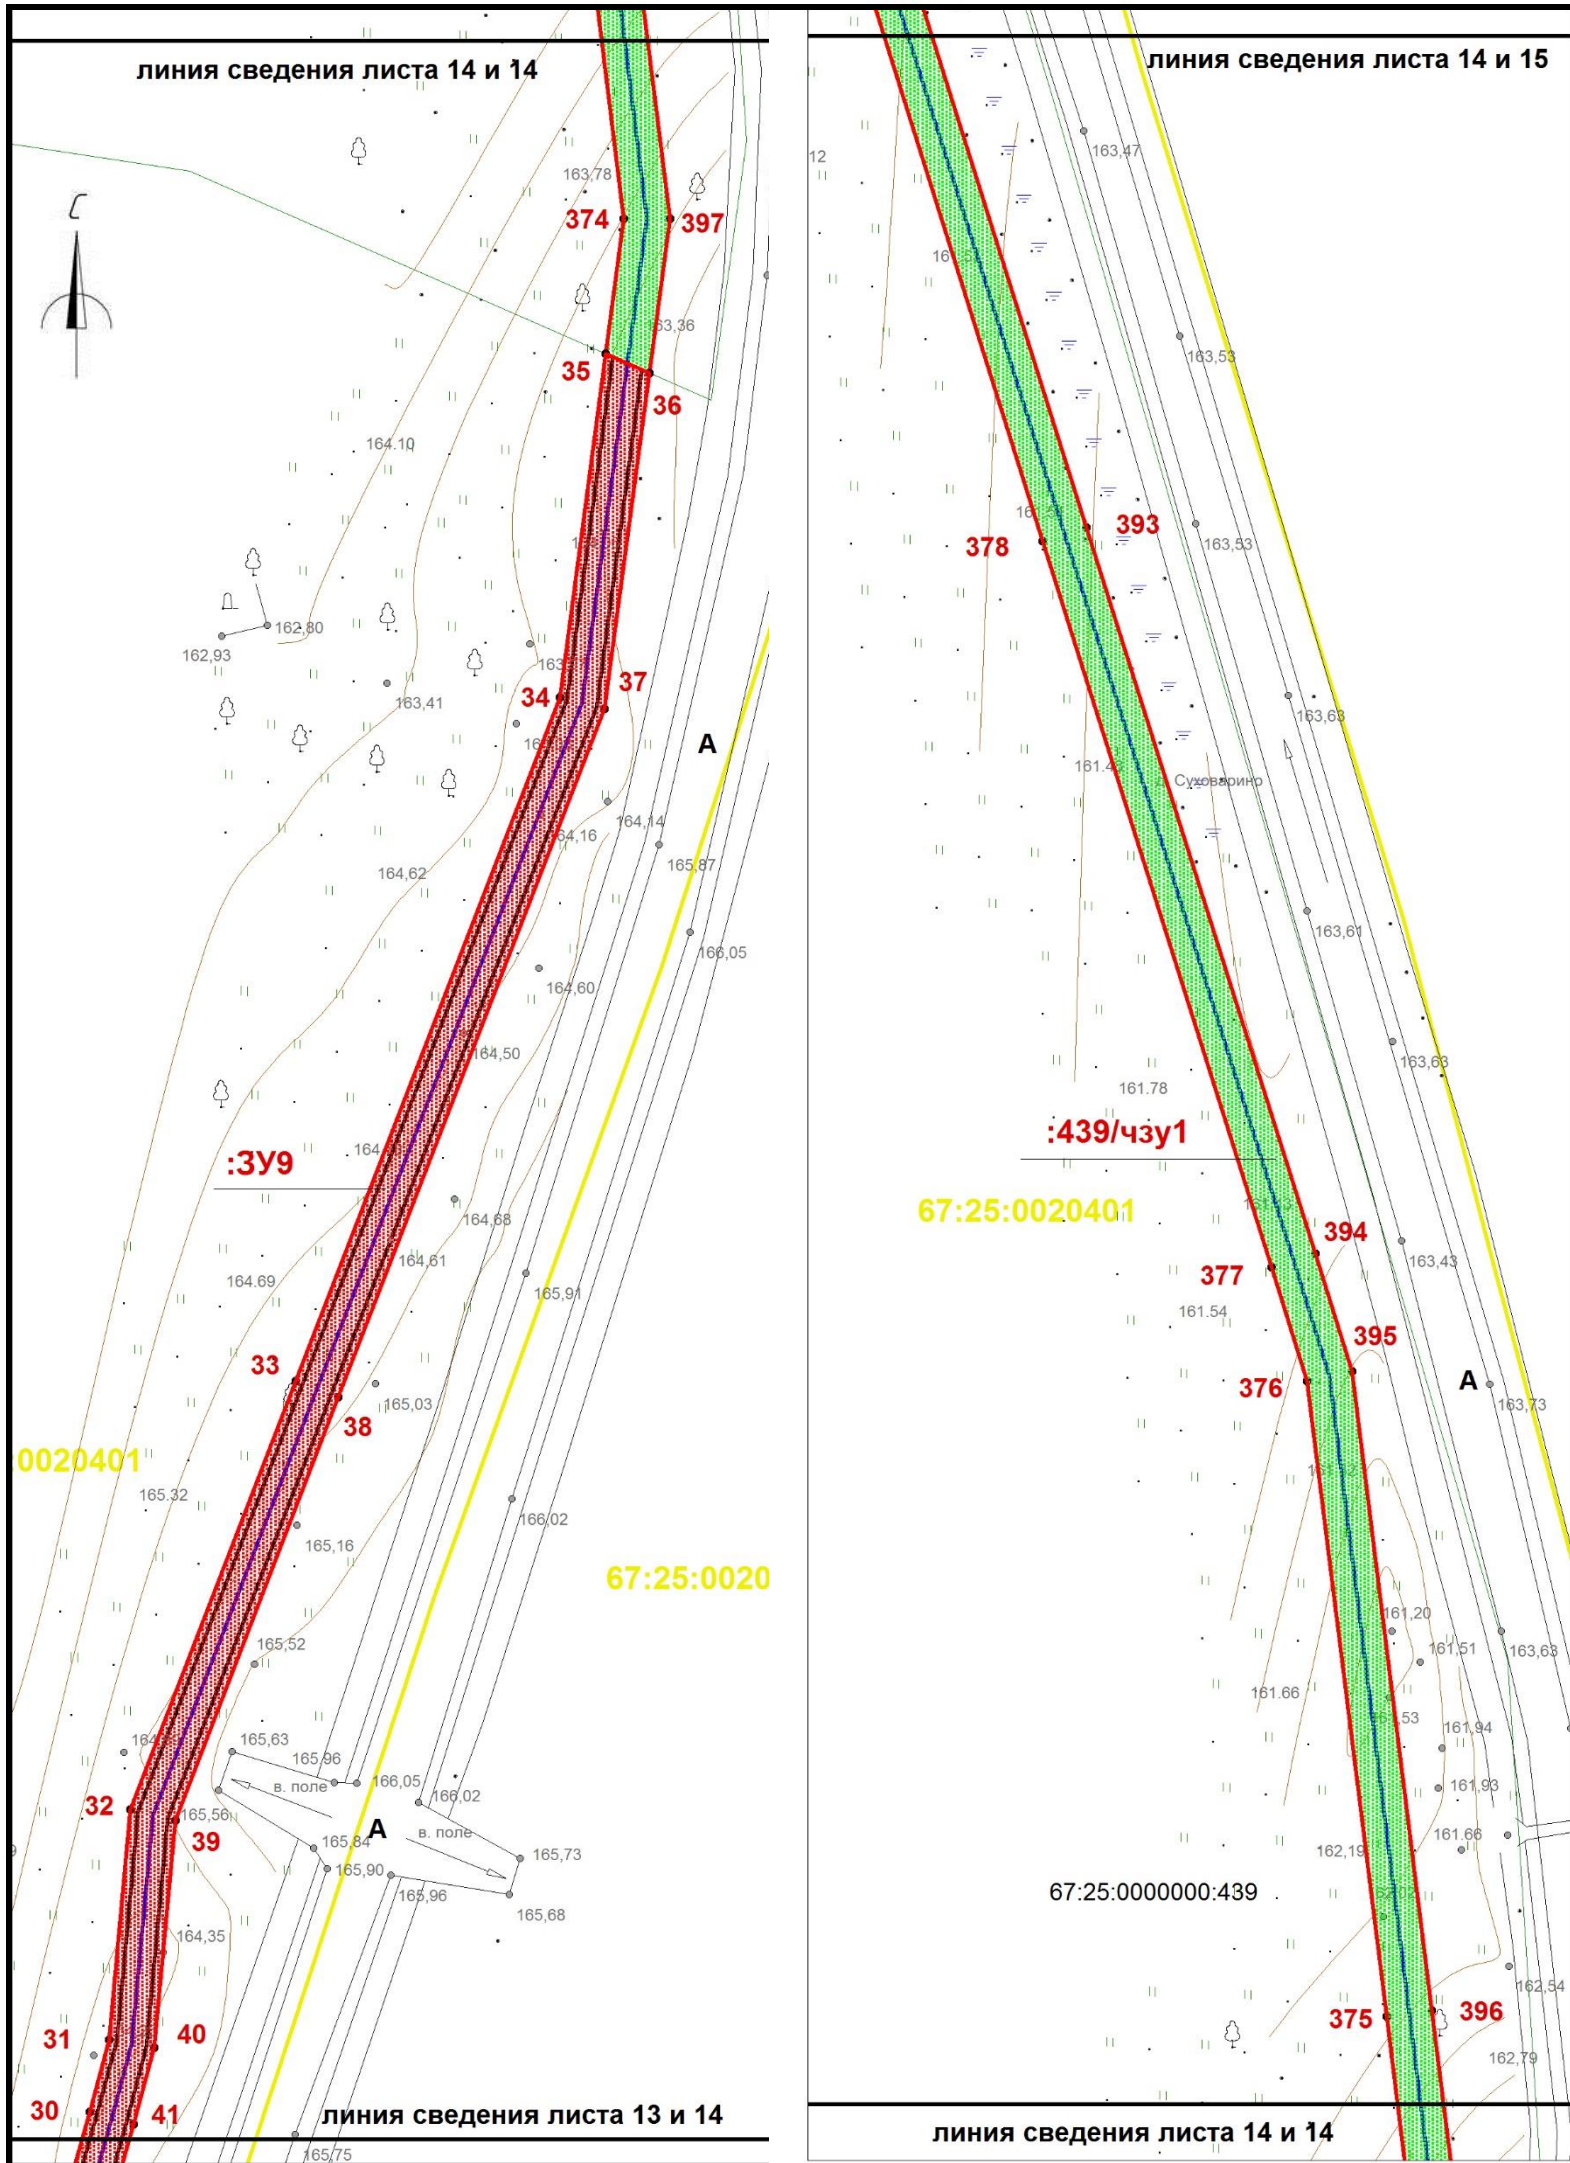

- Условные обозначения:
- границы охранной зоны линейного объекта
 - 1,2,... номера поворотных точек
 - поворотные точки
 - границы земельных участков, сведения о которых учтены в ГКН
 - границы образуемых земельных участков
 - границы образуемых частей земельных участков
 - граница кадастрового квартала
 - :0030432 обозначение кадастрового квартала
 - ось проектируемого линейного объекта высокого давления
 - :0030432:372 обозначение кадастрового номера земельного участка
 - охранный зона сущ. газопровода
 - охранный зона ЛЭП, ТП, электрокабеля
 - охранный зона водопровода
 - охранный зона объекта "Устранение цифрового неравенства" для нужд Смоленского филиала ПАО "Ростелеком", расположенного по адресу: Смоленская область, Ярцевский район, д.Зайцево, п.Льнозавода, д.Репино, д.Мушковици, д.Староселье, д.Подроща 67.25.2.229.

Примечание: образуемые земельные участки и части земельных участков, расположены в границах зоны предполагаемого размещения линейного объекта (в полосе отвода объекта строительства), носят временный характер и образуются на период строительства линейного объекта. Каталоги координат поворотных точек границ представлены в текстовой части проекта межевания территории.

						«Межпоселковый газопровод высокого давления от д.Репино до д.Львово Ярцевского района Смоленской области»			
						Смоленская область, Ярцевский район, Репинское с.п., Львовское с.п.			
Изм.	Кол.	Лис	№д	Подп.	Дат	Проект межевания территории	Стадия	Лист	Листов
исполнил		Толстошеев					-	14	39
проверил		Легков А.М.				Чертеж межевания территории М 1:1000	ООО «ИТЦ Основа»		

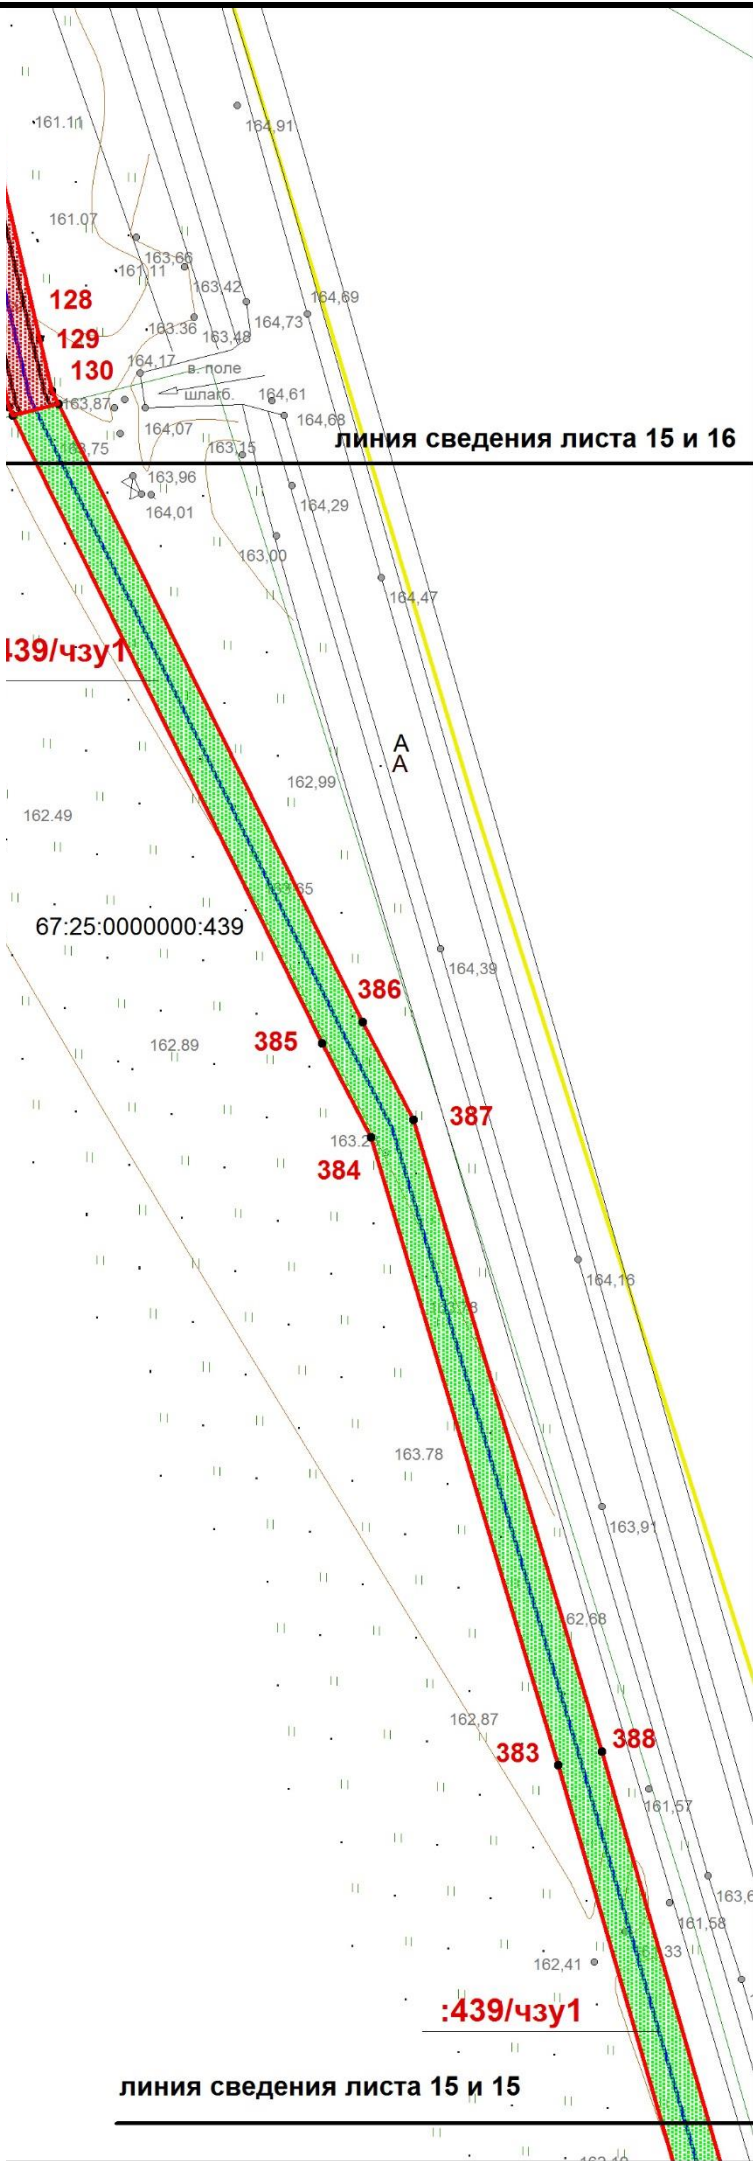
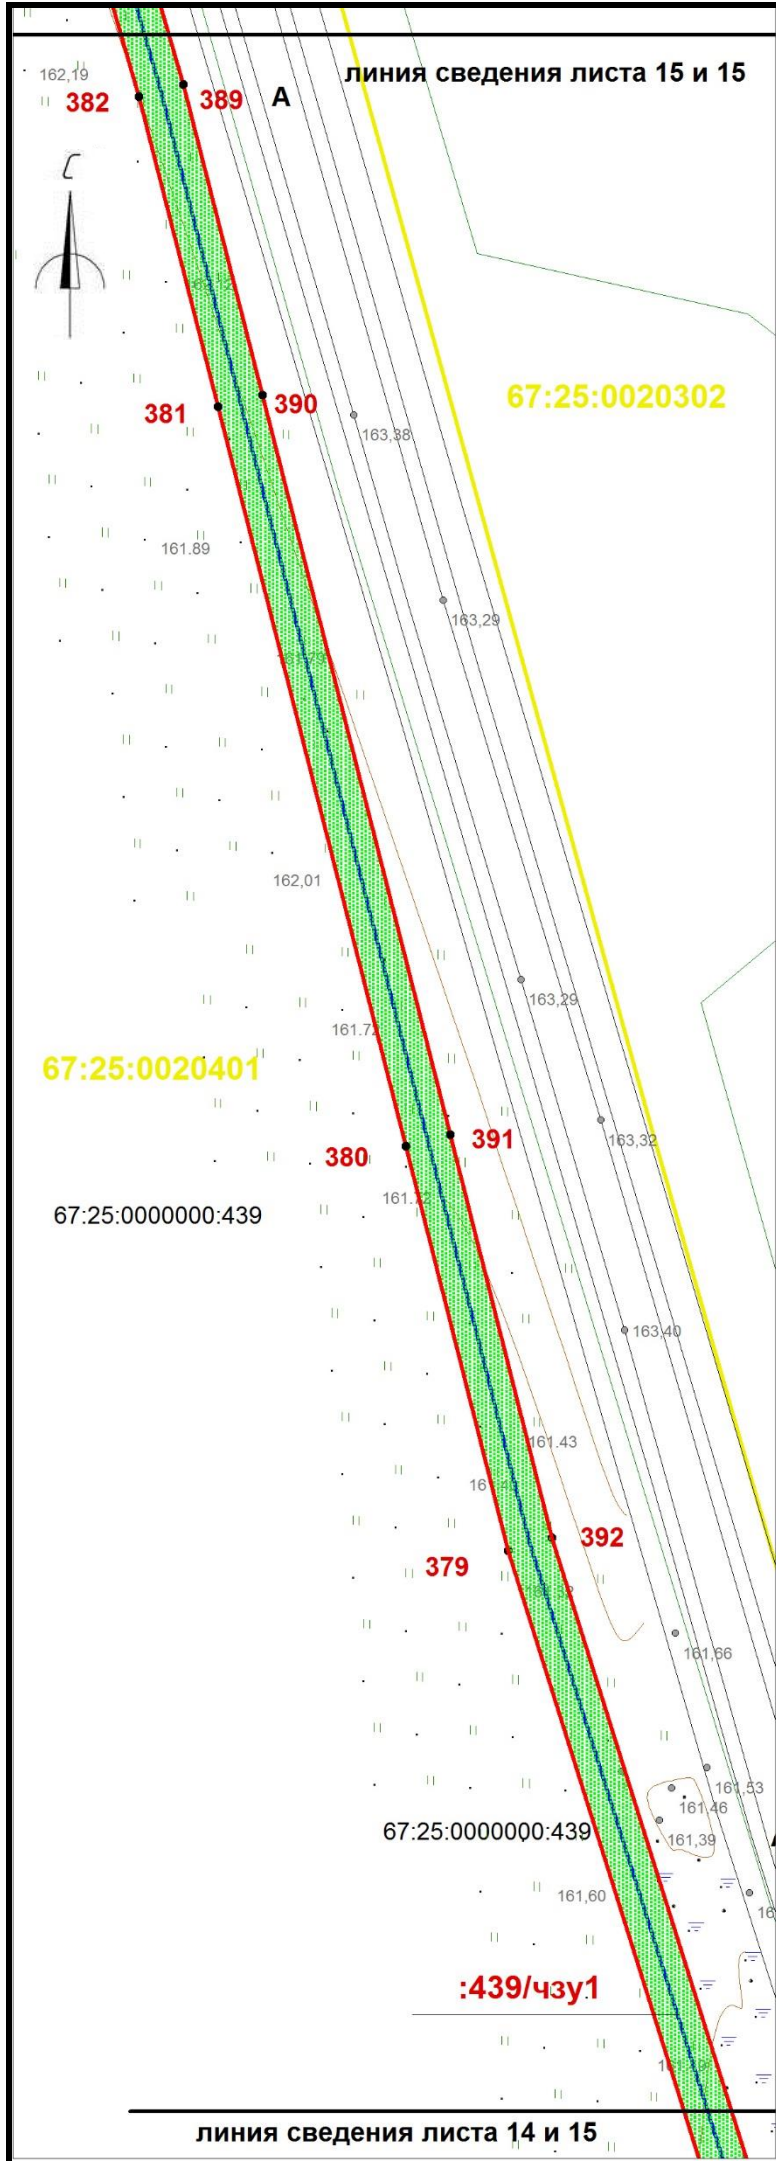


Условные обозначения:

- границы охранной зоны линейного объекта
- 1,2,... номера поворотных точек
- поворотные точки
- границы земельныхучастков, сведения о которых учтены в ГКН
- границы образуемых земельных участков
- границы образуемых частей земельных участков
- граница кадастрового квартала
- :0030432 обозначение кадастрового квартала
- ось проектируемого линейного объекта высокого давления
- :0030432:372 обозначение кадастрового номера земельного участка
- охранный зона сущ. газопровода
- охранный зона ЛЭП, ТП, электрокабеля
- охранный зона водопровода
- охранный зона объекта "Устранение цифрового неравенства" для нужд Смоленского филиала ПАО "Ростелеком", расположенного по адресу: Смоленская область, Ярцевский район, д.Зайцево, п.Льнозавода, д.Репино, д.Мушковиичи, д.Староселье, д.Подроща 67.25.2.229.

Примечание: образуемые земельные участки и части земельных участков, расположены в границах зоны предполагаемого размещения линейного объекта (в полосе отвода объекта строительства), носят временный характер и образуются на период строительства линейного объекта. Каталоги координат поворотных точек границ представлены в текстовой части проекта межевания территории.

						«Межпоселковый газопровод высокого давления от д.Репино до д.Львово Ярцевского района Смоленской области»			
						Смоленская область, Ярцевский район, Репинское с.п., Львовское с.п.			
Изм.	Кол.	Лис	№д	Подп.	Дат	Проект межевания территории	Стадия	Лист	Листов
исполнил	Толстошеев						-	15	39
проверил	Легков А.М.								
						Чертеж межевания территории М 1:1000	ООО «ИТЦ Основа»		

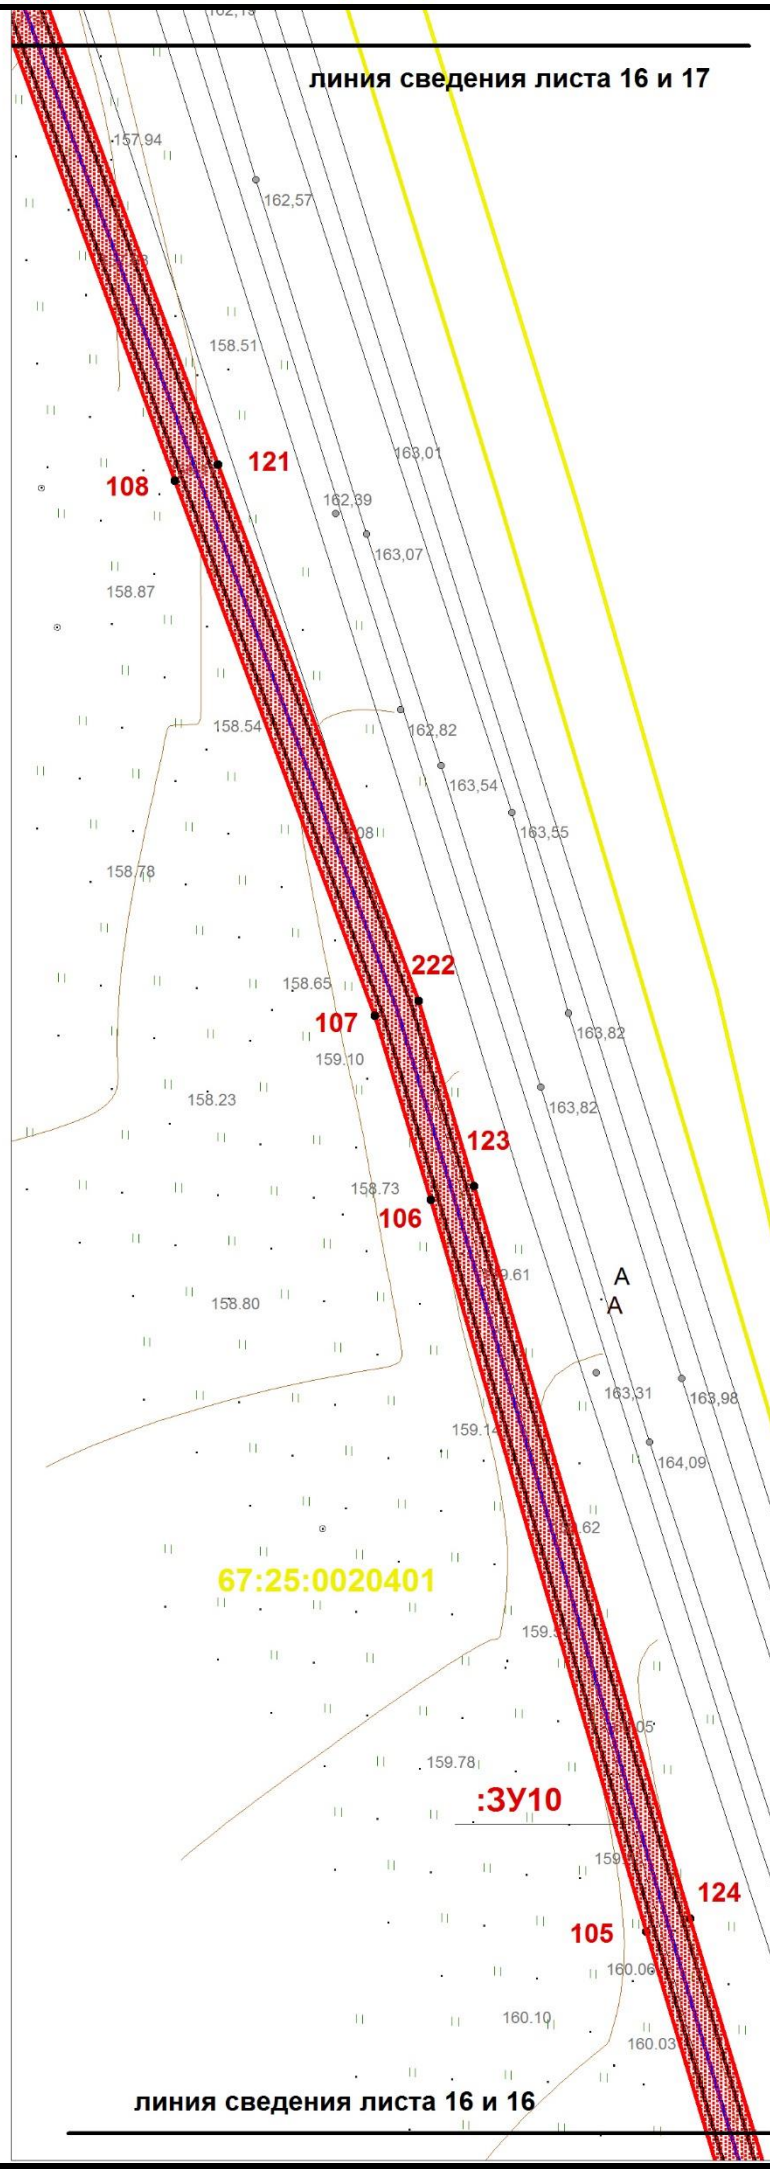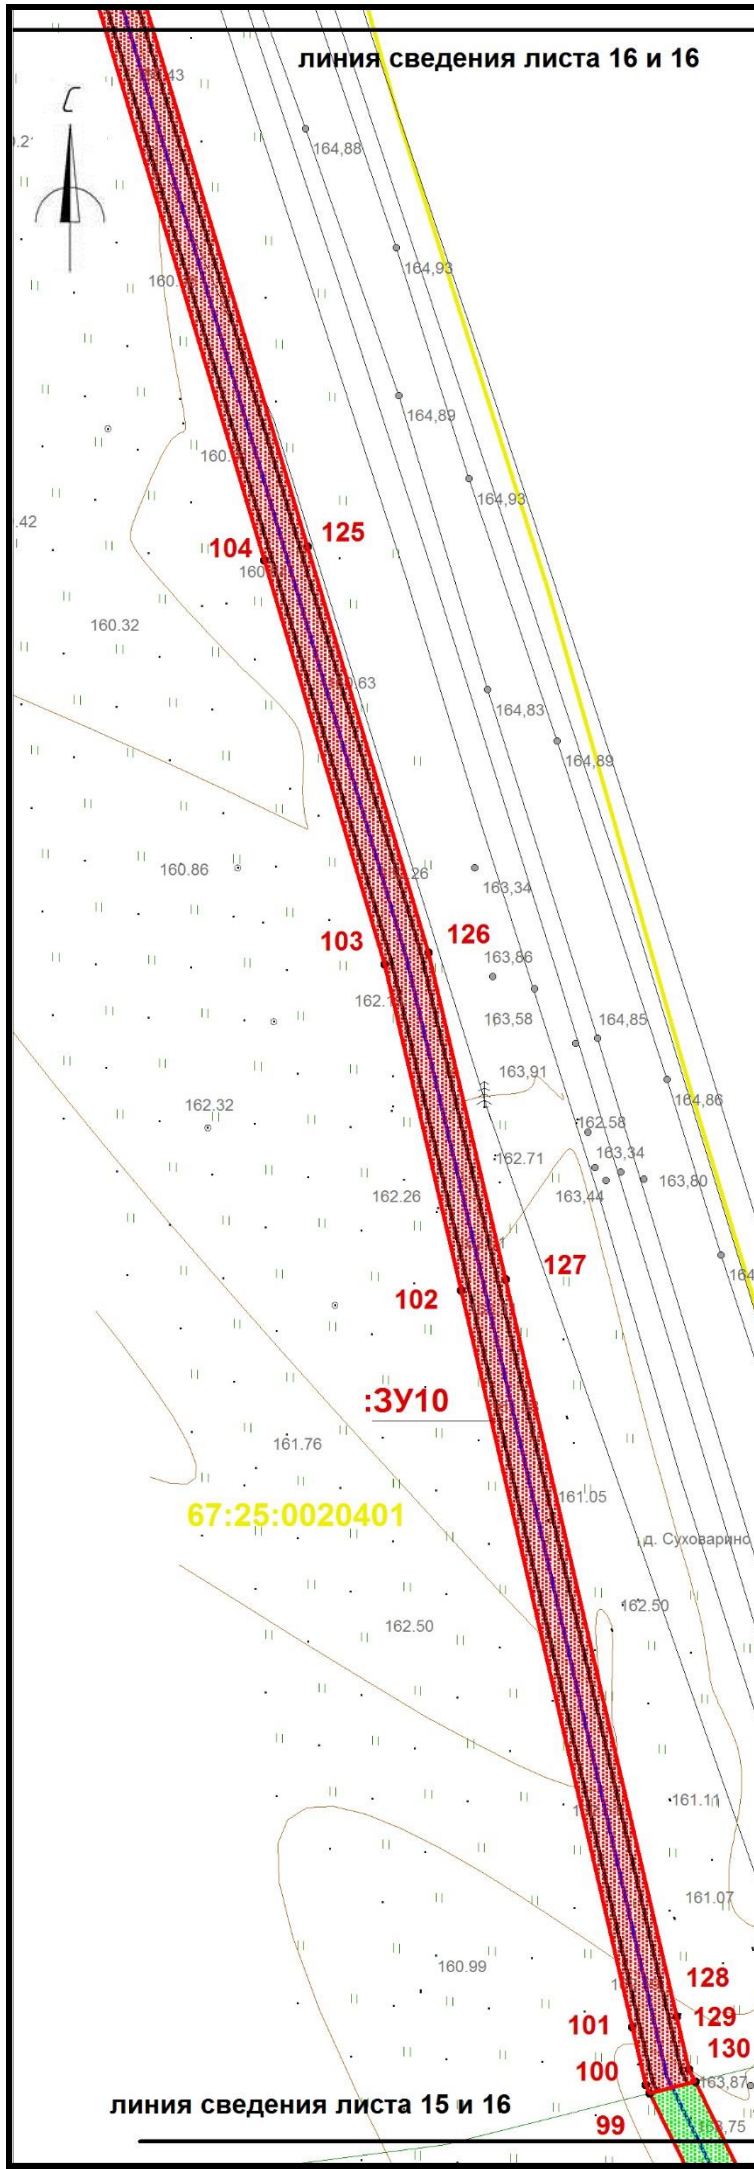


Условные обозначения:

- границы охранной зоны линейного объекта
- 1,2,... номера поворотных точек
- поворотные точки
- границы земельных участков, сведения о которых учтены в ГКН
- границы образуемых земельных участков
- границы образуемых частей земельных участков
- граница кадастрового квартала
- :0030432 обозначение кадастрового квартала
- ось проектируемого линейного объекта высокого давления
- :0030432:372 обозначение кадастрового номера земельного участка
- охранный зона сущ. газопровода
- охранный зона ЛЭП, ТП, электрокабеля
- охранный зона водопровода
- охранный зона объекта "Устранение цифрового неравенства" для нужд Смоленского филиала ПАО "Ростелеком", расположенного по адресу: Смоленская область, Ярцевский район, д.Зайцево, п.Льнозавода, д.Репино, д.Мушковицы, д.Староселье, д.Подроща 67.25.2.229.

Примечание: образуемые земельные участки и части земельных участков, расположены в границах зоны предполагаемого размещения линейного объекта (в полосе отвода объекта строительства), носят временный характер и образуются на период строительства линейного объекта. Каталоги координат поворотных точек границ представлены в текстовой части проекта межевания территории.

						«Межпоселковый газопровод высокого давления от д.Репино до д.Львово Ярцевского района Смоленской области»			
						Смоленская область, Ярцевский район, Репинское с.п., Львовское с.п.			
Изм.	Кол.	Лис	№д	Подп.	Дат	Проект межевания территории	Стадия	Лист	Листов
исполнил	Толстошеев						-	16	39
проверил	Легков А.М.					Чертеж межевания территории М 1:1000	ООО «ИТЦ Основа»		

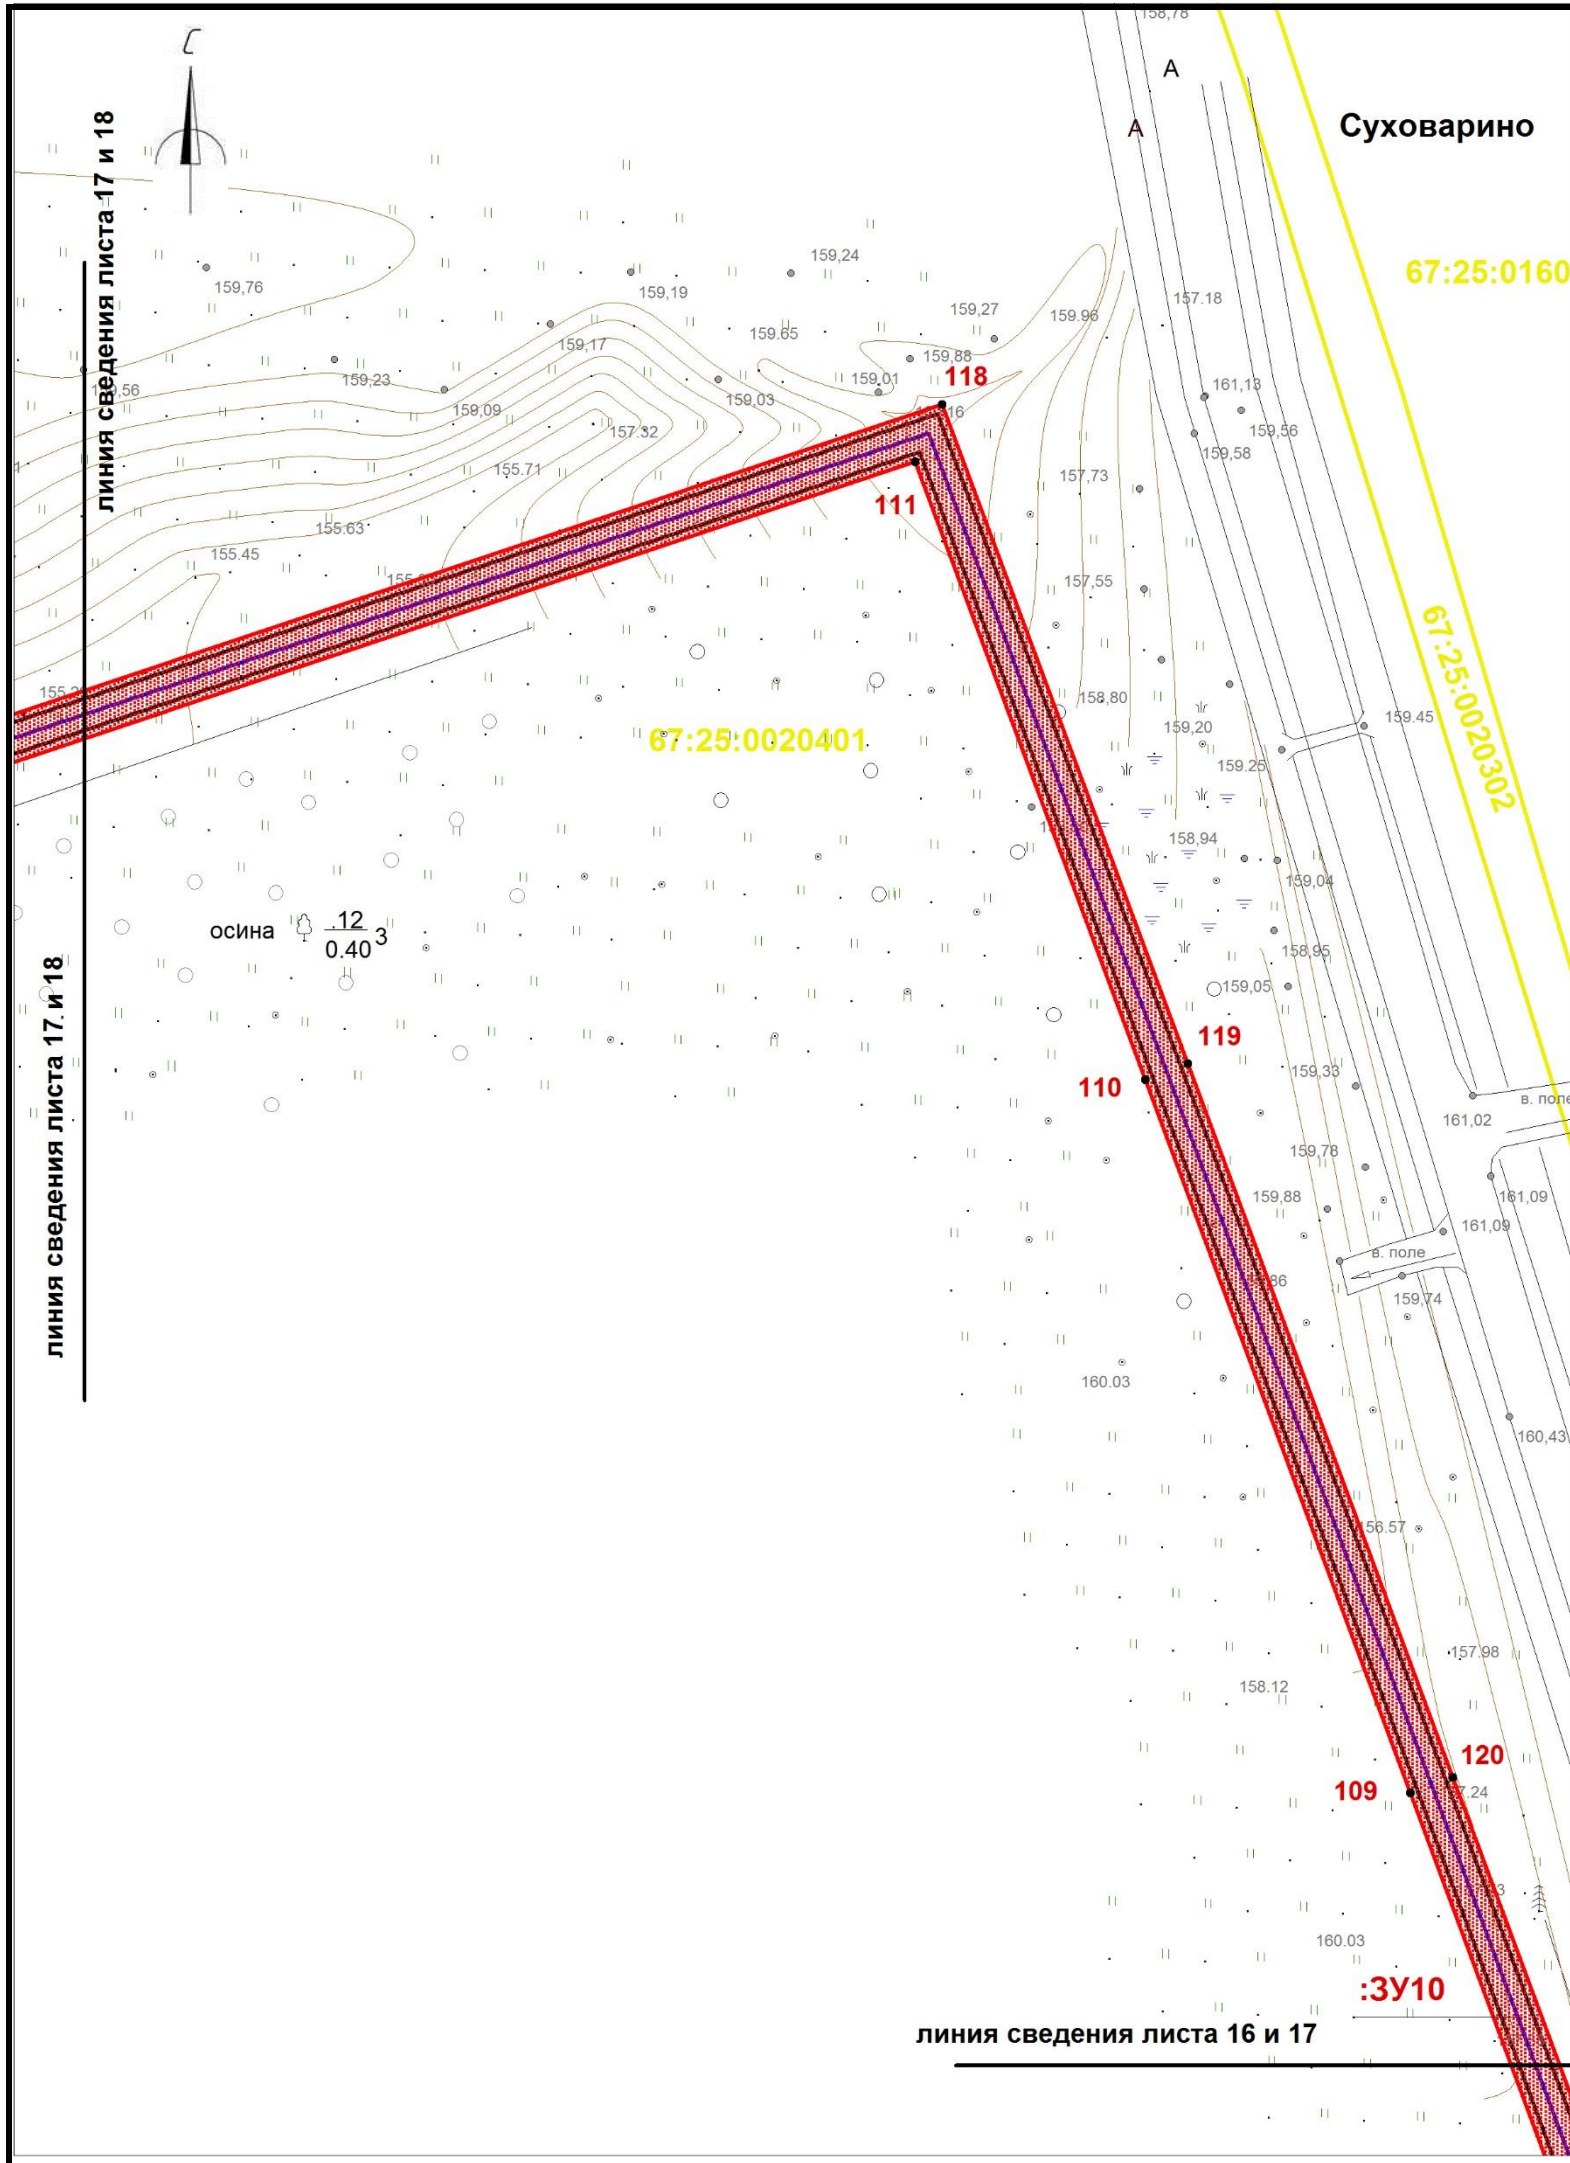


Условные обозначения:

- границы охранной зоны линейного объекта
- 1,2,... номера поворотных точек
- поворотные точки
- границы земельных участков, сведения о которых учтены в ГКН
- границы образуемых земельных участков
- границы образуемых частей земельных участков
- граница кадастрового квартала
- :0030432 обозначение кадастрового квартала
- ось проектируемого линейного объекта высокого давления
- :0030432:372 обозначение кадастрового номера земельного участка
- охранный зона сущ. газопровода
- охранный зона ЛЭП, ТП, электрокабеля
- охранный зона водопровода
- охранный зона объекта "Устранение цифрового неравенства" для нужд Смоленского филиала ПАО "Ростелеком", расположенного по адресу: Смоленская область, Ярцевский район, д.Зайцево, п.Льнозавода, д.Репино, д.Мушковицы, д.Староселье, д.Подроща 67.25.2.229.

Примечание: образуемые земельные участки и части земельных участков, расположены в границах зоны предполагаемого размещения линейного объекта (в полосе отвода объекта строительства), носят временный характер и образуются на период строительства линейного объекта. Каталоги координат поворотных точек границ представлены в текстовой части проекта межевания территории.

						«Межпоселковый газопровод высокого давления от д.Репино до д.Львово Ярцевского района Смоленской области»			
						Смоленская область, Ярцевский район, Репинское с.п., Львовское с.п.			
Изм.	Кол.	Лис	№д	Подп.	Дат	Проект межевания территории	Стадия	Лист	Листов
исполнил		Толстошеев					-	17	39
проверил		Легков А.М.				Чертеж межевания территории М 1:1000		ООО «ИТЦ Основа»	

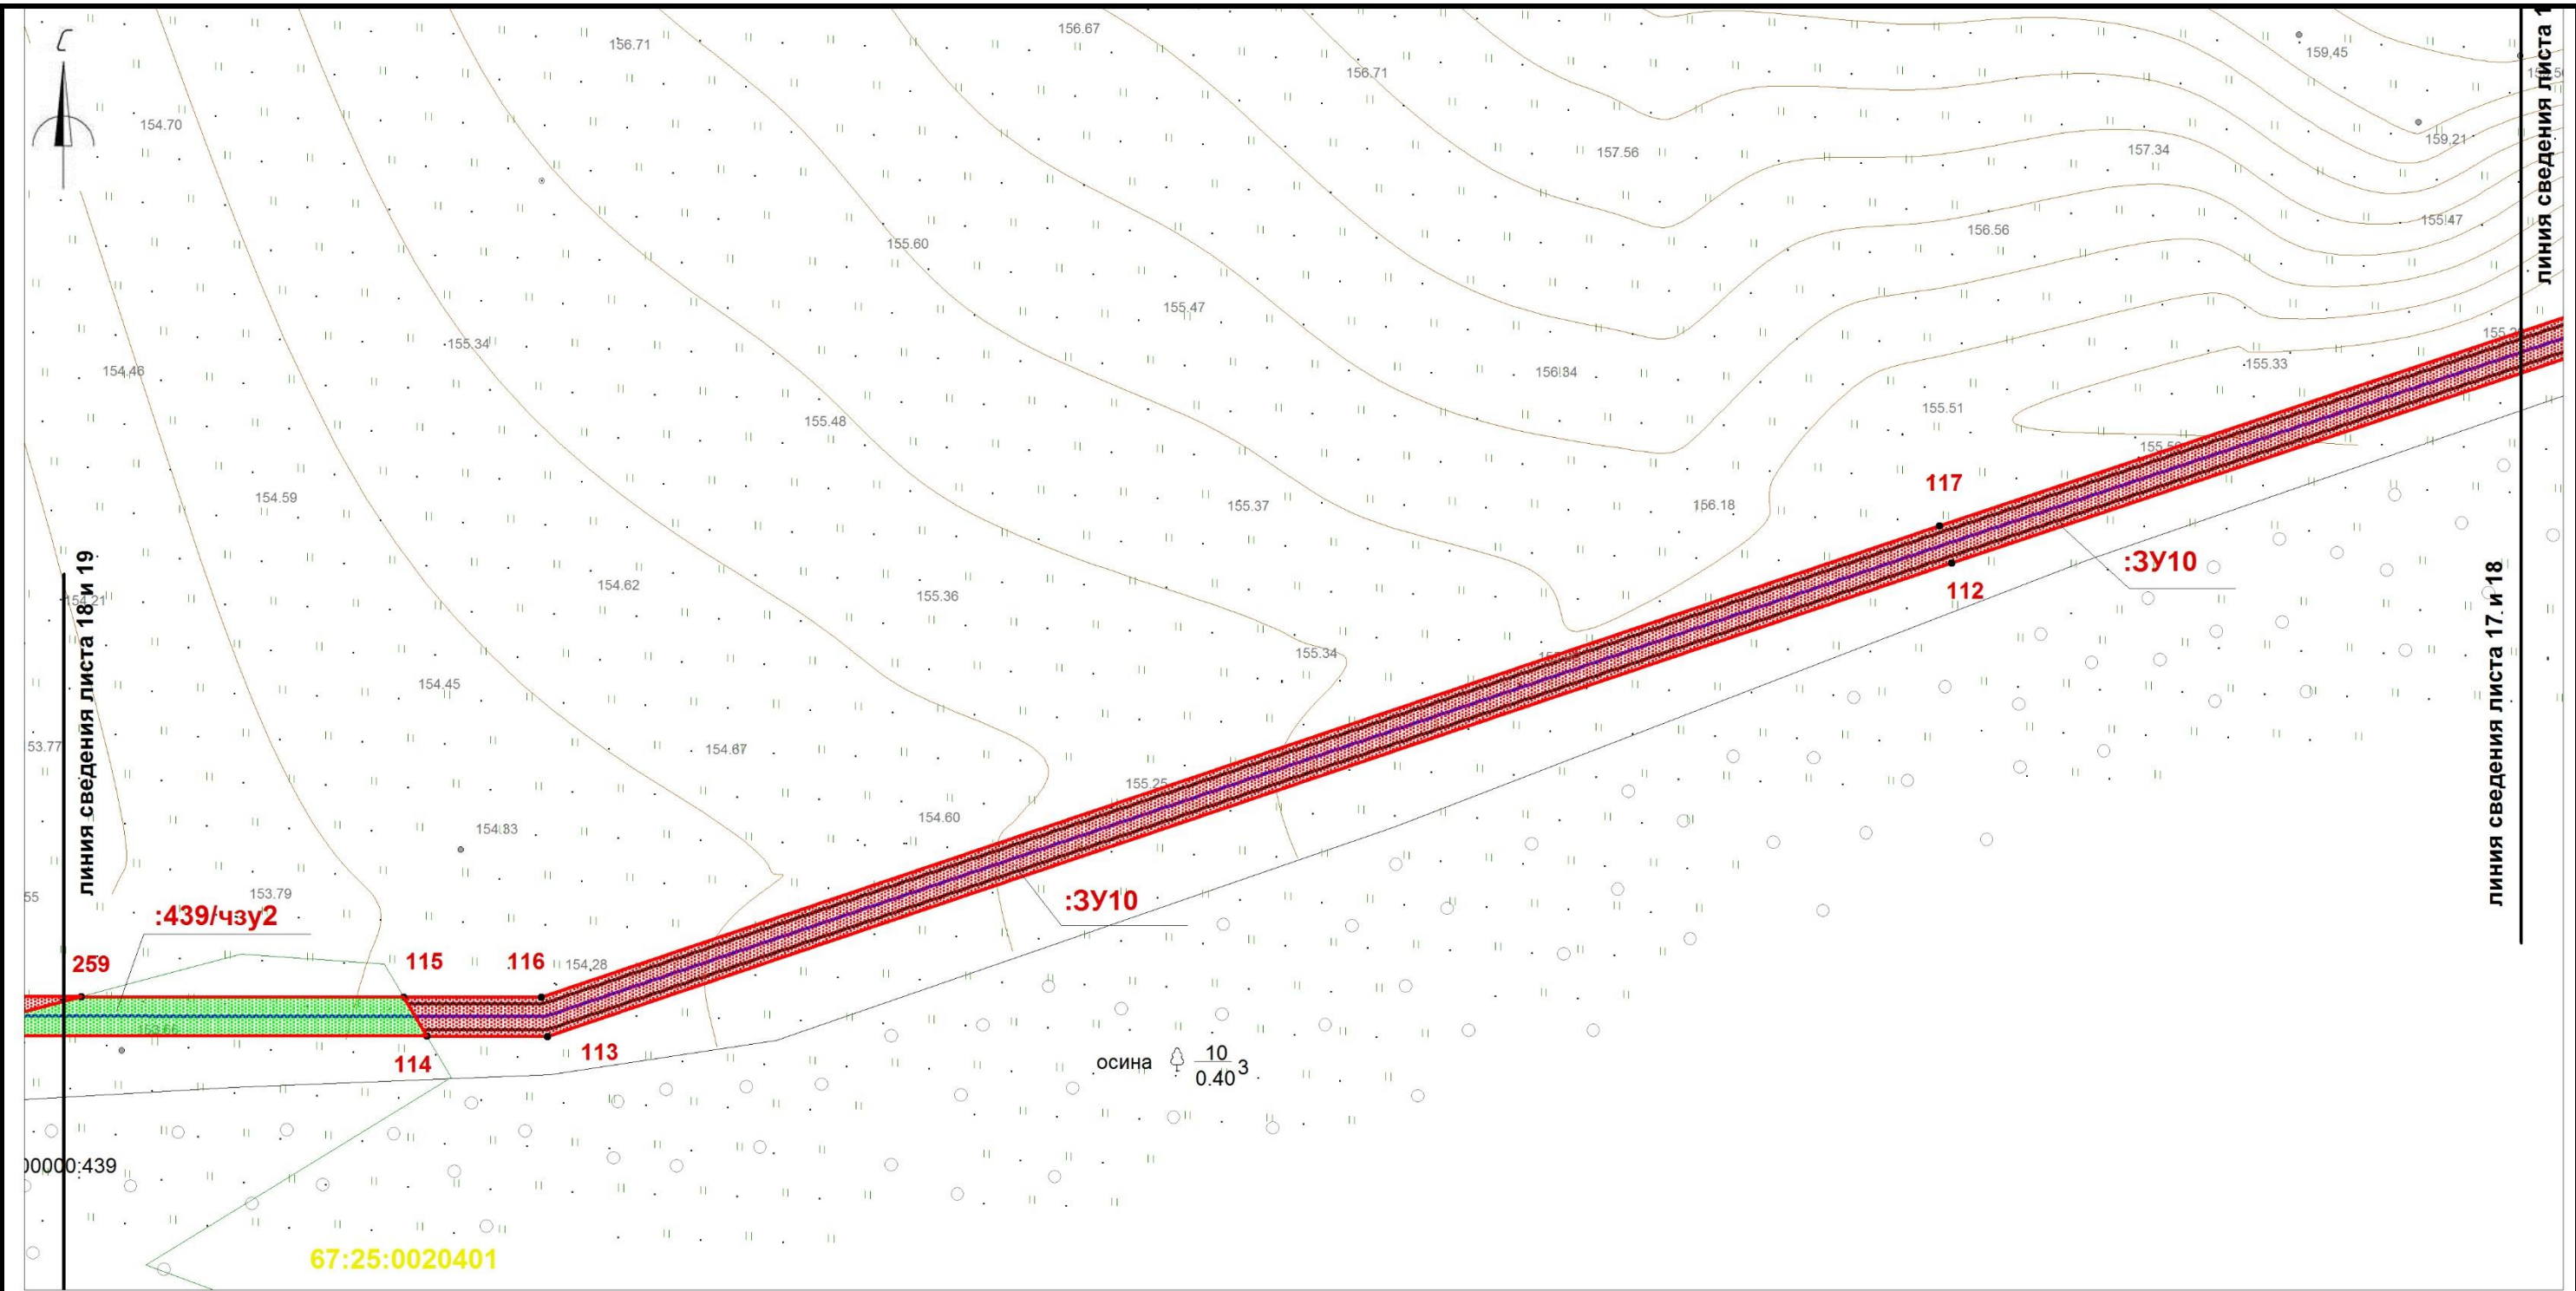

Условные обозначения:

- 1,2,...

•


границы охранной зоны линейного объекта
номера поворотных точек
поворотные точки
границы земельныхучастков, сведения о которых учтены в ГКН
границы образуемых земельных участков
границы образуемых частей земельных участков
граница кадастрового квартала
:0030432 обозначение кадастрового квартала
- :0030432:372

ось проектируемого линейного объекта высокого давления
обозначение кадастрового номера земельного участка
охранная зона сущ. газопровода
охранная зона ЛЭП, ТП, электрокабеля
охранная зона водопровода
охранная зона объекта "Устранение цифрового неравенства" для нужд Смоленского филиала ПАО "Ростелеком", расположенного по адресу: Смоленская область, Ярцевский район, д.Зайцево, п.Льнозавода, д.Репино, д.Мушковици, д.Староселье, д.Подроща 67.25.2.229.

Примечание: образуемые земельные участки и части земельных участков, расположены в границах зоны предполагаемого размещения линейного объекта (в полосе отвода объекта строительства), носят временный характер и образуются на период строительства линейного объекта.

						«Межпоселковый газопровод высокого давления от д.Репино до д.Львово Ярцевского района Смоленской области»			
						Смоленская область, Ярцевский район, Репинское с.п., Львовское с.п.			
Изм.	Кол.	Лис	№д	Подп.	Дат	Проект межевания территории	Стадия	Лист	Листов
исполнил		Толстошеев					-	18	39
проверил		Легков А.М.				Чертеж межевания территории М 1:1000	ООО «ИТЦ Основа»		


Примечание: каталоги координат поворотных точек границ представлены в текстовой части проекта межевания территории.

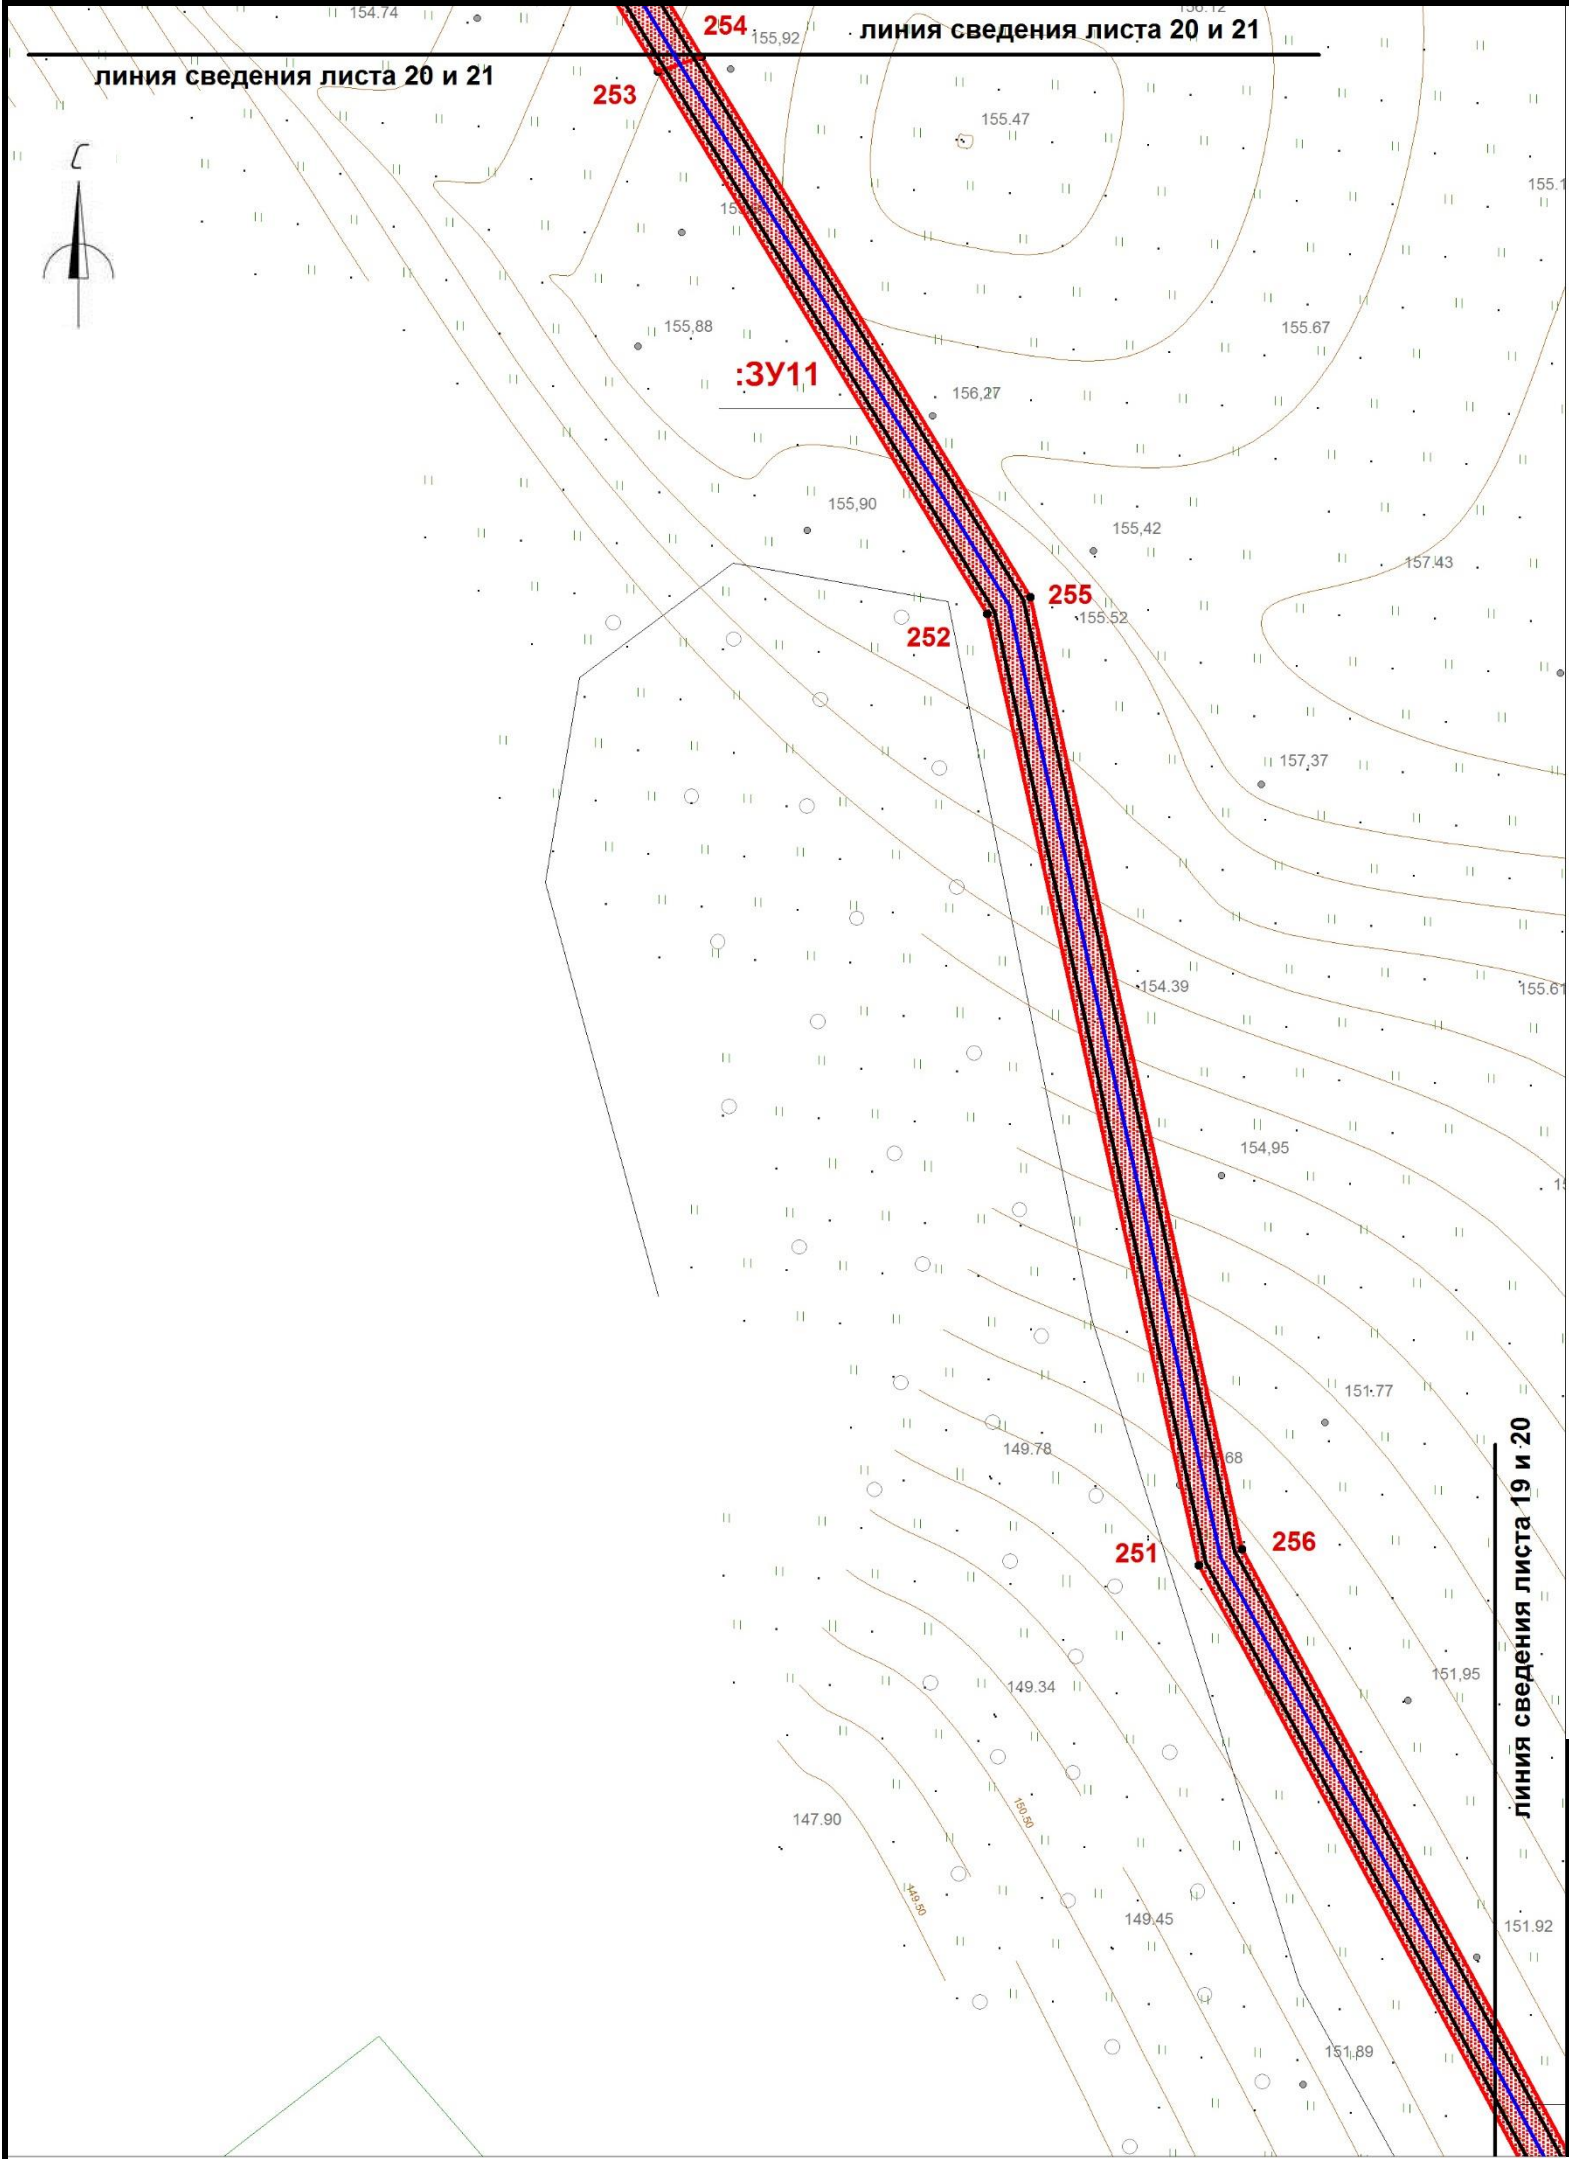

- Условные обозначения:
- границы охранной зоны линейного объекта
 - 1,2,... номера поворотных точек
 - поворотные точки
 - границы земельныхучастков, сведения о которых учтены в ГКН
 - границы образуемых земельных участков
 - границы образуемых частей земельных участков
 - граница кадастрового квартала
 - :0030432 обозначение кадастрового квартала
 - ось проектируемого линейного объекта высокого давления
 - :0030432:372 обозначение кадастрового номера земельного участка
 - охранный зона сущ. газопровода
 - охранный зона ЛЭП, ТП, электрокабеля
 - охранный зона водопровода
 - охранный зона объекта "Устранение цифрового неравенства" для нужд Смоленского филиала ПАО "Ростелеком", расположенного по адресу: Смоленская область, Ярцевский район, д.Зайцево, п.Льнозавода, д.Репино, д.Мушковици, д.Староселье, д.Подроща 67.25.2.229.

Примечание: образуемые земельные участки и части земельных участков, расположены в границах зоны предполагаемого размещения линейного объекта (в полосе отвода объекта строительства), носят временный характер и образуются на период строительства линейного объекта. Каталоги координат поворотных точек границ представлены в текстовой части проекта межевания территории.

						«Межпоселковый газопровод высокого давления от д.Репино до д.Львово Ярцевского района Смоленской области»			
						Смоленская область, Ярцевский район, Репинское с.п., Львовское с.п.			
Изм.	Кол.	Лис	№д	Подп.	Дат	Проект межевания территории	Стадия	Лист	Листов
исполнил	Толстошеев						-	20	39
проверил	Легков А.М.					Чертеж межевания территории М 1:1000	ООО «ИТЦ Основа»		

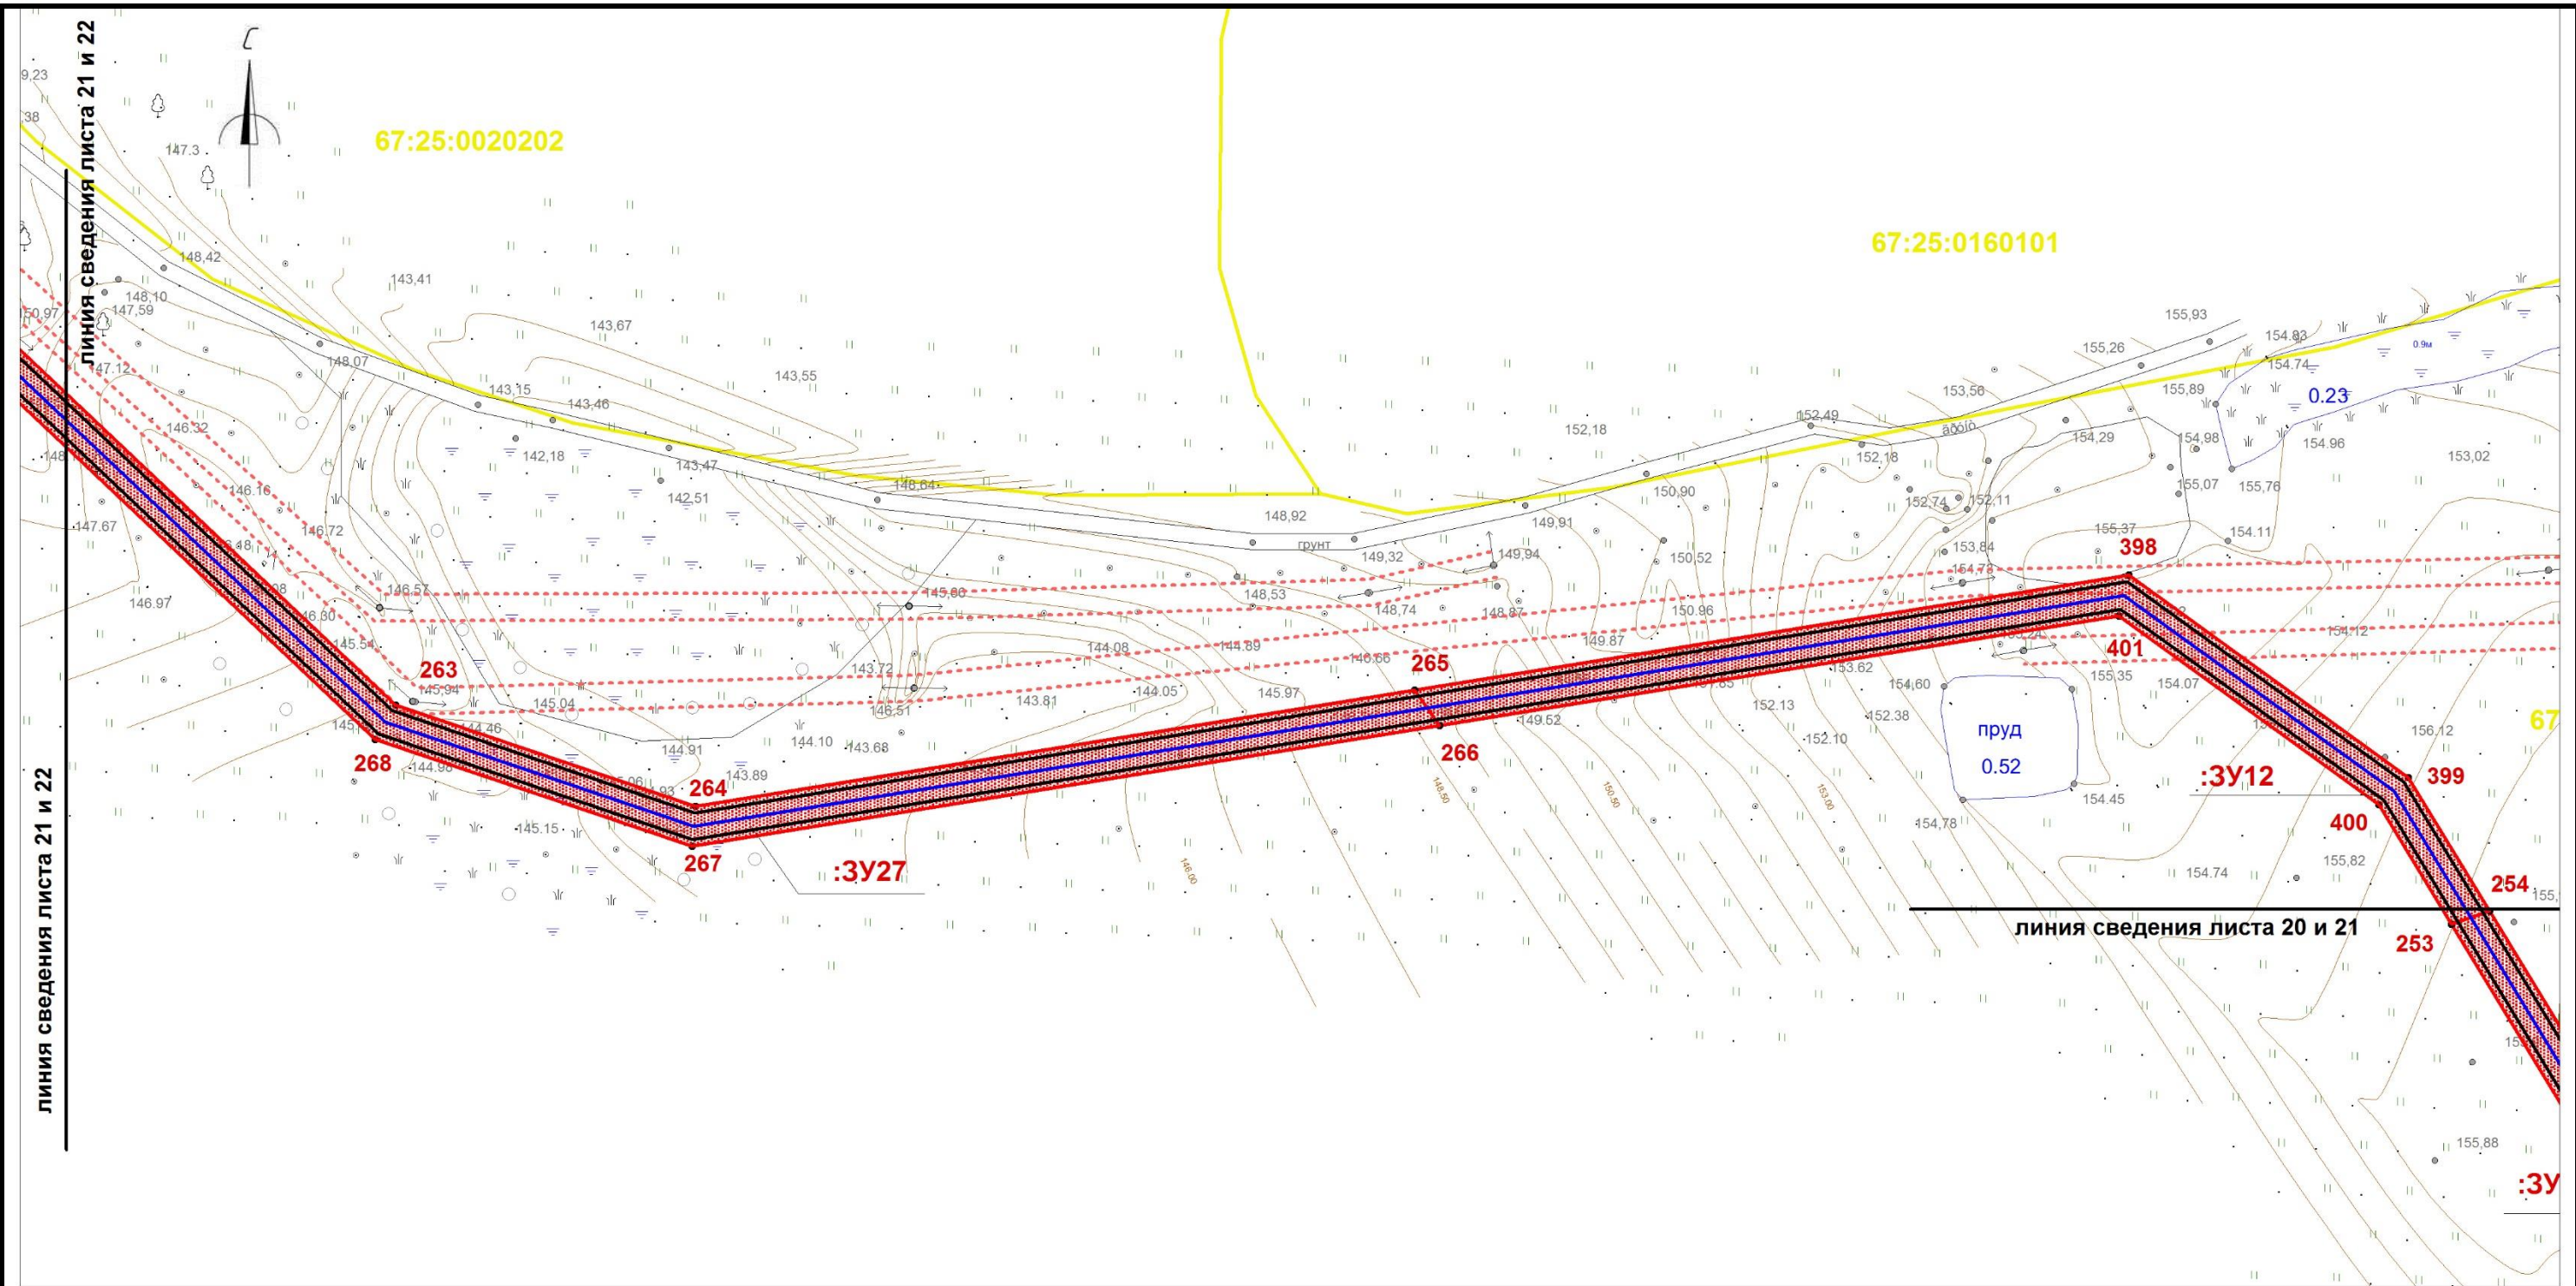


Условные обозначения:

- границы охранной зоны линейного объекта
- 1,2,... номера поворотных точек
- поворотные точки
- границы земельных участков, сведения о которых учтены в ГКН
- границы образуемых земельных участков
- границы образуемых частей земельных участков
- граница кадастрового квартала
- :0030432 обозначение кадастрового квартала
- ось проектируемого линейного объекта высокого давления
- :0030432:372 обозначение кадастрового номера земельного участка
- охранная зона сущ. газопровода
- охранная зона ЛЭП, ТП, электрокабеля
- охранная зона водопровода
- охранная зона объекта "Устранение цифрового неравенства" для нужд Смоленского филиала ПАО "Ростелеком", расположенного по адресу: Смоленская область, Ярцевский район, д.Зайцево, п.Льнозавода, д.Репино, д.Мушковицы, д.Староселье, д.Подроща 67.25.2.229.

Примечание: образуемые земельные участки и части земельных участков, расположены в границах зоны предполагаемого размещения линейного объекта (в полосе отвода объекта строительства), носят временный характер и образуются на период строительства линейного объекта.

						«Межпоселковый газопровод высокого давления от д.Репино до д.Львово Ярцевского района Смоленской области»			
						Смоленская область, Ярцевский район, Репинское с.п., Львовское с.п.			
Изм.	Кол.	Лис	№д	Подп.	Дат	Проект межевания территории	Стадия	Лист	Листов
исполнил		Толстошеев					-	21	39
проверил		Легков А.М.				Чертеж межевания территории М 1:1000	ООО «ИТЦ Основа»		

Примечание: каталоги координат поворотных точек границ представлены в текстовой части проекта межевания территории.

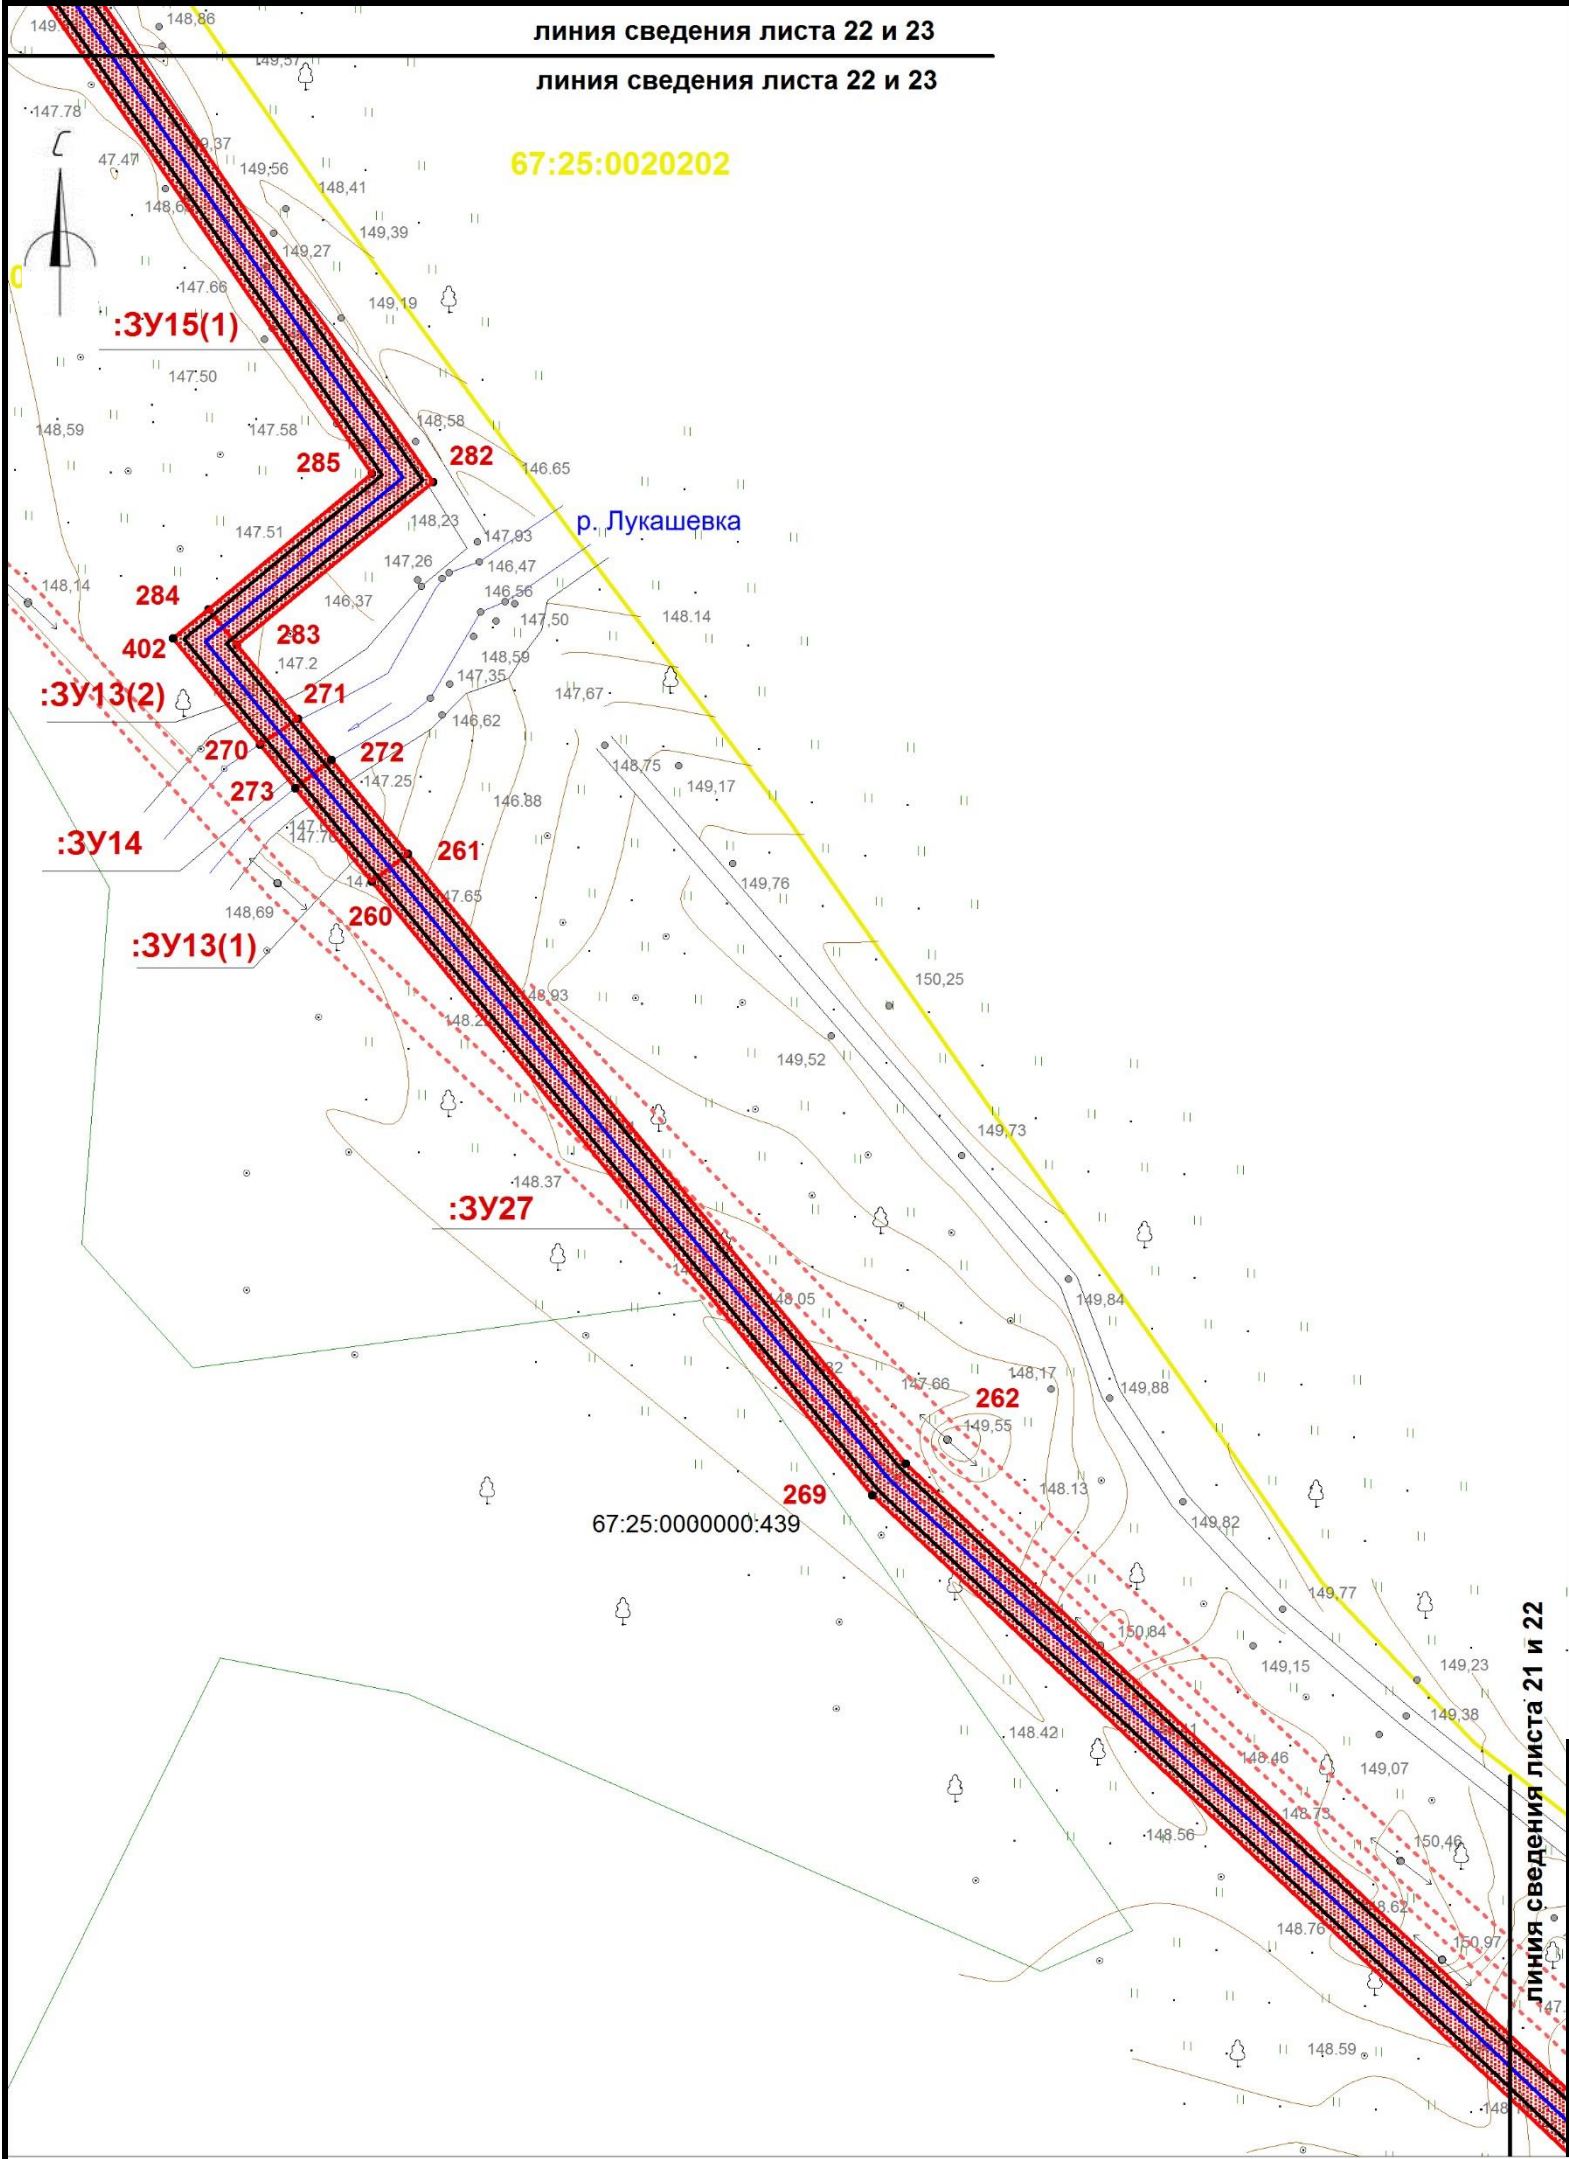


Условные обозначения:

- границы охранной зоны линейного объекта
- 1,2,... номера поворотных точек
- поворотные точки
- границы земельных участков, сведения о которых учтены в ГКН
- границы образуемых земельных участков
- границы образуемых частей земельных участков
- граница кадастрового квартала
- :0030432 обозначение кадастрового квартала
- ось проектируемого линейного объекта высокого давления
- :0030432:372 обозначение кадастрового номера земельного участка
- охранный зона сущ. газопровода
- охранный зона ЛЭП, ТП, электрокабеля
- охранный зона водопровода
- охранный зона объекта "Устранение цифрового неравенства" для нужд Смоленского филиала ПАО "Ростелеком", расположенного по адресу: Смоленская область, Ярцевский район, д.Зайцево, п.Льнозавода, д.Репино, д.Мушковицы, д.Староселье, д.Подроща 67.25.2.229.

Примечание: образуемые земельные участки и части земельных участков, расположены в границах зоны предполагаемого размещения линейного объекта (в полосе отвода объекта строительства), носят временный характер и образуются на период строительства линейного объекта. Каталоги координат поворотных точек границ представлены в текстовой части проекта межевания территории.

						«Межпоселковый газопровод высокого давления от д.Репино до д.Львово Ярцевского района Смоленской области»			
						Смоленская область, Ярцевский район, Репинское с.п., Львовское с.п.			
Изм.	Кол.	Лис	№д	Подп.	Дат	Проект межевания территории	Стадия	Лист	Листов
исполнил		Толстошеев					-	22	39
проверил		Легков А.М.				Чертеж межевания территории М 1:1000		ООО «ИТЦ Основа»	

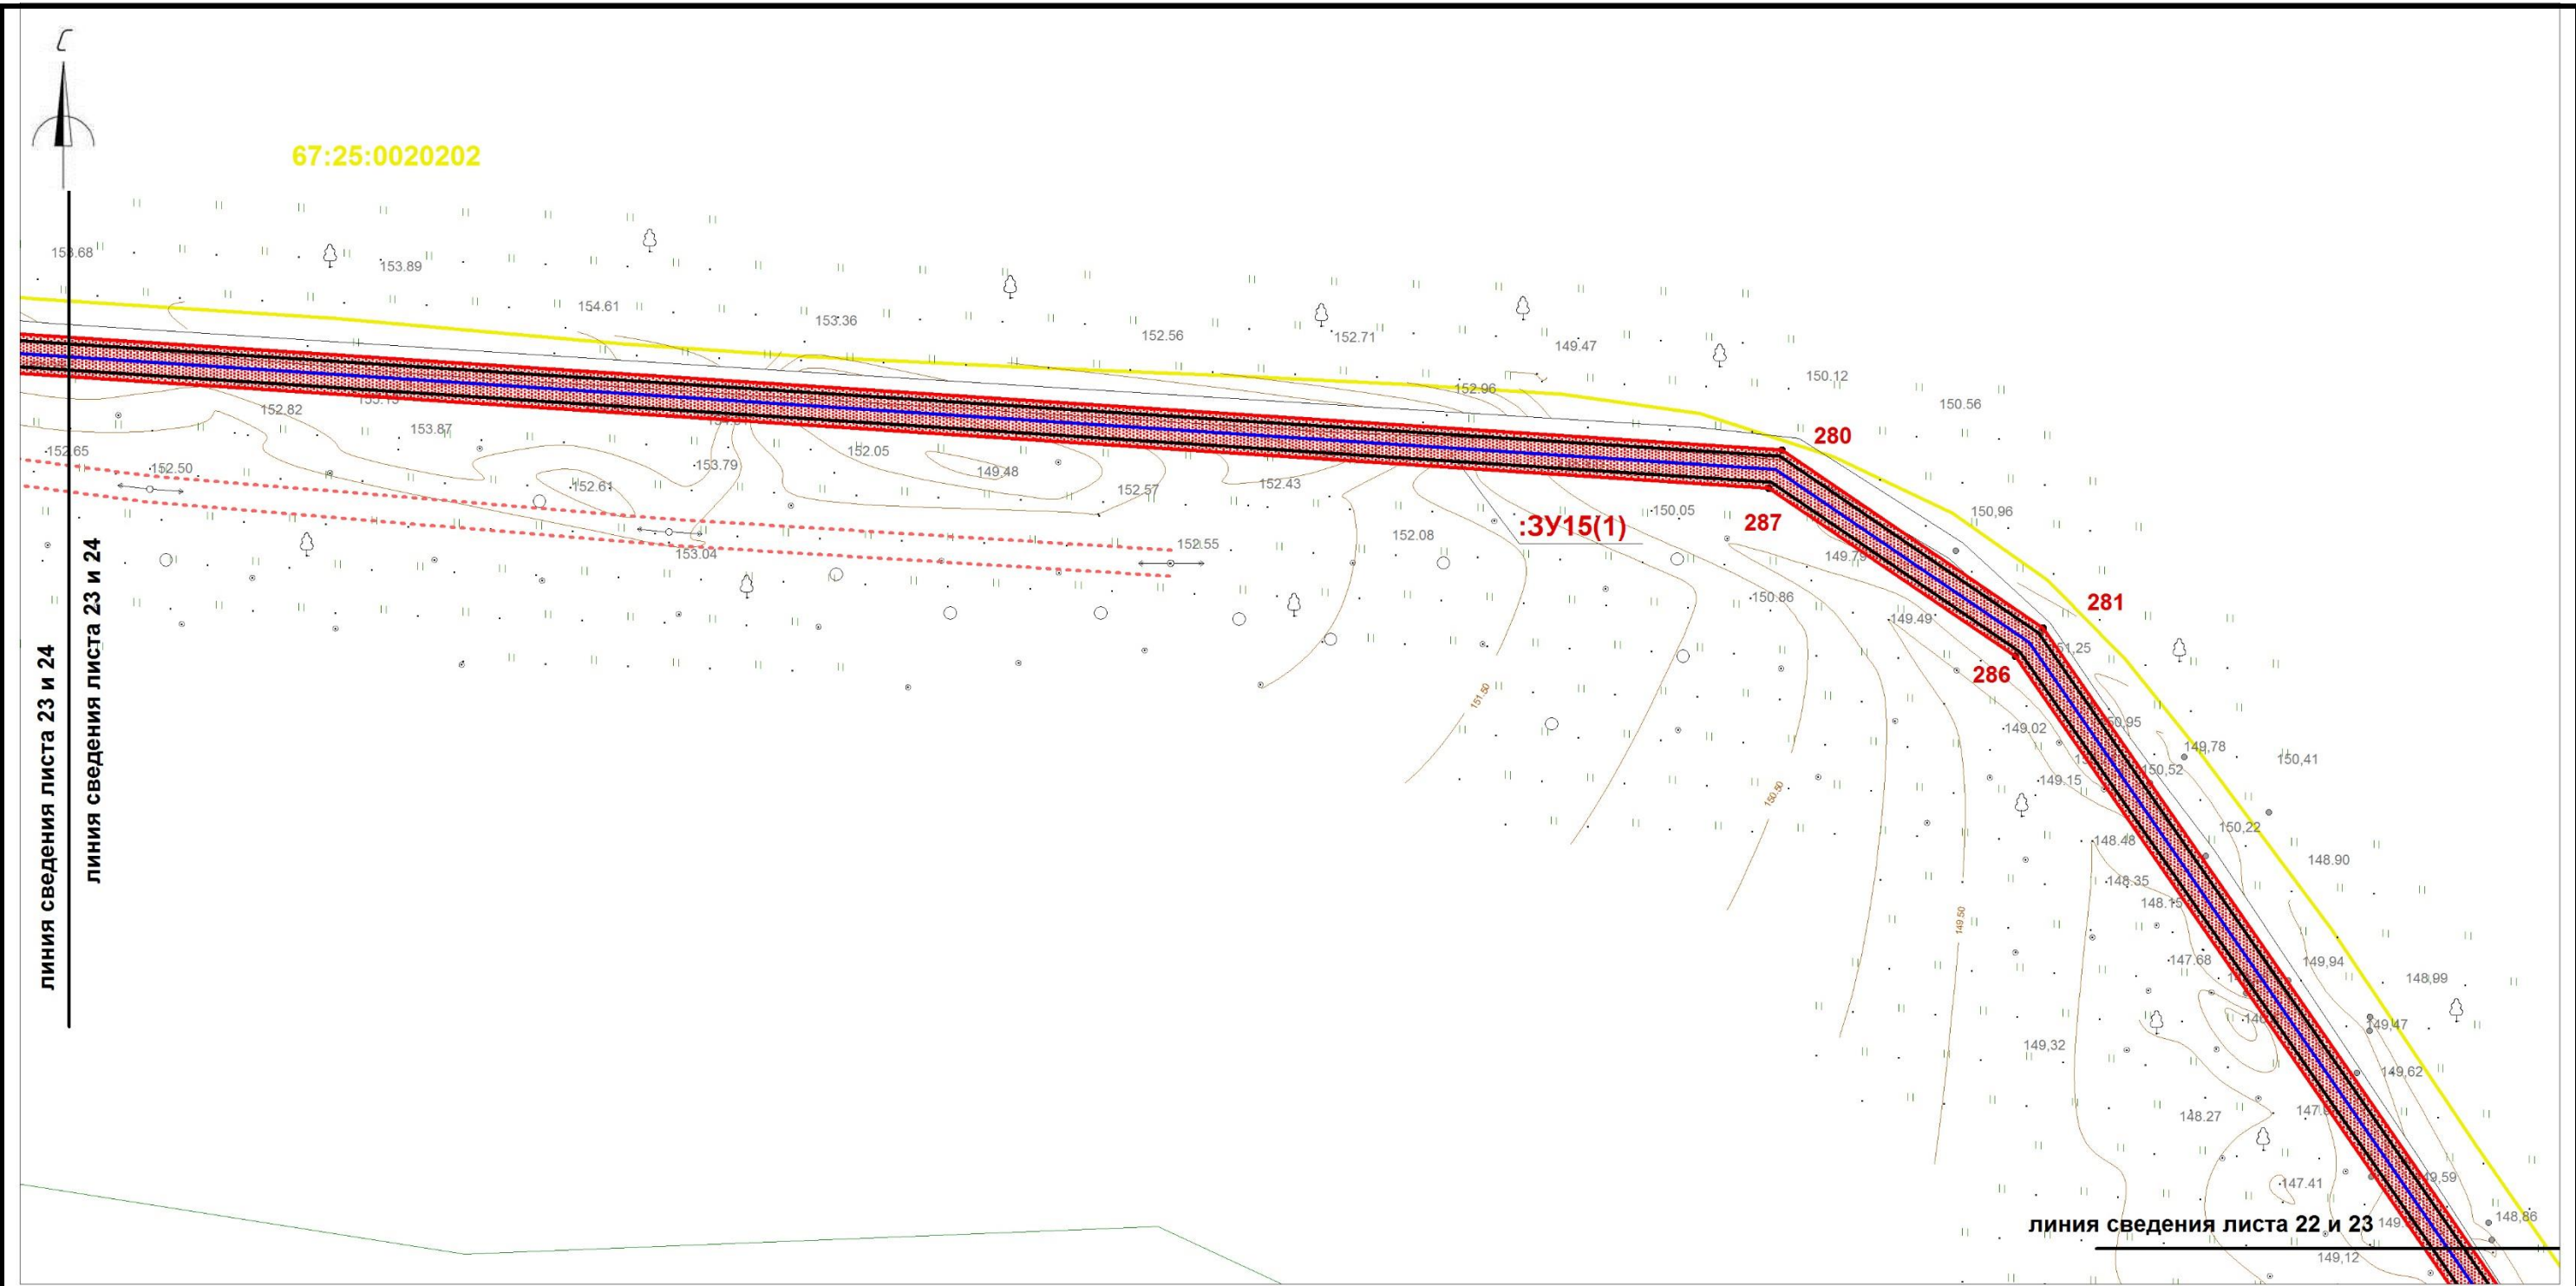

Условные обозначения:

- 1,2,...

•


границы охранной зоны линейного объекта
номера поворотных точек
поворотные точки
границы земельных участков, сведения о которых учтены в ГКН
границы образуемых земельных участков
границы образуемых частей земельных участков
граница кадастрового квартала
:0030432 обозначение кадастрового квартала
- :0030432:372

ось проектируемого линейного объекта высокого давления
обозначение кадастрового номера земельного участка
охранная зона сущ. газопровода
охранная зона ЛЭП, ТП, электрокабеля
охранная зона водопровода
охранная зона объекта "Устранение цифрового неравенства" для нужд Смоленского филиала ПАО "Ростелеком", расположенного по адресу: Смоленская область, Ярцевский район, д.Зайцево, п.Льнозавода, д.Репино, д.Мушковици, д.Староселье, д.Подроща 67.25.2.229.

Примечание: образуемые земельные участки и части земельных участков, расположены в границах зоны предполагаемого размещения линейного объекта (в полосе отвода объекта строительства), носят временный характер и образуются на период строительства линейного объекта.

						«Межпоселковый газопровод высокого давления от д.Репино до д.Львово Ярцевского района Смоленской области»			
						Смоленская область, Ярцевский район, Репинское с.п., Львовское с.п.			
Изм.	Кол.	Лис	№д	Подп.	Дат	Проект межевания территории	Стадия	Лист	Листов
исполнил		Толстошеев					-	23	39
проверил		Легков А.М.				Чертеж межевания территории М 1:1000	ООО «ИТЦ Основа»		

Примечание: каталоги координат поворотных точек границ представлены в текстовой части проекта межевания территории.

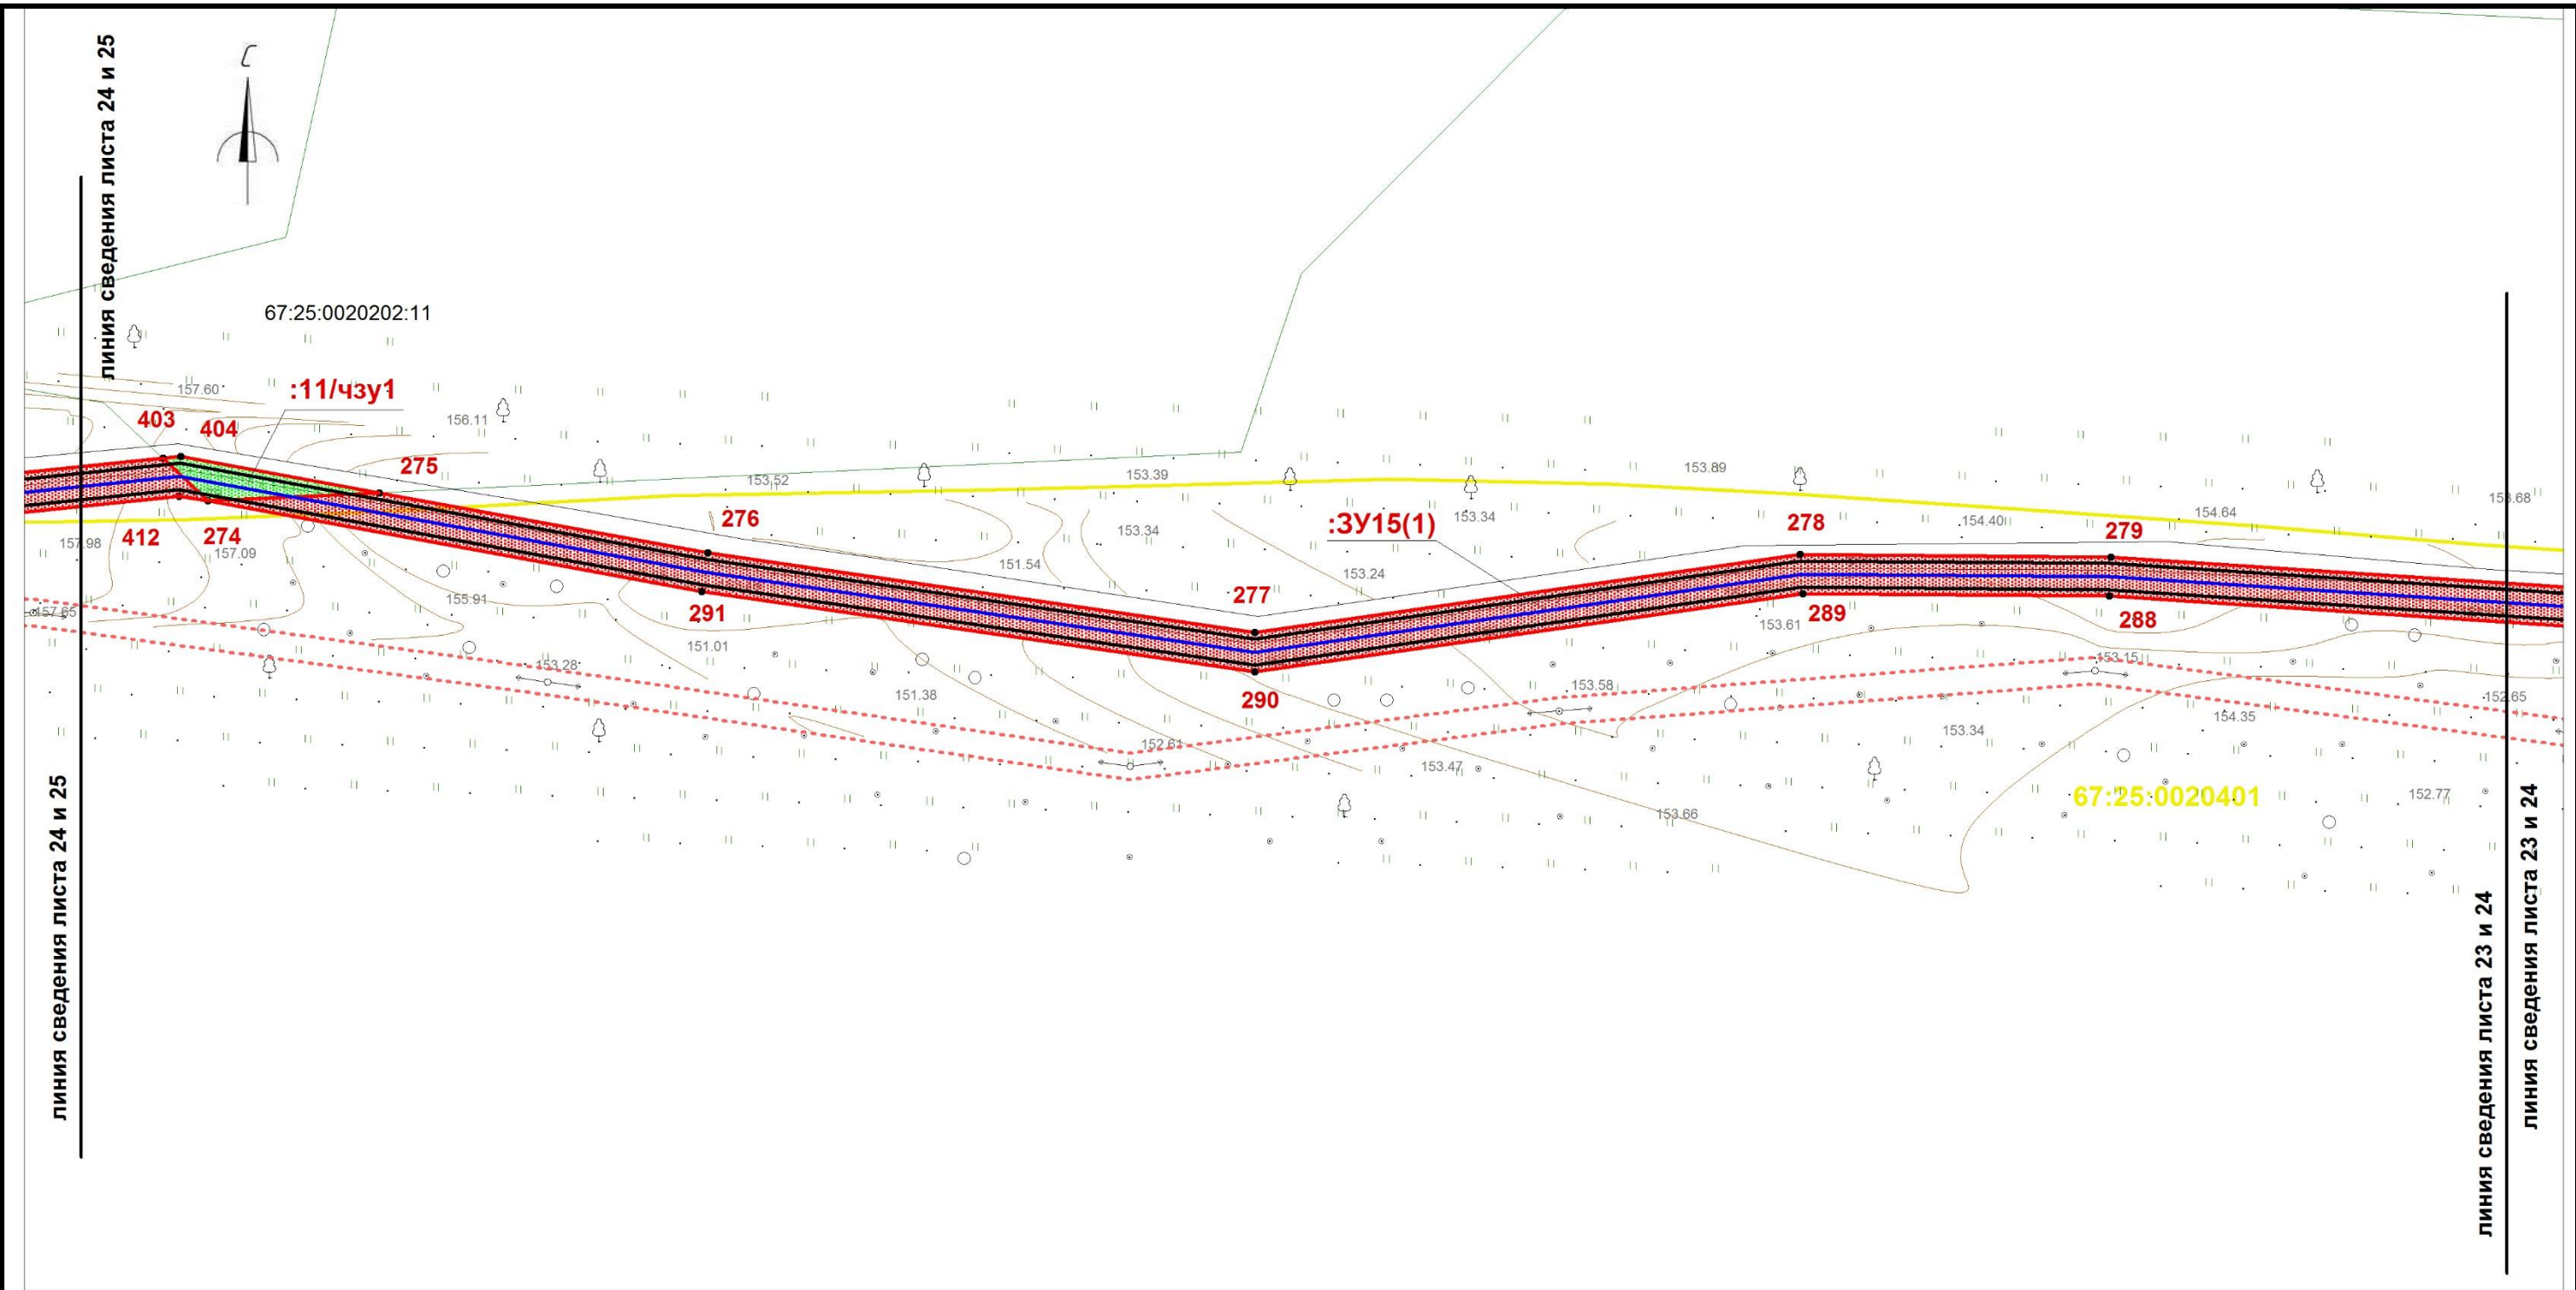

Условные обозначения:


- границы охранной зоны линейного объекта
- 1,2,... номера поворотных точек
- поворотные точки
- границы земельных участков, сведения о которых учтены в ГКН
- границы образуемых земельных участков
- границы образуемых частей земельных участков
- граница кадастрового квартала
- :0030432 обозначение кадастрового квартала

- ось проектируемого линейного объекта высокого давления
- :0030432:372 обозначение кадастрового номера земельного участка
- охранная зона сущ. газопровода
- охранная зона ЛЭП, ТП, электрокабеля
- охранная зона водопровода
- охранная зона объекта "Устранение цифрового неравенства" для нужд Смоленского филиала ПАО "Ростелеком", расположенного по адресу: Смоленская область, Ярцевский район, д.Зайцево, п.Льнозавода, д.Репино, д.Мушковици, д.Староселье, д.Подроща 67.25.2.229.

Примечание: образуемые земельные участки и части земельных участков, расположены в границах зоны предполагаемого размещения линейного объекта (в полосе отвода объекта строительства), носят временный характер и образуются на период строительства линейного объекта.

						«Межпоселковый газопровод высокого давления от д.Репино до д.Львово Ярцевского района Смоленской области»			
						Смоленская область, Ярцевский район, Репинское с.п., Львовское с.п.			
Изм.	Кол.	Лис	№д	Подп.	Дат	Проект межевания территории	Стадия	Лист	Листов
исполнил	Толстошеев						-	24	39
проверил	Легков А.М.					Чертеж межевания территории М 1:1000	ООО «ИТЦ Основа»		

Примечание: каталоги координат поворотных точек границ представлены в текстовой части проекта межевания территории.

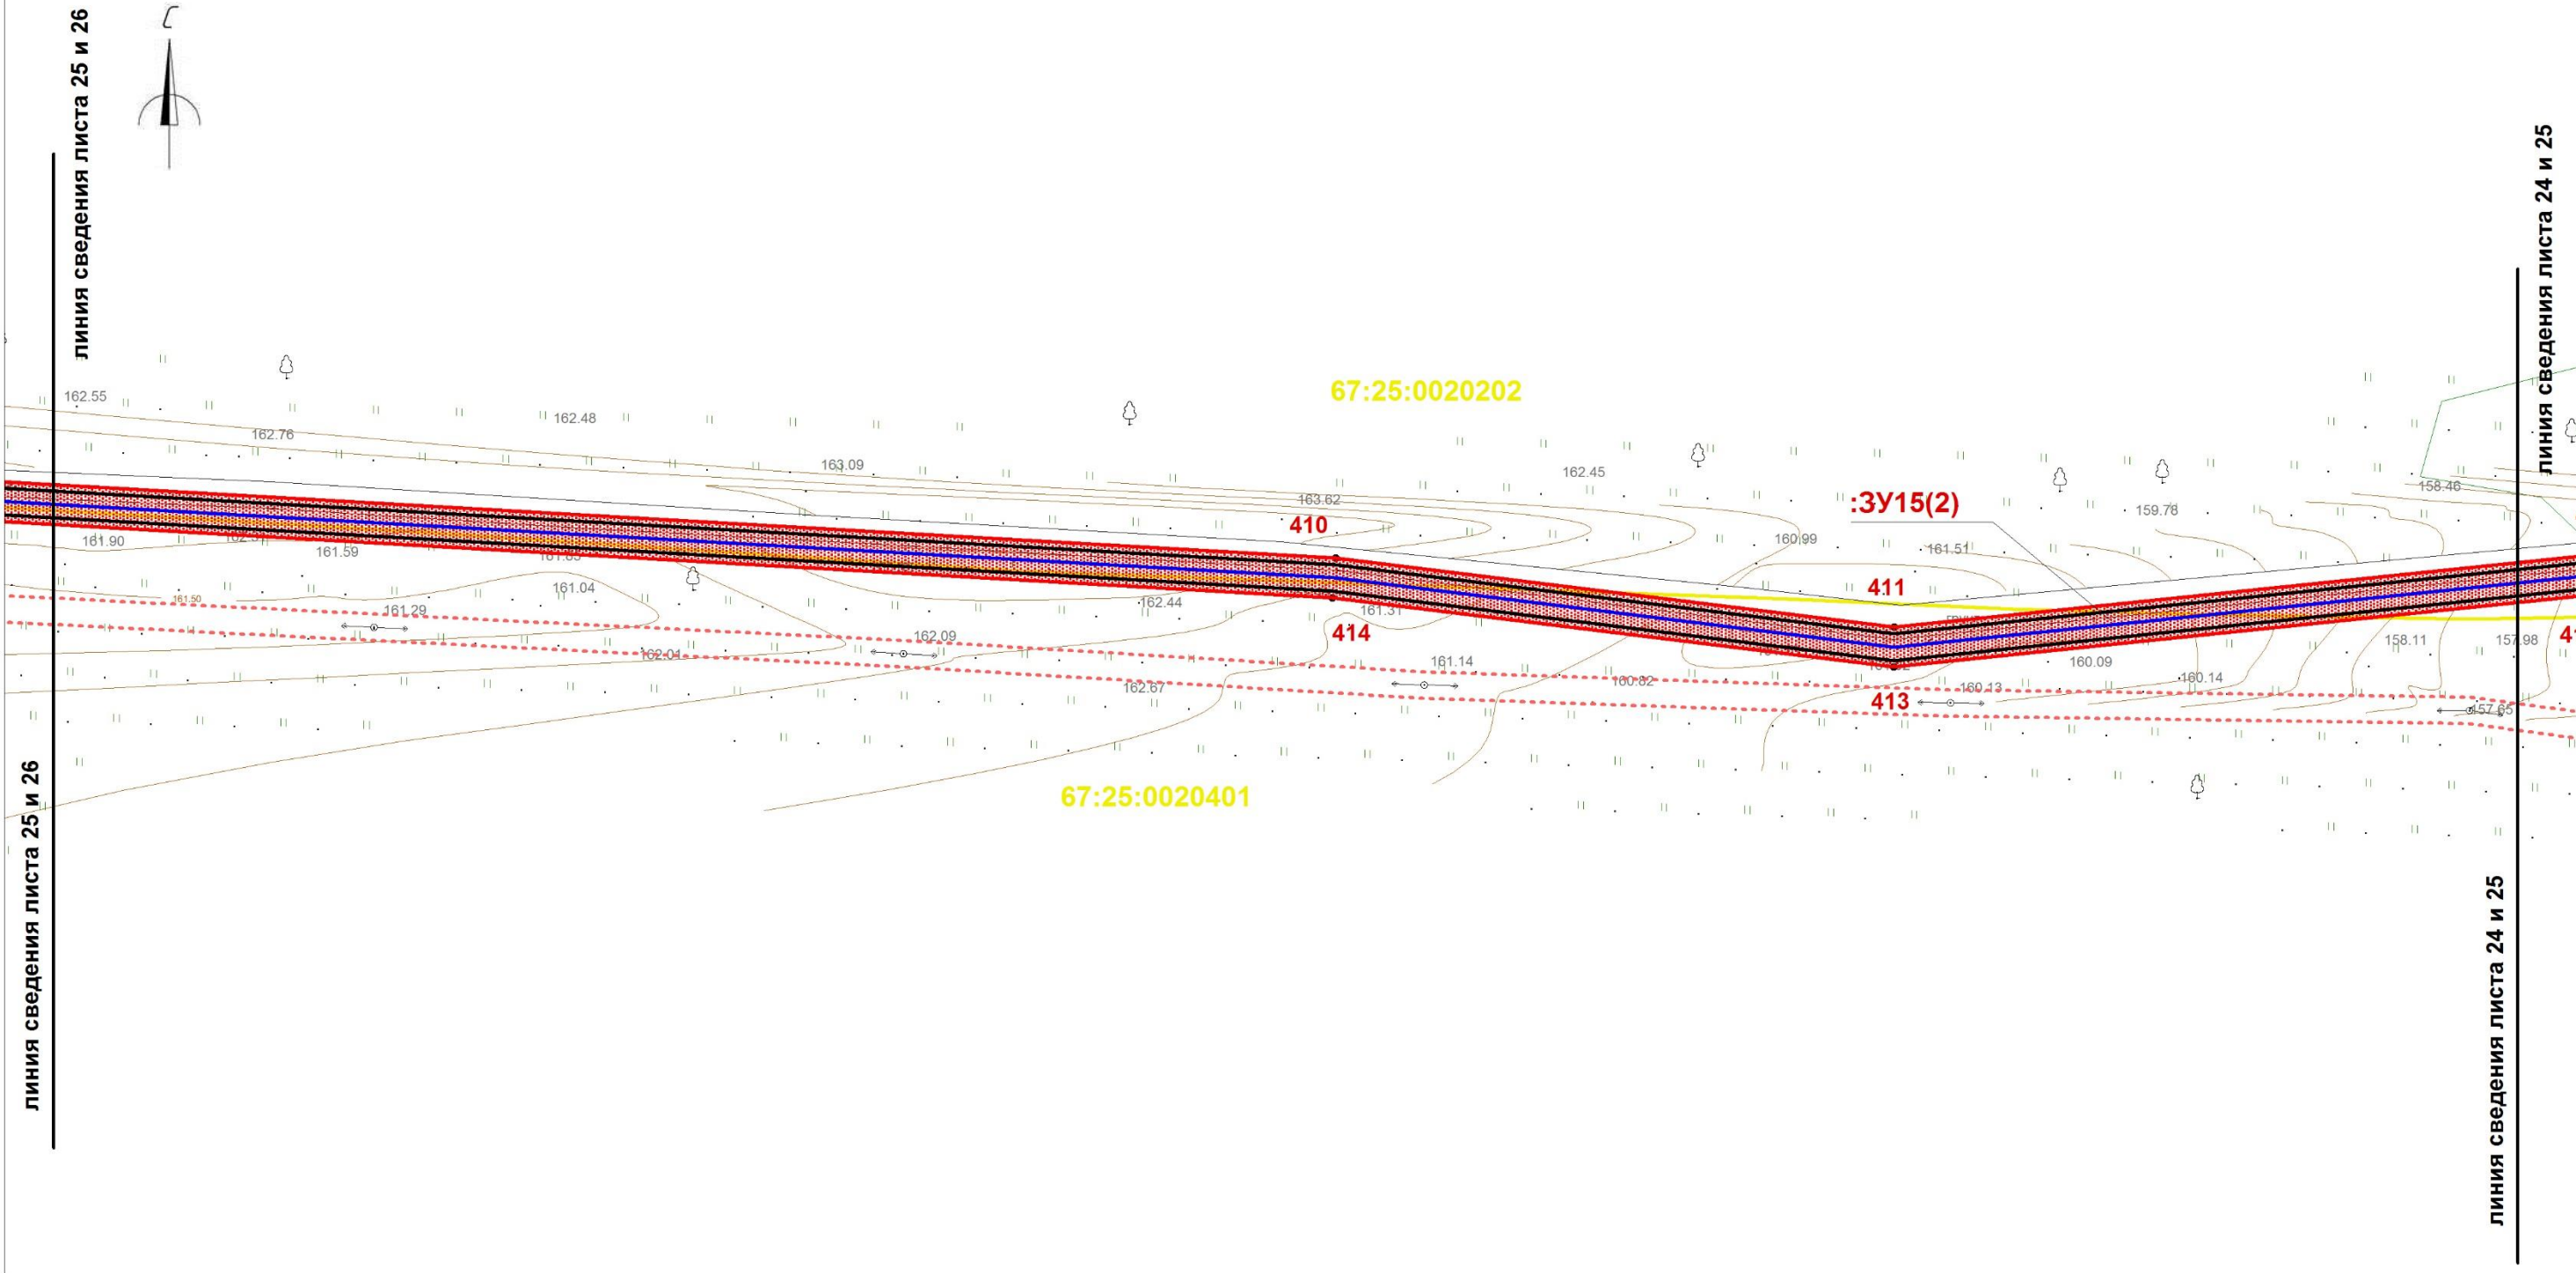

Условные обозначения:


- границы охранной зоны линейного объекта
- 1,2,... номера поворотных точек
- поворотные точки
- границы земельных участков, сведения о которых учтены в ГКН
- границы образуемых земельных участков
- границы образуемых частей земельных участков
- граница кадастрового квартала
- :0030432 обозначение кадастрового квартала

- ось проектируемого линейного объекта высокого давления
- :0030432:372 обозначение кадастрового номера земельного участка
- охранный зона сущ. газопровода
- охранный зона ЛЭП, ТП, электрокабеля
- охранный зона водопровода
- охранный зона объекта "Устранение цифрового неравенства" для нужд Смоленского филиала ПАО "Ростелеком", расположенного по адресу: Смоленская область, Ярцевский район, д.Зайцево, п.Льнозавода, д.Репино, д.Мушковицы, д.Староселье, д.Подроща 67.25.2.229.

Примечание: каталоги координат поворотных точек границ представлены в текстовой части проекта межевания территории.

Примечание: образуемые земельные участки и части земельных участков, расположены в границах зоны предполагаемого размещения линейного объекта (в полосе отвода объекта строительства), носят временный характер и образуются на период строительства линейного объекта.

						«Межпоселковый газопровод высокого давления от д.Репино до д.Львово Ярцевского района Смоленской области»			
						Смоленская область, Ярцевский район, Репинское с.п., Львовское с.п.			
Изм.	Кол.	Лис	№д	Подп.	Дат	Проект межевания территории	Стадия	Лист	Листов
исполнил		Толстошеев					-	25	39
проверил		Легков А.М.				Чертеж межевания территории М 1:1000	ООО «ИТЦ Основа»		

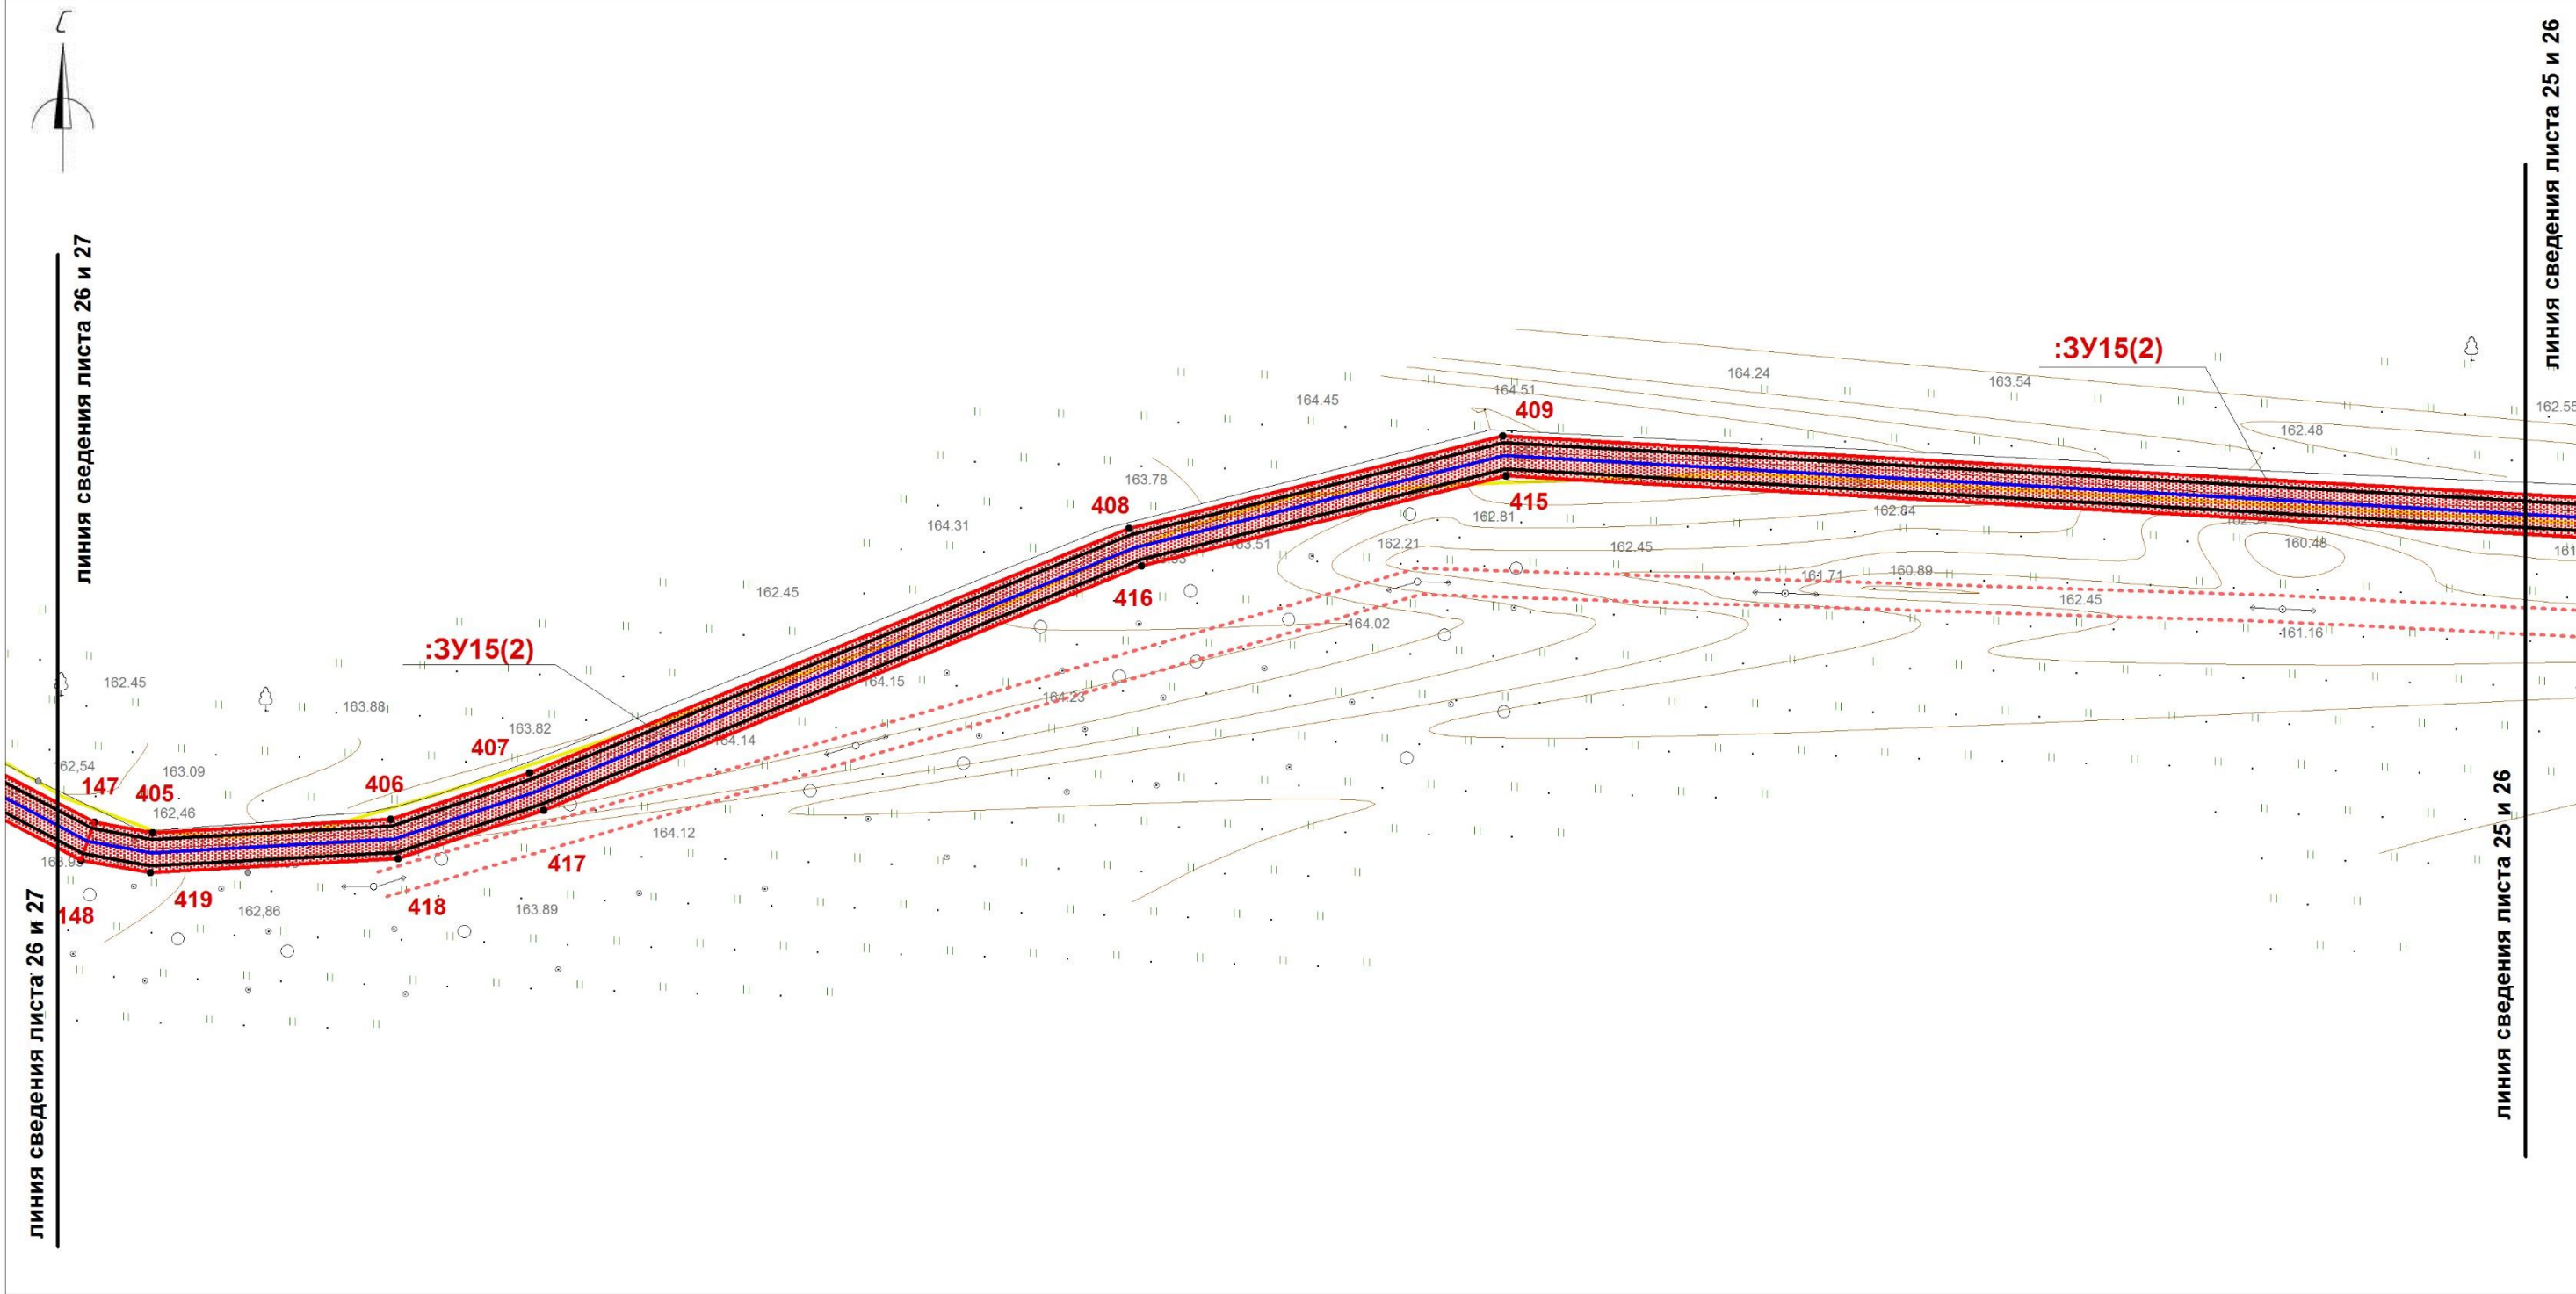

Условные обозначения:


- границы охранной зоны линейного объекта
- 1,2,... номера поворотных точек
- поворотные точки
- границы земельных участков, сведения о которых учтены в ГКН
- границы образуемых земельных участков
- границы образуемых частей земельных участков
- граница кадастрового квартала
- :0030432 обозначение кадастрового квартала

- ось проектируемого линейного объекта высокого давления
- :0030432:372 обозначение кадастрового номера земельного участка
- охранный зона сущ. газопровода
- охранный зона ЛЭП, ТП, электрокабеля
- охранный зона водопровода
- охранный зона объекта "Устранение цифрового неравенства" для нужд Смоленского филиала ПАО "Ростелеком", расположенного по адресу: Смоленская область, Ярцевский район, д.Зайцево, п.Льнозавода, д.Репино, д.Мушковицы, д.Староселье, д.Подроща 67.25.2.229.

Примечание: образуемые земельные участки и части земельных участков, расположены в границах зоны предполагаемого размещения линейного объекта (в полосе отвода объекта строительства), носят временный характер и образуются на период строительства линейного объекта.

						«Межпоселковый газопровод высокого давления от д.Репино до д.Львово Ярцевского района Смоленской области»			
						Смоленская область, Ярцевский район, Репинское с.п., Львовское с.п.			
Изм.	Кол.	Лис	№д	Подп.	Дат	Проект межевания территории	Стадия	Лист	Листов
исполнил	Толстошеев						-	26	39
проверил	Легков А.М.					Чертеж межевания территории М 1:1000	ООО «ИТЦ Основа»		

Примечание: каталоги координат поворотных точек границ представлены в текстовой части проекта межевания территории.

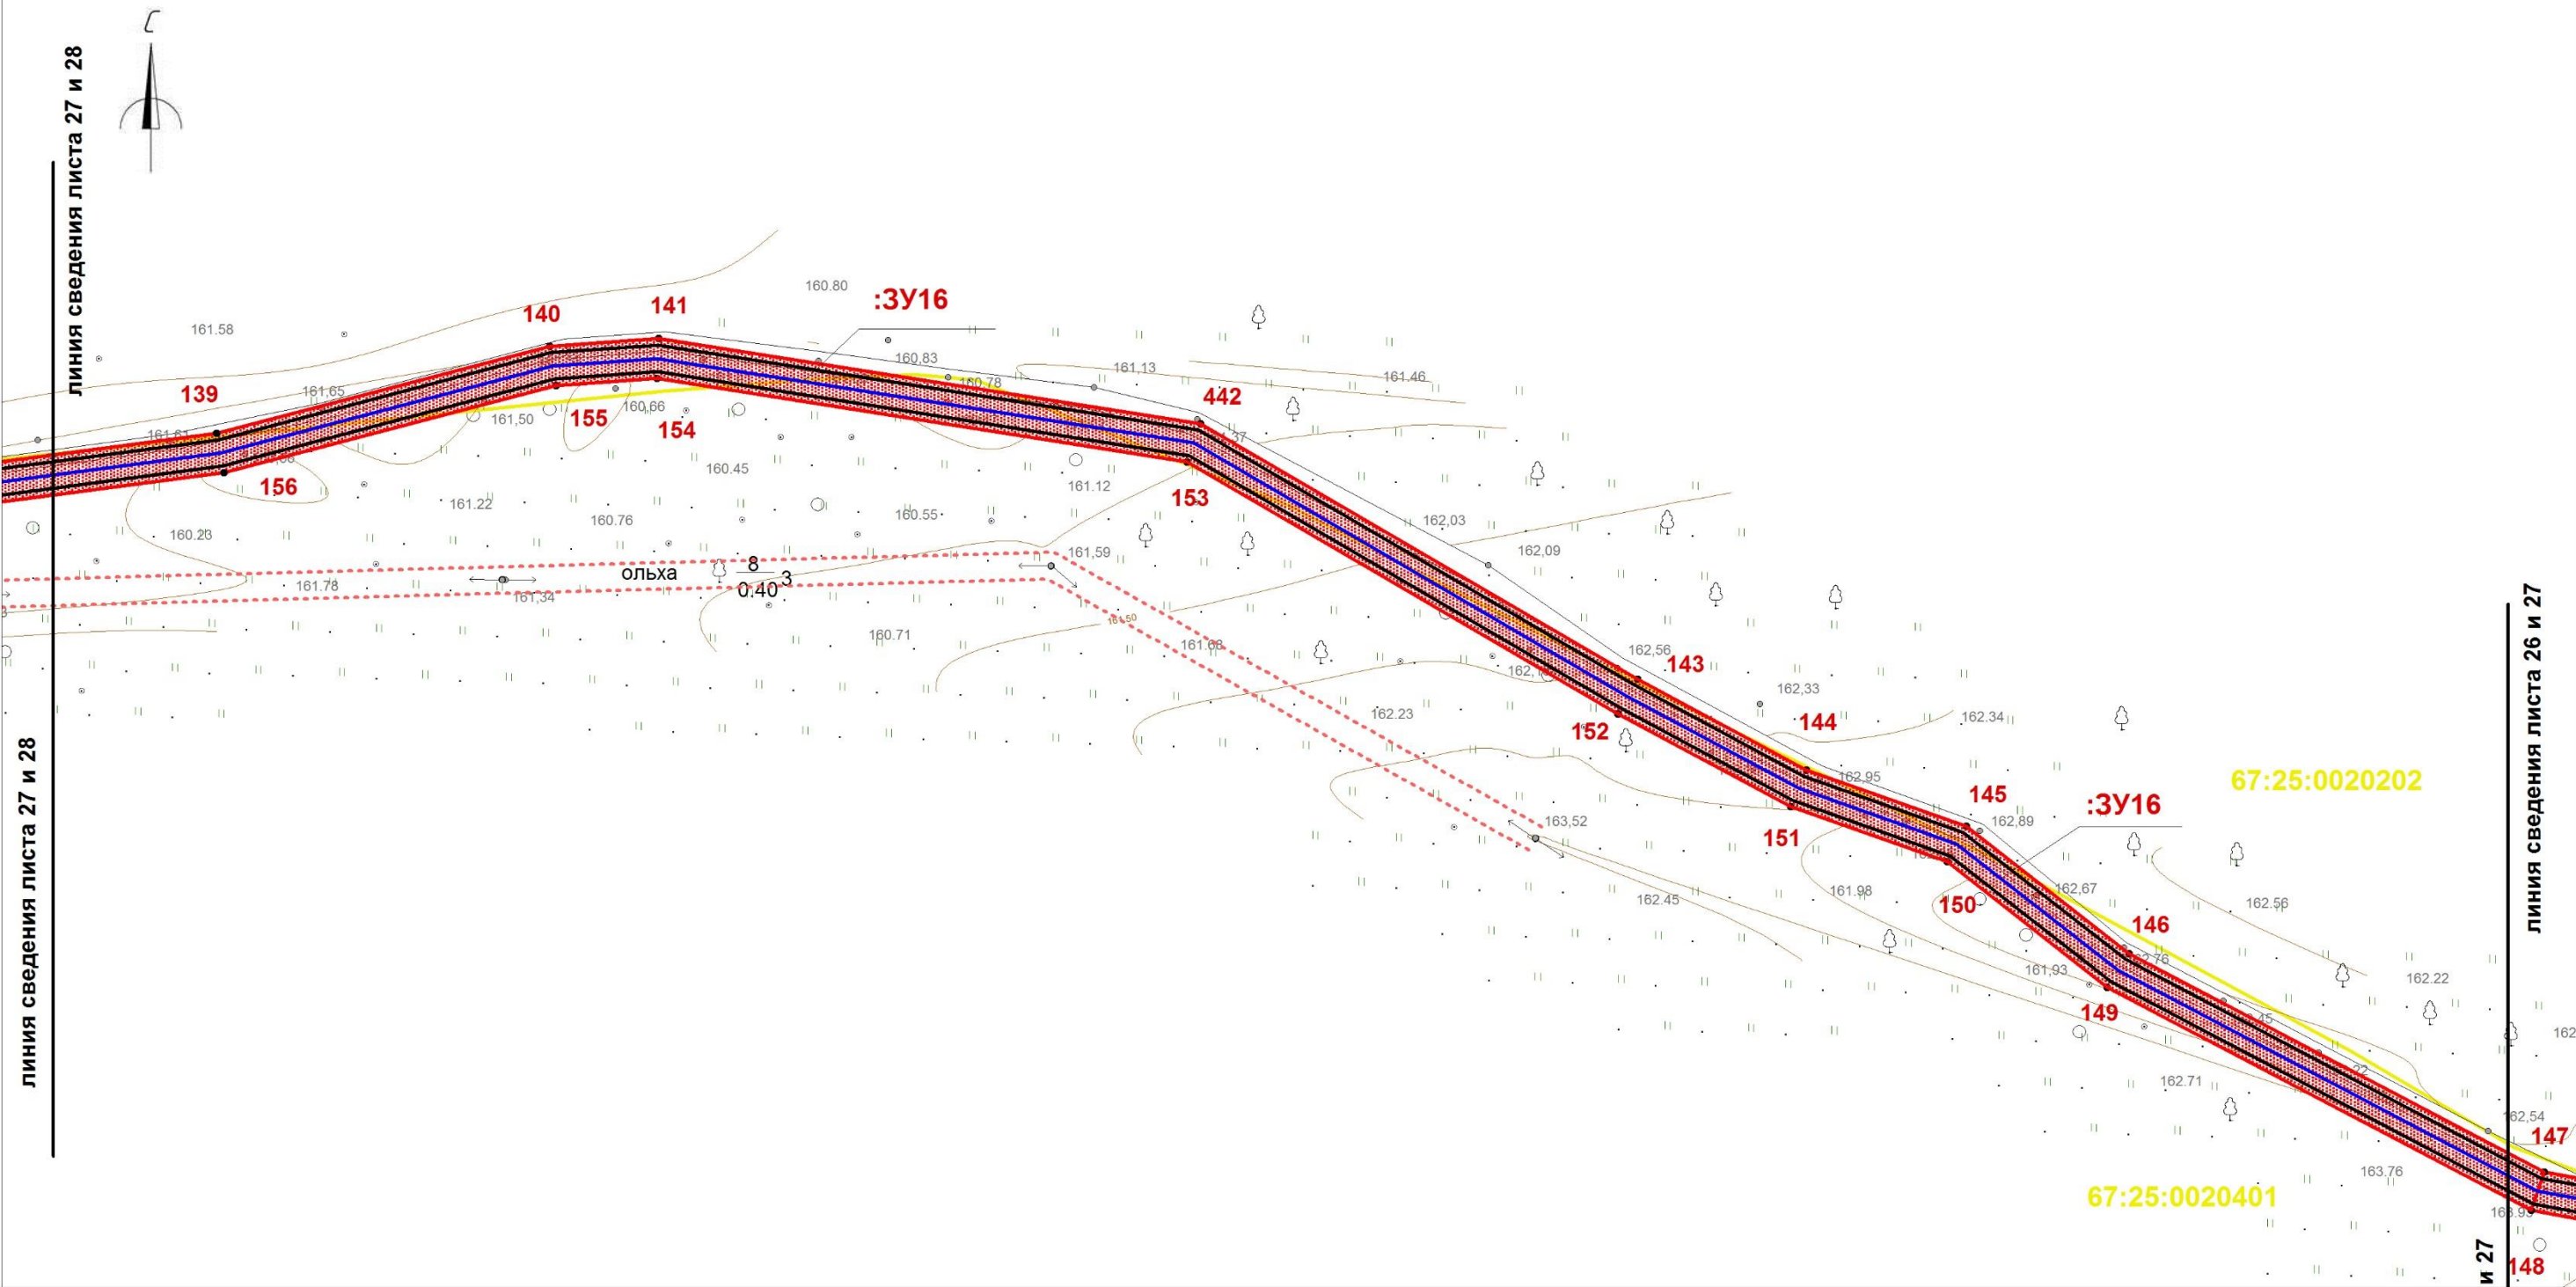

Условные обозначения:

- 1,2,...

•

границы охранной зоны линейного объекта

номера поворотных точек

поворотные точки

границы земельных участков, сведения о которых учтены в ГКН

границы образуемых земельных участков

границы образуемых частей земельных участков

граница кадастрового квартала

обозначение кадастрового квартала
- :0030432:372

ось проектируемого линейного объекта высокого давления

обозначение кадастрового номера земельного участка

охранная зона сущ. газопровода

охранная зона ЛЭП, ТП, электрокабеля


охранная зона водопровода

охранная зона объекта "Устранение цифрового неравенства" для нужд Смоленского филиала ПАО "Ростелеком", расположенного по адресу: Смоленская область, Ярцевский район, д.Зайцево, п.Льнозавода, д.Репино, д.Мушковицы, д.Староселье, д.Подроща 67.25.2.229.

Примечание: образуемые земельные участки и части земельных участков, расположены в границах зоны предполагаемого размещения линейного объекта (в полосе отвода объекта строительства), носят временный характер и образуются на период строительства линейного объекта.

						«Межпоселковый газопровод высокого давления от д.Репино до д.Львово Ярцевского района Смоленской области»			
						Смоленская область, Ярцевский район, Репинское с.п., Львовское с.п.			
Изм.	Кол.	Лис	№д	Подп.	Дат	Проект межевания территории	Стадия	Лист	Листов
исполнил	Толстошеев						-	27	39
проверил	Легков А.М.					Чертеж межевания территории М 1:1000	ООО «ИТЦ Основа»		

Примечание: каталоги координат поворотных точек границ представлены в текстовой части проекта межевания территории.

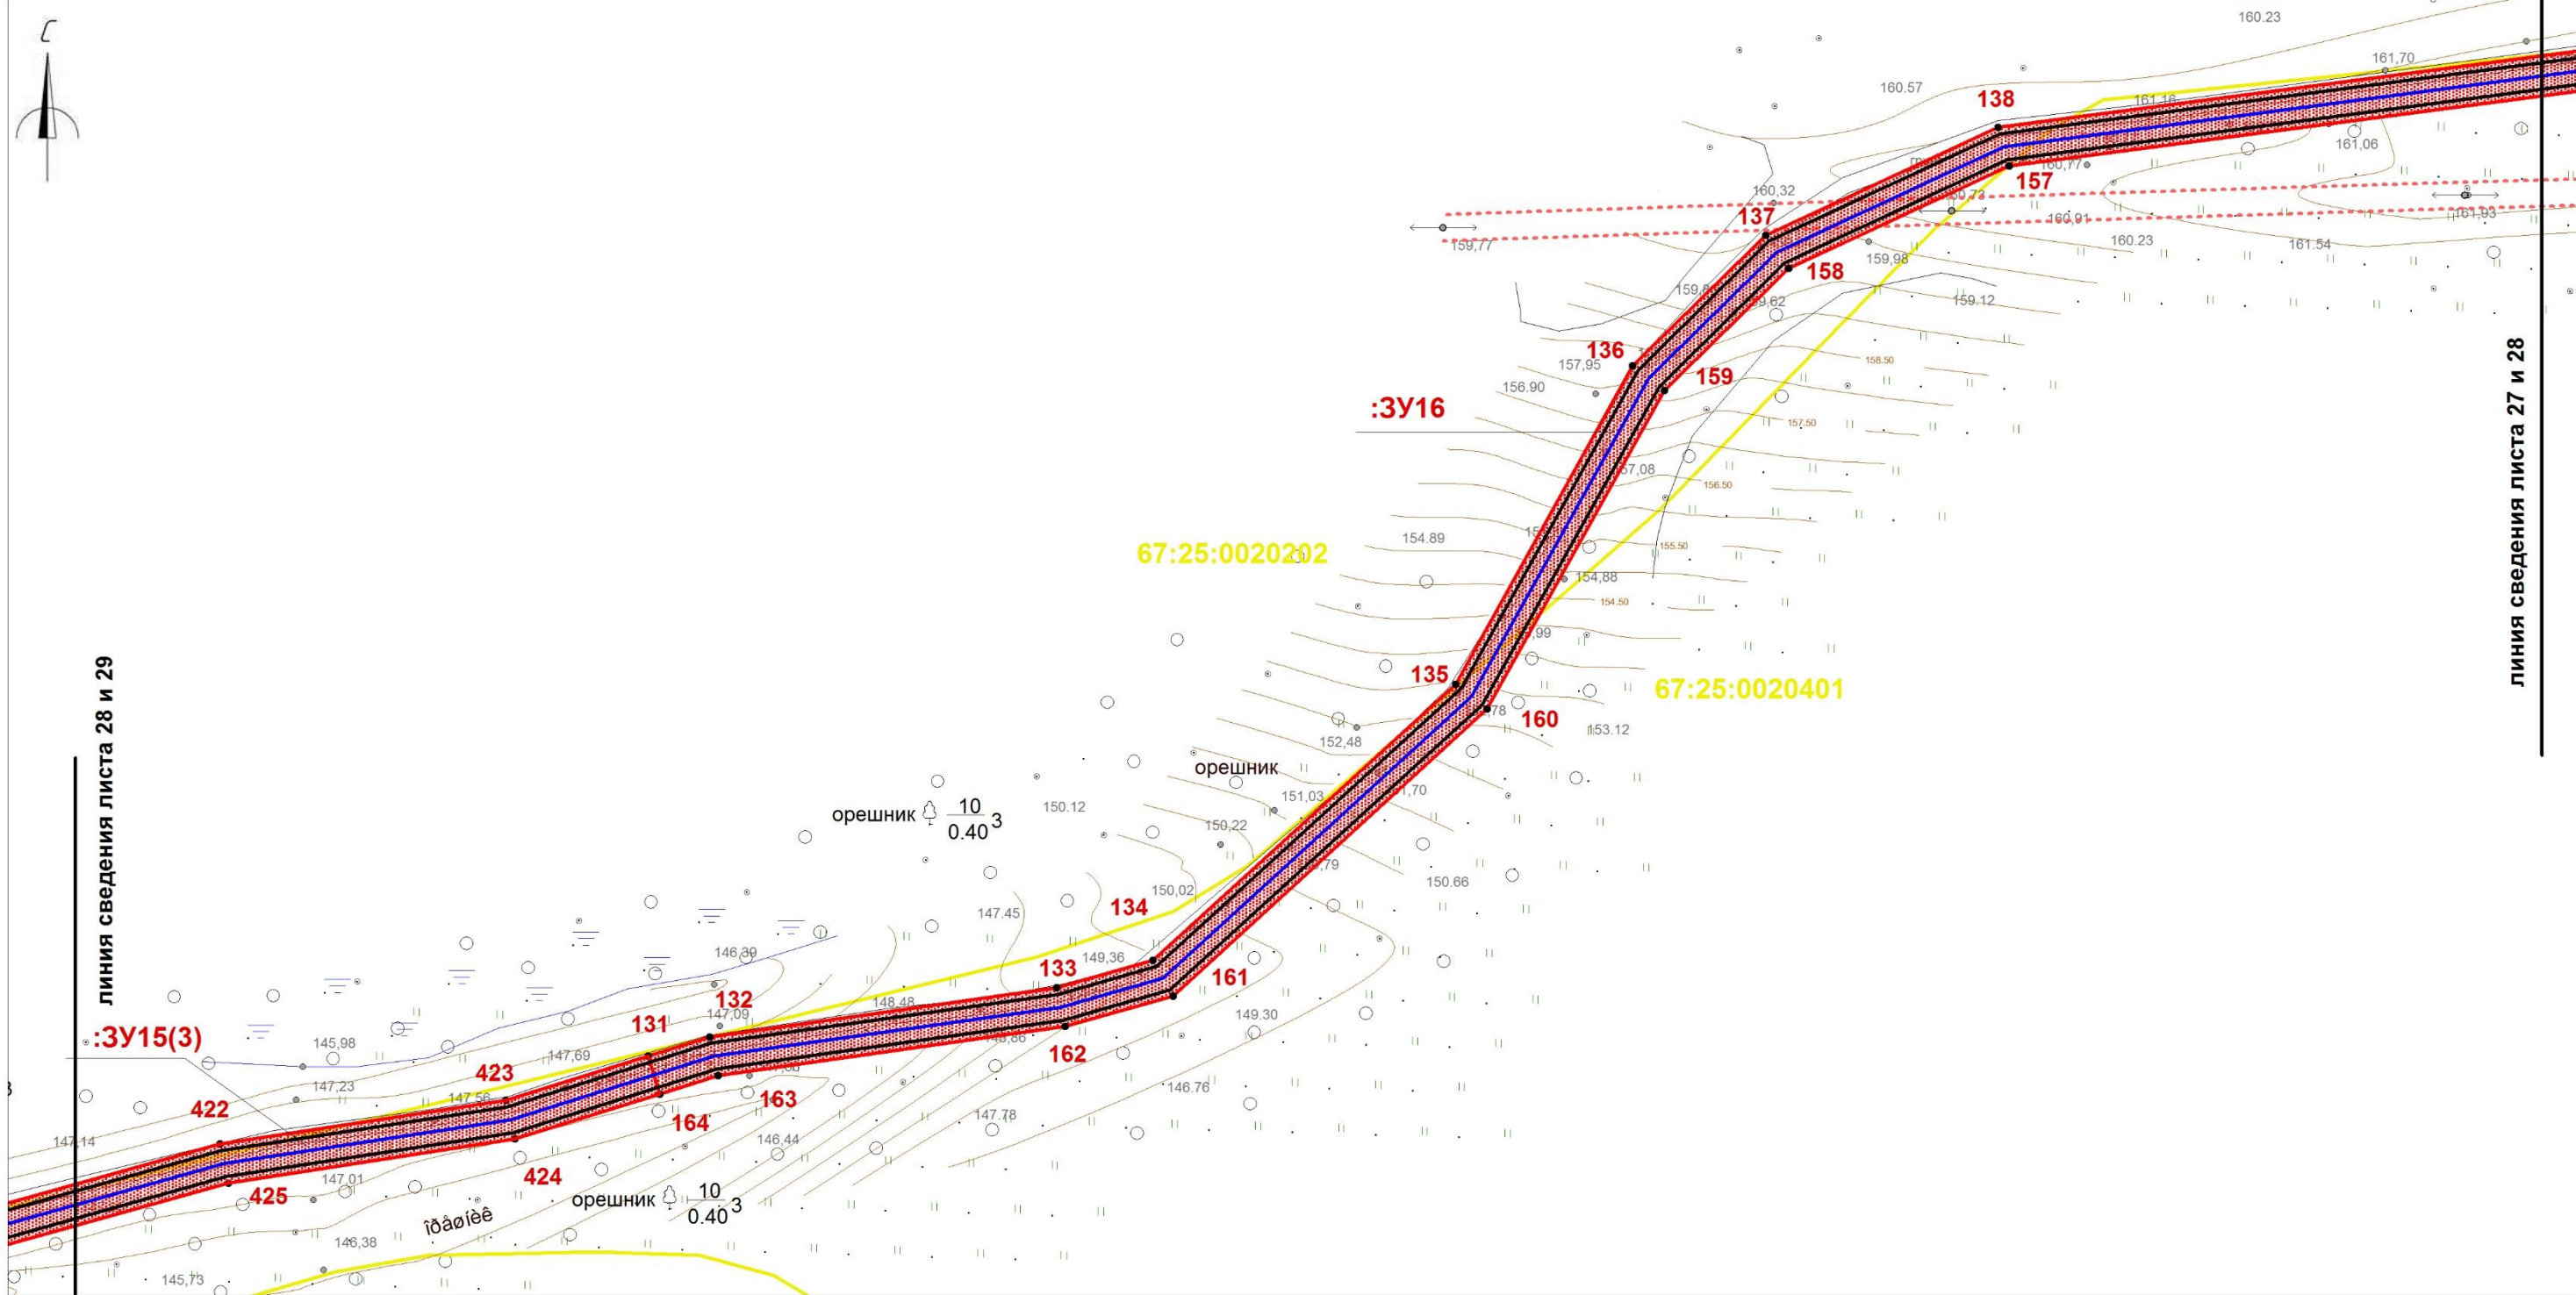

Условные обозначения:

— границы охранной зоны линейного объекта

1,2,... номера поворотных точек

• поворотные точки

— границы земельных участков, сведения о которых учтены в ГКН

— границы образуемых земельных участков

— границы образуемых частей земельных участков

— граница кадастрового квартала

:0030432 обозначение кадастрового квартала

— ось проектируемого линейного объекта высокого давления

:0030432:372 обозначение кадастрового номера земельного участка

— охранная зона сущ. газопровода

— охранная зона ЛЭП, ТП, электрокабеля



— охранная зона водопровода

— охранная зона объекта "Устранение цифрового неравенства" для нужд Смоленского филиала ПАО "Ростелеком", расположенного по адресу: Смоленская область, Ярцевский район, д.Зайцево, п.Льнозавода, д.Репино, д.Мушковицы, д.Староселье, д.Подроща 67.25.2.229.

Примечание: образуемые земельные участки и части земельных участков, расположены в границах зоны предполагаемого размещения линейного объекта (в полосе отвода объекта строительства), носят временный характер и образуются на период строительства линейного объекта.

						«Межпоселковый газопровод высокого давления от д.Репино до д.Львово Ярцевского района Смоленской области»			
						Смоленская область, Ярцевский район, Репинское с.п., Львовское с.п.			
Изм.	Кол.	Лис	№д	Подп.	Дат	Проект межевания территории	Стадия	Лист	Листов
исполнил		Толстошеев					-	28	39
проверил		Легков А.М.				Чертеж межевания территории М 1:1000	ООО «ИТЦ Основа»		

Примечание: каталоги координат поворотных точек границ представлены в текстовой части проекта межевания территории.

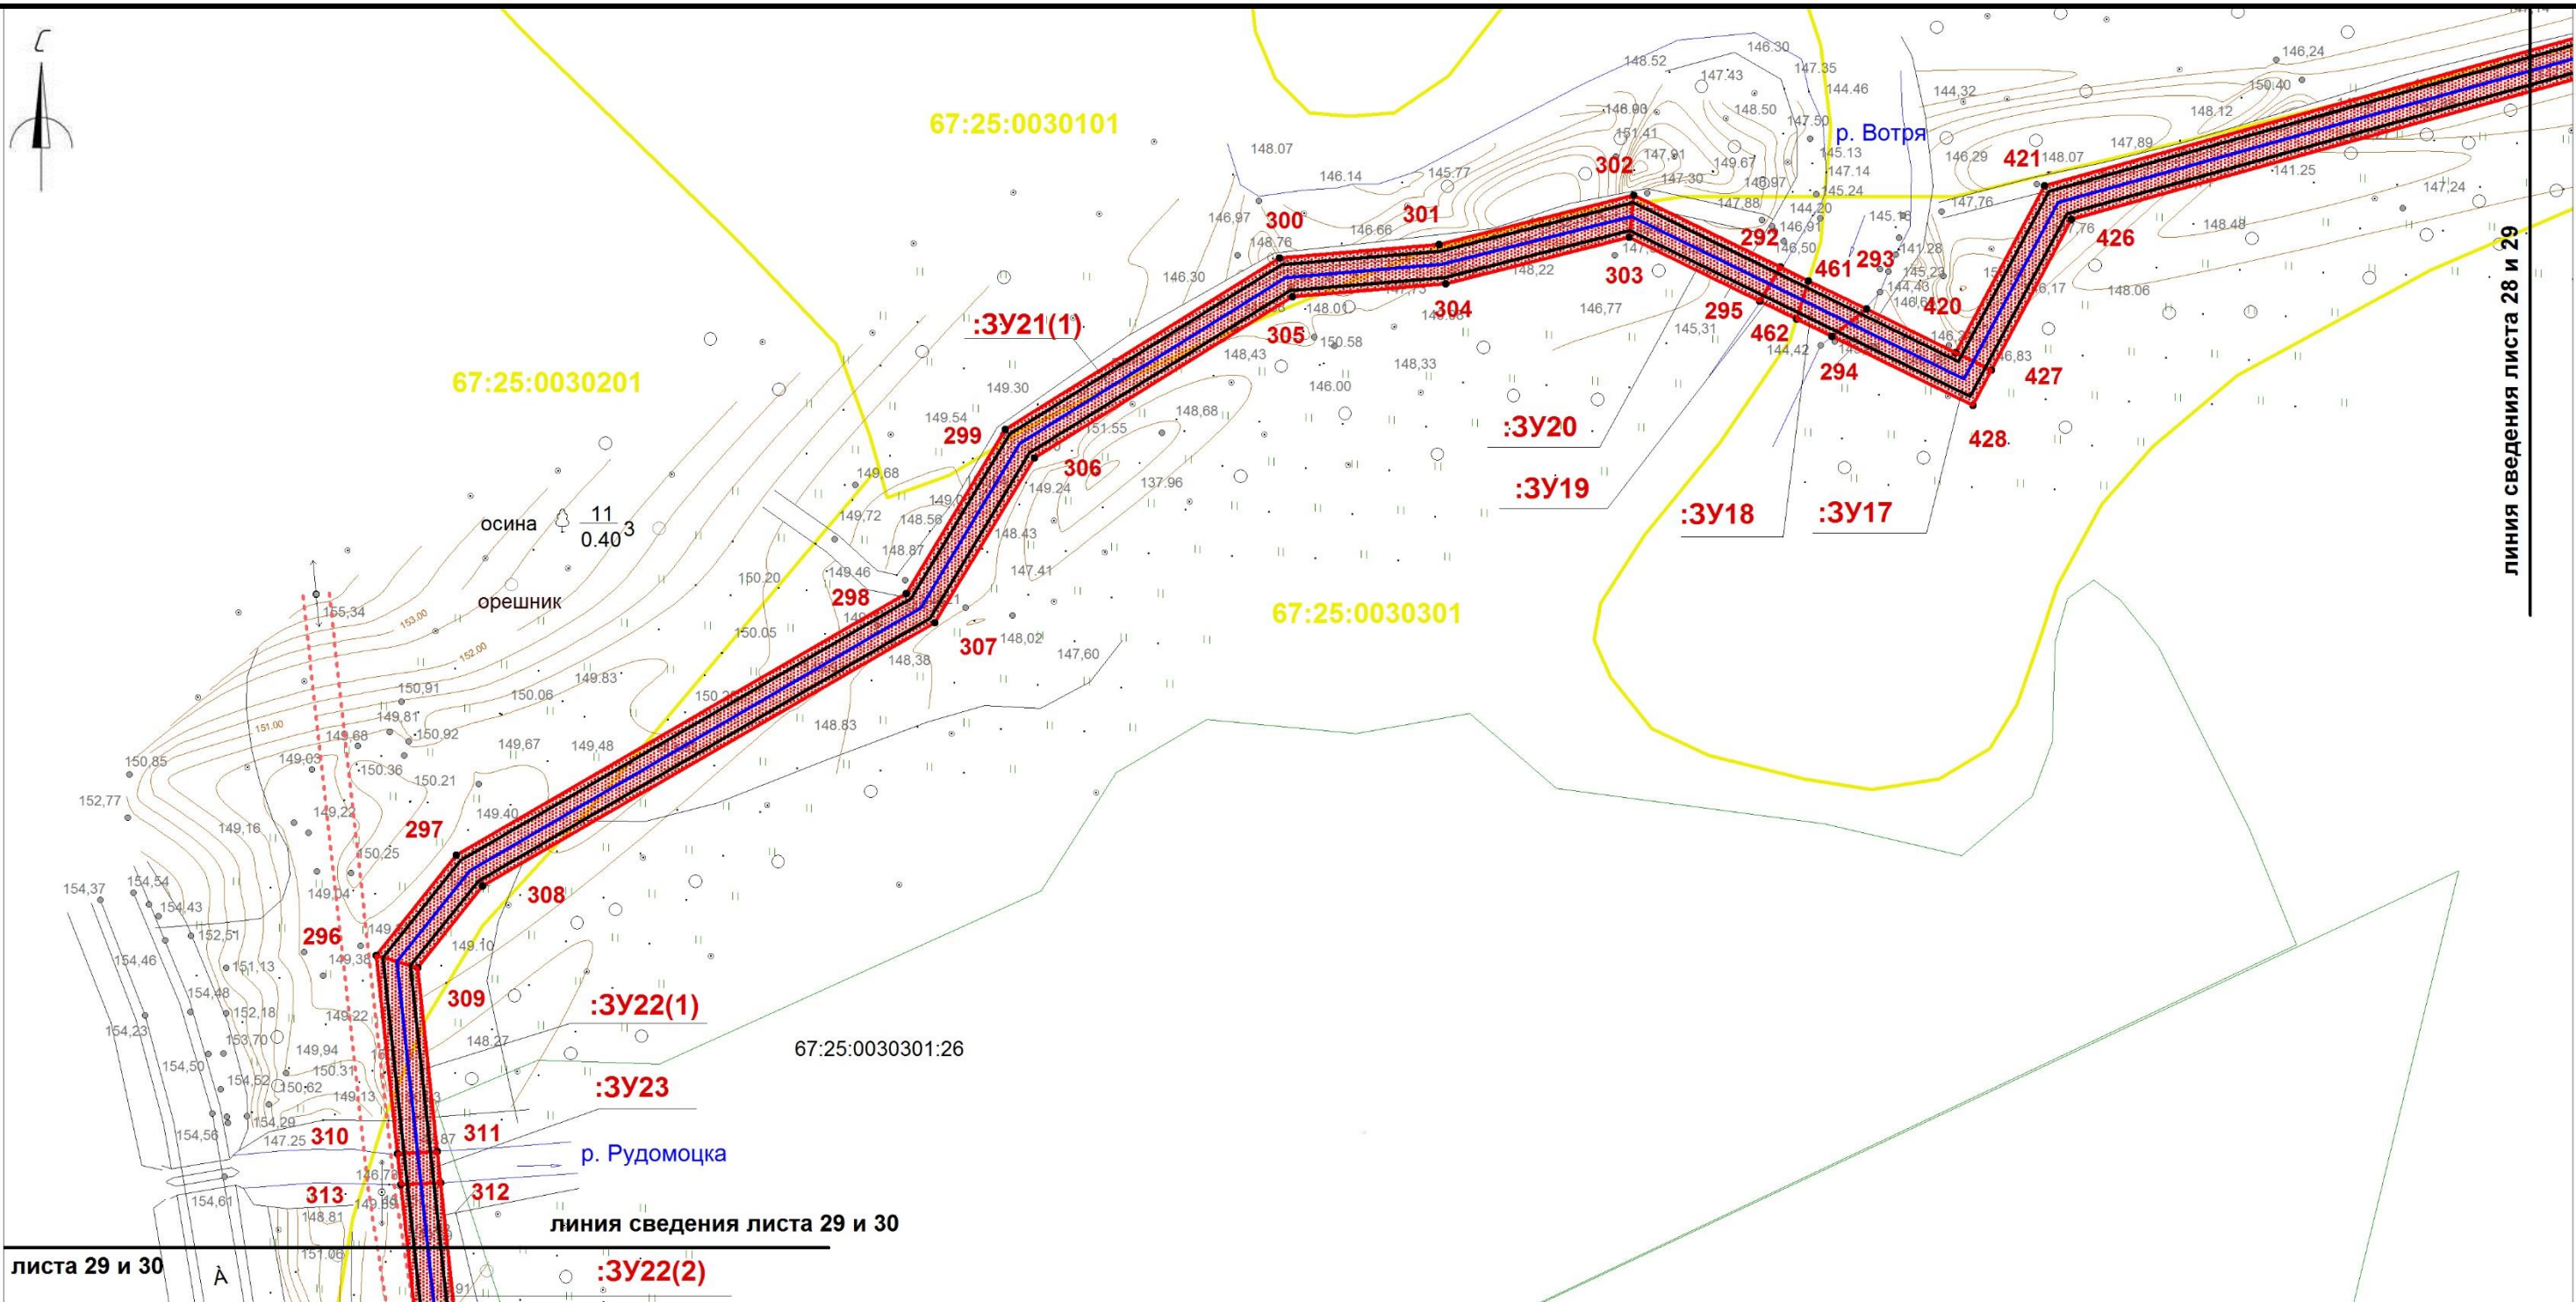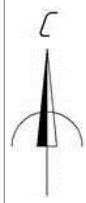

линия сведения листа 28 и 29

Условные обозначения:

- 1,2,...

•


границы охранной зоны линейного объекта
номера поворотных точек
поворотные точки
границы земельных участков, сведения о которых учтены в ГКН
границы образуемых земельных участков
границы образуемых частей земельных участков
граница кадастрового квартала
0030432 обозначение кадастрового квартала
- :0030432:372

ось проектируемого линейного объекта высокого давления
обозначение кадастрового номера земельного участка
охранная зона сущ. газопровода
охранная зона ЛЭП, ТП, электрокабеля
охранная зона водопровода
охранная зона объекта "Устранение цифрового неравенства" для нужд Смоленского филиала ПАО "Ростелеком", расположенного по адресу: Смоленская область, Ярцевский район, д.Зайцево, п.Льнозавода, д.Репино, д.Мушковици, д.Староселье, д.Подроща 67.25.2.229.

Примечание: образуемые земельные участки и части земельных участков, расположены в границах зоны предполагаемого размещения линейного объекта (в полосе отвода объекта строительства), носят временный характер и образуются на период строительства линейного объекта.

						«Межпоселковый газопровод высокого давления от д.Репино до д.Львово Ярцевского района Смоленской области»			
						Смоленская область, Ярцевский район, Репинское с.п., Львовское с.п.			
Изм.	Кол.	Лис	№д	Подп.	Дат	Проект межевания территории	Стадия	Лист	Листов
исполнил		Толстошеев					-	29	39
проверил		Легков А.М.				Чертеж межевания территории М 1:1000	ООО «ИТЦ Основа»		


Примечание: каталоги координат поворотных точек границ представлены в текстовой части проекта межевания территории.

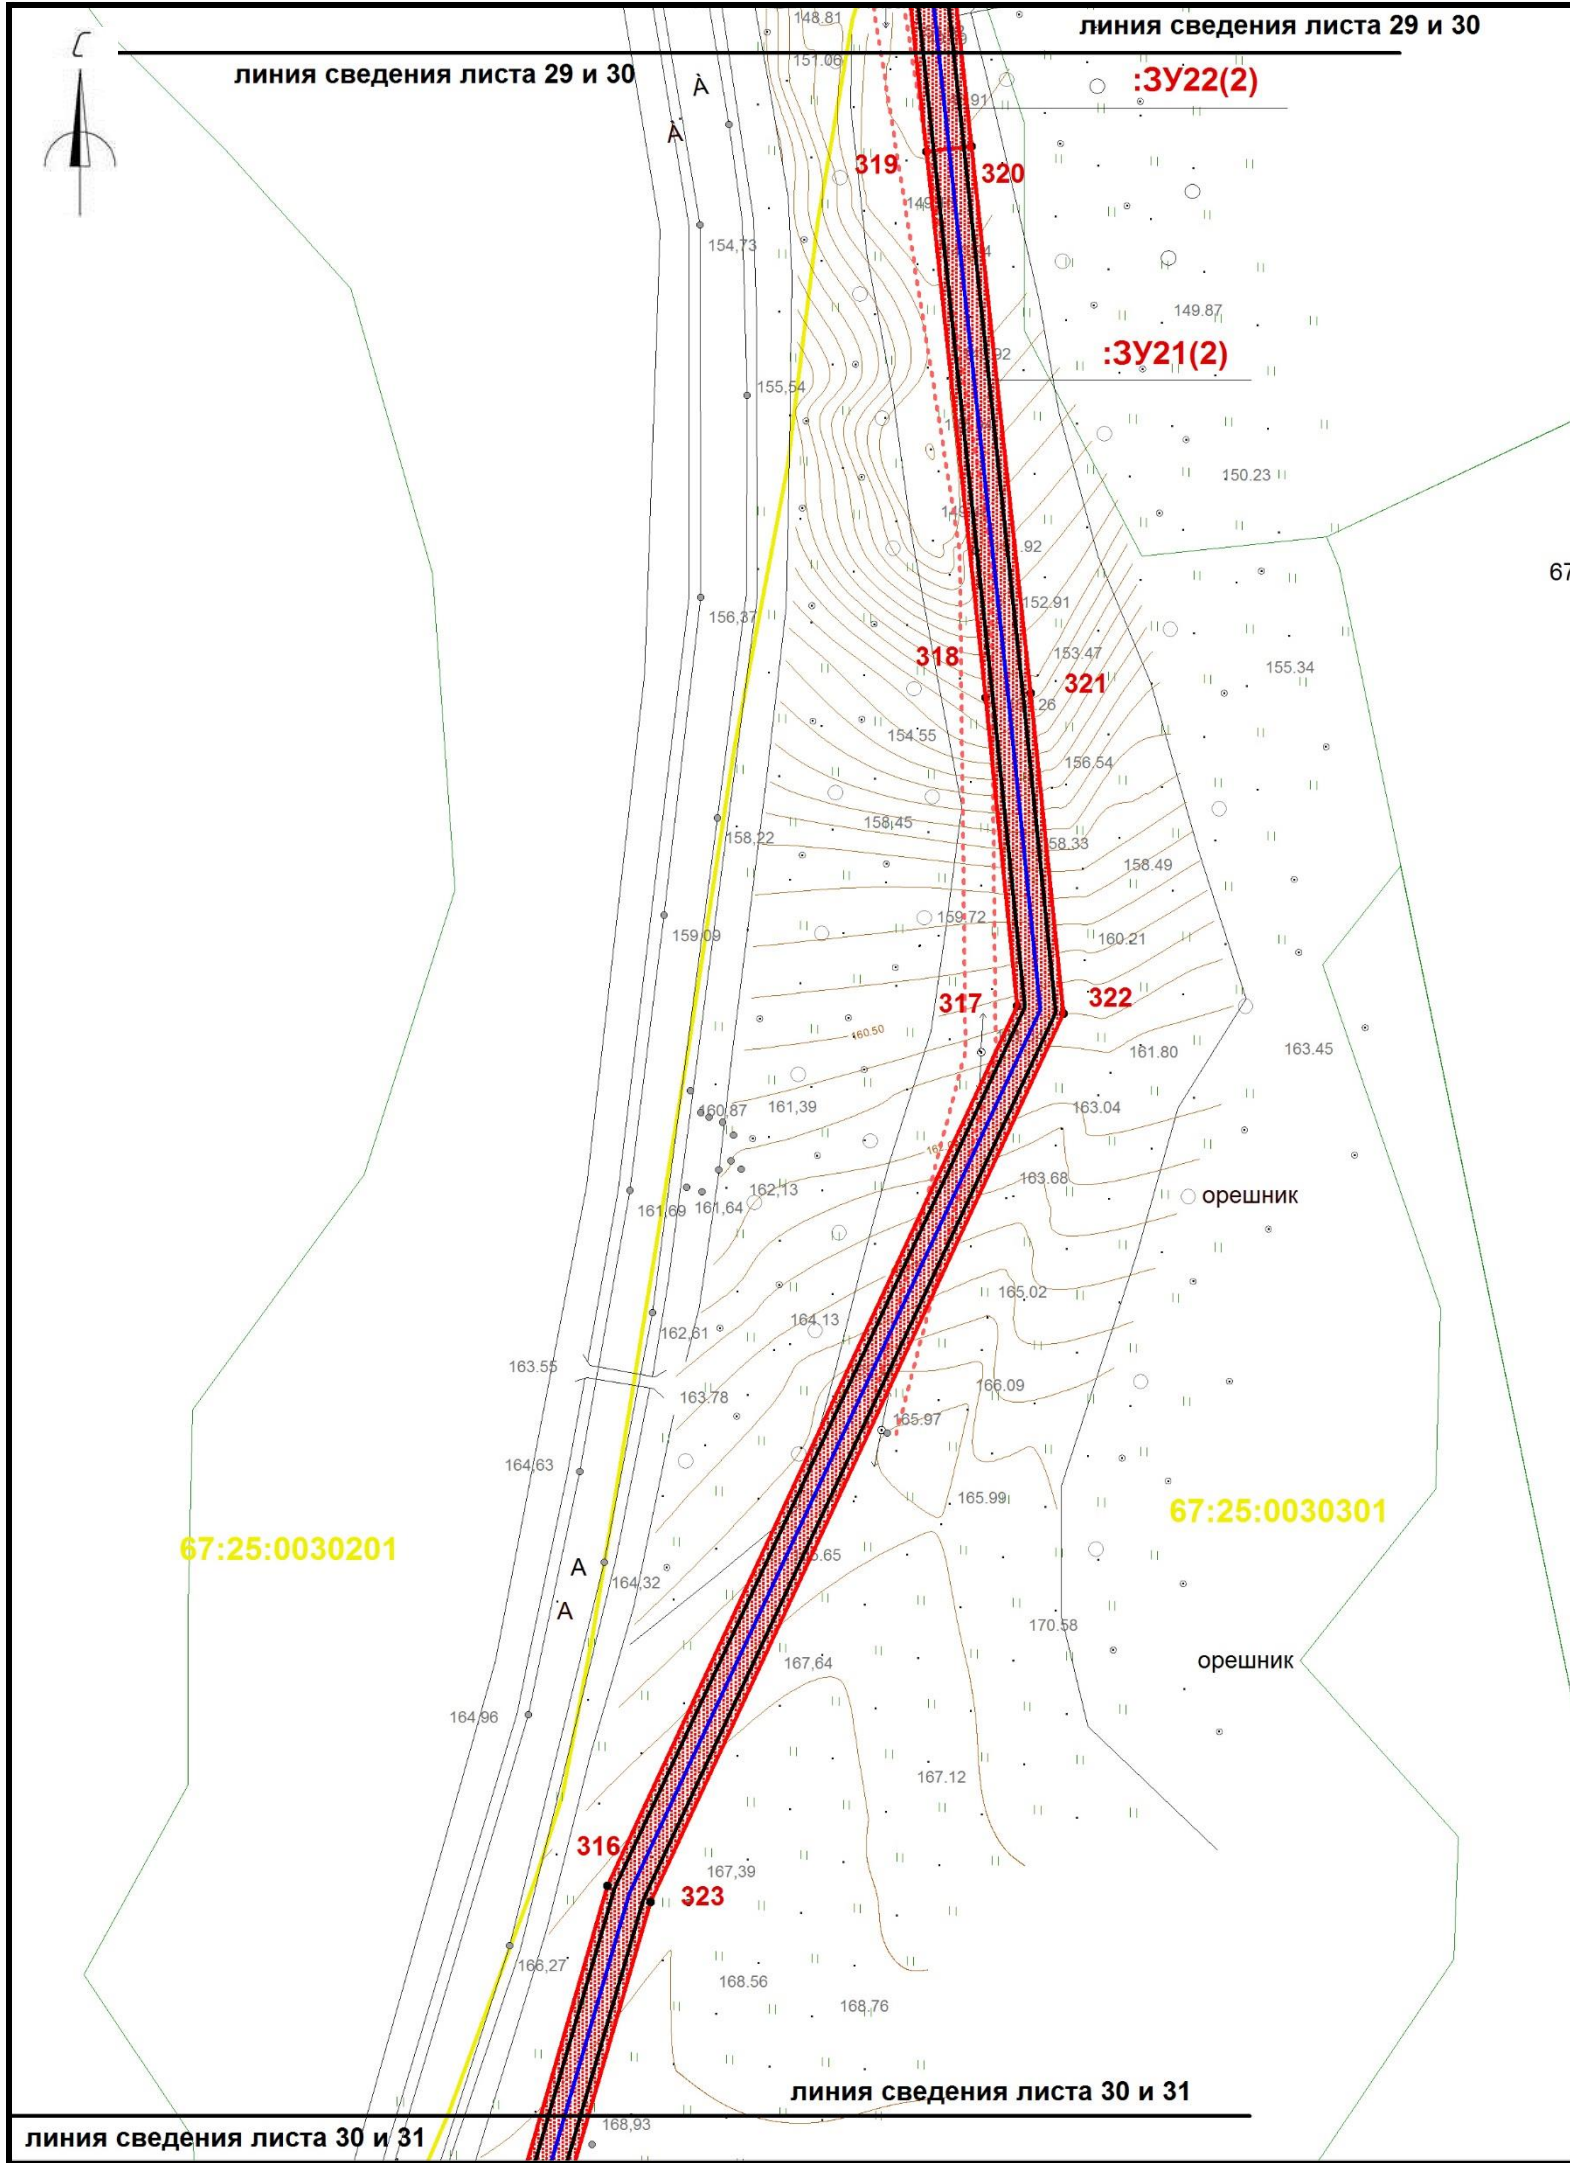

- Условные обозначения:
- границы охранной зоны линейного объекта
 - 1,2,... номера поворотных точек
 - поворотные точки
 - границы земельных участков, сведения о которых учтены в ГКН
 - границы образуемых земельных участков
 - границы образуемых частей земельных участков
 - граница кадастрового квартала
 - :0030432 обозначение кадастрового квартала
 - ось проектируемого линейного объекта высокого давления
 - :0030432:372 обозначение кадастрового номера земельного участка
 - охранная зона сущ. газопровода
 - охранная зона ЛЭП, ТП, электрокабеля
 - охранная зона водопровода
 - охранная зона объекта "Устранение цифрового неравенства" для нужд Смоленского филиала ПАО "Ростелеком", расположенного по адресу: Смоленская область, Ярцевский район, д.Зайцево, п.Льнозавода, д.Репино, д.Мушковицы, д.Староселье, д.Подроща 67.25.2.229.

Примечание: образуемые земельные участки и части земельных участков, расположены в границах зоны предполагаемого размещения линейного объекта (в полосе отвода объекта строительства), носят временный характер и образуются на период строительства линейного объекта. Каталоги координат поворотных точек границ представлены в текстовой части проекта межевания территории.

						«Межпоселковый газопровод высокого давления от д.Репино до д.Львово Ярцевского района Смоленской области»			
						Смоленская область, Ярцевский район, Репинское с.п., Львовское с.п.			
Изм.	Кол.	Лис	№д	Подп.	Дат	Проект межевания территории	Стадия	Лист	Листов
исполнил		Толстошеев					-	30	39
проверил		Легков А.М.				Чертеж межевания территории М 1:1000	ООО «ИТЦ Основа»		

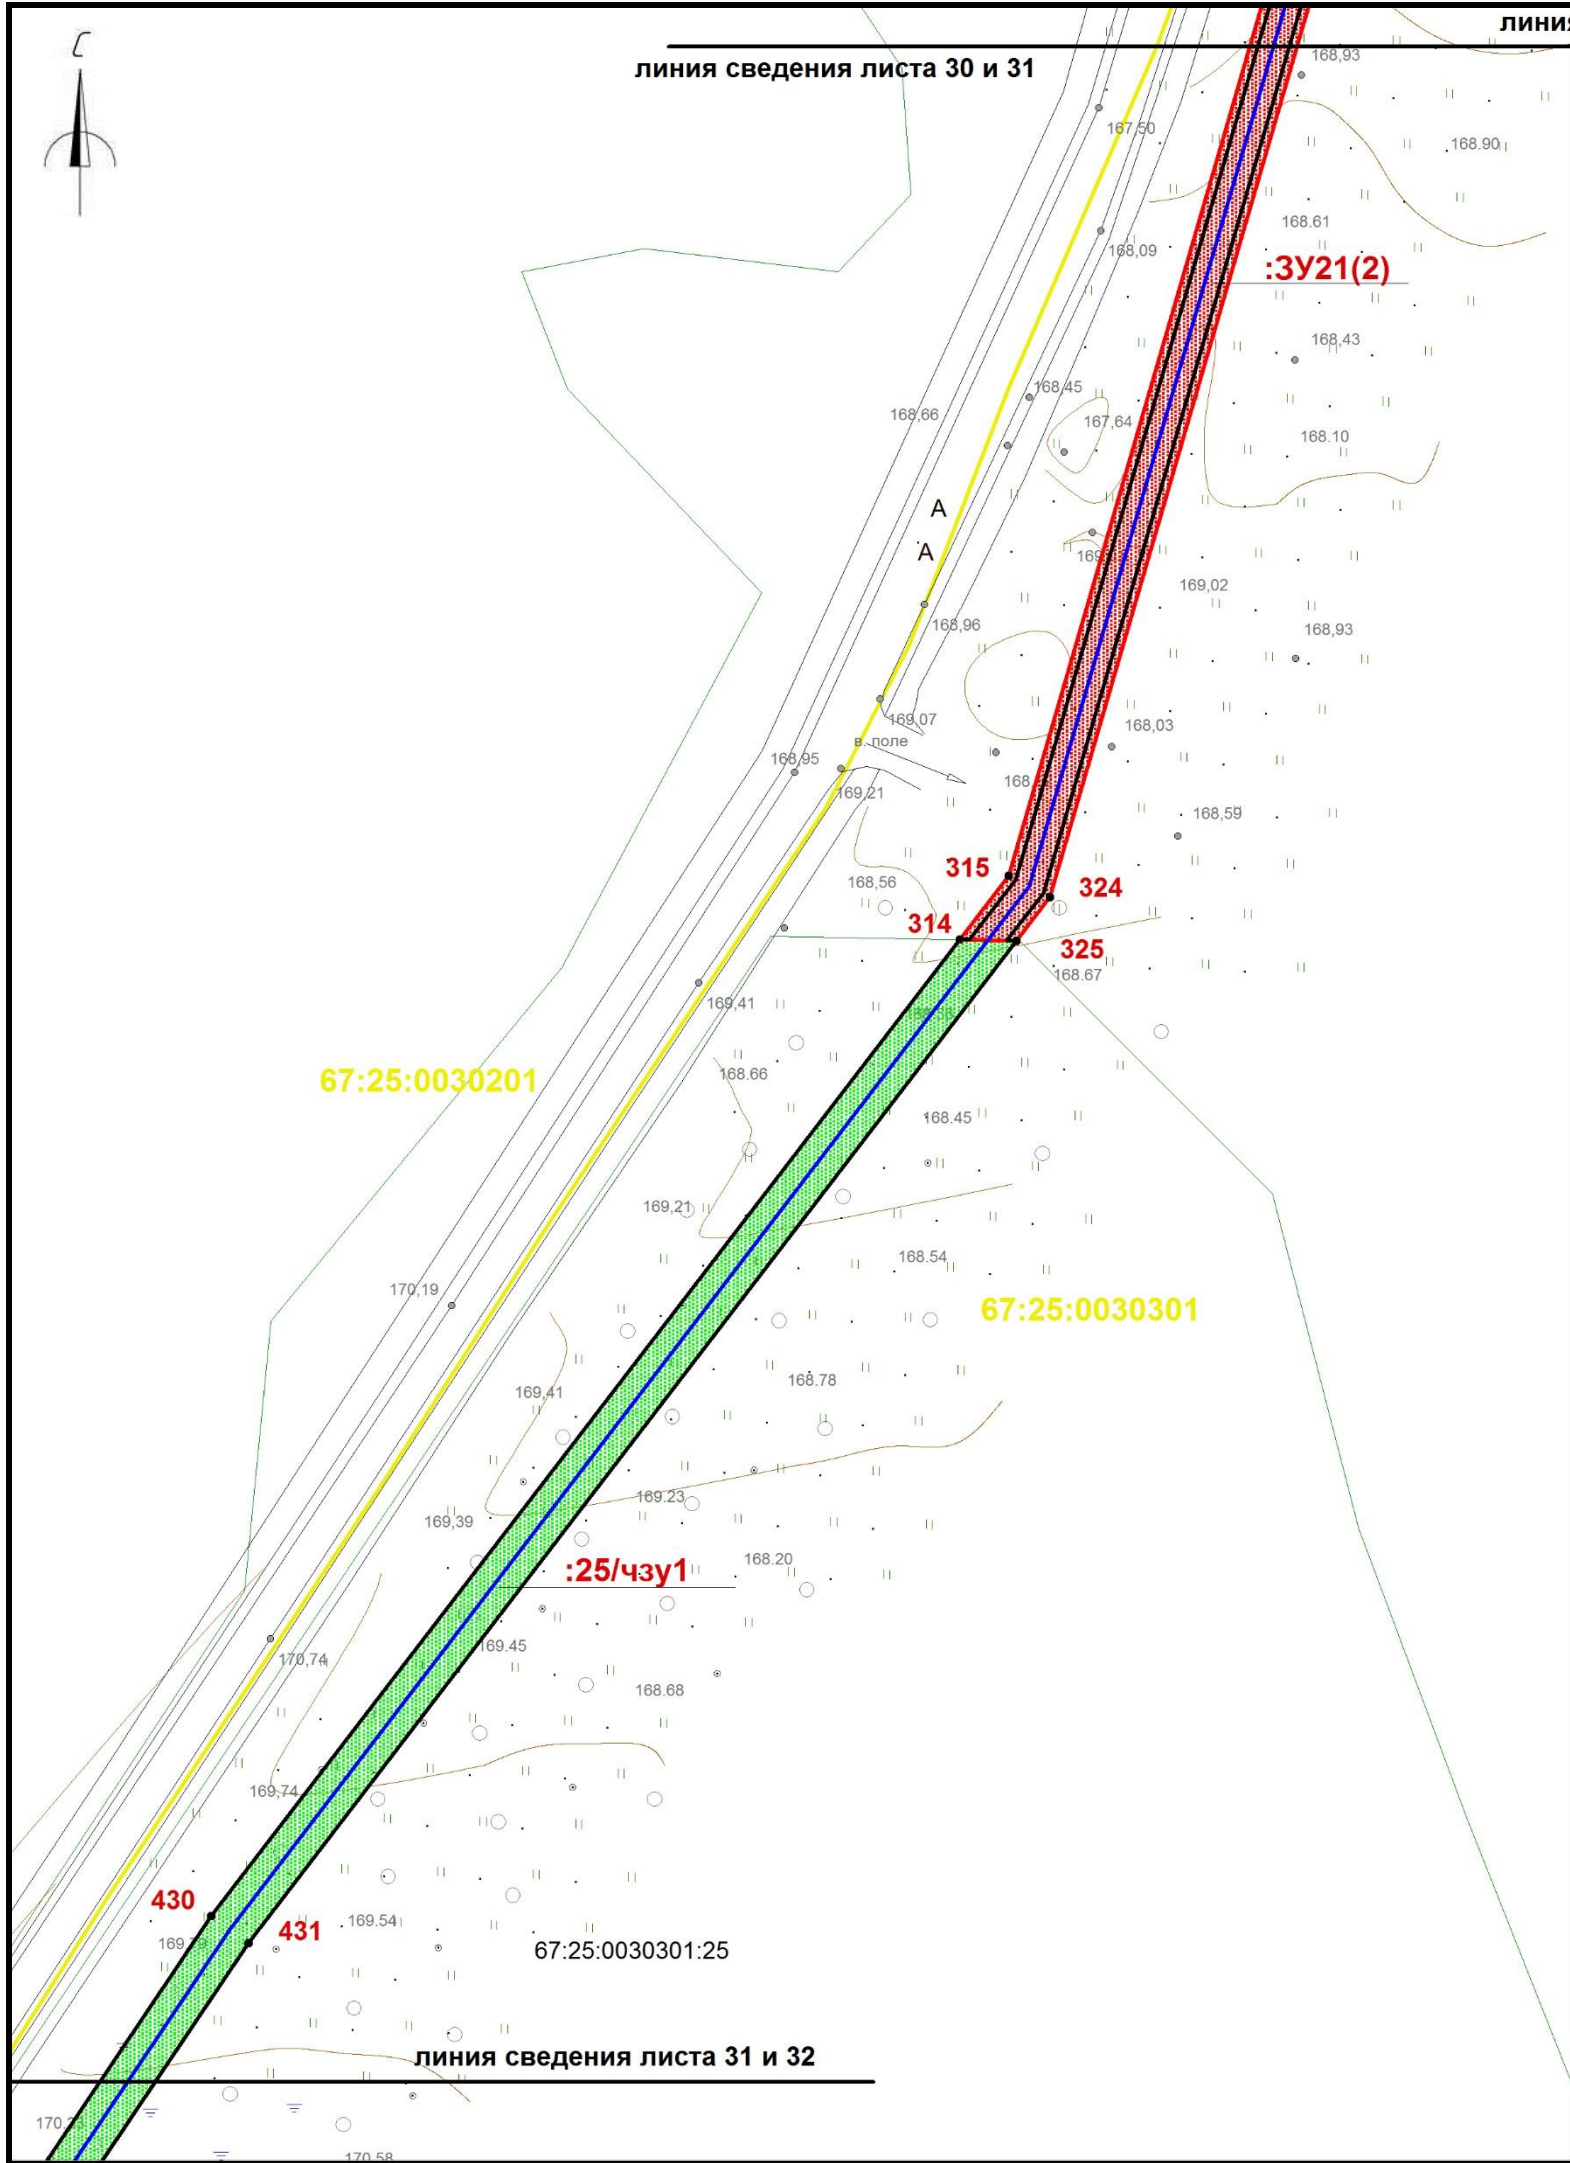


Условные обозначения:

- границы охранной зоны линейного объекта
- 1,2,... номера поворотных точек
- поворотные точки
- границы земельныхучастков, сведения о которых учтены в ГКН
- границы образуемых земельных участков
- границы образуемых частей земельных участков
- граница кадастрового квартала
- :0030432 обозначение кадастрового квартала
- ось проектируемого линейного объекта высокого давления
- :0030432:372 обозначение кадастрового номера земельного участка
- охранная зона сущ. газопровода
- охранная зона ЛЭП, ТП, электрокабеля
- охранная зона водопровода
- охранная зона объекта "Устранение цифрового неравенства" для нужд Смоленского филиала ПАО "Ростелеком", расположенного по адресу: Смоленская область, Ярцевский район, д.Зайцево, п.Льнозавода, д.Репино, д.Мушковичи, д.Староселье, д.Подроща 67.25.2.229.

Примечание: образуемые земельные участки и части земельных участков, расположены в границах зоны предполагаемого размещения линейного объекта (в полосе отвода объекта строительства), носят временный характер и образуются на период строительства линейного объекта. Каталоги координат поворотных точек границ представлены в текстовой части проекта межевания территории.


						«Межпоселковый газопровод высокого давления от д.Репино до д.Львово Ярцевского района Смоленской области»			
						Смоленская область, Ярцевский район, Репинское с.п., Львовское с.п.			
Изм.	Кол.	Лис	№д	Подп.	Дат	Проект межевания территории	Стадия	Лист	Листов
исполнил		Толстошеев					-	31	39
проверил		Легков А.М.				Чертеж межевания территории М 1:1000	ООО «ИТЦ Основа»		

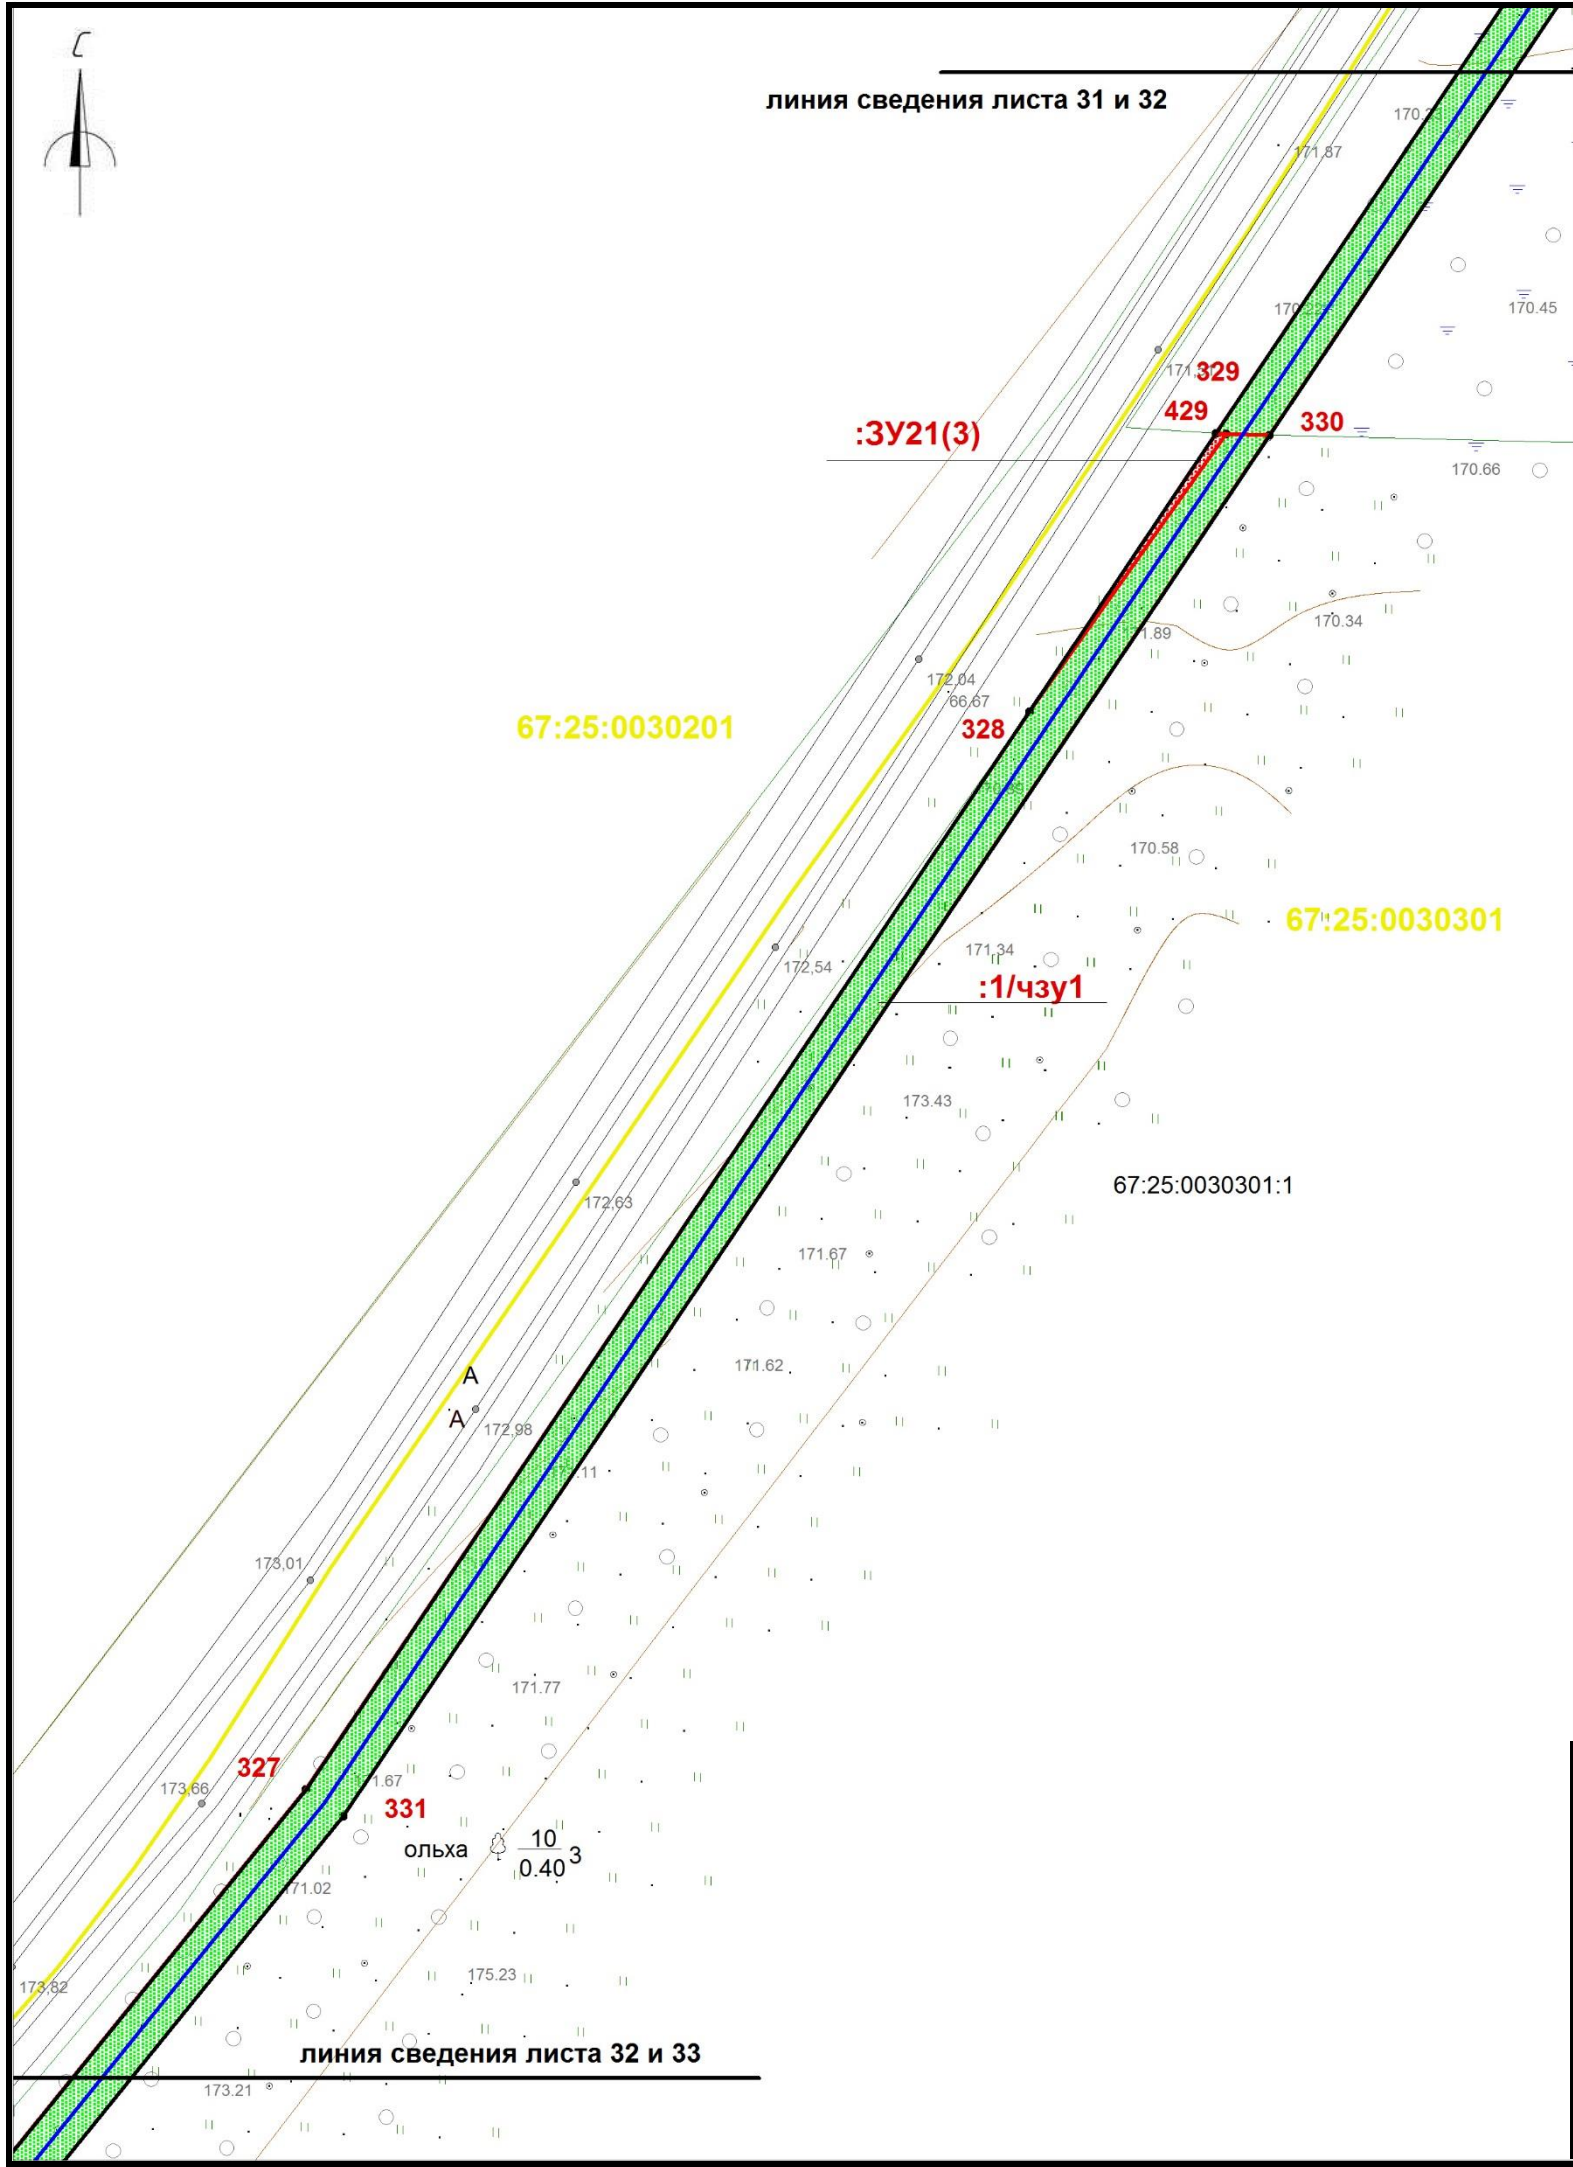

- Условные обозначения:
- границы охранной зоны линейного объекта
 - 1,2,... номера поворотных точек
 - поворотные точки
 - границы земельных участков, сведения о которых учтены в ГКН
 - границы образуемых земельных участков
 - границы образуемых частей земельных участков
 - граница кадастрового квартала
 - 0030432 обозначение кадастрового квартала
 - ось проектируемого линейного объекта высокого давления
 - 0030432:372 обозначение кадастрового номера земельного участка
 - охранная зона сущ. газопровода
 - охранная зона ЛЭП, ТП, электрокабеля
 - охранная зона водопровода
 - охранная зона объекта "Устранение цифрового неравенства" для нужд Смоленского филиала ПАО "Ростелеком", расположенного по адресу: Смоленская область, Ярцевский район, д.Зайцево, п.Льнозавода, д.Репино, д.Мушковицы, д.Староселье, д.Подроща 67.25.2.229.

Примечание: образуемые земельные участки и части земельных участков, расположены в границах зоны предполагаемого размещения линейного объекта (в полосе отвода объекта строительства), носят временный характер и образуются на период строительства линейного объекта. Каталоги координат поворотных точек границ представлены в текстовой части проекта межевания территории.

						«Межпоселковый газопровод высокого давления от д.Репино до д.Львово Ярцевского района Смоленской области»			
						Смоленская область, Ярцевский район, Репинское с.п., Львовское с.п.			
Изм.	Кол.	Лис	№д	Подп.	Дат	Проект межевания территории	Стадия	Лист	Листов
исполнил	Толстошеев						-	32	39
проверил	Легков А.М.					Чертеж межевания территории М 1:1000	ООО «ИТЦ Основа»		

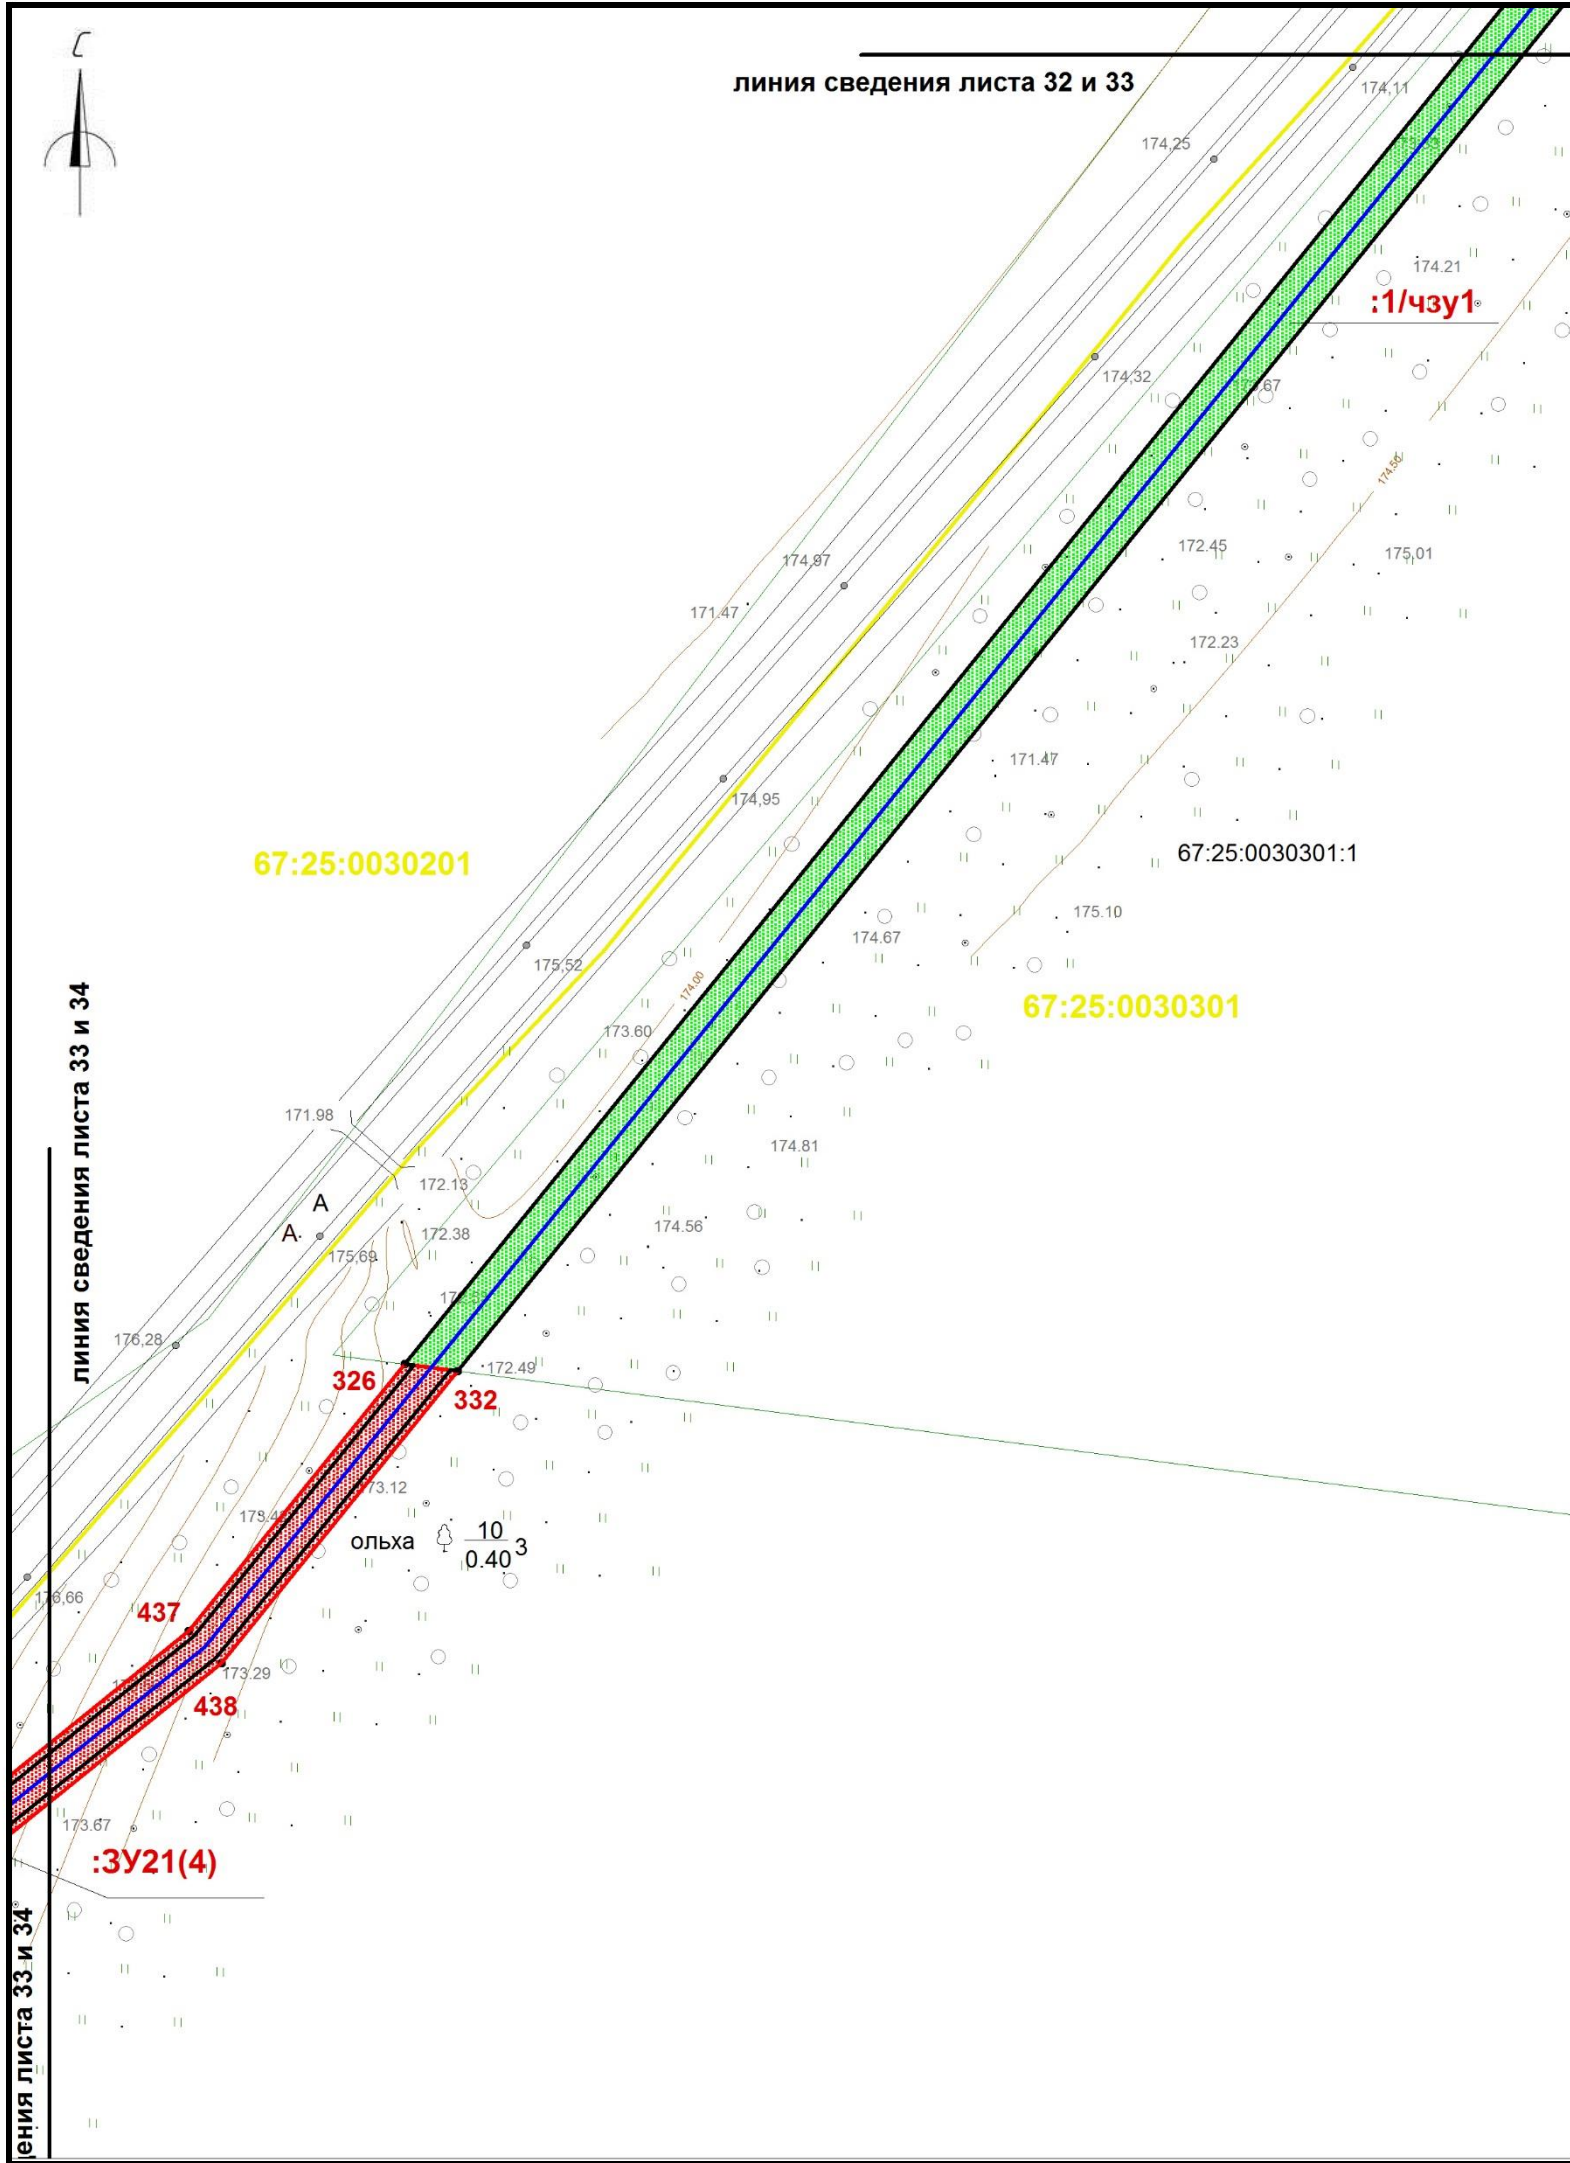


Условные обозначения:

- границы охранной зоны линейного объекта
- 1,2,... номера поворотных точек
- поворотные точки
- границы земельныхучастков, сведения о которых учтены в ГКН
- границы образуемых земельных участков
- границы образуемых частей земельных участков
- граница кадастрового квартала
- :0030432 обозначение кадастрового квартала
- ось проектируемого линейного объекта высокого давления
- :0030432:372 обозначение кадастрового номера земельного участка
- охранная зона сущ. газопровода
- охранная зона ЛЭП, ТП, электрокабеля
- охранная зона водопровода
- охранная зона объекта "Устранение цифрового неравенства" для нужд Смоленского филиала ПАО "Ростелеком", расположенного по адресу: Смоленская область, Ярцевский район, д.Зайцево, п.Льнозавода, д.Репино, д.Мушковици, д.Староселье, д.Подроща 67.25.2.229.

Примечание: образуемые земельные участки и части земельных участков, расположены в границах зоны предполагаемого размещения линейного объекта (в полосе отвода объекта строительства), носят временный характер и образуются на период строительства линейного объекта. Каталоги координат поворотных точек границ представлены в текстовой части проекта межевания территории.


						«Межпоселковый газопровод высокого давления от д.Репино до д.Львово Ярцевского района Смоленской области»			
						Смоленская область, Ярцевский район, Репинское с.п., Львовское с.п.			
Изм.	Кол.	Лис	№д	Подп.	Дат	Проект межевания территории	Стадия	Лист	Листов
исполнил		Толстошеев					-	33	39
проверил		Легков А.М.				Чертеж межевания территории М 1:1000	ООО «ИТЦ Основа»		

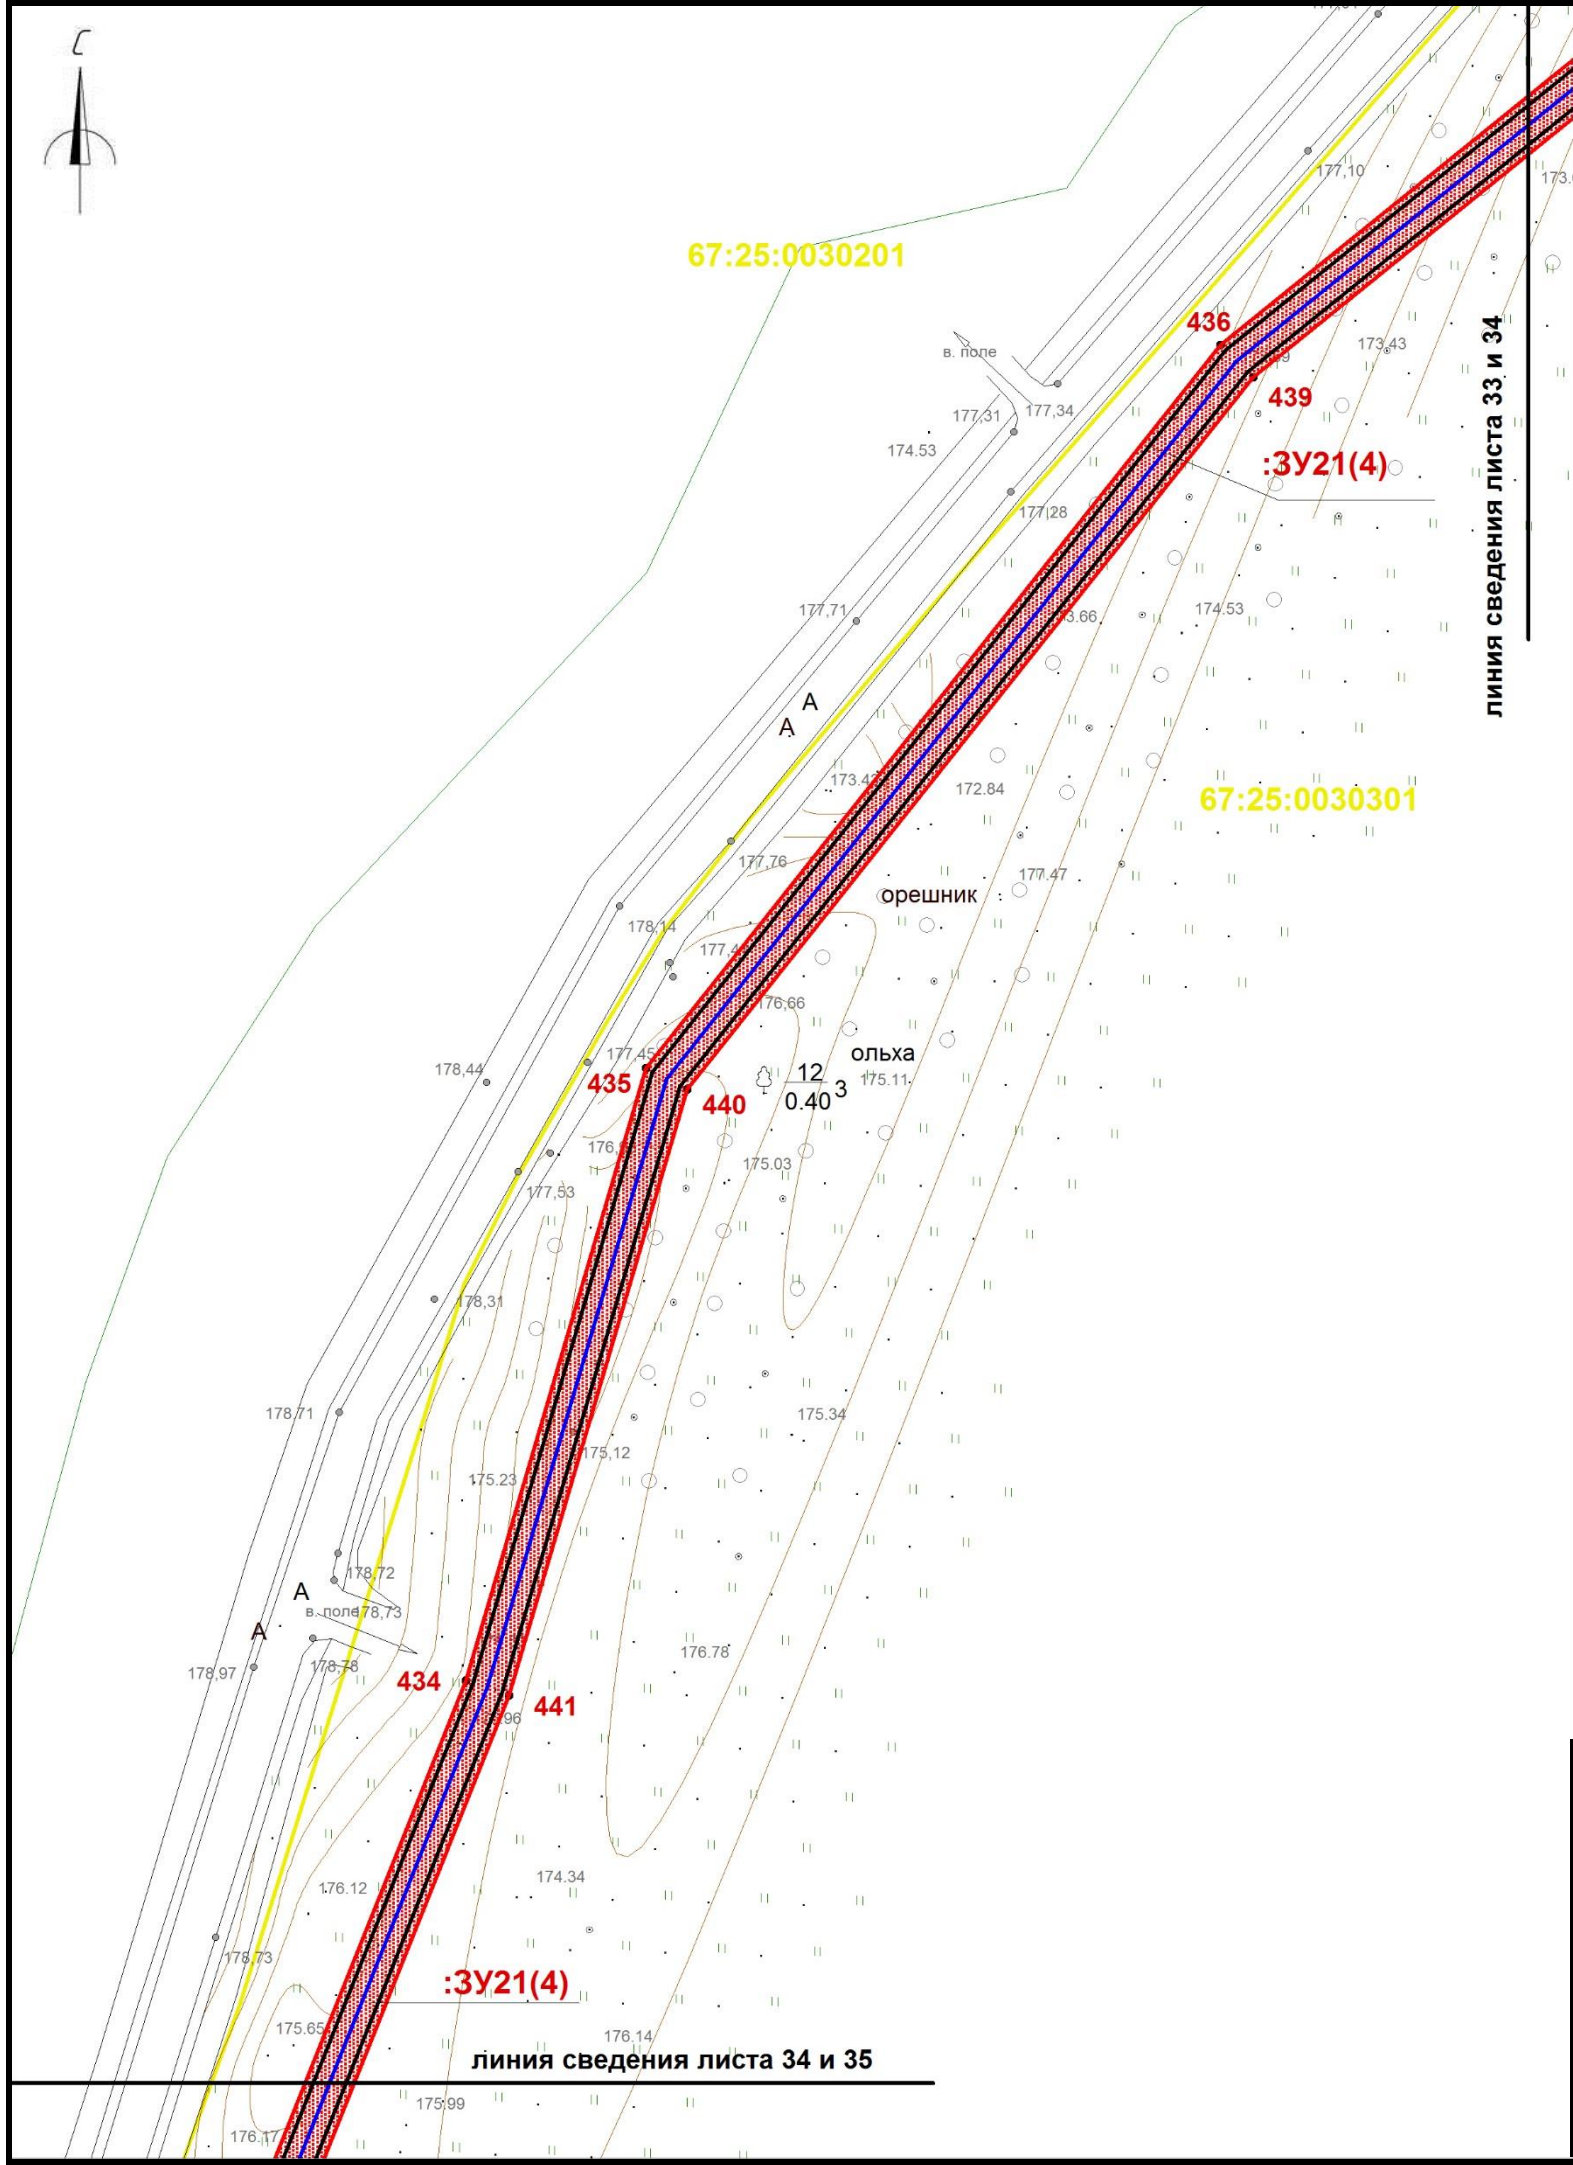

- Условные обозначения:
- границы охранной зоны линейного объекта
 - 1,2,... номера поворотных точек
 - поворотные точки
 - границы земельных участков, сведения о которых учтены в ГКН
 - границы образуемых земельных участков
 - границы образуемых частей земельных участков
 - граница кадастрового квартала
 - 0030432 обозначение кадастрового квартала
 - ось проектируемого линейного объекта высокого давления
 - 0030432:372 обозначение кадастрового номера земельного участка
 - охранная зона сущ. газопровода
 - охранная зона ЛЭП, ТП, электрокабеля
 - охранная зона водопровода
 - охранная зона объекта "Устранение цифрового неравенства" для нужд Смоленского филиала ПАО "Ростелеком", расположенного по адресу: Смоленская область, Ярцевский район, д.Зайцево, п.Льнозавода, д.Репино, д.Мушковици, д.Староселье, д.Подроща 67.25.2.229.

Примечание: образуемые земельные участки и части земельных участков, расположены в границах зоны предполагаемого размещения линейного объекта (в полосе отвода объекта строительства), носят временный характер и образуются на период строительства линейного объекта. Каталоги координат поворотных точек границ представлены в текстовой части проекта межевания территории.

						«Межпоселковый газопровод высокого давления от д.Репино до д.Львово Ярцевского района Смоленской области»			
						Смоленская область, Ярцевский район, Репинское с.п., Львовское с.п.			
Изм.	Кол.	Лис	№д	Подп.	Дат	Проект межевания территории	Стадия	Лист	Листов
исполнил		Толстошеев					-	34	39
проверил		Легков А.М.				Чертеж межевания территории М 1:1000	ООО «ИТЦ Основа»		

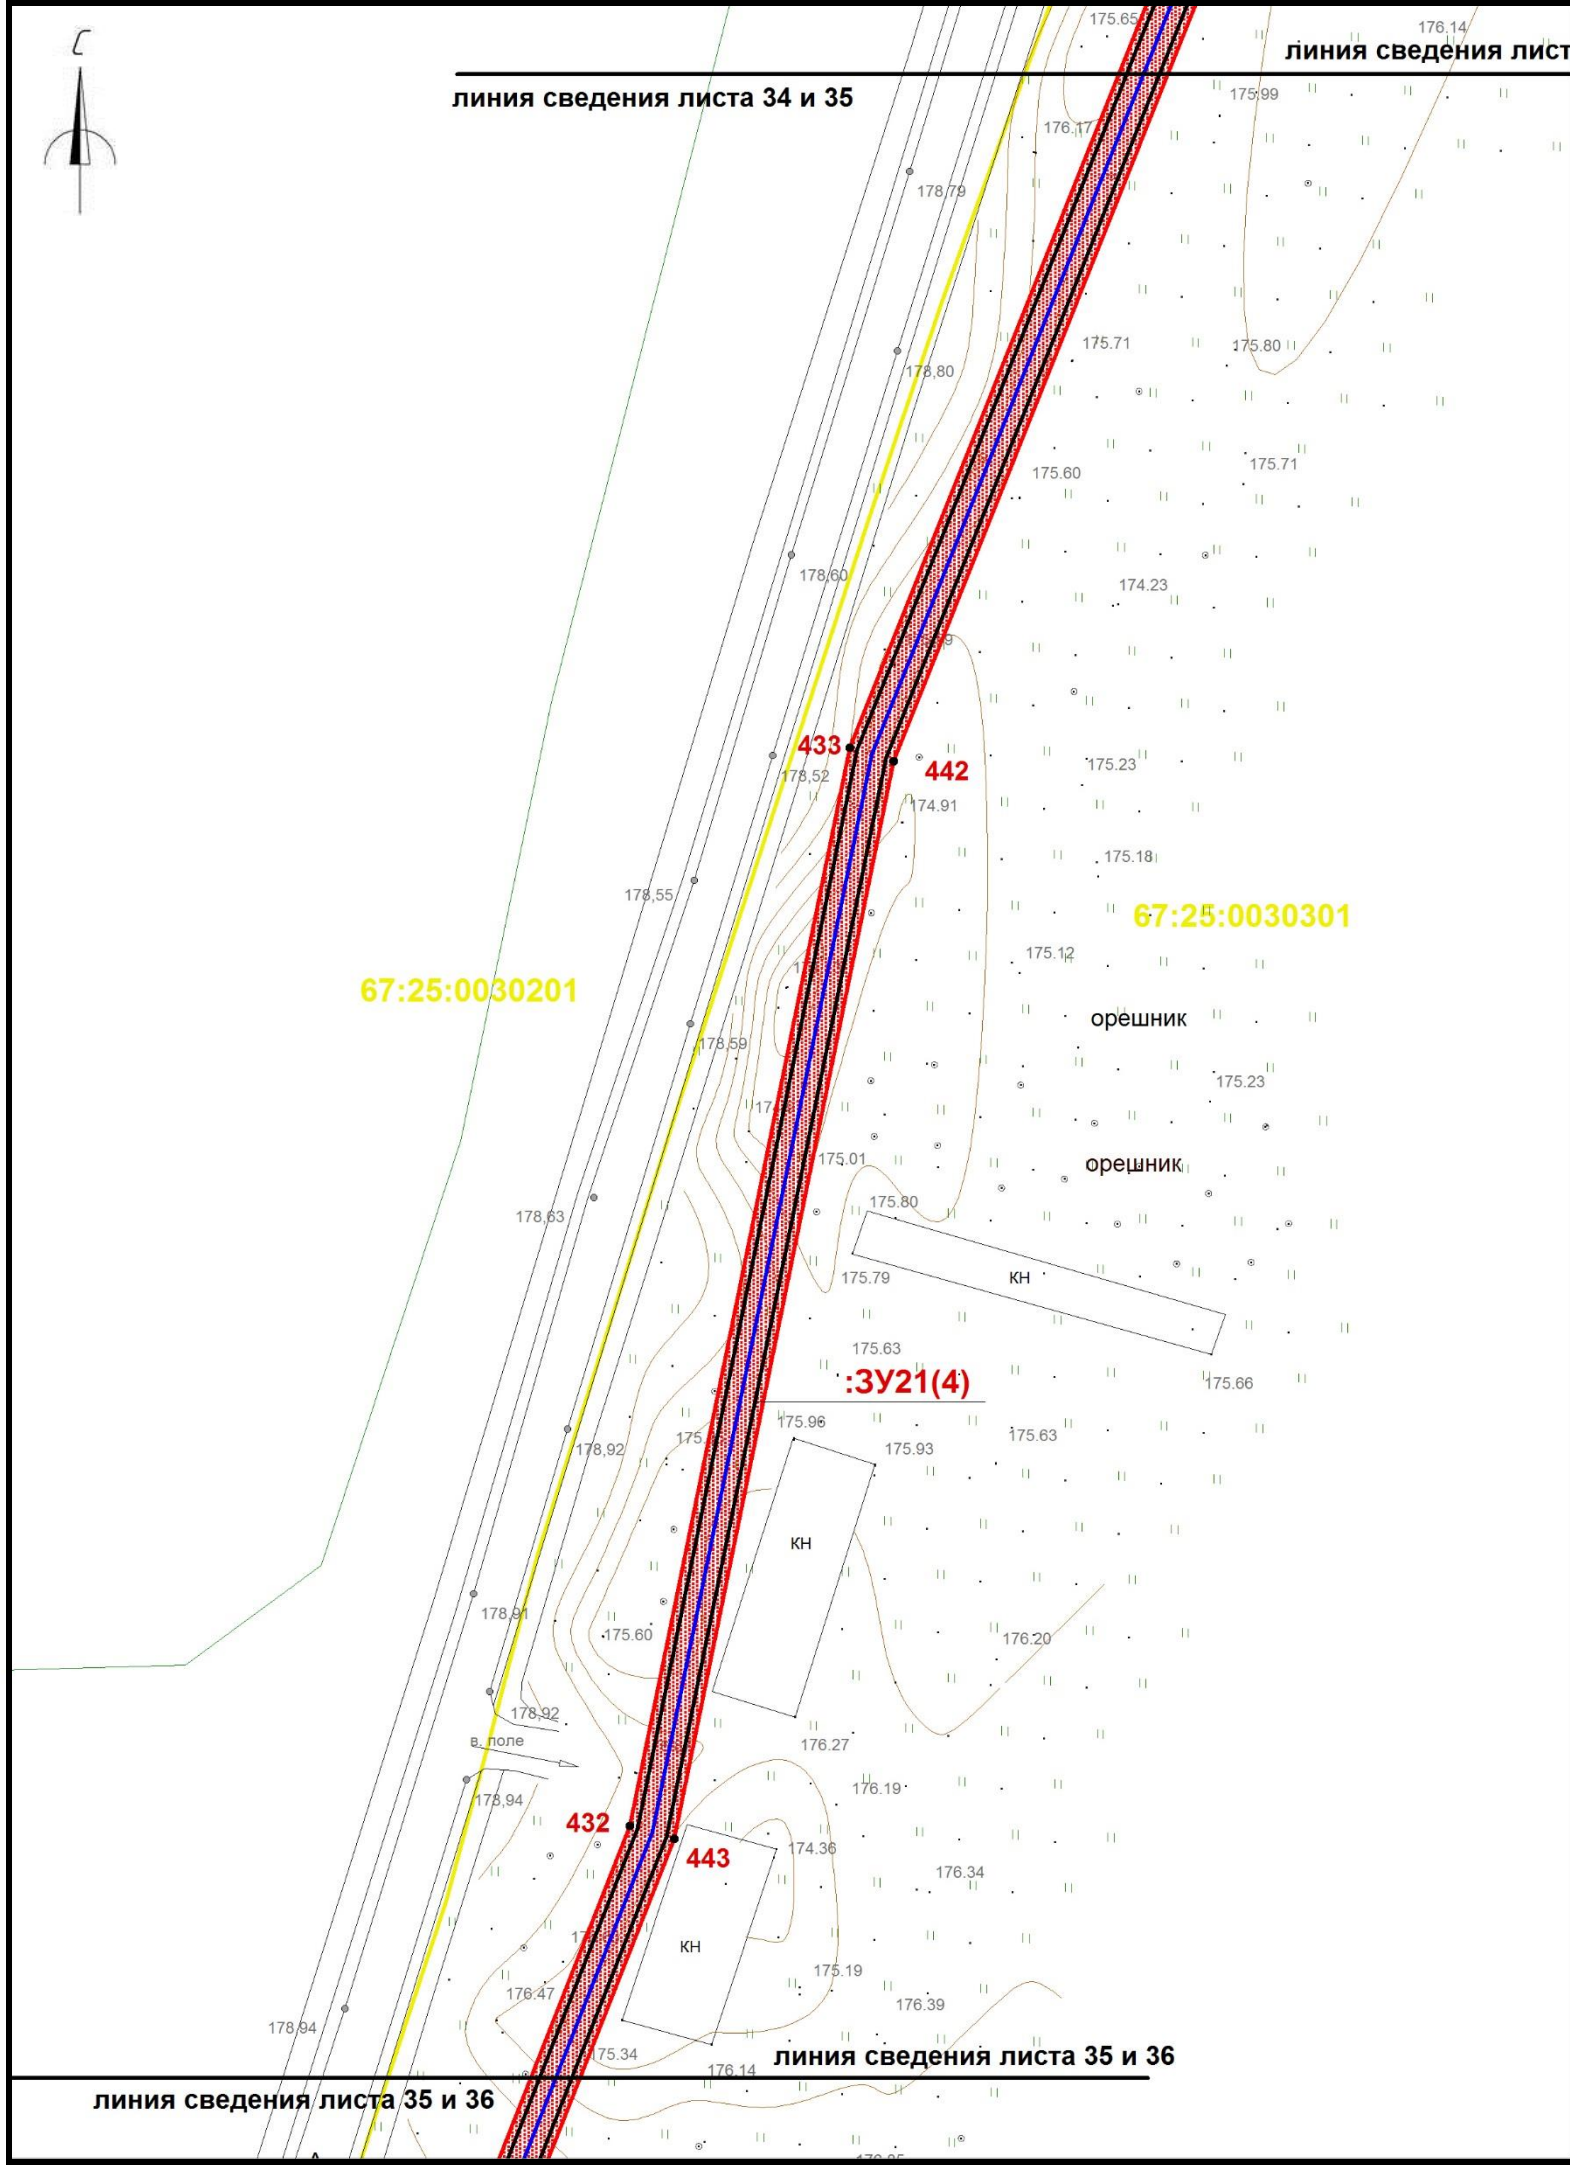


Условные обозначения:

- границы охранной зоны линейного объекта
- 1,2,... номера поворотных точек
- поворотные точки
- границы земельныхучастков, сведения о которых учтены в ГКН
- границы образуемых земельных участков
- границы образуемых частей земельных участков
- граница кадастрового квартала
- :0030432 обозначение кадастрового квартала
- ось проектируемого линейного объекта высокого давления
- :0030432:372 обозначение кадастрового номера земельного участка
- охранная зона сущ. газопровода
- охранная зона ЛЭП, ТП, электрокабеля
- охранная зона водопровода
- охранная зона объекта "Устранение цифрового неравенства" для нужд Смоленского филиала ПАО "Ростелеком", расположенного по адресу: Смоленская область, Ярцевский район, д.Зайцево, п.Льнозавода, д.Репино, д.Мушковици, д.Староселье, д.Подроща 67.25.2.229.

Примечание: образуемые земельные участки и части земельных участков, расположены в границах зоны предполагаемого размещения линейного объекта (в полосе отвода объекта строительства), носят временный характер и образуются на период строительства линейного объекта. Каталоги координат поворотных точек границ представлены в текстовой части проекта межевания территории.

						«Межпоселковый газопровод высокого давления от д.Репино до д.Львово Ярцевского района Смоленской области»			
						Смоленская область, Ярцевский район, Репинское с.п., Львовское с.п.			
Изм.	Кол.	Лис	№д	Подп.	Дат	Проект межевания территории	Стадия	Лист	Листов
исполнил	Толстошеев						-	35	39
проверил	Легков А.М.					Чертеж межевания территории М 1:1000	ООО «ИТЦ Основа»		

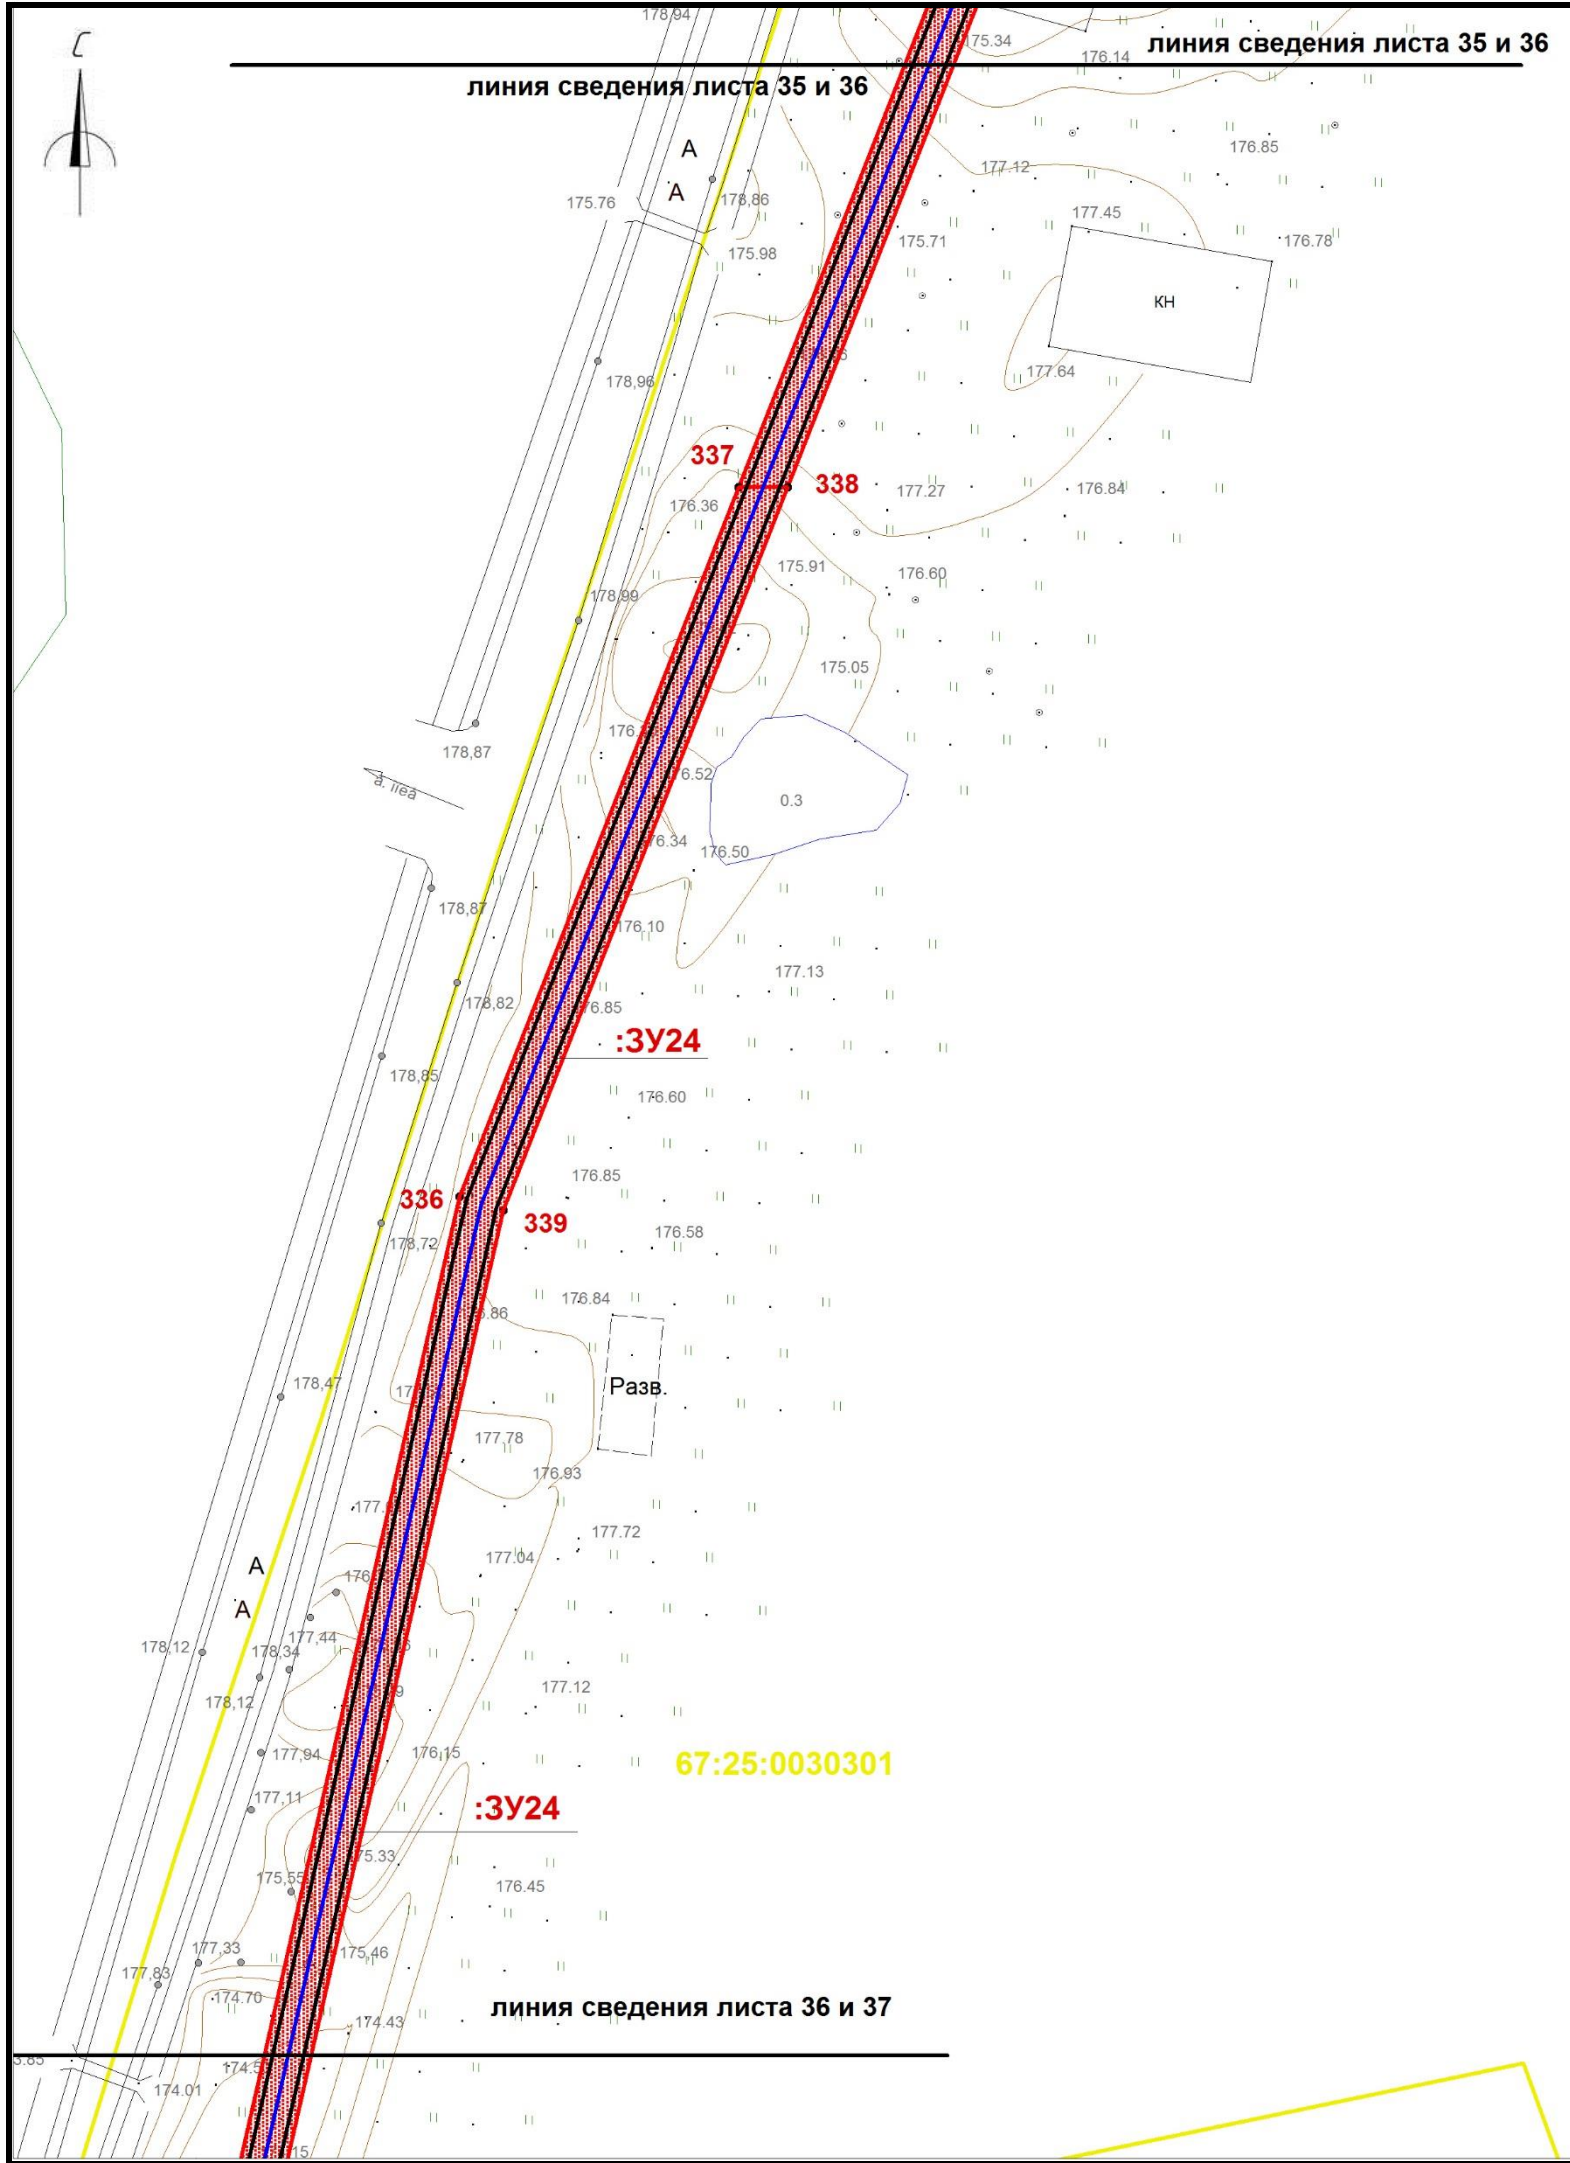


Условные обозначения:

- границы охранной зоны линейного объекта
- 1,2,... номера поворотных точек
- поворотные точки
- границы земельныхучастков, сведения о которых учтены в ГКН
- границы образуемых земельных участков
- границы образуемых частей земельных участков
- граница кадастрового квартала
- 0030432 обозначение кадастрового квартала
- ось проектируемого линейного объекта высокого давления
- 0030432:372 обозначение кадастрового номера земельного участка
- охранная зона сущ. газопровода
- охранная зона ЛЭП, ТП, электрокабеля
- охранная зона водопровода
- охранная зона объекта "Устранение цифрового неравенства" для нужд Смоленского филиала ПАО "Ростелеком", расположенного по адресу: Смоленская область, Ярцевский район, д.Зайцево, п.Льнозавода, д.Репино, д.Мушковици, д.Староселье, д.Подроща 67.25.2.229.

Примечание: образуемые земельные участки и части земельных участков, расположены в границах зоны предполагаемого размещения линейного объекта (в полосе отвода объекта строительства), носят временный характер и образуются на период строительства линейного объекта. Каталоги координат поворотных точек границ представлены в текстовой части проекта межевания территории.

						«Межпоселковый газопровод высокого давления от д.Репино до д.Львово Ярцевского района Смоленской области»			
						Смоленская область, Ярцевский район, Репинское с.п., Львовское с.п.			
Изм.	Кол.	Лис	№д	Подп.	Дат	Проект межевания территории	Стадия	Лист	Листов
исполнил	Толстошеев						-	36	39
проверил	Легков А.М.					Чертеж межевания территории М 1:1000	ООО «ИТЦ Основа»		

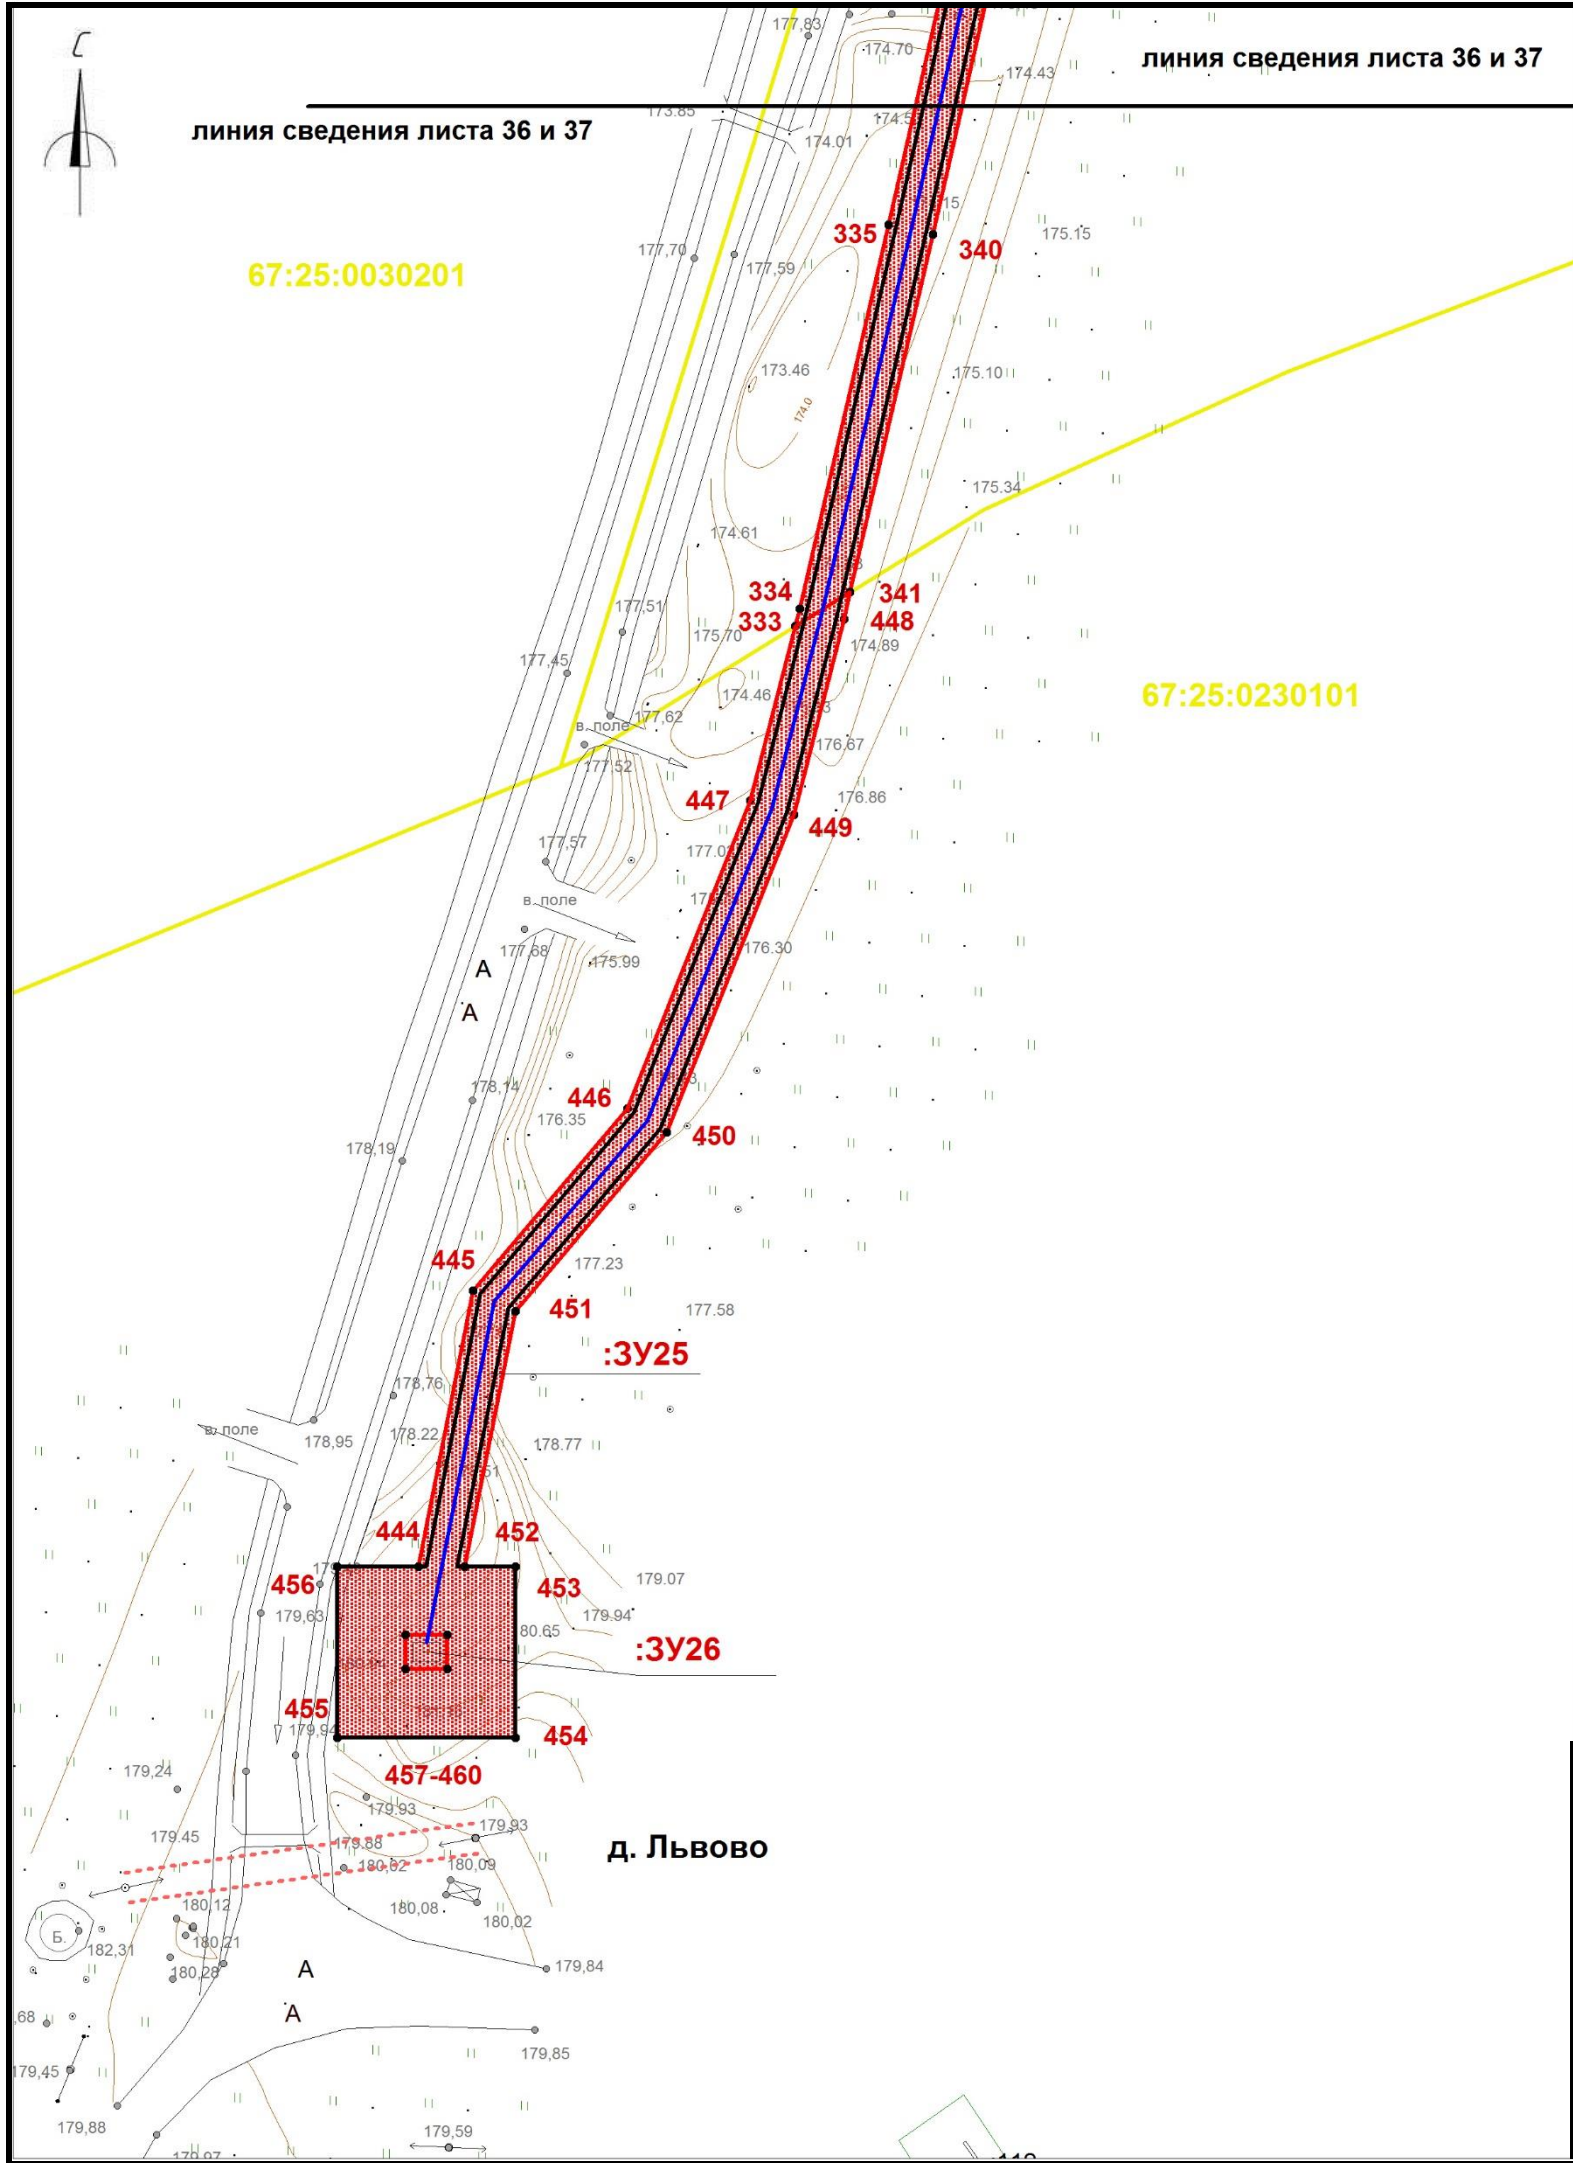

- Условные обозначения:
- границы охранной зоны линейного объекта
 - 1,2,... номера поворотных точек
 - поворотные точки
 - границы земельных участков, сведения о которых учтены в ГКН
 - границы образуемых земельных участков
 - границы образуемых частей земельных участков
 - граница кадастрового квартала
 - 0030432 обозначение кадастрового квартала
 - ось проектируемого линейного объекта высокого давления
 - 0030432:372 обозначение кадастрового номера земельного участка
 - охранный зона сущ. газопровода
 - охранный зона ЛЭП, ТП, электрокабеля
 - охранный зона водопровода
 - охранный зона объекта "Устранение цифрового неравенства" для нужд Смоленского филиала ПАО "Ростелеком", расположенного по адресу: Смоленская область, Ярцевский район, д.Зайцево, п.Льнозавода, д.Репино, д.Мушковицы, д.Староселье, д.Подроща 67.25.2.229.

Примечание: образуемые земельные участки и части земельных участков, расположены в границах зоны предполагаемого размещения линейного объекта (в полосе отвода объекта строительства), носят временный характер и образуются на период строительства линейного объекта. Каталоги координат поворотных точек границ представлены в текстовой части проекта межевания территории.

						«Межпоселковый газопровод высокого давления от д.Репино до д.Львово Ярцевского района Смоленской области»			
						Смоленская область, Ярцевский район, Репинское с.п., Львовское с.п.			
Изм.	Кол.	Лис	№д	Подп.	Дат	Проект межевания территории	Стадия	Лист	Листов
исполнил	Толстошеев						-	37	39
проверил	Легков А.М.					Чертеж межевания территории М 1:1000	ООО «ИТЦ Основа»		

Экспликация образуемых земельных участков, образуемых частей земельных участков:				
№	Обозначение образуемых участков и частей	Разрешенное использование образуемых земельных участков или их частей	Площадь образуемых земельных участков или их частей, в кв.м.	Категория земель
1	:ЗУ1	для строительства линейного объекта: «Межпоселковый газопровод высокого давления от д.Репино до д.Львово Ярцевского района Смоленской области»	5010	ЗЕМЛИ НАСЕЛЕННЫХ ПУНКТОВ
2	:ЗУ2		109	ЗЕМЛИ НАСЕЛЕННЫХ ПУНКТОВ
3	:ЗУ3		139	ЗЕМЛИ НАСЕЛЕННЫХ ПУНКТОВ
4	:ЗУ4		232	ЗЕМЛИ НАСЕЛЕННЫХ ПУНКТОВ
5	:ЗУ5		178	ЗЕМЛИ НАСЕЛЕННЫХ ПУНКТОВ
6	:ЗУ6		3741	ЗЕМЛИ СЕЛЬСКОХОЗЯЙСТВЕННОГО НАЗНАЧЕНИЯ
7	:ЗУ7		6842	ЗЕМЛИ СЕЛЬСКОХОЗЯЙСТВЕННОГО НАЗНАЧЕНИЯ
8	:ЗУ8		206	ЗЕМЛИ СЕЛЬСКОХОЗЯЙСТВЕННОГО НАЗНАЧЕНИЯ
9	:ЗУ9		8611	ЗЕМЛИ СЕЛЬСКОХОЗЯЙСТВЕННОГО НАЗНАЧЕНИЯ
10	:ЗУ10		7531	ЗЕМЛИ СЕЛЬСКОХОЗЯЙСТВЕННОГО НАЗНАЧЕНИЯ
11	:ЗУ11		3692	ЗЕМЛИ СЕЛЬСКОХОЗЯЙСТВЕННОГО НАЗНАЧЕНИЯ
12	:ЗУ12		1090	ЗЕМЛИ НАСЕЛЕННЫХ ПУНКТОВ
13	:ЗУ13		206	ЗЕМЛИ СЕЛЬСКОХОЗЯЙСТВЕННОГО НАЗНАЧЕНИЯ
14	:ЗУ14		43	ЗЕМЛИ СЕЛЬСКОХОЗЯЙСТВЕННОГО НАЗНАЧЕНИЯ
15	:ЗУ15		10928	ЗЕМЛИ СЕЛЬСКОХОЗЯЙСТВЕННОГО НАЗНАЧЕНИЯ
16	:ЗУ16		4515	ЗЕМЛИ СЕЛЬСКОХОЗЯЙСТВЕННОГО НАЗНАЧЕНИЯ
17	:ЗУ17		134	ЗЕМЛИ СЕЛЬСКОХОЗЯЙСТВЕННОГО НАЗНАЧЕНИЯ
18	:ЗУ18		47	ЗЕМЛИ СЕЛЬСКОХОЗЯЙСТВЕННОГО НАЗНАЧЕНИЯ
19	:ЗУ19		33	ЗЕМЛИ СЕЛЬСКОХОЗЯЙСТВЕННОГО НАЗНАЧЕНИЯ
20	:ЗУ20		140	ЗЕМЛИ СЕЛЬСКОХОЗЯЙСТВЕННОГО НАЗНАЧЕНИЯ
21	:ЗУ21		8080	ЗЕМЛИ СЕЛЬСКОХОЗЯЙСТВЕННОГО НАЗНАЧЕНИЯ
22	:ЗУ22		309	ЗЕМЛИ СЕЛЬСКОХОЗЯЙСТВЕННОГО НАЗНАЧЕНИЯ
23	:ЗУ23		29	ЗЕМЛИ СЕЛЬСКОХОЗЯЙСТВЕННОГО НАЗНАЧЕНИЯ
24	:ЗУ24		1707	ЗЕМЛИ НАСЕЛЕННЫХ ПУНКТОВ
25	:ЗУ25		1333	ЗЕМЛИ НАСЕЛЕННЫХ ПУНКТОВ
26	:ЗУ26		25	ЗЕМЛИ НАСЕЛЕННЫХ ПУНКТОВ
27	:ЗУ27		2683	ЗЕМЛИ СЕЛЬСКОХОЗЯЙСТВЕННОГО НАЗНАЧЕНИЯ
28	67:25:0180101:315/чзу1		40	ЗЕМЛИ НАСЕЛЕННЫХ ПУНКТОВ
29	67:25:0180101:104/чзу1		196	ЗЕМЛИ НАСЕЛЕННЫХ ПУНКТОВ
30	67:25:0180101:121/чзу1		126	ЗЕМЛИ НАСЕЛЕННЫХ ПУНКТОВ
31	67:25:0180101:301/чзу1		319	ЗЕМЛИ НАСЕЛЕННЫХ ПУНКТОВ

						«Межпоселковый газопровод высокого давления от д.Репино до д.Львово Ярцевского района Смоленской области»			
						Смоленская область, Ярцевский район, Репинское с.п., Львовское с.п.			
Изм.	Кол.	Лис	№д	Подп.	Дат	Проект межевания территории	Стадия	Лист	Листов
							-	38	39
исполнил	Толстошеев								
проверил	Легков А.М.								
						Чертеж межевания территории	ООО «ИТЦ Основа»		

