

СХЕМА РАСПОЛОЖЕНИЯ ПРОЕКТИРУЕМОГО ЛЕСНОГО УЧАСТКА

Субъект Российской Федерации

Смоленская область

Муниципальное образование

Ярцевский район

Категория земель

Земли лесного фонда

Лесничество (лесопарк)

Ярцевское лесничество


Участковое лесничество, квартал,
лесотаксационный выдел

Озерищенское участковое лесничество, квартал 34,
выделы 3ч., 4ч., 7ч., 8ч., 18ч.

Масштаб 1: 10 000

№ п/п	Кадастровый номер или обозначение земельного участка	Площадь (Р), кв.м.
1	2	3
1	67:25:0070301:53/чзу1	4814

Проектируемый лесной участок образуется путем установления публичного сервитута на часть земельного участка с кадастровым номером 67:25:0070301:53

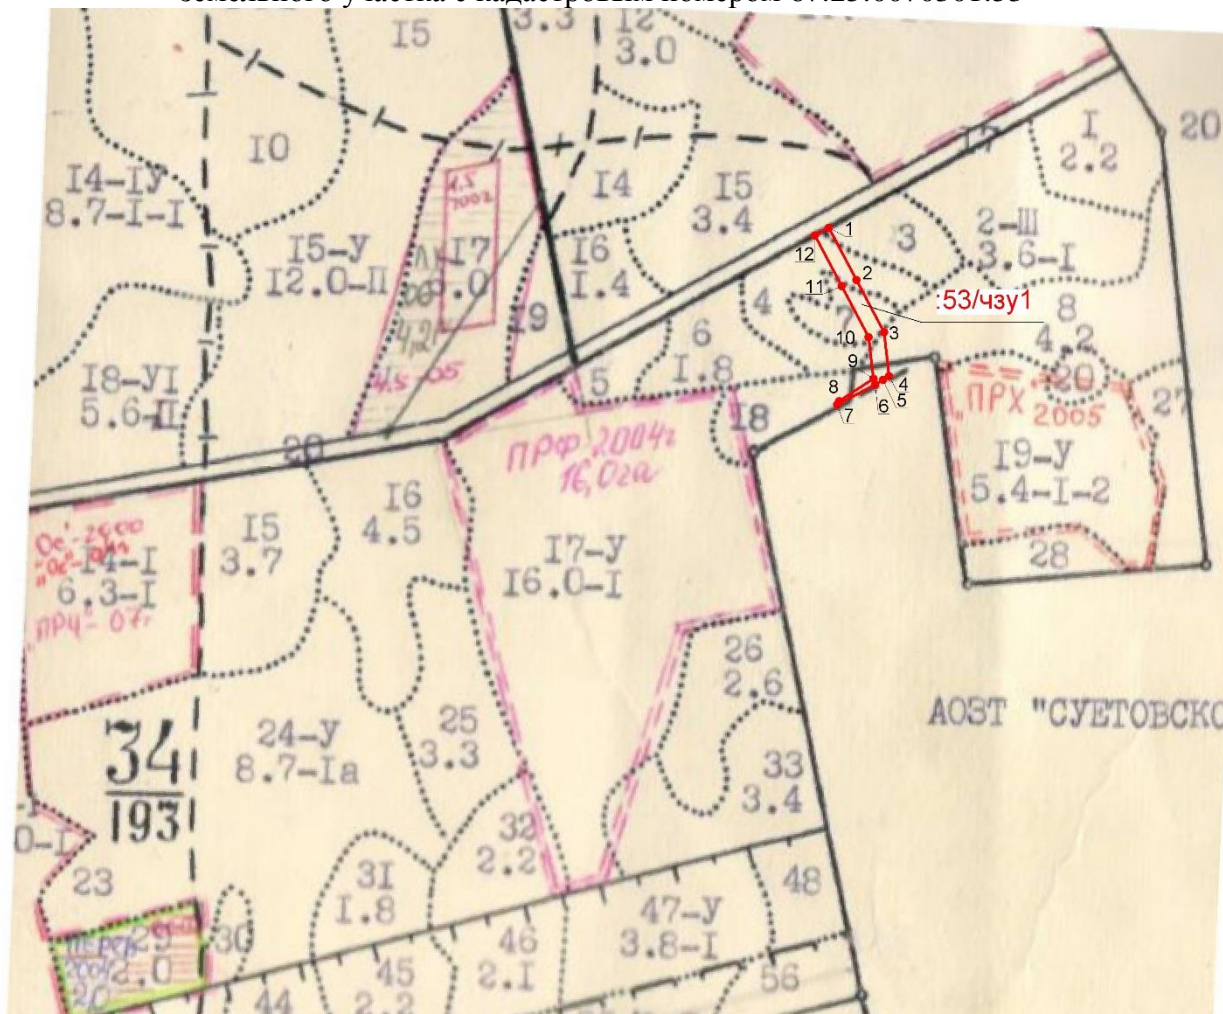

Условные обозначения:

- 1 - обозначение характерной точки границы, образуемой частью лесного участка
- - обозначение образуемой части лесного участка и её границы, подлежащие установлению сервитута

№	X	Y	Отрезок	Румб	Направление	Длина(м)
1	496025,77	1273554,08				
2	495956,69	1273590,55	1-2	27°,49'53"	ЮВ	78,12
3	495887,59	1273627,02	2-3	27°,49'28"	ЮВ	78,13
4	495829,47	1273633,61	3-4	6°,28'08"	ЮВ	58,49
5	495824,95	1273625,36	4-5	61°,16'57"	ЮЗ	9,41
6	495818,28	1273615,14	5-6	56°,52'11"	ЮЗ	12,20
7	495792,22	1273565,04	6-7	62°,31'06"	ЮЗ	56,47
8	495796,57	1273567,23	7-8	26°,43'22"	СВ	4,87
9	495826,33	1273612,83	8-9	56°,52'13"	СВ	54,45
10	495881,29	1273606,6	9-10	6°,28'02"	СЗ	55,31
11	495948,56	1273571,09	10-11	27°,49'42"	СЗ	76,07
12	496015,84	1273535,58	11-12	27°,49'29"	СЗ	76,08
1	496025,77	1273554,08	12-1	61°,46'30"	СВ	21,00

Согласовано:

Лицо, ответственное за подготовку проектной документации лесного участка,
представителя органа государственной власти, органа местного самоуправления,
утверждающего проектную документацию лесного участка

(подпись)

Ф.И.О.

Заинтересованное лицо
(представитель заинтересованного лица)

(подпись)

Ф.И.О.