


ГЕНЕРАЛЬНЫЙ ПЛАН СУЕТОВСКОГО СЕЛЬСКОГО ПОСЕЛЕНИЯ ЯРЦЕВСКОГО РАЙОНА СМОЛЕНСКОЙ ОБЛАСТИ

Карта планируемого размещения объектов местного значения поселения. Карта границ населенных пунктов (в том числе границ образуемых населенных пунктов), входящих в состав поселения. Карта функциональных зон поселения. М 1:20000.

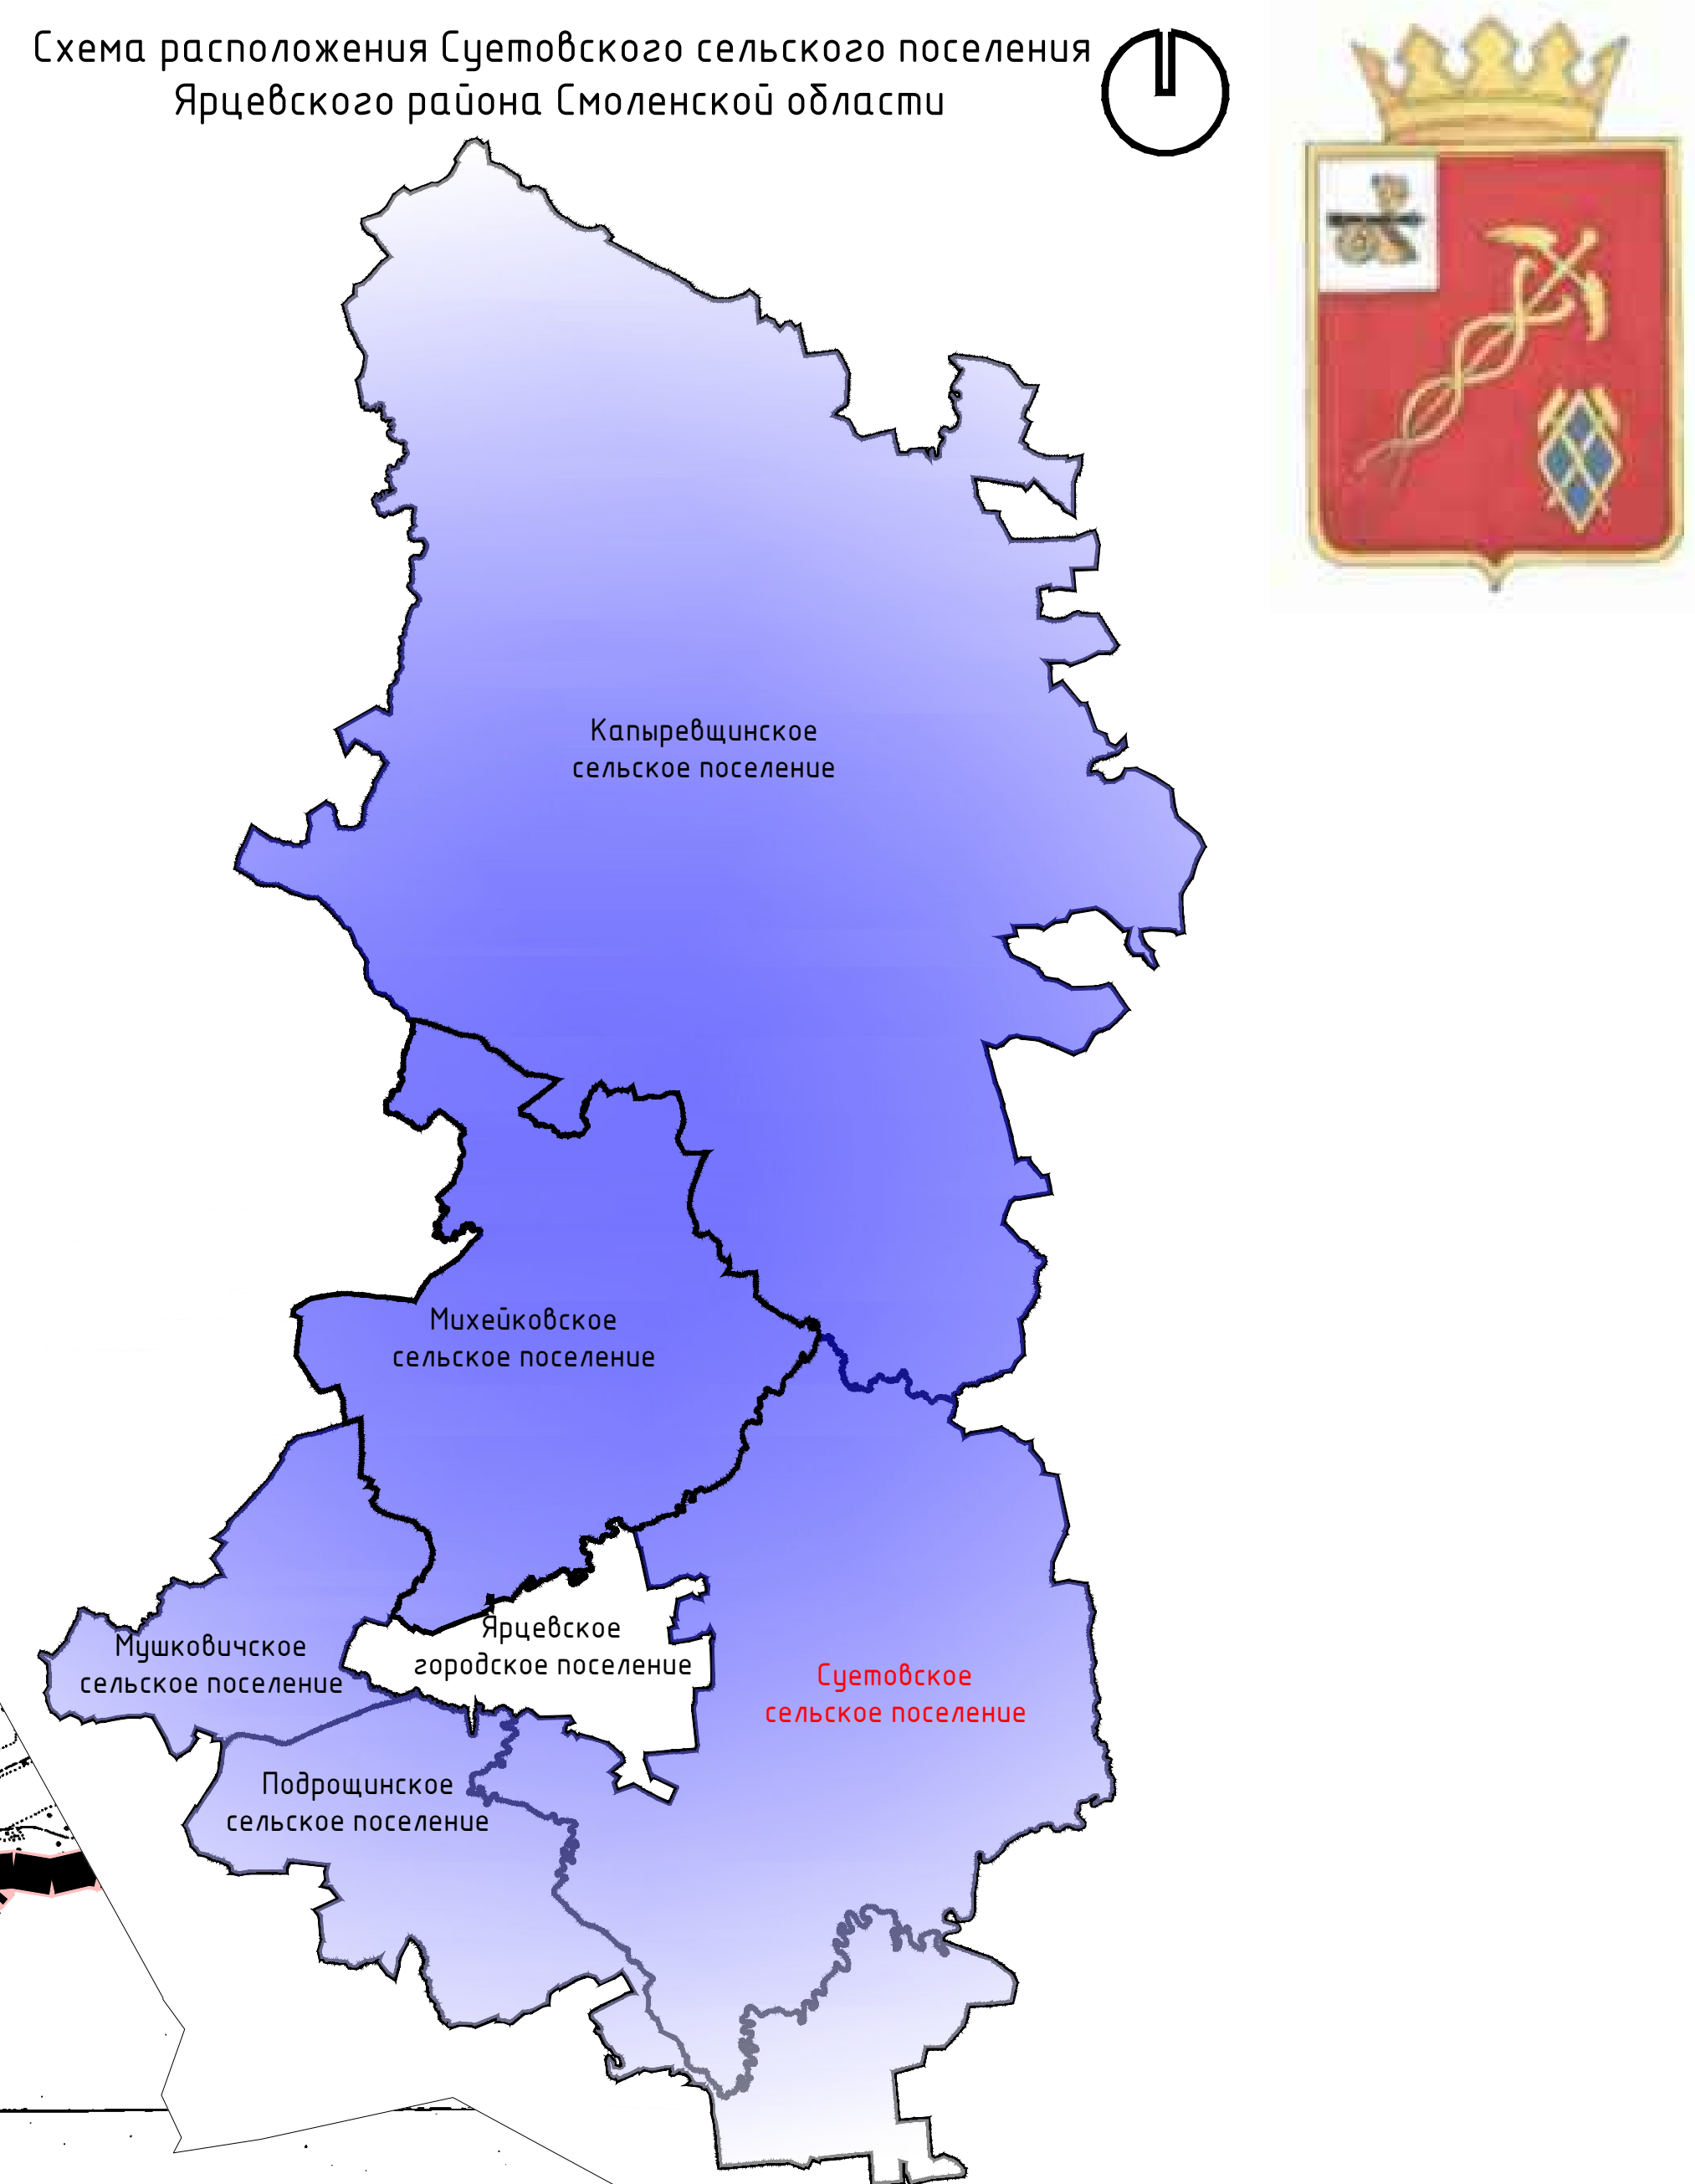

Условные обозначения

сущ. проект

Границы

граница муниципального района

граница городского поселения

граница сельского поселения

граница населенного пункта

Категории земель

земли населенных пунктов

земли лесного фонда

земли сельскохозяйственного назначения

земли промышленности, энергетики, транспорта, связи, радиосвязи, телевидения, информатики, земли для обеспечения космической деятельности, земли обороны, земли безопасности и земли иного специального назначения

земли водного фонда

Границы территориальных зон вне границ населенных пунктов

СХ-4 - Зона садоводческих и огороднических некоммерческих земельных участков (на землях сельскохозяйственного назначения)

ЭПР - Производственные зоны, зоны инженерной и транспортной инфраструктуры (на землях промышленности, энергетики, транспорта, связи, радиосвязи, телевидения, информатики, земли для обеспечения космической деятельности, земли обороны, земли безопасности и земли иного специального назначения)

Объекты образования и науки

высшие учебные заведения, организации

образовательные организации

Объекты культуры и искусства

объекты культурно-просветительного назначения

объекты культурно-досугового (клубного) типа

Объекты физической культуры и массового спорта

спортивные сооружения

Объекты здравоохранения

лечебно-профилактические медицинские организации (форме санаторно-курортной, оказывающей медицинскую помощь в стационарных условиях, ее структурные подразделения)

Объекты отдыха и туризма

объекты физкультурно-досугового назначения и активного отдыха

Прочие объекты обслуживания

административные здания

объекты религиозной организации (храмы)

объекты торговли, общественного питания

Предприятия и объекты добывающей и обрабатывающей промышленности

предприятия добывающей промышленности (кроме угледобывающей промышленности)

предприятия машиностроительной, пищевой, легкой промышленности

Предприятия и объекты сельского и лесного хозяйства, рыболовства и рыбодобычи

предприятия по разведению молочного крупного рогатого скота, производству сыра

предприятия по разведению свиней

Прочие объекты, связанные с производственной деятельностью

объекты, связанные с производственной деятельностью

Объекты утилизации, обезвреживания, размещения отходов производства и потребления

объекты размещения отходов


Лист 1

Лист 2

Михейковское
сельское поселение

Сафоновский район
Смоленской области

Ярцевское городское
поселение

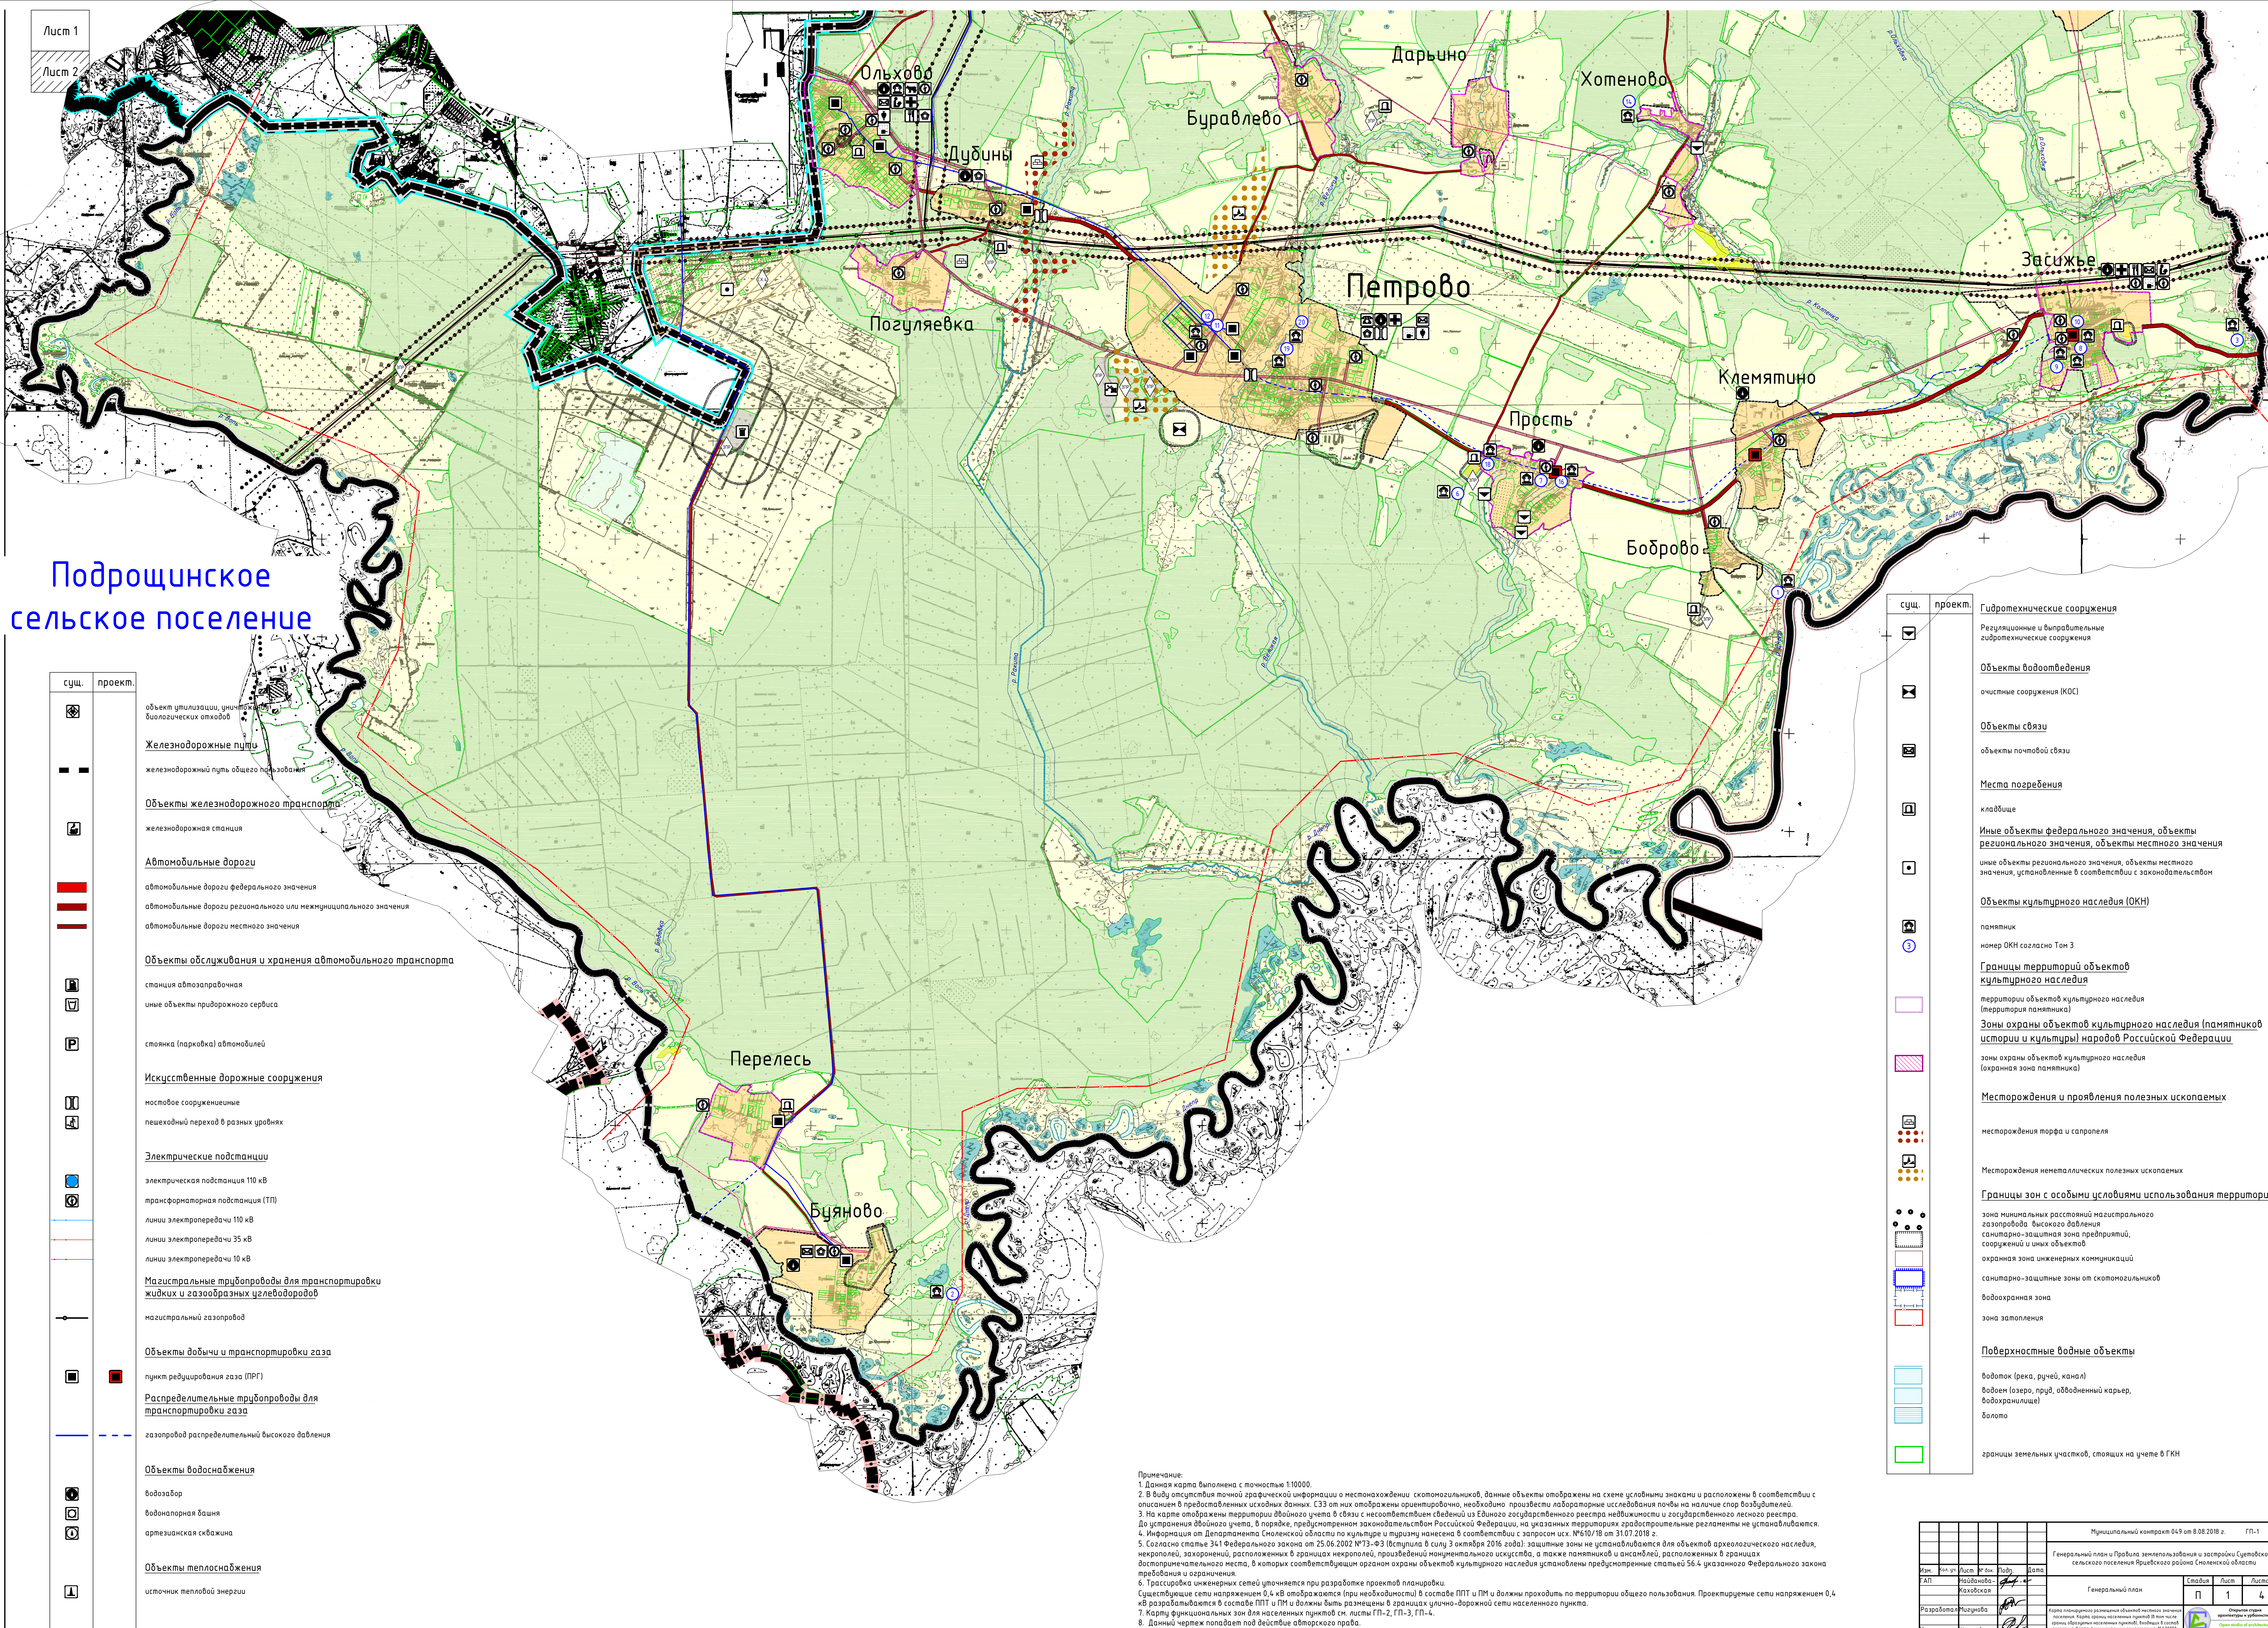

Подорожское
сельское поселение

сущ. проект

Железнодорожные пути

железнодорожный путь общего назначения

Объекты железнодорожного транспорта

железнодорожная станция

Автомобильные дороги

автомобильные дороги федерального значения

автомобильные дороги регионального или межмуниципального значения

автомобильные дороги местного значения

Объекты обслуживания и хранения автомобильного транспорта

станции автомобильного транспорта

иные объекты придорожного сервиса

станции (парковки) автомобилей

Искусственные дорожные сооружения

настольные сооружения

пешеходный переход в разрыв дороги

Электрические подстанции

электрическая подстанция 110 кВ

подстанция электропередачи ПТП

линии электропередачи 110 кВ

линии электропередачи 35 кВ

линии электропередачи 10 кВ

Магистральные трубопроводы для транспортировки жидких и газообразных углеводородов

магистральный газопровод

Объекты добычи и транспортировки газа

пункт регулирования газа (ПРГ)

распределительные трубопроводы для транспортировки газа

газопровод распределительный высокого давления

Объекты водоснабжения

водозабор

водопольная бахта

артезианская скважина

Объекты теплоснабжения

источник тепловой энергии

сущ. проект

Гидротехнические сооружения

регулирующие и выправляющие гидротехнические сооружения

Объекты водоснабжения

очистные сооружения (КОС)

Объекты связи

объекты почтовой связи

Места погребения

кладбище

иные объекты федерального значения, объекты регионального значения, объекты местного значения, установленные в соответствии с законодательством

Объекты культурного наследия (ОКН)

памятник

номер ОКН согласно Тон 3

Границы территории объектов культурного наследия

территория объектов культурного наследия (территория памятника)

Зоны охраны объектов культурного наследия (памятников истории и культуры) народов Российской Федерации

зоны охраны объектов культурного наследия (охранная зона памятника)

Месторождения и проявления полезных ископаемых

месторождения торфа и торфяника

Месторождения неметаллических полезных ископаемых

зоны минеральных ресурсов на геологическом геологическом фоне, объекты местного значения, объекты регионального значения, объекты федерального значения, объекты местного значения, установленные в соответствии с законодательством

Границы зон с особыми условиями использования территорий

зоны минеральных ресурсов на геологическом геологическом фоне, объекты местного значения, объекты регионального значения, объекты федерального значения, объекты местного значения, установленные в соответствии с законодательством

санитарно-защитные зоны от сельскохозяйственных водозаборов

зоны заповедия

Поверхностные водные объекты

водоток (река, ручей, канал)

водоем (озеро, пруд, обводненный карьер, водохранилище)

болото

Границы земельных участков, стоящих на учете в ГИИ

Примечания:
1. Данная карта выполнена в масштабе 1:20000.
2. В виде условных знаков и обозначений, необходимых для представления информации о состоянии территории, объекты отображены на схеме условными знаками и расположены в соответствии с таблицей 1.
3. На карте отображены территории, расположенные в границах территории муниципального образования, на территории которых расположены объекты, подлежащие государственной регистрации в Едином государственном реестре недвижимости и государственному кадастру.
4. Информация об объектах культурного наследия (памятниках истории и культуры) народов Российской Федерации, на территории которых расположены объекты, подлежащие государственной регистрации в Едином государственном реестре недвижимости и государственному кадастру, взята из Единого государственного реестра недвижимости.
5. Согласно статье 341 Федерального закона от 25.06.2002 №73-ФЗ (в редакции от 30.03.2016 года) защитные зоны не устанавливаются для объектов археологического наследия, не имеющих, расположенных в границах территории, подлежащих государственной регистрации в Едином государственном реестре недвижимости и государственному кадастру.
6. Распоряжением Правительства Российской Федерации от 01.03.2016 №100-П утверждены границы территории, подлежащей государственной регистрации в Едином государственном реестре недвижимости и государственному кадастру.
7. Сведения о границах территории, подлежащей государственной регистрации в Едином государственном реестре недвижимости и государственному кадастру, взяты из Единого государственного реестра недвижимости.
8. Данная карта подготовлена на основании данных, полученных из Единого государственного реестра недвижимости и государственного кадастра.

Исполнитель: А.В. Сидоров		Масштаб: 1:20000		Лист: 1	
Проверил: В.В. Сидоров		Дата: 2016 г.		Лист: 1	
Утвердил: А.В. Сидоров		Дата: 2016 г.		Лист: 1	
Согласовано: А.В. Сидоров		Дата: 2016 г.		Лист: 1	