



ООО «ИТЦ ОСНОВА»

ОБЩЕСТВО С ОГРАНИЧЕННОЙ ОТВЕТСТВЕННОСТЬЮ
«Инженерно-Технический Центр Основа»

▶ ИНН 6732035605 | КПП 673201001
📍 РФ | 214019 | г. Смоленск | ул. Куриленко | д. 2
☎ тел. (4812) 542-601 | E-mail: info@group-gt.ru

Арх. 011/2018

Внесение изменений в проект планировки и межевания территории
для размещения линейного объекта

**«Межпоселковый газопровод высокого давления от д.Репино до
д. Львово Ярцевского района Смоленской области»**

Том 1.1. Проект планировки



ООО «ИТЦ ОСНОВА»

ОБЩЕСТВО С ОГРАНИЧЕННОЙ ОТВЕТСТВЕННОСТЬЮ
«Инженерно-Технический Центр Основа»

📍 ИНН 6732035605 | КПП 673201001
📍 РФ | 214019 | г. Смоленск | ул. Куриленко | д. 2
📞 тел. (4812) 542-601 | E-mail: info@group-gt.ru

Внесение изменений в проект планировки и межевания территории
для размещения линейного объекта

**«Межпоселковый газопровод высокого давления от д.Репино
до д. Львово Ярцевского района Смоленской области»**

Том 1.1. Проект планировки

Исполнительный директор
ООО «ИТЦ Основа»

Д.В. Онищенко

| Раздел | Наименование | Стр. |
|---------------|---|-------------|
| | Том 1. Проект планировки территории. | |
| 1 | Положение о размещении объектов капитального строительства и характеристиках планируемого развития территории. Введение | 4-5 |
| 1.1 | Планируемые к размещению объекты капитального строительства, линейные объекты. Краткая характеристика планируемого к размещению линейного объекта | 5-6 |
| 1.2 | Красные линии и линия регулирования застройки | 6 |
| 1.3 | Характеристика развития систем инженерно – технического обеспечения территории | 6-12 |
| 1.4 | Характеристики развития системы транспортного обслуживания территории | 12 |
| 1.5 | Вертикальная планировка и инженерная подготовка территории | 12-16 |
| 1.6 | Перечень координат характерных точек границы красных линий линейного объекта | 16-26 |
| 1.7 | Меры по защите территории чрезвычайных ситуаций природного и техногенного характера | 27-28 |
| 1.7.1 | Охрана окружающей среды | 28-29 |
| 1.7.2 | Основные мероприятия по охране атмосферного воздуха на период строительства | 29-32 |
| 1.7.3 | Охрана земельных участков | 32-33 |
| | Графическая часть | |
| | Чертеж границ красных линий М 1:1000 | 40 листов |
| | Чертеж охранной зоны М 1:1000 | 40 листов |

1. Положение о размещении объектов капитального строительства и характеристиках планируемого развития территории

Введение

Документация по планировке территории – «Межпоселковый газопровод высокого давления от д.Репино до д. Львово Ярцевского района Смоленской области»:

- Градостроительного кодекса РФ от 29.12.2004 г. № 190-ФЗ;
- Земельного кодекса РФ от 25.10.2001 г. от 25.10.2001 г. № 136-ФЗ;
- СП 42.13330.2011 «Свод правил. Градостроительство. Планировка и застройка городских и сельских поселений. Актуализированная редакция СНиП 2.07.01-89»
- СП 30-101-98 «Методическими указаниями по расчету нормативных размеров земельных участков в кондоминиумах»;
- СНиП 2.07.01-89 «Градостроительство. Планировка и застройка городских и сельских поселений»
- СанПиН 2.2.1/2.1.1.1200 - 03 «Санитарно - защитные зоны и санитарная классификация предприятий, сооружений и иных объектов»;
- РДС 30-2001-98 «Инструкции о порядке проектирования и установления красных линий в городах и других населенных пунктах Российской Федерации
- СП 42-101-2003 «Общие положения по проектированию и строительству газораспределительных систем из металлических и полиэтиленовых труб (взамен СП 42 – 104 – 97);
- СНиП 42-01-2002 «Газораспределительные системы»;
- СП 62.13330.2011 "Газораспределительные системы"
- Постановление Правительства РФ от 20.11.2000 № 878 «Правила охраны газораспределительных сетей»

Проект планировки и межевания территории выполнен с учетом

- Задания на проектирование, технических условий на газоснабжение №3-4/622 от 11.03.2013 г., выданных ОАО «Смоленскоблгаз»;
- Постановления Администрации МО Ярцевский район Смоленской области № 0445 от 01.04.2013 г.;
- Градостроительного плана № RU 67525000-0000000000000229;

- Генерального плана Львовского сельского поселения Ярцевского района Смоленской области утвержденного решением Совета депутатов Львовского сельского поселения Ярцевского района Смоленской области от 09.01.2014 № 3;
- Генерального плана Репинского сельского поселения Ярцевского района Смоленской области утвержденного решением Совета депутатов Репинского сельского поселения Ярцевского района Смоленской области от 13.07.2014 № 13;
- Правил землепользования и застройки Львовского сельского поселения Ярцевского района Смоленской области утвержденных решением Совета депутатов Львовского сельского поселения Ярцевского района Смоленской области от 09.01.2014 № 3;
- Правил землепользования и застройки Репинского сельского поселения Ярцевского района Смоленской области утвержденных решением Совета депутатов Репинского сельского поселения Ярцевского района Смоленской области от 13.07.2014 № 13.

1.1 Планируемые к размещению объекты капитального строительства, линейные объекты. Краткая характеристика планируемого к размещению линейного объекта

Планируемый к размещению линейный объект – газопровод, предназначен для газификации жилых домов и социальных объектов в д. Львово Ярцевского района Смоленской области.

Проектируемый газопровод высокого давления укладывается подземно, преимущественно параллельно рельефу местности, на глубине не менее 1.3 м до верха трубы в зеленой зоне на естественное основание – песок с учетом подключения седелок, 2.4 м. до верха трубы - под автомобильными дорогами (метод ННБ), 2.2 м. до верха трубы под реками ниже профиля дна (метод ННБ). Территория проектирования и охранная зона расположены в границах кадастровых кварталов 67:25:0180101, 67:25:0020302, 67:25:0020401, 67:25:0020202, 67:25:0030301, 67:25:0030201, 67:25:0230101, 67:25:0000000.

Источником газификации жилых домов и социальных объектов в д. Львово Ярцевского района Смоленской области служит существующий полиэтиленовый газопровод высокого давления диаметром Дн 160.

Давление газа в точке подключения 0,6 МПа.

Газопровод высокого давления прокладывается на территории Львовского и Репинского сельского поселения Ярцевского района Смоленской области. Трасса газопровода высокого давления проходит в западном направлении от д. Репино до д. Львово.

Способ прокладки газопровода – подземный.

Протяженность газопровода:

- высокого давления ПЭ80 ГАЗ SDR11 \varnothing 110x10.0 по ГОСТ Р50838-09

составляет 12584 м;

- высокого давления ПЭ100 ГАЗ SDR11 \varnothing 110x10.0 по ГОСТ Р50838-09

составляет 1900 м;

Длина проекции оси газопровода на плоскости составляет 14466 м.

Абсолютные отметки поверхности земли по трассе изменяются от 182.0 до 144.1

Перепад высот составляет 38 м.

1.2 Красные линии и линия регулирования застройки

В границах данного образования не расположено капитальных жилых зданий частного вида собственности, в том числе, состоящих на кадастровом учете.

В проектных границах зоны залегания полезных ископаемых, объекты культурного наследия – памятники истории и культуры отсутствуют.

Проектирование красных линий улиц и внутриквартальных проектом не предусматривается.

1.3. Характеристика развития систем инженерно – технического обеспечения территории

Проектом предусмотрен комплекс мероприятий, обеспечивающий надежность линейного объекта.

При выборе трассы газопровода особое внимание уделено безопасному и рациональному размещению трассы газопровода на требуемых расстояниях от других

сооружений и инженерных коммуникаций, а также их пересечений, безопасному строительству газопровода, надежной и эффективной эксплуатации газопровода и газоиспользующего оборудования, соблюдению охранной зоны вдоль трассы газопровода, размещению отключающих устройств, а также уменьшению объемов работ по газификации.

Проектом предусматривается:

- врезка полиэтиленового газопровода диаметром Дн 110x10,0 по ГОСТ Р50838-2009 в существующий полиэтиленовый газопровод высокого давления Дн160 с помощью редуционного тройника Дн160/110/160;

- установка полиэтиленового подземного крана Дн110 под ковер на отм. – 1.300*м от уровня земли (изготовитель Plasson);

- прокладка полиэтиленового газопровода ПЭ 80 (100) SDR11 ДнхS 110x10,0 и на глубине не менее 1,3м до верха трубы;

- прокладка полиэтиленового газопровода Дн110x10,0 в полиэтиленовом футляре ПЭ80 SDR17,6 Дн160x9,1, L=31,0м (ГОСТ Р50838-2009) через автомобильную дорогу методом ННБ=29,0м с выводом контрольной трубки под ковер. Категория автомобильной дороги – III. Рабочий котлован 4,0x2,5x2,2м. Приёмный котлован 4,0x2,5x1,9м.;

- прокладка полиэтиленового газопровода Дн110x10,0 в полиэтиленовом футляре ПЭ80 SDR17,6 Дн160x9,1 L=29,0м (ГОСТ Р50838-2009) через автомобильную дорогу методом ННБ=27,0м с выводом контрольной трубки под ковер. Категория автомобильной дороги – IV. Рабочий котлован 4,0x2,5x1,71м. Приёмный котлован 4,0x2,5x1,71м.;

- прокладка полиэтиленового газопровода Дн110x10,0 (ПЭ80 SDR11 ГОСТ Р50838-2009) через реку “Крапивенка” методом ННБ L=35,0м. Рабочий котлован 4,0x2,5x1,85м. Приёмный котлован 4,0x2,5x1,85м.;

- прокладка полиэтиленового газопровода Дн110x10,0 (ПЭ80 SDR11 ГОСТ Р50838-2009) через реку “Вотря” методом ННБ L=42,0м. Рабочий котлован 4,0x2,5x2,0м. Приёмный котлован 4,0x2,5x2,0м.;

- прокладка полиэтиленового газопровода Дн110x10,0 (ПЭ80 SDR11 ГОСТ Р50838-2009) через ручей методом ННБ L=45,0м. Рабочий котлован 4,0x2,5x2,0м. Приёмный котлован 4,0x2,5x2,0м.;

- для прокладки полиэтиленового газопровода Дн110x10,0 в водонасыщенных грунтах (ПК113-ПК118) предусмотрена балластировка - пригрузки (мешками из нетканого синтетического материала со смесью цемента и песка в соответствии 1:3). Общий вес пригруза - 40кг., располагается на газопроводе с шагом 10,0м (согласно расчёту балластировки газопровода), Пригруз располагать на расстоянии от сварочного стыка не ближе 0,5м;

- подвод полиэтиленового газопровода ПЭ100 SDR11 диаметром ДнхS 110x10,0 по ГОСТ Р 50838-2009 к ПГБ;

- выход газопровода из земли с применением ВГПС ø 110/108 ПЭ100 SDR 11;

- ввод газопровода ø 57x3,5 по ГОСТ 10704-91 в ПГБ с установкой сильфонного компенсатора Ду100 и фланцевой вставки Ду100 для продувки газопровода.

Необходимое давление газа для подключения жилых домов и социальных объектов – P=0,002МПа.

Нагрузка на ПГБ (К) – Qmax=517м³/ч (количество жилых домов – 100шт., школа, администрация, детский сад, медпункт, магазин, почта, ФАП, КБО, баня).

Для снижения высокого давления газа (0,55МПа) до требуемого давления газа (0,002МПа) предусматривается установка газорегуляторного блочного пункта ПГБ(К)-50Н-2 с основной и резервной линиями редуцирования.

В состав ПГБ(К)-50Н-2 входит:

- комбинированный регулятор давления РДК-50Н с предохранительно-запорным клапаном;

- клапан предохранительный сбросной ПСК-25Н;

- фильтр газовый ФГ-50.

Наружные газопроводы выполняются из полиэтиленовых длинномерных труб ПЭ 80(100) ГАЗ SDR 11 110x10,0 по ГОСТ Р50838-2009, из стальных электросварных прямошовных труб ДнхS 108x4,0, 57x3,5, по ГОСТ 10704-91 сталь Ст10, Ст20 по ГОСТ 1050-88.

Продувочные и сбросные газопроводы предусматриваются из стальных водопроводных труб Ду25х3,2, Ду20х2,8, по ГОСТ 3262-75 из стали марки Ст10, Ст20 по ГОСТ 1050-88.

Проектом установлена глубина заложения до верха трубы не менее 1,3м до верха трубы.

Повороты газопровода выполняется с использованием отводов фирмы “Plasson” и упругим изгибом с радиусом не менее 25 наружного диаметра трубы.

Прокладка газопровода высокого давления под автодорогой, через реку Крапивенка, через реку Вотря, через ручей предусматривается с учетом геологических характеристик выполняется методом ННБ.

Строительство переходов газопроводов под дорогами закрытым способом следует выполнять в соответствии с проектом производства работ, согласованным с владельцами дорог.

В проекте учитывается запас труб в размере 2% от общей протяженности газопровода, предназначенный на укладку п/э труб змейкой, проведение входного контроля качества материалов труб, сварку доступных стыков, изготовление узлов разъемных соединений, а также аварийный запас, используемый для устранения повреждений п/э труб, которые могут произойти в процессе эксплуатации, изготовлении врезок, ответвлений и др. нужд.

Отключающие устройства на подземных газопроводах следует предусматривать на ответвлениях от газопроводов к поселениям, отдельным микрорайонам, кварталам, группам жилых домов (при числе квартир более 400 к отдельному дому), а также на ответвлениях к производственным потребителям и котельным.

Шаровой кран должен укладываться на основание из песка (кроме пылеватого) длиной по 1м в каждую сторону от соединения высотой не менее 10см и присыпаться слоем песка на высоту не менее 20см.

При установке подземных полиэтиленовых кранов выполняется засыпка песком с послойной подбивкой пазух, соблюдением мер, исключающих повреждения крана и защитного кожуха штока управления.

Нормативный срок эксплуатации технических устройств на газопроводе – 50 лет.

Выход газопровода из земли на фасад здания состоит из:

- подземная часть: полиэтиленовые трубы по ГОСТ Р50838-2009;
- соединение ВГПС по ТУ 4859-002-03304255-2010;
- надземная часть: стальные электросварные прямошовные трубы по ГОСТ 10704-91 или трубы стальные бесшовные холоднодеформированные по ГОСТ 8734-75*.
- конструкция футляра должна обеспечивать тепловую изоляцию полиэтиленовых труб;
- футляр газопровода должен быть герметично заделан с двух концов;
- переход “полиэтилен-сталь” должен располагаться так, чтобы место соединения полиэтиленовой и стальной его частей располагалось не выше уровня земли;
- футляр должен крепиться к фасаду здания кронштейном со скользящим захватом, который обеспечивает фиксацию газопровода в горизонтальной плоскости и допускает вертикальное смещение газопровода.

При выходе газопровода из земли на фасад ПГБ:

- для компенсации деформации газопровода от действующих на него нагрузок устанавливается компенсатор сильфонный Ду100 и фланцевая вставка Ду100 для продувки газопровода.

Подземные металлические поверхности (футляр неразъемного соединения, подземные переходы, контрольная трубка) покрываются изоляцией типа "весьма усиленная" ГОСТ 9.602.-2005.

Полиэтиленовые трубы должны храниться в условиях, обеспечивающих их сохранность от повреждений. Не допускается использовать для строительства газопроводов трубы сплюснутые, имеющие уменьшение диаметра более чем на 5 % от номинального, и трубы с надрезами и царапинами глубиной более 0,7 мм.

Сварка полиэтиленового газопровода осуществляется на сварных установках с высокой степенью автоматизации. Соединение полиэтиленовых труб осуществляются муфтами с закладными электронагревателями. Сварку производить при температуре окружающего воздуха от -15 С до +45 С. При более низких или высоких температурах сварка должна производиться в специальных утепленных (охлаждаемых) укрытиях (палатках).

С целью обеспечения сохранности поверхности полиэтиленовой трубы при протаскивании её через полиэтиленовый футляр предусматривается защита её поверхности с помощью специальных колец, изготовленных из труб того же диаметра длиной $0,5d$ путём резки их по образующей и установки (после нагрева) на протягиваемую плетть на расстоянии 2м друг от друга и закреплённых на трубе липкой синтетической лентой.

Концы футляра должны быть заделаны гидроизоляционным материалом. На одном конце футляра в верхней точке уклона устанавливается контрольная трубка.

Вдоль трассы газопровода в траншею укладывается полиэтиленовая сигнальная лента жёлтого цвета шириной не менее 0,2 м с несмываемой надписью "Огнеопасно-газ" по ТУ 2245-02800203536-04, на расстоянии 0,2 м от верхней образующей газопровода.

Прокладка газопроводов выполняется узкотраншейным методом, при котором ширина траншеи составляет $D+0,4$ м.

Полиэтиленовый газопровод укладывается на песчаное основание высотой не менее 10 см и присыпается слоем песка на высоту не менее 20 см.

Минимальное расстояние от зданий, сооружений и инженерных коммуникаций приняты в соответствии с требованиями СП 42-101-2003 (приложение В).

Для обозначения местоположения подземного газопровода по трассе прокладывается провод-спутник (бронированный медный провод ВВБШв $1 \times 4 \text{мм}^2$).

Установка специальных опознавательных знаков предусматривается в местах:

- перехода газопровода через реки "Крапивенка" и "Вотря";
- перехода газопровода через ручей;
- перехода газопровода через автомобильную дорогу;
- расположения подземного крана.

Опознавательные знаки устанавливаются на железобетонные столбики высотой не менее 1,5 м или другие постоянные ориентиры. На опознавательных знаках наносятся данные о диаметре, давлении, глубине заложения газопровода, материале труб, расстоянии до газопровода, сооружения или характерной точки и другие сведения.

Охранная зона газопровода устанавливается:

- вдоль трассы подземного полиэтиленового газопровода для обозначения - в виде территории, ограниченной условными линиями, проходящими на расстоянии двух метров от газопровода и трёх метров от провода-спутника.

Используемое в проекте газовое оборудование и материалы имеют сертификаты соответствия и разрешения Ростехнадзора на применение на территории РФ.

Минимальное расстояние от зданий, сооружений и инженерных коммуникаций приняты в соответствии с требованиями СП 42-101-2003.

1.4 Характеристики развития системы транспортного обслуживания территории

При строительстве объекта «Межпоселковый газопровод высокого давления от д.Репино до д. Львово Ярцевского района Смоленской области» отвод земель во временное пользование выполняется под строительство линейной части. Ограничения по использованию земельного участка (отвода), такие как обременения и сервитуты отсутствуют, снос зданий и сооружений, переселение людей, перенос сетей инженерно-технического обеспечения не предусматривается.

Отчуждение земель во временное (краткосрочное) использование выполняется на период производства строительно-монтажных работ. Все строительные работы должны проводиться исключительно в пределах полосы отвода. В полосу временного отвода включена вся зона производства работ, с учетом индивидуальных особенностей участков строительства.

Проектирование улиц и внутриквартальных проездов проектом не предусматривается.

1.5 Вертикальная планировка и инженерная подготовка территории

Вертикальная планировка. При строительстве газопровода предусмотрена подземная прокладка линейного объекта. Линейная часть объекта повторяет сложившийся рельеф местности. Кроме того, предполагается минимальное перемещение грунта в пределах осваиваемых участков.

Инженерная подготовка территории. В настоящее время проявлений неблагоприятных физико-геологических процессов на территории проектирования не

наблюдается. Воздействие на рельеф незначительно и проявляется в процессе строительства при планировке рельефа.

До начала производства основных строительного-монтажных работ по трассе газопровода выполняется расчистка полосы отвода.

Размеры и профили траншеи принимаются в зависимости от группы разработки грунтов, их влажности, типов землеройной техники и других факторов.

Диаметр газопровода определен из условия создания при максимально допустимых потерях давления газа наиболее экономичной и надежной в эксплуатации системы, обеспечивающей устойчивость работы газового оборудования в допустимых диапазонах давления и принят согласно гидравлическому расчету.

Земляные работы при строительстве газопровода выполнять в соответствии с СП 42-101-03.

Разработку траншеи для укладки газопровода открытым способом производить экскаватором.

Разрабатываемый грунт складывается в пределах полосы работ. Грунт, вынутый из траншеи и котлована, следует укладывать в отвал с одной стороны на расстоянии от бровки не ближе 0,5 м, оставляя другую сторону свободной для передвижения транспорта и производства монтажно-укладочных работ.

Доработка грунта выполняется перед началом работ по укладке трубопровода. Открытые траншеи не должны находиться открытыми продолжительное время.

После укладки газопровода в траншею произвести проверку:

- прилегания газопровода ко дну траншеи на всем его протяжении;
- соблюдение нормативного расстояния от газопровода до других подземных коммуникаций и сооружений;
- соответствие уклонов и глубины заложения проектным отметкам;
- отсутствие повреждений изоляционного покрытия.

В местах перехода через траншеи должны быть установлены переходные мостики шириной не менее 1 м, огражденные с обеих сторон перилами высотой не менее 1,1 м, со сплошной обшивкой внизу перил на высоту 0,15 м и с дополнительной ограждающей планкой на высоте 0,5 м от настила.

Для спуска рабочих в траншею или котлован использовать деревянные трапы или лестницы с перилами.

До начала производства земляных работ на данном участке отметить точки пересечения с существующими инженерными сетями.

При пересечении газопроводом существующих обеспечиваются необходимые расстояния согласно СНиП 2.07.01-89* "Градостроительство. Планировка и застройка сельских поселений".

При обнаружении действующих подземных коммуникаций и других сооружений, не обозначенных в проектной документации, земляные работы должны быть приостановлены и на место работ вызваны представители организаций, эксплуатирующих эти сооружения. Одновременно указанные места ограждаются и принимаются меры к предохранению обнаруженных подземных сооружений от повреждений. Если произошло повреждение смежных коммуникаций, необходимо сообщить их владельцу о происшествии аварии и прекратить работу до получения разрешения на производство работ.

При прокладке газопровода открытым способом в среднепучинистых грунтах предусмотрено устройство основания (подсыпка и подбивка) под газопровод толщиной не менее 10 см и засыпка песком – 20 см. Подсыпку и подбивку тела газопровода, и его засыпку предусмотреть песком средней крупности.

Обратная засыпка траншей производится после укладки и испытания газопровода. Вначале засыпаются криволинейные участки газопровода, затем остальные. Присыпку плети производить летом - в самое холодное время суток (рано утром), зимой - в самое теплое время суток.

На переходах через естественные и искусственные препятствия глубина заложения трубопровода увеличивается и принимается в зависимости от инженерно-геологических, гидрологических условий строительства, конструктивных решений (метод ННБ), технических условий на пересечение искусственных преград (автодорога).

Размеры и профили траншеи принимаются в зависимости от группы разработки грунтов, их влажности, типов землеройной техники и других факторов.

Трасса газопровода выполнена в соответствии с отведенным земельным участком под строительство, градостроительный паспорт № RU 67525000-0000000000000229

Для обозначения местоположения подземного газопровода по трассе прокладывается провод-спутник (бронированный медный провод ВВБШв 1х4мм²).

Установка специальных опознавательных знаков предусматривается в местах:

- перехода газопровода через реки “Крапивенка” и “Вотря”;
- перехода газопровода через ручей;
- перехода газопровода через автомобильную дорогу;
- расположения подземного крана.

Опознавательные знаки устанавливаются на железобетонные столбики высотой не менее 1,5 м или другие постоянные ориентиры. На опознавательных знаках наносятся данные о диаметре, давлении, глубине заложения газопровода, материале труб, расстояния до газопровода, сооружения или характерной точки и другие сведения.

В соответствии с РД 34.21.122-87 ПГБ подлежит молниезащите (категория молниезащиты – II, тип зоны – Б). Защита объекта осуществляется при помощи штыревого молниеотвода высотой 7,07м., устанавливаемого на расстоянии 1м. от объекта.

Импульсное сопротивление заземляющего устройства для зданий II-ой категории не должно превышать 10 Ом. Из-за невозможности оценки импульсного сопротивления заземляющего устройства согласно РД 34.21.122-87 принята типовая конструкция заземляющего устройства: девять стальных уголка 50х50х5 мм длиной 2,5м, соединённых между собой стальной полосой сечением 40х4мм. Верх стержня углубить в землю на расстояние 0,5м. Молниеприёмник присоединяется к искусственному заземлителю стальной полосой сечением 40х4мм. Стальная полоса прокладывается на глубине не менее 0,7м. При необходимости увеличить кол-во вертикальных электродов. Молниеприёмник для предохранения от коррозии окрасить чёрной эмалью ПФ-115 ГОСТ 6465-76, IV, У1 двумя слоями.

Распределение электроэнергии внутри ПГБ осуществляется от распределительного щита ЩР, укомплектованного автоматическим выключателем и диф. автоматом. Для

возможности опломбировки, вводной автоматический выключатель и ограничитель перенапряжения разместить в пластиковом боксе марки КМПн.

Подземный газопровод выполняется из полиэтиленовых труб и электрохимической защиты не требует.

Стальные футляры на выходе газопровода к ПГБ и на подземных переходах покрываются изоляцией типа "весьма усиленная" по ГОСТ 9.602-2005.

Надземные газопроводы и отключающие устройства следует защищать от атмосферной коррозии покрытием, состоящим из 2-х слоев грунтовки и 2-х слоев краски, предназначенной для наружных работ при расчетной температуре наружного воздуха

По окончании строительства газопровода все земли, кроме технологических площадок, возвращаются землепользователям.

В постоянное пользование отводятся земли технологических площадок: отключающие устройства, контрольные трубки, включая подъезды к узлам.

1.6 Перечень координат характерных точек границы красных линий линейного объекта.

Каталог координат поворотных точек границы красных линий линейного объекта

| № точки | X | Y |
|---------|-----------|------------|
| 1 | 529748,70 | 1275078,14 |
| 2 | 529748,83 | 1275077,91 |
| 3 | 529749,99 | 1275078,55 |
| 4 | 529751,96 | 1275074,91 |
| 5 | 529719,46 | 1275057,14 |
| 6 | 529705,04 | 1275021,61 |
| 7 | 529648,85 | 1275000,23 |
| 8 | 529631,95 | 1274983,50 |
| 9 | 529613,27 | 1274979,20 |
| 10 | 529612,00 | 1274965,79 |
| 11 | 529604,93 | 1274956,75 |
| 12 | 529605,48 | 1274955,51 |
| 13 | 529591,42 | 1274948,36 |
| 14 | 529584,17 | 1274944,82 |
| 15 | 529569,03 | 1274937,40 |
| 16 | 529557,28 | 1274931,87 |
| 17 | 529536,81 | 1274922,48 |
| 18 | 529525,34 | 1274916,68 |
| 19 | 529486,63 | 1274897,94 |
| 20 | 529485,60 | 1274898,74 |

| | | |
|-----|-----------|------------|
| 21 | 529477,15 | 1274899,25 |
| 22 | 529436,84 | 1274879,35 |
| 23 | 529429,87 | 1274874,05 |
| 24 | 529415,42 | 1274867,59 |
| 25 | 529379,16 | 1274849,07 |
| 26 | 529371,08 | 1274862,91 |
| 500 | 529348,20 | 1274850,57 |
| 501 | 529356,23 | 1274836,70 |
| 502 | 529315,06 | 1274814,00 |
| 503 | 529296,66 | 1274803,63 |
| 504 | 529289,46 | 1274799,57 |
| 505 | 529283,73 | 1274797,33 |
| 506 | 529262,19 | 1274785,38 |
| 507 | 529262,91 | 1274783,62 |
| 508 | 529245,09 | 1274773,45 |
| 509 | 529221,00 | 1274761,26 |
| 510 | 529209,62 | 1274755,09 |
| 511 | 529203,48 | 1274750,98 |
| 512 | 529196,96 | 1274745,79 |
| 513 | 529192,02 | 1274744,26 |
| 514 | 529163,18 | 1274730,32 |
| 515 | 529135,78 | 1274715,00 |
| 516 | 529122,53 | 1274707,79 |
| 517 | 529111,84 | 1274701,75 |
| 518 | 529112,41 | 1274700,11 |
| 519 | 529106,39 | 1274696,04 |
| 520 | 529098,38 | 1274691,98 |
| 521 | 529096,12 | 1274690,84 |
| 522 | 529079,30 | 1274681,97 |
| 523 | 529078,79 | 1274683,46 |
| 524 | 529051,95 | 1274669,16 |
| 525 | 529050,45 | 1274668,36 |
| 526 | 529019,86 | 1274652,58 |
| 527 | 529014,53 | 1274649,83 |
| 528 | 529016,65 | 1274645,83 |
| 529 | 529021,91 | 1274648,72 |
| 530 | 529022,67 | 1274647,28 |
| 531 | 529025,37 | 1274648,74 |
| 532 | 529041,41 | 1274657,24 |
| 533 | 529053,82 | 1274663,82 |
| 534 | 529054,74 | 1274664,33 |
| 535 | 529074,05 | 1274674,93 |
| 536 | 529084,06 | 1274680,44 |
| 537 | 529093,01 | 1274685,37 |
| 538 | 529124,95 | 1274703,42 |
| 539 | 529138,19 | 1274710,62 |
| 540 | 529165,59 | 1274725,95 |
| 541 | 529190,83 | 1274739,69 |
| 542 | 529244,75 | 1274769,55 |
| 543 | 529264,00 | 1274780,67 |

| | | |
|-----|-----------|------------|
| 544 | 529285,13 | 1274791,94 |
| 545 | 529324,45 | 1274813,51 |
| 546 | 529361,44 | 1274833,87 |
| 547 | 529360,41 | 1274835,50 |
| 548 | 529354,95 | 1274844,68 |
| 549 | 529372,14 | 1274854,91 |
| 550 | 529378,02 | 1274845,07 |
| 551 | 529383,16 | 1274845,67 |
| 552 | 529416,62 | 1274864,25 |
| 553 | 529429,53 | 1274870,04 |
| 554 | 529452,92 | 1274881,95 |
| 555 | 529468,29 | 1274889,46 |
| 556 | 529477,89 | 1274894,06 |
| 557 | 529486,14 | 1274895,70 |
| 558 | 529488,07 | 1274896,54 |
| 559 | 529510,47 | 1274907,35 |
| 560 | 529519,89 | 1274911,75 |
| 561 | 529533,27 | 1274918,80 |
| 562 | 529556,34 | 1274929,69 |
| 563 | 529574,23 | 1274937,70 |
| 564 | 529593,30 | 1274946,57 |
| 565 | 529607,45 | 1274952,42 |
| 566 | 529610,22 | 1274953,56 |
| 567 | 529610,17 | 1274953,70 |
| 568 | 529612,54 | 1274956,74 |
| 569 | 529617,80 | 1274963,48 |
| 570 | 529618,83 | 1274974,32 |
| 571 | 529634,95 | 1274978,03 |
| 572 | 529652,27 | 1274995,11 |
| 573 | 529709,62 | 1275016,93 |
| 574 | 529724,22 | 1275052,90 |
| 575 | 529760,06 | 1275072,51 |
| 576 | 529754,86 | 1275082,18 |
| 577 | 529752,41 | 1275086,73 |
| 578 | 529745,93 | 1275083,17 |
| 1 | 529748,70 | 1275078,14 |
| | | |
| 473 | 529027,90 | 1274624,63 |
| 27 | 529029,90 | 1274620,86 |
| 28 | 528977,97 | 1274593,19 |
| 29 | 528905,96 | 1274545,43 |
| 30 | 528881,02 | 1274528,89 |
| 31 | 528870,80 | 1274522,11 |
| 32 | 528806,71 | 1274423,78 |
| 33 | 528786,44 | 1274380,24 |
| 34 | 528601,34 | 1273982,55 |
| 35 | 528559,53 | 1273830,69 |
| 36 | 528550,52 | 1273716,78 |
| 37 | 528544,59 | 1273642,65 |
| 38 | 528525,12 | 1273531,41 |

| | | |
|-----|-----------|------------|
| 39 | 528543,10 | 1273528,51 |
| 40 | 528593,84 | 1273520,06 |
| 41 | 528622,84 | 1273495,11 |
| 42 | 528622,83 | 1273492,87 |
| 43 | 528622,68 | 1273442,05 |
| 44 | 528622,66 | 1273437,17 |
| 45 | 528590,52 | 1273407,52 |
| 46 | 528549,83 | 1273386,10 |
| 47 | 528517,58 | 1273338,79 |
| 48 | 528517,22 | 1273338,27 |
| 49 | 528494,99 | 1273305,83 |
| 50 | 528522,71 | 1273145,30 |
| 51 | 528539,59 | 1273046,79 |
| 52 | 528554,36 | 1272961,44 |
| 53 | 528568,87 | 1272963,67 |
| 54 | 528619,69 | 1272971,92 |
| 55 | 528633,11 | 1272971,92 |
| 56 | 528645,57 | 1272971,92 |
| 57 | 528675,97 | 1272971,91 |
| 58 | 528675,97 | 1272957,70 |
| 59 | 528675,97 | 1272889,88 |
| 60 | 528671,68 | 1272885,93 |
| 61 | 528591,52 | 1272808,42 |
| 62 | 528584,22 | 1272788,13 |
| 63 | 528599,06 | 1272746,22 |
| 64 | 528615,92 | 1272725,19 |
| 65 | 528678,29 | 1272647,00 |
| 66 | 528765,07 | 1272538,12 |
| 67 | 528864,08 | 1272411,32 |
| 68 | 528874,85 | 1272373,20 |
| 69 | 528902,60 | 1272277,55 |
| 70 | 528958,54 | 1272084,63 |
| 71 | 528982,07 | 1272004,48 |
| 72 | 529008,27 | 1271978,74 |
| 73 | 529013,18 | 1271978,26 |
| 383 | 529018,40 | 1271983,78 |
| 384 | 529010,97 | 1271984,50 |
| 385 | 528987,39 | 1272007,66 |
| 386 | 528964,30 | 1272086,31 |
| 387 | 528908,36 | 1272279,23 |
| 388 | 528880,61 | 1272374,86 |
| 389 | 528869,54 | 1272414,08 |
| 390 | 528769,79 | 1272541,84 |
| 391 | 528682,99 | 1272650,74 |
| 392 | 528620,60 | 1272728,93 |
| 393 | 528604,38 | 1272749,18 |
| 394 | 528590,60 | 1272788,11 |
| 395 | 528596,70 | 1272805,08 |
| 396 | 528675,80 | 1272881,57 |
| 397 | 528681,97 | 1272887,26 |

| | | |
|-----|-----------|------------|
| 398 | 528681,97 | 1272954,89 |
| 399 | 528681,97 | 1272977,91 |
| 400 | 528619,21 | 1272977,92 |
| 401 | 528572,59 | 1272970,31 |
| 402 | 528568,06 | 1272969,61 |
| 403 | 528559,26 | 1272968,26 |
| 404 | 528545,51 | 1273047,81 |
| 405 | 528528,63 | 1273146,32 |
| 406 | 528501,31 | 1273304,45 |
| 407 | 528518,79 | 1273329,94 |
| 408 | 528522,18 | 1273334,89 |
| 409 | 528553,95 | 1273381,48 |
| 410 | 528594,02 | 1273402,58 |
| 411 | 528628,66 | 1273434,53 |
| 412 | 528628,68 | 1273441,80 |
| 413 | 528628,83 | 1273492,94 |
| 414 | 528628,84 | 1273497,85 |
| 415 | 528596,48 | 1273525,70 |
| 416 | 528544,08 | 1273534,43 |
| 417 | 528532,08 | 1273536,37 |
| 418 | 528550,55 | 1273641,89 |
| 419 | 528556,50 | 1273716,30 |
| 420 | 528565,47 | 1273829,65 |
| 421 | 528607,00 | 1273980,47 |
| 422 | 528791,34 | 1274376,55 |
| 423 | 528811,97 | 1274420,86 |
| 424 | 528875,14 | 1274517,79 |
| 425 | 528884,37 | 1274523,91 |
| 426 | 528908,84 | 1274540,14 |
| 427 | 528981,05 | 1274588,03 |
| 428 | 529032,71 | 1274615,56 |
| 429 | 529038,00 | 1274618,38 |
| 474 | 529033,15 | 1274627,52 |
| 473 | 529027,90 | 1274624,63 |
| | | |
| 75 | 529023,92 | 1271947,68 |
| 76 | 529056,25 | 1271954,41 |
| 77 | 529055,89 | 1271956,67 |
| 78 | 529076,65 | 1271959,99 |
| 79 | 529076,94 | 1271958,72 |
| 80 | 529078,33 | 1271959,01 |
| 81 | 529086,74 | 1271960,69 |
| 82 | 529086,54 | 1271961,56 |
| 83 | 529229,82 | 1271983,76 |
| 84 | 529286,82 | 1271992,59 |
| 85 | 529287,34 | 1271992,44 |
| 86 | 529305,48 | 1271990,54 |
| 87 | 529354,95 | 1271998,79 |
| 88 | 529393,58 | 1272004,94 |
| 89 | 529454,00 | 1272016,75 |

| | | |
|-----|-----------|------------|
| 90 | 529496,07 | 1272025,73 |
| 91 | 529550,07 | 1272038,29 |
| 92 | 529573,30 | 1272043,74 |
| 93 | 529646,28 | 1272068,69 |
| 94 | 529741,21 | 1272100,59 |
| 95 | 529835,44 | 1272133,05 |
| 96 | 529890,50 | 1272151,92 |
| 97 | 529931,04 | 1272160,61 |
| 98 | 529948,28 | 1272164,38 |
| 99 | 529990,04 | 1272179,60 |
| 100 | 530024,41 | 1272195,51 |
| 101 | 530047,28 | 1272205,62 |
| 102 | 530107,71 | 1272226,65 |
| 103 | 530118,39 | 1272229,77 |
| 104 | 530214,55 | 1272256,98 |
| 105 | 530224,08 | 1272259,55 |
| 106 | 530254,34 | 1272262,34 |
| 107 | 530310,82 | 1272284,13 |
| 108 | 530400,83 | 1272318,90 |
| 109 | 530446,05 | 1272324,94 |
| 110 | 530463,86 | 1272327,33 |
| 111 | 530498,78 | 1272322,97 |
| 112 | 530582,43 | 1272312,52 |
| 113 | 530597,45 | 1272307,82 |
| 114 | 530693,07 | 1272277,67 |
| 115 | 530833,43 | 1272233,62 |
| 116 | 530886,72 | 1272220,19 |
| 117 | 530984,12 | 1272195,45 |
| 118 | 531024,91 | 1272185,05 |
| 119 | 531080,21 | 1272169,03 |
| 120 | 531162,88 | 1272144,43 |
| 121 | 531175,25 | 1272137,99 |
| 122 | 531257,88 | 1272097,27 |
| 123 | 531259,02 | 1272096,71 |
| 124 | 531266,62 | 1272094,94 |
| 125 | 531363,64 | 1272072,43 |
| 126 | 531406,56 | 1272062,31 |
| 127 | 531459,77 | 1272046,47 |
| 128 | 531556,10 | 1272017,64 |
| 129 | 531652,51 | 1271989,21 |
| 130 | 531676,72 | 1271981,91 |
| 131 | 531747,22 | 1271955,56 |
| 132 | 531840,35 | 1271921,02 |
| 133 | 531934,39 | 1271886,10 |
| 134 | 532015,77 | 1271855,77 |
| 135 | 531950,23 | 1271659,14 |
| 136 | 531877,71 | 1271444,10 |
| 137 | 531877,74 | 1271425,59 |
| 138 | 531877,85 | 1271350,22 |
| 139 | 531877,89 | 1271321,16 |

| | | |
|-----|-----------|------------|
| 140 | 531906,61 | 1271291,25 |
| 141 | 532192,76 | 1271136,78 |
| 142 | 532318,03 | 1271108,93 |
| 143 | 532389,45 | 1271065,51 |
| 144 | 532407,71 | 1271054,41 |
| 145 | 532436,56 | 1271014,56 |
| 146 | 532419,78 | 1270910,54 |
| 147 | 532401,32 | 1270796,10 |
| 148 | 532417,68 | 1270747,62 |
| 149 | 532541,84 | 1270616,36 |
| 150 | 532622,60 | 1270550,43 |
| 151 | 532634,95 | 1270540,35 |
| 152 | 532640,66 | 1270535,69 |
| 153 | 532654,66 | 1270524,26 |
| 154 | 532658,49 | 1270528,88 |
| 155 | 532676,37 | 1270550,44 |
| 156 | 532821,98 | 1270449,89 |
| 157 | 532847,71 | 1270412,19 |
| 158 | 532868,83 | 1270091,07 |
| 159 | 532869,20 | 1270044,09 |
| 160 | 532857,23 | 1269960,18 |
| 161 | 532869,53 | 1269875,49 |
| 162 | 532883,39 | 1269799,82 |
| 163 | 532884,13 | 1269795,43 |
| 164 | 532872,86 | 1269686,17 |
| 165 | 532883,34 | 1269601,35 |
| 166 | 532903,23 | 1269254,14 |
| 167 | 532889,57 | 1269199,00 |
| 168 | 532852,71 | 1269108,60 |
| 169 | 532845,36 | 1269086,62 |
| 170 | 532843,24 | 1269049,12 |
| 171 | 532845,16 | 1269038,67 |
| 172 | 532878,77 | 1268974,70 |
| 173 | 532897,72 | 1268950,49 |
| 174 | 532906,07 | 1268926,85 |
| 175 | 532920,04 | 1268900,81 |
| 176 | 532958,07 | 1268835,75 |
| 177 | 532970,67 | 1268755,71 |
| 178 | 532969,60 | 1268740,49 |
| 179 | 532956,49 | 1268690,37 |
| 180 | 532942,48 | 1268583,94 |
| 181 | 532926,96 | 1268550,55 |
| 182 | 532908,53 | 1268531,79 |
| 183 | 532860,29 | 1268504,97 |
| 184 | 532816,91 | 1268457,40 |
| 185 | 532812,26 | 1268441,06 |
| 186 | 532804,85 | 1268388,60 |
| 187 | 532802,08 | 1268379,73 |
| 188 | 532795,24 | 1268357,79 |
| 189 | 532788,59 | 1268314,41 |

| | | |
|-----|-----------|------------|
| 190 | 532762,83 | 1268221,89 |
| 191 | 532740,06 | 1268209,77 |
| 192 | 532734,76 | 1268206,95 |
| 193 | 532745,14 | 1268185,67 |
| 454 | 532747,76 | 1268180,31 |
| 194 | 532750,51 | 1268174,67 |
| 195 | 532760,12 | 1268154,98 |
| 196 | 532753,08 | 1268127,17 |
| 197 | 532751,14 | 1268103,95 |
| 198 | 532726,79 | 1268064,90 |
| 199 | 532701,84 | 1268049,90 |
| 200 | 532662,07 | 1267981,46 |
| 201 | 532649,72 | 1267971,57 |
| 202 | 532621,93 | 1267974,57 |
| 203 | 532617,17 | 1267975,08 |
| 204 | 532595,06 | 1267977,47 |
| 205 | 532523,06 | 1267985,24 |
| 206 | 532480,84 | 1267989,57 |
| 207 | 532363,88 | 1267935,16 |
| 208 | 532223,71 | 1267894,40 |
| 209 | 532217,95 | 1267889,98 |
| 210 | 532085,97 | 1267788,80 |
| 211 | 532019,94 | 1267744,46 |
| 212 | 531838,07 | 1267622,40 |
| 213 | 531630,26 | 1267454,18 |
| 214 | 531591,76 | 1267423,02 |
| 215 | 531544,14 | 1267364,17 |
| 216 | 531450,35 | 1267289,62 |
| 217 | 531370,58 | 1267266,19 |
| 218 | 531229,02 | 1267209,67 |
| 219 | 531087,07 | 1267180,77 |
| 220 | 531000,00 | 1267146,53 |
| 221 | 530904,72 | 1267109,07 |
| 222 | 530776,58 | 1267079,94 |
| 223 | 530729,48 | 1267069,04 |
| 224 | 530725,93 | 1267068,22 |
| 225 | 530700,21 | 1267061,63 |
| 226 | 530658,34 | 1267044,90 |
| 227 | 530634,81 | 1267024,98 |
| 228 | 530601,18 | 1267018,28 |
| 229 | 530601,18 | 1267024,99 |
| 230 | 530578,68 | 1267024,99 |
| 231 | 530578,68 | 1267001,49 |
| 232 | 530601,18 | 1267001,49 |
| 233 | 530601,18 | 1267012,16 |
| 234 | 530637,51 | 1267019,40 |
| 235 | 530661,48 | 1267039,70 |
| 236 | 530702,07 | 1267055,91 |
| 237 | 530724,99 | 1267061,79 |
| 238 | 530727,35 | 1267062,40 |

| | | |
|-----|-----------|------------|
| 239 | 530777,92 | 1267074,10 |
| 240 | 530906,50 | 1267103,31 |
| 241 | 531000,00 | 1267140,08 |
| 242 | 531088,77 | 1267174,99 |
| 243 | 531230,74 | 1267203,89 |
| 244 | 531372,54 | 1267260,51 |
| 245 | 531453,17 | 1267284,20 |
| 246 | 531548,38 | 1267359,89 |
| 247 | 531596,02 | 1267418,76 |
| 248 | 531631,16 | 1267447,20 |
| 249 | 531841,63 | 1267617,56 |
| 250 | 531983,51 | 1267712,80 |
| 251 | 532020,16 | 1267737,40 |
| 252 | 532089,47 | 1267783,92 |
| 253 | 532218,08 | 1267882,53 |
| 254 | 532226,47 | 1267888,96 |
| 255 | 532366,00 | 1267929,52 |
| 256 | 532481,88 | 1267983,43 |
| 257 | 532522,44 | 1267979,28 |
| 258 | 532594,38 | 1267971,51 |
| 259 | 532616,88 | 1267969,08 |
| 260 | 532621,60 | 1267968,57 |
| 261 | 532651,54 | 1267965,33 |
| 262 | 532666,69 | 1267977,48 |
| 263 | 532706,26 | 1268045,56 |
| 264 | 532731,11 | 1268060,50 |
| 265 | 532757,00 | 1268102,01 |
| 266 | 532759,02 | 1268126,17 |
| 267 | 532766,48 | 1268155,64 |
| 268 | 532755,63 | 1268177,88 |
| 455 | 532753,57 | 1268182,11 |
| 269 | 532749,29 | 1268190,87 |
| 270 | 532742,70 | 1268204,37 |
| 271 | 532767,93 | 1268217,81 |
| 272 | 532794,47 | 1268313,15 |
| 273 | 532801,10 | 1268356,43 |
| 274 | 532807,83 | 1268377,98 |
| 275 | 532810,73 | 1268387,28 |
| 276 | 532818,14 | 1268439,82 |
| 277 | 532822,29 | 1268454,40 |
| 278 | 532864,07 | 1268500,21 |
| 279 | 532912,21 | 1268526,97 |
| 280 | 532931,96 | 1268547,09 |
| 281 | 532948,30 | 1268582,24 |
| 282 | 532962,39 | 1268689,21 |
| 283 | 532975,54 | 1268739,51 |
| 284 | 532976,71 | 1268755,97 |
| 285 | 532963,83 | 1268837,81 |
| 286 | 532925,28 | 1268903,75 |
| 287 | 532911,57 | 1268929,29 |

| | | |
|-----|-----------|------------|
| 288 | 532903,06 | 1268953,41 |
| 289 | 532883,83 | 1268977,98 |
| 290 | 532850,90 | 1269040,65 |
| 291 | 532849,28 | 1269049,50 |
| 292 | 532851,30 | 1269085,48 |
| 293 | 532858,33 | 1269106,52 |
| 294 | 532895,29 | 1269197,14 |
| 295 | 532909,27 | 1269253,58 |
| 296 | 532889,32 | 1269601,89 |
| 297 | 532878,90 | 1269686,23 |
| 298 | 532889,91 | 1269792,96 |
| 299 | 532890,19 | 1269795,67 |
| 300 | 532884,64 | 1269826,11 |
| 301 | 532875,45 | 1269876,45 |
| 302 | 532863,29 | 1269960,18 |
| 303 | 532875,20 | 1270043,69 |
| 304 | 532874,83 | 1270091,29 |
| 305 | 532853,59 | 1270414,21 |
| 306 | 532826,30 | 1270454,19 |
| 307 | 532675,25 | 1270558,50 |
| 308 | 532653,84 | 1270532,68 |
| 309 | 532644,07 | 1270540,66 |
| 310 | 532638,60 | 1270545,12 |
| 311 | 532626,26 | 1270555,19 |
| 312 | 532545,94 | 1270620,76 |
| 313 | 532422,94 | 1270750,78 |
| 314 | 532407,48 | 1270796,62 |
| 315 | 532425,25 | 1270906,79 |
| 316 | 532442,88 | 1271016,06 |
| 317 | 532411,87 | 1271058,91 |
| 318 | 532391,44 | 1271071,32 |
| 319 | 532320,29 | 1271114,57 |
| 320 | 532194,88 | 1271142,46 |
| 321 | 531910,29 | 1271296,09 |
| 322 | 531883,89 | 1271323,58 |
| 323 | 531883,81 | 1271372,65 |
| 324 | 531883,74 | 1271422,06 |
| 325 | 531883,71 | 1271443,12 |
| 326 | 531955,91 | 1271657,24 |
| 327 | 532023,29 | 1271859,37 |
| 328 | 531936,49 | 1271891,72 |
| 329 | 531842,43 | 1271926,64 |
| 330 | 531749,32 | 1271961,18 |
| 331 | 531678,64 | 1271987,59 |
| 332 | 531654,23 | 1271994,95 |
| 333 | 531557,80 | 1272023,40 |
| 334 | 531461,49 | 1272052,21 |
| 335 | 531408,10 | 1272068,11 |
| 336 | 531365,00 | 1272078,27 |
| 337 | 531267,98 | 1272100,78 |

| | | |
|-----|-----------|------------|
| 338 | 531261,06 | 1272102,39 |
| 339 | 531259,38 | 1272103,23 |
| 340 | 531177,97 | 1272143,35 |
| 341 | 531165,14 | 1272150,01 |
| 342 | 531081,91 | 1272174,79 |
| 343 | 531026,49 | 1272190,84 |
| 344 | 530985,60 | 1272201,26 |
| 345 | 530888,19 | 1272226,01 |
| 346 | 530835,06 | 1272239,40 |
| 347 | 530694,87 | 1272283,39 |
| 348 | 530599,25 | 1272313,54 |
| 349 | 530583,71 | 1272318,40 |
| 350 | 530499,52 | 1272328,93 |
| 351 | 530463,84 | 1272333,37 |
| 352 | 530443,54 | 1272330,66 |
| 353 | 530399,33 | 1272324,76 |
| 354 | 530308,66 | 1272289,73 |
| 355 | 530252,96 | 1272268,24 |
| 356 | 530223,02 | 1272265,47 |
| 357 | 530212,95 | 1272262,76 |
| 358 | 530116,73 | 1272235,53 |
| 359 | 530105,89 | 1272232,37 |
| 360 | 530045,08 | 1272211,20 |
| 361 | 530021,93 | 1272200,97 |
| 362 | 529987,74 | 1272185,16 |
| 363 | 529946,60 | 1272170,16 |
| 364 | 529929,77 | 1272166,47 |
| 365 | 529888,90 | 1272157,72 |
| 366 | 529833,50 | 1272138,73 |
| 367 | 529739,27 | 1272106,27 |
| 368 | 529644,36 | 1272074,37 |
| 369 | 529571,64 | 1272049,52 |
| 370 | 529548,71 | 1272044,13 |
| 371 | 529494,77 | 1272031,59 |
| 372 | 529452,80 | 1272022,63 |
| 373 | 529392,54 | 1272010,84 |
| 374 | 529353,99 | 1272004,71 |
| 375 | 529305,30 | 1271996,60 |
| 376 | 529287,22 | 1271998,48 |
| 377 | 529234,72 | 1271990,82 |
| 378 | 529203,81 | 1271984,80 |
| 379 | 529174,17 | 1271978,57 |
| 380 | 529088,17 | 1271967,09 |
| 381 | 529077,13 | 1271964,89 |
| 382 | 529023,01 | 1271953,61 |
| 75 | 529023,92 | 1271947,68 |

Площадь зоны в границах красных линий линейного объекта составляет

84 660 кв. м.

1.7 Меры по защите территории чрезвычайных ситуаций природного и техногенного характера

Воздействие предлагаемого к размещению объекта на окружающую среду будет заключаться в:

- изъятии земельных ресурсов во временное пользование;
- изменении уровня загрязнения атмосферы за счет появления новых источников выбросов;
- внесении в окружающую среду отходов производства.

Целесообразность размещения объекта определялась в зависимости от современного состояния компонентов окружающей среды, уровня техногенного загрязнения, возможного ущерба природным сообществам, результатов прогноза изменения компонентов окружающей среды в случае реализации данного проекта. Прокладка трассы газопровода предусмотрена на территории Львовского и Репинского сельского поселения Ярцевского района Смоленской области. Трасса газопровода высокого давления проходит в западном направлении от д. Репино до д. Львово, на землях населённых пунктов, землях лесного фонда и на землях сельскохозяйственного назначения. Погодный режим в районе строительства в целом благоприятный для самоочищения атмосферы и характеризуются умеренным потенциалом загрязнения атмосферы.

В период строительства газопровода незначительное загрязнение атмосферы происходит при работе передвижных сварочных постов и автотранспорта, а также при проведении окрасочных работ. При этом проведение расчета рассеивания не представляется возможным ввиду передвижного режима работ. После окончания строительства источники выделения вредных веществ в атмосферу ликвидируются.

Ограничения по использованию земельного участка, обременения, сервитуты отсутствуют, снос зданий и сооружений, переселение людей, перенос сетей инженерно-технического обеспечения не предусматривается.

Для строительства проектируемого газопровода выполняется отчуждение земель во временное использование.

Основные мероприятия по охране атмосферного воздуха направлены на обеспечение соблюдения нормативов качества атмосферного воздуха и сокращение вредных выбросов в атмосферу до нормативного уровня от всех источников загрязнения, как на стадии строительства, так и на стадии эксплуатации объекта.

На стадии строительства должен быть предусмотрен постоянный диспетчерский контроль технологических и вспомогательных процессов.

В целях исключения ЧС техногенного характера по трассе линейного объекта, необходимо соблюдение условий, установленных нормативной документацией для охранных зон объектов.

1.7.1 Охрана окружающей среды

Вопросы охраны окружающей среды, природопользования, обеспечения экологической безопасности населения регламентируются следующими законами Российской Федерации:

- «Об общих принципах организации местного самоуправления в Российской Федерации» 06.10.2003 г. № 131 – ФЗ.
- «О санитарно-эпидемиологическом благополучии населения» 30.03.1999г. № 52 – ФЗ.
- «Основы законодательства РФ об охране здоровья граждан» 22.08.1993г. № 5487 – 1.
- «Об охране окружающей среды» 10.01.2002 г. № 7 – ФЗ.

Комплекс рекомендаций по охране окружающей среды включает технические и технологические мероприятия, мероприятия по совершенствованию системы экологических ограничений хозяйственной деятельности, градостроительные мероприятия.

С целью улучшения качества атмосферного воздуха необходимо предусматривать следующие мероприятия по сокращению вредных выбросов в атмосферу:

- сокращение числа продувок технологического оборудования до минимума;
- усиление контроля за точным соблюдением технологического процесса;

- усиление контроля за работой контрольно-измерительных приборов и автоматических систем управления; запрещение работ на неисправном оборудовании

Необходимо придерживаться методов и средств контроля состояния воздушного бассейна.

В связи с незначительным уровнем воздействия на качество атмосферного воздуха контроль за соблюдением нормативов ПДВ проводится расчетными методами один раз в год.

Организация производственного контроля осуществляется в соответствии с «Руководством по контролю источников загрязнения атмосферы» ОНД-90. Предприятия, объекты которых оказывают вредное воздействие на атмосферный воздух, осуществляют:

- первичный учет видов и качества загрязняющих веществ, выбрасываемых в атмосферу, в порядке и в сроки, утвержденные органами Минприроды и Минздрава РФ;

- определение номенклатуры и количества загрязняющих веществ, выбрасываемых в атмосферу, с помощью инструментальных или инструментально-лабораторных методов;

- отчетность от вредных воздействий на атмосферный воздух по формам и в соответствии с инструкциями, утвержденными Госкомстатом по согласованию с органами Минприроды и Минздравом РФ;

- передачу органам Минприроды и Минздрава экспертной информации о превышении в результате аварийных ситуаций установленных нормативов вредных воздействий на атмосферный воздух.

При отсутствии оборудования и аппаратуры для инструментальных определений, разрешается проводить учет выбросов с использованием расчетных методов. Кроме того, для осуществления контроля может быть привлечена на договорных началах любая аттестованная санитарно-промышленная лаборатория.

1.7.2 Основные мероприятия по охране атмосферного воздуха на период строительства:

- контроль токсичности и дымности отработавших газов автомашин и спецтехники;

-предотвращение утечек ГСМ;

-применение строительной техники с улучшенными экологическими показателями.

На стадии эксплуатации безаварийная работа трассы газопровода достигается:

-применением материалов, соответствующих ГОСТам и сертификатам качества заводов – изготовителей;

-соблюдением сроков и условий хранения материалов.

-своевременным проведение профилактических и капитальных ремонтов эксплуатируемого оборудования.

Для ликвидации аварий на газопроводе строительная организация должна иметь первичные средства пожаротушения.

При производстве электросварочных работ необходимо выполнять требования СНиП 12-03-2001.

Сварочные работы должны производиться в соответствии с «Типовой инструкцией по безопасному ведению огневых работ на газовых объектах «Мингазпрома», с соблюдением «Правил техники безопасности при эксплуатации электроустановок потребителей».

Концентрация паров углеводородов в зоне проведения огневых работ не должна превышать допустимых ПДК.

Места производства электросварочных работ должны быть освобождены от сгораемых материалов в радиусе не менее 5 м, а от взрывоопасных материалов и оборудования - не менее 10 м.

Для дуговой сварки необходимо применять изолированные гибкие кабели, рассчитанные на надежную работу при максимальных электрических нагрузках с учетом продолжительности цикла сварки.

Соединение сварочных кабелей следует производить опрессовкой, сваркой или пайкой с последующей изоляцией мест соединений.

Подключение кабелей к сварочному оборудованию должно осуществляться при помощи опрессованных или припаянных кабельных наконечников.

Газовые баллоны должны храниться в специальных помещениях или на специальных площадках, огражденных от посторонних лиц и имеющих предупредительные надписи.

Сварочные работы на открытом воздухе во время дождя, снегопада должны быть прекращены.

В электросварочных аппаратах и источниках их питания элементы, находящиеся под напряжением, должны быть закрыты оградительными устройствами.

К сварочным работам при монтаже газопроводов допускаются только квалифицированные сварщики, сдавшие испытание и имеющие соответствующее удостоверение.

Существующая дорожная сеть обеспечивает возможность доставки ремонтного персонала к местам аварии, а на месте производства работ бригада обеспечена вахтовым транспортом

В целях исключения ЧС техногенного характера по трассе линейного объекта, необходимо соблюдение условий, установленных нормативной документацией для охранных зон объекта.

Для газораспределительных сетей устанавливаются охранные зоны в виде территории, ограниченной условными линиями. Любые работы в охранных зонах газораспределительных сетей производятся при строгом выполнении требований по сохранности вскрываемых сетей и других инженерных коммуникаций, а также по осуществлению безопасного проезда специального автотранспорта и прохода пешеходов.

При строительстве газопроводов охрана земельных ресурсов обеспечивается комплексом технических и технологических решений, которые с одной стороны уменьшают степень отрицательного воздействия на почвенно-растительный покров, с другой - обеспечивают полное восстановление его природных функций.

Применяемый технический прием позволяет уменьшить степень воздействия на почвенно-растительный покров, но не исключает его нарушения в процессе строительства.

Исходя из условий строительства газопровода и хозяйственной освоенности территории, предусматривается проведение технической рекультивации нарушенных земель. Организация, получившая во временное пользование участки для строительства, обязана по окончании срока пользования за свой счет и своими силами привести их в состояние, пригодное для использования по назначению и выполнить восстановление дорожного покрытия.

Все площадки, отведенные землепользователем во временное пользование на период строительства, после проведения рекультивации работ передаются землепользователю в установленном порядке.

После проведения работ по рекультивации необходим контроль над процессом восстановления растительного покрова на нарушенной поверхности.

При производстве земляных работ необходимо руководствоваться СНиП 12-03-2001 «Техника безопасности в строительстве» Москва, 1980г и «Правилами техники безопасности при строительстве магистральных трубопроводов» М., Недра, 1972г.

1.7.3. Охрана земельных участков

На земельных участках, входящих в охранные зоны газораспределительных сетей, запрещается:


- строить объекты жилищно-гражданского и производственного назначения;
- разрушать земляные и иные сооружения, предохраняющие газораспределительные сети от разрушений;
- перемещать, повреждать, засыпать и уничтожать опознавательные знаки, контрольно-измерительные пункты и другие устройства газораспределительных сетей;
- устраивать свалки и склады, разливать растворы кислот, солей, щелочей и других химически активных веществ;
- огораживать и перегораживать охранные зоны, препятствовать доступу персонала эксплуатационных организаций к газораспределительным сетям;
- разводить огонь и размещать источники огня;
- рыть погреба, копать и обрабатывать почву сельскохозяйственными и мелиоративными орудиями и механизмами на глубину более 0,3 метра;
- открывать калитки и двери газорегуляторных пунктов;

- набрасывать, приставлять и привязывать к опорам и надземным газопроводам посторонние предметы, лестницы, влезать на них;

- самовольно подключаться к газораспределительным сетям.


Мероприятия по охране окружающей среды окажут благотворное влияние на природную среду и повысят экологическую обстановку.

Несоблюдение экологических требований при осуществлении градостроительной деятельности и эксплуатации объекта влечет административную ответственность. Деятельность юридических и физических лиц, осуществляемая с нарушением законодательства в области охраны окружающей среды может быть приостановлена в судебном порядке.

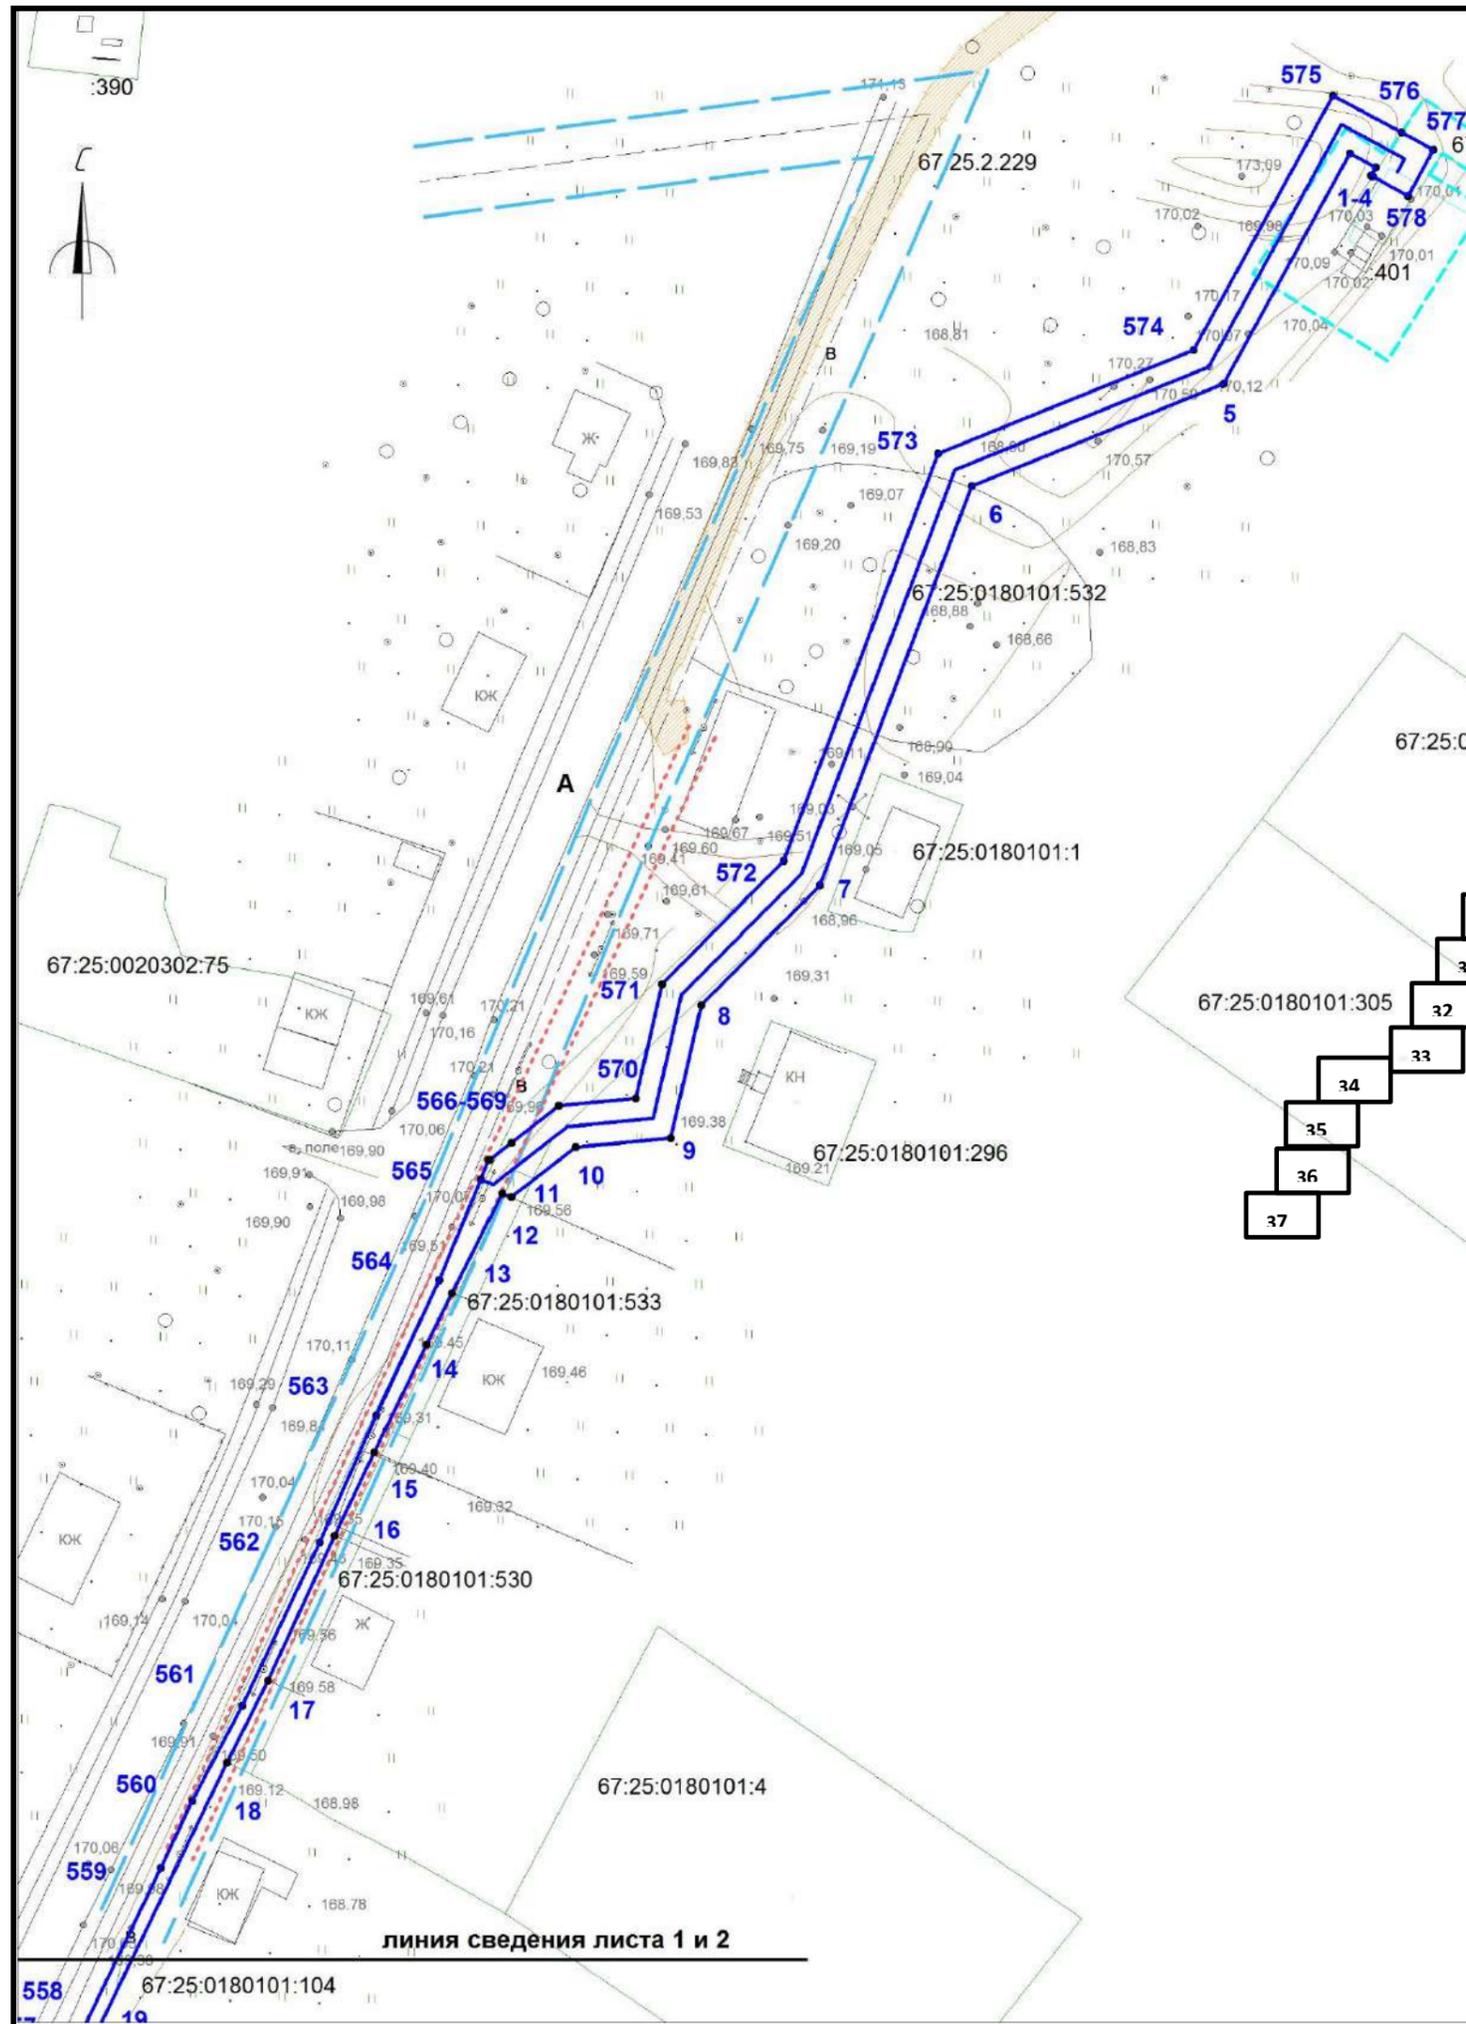


Условные обозначения:

- границы красных линий линейного объекта
- 1,2,... номера поворотных точек
- поворотные точки
- границы земельных участков, сведения о которых учтены в ГКН
- границы образуемых земельных участков
- границы образуемых частей земельных участков
- граница кадастрового квартала
- 0030432 обозначение кадастрового квартала
- ось проектируемого линейного объекта высокого давления
- 0030432:372 обозначение кадастрового номера земельного участка
- охранная зона сущ. газопровода
- охранная зона ЛЭП, ТП, электрокабеля
- охранная зона водопровода
- охранная зона объекта "Устранение цифрового неравенства" для нужд Смоленского филиала ПАО "Ростелеком", расположенного по адресу: Смоленская область, Ярцевский район, д.Зайцево, п.Льнозавода, д.Репино, д.Мушковичи, д.Староселье, д.Подроща 67.25.2.229.

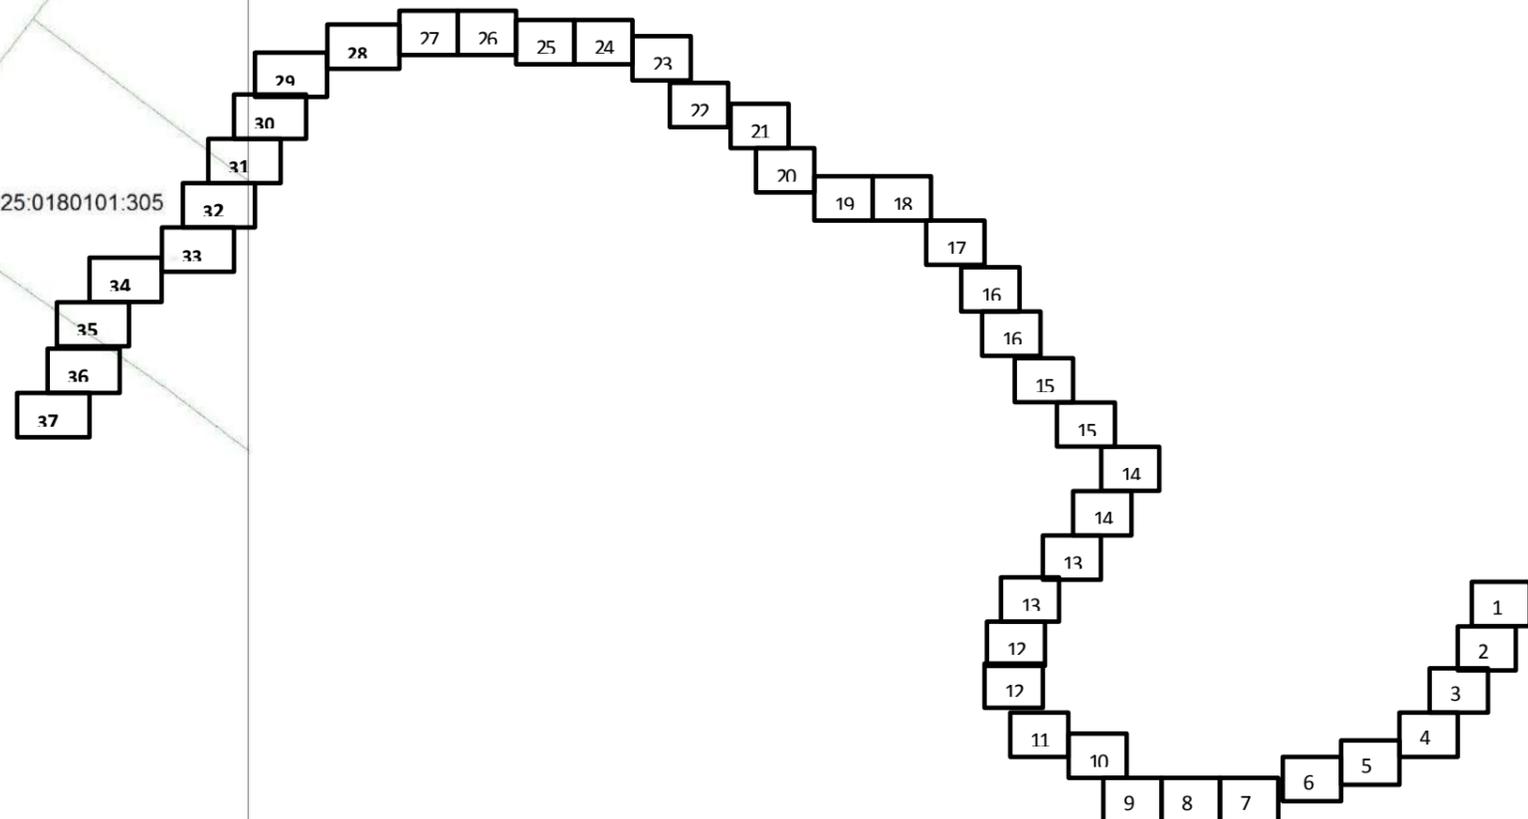

| | | | | | |
|--|-------------|-------------|-----------|---------------|-------------|
| «Межпоселковый газопровод высокого давления от д.Репино до д.Львово Ярцевского района Смоленской области» | | | | | |
| Смоленская область, Ярцевский район, Репинское с.п., Львовское с.п. | | | | | |
| Изм. | Кол. | Лис | №д | Подп. | Дат |
| исполнил | | Толстошеев | | | |
| проверил | | Легков А.М. | | | |
| Проект планировки территории | | | | Стадия | Лист |
| | | | | - | 1 |
| Чертеж границ красных линий М 1:1000 | | | | Листов | |
| | | | | 40 | |
| ООО «ИТЦ Основа» | | | | | |


линия сведения листа 1 и 2

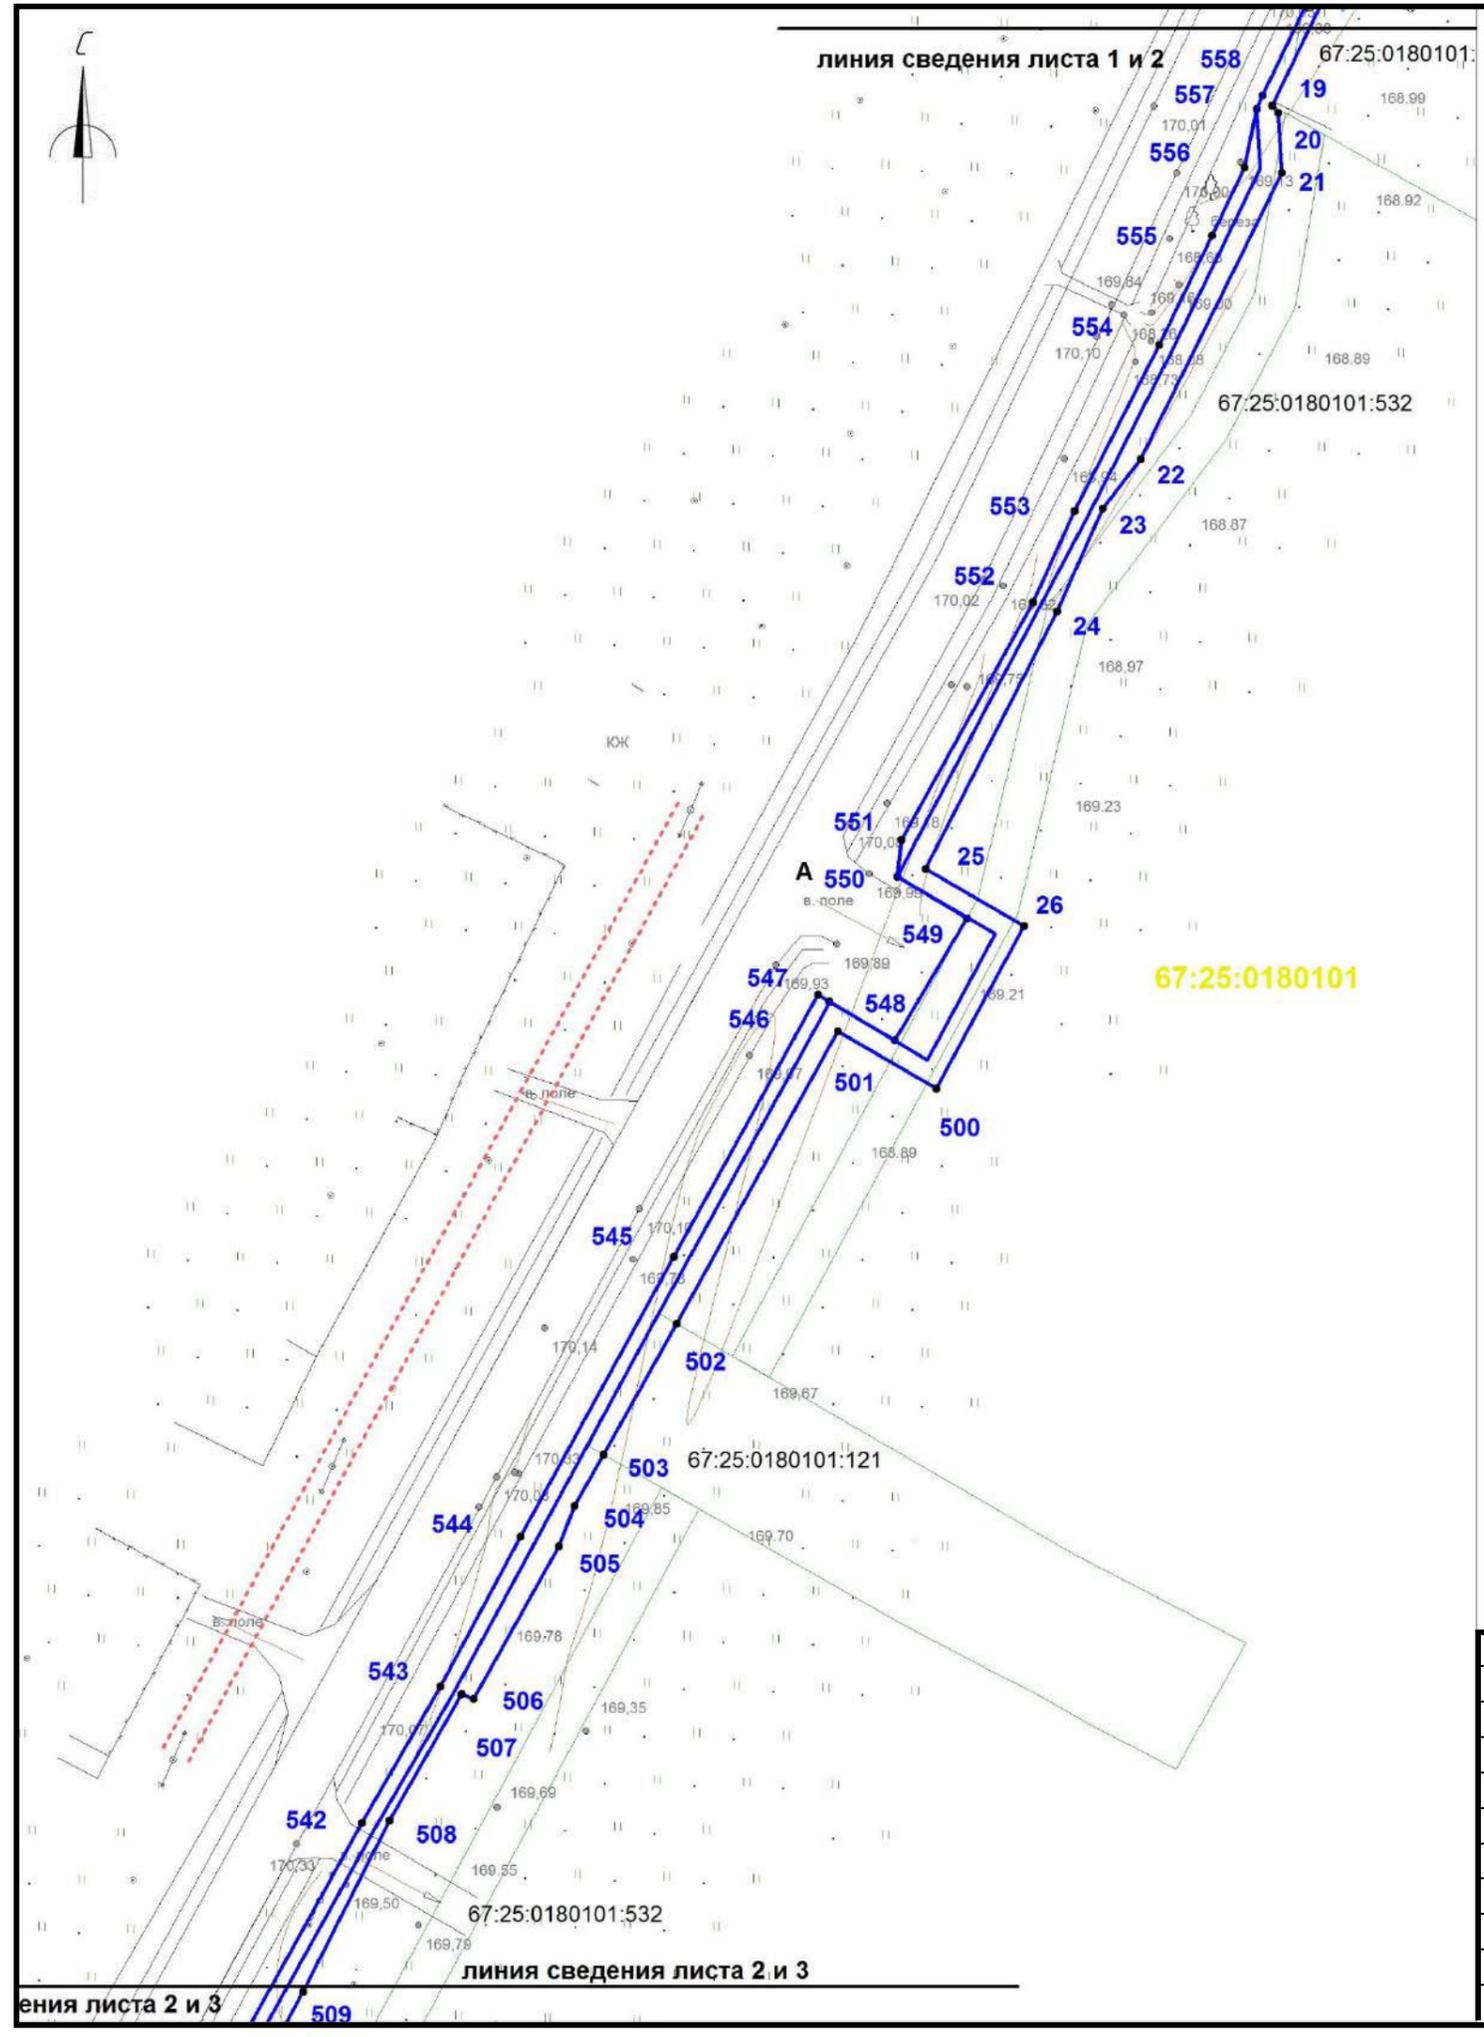

Условные обозначения:

- границы красных линий линейного объекта
- 1,2,... номера поворотных точек
- поворотные точки
- границы земельных участков, сведения о которых учтены в ГКН
- границы образуемых земельных участков
- границы образуемых частей земельных участков
- граница кадастрового квартала
- 0030432 обозначение кадастрового квартала
- ось проектируемого линейного объекта высокого давления
- 0030432:372 обозначение кадастрового номера земельного участка
- охранная зона сущ. газопровода
- охранная зона ЛЭП, ТП, электрокабеля
- охранная зона водопровода
- охранная зона объекта "Устранение цифрового неравенства" для нужд Смоленского филиала ПАО "Ростелеком", расположенного по адресу: Смоленская область, Ярцевский район, д.Зайцево, п.Льнозавода, д.Репино, д.Мушковичи, д.Семенино, д.Павлово 67:25:0180101:121


| | | | | | |
|--|------|-------------|----|-------|-----|
| «Межпоселковый газопровод высокого давления от д.Репино до д.Львово Ярцевского района Смоленской области» | | | | | |
| Смоленская область, Ярцевский район, Репинское с.п., Львовское с.п. | | | | | |
| Изм. | Кол. | Лис | №д | Подп. | Дат |
| Проект планировки территории | | | | | |
| Стадия | | | | | |
| Лист | | | | | |
| Листов | | | | | |
| исполнил | | Толстошеев | | | |
| проверил | | Легков А.М. | | | |
| Чертеж границ красных линий | | | | | |
| М 1:1000 | | | | | |
| ООО «ИТЦ Основа» | | | | | |

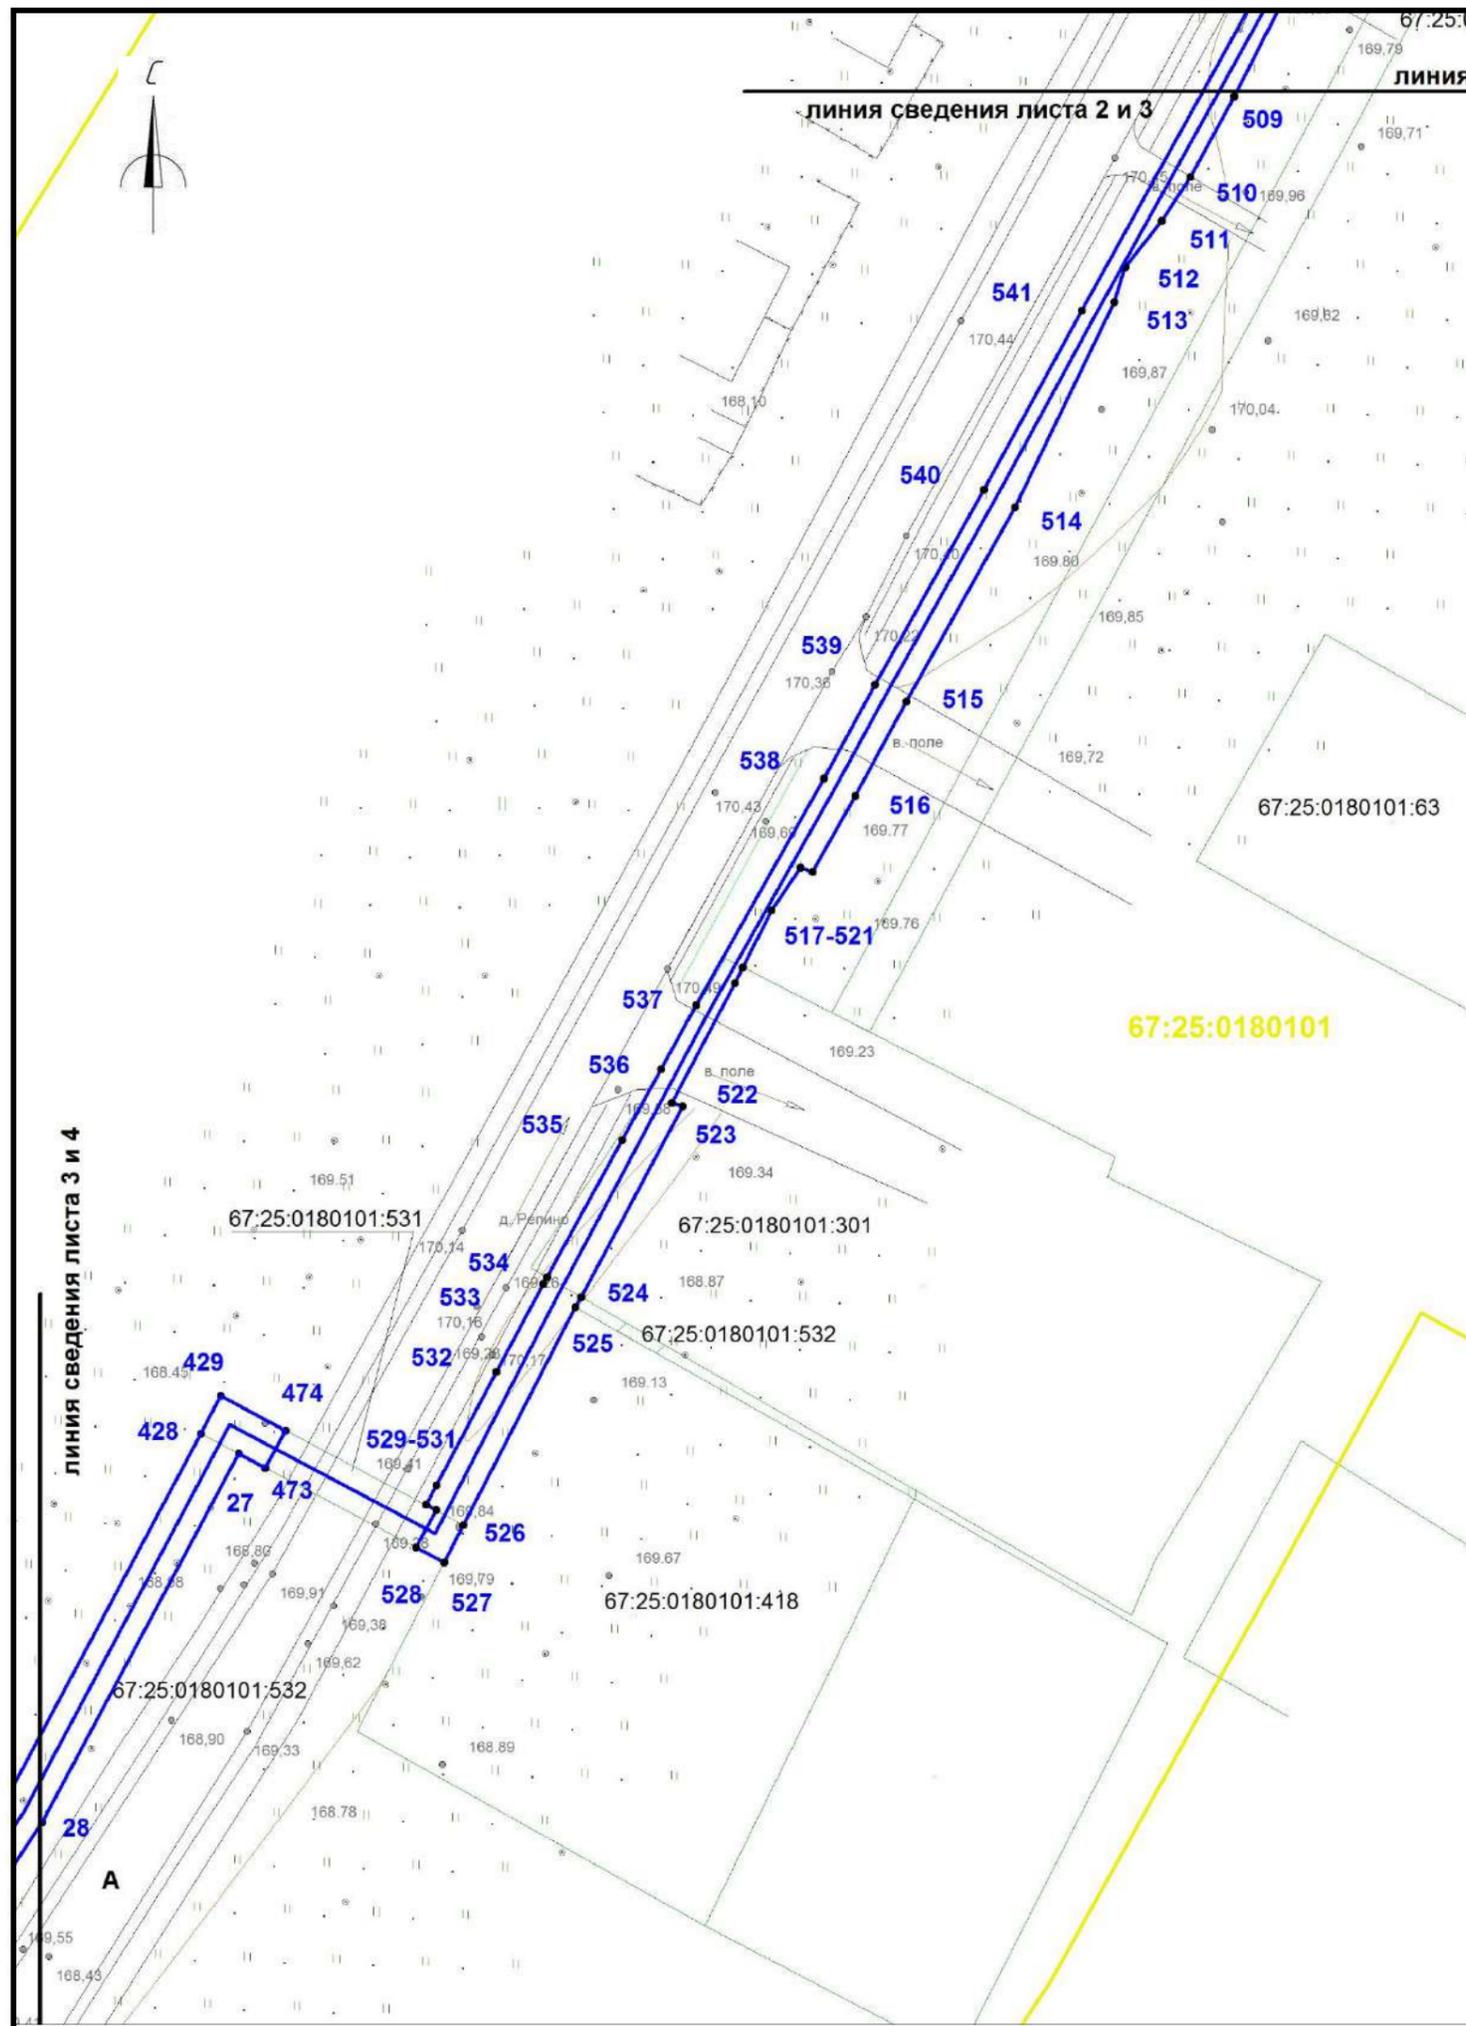

Условные обозначения:

- границы красных линий линейного объекта
- 1,2,... номера поворотных точек
- поворотные точки
- границы земельных участков, сведения о которых учтены в ГКН
- границы образуемых земельных участков
- границы образуемых частей земельных участков
- граница кадастрового квартала
- 0030432 обозначение кадастрового квартала
- ось проектируемого линейного объекта высокого давления
- 0030432:372 обозначение кадастрового номера земельного участка
- охранная зона сущ. газопровода
- охранная зона ЛЭП, ТП, электрокабеля
- охранная зона водопровода
- охранная зона объекта "Устранение цифрового неравенства" для нужд Смоленского филиала ПАО "Ростелеком", расположенного по адресу: Смоленская область, Ярцевский район, д.Зайцево, п.Льнозавода, д.Репино, д.Мушковичи, д.Староселье, д.Подроща 67.25.2.229.


| | | | | | |
|--|------|-----|----|-------|-----|
| «Межпоселковый газопровод высокого давления от д.Репино до д.Львово Ярцевского района Смоленской области» | | | | | |
| Смоленская область, Ярцевский район, Репинское с.п., Львовское с.п. | | | | | |
| Изм. | Кол. | Лис | №д | Подп. | Дат |
| Проект планировки территории | | | | | |
| Стадия | | | | | |
| Лист | | | | | |
| Листов | | | | | |
| исполнил Толстошеев | | | | | |
| проверил Легков А.М. | | | | | |
| Чертеж границ красных линий | | | | | |
| М 1:1000 | | | | | |
| ООО «ИТЦ Основа» | | | | | |

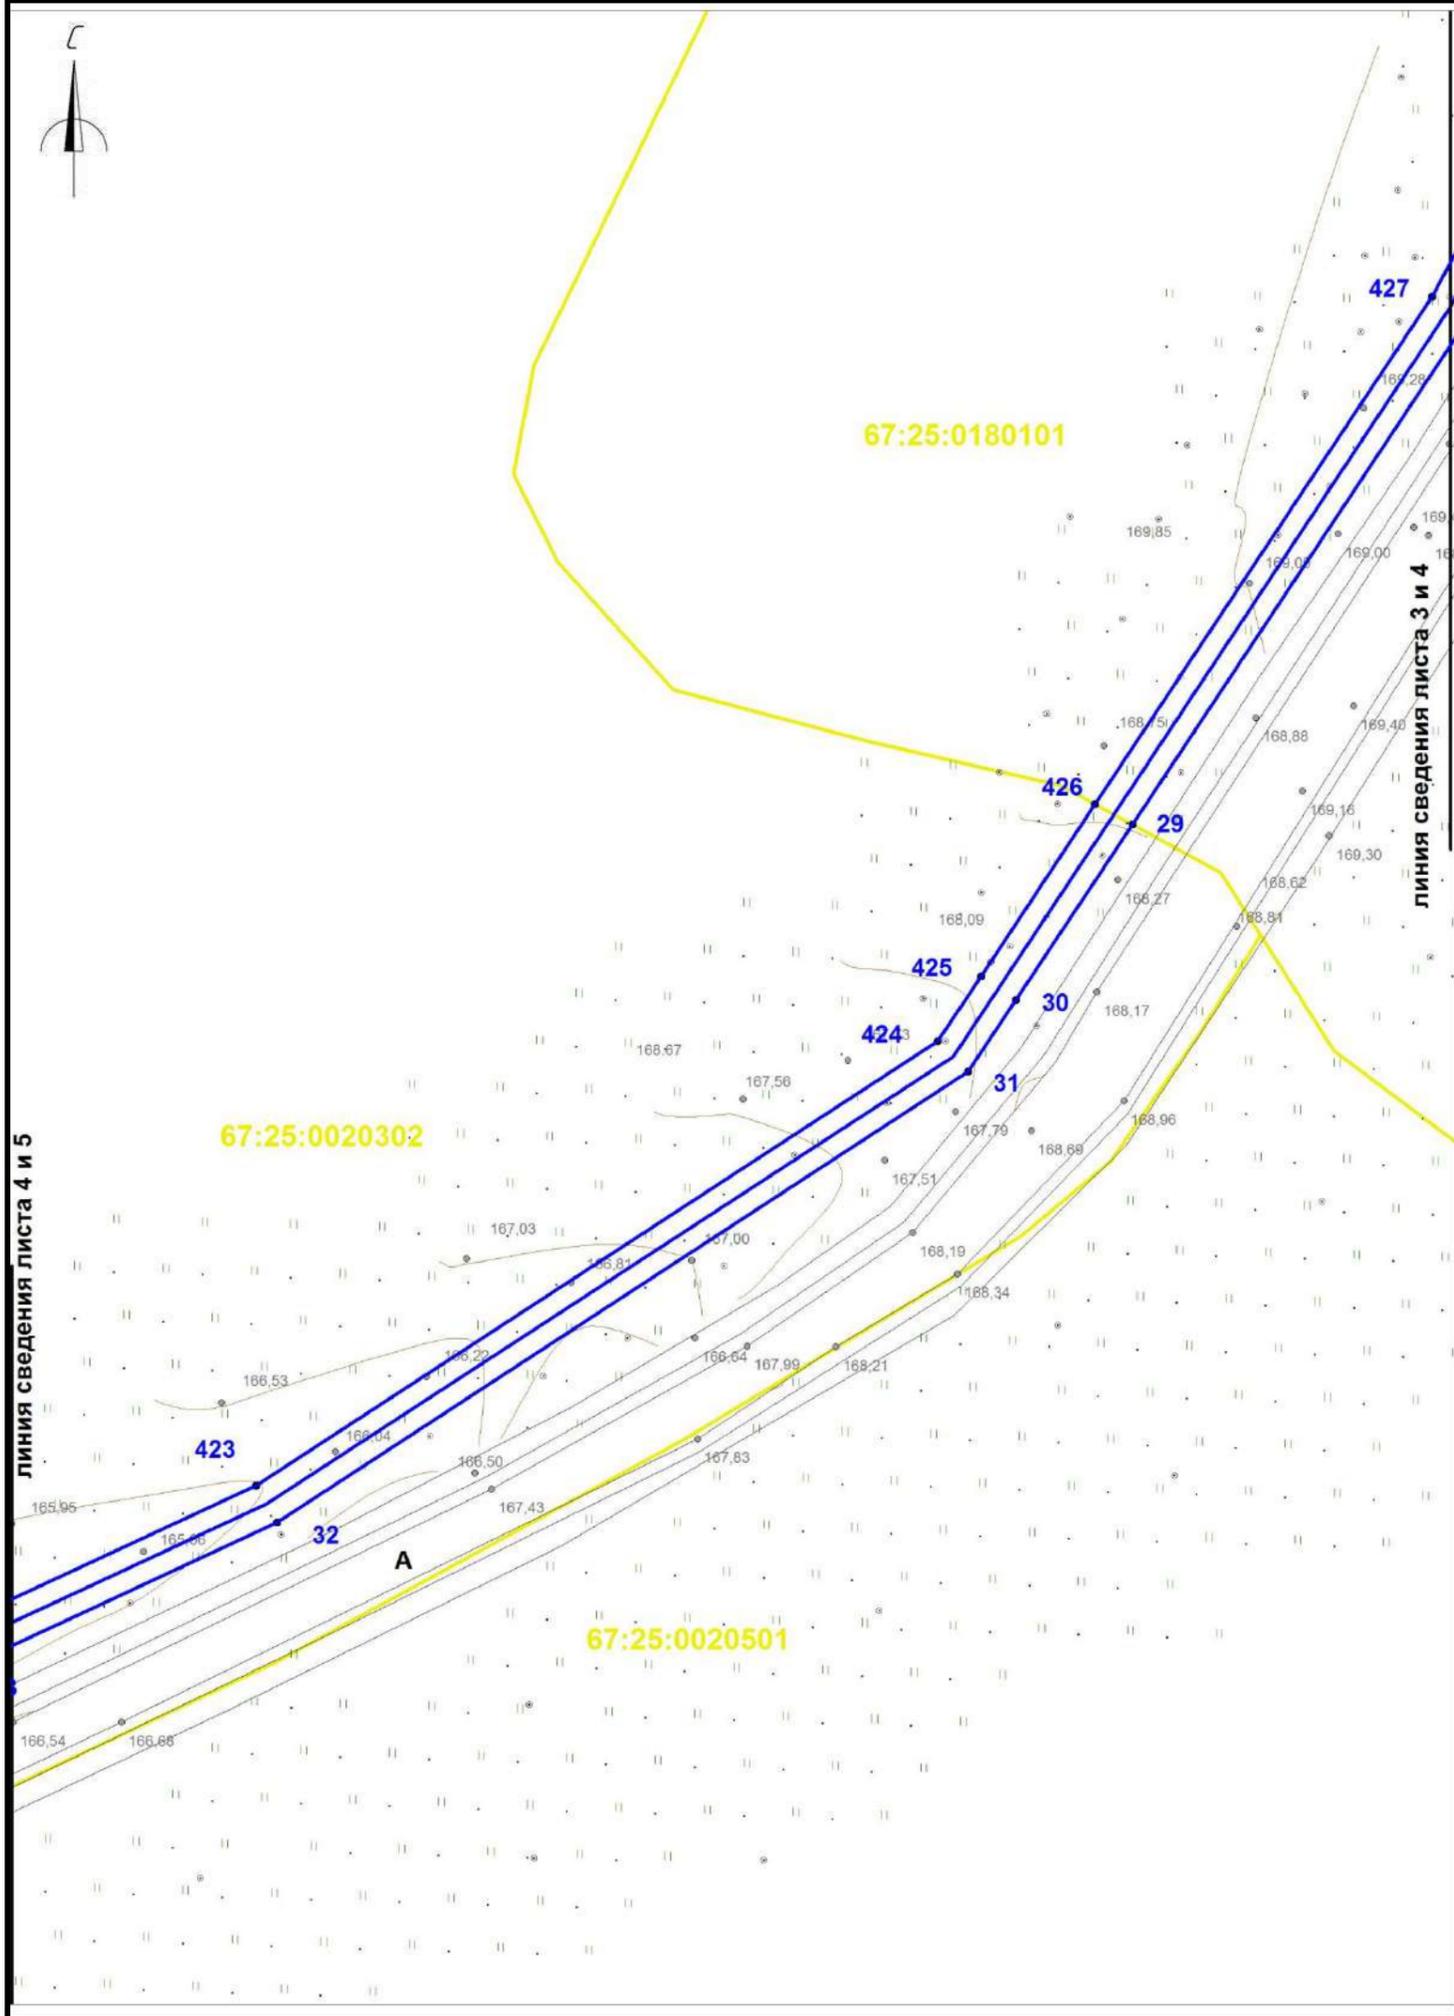

Условные обозначения:

- границы красных линий линейного объекта
- 1,2,... номера поворотных точек
- поворотные точки
- границы земельных участков, сведения о которых учтены в ГКН
- границы образуемых земельных участков
- границы образуемых частей земельных участков
- граница кадастрового квартала
- :0030432 обозначение кадастрового квартала
- ось проектируемого линейного объекта высокого давления
- :0030432:372 обозначение кадастрового номера земельного участка
- охранный зона сущ. газопровода
- охранный зона ЛЭП, ТП, электрокабеля
- охранный зона водопровода
- охранный зона объекта "Устранение цифрового неравенства" для нужд Смоленского филиала ПАО "Ростелеком", расположенного по адресу: Смоленская область, Ярцевский район, д.Зайцево, п.Льнозавода, д.Репино, д.Мушковичи, д.Староселье, д.Подроща 67.25.2.229.


| | | | | | | | | | | | |
|-------------|-------------|------------|-----------|--------------|------------|--|--|--|------------------|-------------|---------------|
| | | | | | | «Межпоселковый газопровод высокого давления от д.Репино до д.Львова Ярцевского района Смоленской области» | | | | | |
| | | | | | | Смоленская область, Ярцевский район, Репинское с.п., Львовское с.п. | | | | | |
| Изм. | Кол. | Лис | №д | Подп. | Дат | Проект планировки территории | | | Стадия | Лист | Листов |
| | | | | | | | | | - | 4 | 40 |
| | | | | | | Чертеж границ красных линий М 1:1000 | | | ООО «ИТЦ Основа» | | |

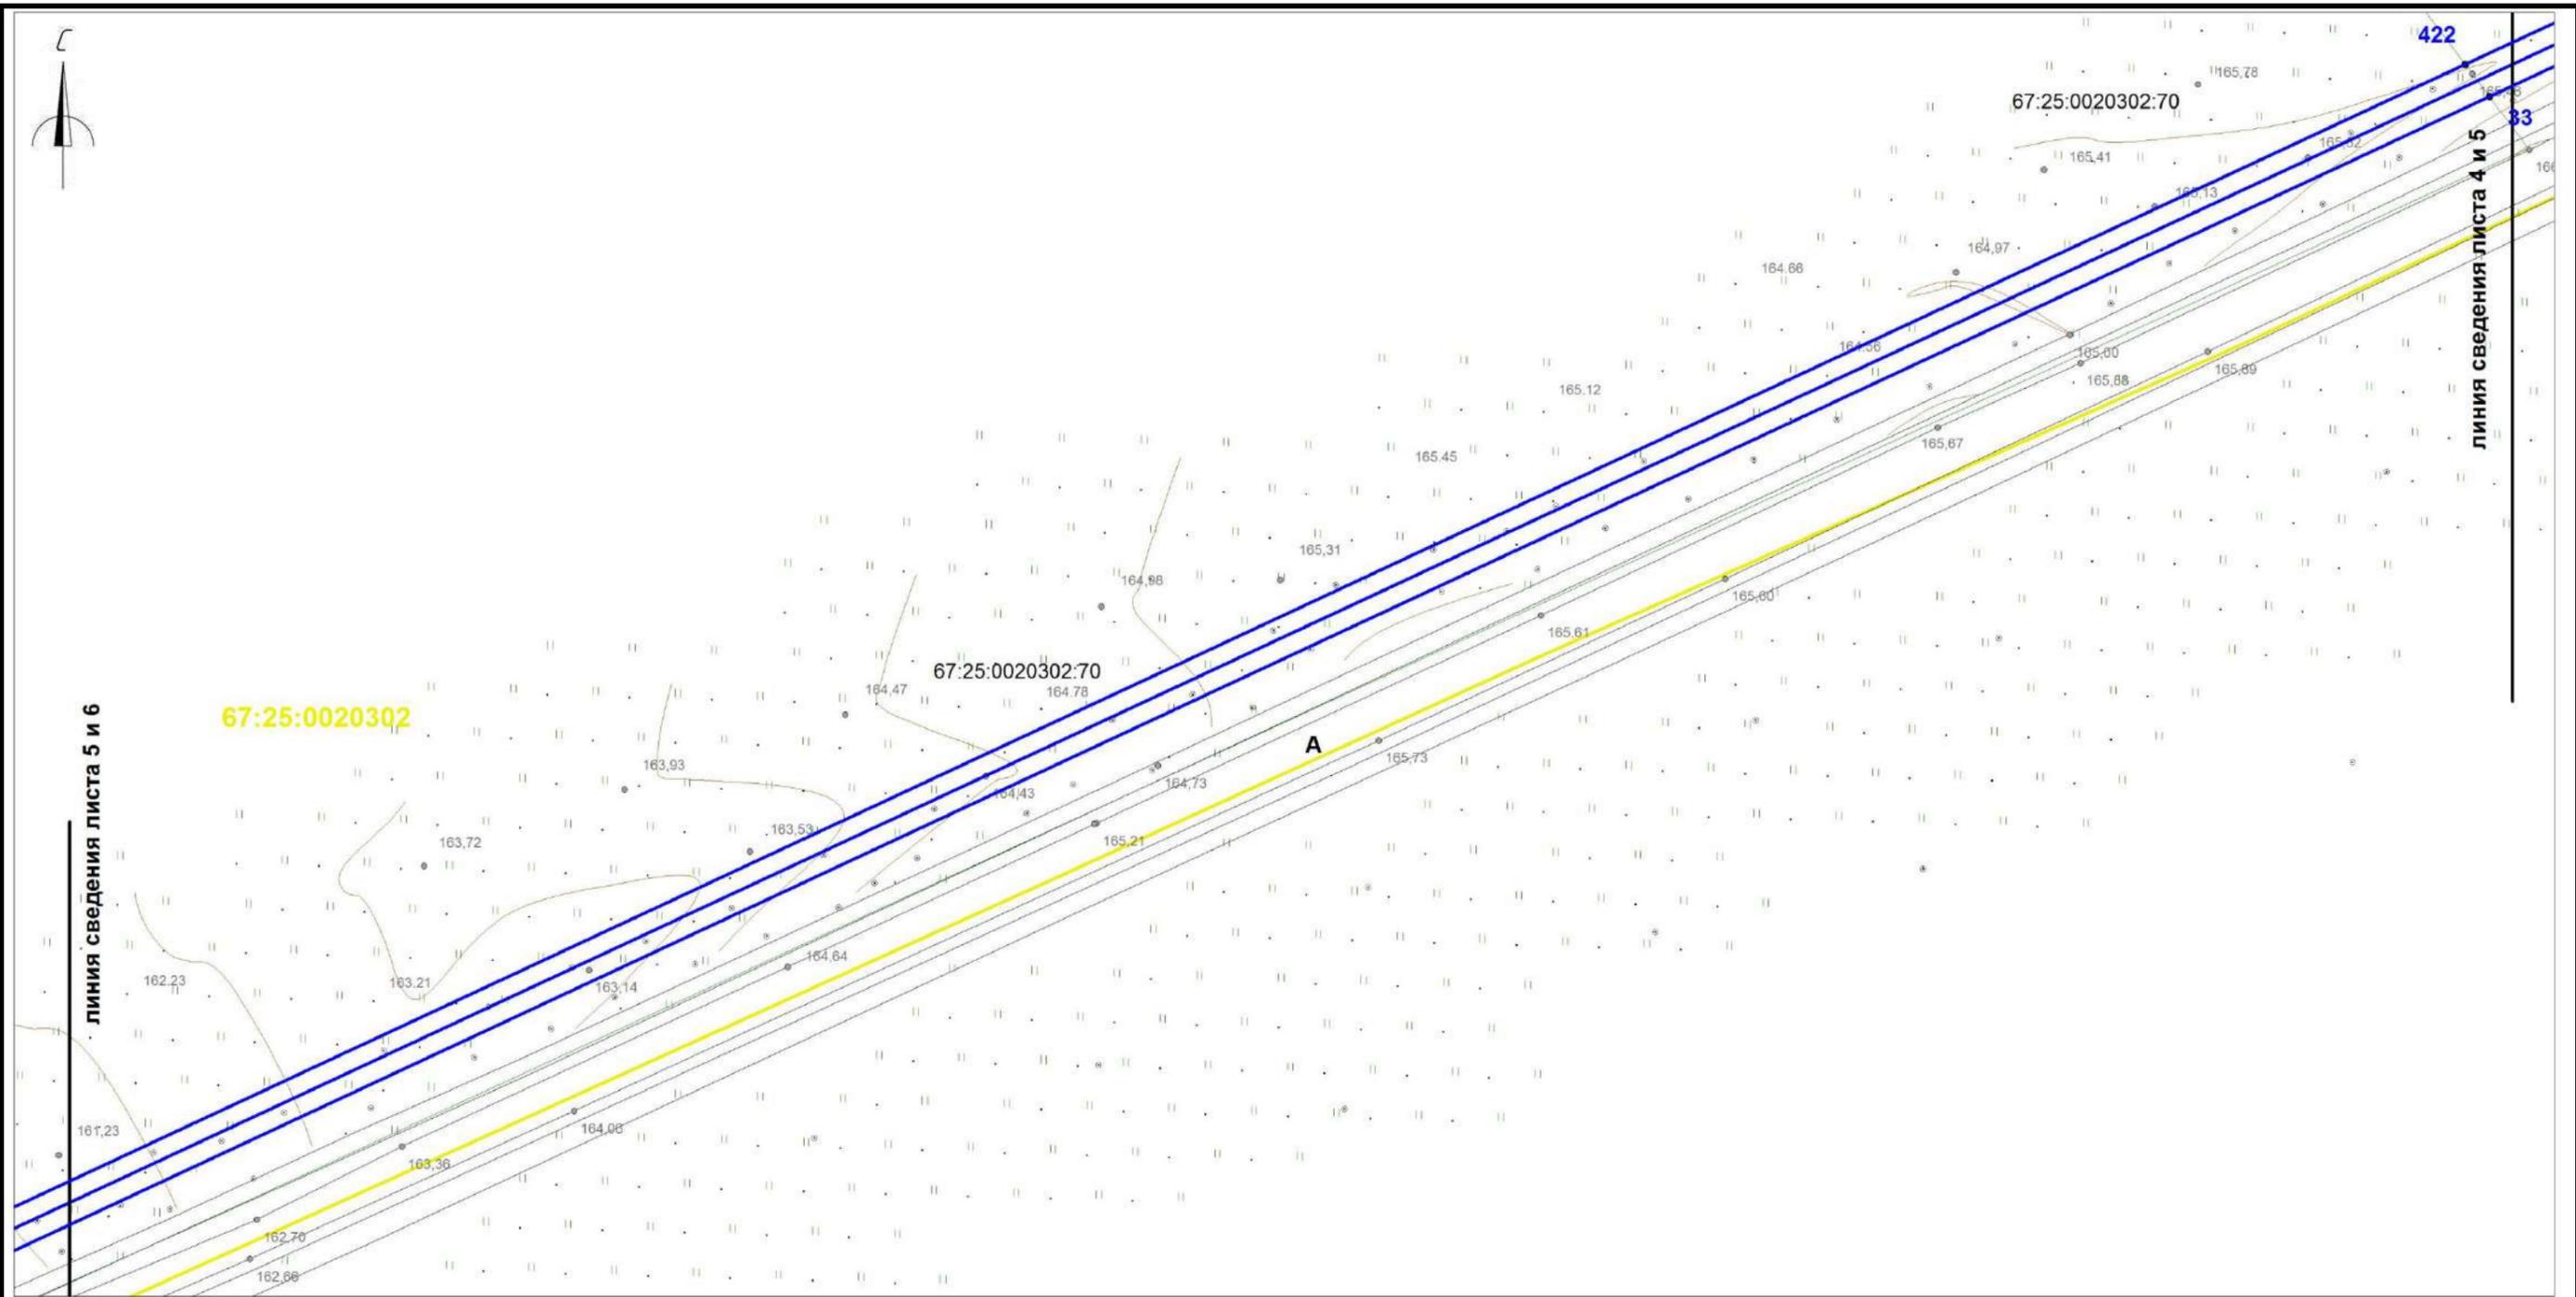

Условные обозначения:

- границы красных линий линейного объекта
- 1,2,... номера поворотных точек
- поворотные точки
- границы земельных участков, сведения о которых учтены в ГКН
- границы образуемых земельных участков
- границы образуемых частей земельных участков
- граница кадастрового квартала
- :0030432 обозначение кадастрового квартала
- ось проектируемого линейного объекта высокого давления
- :0030432:372 обозначение кадастрового номера земельного участка
- охранный зона сущ. газопровода
- охранный зона ЛЭП, ТП, электрокабеля
- охранный зона водопровода
- охранный зона объекта "Устранение цифрового неравенства" для нужд Смоленского филиала ПАО "Ростелеком", расположенного по адресу: Смоленская область, Ярцевский район, д.Зайцево, п.Льнозавода, д.Репино, д.Мушковичи, д.Староселье, д.Подроща 67.25.2.229.


| | | | | | | | | | | |
|-------------|-------------|------------|-----------|--------------|------------|--|--|------------------|-------------|---------------|
| | | | | | | «Межпоселковый газопровод высокого давления от д.Репино до д.Львово Ярцевского района Смоленской области» | | | | |
| | | | | | | Смоленская область, Ярцевский район, Репинское с.п., Львовское с.п. | | | | |
| Изм. | Кол. | Лис | №д | Подп. | Дат | Проект планировки территории | | Стадия | Лист | Листов |
| | | | | | | | | - | 5 | 40 |
| | | | | | | Чертеж границ красных линий М 1:1000 | | ООО «ИТЦ Основа» | | |

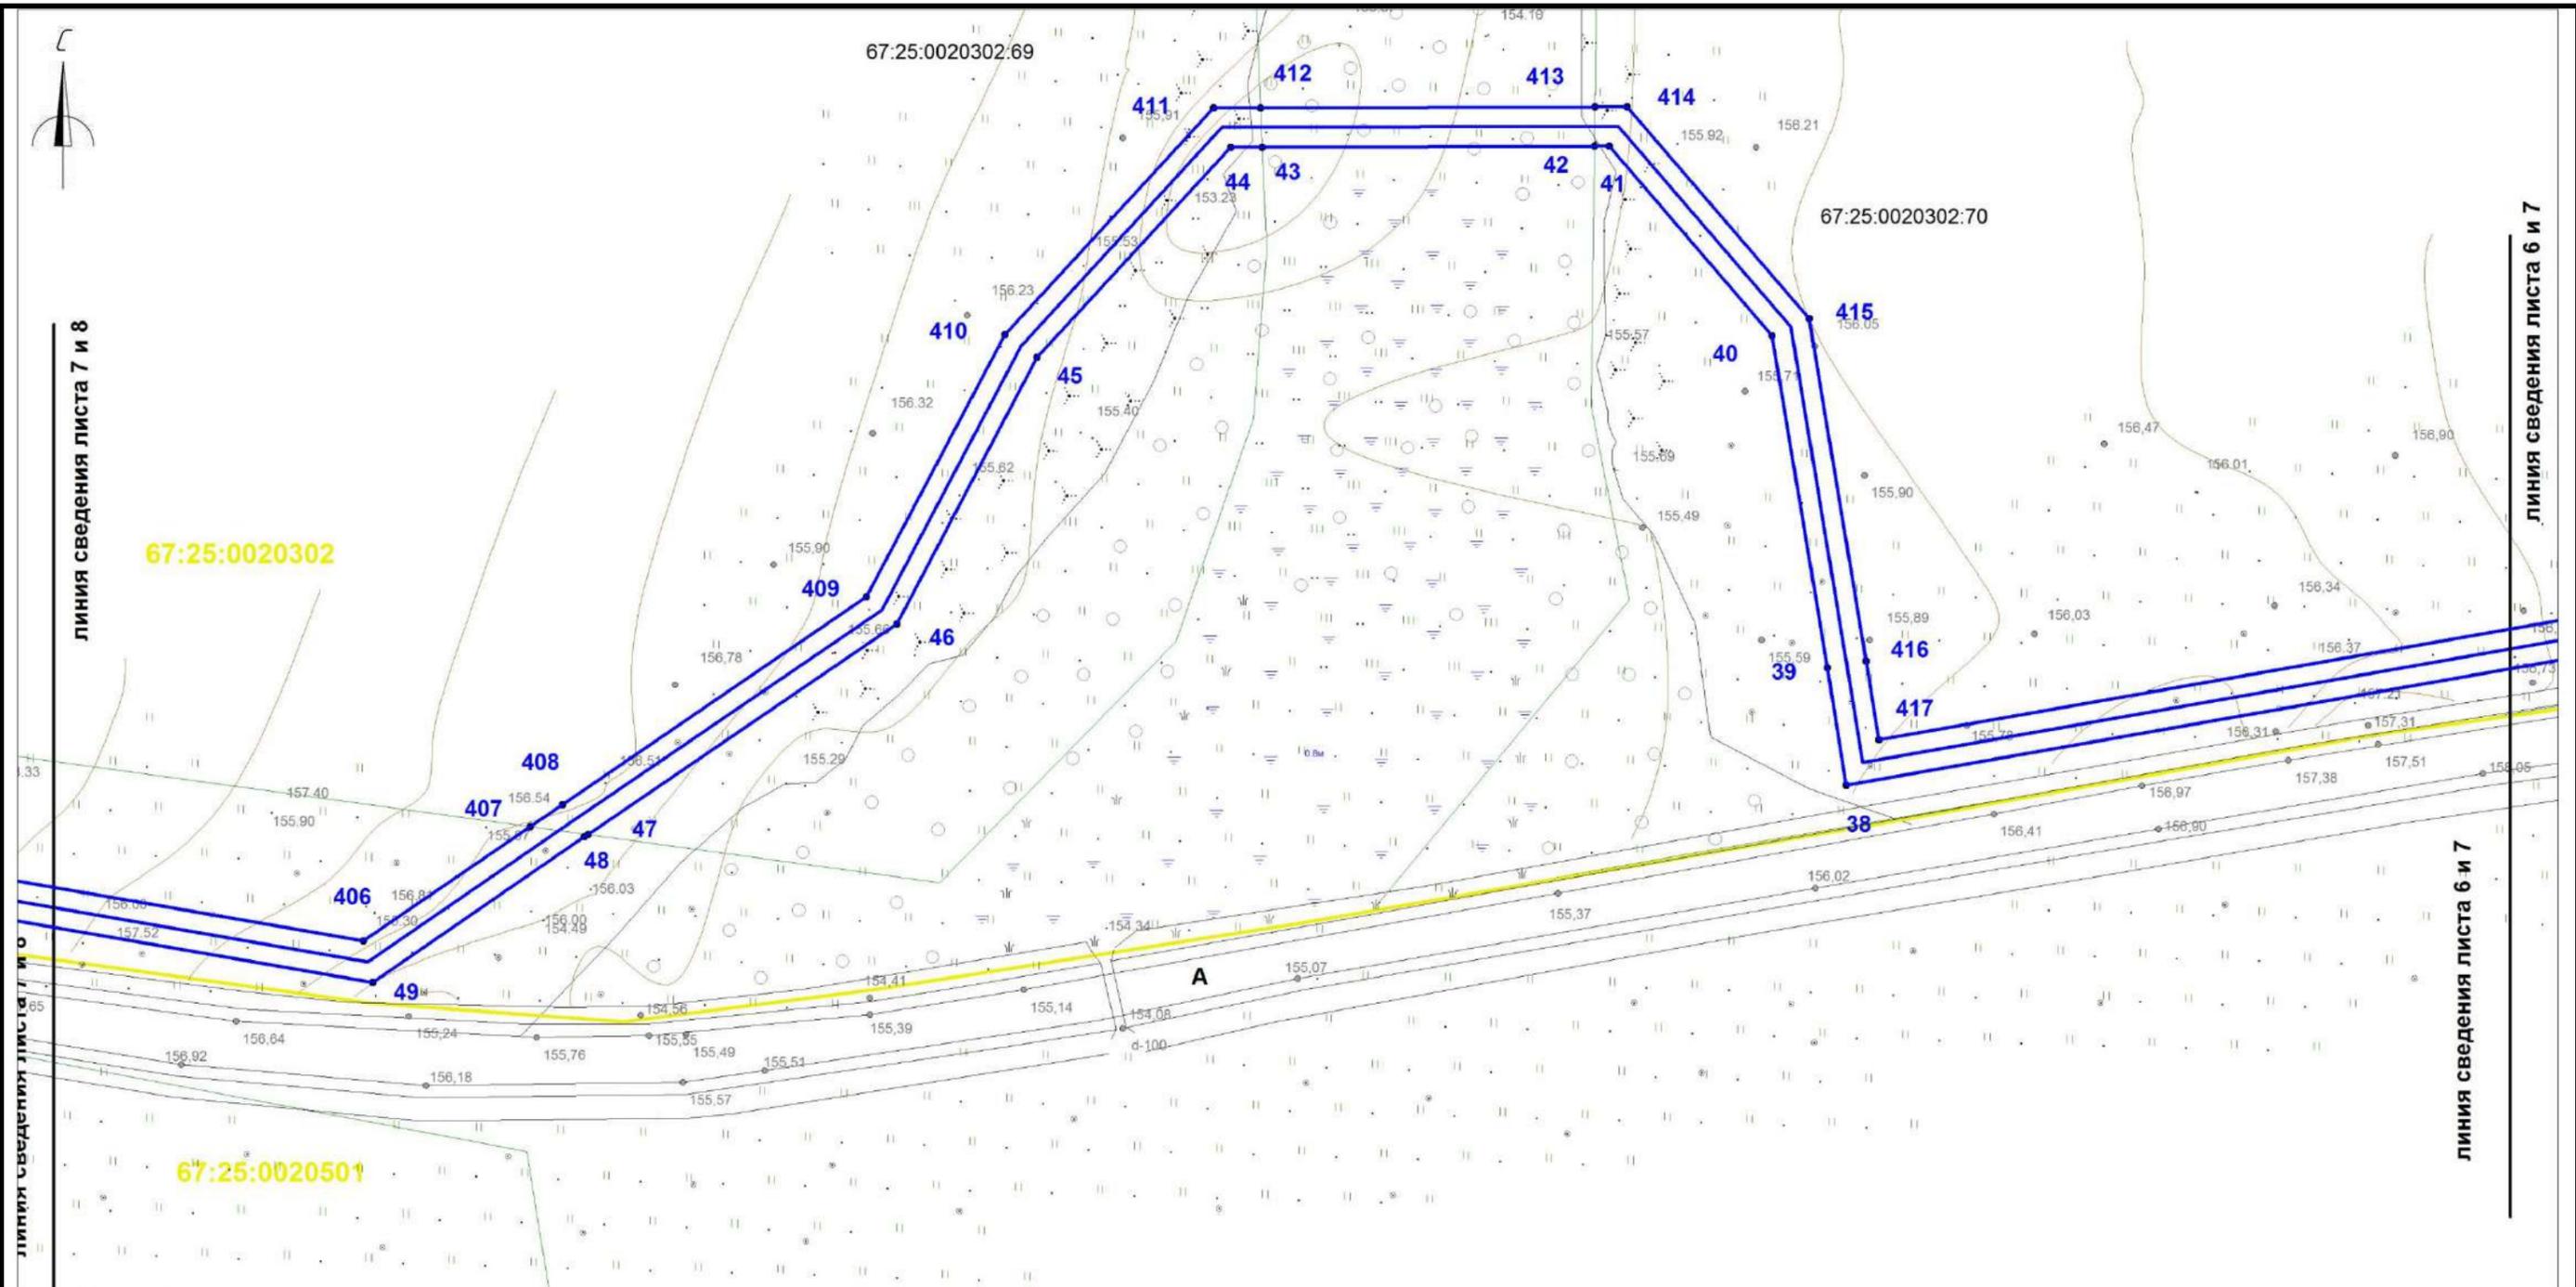

Условные обозначения:

- границы красных линий линейного объекта
- 1,2,... номера поворотных точек
- поворотные точки
- границы земельных участков, сведения о которых учтены в ГКН
- границы образуемых земельных участков
- границы образуемых частей земельных участков
- граница кадастрового квартала
- :0030432 обозначение кадастрового квартала
- ось проектируемого линейного объекта высокого давления
- :0030432:372 обозначение кадастрового номера земельного участка
- охранный зона сущ. газопровода
- охранный зона ЛЭП, ТП, электрокабеля
- охранный зона водопровода
- охранный зона объекта "Устранение цифрового неравенства" для нужд Смоленского филиала ПАО "Ростелеком", расположенного по адресу: Смоленская область, Ярцевский район, д.Зайцево, п.Льнозавода, д.Репино, д.Мушковичи, д.Староселье, д.Подроща 67.25.2.229.


| | | | | | |
|--|------|-----|--------|-------|--------|
| «Межпоселковый газопровод высокого давления от д.Репино до д.Львово Ярцевского района Смоленской области» | | | | | |
| Смоленская область, Ярцевский район, Репинское с.п., Львовское с.п. | | | | | |
| Изм. | Кол. | Лис | №д | Подп. | Дат |
| Проект планировки территории | | | | | |
| | | | Стадия | Лист | Листов |
| | | | - | 7 | 40 |
| Чертеж границ красных линий М 1:1000 | | | | | |
| ООО «ИТЦ Основа» | | | | | |

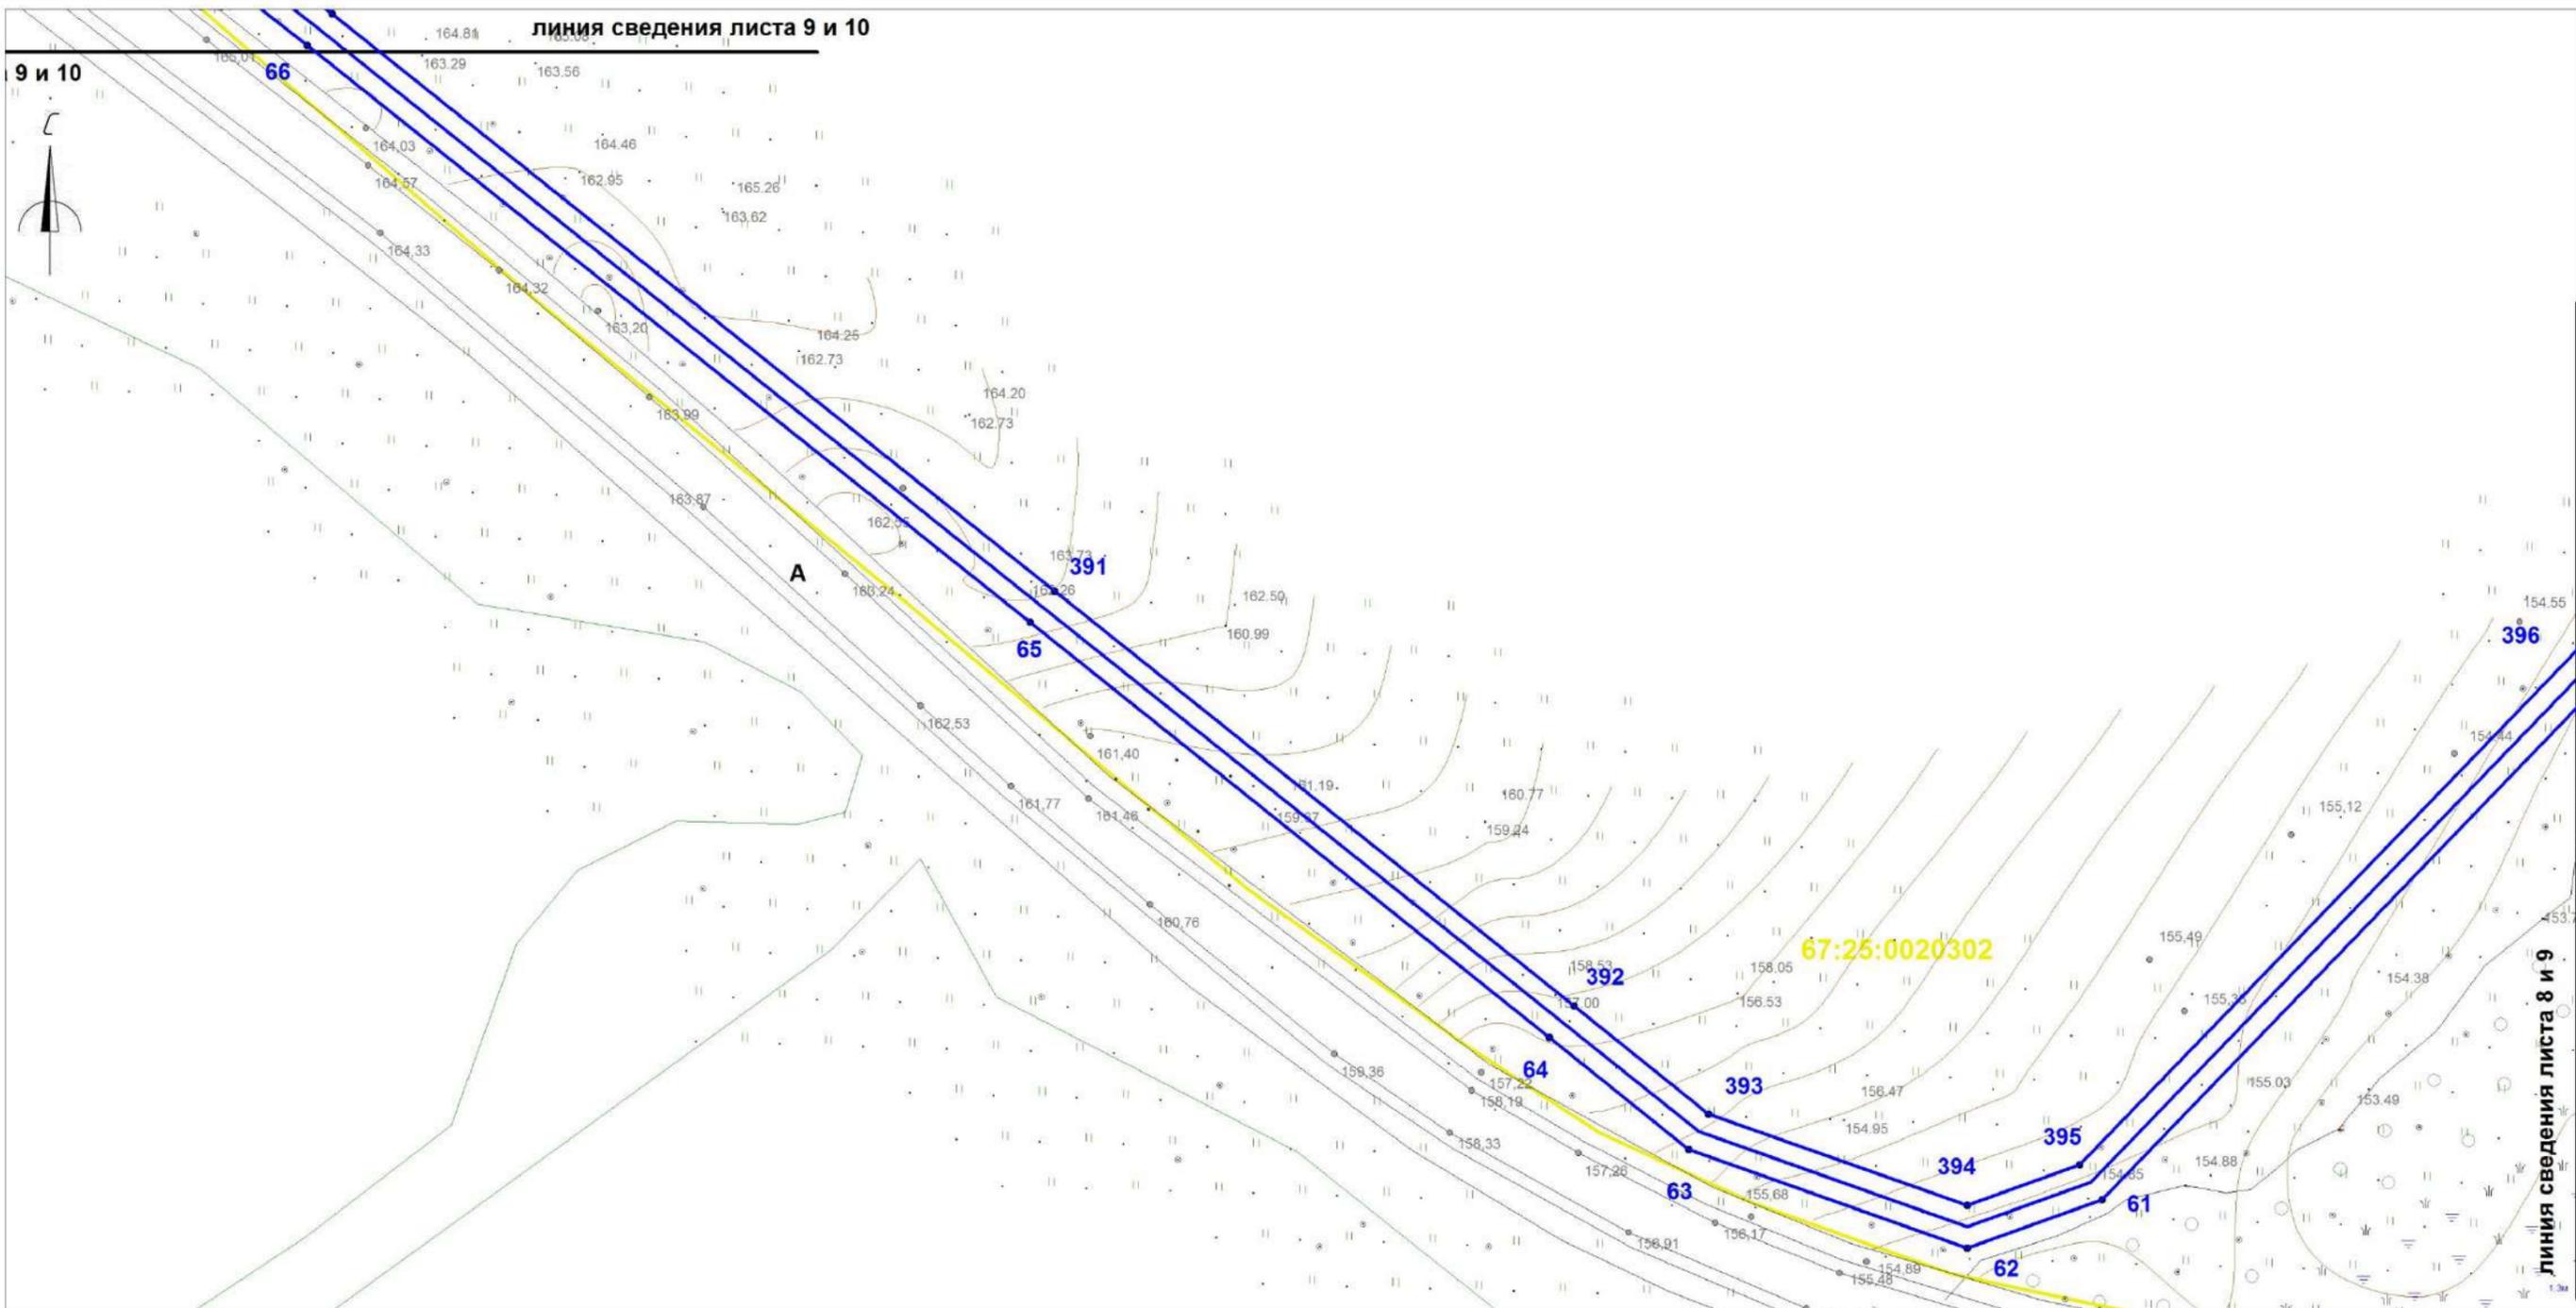

Условные обозначения:

- границы красных линий линейного объекта
- 1,2,... номера поворотных точек
- поворотные точки
- границы земельных участков, сведения о которых учтены в ГКН
- границы образуемых земельных участков
- границы образуемых частей земельных участков
- граница кадастрового квартала
- :0030432 обозначение кадастрового квартала
- ось проектируемого линейного объекта высокого давления
- :0030432:372 обозначение кадастрового номера земельного участка
- охранный зона сущ. газопровода
- охранный зона ЛЭП, ТП, электрокабеля
- охранный зона водопровода
- охранный зона объекта "Устранение цифрового неравенства" для нужд Смоленского филиала ПАО "Ростелеком", расположенного по адресу: Смоленская область, Ярцевский район, д.Зайцево, п.Льнозавода, д.Репино, д.Мушковичи, д.Староселье, д.Подроща 67.25.2.229.



| | | | | | | | | | | | | | | |
|--|--|--|--|--|--|--|------|-----|-------------|-------|-----|---|------|--------|
| | | | | | | «Межпоселковый газопровод высокого давления от д.Репино до д.Львово Ярцевского района Смоленской области» | | | | | | | | |
| | | | | | | Смоленская область, Ярцевский район, Репинское с.п., Львовское с.п. | | | | | | | | |
| | | | | | | Изм. | Кол. | Лис | №д | Подп. | Дат | Стадия | Лист | Листов |
| | | | | | | | | | | | | - | 9 | 40 |
| | | | | | | исполнил | | | Толстошеев | | | Проект планировки территории | | |
| | | | | | | проверил | | | Легков А.М. | | | Чертёж границ красных линий М 1:1000 | | |
| | | | | | | | | | | | | ООО «ИТЦ Основа» | | |

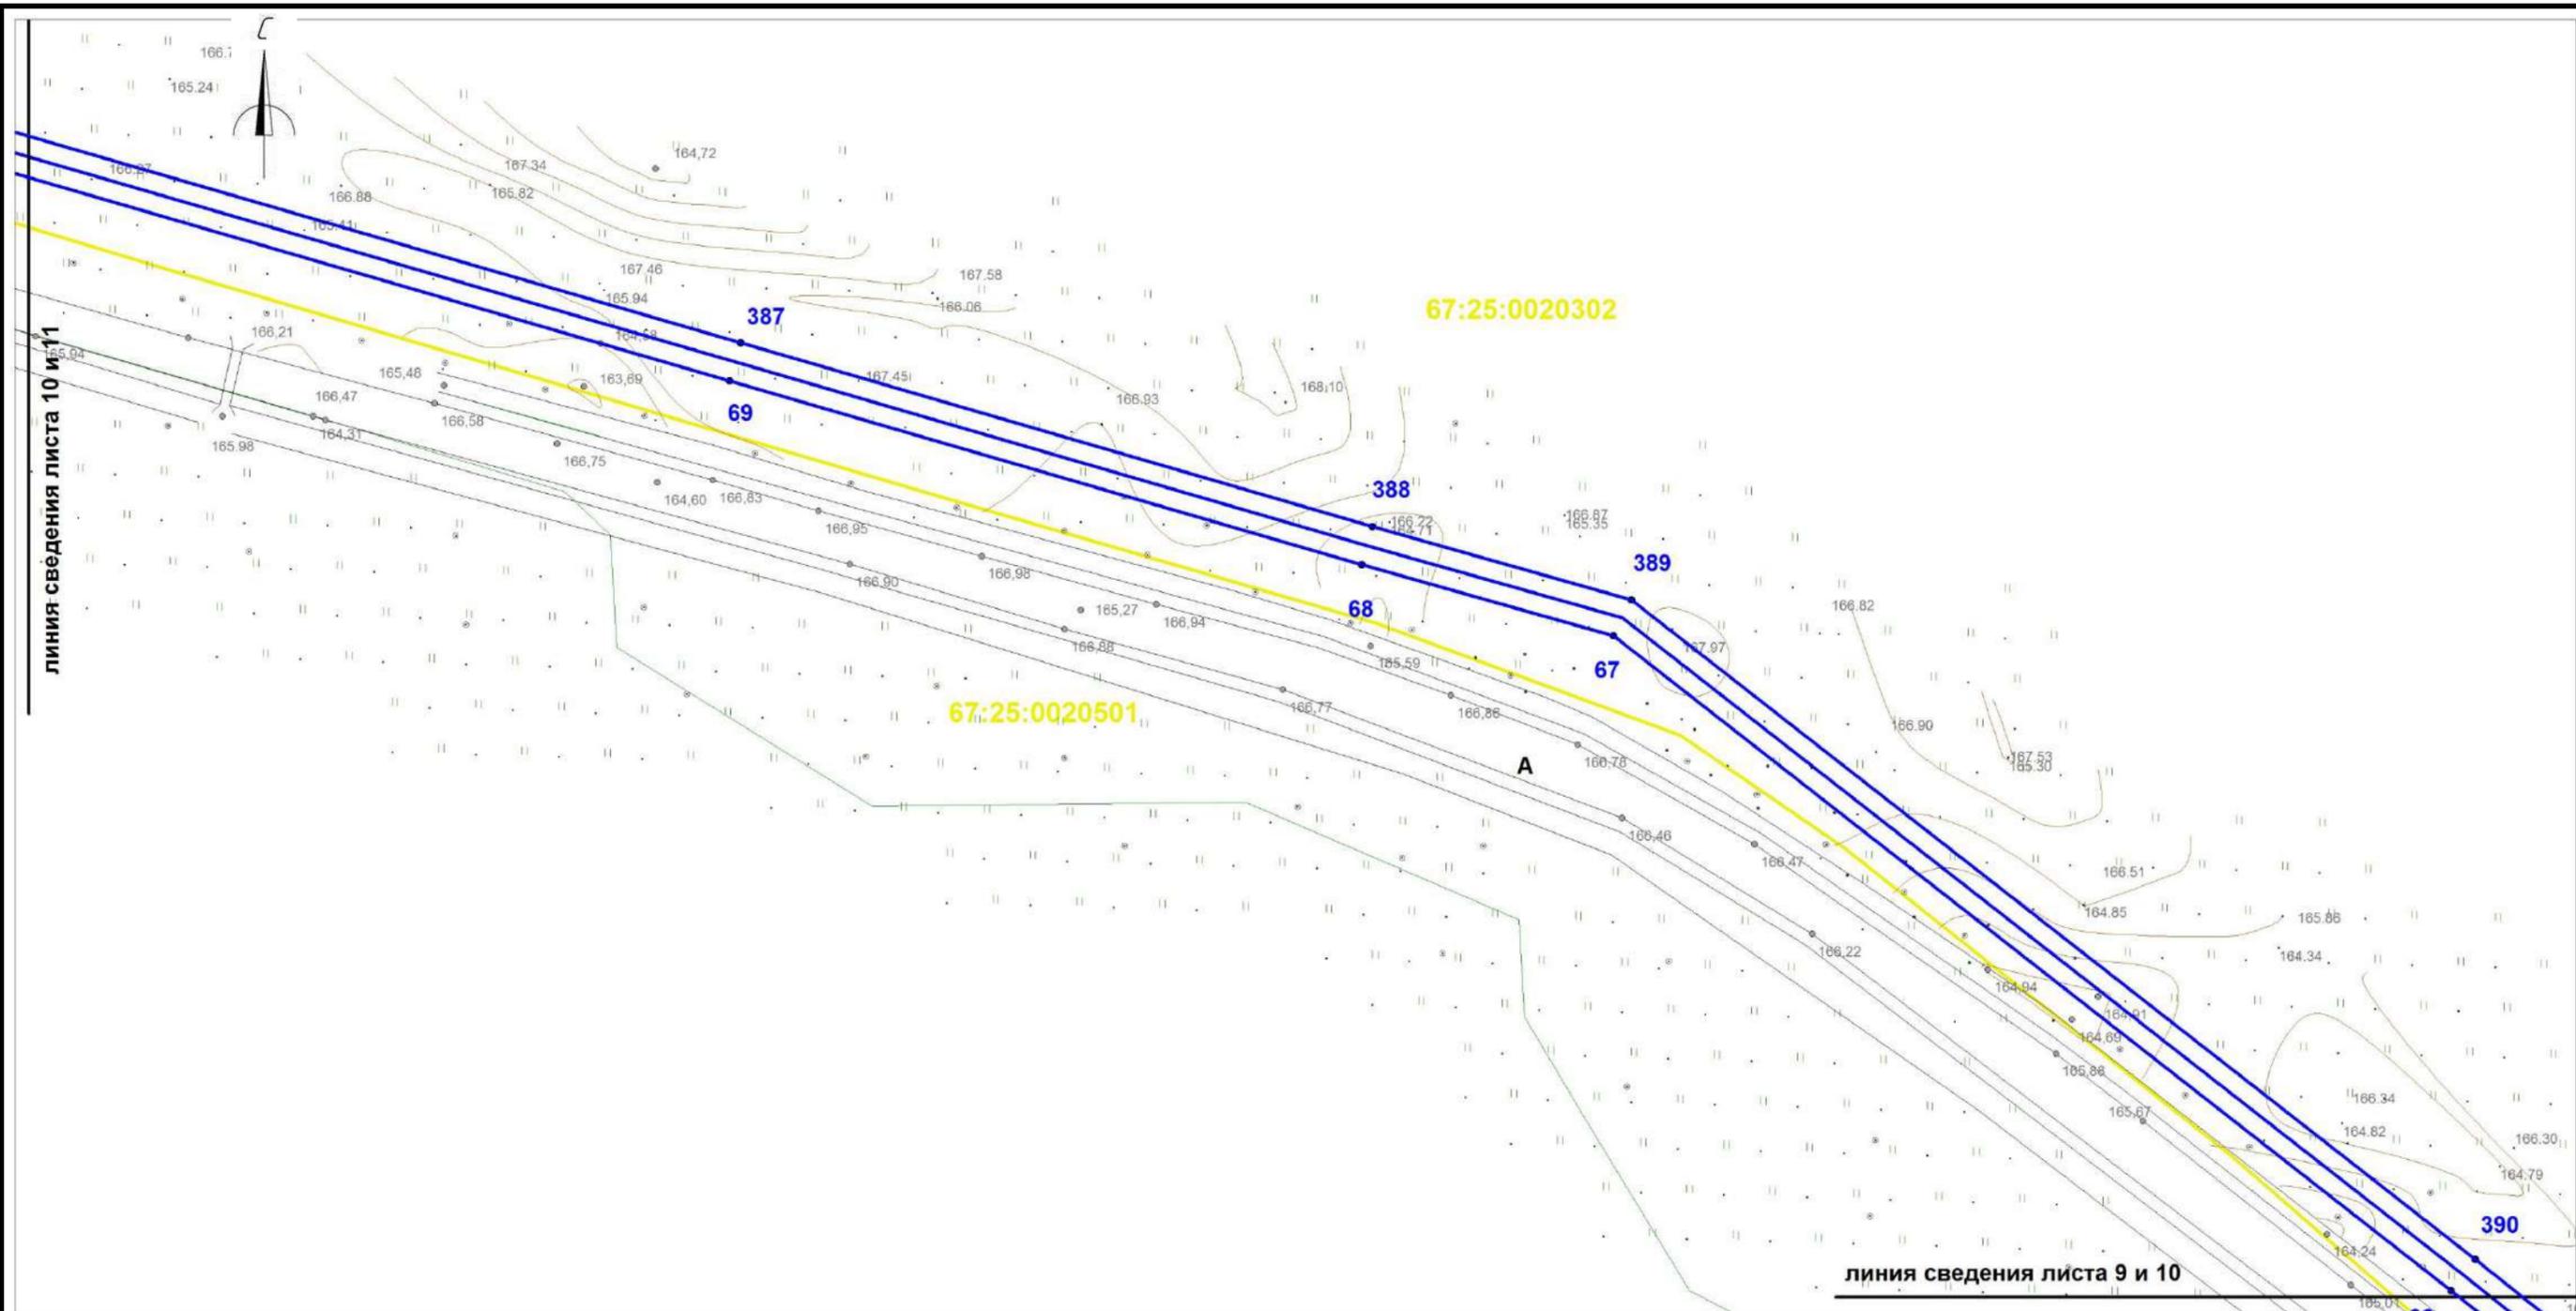

Условные обозначения:

- | | |
|---|---|
| границы красных линий линейного объекта | ось проектируемого линейного объекта высокого давления |
| 1,2,... номера поворотных точек | :0030432:372 обозначение кадастрового номера земельного участка |
| • поворотные точки | охранный зона суц. газопровода |
| границы земельных участков, сведения о которых учтены в ГКН | охранный зона ЛЭП, ТП, электрокабеля |
| границы образуемых земельных участков | охранный зона водопровода |
| границы образуемых частей земельных участков | охранная зона объекта "Устранение цифрового неравенства" для нужд Смоленского филиала ПАО "Ростелеком", расположенного по адресу: Смоленская область, Ярцевский район, д.Зайцево, п.Льнозавода, д.Репино, д.Мушковичи, д.Староселье, д.Подроща 67.25.2.229. |
| граница кадастрового квартала | |
| :0030432 обозначение кадастрового квартала | |


| | | | | | | | | | | | | | | |
|--|--|--|--|--|--|--|------|-------------|----|-------|-----|------------------|------|--------|
| | | | | | | «Межпоселковый газопровод высокого давления от д.Репино до д.Львово Ярцевского района Смоленской области» | | | | | | | | |
| | | | | | | Смоленская область, Ярцевский район, Репинское с.п., Львовское с.п. | | | | | | | | |
| | | | | | | Изм. | Кол. | Лис | №д | Подп. | Дат | Стадия | Лист | Листов |
| | | | | | | исполнил | | Толстошеев | | | | - | 10 | 40 |
| | | | | | | проверил | | Легков А.М. | | | | ООО «ИТЦ Основа» | | |
| | | | | | | Чертеж границ красных линий М 1:1000 | | | | | | | | |

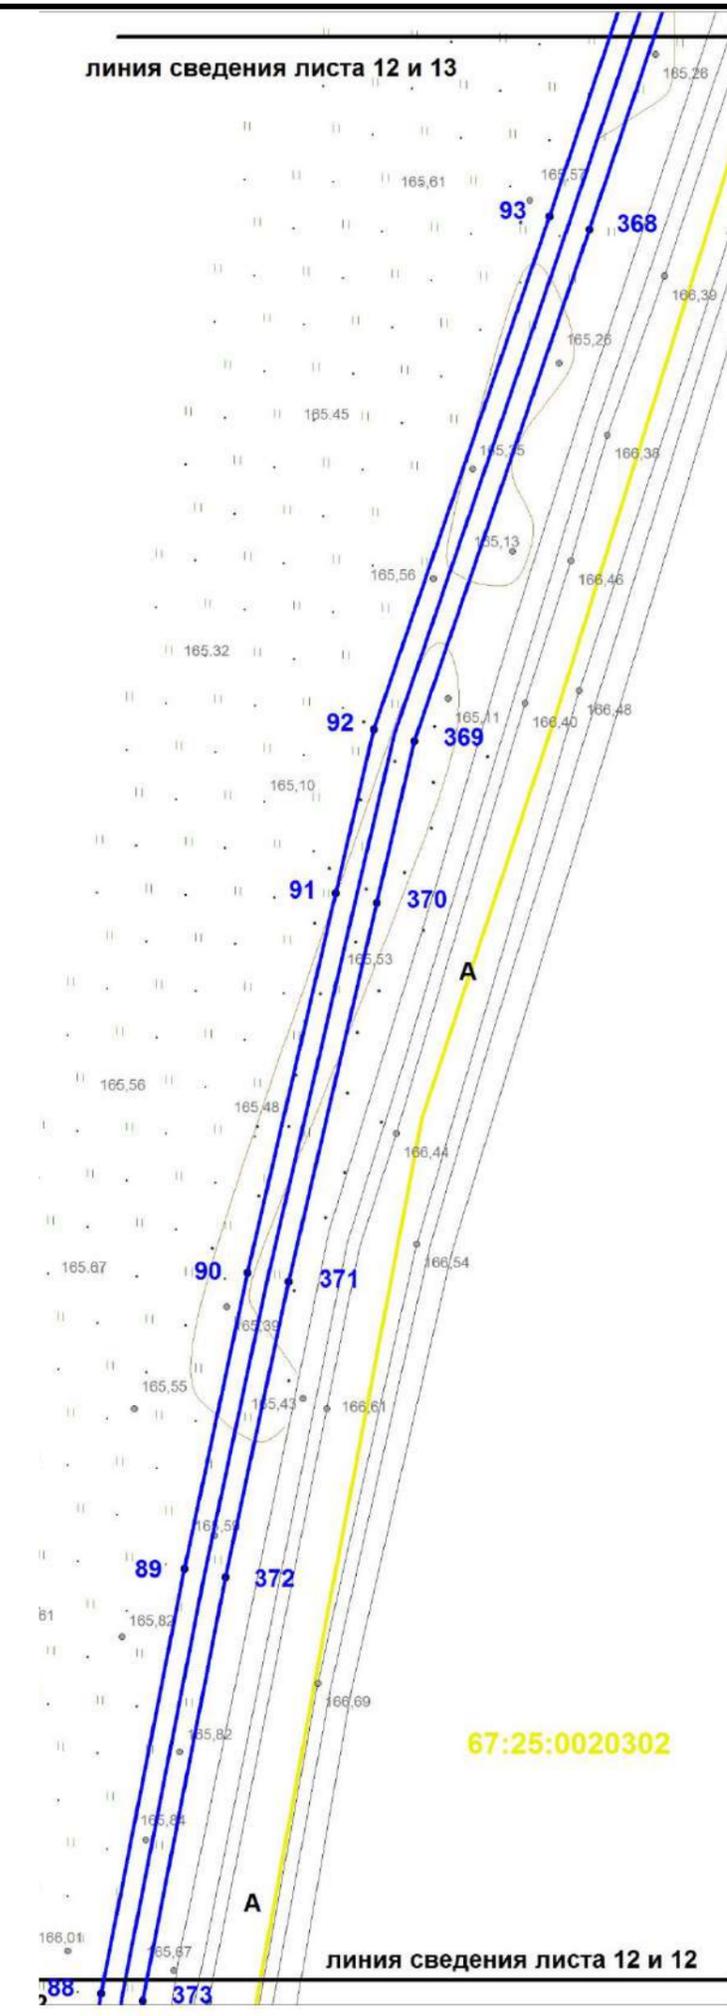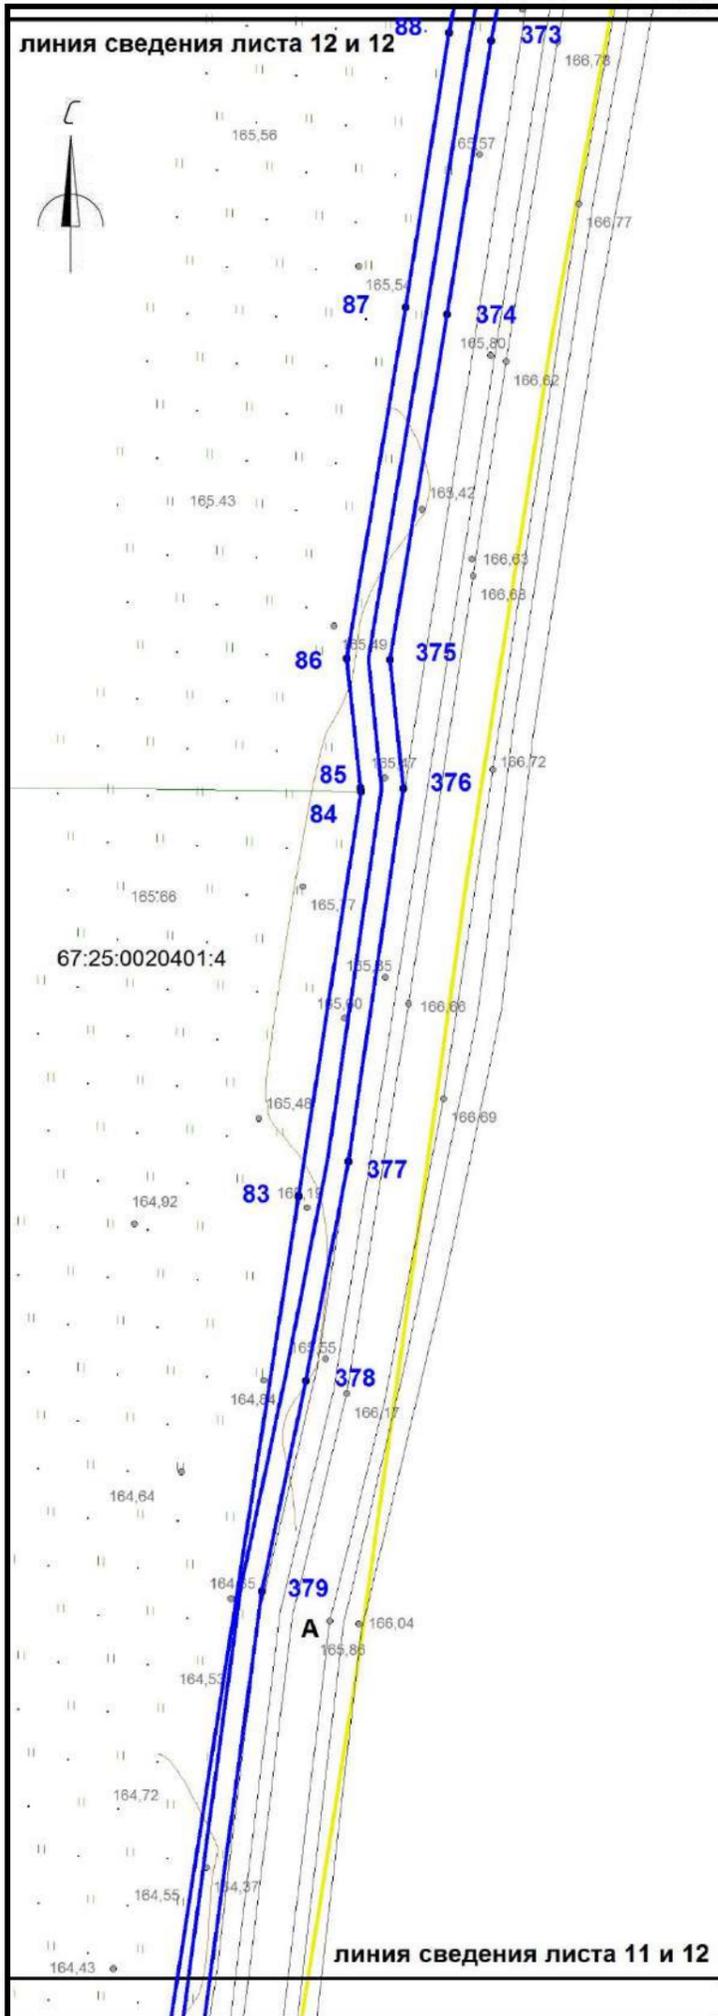

- Условные обозначения:
- границы красных линий линейного объекта
 - 1,2,... номера поворотных точек
 - поворотные точки
 - границы земельных участков, сведения о которых учтены в ГКН
 - границы образуемых земельных участков
 - границы образуемых частей земельных участков
 - граница кадастрового квартала
 - :0030432 обозначение кадастрового квартала
 - ось проектируемого линейного объекта высокого давления
 - :0030432:372 обозначение кадастрового номера земельного участка
 - охранная зона сущ. газопровода
 - охранная зона ЛЭП, ТП, электрокабеля
 - охранная зона водопровода
 - охранная зона объекта "Устранение цифрового неравенства" для нужд Смоленского филиала ПАО "Ростелеком", расположенного по адресу: Смоленская область, Ярцевский район, д.Зайцево, п.Льнозавода, д.Репино, д.Мушковичи, д.Староселье, д.Подроща 67.25.2.229.


| | | | | | | | | | |
|--|-------------|------------|-----------|--------------|------------|---|------------------|-------------|---------------|
| «Межпоселковый газопровод высокого давления от д.Репино до д.Львово Ярцевского района Смоленской области» | | | | | | | | | |
| Смоленская область, Ярцевский район, Репинское с.п., Львовское с.п. | | | | | | | | | |
| | | | | | | | Стадия | Лист | Листов |
| Изм. | Кол. | Лис | №д | Подп. | Дат | Проект планировки территории | - | 12 | 40 |
| исполнил Толстошеев | | | | | | Чертеж границ красных линий М 1:1000 | ООО «ИТЦ Основа» | | |
| проверил Легков А.М. | | | | | | | | | |

линия сведения листа 13 и 13

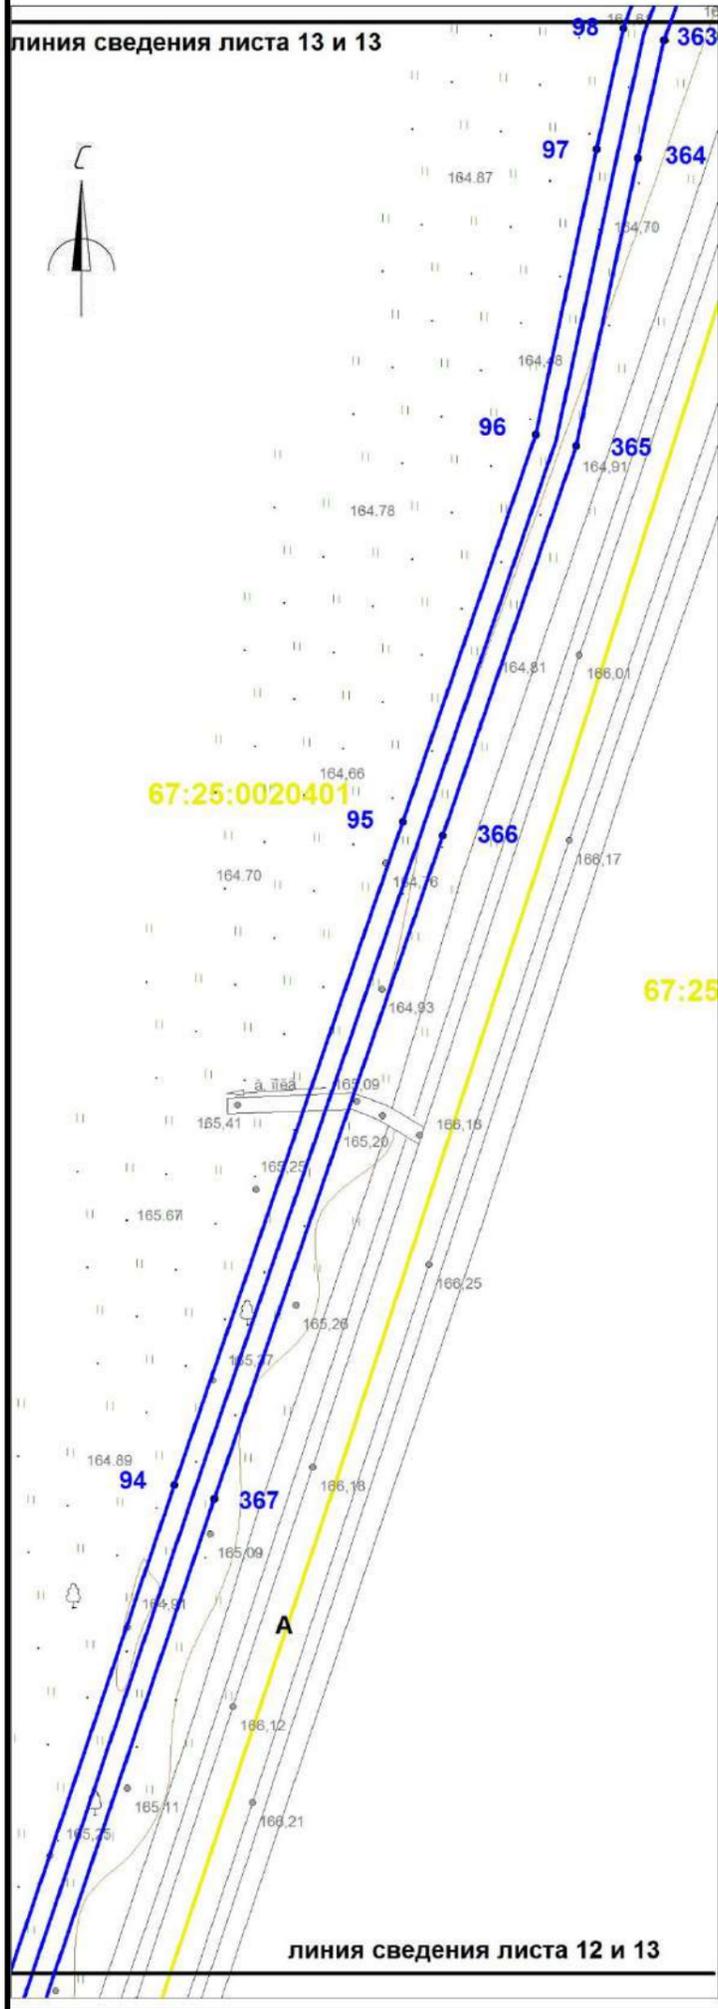

линия сведения листа 12 и 13

линия сведения листа 13 и 14


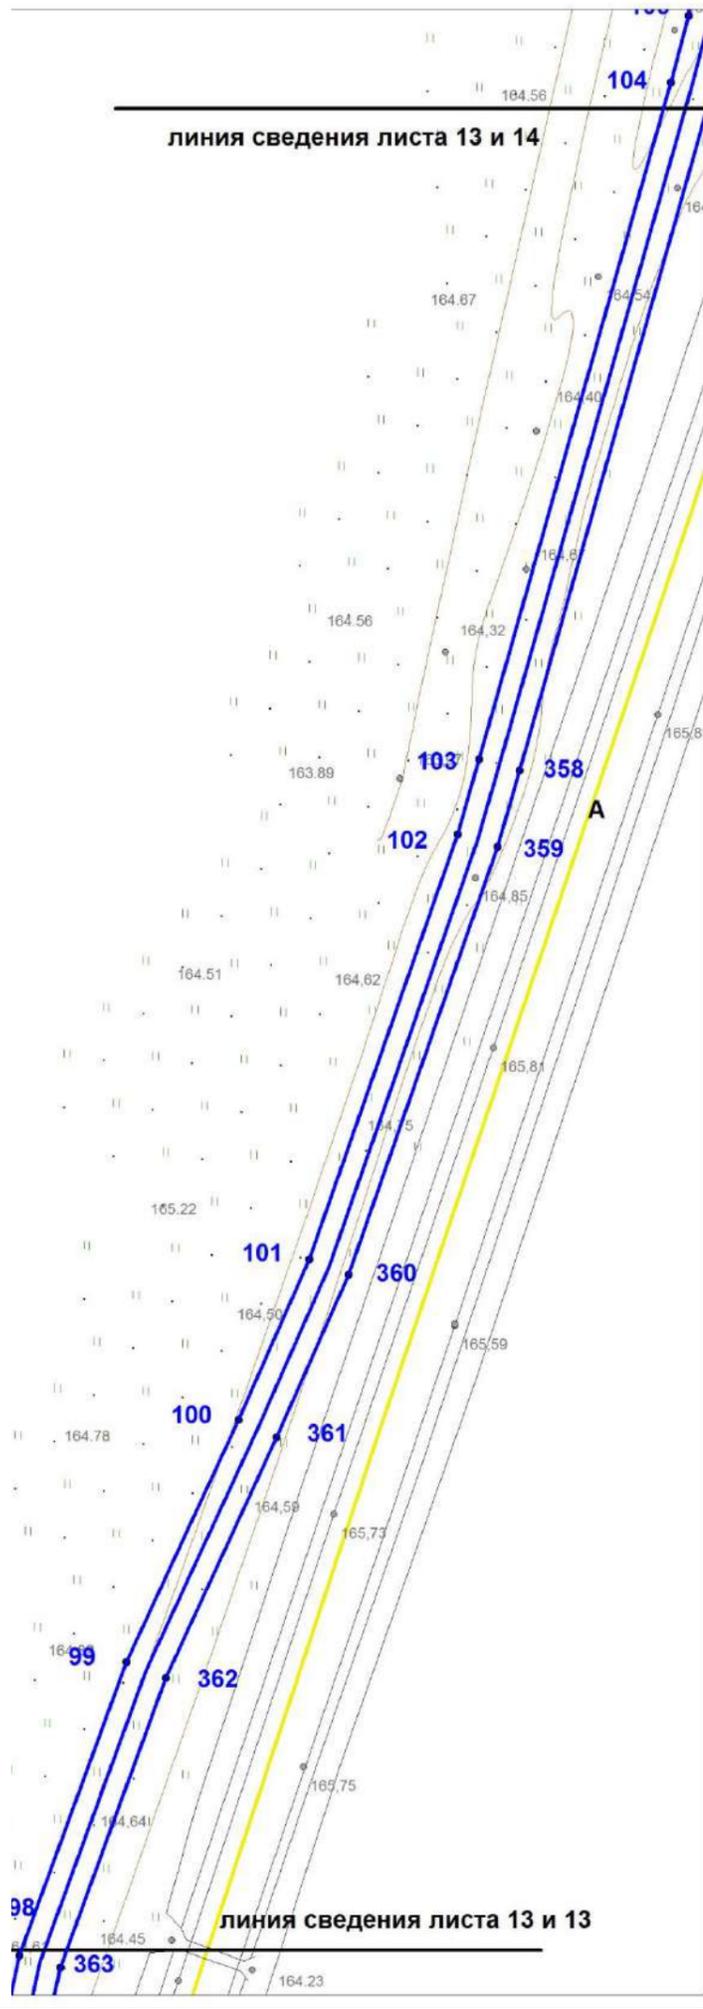


линия сведения листа 13 и 13

Условные обозначения:

- границы красных линий линейного объекта
- 1,2,... номера поворотных точек
- поворотные точки
- границы земельных участков, сведения о которых учтены в ГКН
- границы образуемых земельных участков
- границы образуемых частей земельных участков
- граница кадастрового квартала
- :0030432 обозначение кадастрового квартала
- ось проектируемого линейного объекта высокого давления
- :0030432:372 обозначение кадастрового номера земельного участка
- охранная зона сущ. газопровода
- охранная зона ЛЭП, ТП, электрокабеля
- охранная зона водопровода
- охранная зона объекта "Устранение цифрового неравенства" для нужд Смоленского филиала ПАО "Ростелеком", расположенного по адресу: Смоленская область, Ярцевский район, д.Зайцево, п.Льнозавода, д.Репино, д.Мушковичи, д.Староселье, д.Подроща 67.25.2.229.



| | | | | | | | | | |
|-------------|-------------|------------|-----------|--------------|------------|--|------------------|-------------|---------------|
| | | | | | | «Межпоселковый газопровод высокого давления от д.Репино до д.Львово Ярцевского района Смоленской области» | | | |
| | | | | | | Смоленская область, Ярцевский район, Репинское с.п., Львовское с.п. | | | |
| Изм. | Кол. | Лис | №д | Подп. | Дат | Проект планировки территории | Стадия | Лист | Листов |
| | | | | | | | - | 13 | 40 |
| | | | | | | Чертеж границ красных линий М 1:1000 | ООО «ИТЦ Основа» | | |

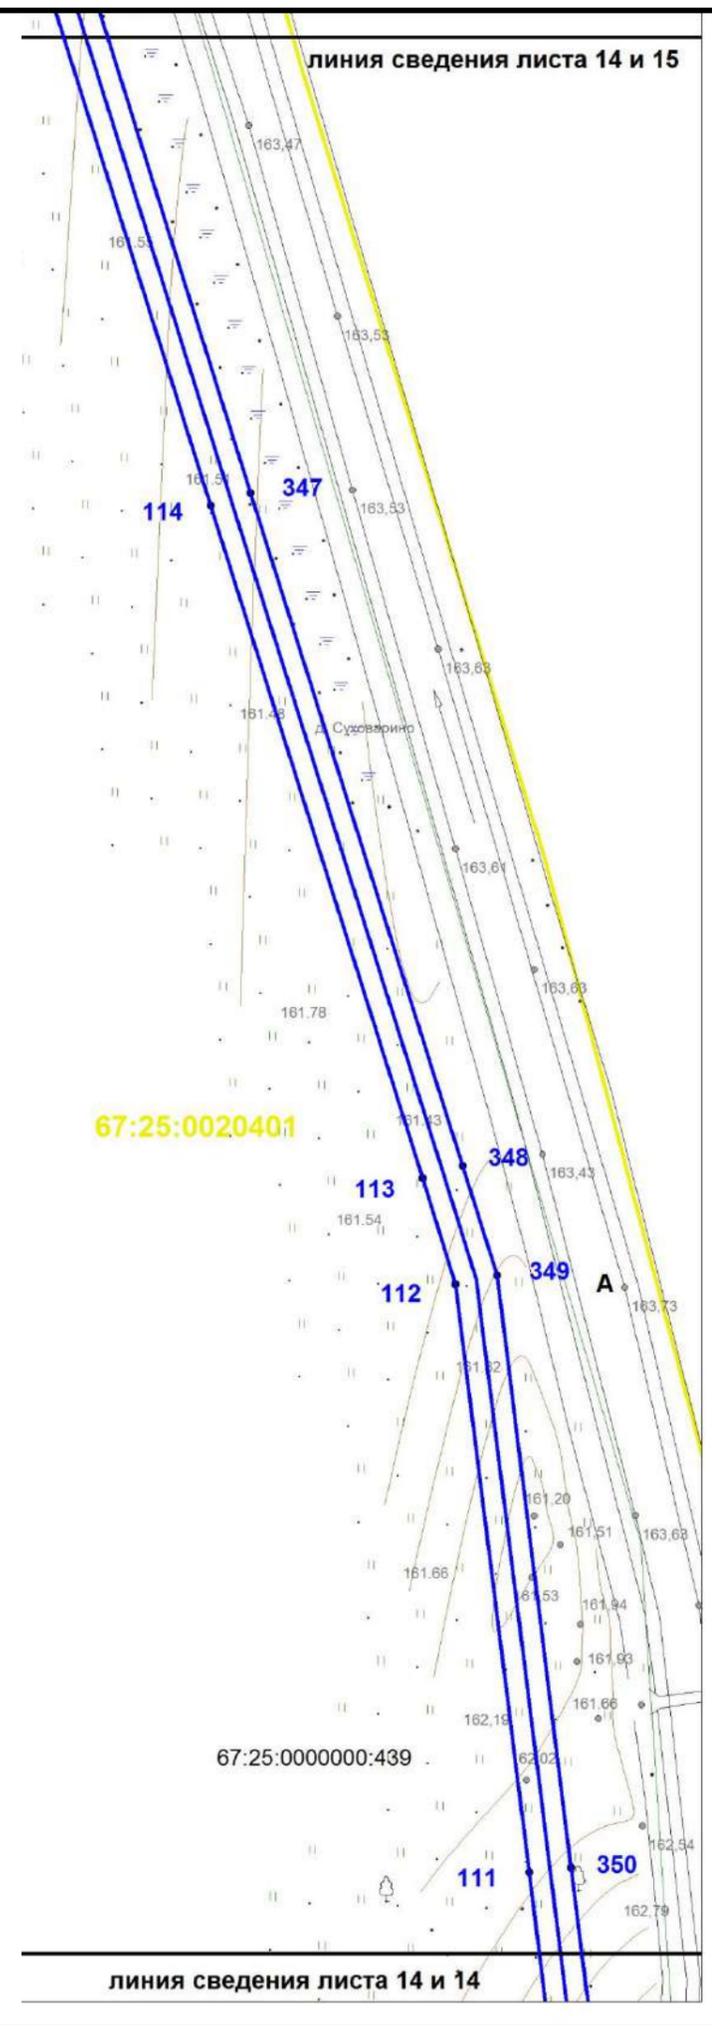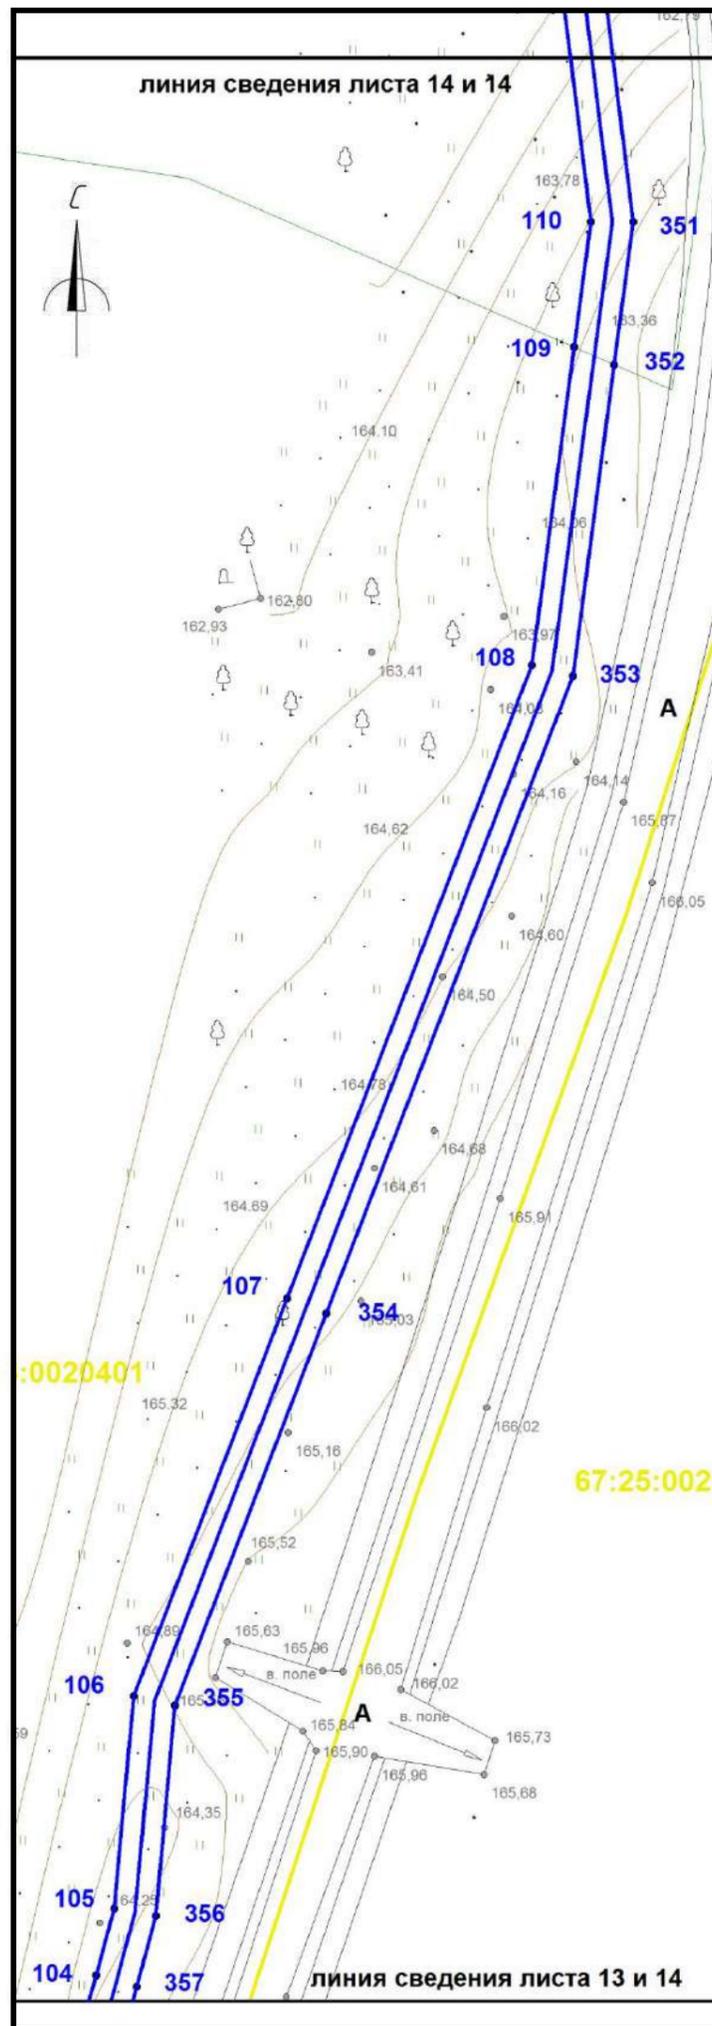

Условные обозначения:



- границы красных линий линейного объекта
- 1,2,... номера поворотных точек
- поворотные точки
- границы земельных участков, сведения о которых учтены в ГКН
- границы образуемых земельных участков
- границы образуемых частей земельных участков
- граница кадастрового квартала
- 0030432 обозначение кадастрового квартала
- ось проектируемого линейного объекта высокого давления
- 0030432:372 обозначение кадастрового номера земельного участка
- охранная зона сущ. газопровода
- охранная зона ЛЭП, ТП, электрокабеля
- охранная зона водопровода
- охранная зона объекта "Устранение цифрового неравенства" для нужд Смоленского филиала ПАО "Ростелеком", расположенного по адресу: Смоленская область, Ярцевский район, д.Зайцево, п.Льнозавода, д.Репино, д.Мушковици, д.Староселье, д.Подроща 67.25.2.229.

| | | | | | | | | | | |
|-------------|-------------|------------|-----------|--------------|------------|--|--|------------------|-------------|---------------|
| | | | | | | «Межпоселковый газопровод высокого давления от д.Репино до д.Львово Ярцевского района Смоленской области» | | | | |
| | | | | | | Смоленская область, Ярцевский район, Репинское с.п., Львовское с.п. | | | | |
| Изм. | Кол. | Лис | №д | Подп. | Дат | Проект планировки территории | | Стадия | Лист | Листов |
| | | | | | | исполнил Толстошеев | | - | 14 | 40 |
| | | | | | | проверил Легков А.М. | | | | |
| | | | | | | Чертеж границ красных линий М 1:1000 | | ООО «ИТЦ Основа» | | |

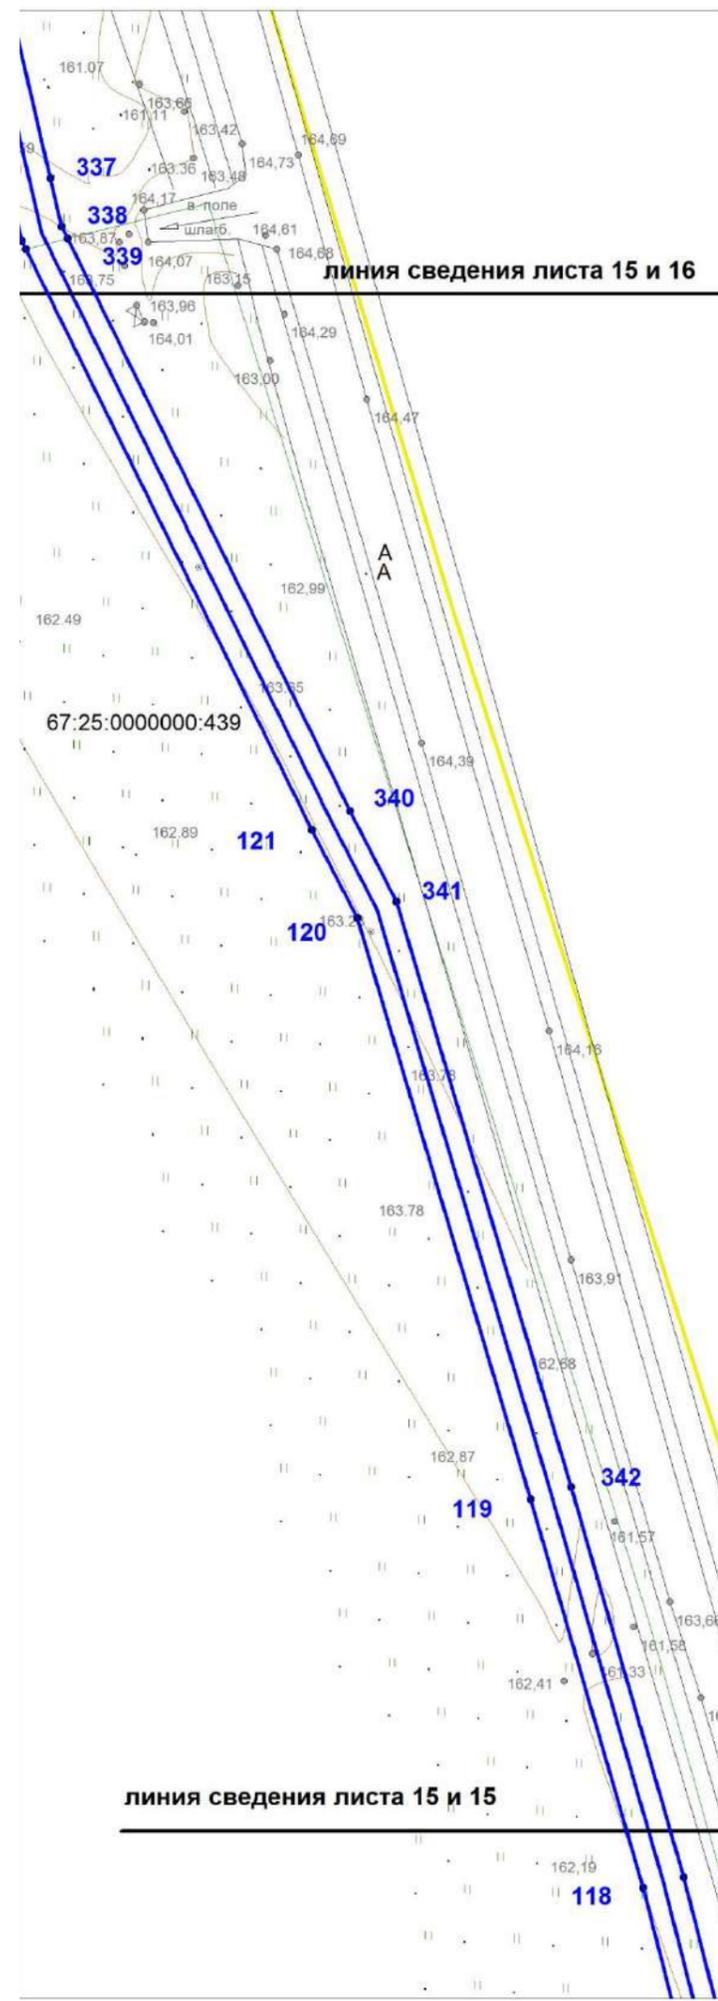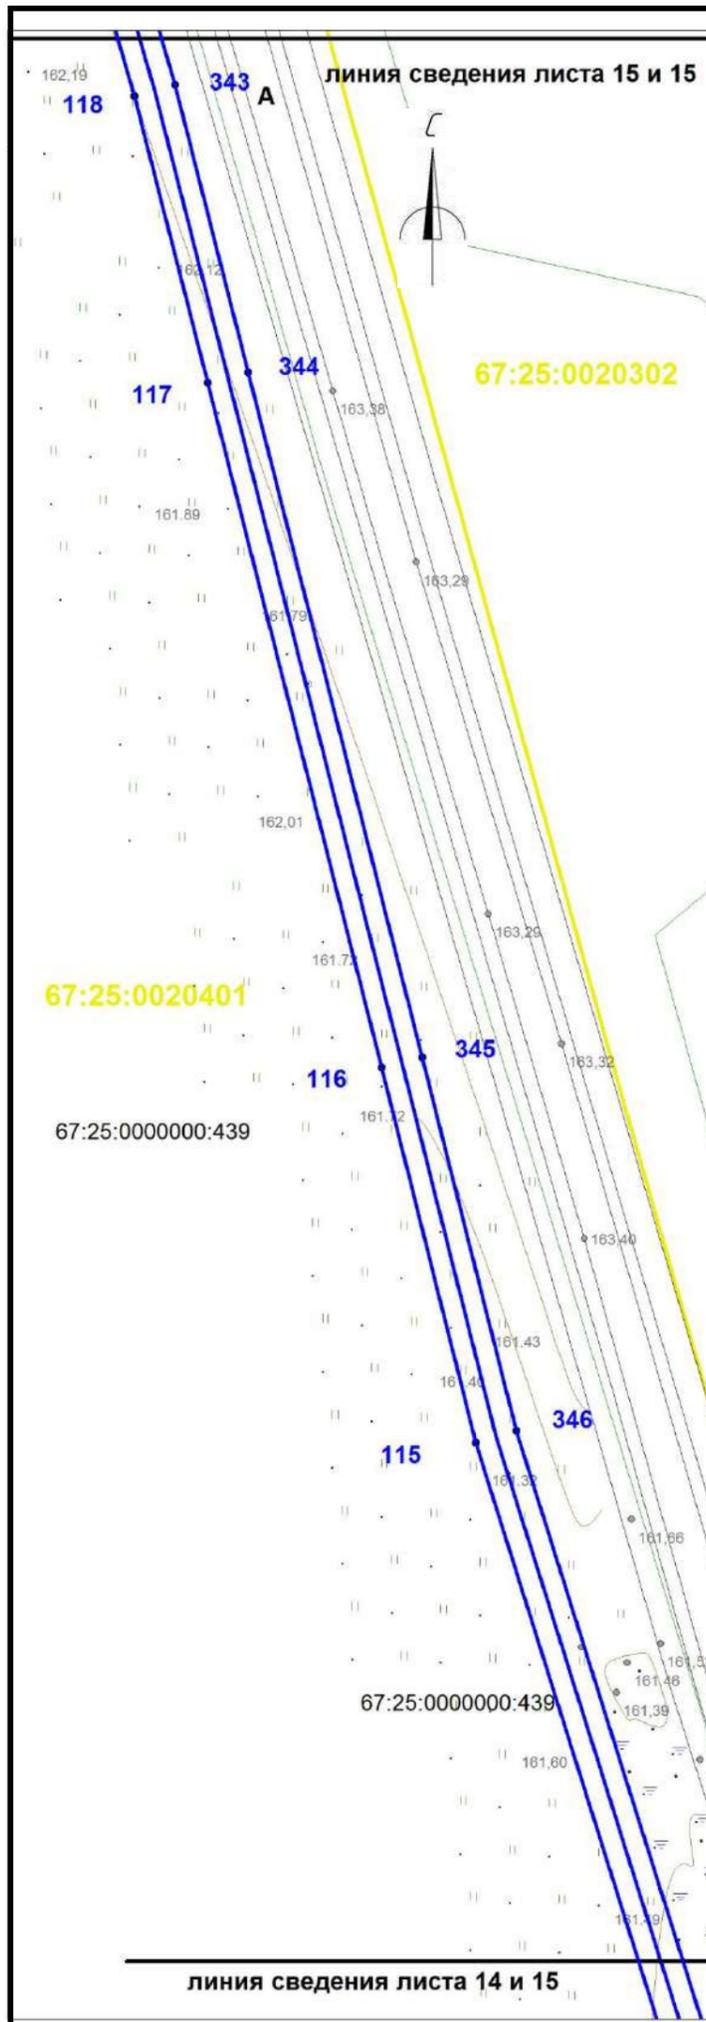


- Условные обозначения:
- границы красных линий линейного объекта
 - 1,2,... номера поворотных точек
 - поворотные точки
 - границы земельных участков, сведения о которых учтены в ГКН
 - границы образуемых земельных участков
 - границы образуемых частей земельных участков
 - граница кадастрового квартала
 - 67:25:0030432 обозначение кадастрового квартала
 - ось проектируемого линейного объекта высокого давления
 - 67:25:0030432:372 обозначение кадастрового номера земельного участка
 - охранный зона сущ. газопровода
 - охранный зона ЛЭП, ТП, электрокабеля
 - охранный зона водопровода
 - охранный зона объекта "Устранение цифрового неравенства" для нужд Смоленского филиала ПАО "Ростелеком", расположенного по адресу: Смоленская область, Ярцевский район, д.Зайцево, п.Льнозавода, д.Репино, д.Мушковичи, д.Староселье, д.Подроща 67.25.2.229.

| | | | | | | | | | | | |
|------|------|-----|----|-------|-----|--|--|---|------|--------|--|
| | | | | | | «Межпоселковый газопровод высокого давления от д.Репино до д.Львово Ярцевского района Смоленской области» | | | | | |
| | | | | | | Смоленская область, Ярцевский район, Репинское с.п., Львовское с.п. | | | | | |
| Изм. | Кол. | Лис | №д | Подп. | Дат | Проект планировки территории | | Стадия | Лист | Листов | |
| | | | | | | | | - | 15 | 40 | |
| | | | | | | исполнил Толстошеев | | Чертеж границ красных линий М 1:1000 | | | |
| | | | | | | проверил Легков А.М. | | | | | |

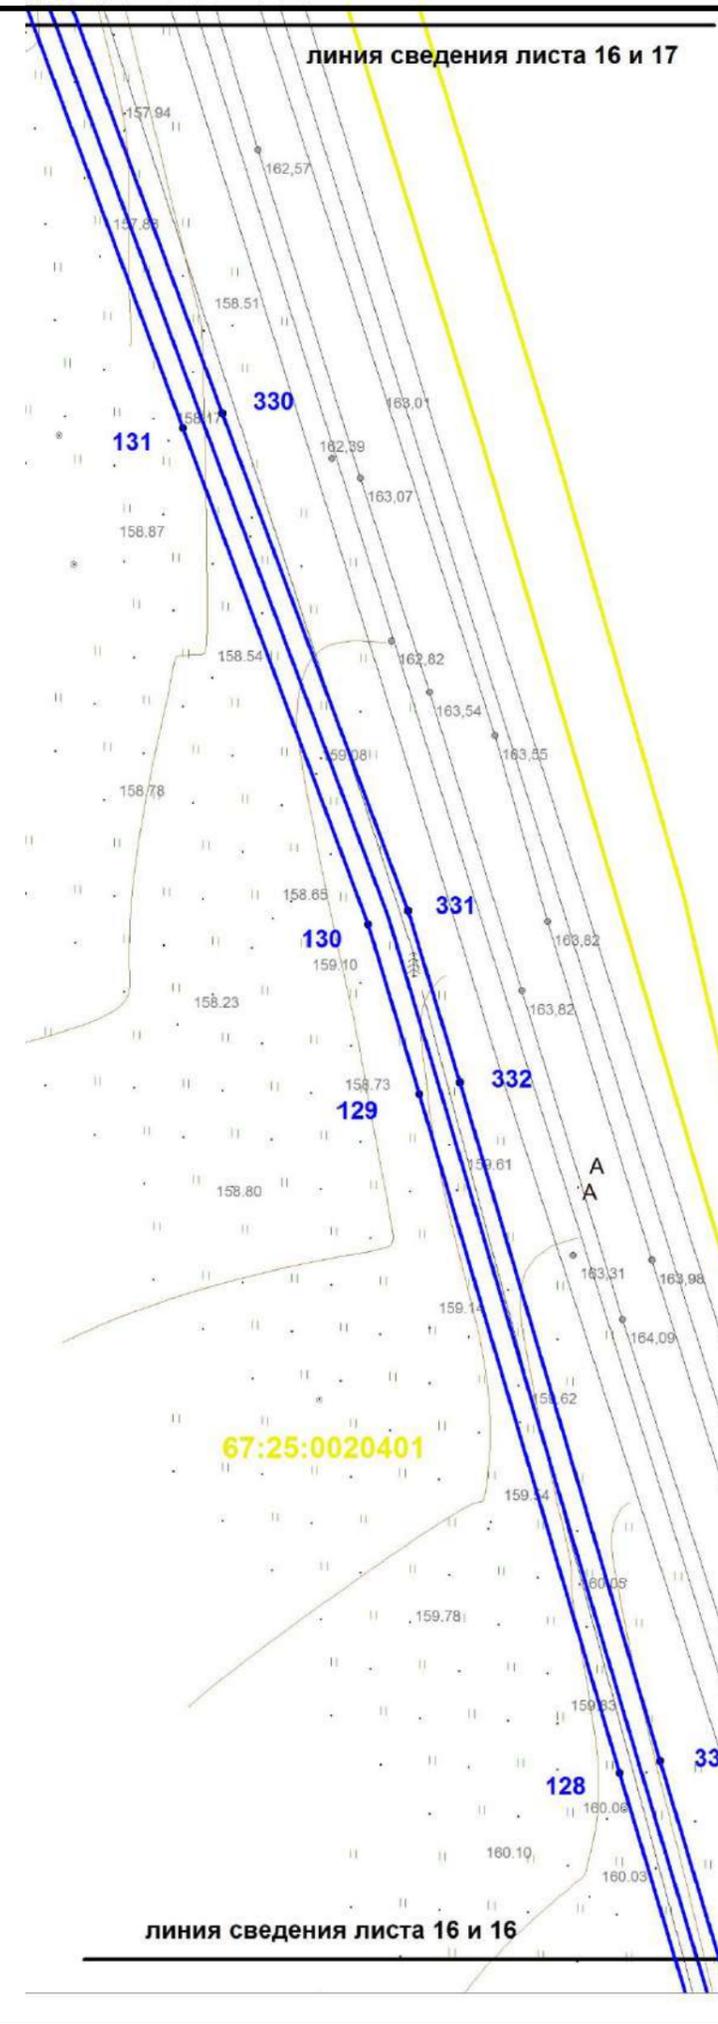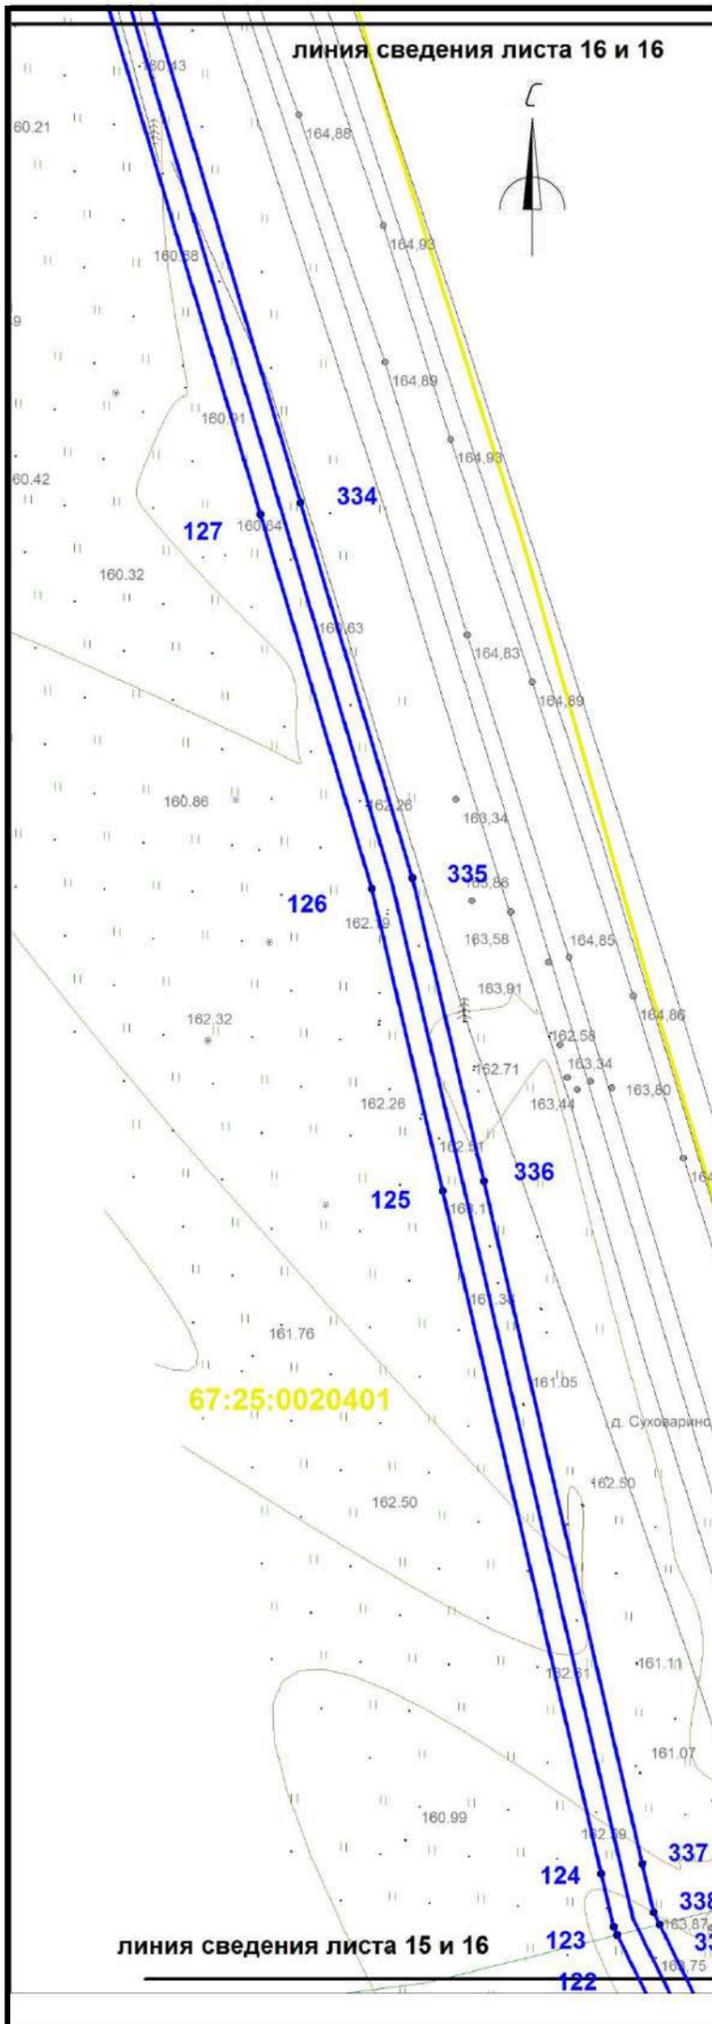


- Условные обозначения:**
- границы красных линий линейного объекта
 - 1,2,... номера поворотных точек
 - поворотные точки
 - границы земельных участков, сведения о которых учтены в ГКН
 - границы образуемых земельных участков
 - границы образуемых частей земельных участков
 - граница кадастрового квартала
 - 0030432 обозначение кадастрового квартала
 - ось проектируемого линейного объекта высокого давления
 - 0030432:372 обозначение кадастрового номера земельного участка
 - охранный зона сущ. газопровода
 - охранный зона ЛЭП, ТП, электрокабеля
 - охранный зона водопровода
 - охранный зона объекта "Устранение цифрового неравенства" для нужд Смоленского филиала ПАО "Ростелеком", расположенного по адресу: Смоленская область, Ярцевский район, д.Зайцево, п.Льнозавода, д.Репино, д.Мушковици, д.Староселье, д.Подроща 67.25.2.229.

| | | | | | | | | | | |
|--|-------------|-------------|-------------|-----------|--------------|--|---|------------------|-------------|---------------|
| | | | | | | «Межпоселковый газопровод высокого давления от д.Репино до д.Львова Ярцевского района Смоленской области» | | | | |
| | | | | | | Смоленская область, Ярцевский район, Репинское с.п., Львовское с.п. | | | | |
| | Изм. | Кол. | Лис | №д | Подп. | Дат | | Стадия | Лист | Листов |
| | исполнил | | Толстошеев | | | | Проект планировки территории | - | 16 | 40 |
| | проверил | | Легков А.М. | | | | Чертеж границ красных линий М 1:1000 | ООО «ИТЦ Основа» | | |

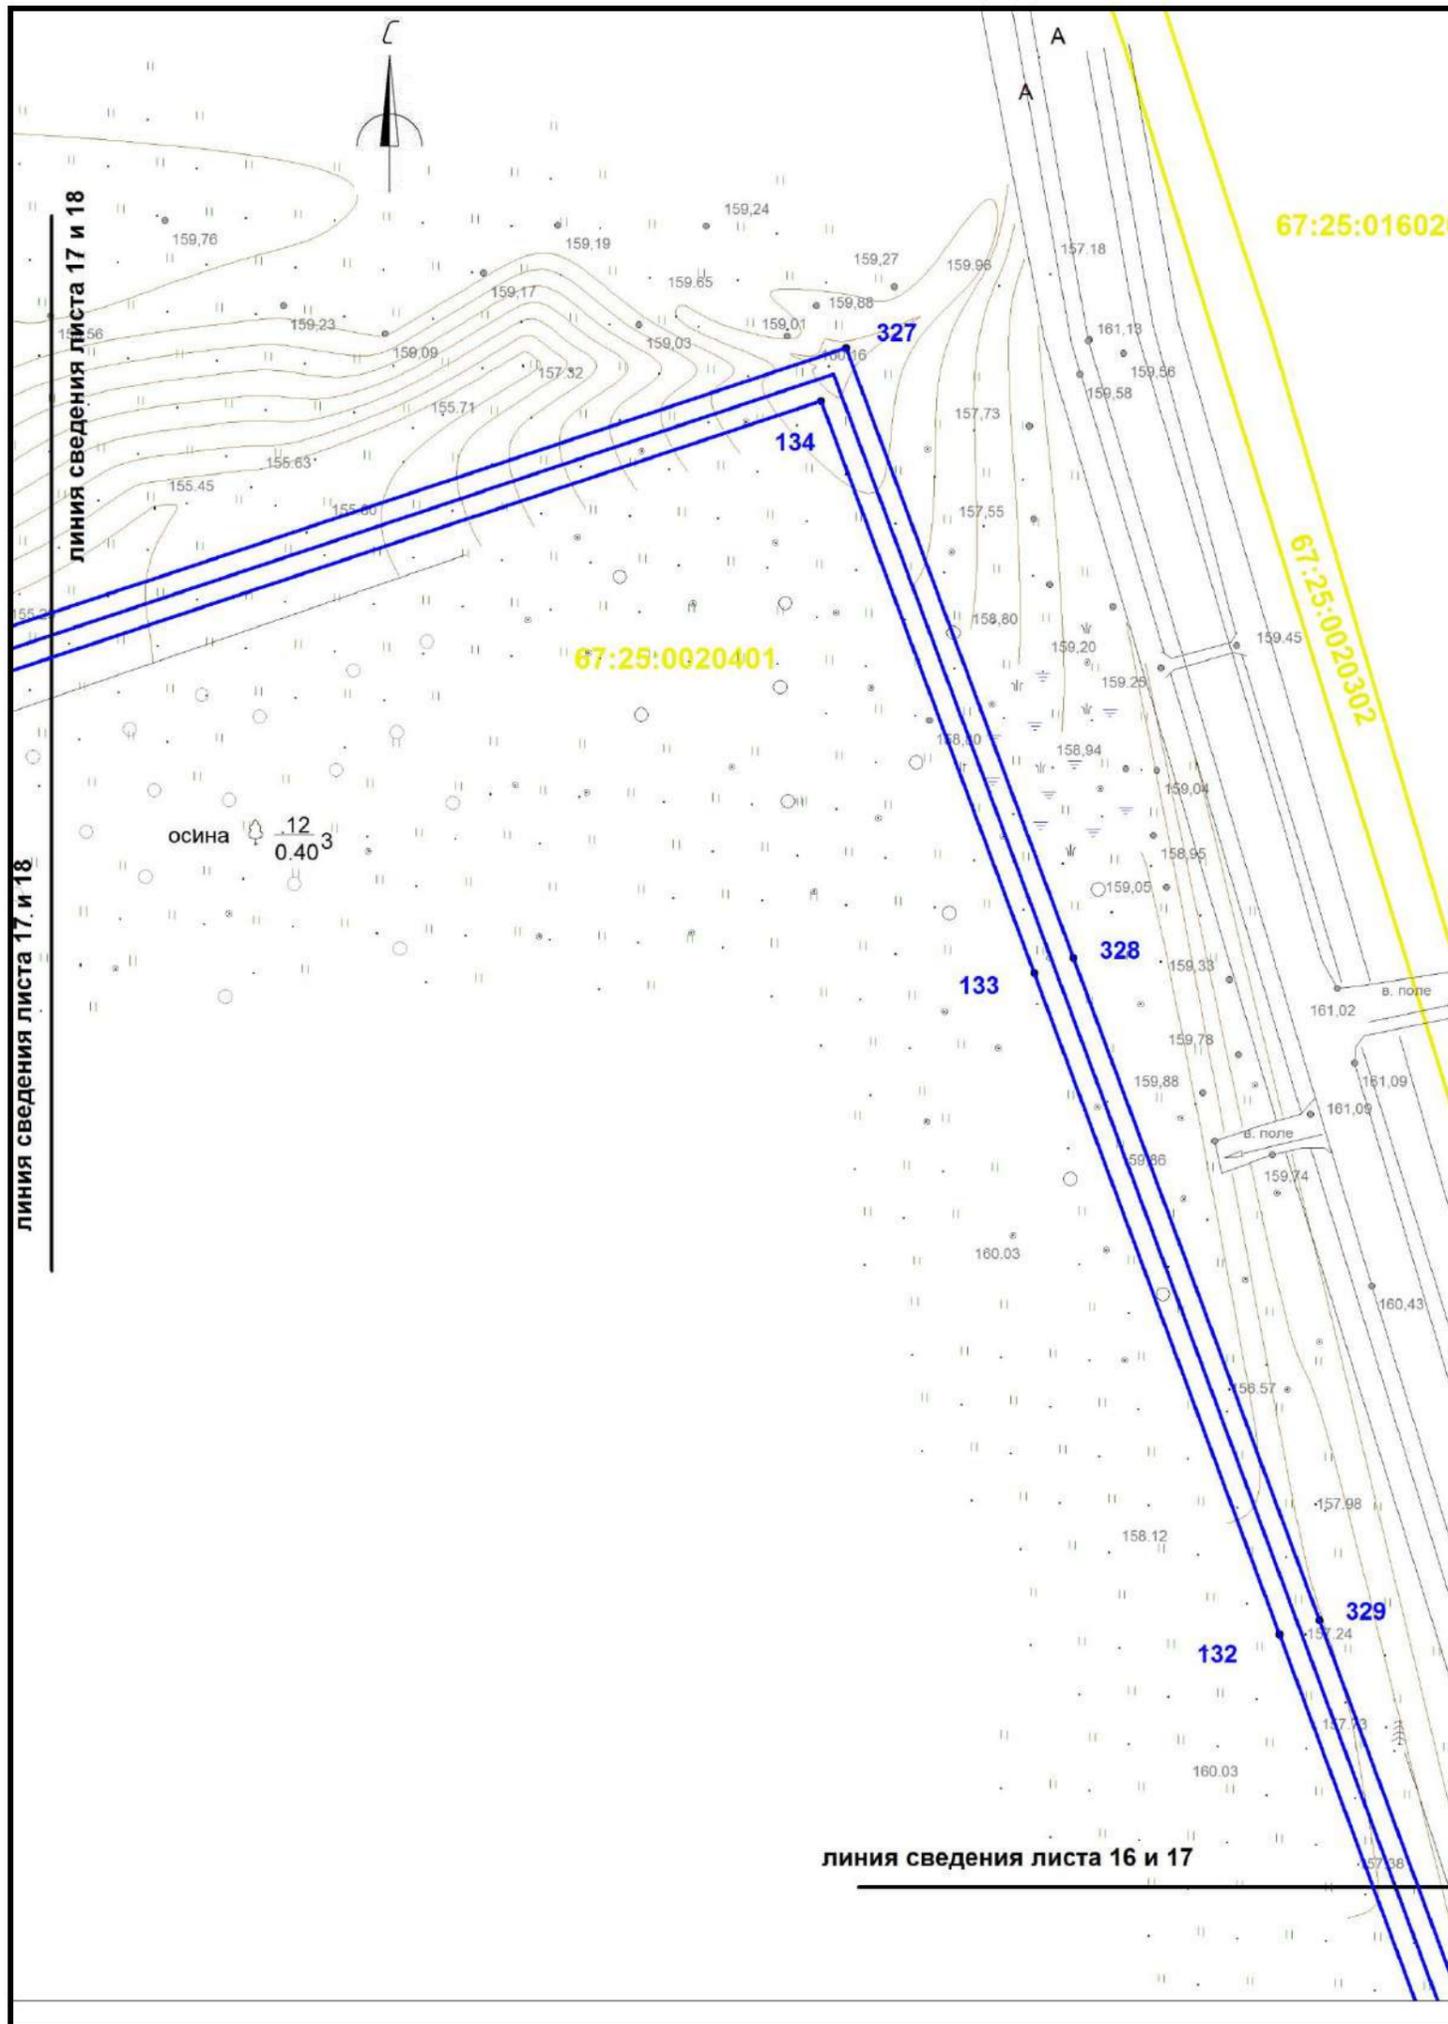

- Условные обозначения:
- границы красных линий линейного объекта
 - 1,2,... номера поворотных точек
 - поворотные точки
 - границы земельных участков, сведения о которых учтены в ГКН
 - границы образуемых земельных участков
 - границы образуемых частей земельных участков
 - граница кадастрового квартала
 - 0030432 обозначение кадастрового квартала
 - ось проектируемого линейного объекта высокого давления
 - 0030432:372 обозначение кадастрового номера земельного участка
 - охранный зона сущ. газопровода
 - охранный зона ЛЭП, ТП, электрокабеля
 - охранный зона водопровода
 - охранный зона объекта "Устранение цифрового неравенства" для нужд Смоленского филиала ПАО "Ростелеком", расположенного по адресу: Смоленская область, Ярцевский район, д.Зайцево, п.Льнозавода, д.Репино, д.Мушковици, д.Староселье, д.Подроща 67.25.2.229.


| | | | | | | | | | |
|--|-------------|------------|-----------|--------------|------------|---|---------------|-------------|---------------|
| «Межпоселковый газопровод высокого давления от д.Репино до д.Львово Ярцевского района Смоленской области» | | | | | | | | | |
| Смоленская область, Ярцевский район, Репинское с.п., Львовское с.п. | | | | | | | | | |
| | | | | | | | Стадия | Лист | Листов |
| Изм. | Кол. | Лис | №д | Подп. | Дат | Проект планировки территории | - | 17 | 40 |
| исполнил | Толстошеев | | | | | Чертеж границ красных линий М 1:1000 | | | |
| проверил | Легков А.М. | | | | | | | | |
| | | | | | | ООО «ИТЦ Основа» | | | |

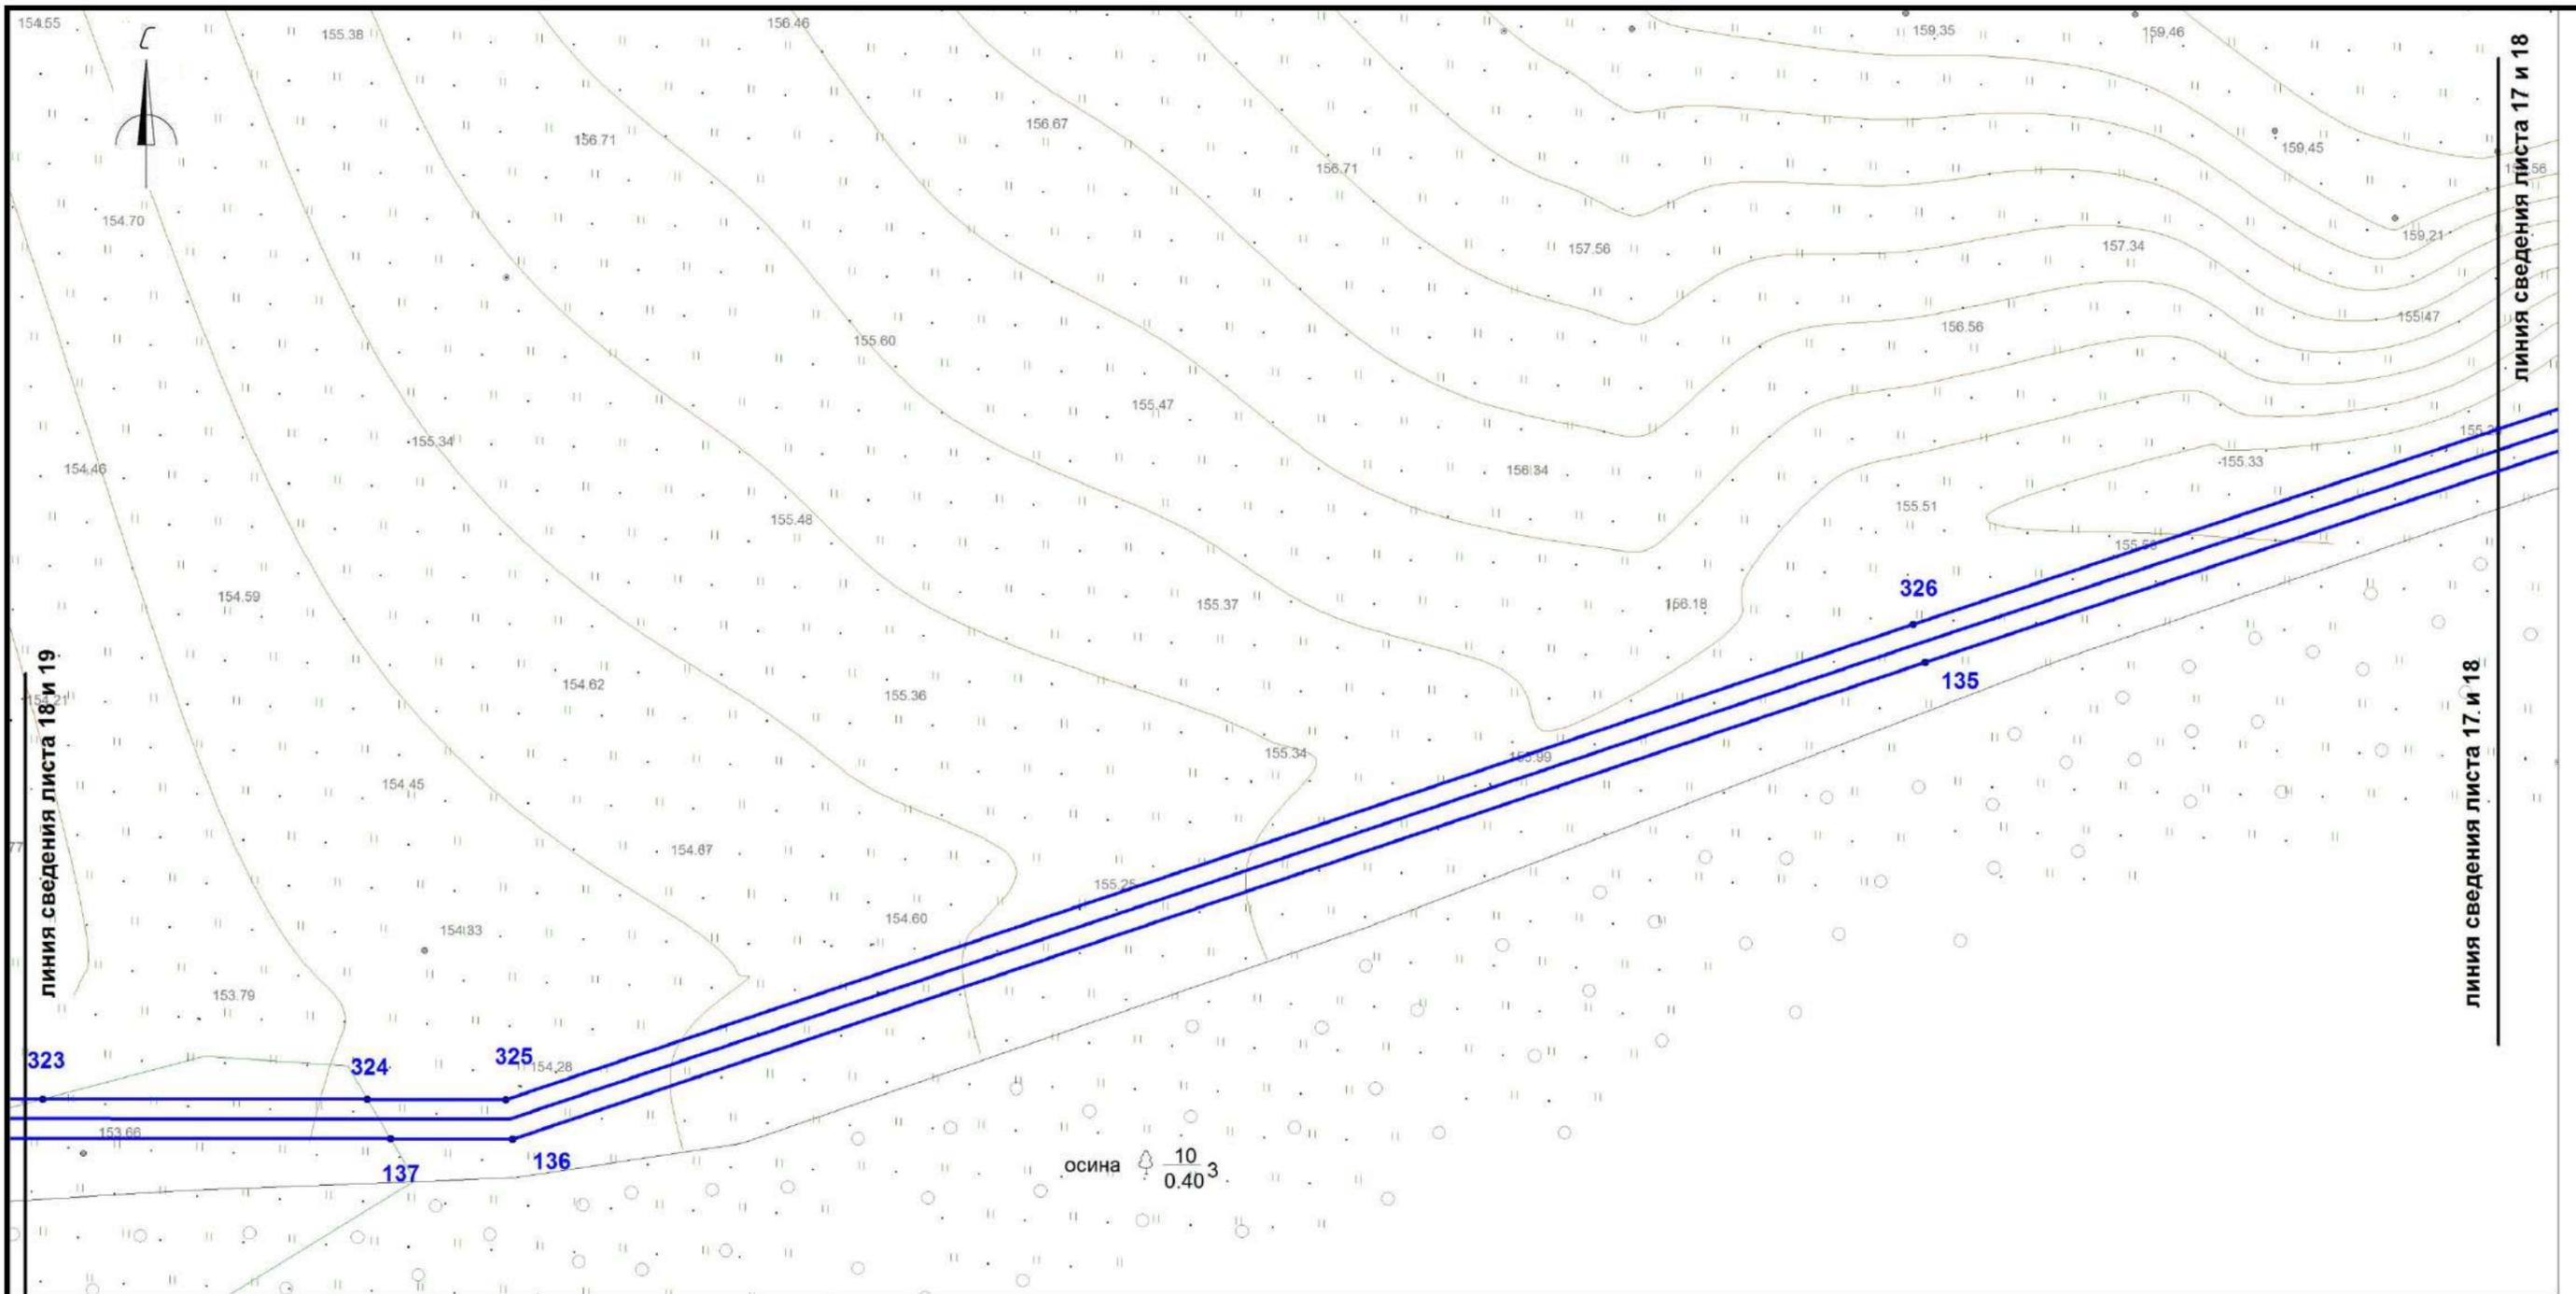

Условные обозначения:

- границы красных линий линейного объекта
- 1,2,... номера поворотных точек
- поворотные точки
- границы земельных участков, сведения о которых учтены в ГКН
- границы образуемых земельных участков
- границы образуемых частей земельных участков
- граница кадастрового квартала
- :0030432 обозначение кадастрового квартала
- ось проектируемого линейного объекта высокого давления
- :0030432:372 обозначение кадастрового номера земельного участка
- охранная зона сущ. газопровода
- охранная зона ЛЭП, ТП, электрокабеля
- охранная зона водопровода
- охранная зона объекта "Устранение цифрового неравенства" для нужд Смоленского филиала ПАО "Ростелеком", расположенного по адресу: Смоленская область, Ярцевский район, д.Зайцево, п.Льнозавода, д.Репино, д.Мушковичи, д.Староселье, д.Подроща 67.25.2.229.


| | | | | | | | | | | | |
|-------------|-------------|------------|-----------|--------------|------------|--|--|--|------------------|-------------|---------------|
| | | | | | | «Межпоселковый газопровод высокого давления от д.Репино до д.Львово Ярцевского района Смоленской области» | | | | | |
| | | | | | | Смоленская область, Ярцевский район, Репинское с.п., Львовское с.п. | | | | | |
| Изм. | Кол. | Лис | №д | Подп. | Дат | Проект планировки территории | | | Стадия | Лист | Листов |
| | | | | | | | | | - | 18 | 40 |
| | | | | | | Чертеж границ красных линий М 1:1000 | | | ООО «ИТЦ Основа» | | |

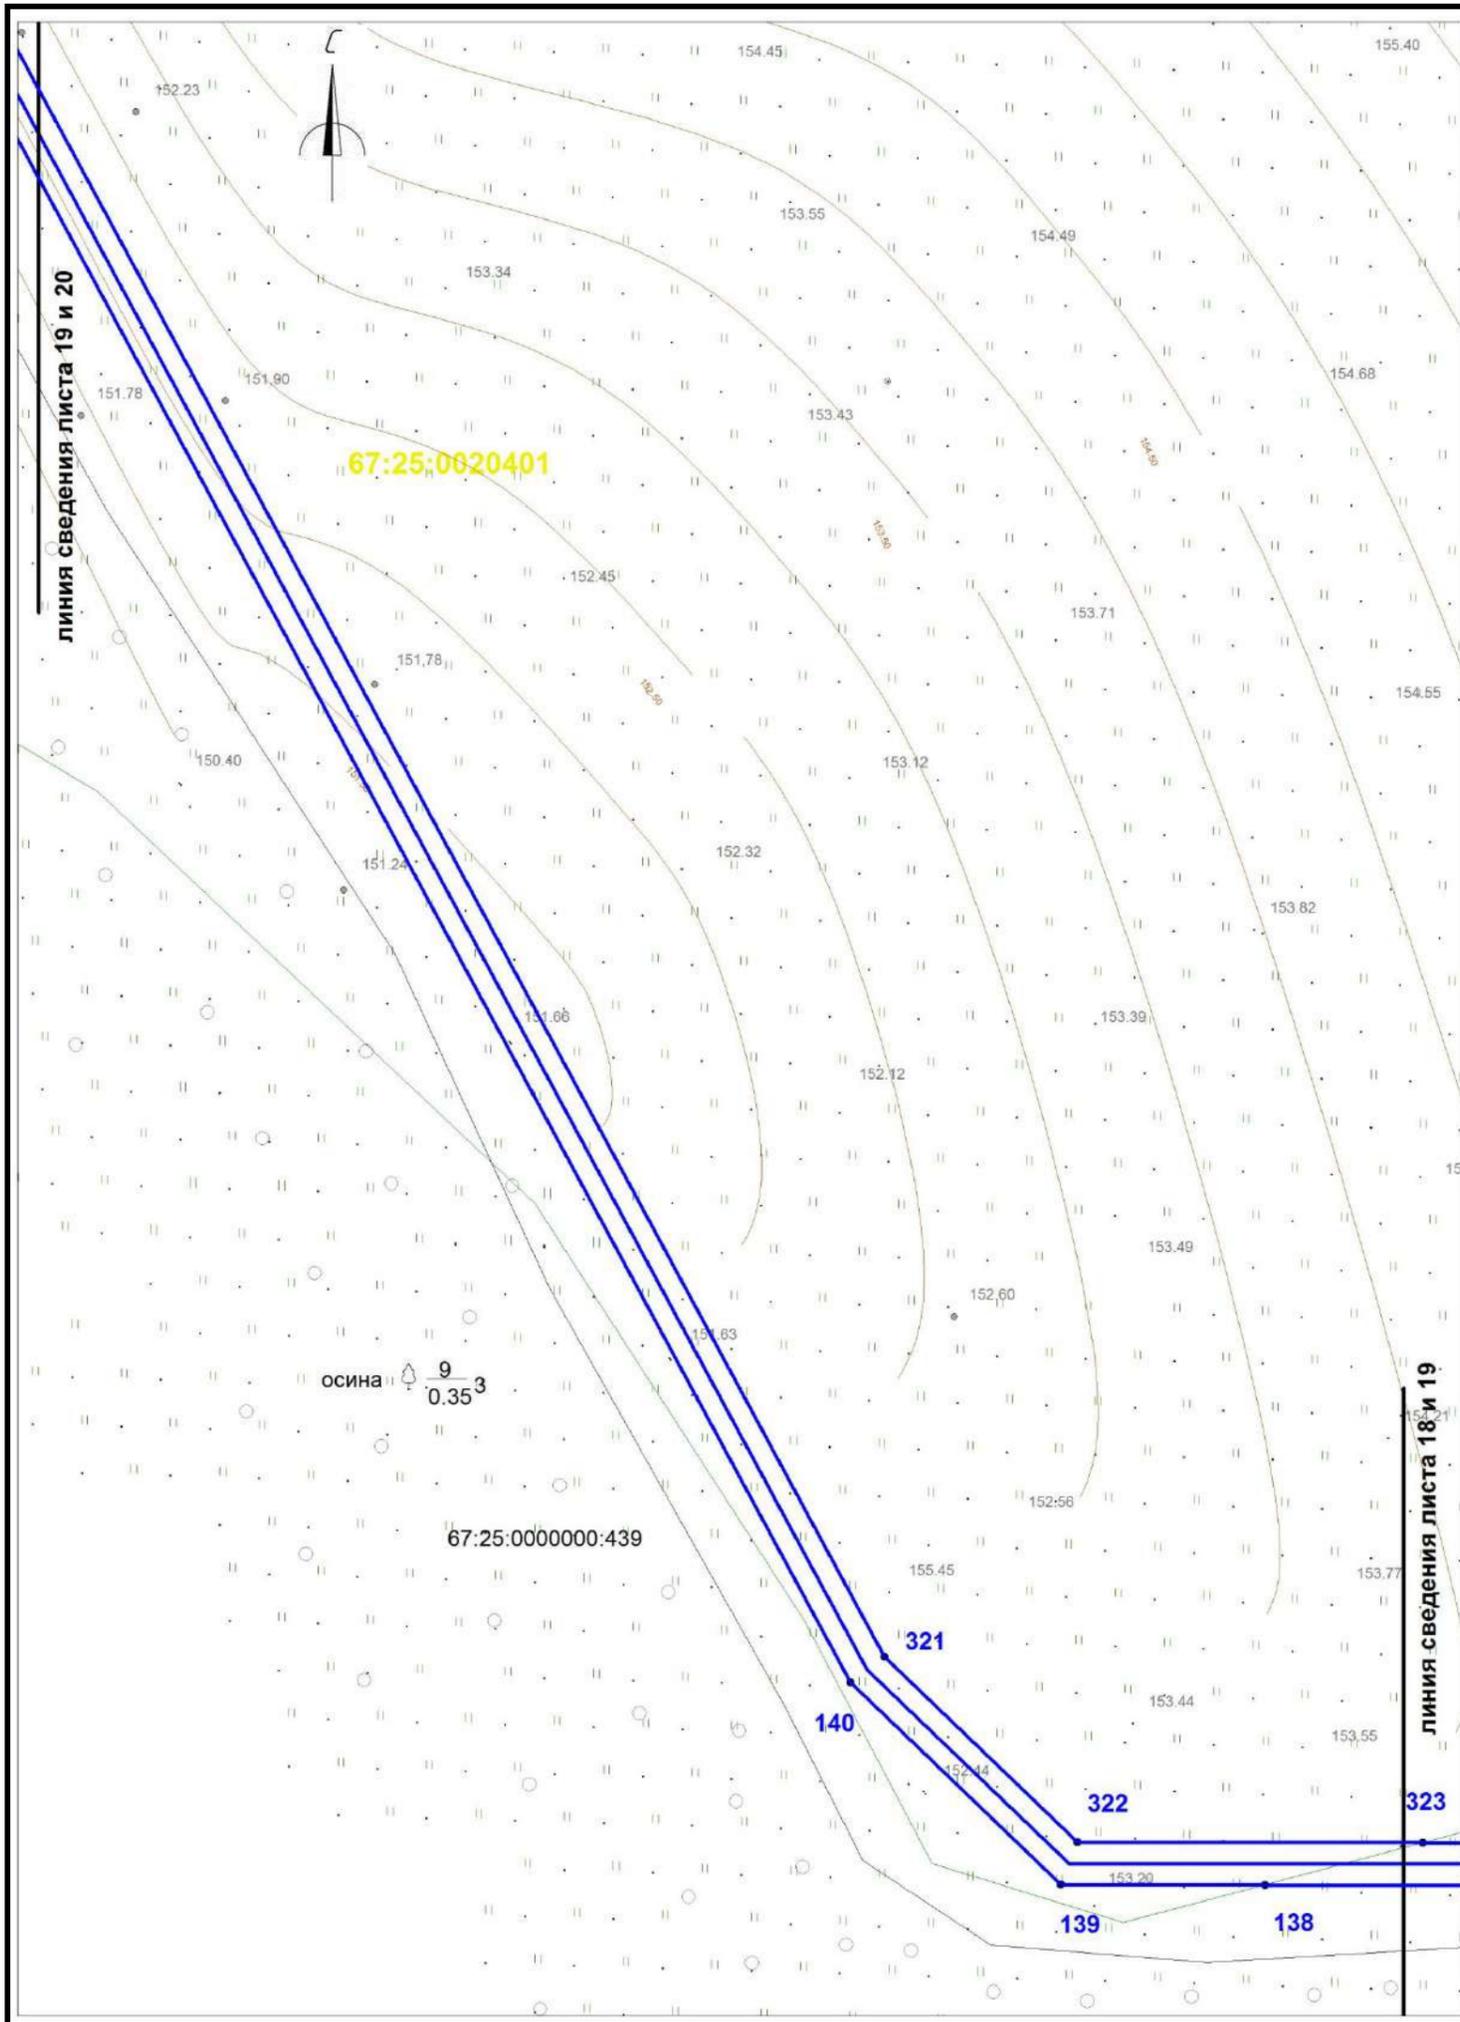

Условные обозначения:


- границы красных линий линейного объекта
- 1,2,... номера поворотных точек
- поворотные точки
- границы земельных участков, сведения о которых учтены в ГКН
- границы образуемых земельных участков
- границы образуемых частей земельных участков
- граница кадастрового квартала
- :0030432 обозначение кадастрового квартала
- ось проектируемого линейного объекта высокого давления
- :0030432:372 обозначение кадастрового номера земельного участка
- охранная зона сущ. газопровода
- охранная зона ЛЭП, ТП, электрокабеля
- охранная зона водопровода
- охранная зона объекта "Устранение цифрового неравенства" для нужд Смоленского филиала ПАО "Ростелеком", расположенного по адресу: Смоленская область, Ярцевский район, д.Зайцево, п.Льнозавода, д.Репино, д.Мушковици, д.Староселье, д.Подроща 67.25.2.229.

| | | | | | | | | | | |
|----------------------|------|-----|----|-------|-----|--|--|------------------|------|--------|
| | | | | | | «Межпоселковый газопровод высокого давления от д.Репино до д.Львово Ярцевского района Смоленской области» | | | | |
| | | | | | | Смоленская область, Ярцевский район, Репинское с.п., Львовское с.п. | | | | |
| Изм. | Кол. | Лис | №д | Подп. | Дат | Проект планировки территории | | Стадия | Лист | Листов |
| | | | | | | | | - | 19 | 40 |
| исполнил Толстошеев | | | | | | Чертеж границ красных линий М 1:1000 | | ООО «ИТЦ Основа» | | |
| проверил Легков А.М. | | | | | | | | | | |

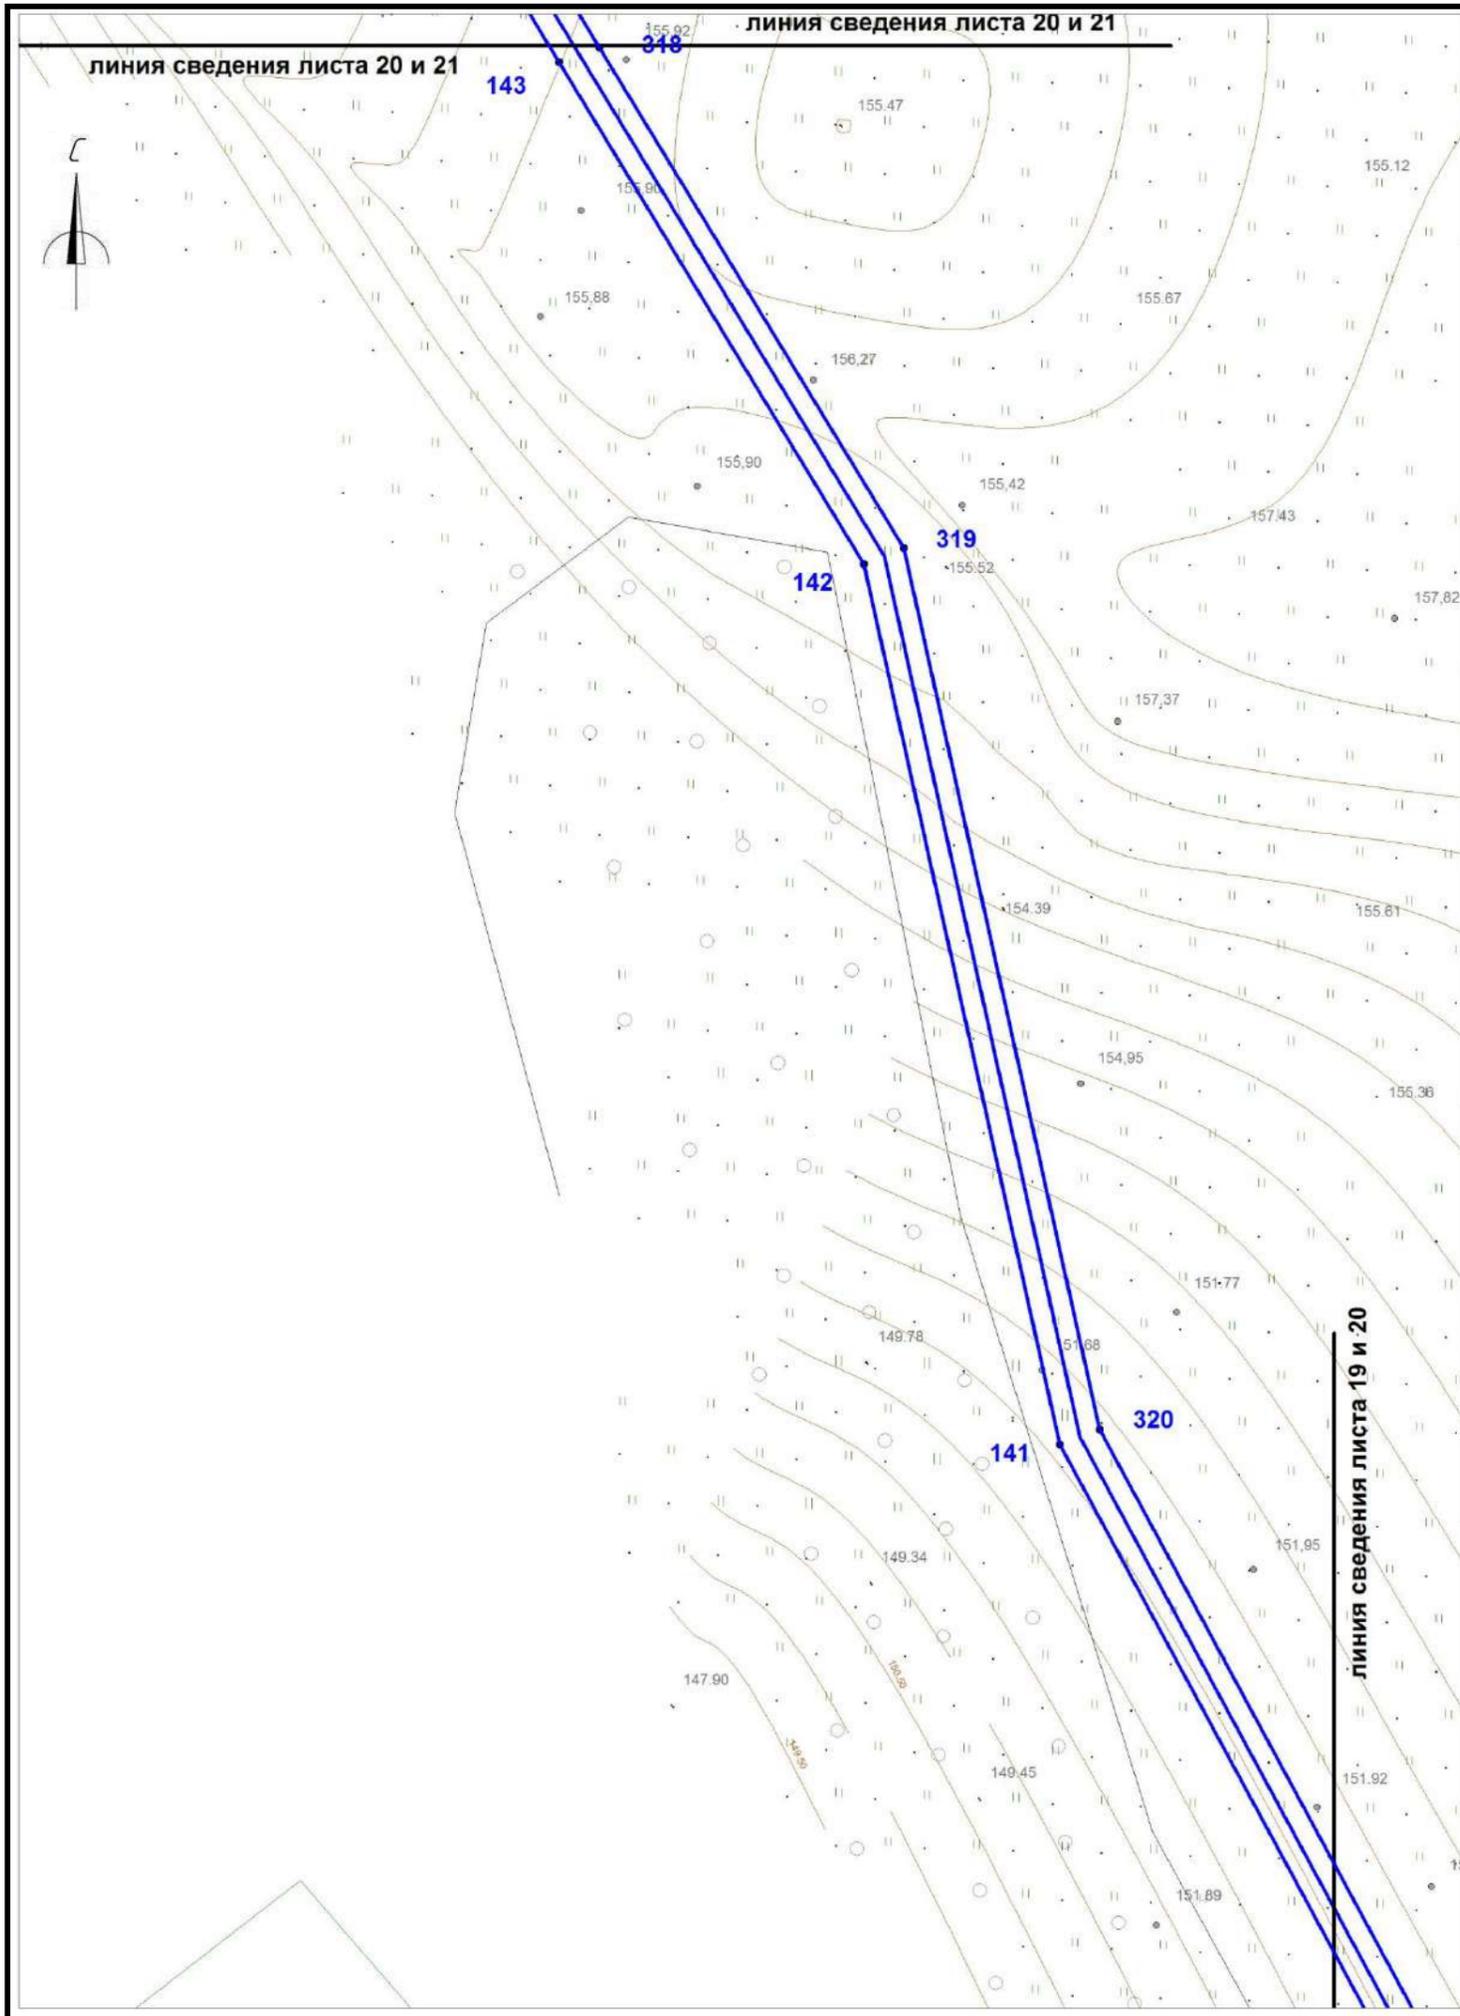

- Условные обозначения:
- границы красных линий линейного объекта
 - 1,2,... номера поворотных точек
 - поворотные точки
 - границы земельных участков, сведения о которых учтены в ГКН
 - границы образуемых земельных участков
 - границы образуемых частей земельных участков
 - граница кадастрового квартала
 - 0030432 обозначение кадастрового квартала
 - ось проектируемого линейного объекта высокого давления
 - 0030432:372 обозначение кадастрового номера земельного участка
 - охранная зона сущ. газопровода
 - охранная зона ЛЭП, ТП, электрокабеля
 - охранная зона водопровода
 - охранная зона объекта "Устранение цифрового неравенства" для нужд Смоленского филиала ПАО "Ростелеком", расположенного по адресу: Смоленская область, Ярцевский район, д.Зайцево, п.Льнозавода, д.Репино, д.Мушковичи, д.Староселье, д.Подроща 67.25.2.229.


| | | | | | | | | | | |
|----------------------|-------------|------------|-----------|--------------|------------|--|--|------------------|-------------|---------------|
| | | | | | | «Межпоселковый газопровод высокого давления от д.Репино до д.Львова Ярцевского района Смоленской области» | | | | |
| | | | | | | Смоленская область, Ярцевский район, Репинское с.п., Львовское с.п. | | | | |
| Изм. | Кол. | Лис | №д | Подп. | Дат | Проект планировки территории | | Стадия | Лист | Листов |
| | | | | | | | | - | 20 | 40 |
| исполнил Толстошеев | | | | | | Чертеж границ красных линий М 1:1000 | | ООО «ИТЦ Основа» | | |
| проверил Легков А.М. | | | | | | | | | | |

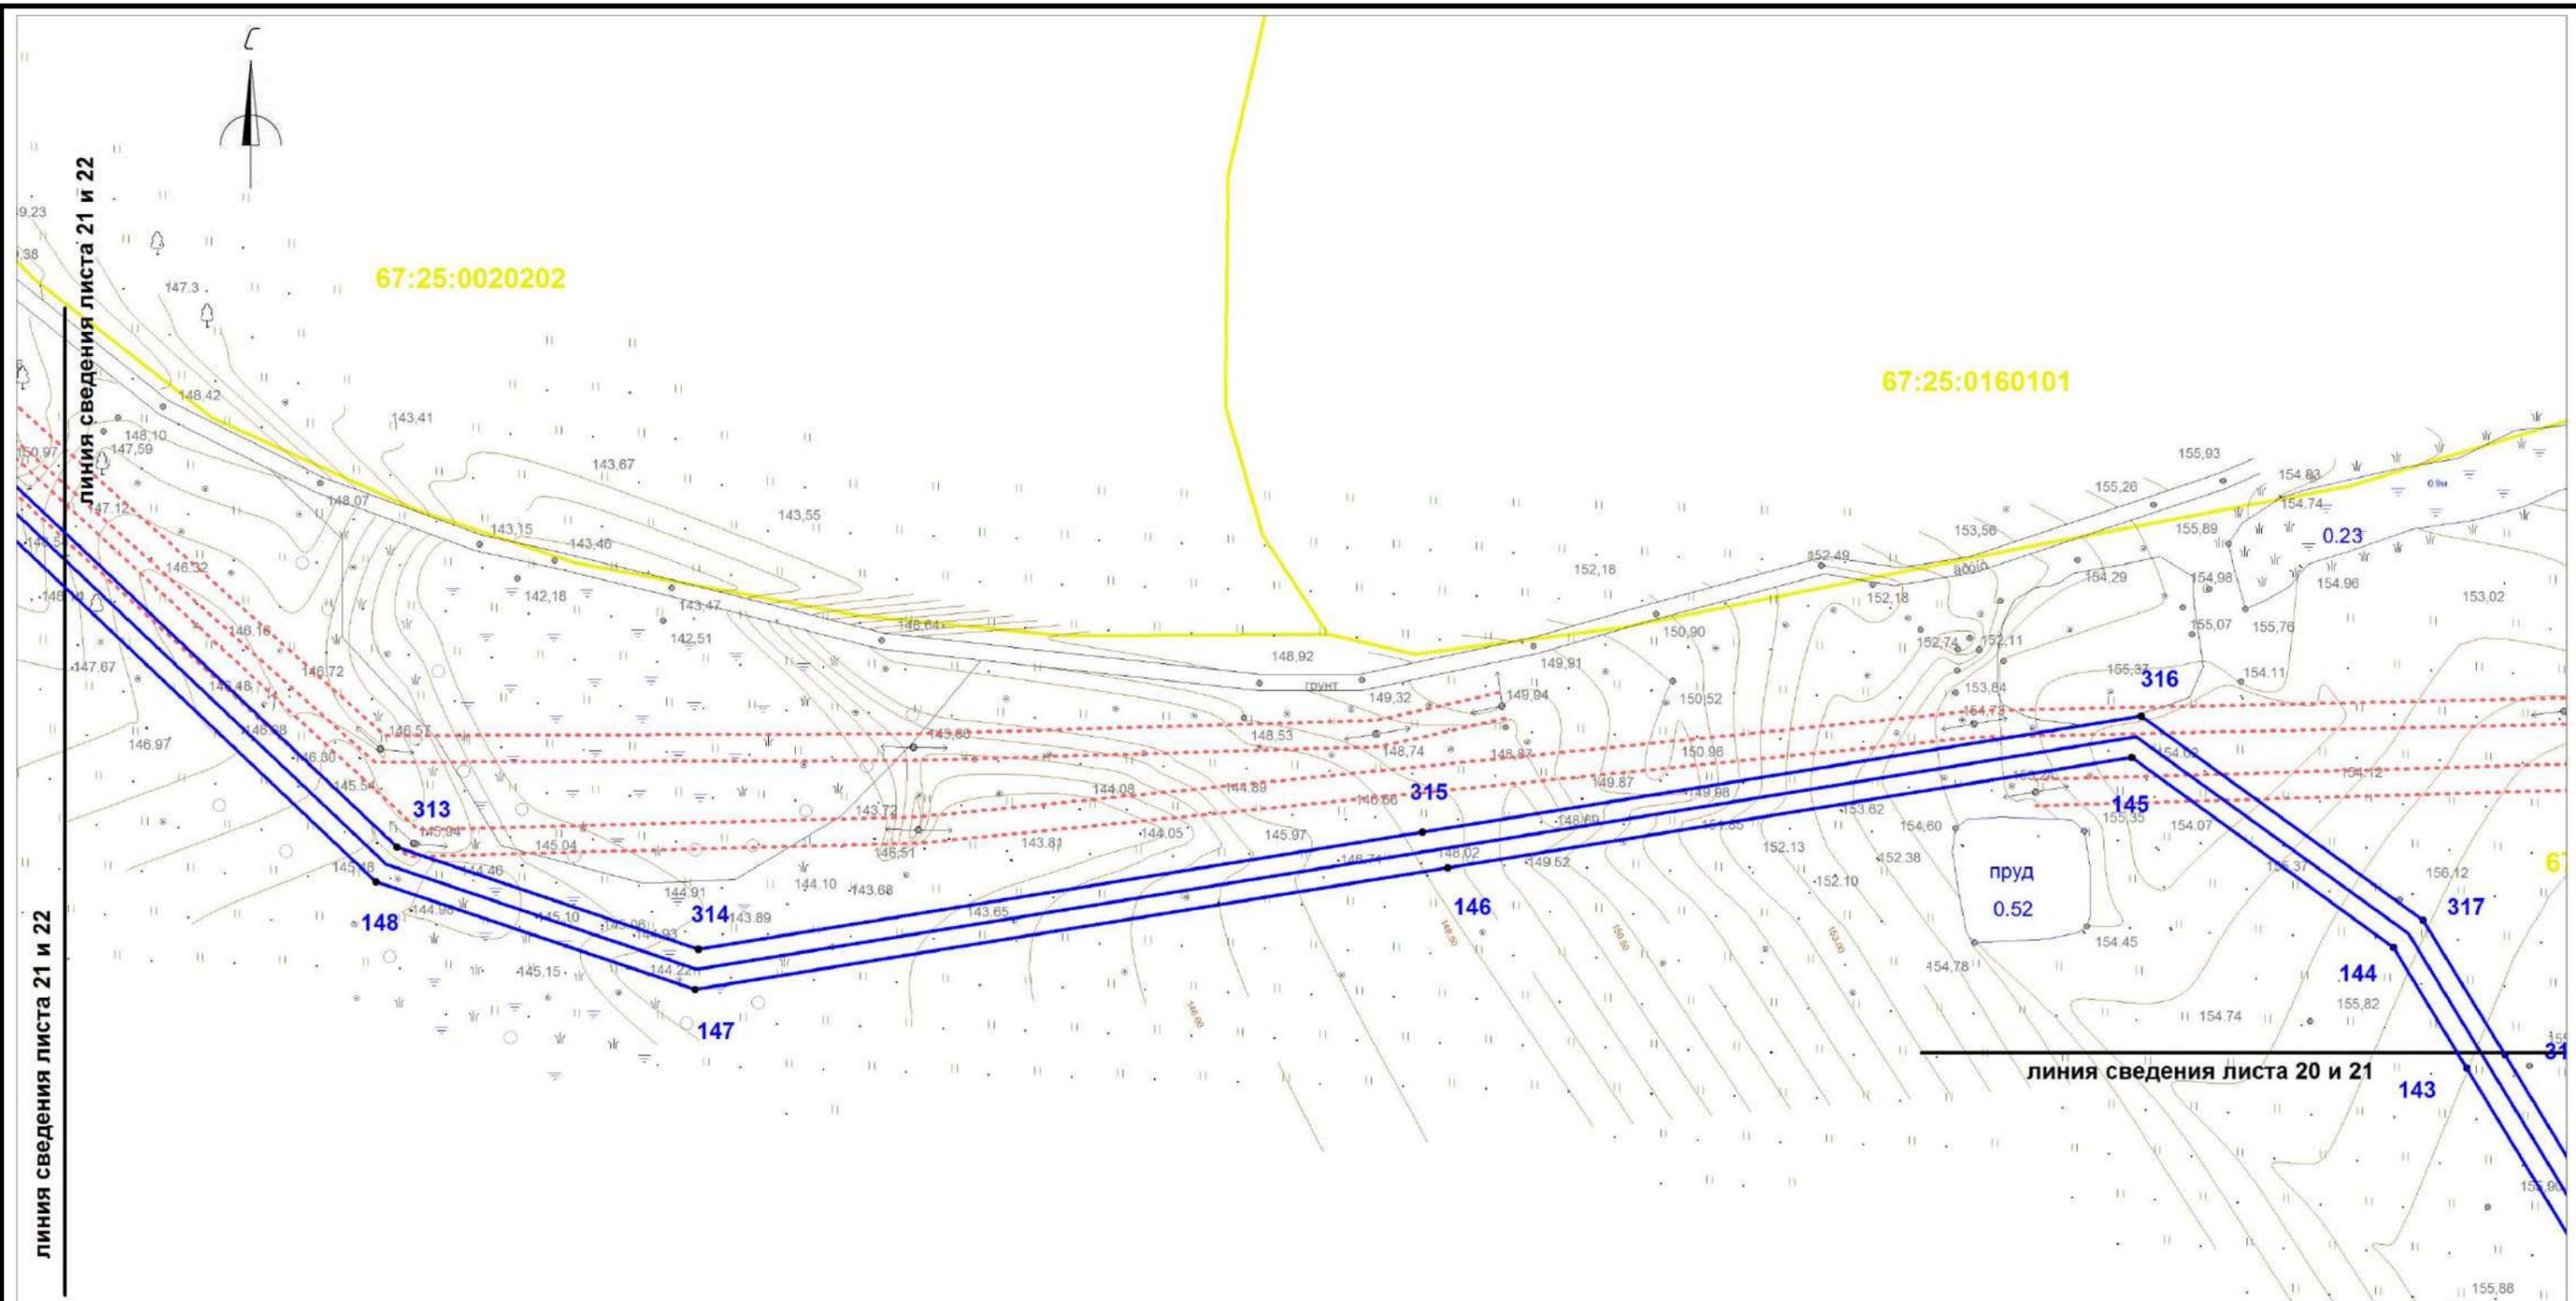

Условные обозначения:

- границы красных линий линейного объекта
- 1,2,... номера поворотных точек
- поворотные точки
- границы земельных участков, сведения о которых учтены в ГКН
- границы образуемых земельных участков
- границы образуемых частей земельных участков
- граница кадастрового квартала
- :0030432 обозначение кадастрового квартала
- ось проектируемого линейного объекта высокого давления
- :0030432:372 обозначение кадастрового номера земельного участка
- охранная зона сущ. газопровода
- охранная зона ЛЭП, ТП, электрокабеля
- охранная зона водопровода
- охранная зона объекта "Устранение цифрового неравенства" для нужд Смоленского филиала ПАО "Ростелеком", расположенного по адресу: Смоленская область, Ярцевский район, д.Зайцево, п.Льнозавода, д.Репино, д.Мушковичи, д.Староселье, д.Подроща 67.25.2.229.


| | | | | | | | | | | | |
|-------------|-------------|------------|-----------|--------------|------------|--|--|--|------------------|-------------|---------------|
| | | | | | | «Межпоселковый газопровод высокого давления от д.Репино до д.Львова Ярцевского района Смоленской области» | | | | | |
| | | | | | | Смоленская область, Ярцевский район, Репинское с.п., Львовское с.п. | | | | | |
| Изм. | Кол. | Лис | №д | Подп. | Дат | Проект планировки территории | | | Стадия | Лист | Листов |
| | | | | | | | | | - | 21 | 40 |
| | | | | | | Чертеж границ красных линий М 1:1000 | | | ООО «ИТЦ Основа» | | |

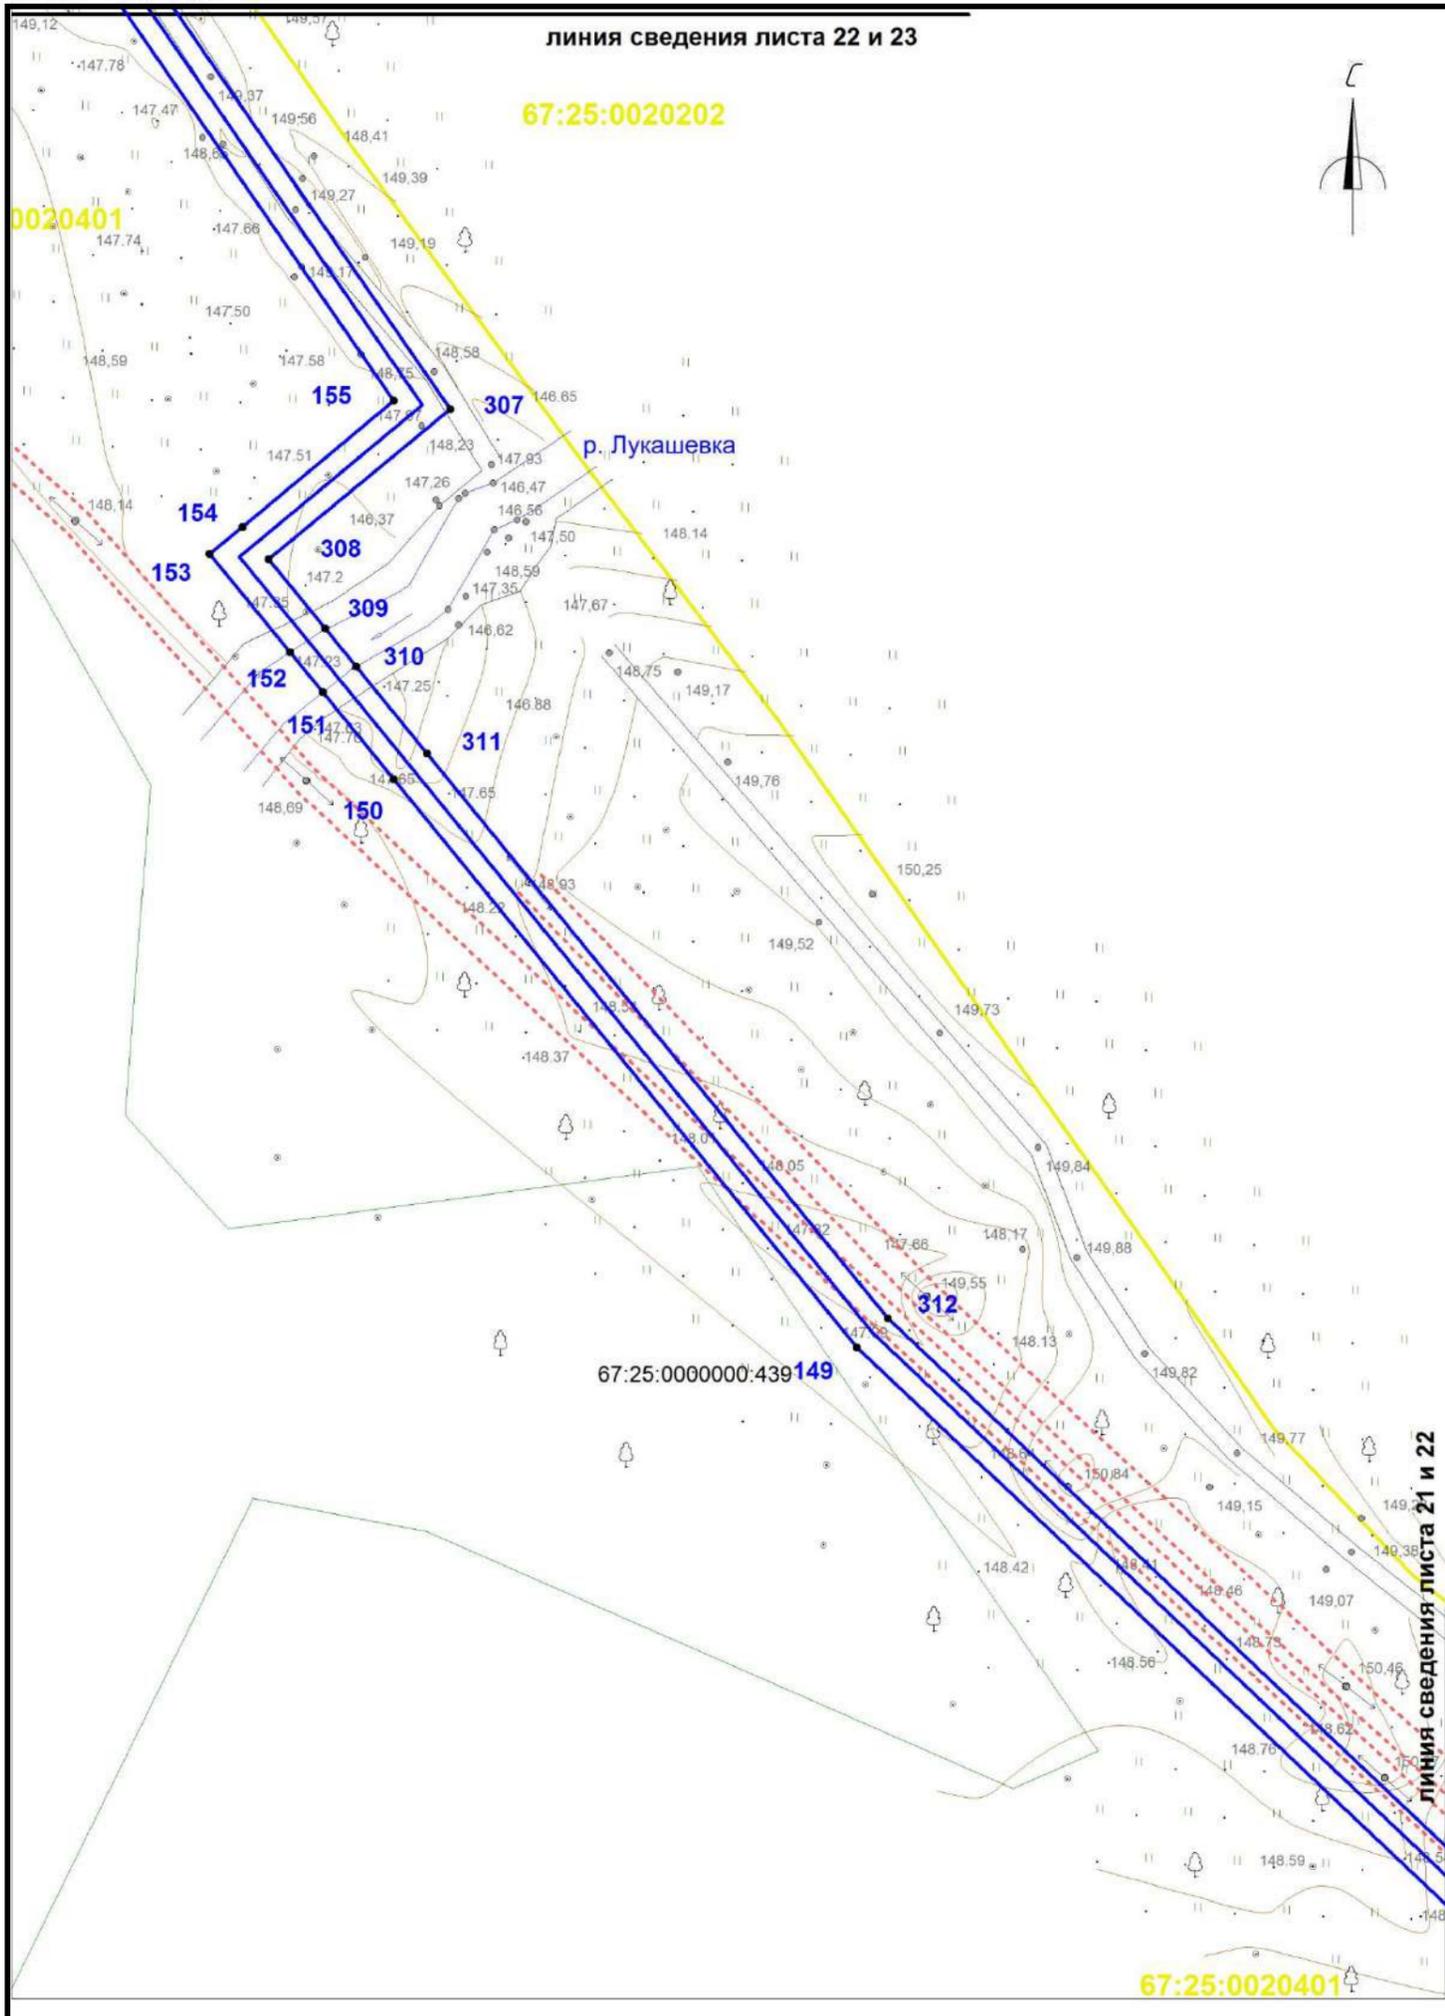

Условные обозначения:


- границы красных линий линейного объекта
- 1,2,... номера поворотных точек
- поворотные точки
- границы земельных участков, сведения о которых учтены в ГКН
- границы образуемых земельных участков
- границы образуемых частей земельных участков
- граница кадастрового квартала
- 67:25:0030432 обозначение кадастрового квартала
- ось проектируемого линейного объекта высокого давления
- 67:25:0030432:372 обозначение кадастрового номера земельного участка
- охранная зона сущ. газопровода
- охранная зона ЛЭП, ТП, электрокабеля
- охранная зона водопровода
- охранная зона объекта "Устранение цифрового неравенства" для нужд Смоленского филиала ПАО "Ростелеком", расположенного по адресу: Смоленская область, Ярцевский район, д.Зайцево, п.Льнозавода, д.Репино, д.Мушковичи, д.Староселье, д.Подроща 67.25.2.229.

| | | | | | | | | | |
|--|-------------|------------|-----------|--------------|------------|---|---------------|-------------|---------------|
| «Межпоселковый газопровод высокого давления от д.Репино до д.Львова Ярцевского района Смоленской области» | | | | | | | | | |
| Смоленская область, Ярцевский район, Репинское с.п., Львовское с.п. | | | | | | | | | |
| | | | | | | | Стадия | Лист | Листов |
| Изм. | Кол. | Лис | №д | Подп. | Дат | Проект планировки территории | - | 22 | 40 |
| исполнил | Толстошеев | | | | | Чертеж границ красных линий М 1:1000 | | | |
| проверил | Легков А.М. | | | | | | | | |
| ООО «ИТЦ Основа» | | | | | | | | | |

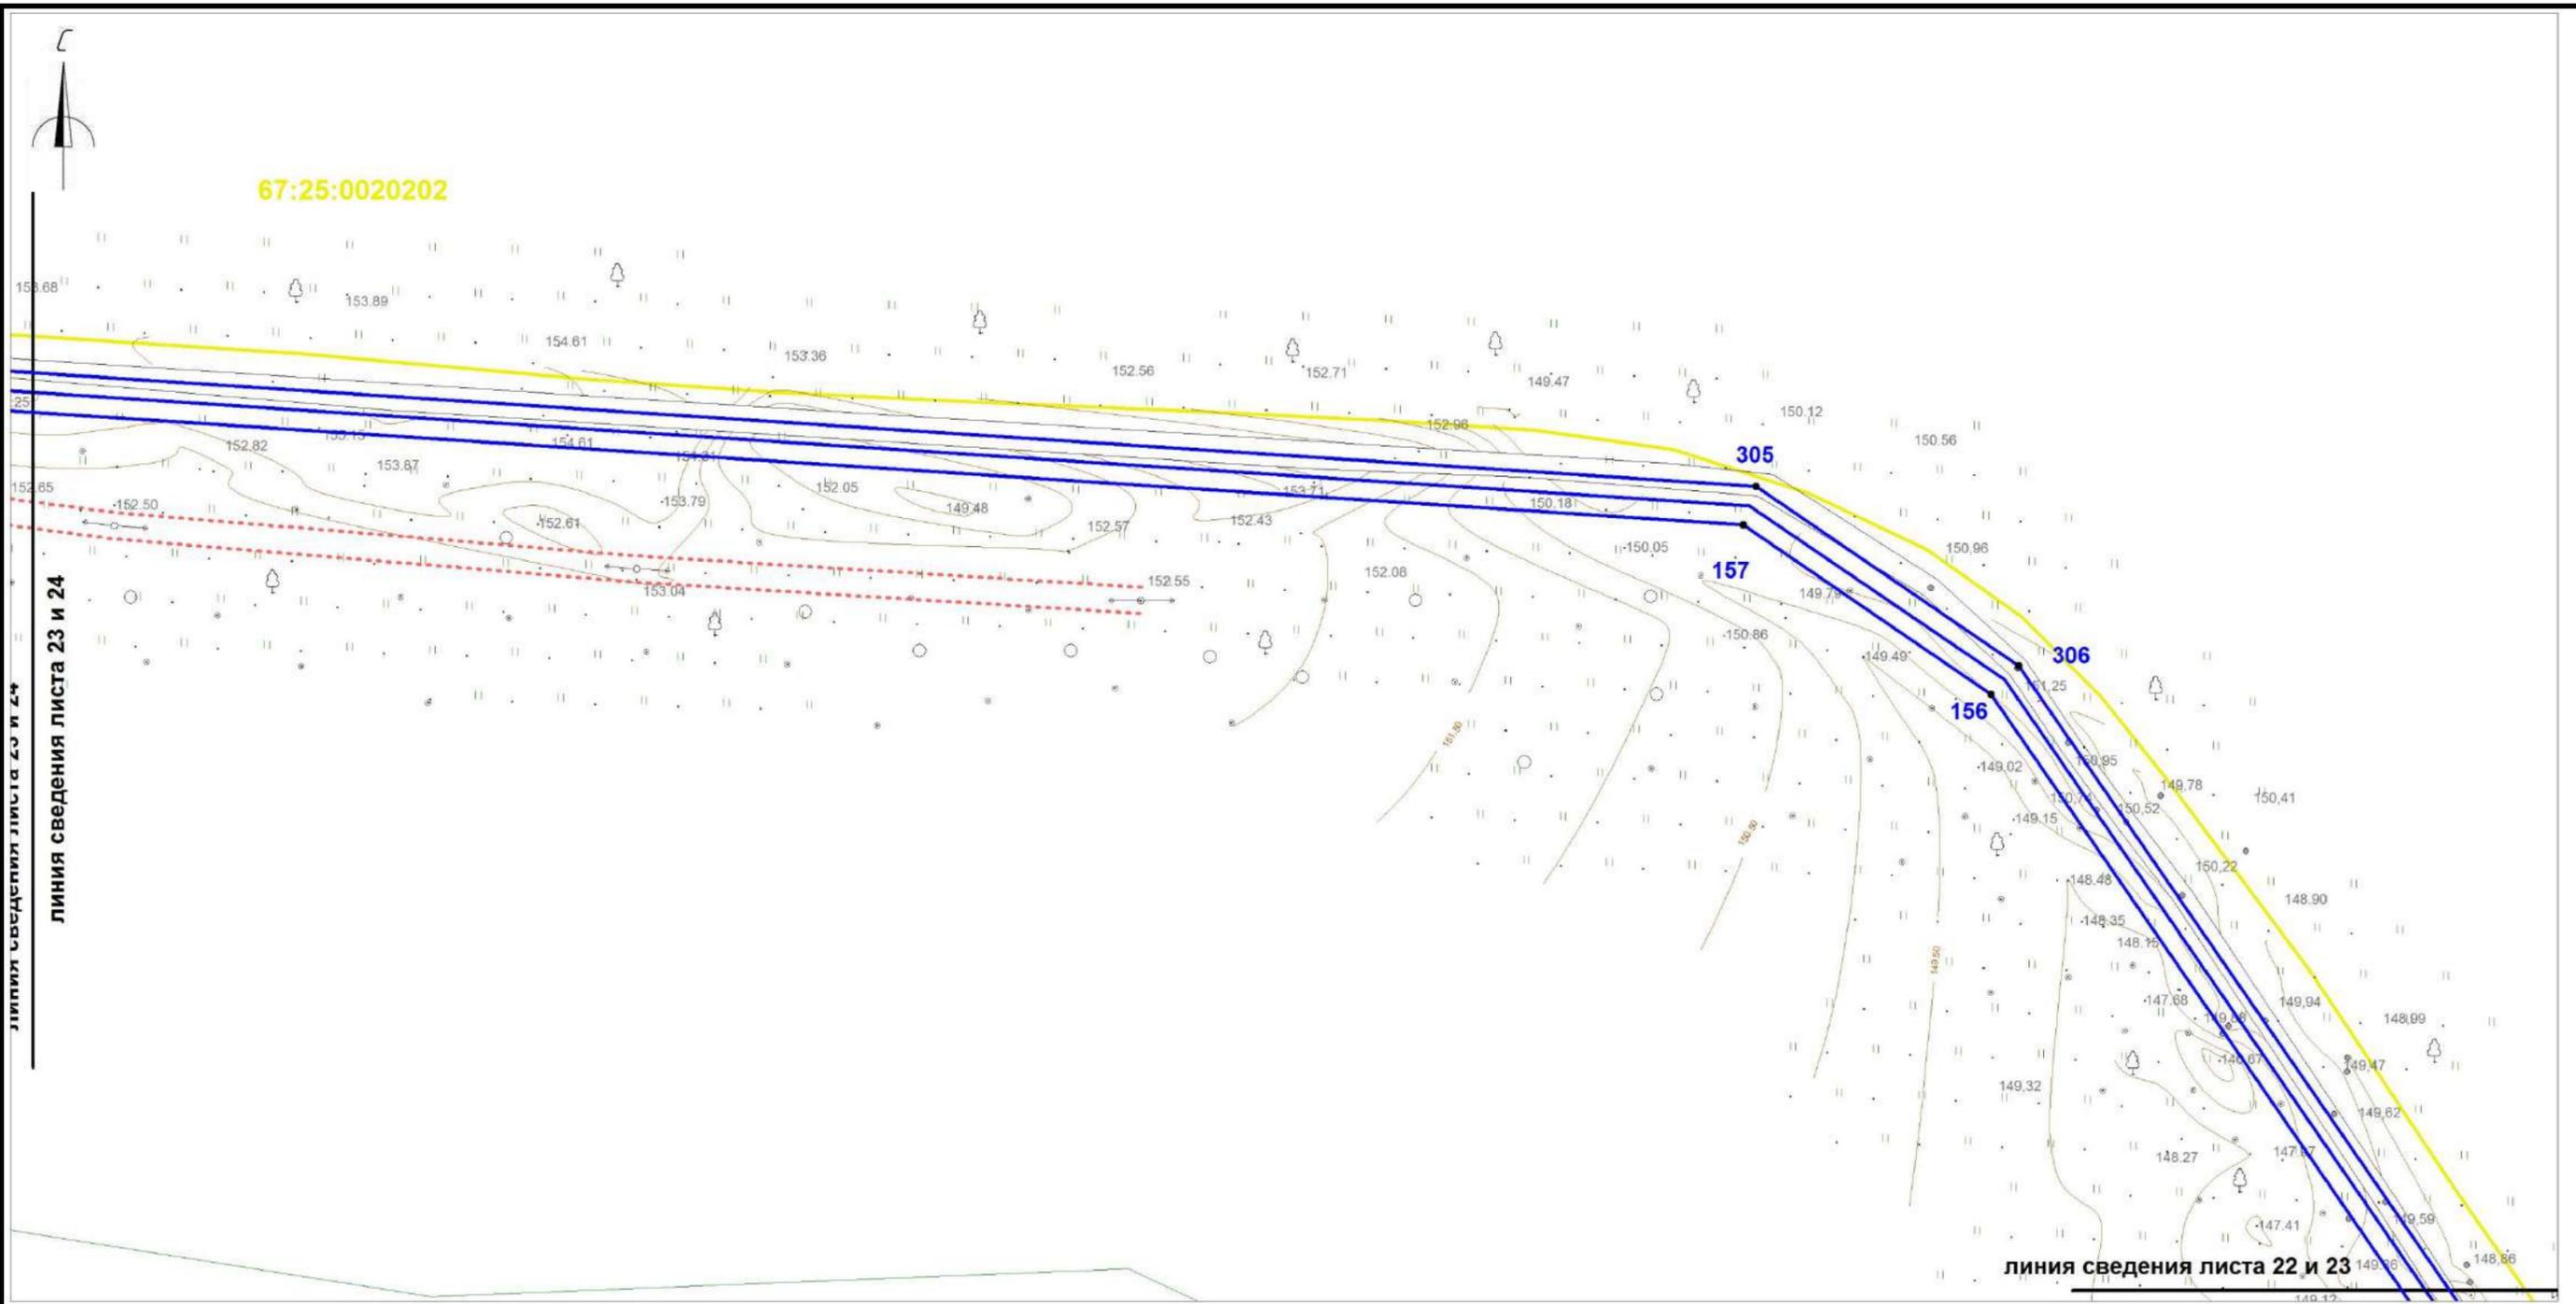

- Условные обозначения:
- границы красных линий линейного объекта
 - 1,2,... номера поворотных точек
 - поворотные точки
 - границы земельных участков, сведения о которых учтены в ГКН
 - границы образуемых земельных участков
 - границы образуемых частей земельных участков
 - граница кадастрового квартала
 - :0030432 обозначение кадастрового квартала
 - ось проектируемого линейного объекта высокого давления
 - :0030432:372 обозначение кадастрового номера земельного участка
 - охранная зона сущ. газопровода
 - охранная зона ЛЭП, ТП, электрокабеля
 - охранная зона водопровода
 - охранная зона объекта "Устранение цифрового неравенства" для нужд Смоленского филиала ПАО "Ростелеком", расположенного по адресу: Смоленская область, Ярцевский район, д.Зайцево, п.Льнозавода, д.Репино, д.Мушковичи, д.Староселье, д.Подроща 67.25.2.229.

| | | | | | | | | | | |
|-------------|-------------|------------|-----------|--------------|------------|--|--|------------------|-------------|---------------|
| | | | | | | «Межпоселковый газопровод высокого давления от д.Репино до д.Львова Ярцевского района Смоленской области» | | | | |
| | | | | | | Смоленская область, Ярцевский район, Репинское с.п., Львовское с.п. | | | | |
| Изм. | Кол. | Лис | №д | Подп. | Дат | Проект планировки территории | | Стадия | Лист | Листов |
| | | | | | | | | - | 23 | 40 |
| | | | | | | Чертеж границ красных линий М 1:1000 | | ООО «ИТЦ Основа» | | |

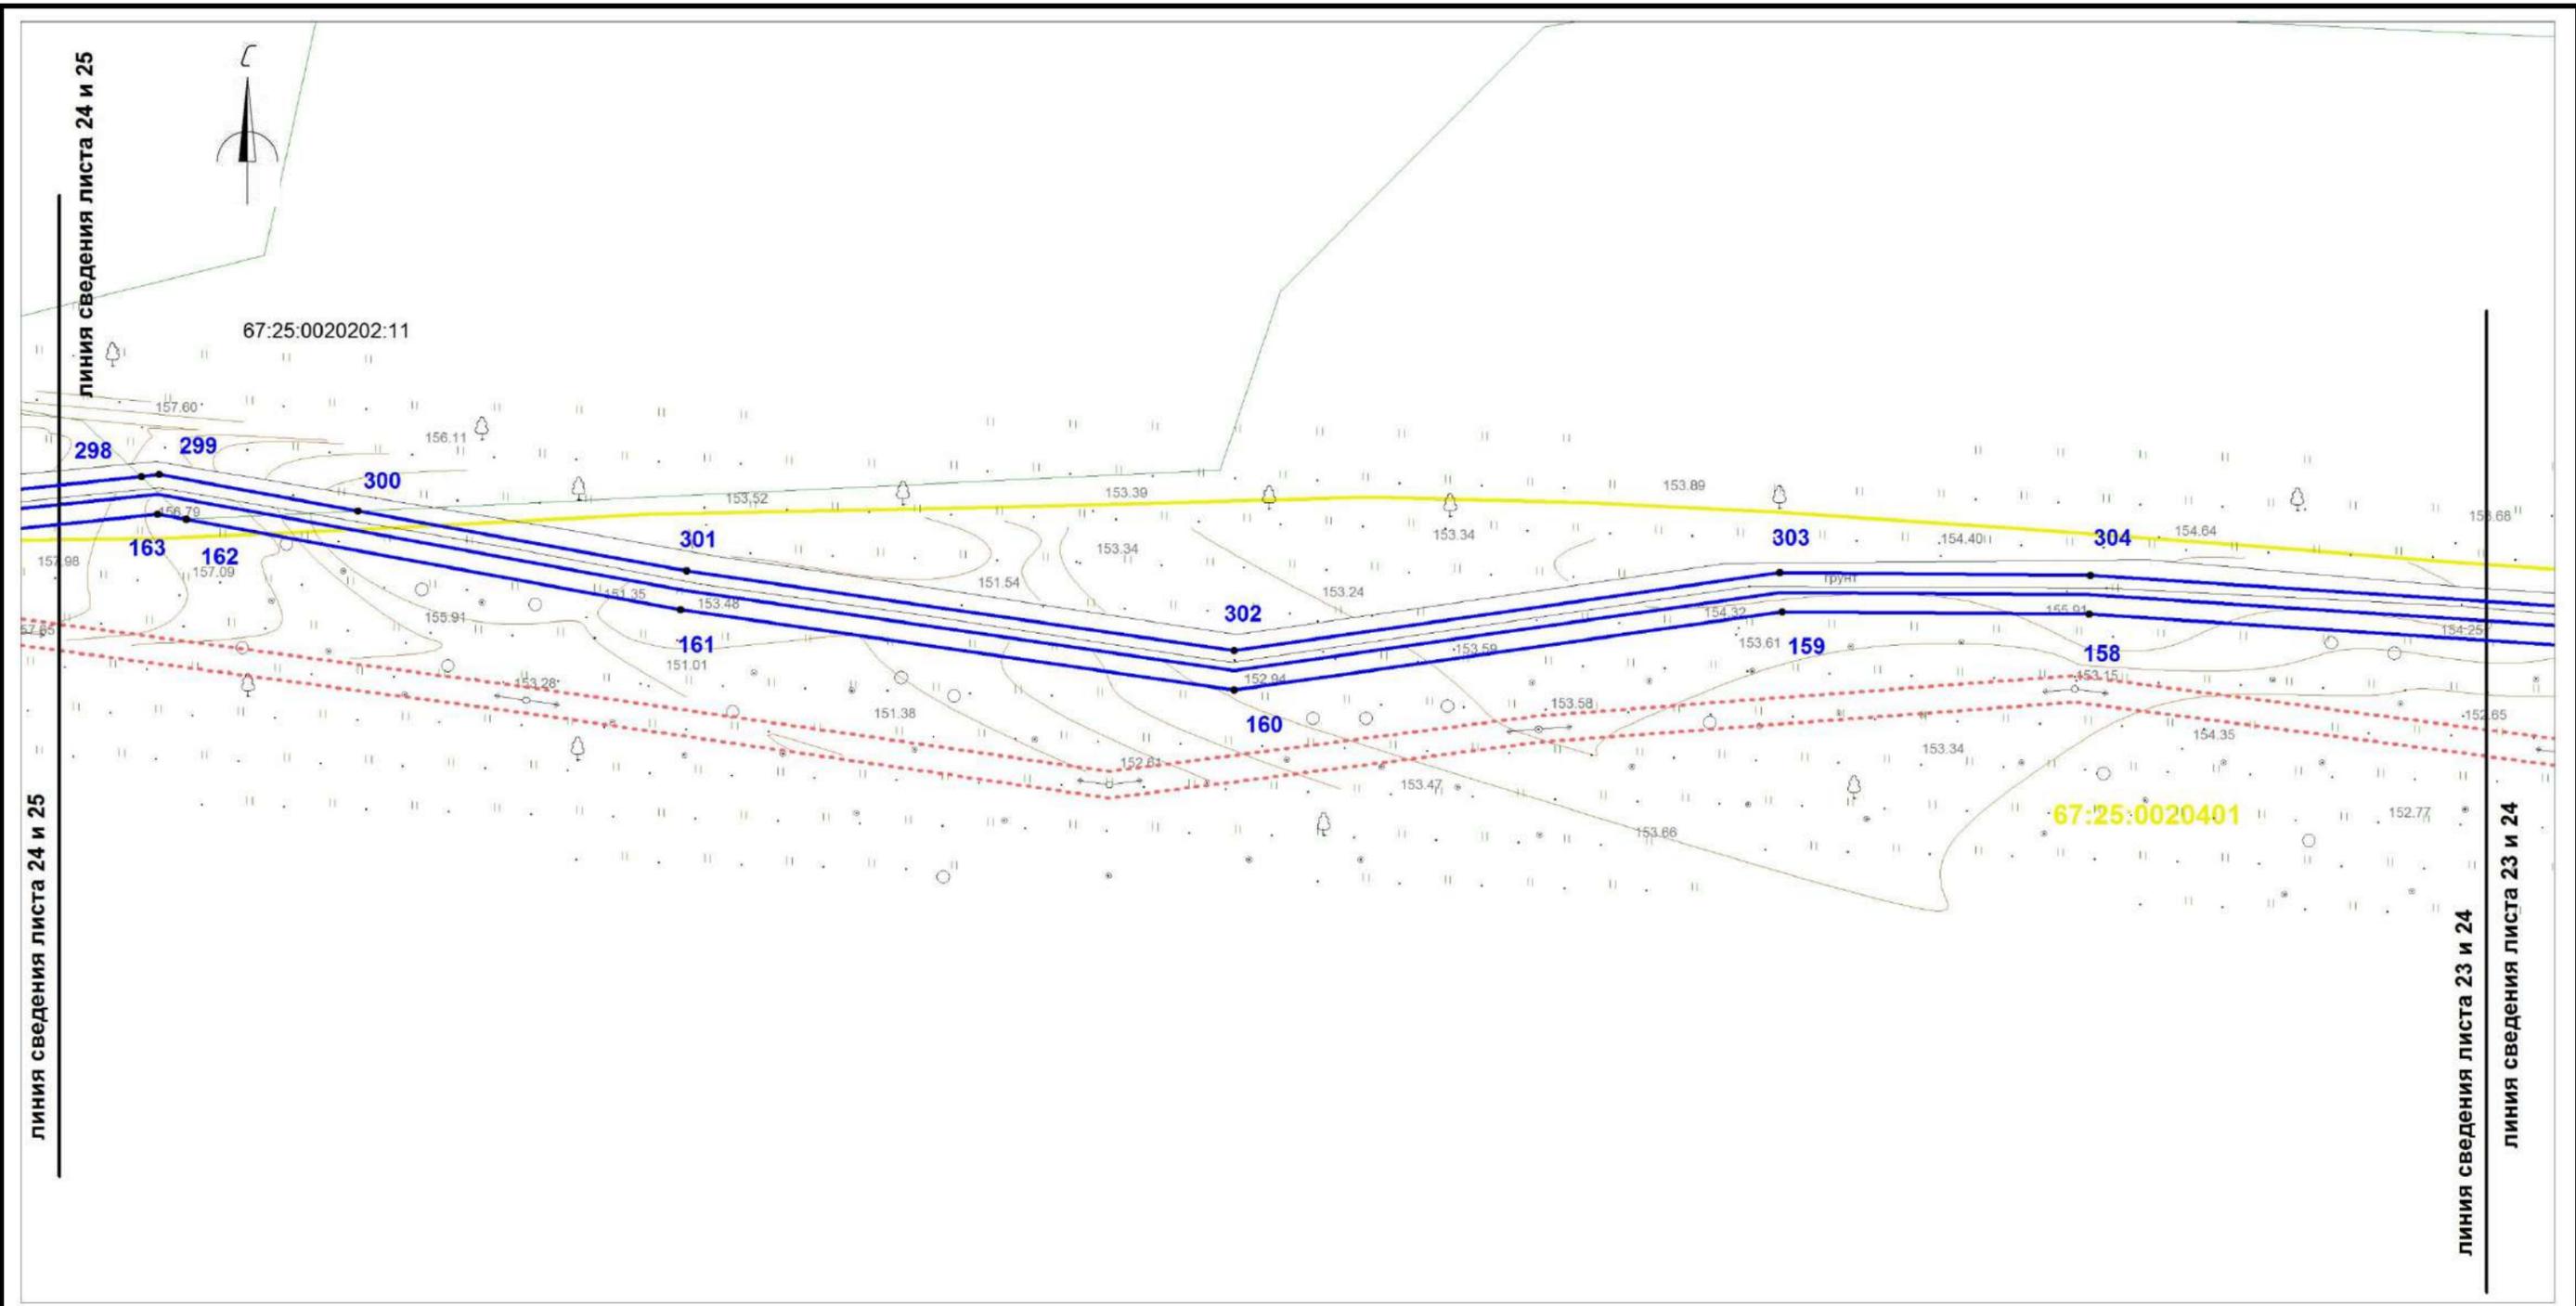

Условные обозначения:


- границы красных линий линейного объекта
- 1,2,... номера поворотных точек
- поворотные точки
- границы земельных участков, сведения о которых учтены в ГКН
- границы образуемых земельных участков
- границы образуемых частей земельных участков
- граница кадастрового квартала
- :0030432 обозначение кадастрового квартала
- ось проектируемого линейного объекта высокого давления
- :0030432:372 обозначение кадастрового номера земельного участка
- охранная зона сущ. газопровода
- охранная зона ЛЭП, ТП, электрокабеля
- охранная зона водопровода
- охранная зона объекта "Устранение цифрового неравенства" для нужд Смоленского филиала ПАО "Ростелеком", расположенного по адресу: Смоленская область, Ярцевский район, д.Зайцево, п.Льнозавода, д.Репино, д.Мушковичи, д.Староселье, д.Подроща 67.25.2.229.

| | | | | | | | | | | | |
|-------------|-------------|------------|-----------|--------------|------------|--|--|--|------------------|-------------|---------------|
| | | | | | | «Межпоселковый газопровод высокого давления от д.Репино до д.Львово Ярцевского района Смоленской области» | | | | | |
| | | | | | | Смоленская область, Ярцевский район, Репинское с.п., Львовское с.п. | | | | | |
| Изм. | Кол. | Лис | №д | Подп. | Дат | Проект планировки территории | | | Стадия | Лист | Листов |
| | | | | | | | | | - | 24 | 40 |
| | | | | | | Чертеж границ красных линий М 1:1000 | | | ООО «ИТЦ Основа» | | |



линия сведения листа 26 и 27

линия сведения листа 25 и 26

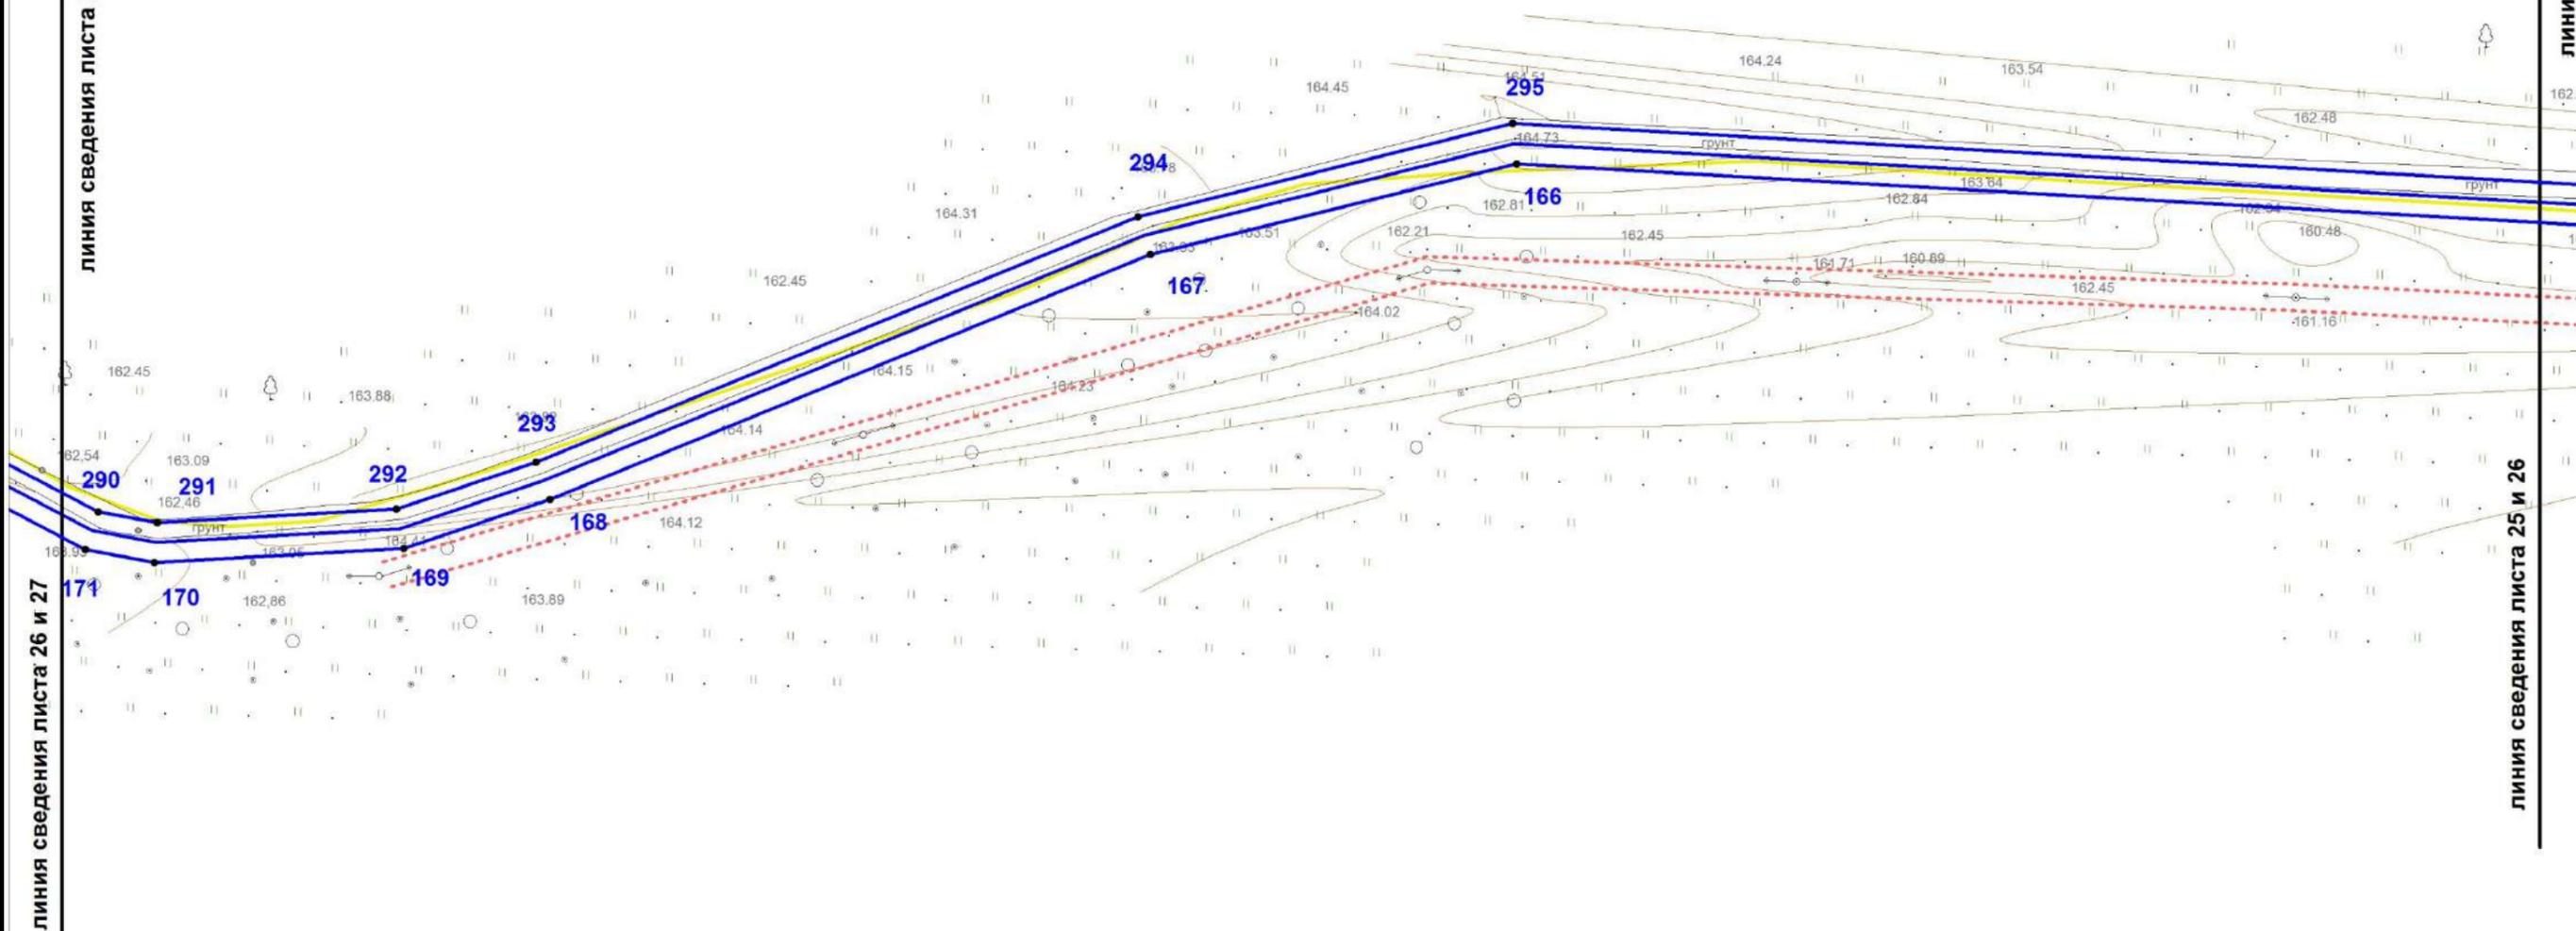


линия сведения листа 26 и 27

линия сведения листа 25 и 26

Условные обозначения:

- границы красных линий линейного объекта
- 1,2,... номера поворотных точек
- поворотные точки
- границы земельных участков, сведения о которых учтены в ГКН
- границы образуемых земельных участков
- границы образуемых частей земельных участков
- граница кадастрового квартала
- :0030432 обозначение кадастрового квартала
- ось проектируемого линейного объекта высокого давления
- :0030432:372 обозначение кадастрового номера земельного участка
- охранный зона сущ. газопровода
- охранный зона ЛЭП, ТП, электрокабеля
- охранный зона водопровода
- охранный зона объекта "Устранение цифрового неравенства" для нужд Смоленского филиала ПАО "Ростелеком", расположенного по адресу: Смоленская область, Ярцевский район, д.Зайцево, п.Льнозавода, д.Репино, д.Мушковичи, д.Староселье, д.Подроща 67.25.2.229.

| | | | | | | | | | | | |
|-------------|-------------|------------|-----------|--------------|------------|--|--|--|------------------|-------------|---------------|
| | | | | | | «Межпоселковый газопровод высокого давления от д.Репино до д.Львово Ярцевского района Смоленской области» | | | | | |
| | | | | | | Смоленская область, Ярцевский район, Репинское с.п., Львовское с.п. | | | | | |
| Изм. | Кол. | Лис | №д | Подп. | Дат | Проект планировки территории | | | Стадия | Лист | Листов |
| | | | | | | | | | - | 26 | 40 |
| | | | | | | Чертеж границ красных линий М 1:1000 | | | ООО «ИТЦ Основа» | | |

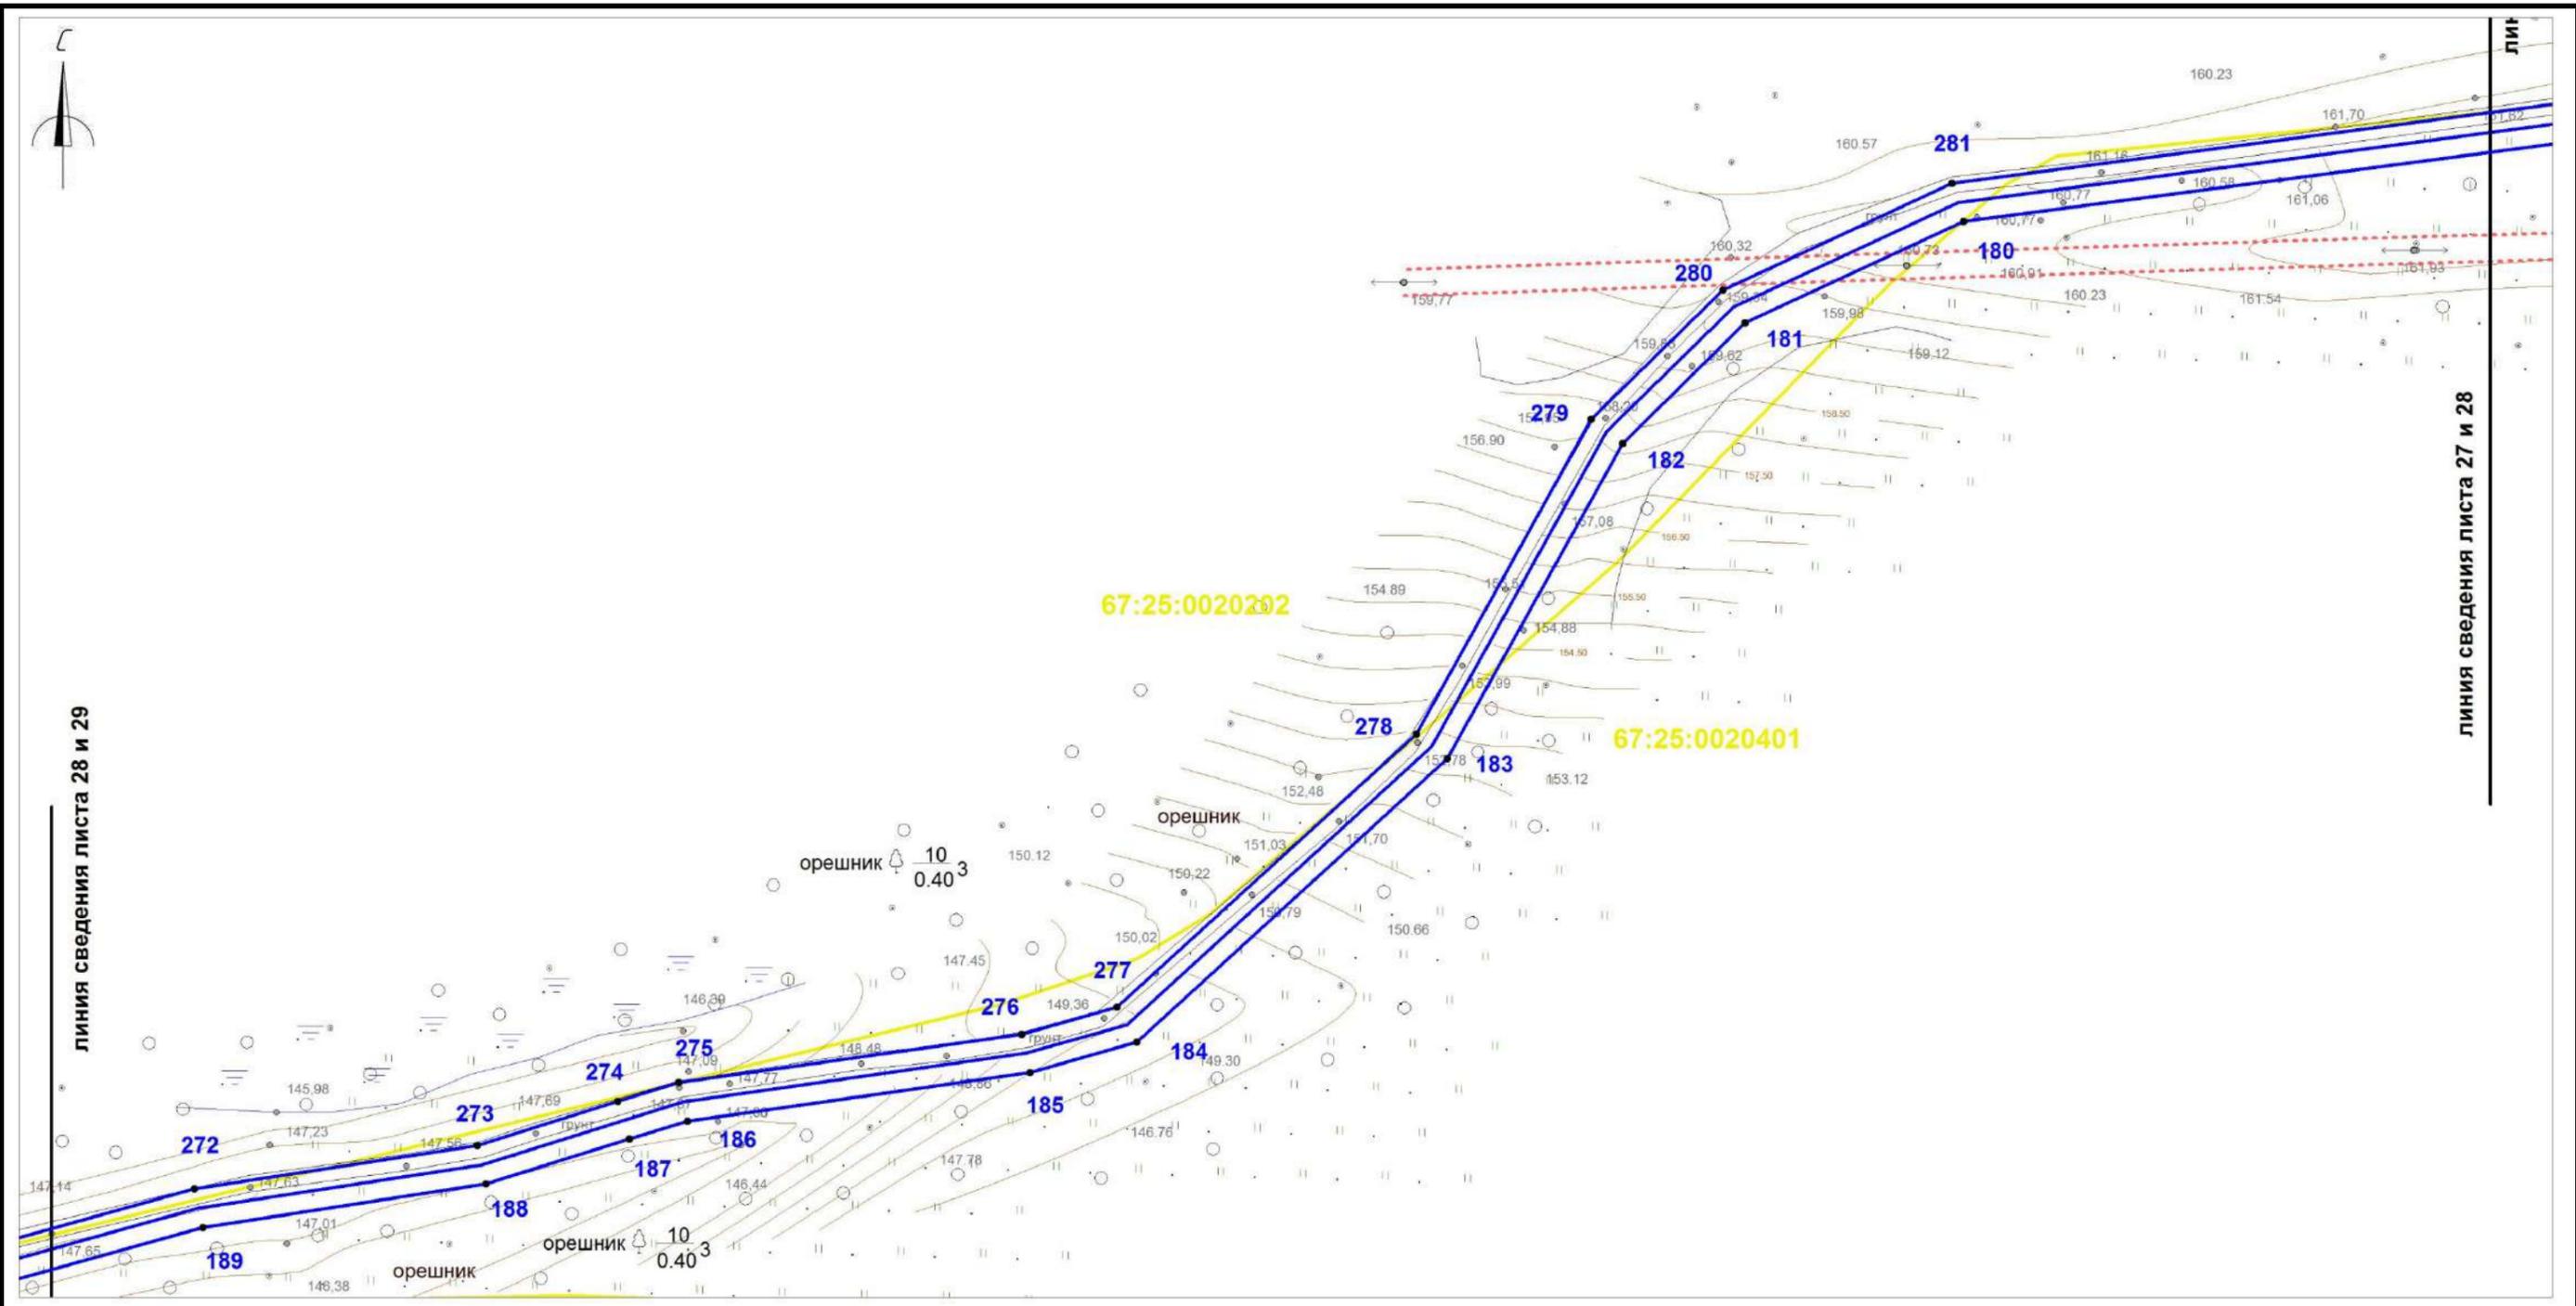

Условные обозначения:

- границы красных линий линейного объекта
- 1,2,... номера поворотных точек
- поворотные точки
- границы земельных участков, сведения о которых учтены в ГКН
- границы образуемых земельных участков
- границы образуемых частей земельных участков
- граница кадастрового квартала
- :0030432 обозначение кадастрового квартала
- ось проектируемого линейного объекта высокого давления
- :0030432:372 обозначение кадастрового номера земельного участка
- охранный зона сущ. газопровода
- охранный зона ЛЭП, ТП, электрокабеля
- охранный зона водопровода
- охранный зона объекта "Устранение цифрового неравенства" для нужд Смоленского филиала ПАО "Ростелеком", расположенного по адресу: Смоленская область, Ярцевский район, д.Зайцево, п.Льюново, д.Репино, д.Мушковичи, д.Староселье, д.Подроща 67.25.2.229.

| | | | | | |
|---|------|-----|------------------|-------|--------|
| «Межпоселковый газопровод высокого давления от д.Репино до д.Льюново Ярцевского района Смоленской области» | | | | | |
| Смоленская область, Ярцевский район, Репинское с.п., Льюновское с.п. | | | | | |
| Изм. | Кол. | Лис | №д | Подп. | Дат |
| Проект планировки территории | | | | | |
| Чертеж границ красных линий М 1:1000 | | | | | |
| | | | Стадия | Лист | Листов |
| | | | - | 28 | 40 |
| | | | ООО «ИТЦ Основа» | | |



линия сведения листа 29 и 30

линия сведения листа 29 и 30

67:25:0030201

67:25:0030301

255

207


линия сведения листа 30 и 31

линия сведения листа 30 и 31


Условные обозначения:

-  границы красных линий линейного объекта
- 1,2,... номера поворотных точек
-  поворотные точки
-  границы земельных участков, сведения о которых учтены в ГКН
-  границы образуемых земельных участков
-  границы образуемых частей земельных участков
-  граница кадастрового квартала
- 0030432 обозначение кадастрового квартала
-  ось проектируемого линейного объекта высокого давления
- 0030432:372 обозначение кадастрового номера земельного участка
-  охранная зона сущ. газопровода
-  охранная зона ЛЭП, ТП, электрокабеля
-  охранная зона водопровода
-  охранная зона объекта "Устранение цифрового неравенства" для нужд Смоленского филиала ПАО "Ростелеком", расположенного по адресу: Смоленская область, Ярцевский район, д.Зайцево, п.Льнозавода, д.Репино, д.Мушковичи, д.Староселье, д.Подроща 67.25.2.229.

| | | | | | | | | | |
|-------------|-------------|-------------|-----------|--------------|------------|--|------------------|-------------|---------------|
| | | | | | | «Межпоселковый газопровод высокого давления от д.Репино до д.Львова Ярцевского района Смоленской области» | | | |
| | | | | | | Смоленская область, Ярцевский район, Репинское с.п., Львовское с.п. | | | |
| Изм. | Кол. | Лис | №д | Подп. | Дат | Проект планировки территории | Стадия | Лист | Листов |
| исполнил | | Толстошеев | | | | | - | 30 | 40 |
| проверил | | Легков А.М. | | | | Чертеж границ красных линий М 1:1000 | ООО «ИТЦ Основа» | | |
| | | | | | | | | | |

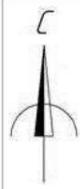

линия сведения листа 30 и 31

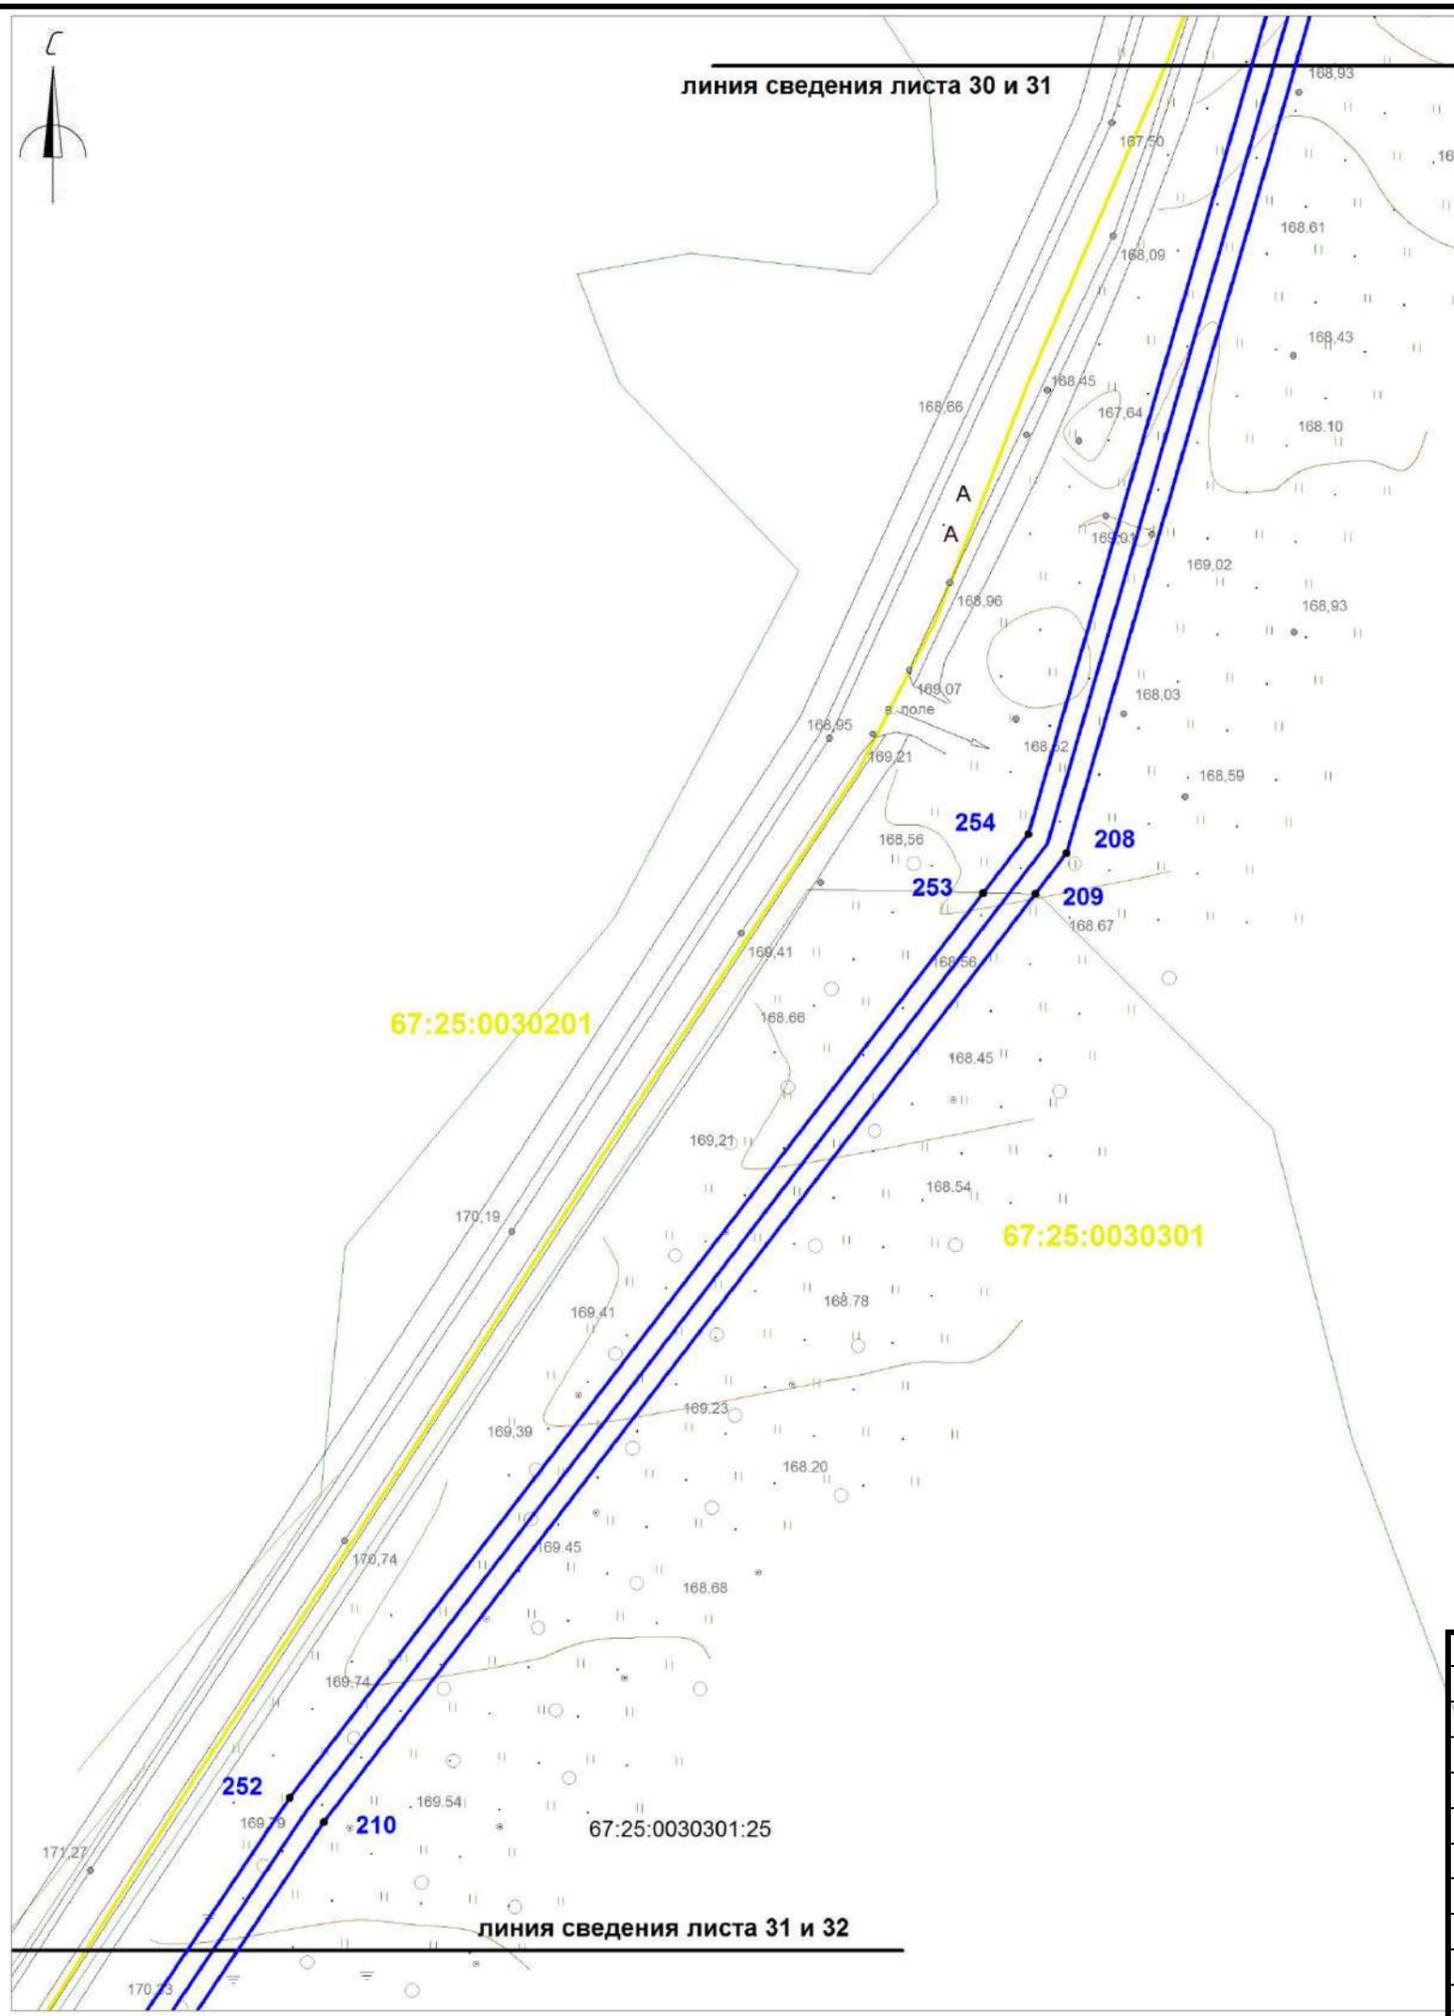


Условные обозначения:

- границы красных линий линейного объекта
- 1,2,... номера поворотных точек
- поворотные точки
- границы земельных участков, сведения о которых учтены в ГКН
- границы образуемых земельных участков
- границы образуемых частей земельных участков
- граница кадастрового квартала
- 67:25:0030432 обозначение кадастрового квартала
- ось проектируемого линейного объекта высокого давления
- 67:25:0030432:372 обозначение кадастрового номера земельного участка
- охранная зона сущ. газопровода
- охранная зона ЛЭП, ТП, электрокабеля
- охранная зона водопровода
- охранная зона объекта "Устранение цифрового неравенства" для нужд Смоленского филиала ПАО "Ростелеком", расположенного по адресу: Смоленская область, Ярцевский район, д.Зайцево, п.Льнозавода, д.Репино, д.Мушковичи, д.Староселье, д.Подроща 67.25.2.229.

| | | | | | | | | | |
|--|-------------|------------|-----------|--------------|------------|---|---------------|-------------|---------------|
| «Межпоселковый газопровод высокого давления от д.Репино до д.Львово Ярцевского района Смоленской области» | | | | | | | | | |
| Смоленская область, Ярцевский район, Репинское с.п., Львовское с.п. | | | | | | | | | |
| | | | | | | | Стадия | Лист | Листов |
| Изм. | Кол. | Лис | №д | Подп. | Дат | Проект планировки территории | - | 31 | 40 |
| исполнил | Толстошеев | | | | | Чертеж границ красных линий М 1:1000 | | | |
| проверил | Легков А.М. | | | | | | | | |
| | | | | | | ООО «ИТЦ Основа» | | | |




линия сведения листа 31 и 32

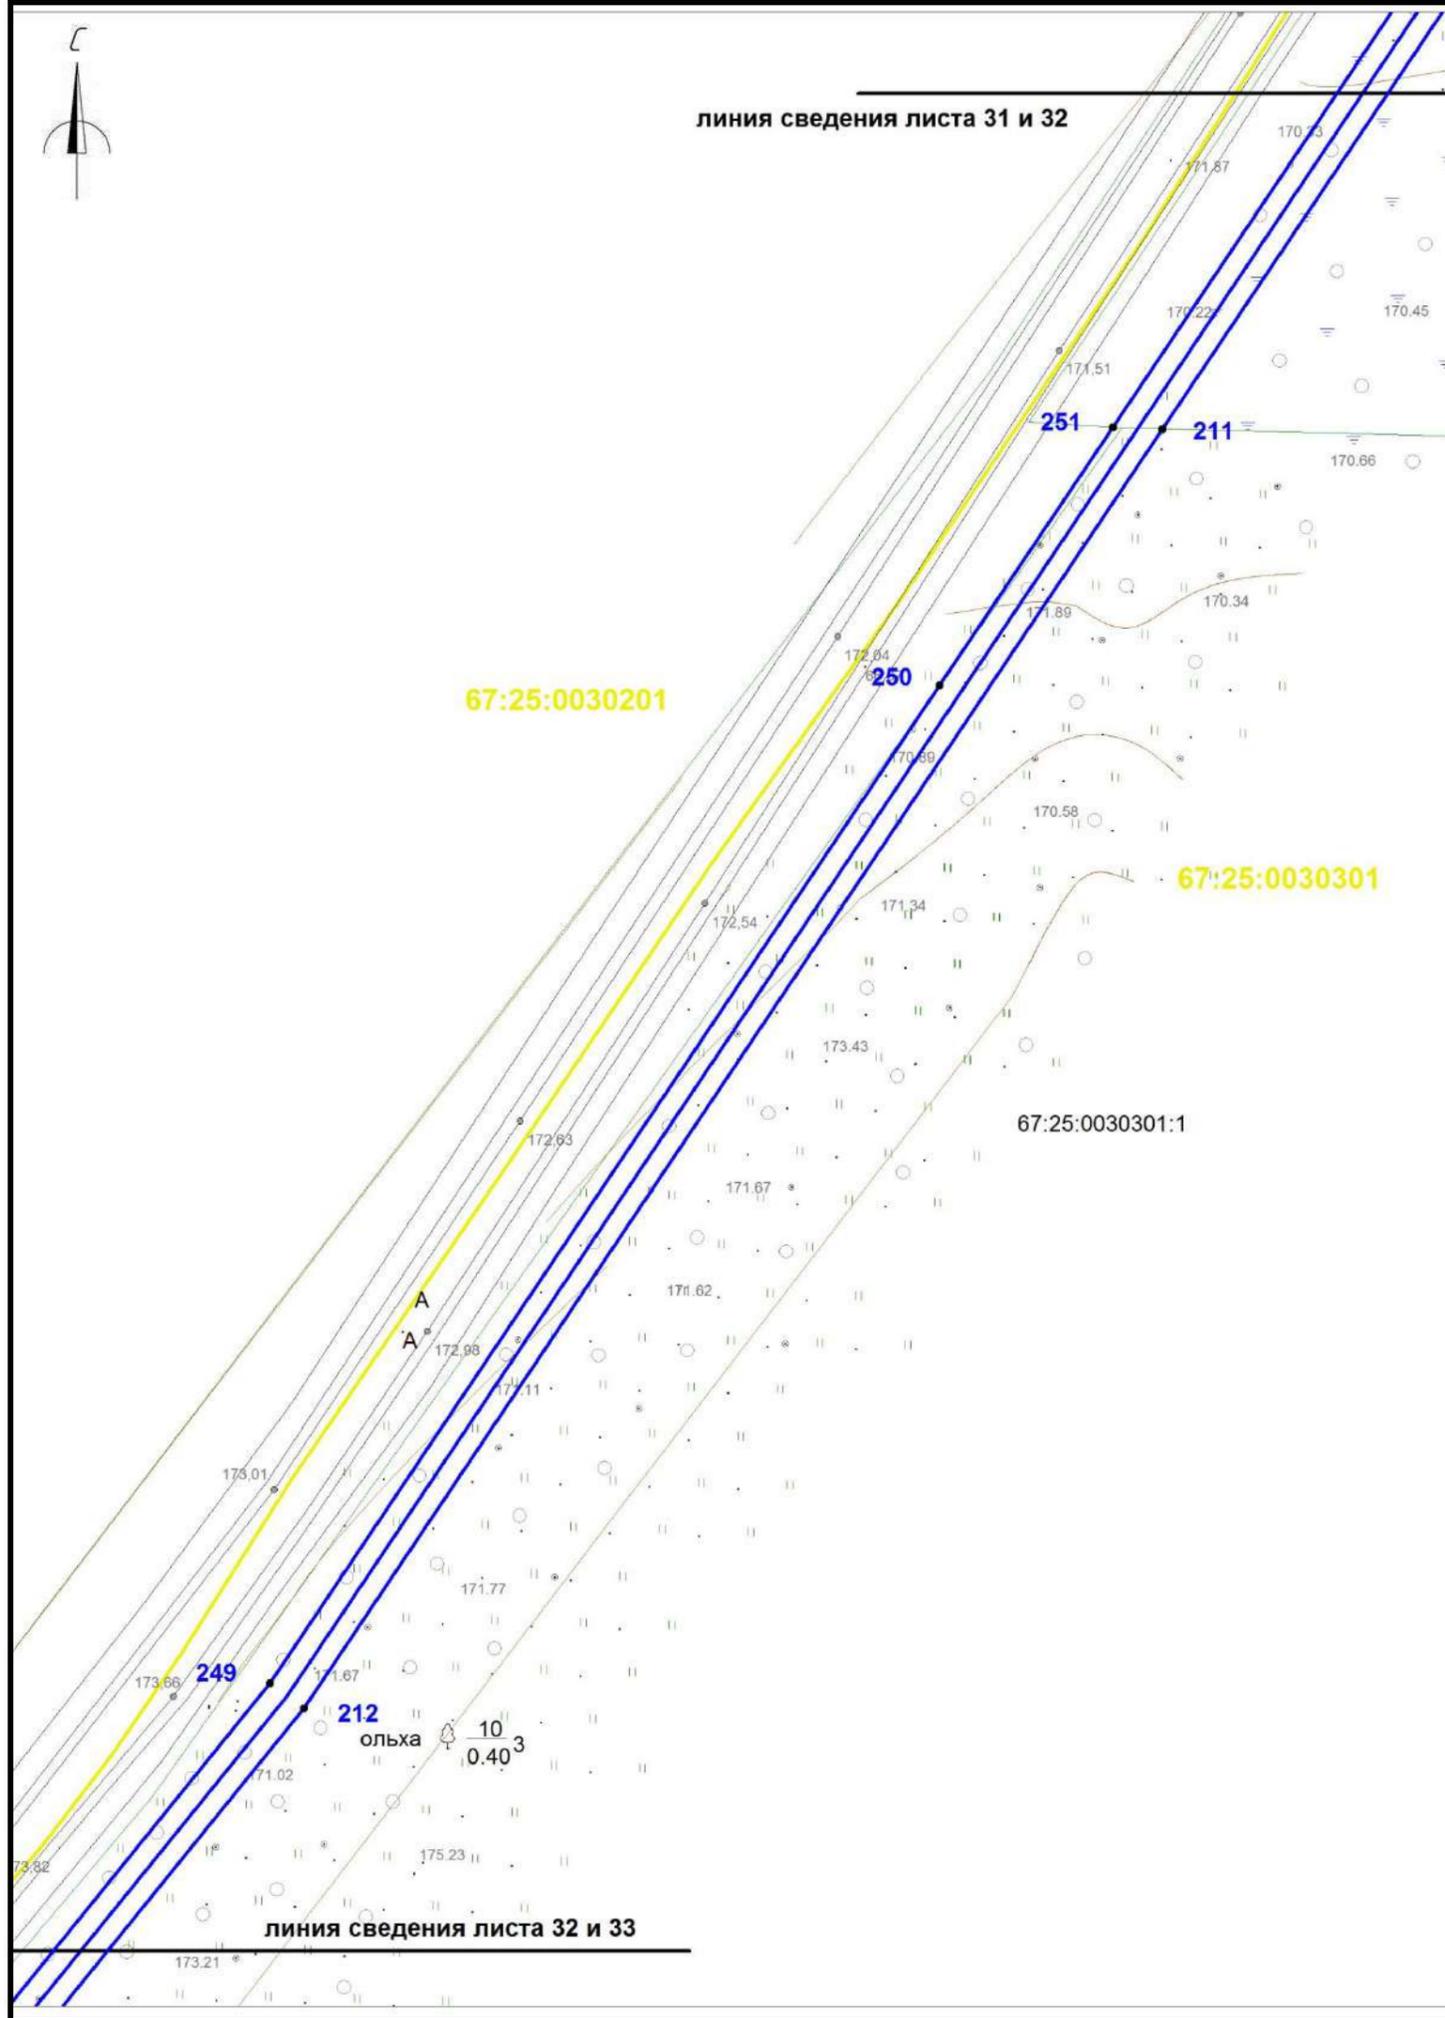


- границы красных линий линейного объекта
- 1,2,... номера поворотных точек
- поворотные точки
- границы земельных участков, сведения о которых учтены в ГКН
- границы образуемых земельных участков
- границы образуемых частей земельных участков
- граница кадастрового квартала
- 67:25:0030432 обозначение кадастрового квартала
- ось проектируемого линейного объекта высокого давления
- 67:25:0030432:372 обозначение кадастрового номера земельного участка
- охранный зона сущ. газопровода
- охранный зона ЛЭП, ТП, электрокабеля
- охранный зона водопровода
- охранный зона объекта "Устранение цифрового неравенства" для нужд Смоленского филиала ПАО "Ростелеком", расположенного по адресу: Смоленская область, Ярцевский район, д.Зайцево, п.Льнозавода, д.Репино, д.Мушковичи, д.Староселье, д.Подроща 67.25.2.229.

| | | | | | | | | | | |
|--|-----------------|-------------|-------------|-----------|--------------|--|---|------------------|-------------|---------------|
| | | | | | | «Межпоселковый газопровод высокого давления от д.Репино до д.Львово Ярцевского района Смоленской области» | | | | |
| | | | | | | Смоленская область, Ярцевский район, Репинское с.п., Львовское с.п. | | | | |
| | Изм. | Кол. | Лис | №д | Подп. | Дат | | Стадия | Лист | Листов |
| | | | | | | | Проект планировки территории | - | 32 | 40 |
| | исполнил | | Толстошеев | | | | Чертеж границ красных линий М 1:1000 | ООО «ИТЦ Основа» | | |
| | проверил | | Легков А.М. | | | | | | | |

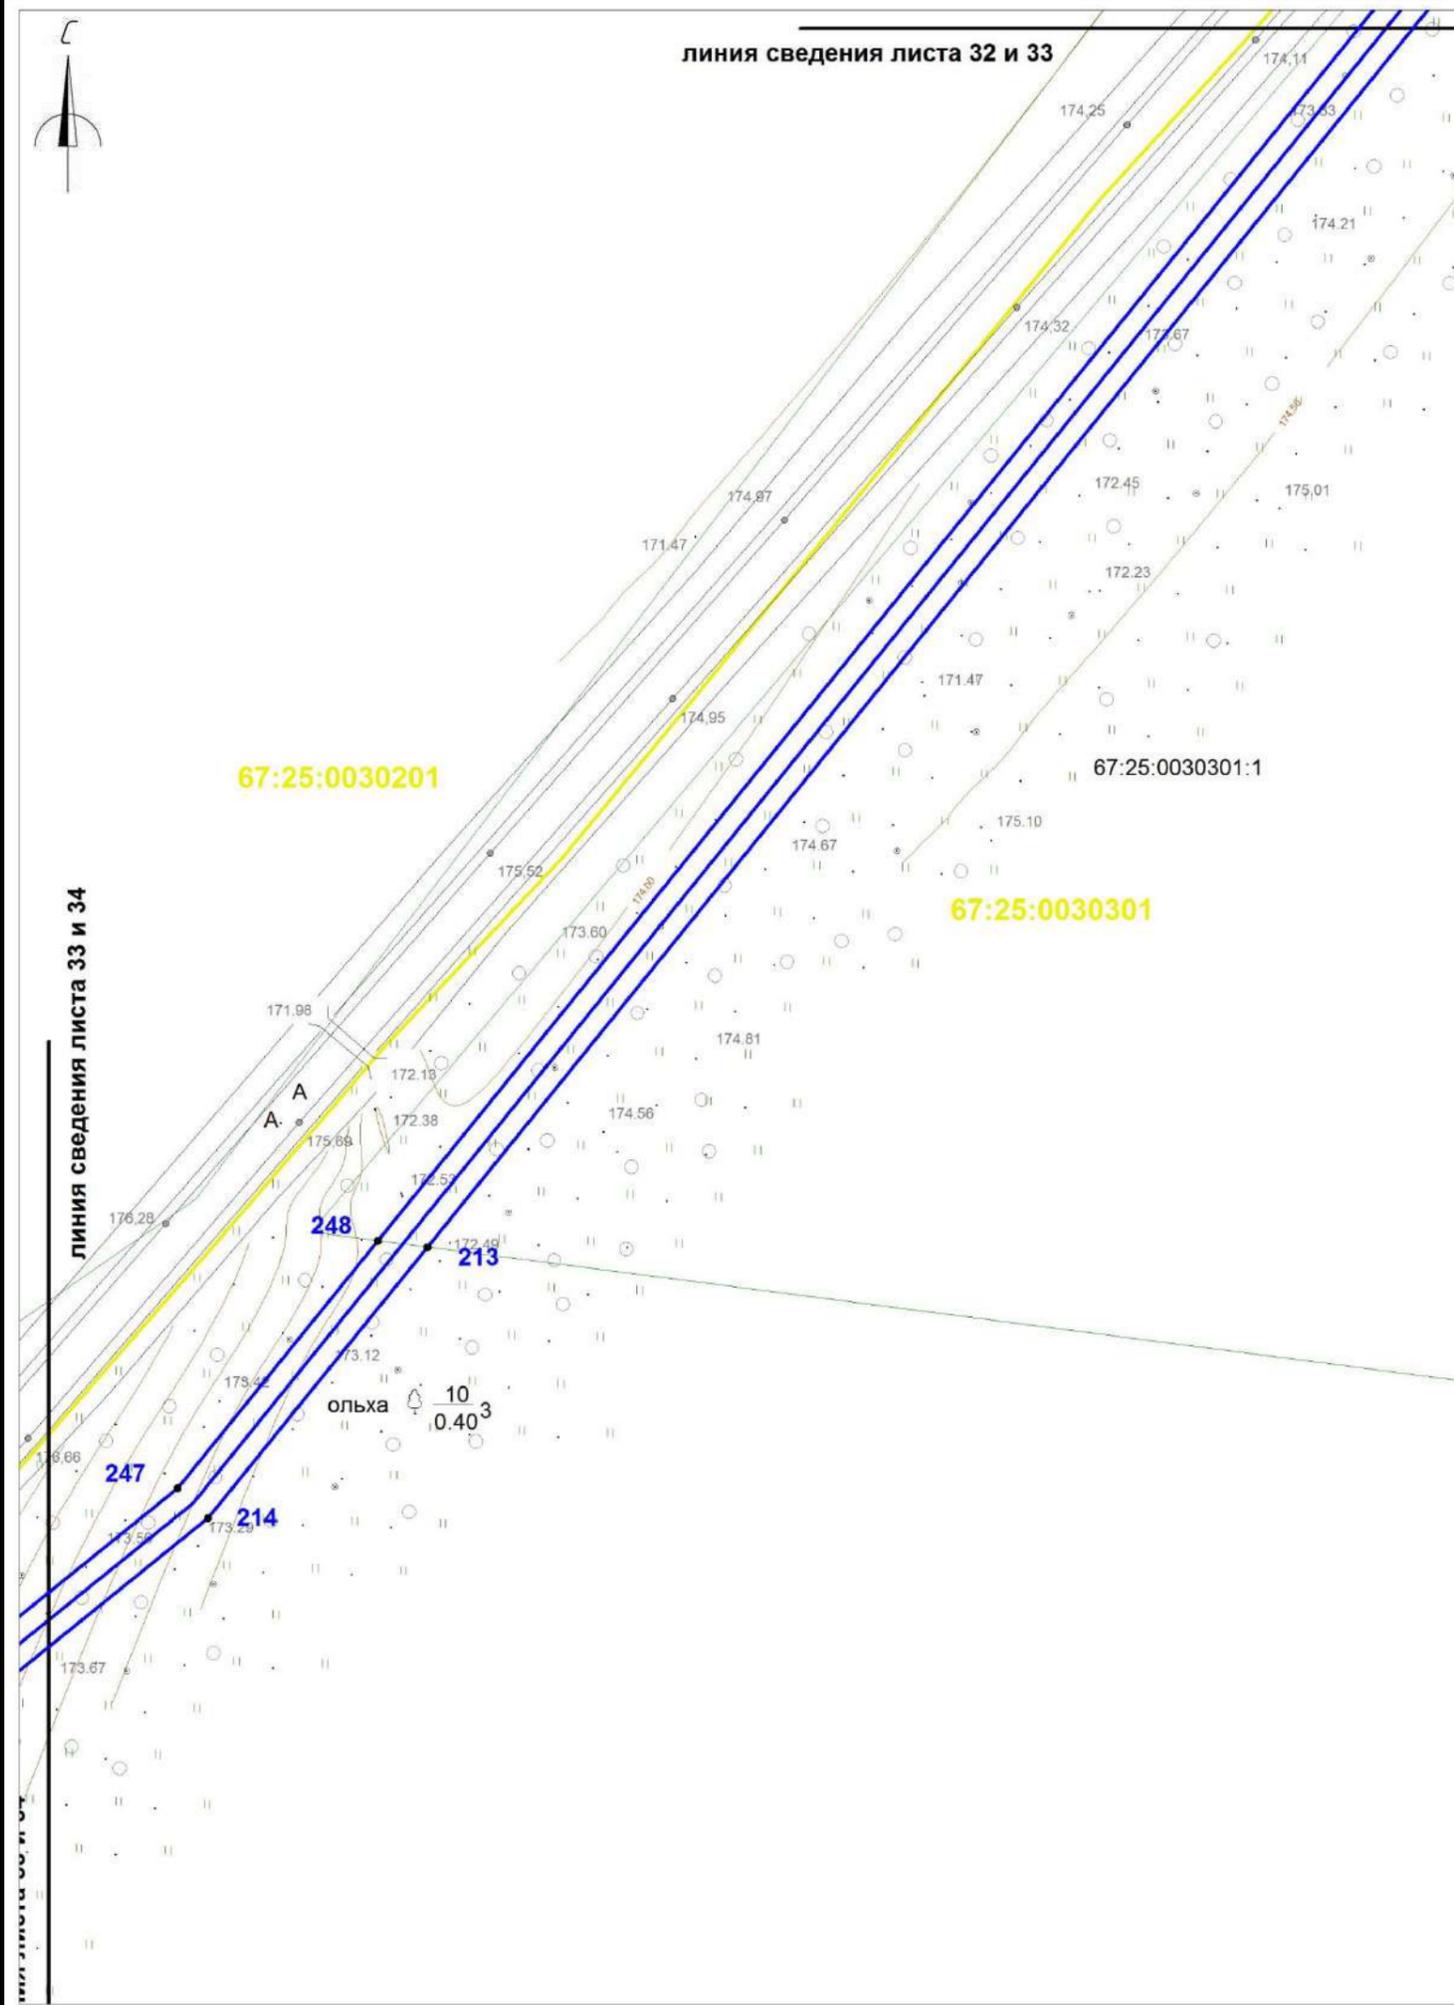

- Условные обозначения:
- границы красных линий линейного объекта
 - 1,2,... номера поворотных точек
 - поворотные точки
 - границы земельных участков, сведения о которых учтены в ГКН
 - границы образуемых земельных участков
 - границы образуемых частей земельных участков
 - граница кадастрового квартала
 - 67:25:0030432 обозначение кадастрового квартала
 - ось проектируемого линейного объекта высокого давления
 - 67:25:0030432:372 обозначение кадастрового номера земельного участка
 - охранная зона сущ. газопровода
 - охранная зона ЛЭП, ТП, электрокабеля
 - охранная зона водопровода
 - охранная зона объекта "Устранение цифрового неравенства" для нужд Смоленского филиала ПАО "Ростелеком", расположенного по адресу: Смоленская область, Ярцевский район, д.Зайцево, п.Льнозавода, д.Репино, д.Мушковичи, д.Староселье, д.Подроща 67.25.2.229.

| | | | | | | | | | | |
|-------------|-------------|------------|-----------|--------------|------------|--|--|------------------|-------------|---------------|
| | | | | | | «Межпоселковый газопровод высокого давления от д.Репино до д.Львово Ярцевского района Смоленской области» | | | | |
| | | | | | | Смоленская область, Ярцевский район, Репинское с.п., Львовское с.п. | | | | |
| Изм. | Кол. | Лис | №д | Подп. | Дат | Проект планировки территории | | Стадия | Лист | Листов |
| | | | | | | | | - | 33 | 40 |
| | | | | | | Чертеж границ красных линий М 1:1000 | | ООО «ИТЦ Основа» | | |

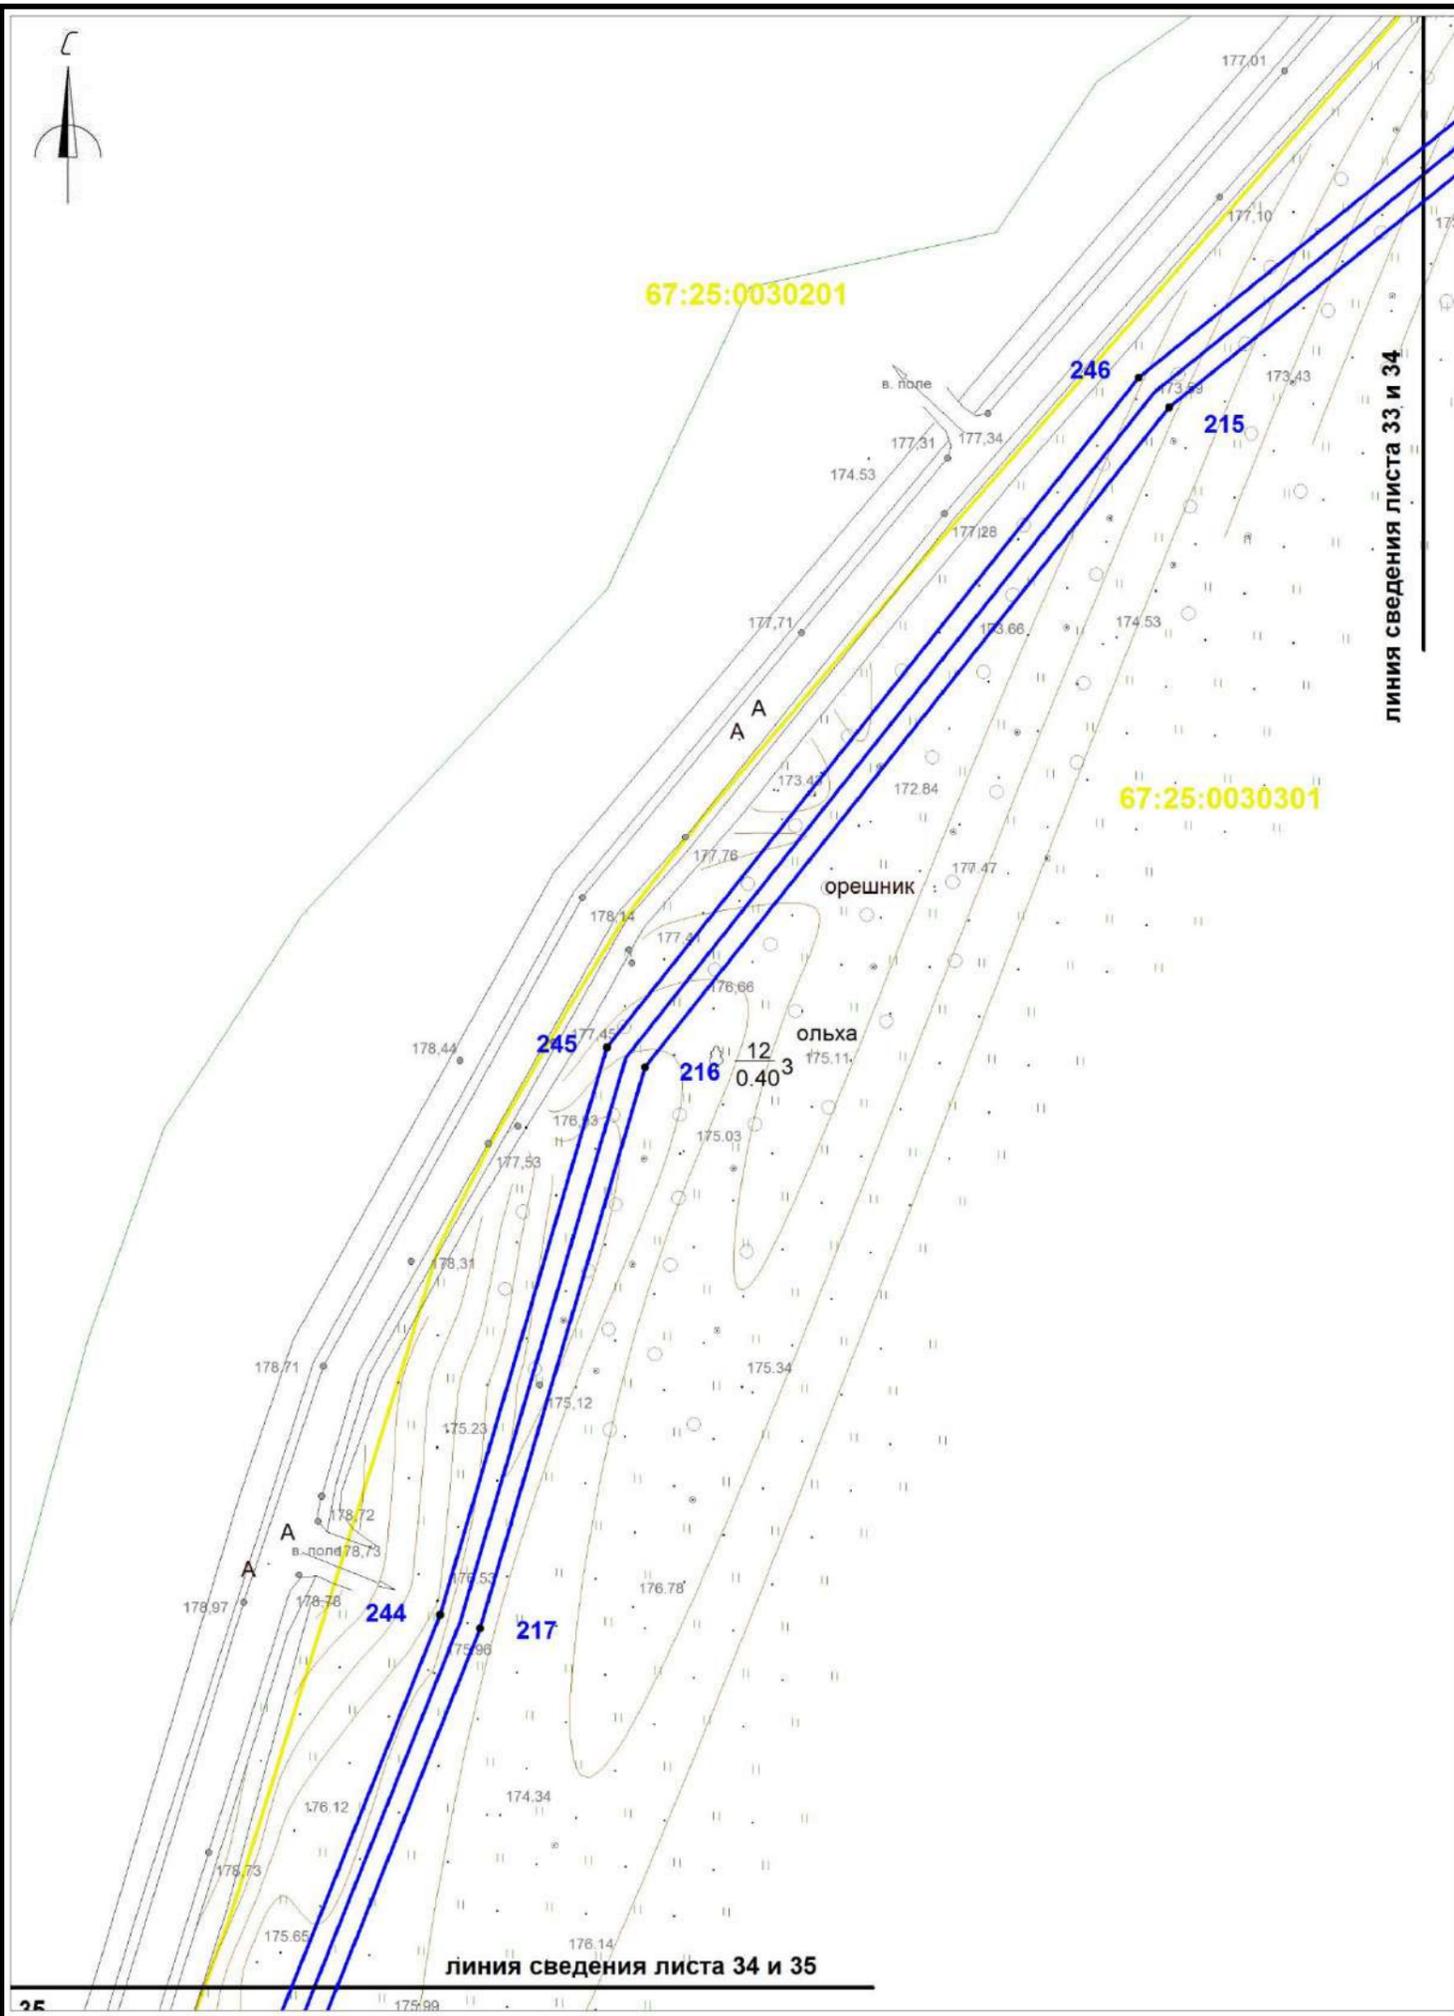

- Условные обозначения:**
- границы красных линий линейного объекта
 - 1,2,... номера поворотных точек
 - поворотные точки
 - границы земельных участков, сведения о которых учтены в ГКН
 - границы образуемых земельных участков
 - границы образуемых частей земельных участков
 - граница кадастрового квартала
 - 67:25:0030432 обозначение кадастрового квартала
 - ось проектируемого линейного объекта высокого давления
 - 67:25:0030432:372 обозначение кадастрового номера земельного участка
 - охранный зона сущ. газопровода
 - охранный зона ЛЭП, ТП, электрокабеля
 - охранный зона водопровода
 - охранный зона объекта "Устранение цифрового неравенства" для нужд Смоленского филиала ПАО "Ростелеком", расположенного по адресу: Смоленская область, Ярцевский район, д.Зайцево, п.Льнозавода, д.Репино, д.Мушковичи, д.Староселье, д.Подроща 67.25.2.229.

| | | | | | | | | | | | |
|----------------------|-------------|------------|-----------|--------------|------------|--|--|--|------------------|-------------|---------------|
| | | | | | | «Межпоселковый газопровод высокого давления от д.Репино до д.Львова Ярцевского района Смоленской области» | | | | | |
| | | | | | | Смоленская область, Ярцевский район, Репинское с.п., Львовское с.п. | | | | | |
| Изм. | Кол. | Лис | №д | Подп. | Дат | Проект планировки территории | | | Стадия | Лист | Листов |
| | | | | | | | | | - | 34 | 40 |
| исполнил Толстошеев | | | | | | Чертеж границ красных линий М 1:1000 | | | ООО «ИТЦ Основа» | | |
| проверил Легков А.М. | | | | | | | | | | | |



линия сведения листа 34 и 35

линия сведения листа 34 и 35

67:25:0030201

67:25:0030301

орешник

орешник

КН

КН

в поле

линия сведения листа 35 и 36

линия сведения листа 35 и 36

Условные обозначения:

- границы красных линий линейного объекта
- 1,2,... номера поворотных точек
- поворотные точки
- границы земельных участков, сведения о которых учтены в ГКН
- границы образуемых земельных участков
- границы образуемых частей земельных участков
- граница кадастрового квартала
- 67:25:0030432 обозначение кадастрового квартала
- ось проектируемого линейного объекта высокого давления
- 67:25:0030432:372 обозначение кадастрового номера земельного участка
- охранная зона сущ. газопровода
- охранная зона ЛЭП, ТП, электрокабеля
- охранная зона водопровода
- охранная зона объекта "Устранение цифрового неравенства" для нужд Смоленского филиала ПАО "Ростелеком", расположенного по адресу: Смоленская область, Ярцевский район, д.Зайцево, п.Льнозавода, д.Репино, д.Мушковичи, д.Староселье, д.Подроща 67.25.2.229.

| | | | | | | | | | |
|--|-------------|------------|-----------|--------------|------------|---|---------------|-------------|---------------|
| «Межпоселковый газопровод высокого давления от д.Репино до д.Львово Ярцевского района Смоленской области» | | | | | | | | | |
| Смоленская область, Ярцевский район, Репинское с.п., Львовское с.п. | | | | | | | | | |
| | | | | | | | Стадия | Лист | Листов |
| Изм. | Кол. | Лис | №д | Подп. | Дат | Проект планировки территории | - | 35 | 40 |
| исполнил | Толстошеев | | | | | Чертеж границ красных линий М 1:1000 | | | |
| проверил | Легков А.М. | | | | | | | | |
| | | | | | | ООО «ИТЦ Основа» | | | |



Условные обозначения:

- границы красных линий линейного объекта
- 1,2,... номера поворотных точек
- поворотные точки
- границы земельных участков, сведения о которых учтены в ГКН
- границы образуемых земельных участков
- границы образуемых частей земельных участков
- граница кадастрового квартала
- :0030432 обозначение кадастрового квартала
- ось проектируемого линейного объекта высокого давления
- :0030432:372 обозначение кадастрового номера земельного участка
- охранный зона сущ. газопровода
- охранный зона ЛЭП, ТП, электрокабеля
- охранный зона водопровода
- охранный зона объекта "Устранение цифрового неравенства" для нужд Смоленского филиала ПАО "Ростелеком", расположенного по адресу: Смоленская область, Ярцевский район, д.Зайцево, п.Льнозавода, д.Репино, д.Мушковичи, д.Староселье, д.Подроща 67.25.2.229.

| | | | | | | | | | | | |
|-------------|-------------|------------|-----------|--------------|------------|--|--|--|------------------|-------------|---------------|
| | | | | | | «Межпоселковый газопровод высокого давления от д.Репино до д.Львово Ярцевского района Смоленской области» | | | | | |
| | | | | | | Смоленская область, Ярцевский район, Репинское с.п., Львовское с.п. | | | | | |
| Изм. | Кол. | Лис | №д | Подп. | Дат | Проект планировки территории | | | Стадия | Лист | Листов |
| | | | | | | | | | | | |
| | | | | | | Чертеж границ красных линий М 1:1000 | | | ООО «ИТЦ Основа» | | |
| | | | | | | | | | | | |



линия сведения листа 36 и 37

линия сведения листа 36 и 37

67:25:0030201

67:25:0230101

д. Львово

Условные обозначения:

- границы красных линий линейного объекта
- 1,2,... номера поворотных точек
- поворотные точки
- границы земельных участков, сведения о которых учтены в ГКН
- границы образуемых земельных участков
- границы образуемых частей земельных участков
- граница кадастрового квартала
- 0030432 обозначение кадастрового квартала
- ось проектируемого линейного объекта высокого давления
- 0030432:372 обозначение кадастрового номера земельного участка
- охранная зона сущ. газопровода
- охранная зона ЛЭП, ТП, электрокабеля
- охранная зона водопровода
- охранная зона объекта "Устранение цифрового неравенства" для нужд Смоленского филиала ПАО "Ростелеком", расположенного по адресу: Смоленская область, Ярцевский район, д.Зайцево, п.Льнозавода, д.Репино, д.Мушковици, д.Староселье, д.Подроща 67.25.2.229.

| | | | | | | | | | |
|--|-------------|--|--|--|--|---|------------------|-------------|---------------|
| «Межпоселковый газопровод высокого давления от д.Репино до д.Львово Ярцевского района Смоленской области» | | | | | | | | | |
| Смоленская область, Ярцевский район, Репинское с.п., Львовское с.п. | | | | | | | | | |
| | | | | | | | Стадия | Лист | Листов |
| исполнил | Толстошеев | | | | | Проект планировки территории | - | 37 | 40 |
| проверил | Легков А.М. | | | | | Чертеж границ красных линий М 1:1000 | ООО «ИТЦ Основа» | | |

Каталог границы зон красных линий линейного объекта

| | | |
|-----|-----------|------------|
| 1 | 529748,70 | 1275078,14 |
| 2 | 529748,83 | 1275077,91 |
| 3 | 529749,99 | 1275078,55 |
| 4 | 529751,96 | 1275074,91 |
| 5 | 529719,46 | 1275057,14 |
| 6 | 529705,04 | 1275021,61 |
| 7 | 529648,85 | 1275000,23 |
| 8 | 529631,95 | 1274983,50 |
| 9 | 529613,27 | 1274979,20 |
| 10 | 529612,00 | 1274965,79 |
| 11 | 529604,93 | 1274956,75 |
| 12 | 529605,48 | 1274955,51 |
| 13 | 529591,42 | 1274948,36 |
| 14 | 529584,17 | 1274944,82 |
| 15 | 529569,03 | 1274937,40 |
| 16 | 529557,28 | 1274931,87 |
| 17 | 529536,81 | 1274922,48 |
| 18 | 529525,34 | 1274916,68 |
| 19 | 529486,63 | 1274897,94 |
| 20 | 529485,60 | 1274898,74 |
| 21 | 529477,15 | 1274899,25 |
| 22 | 529436,84 | 1274879,35 |
| 23 | 529429,87 | 1274874,05 |
| 24 | 529415,42 | 1274867,59 |
| 25 | 529379,16 | 1274849,07 |
| 26 | 529371,08 | 1274862,91 |
| 500 | 529348,20 | 1274850,57 |
| 501 | 529356,23 | 1274836,70 |
| 502 | 529315,06 | 1274814,00 |
| 503 | 529296,66 | 1274803,63 |
| 504 | 529289,46 | 1274799,57 |
| 505 | 529283,73 | 1274797,33 |
| 506 | 529262,19 | 1274785,38 |
| 507 | 529262,91 | 1274783,62 |
| 508 | 529245,09 | 1274773,45 |
| 509 | 529221,00 | 1274761,26 |
| 510 | 529209,62 | 1274755,09 |
| 511 | 529203,48 | 1274750,98 |


| | | |
|-----|-----------|------------|
| 512 | 529196,96 | 1274745,79 |
| 513 | 529192,02 | 1274744,26 |
| 514 | 529163,18 | 1274730,32 |
| 515 | 529135,78 | 1274715,00 |
| 516 | 529122,53 | 1274707,79 |
| 517 | 529111,84 | 1274701,75 |
| 518 | 529112,41 | 1274700,11 |
| 519 | 529106,39 | 1274696,04 |
| 520 | 529098,38 | 1274691,98 |
| 521 | 529096,12 | 1274690,84 |
| 522 | 529079,30 | 1274681,97 |
| 523 | 529078,79 | 1274683,46 |
| 524 | 529051,95 | 1274669,16 |
| 525 | 529050,45 | 1274668,36 |
| 526 | 529019,86 | 1274652,58 |
| 527 | 529014,53 | 1274649,83 |
| 528 | 529016,65 | 1274645,83 |
| 529 | 529021,91 | 1274648,72 |
| 530 | 529022,67 | 1274647,28 |
| 531 | 529025,37 | 1274648,74 |
| 532 | 529041,41 | 1274657,24 |
| 533 | 529053,82 | 1274663,82 |
| 534 | 529054,74 | 1274664,33 |
| 535 | 529074,05 | 1274674,93 |
| 536 | 529084,06 | 1274680,44 |
| 537 | 529093,01 | 1274685,37 |
| 538 | 529124,95 | 1274703,42 |
| 539 | 529138,19 | 1274710,62 |
| 540 | 529165,59 | 1274725,95 |
| 541 | 529190,83 | 1274739,69 |
| 542 | 529244,75 | 1274769,55 |
| 543 | 529264,00 | 1274780,67 |
| 544 | 529285,13 | 1274791,94 |
| 545 | 529324,45 | 1274813,51 |
| 546 | 529361,44 | 1274833,87 |
| 547 | 529360,41 | 1274835,50 |
| 548 | 529354,95 | 1274844,68 |
| 549 | 529372,14 | 1274854,91 |

| | | |
|-----|-----------|------------|
| 550 | 529378,02 | 1274845,07 |
| 551 | 529383,16 | 1274845,67 |
| 552 | 529416,62 | 1274864,25 |
| 553 | 529429,53 | 1274870,04 |
| 554 | 529452,92 | 1274881,95 |
| 555 | 529468,29 | 1274889,46 |
| 556 | 529477,89 | 1274894,06 |
| 557 | 529486,14 | 1274895,70 |
| 558 | 529488,07 | 1274896,54 |
| 559 | 529510,47 | 1274907,35 |
| 560 | 529519,89 | 1274911,75 |
| 561 | 529533,27 | 1274918,80 |
| 562 | 529556,34 | 1274929,69 |
| 563 | 529574,23 | 1274937,70 |
| 564 | 529593,30 | 1274946,57 |
| 565 | 529607,45 | 1274952,42 |
| 566 | 529610,22 | 1274953,56 |
| 567 | 529610,17 | 1274953,70 |
| 568 | 529612,54 | 1274956,74 |
| 569 | 529617,80 | 1274963,48 |
| 570 | 529618,83 | 1274974,32 |
| 571 | 529634,95 | 1274978,03 |
| 572 | 529652,27 | 1274995,11 |
| 573 | 529709,62 | 1275016,93 |
| 574 | 529724,22 | 1275052,90 |
| 575 | 529760,06 | 1275072,51 |
| 576 | 529754,86 | 1275082,18 |
| 577 | 529752,41 | 1275086,73 |
| 578 | 529745,93 | 1275083,17 |
| 1 | 529748,70 | 1275078,14 |
| | | |
| 473 | 529027,90 | 1274624,63 |
| 27 | 529029,90 | 1274620,86 |
| 28 | 528977,97 | 1274593,19 |
| 29 | 528905,96 | 1274545,43 |
| 30 | 528881,02 | 1274528,89 |
| 31 | 528870,80 | 1274522,11 |
| 32 | 528806,71 | 1274423,78 |


| | | |
|----|-----------|------------|
| 33 | 528786,44 | 1274380,24 |
| 34 | 528601,34 | 1273982,55 |
| 35 | 528559,53 | 1273830,69 |
| 36 | 528550,52 | 1273716,78 |
| 37 | 528544,59 | 1273642,65 |
| 38 | 528525,12 | 1273531,41 |
| 39 | 528543,10 | 1273528,51 |
| 40 | 528593,84 | 1273520,06 |
| 41 | 528622,84 | 1273495,11 |
| 42 | 528622,83 | 1273492,87 |
| 43 | 528622,68 | 1273442,05 |
| 44 | 528622,66 | 1273437,17 |
| 45 | 528590,52 | 1273407,52 |
| 46 | 528549,83 | 1273386,10 |
| 47 | 528517,58 | 1273338,79 |
| 48 | 528517,22 | 1273338,27 |
| 49 | 528494,99 | 1273305,83 |
| 50 | 528522,71 | 1273145,30 |
| 51 | 528539,59 | 1273046,79 |
| 52 | 528554,36 | 1272961,44 |
| 53 | 528568,87 | 1272963,67 |
| 54 | 528619,69 | 1272971,92 |
| 55 | 528633,11 | 1272971,92 |
| 56 | 528645,57 | 1272971,92 |
| 57 | 528675,97 | 1272971,91 |
| 58 | 528675,97 | 1272957,70 |
| 59 | 528675,97 | 1272889,88 |
| 60 | 528671,68 | 1272885,93 |
| 61 | 528591,52 | 1272808,42 |
| 62 | 528584,22 | 1272788,13 |
| 63 | 528599,06 | 1272746,22 |
| 64 | 528615,92 | 1272725,19 |
| 65 | 528678,29 | 1272647,00 |
| 66 | 528765,07 | 1272538,12 |
| 67 | 528864,08 | 1272411,32 |
| 68 | 528874,85 | 1272373,20 |
| 69 | 528902,60 | 1272277,55 |
| 70 | 528958,54 | 1272084,63 |

| | | |
|-----|-----------|------------|
| 71 | 528982,07 | 1272004,48 |
| 72 | 529008,27 | 1271978,74 |
| 73 | 529013,18 | 1271978,26 |
| 383 | 529018,40 | 1271983,78 |
| 384 | 529010,97 | 1271984,50 |
| 385 | 528987,39 | 1272007,66 |
| 386 | 528964,30 | 1272086,31 |
| 387 | 528908,36 | 1272279,23 |
| 388 | 528880,61 | 1272374,86 |
| 389 | 528869,54 | 1272414,08 |
| 390 | 528769,79 | 1272541,84 |
| 391 | 528682,99 | 1272650,74 |
| 392 | 528620,60 | 1272728,93 |
| 393 | 528604,38 | 1272749,18 |
| 394 | 528590,60 | 1272788,11 |
| 395 | 528596,70 | 1272805,08 |
| 396 | 528675,80 | 1272881,57 |
| 397 | 528681,97 | 1272887,26 |
| 398 | 528681,97 | 1272954,89 |
| 399 | 528681,97 | 1272977,91 |
| 400 | 528619,21 | 1272977,92 |
| 401 | 528572,59 | 1272970,31 |
| 402 | 528568,06 | 1272969,61 |
| 403 | 528559,26 | 1272968,26 |
| 404 | 528545,51 | 1273047,81 |
| 405 | 528528,63 | 1273146,32 |
| 406 | 528501,31 | 1273304,45 |
| 407 | 528518,79 | 1273329,94 |
| 408 | 528522,18 | 1273334,89 |
| 409 | 528553,95 | 1273381,48 |
| 410 | 528594,02 | 1273402,58 |
| 411 | 528628,66 | 1273434,53 |
| 412 | 528628,68 | 1273441,80 |
| 413 | 528628,83 | 1273492,94 |
| 414 | 528628,84 | 1273497,85 |
| 415 | 528596,48 | 1273525,70 |
| 416 | 528544,08 | 1273534,43 |
| 417 | 528532,08 | 1273536,37 |

| | | | | | | | | |
|-----------------|-------------|-------------|-----------|--------------|------------|--|------------------|---------------|
| | | | | | | «Межпоселковый газопровод высокого давления от д.Репино до д.Львово Ярцевского района Смоленской области» | | |
| | | | | | | Смоленская область, Ярцевский район, Репинское с.п., Львовское с.п. | | |
| Изм. | Кол. | Лис | №д | Подп. | Дат | Проект планировки территории | Лист | Листов |
| | | | | | | | 38 | 40 |
| исполнил | | Толстошеев | | | | Чертеж границ красных линий | ООО «ИТЦ Основа» | |
| проверил | | Легков А.М. | | | | | | |
| | | | | | | | | |

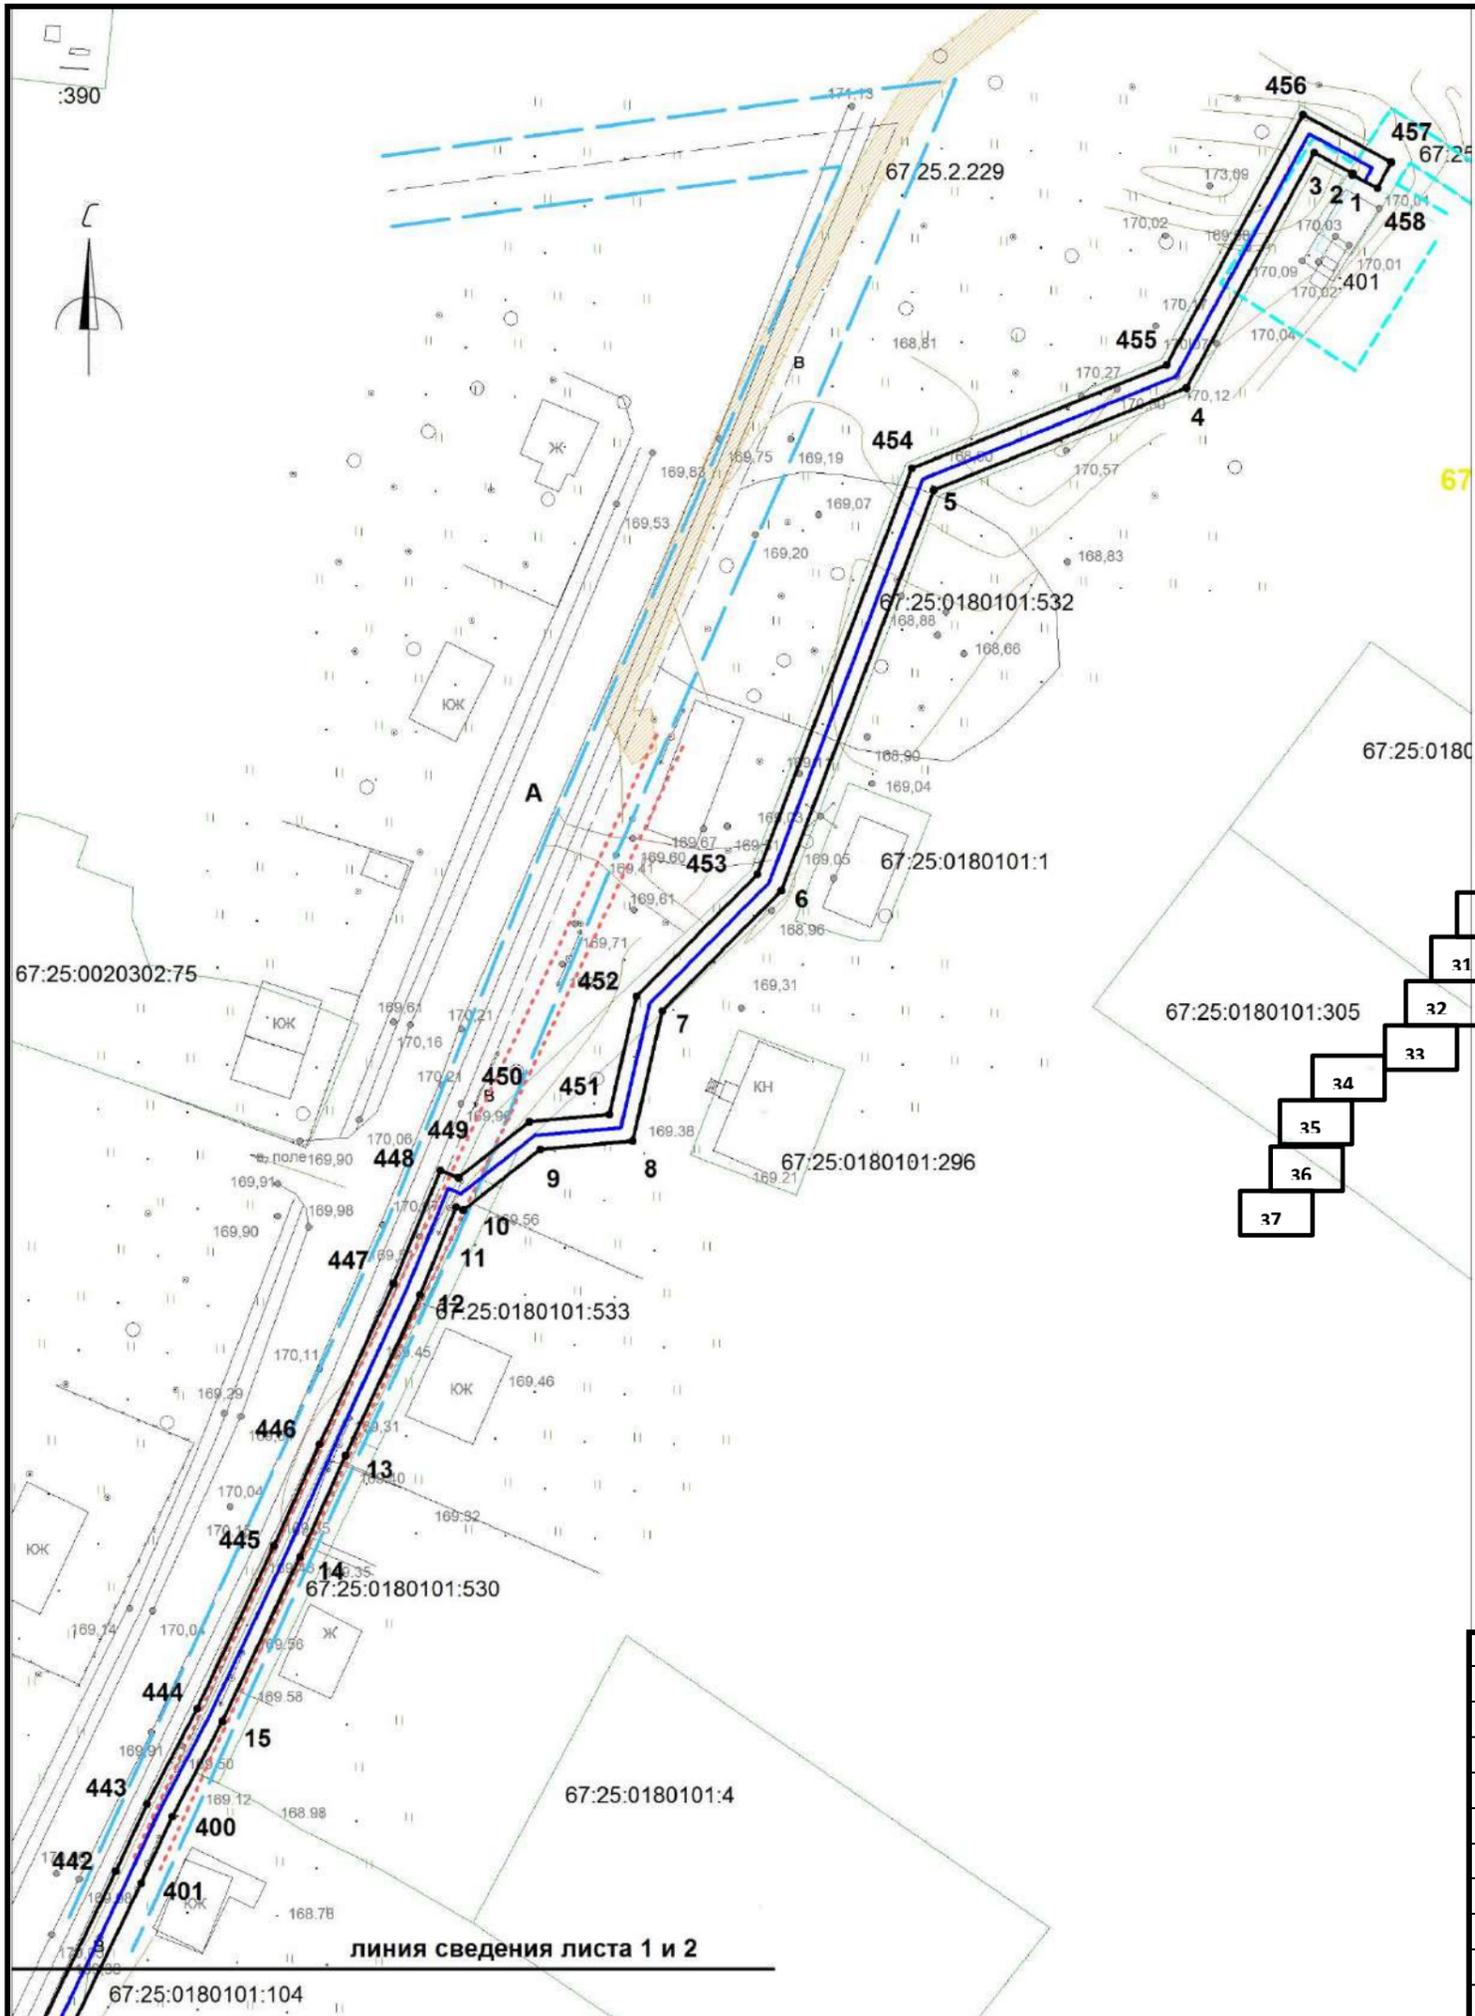


- Условные обозначения:
- границы охранной зоны линейного объекта
 - 1,2,... номера поворотных точек
 - поворотные точки
 - границы земельных участков, сведения о которых учтены в ГКН
 - границы образуемых земельных участков
 - граница кадастрового квартала
 - 0030432 обозначение кадастрового квартала
 - ось проектируемого линейного объекта высокого давления
 - 0030432:372 обозначение кадастрового номера земельного участка
 - охранная зона сущ. газопровода
 - охранная зона ЛЭП, ТП, электрокабеля
 - охранная зона водопровода
 - охранная зона объекта "Устранение цифрового неравенства" для нужд Смоленского филиала ПАО "Ростелеком", расположенного по адресу: Смоленская область, Ярцевский район, д.Зайцево, п.Льнозавода, д.Репино, д.Мушковичи, д.Староселье, д.Подроща 67.25.2.229.

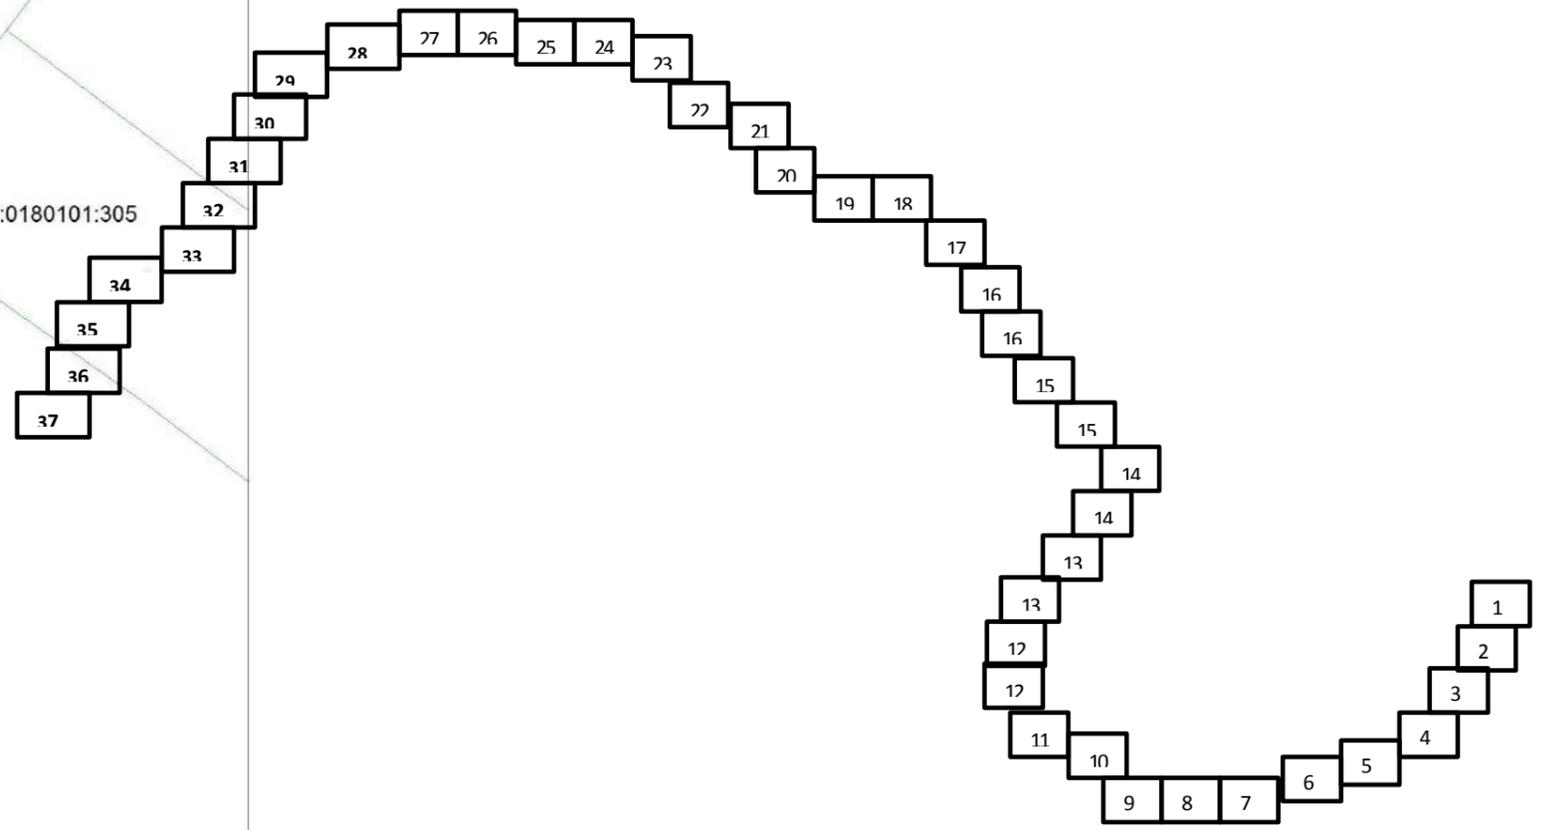

| | | | | | | | | | |
|--|-------------|------------|-----------|--------------|------------|----------------------------------|------------------|-------------|---------------|
| «Межпоселковый газопровод высокого давления от д.Репино до д.Львово Ярцевского района Смоленской области» | | | | | | | | | |
| Смоленская область, Ярцевский район, Репинское с.п., Львовское с.п. | | | | | | | | | |
| | | | | | | | Стадия | Лист | Листов |
| Изм. | Кол. | Лис | №д | Подп. | Дат | Проект планировки территории | - | 1 | 40 |
| исполнил | Толстошеев | | | | | Чертеж охранной зоны М 1:1000 | | | |
| проверил | Легков А.М. | | | | | | | | |
| | | | | | | | ООО «ИТЦ Основа» | | |

линия сведения листа 1 и 2


67:25:0180101:104

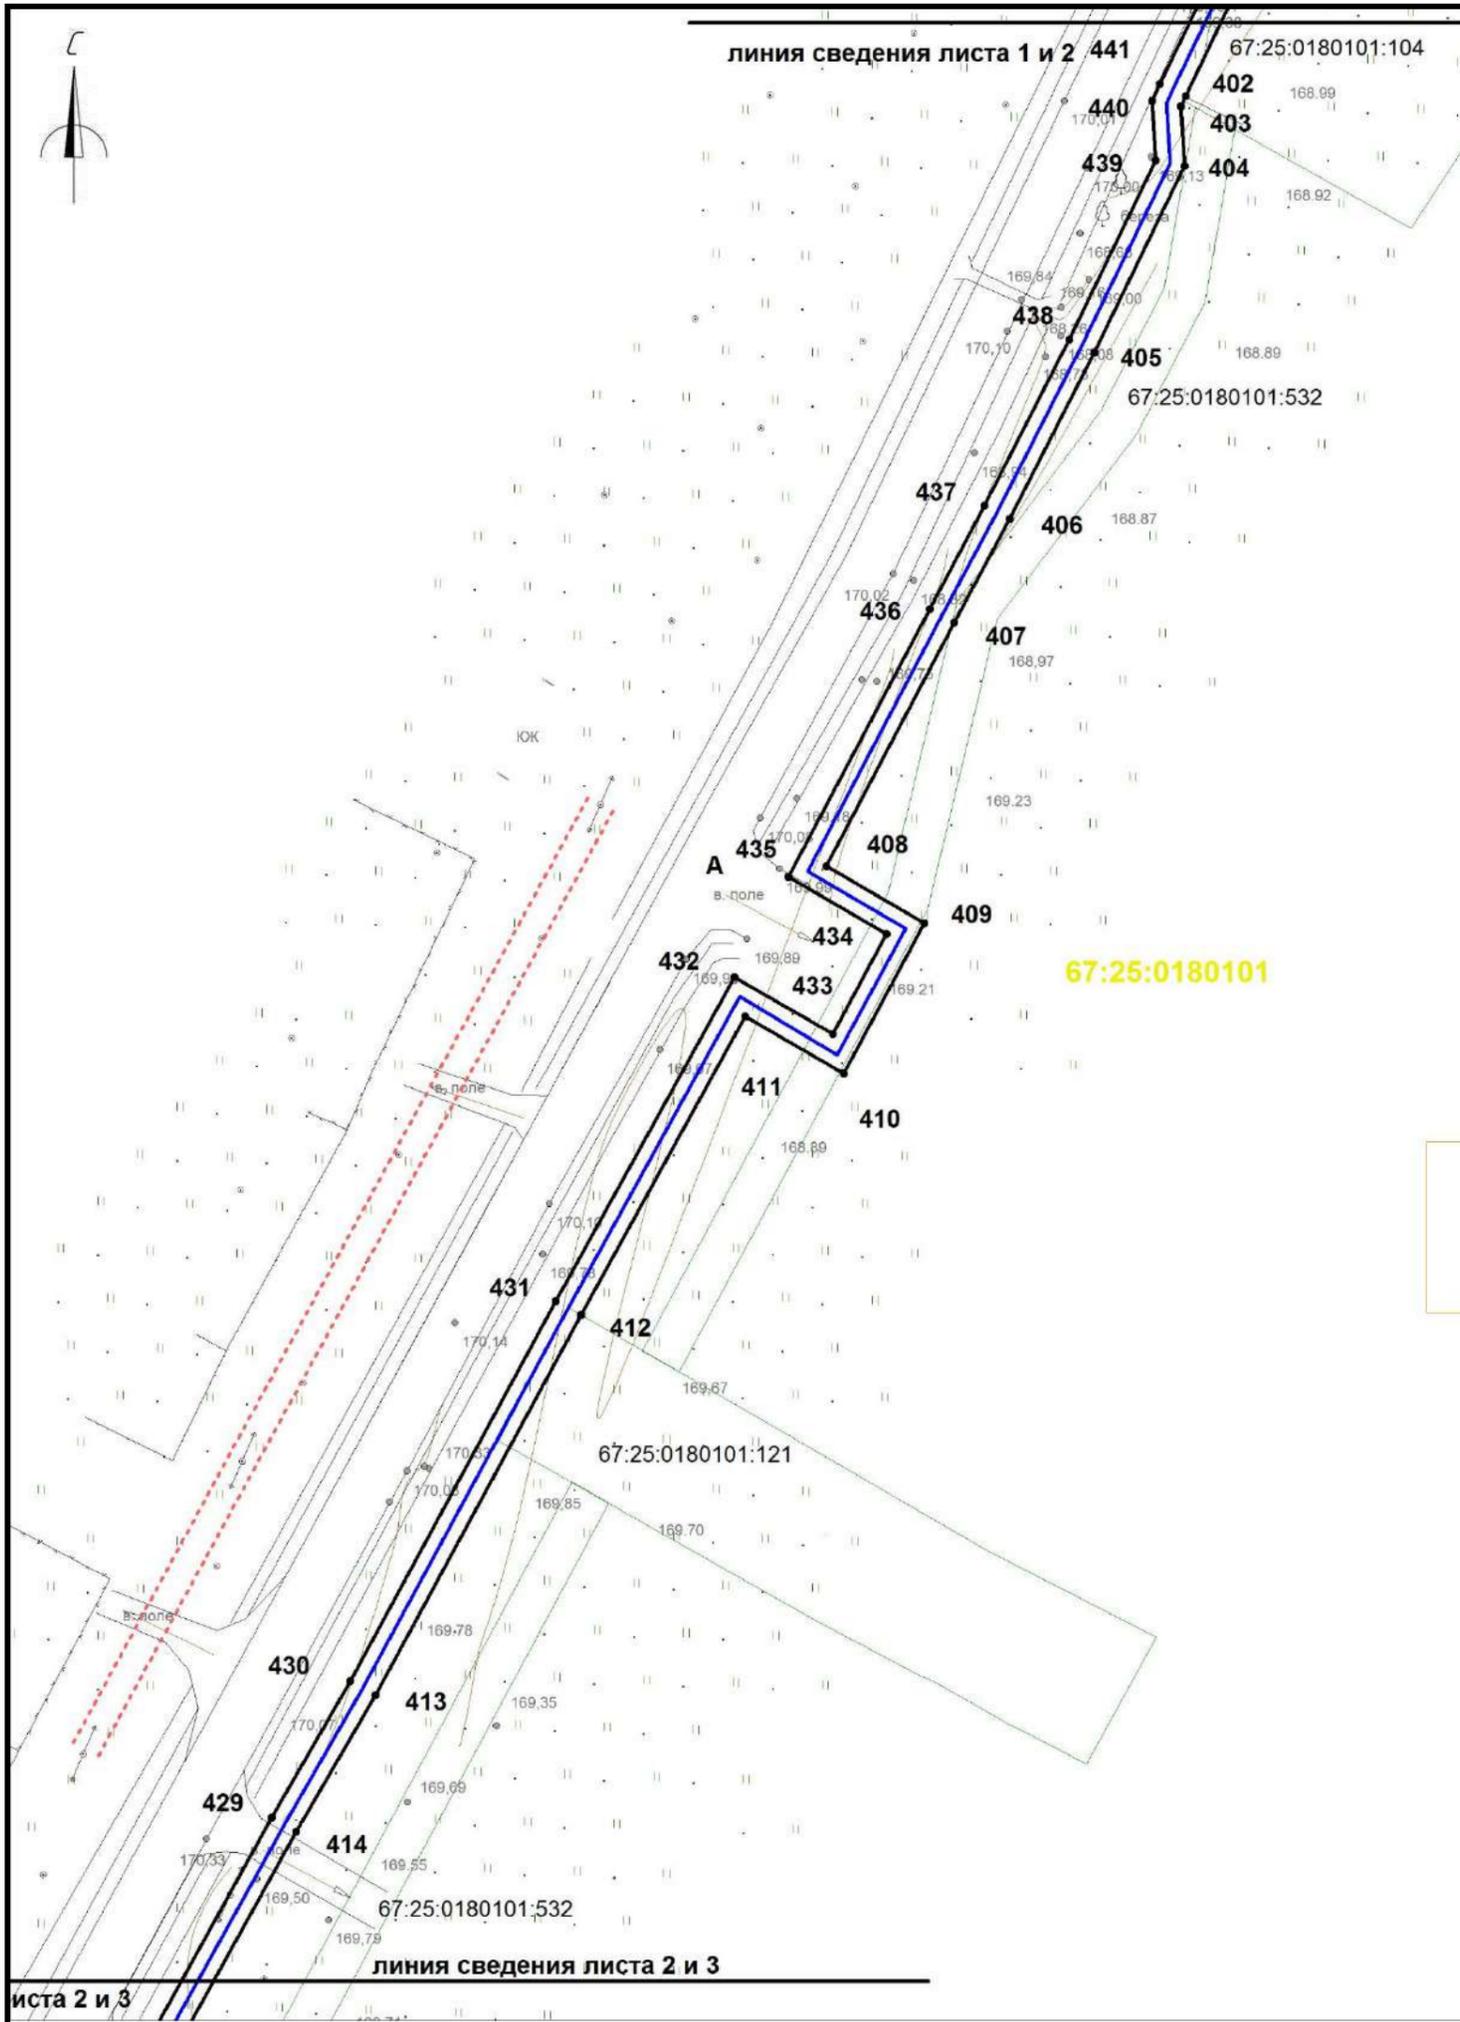

Условные обозначения:

- границы охранной зоны линейного объекта
- 1, 2, ... номера поворотных точек
- поворотные точки
- границы земельных участков, сведения о которых учтены в ГКН
- границы образуемых земельных участков
- границы образуемых частей земельных участков
- граница кадастрового квартала
- 67:25:0180101:104 обозначение кадастрового квартала
- ось проектируемого линейного объекта высокого давления
- 67:25:0180101:532 обозначение кадастрового номера земельного участка
- охранная зона сущ. газопровода
- охранная зона ЛЭП, ТП, электрокабеля
- охранная зона водопровода
- охранная зона объекта "Устранение цифрового неравенства" для нужд Смоленского филиала ПАО "Ростелеком", расположенного по адресу: Смоленская область, Ярцевский район, д.Зайцево, п.Льнозавода, д.Репино, д.Мушковичи, д.Староселье. д.Подшоша 67.25.2.229.


| | | | | | | | | | |
|--|-------------|------------|-----------|--------------|------------|----------------------------------|---------------|-------------|---------------|
| «Межпоселковый газопровод высокого давления от д.Репино до д.Львово Ярцевского района Смоленской области» | | | | | | | | | |
| Смоленская область, Ярцевский район, Репинское с.п., Львовское с.п. | | | | | | | | | |
| | | | | | | | Стадия | Лист | Листов |
| Изм. | Кол. | Лис | №д | Подп. | Дат | Проект планировки территории | - | 2 | 40 |
| исполнил | Толстошеев | | | | | Чертеж охранной зоны М 1:1000 | | | |
| проверил | Легков А.М. | | | | | | | | |
| | | | | | | ООО «ИТЦ Основа» | | | |

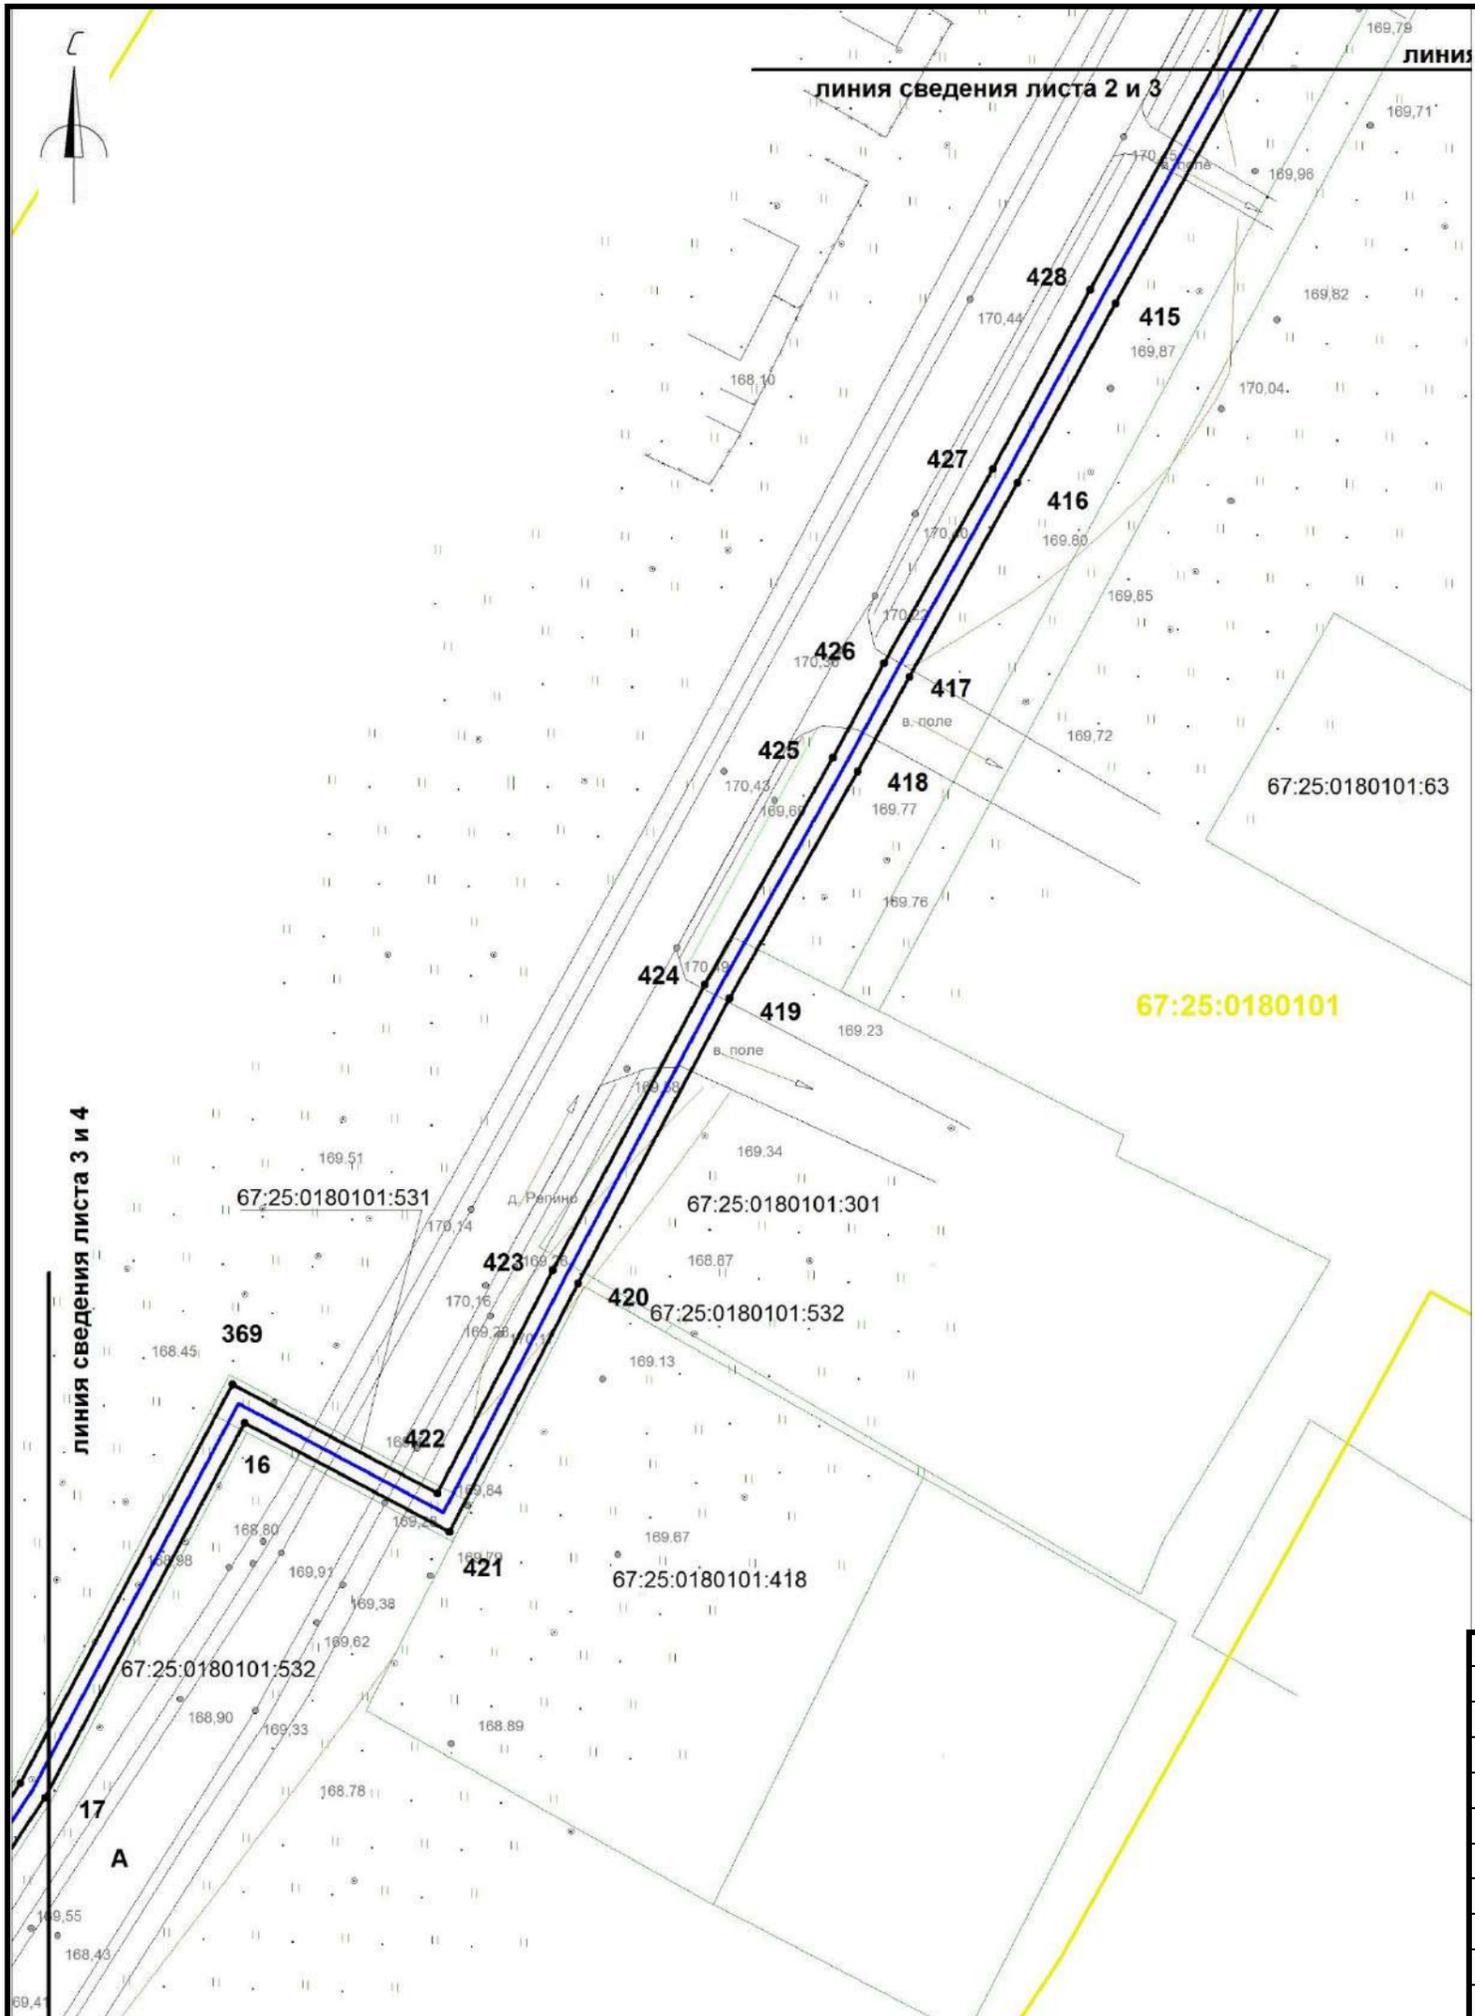

Условные обозначения:

- границы охранной зоны линейного объекта
- 1,2,... номера поворотных точек
- поворотные точки
- границы земельных участков, сведения о которых учтены в ГКН
- границы образуемых земельных участков
- границы образуемых частей земельных участков
- граница кадастрового квартала
- 0030432 обозначение кадастрового квартала
- ось проектируемого линейного объекта высокого давления
- 0030432:372 обозначение кадастрового номера земельного участка
- охранная зона сущ. газопровода
- охранная зона ЛЭП, ТП, электрокабеля
- охранная зона водопровода
- охранная зона объекта "Устранение цифрового неравенства" для нужд Смоленского филиала ПАО "Ростелеком", расположенного по адресу: Смоленская область, Ярцевский район, д.Зайцево, п.Льнозавода, д.Репино, д.Мушковичи, д.Староселье, д.Подроща 67.25.2.229.


| | | | | | | | | | | | |
|-------------|-------------|------------|-----------|--------------|------------|--|--|--|------------------|-------------|---------------|
| | | | | | | «Межпоселковый газопровод высокого давления от д.Репино до д.Львово Ярцевского района Смоленской области» | | | | | |
| | | | | | | Смоленская область, Ярцевский район, Репинское с.п., Львовское с.п. | | | | | |
| Изм. | Кол. | Лис | №д | Подп. | Дат | Проект планировки территории | | | Стадия | Лист | Листов |
| | | | | | | | | | - | 3 | 40 |
| | | | | | | Чертеж охранной зоны М 1:1000 | | | ООО «ИТЦ Основа» | | |
| | | | | | | | | | | | |

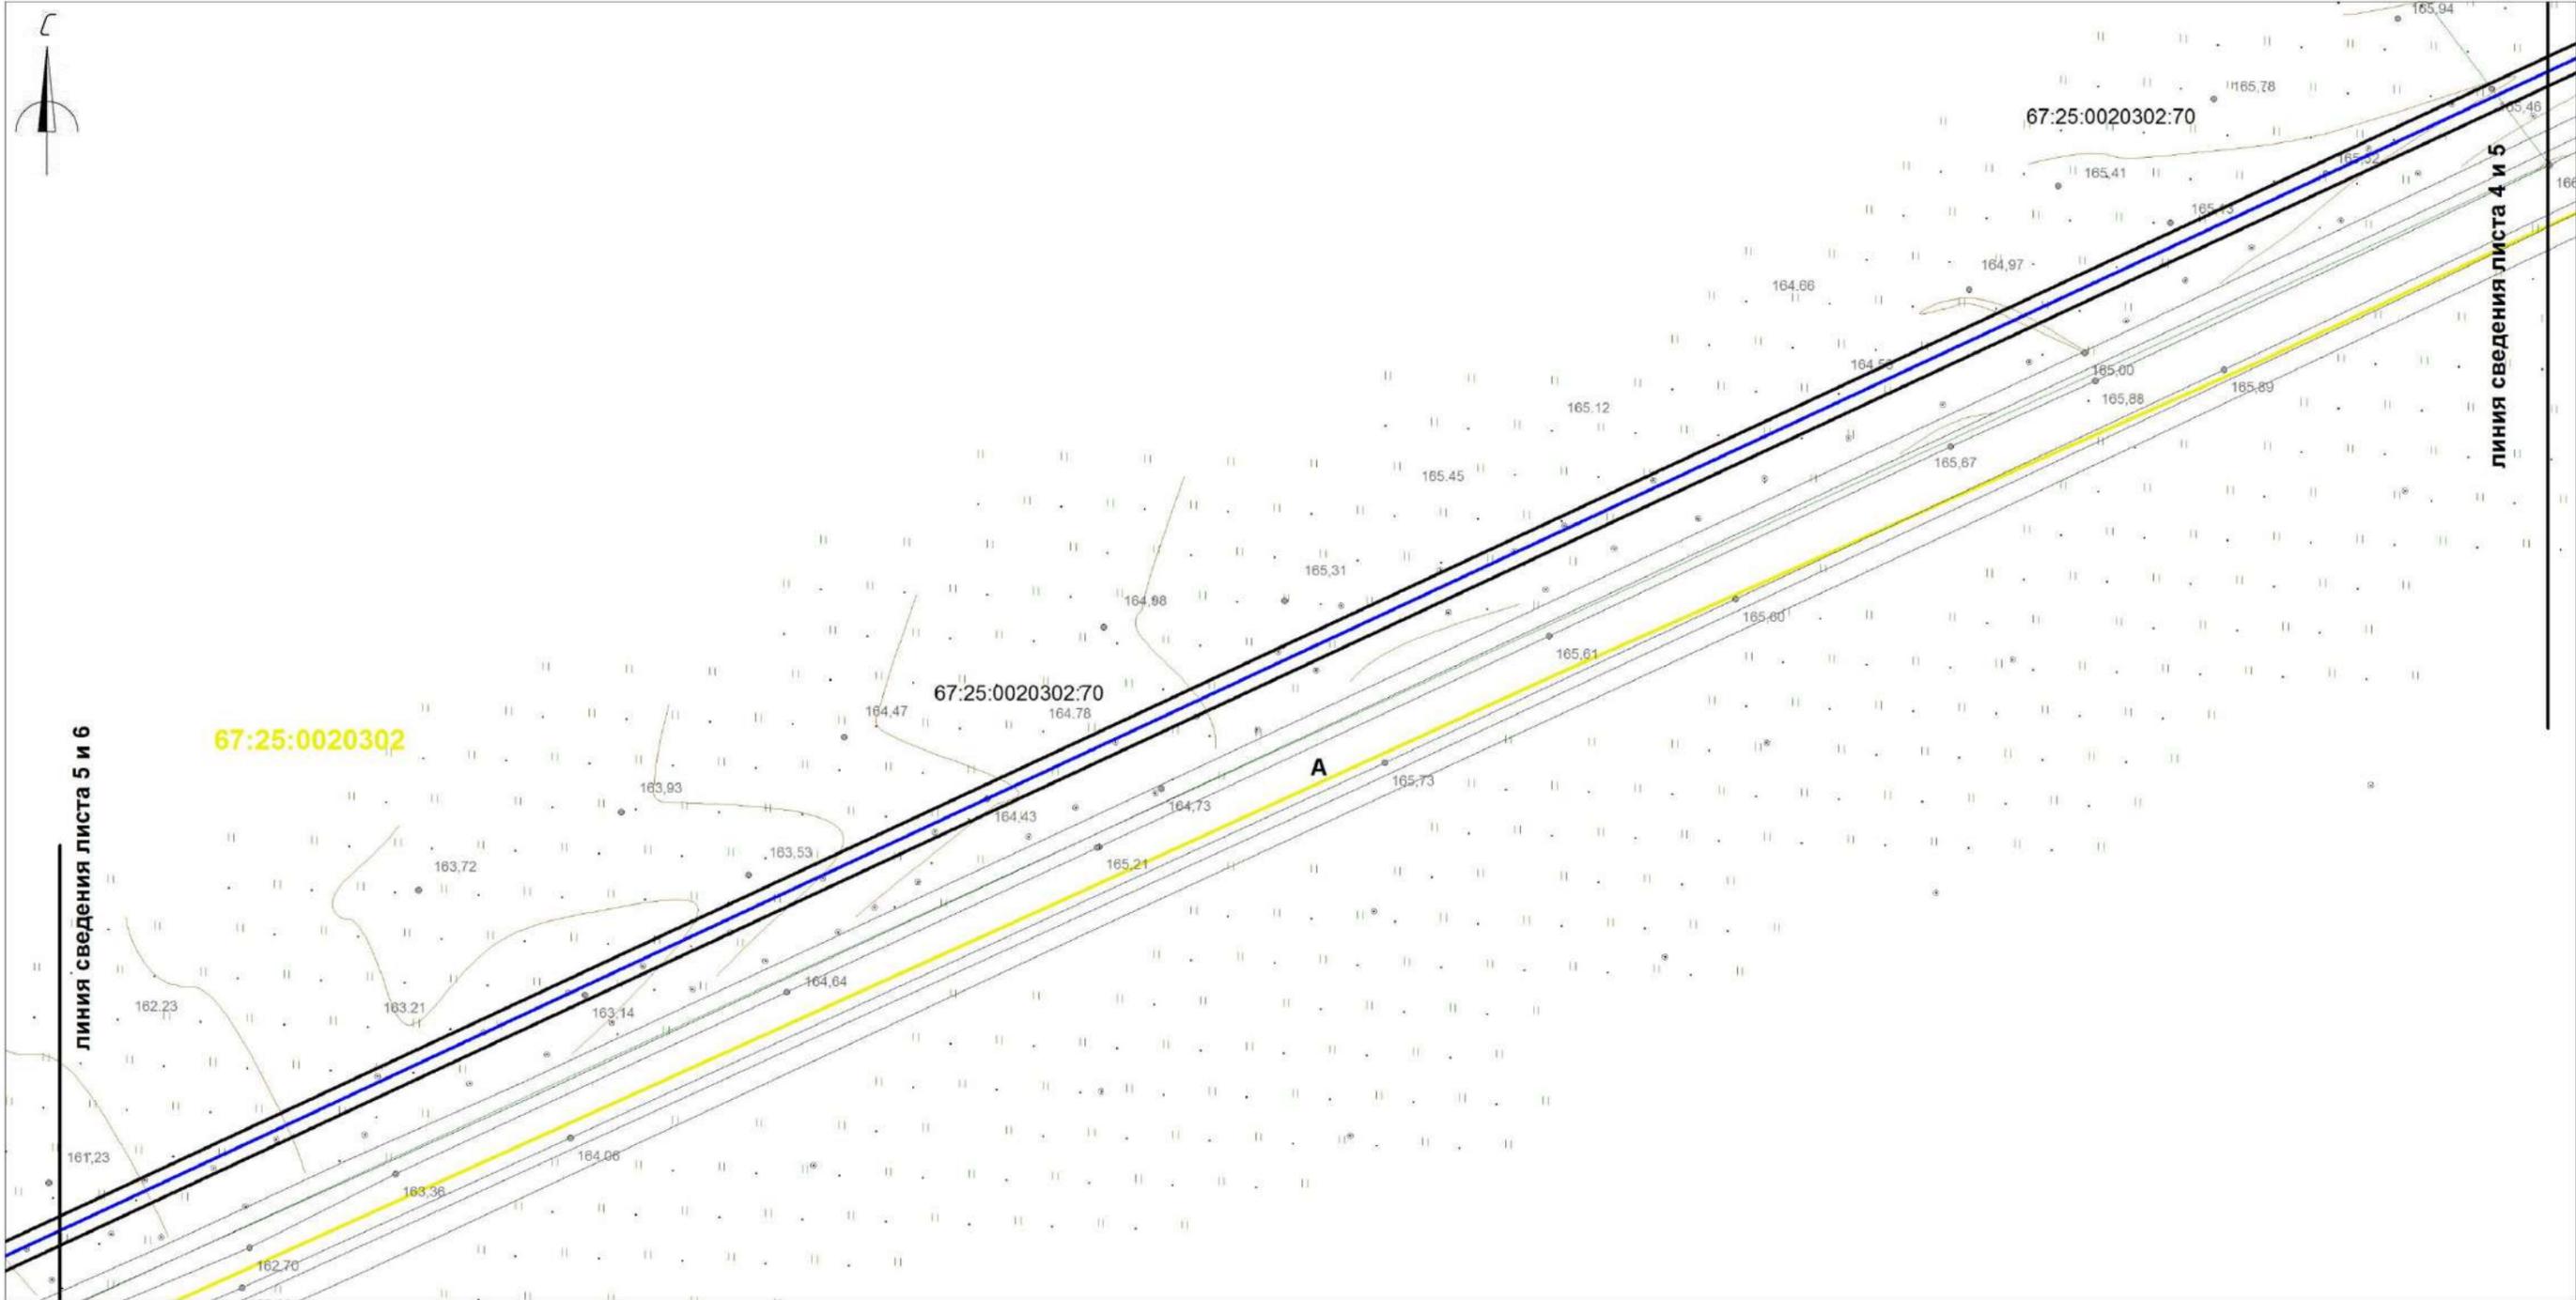

Условные обозначения:

- | | |
|---|---|
|  границы охранной зоны линейного объекта |  ось проектируемого линейного объекта высокого давления |
| 1,2,... номера поворотных точек |  :0030432:372 обозначение кадастрового номера земельного участка |
|  поворотные точки |  охранный зона сущ. газопровода |
|  границы земельных участков, сведения о которых учтены в ГКН |  охранный зона ЛЭП, ТП, электрокабеля |
|  границы образуемых земельных участков |  охранный зона водопровода |
|  границы образуемых частей земельных участков |  охранный зона объекта "Устранение цифрового неравенства" для нужд Смоленского филиала ПАО "Ростелеком", расположенного по адресу: Смоленская область, Ярцевский район, д.Зайцево, п.Льнозавода, д.Репино, д.Мушковичи, д.Староселье, д.Подроща 67.25.2.229. |
|  граница кадастрового квартала | |
|  :0030432 обозначение кадастрового квартала | |


| | | | | | | | | | |
|-------------|-------------|-------------|-----------|--------------|------------|--|------------------|-------------|---------------|
| | | | | | | «Межпоселковый газопровод высокого давления от д.Репино до д.Львово Ярцевского района Смоленской области» | | | |
| | | | | | | Смоленская область, Ярцевский район, Репинское с.п., Львовское с.п. | | | |
| Изм. | Кол. | Лис | №д | Подп. | Дат | Проект планировки территории | Стадия | Лист | Листов |
| исполнил | | Толстошеев | | | | | - | 5 | 40 |
| проверил | | Легков А.М. | | | | Чертеж охранной зоны М 1:1000 | ООО «ИТЦ Основа» | | |
| | | | | | | | | | |

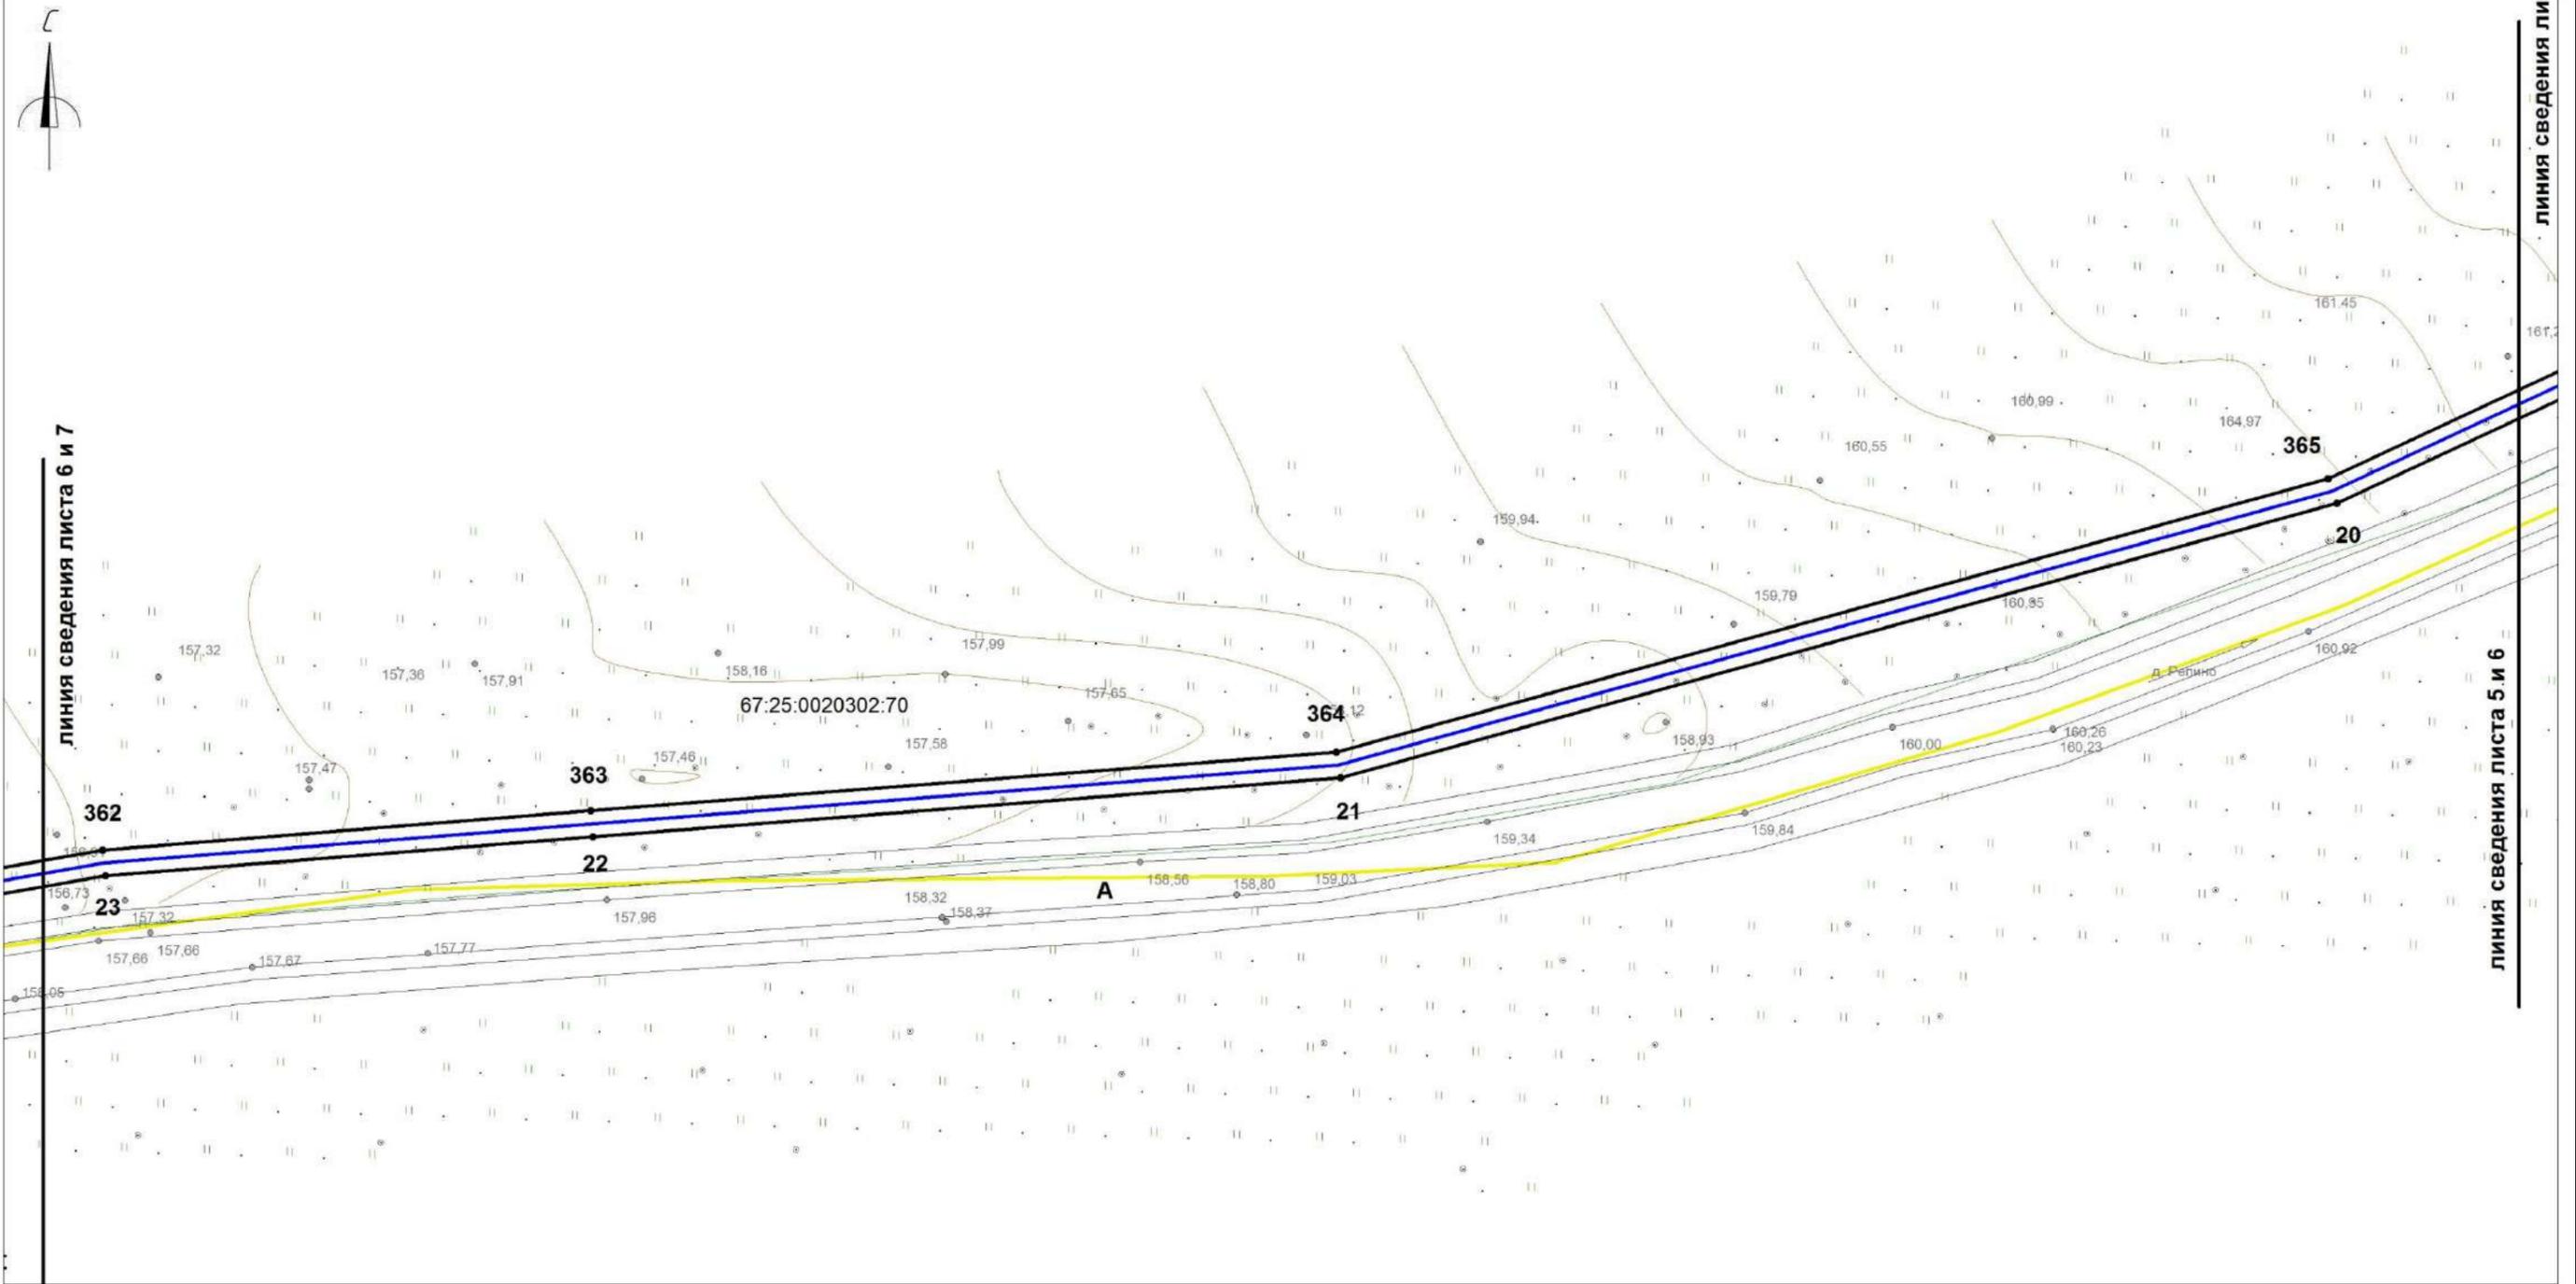

Условные обозначения:

- | | |
|---|---|
| границы охранной зоны линейного объекта | ось проектируемого линейного объекта высокого давления |
| 1,2,... номера поворотных точек | обозначение кадастрового номера земельного участка |
| поворотные точки | охранный зона сущ. газопровода |
| границы земельных участков, сведения о которых учтены в ГКН | охранный зона ЛЭП, ТП, электрокабеля |
| границы образуемых земельных участков | охранный зона водопровода |
| границы образуемых частей земельных участков | охранный зона объекта "Устранение цифрового неравенства" для нужд Смоленского филиала ПАО "Ростелеком", расположенного по адресу: Смоленская область, Ярцевский район, д.Зайцево, п.Льнозавода, д.Репино, д.Мушковичи, д.Староселье, д.Подроща 67.25.2.229. |
| граница кадастрового квартала | |
| :0030432 обозначение кадастрового квартала | |


| | | | | | | | | | |
|-------------|-------------|-------------|-----------|--------------|------------|--|------------------|-------------|---------------|
| | | | | | | «Межпоселковый газопровод высокого давления от д.Репино до д.Львова Ярцевского района Смоленской области» | | | |
| | | | | | | Смоленская область, Ярцевский район, Репинское с.п., Львовское с.п. | | | |
| Изм. | Кол. | Лис | №д | Подп. | Дат | Проект планировки территории | Стадия | Лист | Листов |
| исполнил | | Толстошеев | | | | | - | 6 | 40 |
| проверил | | Легков А.М. | | | | Чертеж охранной зоны М 1:1000 | ООО «ИТЦ Основа» | | |
| | | | | | | | | | |

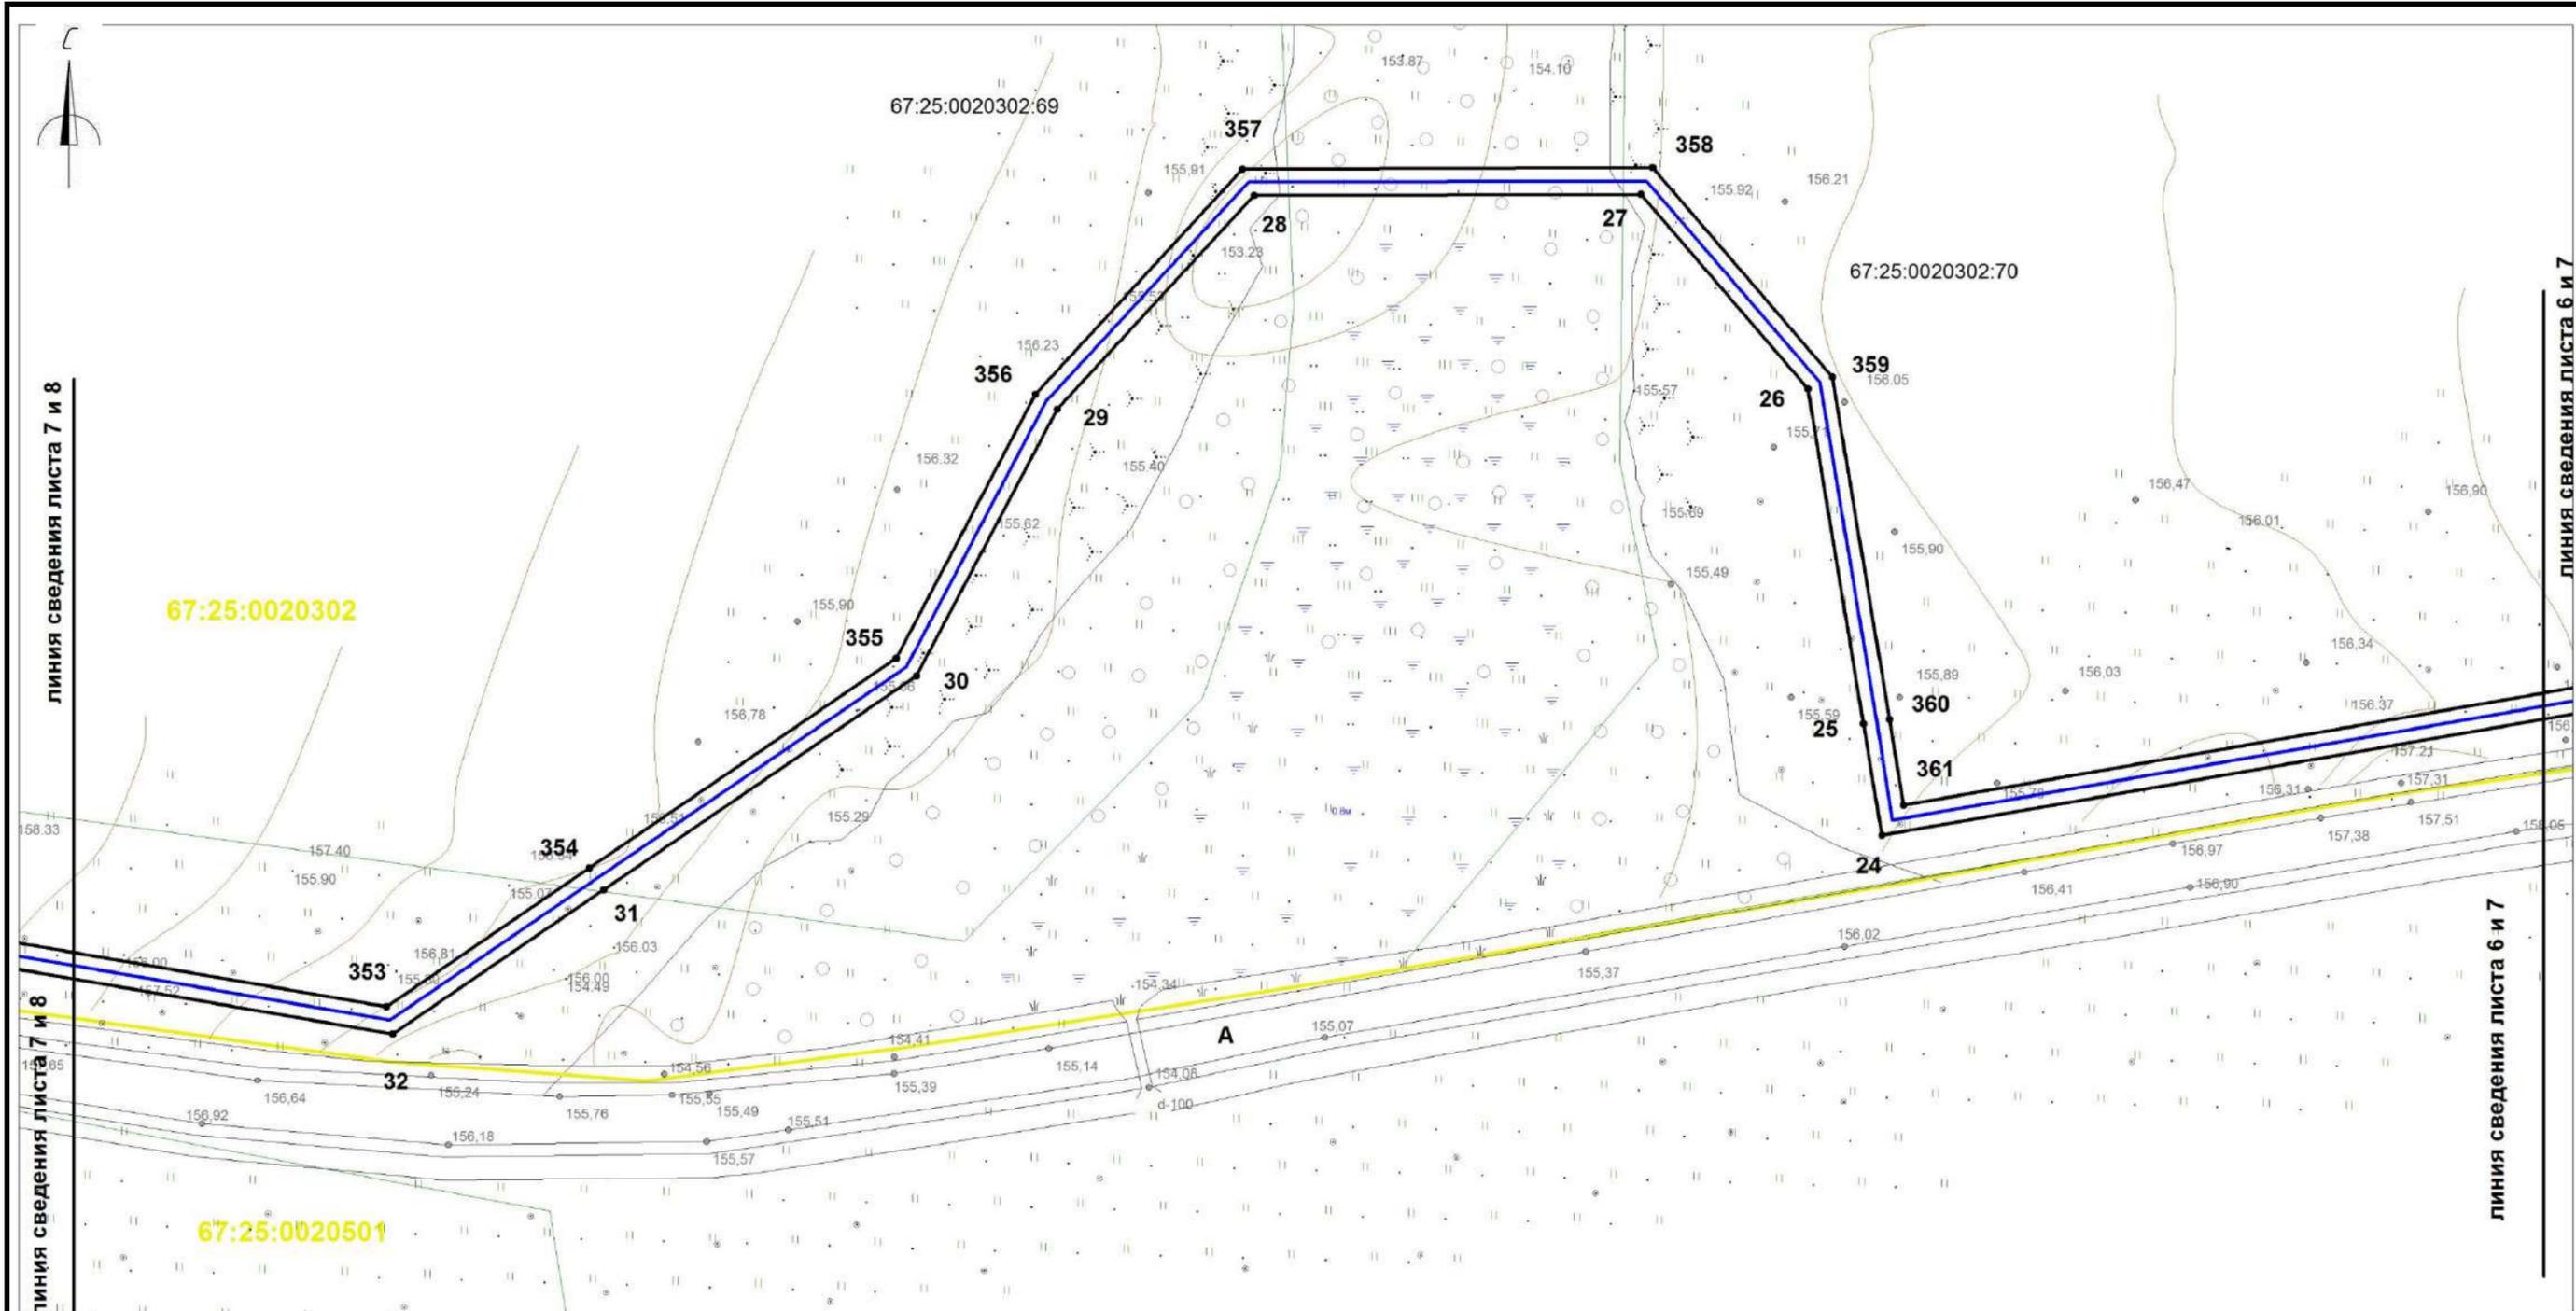

Условные обозначения:

- границы охранной зоны линейного объекта
- 1,2,... номера поворотных точек
- поворотные точки
- границы земельных участков, сведения о которых учтены в ГКН
- границы образуемых земельных участков
- границы образуемых частей земельных участков
- граница кадастрового квартала
- 67:25:0030432 обозначение кадастрового квартала
- ось проектируемого линейного объекта высокого давления
- 67:25:0030432:372 обозначение кадастрового номера земельного участка
- охранный зона сущ. газопровода
- охранный зона ЛЭП, ТП, электрокабеля
- охранный зона водопровода
- охранный зона объекта "Устранение цифрового неравенства" для нужд Смоленского филиала ПАО "Ростелеком", расположенного по адресу: Смоленская область, Ярцевский район, д.Зайцево, п.Льнозавода, д.Репино, д.Мушковичи, д.Староселье, д.Подроща 67.25.2.229.

| «Межпоселковый газопровод высокого давления от д.Репино до д.Львово Ярцевского района Смоленской области» | | | | | | | | | | | |
|--|------|-------------|----|-------|---|--------|------|--------|---|---|----|
| Смоленская область, Ярцевский район, Репинское с.п., Львовское с.п. | | | | | | | | | | | |
| Изм. | Кол. | Лис | №д | Подп. | Дат | | | | | | |
| Проект планировки территории | | | | | | | | | | | |
| исполнил | | Толстошеев | | | | | | | | | |
| проверил | | Легков А.М. | | | | | | | | | |
| Чертеж охранной зоны М 1:1000 | | | | | <table border="1" style="width: 100%; border-collapse: collapse;"> <tr> <th>Стадия</th> <th>Лист</th> <th>Листов</th> </tr> <tr> <td style="text-align: center;">-</td> <td style="text-align: center;">7</td> <td style="text-align: center;">40</td> </tr> </table> | Стадия | Лист | Листов | - | 7 | 40 |
| Стадия | Лист | Листов | | | | | | | | | |
| - | 7 | 40 | | | | | | | | | |
| ООО «ИТЦ Основа» | | | | | | | | | | | |

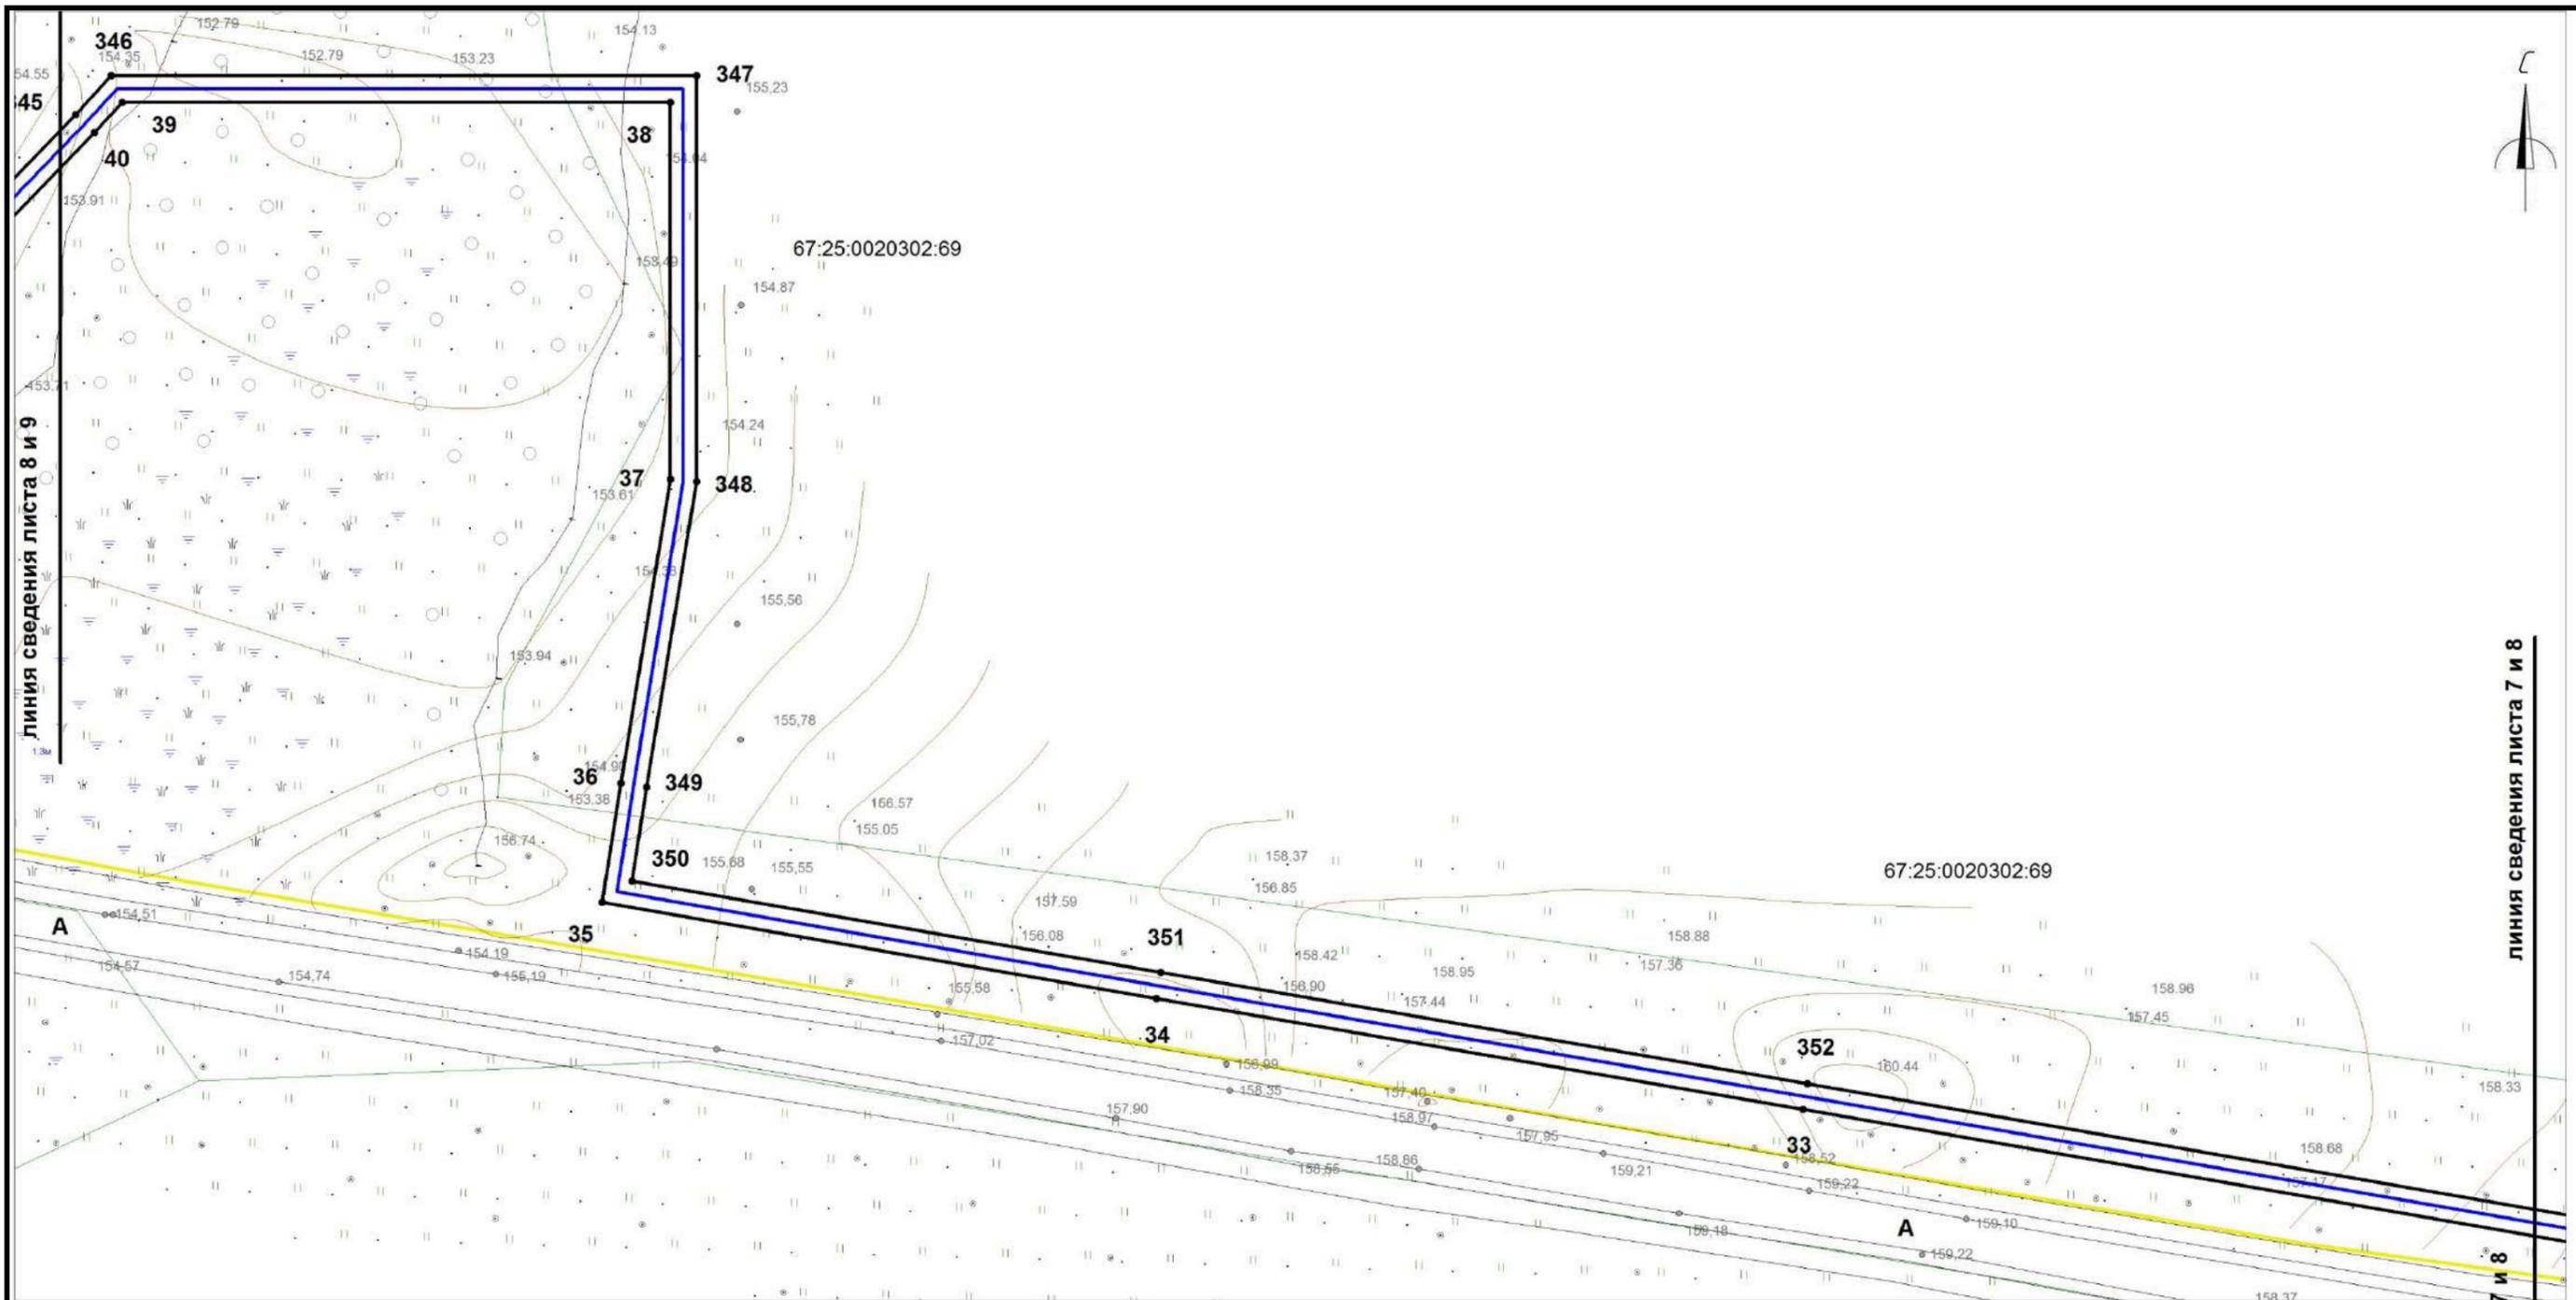

Условные обозначения:

- границы охранной зоны линейного объекта
- 1,2,... номера поворотных точек
- поворотные точки
- границы земельных участков, сведения о которых учтены в ГКН
- границы образуемых земельных участков
- границы образуемых частей земельных участков
- граница кадастрового квартала
- 0030432 обозначение кадастрового квартала
- ось проектируемого линейного объекта высокого давления
- 0030432:372 обозначение кадастрового номера земельного участка
- охранный зона сущ. газопровода
- охранный зона ЛЭП, ТП, электрокабеля
- охранный зона водопровода
- охранный зона объекта "Устранение цифрового неравенства" для нужд Смоленского филиала ПАО "Ростелеком", расположенного по адресу: Смоленская область, Ярцевский район, д.Зайцево, п.Льнозавода, д.Репино, д.Мушковичи, д.Староселье, д.Подроща 67.25.2.229.


| | | | | | | | | | | | | |
|-------------|-------------|------------|-----------|--------------|------------|--|-------------|--|---------------|----------------------------------|---------------|--|
| | | | | | | «Межпоселковый газопровод высокого давления от д.Репино до д.Львово Ярцевского района Смоленской области» | | | | | | |
| | | | | | | Смоленская область, Ярцевский район, Репинское с.п., Львовское с.п. | | | | | | |
| Изм. | Кол. | Лис | №д | Подп. | Дат | Проект планировки территории | | | Стадия | Лист | Листов | |
| | | | | | | | | | исполнил | Толстошеев | | |
| | | | | | | проверил | Легков А.М. | | | Чертеж охранной зоны М 1:1000 | | |
| | | | | | | ООО «ИТЦ Основа» | | | | | | |



Условные обозначения:

- | | |
|---|---|
| границы охранной зоны линейного объекта | ось проектируемого линейного объекта высокого давления |
| 1,2,... номера поворотных точек | обозначение кадастрового номера земельного участка |
| поворотные точки | охранная зона сущ. газопровода |
| границы земельных участков, сведения о которых учтены в ГКН | охранная зона ЛЭП, ТП, электрокабеля |
| границы образуемых земельных участков | охранная зона водопровода |
| границы образуемых частей земельных участков | охранная зона объекта "Устранение цифрового неравенства" для нужд Смоленского филиала ПАО "Ростелеком", расположенного по адресу: Смоленская область, Ярцевский район, д.Зайцево, п.Льнозавода, д.Репино, д.Мушковичи, д.Староселье, д.Подроща 67.25.2.229. |
| граница кадастрового квартала | |
| :0030432 обозначение кадастрового квартала | |

| | | | | | | | | | | | |
|-------------|-------------|-------------|-----------|--------------|------------|--|--|--|------------------|-------------|---------------|
| | | | | | | «Межпоселковый газопровод высокого давления от д.Репино до д.Львово Ярцевского района Смоленской области» | | | | | |
| | | | | | | Смоленская область, Ярцевский район, Репинское с.п., Львовское с.п. | | | | | |
| Изм. | Кол. | Лис | №д | Подп. | Дат | Проект планировки территории | | | Стадия | Лист | Листов |
| исполнил | | Толстошеев | | | | | | | - | 9 | 40 |
| проверил | | Легков А.М. | | | | Чертеж охранной зоны М 1:1000 | | | ООО «ИТЦ Основа» | | |

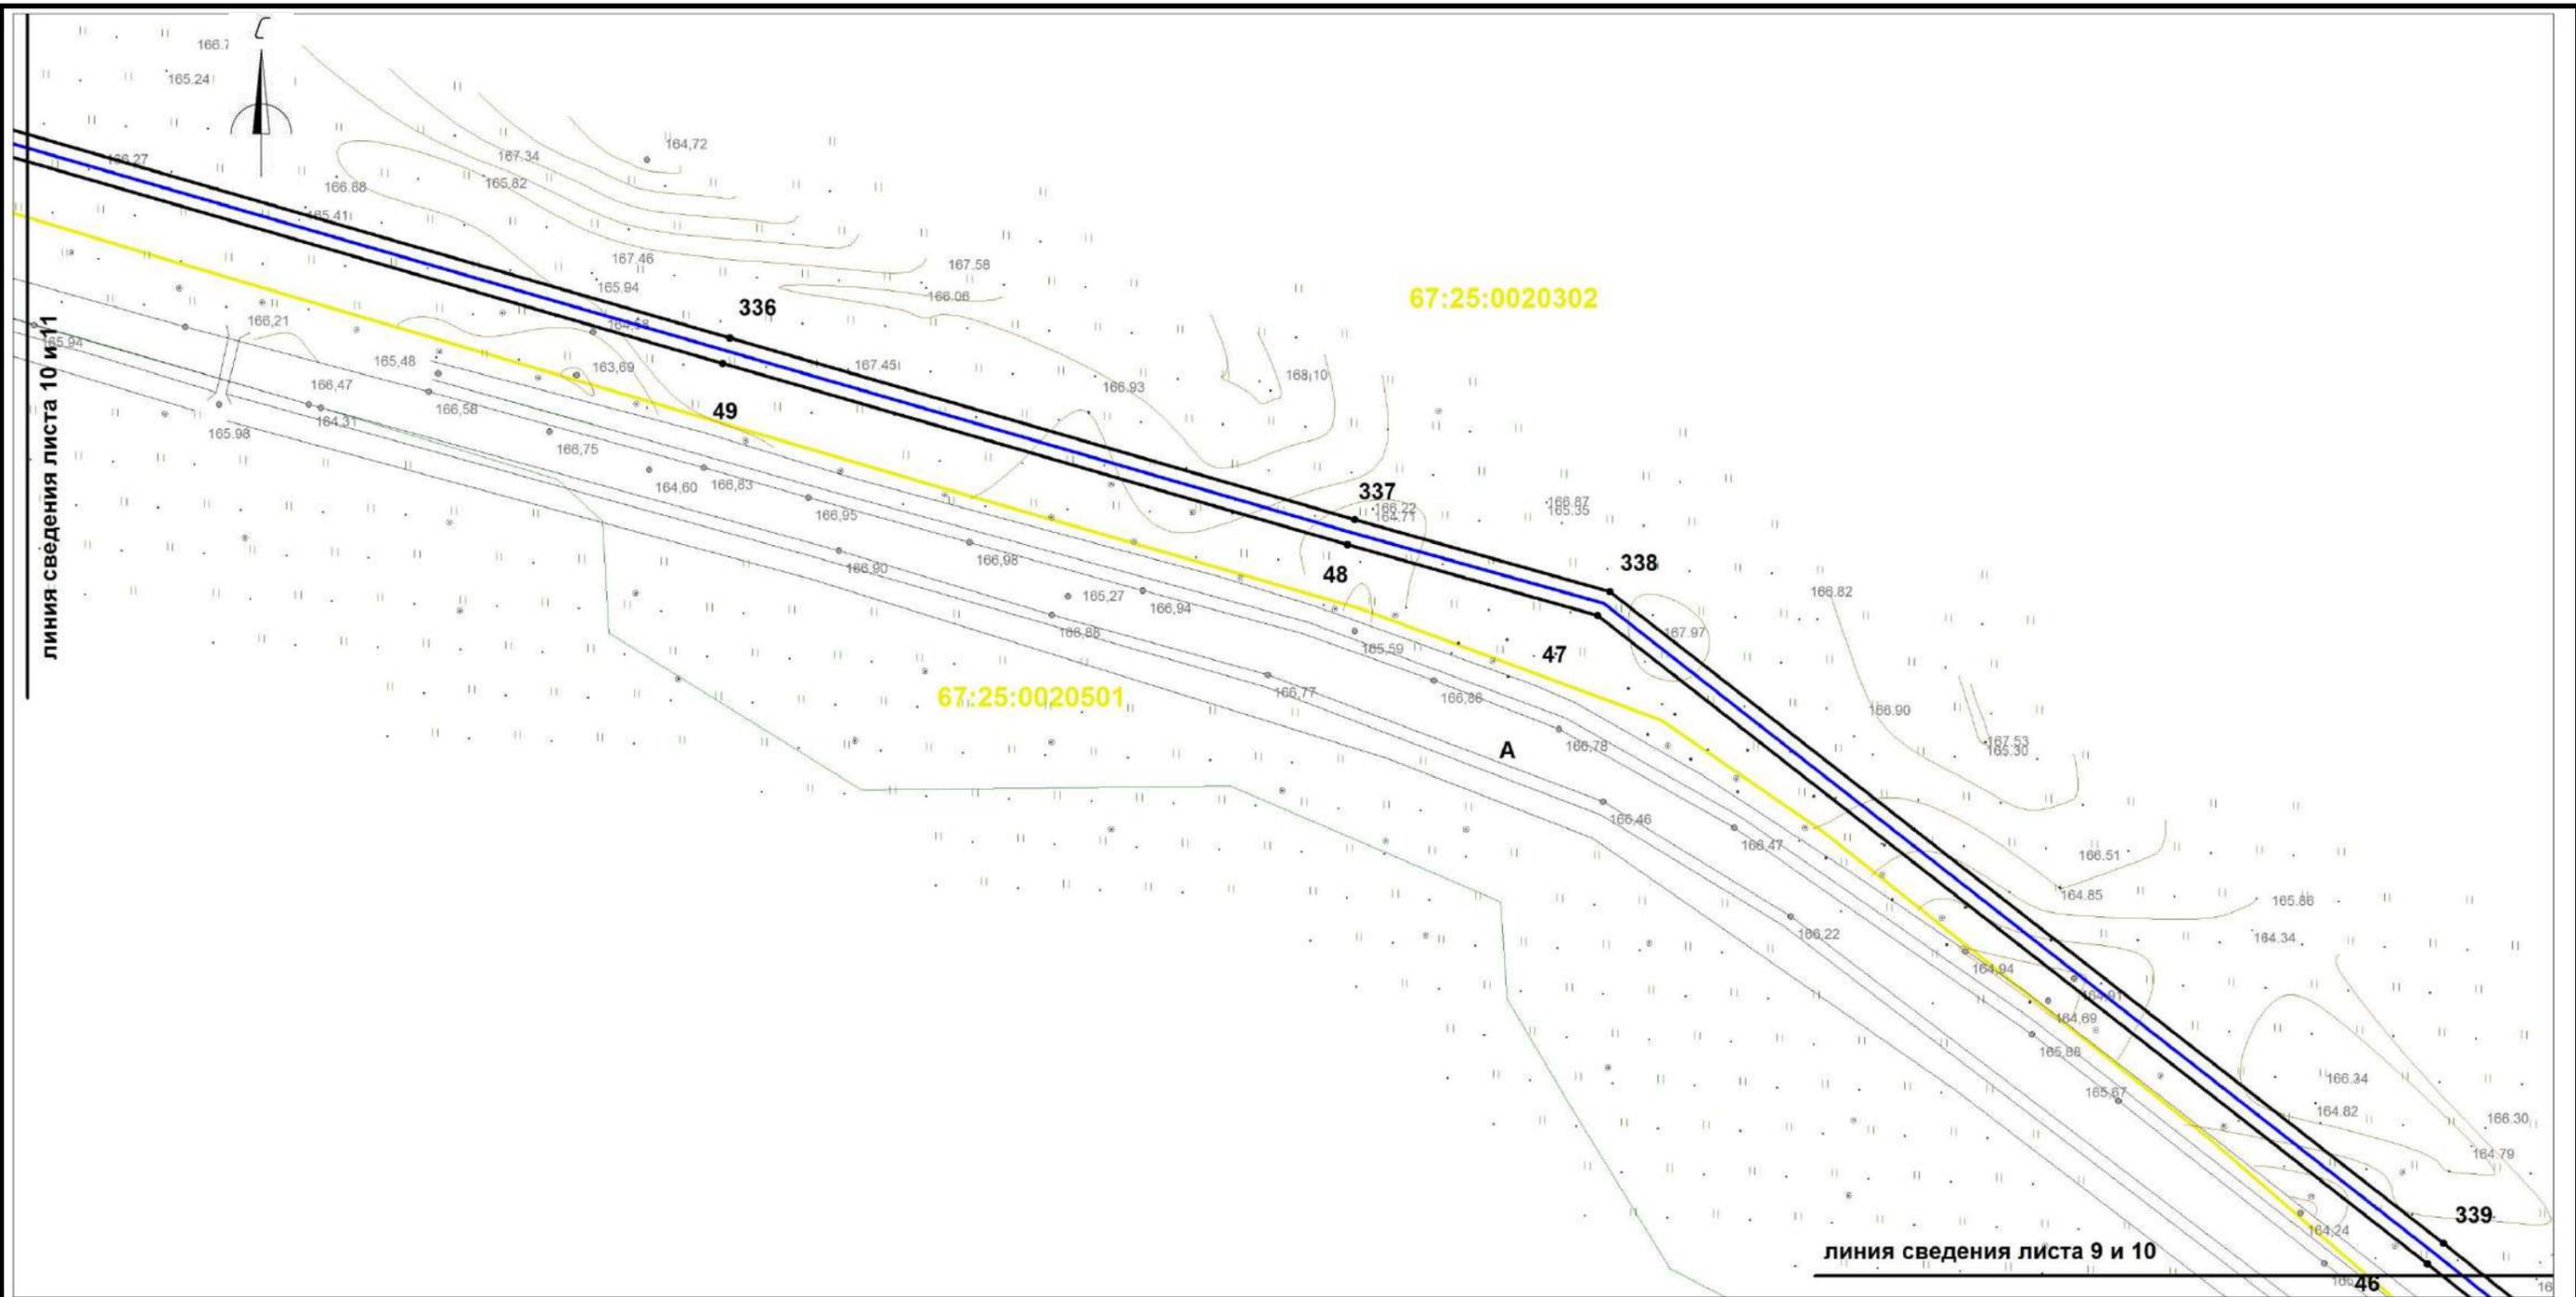

Условные обозначения:


- | | |
|---|---|
| границы охранной зоны линейного объекта | ось проектируемого линейного объекта высокого давления |
| 1,2,... номера поворотных точек | :0030432:372 обозначение кадастрового номера земельного участка |
| поворотные точки | охранный зона сущ. газопровода |
| границы земельных участков, сведения о которых учтены в ГКН | охранный зона ЛЭП, ТП, электрокабеля |
| границы образуемых земельных участков | охранный зона водопровода |
| границы образуемых частей земельных участков | охранный зона объекта "Устранение цифрового неравенства" для нужд Смоленского филиала ПАО "Ростелеком", расположенного по адресу: Смоленская область, Ярцевский район, д.Зайцево, п.Льнозавода, д.Репино, д.Мушковичи, д.Староселье, д.Подроща 67.25.2.229. |
| граница кадастрового квартала | |
| :0030432 обозначение кадастрового квартала | |

| | | | | | | | | | |
|-------------|-------------|-------------|-----------|--------------|------------|--|------------------|-------------|---------------|
| | | | | | | «Межпоселковый газопровод высокого давления от д.Репино до д.Львово Ярцевского района Смоленской области» | | | |
| | | | | | | Смоленская область, Ярцевский район, Репинское с.п., Львовское с.п. | | | |
| Изм. | Кол. | Лис | №д | Подп. | Дат | Проект планировки территории | Стадия | Лист | Листов |
| исполнил | | Толстошеев | | | | | - | 10 | 40 |
| проверил | | Легков А.М. | | | | Чертеж охранной зоны М 1:1000 | ООО «ИТЦ Основа» | | |
| | | | | | | | | | |



линия сведения листа 11 и 12



линия сведения листа 11 и 12

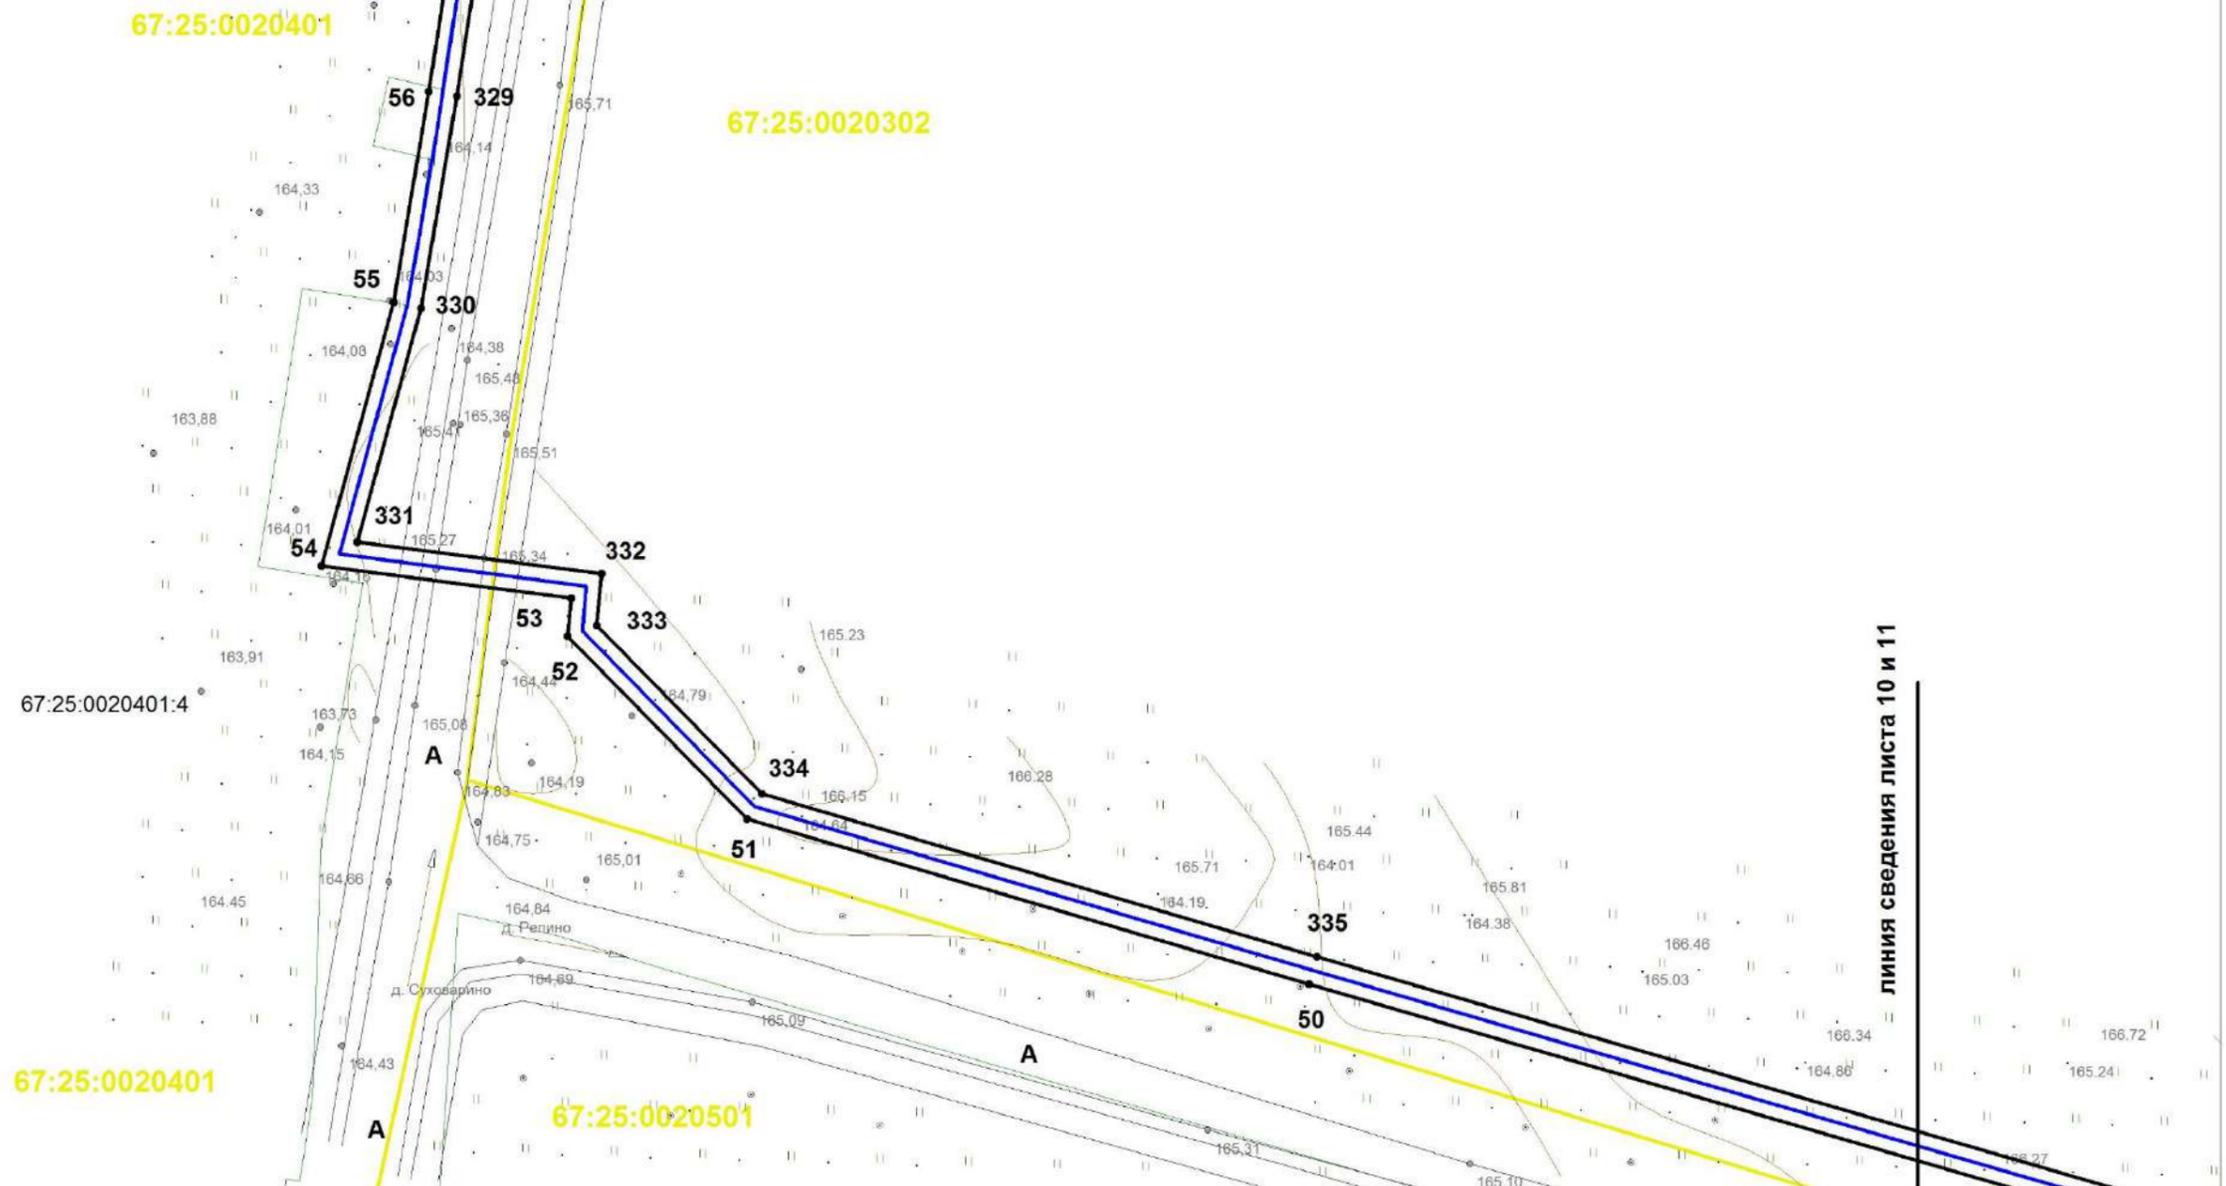

Условные обозначения:

- границы охранной зоны линейного объекта
- 1,2,... номера поворотных точек
- поворотные точки
- границы земельных участков, сведения о которых учтены в ГКН
- границы образуемых земельных участков
- границы образуемых частей земельных участков
- граница кадастрового квартала
- 0030432 обозначение кадастрового квартала
- ось проектируемого линейного объекта высокого давления
- 0030432:372 обозначение кадастрового номера земельного участка
- охранный зона сущ. газопровода
- охранный зона ЛЭП, ТП, электрокабеля
- охранный зона водопровода
- охранный зона объекта "Устранение цифрового неравенства" для нужд Смоленского филиала ПАО "Ростелеком", расположенного по адресу: Смоленская область, Ярцевский район, д.Зайцево, п.Льнозавода, д.Репино, д.Мушковичи, д.Староселье, д.Подроща 67.25.2.229.

| | | | | | | | | | | | | | | | |
|--|--|--|--|--|--|--|---------------------------|------------|-----------|--------------|----------------------------------|------------------------------|-------------|---------------|----|
| | | | | | | «Межпоселковый газопровод высокого давления от д.Репино до д.Львово Ярцевского района Смоленской области» | | | | | | | | | |
| | | | | | | Смоленская область, Ярцевский район, Репинское с.п., Львовское с.п. | | | | | | | | | |
| | | | | | | Изм. | Кол. | Лис | №д | Подп. | Дат | Стадия | Лист | Листов | |
| | | | | | | | | | | | | Проект планировки территории | - | 11 | 40 |
| | | | | | | исполнил | | | | | Чертеж охранной зоны М 1:1000 | | | | |
| | | | | | | проверил | Толстошеев Легков А.М. | | | | | | | | |
| | | | | | | | | | | | | ООО «ИТЦ Основа» | | | |

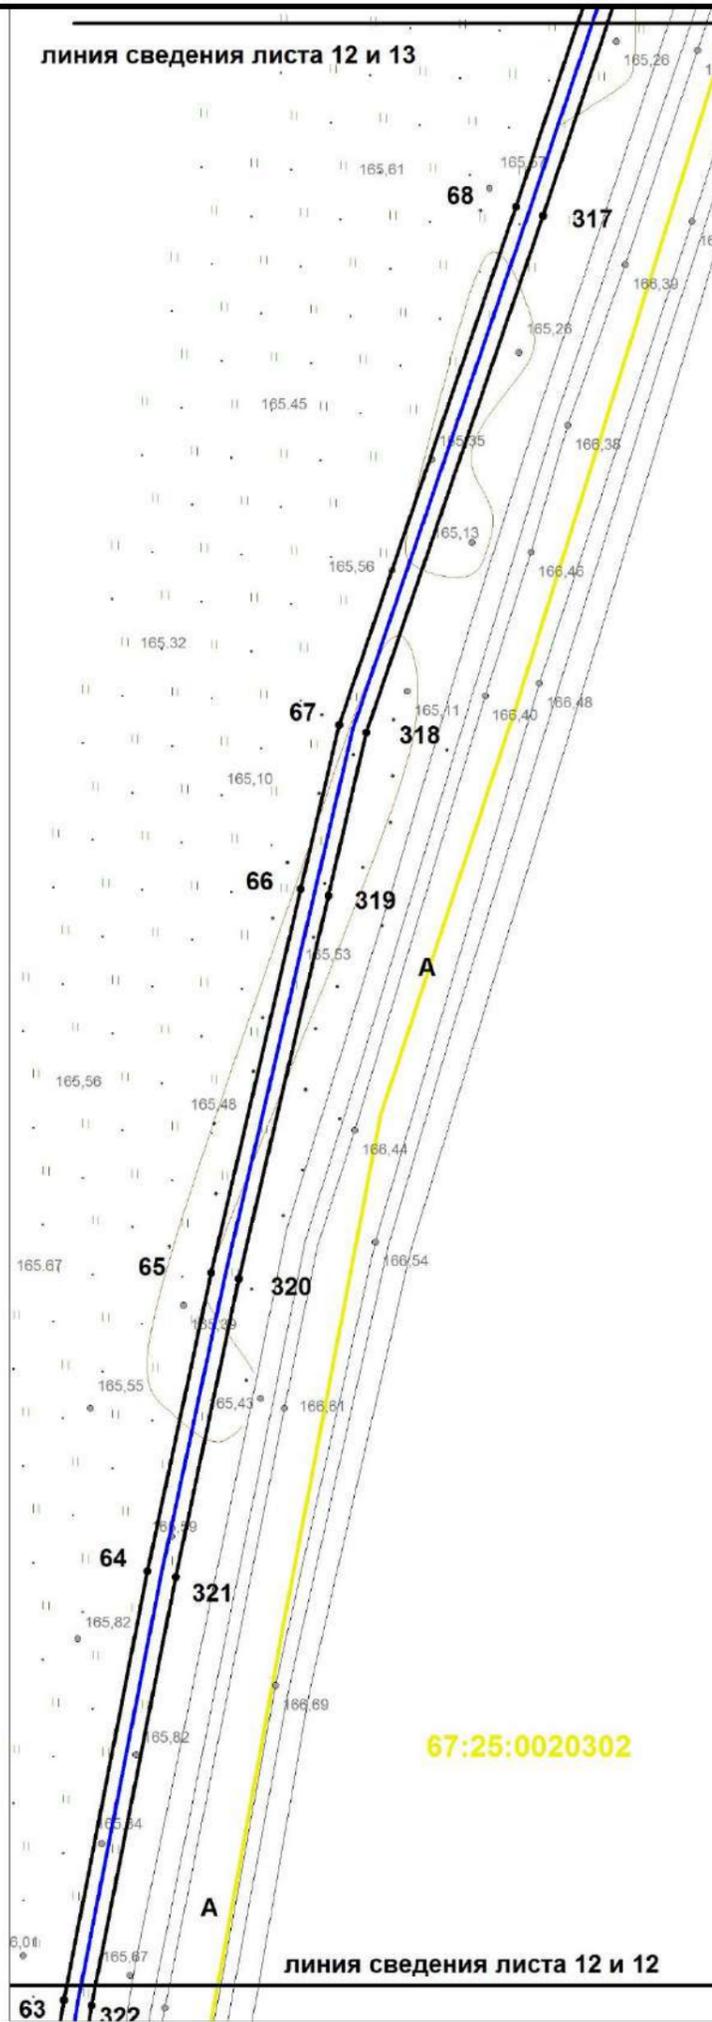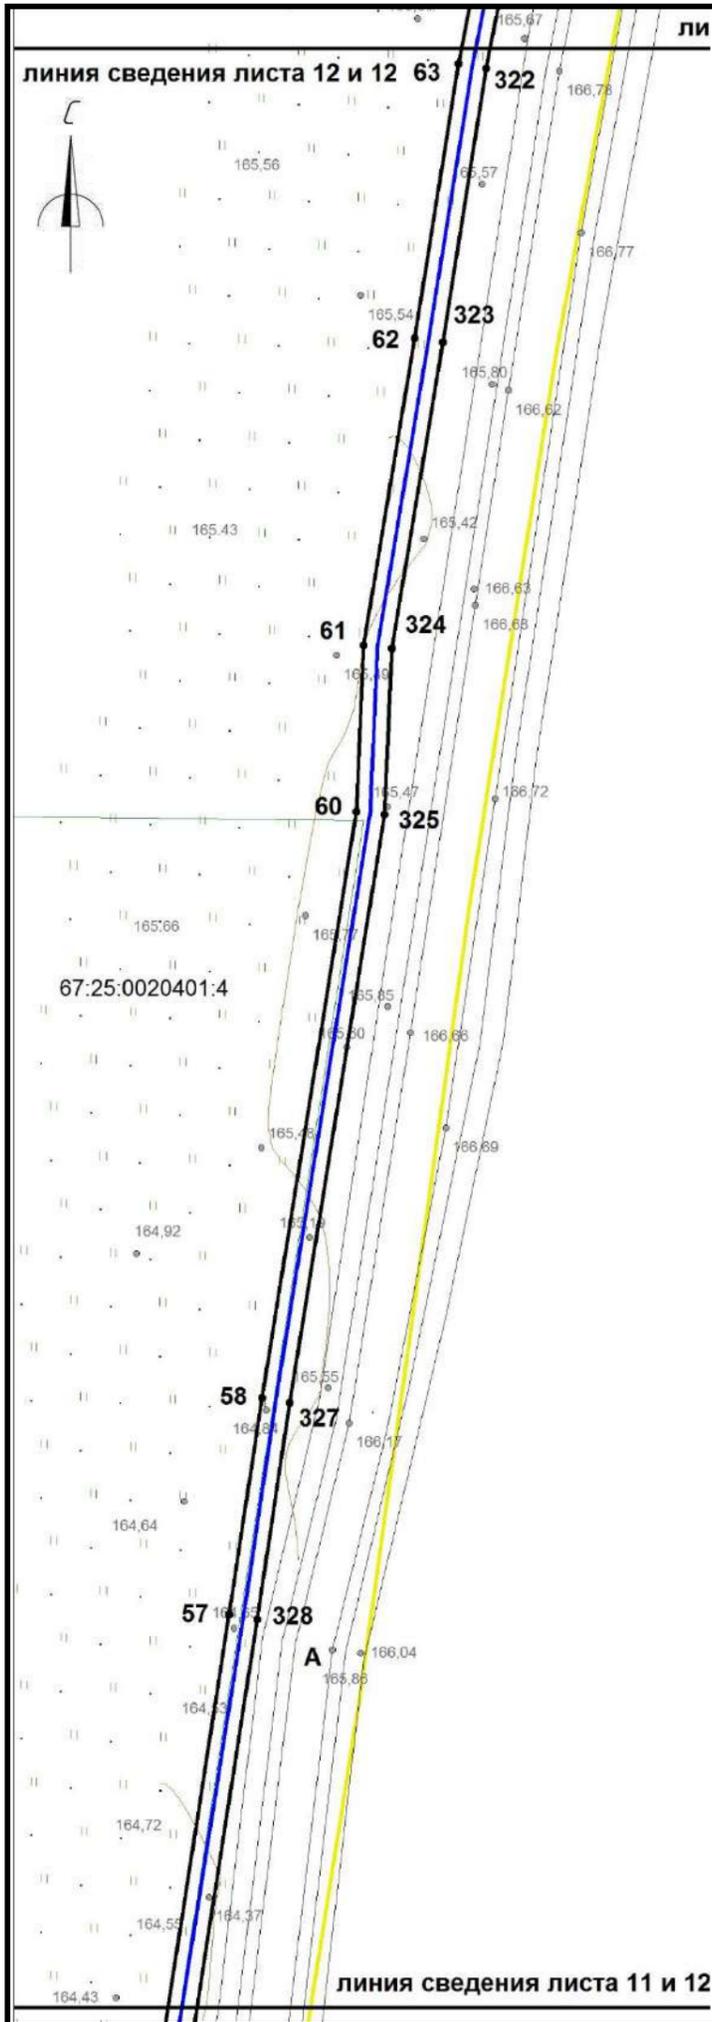


Условные обозначения:

- границы охранной зоны линейного объекта
- 1,2,... номера поворотных точек
- поворотные точки
- границы земельных участков, сведения о которых учтены в ГКН
- границы образуемых земельных участков
- границы образуемых частей земельных участков
- граница кадастрового квартала
- 0030432 обозначение кадастрового квартала
- ось проектируемого линейного объекта высокого давления
- 0030432:372 обозначение кадастрового номера земельного участка
- охранная зона сущ. газопровода
- охранная зона ЛЭП, ТП, электрокабеля
- охранная зона водопровода
- охранная зона объекта "Устранение цифрового неравенства" для нужд Смоленского филиала ПАО "Ростелеком", расположенного по адресу: Смоленская область, Ярцевский район, д.Зайцево, п.Льнозавода, д.Репино, д.Мушковичи, д.Староселье, д.Подроща 67.25.2.229.


| | | | | | | | | | |
|-------------|-------------|------------|-----------|--------------|------------|--|------------------|-------------|---------------|
| | | | | | | «Межпоселковый газопровод высокого давления от д.Репино до д.Львово Ярцевского района Смоленской области» | | | |
| | | | | | | Смоленская область, Ярцевский район, Репинское с.п., Львовское с.п. | | | |
| Изм. | Кол. | Лис | №д | Подп. | Дат | Проект планировки территории | Стадия | Лист | Листов |
| | | | | | | | - | 12 | 40 |
| | | | | | | Чертеж охранной зоны М 1:1000 | ООО «ИТЦ Основа» | | |

линия сведения листа 13 и 13

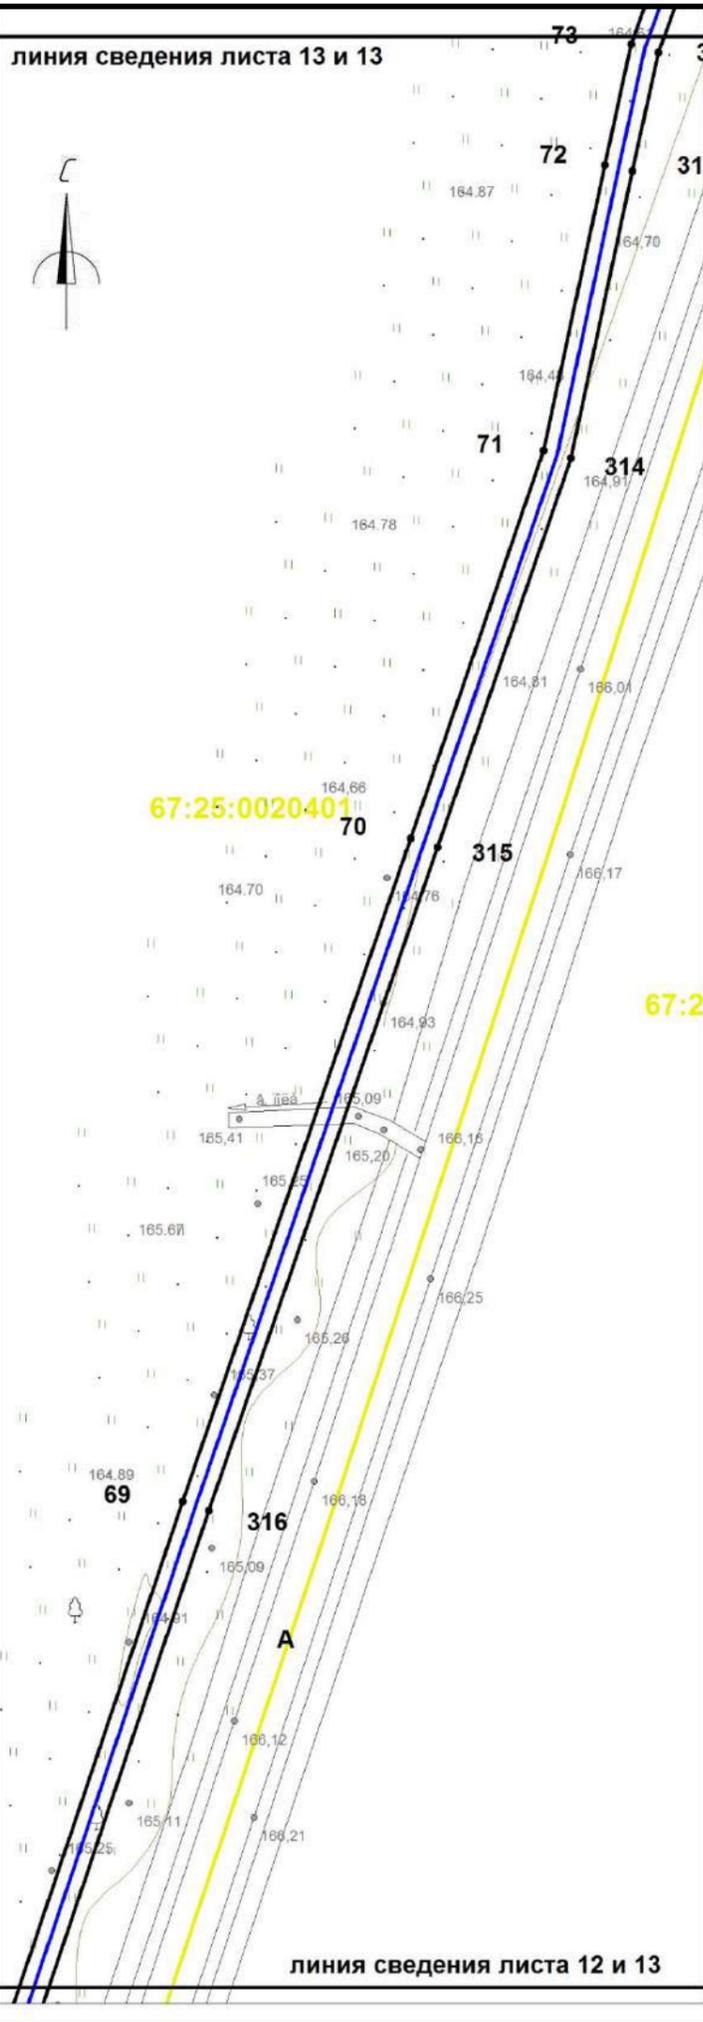

линия сведения листа 12 и 13

линия сведения листа 13 и 14


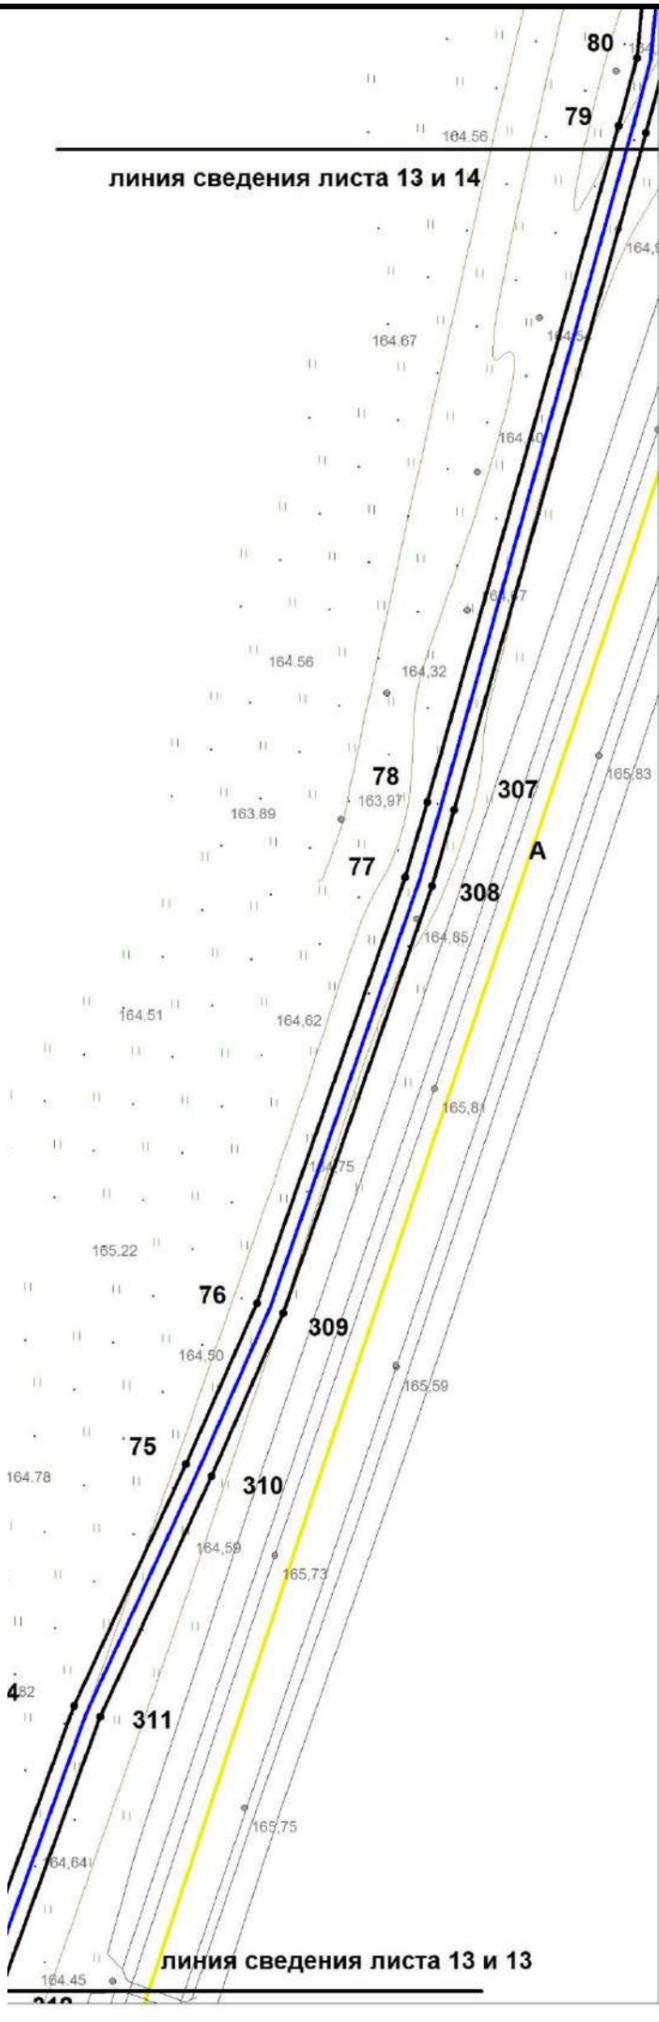


линия сведения листа 13 и 13

Условные обозначения:

- границы охранной зоны линейного объекта
- 1,2,... номера поворотных точек
- поворотные точки
- границы земельных участков, сведения о которых учтены в ГКН
- границы образуемых земельных участков
- границы образуемых частей земельных участков
- граница кадастрового квартала
- 0030432 обозначение кадастрового квартала
- ось проектируемого линейного объекта высокого давления
- 0030432:372 обозначение кадастрового номера земельного участка
- охранная зона сущ. газопровода
- охранная зона ЛЭП, ТП, электрокабеля
- охранная зона водопровода
- охранная зона объекта "Устранение цифрового неравенства" для нужд Смоленского филиала ПАО "Ростелеком", расположенного по адресу: Смоленская область, Ярцевский район, д.Зайцево, п.Льнозавода, д.Репино, д.Мушковичи, д.Староселье, д.Подроща 67.25.2.229.



| | | | | | | | | | |
|----------|------|-------------|----|-------|-----|---|------------------|------|--------|
| | | | | | | «Межпоселковый газопровод высокого давления от д.Репино до д.Львово Ярцевского района Смоленской области» | | | |
| | | | | | | Смоленская область, Ярцевский район, Репинское с.п., Львовское с.п. | | | |
| Изм. | Кол. | Лис | №д | Подп. | Дат | Проект планировки территории | Стадия | Лист | Листов |
| исполнил | | Толстошеев | | | | | - | 13 | 40 |
| проверил | | Легков А.М. | | | | Чертеж охранной зоны М 1:1000 | ООО «ИТЦ Основа» | | |
| | | | | | | | | | |

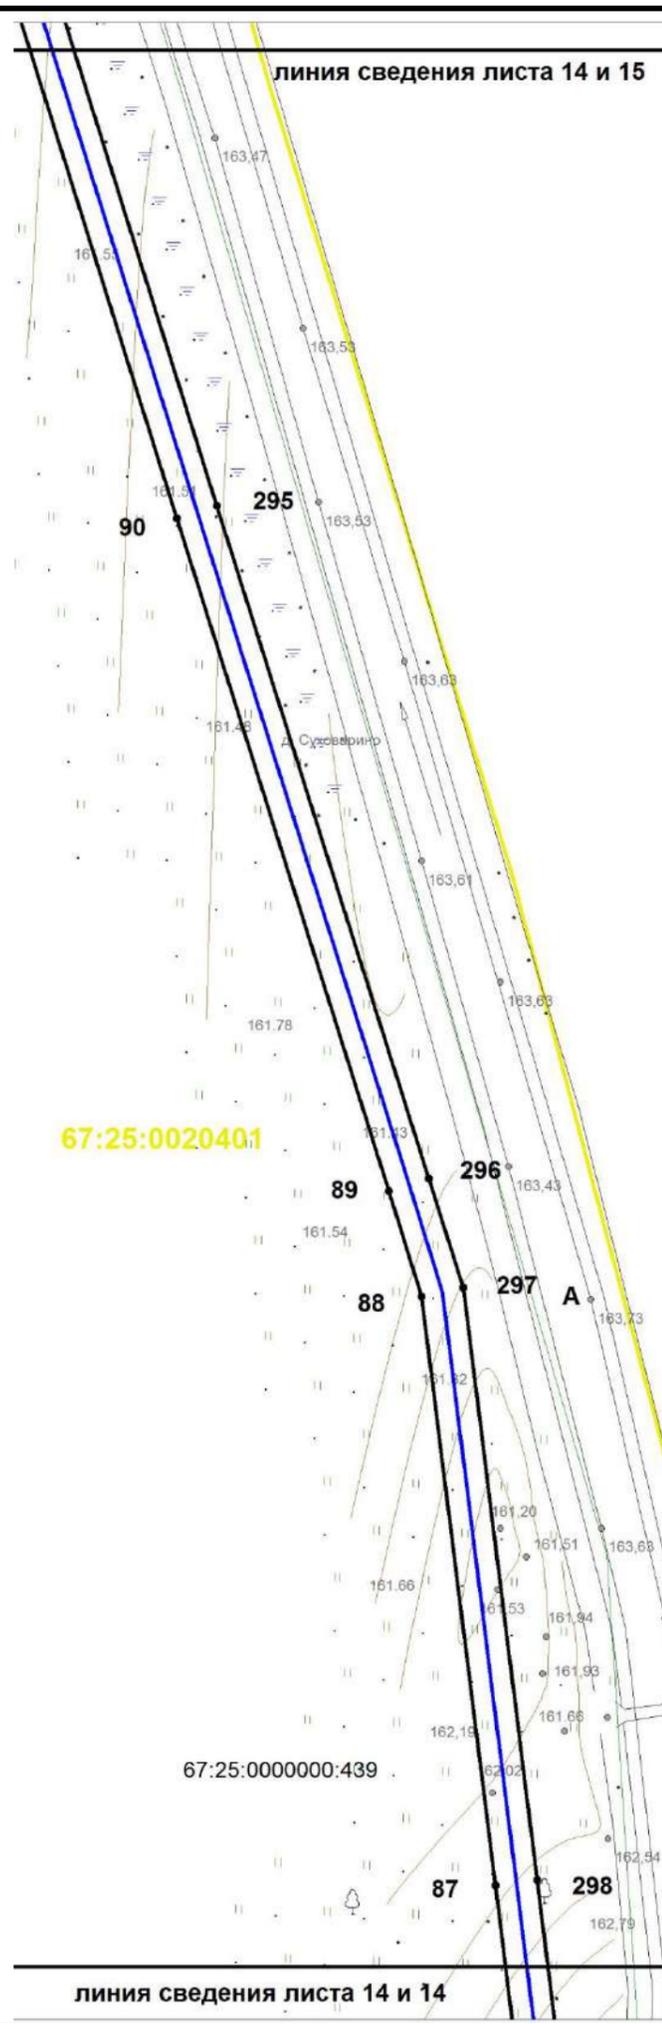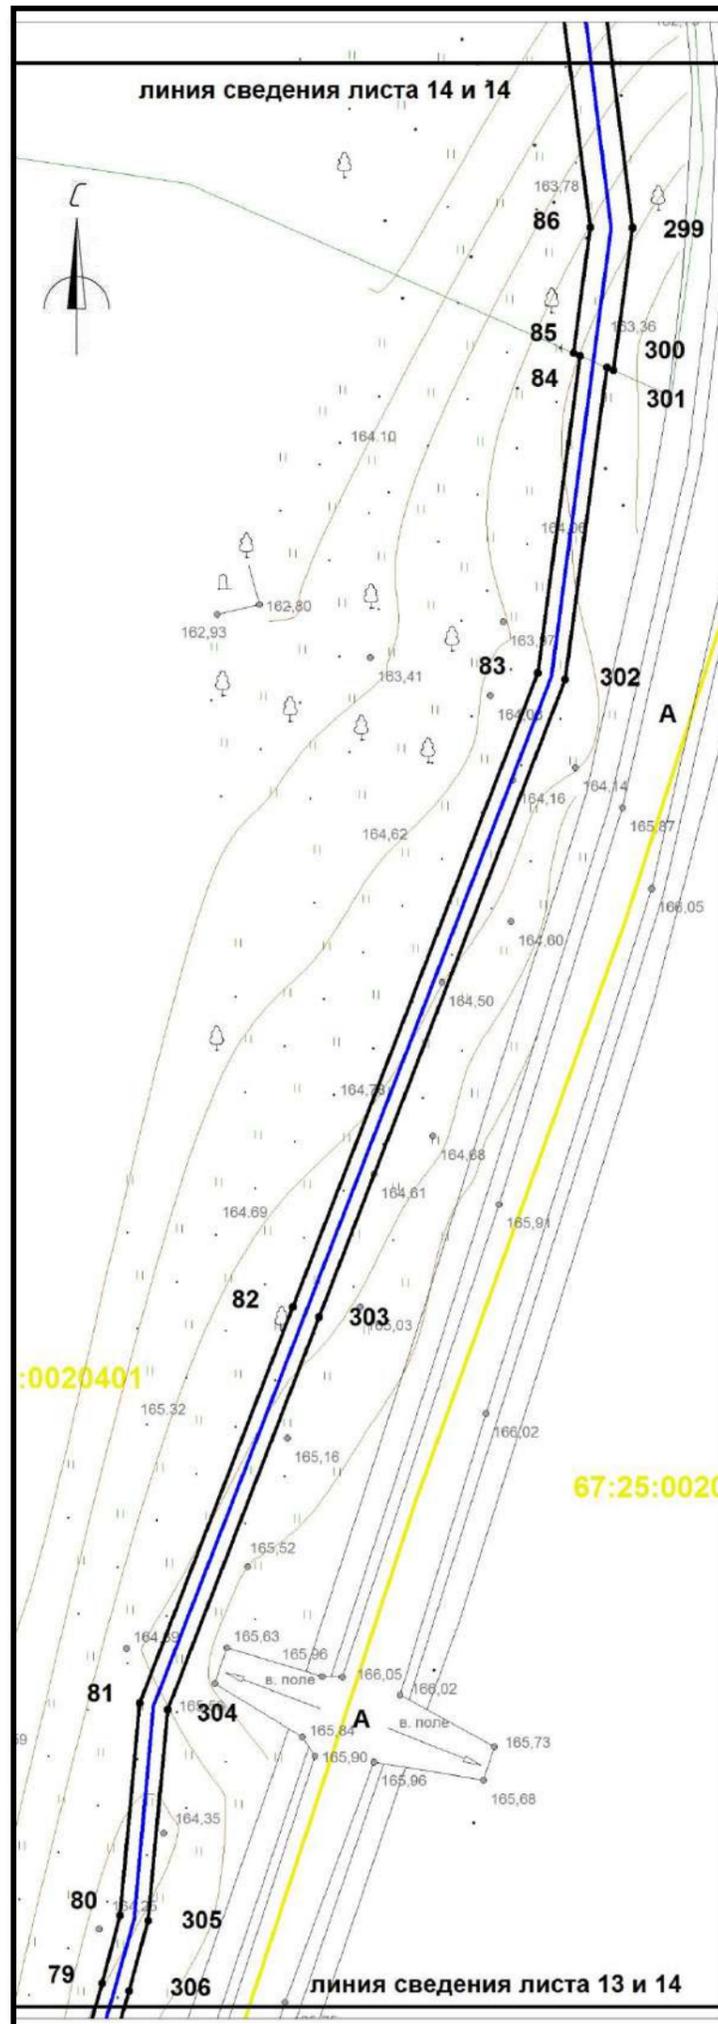

Условные обозначения:



- границы охранной зоны линейного объекта
- 1,2,... номера поворотных точек
- поворотные точки
- границы земельных участков, сведения о которых учтены в ГКН
- границы образуемых земельных участков
- границы образуемых частей земельных участков
- граница кадастрового квартала
- 0030432 обозначение кадастрового квартала
- ось проектируемого линейного объекта высокого давления
- 0030432:372 обозначение кадастрового номера земельного участка
- охранная зона сущ. газопровода
- охранная зона ЛЭП, ТП, электрокабеля
- охранная зона водопровода
- охранная зона объекта "Устранение цифрового неравенства" для нужд Смоленского филиала ПАО "Ростелеком", расположенного по адресу: Смоленская область, Ярцевский район, д.Зайцево, п.Льнозавода, д.Репино, д.Мушковичи, д.Староселье, д.Подроща 67.25.2.229.

| | | | | | |
|--|-------------|------------|------------------|--------------|---------------|
| «Межпоселковый газопровод высокого давления от д.Репино до д.Львово Ярцевского района Смоленской области» | | | | | |
| Смоленская область, Ярцевский район, Репинское с.п., Львовское с.п. | | | | | |
| Изм. | Кол. | Лис | №д | Подп. | Дат |
| Проект планировки территории | | | | | |
| Чертеж охранной зоны М 1:1000 | | | | | |
| | | | Стадия | Лист | Листов |
| | | | - | 14 | 40 |
| | | | ООО «ИТЦ Основа» | | |

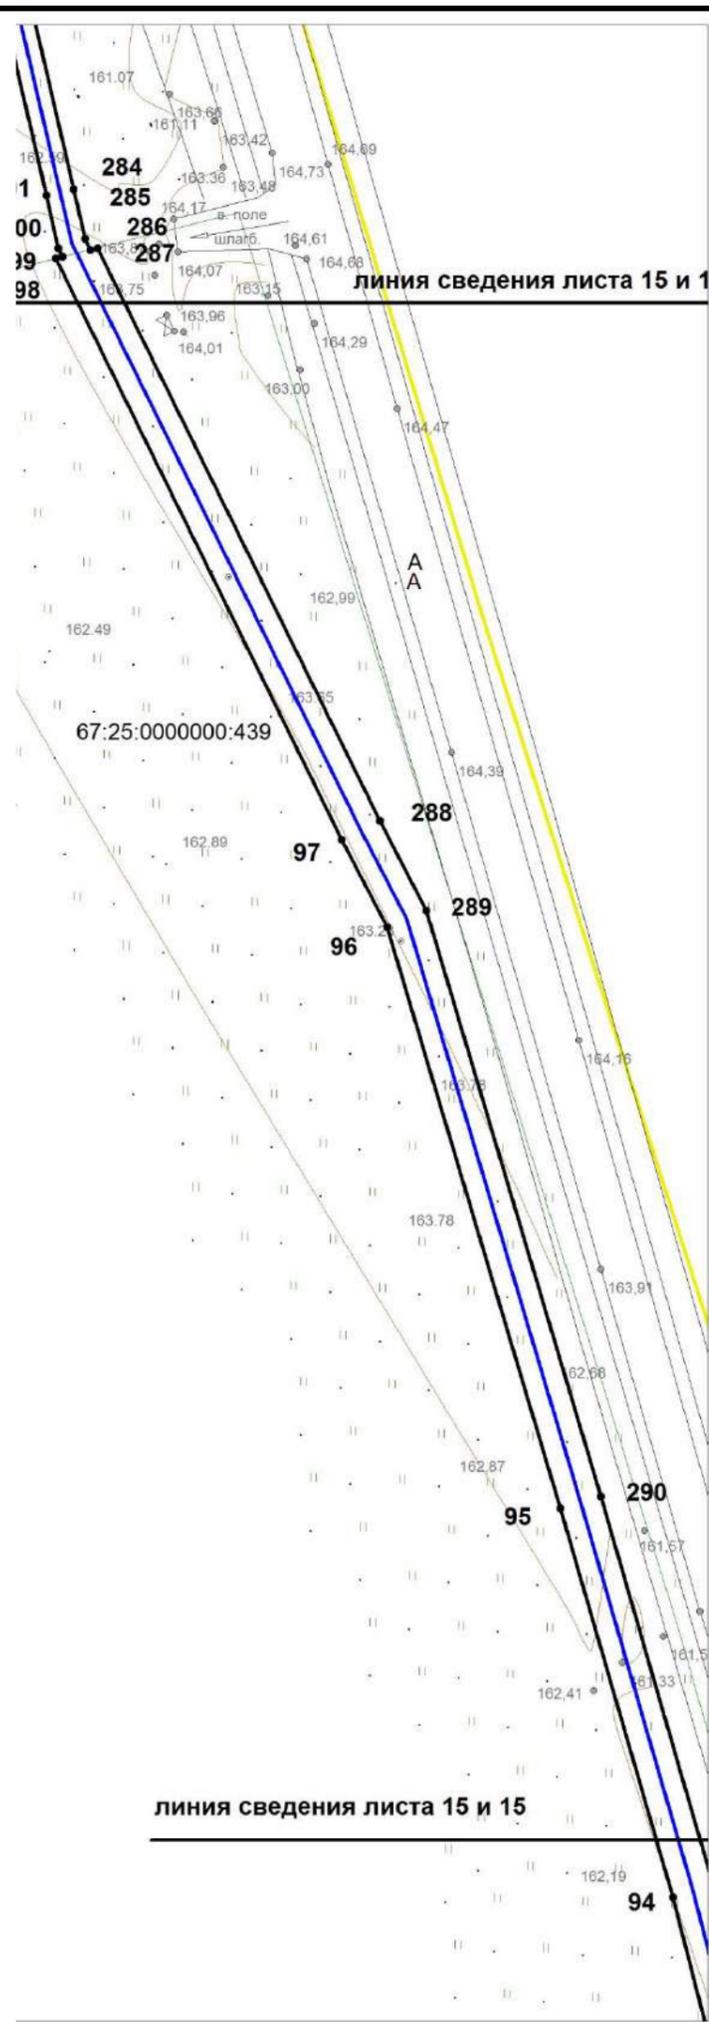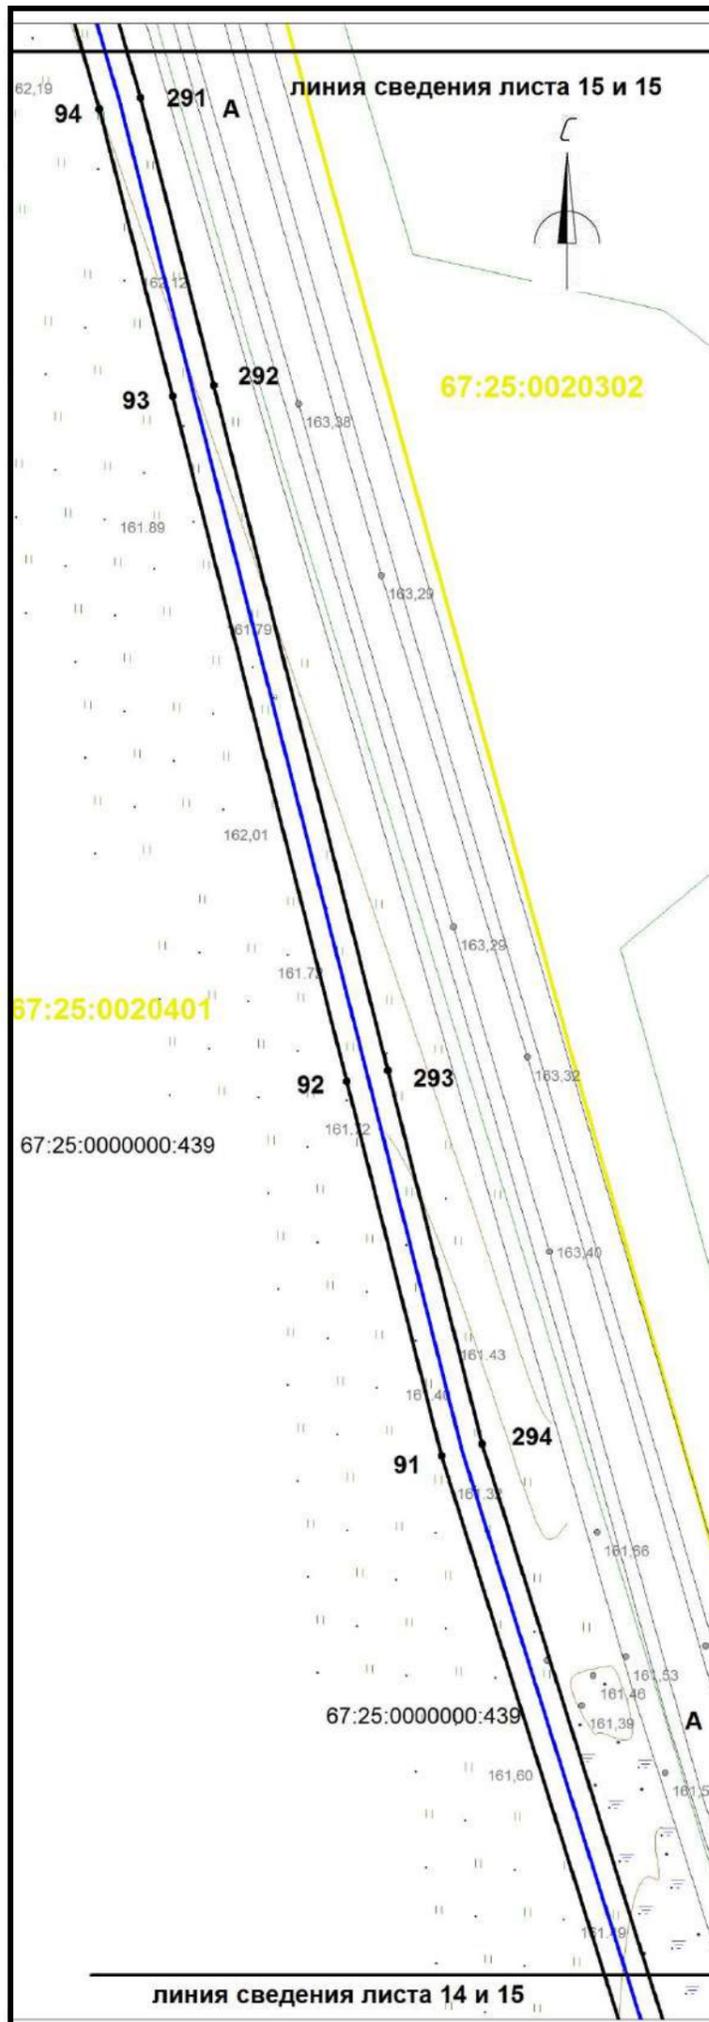


- Условные обозначения:
- границы охранной зоны линейного объекта
 - 1,2,... номера поворотных точек
 - поворотные точки
 - границы земельных участков, сведения о которых учтены в ГКН
 - границы образуемых земельных участков
 - границы образуемых частей земельных участков
 - граница кадастрового квартала
 - 67:25:0030432 обозначение кадастрового квартала
 - ось проектируемого линейного объекта высокого давления
 - 67:25:0030432:372 обозначение кадастрового номера земельного участка
 - охранная зона сущ. газопровода
 - охранная зона ЛЭП, ТП, электрокабеля
 - охранная зона водопровода
 - охранная зона объекта "Устранение цифрового неравенства" для нужд Смоленского филиала ПАО "Ростелеком", расположенного по адресу: Смоленская область, Ярцевский район, д.Зайцево, п.Льнозавода, д.Репино, д.Мушковичи, д.Староселье, д.Подроща 67.25.2.229.

| | | | | | | | | | | | | |
|--|--|--|--|--|--|---|--|--|------------------------------|------|--------|----|
| | | | | | | «Межпоселковый газопровод высокого давления от д.Репино до д.Львово Ярцевского района Смоленской области» | | | | | | |
| | | | | | | Смоленская область, Ярцевский район, Репинское с.п., Львовское с.п. | | | | | | |
| | | | | | | Изм. Кол. Лис Нед Подп. Дат | | | Стадия | Лист | Листов | |
| | | | | | | исполнил Толстошеев | | | Проект планировки территории | - | 15 | 40 |
| | | | | | | проверил Легков А.М. | | | | | | |
| | | | | | | | | | Чертеж охранной зоны | | | |
| | | | | | | М 1:1000 | | | ООО «ИТЦ Основа» | | | |

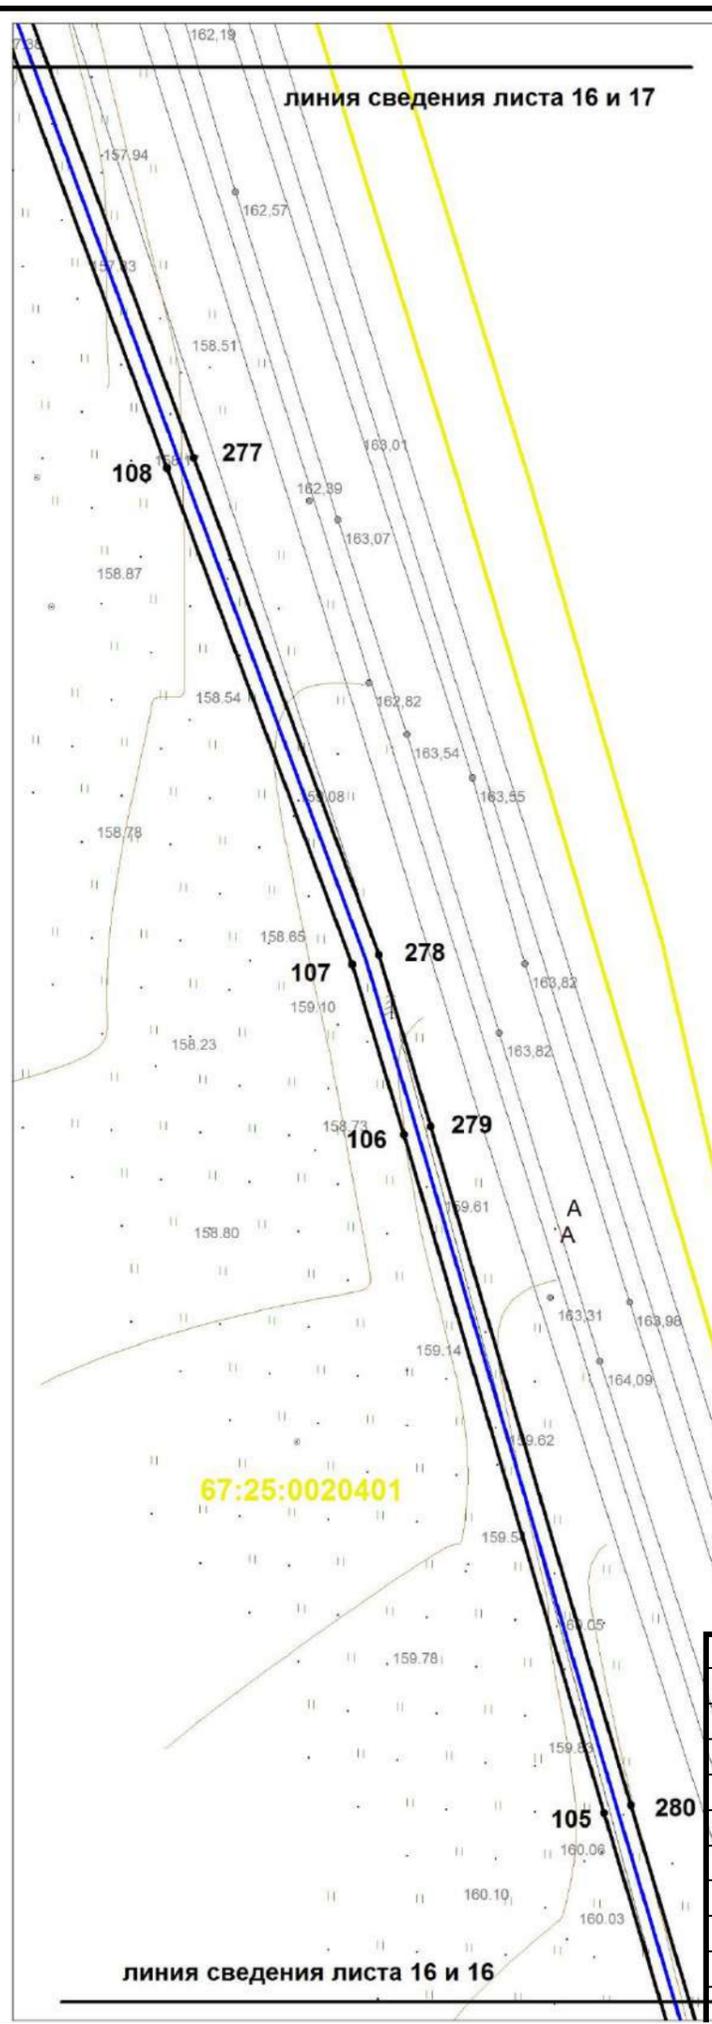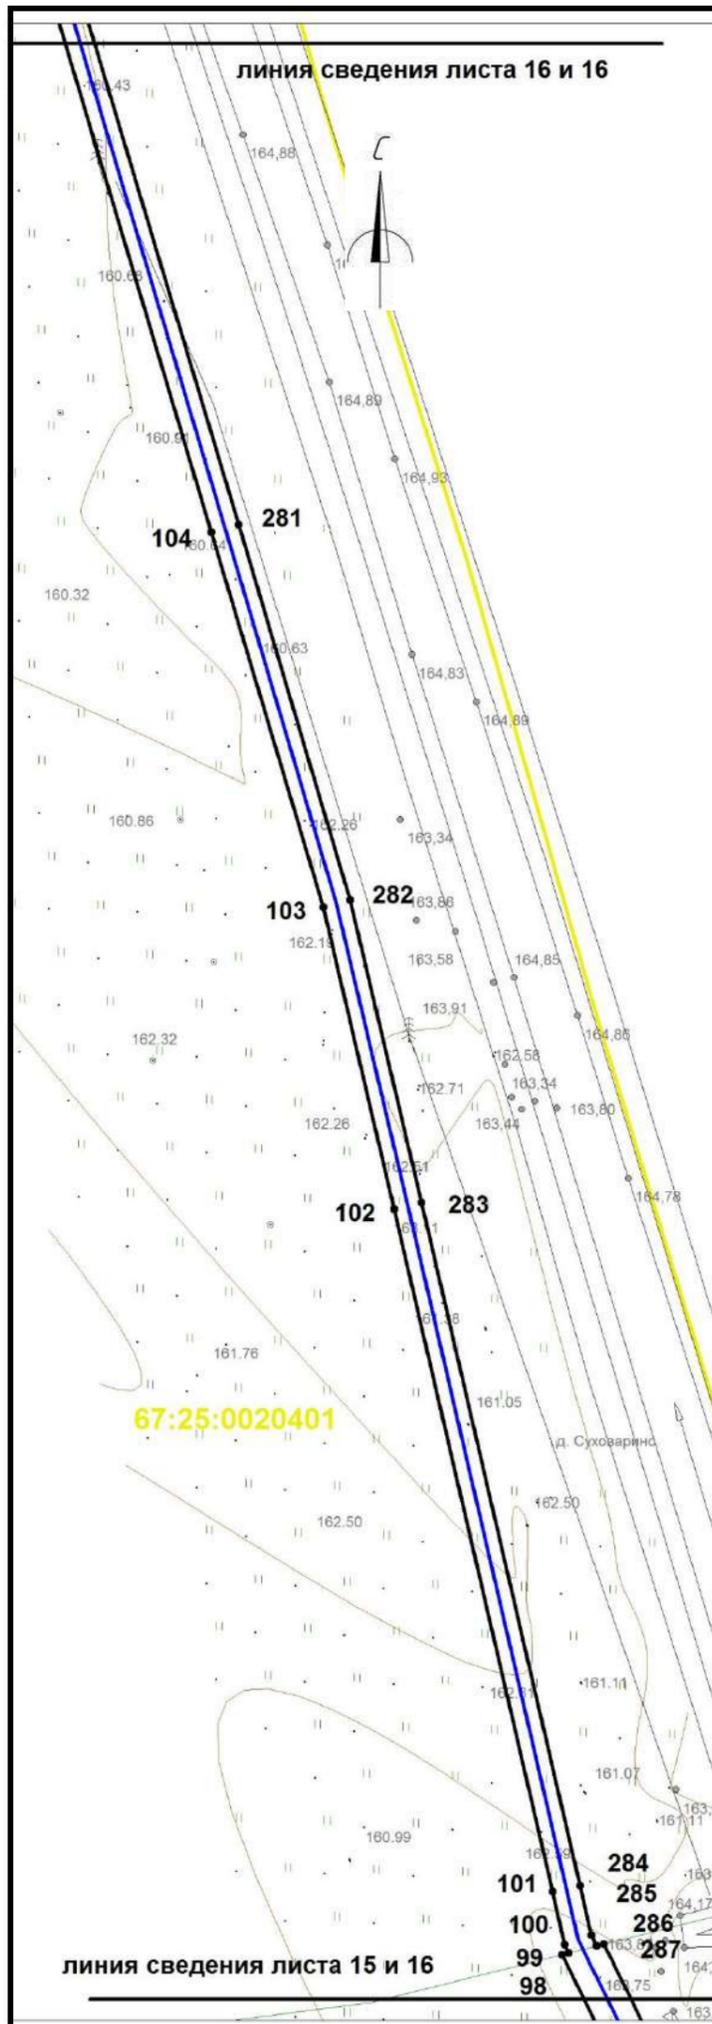


- Условные обозначения:
- границы охранной зоны линейного объекта
 - 1,2,... номера поворотных точек
 - поворотные точки
 - границы земельных участков, сведения о которых учтены в ГКН
 - границы образуемых земельных участков
 - границы образуемых частей земельных участков
 - граница кадастрового квартала
 - 0030432 обозначение кадастрового квартала
 - ось проектируемого линейного объекта высокого давления
 - 0030432:372 обозначение кадастрового номера земельного участка
 - охранная зона сущ. газопровода
 - охранная зона ЛЭП, ТП, электрокабеля
 - охранная зона водопровода
 - охранная зона объекта "Устранение цифрового неравенства" для нужд Смоленского филиала ПАО "Ростелеком", расположенного по адресу: Смоленская область, Ярцевский район, д.Зайцево, п.Льнозавада, д.Репино, д.Мушквичи, д.Староселье, д.Подроща 67.25.2.229.

| | | | | | | | | | | | |
|--|--|--|--|--|--|---|--|--|------------------|------|--------|
| | | | | | | «Межпоселковый газопровод высокого давления от д.Репино до д.Львова Ярцевского района Смоленской области» | | | | | |
| | | | | | | Смоленская область, Ярцевский район, Репинское с.п., Львовское с.п. | | | | | |
| | | | | | | Изм. Кол. Лис Нед Подп. Дат | | | Стадия | Лист | Листов |
| | | | | | | исполнил Толстошеев | | | - | 16 | 40 |
| | | | | | | проверил Легков А.М. | | | | | |
| | | | | | | Чертеж охранной зоны М 1:1000 | | | ООО «ИТЦ Основа» | | |

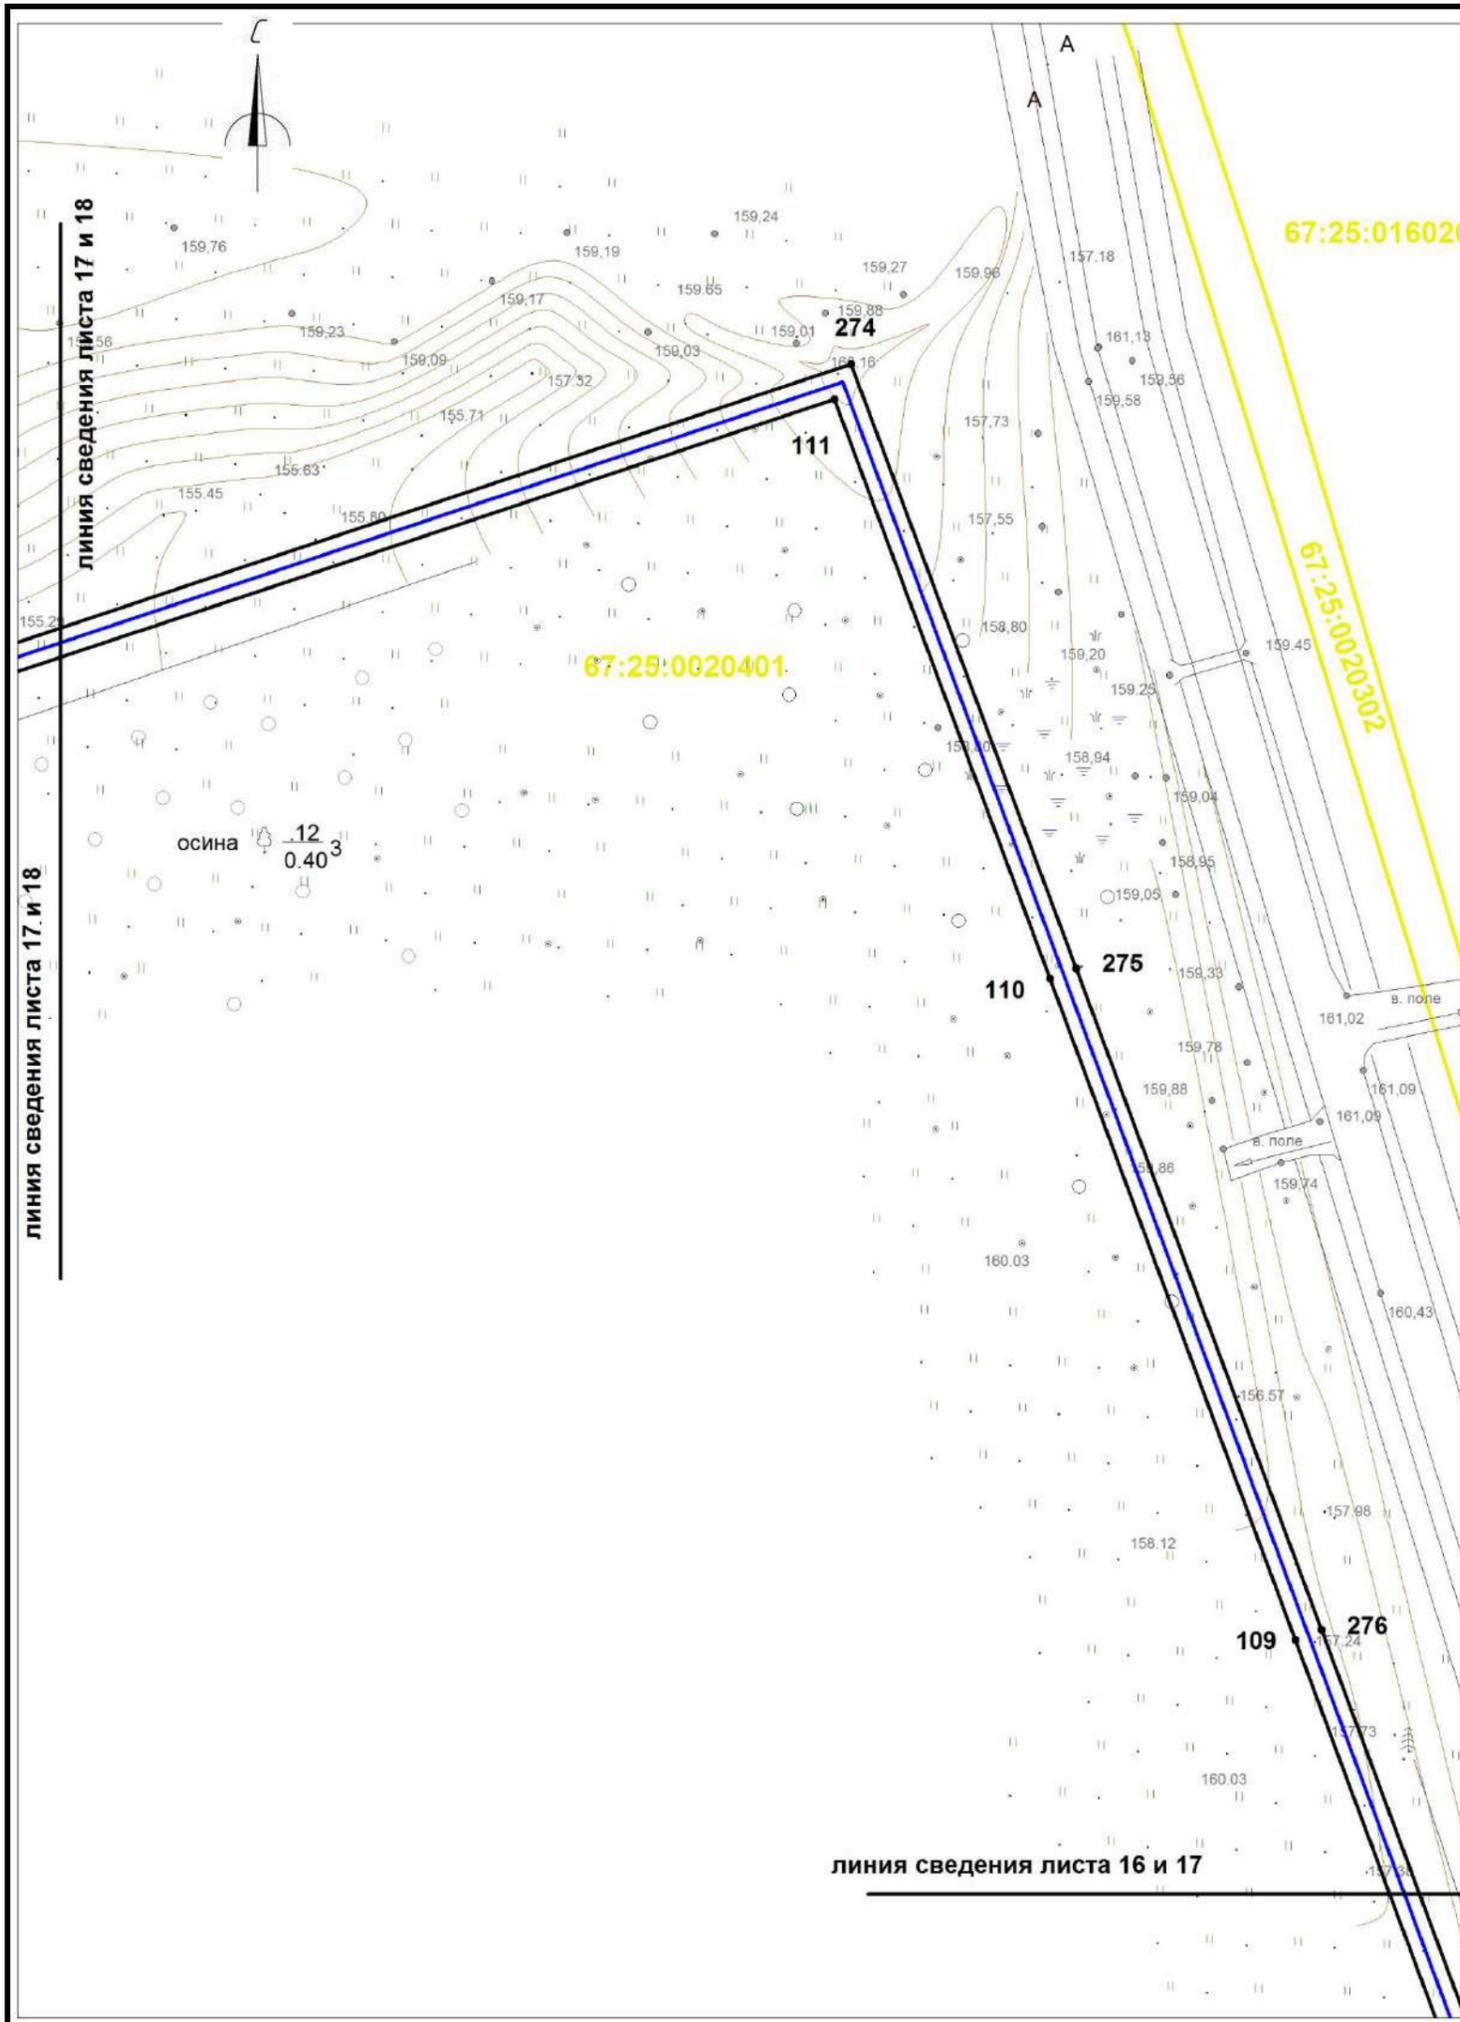

- Условные обозначения:**
- границы охранной зоны линейного объекта
 - 1,2,... номера поворотных точек
 - поворотные точки
 - границы земельных участков, сведения о которых учтены в ГКН
 - границы образуемых земельных участков
 - границы образуемых частей земельных участков
 - граница кадастрового квартала
 - 67:25:0030432 обозначение кадастрового квартала
 - ось проектируемого линейного объекта высокого давления
 - 67:25:0030432:372 обозначение кадастрового номера земельного участка
 - охранная зона сущ. газопровода
 - охранная зона ЛЭП, ТП, электрокабеля
 - охранная зона водопровода
 - охранная зона объекта "Устранение цифрового неравенства" для нужд Смоленского филиала ПАО "Ростелеком", расположенного по адресу: Смоленская область, Ярцевский район, д.Зайцево, п.Льнозавода, д.Репино, д.Мушковичи, д.Староселье, д.Подроща 67.25.2.229.


| | | | | | | | | | |
|--|-------------|-------------|-----------|--------------|------------|----------------------------------|------------------|-------------|---------------|
| «Межпоселковый газопровод высокого давления от д.Репино до д.Львова Ярцевского района Смоленской области» | | | | | | | | | |
| Смоленская область, Ярцевский район, Репинское с.п., Львовское с.п. | | | | | | | | | |
| | | | | | | | Стадия | Лист | Листов |
| Изм. | Кол. | Лис | №д | Подп. | Дат | Проект планировки территории | - | 17 | 40 |
| исполнил | | Толстошеев | | | | Чертеж охранной зоны М 1:1000 | ООО «ИТЦ Основа» | | |
| проверил | | Легков А.М. | | | | | | | |

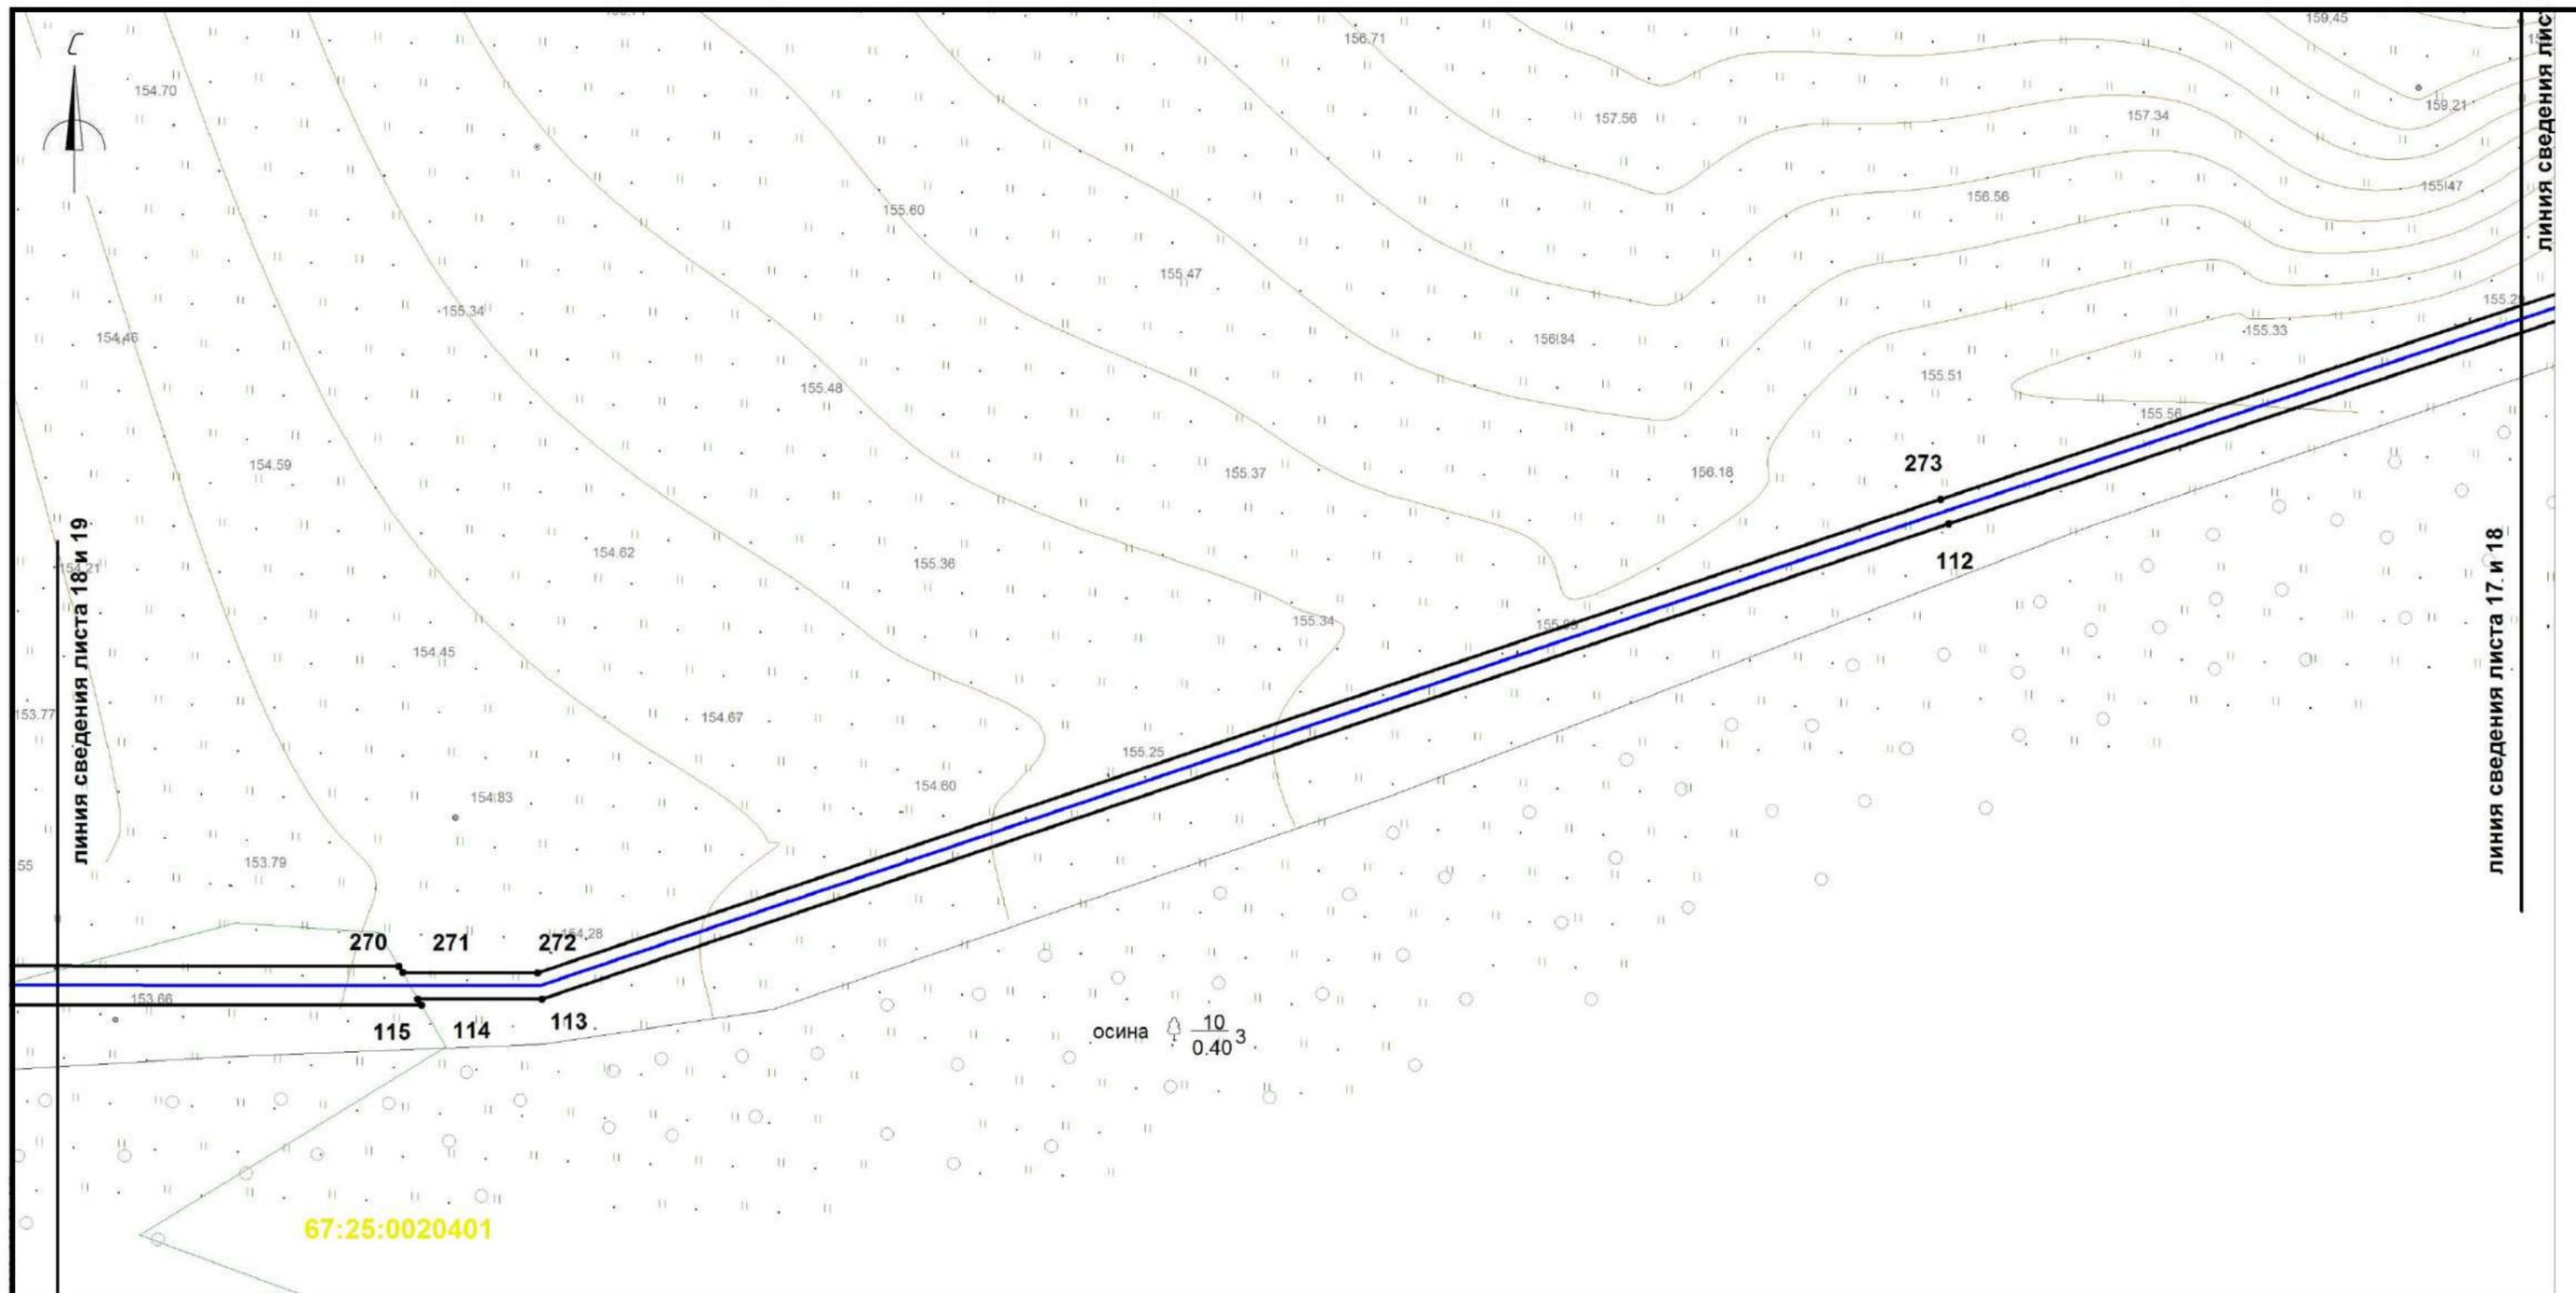

Условные обозначения:

- границы охранной зоны линейного объекта
- 1,2,... номера поворотных точек
- поворотные точки
- границы земельных участков, сведения о которых учтены в ГКН
- границы образуемых земельных участков
- границы образуемых частей земельных участков
- граница кадастрового квартала
- 67:25:0020401 обозначение кадастрового квартала
- ось проектируемого линейного объекта высокого давления
- :0030432:372 обозначение кадастрового номера земельного участка
- охранная зона сущ. газопровода
- охранная зона ЛЭП, ТП, электрокабеля
- охранная зона водопровода
- охранная зона объекта "Устранение цифрового неравенства" для нужд Смоленского филиала ПАО "Ростелеком", расположенного по адресу: Смоленская область, Ярцевский район, д.Зайцево, п.Льнозавода, д.Репино, д.Мушковичи, д.Староселье, д.Подроща 67.25.2.229.


| | | | | | | | | | | | |
|-------------|-------------|------------|-----------|--------------|------------|--|--|--|------------------|-------------|---------------|
| | | | | | | «Межпоселковый газопровод высокого давления от д.Репино до д.Львово Ярцевского района Смоленской области» | | | | | |
| | | | | | | Смоленская область, Ярцевский район, Репинское с.п., Львовское с.п. | | | | | |
| Изм. | Кол. | Лис | №д | Подп. | Дат | Проект планировки территории | | | Стадия | Лист | Листов |
| | | | | | | | | | - | 18 | 40 |
| | | | | | | Чертеж охранной зоны М 1:1000 | | | ООО «ИТЦ Основа» | | |

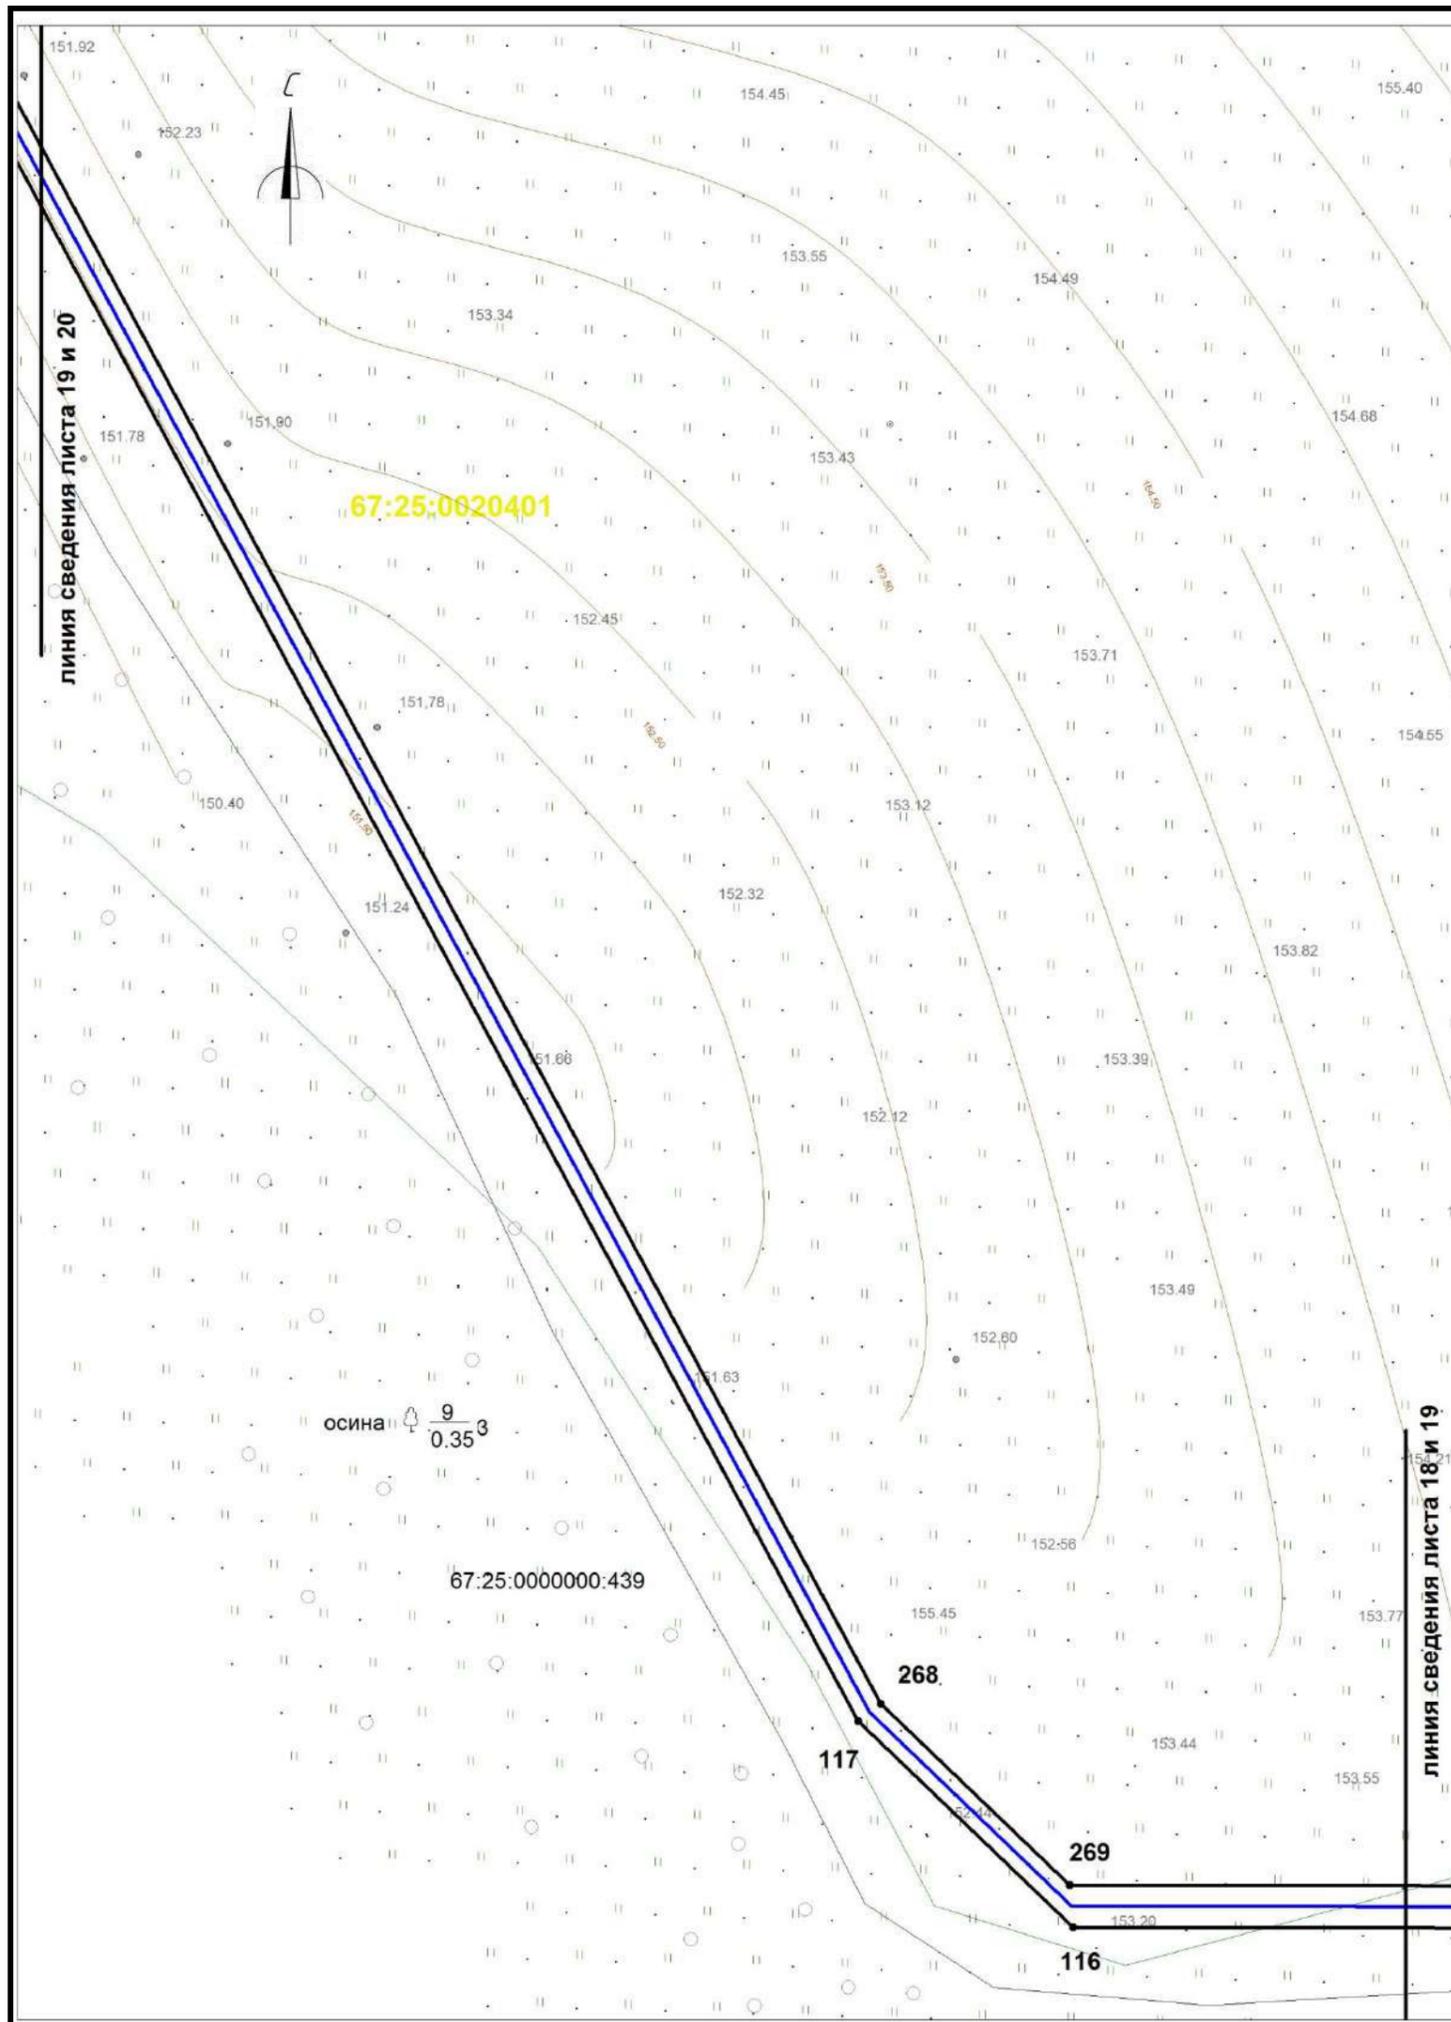

Условные обозначения:

- границы охранной зоны линейного объекта
- 1,2,... номера поворотных точек
- поворотные точки
- границы земельных участков, сведения о которых учтены в ГКН
- границы образуемых земельных участков
- границы образуемых частей земельных участков
- граница кадастрового квартала
- 0030432 обозначение кадастрового квартала
- ось проектируемого линейного объекта высокого давления
- 0030432:372 обозначение кадастрового номера земельного участка
- охранная зона сущ. газопровода
- охранная зона ЛЭП, ТП, электрокабеля
- охранная зона водопровода
- охранная зона объекта "Устранение цифрового неравенства" для нужд Смоленского филиала ПАО "Ростелеком", расположенного по адресу: Смоленская область, Ярцевский район, д.Зайцево, п.Льнозавода, д.Репино, д.Мушковичи, д.Староселье, д.Подроща 67.25.2.229.


| | | | | | | | | | | | |
|-------------|-------------|------------|-----------|--------------|------------|--|--|--|------------------|-------------|---------------|
| | | | | | | «Межпоселковый газопровод высокого давления от д.Репино до д.Львова Ярцевского района Смоленской области» | | | | | |
| | | | | | | Смоленская область, Ярцевский район, Репинское с.п., Львовское с.п. | | | | | |
| Изм. | Кол. | Лис | №д | Подп. | Дат | Проект планировки территории | | | Стадия | Лист | Листов |
| | | | | | | | | | - | 19 | 40 |
| | | | | | | Чертеж охранной зоны М 1:1000 | | | ООО «ИТЦ Основа» | | |

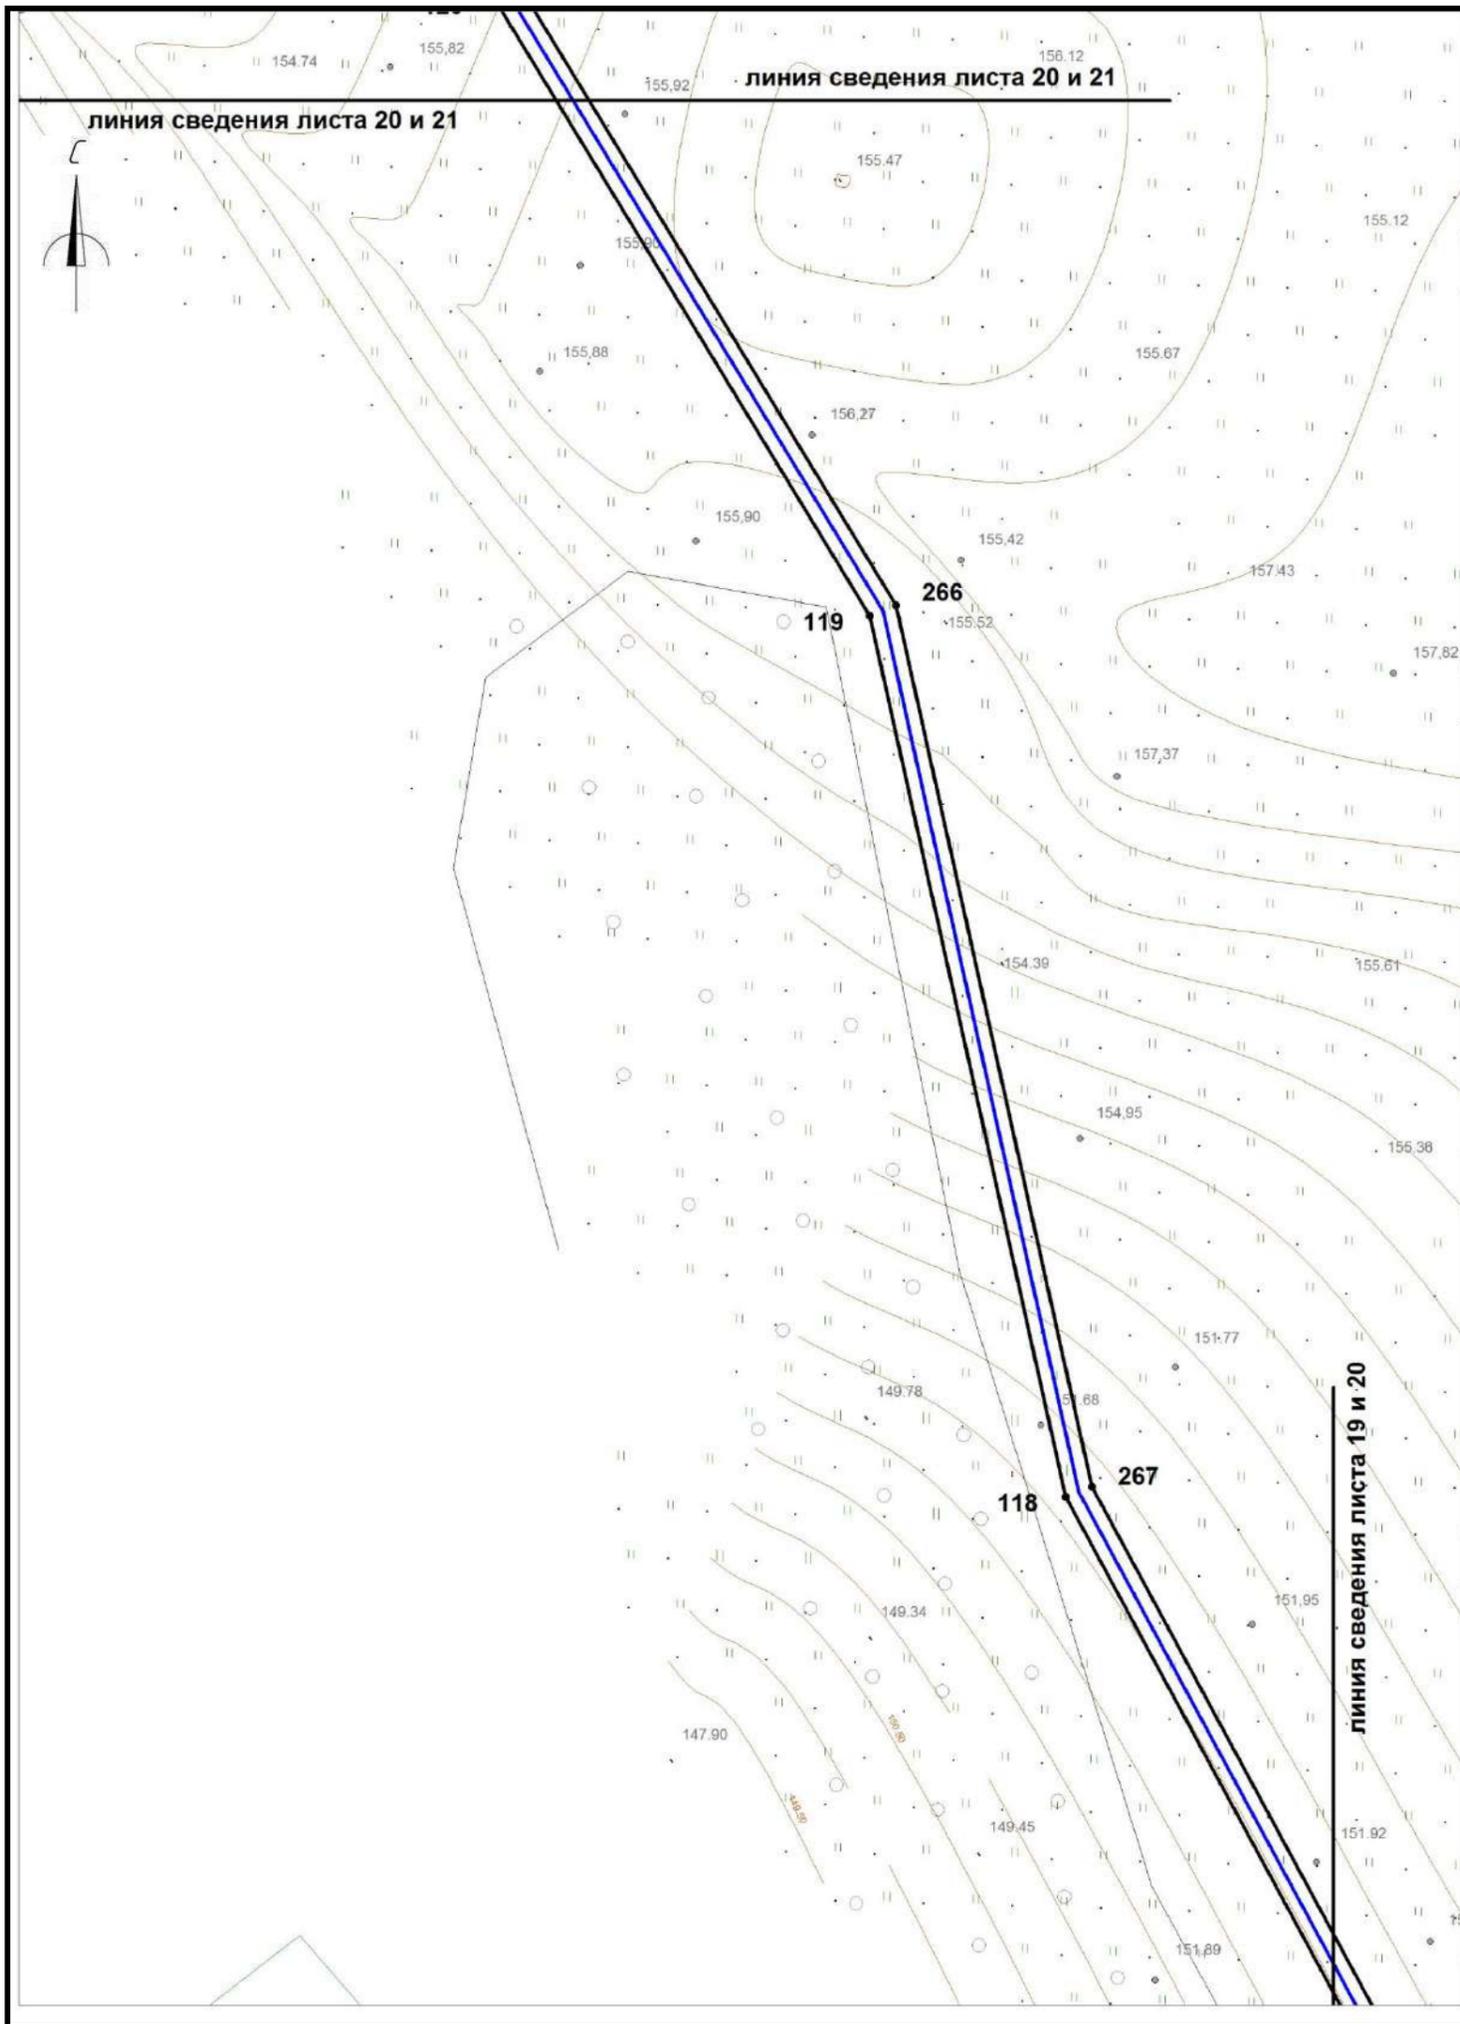

Условные обозначения:

- границы охранной зоны линейного объекта
- 1,2,... номера поворотных точек
- поворотные точки
- границы земельных участков, сведения о которых учтены в ГКН
- границы образуемых земельных участков
- границы образуемых частей земельных участков
- граница кадастрового квартала
- 0030432 обозначение кадастрового квартала
- ось проектируемого линейного объекта высокого давления
- 0030432:372 обозначение кадастрового номера земельного участка
- охранная зона сущ. газопровода
- охранная зона ЛЭП, ТП, электрокабеля
- охранная зона водопровода
- охранная зона объекта "Устранение цифрового неравенства" для нужд Смоленского филиала ПАО "Ростелеком", расположенного по адресу: Смоленская область, Ярцевский район, д.Зайцево, п.Льнозавода, д.Репино, д.Мушковичи, д.Староселье, д.Подроща 67.25.2.229.


| | | | | | | | | | | |
|----------------------|-------------|------------|-----------|--------------|------------|--|--|------------------|-------------|---------------|
| | | | | | | «Межпоселковый газопровод высокого давления от д.Репино до д.Львова Ярцевского района Смоленской области» | | | | |
| | | | | | | Смоленская область, Ярцевский район, Репинское с.п., Львовское с.п. | | | | |
| Изм. | Кол. | Лис | №д | Подп. | Дат | Проект планировки территории | | Стадия | Лист | Листов |
| | | | | | | | | - | 20 | 40 |
| исполнил Толстошеев | | | | | | Чертеж охранной зоны М 1:1000 | | ООО «ИТЦ Основа» | | |
| проверил Легков А.М. | | | | | | | | | | |

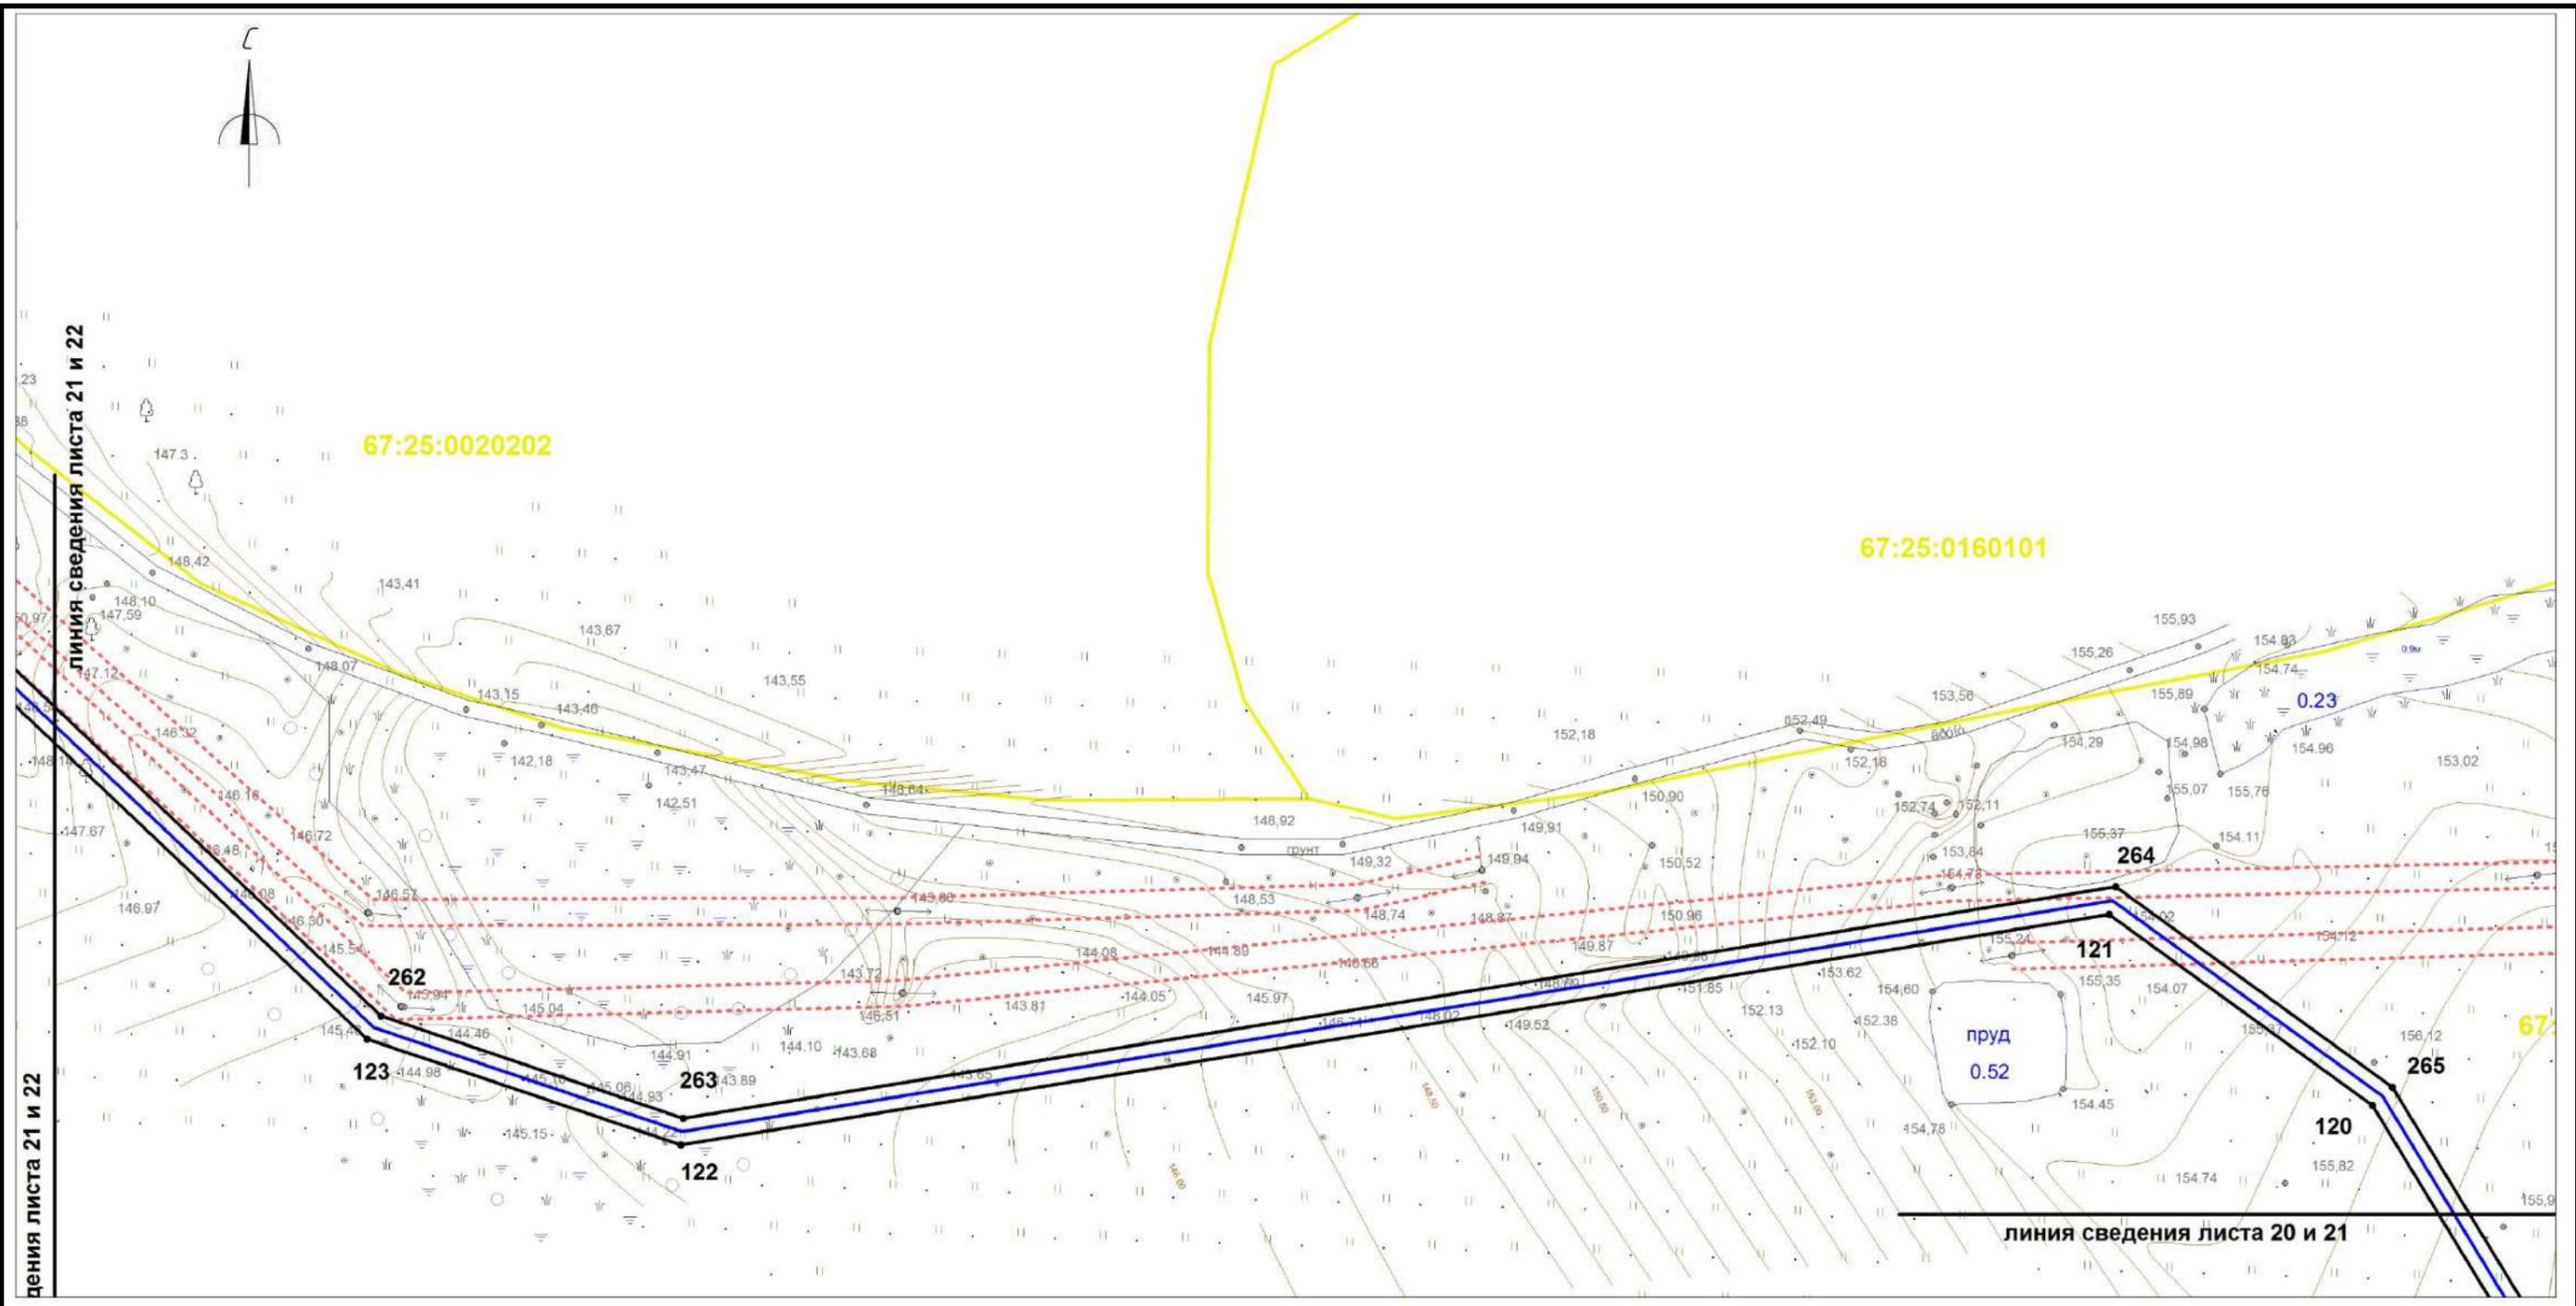

Условные обозначения:

- границы охранной зоны линейного объекта
- 1,2,... номера поворотных точек
- поворотные точки
- границы земельных участков, сведения о которых учтены в ГКН
- границы образуемых земельных участков
- границы образуемых частей земельных участков
- граница кадастрового квартала
- :0030432 обозначение кадастрового квартала
- ось проектируемого линейного объекта высокого давления
- :0030432:372 обозначение кадастрового номера земельного участка
- охранная зона сущ. газопровода
- охранная зона ЛЭП, ТП, электрокабеля
- охранная зона водопровода
- охранная зона объекта "Устранение цифрового неравенства" для нужд Смоленского филиала ПАО "Ростелеком", расположенного по адресу: Смоленская область, Ярцевский район, д.Зайцево, п.Льнозавода, д.Репино, д.Мушковичи, д.Староселье, д.Подроща 67.25.2.229.

| | | | | | | | | | | | |
|--|-------------|-------------|-------------|-----------|--------------|--|----------------------------------|--|------------------|-------------|---------------|
| | | | | | | «Межпоселковый газопровод высокого давления от д.Репино до д.Львово Ярцевского района Смоленской области» | | | | | |
| | | | | | | Смоленская область, Ярцевский район, Репинское с.п., Львовское с.п. | | | | | |
| | Изм. | Кол. | Лис | №д | Подп. | Дат | Проект планировки территории | | Стадия | Лист | Листов |
| | исполнил | | Толстошеев | | | | | | - | 21 | 40 |
| | проверил | | Легков А.М. | | | | Чертеж охранной зоны М 1:1000 | | ООО «ИТЦ Основа» | | |
| | | | | | | | | | | | |

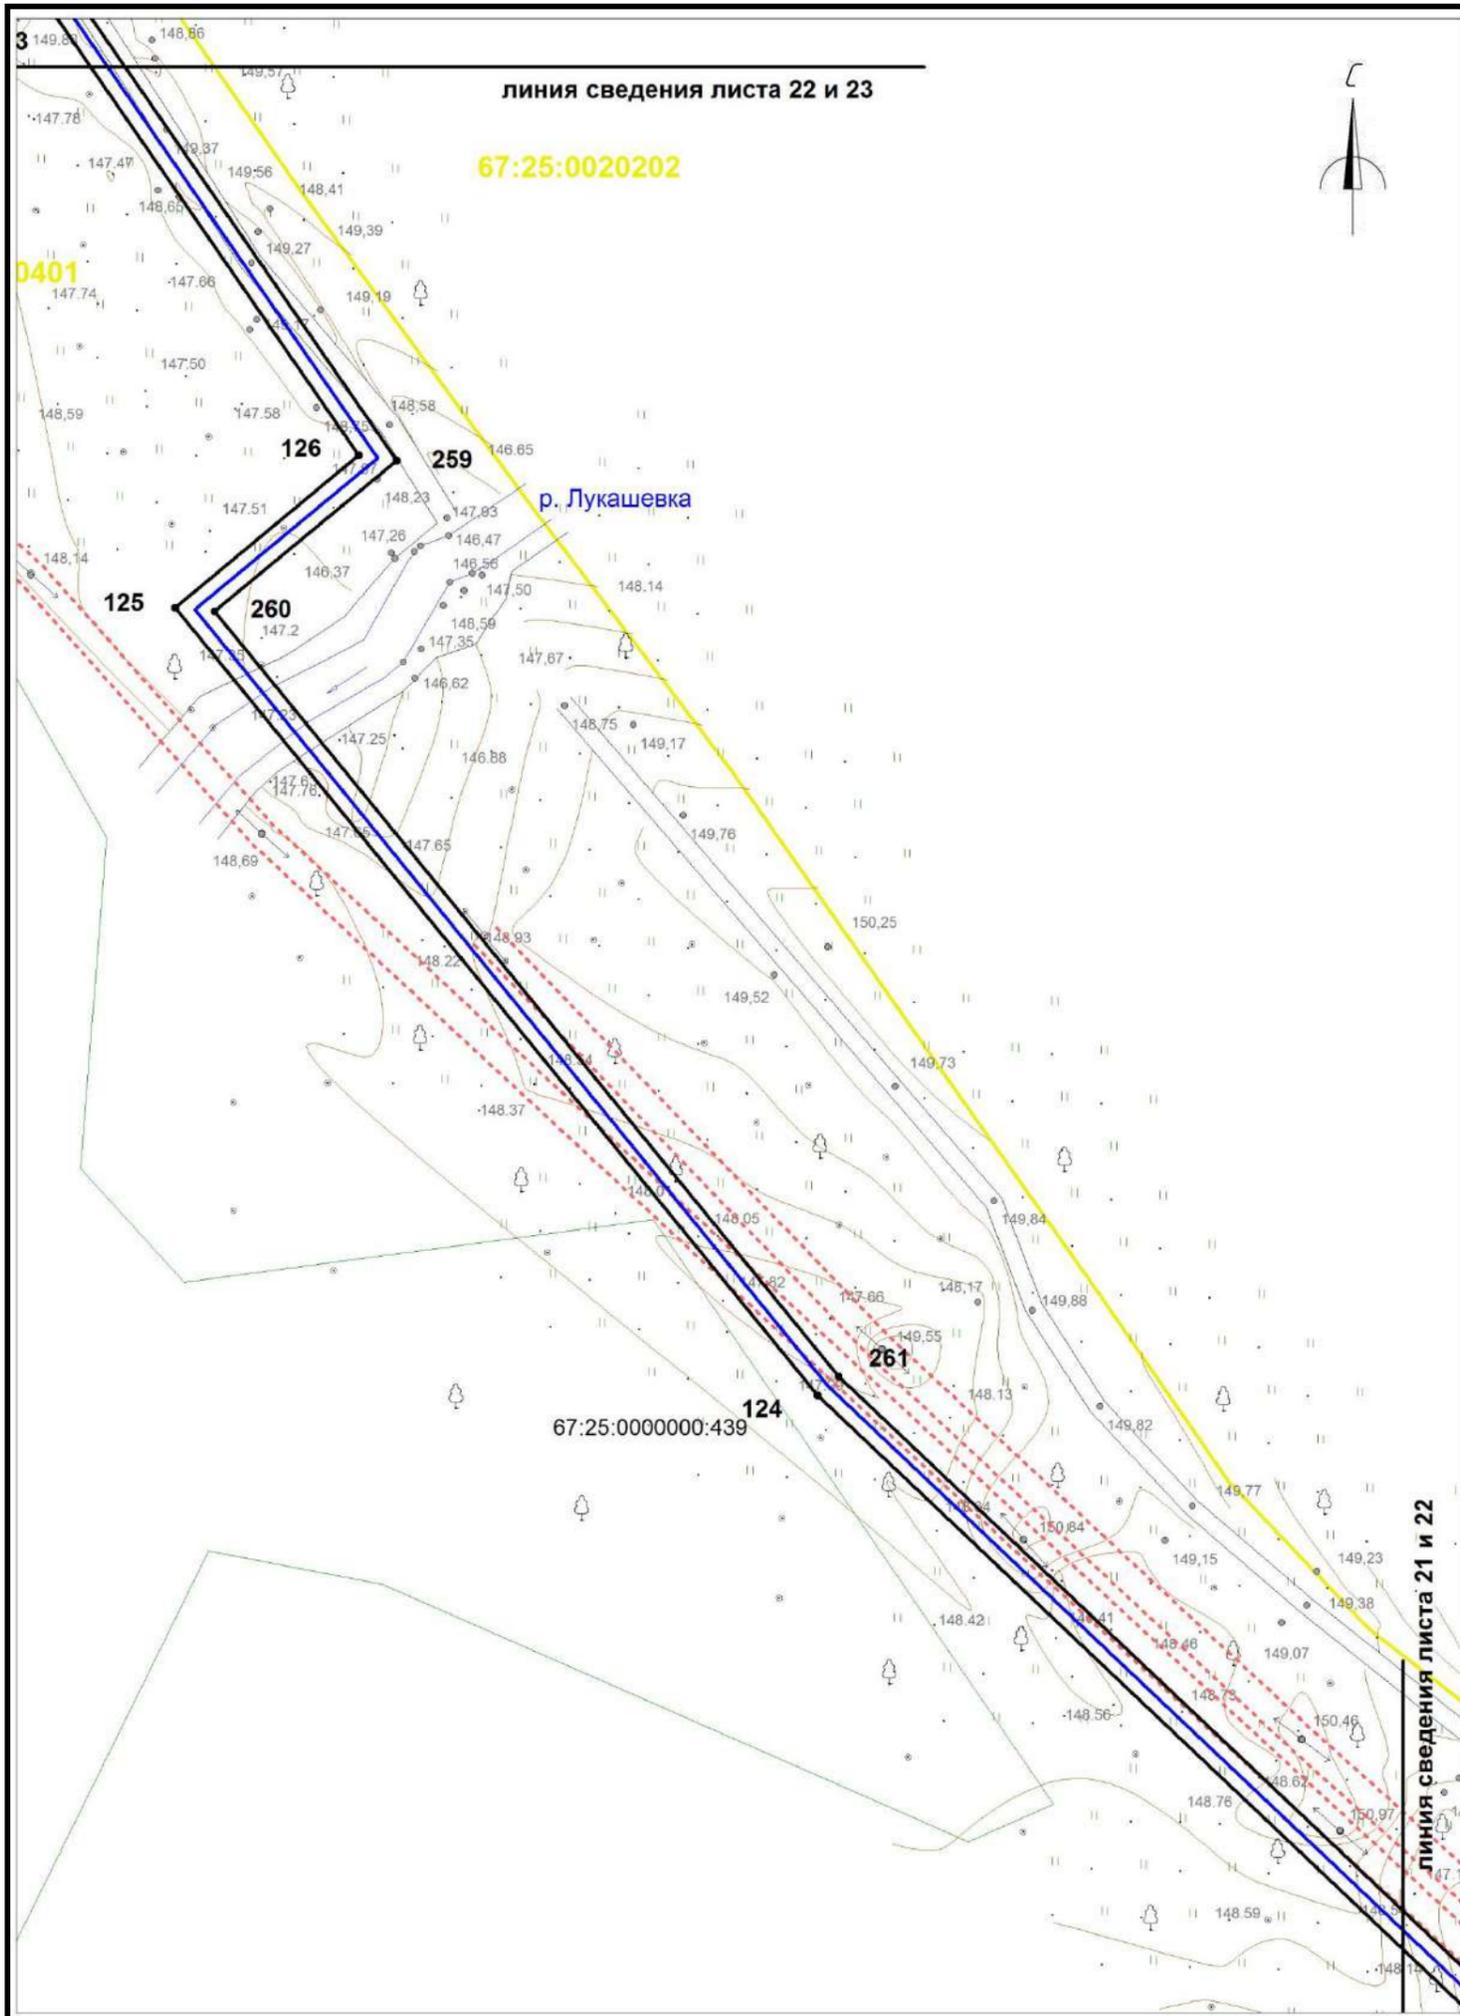


Условные обозначения:

- границы охранной зоны линейного объекта
- 1,2,... номера поворотных точек
- поворотные точки
- границы земельных участков, сведения о которых учтены в ГКН
- границы образуемых земельных участков
- границы образуемых частей земельных участков
- граница кадастрового квартала
- 0030432 обозначение кадастрового квартала
- ось проектируемого линейного объекта высокого давления
- 0030432:372 обозначение кадастрового номера земельного участка
- охранная зона сущ. газопровода
- охранная зона ЛЭП, ТП, электрокабеля
- охранная зона водопровода
- охранная зона объекта "Устранение цифрового неравенства" для нужд Смоленского филиала ПАО "Ростелеком", расположенного по адресу: Смоленская область, Ярцевский район, д.Зайцево, п.Льнозавода, д.Репино, д.Мушковичи, д.Староселье, д.Подроща 67.25.2.229.

| | | | | | | | | | | |
|--|-------------|-------------|-------------|-----------|--------------|------------|----------------------------------|------------------|-------------|---------------|
| «Межпоселковый газопровод высокого давления от д.Репино до д.Львово Ярцевского района Смоленской области» | | | | | | | | | | |
| Смоленская область, Ярцевский район, Репинское с.п., Львовское с.п. | | | | | | | | | | |
| | Изм. | Кол. | Лис | №д | Подп. | Дат | Проект планировки территории | Стадия | Лист | Листов |
| | исполнил | | Толстошеев | | | | | - | 22 | 40 |
| | проверил | | Легков А.М. | | | | Чертеж охранной зоны М 1:1000 | ООО «ИТЦ Основа» | | |
| | | | | | | | | | | |


67:25:0020202

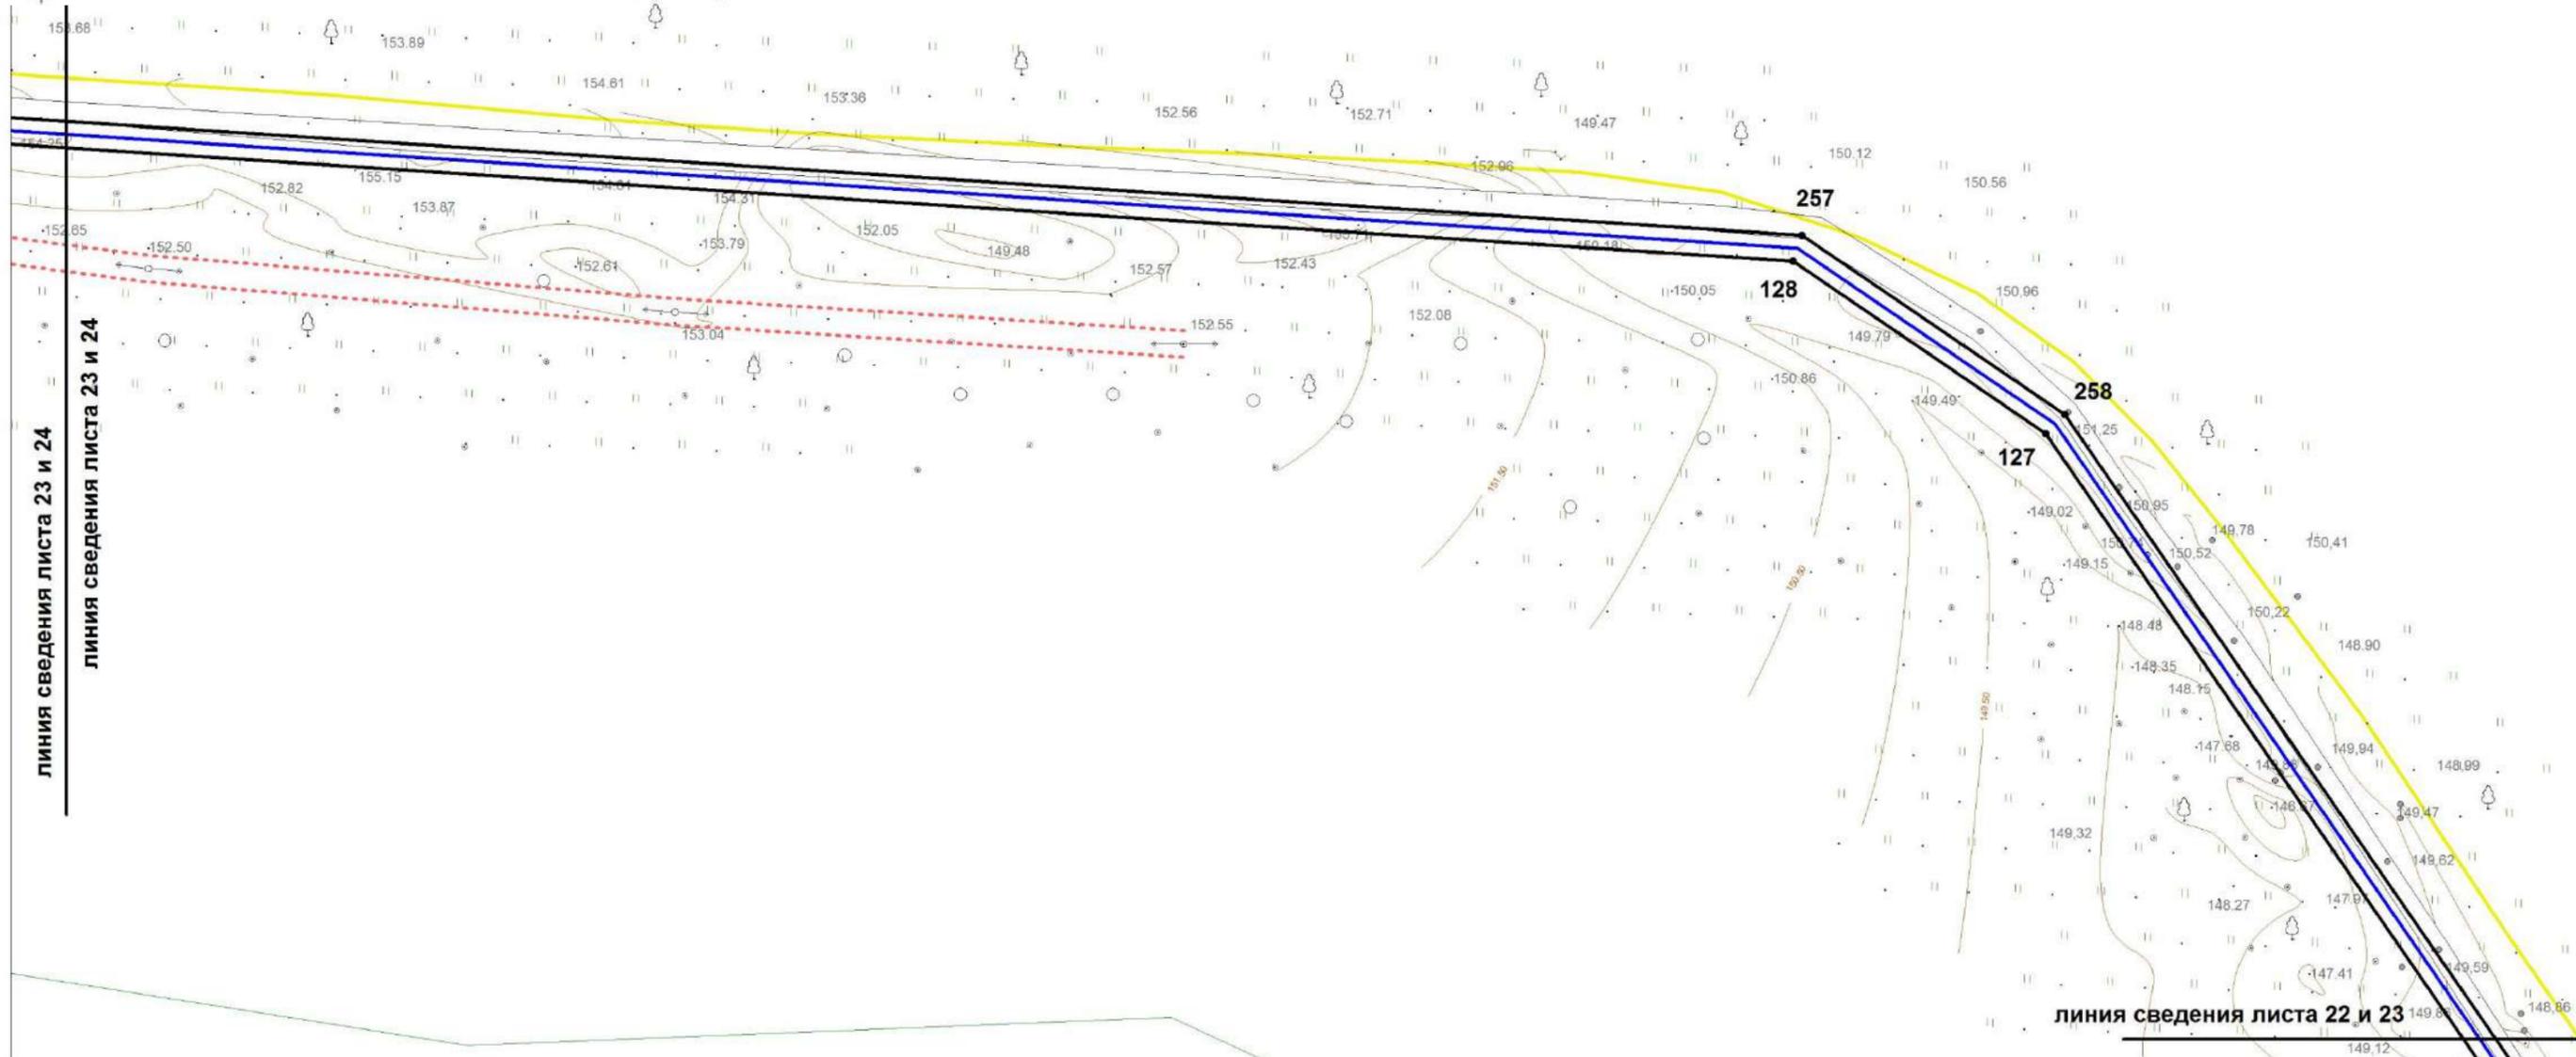

Условные обозначения:

- границы охранной зоны линейного объекта
- 1,2,... номера поворотных точек
- поворотные точки
- границы земельных участков, сведения о которых учтены в ГКН
- границы образуемых земельных участков
- границы образуемых частей земельных участков
- граница кадастрового квартала
- 0030432 обозначение кадастрового квартала
- ось проектируемого линейного объекта высокого давления
- 0030432:372 обозначение кадастрового номера земельного участка
- охранная зона сущ. газопровода
- охранная зона ЛЭП, ТП, электрокабеля
- охранная зона водопровода
- охранная зона объекта "Устранение цифрового неравенства" для нужд Смоленского филиала ПАО "Ростелеком", расположенного по адресу: Смоленская область, Ярцевский район, д.Зайцево, п.Льнозавода, д.Репино, д.Мушковичи, д.Староселье, д.Подроща 67.25.2.229.


| | | | | | | | | | | | |
|-------------|-------------|------------|-----------|--------------|------------|--|--|--|------------------|-------------|---------------|
| | | | | | | «Межпоселковый газопровод высокого давления от д.Репино до д.Львово Ярцевского района Смоленской области» | | | | | |
| | | | | | | Смоленская область, Ярцевский район, Репинское с.п., Львовское с.п. | | | | | |
| Изм. | Кол. | Лис | №д | Подп. | Дат | Проект планировки территории | | | Стадия | Лист | Листов |
| | | | | | | | | | - | 23 | 40 |
| | | | | | | Чертеж охранной зоны М 1:1000 | | | ООО «ИТЦ Основа» | | |

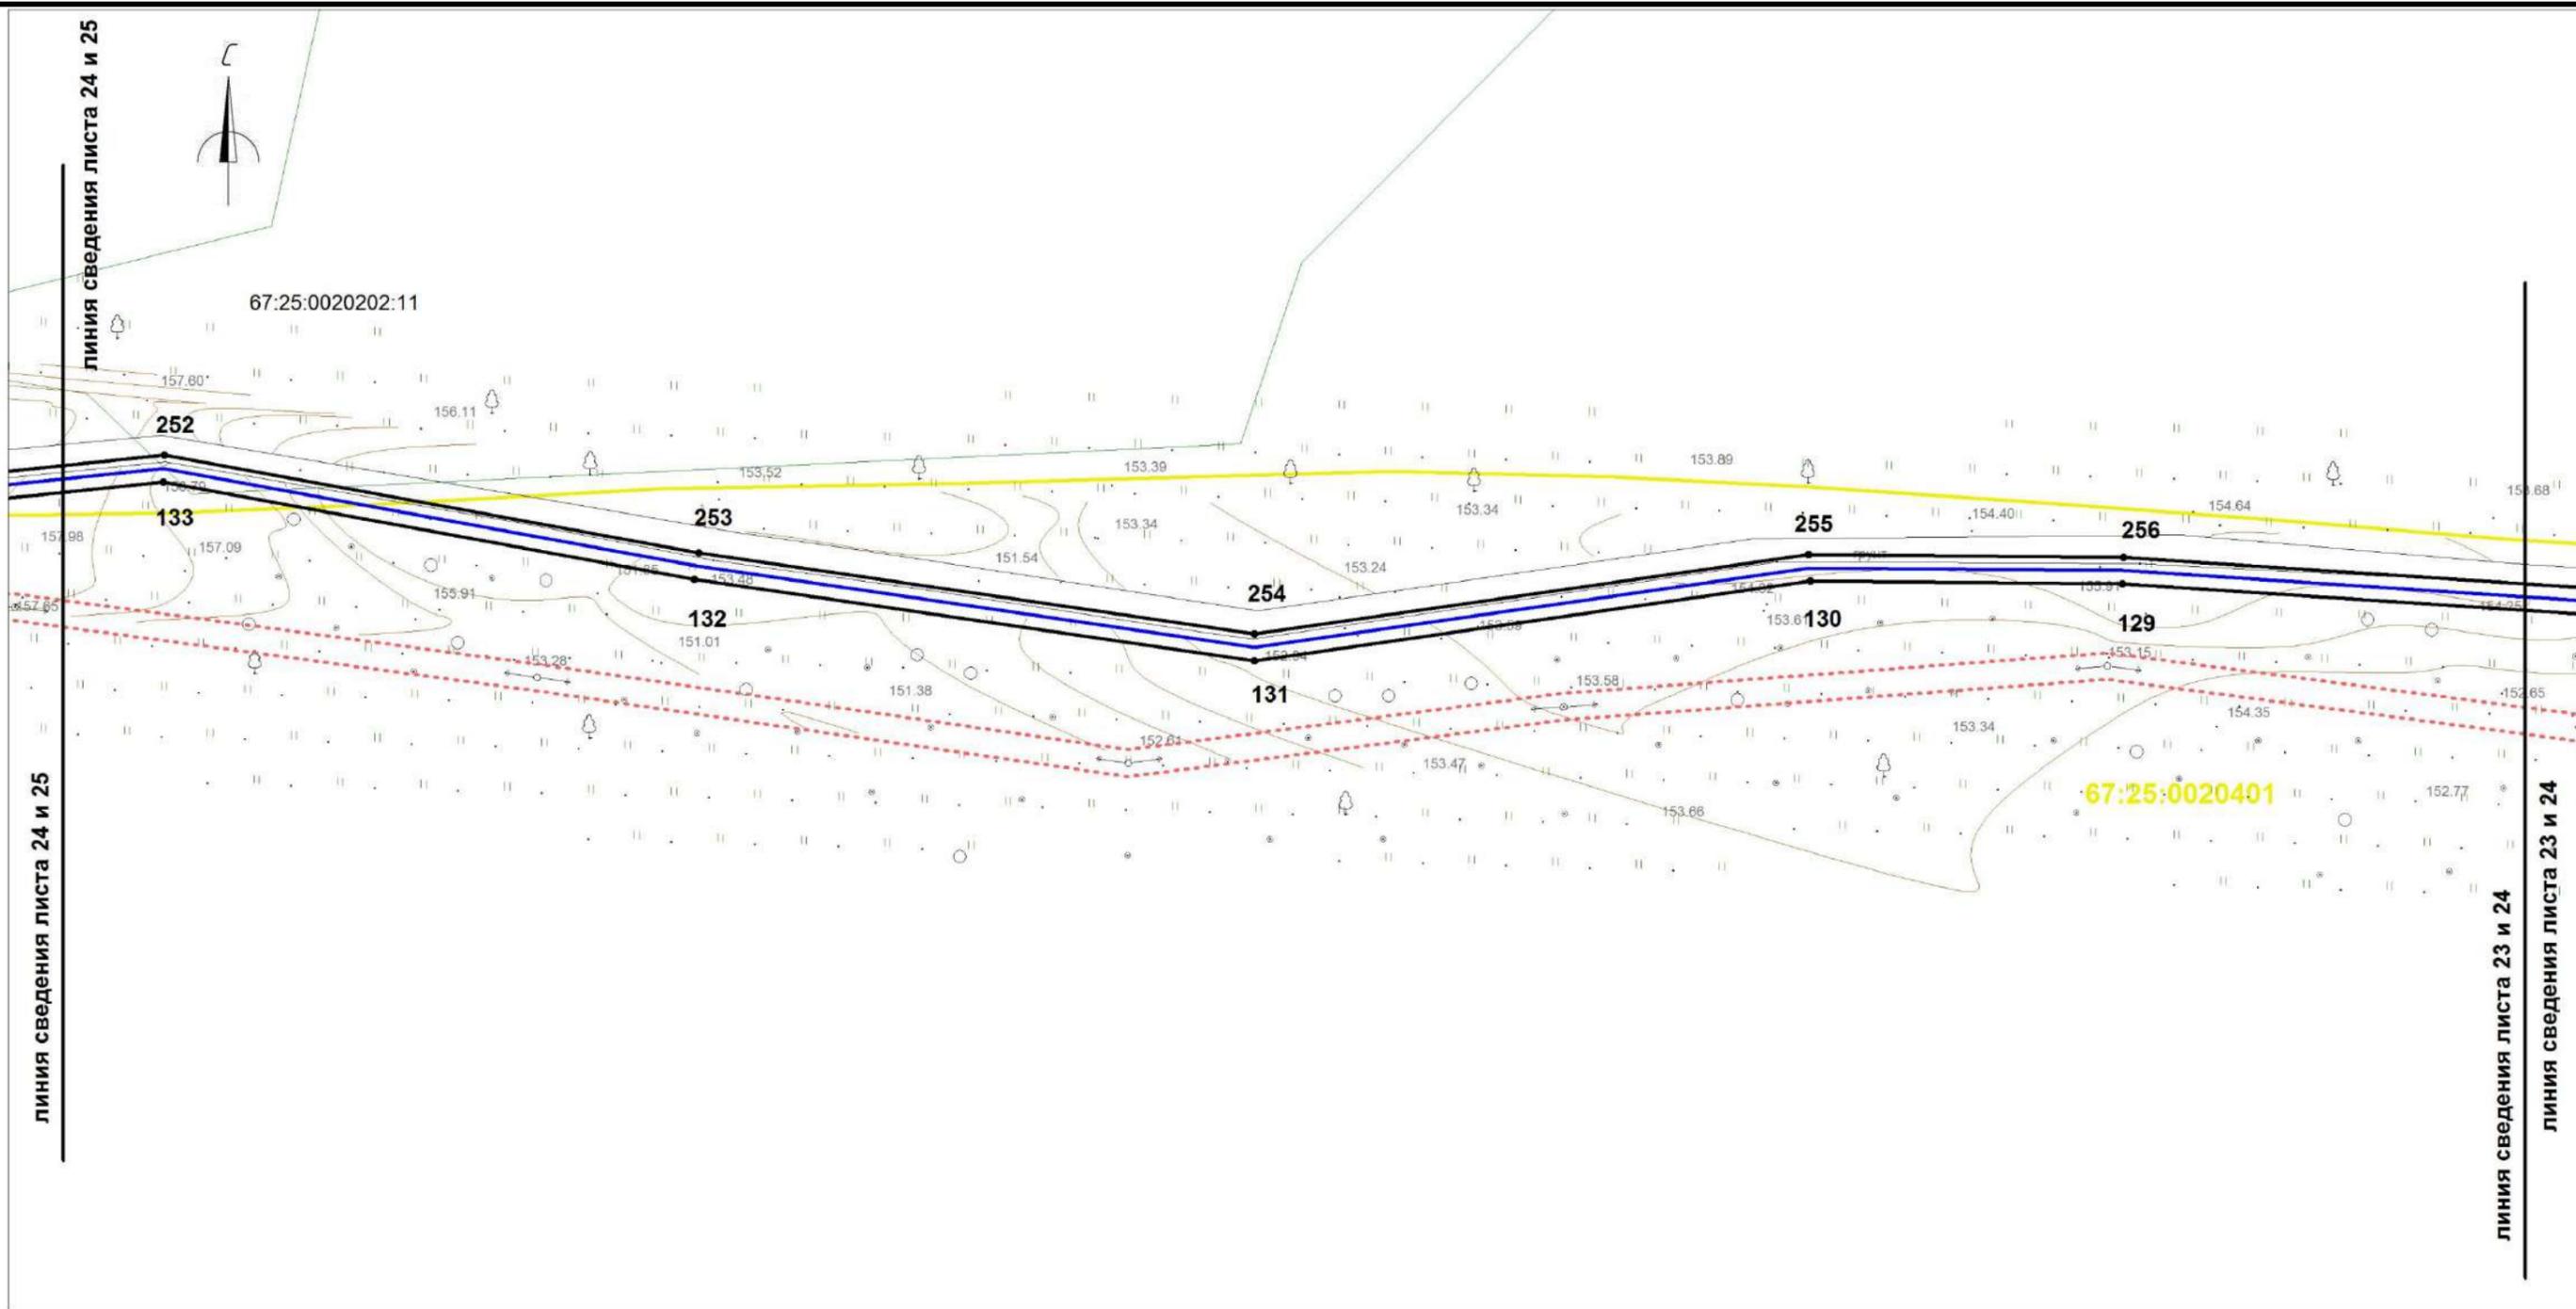

Условные обозначения:

- | | |
|---|---|
| границы охранной зоны линейного объекта | ось проектируемого линейного объекта высокого давления |
| 1,2,... номера поворотных точек | :0030432:372 обозначение кадастрового номера земельного участка |
| поворотные точки | охранный зона сущ. газопровода |
| границы земельных участков, сведения о которых учтены в ГКН | охранный зона ЛЭП, ТП, электрокабеля |
| границы образуемых земельных участков | охранный зона водопровода |
| границы образуемых частей земельных участков | охранная зона объекта "Устранение цифрового неравенства" для нужд Смоленского филиала ПАО "Ростелеком", расположенного по адресу: Смоленская область, Ярцевский район, д.Зайцево, п.Льнозавода, д.Репино, д.Мушковичи, д.Староселье, д.Подроща 67.25.2.229. |
| граница кадастрового квартала | |
| :0030432 обозначение кадастрового квартала | |

| | | | | | | | | | | | |
|-------------|-------------|-------------|-----------|--------------|------------|--|--|--|------------------|-------------|---------------|
| | | | | | | «Межпоселковый газопровод высокого давления от д.Репино до д.Львово Ярцевского района Смоленской области» | | | | | |
| | | | | | | Смоленская область, Ярцевский район, Репинское с.п., Львовское с.п. | | | | | |
| Изм. | Кол. | Лис | №д | Подп. | Дат | Проект планировки территории | | | Стадия | Лист | Листов |
| | | | | | | | | | | | |
| исполнил | | Толстошеев | | | | Чертеж охранной зоны М 1:1000 | | | - | 24 | 40 |
| проверил | | Легков А.М. | | | | | | | ООО «ИТЦ Основа» | | |
| | | | | | | | | | | | |

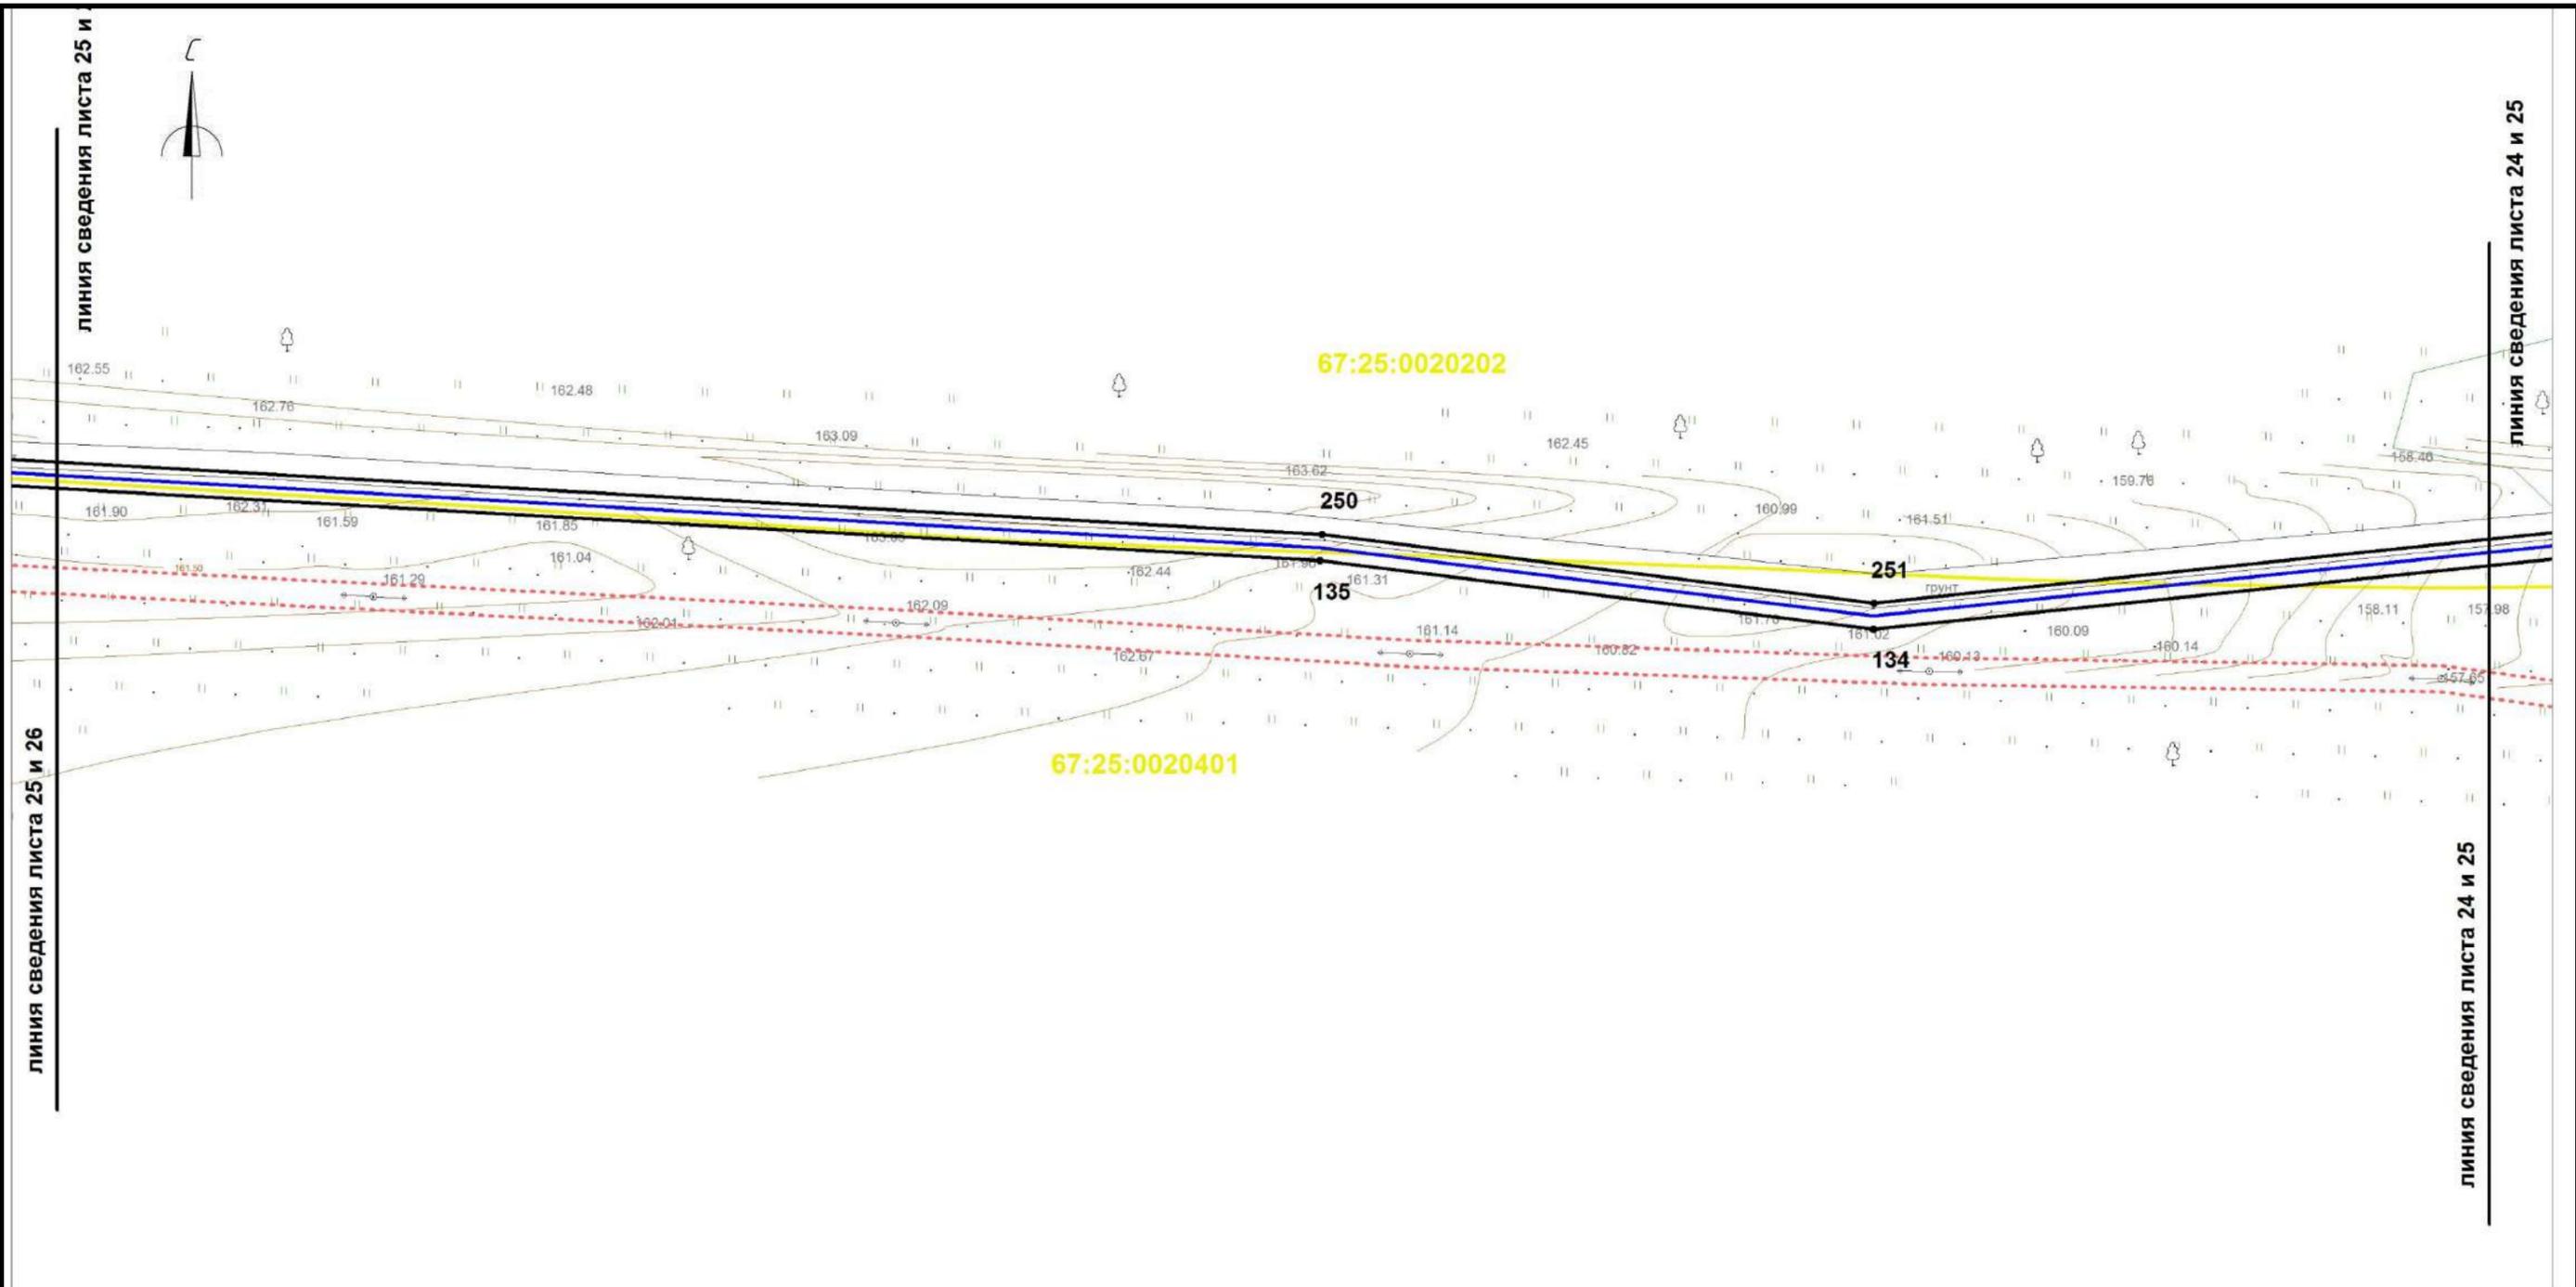

Условные обозначения:


- | | |
|---|---|
| границы охранной зоны линейного объекта | ось проектируемого линейного объекта высокого давления |
| 1,2,... номера поворотных точек | :0030432:372 обозначение кадастрового номера земельного участка |
| • поворотные точки | охранный зона сущ. газопровода |
| границы земельных участков, сведения о которых учтены в ГКН | охранный зона ЛЭП, ТП, электрокабеля |
| границы образуемых земельных участков | охранный зона водопровода |
| границы образуемых частей земельных участков | охранный зона объекта "Устранение цифрового неравенства" для нужд Смоленского филиала ПАО "Ростелеком", расположенного по адресу: Смоленская область, Ярцевский район, д.Зайцево, п.Льнозавода, д.Репино, д.Мушковичи, д.Староселье, д.Подроща 67.25.2.229. |
| граница кадастрового квартала | |
| :0030432 обозначение кадастрового квартала | |

| | | | | | | | | | |
|-----------------|-------------|------------|-----------|--------------|------------|--|------------------|-------------|---------------|
| | | | | | | «Межпоселковый газопровод высокого давления от д.Репино до д.Львово Ярцевского района Смоленской области» | | | |
| | | | | | | Смоленская область, Ярцевский район, Репинское с.п., Львовское с.п. | | | |
| Изм. | Кол. | Лис | №д | Подп. | Дат | Проект планировки территории | Стадия | Лист | Листов |
| | | | | | | | - | 25 | 40 |
| исполнил | Толстошеев | | | | | Чертеж охранной зоны М 1:1000 | | | |
| проверил | Легков А.М. | | | | | | | | |
| | | | | | | | ООО «ИТЦ Основа» | | |



линия сведения листа 26 и 27


линия сведения листа 25 и 26

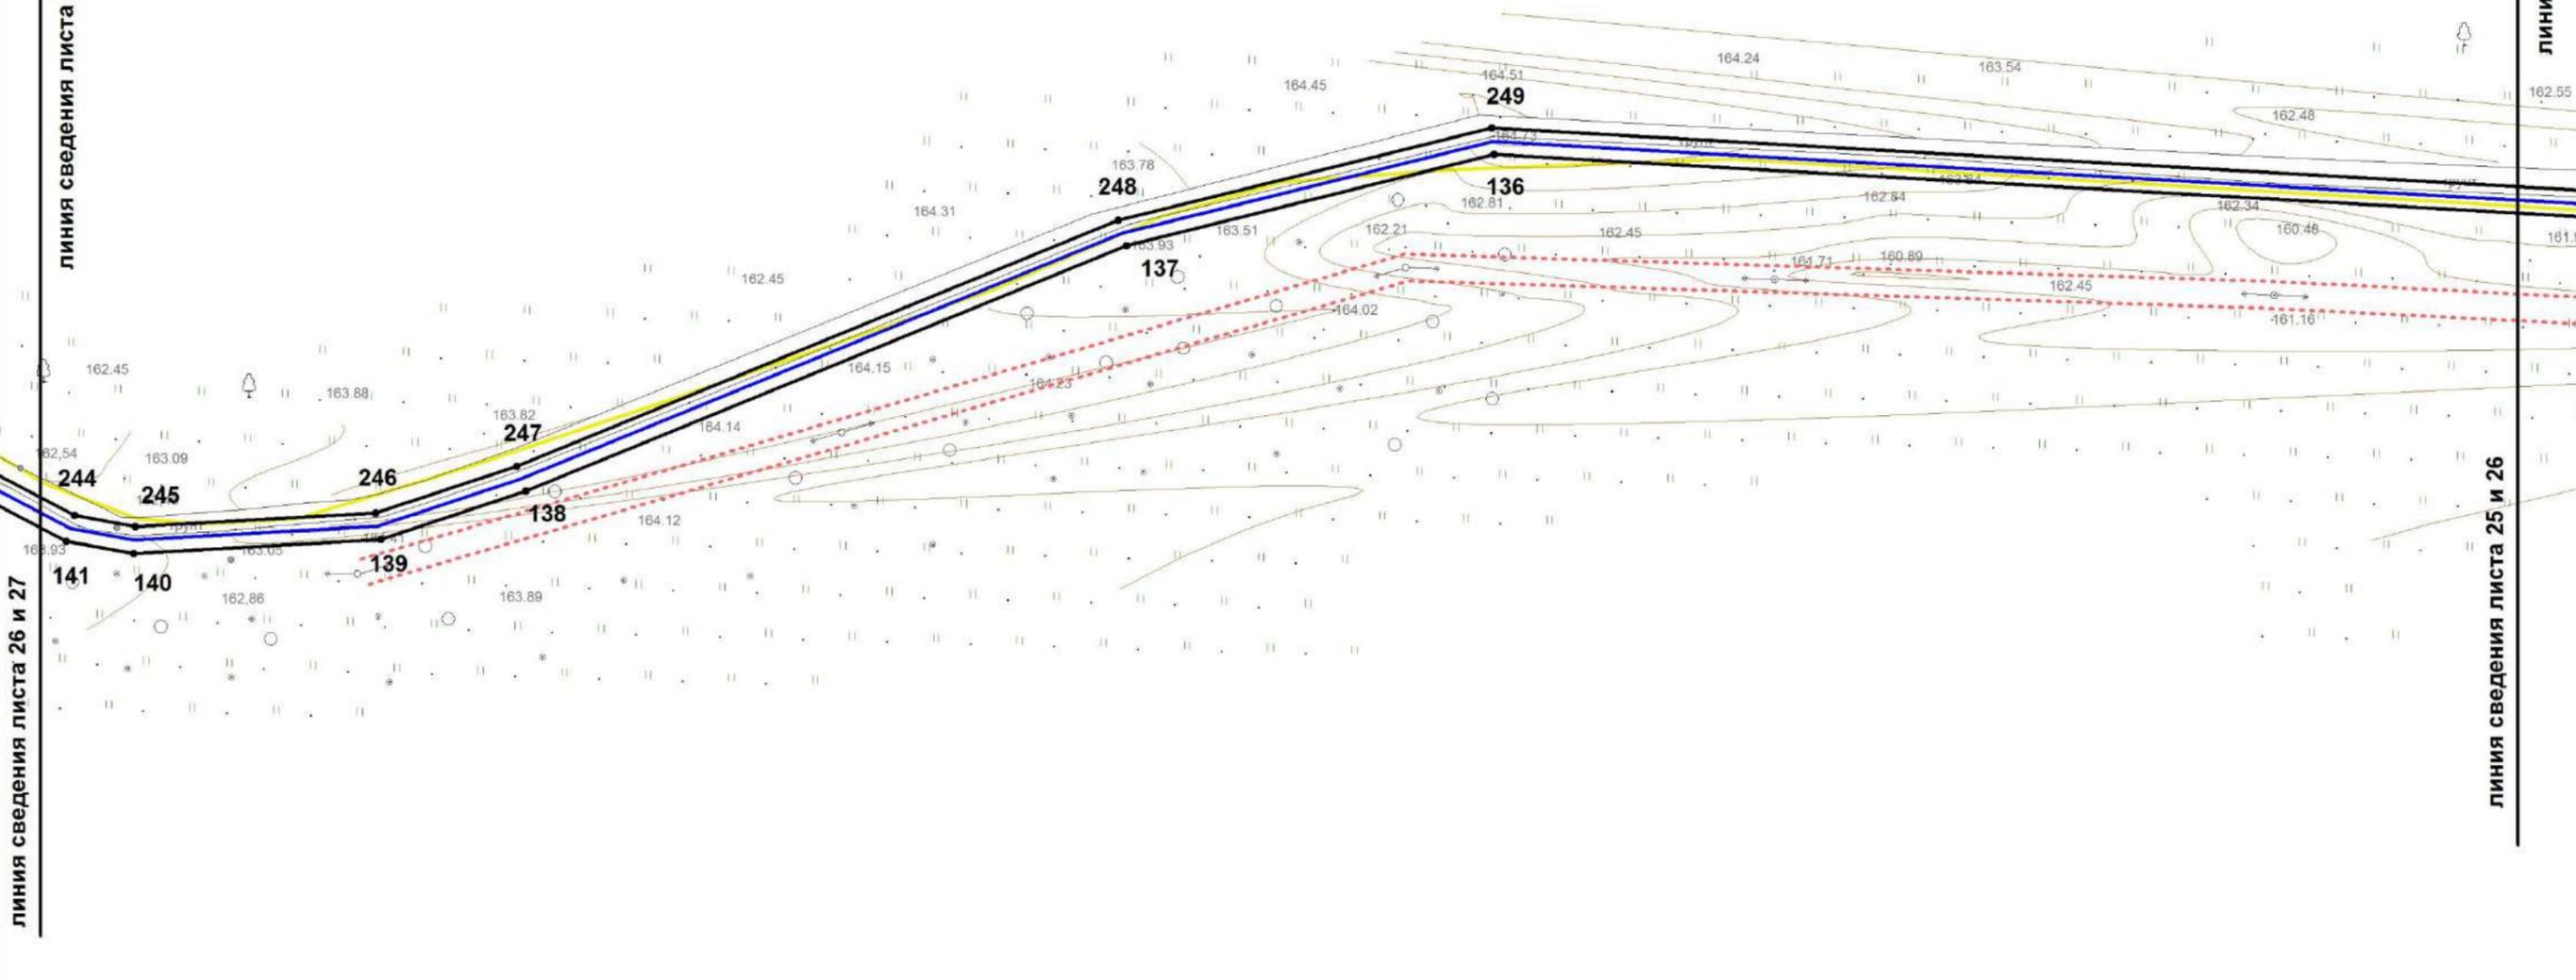

Условные обозначения:

- границы охранной зоны линейного объекта
- 1,2,... номера поворотных точек
- поворотные точки
- границы земельных участков, сведения о которых учтены в ГКН
- границы образуемых земельных участков
- границы образуемых частей земельных участков
- граница кадастрового квартала
- :0030433 обозначение кадастрового квартала
- ось проектируемого линейного объекта высокого давления
- :0030432:372 обозначение кадастрового номера земельного участка
- охранная зона сущ. газопровода
- охранная зона ЛЭП, ТП, электрокабеля
- охранная зона водопровода
- охранная зона объекта "Устранение цифрового неравенства" для нужд Смоленского филиала ПАО "Ростелеком", расположенного по адресу: Смоленская область, Ярцевский район, д.Зайцево, п.Льнозавода, д.Репино, д.Мушковичи, д.Староселье, д.Подроща 67.25.2.229.


| | | | | | | | | | |
|--|-------------|--|--|--|--|----------------------------------|--------|------|--------|
| «Межпоселковый газопровод высокого давления от д.Репино до д.Львово Ярцевского района Смоленской области» | | | | | | | | | |
| Смоленская область, Ярцевский район, Репинское с.п., Львовское с.п. | | | | | | | | | |
| | | | | | | Проект планировки территории | Стадия | Лист | Листов |
| | | | | | | | - | 26 | 40 |
| исполнил | Толстошеев | | | | | Чертеж охранной зоны М 1:1000 | | | |
| проверил | Легков А.М. | | | | | | | | |
| ООО «ИТЦ Основа» | | | | | | | | | |

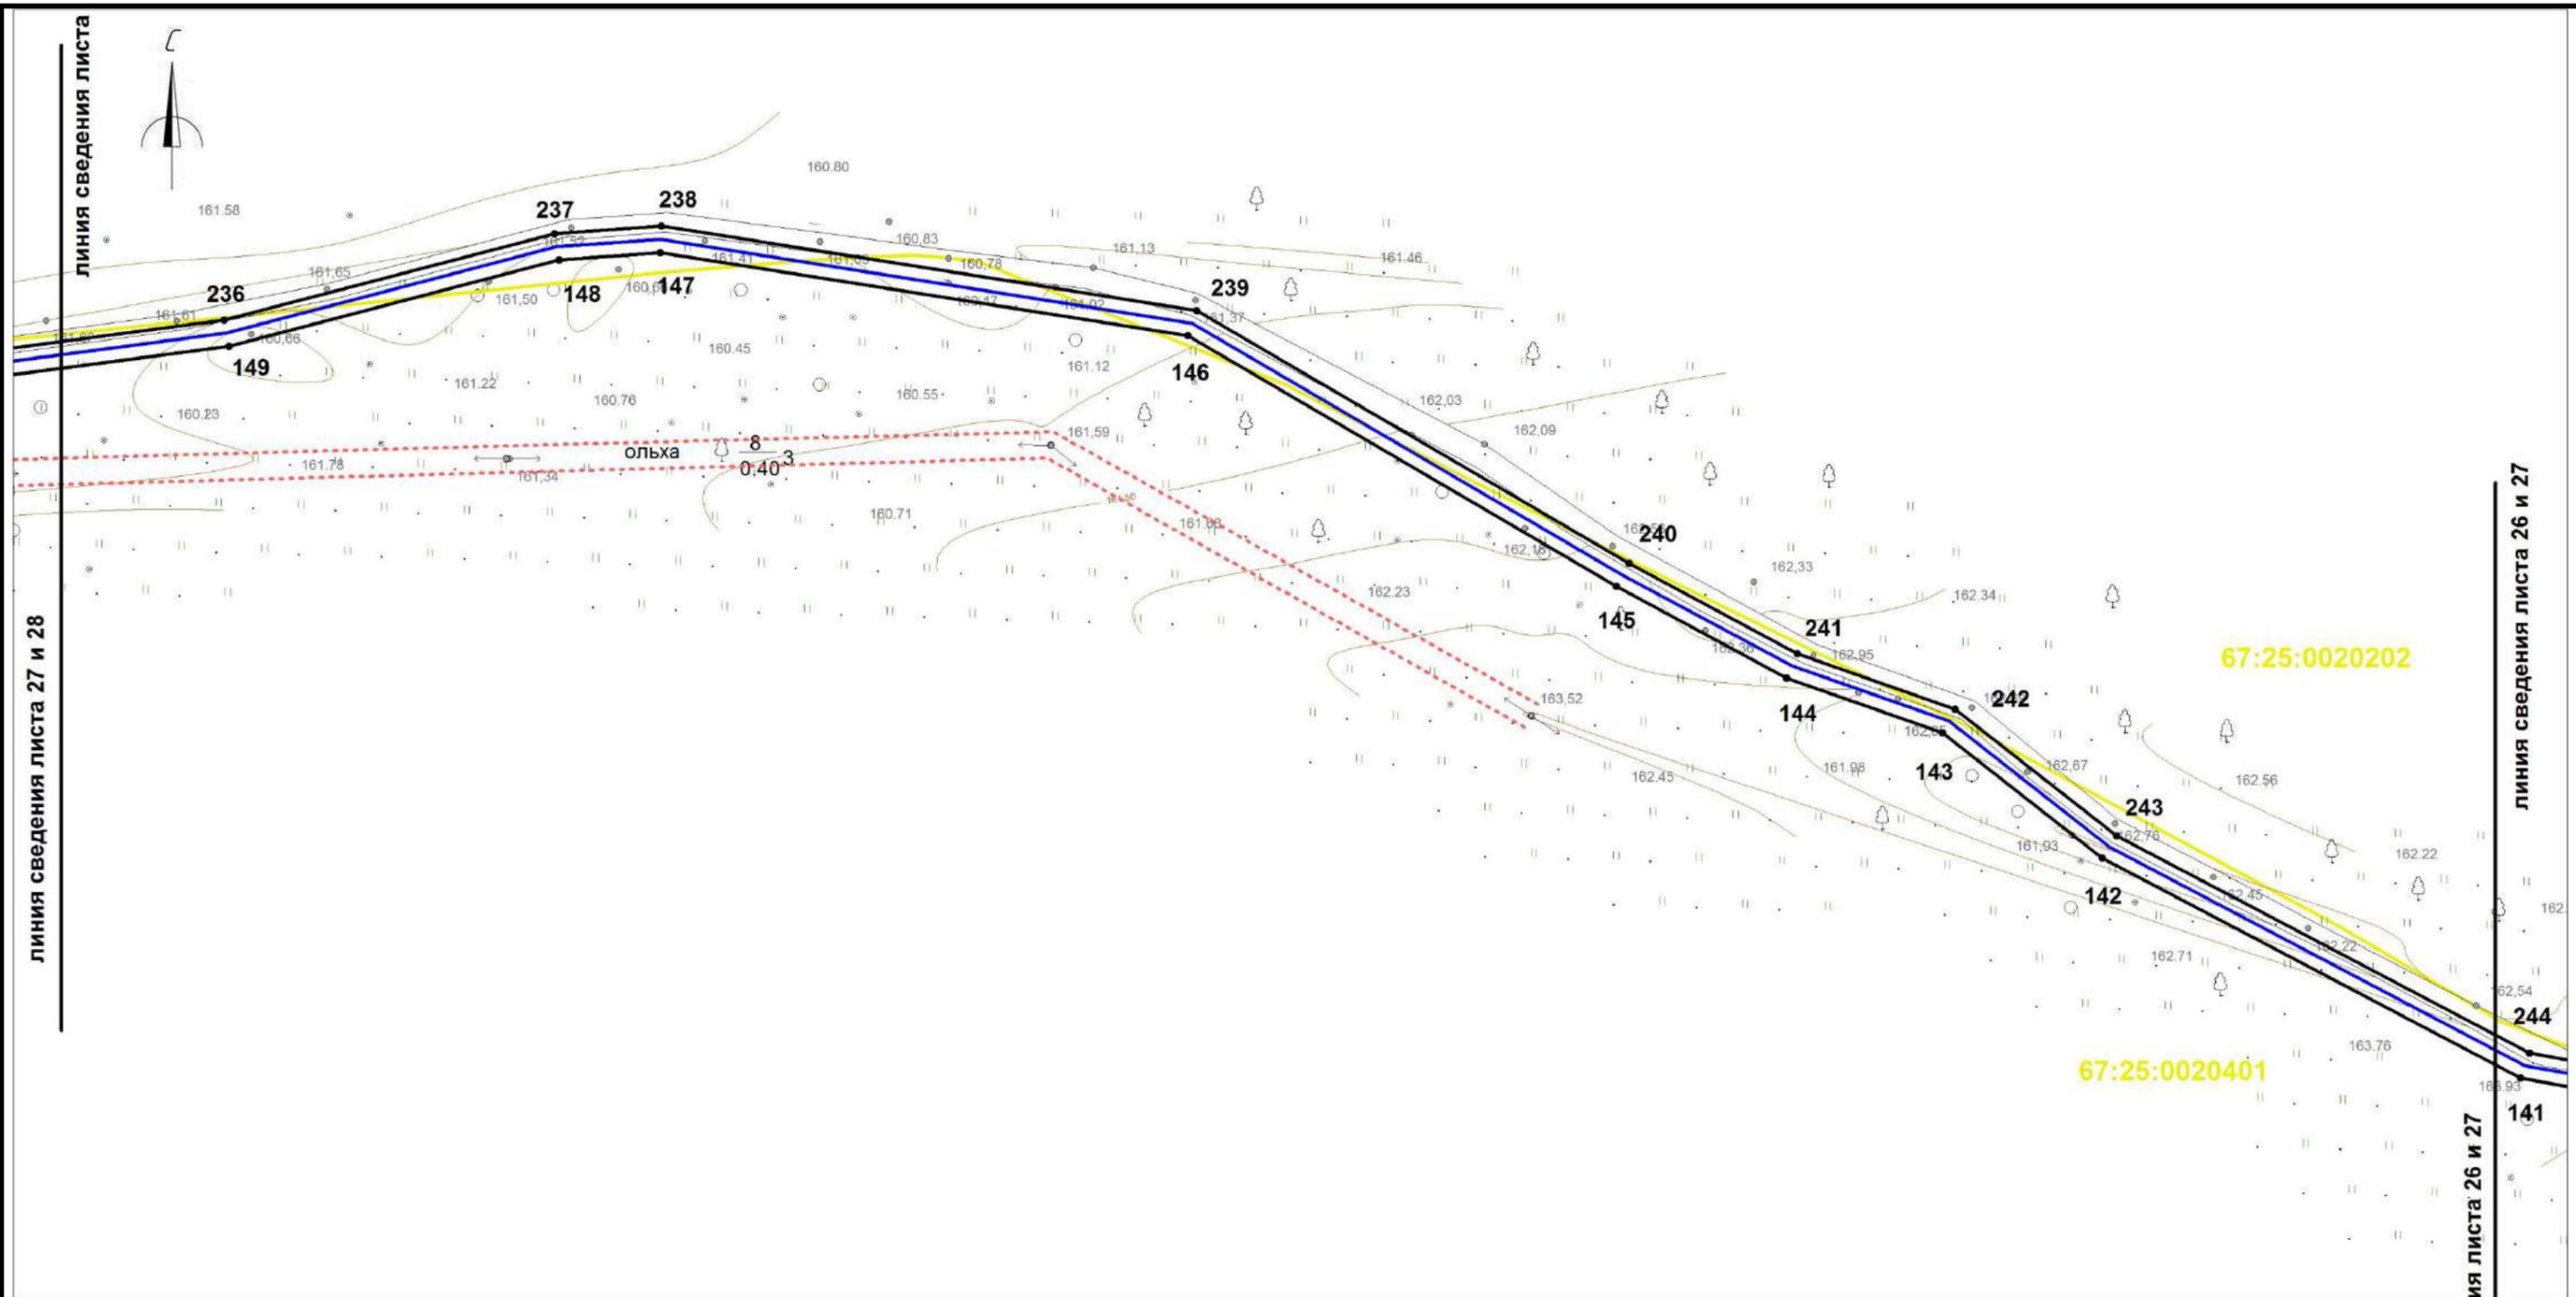

Условные обозначения:

- | | |
|---|---|
| границы охранной зоны линейного объекта | ось проектируемого линейного объекта высокого давления |
| 1,2,... номера поворотных точек | :0030432:372 обозначение кадастрового номера земельного участка |
| • поворотные точки | охранная зона сущ. газопровода |
| границы земельных участков, сведения о которых учтены в ГКН | охранная зона ЛЭП, ТП, электрокабеля |
| границы образуемых земельных участков | охранная зона водопровода |
| границы образуемых частей земельных участков | охранная зона объекта "Устранение цифрового неравенства" для нужд Смоленского филиала ПАО "Ростелеком", расположенного по адресу: Смоленская область, Ярцевский район, д.Зайцево, п.Льнозавода, д.Репино, д.Мушковичи, д.Староселье, д.Подроща 67.25.2.229. |
| граница кадастрового квартала | |
| :0030432 обозначение кадастрового квартала | |


| | | | | | | «Межпоселковый газопровод высокого давления от д.Репино до д.Львово Ярцевского района Смоленской области» | | | |
|----------------------------------|------|-------------|----|-------|-----|---|------------------|------|--------|
| | | | | | | Смоленская область, Ярцевский район, Репинское с.п., Львовское с.п. | | | |
| Изм. | Кол. | Лис | №д | Подп. | Дат | Проект планировки территории | Стадия | Лист | Листов |
| исполнил | | Толстошеев | | | | | | - | 27 |
| проверил | | Легков А.М. | | | | | | | |
| Чертеж охранной зоны М 1:1000 | | | | | | | ООО «ИТЦ Основа» | | |

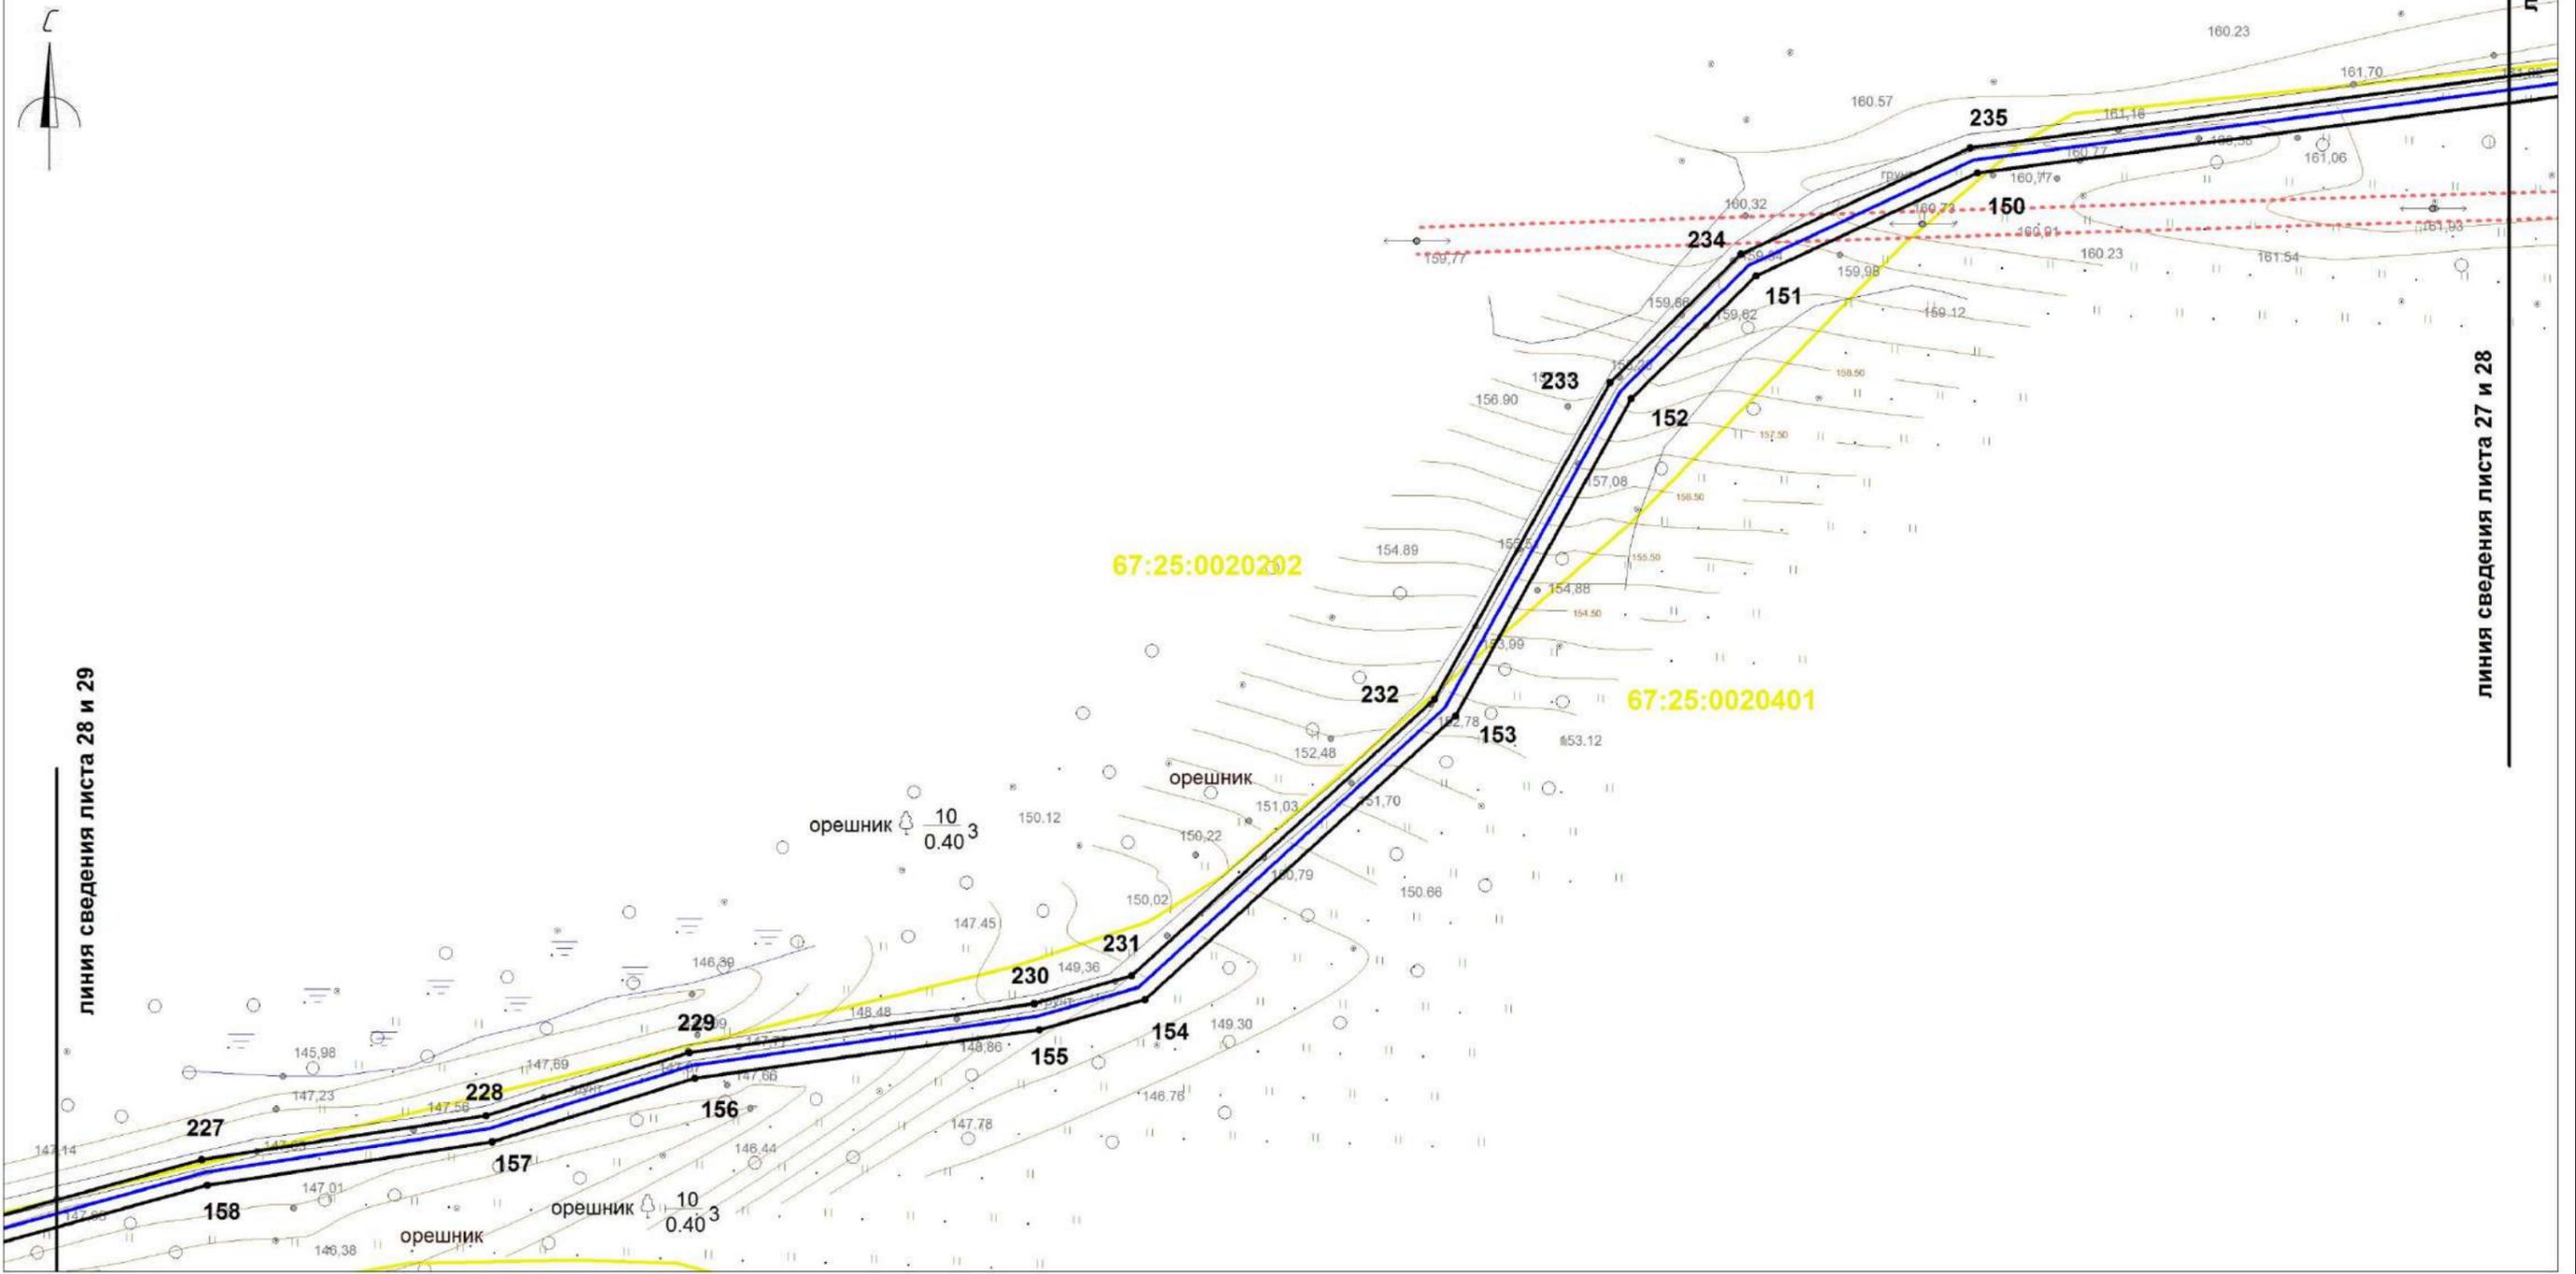

Условные обозначения:

- границы охранной зоны линейного объекта
- 1,2,... номера поворотных точек
- поворотные точки
- границы земельных участков, сведения о которых учтены в ГКН
- границы образуемых земельных участков
- границы образуемых частей земельных участков
- граница кадастрового квартала
- :0030432 обозначение кадастрового квартала
- ось проектируемого линейного объекта высокого давления
- :0030432:372 обозначение кадастрового номера земельного участка
- охранная зона сущ. газопровода
- охранная зона ЛЭП, ТП, электрокабеля
- охранная зона водопровода
- охранная зона объекта "Устранение цифрового неравенства" для нужд Смоленского филиала ПАО "Ростелеком", расположенного по адресу: Смоленская область, Ярцевский район, д.Зайцево, п.Льнозавода, д.Репино, д.Мушковичи, д.Староселье, д.Подроща 67.25.2.229.

| | | | | | |
|--|------|-----|-------------------------|-------|--------|
| «Межпоселковый газопровод высокого давления от д.Репино до д.Львово Ярцевского района Смоленской области» | | | | | |
| Смоленская область, Ярцевский район, Репинское с.п., Львовское с.п. | | | | | |
| Изм. | Кол. | Лис | №д | Подп. | Дат |
| Проект планировки территории | | | | | |
| Чертеж охранной зоны М 1:1000 | | | | | |
| исполнил Толстошеев | | | проверил Легков А.М. | | |
| Стадия | | | Лист | | Листов |
| - | | | 28 | | 40 |
| ООО «ИТЦ Основа» | | | | | |

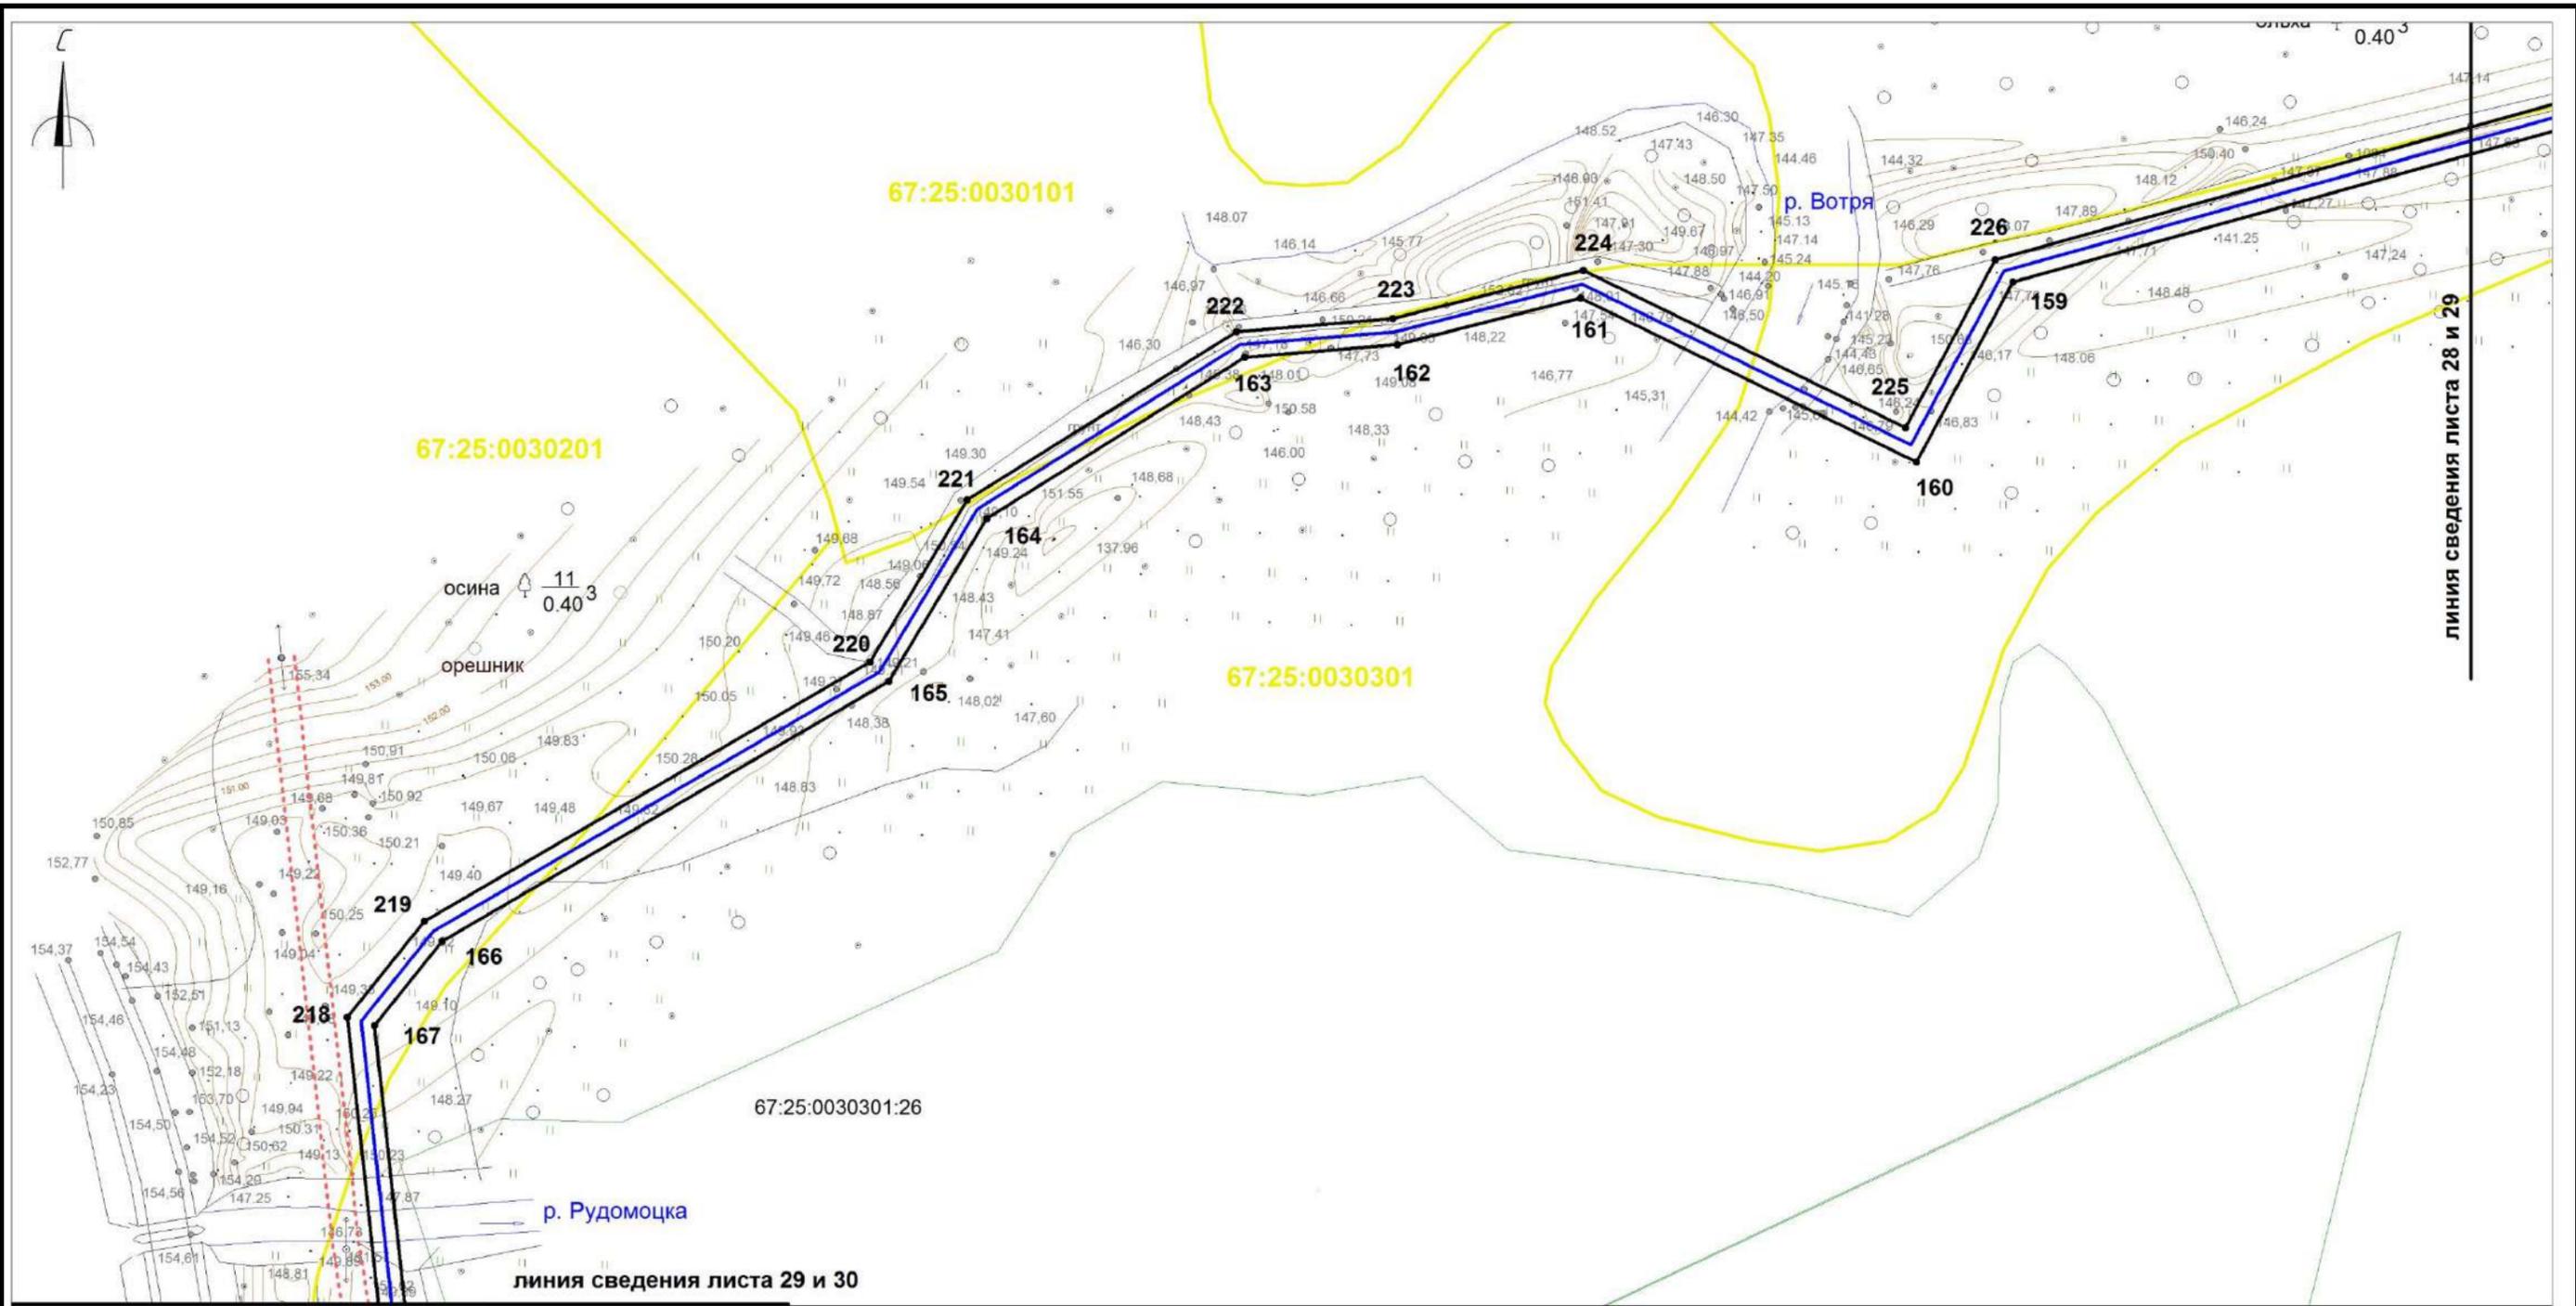


Условные обозначения:

- | | |
|---|--|
| границы охранной зоны линейного объекта | ось проектируемого линейного объекта высокого давления |
| 1,2,... номера поворотных точек | :0030432:372 обозначение кадастрового номера земельного участка |
| поворотные точки | охранная зона сущ. газопровода |
| границы земельных участков, сведения о которых учтены в ГКН | охранная зона ЛЭП, ТП, электрокабеля |
| границы образуемых земельных участков | охранная зона водопровода |
| границы образуемых частей земельных участков | охранная зона объекта "Устранение цифрового неравенства" для нужд Смоленского филиала ПАО "Ростелеком", расположенного по адресу: Смоленская область, Ярцевский район, д.Зайцево, п.Льнозавода, д.Репино, д.Мушковичи, д.Староселье, д.Подроцка 67.25.2.229. |
| граница кадастрового квартала | |
| :0030432 обозначение кадастрового квартала | |

| | | | | | | | | | |
|-----------------|-------------|-------------|-----------|--------------|------------|--|------------------|-------------|---------------|
| | | | | | | «Межпоселковый газопровод высокого давления от д.Репино до д.Львово Ярцевского района Смоленской области» | | | |
| | | | | | | Смоленская область, Ярцевский район, Репинское с.п., Львовское с.п. | | | |
| Изм. | Кол. | Лис | №д | Подп. | Дат | Проект планировки территории | Стадия | Лист | Листов |
| | | | | | | | - | 29 | 40 |
| исполнил | | Толстошеев | | | | Чертеж охранной зоны М 1:1000 | ООО «ИТЦ Основа» | | |
| проверил | | Легков А.М. | | | | | | | |



линия сведения листа 29 и 30

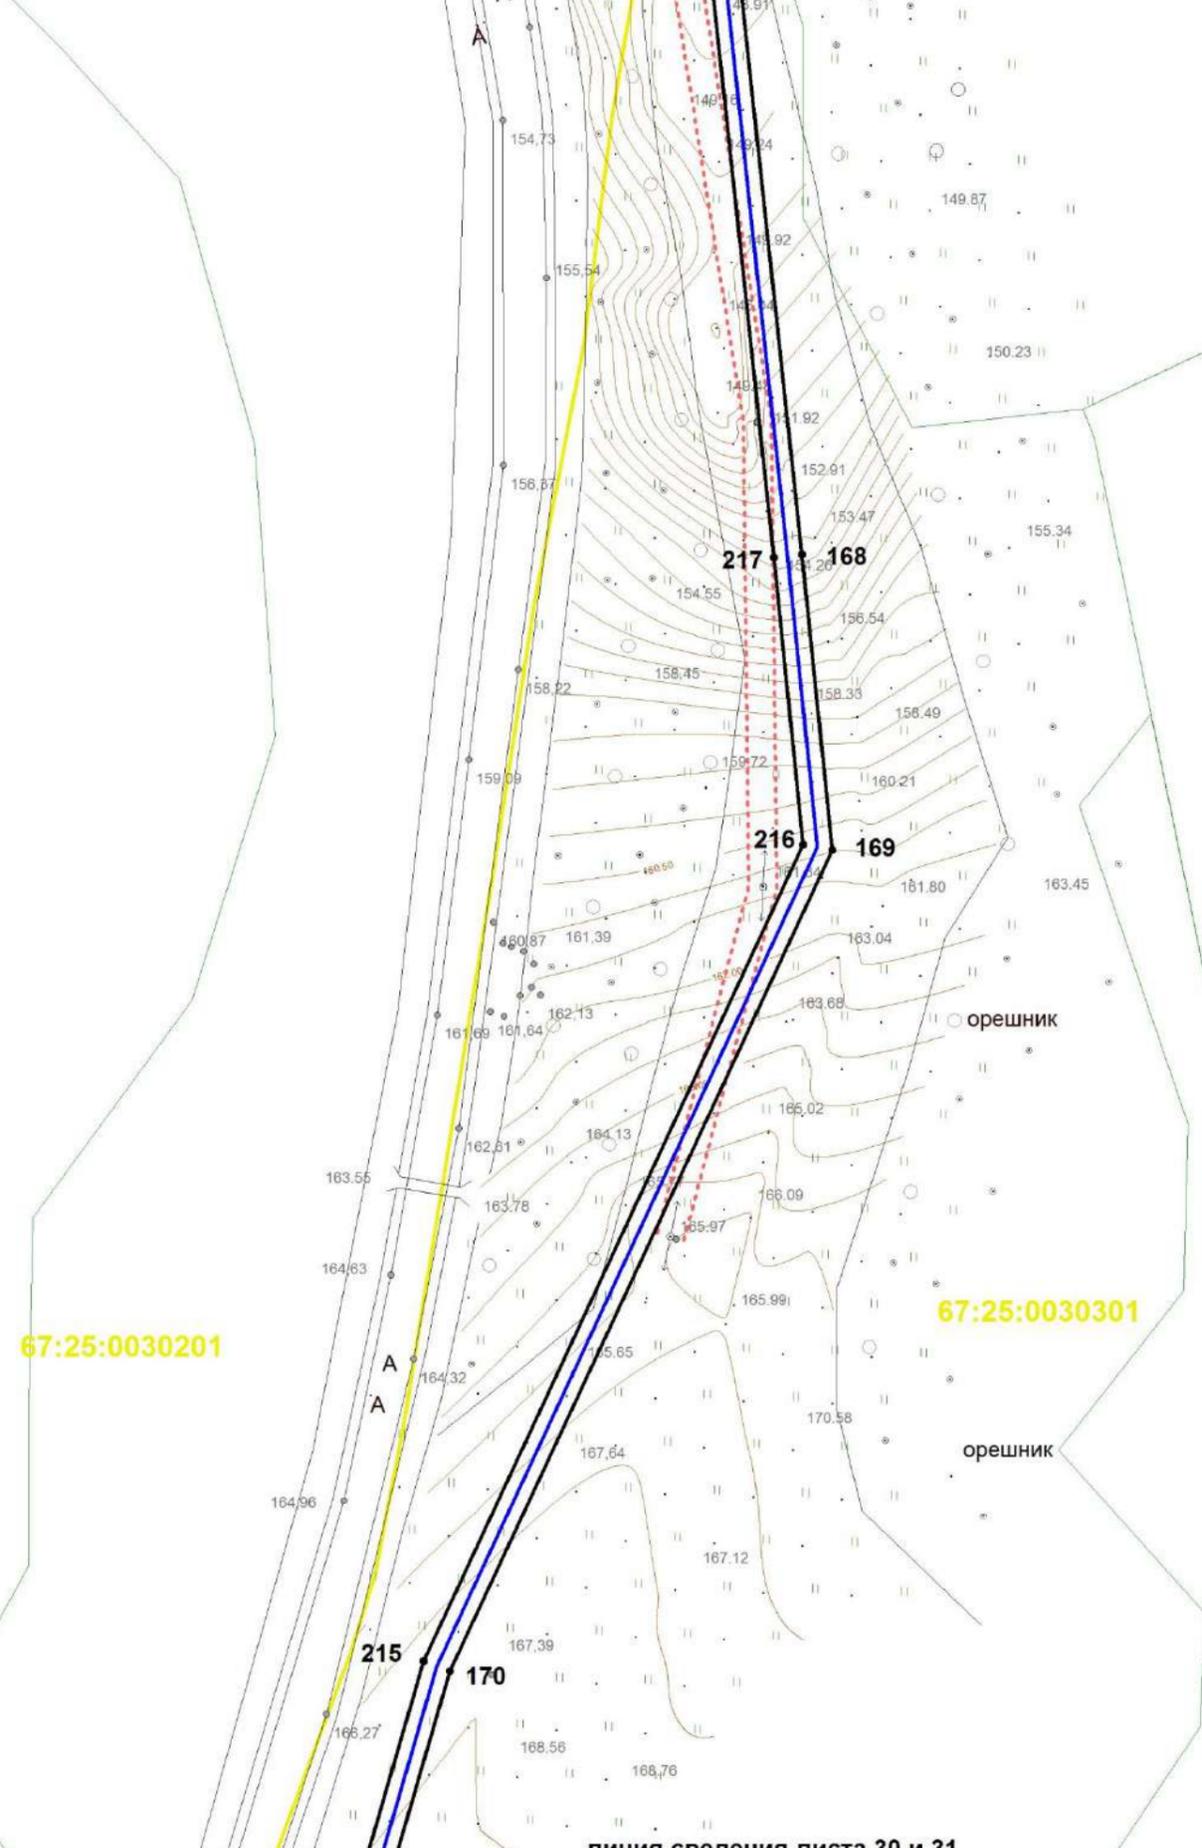


линия сведения листа 30 и 31

Условные обозначения:


- границы охранной зоны линейного объекта
- 1,2,... номера поворотных точек
- поворотные точки
- границы земельных участков, сведения о которых учтены в ГКН
- границы образуемых земельных участков
- границы образуемых частей земельных участков
- граница кадастрового квартала
- 0030432 обозначение кадастрового квартала
- ось проектируемого линейного объекта высокого давления
- 0030432:372 обозначение кадастрового номера земельного участка
- охранная зона сущ. газопровода
- охранная зона ЛЭП, ТП, электрокабеля
- охранная зона водопровода
- охранная зона объекта "Устранение цифрового неравенства" для нужд Смоленского филиала ПАО "Ростелеком", расположенного по адресу: Смоленская область, Ярцевский район, д.Зайцево, п.Льнозавода, д.Репино, д.Мушковичи, д.Староселье, д.Подроща 67.25.2.229.

| | | | | | |
|--|-------------|------------|-----------|--------------|------------|
| «Межпоселковый газопровод высокого давления от д.Репино до д.Львово Ярцевского района Смоленской области» | | | | | |
| Смоленская область, Ярцевский район, Репинское с.п., Львовское с.п. | | | | | |
| Изм. | Кол. | Лис | №д | Подп. | Дат |
| Проект планировки территории | | | | | |
| Стадия | | | | | |
| Лист | | | | | |
| Листов | | | | | |
| исполнил Толстошеев | | | | | |
| проверил Легков А.М. | | | | | |
| Чертеж охранной зоны | | | | | |
| М 1:1000 | | | | | |
| ООО «ИТЦ Основа» | | | | | |

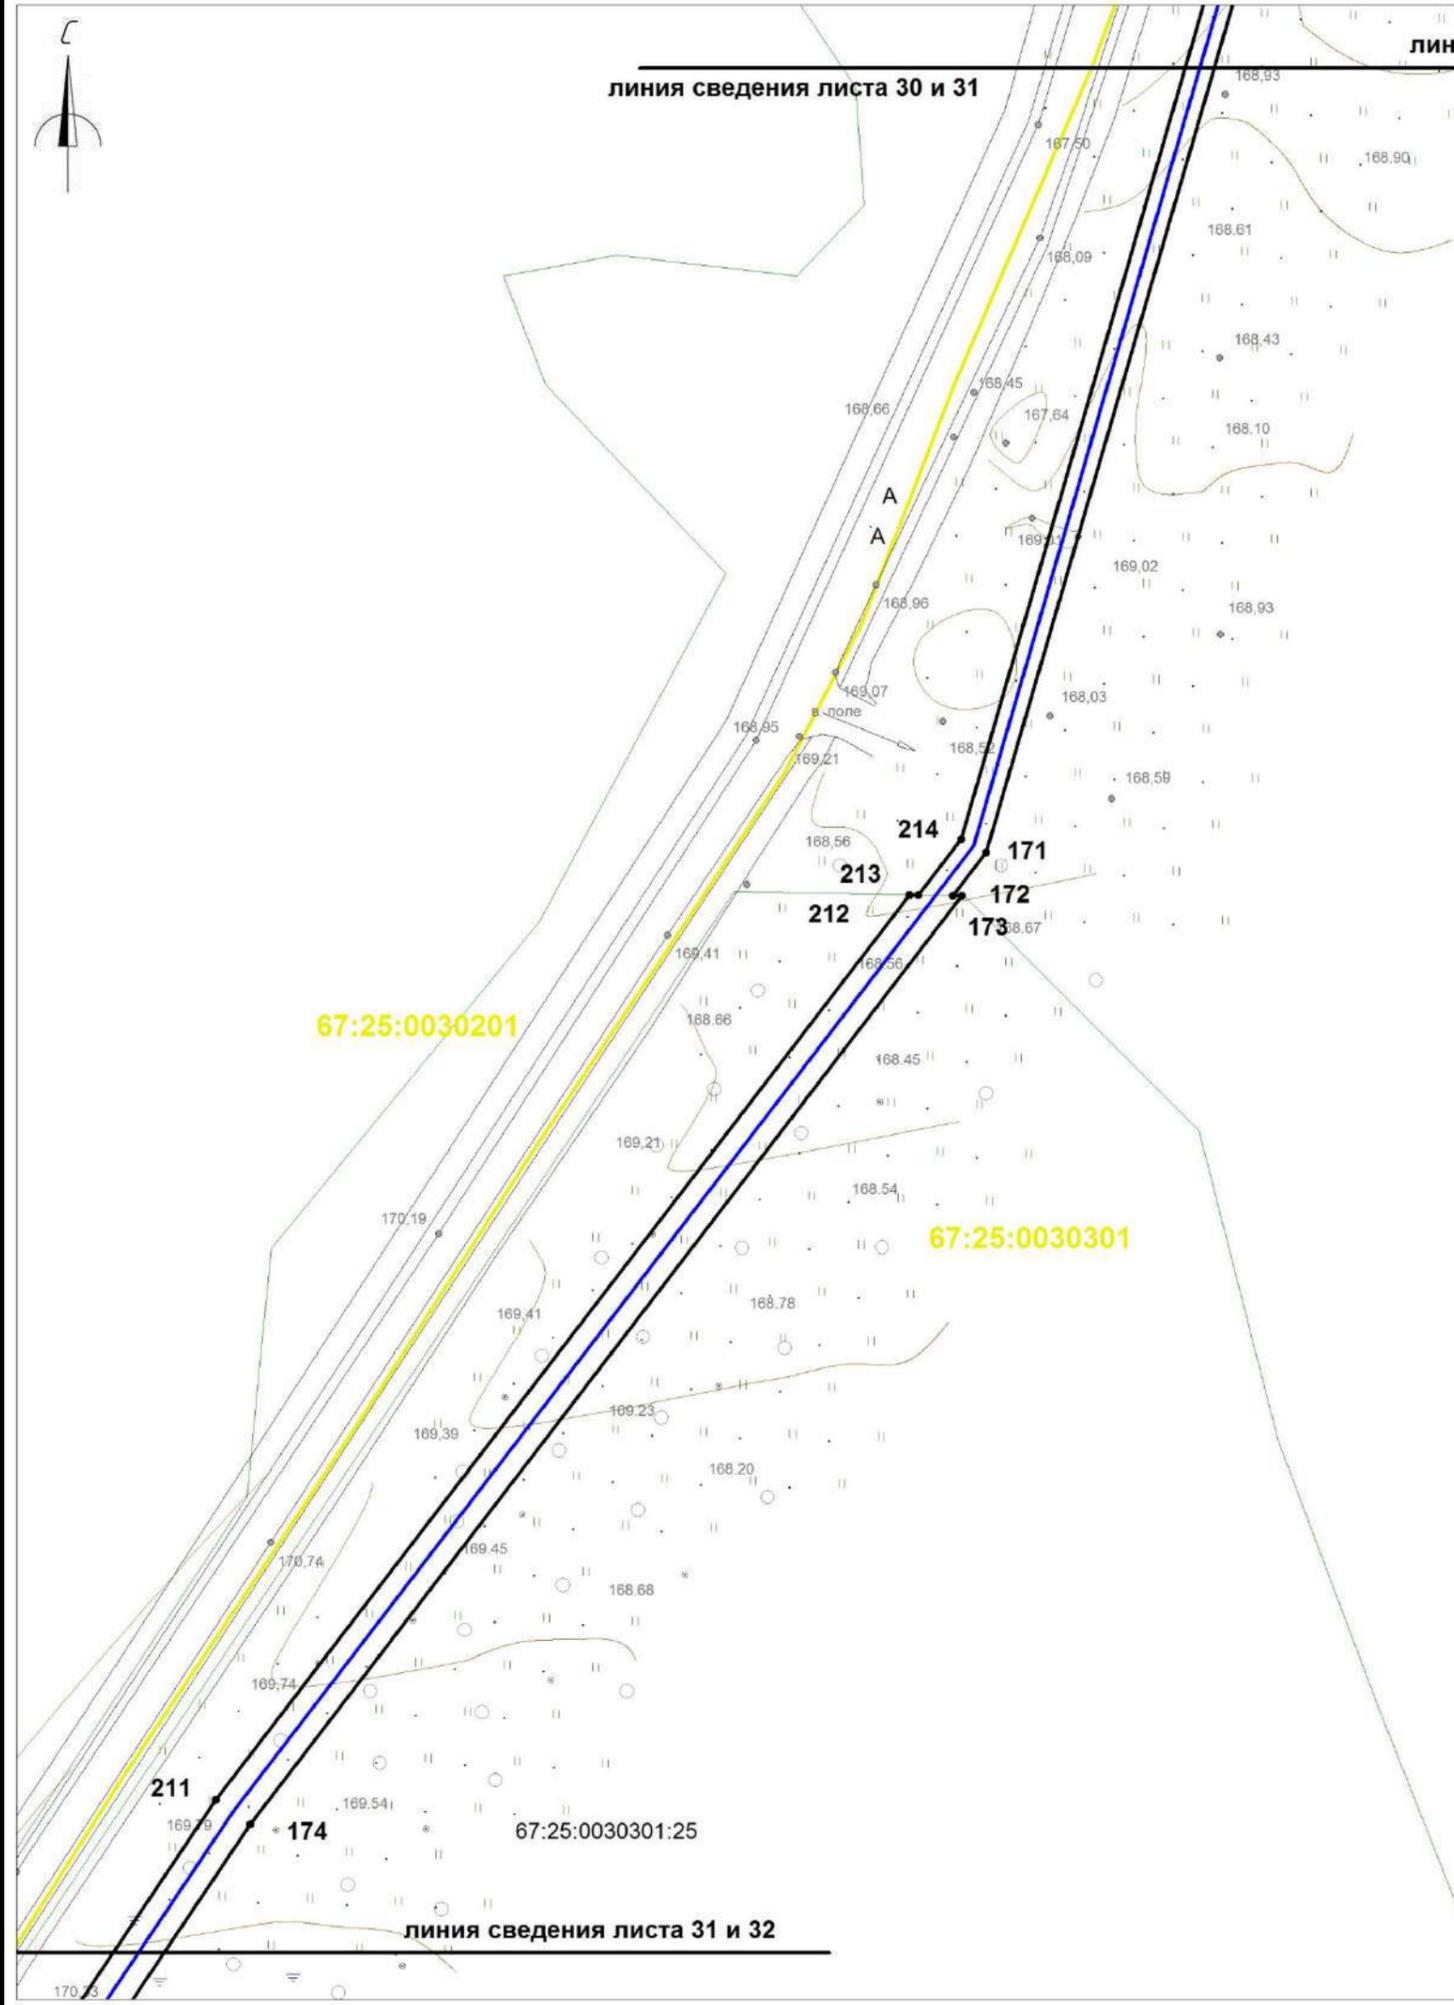


- Условные обозначения:
- границы охранной зоны линейного объекта
 - 1,2,... номера поворотных точек
 - поворотные точки
 - границы земельных участков, сведения о которых учтены в ГКН
 - границы образуемых земельных участков
 - границы образуемых частей земельных участков
 - граница кадастрового квартала
 - 0030432 обозначение кадастрового квартала
 - ось проектируемого линейного объекта высокого давления
 - 0030432:372 обозначение кадастрового номера земельного участка
 - охранная зона сущ. газопровода
 - охранная зона ЛЭП, ТП, электрокабеля
 - охранная зона водопровода
 - охранная зона объекта "Устранение цифрового неравенства" для нужд Смоленского филиала ПАО "Ростелеком", расположенного по адресу: Смоленская область, Ярцевский район, д.Зайцево, п.Льнозавада, д.Репино, д.Мушковичи, д.Староселье, д.Подроща 67.25.2.229.

| | | | | | | | | | | | |
|--|-----------------|-------------|-------------|-----------|--------------|--|----------------------------------|--|------------------|-------------|---------------|
| | | | | | | «Межпоселковый газопровод высокого давления от д.Репино до д.Львова Ярцевского района Смоленской области» | | | | | |
| | | | | | | Смоленская область, Ярцевский район, Репинское с.п., Львовское с.п. | | | | | |
| | Изм. | Кол. | Лис | №д | Подп. | Дат | Проект планировки территории | | Стадия | Лист | Листов |
| | исполнил | | Толстошеев | | | | | | - | 31 | 40 |
| | проверил | | Легков А.М. | | | | Чертеж охранной зоны М 1:1000 | | ООО «ИТЦ Основа» | | |
| | | | | | | | | | | | |

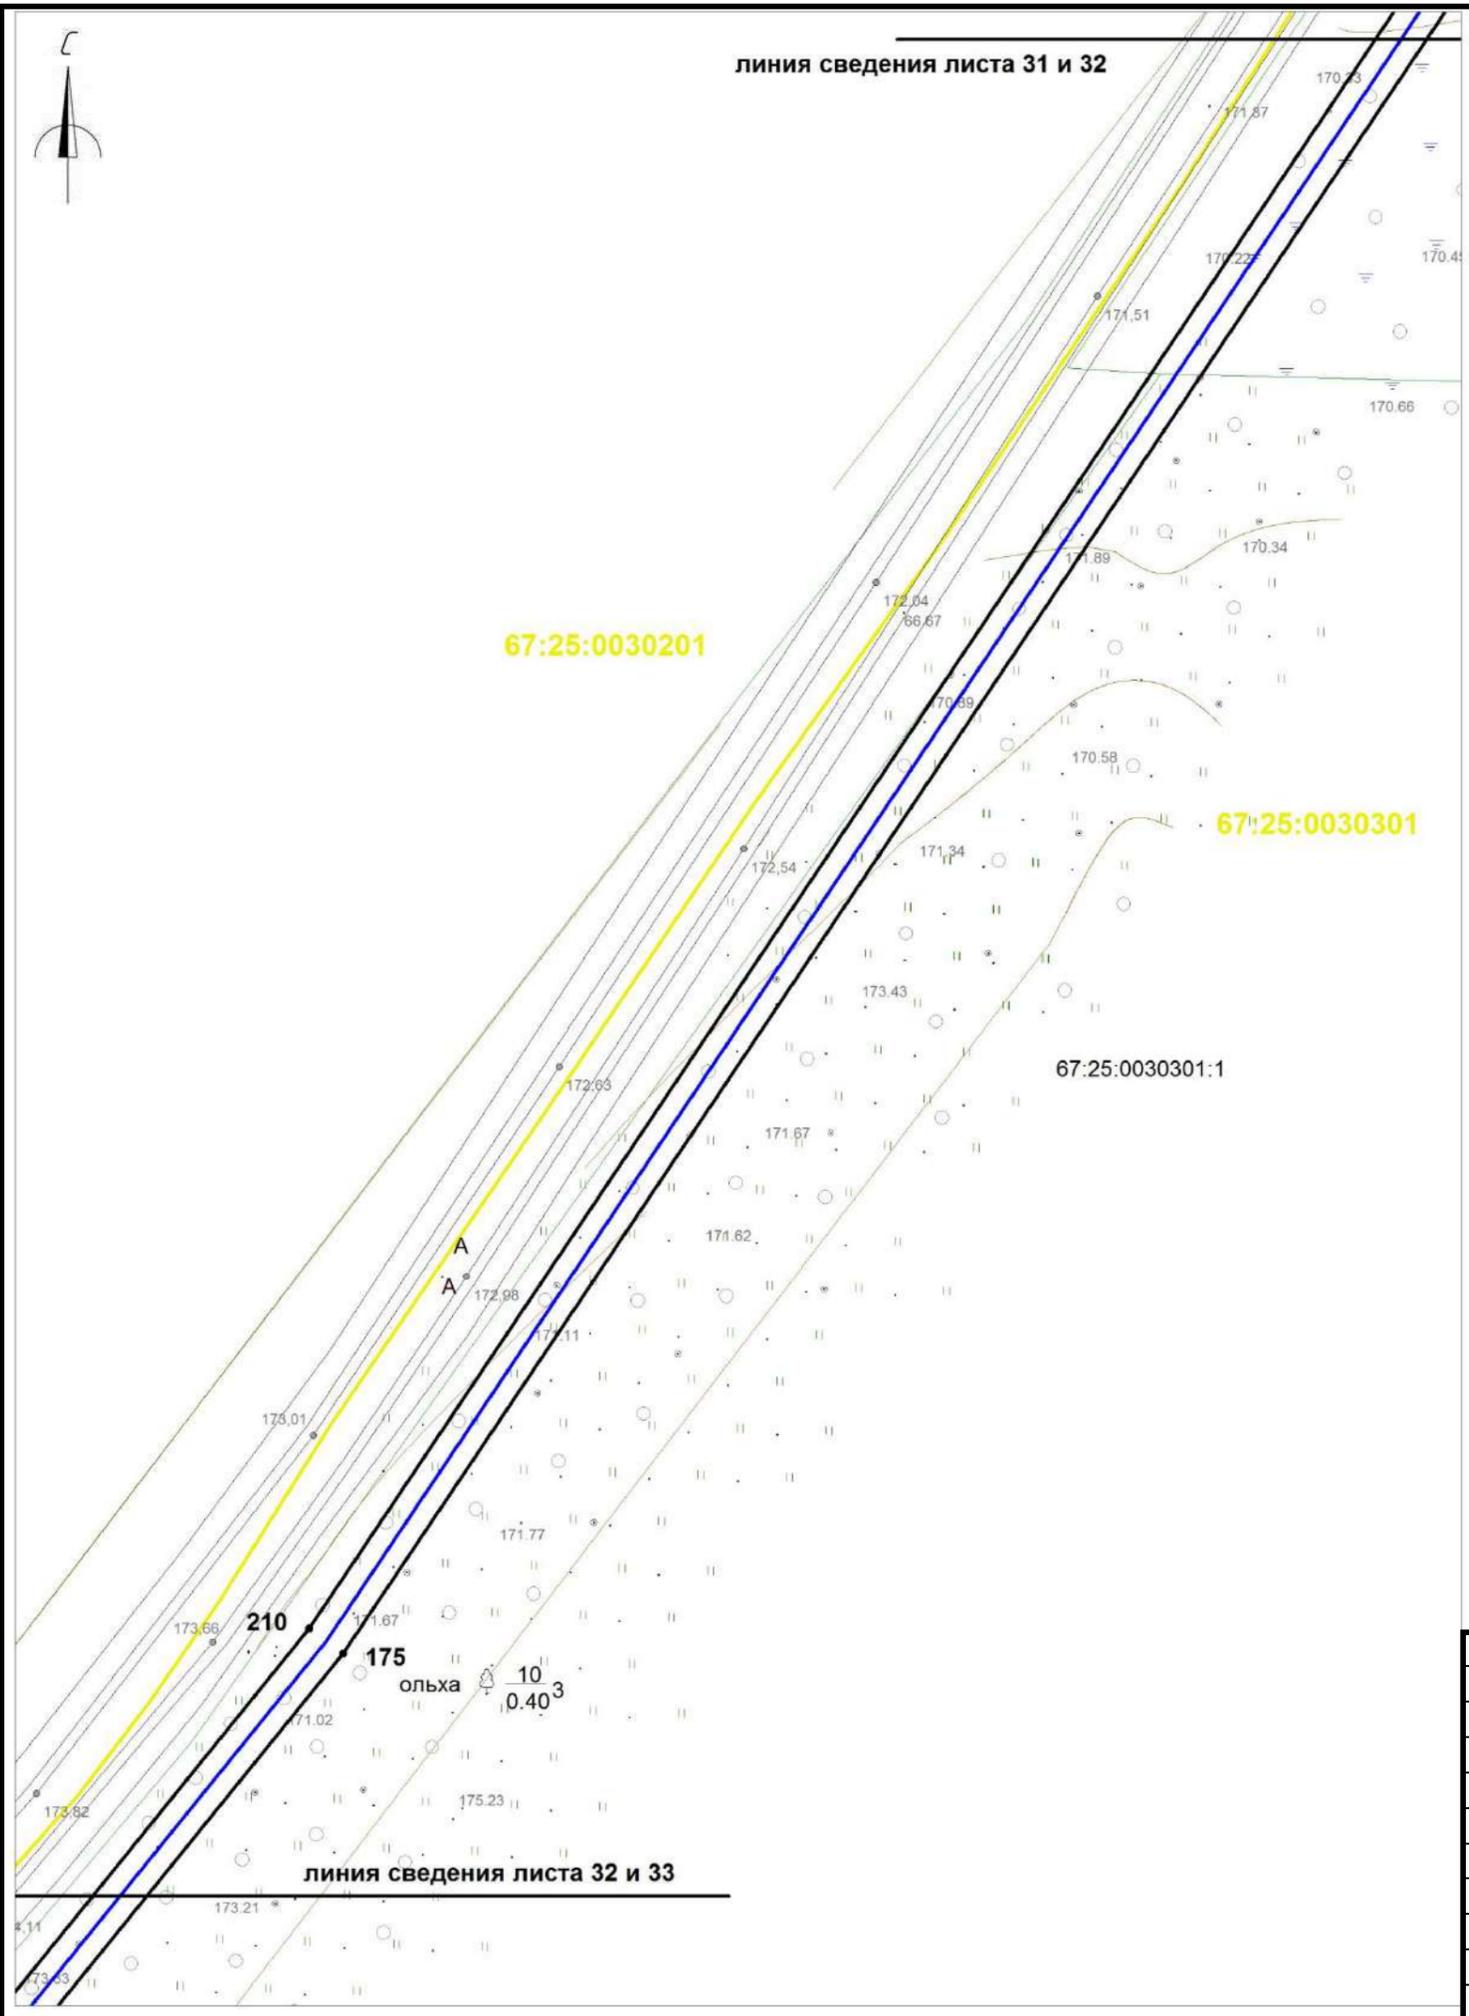

- Условные обозначения:
- границы охранной зоны линейного объекта
 - 1,2,... номера поворотных точек
 - поворотные точки
 - границы земельных участков, сведения о которых учтены в ГКН
 - границы образуемых земельных участков
 - границы образуемых частей земельных участков
 - граница кадастрового квартала
 - 67:25:0030432 обозначение кадастрового квартала
 - ось проектируемого линейного объекта высокого давления
 - 67:25:0030432:372 обозначение кадастрового номера земельного участка
 - охранная зона сущ. газопровода
 - охранная зона ЛЭП, ТП, электрокабеля
 - охранная зона водопровода
 - охранная зона объекта "Устранение цифрового неравенства" для нужд Смоленского филиала ПАО "Ростелеком", расположенного по адресу: Смоленская область, Ярцевский район, д.Зайцево, п.Льнозавода, д.Репино, д.Мушковици, д.Староселье, д.Подроща 67.25.2.229.

| | | | | | | | | | | |
|--|-----------------|-------------|-------------|-----------|--------------|--|----------------------------------|------------------|-------------|---------------|
| | | | | | | «Межпоселковый газопровод высокого давления от д.Репино до д.Львово Ярцевского района Смоленской области» | | | | |
| | | | | | | Смоленская область, Ярцевский район, Репинское с.п., Львовское с.п. | | | | |
| | Изм. | Кол. | Лис | №д | Подп. | Дат | | Стадия | Лист | Листов |
| | исполнил | | Толстошеев | | | | Проект планировки территории | - | 32 | 40 |
| | проверил | | Легков А.М. | | | | | | | |
| | | | | | | | Чертеж охранной зоны М 1:1000 | ООО «ИТЦ Основа» | | |

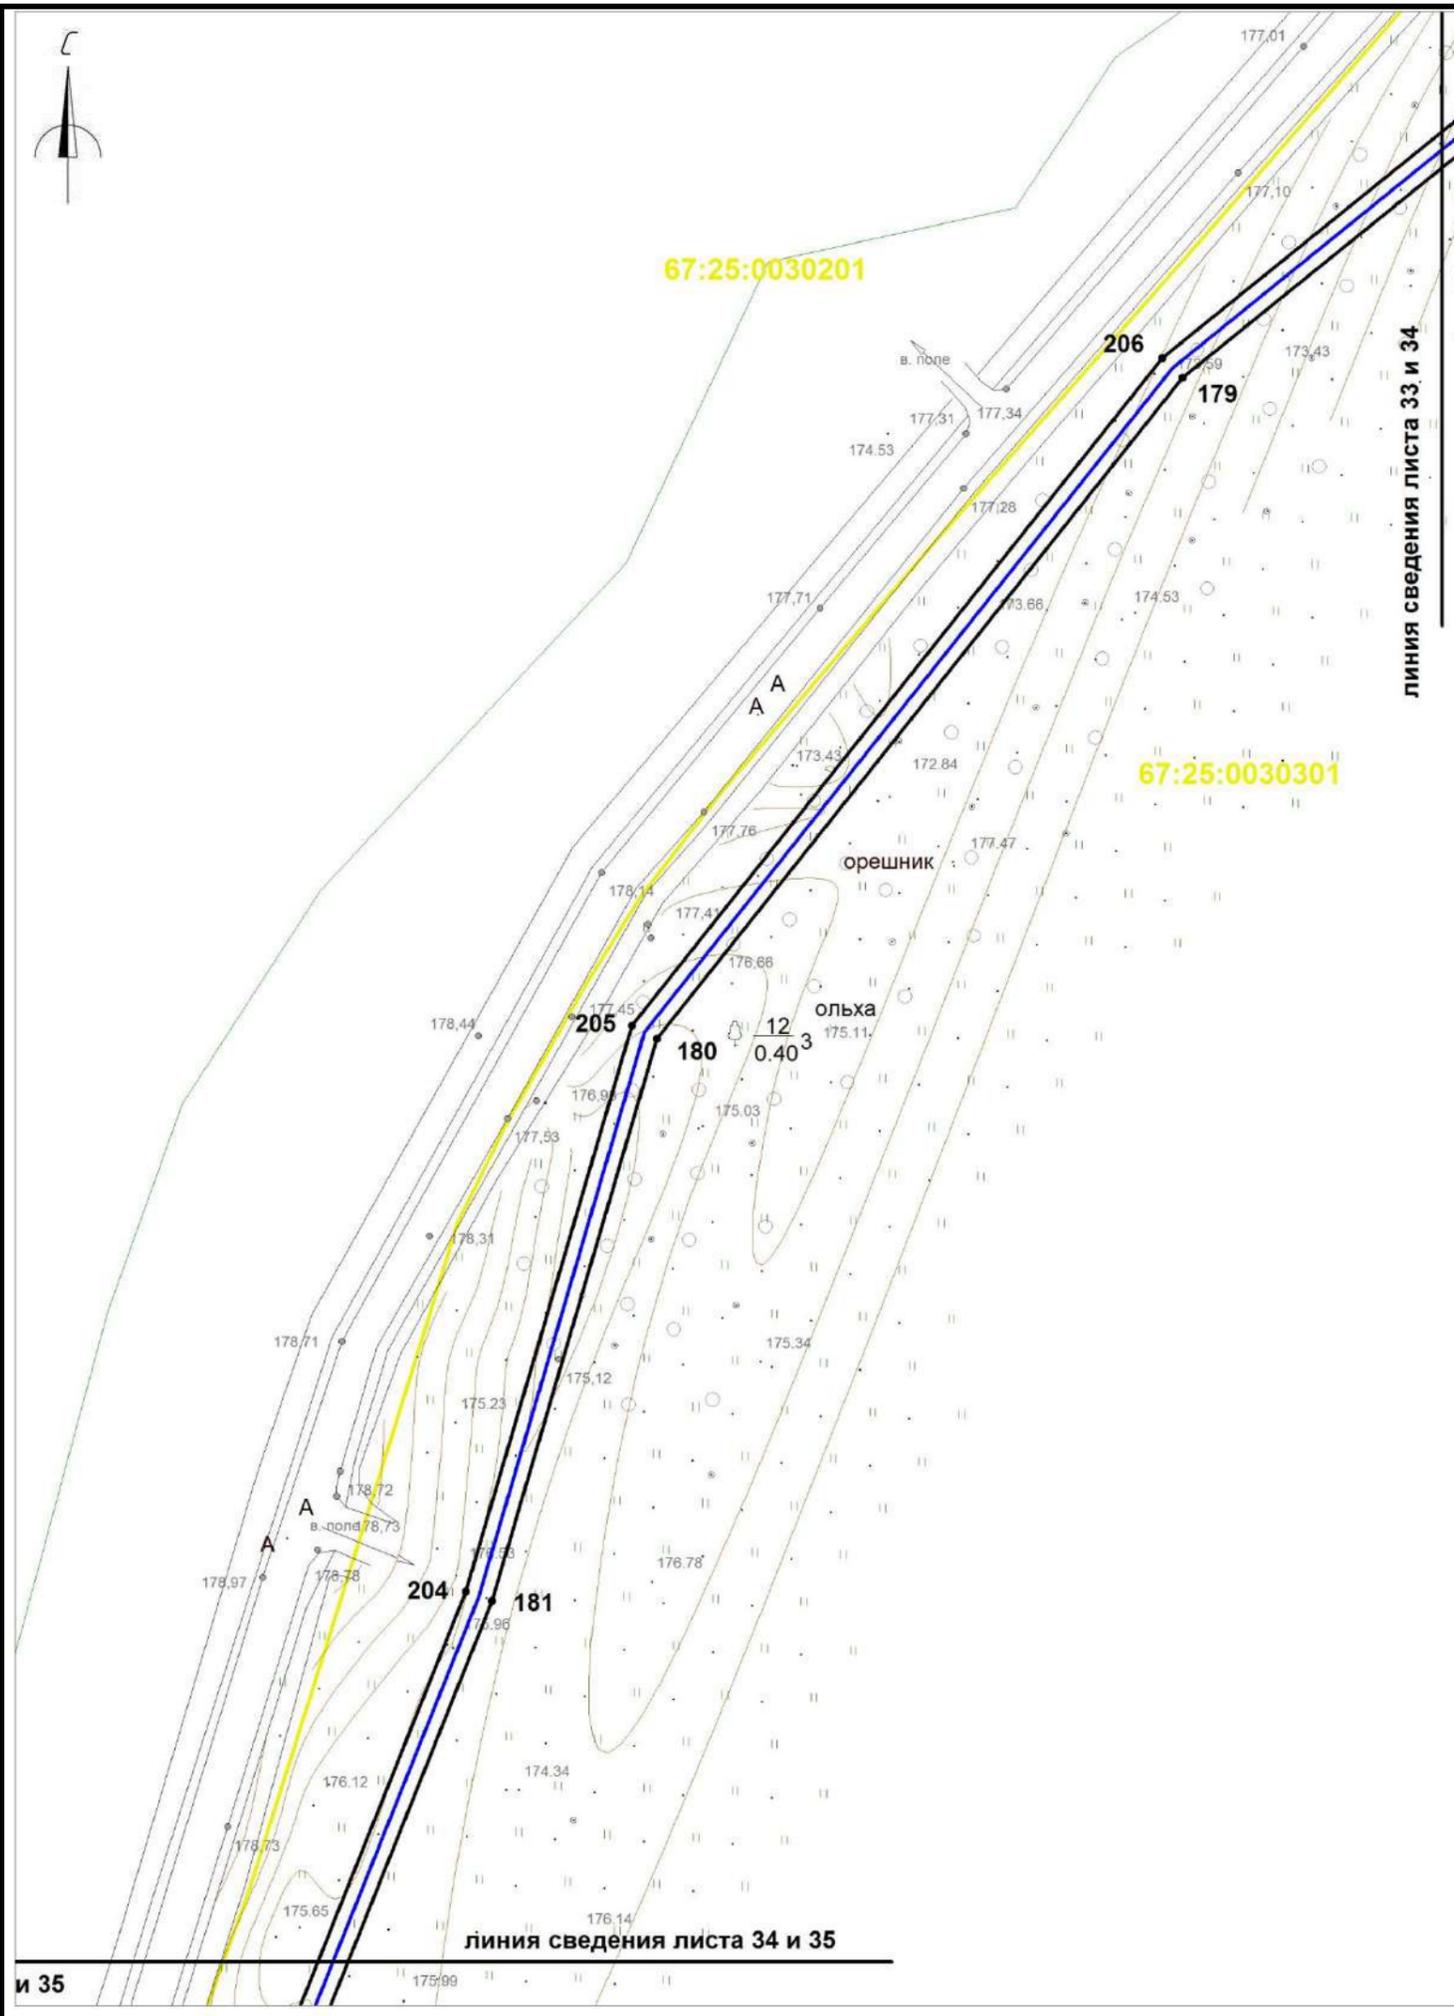


- Условные обозначения:
- границы охранной зоны линейного объекта
 - 1,2,... номера поворотных точек
 - поворотные точки
 - границы земельных участков, сведения о которых учтены в ГКН
 - границы образуемых земельных участков
 - границы образуемых частей земельных участков
 - граница кадастрового квартала
 - 0030432 обозначение кадастрового квартала
 - ось проектируемого линейного объекта высокого давления
 - 0030432:372 обозначение кадастрового номера земельного участка
 - охранная зона сущ. газопровода
 - охранная зона ЛЭП, ТП, электрокабеля
 - охранная зона водопровода
 - охранная зона объекта "Устранение цифрового неравенства" для нужд Смоленского филиала ПАО "Ростелеком", расположенного по адресу: Смоленская область, Ярцевский район, д.Зайцево, п.Льнозавода, д.Репино, д.Мушковичи, д.Староселье, д.Подроща 67.25.2.229.

| | | | | | | | | | |
|--|------|-----|----|-------|-----|------------------------------|------------------|------|--------|
| «Межпоселковый газопровод высокого давления от д.Репино до д.Львова Ярцевского района Смоленской области» | | | | | | | | | |
| Смоленская область, Ярцевский район, Репинское с.п., Львовское с.п. | | | | | | | | | |
| Изм. | Кол. | Лис | №д | Подп. | Дат | Проект планировки территории | Стадия | Лист | Листов |
| | | | | | | | - | 34 | 40 |
| Чертеж охранной зоны М 1:1000 | | | | | | | ООО «ИТЦ Основа» | | |



линия сведения листа 34 и 35

линия сведения листа 34 и 35

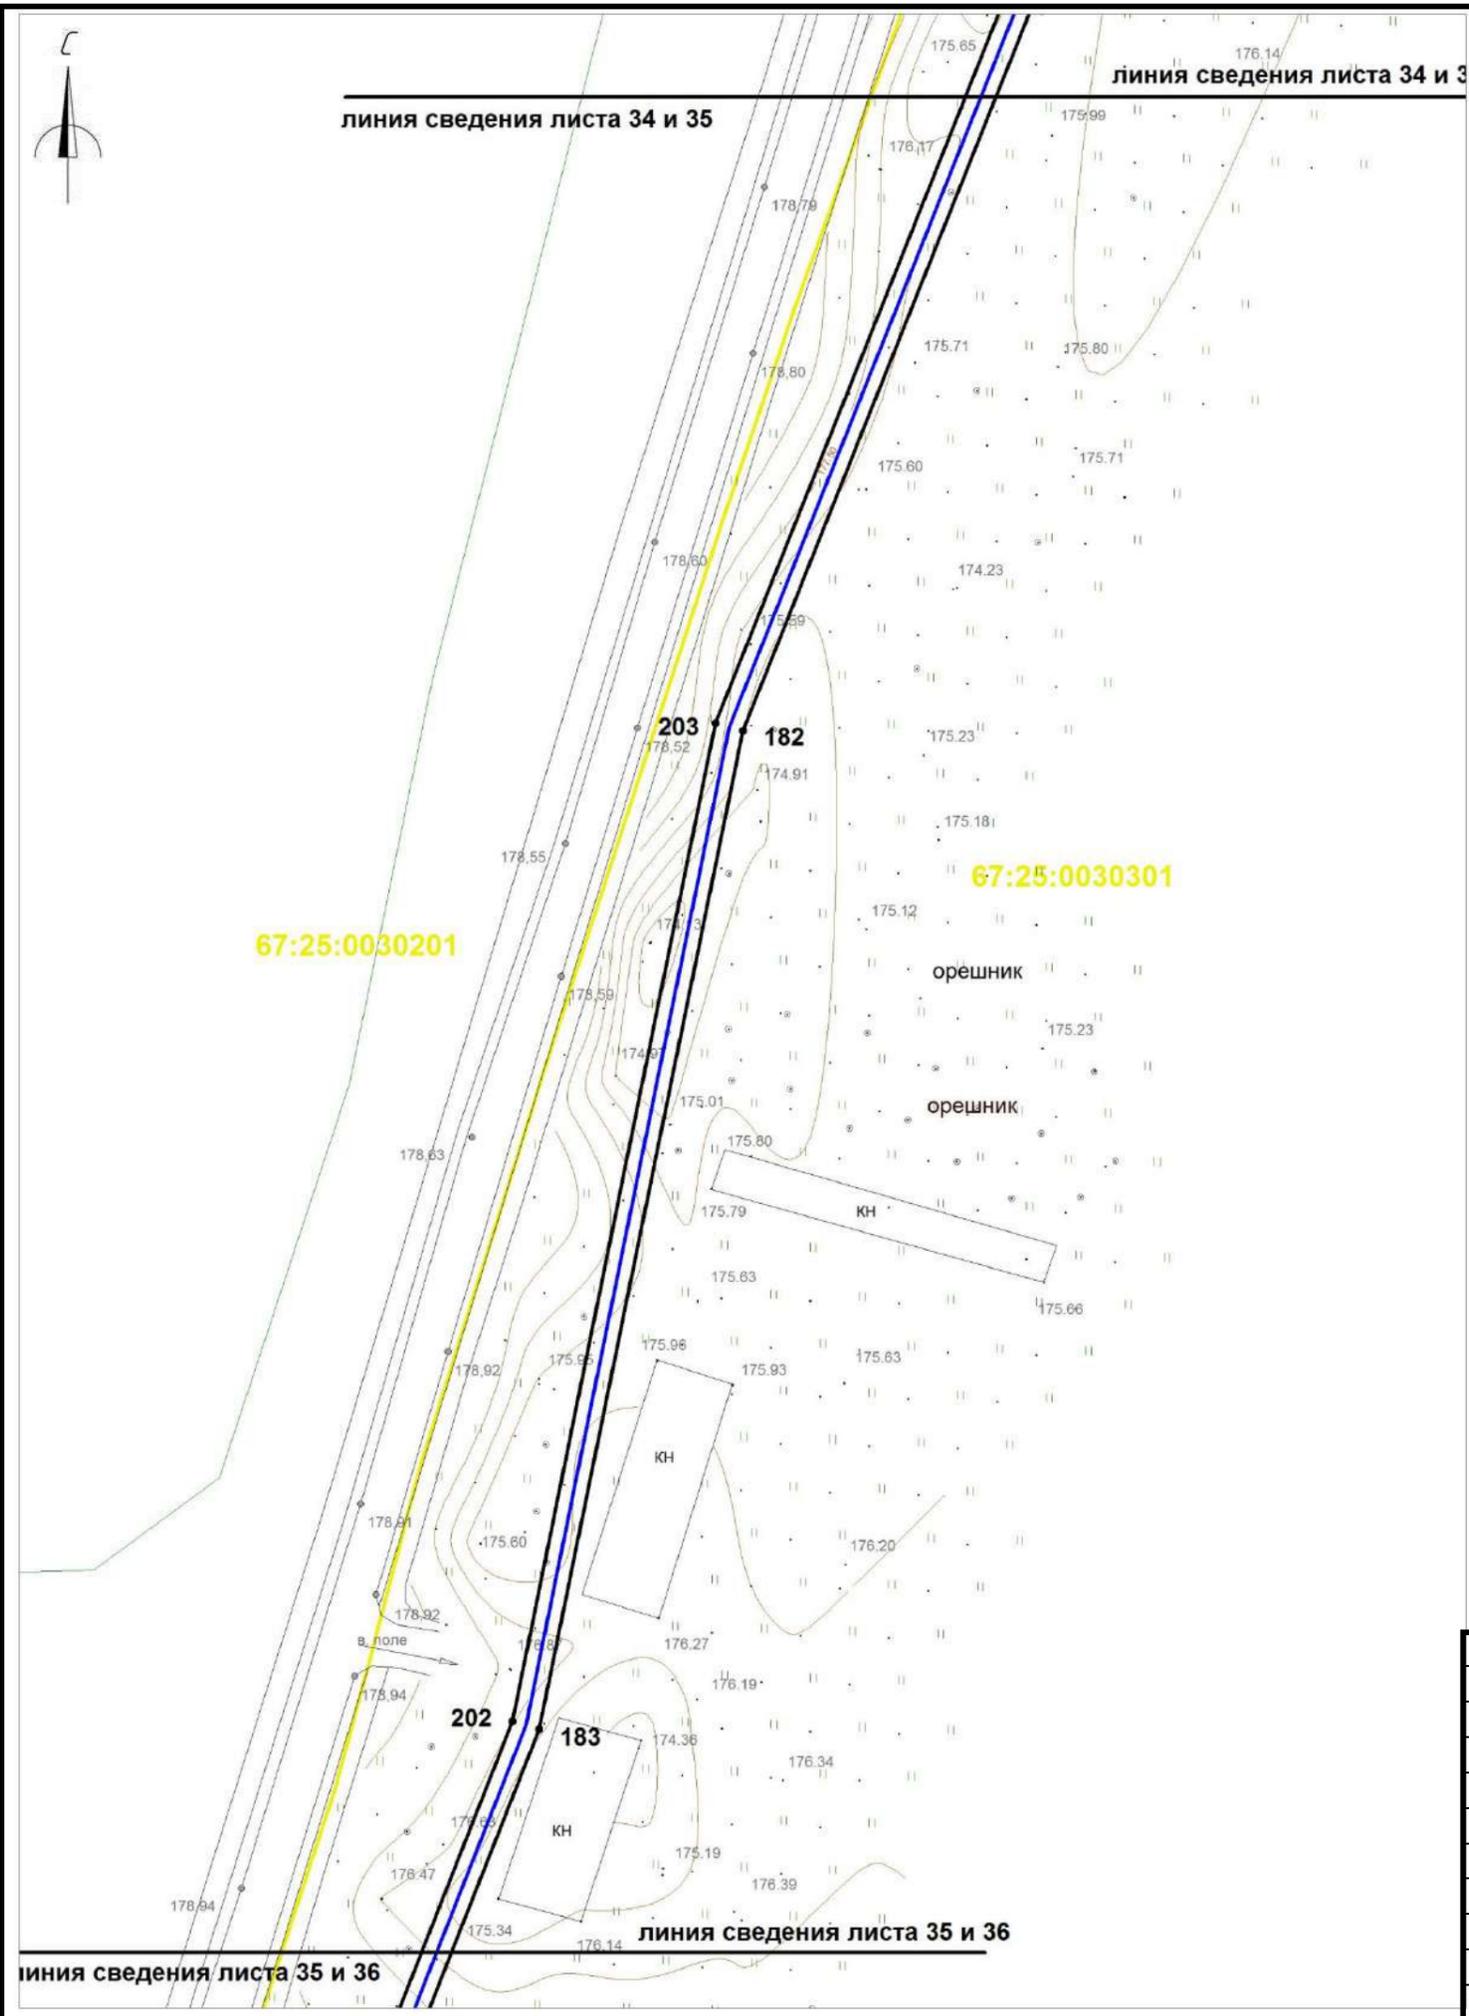

линия сведения листа 35 и 36

линия сведения листа 35 и 36

Условные обозначения:

- границы охранной зоны линейного объекта
- 1,2,... номера поворотных точек
- поворотные точки
- границы земельных участков, сведения о которых учтены в ГКН
- границы образуемых земельных участков
- границы образуемых частей земельных участков
- граница кадастрового квартала
- 67:25:0030432 обозначение кадастрового квартала
- ось проектируемого линейного объекта высокого давления
- 67:25:0030432:372 обозначение кадастрового номера земельного участка
- охранная зона сущ. газопровода
- охранная зона ЛЭП, ТП, электрокабеля
- охранная зона водопровода
- охранная зона объекта "Устранение цифрового неравенства" для нужд Смоленского филиала ПАО "Ростелеком", расположенного по адресу: Смоленская область, Ярцевский район, д.Зайцево, п.Льнозавода, д.Репино, д.Мушковичи, д.Староселье, д.Подроща 67.25.2.229.

| | | | | | | | | | | | |
|----------------------|-------------|------------|-----------|--------------|------------|--|--|--|------------------|-------------|---------------|
| | | | | | | «Межпоселковый газопровод высокого давления от д.Репино до д.Львово Ярцевского района Смоленской области» | | | | | |
| | | | | | | Смоленская область, Ярцевский район, Репинское с.п., Львовское с.п. | | | | | |
| Изм. | Кол. | Лис | №д | Подп. | Дат | Проект планировки территории | | | Стадия | Лист | Листов |
| | | | | | | | | | - | 35 | 40 |
| исполнил Толстошеев | | | | | | Чертеж охранной зоны М 1:1000 | | | ООО «ИТЦ Основа» | | |
| проверил Легков А.М. | | | | | | | | | | | |
| | | | | | | | | | | | |



- Условные обозначения:
- границы охранной зоны линейного объекта
 - 1,2,... номера поворотных точек
 - поворотные точки
 - границы земельных участков, сведения о которых учтены в ГКН
 - границы образуемых земельных участков
 - границы образуемых частей земельных участков
 - граница кадастрового квартала
 - :0030432 обозначение кадастрового квартала
 - ось проектируемого линейного объекта высокого давления
 - :0030432:372 обозначение кадастрового номера земельного участка
 - охранный зона сущ. газопровода
 - охранный зона ЛЭП, ТП, электрокабеля
 - охранный зона водопровода
 - охранный зона объекта "Устранение цифрового неравенства" для нужд Смоленского филиала ПАО "Ростелеком", расположенного по адресу: Смоленская область, Ярцевский район, д.Зайцево, п.Льнозавода, д.Репино, д.Мушковичи, д.Староселье, д.Подроща 67.25.2.229.

| | | | | | | | | | |
|-------------|-------------|-------------|-----------|--------------|------------|--|------------------|-------------|---------------|
| | | | | | | «Межпоселковый газопровод высокого давления от д.Репино до д.Львово Ярцевского района Смоленской области» | | | |
| | | | | | | Смоленская область, Ярцевский район, Репинское с.п., Львовское с.п. | | | |
| Изм. | Кол. | Лис | №д | Подп. | Дат | Проект планировки территории | Стадия | Лист | Листов |
| исполнил | | Толстошеев | | | | | - | 36 | 40 |
| проверил | | Легков А.М. | | | | Чертеж охранной зоны М 1:1000 | ООО «ИТЦ Основа» | | |
| | | | | | | | | | |

Каталог границы охранной зоны линейного объекта

| № точки | X | Y |
|---------|-----------|------------|---------|-----------|------------|---------|-----------|------------|---------|-----------|------------|---------|-----------|------------|
| 180 | 531450,82 | 1267288,71 | 220 | 532705,52 | 1268046,28 | 260 | 532653,98 | 1270531,27 | 298 | 530499,52 | 1272328,93 | 341 | 528619,82 | 1272728,31 |
| 181 | 531370,91 | 1267265,24 | 221 | 532730,39 | 1268061,23 | 261 | 532545,25 | 1270620,03 | 299 | 530463,84 | 1272333,37 | 342 | 528603,49 | 1272748,69 |
| 182 | 531229,31 | 1267208,70 | 222 | 532756,02 | 1268102,34 | 262 | 532422,07 | 1270750,26 | 300 | 530443,54 | 1272330,66 | 343 | 528589,53 | 1272788,11 |
| 183 | 531087,35 | 1267179,80 | 223 | 532758,03 | 1268126,34 | 263 | 532406,45 | 1270796,53 | 301 | 530443,96 | 1272329,71 | 344 | 528595,84 | 1272805,64 |
| 184 | 530905,02 | 1267108,11 | 224 | 532765,42 | 1268155,53 | 264 | 532441,83 | 1271015,81 | 302 | 530399,58 | 1272323,78 | 345 | 528675,12 | 1272882,29 |
| 185 | 530776,81 | 1267078,97 | 225 | 532741,38 | 1268204,80 | 265 | 532411,18 | 1271058,16 | 303 | 530309,02 | 1272288,80 | 346 | 528680,97 | 1272887,70 |
| 186 | 530726,17 | 1267067,26 | 226 | 532767,08 | 1268218,49 | 266 | 532319,91 | 1271113,63 | 304 | 530253,19 | 1272267,26 | 347 | 528680,97 | 1272976,91 |
| 187 | 530700,51 | 1267060,67 | 227 | 532793,49 | 1268313,36 | 267 | 532194,53 | 1271141,52 | 305 | 530223,20 | 1272264,48 | 348 | 528619,29 | 1272976,92 |
| 188 | 530658,87 | 1267044,04 | 228 | 532800,12 | 1268356,66 | 268 | 531909,67 | 1271295,29 | 306 | 530213,22 | 1272261,80 | 349 | 528572,75 | 1272969,33 |
| 189 | 530635,26 | 1267024,05 | 229 | 532809,75 | 1268387,50 | 269 | 531883,89 | 1271322,13 | 307 | 530117,00 | 1272234,57 | 350 | 528558,45 | 1272967,12 |
| 190 | 530601,18 | 1267017,26 | 230 | 532817,16 | 1268440,03 | 270 | 531883,74 | 1271422,06 | 308 | 530106,19 | 1272231,41 | 351 | 528544,52 | 1273047,64 |
| 191 | 530601,18 | 1267024,99 | 231 | 532821,39 | 1268454,90 | 271 | 531882,74 | 1271422,65 | 309 | 530045,45 | 1272210,27 | 352 | 528527,64 | 1273146,15 |
| 192 | 530578,68 | 1267024,99 | 232 | 532863,44 | 1268501,00 | 272 | 531882,71 | 1271443,28 | 310 | 530022,34 | 1272200,06 | 353 | 528500,26 | 1273304,68 |
| 193 | 530578,68 | 1267001,49 | 233 | 532911,59 | 1268527,77 | 273 | 531954,97 | 1271657,56 | 311 | 529988,13 | 1272184,23 | 354 | 528521,35 | 1273335,45 |
| 194 | 530601,18 | 1267001,49 | 234 | 532931,13 | 1268547,66 | 274 | 532022,04 | 1271858,77 | 312 | 529946,88 | 1272169,20 | 355 | 528553,26 | 1273382,25 |
| 195 | 530601,18 | 1267013,18 | 235 | 532947,33 | 1268582,53 | 275 | 531936,14 | 1271890,79 | 313 | 529929,98 | 1272165,49 | 356 | 528593,43 | 1273403,41 |
| 196 | 530637,06 | 1267020,33 | 236 | 532961,40 | 1268689,40 | 276 | 531842,09 | 1271925,71 | 314 | 529889,17 | 1272156,75 | 357 | 528627,66 | 1273434,97 |
| 197 | 530660,96 | 1267040,57 | 237 | 532974,56 | 1268739,67 | 277 | 531748,97 | 1271960,25 | 315 | 529833,82 | 1272137,78 | 358 | 528627,85 | 1273497,40 |
| 198 | 530701,76 | 1267056,86 | 238 | 532975,70 | 1268755,93 | 278 | 531678,32 | 1271986,64 | 316 | 529739,59 | 1272105,32 | 359 | 528596,04 | 1273524,77 |
| 199 | 530727,12 | 1267063,37 | 239 | 532962,86 | 1268837,47 | 279 | 531653,95 | 1271994,00 | 317 | 529644,68 | 1272073,42 | 360 | 528543,91 | 1273533,44 |
| 200 | 530777,70 | 1267075,07 | 240 | 532924,41 | 1268903,26 | 280 | 531557,52 | 1272022,44 | 318 | 529571,91 | 1272048,56 | 361 | 528530,92 | 1273535,54 |
| 201 | 530906,21 | 1267104,28 | 241 | 532910,66 | 1268928,88 | 281 | 531461,20 | 1272051,26 | 319 | 529548,94 | 1272043,16 | 362 | 528549,56 | 1273642,02 |
| 202 | 531088,49 | 1267175,95 | 242 | 532902,17 | 1268952,92 | 282 | 531407,85 | 1272067,14 | 320 | 529494,98 | 1272030,61 | 363 | 528555,51 | 1273716,38 |
| 203 | 531230,46 | 1267204,85 | 243 | 532882,98 | 1268977,43 | 283 | 531364,78 | 1272077,29 | 321 | 529453,00 | 1272021,65 | 364 | 528564,47 | 1273829,83 |
| 204 | 531372,22 | 1267261,45 | 244 | 532849,94 | 1269040,32 | 284 | 531267,75 | 1272099,81 | 322 | 529392,71 | 1272009,86 | 365 | 528606,05 | 1273980,82 |
| 205 | 531452,70 | 1267285,10 | 245 | 532848,27 | 1269049,43 | 285 | 531260,72 | 1272101,45 | 323 | 529354,15 | 1272003,73 | 366 | 528811,10 | 1274421,35 |
| 206 | 531547,68 | 1267360,60 | 246 | 532850,31 | 1269085,67 | 286 | 531259,13 | 1272102,23 | 324 | 529311,07 | 1271996,54 | 367 | 528874,42 | 1274518,51 |
| 207 | 531595,31 | 1267419,46 | 247 | 532857,39 | 1269106,86 | 287 | 531259,38 | 1272103,23 | 325 | 529287,71 | 1271995,51 | 368 | 528980,53 | 1274588,89 |
| 208 | 531631,02 | 1267448,36 | 248 | 532894,34 | 1269197,45 | 288 | 531177,97 | 1272143,35 | 326 | 529204,87 | 1271982,18 | 369 | 529036,65 | 1274618,79 |
| 209 | 531631,17 | 1267447,20 | 249 | 532908,27 | 1269253,68 | 289 | 531165,14 | 1272150,01 | 327 | 529174,34 | 1271977,58 | 422 | 529021,31 | 1274647,70 |
| 210 | 531841,63 | 1267617,57 | 250 | 532888,32 | 1269601,80 | 290 | 531081,91 | 1272174,79 | 328 | 529085,54 | 1271963,77 | 423 | 529052,75 | 1274663,92 |
| 211 | 532089,47 | 1267783,92 | 251 | 532877,89 | 1269686,22 | 291 | 531026,49 | 1272190,84 | 329 | 529055,43 | 1271958,71 | 424 | 529093,00 | 1274685,37 |
| 212 | 532218,08 | 1267882,53 | 252 | 532889,18 | 1269795,62 | 292 | 530985,60 | 1272201,26 | 330 | 529022,23 | 1271949,65 | 425 | 529124,95 | 1274703,42 |
| 213 | 532218,06 | 1267883,77 | 253 | 532874,47 | 1269876,29 | 293 | 530888,19 | 1272226,01 | 331 | 529017,71 | 1271984,36 | 426 | 529138,19 | 1274710,62 |
| 214 | 532226,00 | 1267889,86 | 254 | 532862,28 | 1269960,18 | 294 | 530835,06 | 1272239,40 | 332 | 529010,36 | 1271983,70 | 427 | 529165,59 | 1274725,95 |
| 215 | 532365,65 | 1267930,46 | 255 | 532874,20 | 1270043,75 | 295 | 530694,87 | 1272283,39 | 333 | 528986,50 | 1272007,13 | 428 | 529190,83 | 1274739,69 |
| 216 | 532481,70 | 1267984,46 | 256 | 532873,83 | 1270091,26 | 296 | 530599,25 | 1272313,54 | 334 | 528963,34 | 1272086,03 | 429 | 529244,75 | 1274769,55 |
| 217 | 532522,54 | 1267980,27 | 257 | 532852,61 | 1270413,87 | 297 | 530583,71 | 1272318,40 | 335 | 528907,40 | 1272278,95 | 430 | 529264,00 | 1274780,67 |
| 218 | 532651,24 | 1267966,37 | 258 | 532825,58 | 1270453,47 | | | | 336 | 528879,65 | 1272374,58 | 431 | 529317,52 | 1274809,64 |
| 219 | 532665,92 | 1267978,14 | 259 | 532675,44 | 1270557,15 | | | | 337 | 528868,63 | 1272413,62 | 432 | 529363,12 | 1274834,79 |
| | | | | | | | | | 338 | 528769,00 | 1272541,22 | | | |
| | | | | | | | | | 339 | 528682,21 | 1272650,12 | | | |
| | | | | | | | | | 340 | | | | | |

| | | | | | | | | |
|-------------|-------------|-------------|-----------|--------------|------------|--|------------------|---------------|
| | | | | | | «Межпоселковый газопровод высокого давления от д.Репино до д.Львово Ярцевского района Смоленской области» | | |
| | | | | | | Смоленская область, Ярцевский район, Репинское с.п., Львовское с.п. | | |
| Изм. | Кол. | Лис | №д | Подп. | Дат | Проект планировки территории | Лист | Листов |
| исполнил | | Толстошеев | | | | | 39 | 40 |
| проверил | | Легков А.М. | | | | Чертеж охранной зоны | ООО «ИТЦ Основа» | |
| | | | | | | | | |



ООО «ИТЦ ОСНОВА»

ОБЩЕСТВО С ОГРАНИЧЕННОЙ ОТВЕТСТВЕННОСТЬЮ
«Инженерно-Технический Центр Основа»

- ▶ ИНН 6732035605 | КПП 673201001
- 📍 РФ | 214019 | г. Смоленск | ул. Куриленко | д. 2
- ☎ тел. (4812) 542-601 | E-mail: info@group-gt.ru

Арх. 011/2018

Внесение изменений в проект планировки и
межевания территории
для размещения линейного объекта
**«Межпоселковый газопровод высокого давления от д.Репино
до д. Львово Ярцевского района Смоленской области»**

Том 1.2. Проект планировки.

Обоснование проекта планировки территории.



ООО «ИТЦ ОСНОВА»
ОБЩЕСТВО С ОГРАНИЧЕННОЙ ОТВЕТСТВЕННОСТЬЮ
«Инженерно-Технический Центр Основа»

ИНН 6732035605 | КПП 673201001
РФ | 214019 | г. Смоленск | ул. Куриленко | д. 2
тел. (4812) 542-601 | E-mail: info@group-gt.ru

Внесение изменений в проект планировки и межевания территории
для размещения линейного объекта

**«Межпоселковый газопровод высокого давления от д.Репино до
д. Львово Ярцевского района Смоленской области»**

Том 1.2. Проект планировки.

Обоснование проекта планировки территории.

Исполнительный директор
ООО «ИТЦ Основа»

Д.В. Онищенко

| Раздел | Наименование | Стр. |
|---------------|--|-----------|
| | Том 1.2. Проект планировки территории. | |
| 1 | Обоснование проекта планировки территории, планируемые объекты, объекты инженерно – транспортной инфраструктуры Текстовая часть. Введение | 4-5 |
| 1.1 | Краткая характеристика территории в границах проекта планировки, зоны с особыми условиями использования. Описание климатических условий. | 5-7 |
| 1.2 | Характеристика проектируемого линейного объекта | 7-8 |
| 1.2.1 | Характеристика развития систем инженерно-технического обеспечения территории | 8-14 |
| 1.2.2 | Характеристика развития системы транспортного обслуживания территории | 14 |
| 1.2.3 | Зоны с особыми условиями использования территории, планировочные ограничения | 14 |
| 1.2.4. | Сведения о собственниках земельных участков, пересекаемых проектируемым объектом | 15-26 |
| 1.3 | Необходимость внесения изменений в генеральные планы и правила землепользования и застройки сельских поселений | 27 |
| | Графическая часть. | |
| | Схема вертикальной планировки | 37 листов |
| | Схема расположения элемента планировочной структуры на карте градостроительного зонирования, санитарно – защитных зон, инженерной инфраструктуры, культурного наследия Львовского с.п. | 1 лист |
| | Схема расположения элемента планировочной структуры на карте градостроительного зонирования, санитарно – защитных зон, инженерной инфраструктуры, культурного наследия Репинского с.п. | 1 лист |
| | Схема расположения элемента планировочной структуры на карте градостроительного зонирования, санитарно – защитных зон, культурного наследия д. Львово | 1 лист |
| | Схема расположения элемента планировочной структуры на карте градостроительного зонирования, санитарно – защитных зон, культурного наследия д. Репино | 1 лист |
| | Схема расположения элемента планировочной структуры на карте чрезвычайных ситуаций и транспортной инфраструктуры Репинского с.п. | 1 лист |

1. Обоснование проекта планировки территории, планируемые объекты, объекты инженерно – транспортной инфраструктуры

Введение

Документация по планировке территории – «**Межпоселковый газопровод высокого давления от д.Репино до д. Львово Ярцевского района Смоленской области**», разработана согласно требованиям законодательных актов и рекомендаций следующих нормативных документов:

- Градостроительного кодекса РФ от 29.12.2004 г. № 190-ФЗ;
- Земельного кодекса РФ от 25.10.2001 г. от 25.10.2001 г. № 136-ФЗ;
- СП 42.13330.2011 «Свод правил. Градостроительство. Планировка и застройка городских и сельских поселений. Актуализированная редакция СНиП 2.07.01-89»
- СП 30-101-98 «Методическими указаниями по расчету нормативных размеров земельных участков в кондоминиумах»;
- СНиП 2.07.01-89 «Градостроительство. Планировка и застройка городских и сельских поселений»
- СанПиН 2.2.1/2.1.1.1200 - 03 «Санитарно - защитные зоны и санитарная классификация предприятий, сооружений и иных объектов»;
- РДС 30-2001-98 «Инструкции о порядке проектирования и установления красных линий в городах и других населенных пунктах Российской Федерации
- СП 42-101-2003 «Общие положения по проектированию и строительству газораспределительных систем из металлических и полиэтиленовых труб (взамен СП 42 – 104 – 97);
- СНиП 42-01-2002 «Газораспределительные системы»;
- СП 62.13330.2011 "Газораспределительные системы"
- Постановление Правительства РФ от 20.11.2000 № 878 «Правила охраны газораспределительных сетей»

Проект планировки и межевания территории выполнен с учетом

- Задания на проектирование, технических условий на газоснабжение №3-4/622 от 11.03.2013 г., выданных ОАО «Смоленскоблгаз»;

- Постановления Администрации МО Ярцевский район Смоленской области № 0445 от 01.04.2013 г.;
- Градостроительного плана № RU 67525000-0000000000000229;
- Генерального плана Львовского сельского поселения Ярцевского района Смоленской области утвержденного решением Совета депутатов Львовского сельского поселения Ярцевского района Смоленской области от 09.01.2014 № 3;
- Генерального плана Репинского сельского поселения Ярцевского района Смоленской области утвержденного решением Совета депутатов Репинского сельского поселения Ярцевского района Смоленской области от 13.07.2014 № 13;
- Правил землепользования и застройки Львовского сельского поселения Ярцевского района Смоленской области утвержденные решением Совета депутатов Львовского сельского поселения Ярцевского района Смоленской области от 09.01.2014 № 3;
- Правил землепользования и застройки Репинского сельского поселения Ярцевского района Смоленской области утвержденные решением Совета депутатов Репинского сельского поселения Ярцевского района Смоленской области от 13.07.2014 № 13.

1.1 Краткая характеристика территории в границах проекта планировки, зоны с особыми условиями использования. Описание климатических условий.

Территория проектирования и охранный зона расположены в границах кадастровых кварталов 67:25:0180101, 67:25:0020302, 67:25:0020401, 67:25:0020202, 67:25:0030301, 67:25:0030201, 67:25:0230101, 67:25:0000000.

Газопровод проектируется на территории Львовского и Репинского сельского поселения Ярцевского района Смоленской области, предназначен для газоснабжения жилых домов и социальных объектов в д. Львово Ярцевского района Смоленской области.

Абсолютные отметки поверхности земли по трассе изменяются от 182.0 до 144.1. Перепад высот составляет 38 м.

Климат района работ умеренно-континентальный. Средняя годовая температура воздуха плюс 4,6°C, среднее барометрическое давление 985 гПа, среднегодовое количество дней с влажностью не менее 80% - 142. Годовое количество осадков 700 мм. Среднегодовое количество общей облачности – 7,1 балла, наибольшее в декабре – 8,7, наименьшее в августе – 6,1. Наибольшее число дней с туманами отмечается за период октябрь – март - 54-77, в апреле-сентябре значительно меньше – 22-31.

В зимний период года преобладает западный перенос воздушных масс. Выходы атлантических циклонов сопровождаются оттепелями, туманами, гололёдно - изморозевыми явлениями. Прохождение фронтальных разделов характеризуется усилениями ветра, выпадением осадков в виде снега, снега с дождем. Количество дней с оттепелями за зимний период составляет 49-65, с метелью – 44, с обледенением до 93. Продолжительность периода с отрицательными температурами воздуха 141 дней при средней температуре воздуха – минус 5,8°C, температура воздуха самой холодной пятидневки обеспеченностью 98% - минус 34°C; средняя многолетняя температура воздуха самого холодного месяца – минус 8,9°C, самой холодной декады – минус 9,7°C, абсолютный минимум – минус 41°C. Преобладающее направление ветра южное при средней скорости ветра 5 м/с, относительная влажность воздуха – 86 %. Продолжительность отопительного периода 215 суток при средней температуре воздуха периода минус 2,4°C.

Влияние рельефа проявляется зимой и ранней весной. В понижениях рельефа, где холодный воздух застаивается, температура воздуха ниже на 5-7 градусов по сравнению с открытыми, ровными местами.

Промерзание почвы начинается в среднем в первой декаде ноября, оттаивание – в первой декаде апреля. В ноябре периоды промерзания почвы чередуются с периодами её оттаивания. Нормативная глубина промерзания составляет 129см (по данным агроклиматического справочника смоленской области), по расчету - для суглинков - 115см (СП 22.13330.2011 п.5.5.3).

Грозы отмечаются в течение года, наблюдается в среднем 28 дней с грозой общей продолжительностью до 58 часов.

Количество осадков за теплый период года в среднем составляет 457 мм. Преобладающее направление скорости ветра северо-западное при средней скорости ветра 3 м/с. Средняя месячная температура воздуха самого теплого месяца плюс 16,8°С самой теплой декады – плюс 17,5°С; абсолютный максимум – плюс 35°С; относительная влажность воздуха около 77 %.

В соответствие СНиП 2.01.07-85* «Нагрузки и воздействия»:

Для снегового района III расчетное значение веса снегового покрова на 1 м² горизонтальной поверхности земли $S_g=1.8$ кПа (180 кгс/см²).

Для ветрового района I нормативное значение ветрового давления $w_0=0,23$ кПа (23 кгс/см²), в соответствии с типом местности - B (городские территории, лесные массивы и другие местности, равномерно покрытые препятствиями высотой более 10 м) коэффициент, учитывающий изменение ветрового давления по высоте $k=1,38$.

Для гололёдного района III толщина стенки гололеда, (превышаемая раз в 5 лет), на элементах кругового сечения диаметром 10 мм, расположенных на высоте 10 м над поверхностью земли $b=10$ мм, коэффициент, учитывающий изменение толщины стенки гололеда по высоте $k=1,8$.

1.2. Характеристика проектируемого линейного объекта

Основные технические решения приняты с целью газификации жилых домов и социальных объектов в д. Львово Ярцевского района Смоленской области.

Точка подключения существующий полиэтиленовый газопровод высокого давления диаметром Дн 160.

Давление газа в точке подключения 0,6 МПа.

Газопровод высокого давления прокладывается на территории Львовского и Репинского сельского поселения Ярцевского района Смоленской области. Трасса газопровода высокого давления проходит в западном направлении от д. Репино до д. Львово.

Количество подключаемых жилых домов – 100 шт.

Максимальный расход газа на каждый дом – $Q_{max}=4,5$ м³/ч.

Расход газа на подключаемые жилые дома составляет $Q_{max}=450,0$ м³/ч.

Согласно письму №50 от 08.07.2013г и №54 от 02.08.2013г количество подключаемых социальных объектов – 10 шт.

Расход газа на подключаемые социальные объекты составляет $Q_{\max}=67,0\text{м}^3/\text{ч}$.

Общий расход газа составляет $Q_{\max}=517,0\text{м}^3/\text{ч}$

Способ прокладки газопровода – подземный.

Протяженность газопровода:

- высокого давления ПЭ80 ГАЗ SDR11 $\varnothing 110 \times 10.0$ по ГОСТ Р50838-09 составляет 12584 м;

- высокого давления ПЭ100 ГАЗ SDR11 $\varnothing 110 \times 10.0$ по ГОСТ Р50838-09 составляет 1900 м;

Длина проекции оси газопровода на плоскости составляет 14466 м.

1.2.1 Характеристика развития систем инженерно – технического обеспечения территории

Перечень работ по строительству газопровода:

строительство газопровода высокого давления;

строительство газопровода высокого давления для газоснабжения жилых домов и социальных объектов в д. Львово Ярцевского района Смоленской области.

Диаметры газопровода выбраны с учетом нагрузок попутных и перспективных потребителей. Способ прокладки газопровода подземный.

Точка подключения существующий полиэтиленовый газопровод высокого давления диаметром Дн 160.

Давление газа в точке подключения 0,6 МПа.

Газопровод высокого давления прокладывается на территории Львовского и Репинского сельского поселения Ярцевского района Смоленской области. Трасса газопровода высокого давления проходит в западном направлении от д. Репино до д. Львово.

Проектируемый газопровод высокого давления укладывается подземно, преимущественно параллельно рельефу местности, на глубине не менее 1.3 м до верха трубы в зеленой зоне на естественное основание – песок с учетом подключения седелок,

2.4 м. до верха трубы - под автомобильными дорогами (метод ННБ), 2.2 м. до верха трубы под реками ниже профиля дна (метод ННБ).

Проектом предусматривается:

- врезка полиэтиленового газопровода диаметром Дн 110x10,0 по ГОСТ Р50838-2009 в существующий полиэтиленовый газопровод высокого давления Дн160 с помощью редуционного тройника Дн160/110/160;
- установка полиэтиленового подземного крана Дн110 под ковер на отм. – 1.300*м от уровня земли (изготовитель Plasson);
- прокладка полиэтиленового газопровода ПЭ 80 (100) SDR11 ДнхS 110x10,0 и на глубине не менее 1,3м до верха трубы;
- прокладка полиэтиленового газопровода Дн110x10,0 в полиэтиленовом футляре ПЭ80 SDR17,6 Дн160x9,1, L=31,0м (ГОСТ Р50838-2009) через автомобильную дорогу методом ННБ=29,0м с выводом контрольной трубки под ковер. Категория автомобильной дороги – III. Рабочий котлован 4,0x2,5x2,2м. Приёмный котлован 4,0x2,5x1,9м.;
- прокладка полиэтиленового газопровода Дн110x10,0 в полиэтиленовом футляре ПЭ80 SDR17,6 Дн160x9,1 L=29,0м (ГОСТ Р50838-2009) через автомобильную дорогу методом ННБ=27,0м с выводом контрольной трубки под ковер. Категория автомобильной дороги – IV. Рабочий котлован 4,0x2,5x1,71м. Приёмный котлован 4,0x2,5x1,71м.;
- прокладка полиэтиленового газопровода Дн110x10,0 (ПЭ80 SDR11 ГОСТ Р50838-2009) через реку “Крапивенка” методом ННБ L=35,0м. Рабочий котлован 4,0x2,5x1,85м. Приёмный котлован 4,0x2,5x1,85м.;
- прокладка полиэтиленового газопровода Дн110x10,0 (ПЭ80 SDR11 ГОСТ Р50838-2009) через реку “Вотря” методом ННБ L=42,0м. Рабочий котлован 4,0x2,5x2,0м. Приёмный котлован 4,0x2,5x2,0м.;
- прокладка полиэтиленового газопровода Дн110x10,0 (ПЭ80 SDR11 ГОСТ Р50838-2009) через ручей методом ННБ L=45,0м. Рабочий котлован 4,0x2,5x2,0м. Приёмный котлован 4,0x2,5x2,0м.;

- для прокладки полиэтиленового газопровода Дн110х10,0 в водонасыщенных грунтах (ПК113-ПК118) предусмотрена балластировка - пригрузки (мешками из нетканого синтетического материала со смесью цемента и песка в соответствии 1:3). Общий вес пригруза - 40кг., располагается на газопроводе с шагом 10,0м (согласно расчёту балластировки газопровода), Пригруз располагать на расстоянии от сварочного стыка не ближе 0,5м;

- подвод полиэтиленового газопровода ПЭ100 SDR11 диаметром ДнхS 110х10,0 по ГОСТ Р 50838-2009 к ПГБ;

- выход газопровода из земли с применением ВГПС \varnothing 110/108 ПЭ100 SDR 11;

- ввод газопровода \varnothing 57х3,5 по ГОСТ 10704-91 в ПГБ с установкой сильфонного компенсатора Ду100 и фланцевой вставки Ду100 для продувки газопровода.

Необходимое давление газа для подключения жилых домов и социальных объектов – $P=0,002$ МПа.

Нагрузка на ПГБ (К) – $Q_{max}=517$ м³/ч (количество жилых домов – 100шт., школа, администрация, детский сад, медпункт, магазин, почта, ФАП, КБО, баня).

Для снижения высокого давления газа (0,55МПа) до требуемого давления газа (0,002МПа) предусматривается установка газорегуляторного блочного пункта ПГБ(К)-50Н-2 с основной и резервной линиями редуцирования.

В состав ПГБ(К)-50Н-2 входит:

- комбинированный регулятор давления РДК-50Н с предохранительно-запорным клапаном;

- клапан предохранительный сбросной ПСК-25Н;

- фильтр газовый ФГ-50.

Наружные газопроводы выполняются из полиэтиленовых длинномерных труб ПЭ 80(100) ГАЗ SDR 11 110х10,0 по ГОСТ Р50838-2009, из стальных электросварных прямошовных труб ДнхS 108х4,0, 57х3,5, по ГОСТ 10704-91 сталь Ст10, Ст20 по ГОСТ 1050-88.

Продувочные и сбросные газопроводы предусматриваются из стальных водогазопроводных труб Ду25х3,2, Ду20х2,8, по ГОСТ 3262-75 из стали марки Ст10, Ст20 по ГОСТ 1050-88.

Проектом установлена глубина заложения до верха трубы не менее 1,3м до верха трубы.

Повороты газопровода выполняется с использованием отводов фирмы “Plasson” и упругим изгибом с радиусом не менее 25 наружного диаметра трубы.

Прокладка газопровода высокого давления под автодорогой, через реку Крапивенка, через реку Вотря, через ручей предусматривается с учетом геологических характеристик выполняется методом ННБ.

Строительство переходов газопроводов под дорогами закрытым способом следует выполнять в соответствии с проектом производства работ, согласованным с владельцами дорог.

В проекте учитывается запас труб в размере 2% от общей протяженности газопровода, предназначенный на укладку п/э труб змейкой, проведение входного контроля качества материалов труб, сварку доступных стыков, изготовление узлов разъемных соединений, а также аварийный запас, используемый для устранения повреждений п/э труб, которые могут произойти в процессе эксплуатации, изготовлении врезок, ответвлений и др. нужд.

Отключающие устройства на подземных газопроводах следует предусматривать на ответвлениях от газопроводов к поселениям, отдельным микрорайонам, кварталам, группам жилых домов (при числе квартир более 400 к отдельному дому), а также на ответвлениях к производственным потребителям и котельным.

Шаровой кран должен укладываться на основание из песка (кроме пылеватого) длиной по 1м в каждую сторону от соединения высотой не менее 10см и присыпаться слоем песка на высоту не менее 20см.

При установке подземных полиэтиленовых кранов выполняется засыпка песком с послойной подбивкой пазух, соблюдением мер, исключаящих повреждения крана и защитного кожуха штока управления.

Нормативный срок эксплуатации технических устройств на газопроводе – 50 лет.

Выход газопровода из земли на фасад здания состоит из:

- подземная часть: полиэтиленовые трубы по ГОСТ Р50838-2009;
- соединение ВГПС по ТУ 4859-002-03304255-2010;

- надземная часть: стальные электросварные прямошовные трубы по ГОСТ 10704-91 или трубы стальные бесшовные холоднодеформированные по ГОСТ 8734-75*.

- конструкция футляра должна обеспечивать тепловую изоляцию полиэтиленовых труб;

- футляр газопровода должен быть герметично заделан с двух концов;

- переход "полиэтилен-сталь" должен располагаться так, чтобы место соединения полиэтиленовой и стальной его частей располагалось не выше уровня земли;

- футляр должен крепиться к фасаду здания кронштейном со скользящим захватом, который обеспечивает фиксацию газопровода в горизонтальной плоскости и допускает вертикальное смещение газопровода.

При выходе газопровода из земли на фасад ПГБ:

- для компенсации деформации газопровода от действующих на него нагрузок устанавливается компенсатор сильфонный Ду100 и фланцевая вставка Ду100 для продувки газопровода.

Подземные металлические поверхности (футляр неразъемного соединения, подземные переходы, контрольная трубка) покрываются изоляцией типа "весьма усиленная" ГОСТ 9.602.-2005.

Полиэтиленовые трубы должны храниться в условиях, обеспечивающих их сохранность от повреждений. Не допускается использовать для строительства газопроводов трубы сплюснутые, имеющие уменьшение диаметра более чем на 5 % от номинального, и трубы с надрезами и царапинами глубиной более 0,7 мм.

Сварка полиэтиленового газопровода осуществляется на сварных установках с высокой степенью автоматизации. Соединение полиэтиленовых труб осуществляются муфтами с закладными электронагревателями. Сварку производить при температуре окружающего воздуха от -15 С до +45 С. При более низких или высоких температурах сварка должна производиться в специальных утепленных (охлаждаемых) укрытиях (палатках).

С целью обеспечения сохранности поверхности полиэтиленовой трубы при протаскивании её через полиэтиленовый футляр предусматривается защита её поверхности с помощью специальных колец, изготовленных из труб того же диаметра

длиной 0,5d путём резки их по образующей и установки (после нагрева) на протягиваемую плетть на расстоянии 2м друг от друга и закреплённых на трубе липкой синтетической лентой.

Концы футляра должны быть заделаны гидроизоляционным материалом. На одном конце футляра в верхней точке уклона устанавливается контрольная трубка.

Вдоль трассы газопровода в траншею укладывается полиэтиленовая сигнальная лента жёлтого цвета шириной не менее 0,2 м с несмываемой надписью "Огнеопасно-газ" по ТУ 2245-02800203536-04, на расстоянии 0,2 м от верхней образующей газопровода.

Прокладка газопроводов выполняется узкотраншейным методом, при котором ширина траншеи составляет $D+0,4$ м.

Полиэтиленовый газопровод укладывается на песчаное основание высотой не менее 10 см и присыпается слоем песка на высоту не менее 20 см.

Минимальное расстояние от зданий, сооружений и инженерных коммуникаций приняты в соответствии с требованиями СП 42-101-2003 (приложение В).

Для обозначения местоположения подземного газопровода по трассе прокладывается провод-спутник (бронированный медный провод ВВБШв 1х4мм²).

Установка специальных опознавательных знаков предусматривается в местах:

- перехода газопровода через реки “Крапивенка” и “Вотря”;
- перехода газопровода через ручей;
- перехода газопровода через автомобильную дорогу;
- расположения подземного крана.

Опознавательные знаки устанавливаются на железобетонные столбики высотой не менее 1,5 м или другие постоянные ориентиры. На опознавательных знаках наносятся данные о диаметре, давлении, глубине заложения газопровода, материале труб, расстоянии до газопровода, сооружения или характерной точки и другие сведения.

Охранная зона газопровода устанавливается:

- вдоль трассы подземного полиэтиленового газопровода для обозначения - в виде территории, ограниченной условными линиями, проходящими на расстоянии двух метров от газопровода и трёх метров от провода-спутника.

Предусмотренные в проекте материалы, газовое оборудование (технические устройства), в том числе импортные, сертифицированы и имеют разрешение Ростехнадзора России на их применение.

1.2.2 Характеристики развития системы транспортного обслуживания территории.

Для транспортного обслуживания используются существующие дороги.

Проектирование улиц и внутриквартальных проездов проектом не предусматривается.

1.2.3 Зоны с особыми условиями использования территории, планировочные ограничения

В проектных границах зоны залегания полезных ископаемых, объекты культурного наследия – памятники истории и культуры отсутствуют.

Проектируемый объект не пересекает зоны с особыми условиями использования территорий, сведения о которых содержатся в кадастровом плане территории.

1.2.4 Сведения о собственниках земельных участков, пересекаемых проектируемым объектом:

| | | | |
|--|---|---|---|
| Вид разрешенного использования образуемых земельных участков или их частей | для строительства линейного объекта: «Межпоселковый газопровод высокого давления от д.Репино до д. Львово Ярцевского района Смоленской области» | для строительства линейного объекта: «Межпоселковый газопровод высокого давления от д.Репино до д. Львово Ярцевского района Смоленской области» | для строительства линейного объекта: «Межпоселковый газопровод высокого давления от д.Репино до д. Львово Ярцевского района Смоленской области» |
| Площадь вновь образуемого земельного участка или части существующего земельного участка, кв.м. | 40 | 57 | 232 |
| Площадь существующего земельного участка, кв.м. | 3 979 | 1 951 | 5 083 |
| Вид права | - | - | - |
| Правообладатель земельного участка | -- | -- | -- |
| Вид разрешенного использования | под строительство межпоселкового газопровода от деревни Мирополье до деревни Репино Ярцевского района Смоленской области | для ведения личного подсобного хозяйства | под жилой дом |
| Категория земель | Земли населенных пунктов | Земли населенных пунктов | Земли населенных пунктов |
| Кадастровый номер существующего земельного участка | 67:25:0180101:315 | 67:25:0180101:121 | 67:25:0180101:301 |
| № вновь образуемого земельного участка или части земельного участка | 67:25:0180101:315/чзу1 | 67:25:0180101:121/чзу1 | 67:25:0180101:301/чзу1 |
| № | 1 | 2 | 3 |

| | | | |
|--|--|--|--|
| Вид разрешенного использования образуемых земельных участков или их частей | для строительства линейного объекта: «Межпоселковый газопровод высокого давления от д.Репино до д. Львово Ярцевского района Смоленской области» | для строительства линейного объекта: «Межпоселковый газопровод высокого давления от д.Репино до д. Львово Ярцевского района Смоленской области» | для строительства линейного объекта: «Межпоселковый газопровод высокого давления от д.Репино до д. Львово Ярцевского района Смоленской области» |
| Площадь вновь образуемого земельного участка или части существующего земельного участка, кв.м. | 6031 | 942 | 758 |
| Площадь существующего земельного участка, кв.м. | 496 000 | 200 000 | 200 000 |
| Вид права | - | --- | --- |
| Правообладатель земельного участка | -- | -- | -- |
| Вид разрешенного использования | сельскохозяйственное производство-для ведения крестьянского хозяйства | Сельскохозяйственное производство-для ведения крестьянского хозяйства | Сельскохозяйственное производство-для ведения крестьянского хозяйства |
| Категория земель | Земли сельскохозяйственного назначения | Земли сельскохозяйственного назначения | Земли сельскохозяйственного назначения |
| Кадастровый номер существующего земельного участка | 67:25:0020302:70 | 67:25:0020302:69 | 67:25:0020302:69 |
| № вновь образуемого земельного участка или части земельного участка | 67:25:0020302:70/чзу1 | 67:25:0020302:69/чзу1 | 67:25:0020302:69/чзу2 |
| № | 4 | 5 | 6 |

| Вид разрешенного использования образуемых земельных участков или их частей | для строительства линейного объекта: «Межпоселковый газопровод высокого давления от д.Репино до д. Львово Ярцевского района Смоленской области» | для строительства линейного объекта: «Межпоселковый газопровод высокого давления от д.Репино до д. Львово Ярцевского района Смоленской области» | для строительства линейного объекта: «Межпоселковый газопровод высокого давления от д.Репино до д. Львово Ярцевского района Смоленской области» |
|--|---|---|---|
| Площадь вновь образуемого земельного участка или части существующего земельного участка, кв.м. | 102 | 1473 | 2889 |
| Площадь существующего земельного участка, кв.м. | 107 567 | 36 905 | 1 125 143 |
| Вид права | --- | --- | --- |
| Правообладатель земельного участка | -- | -- | -- |
| Вид разрешенного использования | Под лесоустроенные участки земель | Под лесоустроенные участки земель | Участок лесного фонда (леса) |
| Категория земель | Земли лесного фонда | Земли лесного фонда | Земли лесного фонда |
| Кадастровый номер существующего земельного участка | 67:25:0020202:11 | 67:25:0030301:25 | 67:25:0030301:1 |
| № вновь образуемого земельного участка или части земельного участка | 67:25:0020202:11/чзу1 | 67:25:0030301:25/чзу1 | 67:25:0030301:1/чзу1 |
| № | 7 | 8 | 9 |

Проект планировки и межевания территории для строительства линейного объекта: «Межпоселковый газопровод высокого давления от д.Репино до д. Львово Ярцевского района Смоленской области».

| Вид разрешенного использования образуемых земельных участков или их частей | для строительства линейного объекта: «Межпоселковый газопровод высокого давления от д.Репино до д. Львово Ярцевского района Смоленской области» | для строительства линейного объекта: «Межпоселковый газопровод высокого давления от д.Репино до д. Львово Ярцевского района Смоленской области» | для строительства линейного объекта: «Межпоселковый газопровод высокого давления от д.Репино до д. Львово Ярцевского района Смоленской области» |
|--|---|---|---|
| Площадь вновь образуемого земельного участка или части существующего земельного участка, кв.м. | 4676 | 89 | 178 |
| Площадь существующего земельного участка, кв.м. | --- | --- | --- |
| Вид права | --- | --- | --- |
| Правообладатель земельного участка | -- | -- | --- |
| Вид разрешенного использования | --- | --- | --- |
| Категория земель | Земли населенных пунктов | Земли населенных пунктов | Земли населенных пунктов |
| Кадастровый номер существующего земельного участка | ---- | ---- | ---- |
| № вновь образуемого земельного участка или части земельного участка | :ЗУ1 | :ЗУ4 | :ЗУ5 |
| № | 10 | 11 | 12 |

Проект планировки и межевания территории для строительства линейного объекта: «Межпоселковый газопровод высокого давления от д.Репино до д. Львово Ярцевского района Смоленской области».

| Вид разрешенного использования образуемых земельных участков или их частей | для строительства линейного объекта: «Межпоселковый газопровод высокого давления от д.Репино до д. Львово Ярцевского района Смоленской области» | для строительства линейного объекта: «Межпоселковый газопровод высокого давления от д.Репино до д. Львово Ярцевского района Смоленской области» | для строительства линейного объекта: «Межпоселковый газопровод высокого давления от д.Репино до д. Львово Ярцевского района Смоленской области» |
|--|---|---|---|
| Площадь вновь образуемого земельного участка или части существующего земельного участка, кв.м. | 3741 | 6842 | 8611 |
| Площадь существующего земельного участка, кв.м. | --- | --- | --- |
| Вид права | --- | --- | --- |
| Правообладатель земельного участка | -- | -- | -- |
| Вид разрешенного использования | --- | --- | --- |
| Категория земель | Земли сельскохозяйственного назначения | Земли сельскохозяйственного назначения | Земли сельскохозяйственного назначения |
| Кадастровый номер существующего земельного участка | ---- | ---- | ---- |
| № вновь образуемого земельного участка или части земельного участка | :ЗУ6 | :ЗУ7 | :ЗУ9 |
| № | 13 | 14 | 15 |

| Вид разрешенного использования образуемых земельных участков или их частей | для строительства линейного объекта: «Межпоселковый газопровод высокого давления от д.Репино до д. Львово Ярцевского района Смоленской области» | для строительства линейного объекта: «Межпоселковый газопровод высокого давления от д.Репино до д. Львово Ярцевского района Смоленской области» | для строительства линейного объекта: «Межпоселковый газопровод высокого давления от д.Репино до д. Львово Ярцевского района Смоленской области» |
|--|---|---|---|
| Площадь вновь образуемого земельного участка или части существующего земельного участка, кв.м. | 7531 | 3692 | 1090 |
| Площадь существующего земельного участка, кв.м. | --- | --- | --- |
| Вид права | --- | --- | --- |
| Правообладатель земельного участка | -- | --- | -- |
| Вид разрешенного использования | --- | --- | --- |
| Категория земель | Земли сельскохозяйственного назначения | Земли сельскохозяйственного назначения | Земли населенных пунктов |
| Кадастровый номер существующего земельного участка | ---- | ---- | ---- |
| № вновь образуемого земельного участка или части земельного участка | :ЗУ10 | :ЗУ11 | :ЗУ12 |
| № | 16 | 17 | 18 |

| Вид разрешенного использования образуемых земельных участков или их частей | для строительства линейного объекта: «Межпоселковый газопровод высокого давления от д.Репино до д. Львово Ярцевского района Смоленской области» | для строительства линейного объекта: «Межпоселковый газопровод высокого давления от д.Репино до д. Львово Ярцевского района Смоленской области» | для строительства линейного объекта: «Межпоселковый газопровод высокого давления от д.Репино до д. Львово Ярцевского района Смоленской области» |
|--|---|---|---|
| Площадь вновь образуемого земельного участка или части существующего земельного участка, кв.м. | 206 | 43 | 10928 |
| Площадь существующего земельного участка, кв.м. | --- | --- | --- |
| Вид права | --- | --- | --- |
| Правообладатель земельного участка | -- | --- | -- |
| Вид разрешенного использования | --- | --- | --- |
| Категория земель | Земли сельскохозяйственного назначения | Земли сельскохозяйственного назначения | Земли сельскохозяйственного назначения |
| Кадастровый номер существующего земельного участка | ---- | ---- | ---- |
| № вновь образуемого земельного участка или части земельного участка | :ЗУ13 | :ЗУ14 | :ЗУ15 |
| № | 19 | 20 | 21 |

| Вид разрешенного использования образуемых земельных участков или их частей | для строительства линейного объекта: «Межпоселковый газопровод высокого давления от д.Репино до д. Львово Ярцевского района Смоленской области» | для строительства линейного объекта: «Межпоселковый газопровод высокого давления от д.Репино до д. Львово Ярцевского района Смоленской области» | для строительства линейного объекта: «Межпоселковый газопровод высокого давления от д.Репино до д. Львово Ярцевского района Смоленской области» |
|--|---|---|---|
| Площадь вновь образуемого земельного участка или части существующего земельного участка, кв.м. | 4515 | 134 | 47 |
| Площадь существующего земельного участка, кв.м. | --- | --- | --- |
| Вид права | --- | --- | --- |
| Правообладатель земельного участка | -- | --- | -- |
| Вид разрешенного использования | --- | --- | --- |
| Категория земель | Земли сельскохозяйственного назначения | Земли сельскохозяйственного назначения | Земли сельскохозяйственного назначения |
| Кадастровый номер существующего земельного участка | ---- | ---- | ---- |
| № вновь образуемого земельного участка или части земельного участка | :ЗУ16 | :ЗУ17 | :ЗУ18 |
| № | 22 | 23 | 24 |

| Вид разрешенного использования образуемых земельных участков или их частей | для строительства линейного объекта: «Межпоселковый газопровод высокого давления от д.Репино до д. Львово Ярцевского района Смоленской области» | для строительства линейного объекта: «Межпоселковый газопровод высокого давления от д.Репино до д. Львово Ярцевского района Смоленской области» | для строительства линейного объекта: «Межпоселковый газопровод высокого давления от д.Репино до д. Львово Ярцевского района Смоленской области» |
|--|---|---|---|
| Площадь вновь образуемого земельного участка или части существующего земельного участка, кв.м. | 33 | 140 | 8080 |
| Площадь существующего земельного участка, кв.м. | --- | --- | --- |
| Вид права | --- | --- | --- |
| Правообладатель земельного участка | -- | --- | -- |
| Вид разрешенного использования | --- | --- | --- |
| Категория земель | Земли сельскохозяйственного назначения | Земли сельскохозяйственного назначения | Земли сельскохозяйственного назначения |
| Кадастровый номер существующего земельного участка | ---- | ---- | ---- |
| № вновь образуемого земельного участка или части земельного участка | :ЗУ19 | :ЗУ20 | :ЗУ21 |
| № | 25 | 26 | 27 |


| Вид разрешенного использования образуемых земельных участков или их частей | для строительства линейного объекта: «Межпоселковый газопровод высокого давления от д.Репино до д. Львово Ярцевского района Смоленской области» | для строительства линейного объекта: «Межпоселковый газопровод высокого давления от д.Репино до д. Львово Ярцевского района Смоленской области» | для строительства линейного объекта: «Межпоселковый газопровод высокого давления от д.Репино до д. Львово Ярцевского района Смоленской области» |
|--|---|---|---|
| Площадь вновь образуемого земельного участка или части существующего земельного участка, кв.м. | 309 | 29 | 1707 |
| Площадь существующего земельного участка, кв.м. | --- | --- | --- |
| Вид права | --- | --- | --- |
| Правообладатель земельного участка | -- | --- | -- |
| Вид разрешенного использования | --- | --- | --- |
| Категория земель | Земли сельскохозяйственного назначения | Земли сельскохозяйственного назначения | Земли населенных пунктов |
| Кадастровый номер существующего земельного участка | ---- | ---- | ---- |
| № вновь образуемого земельного участка или части земельного участка | :ЗУ22 | :ЗУ23 | :ЗУ24 |
| № | 28 | 29 | 30 |

| Вид разрешенного использования образуемых земельных участков или их частей | для строительства линейного объекта: «Межпоселковый газопровод высокого давления от д.Репино до д. Львово Ярцевского района Смоленской области» | для строительства линейного объекта: «Межпоселковый газопровод высокого давления от д.Репино до д. Львово Ярцевского района Смоленской области» | для строительства линейного объекта: «Межпоселковый газопровод высокого давления от д.Репино до д. Львово Ярцевского района Смоленской области» |
|--|--|--|--|
| Площадь вновь образуемого земельного участка или части существующего земельного участка, кв.м. | 1333 | 25 | 2683 |
| Площадь существующего земельного участка, кв.м. | --- | --- | --- |
| Вид права | --- | --- | --- |
| Правообладатель земельного участка | -- | --- | -- |
| Вид разрешенного использования | --- | --- | --- |
| Категория земель | Земли населенных пунктов | Земли населенных пунктов | Земли сельскохозяйственного назначения |
| Кадастровый номер существующего земельного участка | ---- | ---- | ---- |
| № вновь образуемого земельного участка или части земельного участка | :ЗУ25 | :ЗУ26 | :ЗУ27 |
| № | 31 | 32 | 33 |

| Вид разрешенного использования образуемых земельных участков или их частей | для строительства линейного объекта: «Межпоселковый газопровод высокого давления от д.Репино до д. Львово Ярцевского района Смоленской области» | для строительства линейного объекта: «Межпоселковый газопровод высокого давления от д.Репино до д. Львово Ярцевского района Смоленской области» | для строительства линейного объекта: «Межпоселковый газопровод высокого давления от д.Репино до д. Львово Ярцевского района Смоленской области» |
|--|--|--|--|
| Площадь вновь образуемого земельного участка или части существующего земельного участка, кв.м. | 5100 | 374 | |
| Площадь существующего земельного участка, кв.м. | 4 405 012 | 4 405 012 | |
| Вид права | - | - | |
| Правообладатель земельного участка | -- | -- | |
| Вид разрешенного использования | Для размещения объектов лесного фонда | Для размещения объектов лесного фонда | |
| Категория земель | Земли лесного фонда | Земли лесного фонда | |
| Кадастровый номер существующего земельного участка | 67:25:0000000:439 | 67:25:0000000:439 | |
| № вновь образуемого земельного участка или части земельного участка | 67:25:0000000:439/чзу1 | 67:25:0000000:439/чзу2 | |
| № | 34 | 35 | |


1.3 Необходимость внесения изменений в генеральные планы и правила землепользования и застройки сельских поселений

В генеральные планы Львовского, Репинского сельских поселений Ярцевского района Смоленской области и правила землепользования и застройки Львовского, Репинского сельских поселений Ярцевского района Смоленской области необходимо внести сведения об охранной зоне объекта: **«Межпоселковый газопровод высокого давления от д.Репино до д. Львово Ярцевского района Смоленской области».**

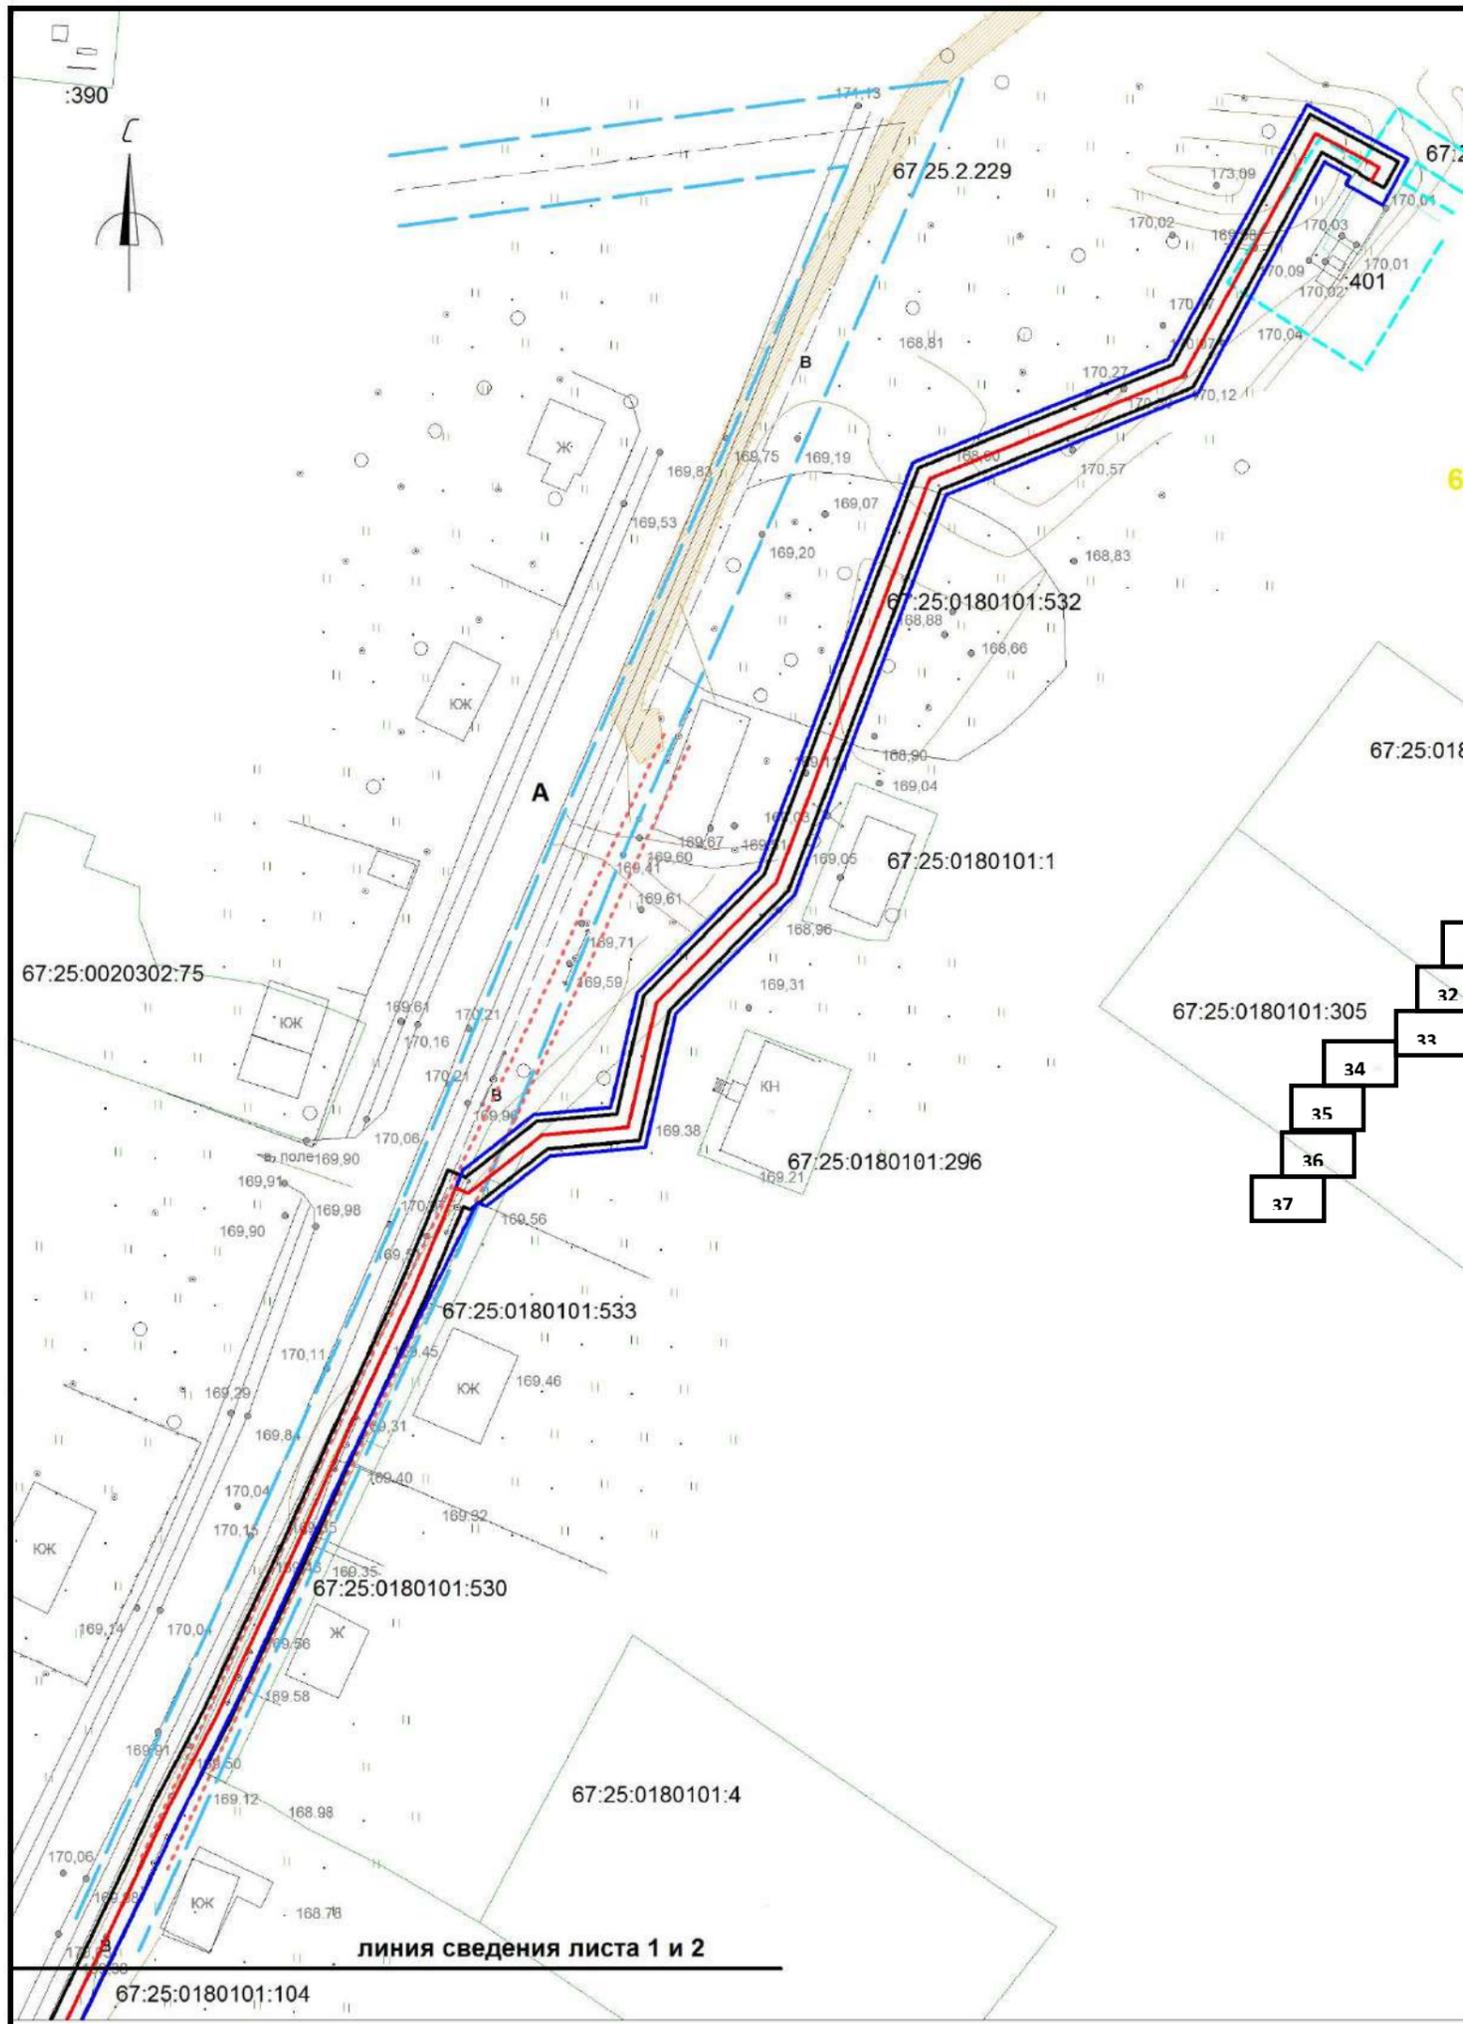


Условные обозначения:

- границы охранной зоны линейного объекта
- границы красных линий линейного объекта
- границы земельных участков, сведения о которых учтены в ГКН
- границы образуемых земельных участков
- границы образуемых частей земельных участков
- граница кадастрового квартала
- 0030432 обозначение кадастрового квартала
- ось проектируемого линейного объекта высокого давления
- 0030432:372 обозначение кадастрового номера земельного участка
- охранная зона сущ. газопровода
- охранная зона ЛЭП, ТП, электрокабеля
- охранная зона водопровода
- охранная зона объекта "Устранение цифрового неравенства" для нужд Смоленского филиала ПАО "Ростелеком", расположенного по адресу: Смоленская область, Ярцевский район, д.Зайцево, п.Льнозавода, д.Репино, д.Мушковичи, д.Староселье, д.Подроща 67.25.2.229.

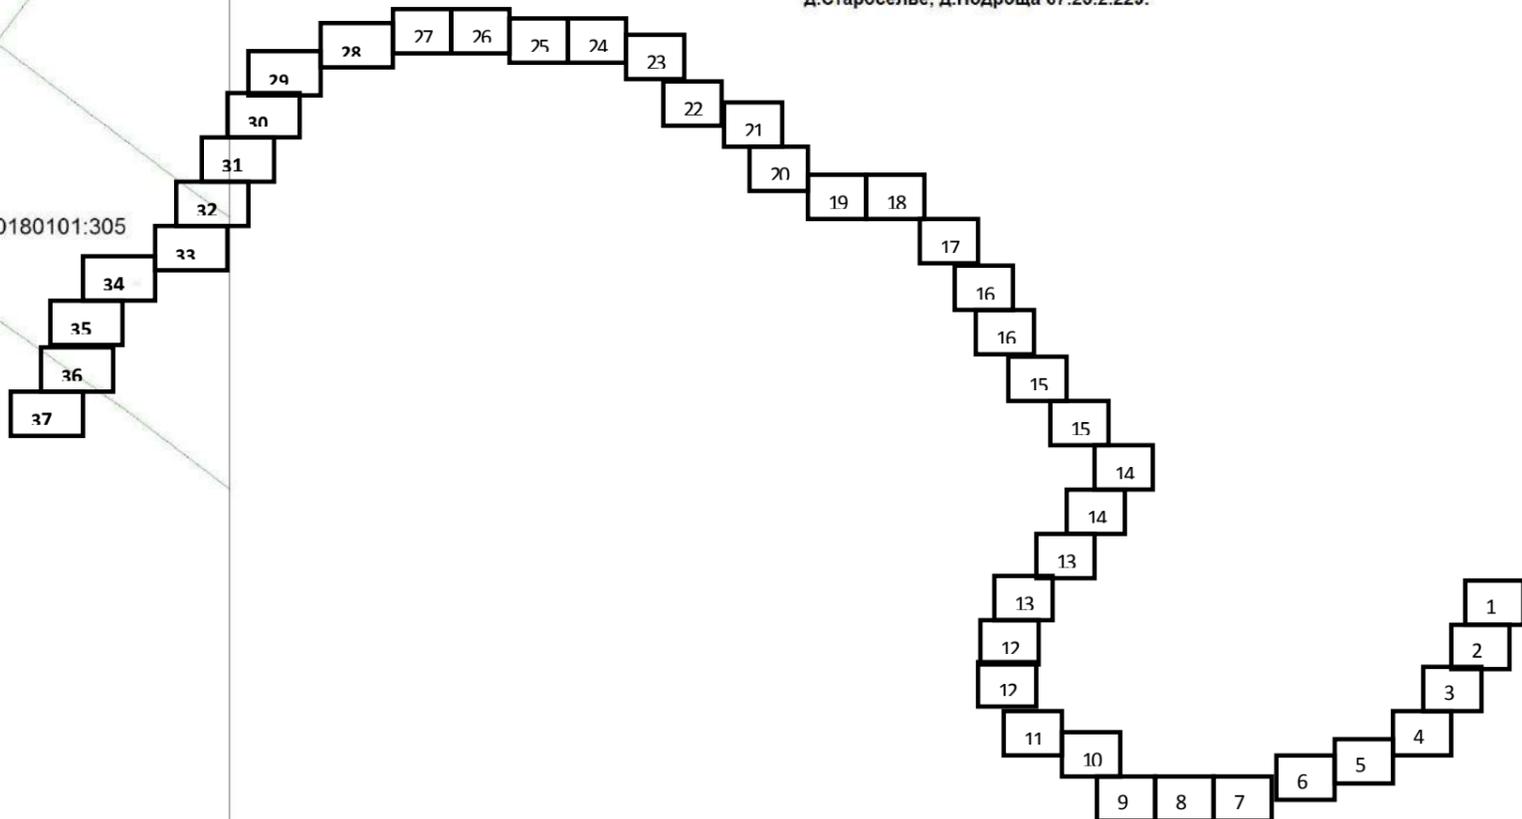

| | | | | | |
|--|-------------|-------------|-----------|---------------|---------------|
| «Межпоселковый газопровод высокого давления от д.Репино до д.Львово Ярцевского района Смоленской области» | | | | | |
| Смоленская область, Ярцевский район, Репинское с.п., Львовское с.п. | | | | | |
| Изм. | Кол. | Лис | №д | Подп. | Дат |
| исполнил | | Толстошеев | | | |
| проверил | | Легков А.М. | | | |
| Проект планировки территории | | | | Стадия | Лист |
| | | | | - | 1 |
| Схема вертикальной планировки инженерной подготовки территории | | | | Листов | Листов |
| | | | | - | 37 |
| ООО «ИТЦ Основа» | | | | | |
| М 1:1000 | | | | | |


линия сведения листа 1 и 2

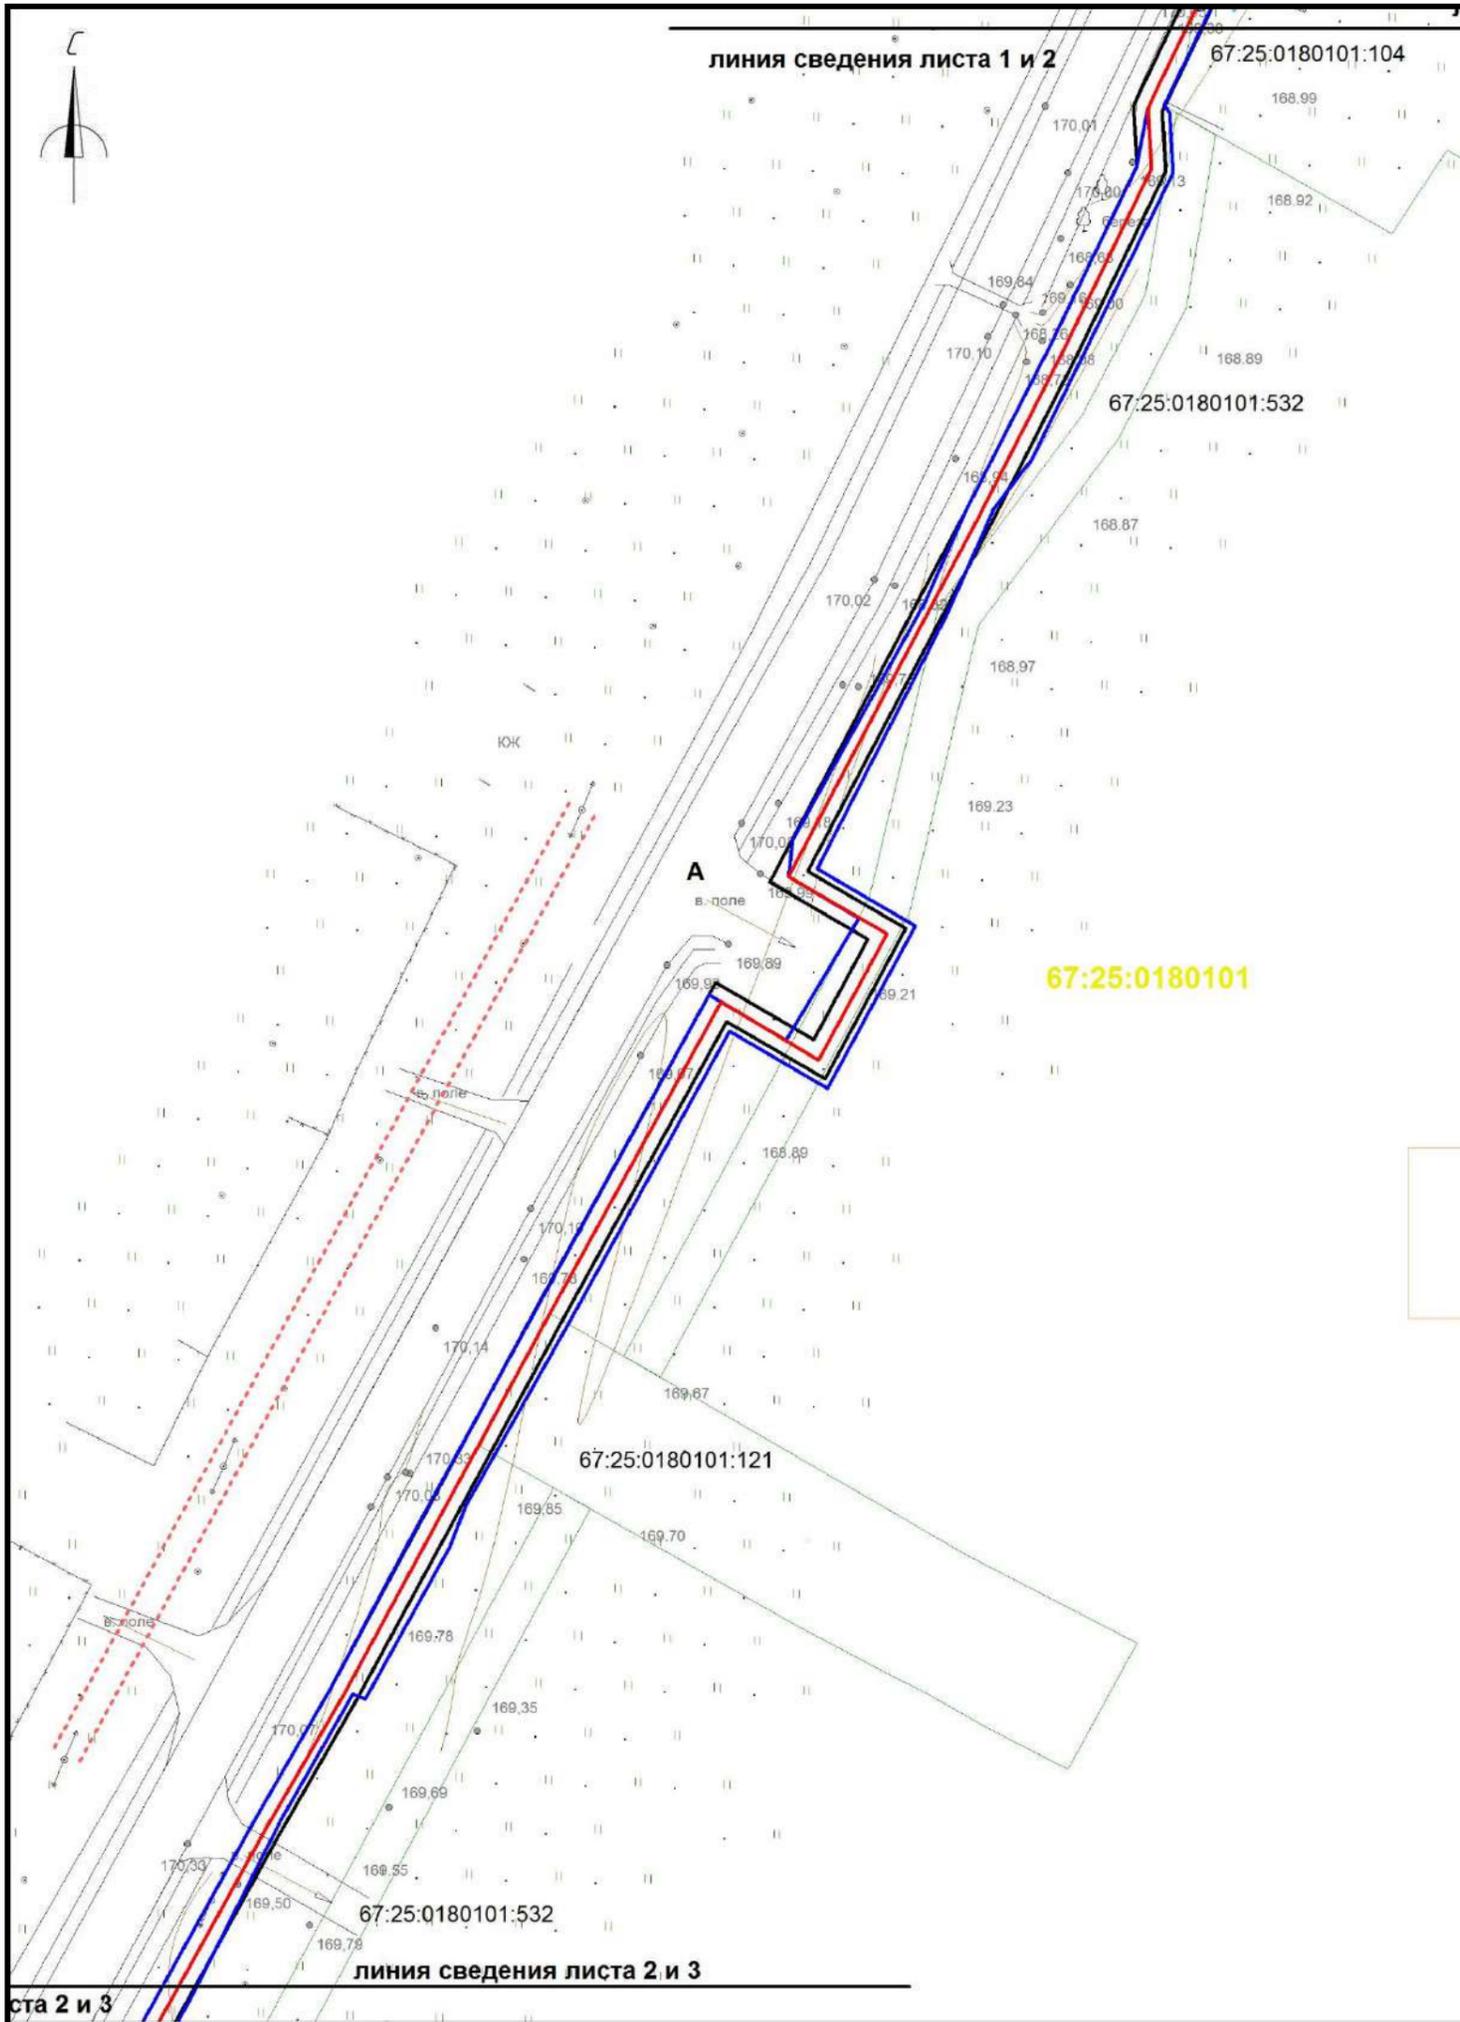

Условные обозначения:

-  границы охранной зоны линейного объекта
-  границы красных линий линейного объекта
-  границы земельных участков, сведения о которых учтены в ГКН
-  границы образуемых земельных участков
-  границы образуемых частей земельных участков
-  граница кадастрового квартала
-  :0030432 обозначение кадастрового квартала
-  ось проектируемого линейного объекта высокого давления
-  :0030432:372 обозначение кадастрового номера земельного участка
-  охранный зона сущ. газопровода
-  охранный зона ЛЭП, ТП, электрокабеля
-  охранный зона водопровода
-  охранный зона объекта "Устранение цифрового неравенства" для нужд Смоленского филиала ПАО "Ростелеком", расположенного по адресу: Смоленская область, Ярцевский район, д.Зайцево, п.Льнозавода, д.Репино, д.Мушковичи, д.Староселье, д.Подроща 67.25.2.229.


| | | | | | | | | | |
|-----------------|-------------|-------------|-----------|--------------|------------|--|------------------|-------------|---------------|
| | | | | | | «Межпоселковый газопровод высокого давления от д.Репино до д.Львово Ярцевского района Смоленской области» | | | |
| | | | | | | Смоленская область, Ярцевский район, Репинское с.п., Львовское с.п. | | | |
| Изм. | Кол. | Лис | №д | Подп. | Дат | Проект планировки территории | Стадия | Лист | Листов |
| | | | | | | | - | 2 | 37 |
| исполнил | | Толстошеев | | | | Схема вертикальной планировки инженерной подготовки территории М 1:1000 | ООО «ИТЦ Основа» | | |
| проверил | | Легков А.М. | | | | | | | |

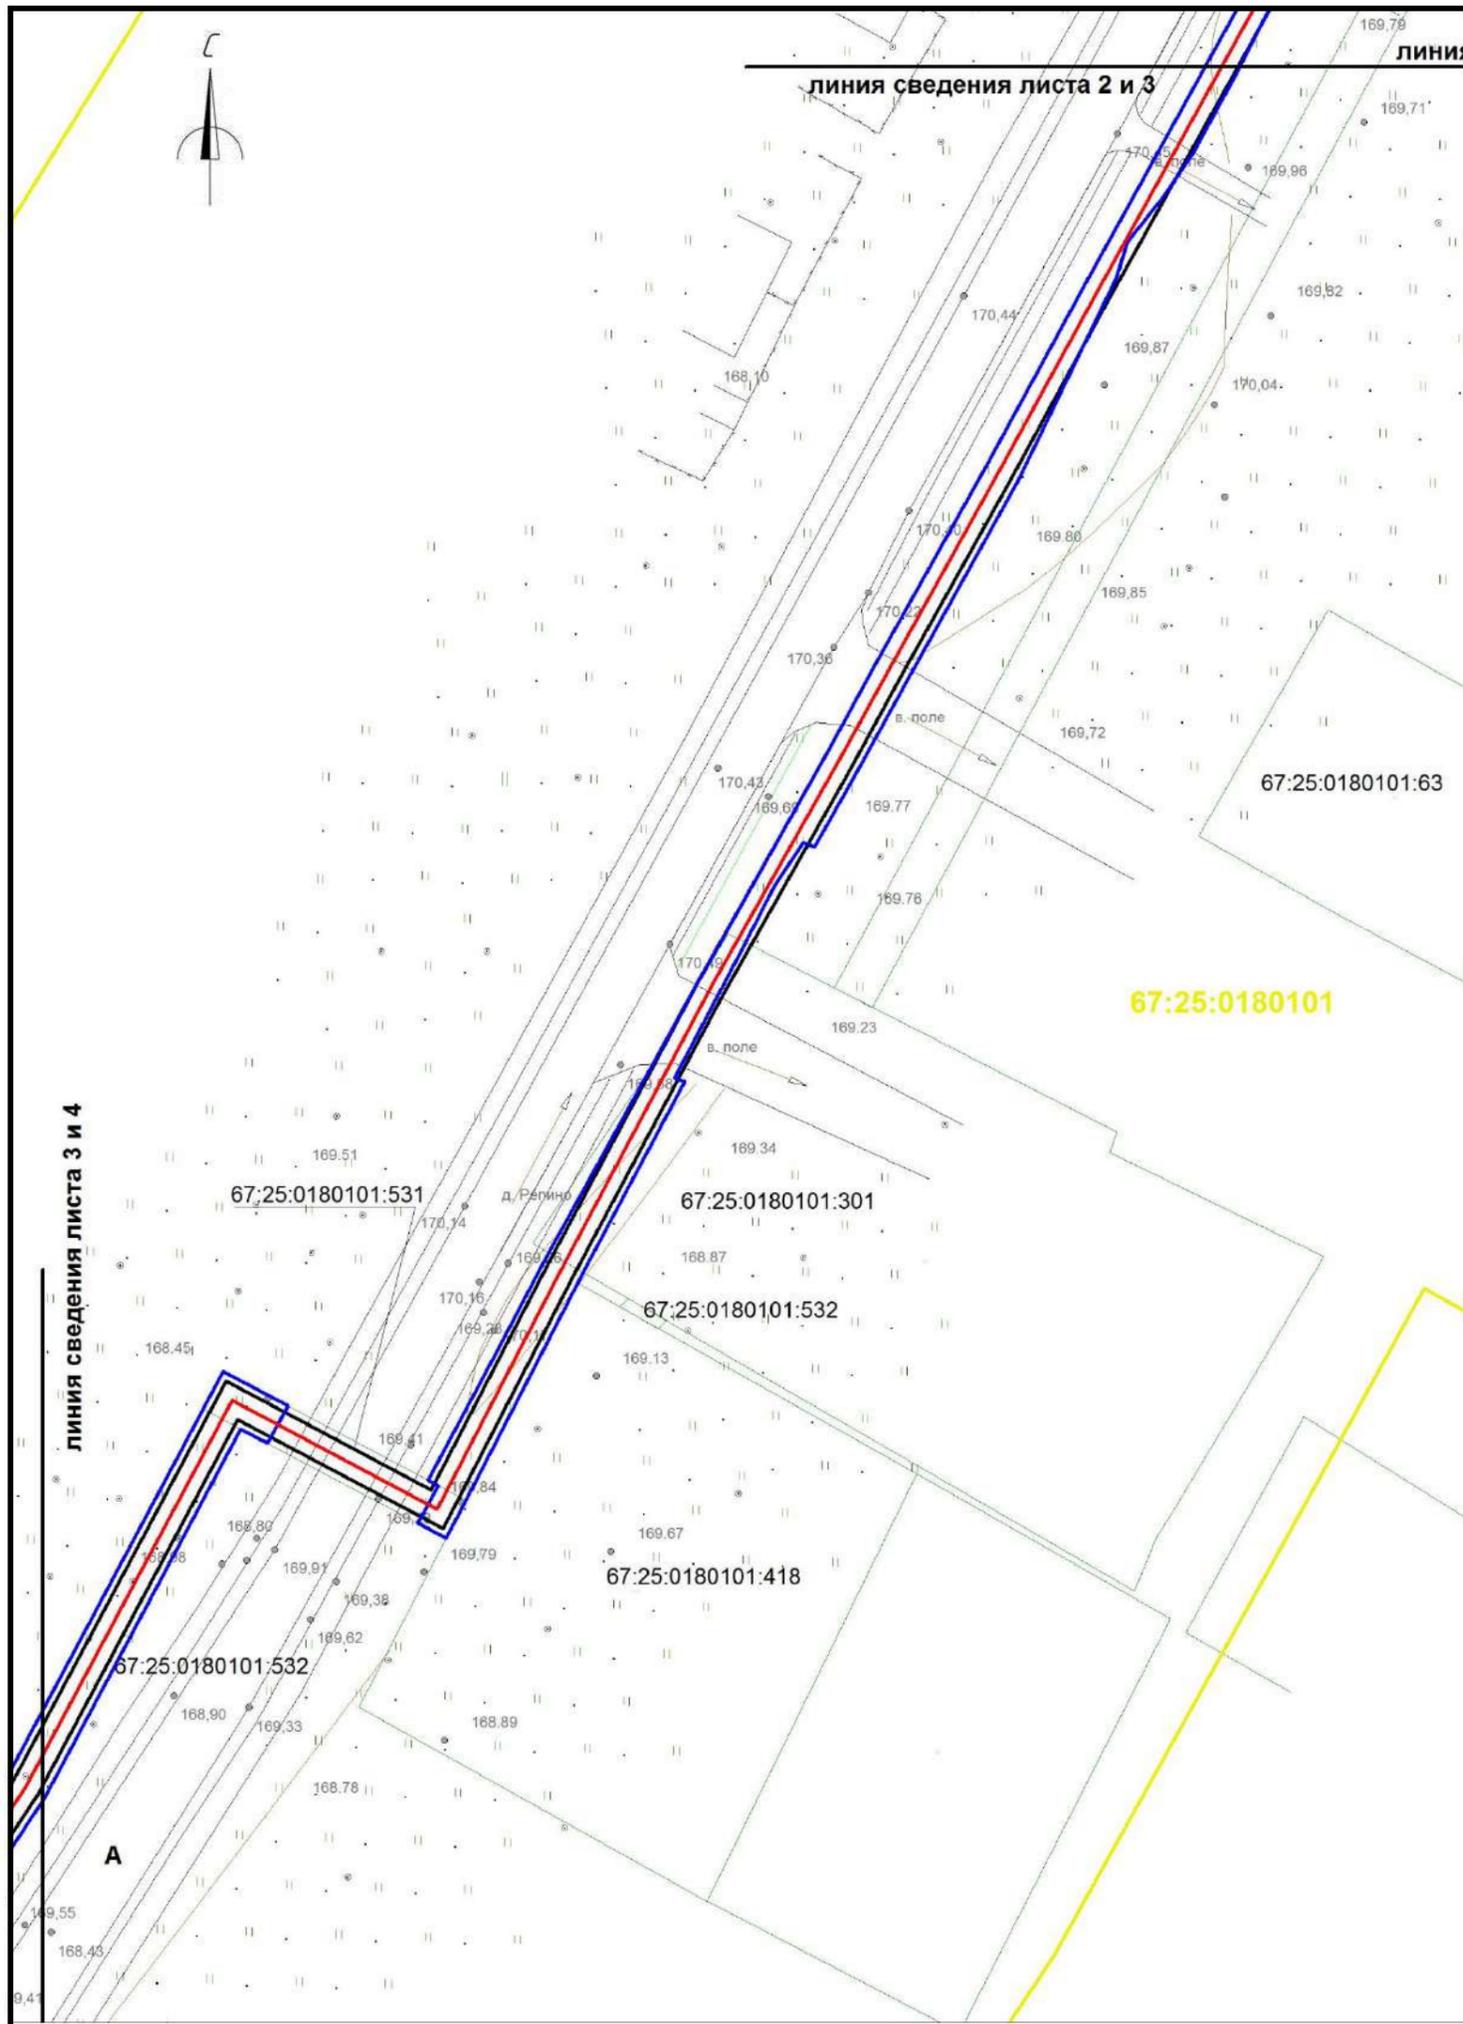

Условные обозначения:

-  границы охранной зоны линейного объекта
-  границы красных линий линейного объекта
-  границы земельных участков, сведения о которых учтены в ГКН
-  границы образуемых земельных участков
-  границы образуемых частей земельных участков
-  граница кадастрового квартала
- :0030432 обозначение кадастрового квартала
-  ось проектируемого линейного объекта высокого давления
- :0030432:372 обозначение кадастрового номера земельного участка
-  охранная зона сущ. газопровода
-  охранная зона ЛЭП, ТП, электрокабеля
-  охранная зона водопровода
-  охранная зона объекта "Устранение цифрового неравенства" для нужд Смоленского филиала ПАО "Ростелеком", расположенного по адресу: Смоленская область, Ярцевский район, д.Зайцево, п.Льнозавода, д.Репино, д.Мушковичи, д.Староселье, д.Подроща 67.25.2.229.



| | | | | | | | | | |
|-----------------|-------------|------------|-----------|--------------|------------|--|------------------|-------------|---------------|
| | | | | | | «Межпоселковый газопровод высокого давления от д.Репино до д.Львово Ярцевского района Смоленской области» | | | |
| | | | | | | Смоленская область, Ярцевский район, Репинское с.п., Львовское с.п. | | | |
| Изм. | Кол. | Лис | №д | Подп. | Дат | Проект планировки территории | Стадия | Лист | Листов |
| | | | | | | | - | 3 | 37 |
| исполнил | Толстошеев | | | | | Схема вертикальной планировки инженерной подготовки территории М 1:1000 | ООО «ИТЦ Основа» | | |
| проверил | Легков А.М. | | | | | | | | |

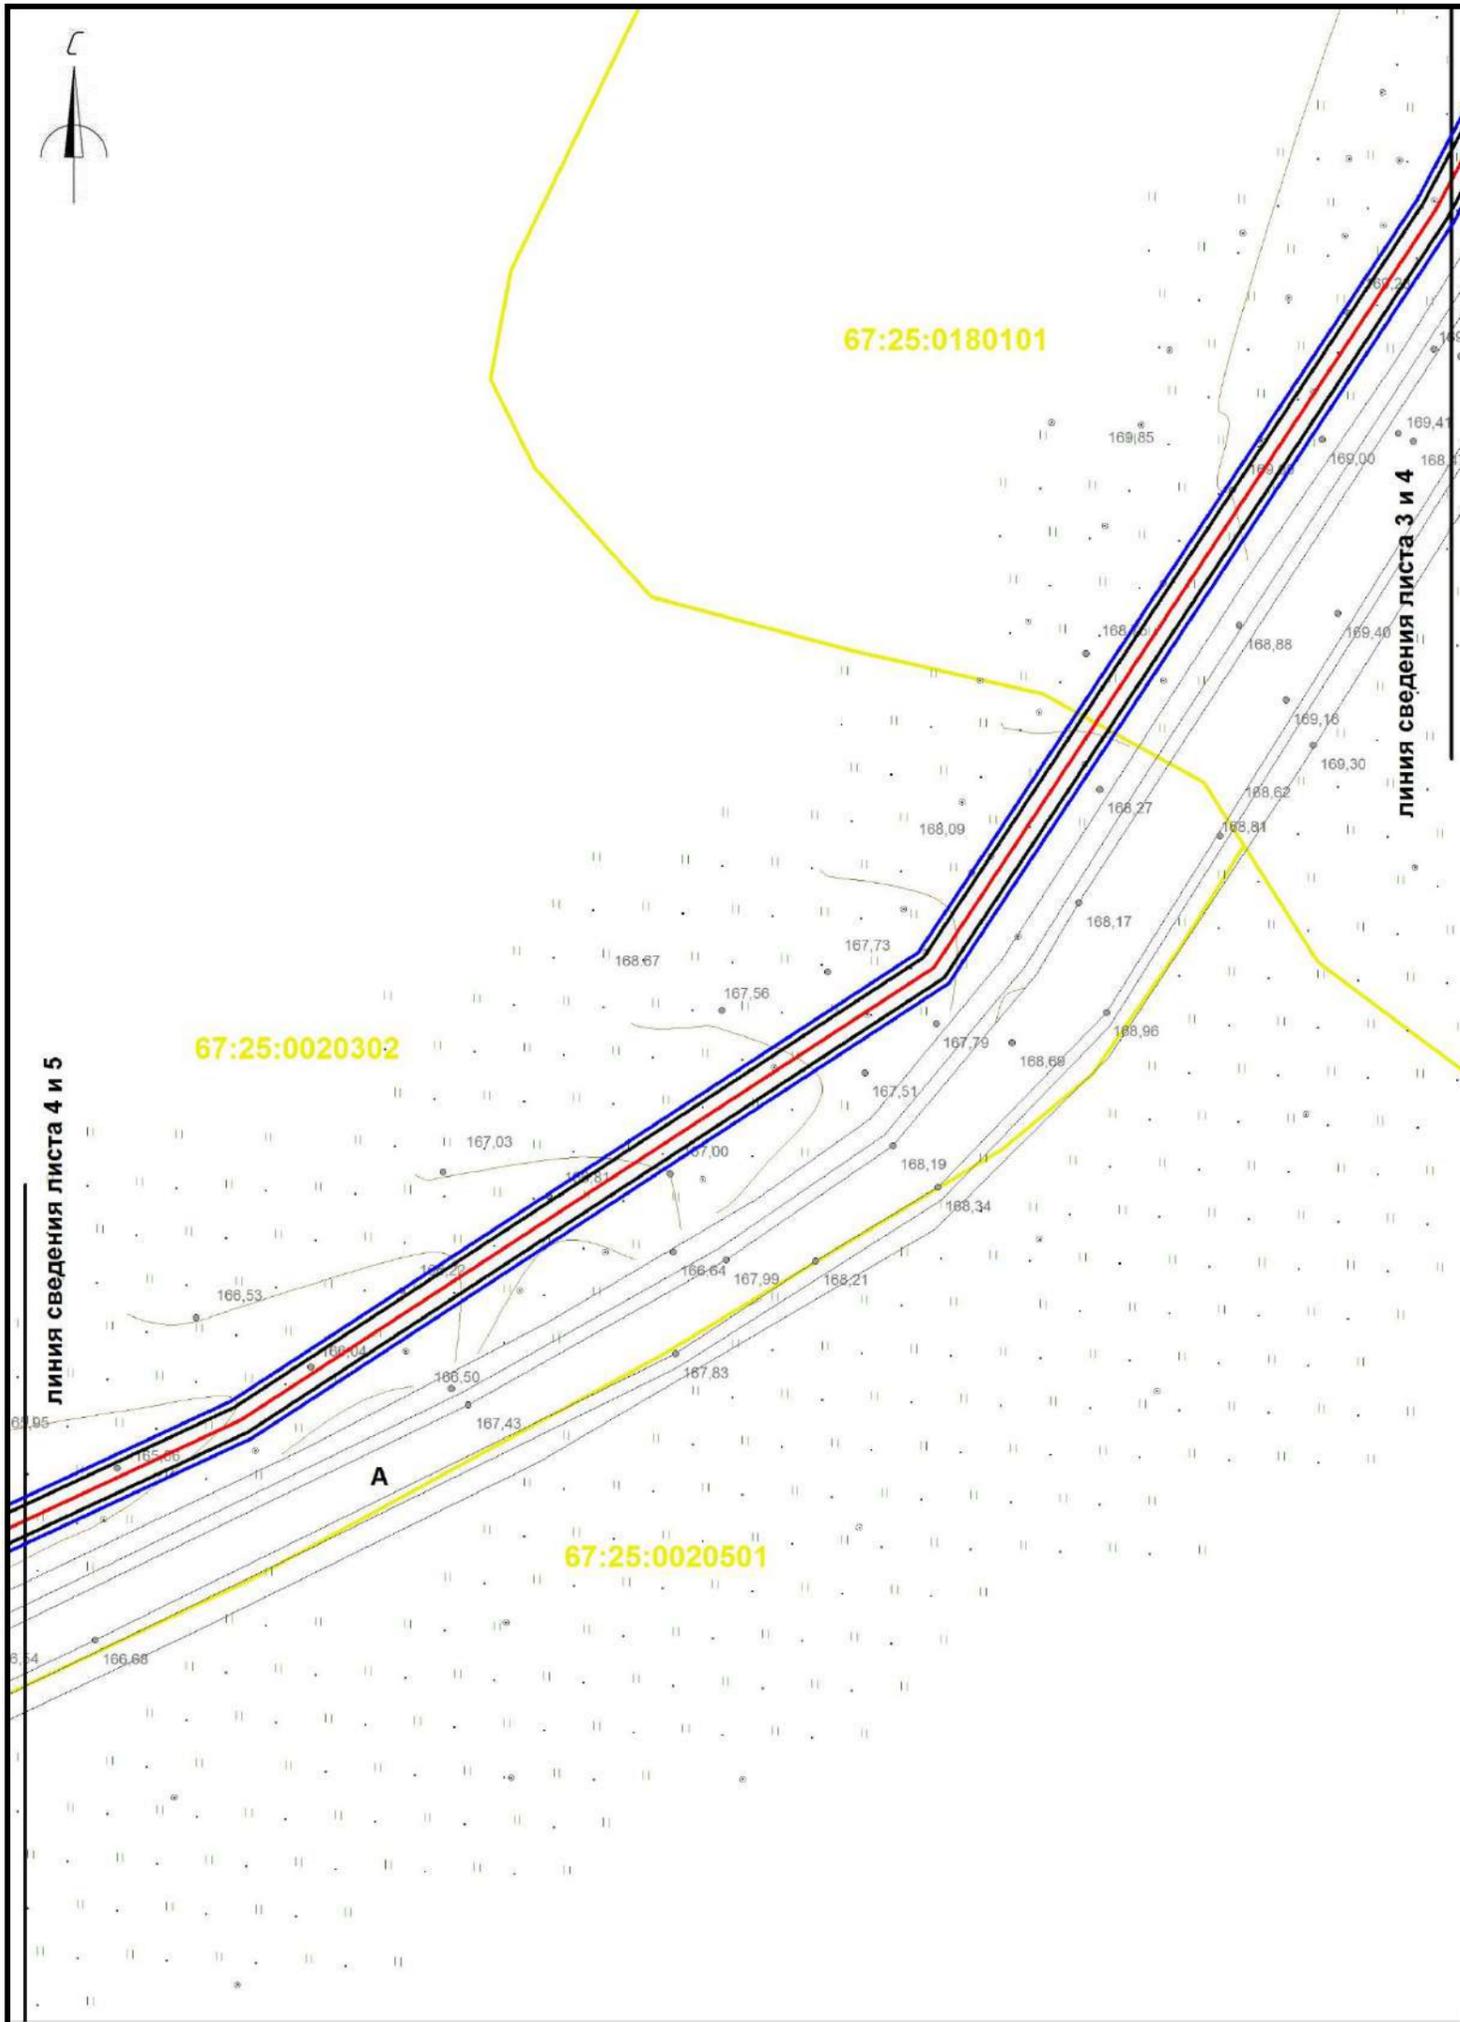

Условные обозначения:

- границы охранной зоны линейного объекта
- границы красных линий линейного объекта
- границы земельных участков, сведения о которых учтены в ГКН
- границы образуемых земельных участков
- границы образуемых частей земельных участков
- граница кадастрового квартала
- :0030432 обозначение кадастрового квартала
- ось проектируемого линейного объекта высокого давления
- :0030432:372 обозначение кадастрового номера земельного участка
- охранная зона сущ. газопровода
- охранная зона ЛЭП, ТП, электрокабеля
- охранная зона водопровода
- охранная зона объекта "Устранение цифрового неравенства" для нужд Смоленского филиала ПАО "Ростелеком", расположенного по адресу: Смоленская область, Ярцевский район, д.Зайцево, п.Льнозавода, д.Репино, д.Мушковичи, д.Староселье, д.Подроща 67.25.2.229.

| | | | | | | | | | | |
|--|-----------------|-------------|-------------|-----------|--------------|--|--|------------------|-------------|---------------|
| | | | | | | «Межпоселковый газопровод высокого давления от д.Репино до д.Львово Ярцевского района Смоленской области» | | | | |
| | | | | | | Смоленская область, Ярцевский район, Репинское с.п., Львовское с.п. | | | | |
| | Изм. | Кол. | Лис | №д | Подп. | Дат | | Стадия | Лист | Листов |
| | исполнил | | Толстошеев | | | | Проект планировки территории | - | 4 | 37 |
| | проверил | | Легков А.М. | | | | Схема вертикальной планировки инженерной подготовки территории М 1:1000 | ООО «ИТЦ Основа» | | |

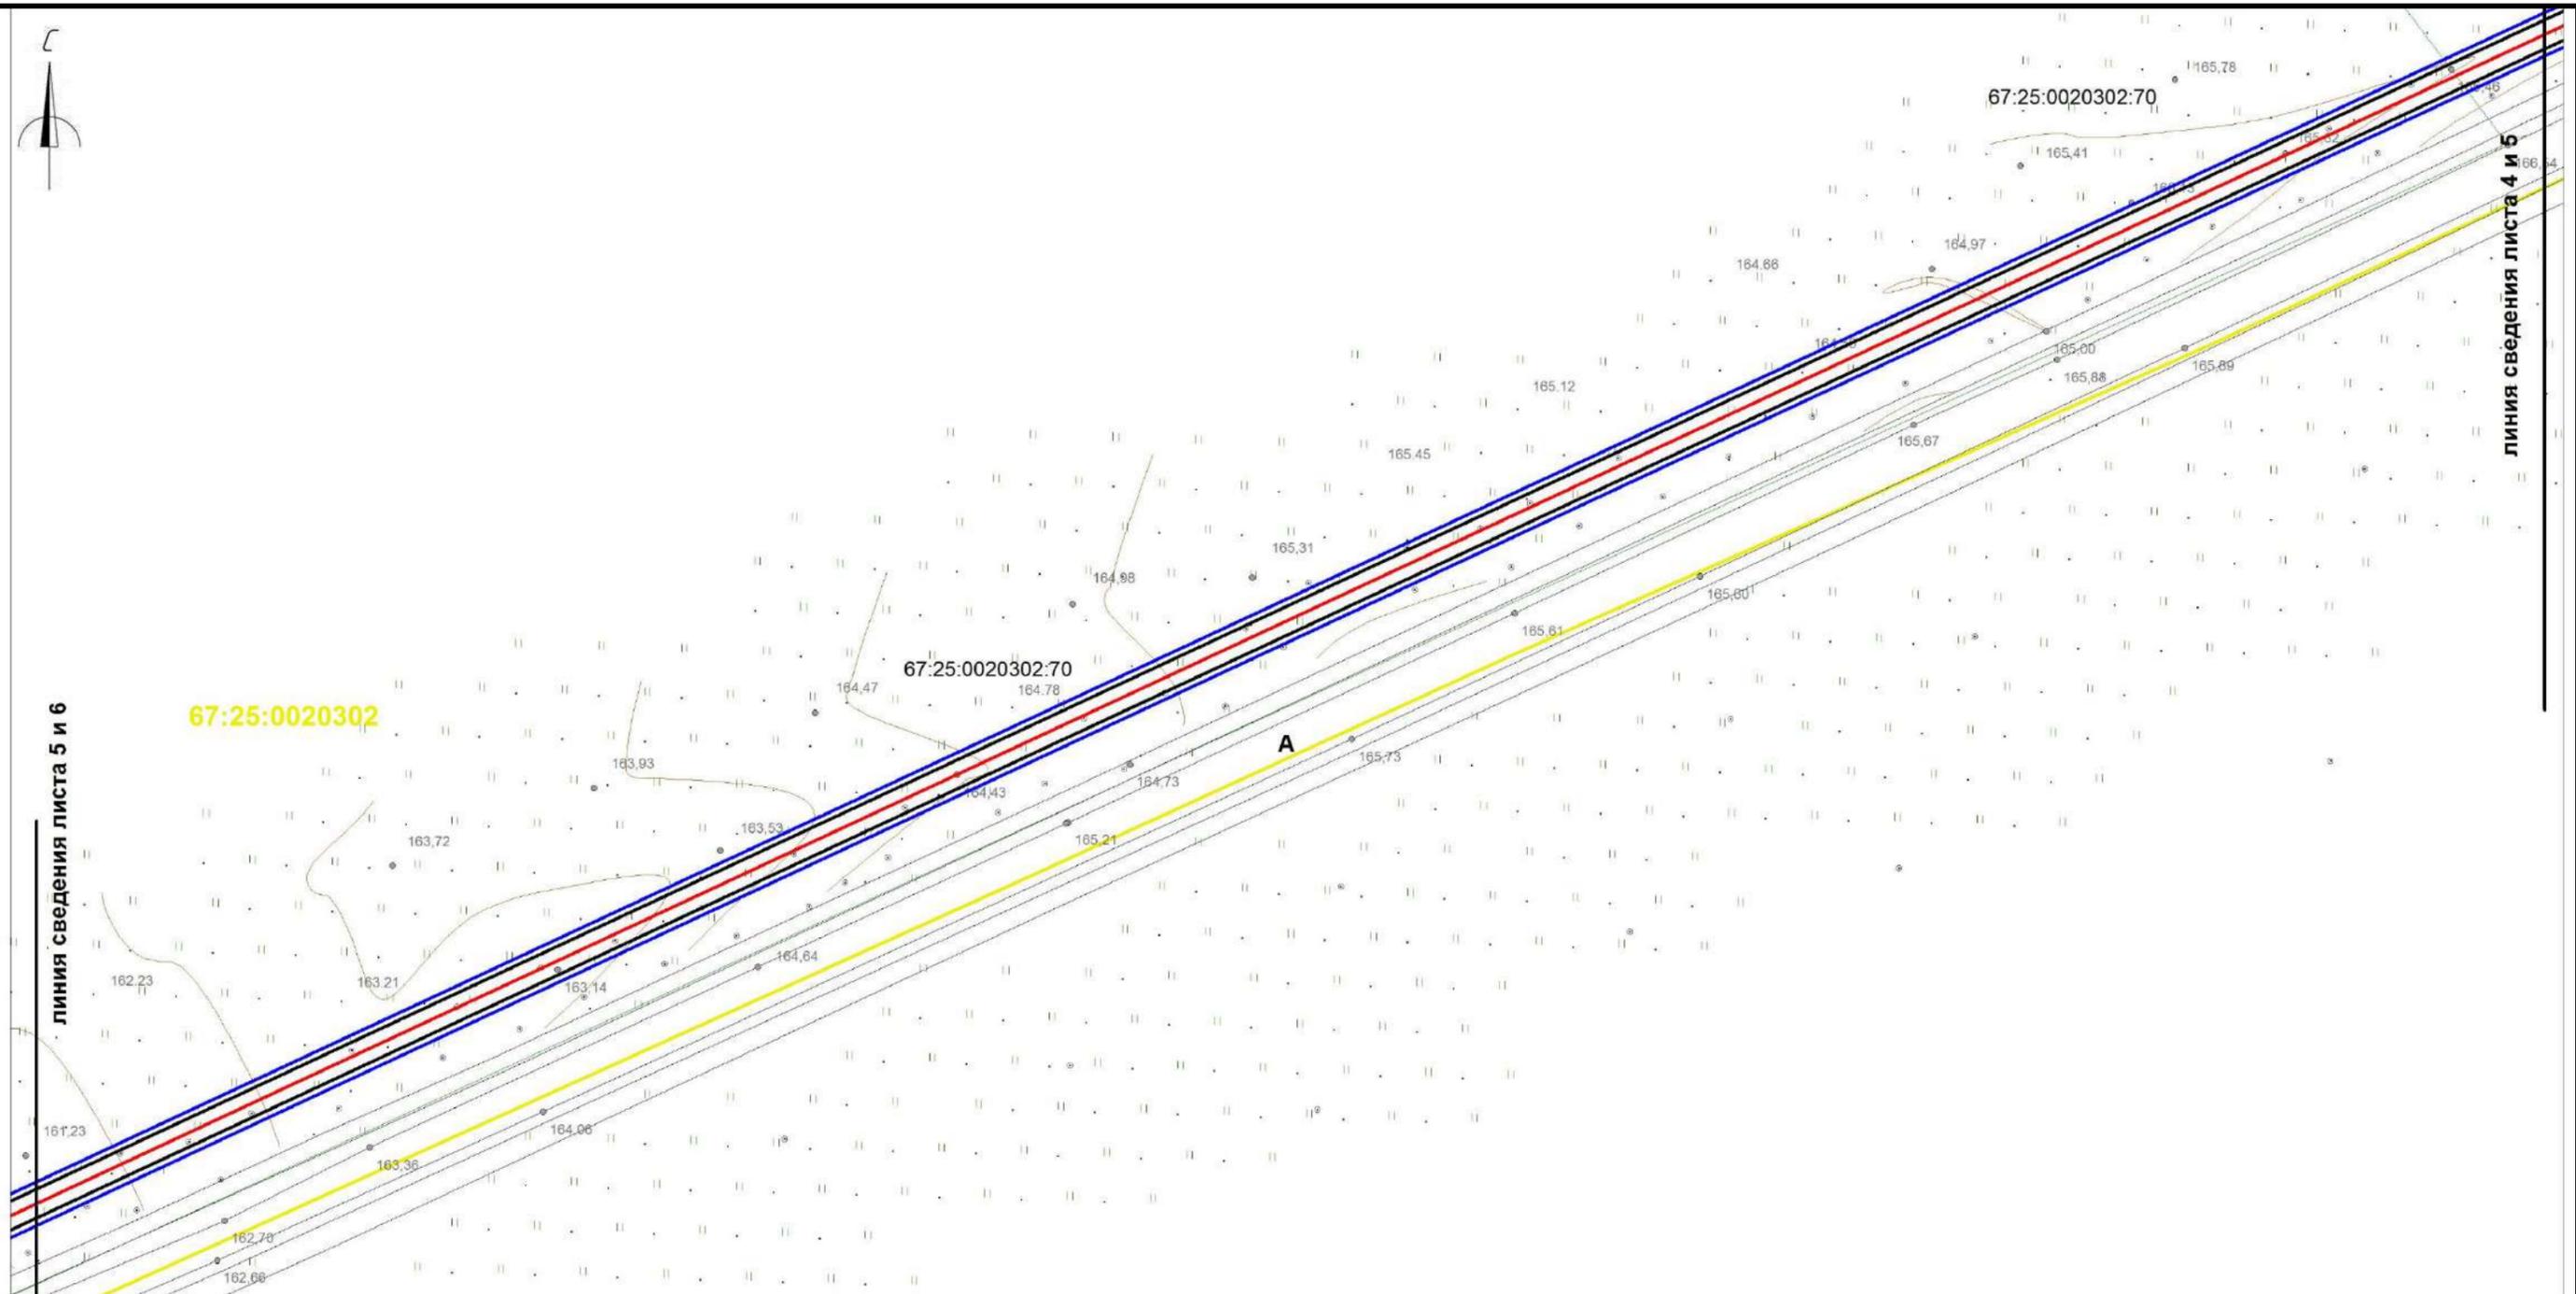
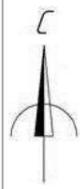


Условные обозначения:

-  границы охранной зоны линейного объекта
-  границы красных линий линейного объекта
-  границы земельных участков, сведения о которых учтены в ГКН
-  границы образуемых земельных участков
-  границы образуемых частей земельных участков
-  граница кадастрового квартала
-  :0030432 обозначение кадастрового квартала

-  ось проектируемого линейного объекта высокого давления
-  :0030432:372 обозначение кадастрового номера земельного участка
-  охранный зона сущ. газопровода
-  охранный зона ЛЭП, ТП, электрокабеля
-  охранный зона водопровода
-  охранный зона объекта "Устранение цифрового неравенства" для нужд Смоленского филиала ПАО "Ростелеком", расположенного по адресу: Смоленская область, Ярцевский район, д.Зайцево, п.Льнозавода, д.Репино, д.Мушковичи, д.Староселье, д.Подроща 67.25.2.229.

| | | | | | | | | | | | |
|-------------|-------------|------------|-----------|--------------|------------|--|--|--|------------------|-------------|---------------|
| | | | | | | «Межпоселковый газопровод высокого давления от д.Репино до д.Львова Ярцевского района Смоленской области» | | | | | |
| | | | | | | Смоленская область, Ярцевский район, Репинское с.п., Львовское с.п. | | | | | |
| | | | | | | | | | Стадия | Лист | Листов |
| Изм. | Кол. | Лис | №д | Подп. | Дат | Проект планировки территории | | | - | 5 | 37 |
| | | | | | | исполнил Толстошеев | | | | | |
| | | | | | | проверил Легков А.М. | | | | | |
| | | | | | | Схема вертикальной планировки инженерной подготовки территории М 1:1000 | | | ООО «ИТЦ Основа» | | |

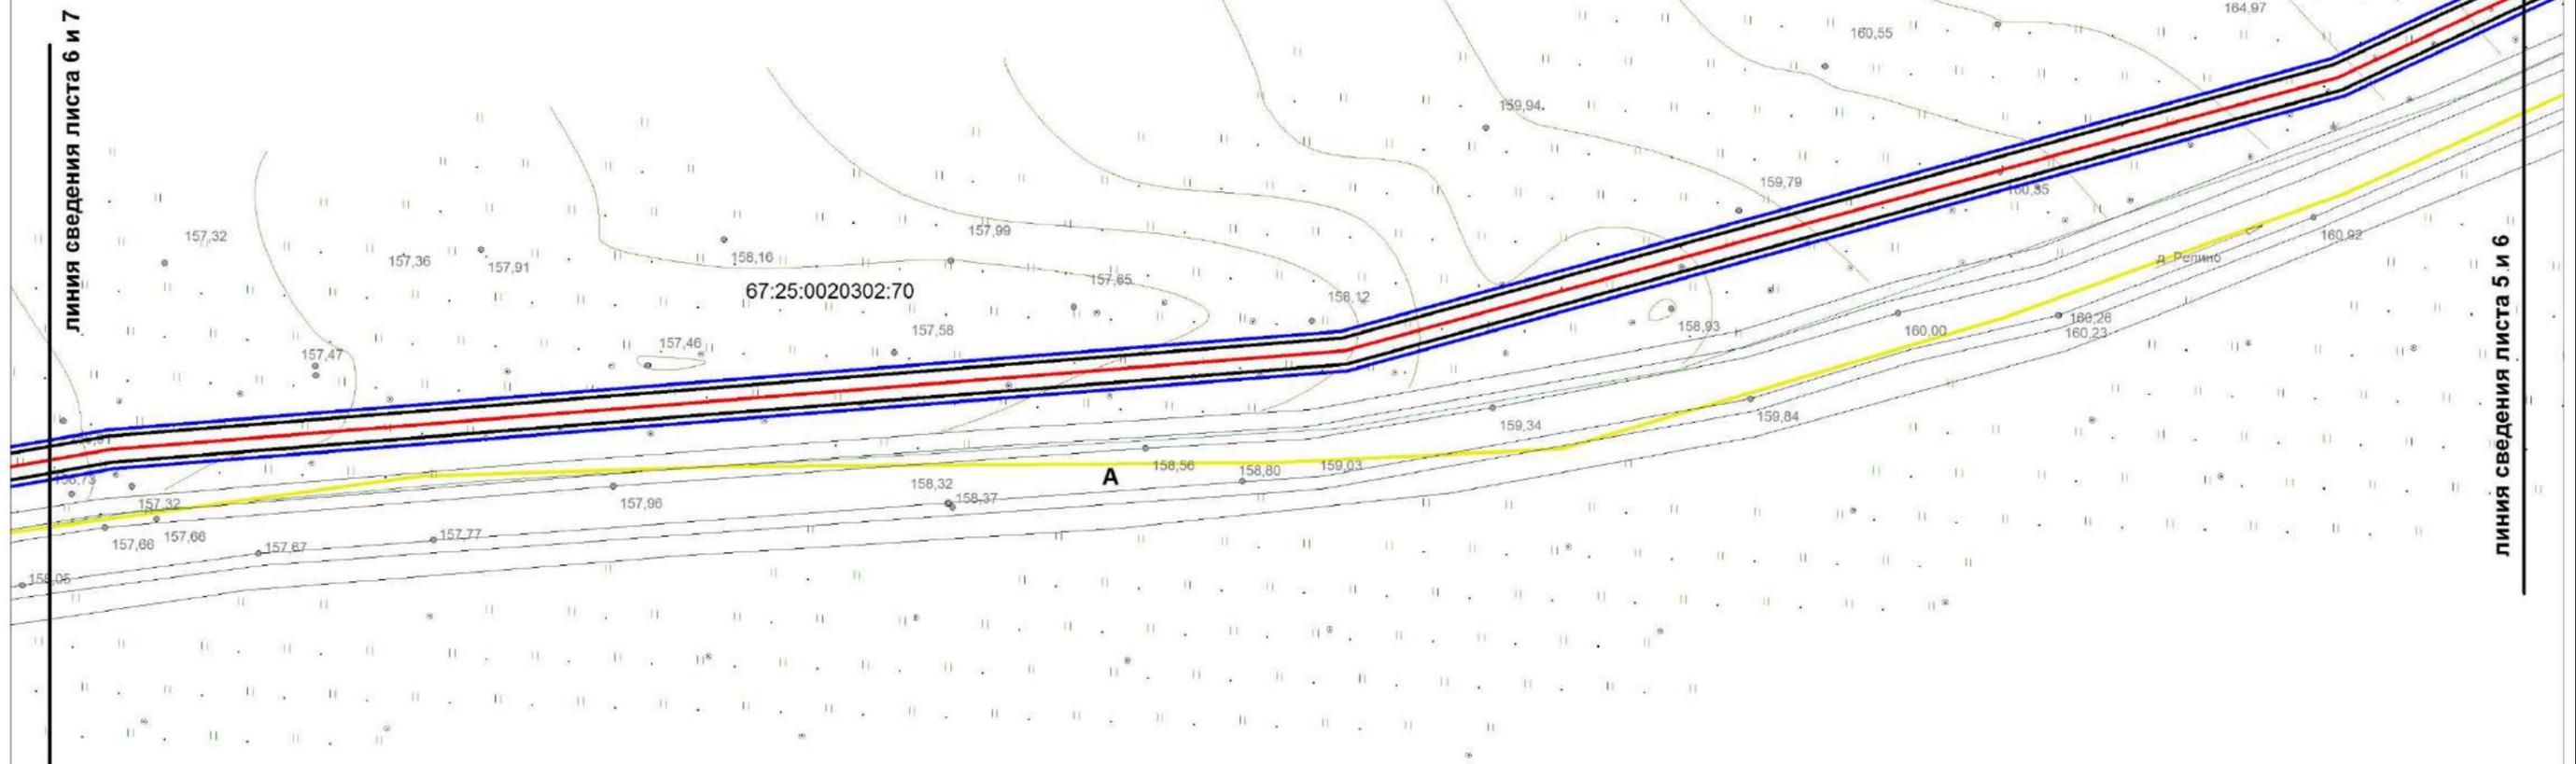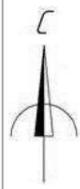


Условные обозначения:

- границы охранной зоны линейного объекта
- границы красных линий линейного объекта
- границы земельных участков, сведения о которых учтены в ГКН
- границы образуемых земельных участков
- границы образуемых частей земельных участков
- граница кадастрового квартала
- обозначение кадастрового квартала

- ось проектируемого линейного объекта высокого давления
- :0030432:372 обозначение кадастрового номера земельного участка
- охранная зона сущ. газопровода
- охранная зона ЛЭП, ТП, электрокабеля
- охранная зона водопровода
- охранная зона объекта "Устранение цифрового неравенства" для нужд Смоленского филиала ПАО "Ростелеком", расположенного по адресу: Смоленская область, Ярцевский район, д.Зайцево, п.Льнозавода, д.Репино, д.Мушковичи, д.Староселье, д.Подроща 67.25.2.229.


| | | | | | | | | | | | | | | |
|--|--|--|--|--|--|--|-------------|-----|----|-------|-----|------------------------------|------|--------|
| | | | | | | «Межпоселковый газопровод высокого давления от д.Репино до д.Львова Ярцевского района Смоленской области» | | | | | | | | |
| | | | | | | Смоленская область, Ярцевский район, Репинское с.п., Львовское с.п. | | | | | | | | |
| | | | | | | Изм. | Кол. | Лис | №д | Подп. | Дат | Стадия | Лист | Листов |
| | | | | | | исполнил | Толстошеев | | | | | - | 6 | 37 |
| | | | | | | проверил | Легков А.М. | | | | | Проект планировки территории | | |
| | | | | | | Схема вертикальной планировки инженерной подготовки территории М 1:1000 | | | | | | ООО «ИТЦ Основа» | | |

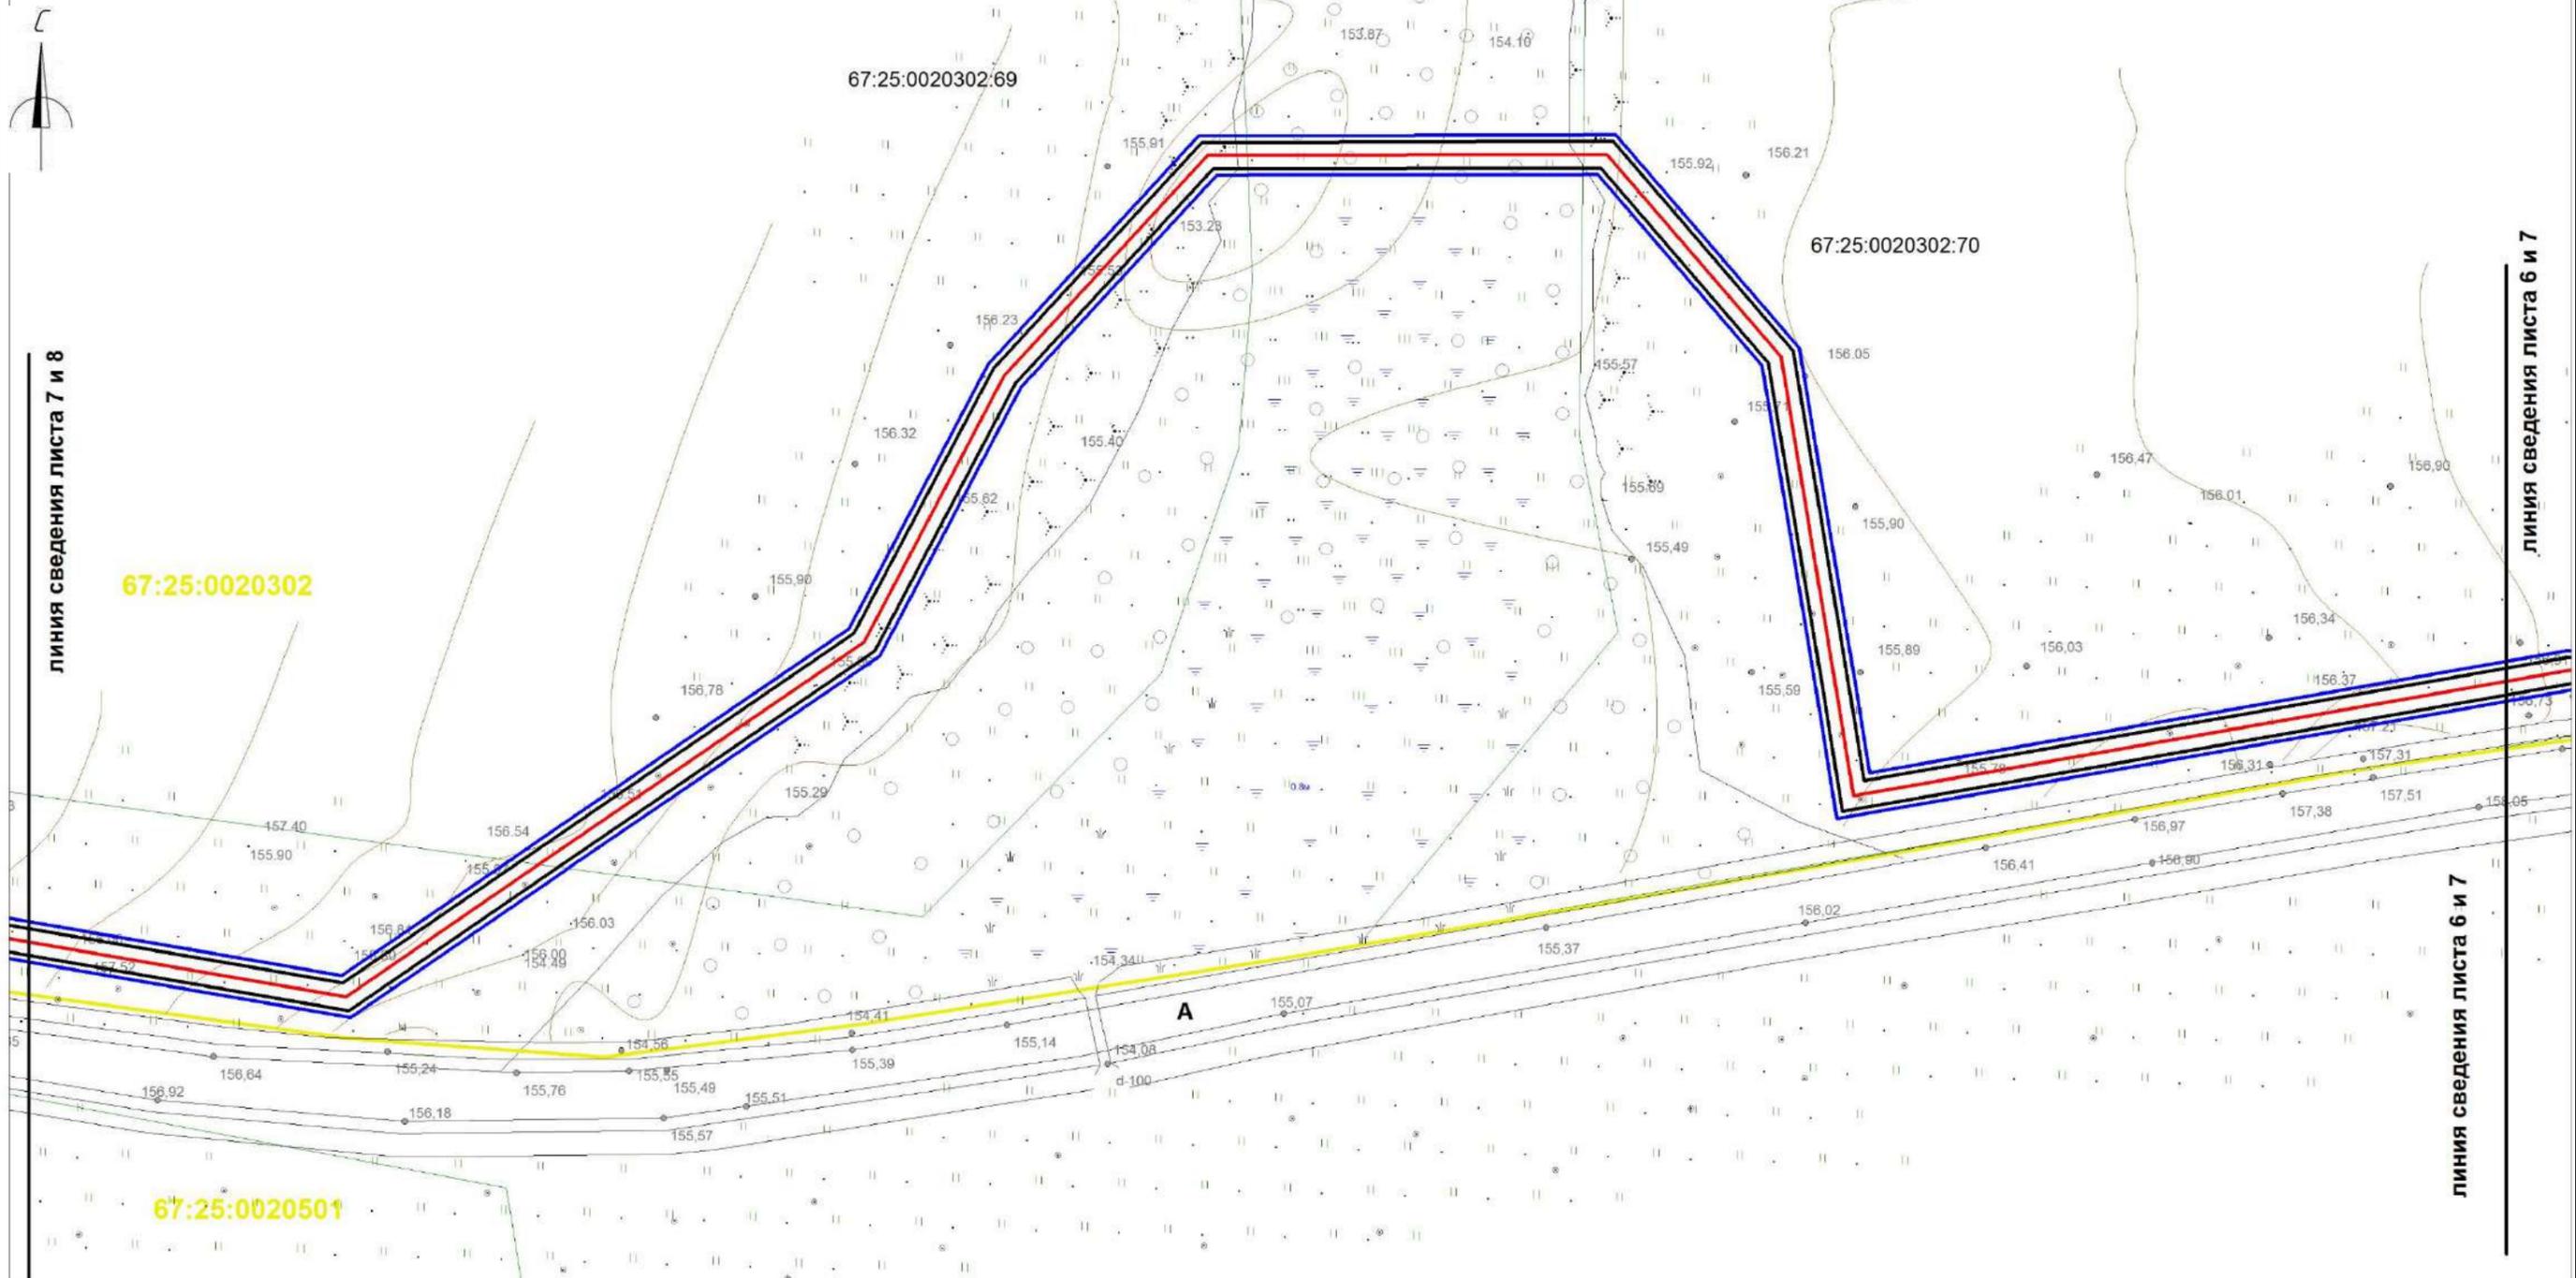

Условные обозначения:

- границы охранной зоны линейного объекта
- границы красных линий линейного объекта
- границы земельных участков, сведения о которых учтены в ГКН
- границы образуемых земельных участков
- границы образуемых частей земельных участков
- граница кадастрового квартала
- :0038432 обозначение кадастрового квартала
- ось проектируемого линейного объекта высокого давления
- :0030432:372 обозначение кадастрового номера земельного участка
- охранный зона сущ. газопровода
- охранный зона ЛЭП, ТП, электрокабеля
- охранный зона водопровода
- охранный зона объекта "Устранение цифрового неравенства" для нужд Смоленского филиала ПАО "Ростелеком", расположенного по адресу: Смоленская область, Ярцевский район, д.Зайцево, п.Льнозавода, д.Репино, д.Мушковичи, д.Староселье, д.Подроща 67.25.2.229.

| | | | | | | | | | | | |
|--|--|--|--|--|--|--|--|--|------------------|------|--------|
| | | | | | | «Межпоселковый газопровод высокого давления от д.Репино до д.Львово Ярцевского района Смоленской области» | | | | | |
| | | | | | | Смоленская область, Ярцевский район, Репинское с.п., Львовское с.п. | | | | | |
| | | | | | | Проект планировки территории | | | Стадия | Лист | Листов |
| | | | | | | исполнил Толстошеев | | | - | 7 | 37 |
| | | | | | | проверил Легков А.М. | | | | | |
| | | | | | | Изм. Кол. Лис Нед Подп. Дат | | | | | |
| | | | | | | исполнил Толстошеев | | | | | |
| | | | | | | проверил Легков А.М. | | | | | |
| | | | | | | Схема вертикальной планировки инженерной подготовки территории М 1:1000 | | | ООО «ИТЦ Основа» | | |

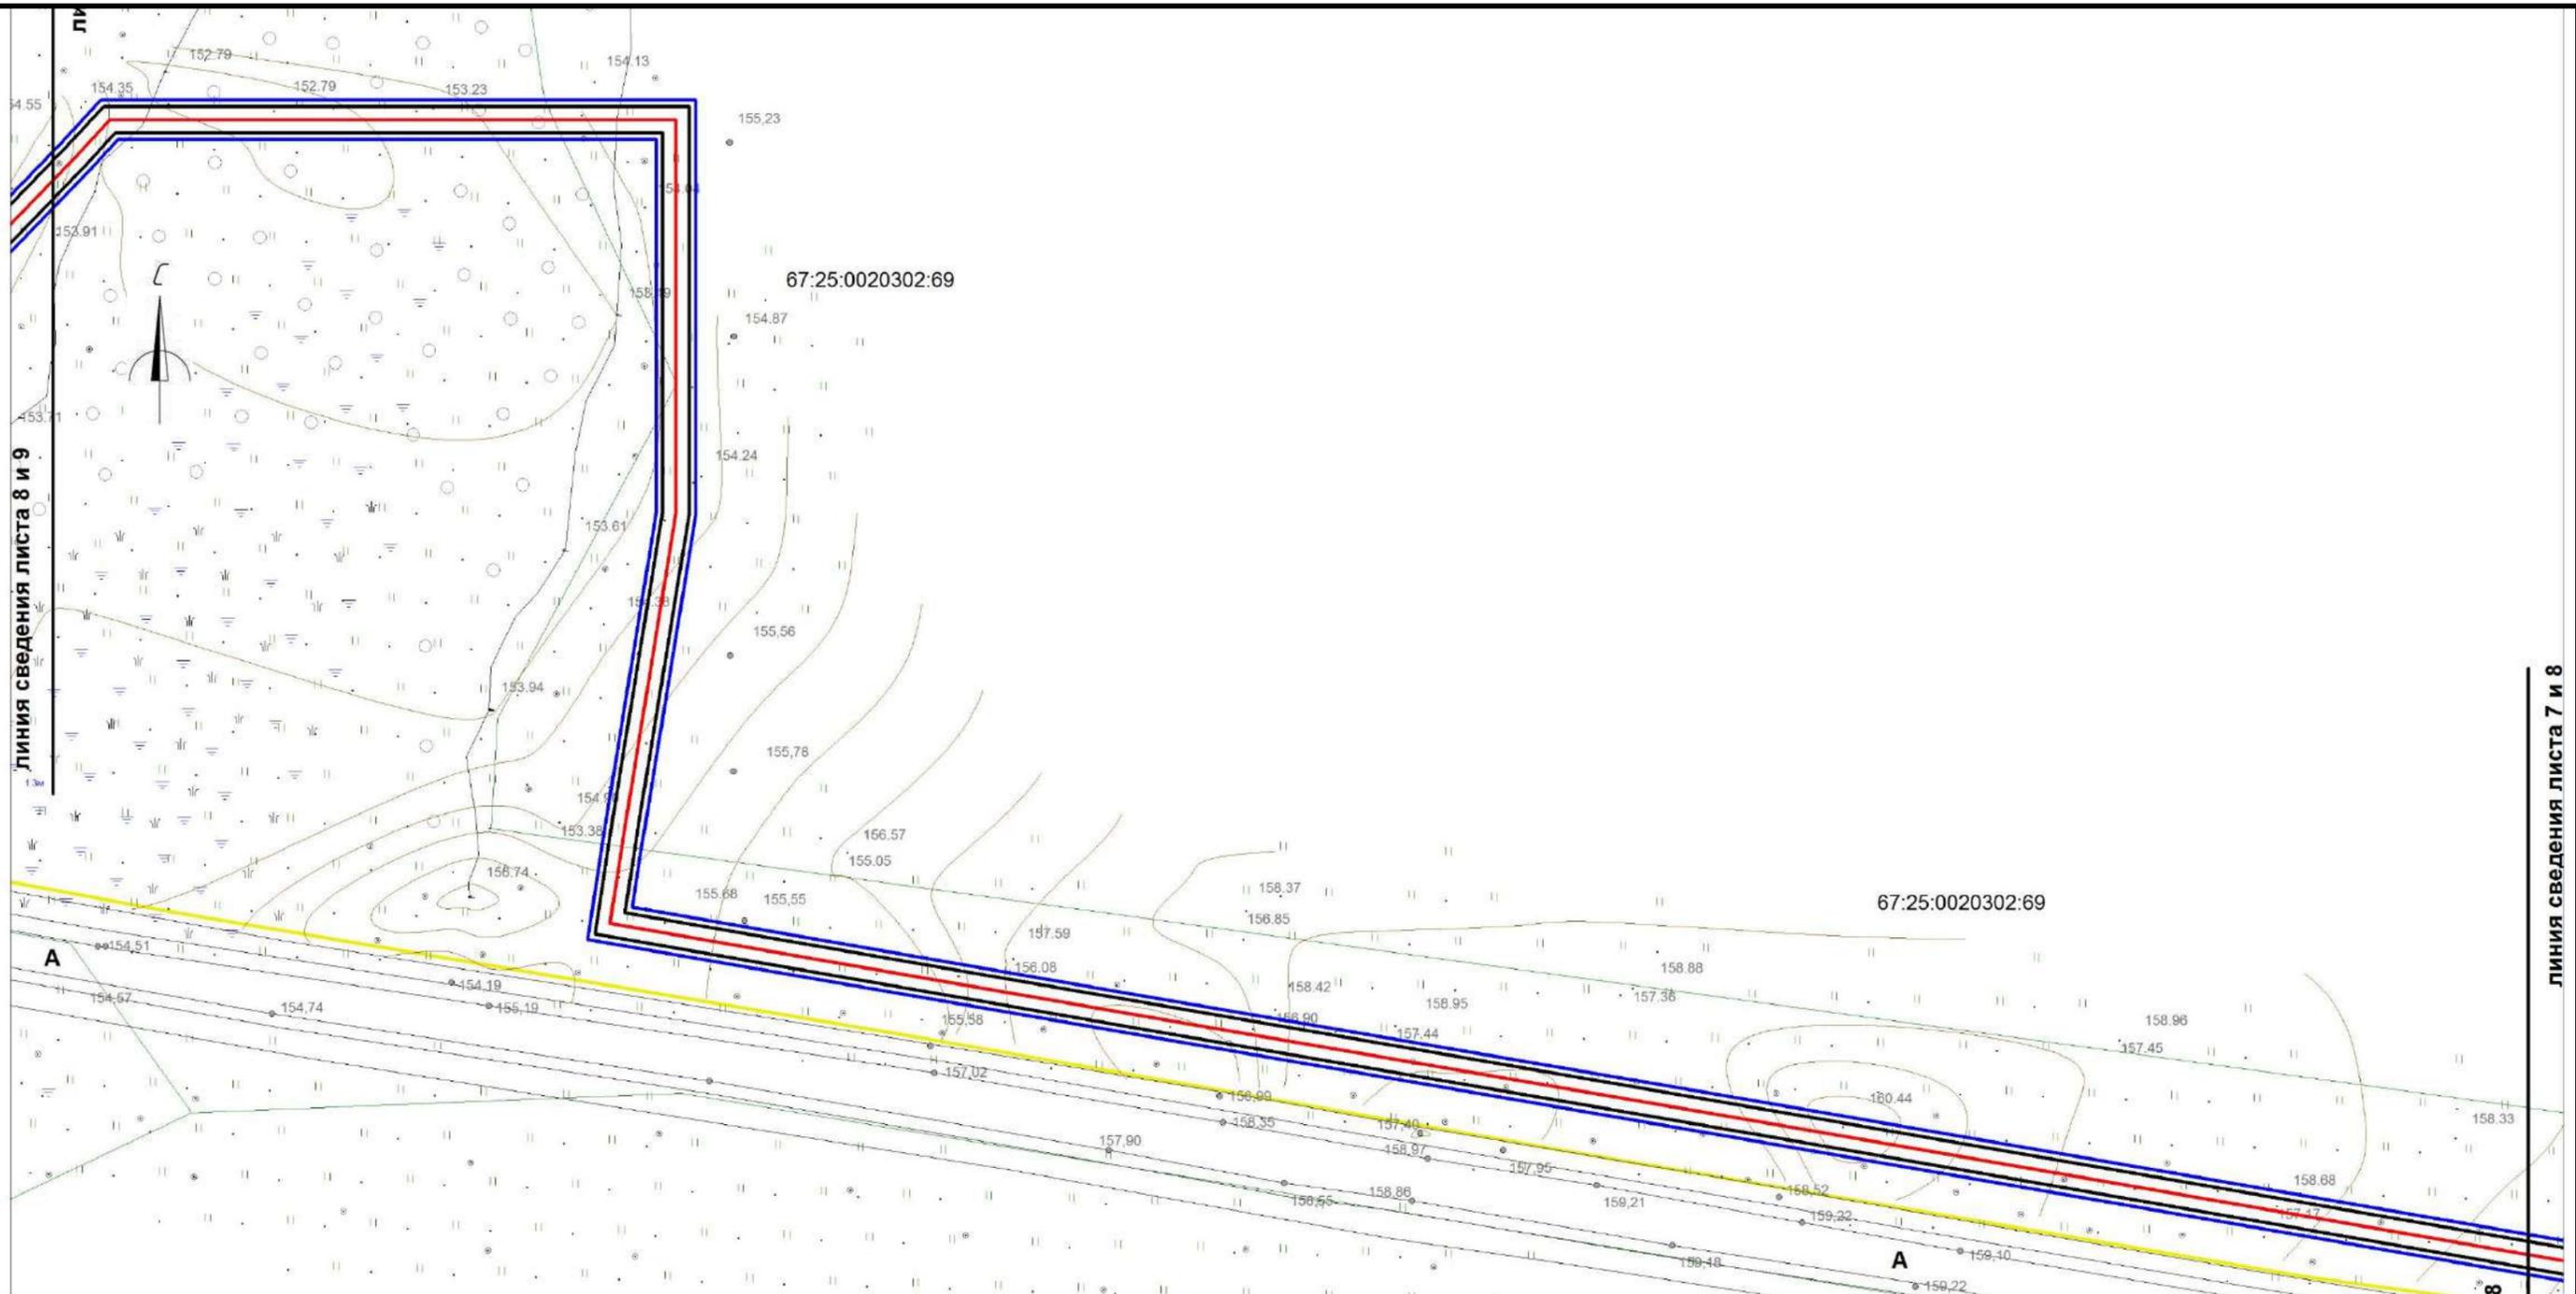


Условные обозначения:

- границы охранной зоны линейного объекта
- границы красных линий линейного объекта
- границы земельных участков, сведения о которых учтены в ГКН
- границы образуемых земельных участков
- границы образуемых частей земельных участков
- граница кадастрового квартала
- 0030432 обозначение кадастрового квартала

- ось проектируемого линейного объекта высокого давления
- 0030432:372 обозначение кадастрового номера земельного участка
- охранный зона сущ. газопровода
- охранный зона ЛЭП, ТП, электрокабеля
- охранный зона водопровода
- охранный зона объекта "Устранение цифрового неравенства" для нужд Смоленского филиала ПАО "Ростелеком", расположенного по адресу: Смоленская область, Ярцевский район, д.Зайцево, п.Льнозавода, д.Репино, д.Мушковичи, д.Староселье, д.Подроща 67.25.2.229.


| | | | | | | | | | | | |
|--|--|--|--|--|--|--|--|--|------------------|------|--------|
| | | | | | | «Межпоселковый газопровод высокого давления от д.Репино до д.Львово Ярцевского района Смоленской области» | | | | | |
| | | | | | | Смоленская область, Ярцевский район, Репинское с.п., Львовское с.п. | | | | | |
| | | | | | | Проект планировки территории | | | Стадия | Лист | Листов |
| | | | | | | исполнил Толстошеев | | | - | 8 | 37 |
| | | | | | | проверил Легков А.М. | | | | | |
| | | | | | | Изм. | | | | | |
| | | | | | | Кол. | | | | | |
| | | | | | | Лис | | | | | |
| | | | | | | №д | | | | | |
| | | | | | | Подп. | | | | | |
| | | | | | | Дат | | | | | |
| | | | | | | Схема вертикальной планировки инженерной подготовки территории | | | ООО «ИТЦ Основа» | | |
| | | | | | | М 1:1000 | | | | | |

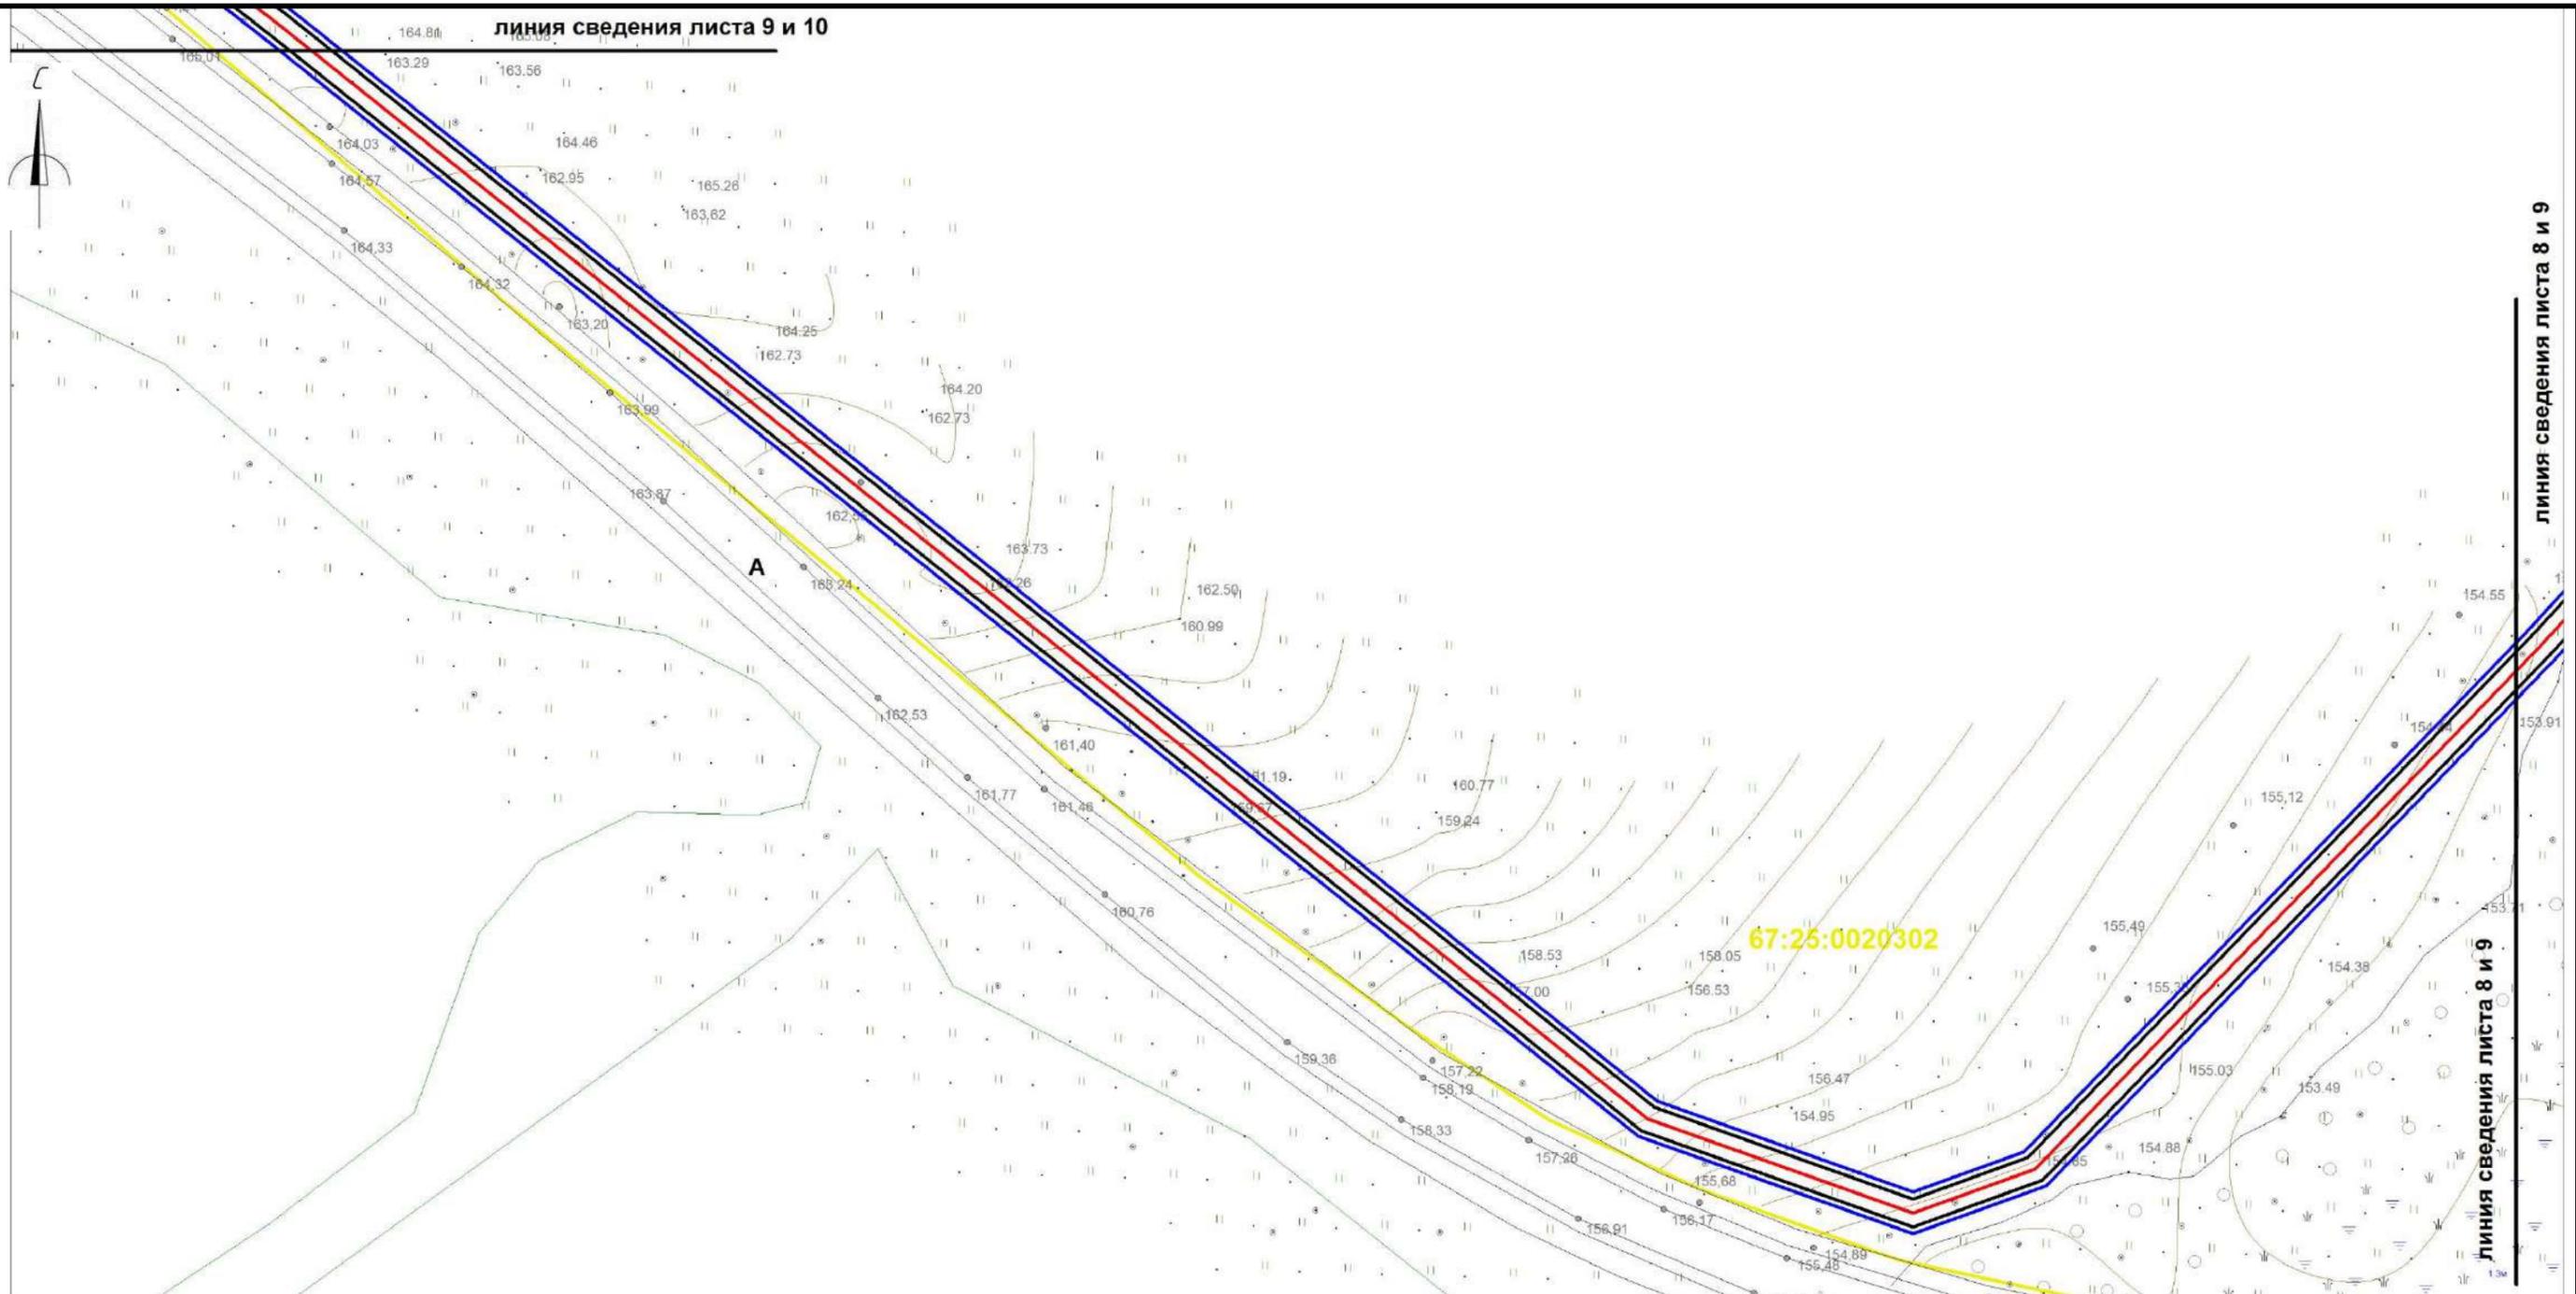

Условные обозначения:

- границы охранной зоны линейного объекта
- границы красных линий линейного объекта
- границы земельных участков, сведения о которых учтены в ГКН
- границы образуемых земельных участков
- границы образуемых частей земельных участков
- граница кадастрового квартала
- :0030432 обозначение кадастрового квартала
- ось проектируемого линейного объекта высокого давления
- :0030432:372 обозначение кадастрового номера земельного участка
- охранный зона сущ. газопровода
- охранный зона ЛЭП, ТП, электрокабеля
- охранный зона водопровода
- охранный зона объекта "Устранение цифрового неравенства" для нужд Смоленского филиала ПАО "Ростелеком", расположенного по адресу: Смоленская область, Ярцевский район, д.Зайцево, п.Льнозавода, д.Репино, д.Мушковичи, д.Староселье, д.Подроща 67.25.2.229.

| | | | | | | | | | | | | | | |
|--|--|--|--|--|--|--|-------------|-----|----|-------|-----|--|------|--------|
| | | | | | | «Межпоселковый газопровод высокого давления от д.Репино до д.Львово Ярцевского района Смоленской области» | | | | | | | | |
| | | | | | | Смоленская область, Ярцевский район, Репинское с.п., Львовское с.п. | | | | | | | | |
| | | | | | | Изм. | Кол. | Лис | №д | Подп. | Дат | Стадия | Лист | Листов |
| | | | | | | исполнил | | | | | | - | 9 | 37 |
| | | | | | | проверил | ЛЕГКОВ А.М. | | | | | Схема вертикальной планировки инженерной подготовки территории М 1:1000 | | |
| | | | | | | | | | | | | ООО «ИТЦ Основа» | | |

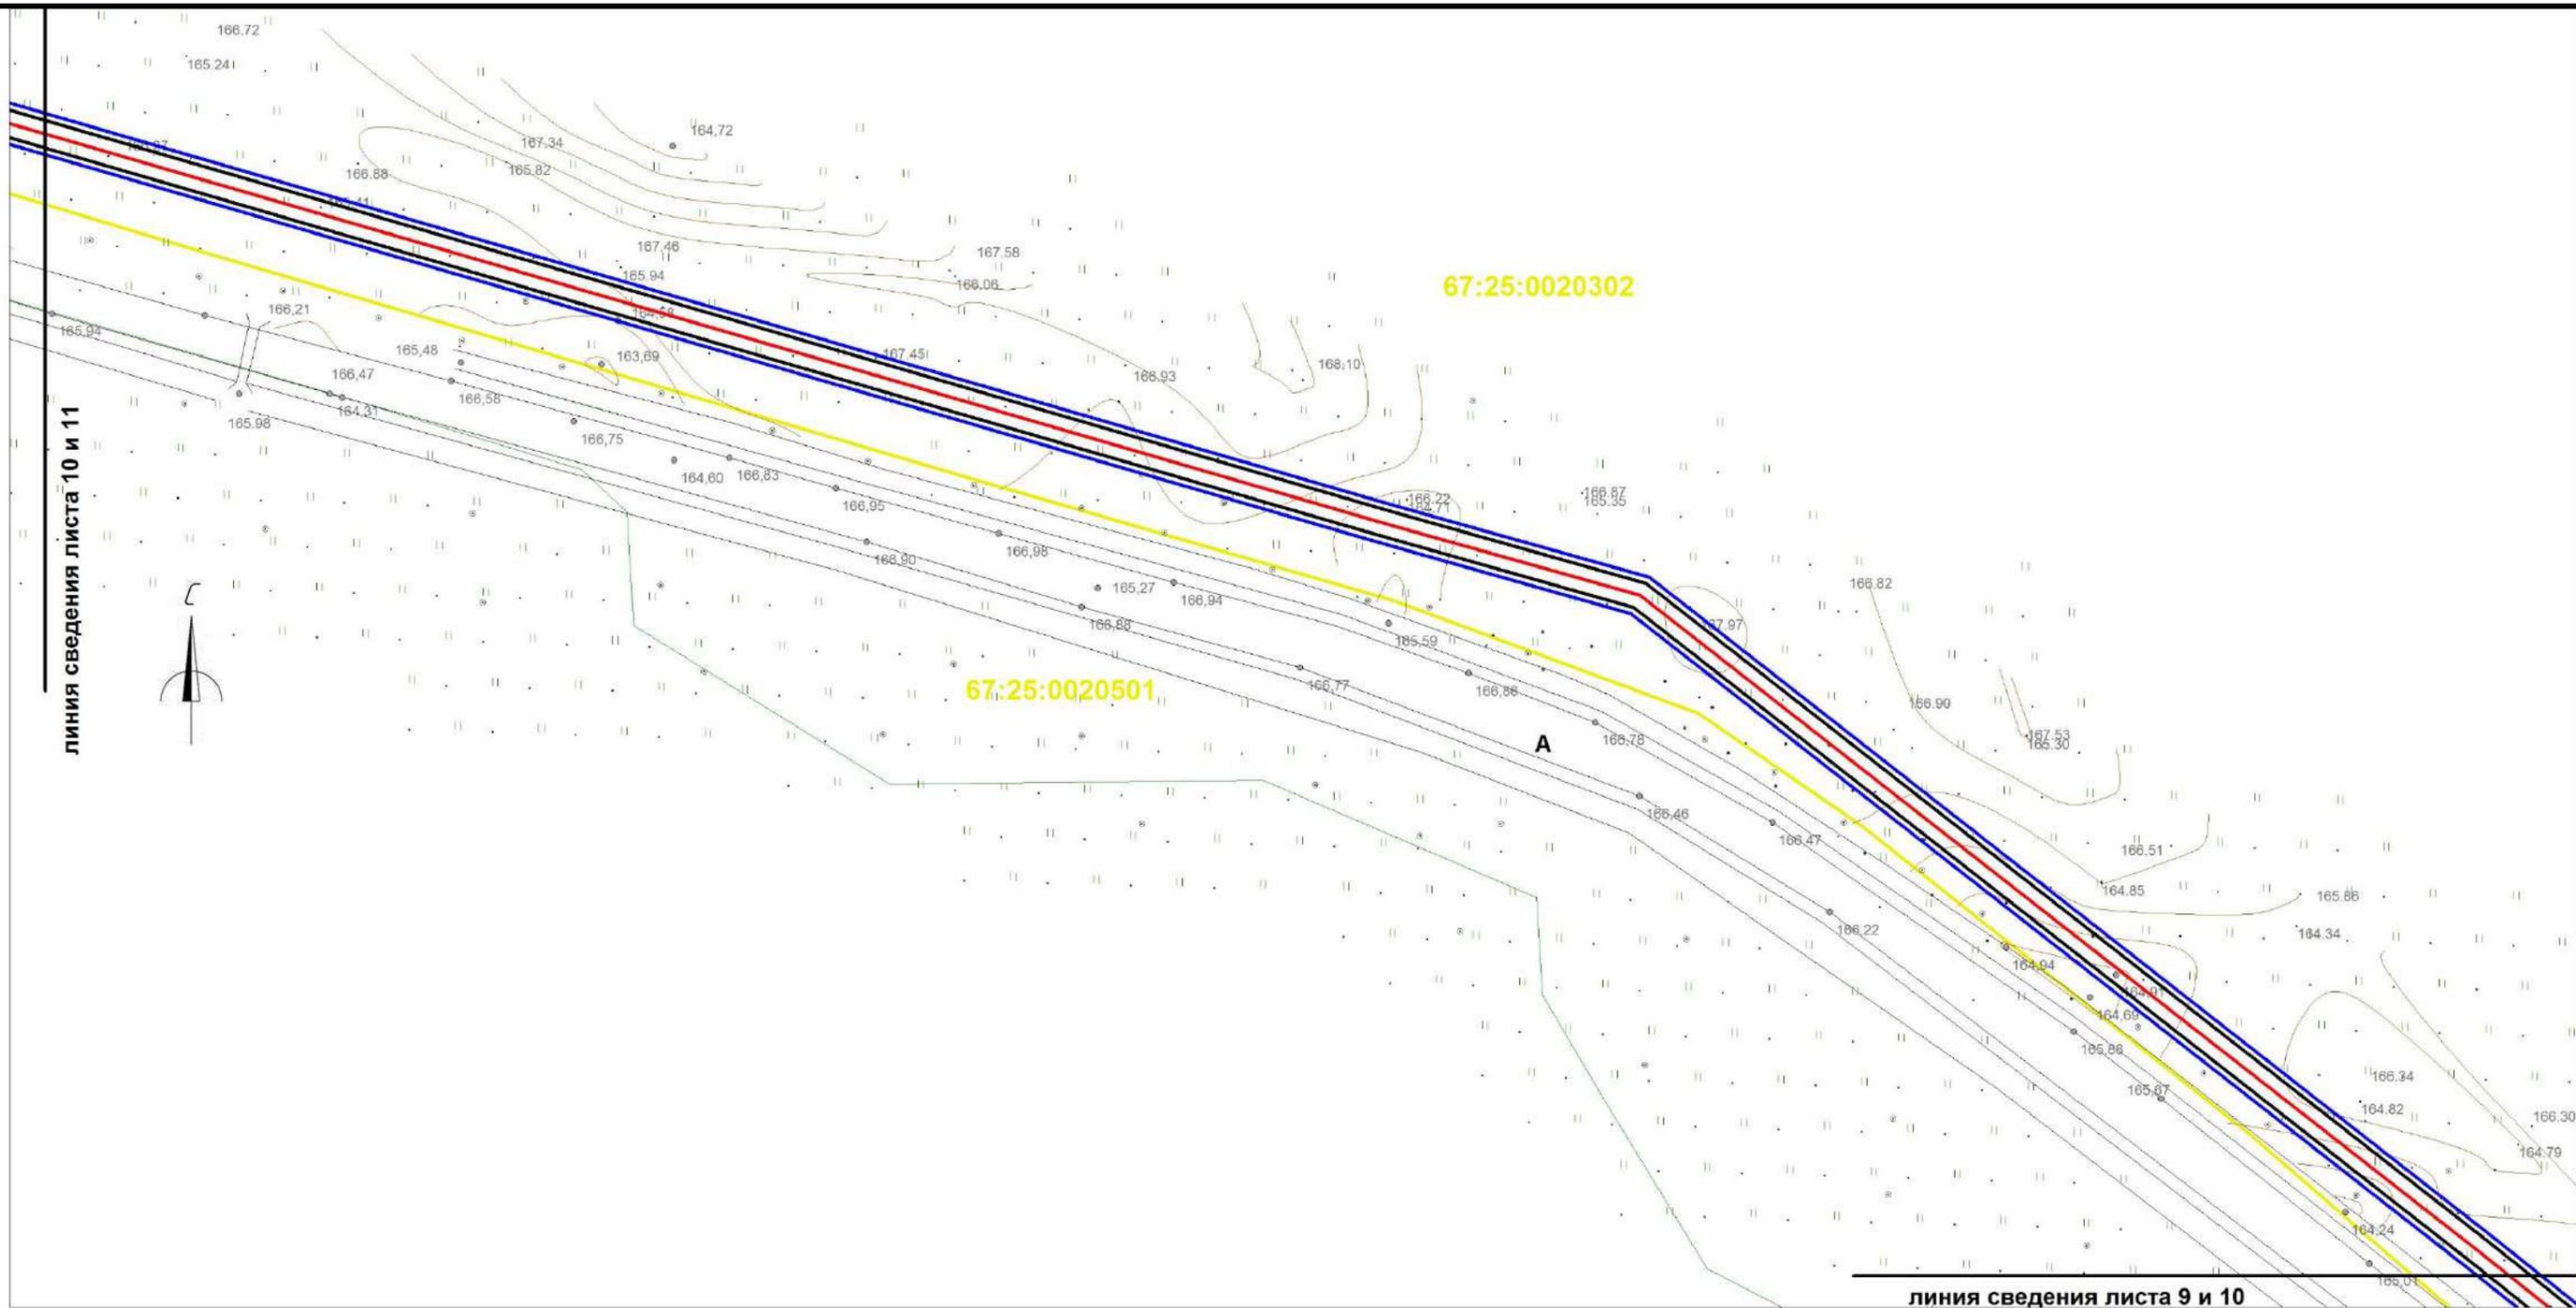

Условные обозначения:

-  границы охранной зоны линейного объекта
-  границы красных линий линейного объекта
-  границы земельных участков, сведения о которых учтены в ГКН
-  границы образуемых земельных участков
-  границы образуемых частей земельных участков
-  граница кадастрового квартала
-  :0030432 обозначение кадастрового квартала

-  ось проектируемого линейного объекта высокого давления
-  :0030432:372 обозначение кадастрового номера земельного участка
-  охранная зона сущ. газопровода
-  охранная зона ЛЭП, ТП, электрокабеля
-  охранная зона водопровода
-  охранная зона объекта "Устранение цифрового неравенства" для нужд Смоленского филиала ПАО "Ростелеком", расположенного по адресу: Смоленская область, Ярцевский район, д.Зайцево, п.Льнозавода, д.Репино, д.Мушковичи, д.Староселье, д.Подроща 67.25.2.229.

| | | | | | | | | | |
|-------------|-------------|-------------|-----------|--------------|------------|--|------------------|-------------|---------------|
| | | | | | | «Межпоселковый газопровод высокого давления от д.Репино до д.Львова Ярцевского района Смоленской области» | | | |
| | | | | | | Смоленская область, Ярцевский район, Репинское с.п., Львовское с.п. | | | |
| Изм. | Кол. | Лис | №д | Подп. | Дат | Проект планировки территории | Стадия | Лист | Листов |
| исполнил | | Толстошеев | | | | | - | 10 | 37 |
| проверил | | Легков А.М. | | | | Схема вертикальной планировки инженерной подготовки территории М 1:1000 | ООО «ИТЦ Основа» | | |
| | | | | | | | | | |



линия сведения листа 11 и 12

линия сведения листа 11 и 12

67:25:0020401

67:25:0020302

67:25:0020401:4

67:25:0020401

67:25:0020501

линия сведения листа 10 и 11


Условные обозначения:

-  границы охранной зоны линейного объекта
-  границы красных линий линейного объекта
-  границы земельных участков, сведения о которых учтены в ГКН
-  границы образуемых земельных участков
-  границы образуемых частей земельных участков
-  граница кадастрового квартала
-  :0030432 обозначение кадастрового квартала

-  ось проектируемого линейного объекта высокого давления
-  :0030432:372 обозначение кадастрового номера земельного участка
-  охранный зона сущ. газопровода
-  охранный зона ЛЭП, ТП, электрокабеля
-  охранный зона водопровода
-  охранный зона объекта "Устранение цифрового неравенства" для нужд Смоленского филиала ПАО "Ростелеком", расположенного по адресу: Смоленская область, Ярцевский район, д.Зайцево, п.Льнозавода, д.Репино, д.Мушковичи, д.Староселье, д.Подроща 67.25.2.229.


| | | | | | | | | | | | | | | |
|--|--|--|--|--|--|--|-------------|------------|-----------|--------------|------------|------------------|-------------|---------------|
| | | | | | | «Межпоселковый газопровод высокого давления от д.Репино до д.Львова Ярцевского района Смоленской области» | | | | | | | | |
| | | | | | | Смоленская область, Ярцевский район, Репинское с.п., Львовское с.п. | | | | | | | | |
| | | | | | | Изм. | Кол. | Лис | №д | Подп. | Дат | Стадия | Лист | Листов |
| | | | | | | исполнил | | | | | | - | 11 | 37 |
| | | | | | | проверил | | | | | | ООО «ИТЦ Основа» | | |
| | | | | | | Схема вертикальной планировки инженерной подготовки территории | | | | М 1:1000 | | | | |

линия сведения листа 12 и 12

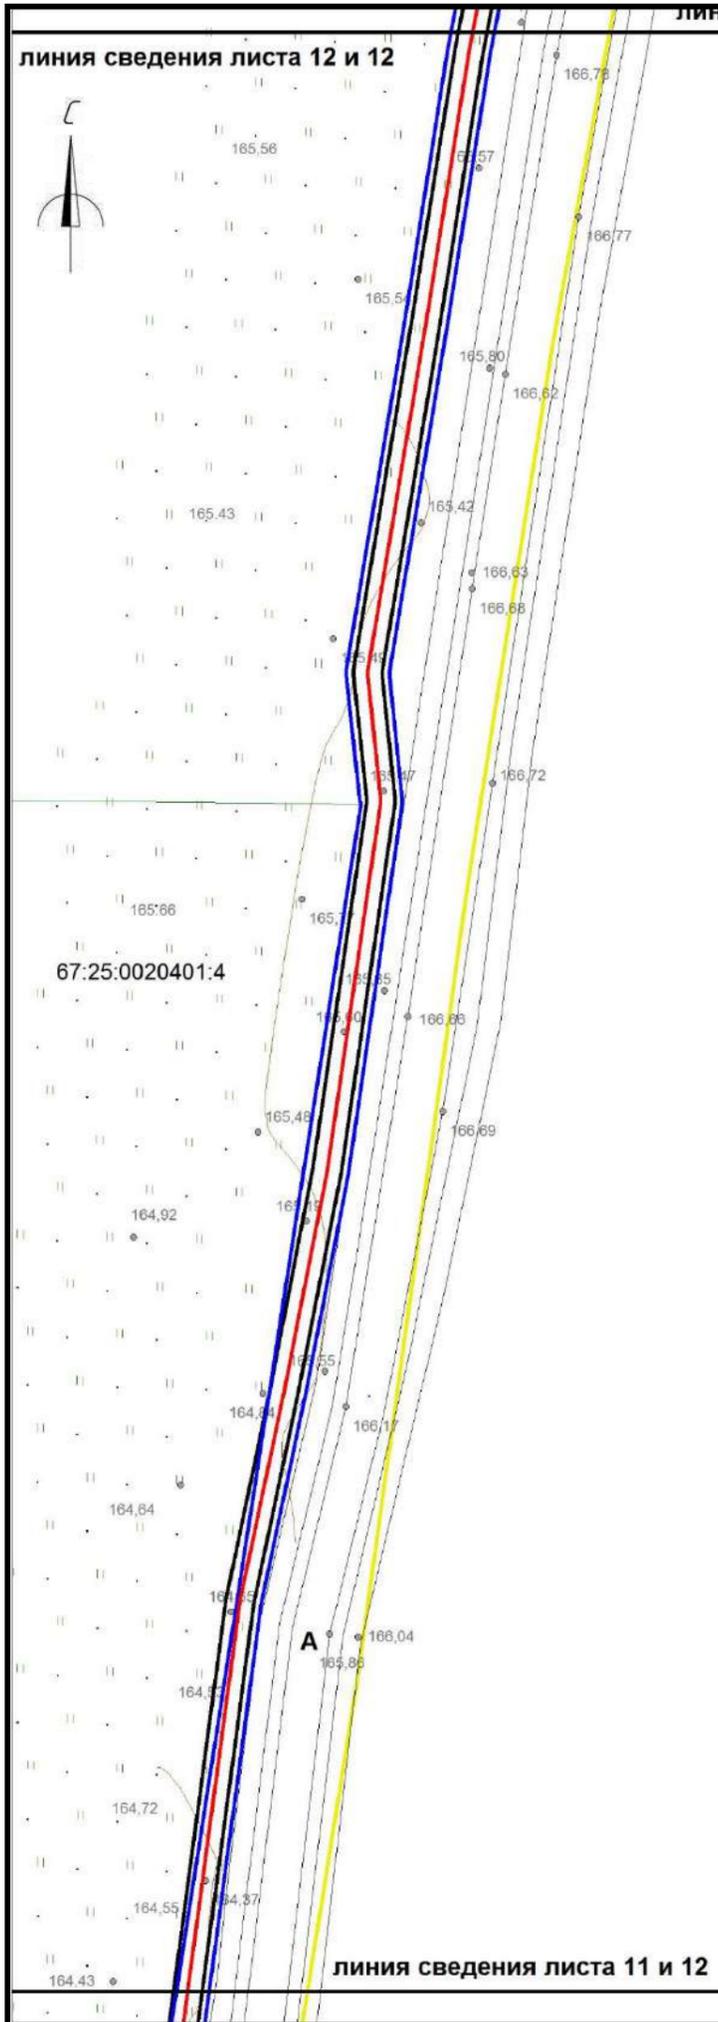

линия сведения листа 11 и 12

линия сведения листа 12 и 13

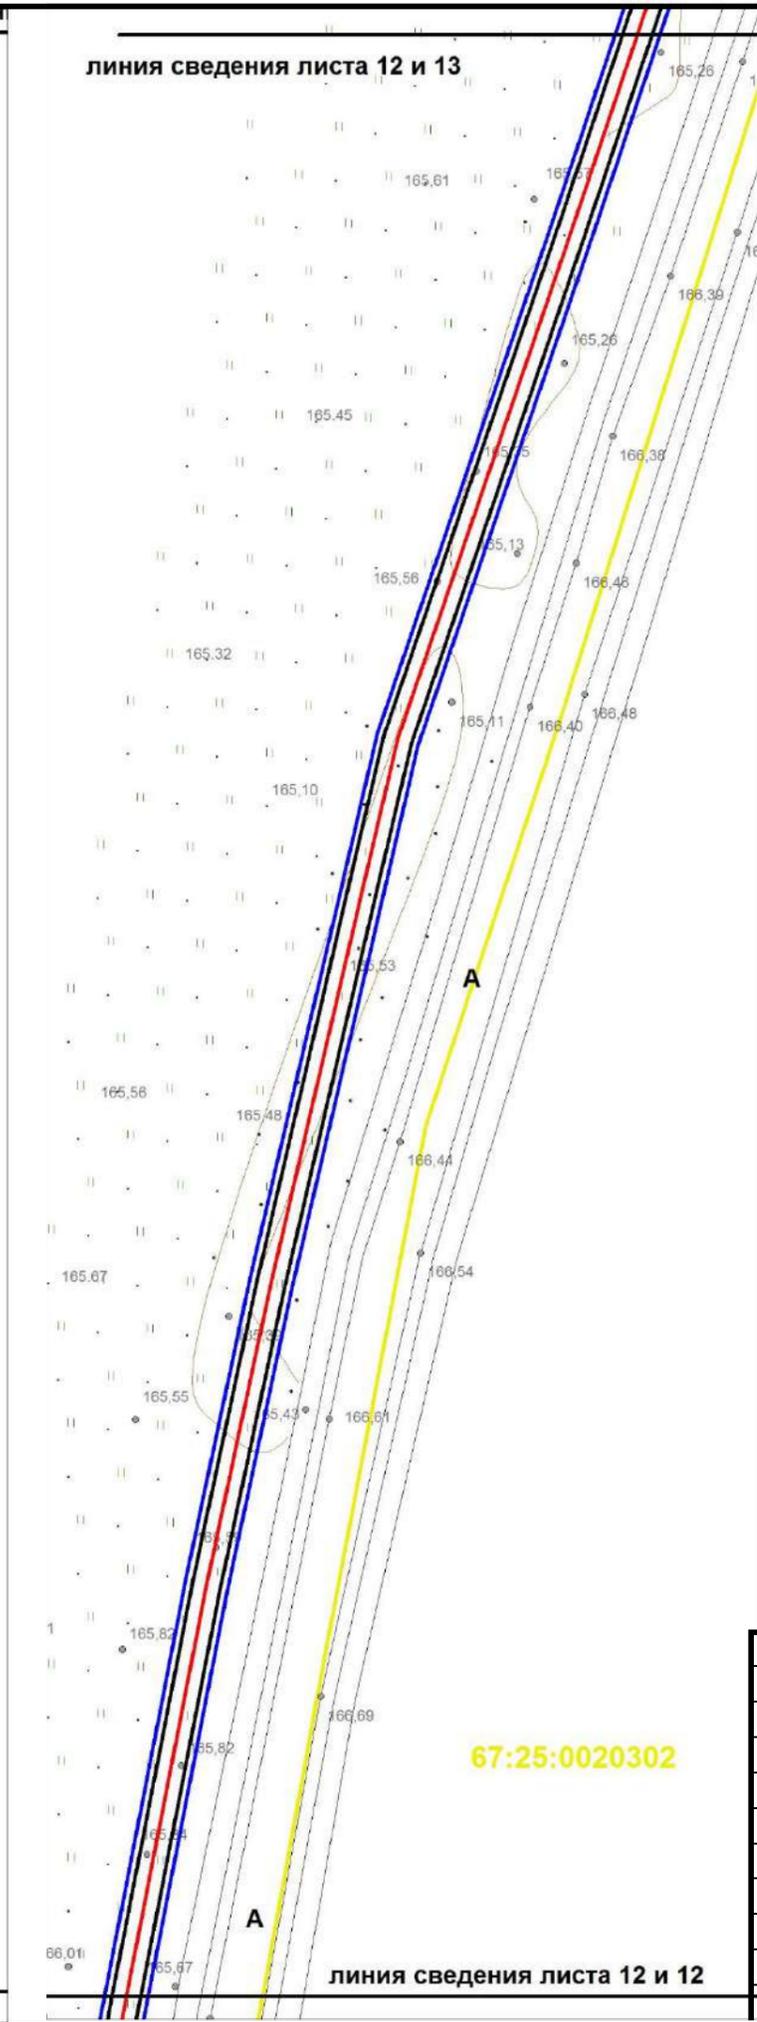


линия сведения листа 12 и 12

Условные обозначения:


- границы охранной зоны линейного объекта
- границы красных линий линейного объекта
- границы земельных участков, сведения о которых учтены в ГКН
- границы образуемых земельных участков
- границы образуемых частей земельных участков
- граница кадастрового квартала
- :0030432 обозначение кадастрового квартала
- ось проектируемого линейного объекта высокого давления
- :0030432:372 обозначение кадастрового номера земельного участка
- охранная зона сущ. газопровода
- охранная зона ЛЭП, ТП, электрокабеля
- охранная зона водопровода
- охранная зона объекта "Устранение цифрового неравенства" для нужд Смоленского филиала ПАО "Ростелеком", расположенного по адресу: Смоленская область, Ярцевский район, д.Зайцево, п.Льнозавода, д.Репино, д.Мушковичи, д.Староселье, д.Подроща 67.25.2.229.

| | | | | | |
|--|-------------|-------------|-----------|---|------------|
| «Межпоселковый газопровод высокого давления от д.Репино до д.Львово Ярцевского района Смоленской области» | | | | | |
| Смоленская область, Ярцевский район, Репинское с.п., Львовское с.п. | | | | | |
| Изм. | Кол. | Лис | №д | Подп. | Дат |
| | | | | | |
| исполнил | | Толстошеев | | Проект планировки территории | |
| проверил | | Легков А.М. | | | |
| | | | | Стадия Лист Листов - 12 37 | |
| | | | | | |
| | | | | Схема вертикальной планировки инженерной подготовки территории М 1:1000 | |
| | | | | ООО «ИТЦ Основа» | |

линия сведения листа 13 и 13

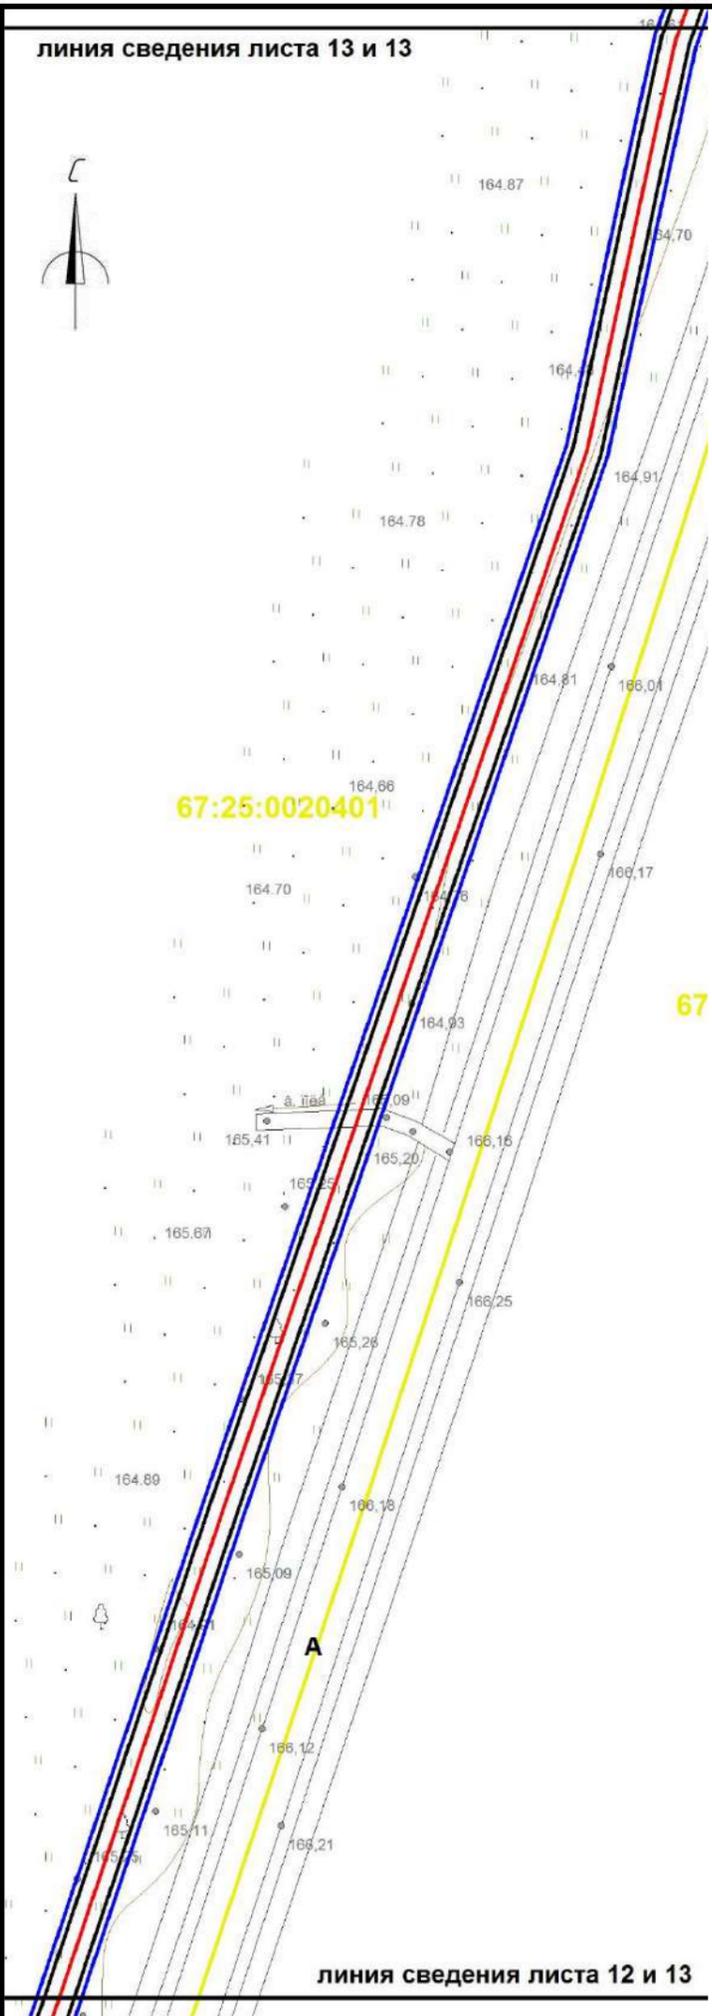



линия сведения листа 13 и 14

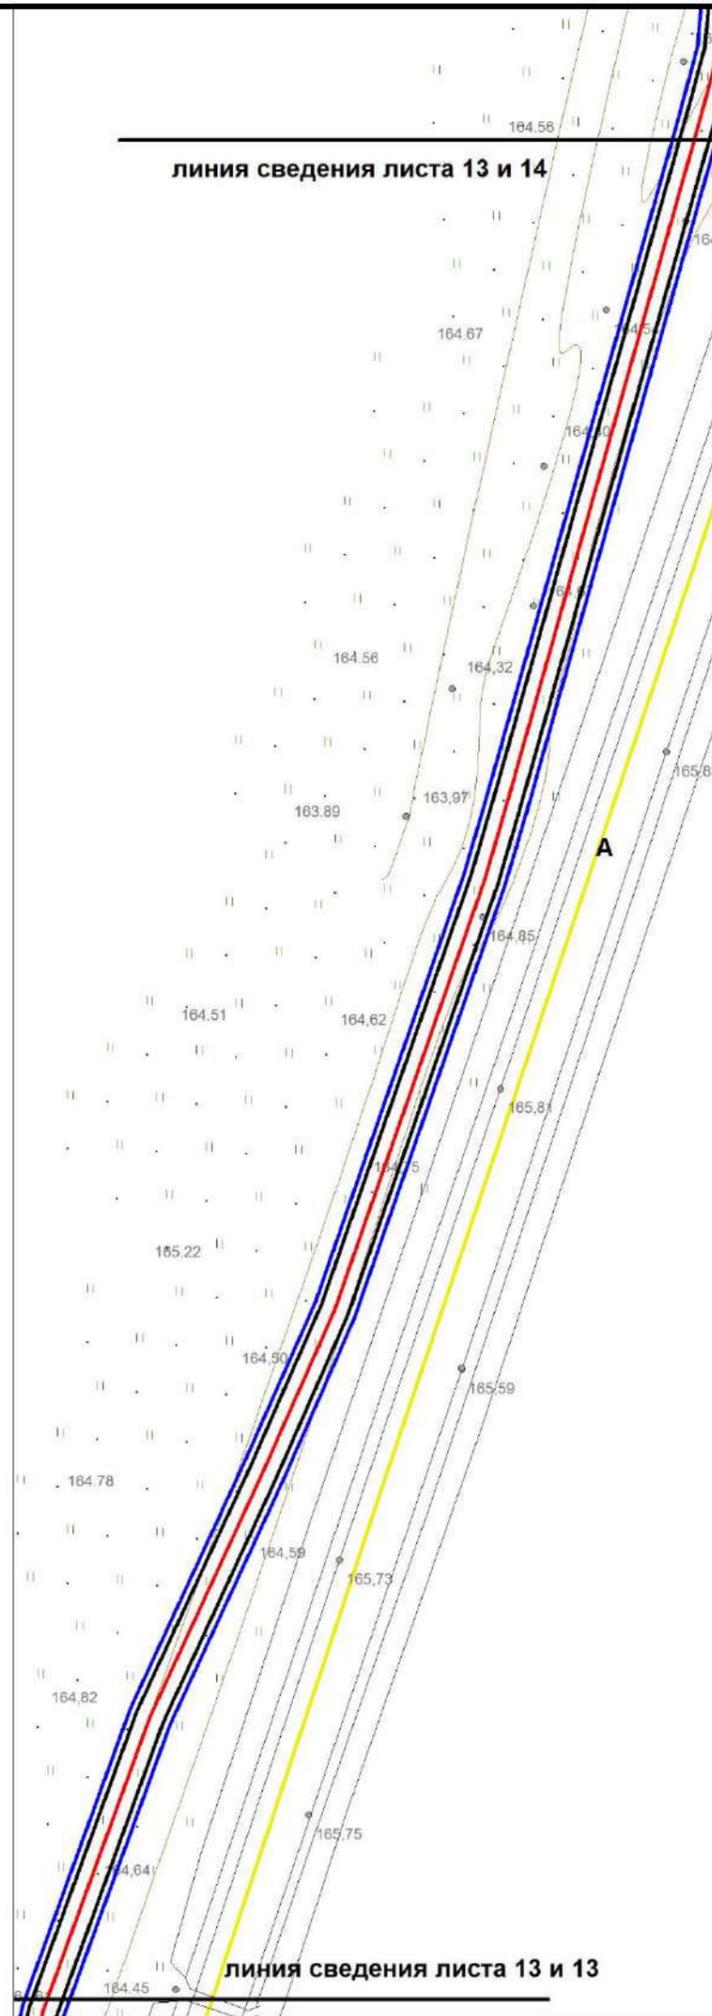

Условные обозначения:

-  границы охранной зоны линейного объекта
-  границы красных линий линейного объекта
-  границы земельных участков, сведения о которых учтены в ГКН
-  границы образуемых земельных участков
-  границы образуемых частей земельных участков
-  граница кадастрового квартала
-  :0030432 обозначение кадастрового квартала
-  ось проектируемого линейного объекта высокого давления
-  :0030432:372 обозначение кадастрового номера земельного участка
-  охранная зона сущ. газопровода
-  охранная зона ЛЭП, ТП, электрокабеля
-  охранная зона водопровода
-  охранная зона объекта "Устранение цифрового неравенства" для нужд Смоленского филиала ПАО "Ростелеком", расположенного по адресу: Смоленская область, Ярцевский район, д.Зайцево, п.Льнозавода, д.Репино, д.Мушковичи, д.Староселье, д.Подроща 67.25.2.229.


| | | | | | | | | | |
|----------|------|-------------|----|-------|-----|---|------------------|------|--------|
| | | | | | | «Межпоселковый газопровод высокого давления от д.Репино до д.Львово Ярцевского района Смоленской области» | | | |
| | | | | | | Смоленская область, Ярцевский район, Репинское с.п., Львовское с.п. | | | |
| Изм. | Кол. | Лис | №д | Подп. | Дат | Проект планировки территории | Стадия | Лист | Листов |
| исполнил | | Толстошеев | | | | | - | 13 | 37 |
| проверил | | Легков А.М. | | | | Схема вертикальной планировки инженерной подготовки территории М 1:1000 | ООО «ИТЦ Основа» | | |
| | | | | | | | | | |

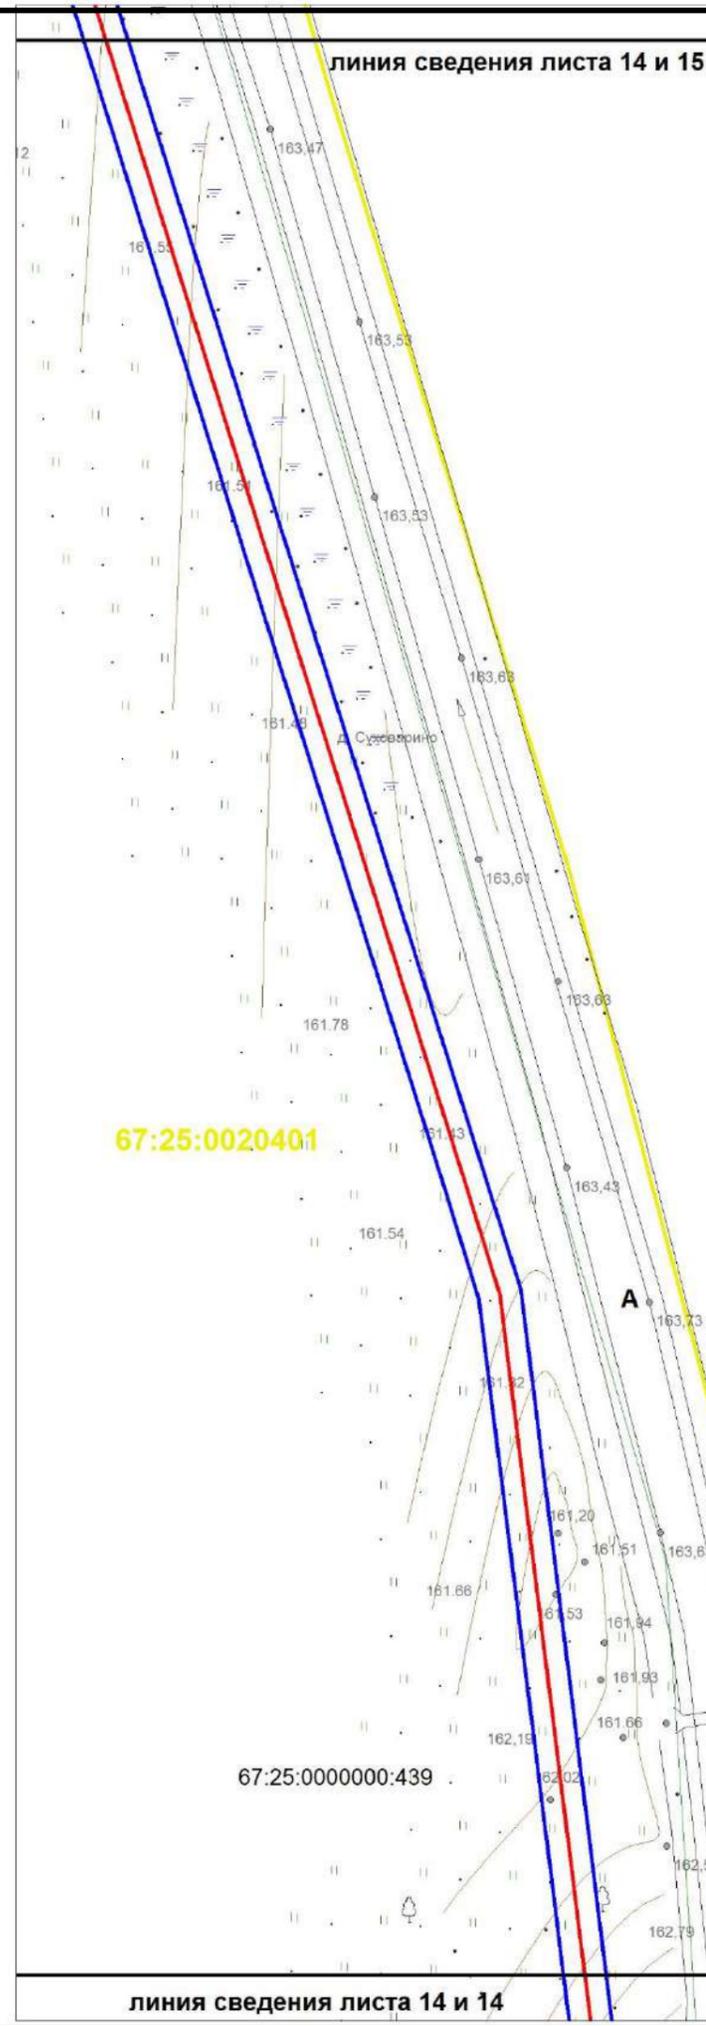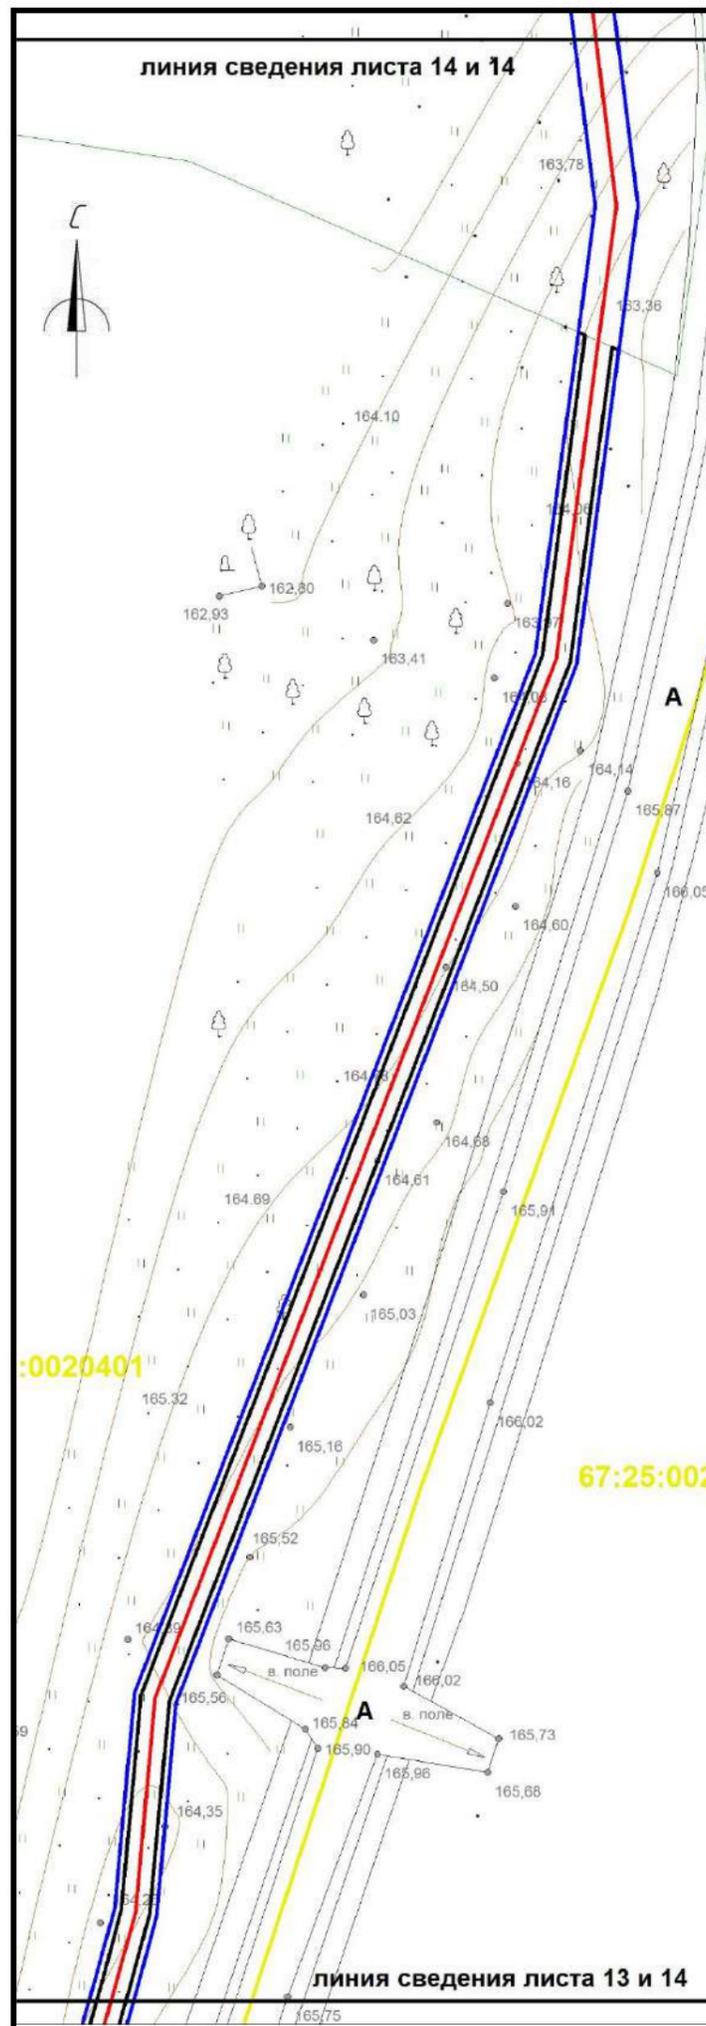

Условные обозначения:

- границы охранной зоны линейного объекта
- границы красных линий линейного объекта
- границы земельных участков, сведения о которых учтены в ГКН
- границы образуемых земельных участков
- границы образуемых частей земельных участков
- граница кадастрового квартала
- :0030432 обозначение кадастрового квартала
- ось проектируемого линейного объекта высокого давления
- :0030432:372 обозначение кадастрового номера земельного участка
- охранная зона сущ. газопровода
- охранная зона ЛЭП, ТП, электрокабеля
- охранная зона водопровода
- охранная зона объекта "Устранение цифрового неравенства" для нужд Смоленского филиала ПАО "Ростелеком", расположенного по адресу: Смоленская область, Ярцевский район, д.Зайцево, п.Льнозавода, д.Репино, д.Мушковичи, д.Староселье, д.Подроща 67.25.2.229.



| | | | | | |
|--|-------------|-------------|-----------|------------------------------|------------|
| «Межпоселковый газопровод высокого давления от д.Репино до д.Львова Ярцевского района Смоленской области» | | | | | |
| Смоленская область, Ярцевский район, Репинское с.п., Львовское с.п. | | | | | |
| Изм. | Кол. | Лис | №д | Подп. | Дат |
| исполнил | | Толстошеев | | | |
| проверил | | Легков А.М. | | | |
| | | | | Проект планировки территории | Стадия |
| | | | | - | Лист |
| | | | | М 1:1000 | Листов |
| | | | | ООО «ИТЦ Основа» | 14 37 |

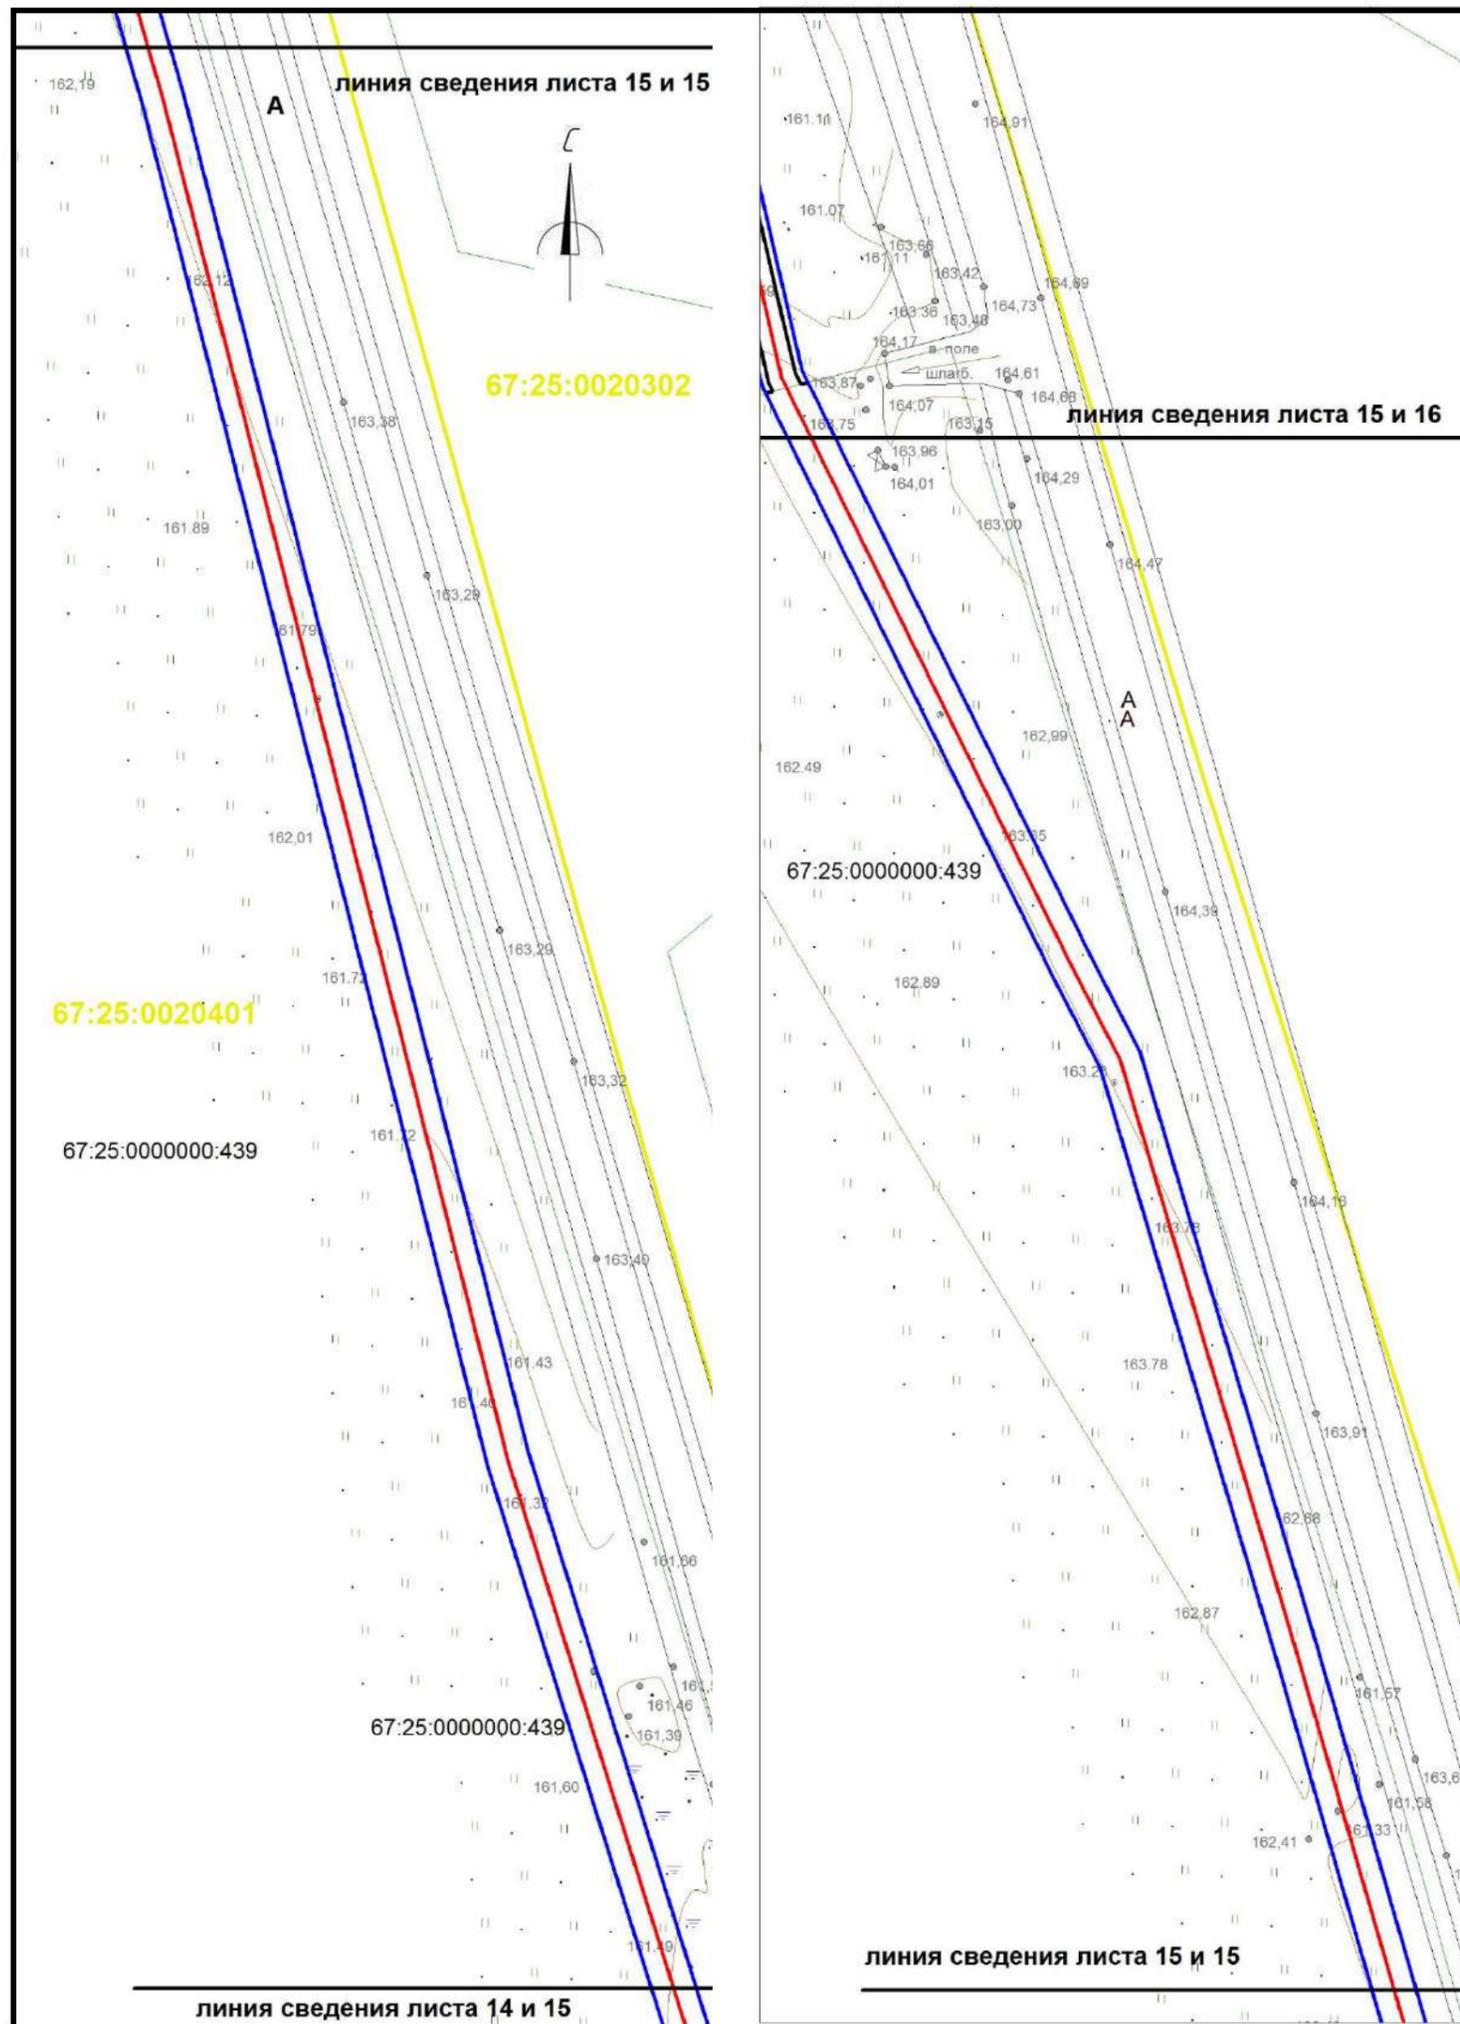

Условные обозначения:


-  границы охранной зоны линейного объекта
-  границы красных линий линейного объекта
-  границы земельных участков, сведения о которых учтены в ГКН
-  границы образуемых земельных участков
-  границы образуемых частей земельных участков
-  граница кадастрового квартала
-  :0030432 обозначение кадастрового квартала
-  ось проектируемого линейного объекта высокого давления
-  :0030432:372 обозначение кадастрового номера земельного участка
-  охранный зона сущ. газопровода
-  охранный зона ЛЭП, ТП, электрокабеля
-  охранный зона водопровода
-  охранный зона объекта "Устранение цифрового неравенства" для нужд Смоленского филиала ПАО "Ростелеком", расположенного по адресу: Смоленская область, Ярцевский район, д.Зайцево, п.Льнозавода, д.Репино, д.Мушковичи, д.Староселье, д.Подроща 67.25.2.229.

| | | | | | | | | | |
|-------------|-------------|-------------|-----------|--------------|------------|--|------------------|-------------|---------------|
| | | | | | | «Межпоселковый газопровод высокого давления от д.Репино до д.Львово Ярцевского района Смоленской области» | | | |
| | | | | | | Смоленская область, Ярцевский район, Репинское с.п., Львовское с.п. | | | |
| Изм. | Кол. | Лис | №д | Подп. | Дат | Проект планировки территории | Стадия | Лист | Листов |
| исполнил | | Толстошеев | | | | | - | 15 | 37 |
| проверил | | Легков А.М. | | | | Схема вертикальной планировки инженерной подготовки территории М 1:1000 | ООО «ИТЦ Основа» | | |
| | | | | | | | | | |

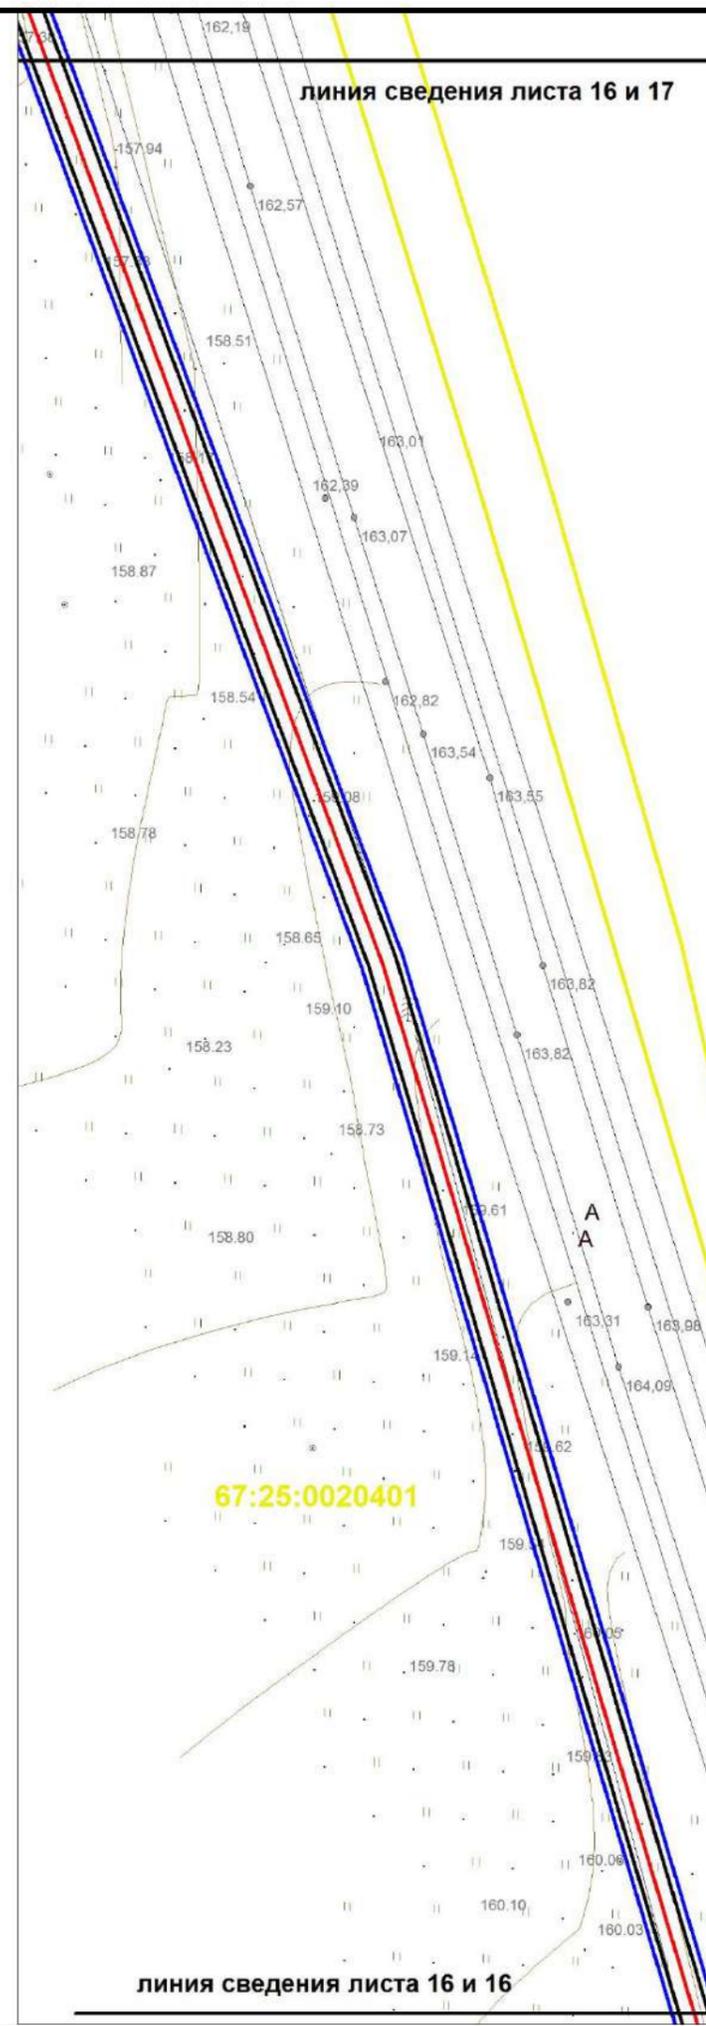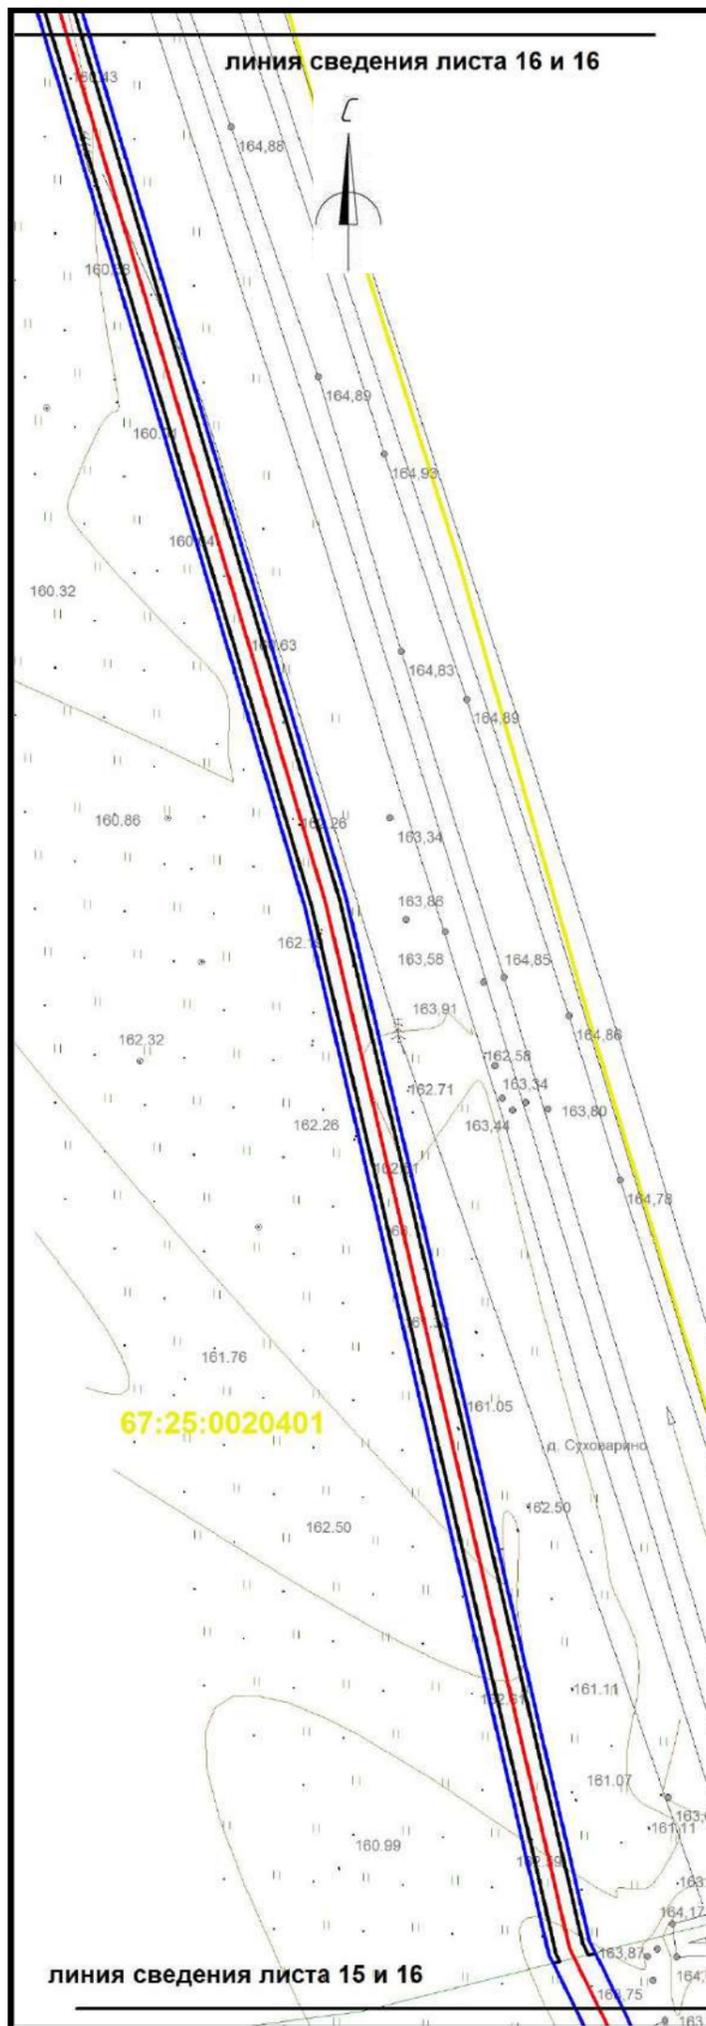

- Условные обозначения:
- границы охранной зоны линейного объекта
 - границы красных линий линейного объекта
 - границы земельных участков, сведения о которых учтены в ГКН
 - границы образуемых земельных участков
 - границы образуемых частей земельных участков
 - граница кадастрового квартала
 - :0030432 обозначение кадастрового квартала
 - ось проектируемого линейного объекта высокого давления
 - :0030432:372 обозначение кадастрового номера земельного участка
 - охранная зона сущ. газопровода
 - охранная зона ЛЭП, ТП, электрокабеля
 - охранная зона водопровода
 - охранная зона объекта "Устранение цифрового неравенства" для нужд Смоленского филиала ПАО "Ростелеком", расположенного по адресу: Смоленская область, Ярцевский район, д.Зайцево, п.Льнозавода, д.Репино, д.Мушковичи, д.Староселье, д.Подроща 67.25.2.229.


| | | | | | | | | | |
|----------|------|-------------|----|-------|-----|---|------------------|------|--------|
| | | | | | | «Межпоселковый газопровод высокого давления от д.Репино до д.Львово Ярцевского района Смоленской области» | | | |
| | | | | | | Смоленская область, Ярцевский район, Репинское с.п., Львовское с.п. | | | |
| Изм. | Кол. | Лис | №д | Подп. | Дат | Проект планировки территории | Стадия | Лист | Листов |
| исполнил | | Толстошеев | | | | | - | 16 | 37 |
| проверил | | Легков А.М. | | | | Схема вертикальной планировки инженерной подготовки территории М 1:1000 | ООО «ИТЦ Основа» | | |
| | | | | | | | | | |

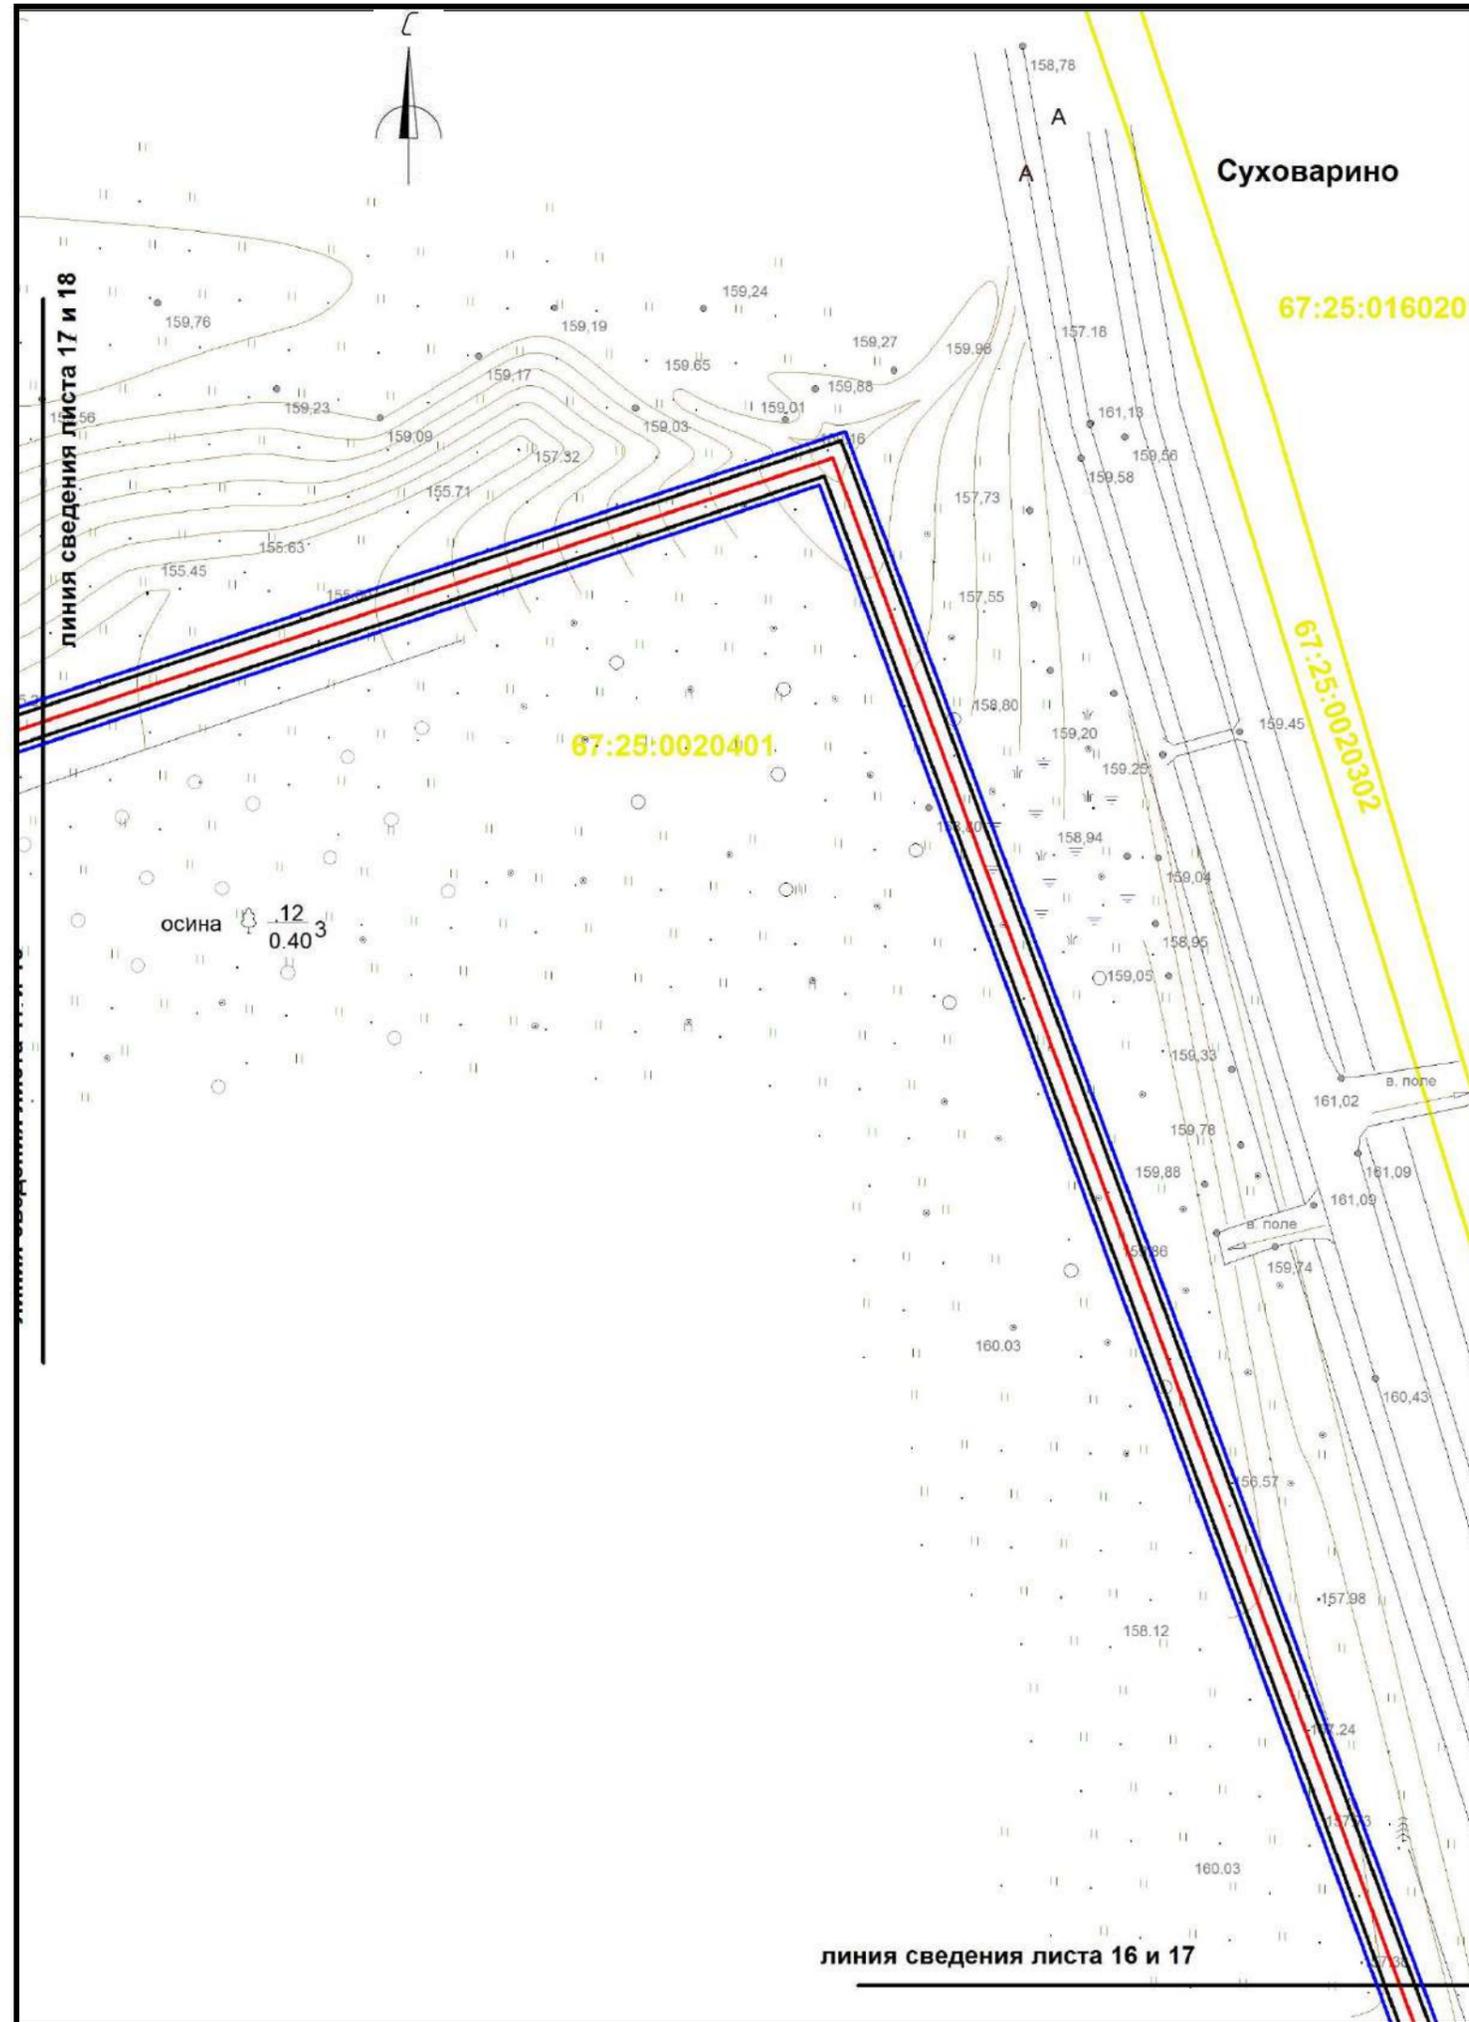

Условные обозначения:

- границы охранной зоны линейного объекта
- границы красных линий линейного объекта
- границы земельных участков, сведения о которых учтены в ГКН
- границы образуемых земельных участков
- границы образуемых частей земельных участков
- граница кадастрового квартала
- :0030432 обозначение кадастрового квартала
- ось проектируемого линейного объекта высокого давления
- :0030432:372 обозначение кадастрового номера земельного участка
- охранная зона сущ. газопровода
- охранная зона ЛЭП, ТП, электрокабеля
- охранная зона водопровода
- охранная зона объекта "Устранение цифрового неравенства" для нужд Смоленского филиала ПАО "Ростелеком", расположенного по адресу: Смоленская область, Ярцевский район, д.Зайцево, п.Льнозавода, д.Репино, д.Мушковичи, д.Староселье, д.Подроща 67.25.2.229.

| | | | | | | | | | |
|--|-------------|--|--|--|--|--|------------------|-------------|---------------|
| «Межпоселковый газопровод высокого давления от д.Репино до д.Львово Ярцевского района Смоленской области» | | | | | | | | | |
| Смоленская область, Ярцевский район, Репинское с.п., Львовское с.п. | | | | | | | | | |
| | | | | | | | Стадия | Лист | Листов |
| | | | | | | Проект планировки территории | - | 17 | 37 |
| исполнил | Толстошеев | | | | | Схема вертикальной планировки инженерной подготовки территории М 1:1000 | ООО «ИТЦ Основа» | | |
| проверил | Легков А.М. | | | | | | | | |

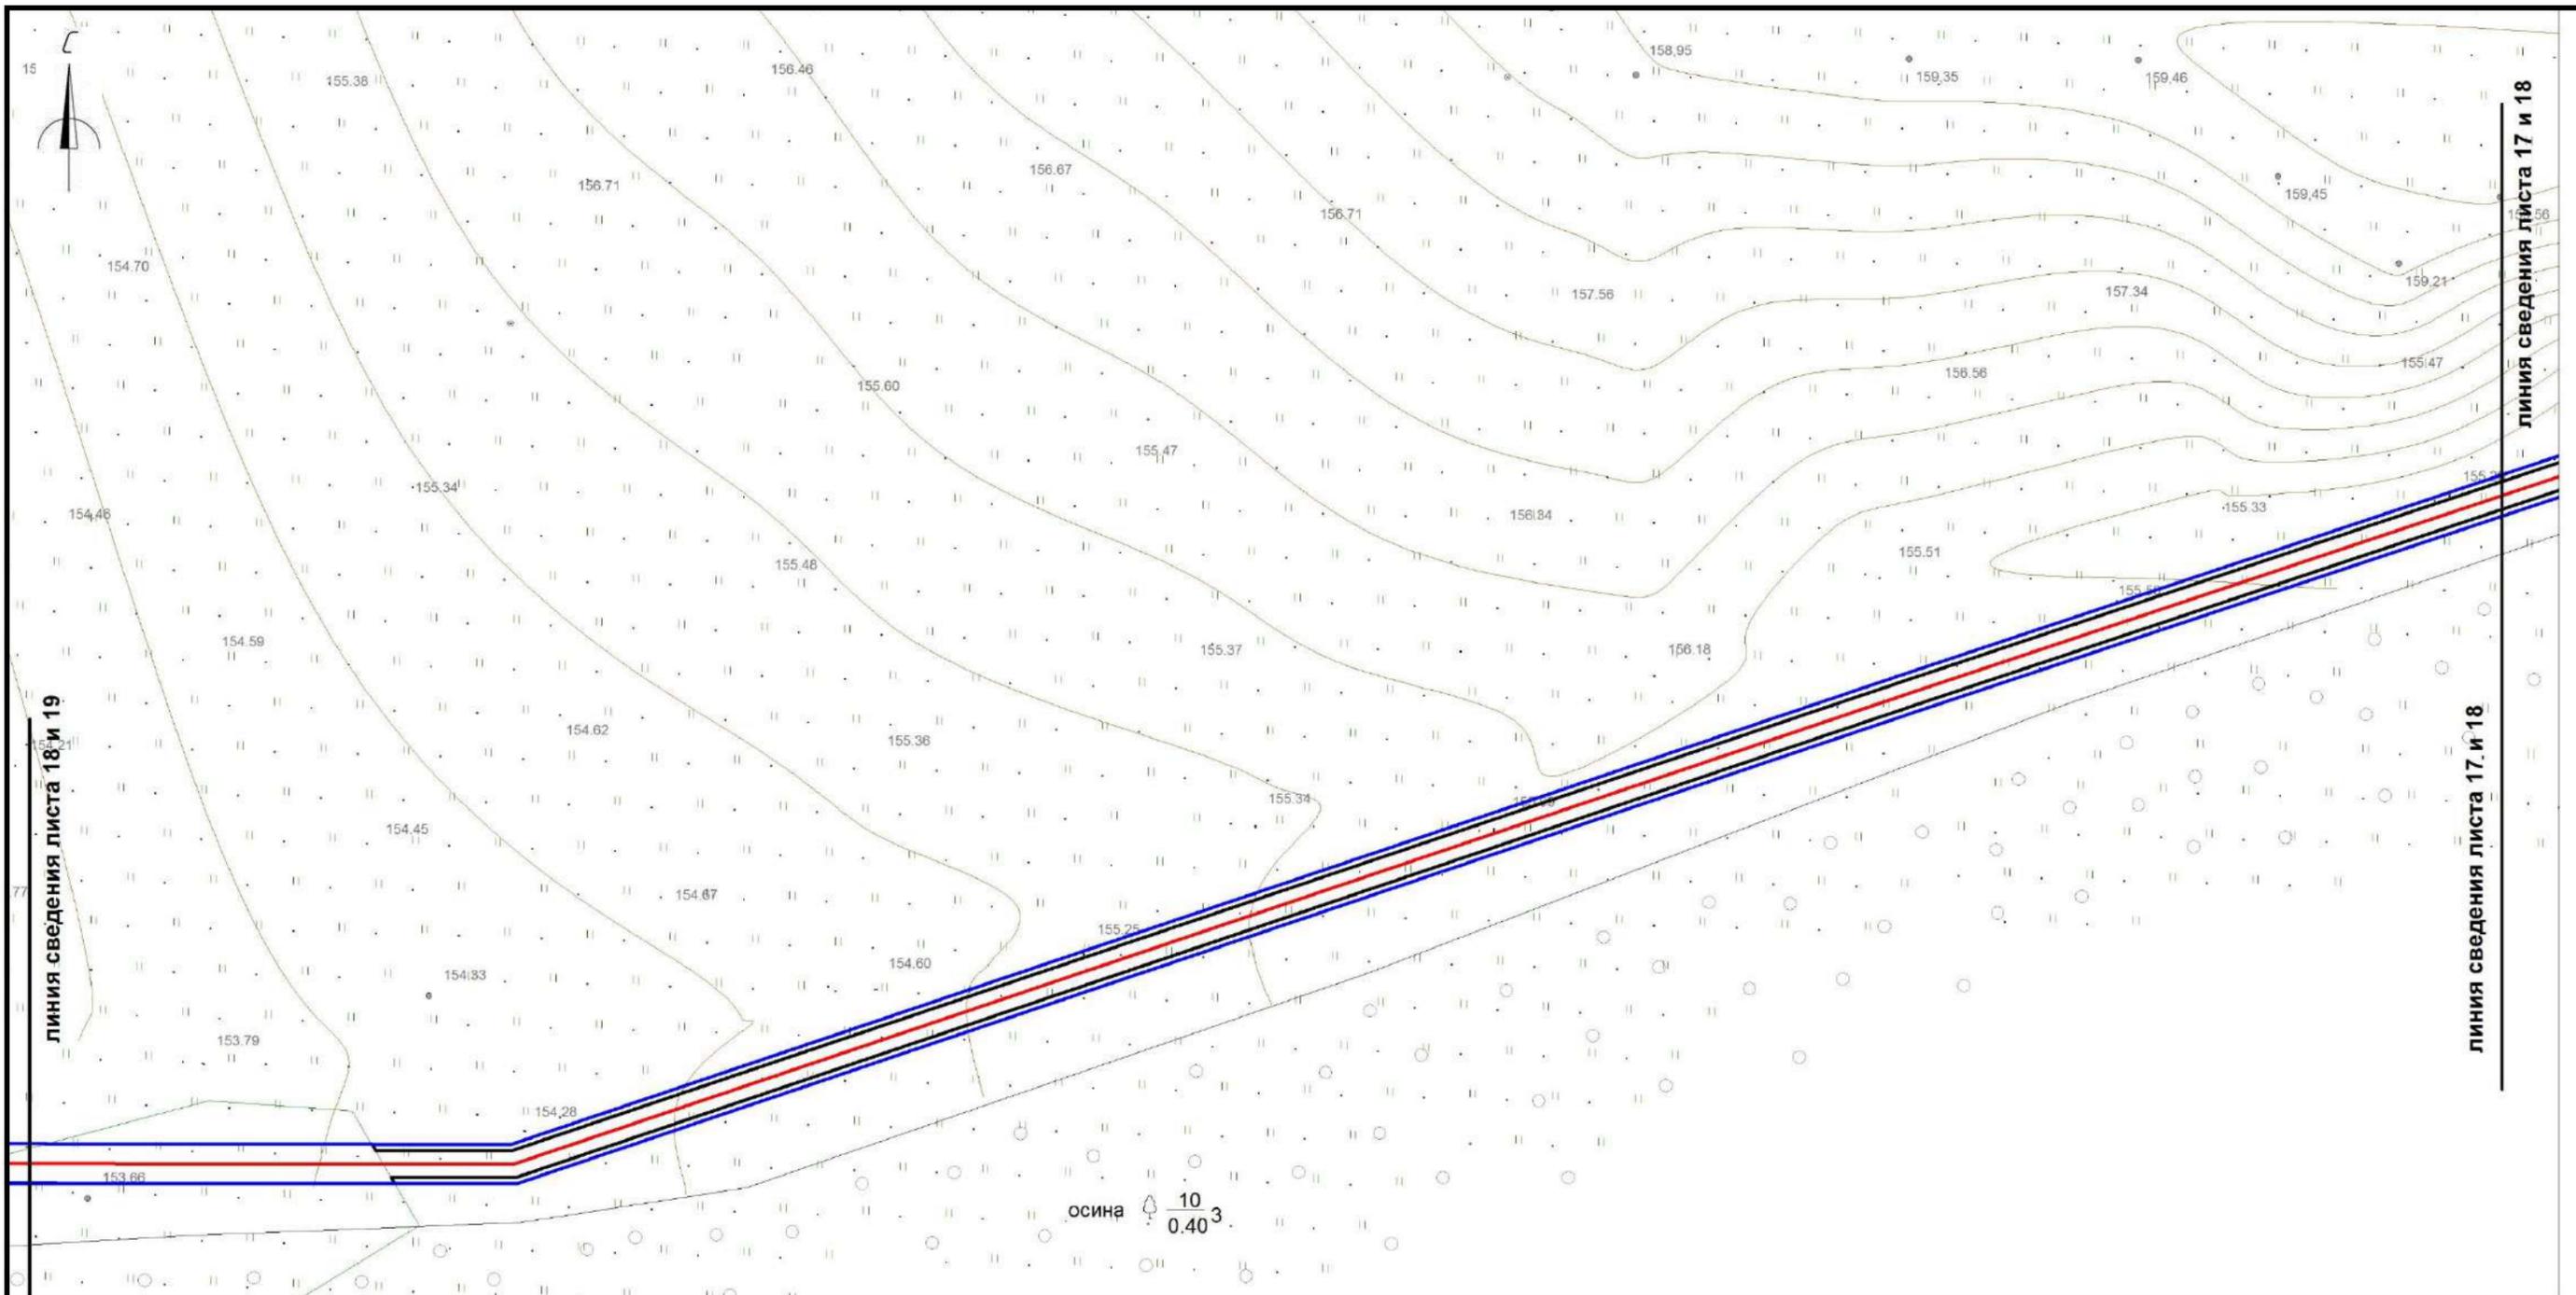


Условные обозначения:

- границы охранной зоны линейного объекта
- границы красных линий линейного объекта
- границы земельных участков, сведения о которых учтены в ГКН
- границы образуемых земельных участков
- границы образуемых частей земельных участков
- граница кадастрового квартала
- 0030432 обозначение кадастрового квартала

- ось проектируемого линейного объекта высокого давления
- :0030432:372 обозначение кадастрового номера земельного участка
- охранный зона сущ. газопровода
- охранный зона ЛЭП, ТП, электрокабеля
- охранный зона водопровода
- охранный зона объекта "Устранение цифрового неравенства" для нужд Смоленского филиала ПАО "Ростелеком", расположенного по адресу: Смоленская область, Ярцевский район, д.Зайцево, п.Льнозавода, д.Репино, д.Мушковичи, д.Староселье, д.Подроща 67.25.2.229.


| | | | | | | | | | | | | | | |
|--|--|--|--|--|--|--|-------------|-----|----|-------|-----|------------------|------|--------|
| | | | | | | «Межпоселковый газопровод высокого давления от д.Репино до д.Львово Ярцевского района Смоленской области» | | | | | | | | |
| | | | | | | Смоленская область, Ярцевский район, Репинское с.п., Львовское с.п. | | | | | | | | |
| | | | | | | Изм. | Кол. | Лис | №д | Подп. | Дат | Стадия | Лист | Листов |
| | | | | | | исполнил | Толстошеев | | | | | - | 18 | 37 |
| | | | | | | проверил | Легков А.М. | | | | | ООО «ИТЦ Основа» | | |
| | | | | | | Схема вертикальной планировки инженерной подготовки территории М 1:1000 | | | | | | | | |

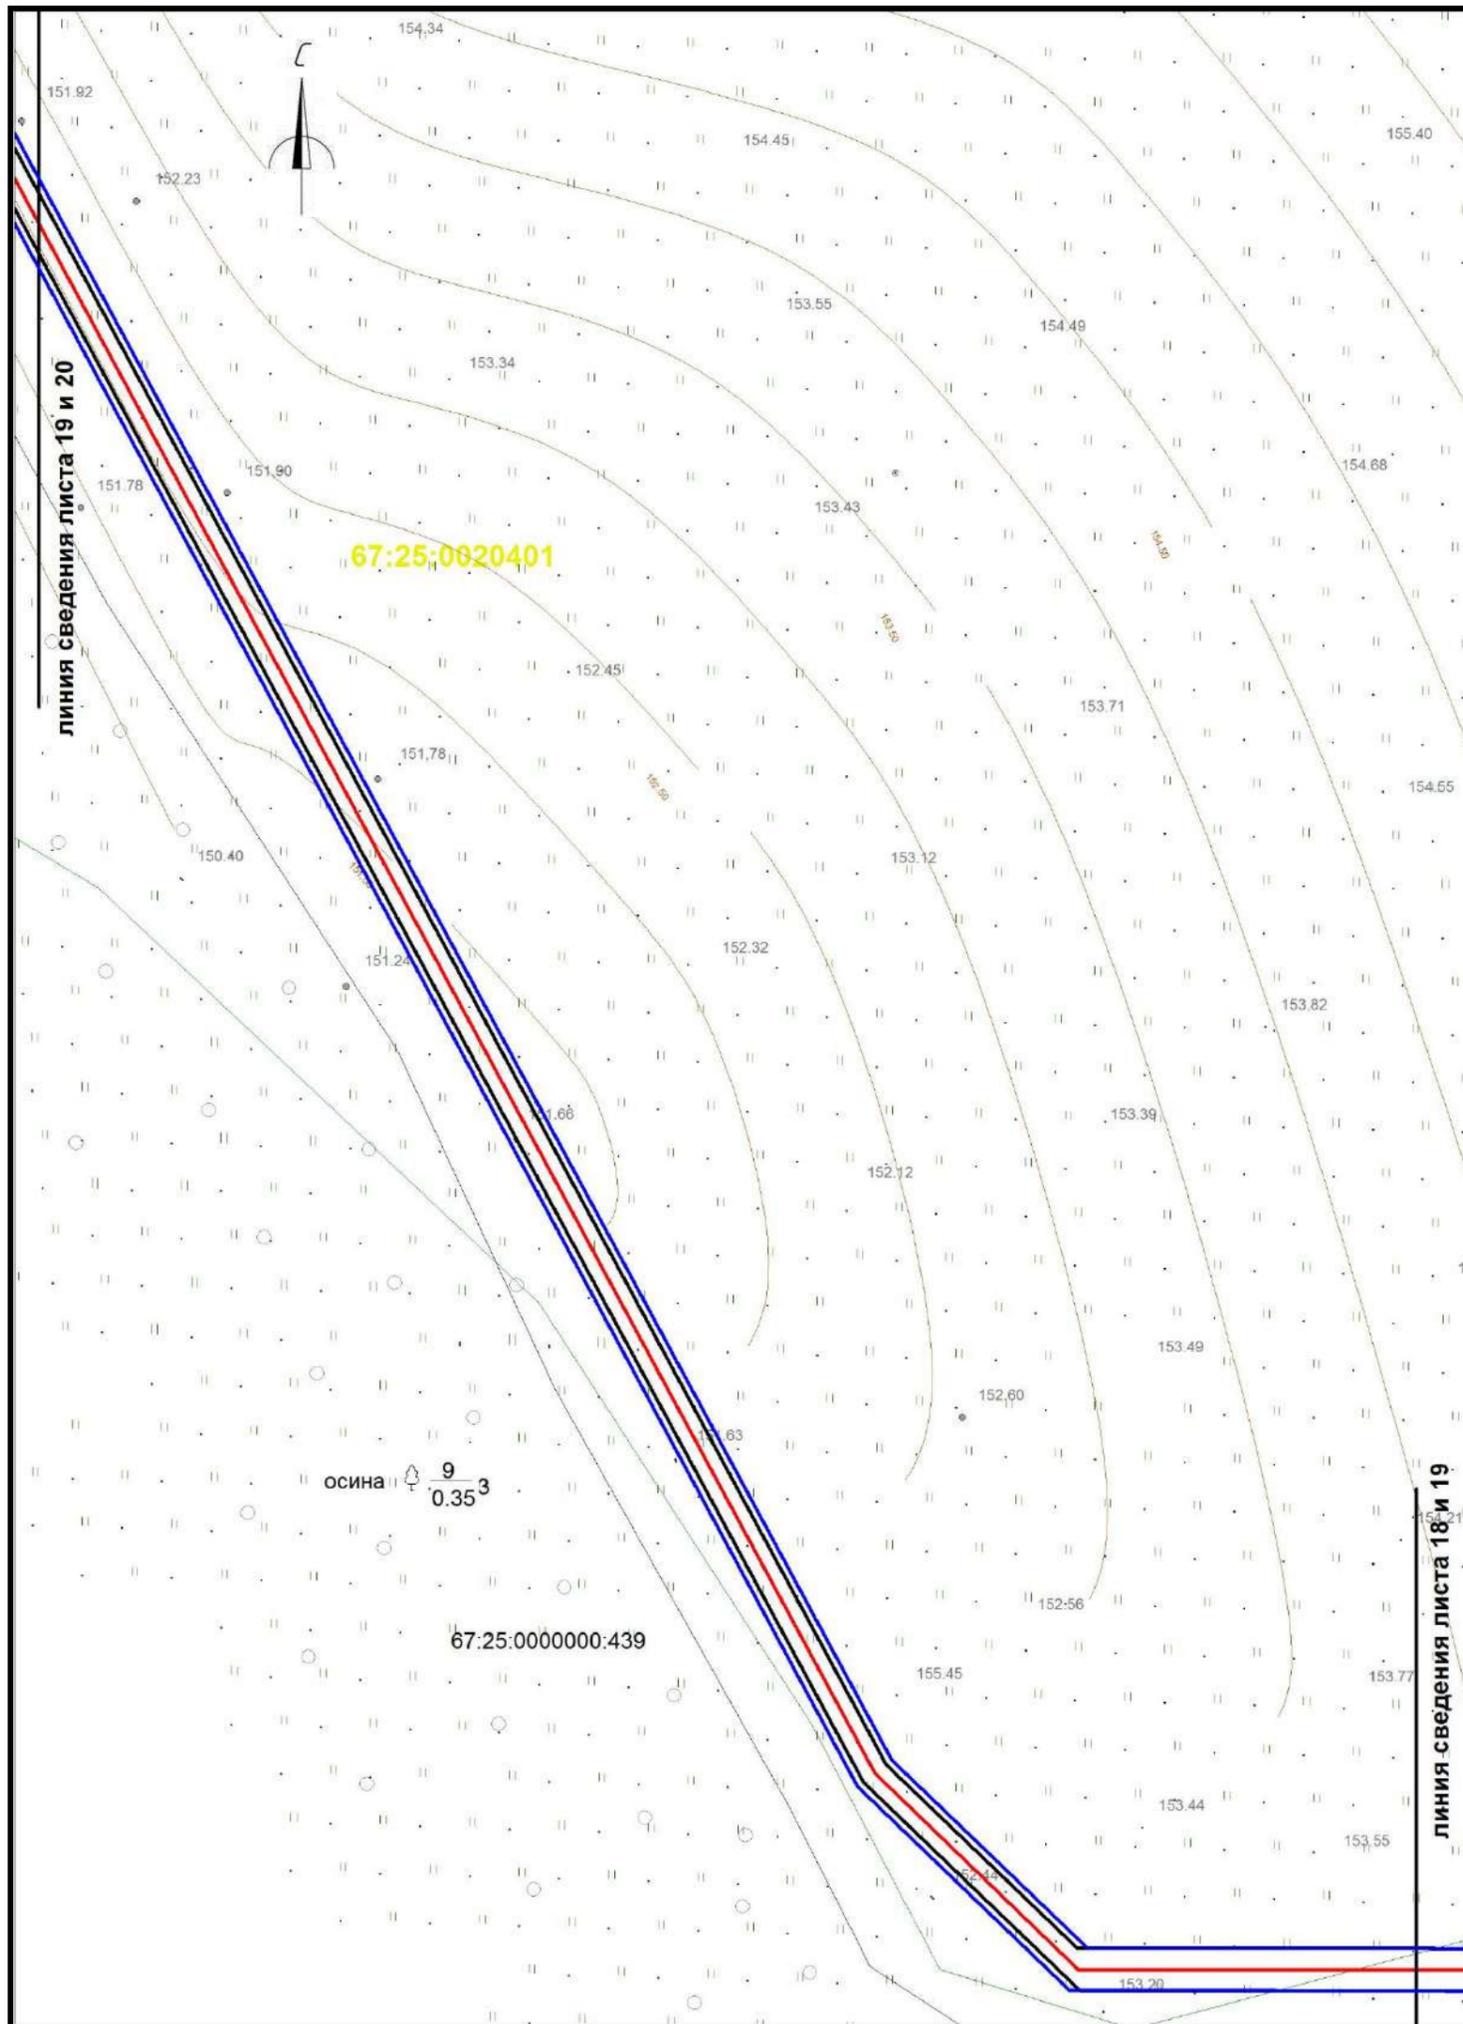

Условные обозначения:

- границы охранной зоны линейного объекта
- границы красных линий линейного объекта
- границы земельных участков, сведения о которых учтены в ГКН
- границы образуемых земельных участков
- границы образуемых частей земельных участков
- граница кадастрового квартала
- :0030432 обозначение кадастрового квартала
- ось проектируемого линейного объекта высокого давления
- :0030432:372 обозначение кадастрового номера земельного участка
- охранная зона сущ. газопровода
- охранная зона ЛЭП, ТП, электрокабеля
- охранная зона водопровода
- охранная зона объекта "Устранение цифрового неравенства" для нужд Смоленского филиала ПАО "Ростелеком", расположенного по адресу: Смоленская область, Ярцевский район, д.Зайцево, п.Льнозавода, д.Репино, д.Мушковичи, д.Староселье, д.Подроща 67.25.2.229.


| | | | | | | | | | | |
|-------------|-------------|------------|-----------|--------------|------------|--|--|------------------|-------------|---------------|
| | | | | | | «Межпоселковый газопровод высокого давления от д.Репино до д.Львова Ярцевского района Смоленской области» | | | | |
| | | | | | | Смоленская область, Ярцевский район, Репинское с.п., Львовское с.п. | | | | |
| Изм. | Кол. | Лис | №д | Подп. | Дат | Проект планировки территории | | Стадия | Лист | Листов |
| | | | | | | исполнил Толстошеев | | - | 19 | 37 |
| | | | | | | проверил Легков А.М. | | | | |
| | | | | | | Схема вертикальной планировки инженерной подготовки территории М 1:1000 | | ООО «ИТЦ Основа» | | |

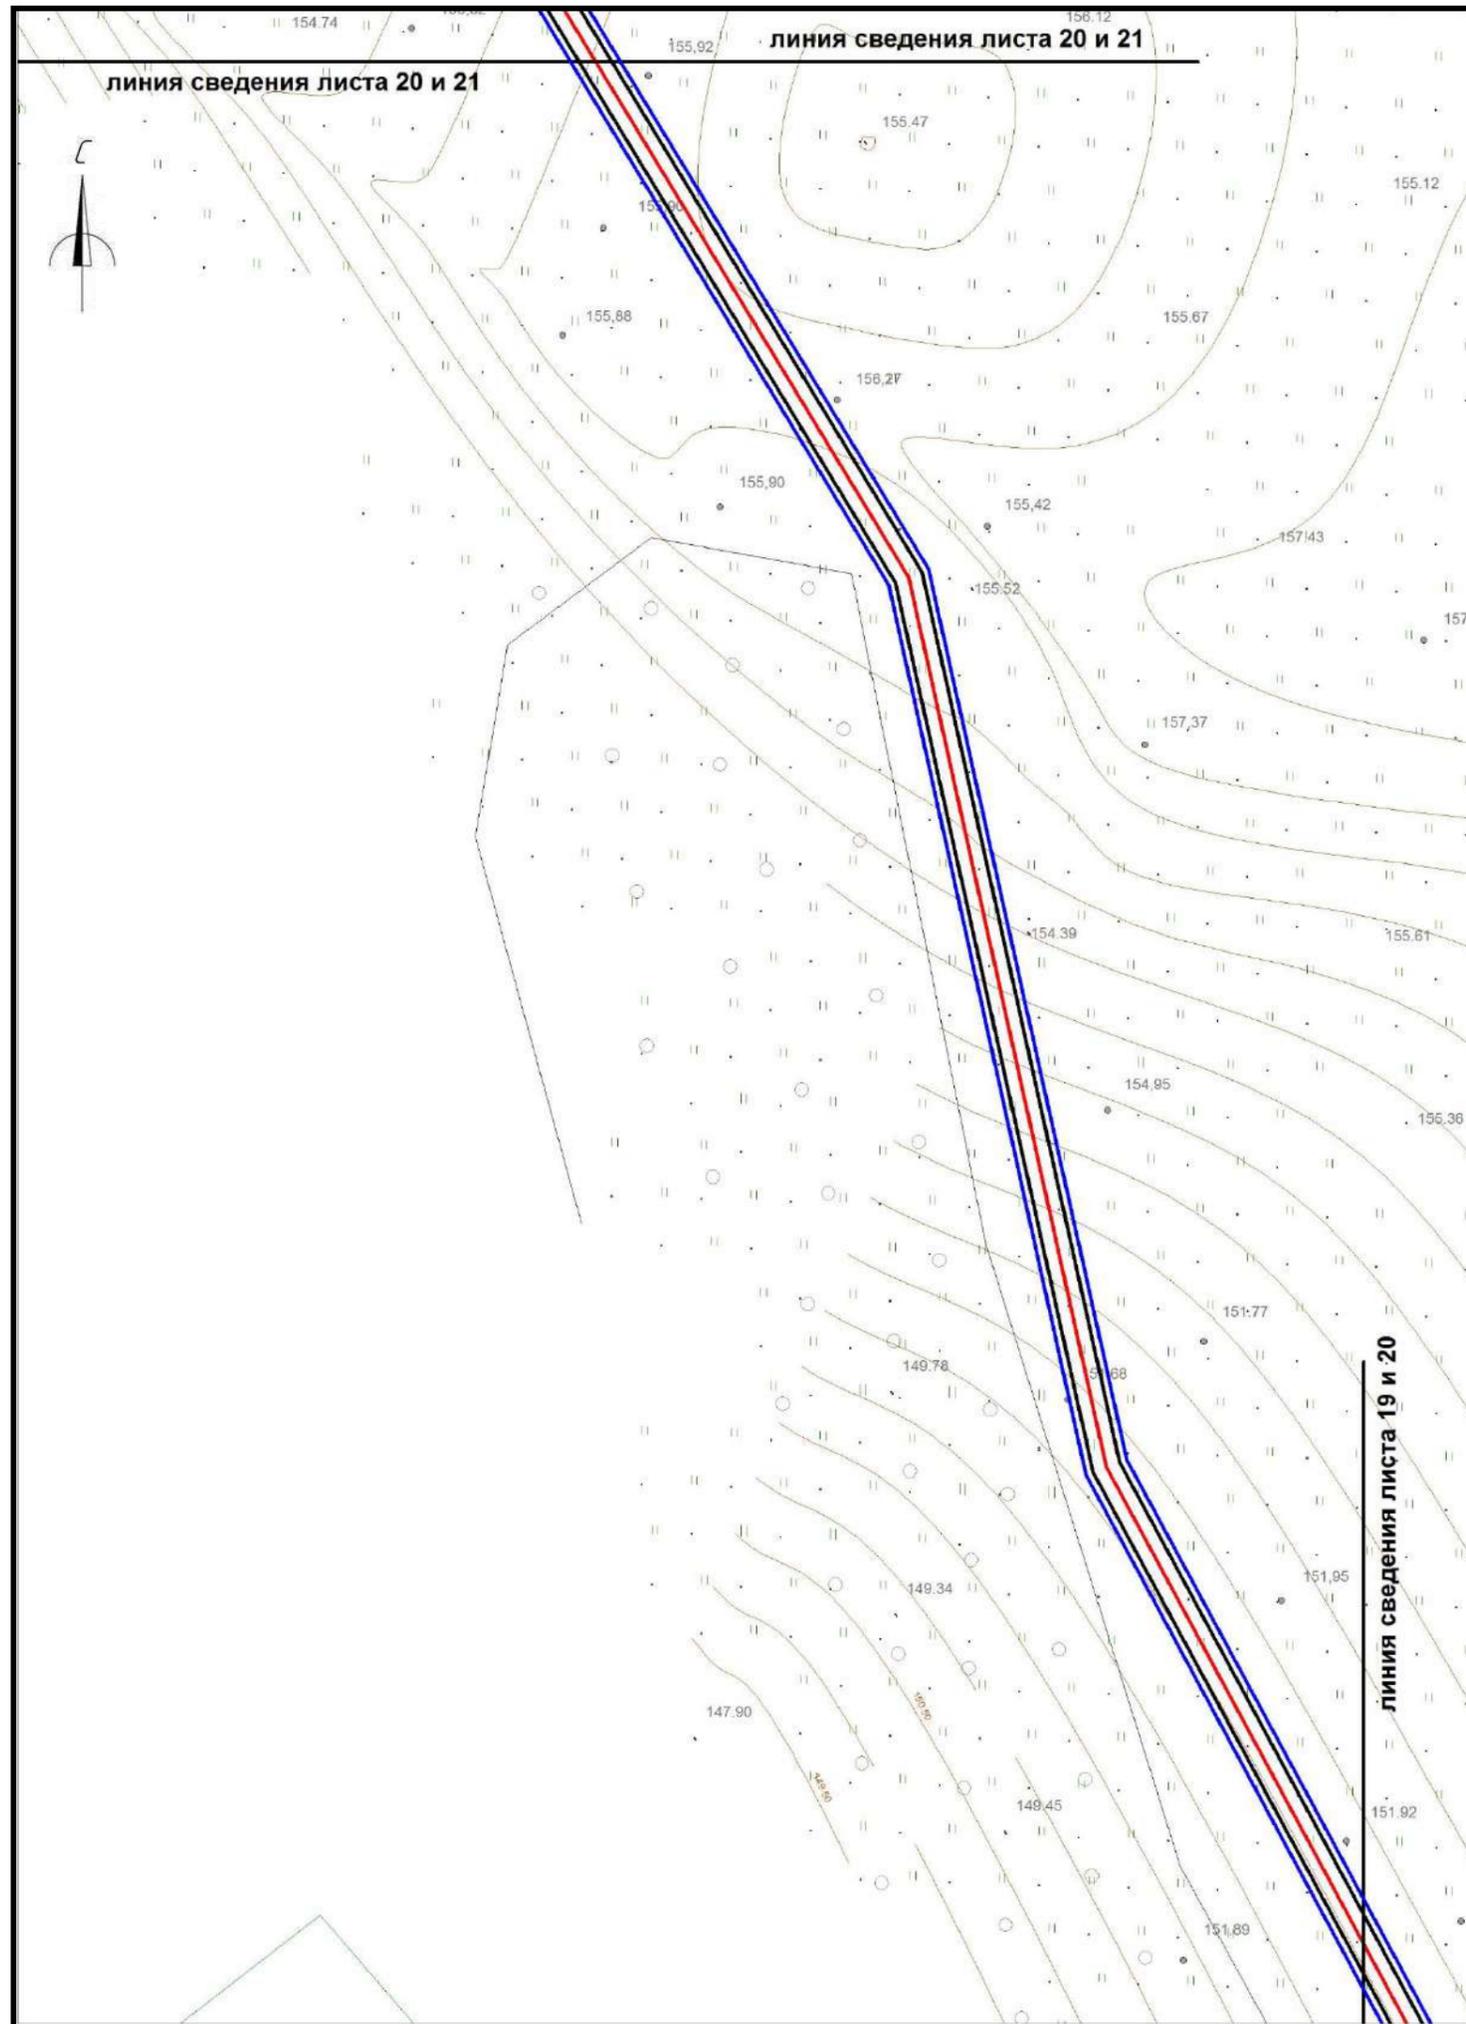

Условные обозначения:

-  границы охранной зоны линейного объекта
-  границы красных линий линейного объекта
-  границы земельных участков, сведения о которых учтены в ГКН
-  границы образуемых земельных участков
-  границы образуемых частей земельных участков
-  граница кадастрового квартала
-  :0030432 обозначение кадастрового квартала
-  ось проектируемого линейного объекта высокого давления
-  :0030432:372 обозначение кадастрового номера земельного участка
-  охранная зона сущ. газопровода
-  охранная зона ЛЭП, ТП, электрокабеля
-  охранная зона водопровода
-  охранная зона объекта "Устранение цифрового неравенства" для нужд Смоленского филиала ПАО "Ростелеком", расположенного по адресу: Смоленская область, Ярцевский район, д.Зайцево, п.Льнозавода, д.Репино, д.Мушковичи, д.Староселье, д.Подроща 67.25.2.229.

| | | | | | | | | | |
|-----------------|-------------|-------------|-----------|--------------|------------|--|------------------|-------------|---------------|
| | | | | | | «Межпоселковый газопровод высокого давления от д.Репино до д.Львово Ярцевского района Смоленской области» | | | |
| | | | | | | Смоленская область, Ярцевский район, Репинское с.п., Львовское с.п. | | | |
| Изм. | Кол. | Лис | №д | Подп. | Дат | Проект планировки территории | Стадия | Лист | Листов |
| | | | | | | | - | 20 | 37 |
| исполнил | | Толстошеев | | | | Схема вертикальной планировки инженерной подготовки территории М 1:1000 | ООО «ИТЦ Основа» | | |
| проверил | | Легков А.М. | | | | | | | |

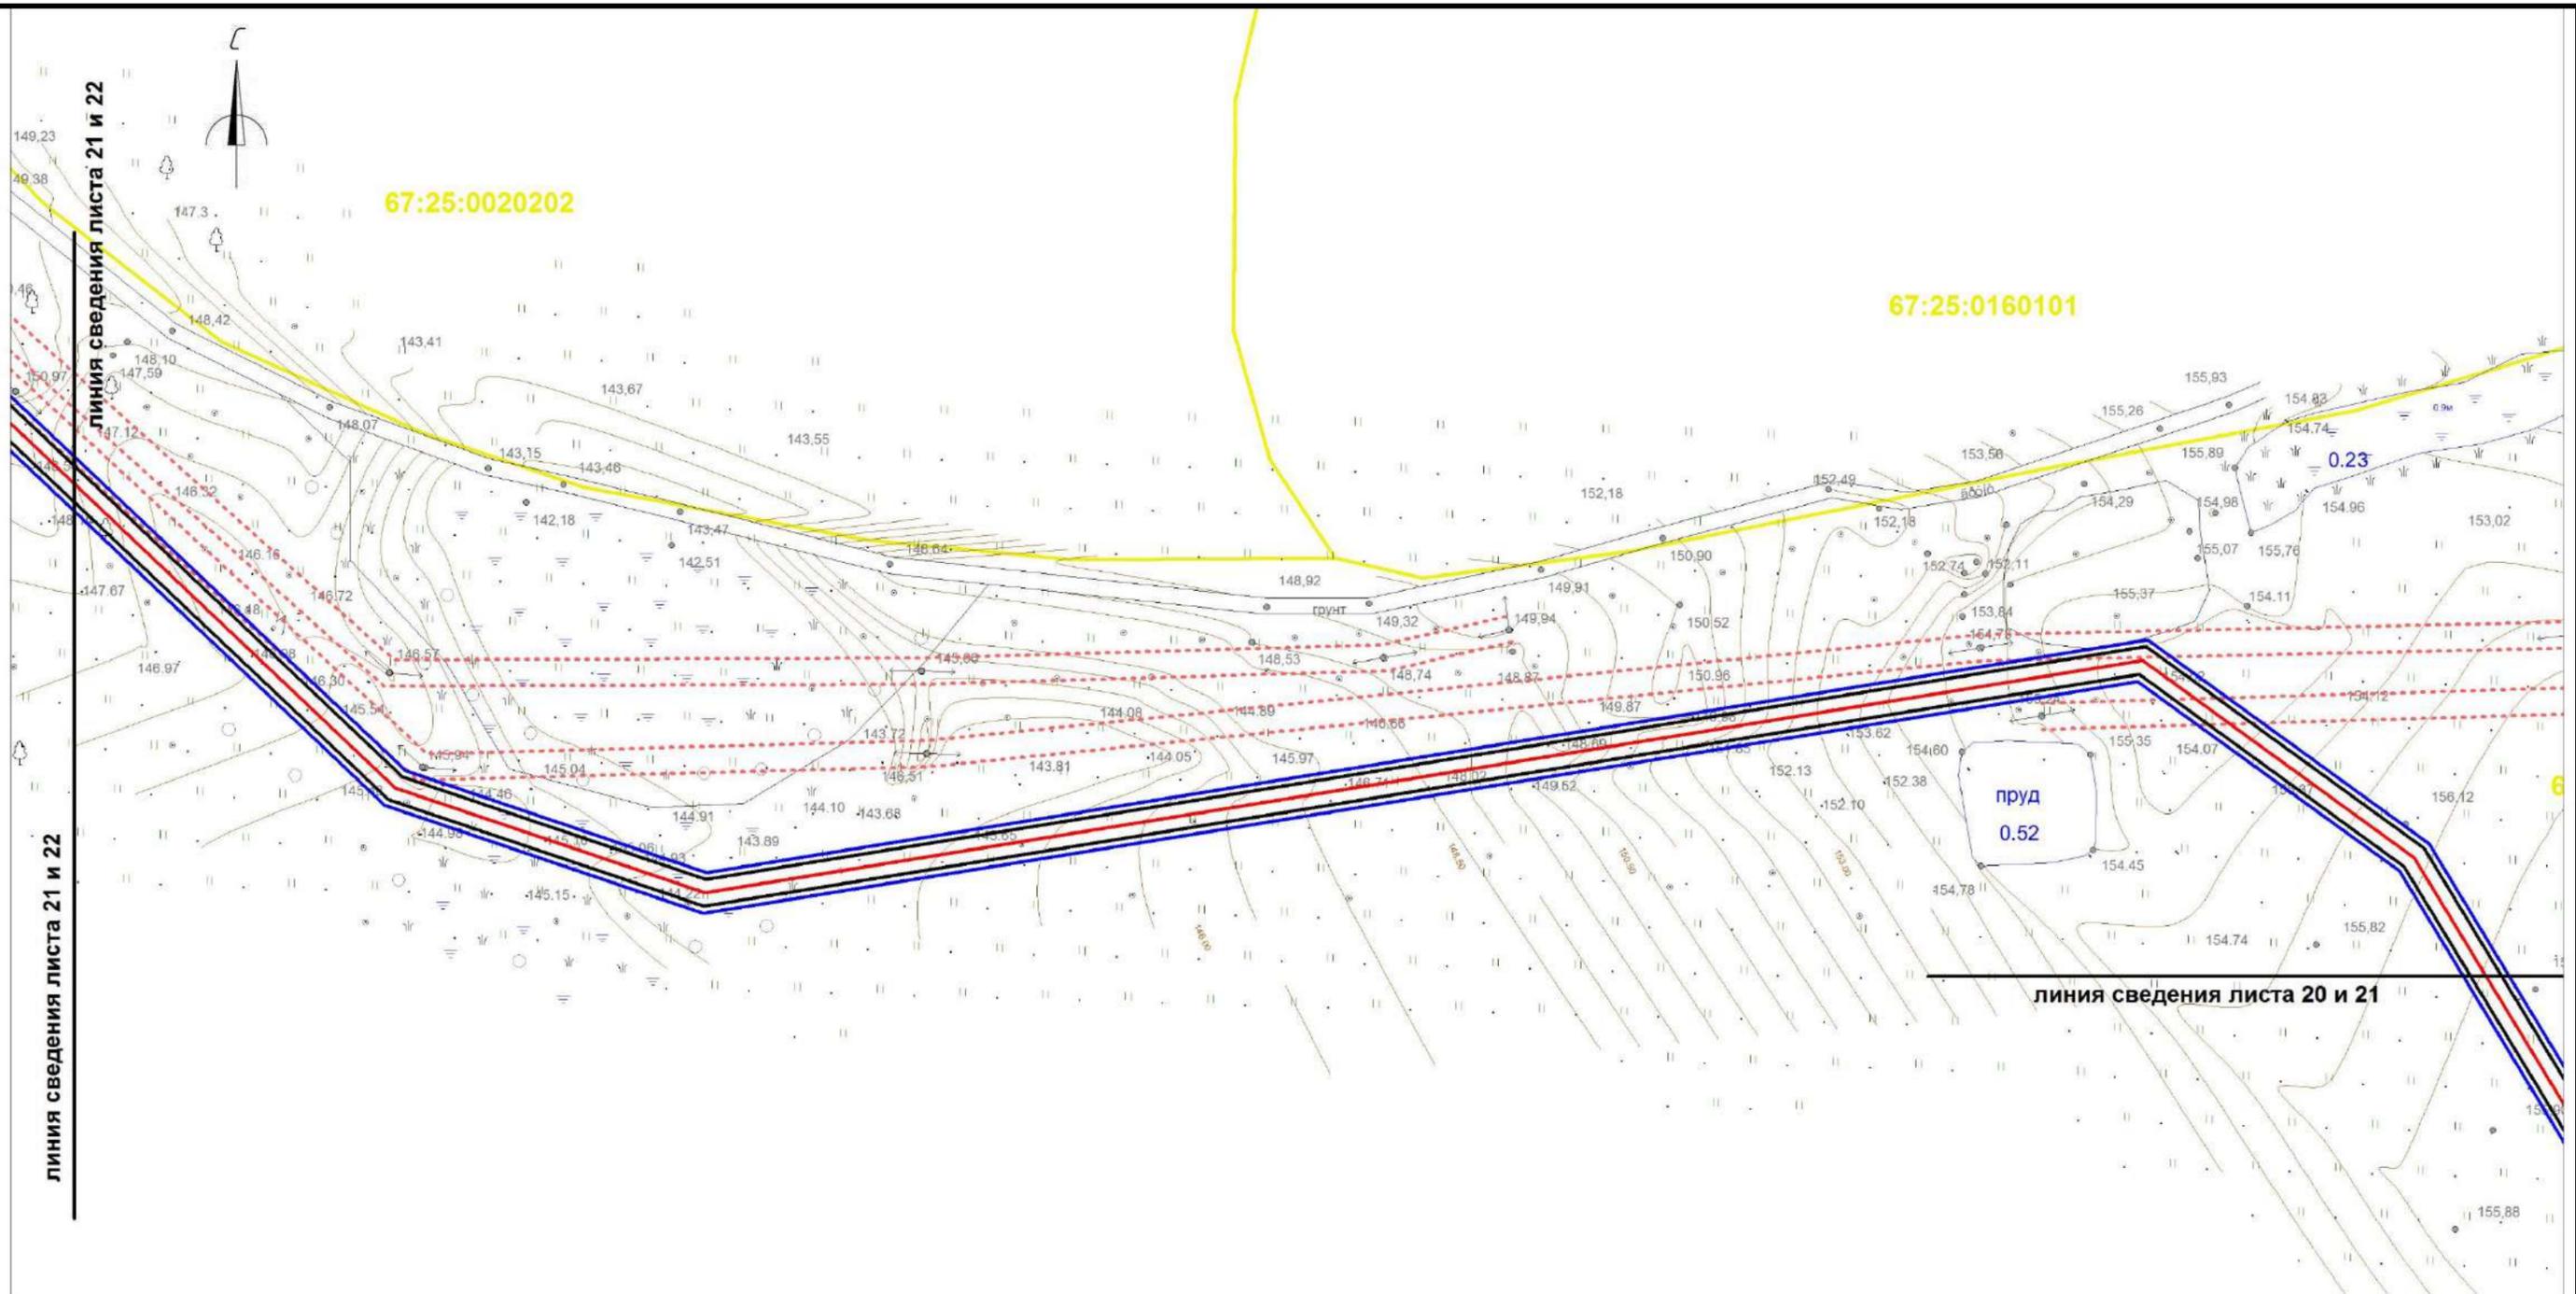


Условные обозначения:

- границы охранной зоны линейного объекта
- границы красных линий линейного объекта
- границы земельных участков, сведения о которых учтены в ГКН
- границы образуемых земельных участков
- границы образуемых частей земельных участков
- граница кадастрового квартала
- 0030432 обозначение кадастрового квартала

- ось проектируемого линейного объекта высокого давления
- :0030432:372 обозначение кадастрового номера земельного участка
- охранная зона сущ. газопровода
- охранная зона ЛЭП, ТП, электрокабеля
- охранная зона водопровода
- охранная зона объекта "Устранение цифрового неравенства" для нужд Смоленского филиала ПАО "Ростелеком", расположенного по адресу: Смоленская область, Ярцевский район, д.Зайцево, п.Льнозавода, д.Репино, д.Мушковичи, д.Староселье, д.Подроща 67.25.2.229.

| | | | | | | | | | |
|-----------------|-------------|------------|-----------|--------------|------------|--|------------------|------|--------|
| | | | | | | «Межпоселковый газопровод высокого давления от д.Репино до д.Львова Ярцевского района Смоленской области» | | | |
| | | | | | | Смоленская область, Ярцевский район, Репинское с.п., Львовское с.п. | | | |
| | | | | | | Проект планировки территории | Стадия | Лист | Листов |
| Изм. | Кол. | Лис | №д | Подп. | Дат | | - | 21 | 37 |
| исполнил | Толстошеев | | | | | Схема вертикальной планировки инженерной подготовки территории М 1:1000 | ООО «ИТЦ Основа» | | |
| проверил | Легков А.М. | | | | | | | | |

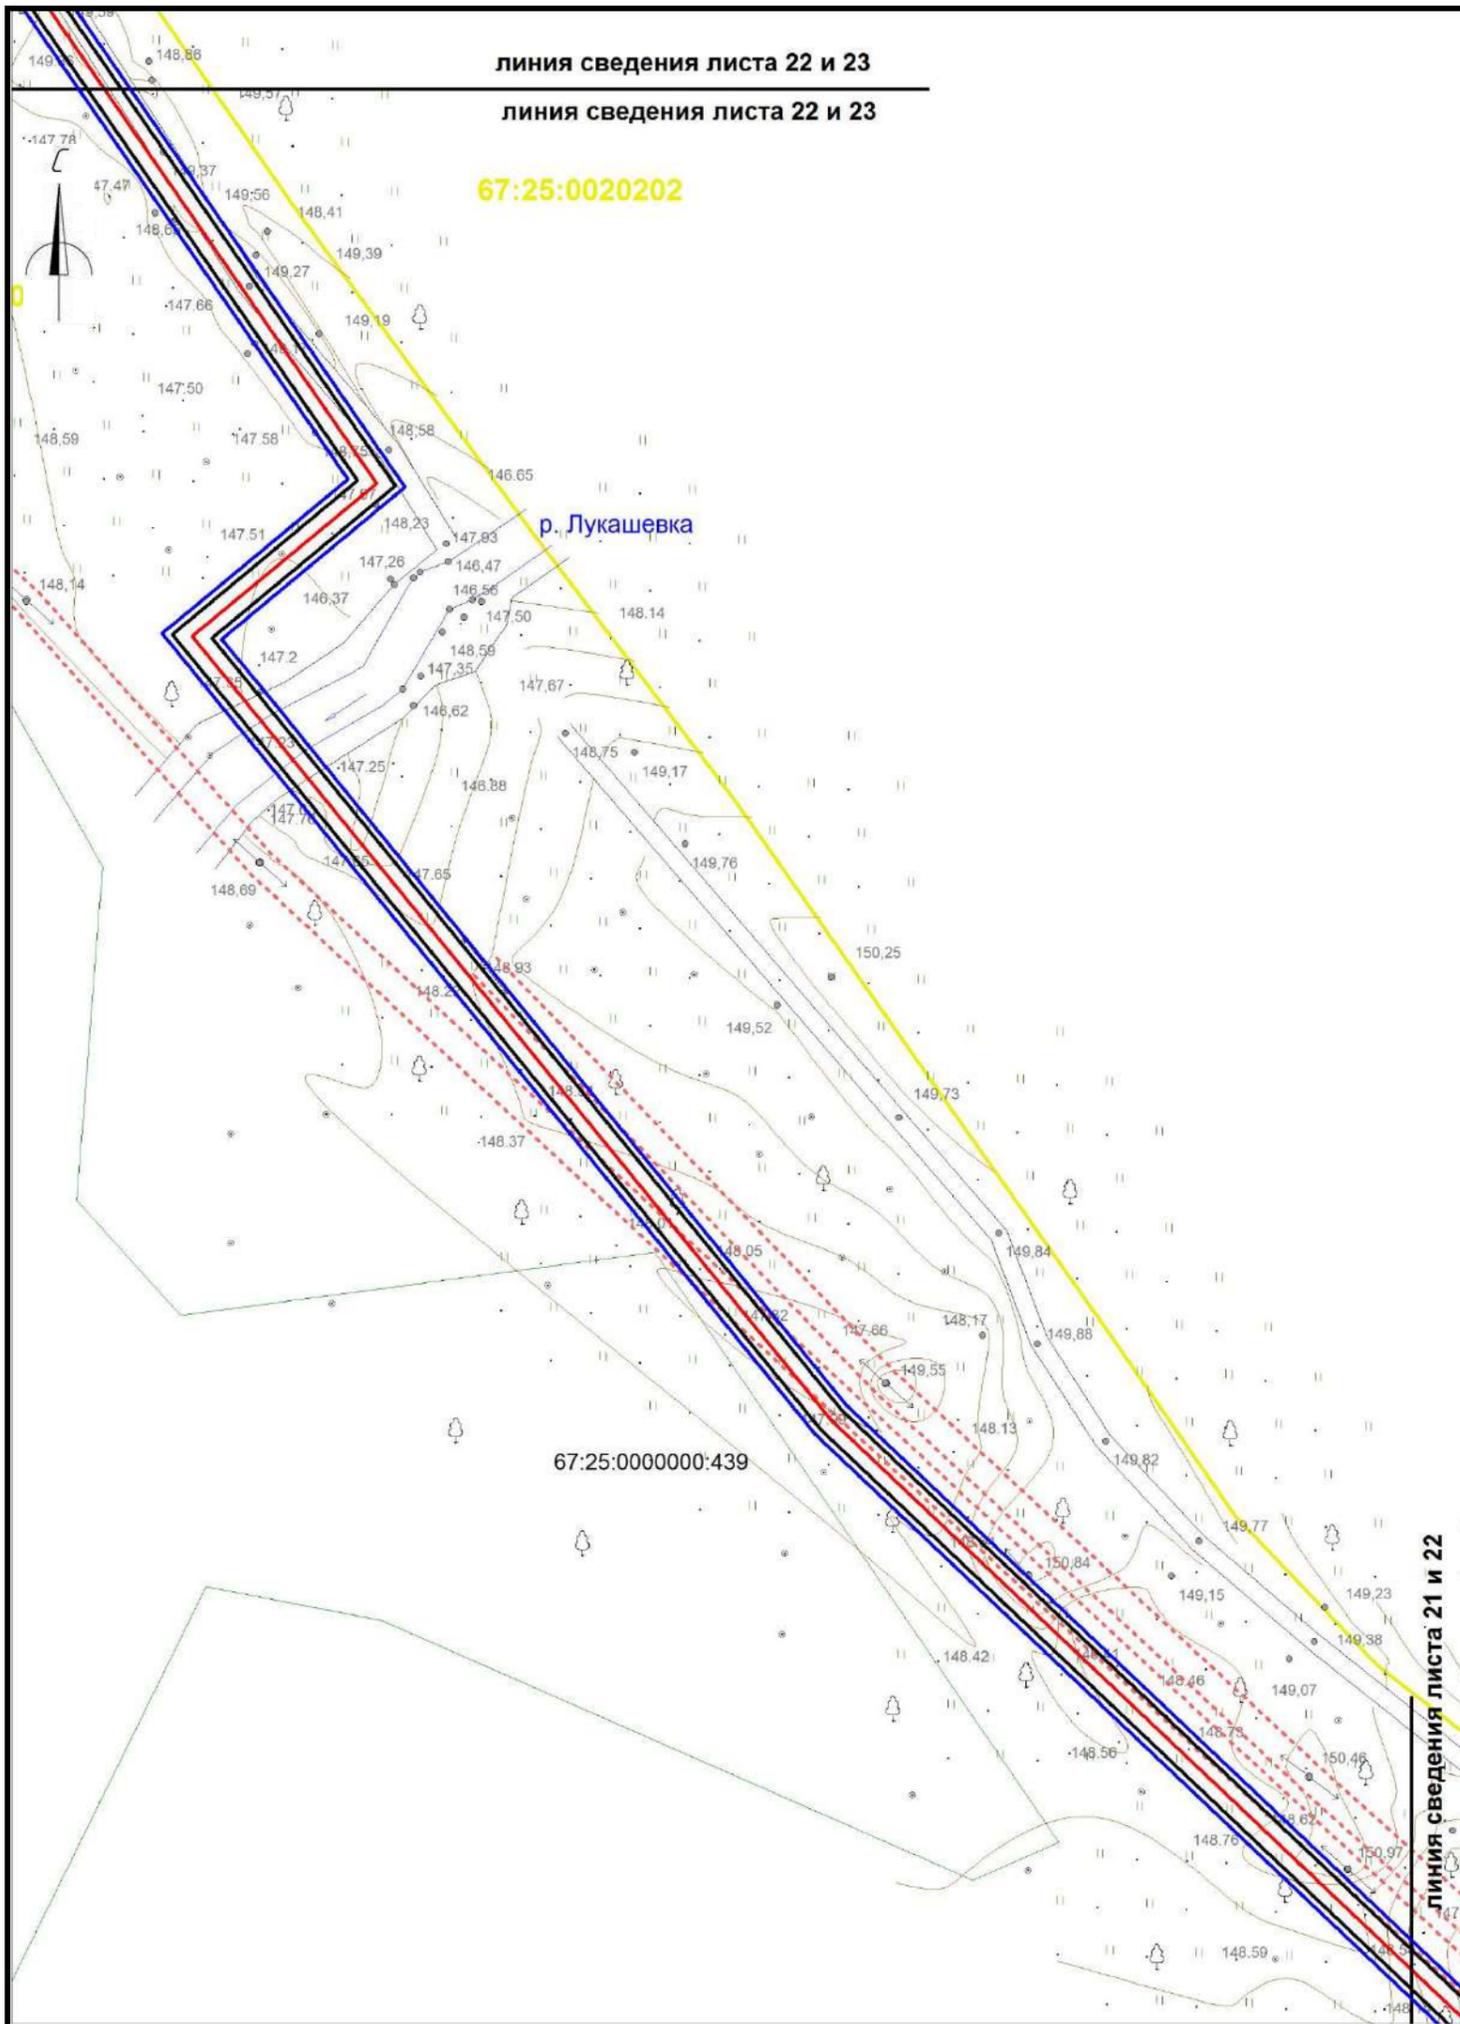

линия сведения листа 22 и 23
линия сведения листа 22 и 23

67:25:0020202

р. Лукашевка


67:25:0000000:439

линия сведения листа 21 и 22

Условные обозначения:

-  границы охранной зоны линейного объекта
-  границы красных линий линейного объекта
-  границы земельных участков, сведения о которых учтены в ГКН
-  границы образуемых земельных участков
-  границы образуемых частей земельных участков
-  граница кадастрового квартала
-  :0030432 обозначение кадастрового квартала
-  ось проектируемого линейного объекта высокого давления
-  :0030432:372 обозначение кадастрового номера земельного участка
-  охранная зона сущ. газопровода
-  охранная зона ЛЭП, ТП, электрокабеля
-  охранная зона водопровода
-  охранная зона объекта "Устранение цифрового неравенства" для нужд Смоленского филиала ПАО "Ростелеком", расположенного по адресу: Смоленская область, Ярцевский район, д.Зайцево, п.Льнозавода, д.Репино, д.Мушковичи, д.Староселье, д.Подроща 67.25.2.229.


| | | | | | | | | | |
|-----------------|-------------|-------------|-----------|--------------|------------|--|------------------|-------------|---------------|
| | | | | | | «Межпоселковый газопровод высокого давления от д.Репино до д.Львово Ярцевского района Смоленской области» | | | |
| | | | | | | Смоленская область, Ярцевский район, Репинское с.п., Львовское с.п. | | | |
| Изм. | Кол. | Лис | №д | Подп. | Дат | Проект планировки территории | Стадия | Лист | Листов |
| | | | | | | | - | 22 | 37 |
| исполнил | | Толстошеев | | | | Схема вертикальной планировки инженерной подготовки территории М 1:1000 | ООО «ИТЦ Основа» | | |
| проверил | | Легков А.М. | | | | | | | |

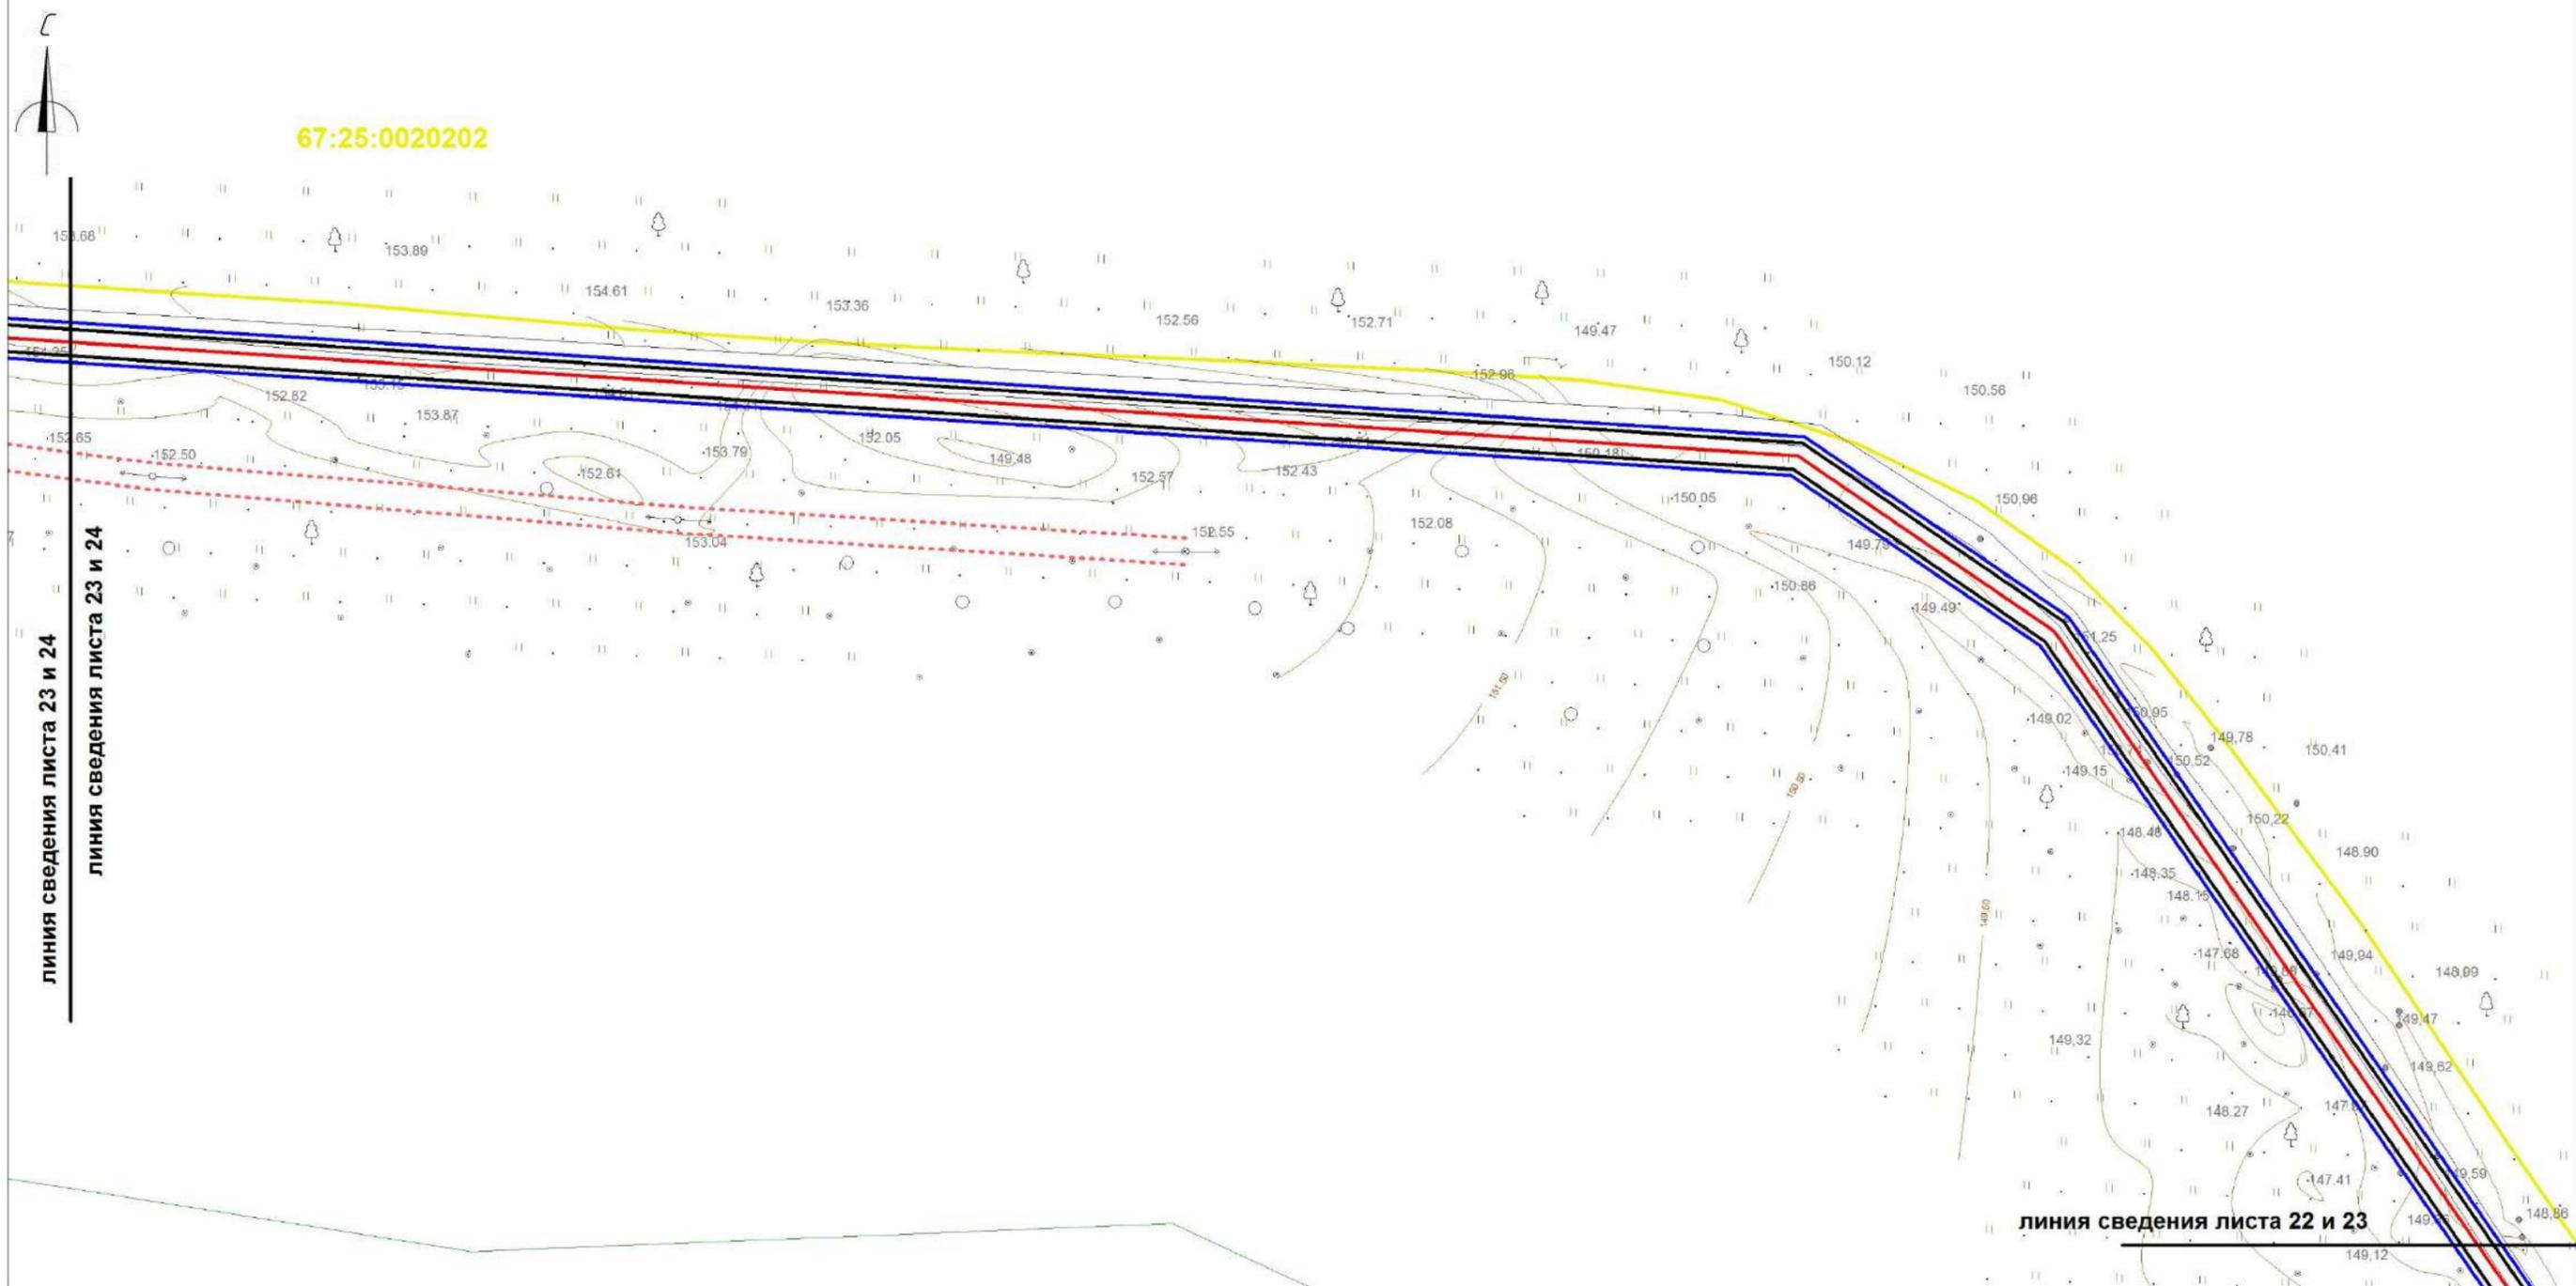

Условные обозначения:

- границы охранной зоны линейного объекта
- границы красных линий линейного объекта
- границы земельных участков, сведения о которых учтены в ГКН
- границы образуемых земельных участков
- границы образуемых частей земельных участков
- граница кадастрового квартала
- 0030432 обозначение кадастрового квартала
- ось проектируемого линейного объекта высокого давления
- :0030432:372 обозначение кадастрового номера земельного участка
- охранный зона сущ. газопровода
- охранный зона ЛЭП, ТП, электрокабеля
- охранный зона водопровода
- охранный зона объекта "Устранение цифрового неравенства" для нужд Смоленского филиала ПАО "Ростелеком", расположенного по адресу: Смоленская область, Ярцевский район, д.Зайцево, п.Льнозавода, д.Репино, д.Мушковичи, д.Староселье, д.Подроща 67.25.2.229.

| | | | | | | | | | | | |
|--|--|--|--|--|--|--|--|--|------------------|-------------|---------------|
| | | | | | | «Межпоселковый газопровод высокого давления от д.Репино до д.Львова Ярцевского района Смоленской области» | | | | | |
| | | | | | | Смоленская область, Ярцевский район, Репинское с.п., Львовское с.п. | | | | | |
| | | | | | | Проект планировки территории | | | Стадия | Лист | Листов |
| | | | | | | исполнил Толстошеев | | | - | 23 | 37 |
| | | | | | | проверил Легков А.М. | | | | | |
| | | | | | | Схема вертикальной планировки инженерной подготовки территории | | | ООО «ИТЦ Основа» | | |
| | | | | | | М 1:1000 | | | | | |

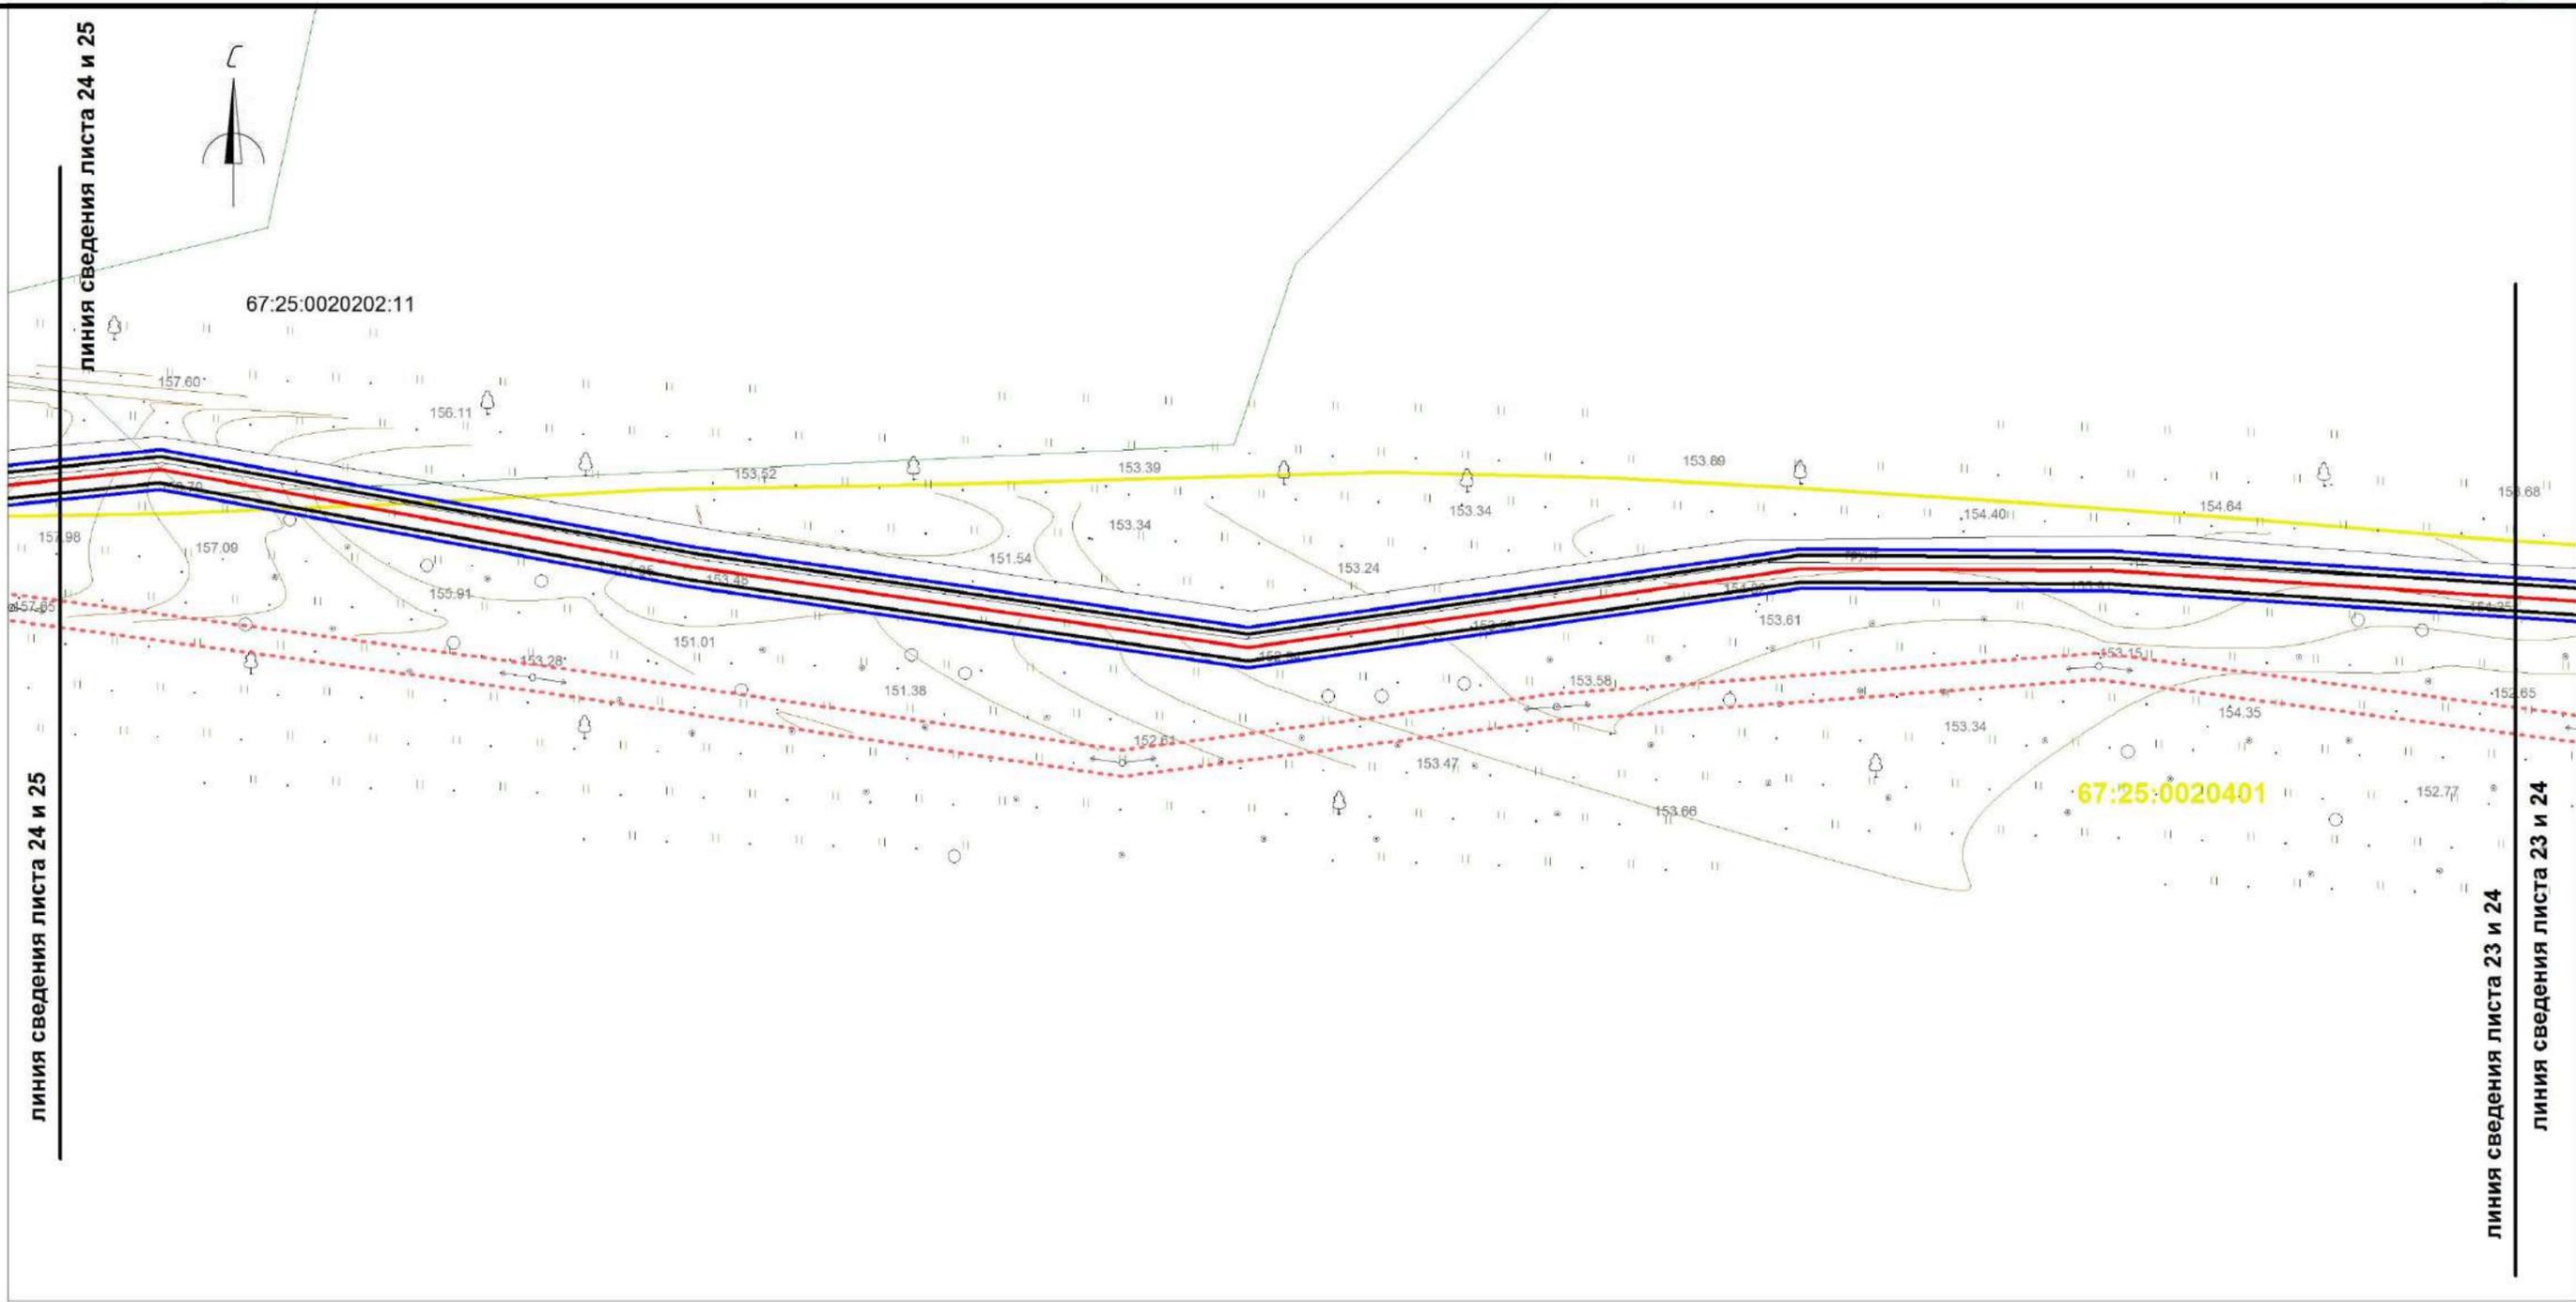


Условные обозначения:

- границы охранной зоны линейного объекта
- границы красных линий линейного объекта
- границы земельных участков, сведения о которых учтены в ГКН
- границы образуемых земельных участков
- границы образуемых частей земельных участков
- граница кадастрового квартала
- :0030432 обозначение кадастрового квартала

- ось проектируемого линейного объекта высокого давления
- :0030432:372 обозначение кадастрового номера земельного участка
- охранная зона сущ. газопровода
- охранная зона ЛЭП, ТП, электрокабеля
- охранная зона водопровода
- охранная зона объекта "Устранение цифрового неравенства" для нужд Смоленского филиала ПАО "Ростелеком", расположенного по адресу: Смоленская область, Ярцевский район, д.Зайцево, п.Льнозавода, д.Репино, д.Мушковичи, д.Староселье, д.Подроща 67.25.2.229.

| | | | | | | | | | | | | | | |
|--|--|--|--|--|--|--|-------------|------------|-----------|--------------|------------|------------------|-------------|---------------|
| | | | | | | «Межпоселковый газопровод высокого давления от д.Репино до д.Львово Ярцевского района Смоленской области» | | | | | | | | |
| | | | | | | Смоленская область, Ярцевский район, Репинское с.п., Львовское с.п. | | | | | | | | |
| | | | | | | Изм. | Кол. | Лис | №д | Подп. | Дат | Стадия | Лист | Листов |
| | | | | | | исполнил | | | | | | - | 24 | 37 |
| | | | | | | проверил | | | | | | ООО «ИТЦ Основа» | | |
| | | | | | | Схема вертикальной планировки инженерной подготовки территории | | | | М 1:1000 | | | | |

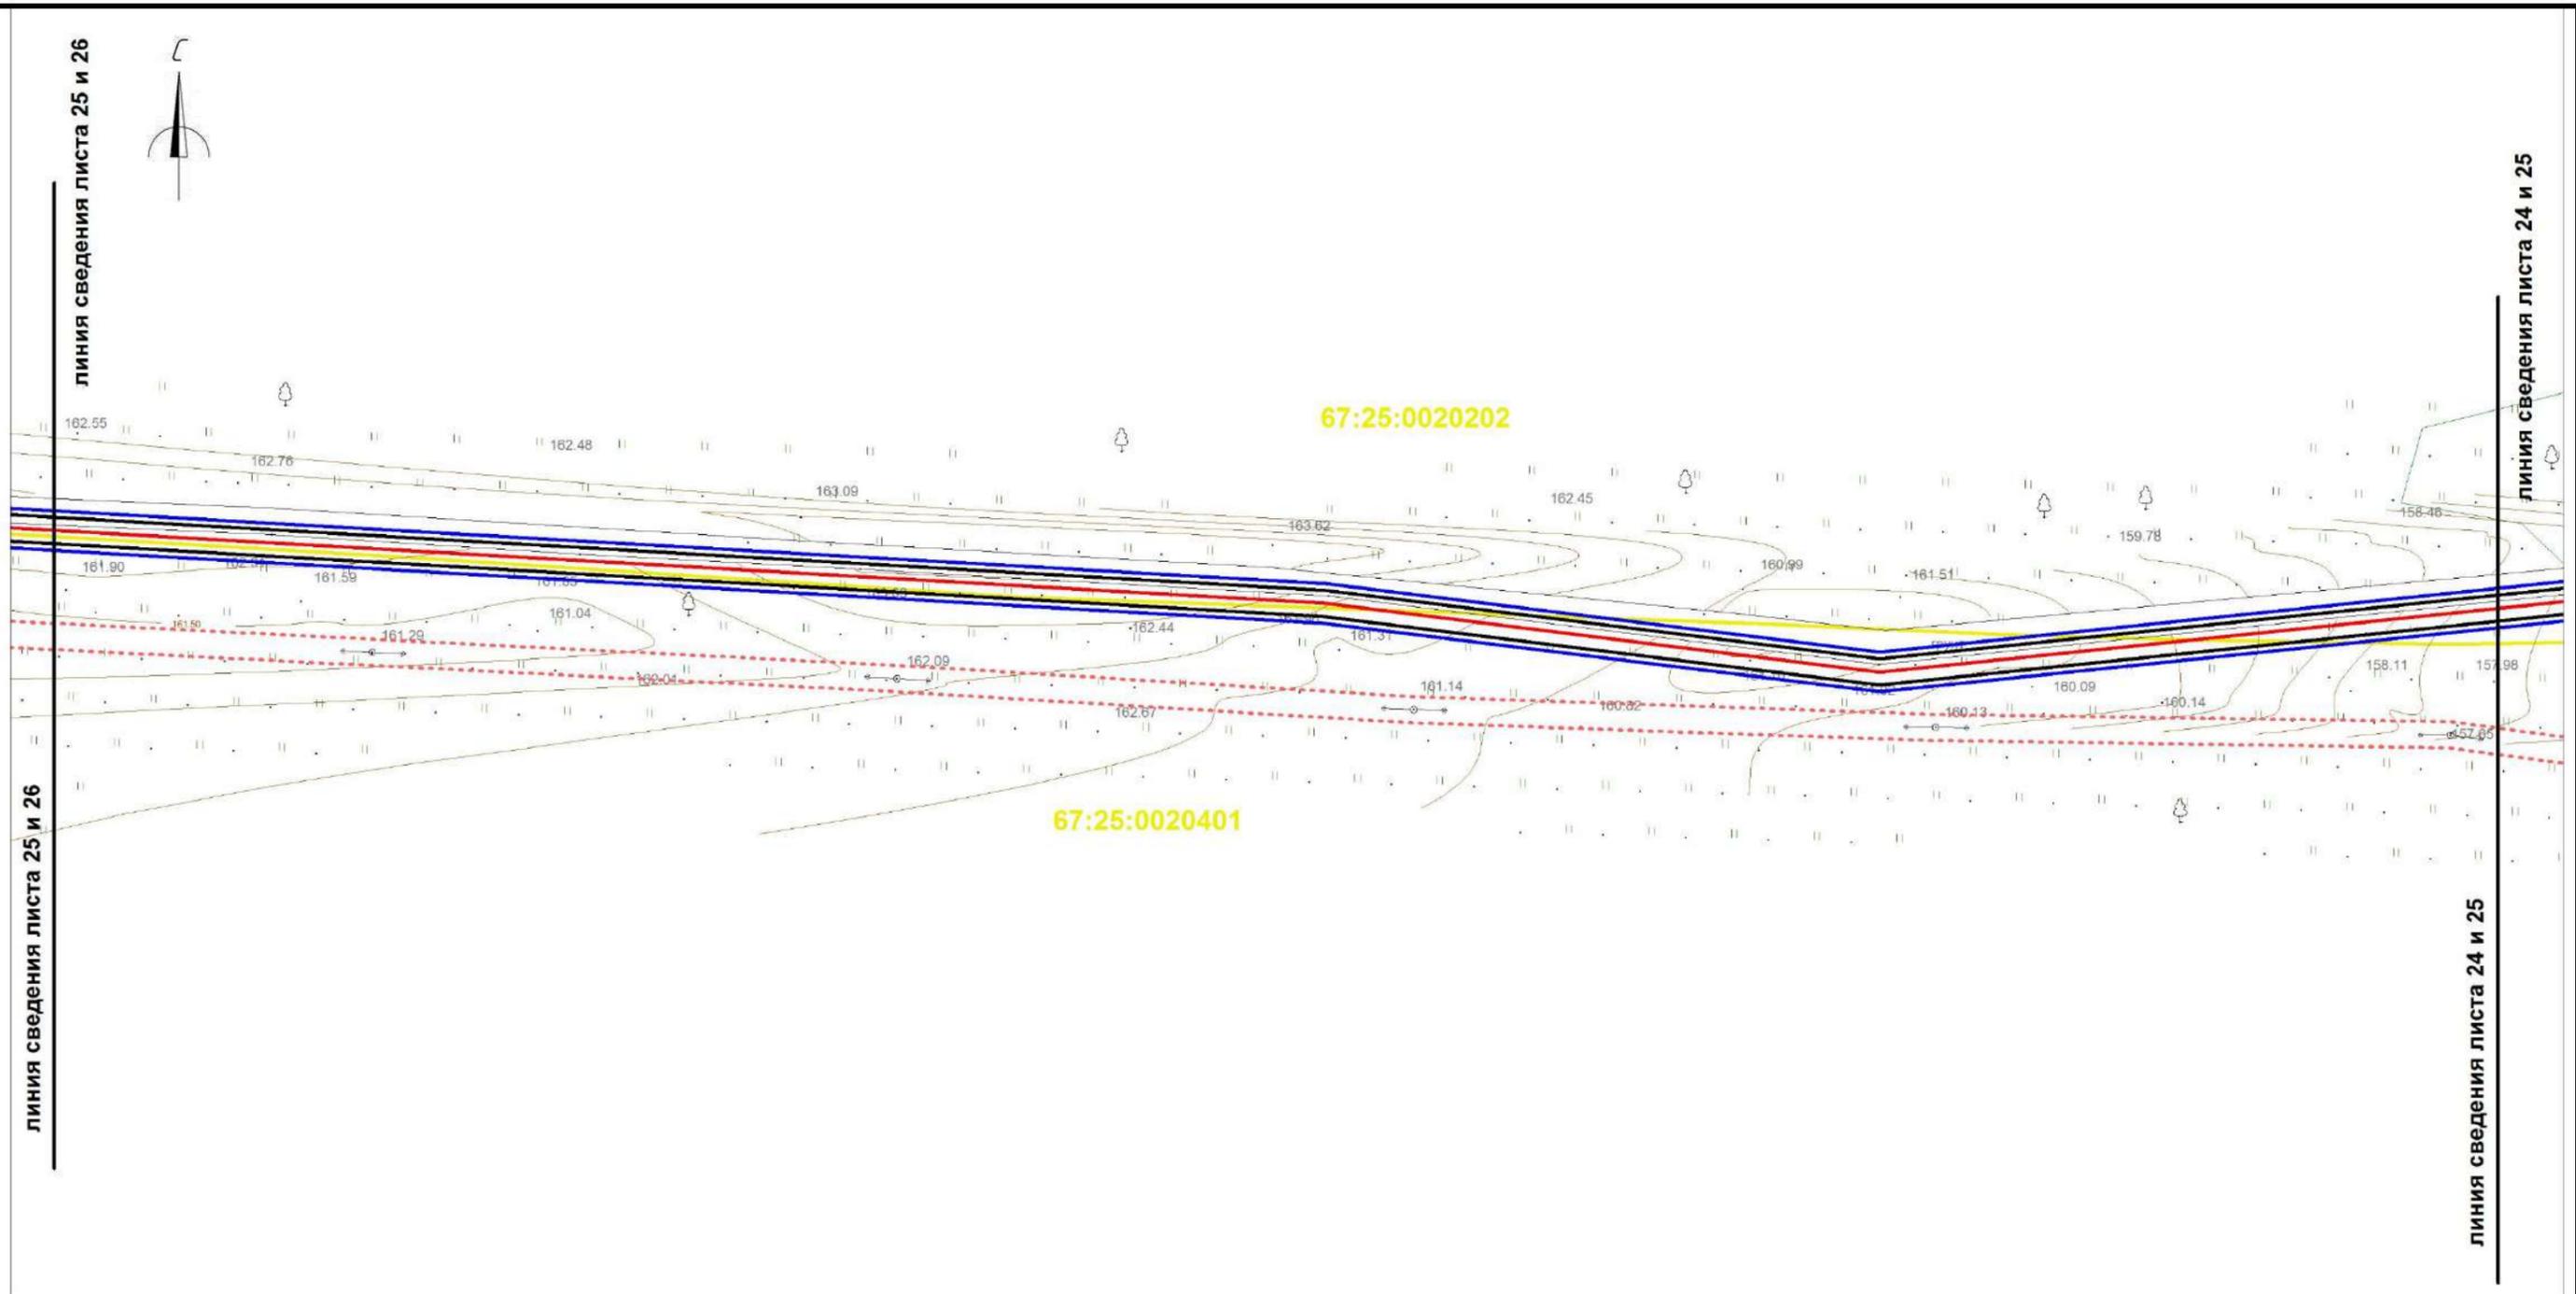

линия сведения листа 25 и 26

линия сведения листа 24 и 25

линия сведения листа 25 и 26

линия сведения листа 24 и 25


Условные обозначения:

- границы охранной зоны линейного объекта
- границы красных линий линейного объекта
- границы земельных участков, сведения о которых учтены в ГКН
- границы образуемых земельных участков
- границы образуемых частей земельных участков
- граница кадастрового квартала
- обозначение кадастрового квартала
- ось проектируемого линейного объекта высокого давления
- обозначение кадастрового номера земельного участка
- охранная зона сущ. газопровода
- охранная зона ЛЭП, ТП, электрокабеля
- охранная зона водопровода
- охранная зона объекта "Устранение цифрового неравенства" для нужд Смоленского филиала ПАО "Ростелеком", расположенного по адресу: Смоленская область, Ярцевский район, д.Зайцево, п.Льнозавода, д.Репино, д.Мушковичи, д.Староселье, д.Подроща 67.25.2.229.

| | | | | | | | | | | | | | | |
|--|--|--|--|--|--|--|-------------|-----|----|-------|-----|------------------------------|------|--------|
| | | | | | | «Межпоселковый газопровод высокого давления от д.Репино до д.Львово Ярцевского района Смоленской области» | | | | | | | | |
| | | | | | | Смоленская область, Ярцевский район, Репинское с.п., Львовское с.п. | | | | | | | | |
| | | | | | | Изм. | Кол. | Лис | №д | Подп. | Дат | Стадия | Лист | Листов |
| | | | | | | исполнил | Толстошеев | | | | | - | 25 | 37 |
| | | | | | | проверил | Легков А.М. | | | | | ООО «ИТЦ Основа» М 1:1000 | | |
| | | | | | | | | | | | | | | |
| | | | | | | Схема вертикальной планировки инженерной подготовки территории М 1:1000 | | | | | | | | |



линия сведения листа 26 и 27

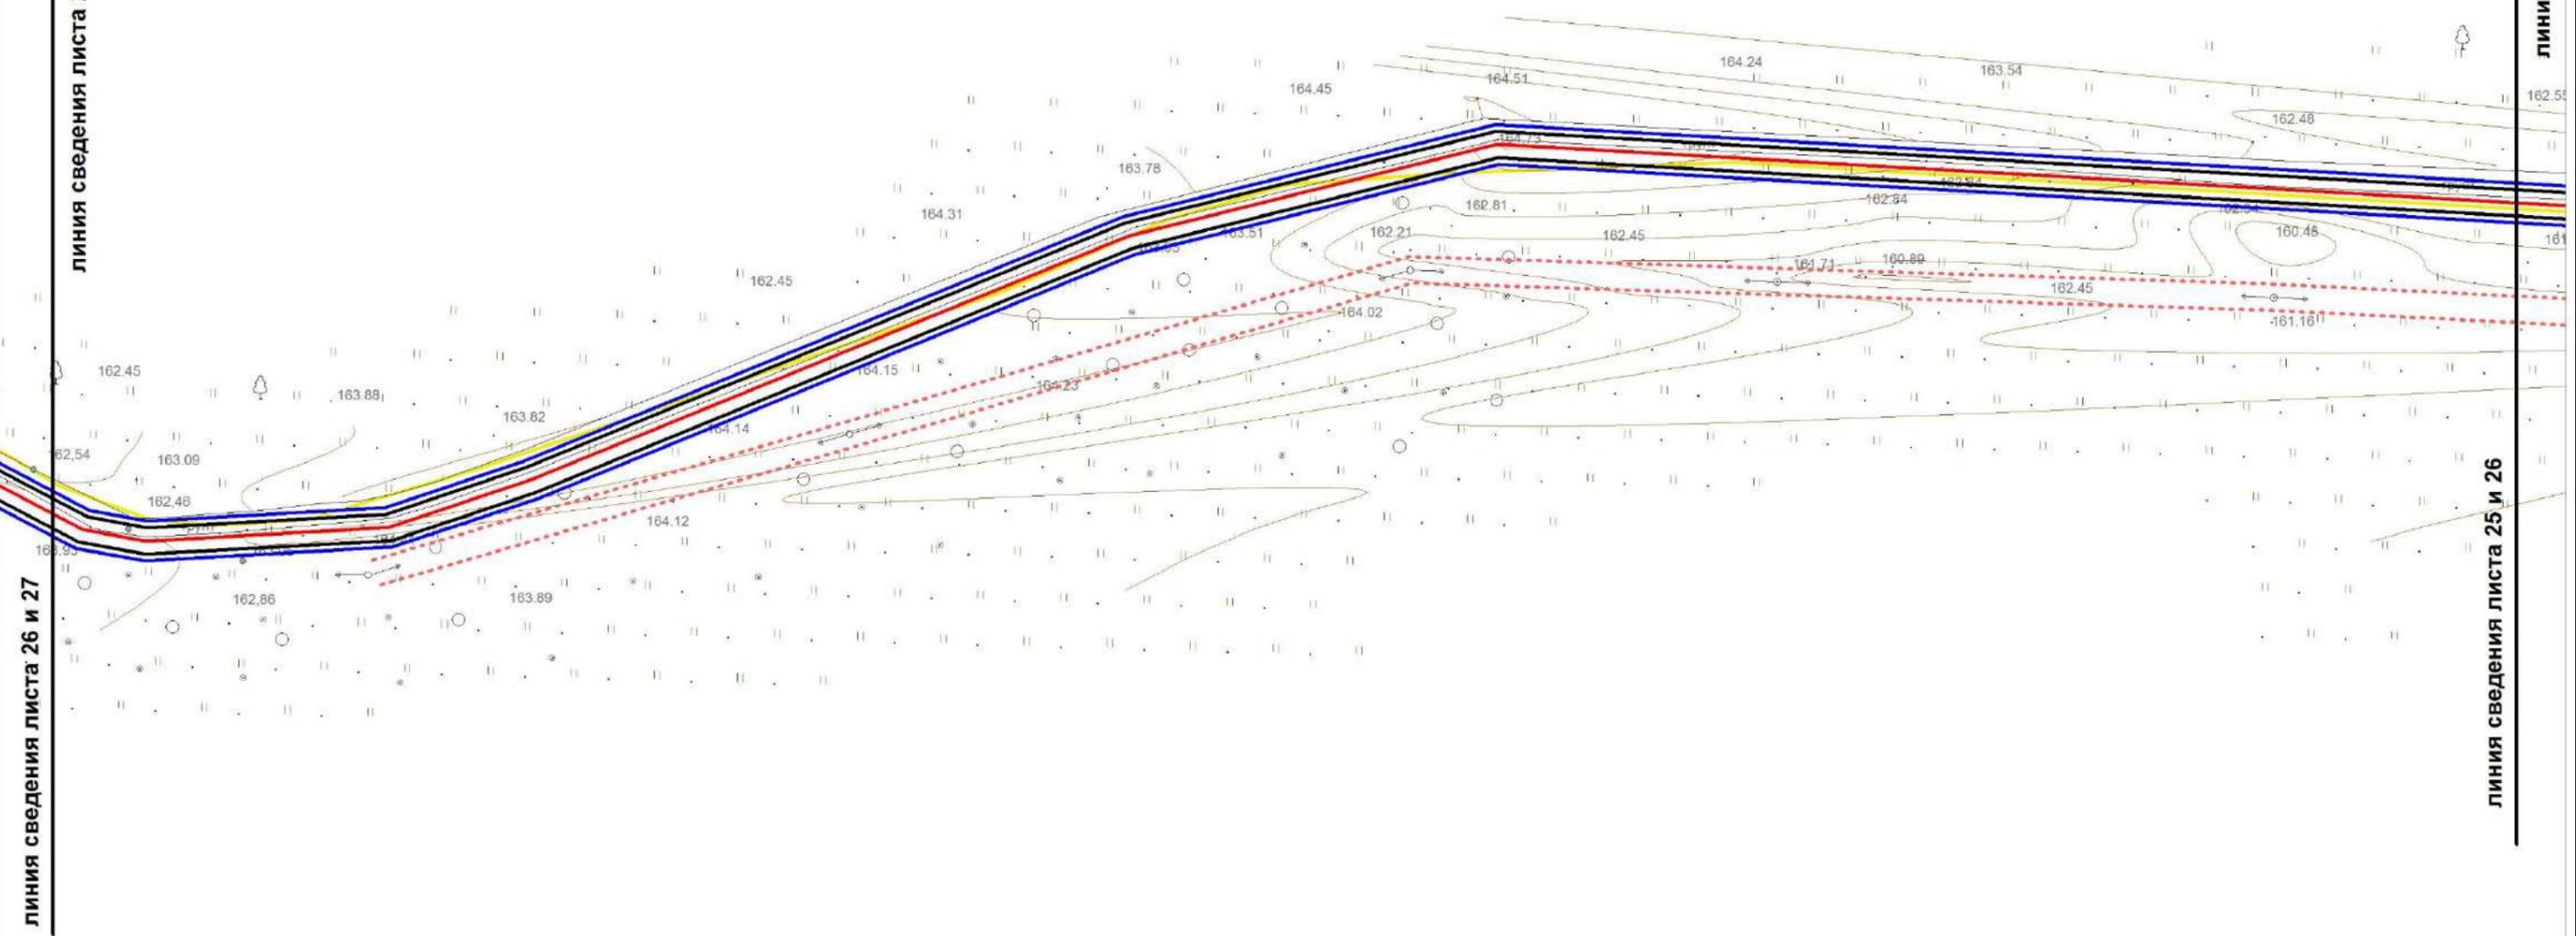

линия сведения листа 26 и 27


линия сведения листа 25 и 26

линия сведения листа 25 и 26

Условные обозначения:

-  границы охранной зоны линейного объекта
-  границы красных линий линейного объекта
-  границы земельных участков, сведения о которых учтены в ГКН
-  границы образуемых земельных участков
-  границы образуемых частей земельных участков
-  граница кадастрового квартала
-  :0030432 обозначение кадастрового квартала
-  ось проектируемого линейного объекта высокого давления
-  :0030432:372 обозначение кадастрового номера земельного участка
-  охранная зона сущ. газопровода
-  охранная зона ЛЭП, ТП, электрокабеля
-  охранная зона водопровода
-  охранная зона объекта "Устранение цифрового неравенства" для нужд Смоленского филиала ПАО "Ростелеком", расположенного по адресу: Смоленская область, Ярцевский район, д.Зайцево, п.Льнозавода, д.Репино, д.Мушковици, д.Староселье, д.Подроща 67.25.2.229.



| | | | | | | | | | | | |
|-------------|-------------|------------|-----------|--------------|------------|--|--|--|------------------|-------------|---------------|
| | | | | | | «Межпоселковый газопровод высокого давления от д.Репино до д.Львово Ярцевского района Смоленской области» | | | | | |
| | | | | | | Смоленская область, Ярцевский район, Репинское с.п., Львовское с.п. | | | | | |
| | | | | | | | | | Стадия | Лист | Листов |
| | | | | | | Проект планировки территории | | | - | 26 | 37 |
| Изм. | Кол. | Лис | №д | Подп. | Дат | | | | | | |
| | | | | | | исполнил Толстошеев | | | | | |
| | | | | | | проверил Легков А.М. | | | | | |
| | | | | | | Схема вертикальной планировки инженерной подготовки территории | | | ООО «ИТЦ Основа» | | |
| | | | | | | М 1:1000 | | | | | |

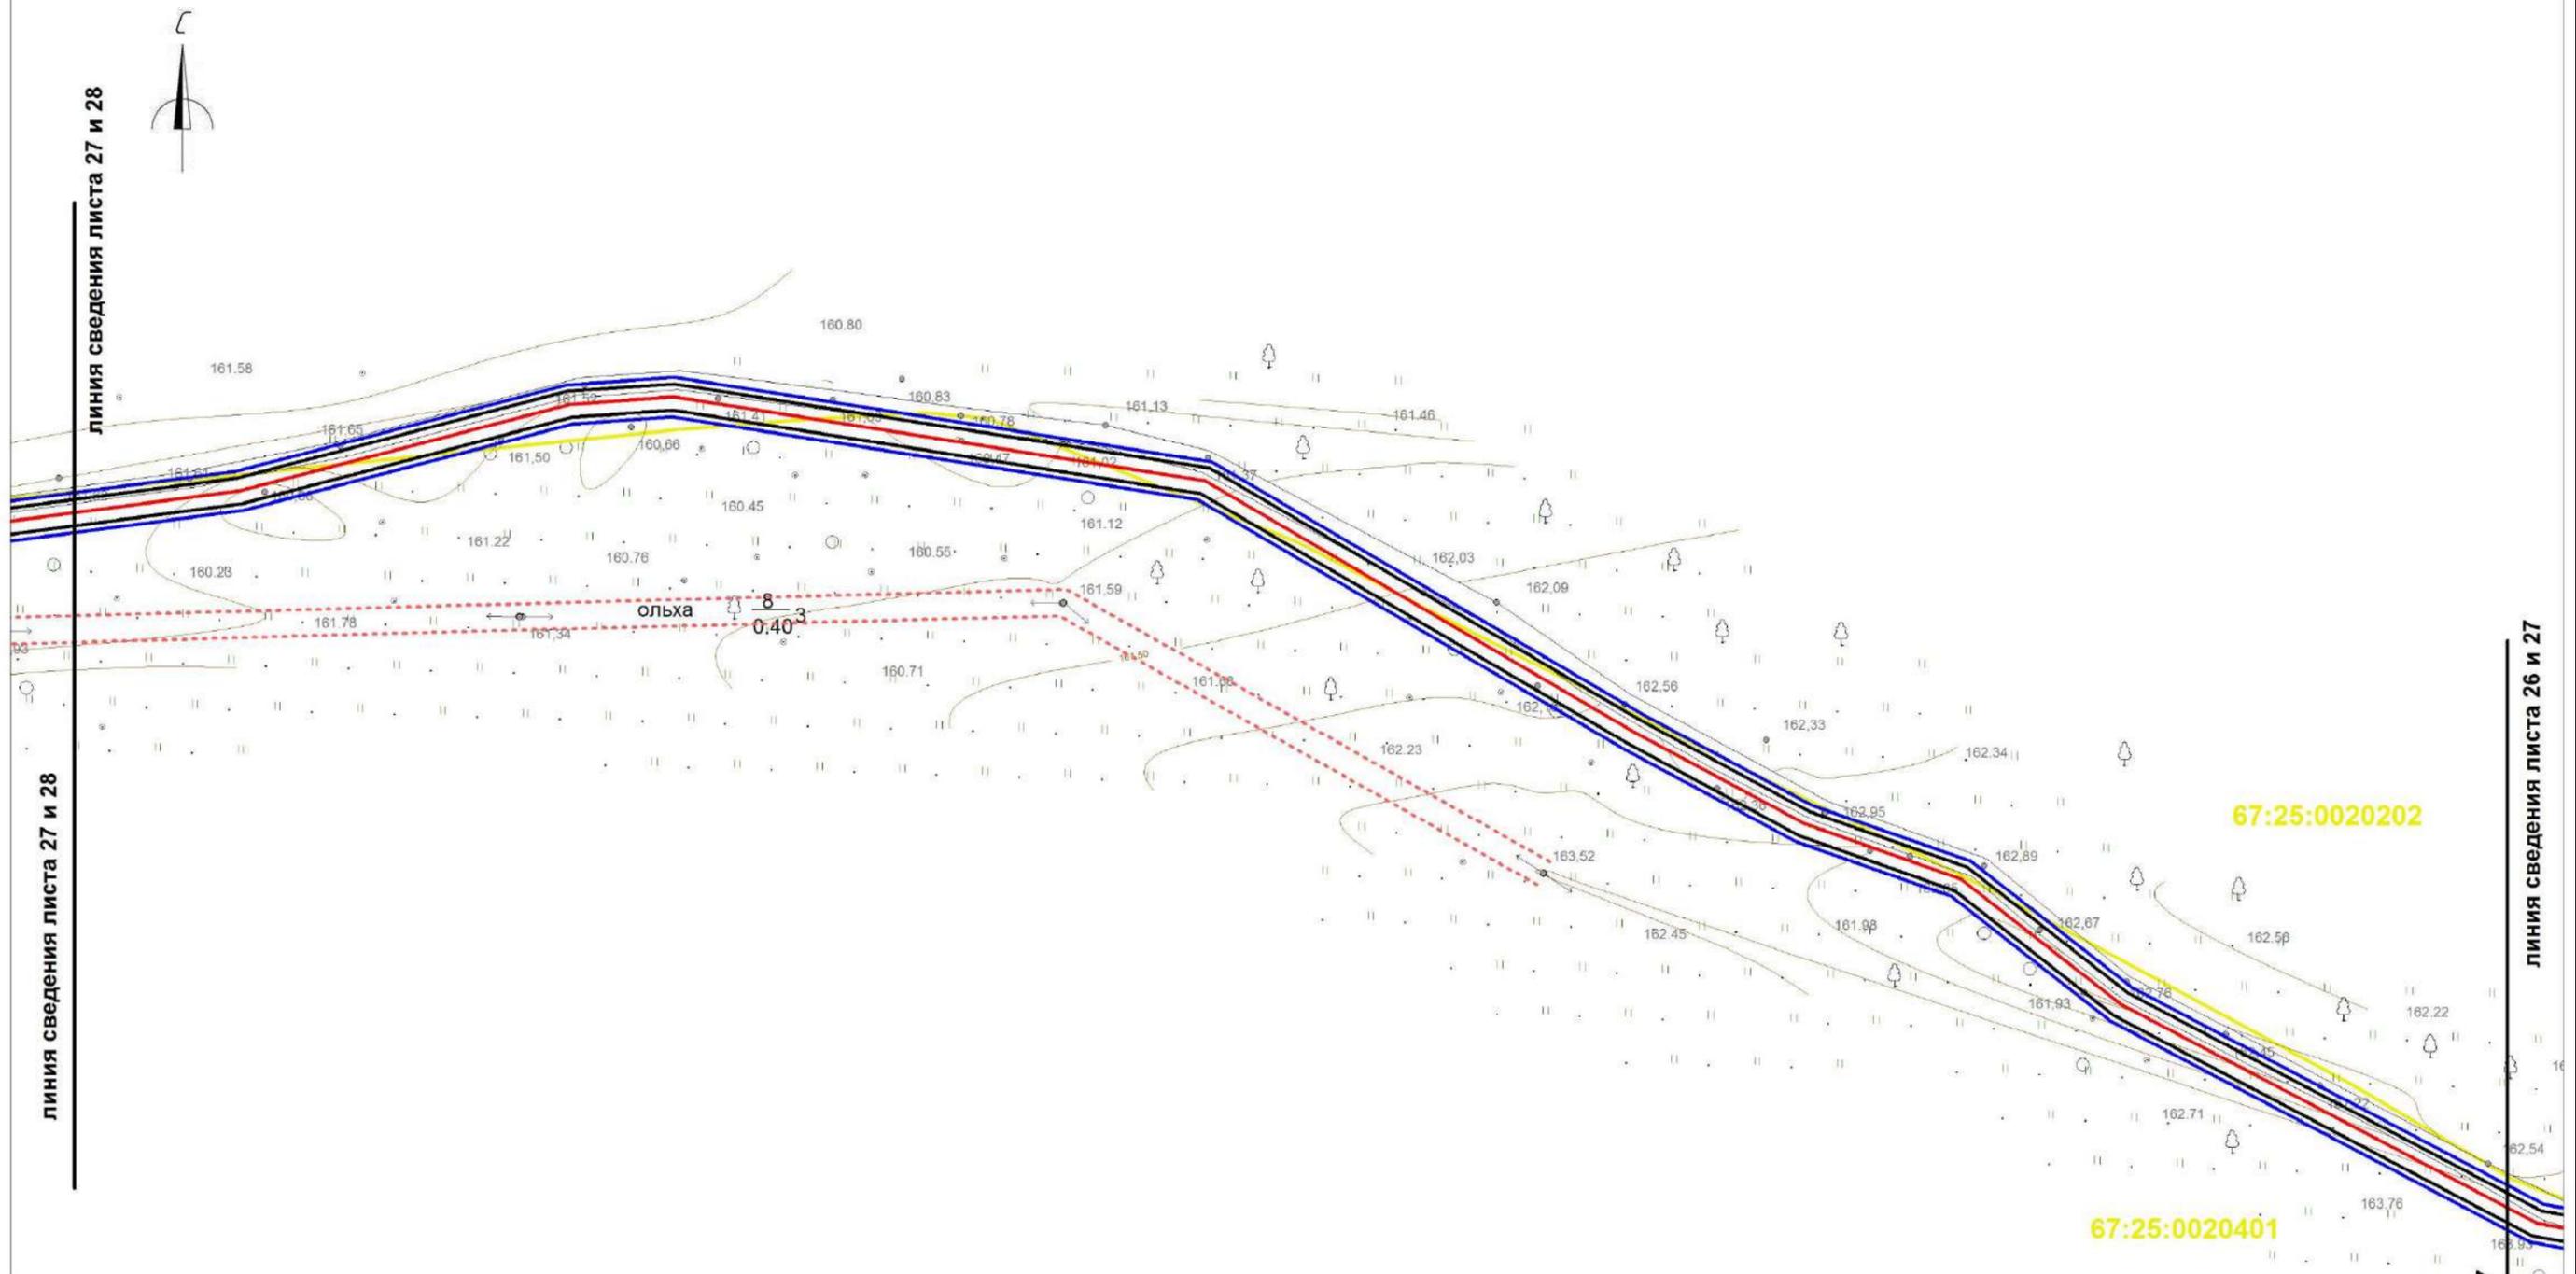

Условные обозначения:

- границы охранной зоны линейного объекта
- границы красных линий линейного объекта
- границы земельных участков, сведения о которых учтены в ГКН
- границы образуемых земельных участков
- границы образуемых частей земельных участков
- граница кадастрового квартала
- :0030432 обозначение кадастрового квартала
- ось проектируемого линейного объекта высокого давления
- :0030432:372 обозначение кадастрового номера земельного участка
- охранная зона сущ. газопровода
- охранная зона ЛЭП, ТП, электрокабеля
- охранная зона водопровода
- охранная зона объекта "Устранение цифрового неравенства" для нужд Смоленского филиала ПАО "Ростелеком", расположенного по адресу: Смоленская область, Ярцевский район, д.Зайцево, п.Льнозавода, д.Репино, д.Мушковичи, д.Староселье, д.Подроща 67.25.2.229.

| | | | | | | | | | | | | | | |
|--|--|--|--|--|--|--|-------------|------------|-----------|--------------|------------|------------------|-------------|---------------|
| | | | | | | «Межпоселковый газопровод высокого давления от д.Репино до д.Львово Ярцевского района Смоленской области» | | | | | | | | |
| | | | | | | Смоленская область, Ярцевский район, Репинское с.п., Львовское с.п. | | | | | | | | |
| | | | | | | Изм. | Кол. | Лис | №д | Подп. | Дат | Стадия | Лист | Листов |
| | | | | | | исполнил | | | | | | - | 27 | 37 |
| | | | | | | проверил | | | | | | ООО «ИТЦ Основа» | | |
| | | | | | | Схема вертикальной планировки инженерной подготовки территории М 1:1000 | | | | | | | | |

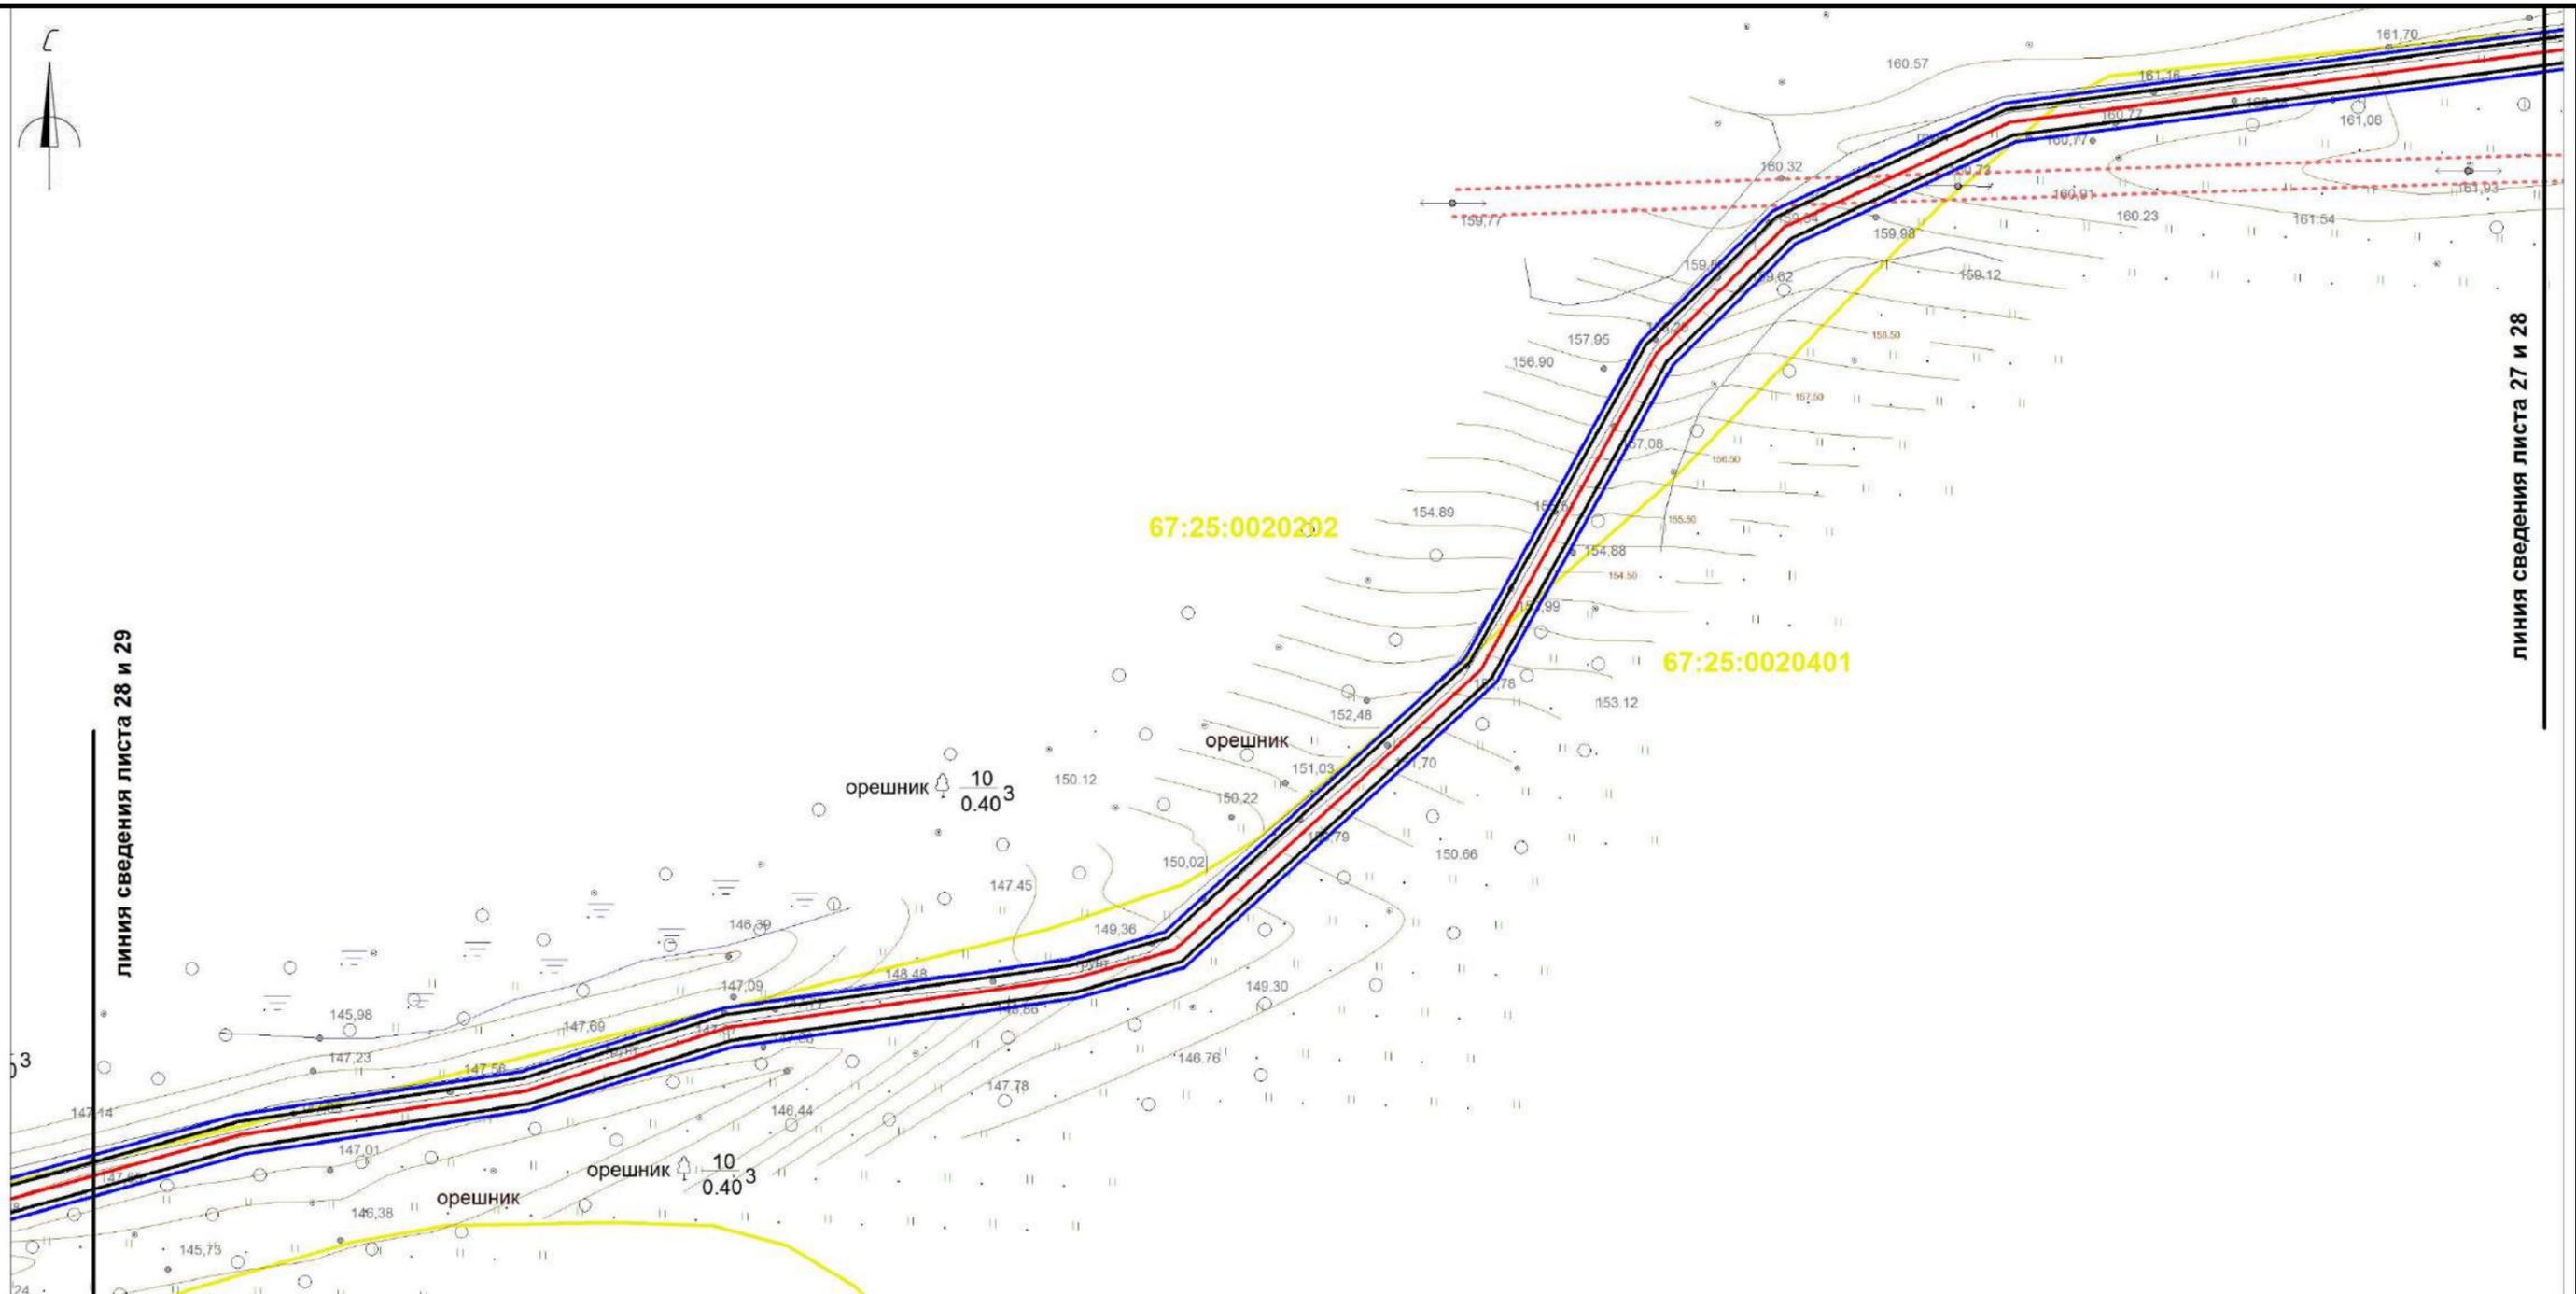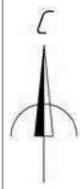



линия сведения листа 28 и 29

линия сведения листа 27 и 28

Условные обозначения:

- границы охранной зоны линейного объекта
- границы красных линий линейного объекта
- границы земельных участков, сведения о которых учтены в ГКН
- границы образуемых земельных участков
- границы образуемых частей земельных участков
- граница кадастрового квартала
- :0030432 обозначение кадастрового квартала
- ось проектируемого линейного объекта высокого давления
- :0030432:372 обозначение кадастрового номера земельного участка
- охранная зона сущ. газопровода
- охранная зона ЛЭП, ТП, электрокабеля
- охранная зона водопровода
- охранная зона объекта "Устранение цифрового неравенства" для нужд Смоленского филиала ПАО "Ростелеком", расположенного по адресу: Смоленская область, Ярцевский район, д.Зайцево, п.Льнозавода, д.Репино, д.Мушковичи, д.Староселье, д.Подроща 67.25.2.229.

| | | | | | | | | | | | | | | | |
|--|--|--|--|--|--|--|-------------|------------|-----------|--------------|------------|--|------------------|---------------|----|
| | | | | | | «Межпоселковый газопровод высокого давления от д.Репино до д.Львово Ярцевского района Смоленской области» | | | | | | | | | |
| | | | | | | Смоленская область, Ярцевский район, Репинское с.п., Львовское с.п. | | | | | | | | | |
| | | | | | | Изм. | Кол. | Лис | №д | Подп. | Дат | Стадия | Лист | Листов | |
| | | | | | | исполнил | | | | | | Проект планировки территории | - | 28 | 37 |
| | | | | | | проверил | | | | | | Схема вертикальной планировки инженерной подготовки территории М 1:1000 | ООО «ИТЦ Основа» | | |

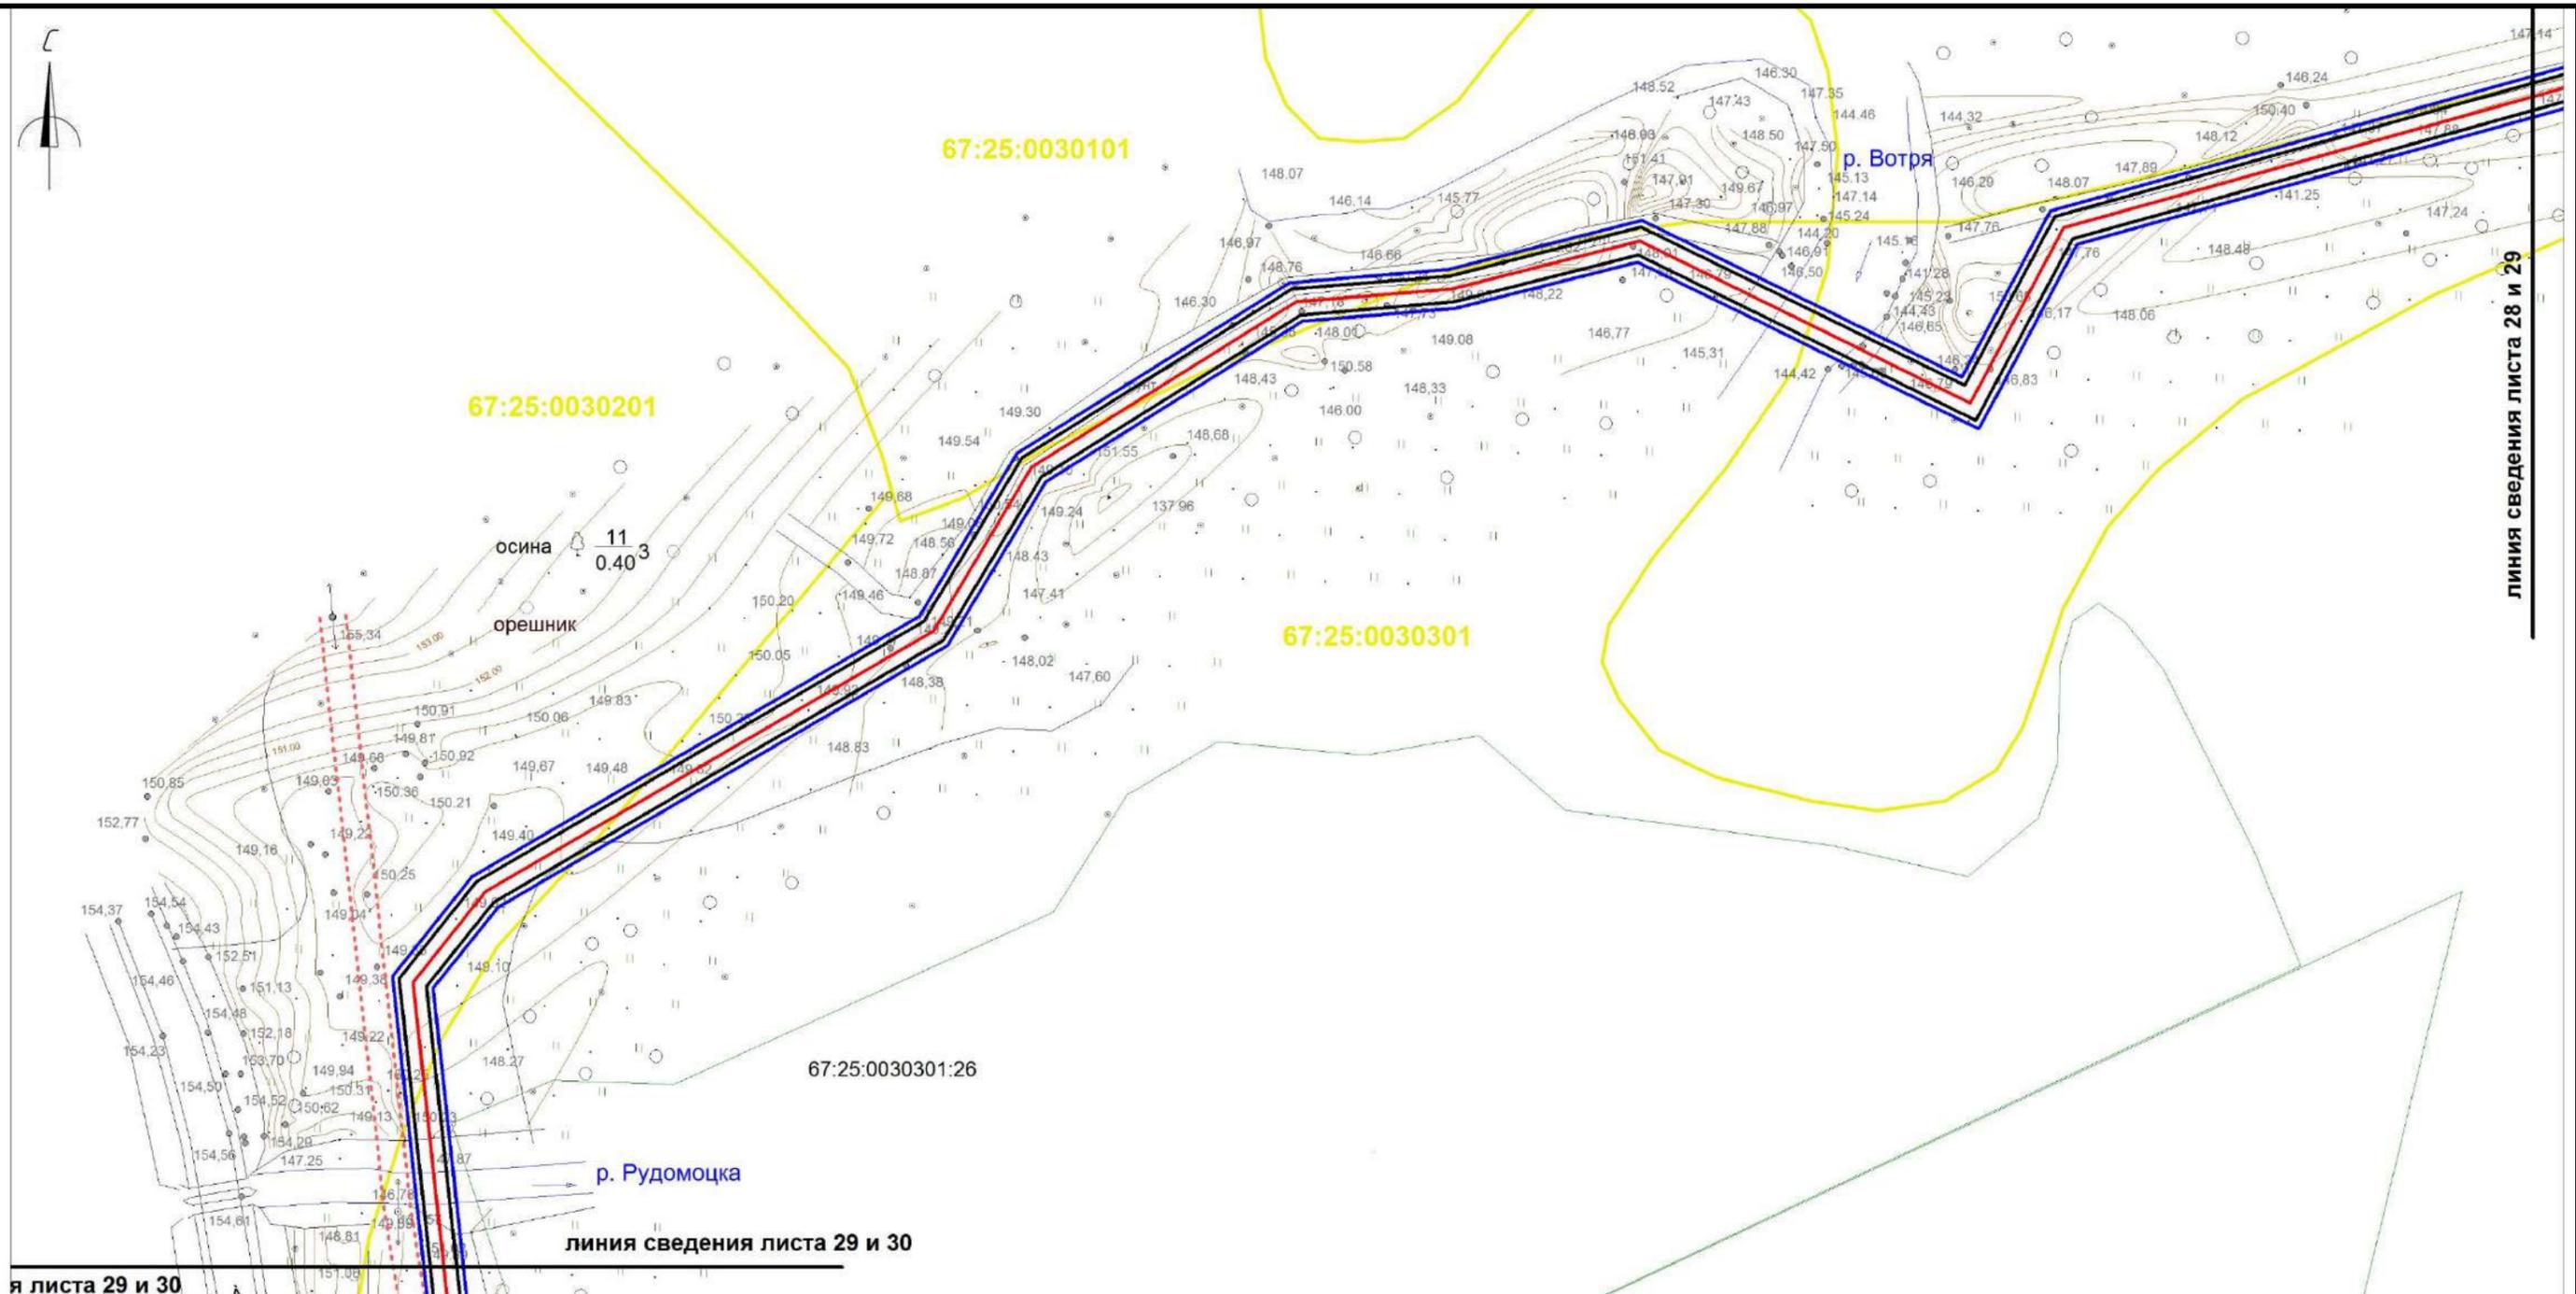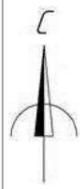

- границы охранной зоны линейного объекта
- границы красных линий линейного объекта
- границы земельных участков, сведения о которых учтены в ГКН
- границы образуемых земельных участков
- границы образуемых частей земельных участков
- граница кадастрового квартала
- 0030432 обозначение кадастрового квартала
- ось проектируемого линейного объекта высокого давления
- 0030432:372 обозначение кадастрового номера земельного участка
- охранный зона сущ. газопровода
- охранный зона ЛЭП, ТП, электрокабеля
- охранный зона водопровода
- охранный зона объекта "Устранение цифрового неравенства" для нужд Смоленского филиала ПАО "Ростелеком", расположенного по адресу: Смоленская область, Ярцевский район, д.Зайцево, п.Льнозавода, д.Репино, д.Мушковичи, д.Староселье, д.Подроща 67.25.2.229.

| | | | | | | | | | | | | | | |
|--|--|--|--|--|--|--|-------------|-----|----|-------|-----|--|------|--------|
| | | | | | | «Межпоселковый газопровод высокого давления от д.Репино до д.Львова Ярцевского района Смоленской области» | | | | | | | | |
| | | | | | | Смоленская область, Ярцевский район, Репинское с.п., Львовское с.п. | | | | | | | | |
| | | | | | | Изм. | Кол. | Лис | №д | Подп. | Дат | Стадия | Лист | Листов |
| | | | | | | исполнил | Толстошеев | | | | | - | 29 | 37 |
| | | | | | | проверил | Легков А.М. | | | | | Проект планировки территории Схема вертикальной планировки инженерной подготовки территории М 1:1000 | | |
| | | | | | | | | | | | | | | |



линия сведения листа 29 и 30

линия сведения листа 29 и 30

67:25:0030201

67:25:0030301

линия сведения листа 30 и 31

линия сведения листа 30 и 31


Условные обозначения:

- границы охранной зоны линейного объекта
- границы красных линий линейного объекта
- границы земельных участков, сведения о которых учтены в ГКН
- границы образуемых земельных участков
- границы образуемых частей земельных участков
- граница кадастрового квартала
- :0030432 обозначение кадастрового квартала
- :0030432:372 обозначение кадастрового номера земельного участка
- охранная зона сущ. газопровода
- охранная зона ЛЭП, ТП, электрокабеля
- охранная зона водопровода
- охранная зона объекта "Устранение цифрового неравенства" для нужд Смоленского филиала ПАО "Ростелеком", расположенного по адресу: Смоленская область, Ярцевский район, д.Зайцево, п.Льнозавода, д.Репино, д.Мушковици, д.Староселье, д.Подроща 67.25.2.229.

| | | | | | | | | | | | |
|-------------|-------------|------------|-----------|--------------|------------|--|--|--|------------------|-------------|---------------|
| | | | | | | «Межпоселковый газопровод высокого давления от д.Репино до д.Львова Ярцевского района Смоленской области» | | | | | |
| | | | | | | Смоленская область, Ярцевский район, Репинское с.п., Львовское с.п. | | | | | |
| Изм. | Кол. | Лис | №д | Подп. | Дат | Проект планировки территории | | | Стадия | Лист | Листов |
| | | | | | | | | | - | 30 | 37 |
| | | | | | | исполнил Толстошеев | | | ООО «ИТЦ Основа» | | |
| | | | | | | проверил Легков А.М. | | | | | |
| | | | | | | Схема вертикальной планировки инженерной подготовки территории | | | М 1:1000 | | |



линия сведения листа 30 и 31

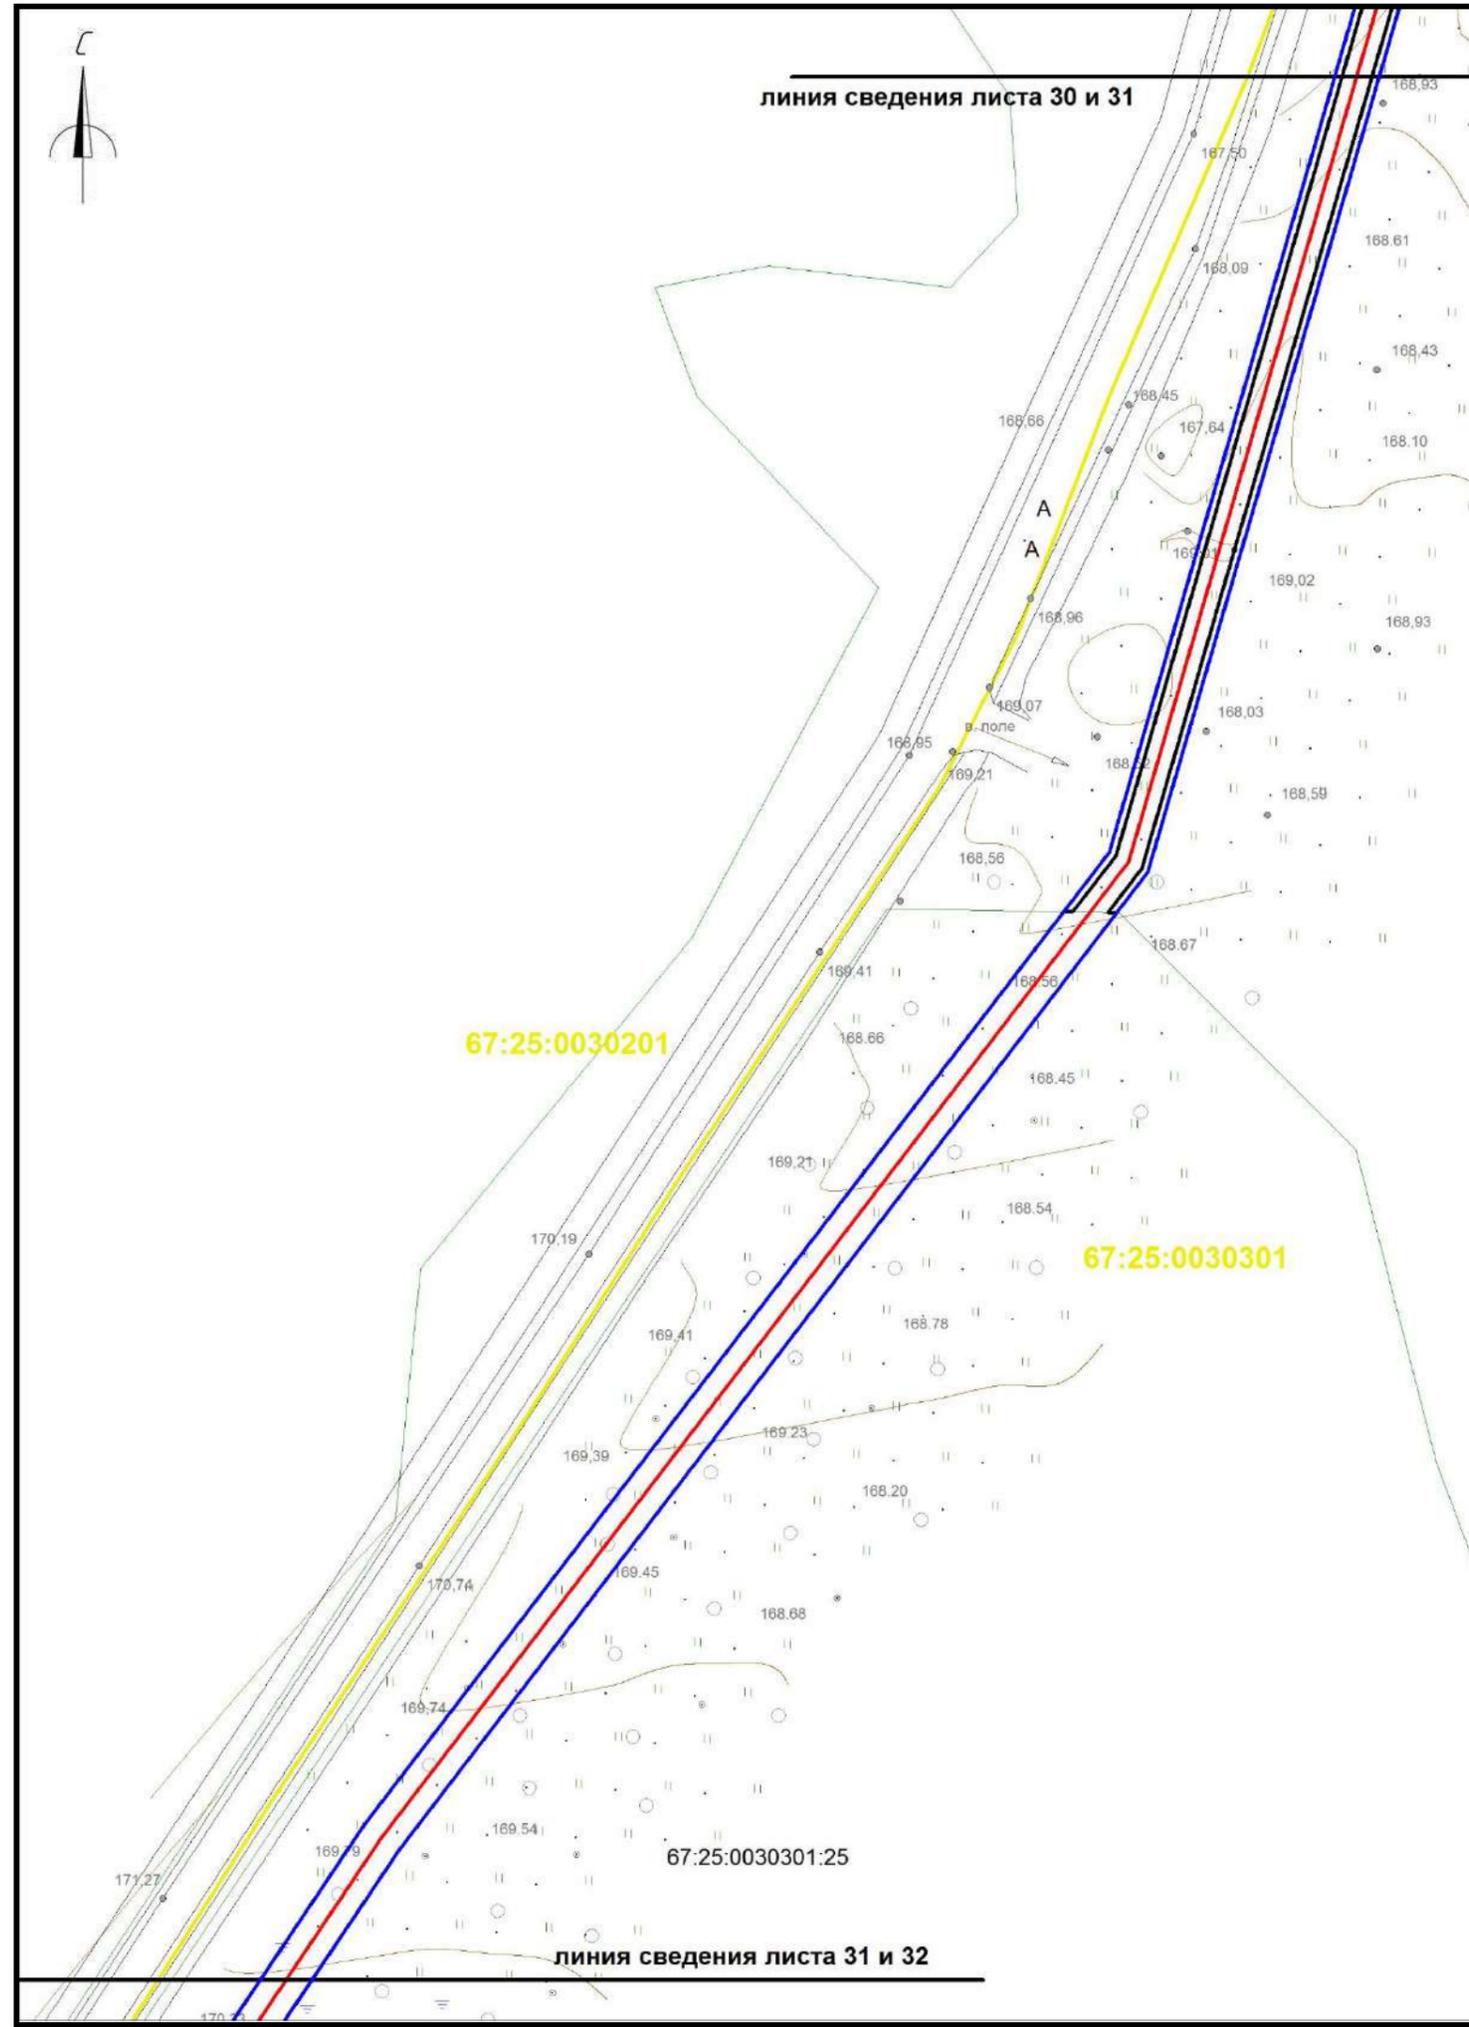


Условные обозначения:

- границы охранной зоны линейного объекта
- границы красных линий линейного объекта
- границы земельных участков, сведения о которых учтены в ГКН
- границы образуемых земельных участков
- границы образуемых частей земельных участков
- граница кадастрового квартала
- :0030432 обозначение кадастрового квартала
- ось проектируемого линейного объекта высокого давления
- :0030432:372 обозначение кадастрового номера земельного участка
- охранный зона сущ. газопровода
- охранный зона ЛЭП, ТП, электрокабеля
- охранный зона водопровода
- охранный зона объекта "Устранение цифрового неравенства" для нужд Смоленского филиала ПАО "Ростелеком", расположенного по адресу: Смоленская область, Ярцевский район, д.Зайцево, п.Льнозавода, д.Репино, д.Мушковици, д.Староселье, д.Подроща 67.25.2.229.

| | | | | | | | | | | |
|--|-----------------|-------------|-------------|-----------|--------------|--|--|------------------|-------------|---------------|
| | | | | | | «Межпоселковый газопровод высокого давления от д.Репино до д.Львова Ярцевского района Смоленской области» | | | | |
| | | | | | | Смоленская область, Ярцевский район, Репинское с.п., Львовское с.п. | | | | |
| | Изм. | Кол. | Лис | №д | Подп. | Дат | | Стадия | Лист | Листов |
| | исполнил | | Толстошеев | | | | Проект планировки территории | - | 31 | 37 |
| | проверил | | Легков А.М. | | | | Схема вертикальной планировки инженерной подготовки территории | ООО «ИТЦ Основа» | | |
| | | | | | | | М 1:1000 | | | |



линия сведения листа 31 и 32

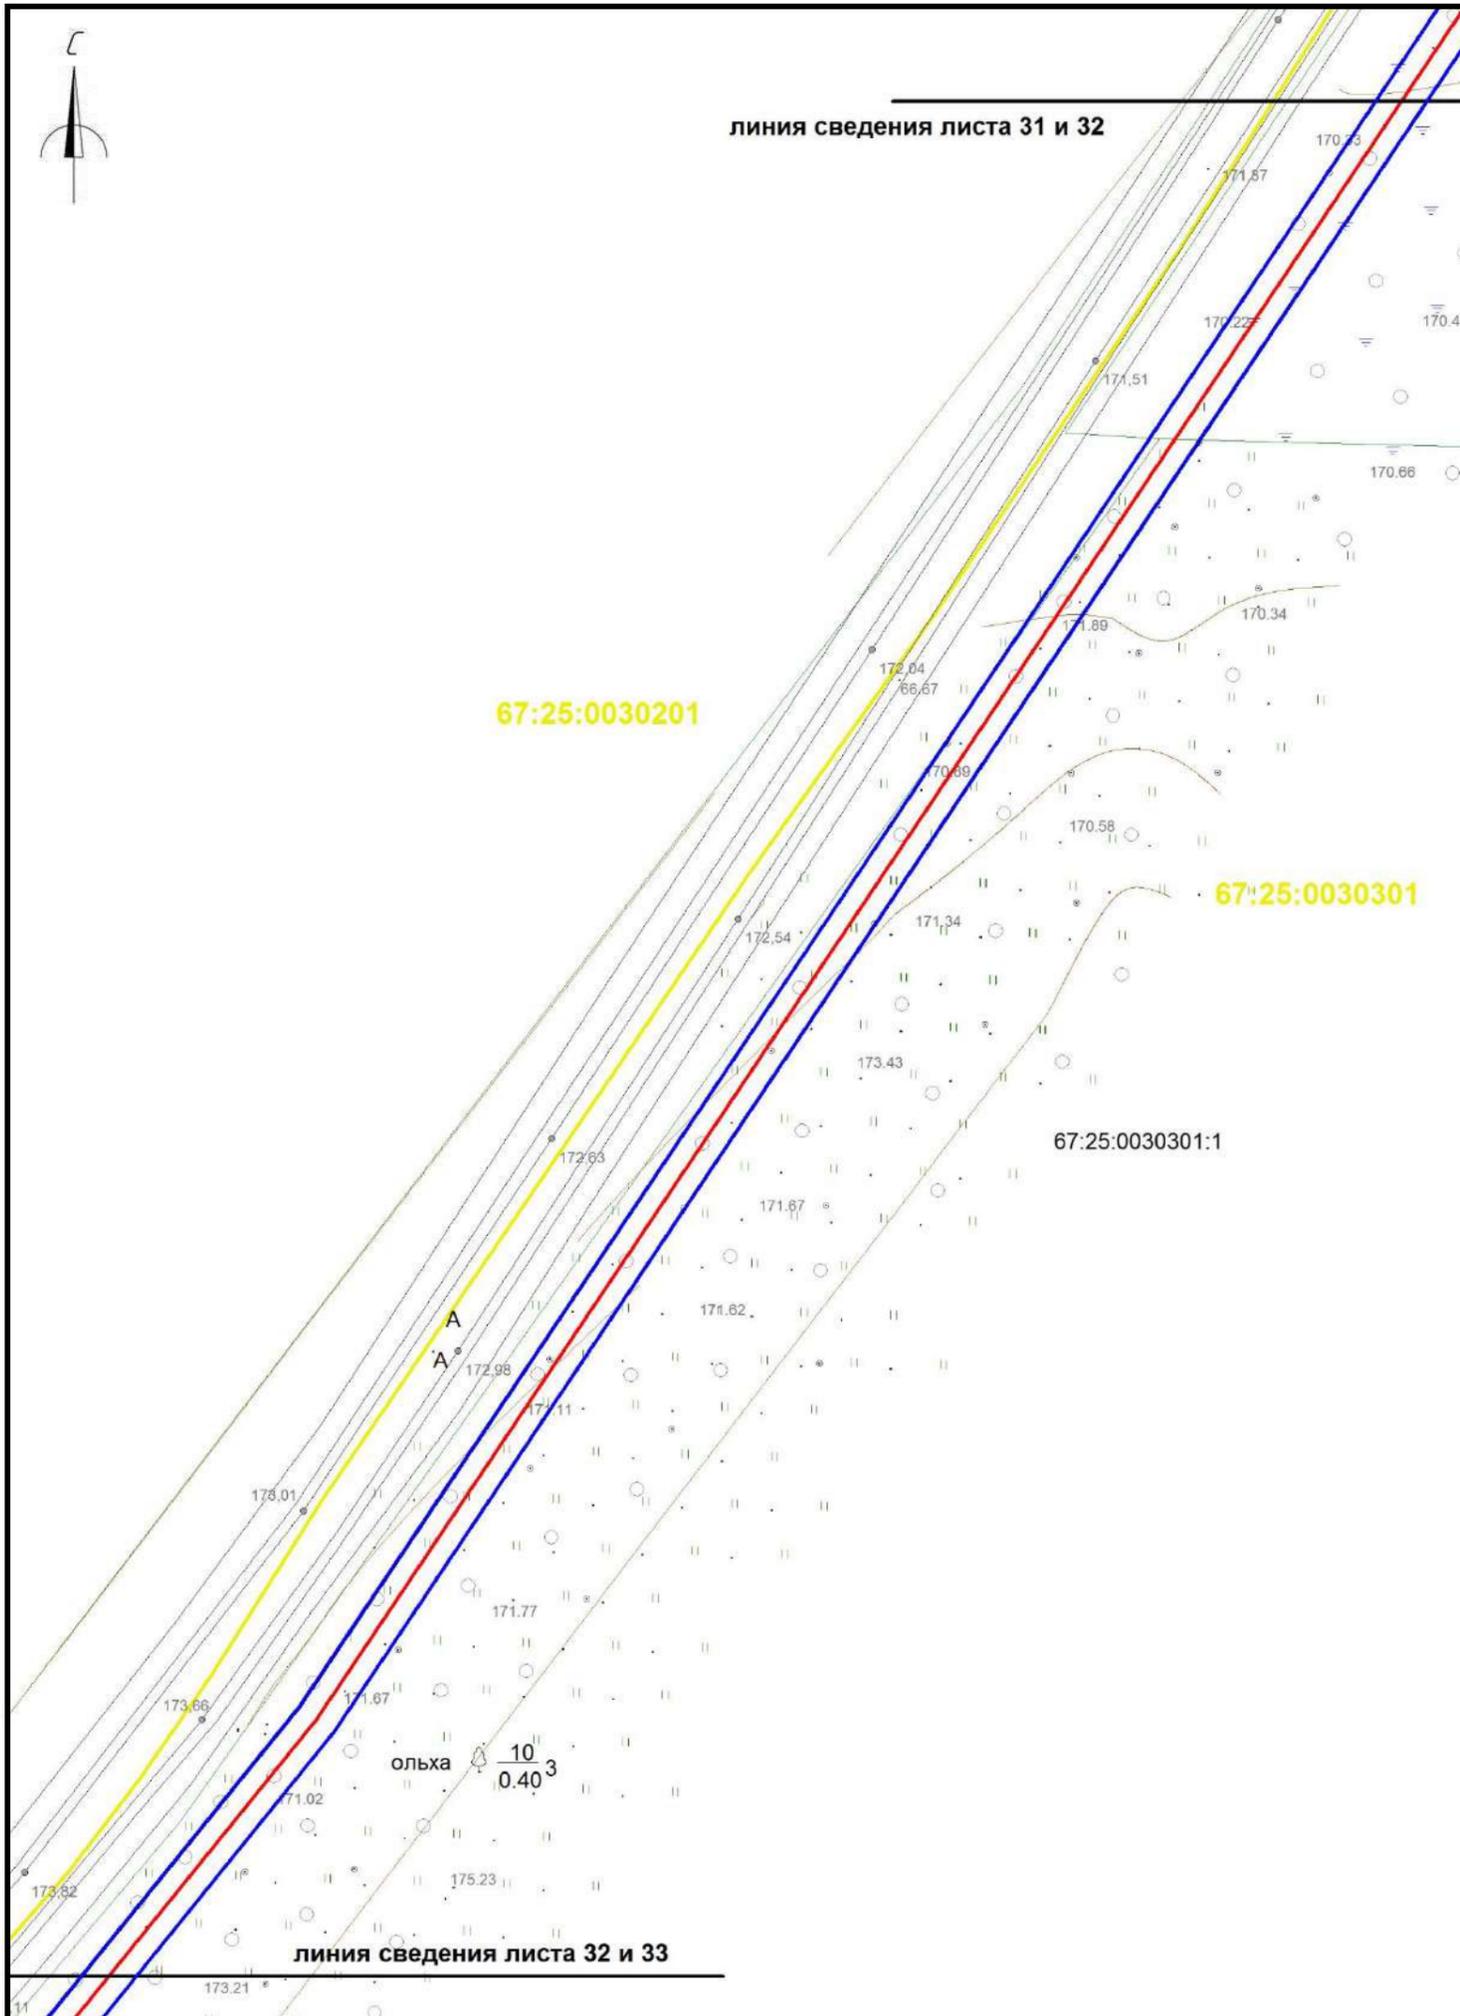


Условные обозначения:

-  границы охранной зоны линейного объекта
-  границы красных линий линейного объекта
-  границы земельных участков, сведения о которых учтены в ГКН
-  границы образуемых земельных участков
-  границы образуемых частей земельных участков
-  граница кадастрового квартала
-  :0030432 обозначение кадастрового квартала
-  ось проектируемого линейного объекта высокого давления
-  :0030432:372 обозначение кадастрового номера земельного участка
-  охранная зона сущ. газопровода
-  охранная зона ЛЭП, ТП, электрокабеля
-  охранная зона водопровода
-  охранная зона объекта "Устранение цифрового неравенства" для нужд Смоленского филиала ПАО "Ростелеком", расположенного по адресу: Смоленская область, Ярцевский район, д.Зайцево, п.Льнозавода, д.Репино, д.Мушковици, д.Староселье, д.Подроща 67.25.2.229.

| | | | | | | | | | |
|-----------------|-------------|------------|-----------|--------------|------------|--|------------------|-------------|---------------|
| | | | | | | «Межпоселковый газопровод высокого давления от д.Репино до д.Львова Ярцевского района Смоленской области» | | | |
| | | | | | | Смоленская область, Ярцевский район, Репинское с.п., Львовское с.п. | | | |
| Изм. | Кол. | Лис | №д | Подп. | Дат | Проект планировки территории | Стадия | Лист | Листов |
| | | | | | | | - | 32 | 37 |
| исполнил | Толстошеев | | | | | Схема вертикальной планировки инженерной подготовки территории М 1:1000 | ООО «ИТЦ Основа» | | |
| проверил | Легков А.М. | | | | | | | | |
| | | | | | | | | | |



линия сведения листа 32 и 33

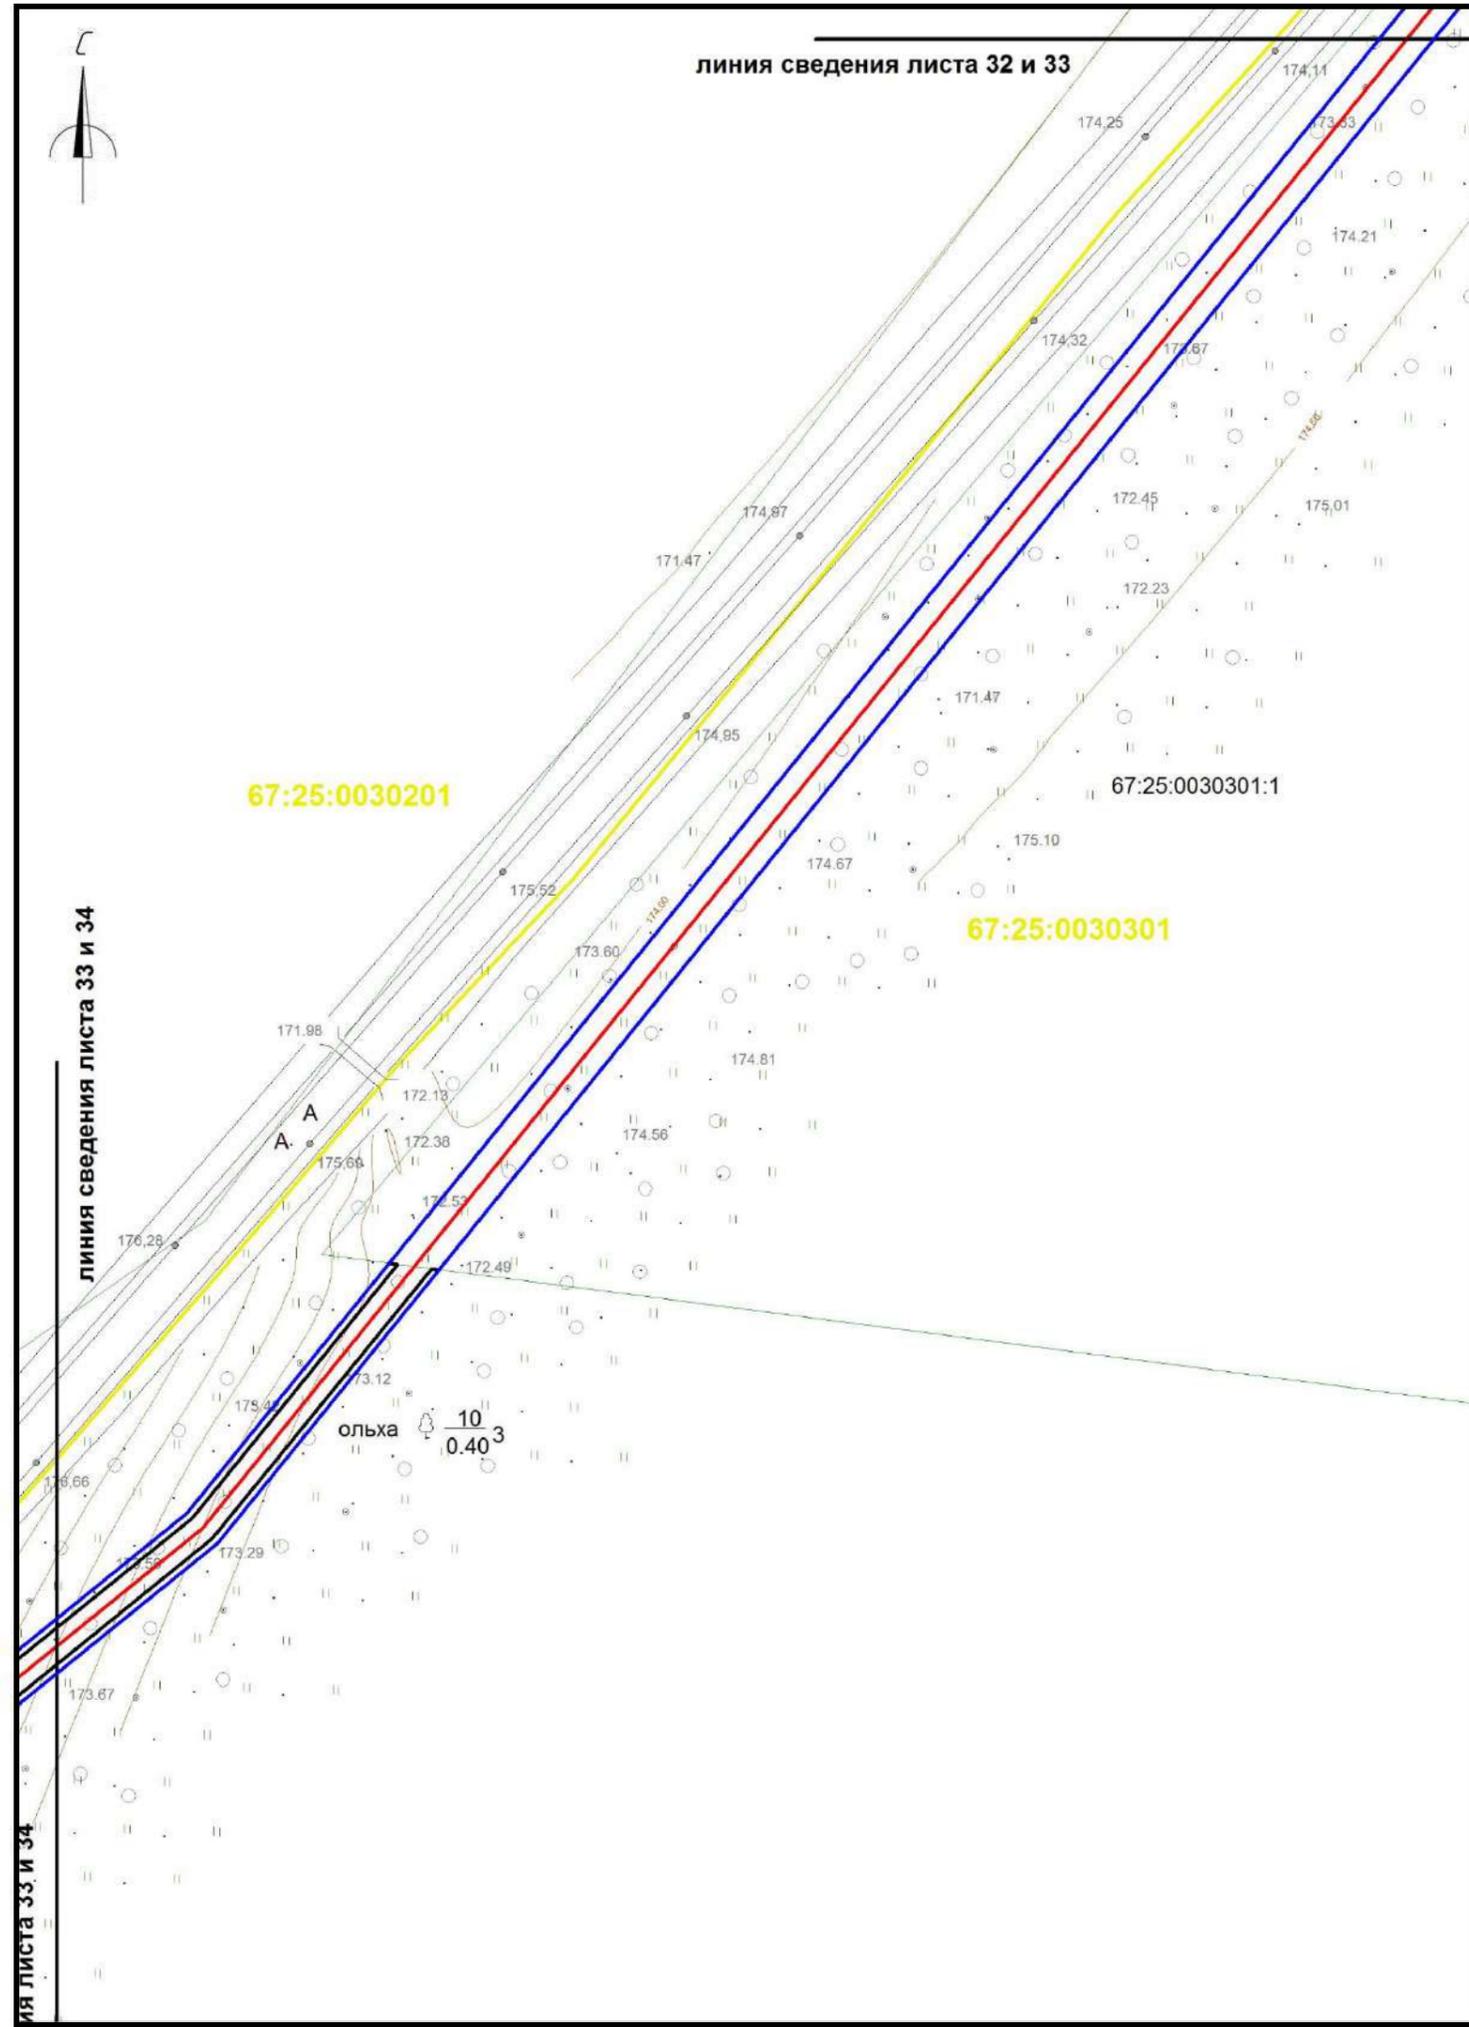


Условные обозначения:

- границы охранной зоны линейного объекта
- границы красных линий линейного объекта
- границы земельных участков, сведения о которых учтены в ГКН
- границы образуемых земельных участков
- границы образуемых частей земельных участков
- граница кадастрового квартала
- :0030432 обозначение кадастрового квартала
- ось проектируемого линейного объекта высокого давления
- :0030432:372 обозначение кадастрового номера земельного участка
- охранная зона сущ. газопровода
- охранная зона ЛЭП, ТП, электрокабеля
- охранная зона водопровода
- охранная зона объекта "Устранение цифрового неравенства" для нужд Смоленского филиала ПАО "Ростелеком", расположенного по адресу: Смоленская область, Ярцевский район, д.Зайцево, п.Льнозавода, д.Репино, д.Мушковичи, д.Староселье, д.Подроща 67.25.2.229.

| | | | | | | | | | |
|-------------|-------------|-------------|-----------|--------------|------------|---|------------------|-------------|---------------|
| | | | | | | «Межпоселковый газопровод высокого давления от д.Репино до д.Львова Ярцевского района Смоленской области» | | | |
| | | | | | | Смоленская область, Ярцевский район, Репинское с.п., Львовское с.п. | | | |
| Изм. | Кол. | Лис | №д | Подп. | Дат | Проект планировки территории | Стадия | Лист | Листов |
| исполнил | | Толстошеев | | | | | - | 33 | 37 |
| проверил | | Легков А.М. | | | | Схема вертикальной планировки инженерной подготовки территории М 1:1000 | ООО «ИТЦ Основа» | | |
| | | | | | | | | | |

линия сведения листа 33 и 34

линия сведения листа 33 и 34

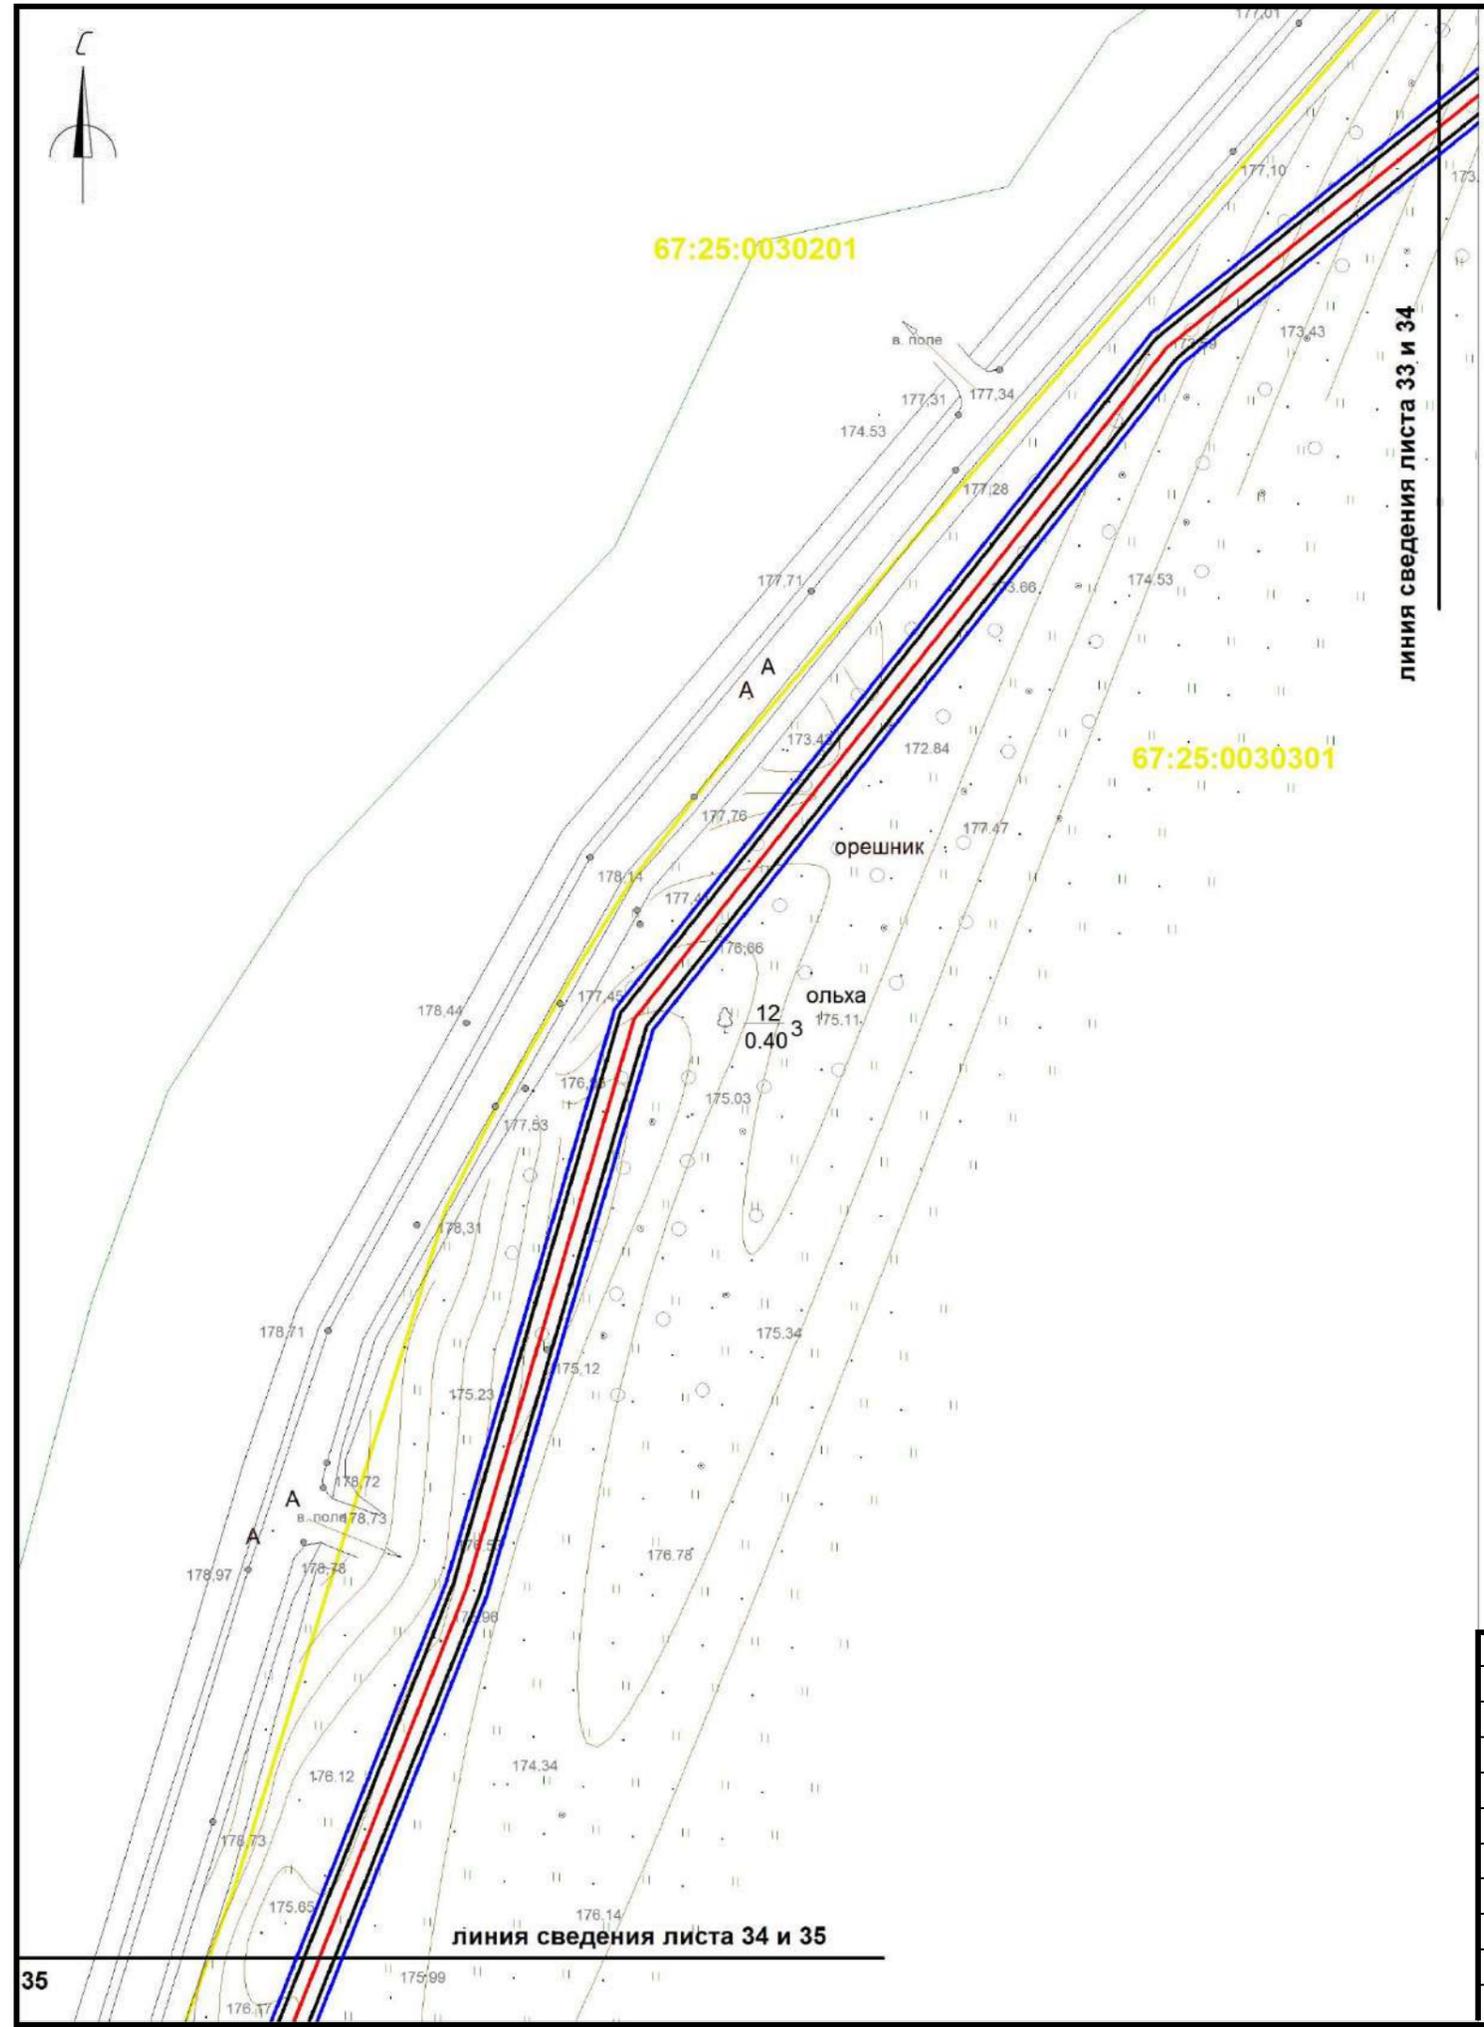

Условные обозначения:

- границы охранной зоны линейного объекта
- границы красных линий линейного объекта
- границы земельных участков, сведения о которых учтены в ГКН
- границы образуемых земельных участков
- границы образуемых частей земельных участков
- граница кадастрового квартала
- :0030432 обозначение кадастрового квартала
- ось проектируемого линейного объекта высокого давления
- :0030432:372 обозначение кадастрового номера земельного участка
- охранная зона сущ. газопровода
- охранная зона ЛЭП, ТП, электрокабеля
- охранная зона водопровода
- охранная зона объекта "Устранение цифрового неравенства" для нужд Смоленского филиала ПАО "Ростелеком", расположенного по адресу: Смоленская область, Ярцевский район, д.Зайцево, п.Льнозавода, д.Репино, д.Мушковици, д.Староселье, д.Подроща 67.25.2.229.

| | | | | | | | | | |
|--|-------------|------------|-----------|--------------|------------|------------------------------|------------------|-------------|---------------|
| «Межпоселковый газопровод высокого давления от д.Репино до д.Львово Ярцевского района Смоленской области» | | | | | | | | | |
| Смоленская область, Ярцевский район, Репинское с.п., Львовское с.п. | | | | | | | | | |
| | | | | | | | Стадия | Лист | Листов |
| Изм. | Кол. | Лис | №д | Подп. | Дат | Проект планировки территории | - | 34 | 37 |
| | | | | | | исполнил Толстошеев | | | |
| | | | | | | проверил Легков А.М. | | | |
| Схема вертикальной планировки инженерной подготовки территории М 1:1000 | | | | | | | ООО «ИТЦ Основа» | | |

линия сведения листа 34 и 35

линия сведения листа 33 и 34



линия сведения листа 34 и 35

линия сведения листа 34 и 35

67:25:0030201

67:25:0030301

орешник

орешник

КН

КН

КН

линия сведения листа 35 и 36

линия сведения листа 35 и 36

Условные обозначения:

-  границы охранной зоны линейного объекта
-  границы красных линий линейного объекта
-  границы земельных участков, сведения о которых учтены в ГКН
-  границы образуемых земельных участков
-  границы образуемых частей земельных участков
-  граница кадастрового квартала
-  :0030432 обозначение кадастрового квартала
-  ось проектируемого линейного объекта высокого давления
-  :0030432:372 обозначение кадастрового номера земельного участка
-  охранный зона сущ. газопровода
-  охранный зона ЛЭП, ТП, электрокабеля
-  охранный зона водопровода
-  охранный зона объекта "Устранение цифрового неравенства" для нужд Смоленского филиала ПАО "Ростелеком", расположенного по адресу: Смоленская область, Ярцевский район, д.Зайцево, п.Льнозавода, д.Репино, д.Мушковичи, д.Староселье, д.Подроща 67.25.2.229.

| | | | | | | | | | |
|-------------|-------------|-------------|-----------|--------------|------------|--|------------------|-------------|---------------|
| | | | | | | «Межпоселковый газопровод высокого давления от д.Репино до д.Львова Ярцевского района Смоленской области» | | | |
| | | | | | | Смоленская область, Ярцевский район, Репинское с.п., Львовское с.п. | | | |
| Изм. | Кол. | Лис | №д | Подп. | Дат | Проект планировки территории | Стадия | Лист | Листов |
| исполнил | | Толстошеев | | | | | - | 35 | 37 |
| проверил | | Легков А.М. | | | | Схема вертикальной планировки инженерной подготовки территории М 1:1000 | ООО «ИТЦ Основа» | | |
| | | | | | | | | | |



Условные обозначения:

- границы охранной зоны линейного объекта
- границы красных линий линейного объекта
- границы земельных участков, сведения о которых учтены в ГКН
- границы образуемых земельных участков
- границы образуемых частей земельных участков
- граница кадастрового квартала
- :0030432 обозначение кадастрового квартала
- ось проектируемого линейного объекта высокого давления
- :0030432:372 обозначение кадастрового номера земельного участка
- охранная зона сущ. газопровода
- охранная зона ЛЭП, ТП, электрокабеля
- охранная зона водопровода
- охранная зона объекта "Устранение цифрового неравенства" для нужд Смоленского филиала ПАО "Ростелеком", расположенного по адресу: Смоленская область, Ярцевский район, д.Зайцево, п.Льнозавода, д.Репино, д.Мушковичи, д.Староселье, д.Подроща 67.25.2.229.

| | | | | | | | | | | |
|--|-----------------|-------------|-------------|-----------|--------------|--|--|------------------|-------------|---------------|
| | | | | | | «Межпоселковый газопровод высокого давления от д.Репино до д.Львово Ярцевского района Смоленской области» | | | | |
| | | | | | | Смоленская область, Ярцевский район, Репинское с.п., Львовское с.п. | | | | |
| | Изм. | Кол. | Лис | №д | Подп. | Дат | | Стадия | Лист | Листов |
| | | | | | | | Проект планировки территории | - | 36 | 37 |
| | исполнил | | Толстошеев | | | | Схема вертикальной планировки инженерной подготовки территории М 1:1000 | ООО «ИТЦ Основа» | | |
| | проверил | | Легков А.М. | | | | | | | |




линия сведения листа 36 и 37

линия сведения листа 36 и 37

67:25:0030201


67:25:0230101

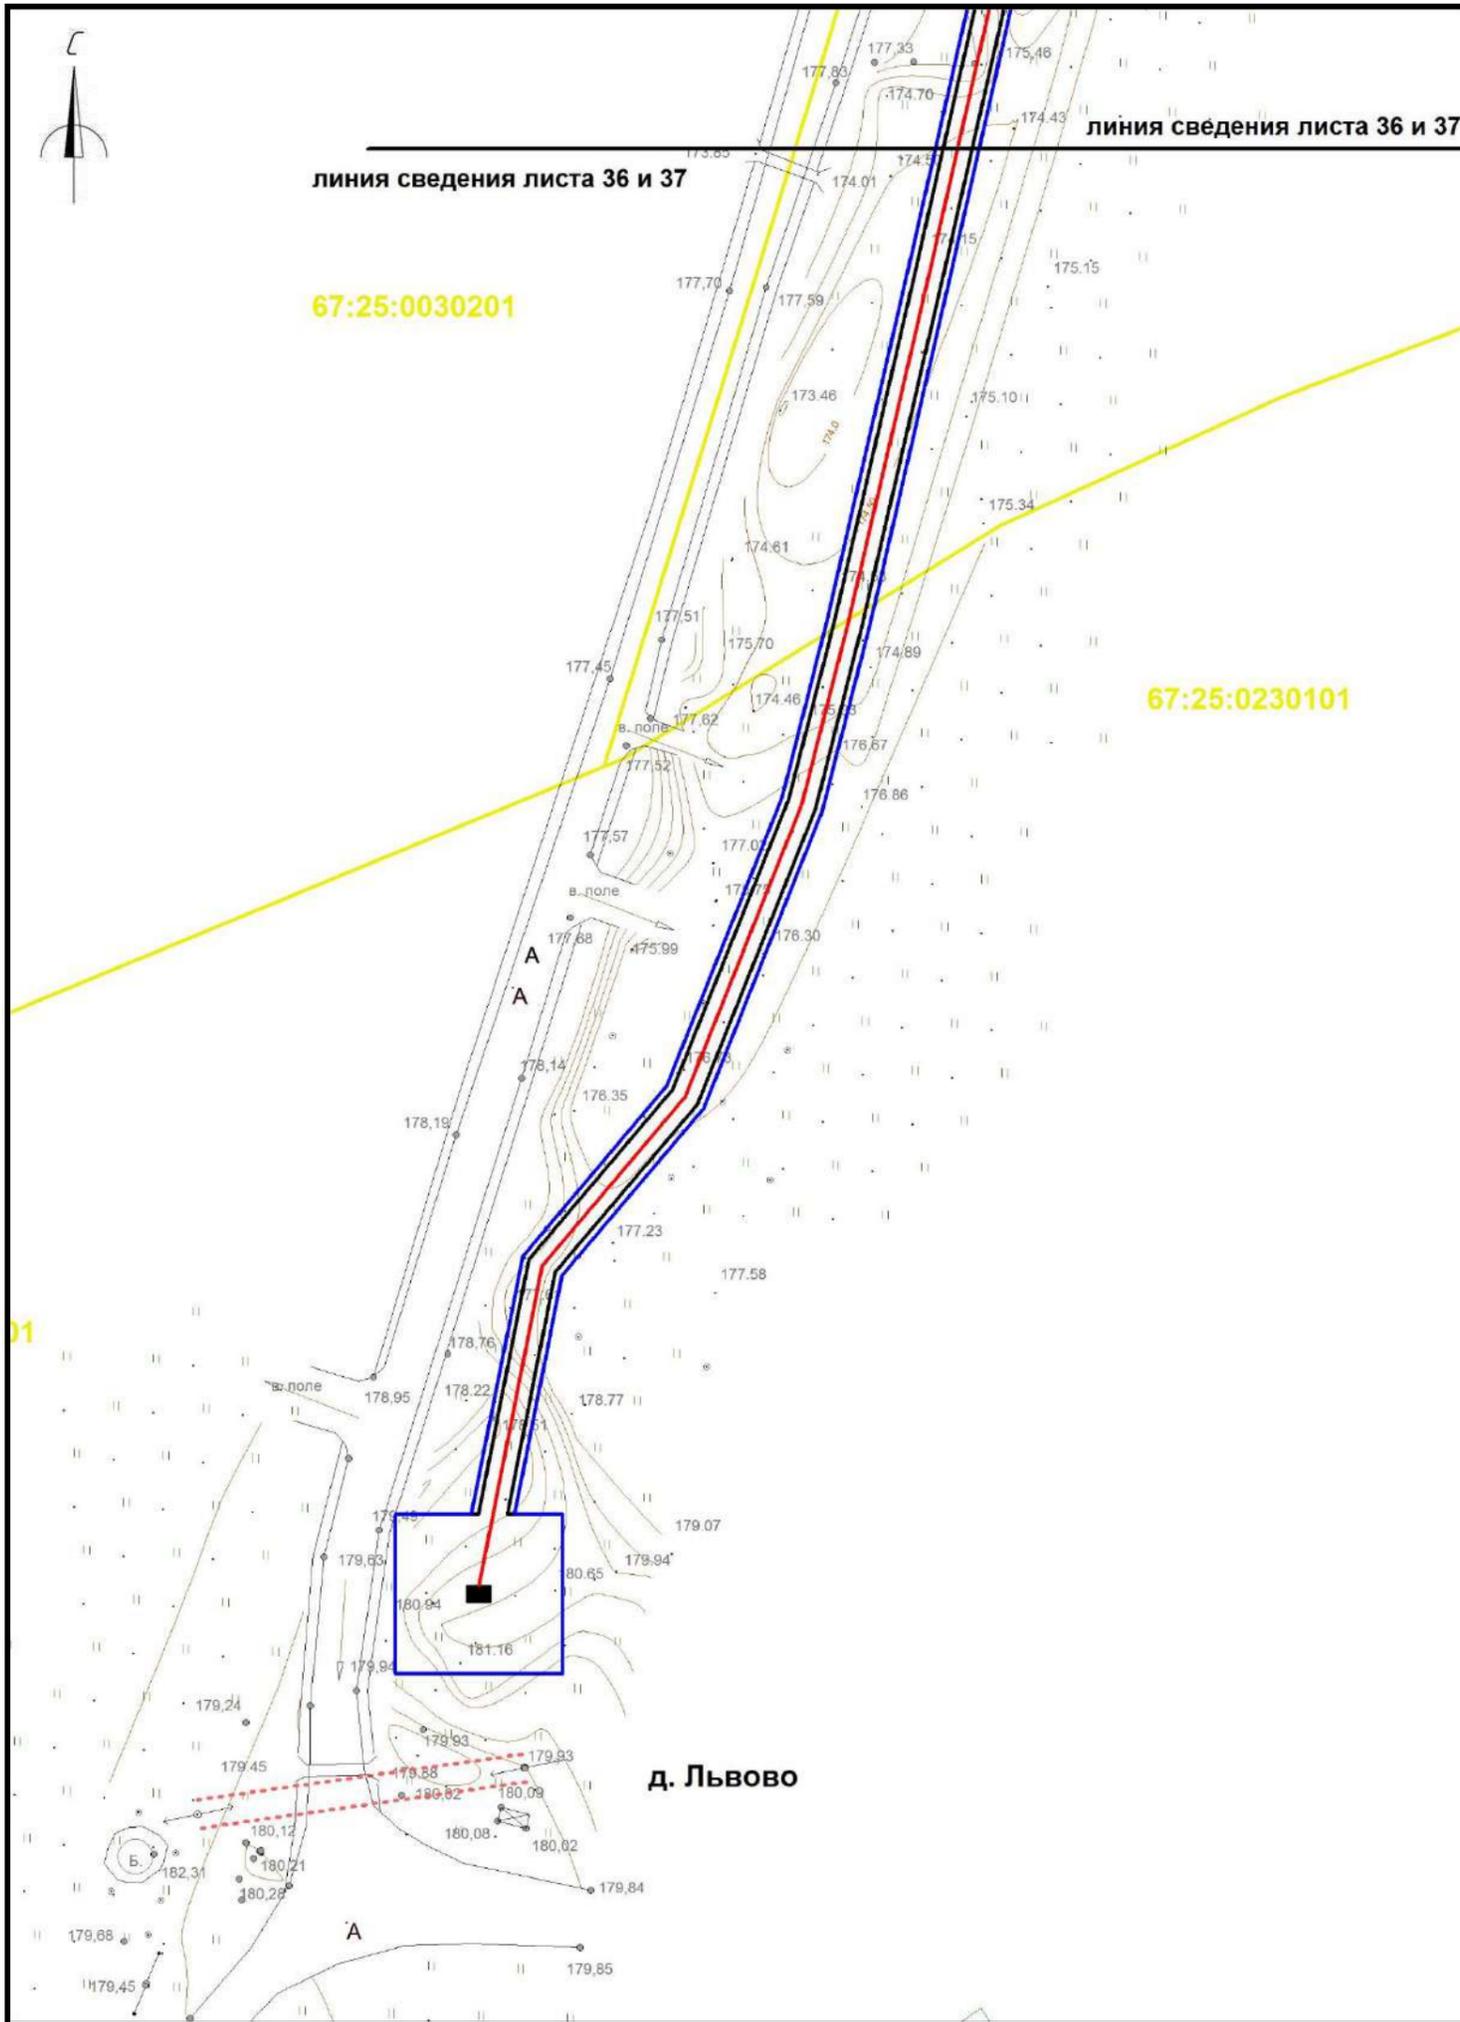

Условные обозначения:

- границы охранной зоны линейного объекта
- границы красных линий линейного объекта
- границы земельных участков, сведения о которых учтены в ГКН
- границы образуемых земельных участков
- границы образуемых частей земельных участков
- граница кадастрового квартала
- :0030432 обозначение кадастрового квартала
- ось проектируемого линейного объекта высокого давления
- :0030432:372 обозначение кадастрового номера земельного участка
- охранная зона сущ. газопровода
- охранная зона ЛЭП, ТП, электрокабеля
- охранная зона водопровода
- охранная зона объекта "Устранение цифрового неравенства" для нужд Смоленского филиала ПАО "Ростелеком", расположенного по адресу: Смоленская область, Ярцевский район, д.Зайцево, п.Льнозавода, д.Репино, д.Мушковичи, д.Староселье, д.Подроща 67.25.2.229.

| | | | | | | | | | | |
|--|-----------------|-------------|-------------|-----------|--------------|--|--|------------------|-------------|---------------|
| | | | | | | «Межпоселковый газопровод высокого давления от д.Репино до д.Львово Ярцевского района Смоленской области» | | | | |
| | | | | | | Смоленская область, Ярцевский район, Репинское с.п., Львовское с.п. | | | | |
| | Изм. | Кол. | Лис | №д | Подп. | Дат | | Стадия | Лист | Листов |
| | исполнил | | Толстошеев | | | | Проект планировки территории | - | 37 | 37 |
| | проверил | | Легков А.М. | | | | Схема вертикальной планировки инженерной подготовки территории | ООО «ИТЦ Основа» | | |
| | | | | | | | М 1:1000 | | | |

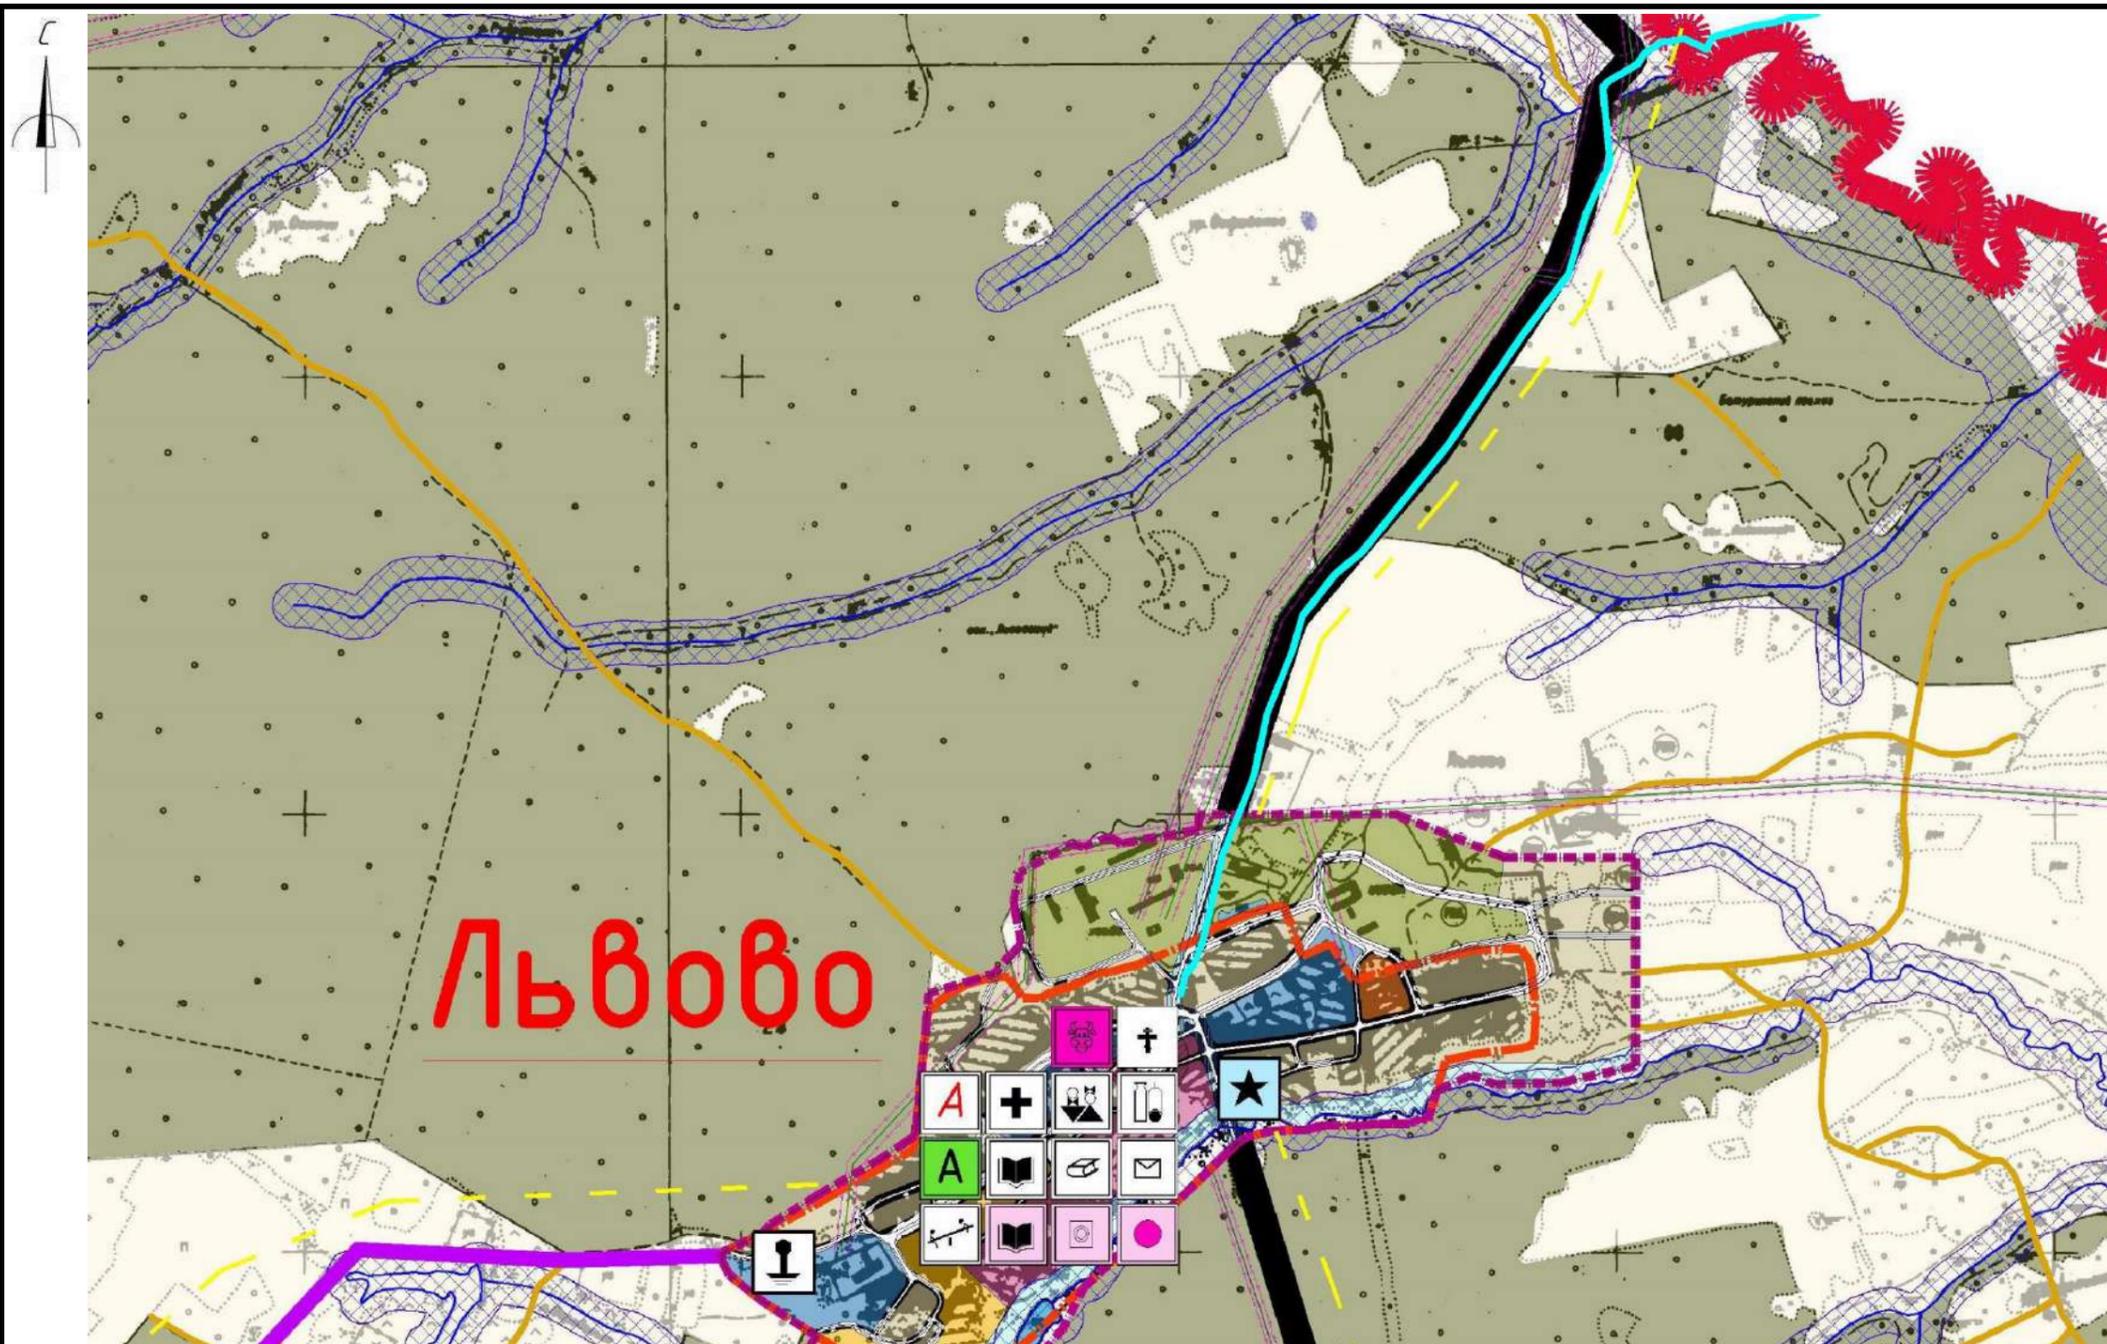

Условные обозначения:

ось проектируемого линейного объекта

| сущ. | проект. | Границы |
|--|---------|--|
| | | граница сельского поселения |
| | | граница населенного пункта |
| Границы земель различного назначения | | |
| | | земли лесного фонда |
| | | земли сельскохозяйственного назначения |
| | | земли специального назначения |
| | | земли водного фонда |
| Границы функциональных зон | | |
| Жилые зоны | | |
| | | зона застройки индивидуальными жилыми домами |
| | | зона застройки многоквартирными жилыми домами |
| Общественно-деловые зоны | | |
| | | зона делового, общественного и коммерческого назначения |
| | | зона размещения объектов социального и коммунально-бытового назначения |
| | | зона обслуживания объектов, необходимых для осуществления производственной и предпринимательской деятельности |
| Производственные зоны | | |
| | | зона размещения объектов транспортной инфраструктуры |
| Зоны сельскохозяйственного использования | | |
| | | зона сельскохозяйственных угодий – пашни, сенокосы, пастбища, залежи, земли, занятые многолетними насаждениями |
| | | зона, занятая объектами сельскохозяйственного назначения и предназначенная для ведения сельского хозяйства, дачного хозяйства, садоводства, личного подсобного хозяйства, развития объектов сельскохозяйственного назначения |
| Зоны рекреационного назначения | | |
| | | зона, занятая городскими лесами, скверами, парками |
| | | зона, занятая прудами, озерами, водохранилищами |
| | | зона, занятая пляжами, береговыми полосами водных объектов общего пользования |
| Зоны специального назначения | | |
| | | зона, занятая кладбищами, крематориями, скотомогильниками, объектами размещения отходов потребления и иными объектами |
| Границы зон с особыми условиями использования территорий | | |
| | | санитарно-защитные зоны кладбищ |
| | | охранная зона инженерных сетей |
| | | водоохранная зона |
| Особые условия использования территории | | |
| | | кладбища |
| | | скотомогильники |
| | | зоны биологического заражения |


Львово

| сущ. | проект. | Объекты капитального строительства |
|------|---------|------------------------------------|
| | | администрация поселения |
| | | администрация лесничества |
| | | медицинские учреждения |
| | | школы |
| | | дома культуры |
| | | библиотеки |
| | | предприятия торговли |
| | | почтовые отделения |
| | | детский сад |
| | | музеи |
| | | предприятия бытового обслуживания |
| | | промышленные предприятия |
| | | агропромышленные предприятия |

| Территории развития | |
|-----------------------------|---|
| | объекты для развития рыболовного туризма |
| | животноводческие предприятия |
| Транспортная инфраструктура | |
| | масты, гидротехнические сооружения |
| | дороги регионального значения |
| | дороги местного значения |
| | дороги лесные и полевые |
| | проектируемые улицы в границах населенных пунктов |
| Инженерная инфраструктура | |
| | ВЛ-220 кВ |
| | ВЛ-10 кВ |
| | связь |
| | газопровод межпоселковый перспективный |
| | водозаборные сооружения (водонапорные башни) |

| Объекты культурного наследия | |
|------------------------------|--|
| | братское захоронение, могила |
| | памятное место, знак |
| | памятники археологии регионального значения |
| | водотоки |
| | границы земельных участков, стоящих на учете в ГКН |

| | | | | | | | |
|--|---------------|-------------|-------------|--------------|------------------|-------------|---------------|
| «Межпоселковый газопровод высокого давления от д.Репино до д.Львово Ярцевского района Смоленской области» | | | | | | | |
| Смоленская область, Ярцевский район, Репинское с.п., Львовское с.п. | | | | | | | |
| Изм. | Кол.уч | Лист | №док | Подп. | Дата | | |
| исполнил | | Толстошеев | | | | | |
| проверил | | Легков А.М. | | | | | |
| Проект планировки территории | | | | | Стадия | Лист | Листов |
| | | | | | - | 1 | 1 |
| Схема расположения элемента планировочной структуры на карте градостроительного зонирования, санитарно-защитных зон, инженерной инфраструктуры, культурного наследия Львовского с.п. | | | | | ООО «ИТЦ Основа» | | |

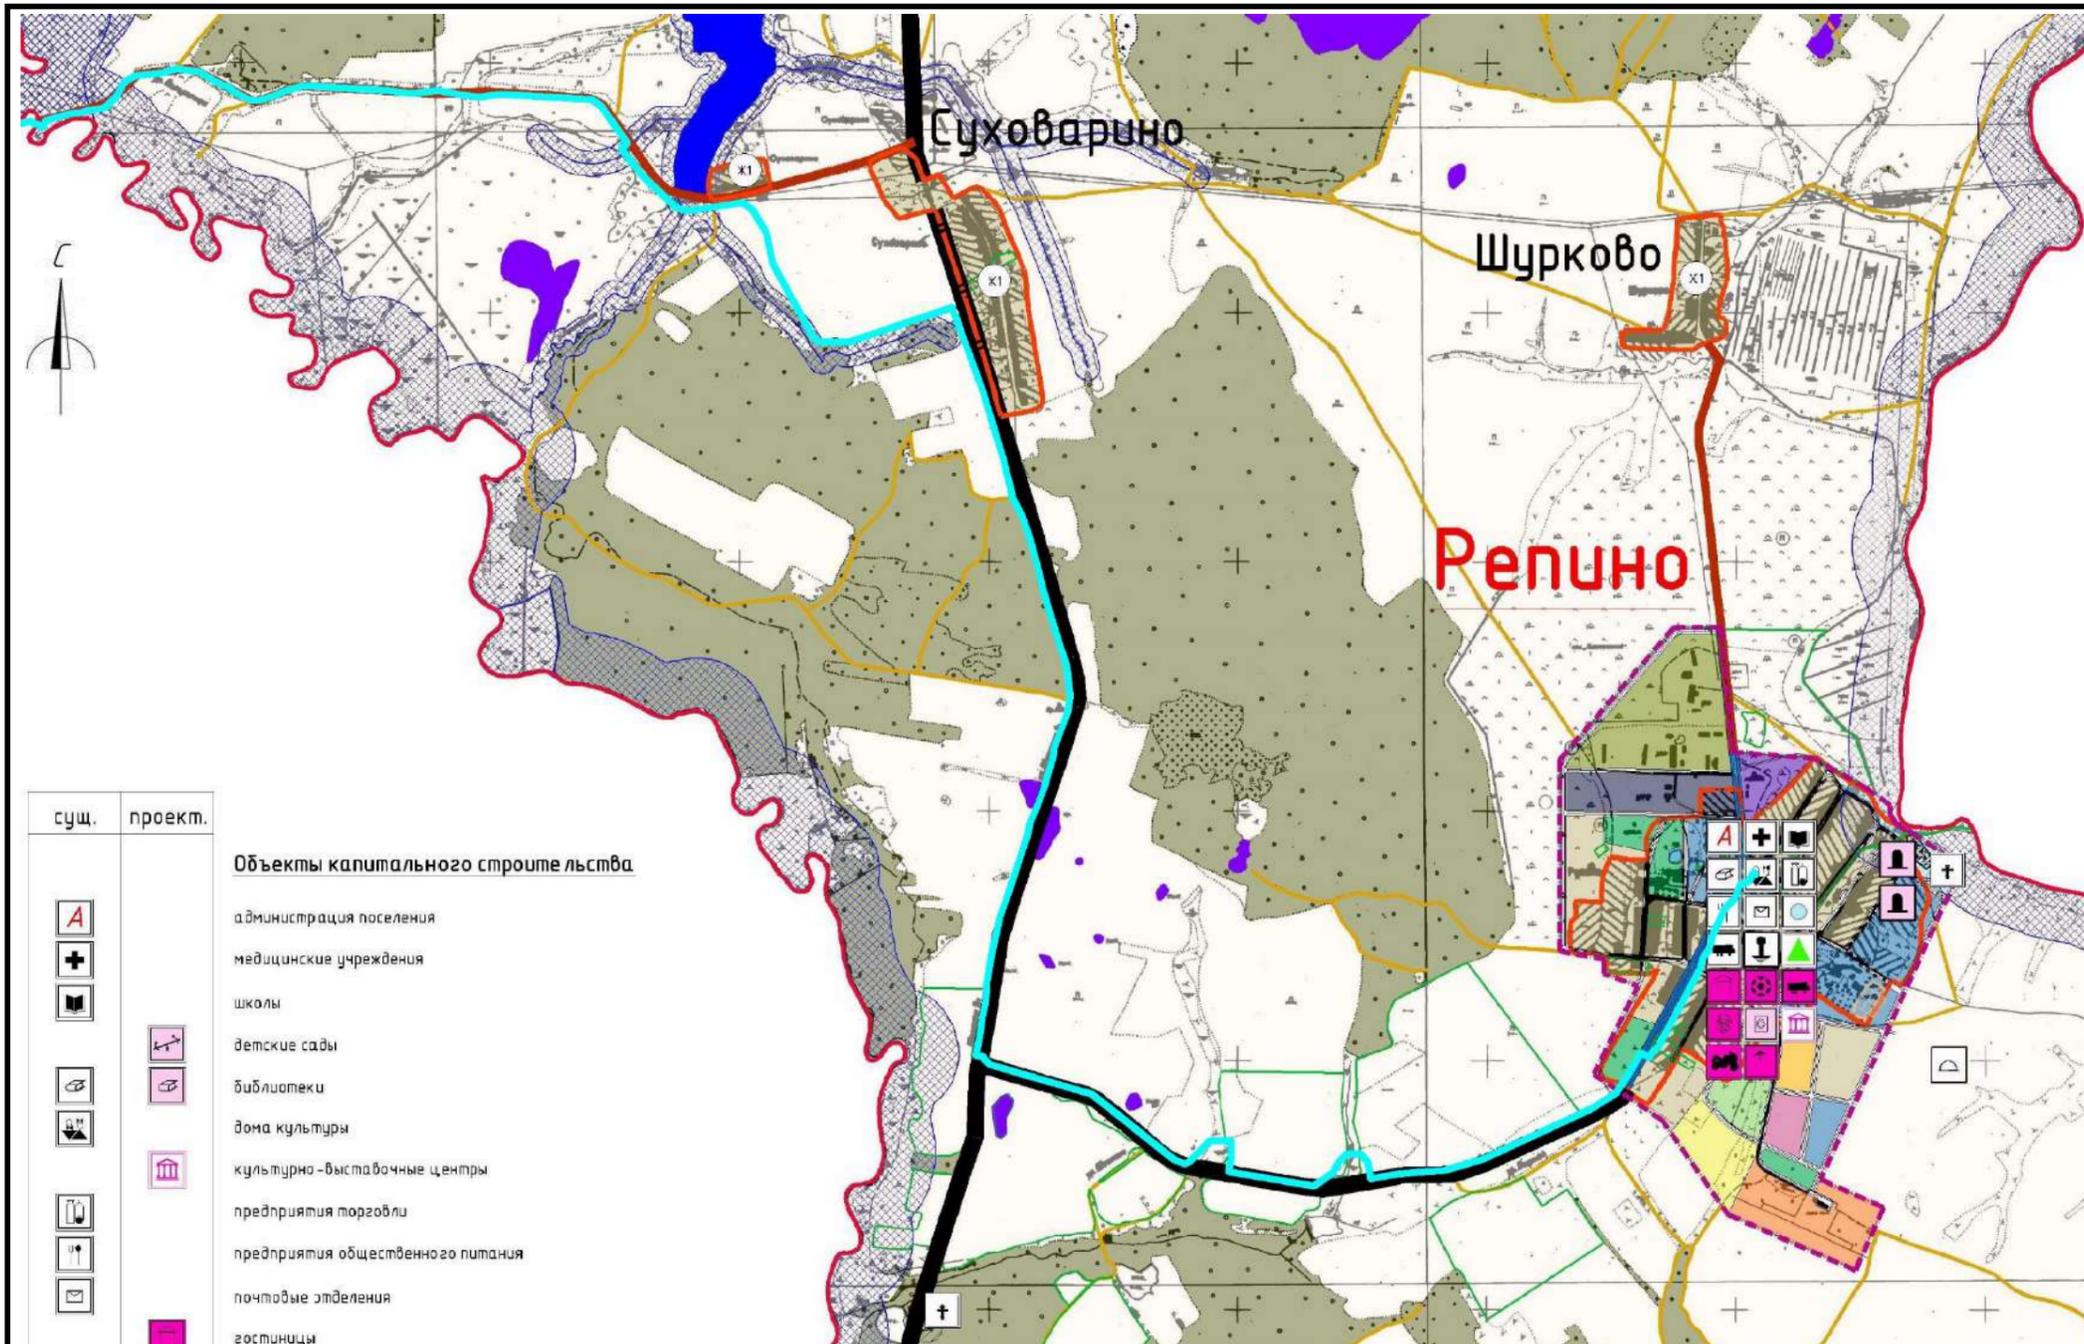

Условные обозначения:

ось проектируемого линейного объекта

| сущ. | проект. | Границы |
|---|---------|--|
| | | граница сельского поселения |
| | | граница населенного пункта |
| Границы земель различного назначения | | |
| | | земли лесного фонда |
| | | земли сельскохозяйственного назначения |
| | | земли промышленности и иного специального назначения |
| | | земли водного фонда |
| Границы территориальных зон | | |
| Жилые зоны | | |
| | | X1 - зона застройки индивидуальными жилыми домами |
| | | X2 - зона застройки малоэтажными жилыми домами |
| Общественно-деловые зоны | | |
| | | OD1 - зона делового, общественного и коммерческого назначения |
| | | OD2 - зона размещения объектов социального и коммунально-бытового назначения |
| | | OD3 - зона обслуживания объектов, необходимых для осуществления производственной и предпринимательской деятельности |
| Производственные зоны | | |
| | | P1 - коммунальная зона - зона размещения коммунальных и складских объектов, объектов жилищно-коммунального хозяйства, объектов транспорта, объектов элитной торговли |
| | | P2 - производственная зона - зона размещения производственных объектов с различными нормативами воздействия на окружающую среду |
| | | T1 - зона размещения объектов транспортной инфраструктуры |
| Зоны сельскохозяйственного использования | | |
| | | СХ1 - зона сельскохозяйственных угодий - пашни, сенокосы, пастбища, залежи, земли, занятые многолетними насаждениями |
| | | СХ2 - зона, занятая объектами сельскохозяйственного назначения и предназначенная для ведения сельского хозяйства, дачного хозяйства, садоводства, личного подсобного хозяйства, развития объектов сельскохозяйственного назначения |
| Зоны рекреационного назначения | | |
| | | R1 - зоны, занятые городскими лесами, скверами, парками |
| | | R2 - зоны, занятые городскими садами |
| | | R3 - зоны, занятые прудами, озерами, водохранилищами |
| | | R4 - зоны, занятые пляжами, береговыми полосами водных объектов общего пользования |
| Зоны специального назначения | | |
| | | C1 - зоны, занятые кладбищами, крематориями, скотомогильниками, объектами размещения отходов потребления и иными объектами |
| Границы зон с особыми условиями использования территорий | | |
| | | H1 - санитарно-защитные зоны предприятий, сооружений и иных объектов |
| | | H2 - санитарно-защитные зоны кладбищ |
| | | H3 - охранная зона инженерных сетей |
| | | H4 - водоохранная зона |

| сущ. | проект. |
|------------------------------------|---------|
| | |
| | |
| | |
| | |
| | |
| | |
| | |
| | |
| | |
| | |
| | |
| | |
| | |
| | |
| | |
| | |
| Территории развития | |
| | |
| | |
| | |
| Транспортная инфраструктура | |
| | |
| | |
| | |
| | |

Объекты капитального строительства

- администрация поселения
- медицинские учреждения
- школы
- детские сады
- библиотеки
- дома культуры
- культурно-выставочные центры
- предприятия торговли
- предприятия общественного питания
- почтовые отделения
- гостиницы
- спортивные сооружения
- промышленные предприятия
- механические мастерские
- агропромышленные предприятия
- предприятия бытового обслуживания

Инженерная инфраструктура

- водозаборные сооружения (водонапорные башни)
- газорегуляторный пункт

Особые условия использования территории

- кладбище
- скотомогильники
- братское захоронение
- памятники истории
- памятники археологии
- ландшафтный памятник природы
- водотоки
- границы земельных участков, стоящих на учете в ГКН

| Изм. | Кол.уч | Лист | №док | Подп. | Дата |
|----------|-------------|------|------|-------|------|
| исполнил | Толстошеев | | | | |
| Проверил | Легков А.М. | | | | |

«Межпоселковый газопровод высокого давления от д.Репино до д.Львово Ярцевского района Смоленской области»

Смоленская область, Ярцевский район, Репинское с.п., Львовское с.п.

| Проект планировки территории | Стадия | Лист | Листов |
|------------------------------|--------|------|--------|
| | - | 1 | 1 |

Схема расположения элемента планировочной структуры на карте градостроительного зонирования, санитарно-защитных зон, инженерной инфраструктуры, культурного наследия Репинского с.п.

ООО «ИТЦ Основа»



- Условные обозначения:**
- ось проектируемого линейного объекта**
- | сущ. | проект. | Объекты капитального строительства |
|--|---------------------------|--|
| [A] | [A] | администрация поселения |
| [+] | [+] | администрация лесничества |
| [+] | [+] | медицинские учреждения |
| [школа] | [школа] | школы |
| [дом культуры] | [дом культуры] | дома культуры |
| [библиотека] | [библиотека] | библиотеки |
| [магазин] | [магазин] | предприятия торговли |
| [почта] | [почта] | почтовые отделения |
| [детский сад] | [детский сад] | детский сад |
| [музей] | [музей] | музеи |
| [сервис] | [сервис] | предприятия бытового обслуживания |
| [завод] | [завод] | промышленные предприятия |
| [аэропорт] | [аэропорт] | аэропромышленные предприятия |
| Инженерная инфраструктура | | |
| [ВЛ-10 кВ] | [ВЛ-10 кВ] | ВЛ-10 кВ |
| [водопровод] | [водопровод] | водопровод |
| [водозаборные сооружения] | [водозаборные сооружения] | водозаборные сооружения (водонапорные башни) |
| Особые условия использования территории | | |
| [кладбище] | [кладбище] | кладбище |
| Объекты культурного наследия | | |
| [памятник] | [памятник] | памятное место, знак |

- | сущ. | проект. | Границы |
|---|-----------------|--|
| [оранжевая линия] | [розовая линия] | граница населенного пункта |
| Границы функциональных зон | | |
| Жилые зоны | | |
| [желтый] | [желтый] | зона застройки индивидуальными жилыми домами |
| [оранжевый] | [оранжевый] | зона застройки малоэтажными жилыми домами |
| Общественно-деловые зоны | | |
| [розовый] | [розовый] | зона делового, общественного и коммерческого назначения |
| [голубой] | [голубой] | зона размещения объектов социального и коммунально-бытового назначения |
| [оранжевый] | [оранжевый] | зона обслуживания объектов, необходимых для осуществления производственной и предпринимательской деятельности |
| Производственные зоны | | |
| [серый] | [серый] | зона размещения объектов транспортной инфраструктуры |
| Зоны сельскохозяйственного использования | | |
| [зеленый] | [зеленый] | зона, занятая объектами сельскохозяйственного назначения и предназначенная для ведения сельского хозяйства, дачного хозяйства, садоводства, личного подсобного хозяйства, развития объектов сельскохозяйственного назначения |

- | сущ. | проект. | Зоны рекреационного назначения |
|---|-----------|--|
| [голубой] | [голубой] | зоны, занятые прудами, озерами, водохранилищами |
| [голубой] | [голубой] | зоны, занятые пляжами, береговыми полосами водных объектов общего пользования |
| Зоны специального назначения | | |
| [серый] | [серый] | С1 – зоны, занятые кладбищами, крематориями, скотомогильниками, объектами размещения отходов потребления и иными объектами |
| Границы зон с особыми условиями использования территорий | | |
| [серый] | [серый] | санитарно-защитные зоны кладбищ |
| [серый] | [серый] | охранная зона инженерных сетей |
| [голубой] | [голубой] | водоохранная зона |
| [голубой] | [голубой] | береговая полоса |
| [голубой] | [голубой] | зона санитарной охраны источников водоснабжения (I пояс) |
| [серый] | [серый] | улично-дорожная сеть |
| [серый] | [серый] | границы земельных участков, стоящих на учете в ГКИ |

| «Межпоселковый газопровод высокого давления от д.Репино до д.Львово Ярцевского района Смоленской области» | | | | | | | |
|---|-------------|------|------|-------|------------------|------|--------|
| Смоленская область, Ярцевский район, Репинское с.п., Львовское с.п. | | | | | | | |
| Изм. | Кол.уч | Лист | №док | Подп. | Дата | | |
| исполнил | Толстошеев | | | | | | |
| Проверил | Легков А.М. | | | | | | |
| Проект планировки территории | | | | | Стадия | Лист | Листов |
| Схема расположения элемента планировочной структуры на карте градостроительного зонирования, санитарно-защитных зон, культурного наследия д. Львово | | | | | - | 1 | 1 |
| | | | | | ООО «ИТЦ Основа» | | |




| сущ. | проект. |
|------|---------|
| | |
| | |
| | |
| | |
| | |
| | |
| | |
| | |
| | |
| | |
| | |
| | |

Объекты капитального строительства

администрация поселения
медицинские учреждения
школы
библиотеки
дома культуры
культурно-выставочные центры
предприятия торговли
предприятия общественного питания
почтовые отделения

| | |
|----------------------------|---|
| | гостиницы |
| | спортивные сооружения |
| | промышленные предприятия |
| | механические мастерские |
| | аграрно-промышленные предприятия |
| | предприятия бытового обслуживания |
| Территории развития | |
| | объекты для развития экологического туризма |
| | объекты для развития авто-мото спорта |

| «Межпоселковый газопровод высокого давления от д.Репино до д.Львово Ярцевского района Смоленской области» | | | | | | | |
|---|-------------|------|------|-------|------------------|------|--------|
| Смоленская область, Ярцевский район, Репинское с.п., Львовское с.п. | | | | | | | |
| Изм. | Кол.уч | Лист | №док | Подп. | Дата | | |
| исполнил | Толстошеев | | | | | | |
| Проверил | Легков А.М. | | | | | | |
| Проект планировки территории | | | | | Стадия | Лист | Листов |
| Схема расположения элемента планировочной структуры на карте градостроительного зонирования, санитарно-защитных зон, культурного наследия д. Репино | | | | | - | 1 | 1 |
| | | | | | ООО «ИТЦ Основа» | | |

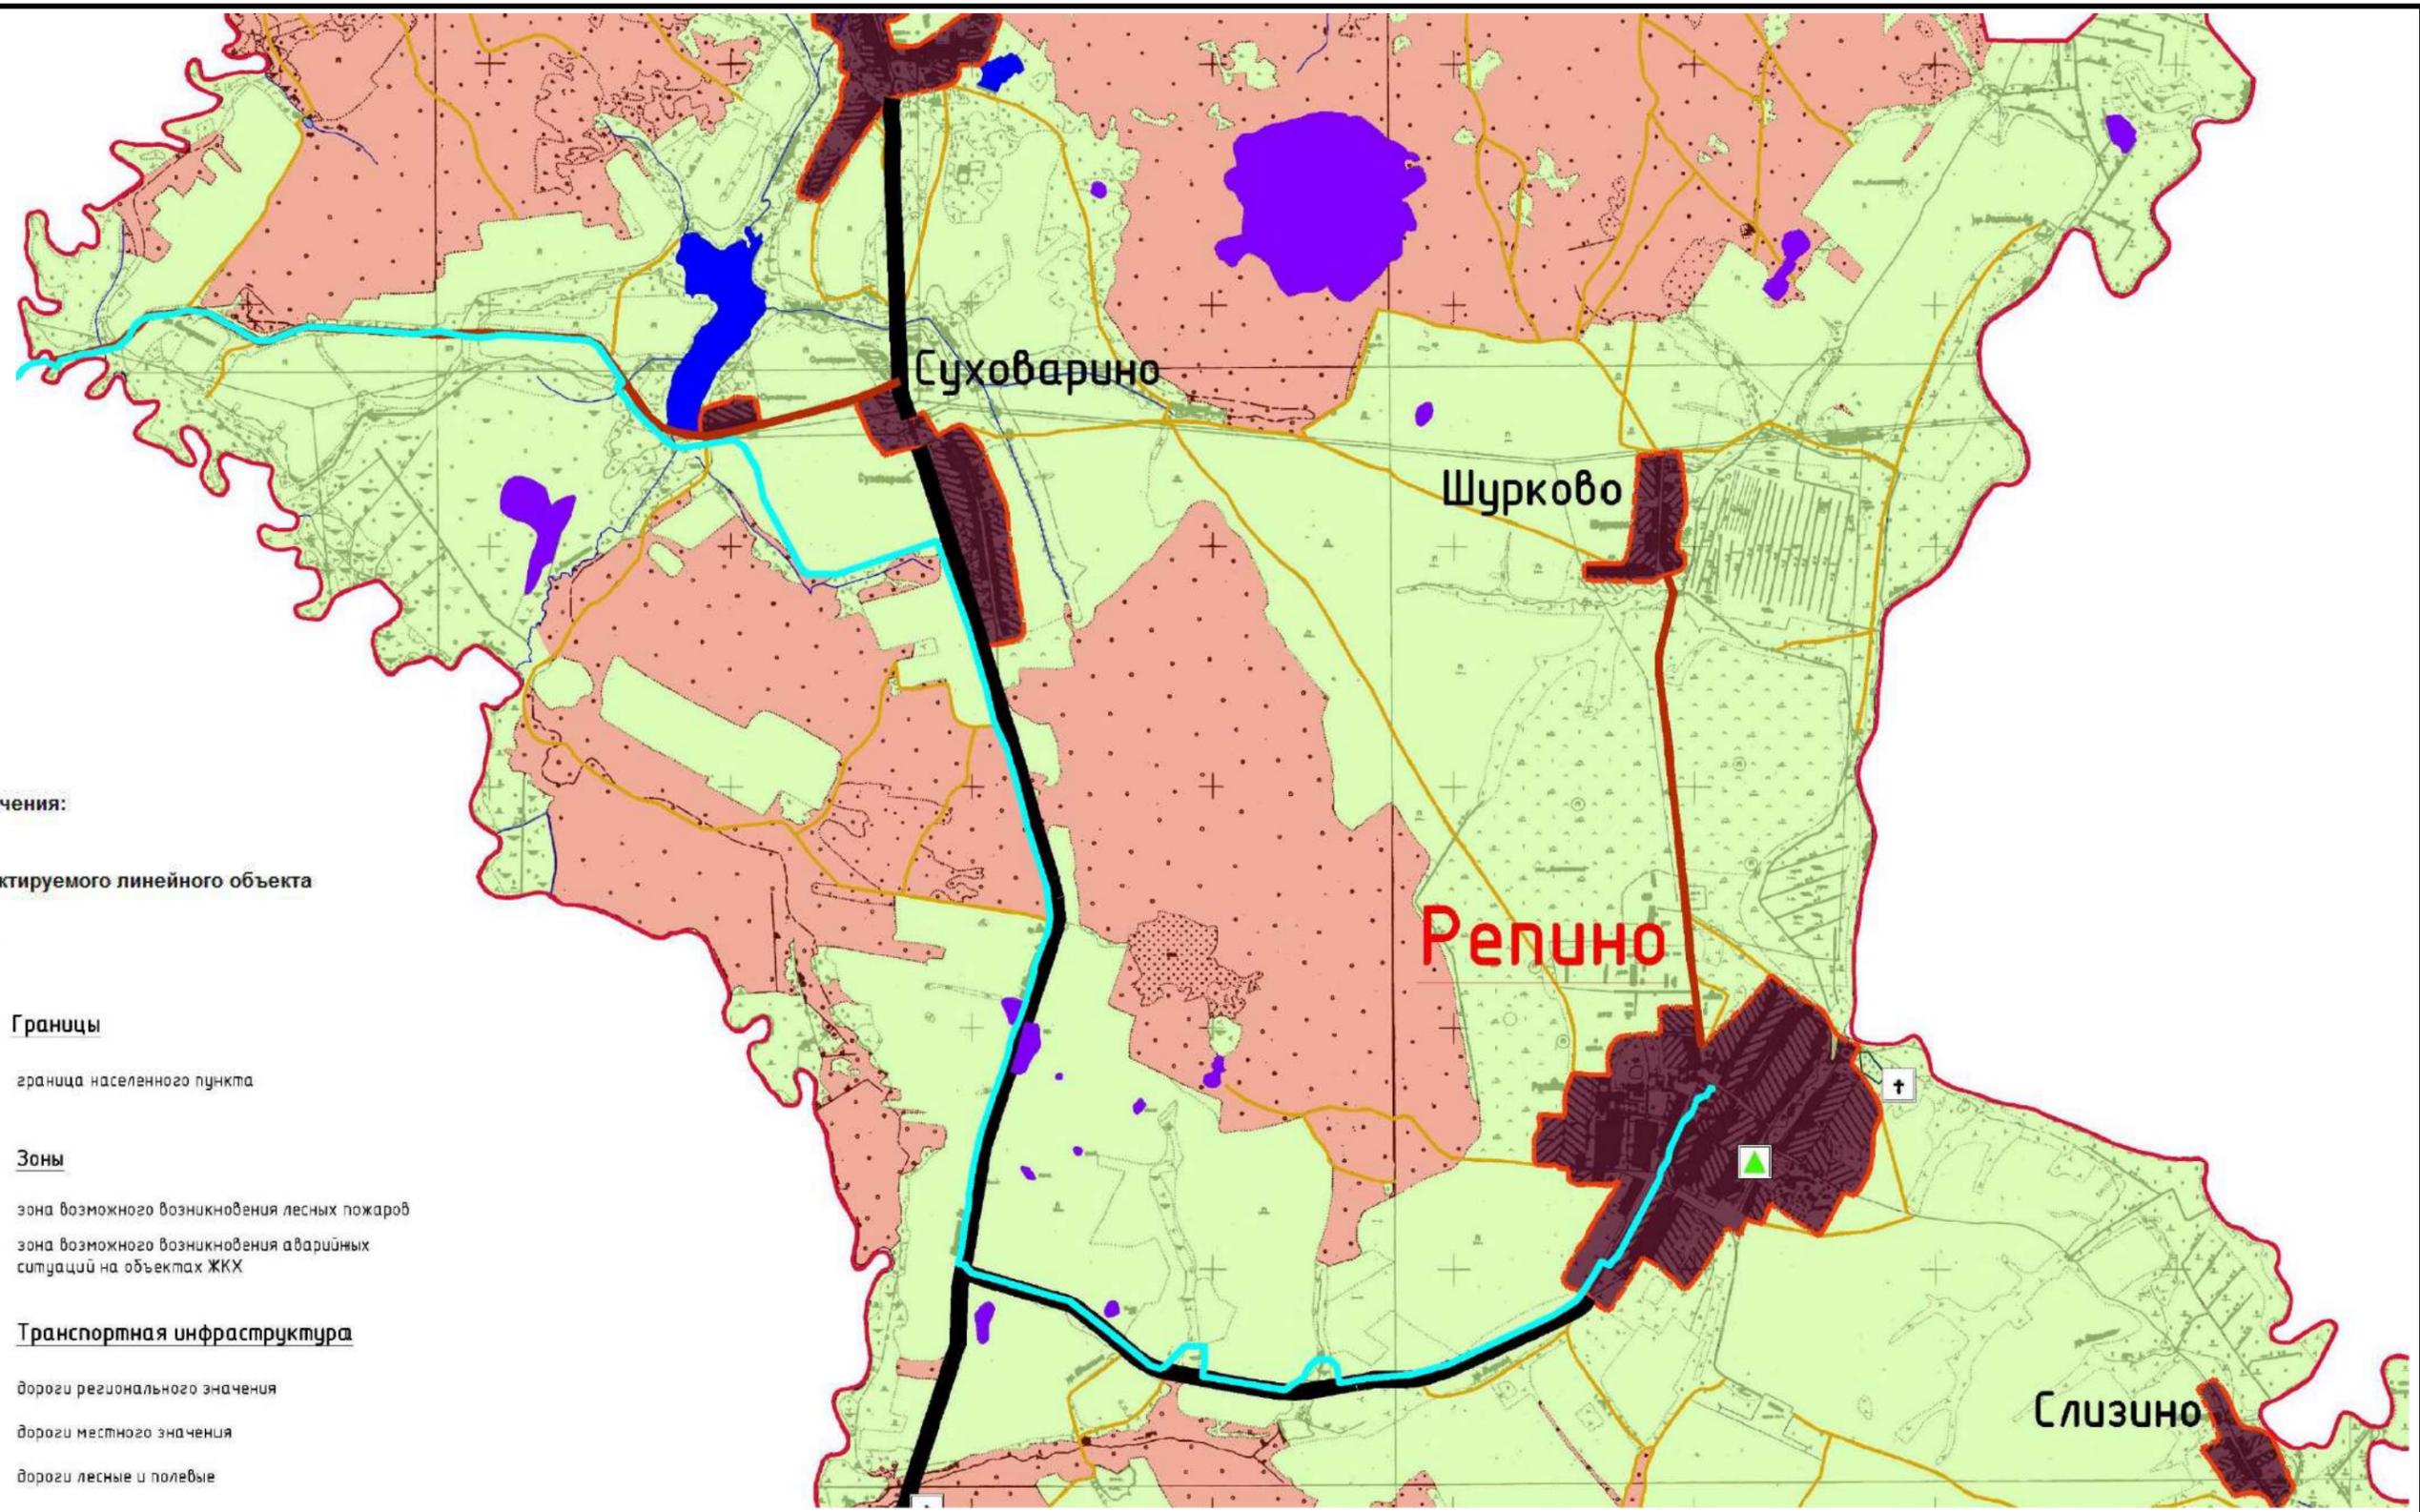

Условные обозначения:

ось проектируемого линейного объекта

| сущ. | проект. |
|------|---------|
|------|---------|



Границы

граница населенного пункта



Зоны

зона возможного возникновения лесных пожаров
 зона возможного возникновения аварийных ситуаций на объектах ЖКХ



Транспортная инфраструктура

дороги регионального значения
 дороги местного значения
 дороги лесные и полевые



Инженерная инфраструктура

газорегуляторный пункт



Особые условия использования территории

кладбище
 скотомогильники



водотоки

| | | | | | | | | | |
|----------|-------------|------|------|-------|------|--|------------------|------|--------|
| | | | | | | «Межпоселковый газопровод высокого давления от д.Репино до д.Львово Ярцевского района Смоленской области» | | | |
| | | | | | | Смоленская область, Ярцевский район, Репинское с.п., Львовское с.п. | | | |
| Изм. | Кол.уч | Лист | №док | Подп. | Дата | Проект планировки территории | Стадия | Лист | Листов |
| | | | | | | | - | 1 | 1 |
| исполнил | Толстошеев | | | | | Схема расположения элемента планировочной структуры на карте чрезвычайных ситуаций и транспортной инфраструктуры Репинского с.п. | ООО «ИТЦ Основа» | | |
| Проверил | Легков А.М. | | | | | | | | |



ООО «ИТЦ ОСНОВА»
ОБЩЕСТВО С ОГРАНИЧЕННОЙ ОТВЕТСТВЕННОСТЬЮ
«Инженерно-Технический Центр Основа»

▶ ИНН 6732035605 | КПП 673201001
📍 РФ | 214019 | г. Смоленск | ул. Куриленко | д. 2
☎ тел. (4812) 542-601 | E-mail: info@group-gt.ru

Арх. 011/2018

**Внесение изменений в проект планировки и
межевания территории
для размещения линейного объекта
«Межпоселковый газопровод высокого давления от
д.Репино до д. Львово Ярцевского района Смоленской области»**

Том 2. Проект межевания



ООО «ИТЦ ОСНОВА»
ОБЩЕСТВО С ОГРАНИЧЕННОЙ ОТВЕТСТВЕННОСТЬЮ
«Инженерно-Технический Центр Основа»

▶ ИНН 6732035605 | КПП 673201001
📍 РФ | 214019 | г. Смоленск | ул. Куриленко | д. 2
☎ тел. (4812) 542-601 | E-mail: info@group-gt.ru

**Внесение изменений в проект планировки и
межевания территории
для размещения линейного объекта
«Межпоселковый газопровод высокого давления от
д.Репино до д. Львово Ярцевского района Смоленской области»**

Том 2. Проект межевания

Исполнительный директор

Д.В. Онищенко

ООО «ИТЦ Основа»

| | | |
|------------|--|-----------|
| | Том 2. Проект межевания. | |
| 1 | Общие данные | 4-5 |
| 1.1 | Цели выполнения проекта межевания | 5 |
| 1.2 | Нормативная база для проектирования | 5 |
| 1.3 | Сведения об использованных материалах | 5-6 |
| 2 | Описание предлагаемых проектных решений | 6 |
| 2.1 | Каталог координат охранной зоны газопровода | 6-14 |
| 2.2 | Каталог координат образуемых земельных участков | 14-30 |
| 2.3 | Каталог координат образуемых частей земельных участков | 30-34 |
| 2.4 | Правовой статус объектов планирования | 34-35 |
| 3 | Установление публичных сервитутов | 35-36 |
| 4 | Основные показатели по проекту межевания. Выводы. | 36-37 |
| | Графическая часть | |
| 1 | Чертёж межевания территории | 39 листов |
| | | |

1. Общие данные

Объект подготовки проекта межевания газопровода высокого давления от д. Репино до д. Львово Ярцевского района Смоленской области.

Проект межевания подготавливается вместе с проектом планировки указанной территории.

Проектируемый земельный участок расположен на землях населенных пунктов, землях лесного фонда и на землях сельскохозяйственного назначения.

Проектируемый земельный участок расположен в следующих кадастровых кварталах: 67:25:0180101, 67:25:0020302, 67:25:0020401, 67:25:0020202, 67:25:0030301, 67:25:0030201, 67:25:0230101, 67:25:0000000.

Для разработки документации были собраны следующие исходные данные:

- Проект планировки территории для строительства линейного объекта: «Межпоселковый газопровод высокого давления от д.Репино до д. Львово Ярцевского района Смоленской области»;

- Проектная документация по объекту «Межпоселковый газопровод высокого давления от д.Репино до д. Львово Ярцевского района Смоленской области»;

- Кадастровые планы территории на кадастровые кварталы: 67:25:0180101, 67:25:0020302, 67:25:0020401, 67:25:0020202, 67:25:0030301, 67:25:0030201, 67:25:0230101, 67:25:0000000.

Для разработки документации были использованы следующие нормативные документы:

1. Правила землепользования и застройки Львовского сельского поселения Ярцевского района Смоленской области утвержденные решением Совета депутатов Львовского сельского поселения Ярцевского района Смоленской области от 09.01.2014 № 3;

2. Правила землепользования и застройки Репинского сельского поселения Ярцевского района Смоленской области утвержденные решением Совета депутатов Репинского сельского поселения Ярцевского района Смоленской области от 13.07.2014 № 13

3. СП 42.133330.2011 «Градостроительство. Планировка и застройка городских и сельских поселений. Актуализированная редакция СНиП 2.07-01-89»;
4. СанПиН 2.2.1/2.1.1.1200 - 03 «Санитарно - защитные зоны и санитарная классификация предприятий, сооружений и иных объектов»;
5. РДС 30-2001-98 «Инструкции о порядке проектирования и установления красных линий в городах и других населенных пунктах Российской Федерации»;
6. СП 42-101-2003 «Общие положения по проектированию и строительству газораспределительных систем из металлических и полиэтиленовых труб (взамен СП 42 – 104 – 97);
7. СНиП 42-01-2002 «Газораспределительные системы»;
8. СП 62.13330.2011 "Газораспределительные системы".

1.1. Цели выполнения проекта межевания

Цель выполнения проекта межевания территории – определение границы земельного участка (временный отвод) линейного объекта (газопровода), планируемого к строительству в границах проектирования соответствии с проектом планировки и проектными предложениями.

1.2. Нормативная база для проектирования

1. Федеральный закон «О введении в действие земельного кодекса Российской Федерации №137-ФЗ от 25 октября 2001 года.
2. Земельный кодекс Российской Федерации от 25 октября 2001 года
3. Гражданский кодекс Российской Федерации от 26 ноября 2001 года.
4. Федеральный закон «О введении в действие градостроительного кодекса Российской Федерации №191-ФЗ от 29 декабря 2004 года.
5. Градостроительный кодекс Российской Федерации от 29 декабря 2004 года.

1.3. Сведения об использованных материалах

1. Проектная документация по объекту «Межпоселковый газопровод высокого давления от д.Репино до д. Львово Ярцевского района Смоленской области»;
2. Проект планировки территории;

3. Кадастровые планы территории.

2. Описание предлагаемых проектных решений

2.1. Каталог координат охранной зоны газопровода:

| № точки | X | Y |
|---------|-----------|------------|
| 1 | 529750,25 | 1275079,84 |
| 2 | 529750,39 | 1275079,92 |
| 3 | 529753,31 | 1275074,51 |
| 4 | 529720,25 | 1275056,43 |
| 5 | 529705,80 | 1275020,83 |
| 6 | 529649,42 | 1274999,38 |
| 7 | 529632,45 | 1274982,58 |
| 8 | 529614,19 | 1274978,39 |
| 9 | 529612,96 | 1274965,40 |
| 10 | 529604,46 | 1274954,52 |
| 11 | 529604,86 | 1274953,51 |
| 12 | 529592,50 | 1274948,40 |
| 13 | 529569,84 | 1274937,92 |
| 14 | 529555,51 | 1274931,51 |
| 15 | 529532,38 | 1274920,59 |
| 400 | 529519,00 | 1274913,55 |
| 401 | 529509,61 | 1274909,16 |
| 402 | 529487,23 | 1274898,36 |
| 403 | 529485,78 | 1274897,73 |
| 404 | 529477,35 | 1274898,24 |
| 405 | 529451,14 | 1274885,53 |
| 406 | 529427,69 | 1274873,59 |
| 407 | 529413,03 | 1274865,80 |
| 408 | 529378,78 | 1274847,74 |
| 409 | 529370,70 | 1274861,57 |
| 410 | 529349,58 | 1274850,18 |
| 411 | 529357,61 | 1274836,32 |
| 412 | 529315,60 | 1274813,16 |
| 413 | 529262,05 | 1274784,17 |
| 414 | 529242,78 | 1274773,03 |
| 415 | 529188,91 | 1274743,20 |
| 416 | 529163,66 | 1274729,45 |
| 417 | 529136,26 | 1274714,13 |
| 418 | 529123,01 | 1274706,92 |
| 419 | 529091,07 | 1274688,87 |
| 420 | 529050,90 | 1274667,46 |
| 421 | 529015,88 | 1274649,40 |
| 16 | 529031,25 | 1274620,44 |
| 17 | 528978,48 | 1274592,33 |
| 18 | 528871,52 | 1274521,39 |
| 19 | 528807,59 | 1274423,29 |
| 20 | 528602,29 | 1273982,21 |

| | | |
|----|-----------|------------|
| 21 | 528560,52 | 1273830,52 |
| 22 | 528551,52 | 1273716,70 |
| 23 | 528545,59 | 1273642,52 |
| 24 | 528526,28 | 1273532,24 |
| 25 | 528543,27 | 1273529,49 |
| 26 | 528594,28 | 1273521,00 |
| 27 | 528623,84 | 1273495,57 |
| 28 | 528623,66 | 1273436,73 |
| 29 | 528591,10 | 1273406,70 |
| 30 | 528550,52 | 1273385,33 |
| 31 | 528518,05 | 1273337,71 |
| 32 | 528496,04 | 1273305,60 |
| 33 | 528523,69 | 1273145,47 |
| 34 | 528540,58 | 1273046,96 |
| 35 | 528555,18 | 1272962,57 |
| 36 | 528573,38 | 1272965,38 |
| 37 | 528619,61 | 1272972,92 |
| 38 | 528676,97 | 1272972,91 |
| 39 | 528676,97 | 1272889,45 |
| 40 | 528672,37 | 1272885,20 |
| 41 | 528592,39 | 1272807,87 |
| 42 | 528585,28 | 1272788,12 |
| 43 | 528599,94 | 1272746,72 |
| 44 | 528616,70 | 1272725,82 |
| 45 | 528679,08 | 1272647,63 |
| 46 | 528765,86 | 1272538,74 |
| 47 | 528864,99 | 1272411,78 |
| 48 | 528875,81 | 1272373,48 |
| 49 | 528903,56 | 1272277,83 |
| 50 | 528959,50 | 1272084,91 |
| 51 | 528982,95 | 1272005,01 |
| 52 | 529008,88 | 1271979,54 |
| 53 | 529014,24 | 1271980,03 |
| 54 | 529018,86 | 1271944,58 |
| 55 | 529056,30 | 1271954,79 |
| 56 | 529086,16 | 1271959,82 |
| 57 | 529175,02 | 1271973,63 |
| 58 | 529205,49 | 1271978,23 |
| 60 | 529288,12 | 1271991,53 |
| 61 | 529311,49 | 1271992,56 |
| 62 | 529354,79 | 1271999,78 |
| 63 | 529393,41 | 1272005,92 |
| 64 | 529453,80 | 1272017,73 |
| 65 | 529495,86 | 1272026,71 |
| 66 | 529549,85 | 1272039,27 |
| 67 | 529573,02 | 1272044,71 |
| 68 | 529645,96 | 1272069,63 |
| 69 | 529740,88 | 1272101,54 |
| 70 | 529835,12 | 1272133,99 |

Проект планировки и межевания территории для строительства линейного объекта: «Межпоселковый газопровод высокого давления от д.Репино до д. Львово Ярцевского района Смоленской области».

| | | |
|-----|-----------|------------|
| 71 | 529890,24 | 1272152,89 |
| 72 | 529930,83 | 1272161,58 |
| 73 | 529948,00 | 1272165,35 |
| 74 | 529989,66 | 1272180,53 |
| 75 | 530023,99 | 1272196,42 |
| 76 | 530046,91 | 1272206,55 |
| 77 | 530107,40 | 1272227,60 |
| 78 | 530118,11 | 1272230,72 |
| 79 | 530214,28 | 1272257,94 |
| 80 | 530223,91 | 1272260,53 |
| 81 | 530254,11 | 1272263,32 |
| 82 | 530310,46 | 1272285,06 |
| 83 | 530400,58 | 1272319,87 |
| 84 | 530445,63 | 1272325,90 |
| 85 | 530446,05 | 1272324,94 |
| 86 | 530463,87 | 1272327,32 |
| 87 | 530498,78 | 1272322,97 |
| 88 | 530582,43 | 1272312,52 |
| 89 | 530597,45 | 1272307,82 |
| 90 | 530693,07 | 1272277,67 |
| 91 | 530833,43 | 1272233,62 |
| 92 | 530886,72 | 1272220,19 |
| 93 | 530984,12 | 1272195,45 |
| 94 | 531024,91 | 1272185,05 |
| 95 | 531080,22 | 1272169,03 |
| 96 | 531162,88 | 1272144,43 |
| 97 | 531175,26 | 1272137,99 |
| 98 | 531257,88 | 1272097,27 |
| 99 | 531258,13 | 1272098,25 |
| 100 | 531259,37 | 1272097,66 |
| 101 | 531266,85 | 1272095,92 |
| 102 | 531363,87 | 1272073,40 |
| 103 | 531406,82 | 1272063,28 |
| 104 | 531460,05 | 1272047,43 |
| 105 | 531556,38 | 1272018,61 |
| 106 | 531652,80 | 1271990,17 |
| 107 | 531677,04 | 1271982,85 |
| 108 | 531747,57 | 1271956,50 |
| 109 | 531840,70 | 1271921,96 |
| 110 | 531934,74 | 1271887,04 |
| 111 | 532017,02 | 1271856,37 |
| 112 | 531951,18 | 1271658,83 |
| 113 | 531878,71 | 1271443,93 |
| 114 | 531878,74 | 1271425,01 |
| 115 | 531877,74 | 1271425,59 |
| 116 | 531877,89 | 1271322,61 |
| 117 | 531907,22 | 1271292,06 |
| 118 | 532193,11 | 1271137,73 |
| 119 | 532318,40 | 1271109,87 |

| | | |
|-----|-----------|------------|
| 120 | 532408,41 | 1271055,16 |
| 121 | 532437,62 | 1271014,81 |
| 122 | 532402,35 | 1270796,19 |
| 123 | 532418,56 | 1270748,15 |
| 124 | 532542,52 | 1270617,09 |
| 125 | 532654,52 | 1270525,66 |
| 126 | 532676,18 | 1270551,78 |
| 127 | 532822,69 | 1270450,60 |
| 128 | 532848,69 | 1270412,52 |
| 129 | 532869,83 | 1270091,11 |
| 130 | 532870,20 | 1270044,02 |
| 131 | 532858,24 | 1269960,18 |
| 132 | 532870,52 | 1269875,65 |
| 133 | 532885,14 | 1269795,47 |
| 134 | 532873,87 | 1269686,18 |
| 135 | 532884,34 | 1269601,44 |
| 136 | 532904,24 | 1269254,05 |
| 137 | 532890,52 | 1269198,69 |
| 138 | 532853,64 | 1269108,25 |
| 139 | 532846,35 | 1269086,43 |
| 140 | 532844,25 | 1269049,18 |
| 141 | 532846,12 | 1269039,00 |
| 142 | 532879,61 | 1268975,25 |
| 143 | 532898,61 | 1268950,97 |
| 144 | 532906,99 | 1268927,26 |
| 145 | 532920,92 | 1268901,30 |
| 146 | 532959,03 | 1268836,10 |
| 147 | 532971,68 | 1268755,76 |
| 148 | 532970,59 | 1268740,33 |
| 149 | 532957,47 | 1268690,17 |
| 150 | 532943,44 | 1268583,66 |
| 151 | 532927,79 | 1268549,97 |
| 152 | 532909,14 | 1268530,99 |
| 153 | 532860,92 | 1268504,18 |
| 154 | 532817,80 | 1268456,90 |
| 155 | 532813,24 | 1268440,86 |
| 156 | 532805,83 | 1268388,38 |
| 157 | 532796,21 | 1268357,57 |
| 158 | 532789,57 | 1268314,20 |
| 159 | 532763,69 | 1268221,21 |
| 160 | 532736,09 | 1268206,52 |
| 161 | 532761,19 | 1268155,09 |
| 162 | 532754,08 | 1268127,00 |
| 163 | 532752,11 | 1268103,63 |
| 164 | 532727,50 | 1268064,17 |
| 165 | 532702,58 | 1268049,18 |
| 166 | 532662,83 | 1267980,80 |
| 167 | 532650,02 | 1267970,52 |
| 168 | 532522,96 | 1267984,25 |

Проект планировки и межевания территории для строительства линейного объекта: «Межпоселковый газопровод высокого давления от д.Репино до д. Львово Ярцевского района Смоленской области».

| | | |
|-----|-----------|------------|
| 169 | 532481,01 | 1267988,55 |
| 170 | 532364,24 | 1267934,22 |
| 171 | 532224,17 | 1267893,49 |
| 172 | 532217,97 | 1267888,74 |
| 173 | 532217,95 | 1267889,98 |
| 174 | 532085,97 | 1267788,80 |
| 175 | 531838,07 | 1267622,40 |
| 176 | 531630,26 | 1267454,19 |
| 177 | 531630,39 | 1267453,20 |
| 178 | 531592,47 | 1267422,31 |
| 179 | 531544,84 | 1267363,46 |
| 180 | 531450,82 | 1267288,71 |
| 181 | 531370,91 | 1267265,24 |
| 182 | 531229,31 | 1267208,70 |
| 183 | 531087,35 | 1267179,80 |
| 184 | 530905,02 | 1267108,11 |
| 185 | 530776,81 | 1267078,97 |
| 186 | 530726,17 | 1267067,26 |
| 187 | 530700,51 | 1267060,67 |
| 188 | 530658,87 | 1267044,04 |
| 189 | 530635,26 | 1267024,05 |
| 190 | 530601,18 | 1267017,26 |
| 191 | 530601,18 | 1267024,99 |
| 192 | 530578,68 | 1267024,99 |
| 193 | 530578,68 | 1267001,49 |
| 194 | 530601,18 | 1267001,49 |
| 195 | 530601,18 | 1267013,18 |
| 196 | 530637,06 | 1267020,33 |
| 197 | 530660,96 | 1267040,57 |
| 198 | 530701,76 | 1267056,86 |
| 199 | 530727,12 | 1267063,37 |
| 200 | 530777,70 | 1267075,07 |
| 201 | 530906,21 | 1267104,28 |
| 202 | 531088,49 | 1267175,95 |
| 203 | 531230,46 | 1267204,85 |
| 204 | 531372,22 | 1267261,45 |
| 205 | 531452,70 | 1267285,10 |
| 206 | 531547,68 | 1267360,60 |
| 207 | 531595,31 | 1267419,46 |
| 208 | 531631,02 | 1267448,36 |
| 209 | 531631,17 | 1267447,20 |
| 210 | 531841,63 | 1267617,57 |
| 211 | 532089,47 | 1267783,92 |
| 212 | 532218,08 | 1267882,53 |
| 213 | 532218,06 | 1267883,77 |
| 214 | 532226,00 | 1267889,86 |
| 215 | 532365,65 | 1267930,46 |
| 216 | 532481,70 | 1267984,46 |
| 217 | 532522,54 | 1267980,27 |

| | | |
|-----|-----------|------------|
| 218 | 532651,24 | 1267966,37 |
| 219 | 532665,92 | 1267978,14 |
| 220 | 532705,52 | 1268046,28 |
| 221 | 532730,39 | 1268061,23 |
| 222 | 532756,02 | 1268102,34 |
| 223 | 532758,03 | 1268126,34 |
| 224 | 532765,42 | 1268155,53 |
| 225 | 532741,38 | 1268204,80 |
| 226 | 532767,08 | 1268218,49 |
| 227 | 532793,49 | 1268313,36 |
| 228 | 532800,12 | 1268356,66 |
| 229 | 532809,75 | 1268387,50 |
| 230 | 532817,16 | 1268440,03 |
| 231 | 532821,39 | 1268454,90 |
| 232 | 532863,44 | 1268501,00 |
| 233 | 532911,59 | 1268527,77 |
| 234 | 532931,13 | 1268547,66 |
| 235 | 532947,33 | 1268582,53 |
| 236 | 532961,40 | 1268689,40 |
| 237 | 532974,56 | 1268739,67 |
| 238 | 532975,70 | 1268755,93 |
| 239 | 532962,86 | 1268837,47 |
| 240 | 532924,41 | 1268903,26 |
| 241 | 532910,66 | 1268928,88 |
| 242 | 532902,17 | 1268952,92 |
| 243 | 532882,98 | 1268977,43 |
| 244 | 532849,94 | 1269040,32 |
| 245 | 532848,27 | 1269049,43 |
| 246 | 532850,31 | 1269085,67 |
| 247 | 532857,39 | 1269106,86 |
| 248 | 532894,34 | 1269197,45 |
| 249 | 532908,27 | 1269253,68 |
| 250 | 532888,32 | 1269601,80 |
| 251 | 532877,89 | 1269686,22 |
| 252 | 532889,18 | 1269795,62 |
| 253 | 532874,47 | 1269876,29 |
| 254 | 532862,28 | 1269960,18 |
| 255 | 532874,20 | 1270043,75 |
| 256 | 532873,83 | 1270091,26 |
| 257 | 532852,61 | 1270413,87 |
| 258 | 532825,58 | 1270453,47 |
| 259 | 532675,44 | 1270557,15 |
| 260 | 532653,98 | 1270531,27 |
| 261 | 532545,25 | 1270620,03 |
| 262 | 532422,07 | 1270750,26 |
| 263 | 532406,45 | 1270796,53 |
| 264 | 532441,83 | 1271015,81 |
| 265 | 532411,18 | 1271058,16 |
| 266 | 532319,91 | 1271113,63 |

| | | |
|-----|-----------|------------|
| 267 | 532194,53 | 1271141,52 |
| 268 | 531909,67 | 1271295,29 |
| 269 | 531883,89 | 1271322,13 |
| 270 | 531883,74 | 1271422,06 |
| 271 | 531882,74 | 1271422,65 |
| 272 | 531882,71 | 1271443,28 |
| 273 | 531954,97 | 1271657,56 |
| 274 | 532022,04 | 1271858,77 |
| 275 | 531936,14 | 1271890,79 |
| 276 | 531842,09 | 1271925,71 |
| 277 | 531748,97 | 1271960,25 |
| 278 | 531678,32 | 1271986,64 |
| 279 | 531653,95 | 1271994,00 |
| 280 | 531557,52 | 1272022,44 |
| 281 | 531461,20 | 1272051,26 |
| 282 | 531407,85 | 1272067,14 |
| 283 | 531364,78 | 1272077,29 |
| 284 | 531267,75 | 1272099,81 |
| 285 | 531260,72 | 1272101,45 |
| 286 | 531259,13 | 1272102,23 |
| 287 | 531259,38 | 1272103,23 |
| 288 | 531177,97 | 1272143,35 |
| 289 | 531165,14 | 1272150,01 |
| 290 | 531081,91 | 1272174,79 |
| 291 | 531026,49 | 1272190,84 |
| 292 | 530985,60 | 1272201,26 |
| 293 | 530888,19 | 1272226,01 |
| 294 | 530835,06 | 1272239,40 |
| 295 | 530694,87 | 1272283,39 |
| 296 | 530599,25 | 1272313,54 |
| 297 | 530583,71 | 1272318,40 |
| 298 | 530499,52 | 1272328,93 |
| 299 | 530463,84 | 1272333,37 |
| 300 | 530443,54 | 1272330,66 |
| 301 | 530443,96 | 1272329,71 |
| 302 | 530399,58 | 1272323,78 |
| 303 | 530309,02 | 1272288,80 |
| 304 | 530253,19 | 1272267,26 |
| 305 | 530223,20 | 1272264,48 |
| 306 | 530213,22 | 1272261,80 |
| 307 | 530117,00 | 1272234,57 |
| 308 | 530106,19 | 1272231,41 |
| 309 | 530045,45 | 1272210,27 |
| 310 | 530022,34 | 1272200,06 |
| 311 | 529988,13 | 1272184,23 |
| 312 | 529946,88 | 1272169,20 |
| 313 | 529929,98 | 1272165,49 |
| 314 | 529889,17 | 1272156,75 |
| 315 | 529833,82 | 1272137,78 |

| | | |
|-----|-----------|------------|
| 316 | 529739,59 | 1272105,32 |
| 317 | 529644,68 | 1272073,42 |
| 318 | 529571,91 | 1272048,56 |
| 319 | 529548,94 | 1272043,16 |
| 320 | 529494,98 | 1272030,61 |
| 321 | 529453,00 | 1272021,65 |
| 322 | 529392,71 | 1272009,86 |
| 323 | 529354,15 | 1272003,73 |
| 324 | 529311,07 | 1271996,54 |
| 325 | 529287,71 | 1271995,51 |
| 327 | 529204,87 | 1271982,18 |
| 328 | 529174,34 | 1271977,58 |
| 329 | 529085,54 | 1271963,77 |
| 330 | 529055,43 | 1271958,71 |
| 331 | 529022,23 | 1271949,65 |
| 332 | 529017,71 | 1271984,36 |
| 333 | 529010,36 | 1271983,70 |
| 334 | 528986,50 | 1272007,13 |
| 335 | 528963,34 | 1272086,03 |
| 336 | 528907,40 | 1272278,95 |
| 337 | 528879,65 | 1272374,58 |
| 338 | 528868,63 | 1272413,62 |
| 339 | 528769,00 | 1272541,22 |
| 340 | 528682,21 | 1272650,12 |
| 341 | 528619,82 | 1272728,31 |
| 342 | 528603,49 | 1272748,69 |
| 343 | 528589,53 | 1272788,11 |
| 344 | 528595,84 | 1272805,64 |
| 345 | 528675,12 | 1272882,29 |
| 346 | 528680,97 | 1272887,70 |
| 347 | 528680,97 | 1272976,91 |
| 348 | 528619,29 | 1272976,92 |
| 349 | 528572,75 | 1272969,33 |
| 350 | 528558,45 | 1272967,12 |
| 351 | 528544,52 | 1273047,64 |
| 352 | 528527,64 | 1273146,15 |
| 353 | 528500,26 | 1273304,68 |
| 354 | 528521,35 | 1273335,45 |
| 355 | 528553,26 | 1273382,25 |
| 356 | 528593,43 | 1273403,41 |
| 357 | 528627,66 | 1273434,97 |
| 358 | 528627,85 | 1273497,40 |
| 359 | 528596,04 | 1273524,77 |
| 360 | 528543,91 | 1273533,44 |
| 361 | 528530,92 | 1273535,54 |
| 362 | 528549,56 | 1273642,02 |
| 363 | 528555,51 | 1273716,38 |
| 364 | 528564,47 | 1273829,83 |
| 365 | 528606,05 | 1273980,82 |

| | | |
|-----|-----------|------------|
| 366 | 528811,10 | 1274421,35 |
| 367 | 528874,42 | 1274518,51 |
| 368 | 528980,53 | 1274588,89 |
| 369 | 529036,65 | 1274618,79 |
| 422 | 529021,31 | 1274647,70 |
| 423 | 529052,75 | 1274663,92 |
| 424 | 529093,00 | 1274685,37 |
| 425 | 529124,95 | 1274703,42 |
| 426 | 529138,19 | 1274710,62 |
| 427 | 529165,59 | 1274725,95 |
| 428 | 529190,83 | 1274739,69 |
| 429 | 529244,75 | 1274769,55 |
| 430 | 529264,00 | 1274780,67 |
| 431 | 529317,52 | 1274809,64 |
| 432 | 529363,12 | 1274834,79 |
| 433 | 529355,11 | 1274848,62 |
| 434 | 529369,20 | 1274856,21 |
| 435 | 529377,26 | 1274842,41 |
| 436 | 529414,91 | 1274862,26 |
| 437 | 529429,53 | 1274870,04 |
| 438 | 529452,92 | 1274881,95 |
| 439 | 529478,15 | 1274894,18 |
| 440 | 529486,51 | 1274893,68 |
| 441 | 529488,90 | 1274894,73 |
| 442 | 529511,32 | 1274905,54 |
| 443 | 529520,78 | 1274909,96 |
| 444 | 529534,16 | 1274917,01 |
| 445 | 529557,18 | 1274927,87 |
| 446 | 529571,50 | 1274934,28 |
| 447 | 529594,10 | 1274944,74 |
| 448 | 529610,04 | 1274951,32 |
| 449 | 529609,03 | 1274953,87 |
| 450 | 529616,84 | 1274963,86 |
| 451 | 529617,90 | 1274975,14 |
| 452 | 529634,45 | 1274978,94 |
| 453 | 529651,70 | 1274995,97 |
| 454 | 529708,85 | 1275017,71 |
| 455 | 529723,42 | 1275053,61 |
| 456 | 529758,72 | 1275072,90 |
| 457 | 529752,01 | 1275085,36 |
| 458 | 529748,33 | 1275083,35 |
| 1 | 529750,25 | 1275079,84 |

Площадь охранной зоны составляет 61 307 кв.м.

2.2. Каталог координат образуемых земельных участков

:ЗУ1 (:ЗУ1(1), :ЗУ1(2), :ЗУ1(3), :ЗУ1(4), :ЗУ1(5))

| :ЗУ1(1) | | |
|---------|-----------|------------|
| № точки | X | Y |
| 522 | 529525,34 | 1274916,68 |
| 523 | 529486,63 | 1274897,94 |
| 524 | 529485,60 | 1274898,74 |
| 212 | 529477,15 | 1274899,25 |
| 211 | 529477,89 | 1274894,06 |
| 525 | 529486,14 | 1274895,70 |
| 526 | 529488,07 | 1274896,54 |
| 527 | 529510,47 | 1274907,35 |
| 528 | 529519,89 | 1274911,75 |
| 529 | 529533,27 | 1274918,80 |
| 530 | 529556,34 | 1274929,69 |
| 531 | 529574,23 | 1274937,70 |
| 532 | 529593,30 | 1274946,57 |
| 533 | 529607,45 | 1274952,42 |
| 534 | 529610,22 | 1274953,56 |
| 535 | 529610,17 | 1274953,70 |
| 536 | 529612,54 | 1274956,74 |
| 185 | 529617,80 | 1274963,48 |
| 186 | 529618,83 | 1274974,32 |
| 187 | 529634,95 | 1274978,03 |
| 188 | 529652,27 | 1274995,11 |
| 189 | 529709,62 | 1275016,93 |
| 190 | 529724,22 | 1275052,90 |
| 191 | 529760,06 | 1275072,51 |
| 192 | 529754,86 | 1275082,18 |
| 193 | 529748,70 | 1275078,14 |
| 194 | 529748,83 | 1275077,91 |
| 195 | 529749,99 | 1275078,55 |
| 196 | 529751,96 | 1275074,91 |
| 197 | 529719,46 | 1275057,14 |
| 198 | 529705,04 | 1275021,61 |
| 199 | 529648,85 | 1275000,23 |
| 200 | 529631,95 | 1274983,50 |
| 201 | 529613,27 | 1274979,20 |
| 202 | 529612,00 | 1274965,79 |
| 203 | 529604,93 | 1274956,75 |
| 204 | 529605,48 | 1274955,51 |
| 205 | 529591,42 | 1274948,36 |
| 518 | 529584,17 | 1274944,82 |
| 519 | 529569,03 | 1274937,40 |
| 520 | 529557,28 | 1274931,87 |
| 521 | 529536,81 | 1274922,48 |

:ЗУ1(2)

| № точки | X | Y |
|----------------|-----------|------------|
| 348 | 529285,13 | 1274791,94 |
| 544 | 529324,45 | 1274813,51 |
| 545 | 529361,44 | 1274833,87 |
| 546 | 529360,41 | 1274835,50 |
| 547 | 529354,95 | 1274844,68 |
| 548 | 529372,14 | 1274854,91 |
| 549 | 529378,02 | 1274845,07 |
| 206 | 529383,16 | 1274845,67 |
| 207 | 529416,62 | 1274864,25 |
| 208 | 529429,53 | 1274870,04 |
| 209 | 529452,92 | 1274881,95 |
| 210 | 529468,29 | 1274889,46 |
| 211 | 529477,89 | 1274894,06 |
| 212 | 529477,15 | 1274899,25 |
| 213 | 529436,84 | 1274879,35 |
| 214 | 529429,87 | 1274874,05 |
| 215 | 529415,42 | 1274867,59 |
| 216 | 529379,16 | 1274849,07 |
| 217 | 529371,08 | 1274862,91 |
| 537 | 529348,20 | 1274850,57 |
| 538 | 529356,23 | 1274836,70 |
| 539 | 529315,06 | 1274814,00 |
| 540 | 529316,56 | 1274811,40 |
| 541 | 529297,82 | 1274801,57 |
| 542 | 529296,66 | 1274803,63 |
| 543 | 529289,46 | 1274799,57 |
| 347 | 529283,73 | 1274797,33 |
| :ЗУ1(3) | | |
| № точки | X | Y |
| 565 | 529099,63 | 1274689,53 |
| 566 | 529084,06 | 1274680,44 |
| 567 | 529093,01 | 1274685,37 |
| 568 | 529124,95 | 1274703,42 |
| 569 | 529138,19 | 1274710,62 |
| 570 | 529165,59 | 1274725,95 |
| 571 | 529190,83 | 1274739,69 |
| 572 | 529244,75 | 1274769,55 |
| 573 | 529264,00 | 1274780,67 |
| 348 | 529285,13 | 1274791,94 |
| 347 | 529283,73 | 1274797,33 |
| 550 | 529262,19 | 1274785,38 |
| 551 | 529262,91 | 1274783,62 |
| 552 | 529245,09 | 1274773,45 |
| 553 | 529221,00 | 1274761,26 |
| 554 | 529209,62 | 1274755,09 |
| 555 | 529203,48 | 1274750,98 |
| 556 | 529196,96 | 1274745,79 |
| 557 | 529192,02 | 1274744,26 |

| | | |
|----------------|-----------|------------|
| 558 | 529163,18 | 1274730,32 |
| 559 | 529135,78 | 1274715,00 |
| 560 | 529122,53 | 1274707,79 |
| 561 | 529111,84 | 1274701,75 |
| 562 | 529112,41 | 1274700,11 |
| 563 | 529106,39 | 1274696,04 |
| 564 | 529098,38 | 1274691,98 |
| :ЗУ1(4) | | |
| № точки | X | Y |
| 579 | 529022,67 | 1274647,28 |
| 780 | 529025,37 | 1274648,74 |
| 781 | 529041,41 | 1274657,24 |
| 782 | 529053,82 | 1274663,82 |
| 222 | 529054,74 | 1274664,33 |
| 221 | 529051,95 | 1274669,16 |
| 578 | 529050,45 | 1274668,36 |
| 229 | 529019,86 | 1274652,58 |
| 481 | 529021,91 | 1274648,72 |
| :ЗУ1(5) | | |
| № точки | X | Y |
| 232 | 528908,84 | 1274540,14 |
| 233 | 528981,05 | 1274588,03 |
| 234 | 529032,71 | 1274615,56 |
| 235 | 529029,90 | 1274620,86 |
| 236 | 528977,97 | 1274593,19 |
| 237 | 528905,96 | 1274545,43 |

Площадь земельного участка :ЗУ1 составляет 4676 кв. м. (:ЗУ1(1) 1587 кв. м., :ЗУ1(2) 1110 кв. м., :ЗУ1(3) 899 кв. м., :ЗУ1(4) 209 кв. м., :ЗУ1(5) 871 кв. м.)

:ЗУ4 (:ЗУ4(1), :ЗУ4(2))

| | | |
|----------------|-----------|------------|
| :ЗУ4(1) | | |
| № точки | X | Y |
| 234 | 529032,71 | 1274615,56 |
| 349 | 529038,00 | 1274618,38 |
| 479 | 529033,15 | 1274627,52 |
| 480 | 529027,90 | 1274624,63 |
| 235 | 529029,90 | 1274620,86 |
| :ЗУ4(2) | | |
| № точки | X | Y |
| 481 | 529021,91 | 1274648,72 |
| 229 | 529019,86 | 1274652,58 |
| 228 | 529014,53 | 1274649,83 |
| 482 | 529016,65 | 1274645,83 |

Площадь земельного участка :ЗУ4 составляет 89 кв. м. (:ЗУ4(1) 62 кв. м., :ЗУ4(2) 27 кв. м.)

:ЗУ5

| № точки | X | Y |
|---------|-----------|------------|
| 232 | 528908,84 | 1274540,14 |
| 237 | 528905,96 | 1274545,43 |
| 350 | 528881,02 | 1274528,89 |
| 351 | 528884,37 | 1274523,91 |

Площадь земельного участка :ЗУ5 составляет 178 кв. м.

:ЗУ6 (:ЗУ6(1), :ЗУ6(2), :ЗУ6(3), :ЗУ6(4))

| :ЗУ6(1) | | |
|----------------|-----------|------------|
| № точки | X | Y |
| 165 | 528791,34 | 1274376,55 |
| 352 | 528811,97 | 1274420,86 |
| 353 | 528875,14 | 1274517,79 |
| 351 | 528884,37 | 1274523,91 |
| 350 | 528881,02 | 1274528,89 |
| 354 | 528870,80 | 1274522,11 |
| 355 | 528806,71 | 1274423,78 |
| 166 | 528786,44 | 1274380,24 |
| :ЗУ6(2) | | |
| № точки | X | Y |
| 356 | 528628,68 | 1273441,80 |
| 176 | 528628,83 | 1273492,94 |
| 175 | 528622,83 | 1273492,87 |
| 357 | 528622,68 | 1273442,05 |
| :ЗУ6(3) | | |
| № точки | X | Y |
| 232 | 528568,87 | 1272963,67 |
| 233 | 528568,06 | 1272969,61 |
| 234 | 528559,26 | 1272968,26 |
| 235 | 528545,51 | 1273047,81 |
| 236 | 528528,63 | 1273146,32 |
| 237 | 528501,31 | 1273304,45 |
| 238 | 528518,79 | 1273329,94 |
| 239 | 528517,58 | 1273338,79 |
| 240 | 528517,22 | 1273338,27 |
| 241 | 528494,99 | 1273305,83 |

| | | |
|----------------|-----------|------------|
| 242 | 528522,71 | 1273145,30 |
| 243 | 528539,59 | 1273046,79 |
| 244 | 528554,36 | 1272961,44 |
| :ЗУ6(4) | | |
| № точки | X | Y |
| 245 | 528633,11 | 1272971,92 |
| 246 | 528645,57 | 1272971,92 |
| 247 | 528638,91 | 1272975,03 |

Площадь земельного участка :ЗУ6 составляет 3741 кв. м. (:ЗУ6(1) 1060 кв. м., :ЗУ6(2) 306 кв. м., :ЗУ6(3) 2356 кв. м., :ЗУ6(4) 19 кв. м.)

:ЗУ7

| № точки | X | Y |
|---------|-----------|------------|
| 67 | 529013,18 | 1271978,26 |
| 68 | 529018,40 | 1271983,78 |
| 69 | 529010,97 | 1271984,50 |
| 70 | 528987,39 | 1272007,66 |
| 71 | 528964,30 | 1272086,31 |
| 72 | 528908,36 | 1272279,23 |
| 73 | 528880,61 | 1272374,86 |
| 74 | 528869,54 | 1272414,08 |
| 75 | 528769,79 | 1272541,84 |
| 76 | 528682,99 | 1272650,74 |
| 77 | 528620,60 | 1272728,93 |
| 78 | 528604,38 | 1272749,18 |
| 79 | 528590,60 | 1272788,11 |
| 80 | 528596,70 | 1272805,08 |
| 81 | 528675,80 | 1272881,57 |
| 82 | 528681,97 | 1272887,26 |
| 83 | 528681,97 | 1272954,89 |
| 84 | 528675,97 | 1272957,70 |
| 85 | 528675,97 | 1272889,88 |
| 86 | 528671,68 | 1272885,93 |
| 87 | 528591,52 | 1272808,42 |
| 88 | 528584,22 | 1272788,13 |
| 89 | 528599,06 | 1272746,22 |
| 90 | 528615,92 | 1272725,19 |
| 91 | 528678,29 | 1272647,00 |
| 92 | 528765,07 | 1272538,12 |
| 93 | 528864,08 | 1272411,32 |
| 94 | 528874,85 | 1272373,20 |
| 95 | 528902,60 | 1272277,55 |
| 96 | 528958,54 | 1272084,63 |
| 97 | 528982,07 | 1272004,48 |

| | | |
|----|-----------|------------|
| 98 | 529008,27 | 1271978,74 |
|----|-----------|------------|

Площадь земельного участка :ЗУ7 составляет 6842 кв. м.

:ЗУ9

| № точки | X | Y |
|---------|-----------|------------|
| 1 | 529023,92 | 1271947,68 |
| 2 | 529056,25 | 1271954,41 |
| 3 | 529055,89 | 1271956,67 |
| 4 | 529076,65 | 1271959,99 |
| 5 | 529076,94 | 1271958,72 |
| 6 | 529078,33 | 1271959,01 |
| 7 | 529086,74 | 1271960,69 |
| 8 | 529086,54 | 1271961,56 |
| 9 | 529229,82 | 1271983,76 |
| 10 | 529286,82 | 1271992,59 |
| 11 | 529287,34 | 1271992,44 |
| 12 | 529305,48 | 1271990,54 |
| 13 | 529354,95 | 1271998,79 |
| 14 | 529393,58 | 1272004,94 |
| 15 | 529454,00 | 1272016,75 |
| 16 | 529496,07 | 1272025,73 |
| 17 | 529550,07 | 1272038,29 |
| 18 | 529573,30 | 1272043,74 |
| 19 | 529646,28 | 1272068,69 |
| 20 | 529741,21 | 1272100,59 |
| 21 | 529835,44 | 1272133,05 |
| 22 | 529890,50 | 1272151,92 |
| 23 | 529931,04 | 1272160,61 |
| 24 | 529948,28 | 1272164,38 |
| 25 | 529990,04 | 1272179,60 |
| 26 | 530024,41 | 1272195,51 |
| 27 | 530047,28 | 1272205,62 |
| 28 | 530107,71 | 1272226,65 |
| 29 | 530118,39 | 1272229,77 |
| 30 | 530214,55 | 1272256,98 |
| 31 | 530224,08 | 1272259,55 |
| 32 | 530254,34 | 1272262,34 |
| 33 | 530310,82 | 1272284,13 |
| 34 | 530400,83 | 1272318,90 |
| 35 | 530446,05 | 1272324,94 |
| 36 | 530443,54 | 1272330,66 |
| 37 | 530399,33 | 1272324,76 |
| 38 | 530308,66 | 1272289,73 |
| 39 | 530252,96 | 1272268,24 |
| 40 | 530223,02 | 1272265,47 |

| | | |
|----|-----------|------------|
| 41 | 530212,95 | 1272262,76 |
| 42 | 530116,73 | 1272235,53 |
| 43 | 530105,89 | 1272232,37 |
| 44 | 530045,08 | 1272211,20 |
| 45 | 530021,93 | 1272200,97 |
| 46 | 529987,74 | 1272185,16 |
| 47 | 529946,60 | 1272170,16 |
| 48 | 529929,77 | 1272166,47 |
| 49 | 529888,90 | 1272157,72 |
| 50 | 529833,50 | 1272138,73 |
| 51 | 529739,27 | 1272106,27 |
| 52 | 529644,36 | 1272074,37 |
| 53 | 529571,64 | 1272049,52 |
| 54 | 529548,71 | 1272044,13 |
| 55 | 529494,77 | 1272031,59 |
| 56 | 529452,80 | 1272022,63 |
| 57 | 529392,54 | 1272010,84 |
| 58 | 529353,99 | 1272004,71 |
| 59 | 529305,30 | 1271996,60 |
| 60 | 529287,22 | 1271998,48 |
| 61 | 529234,72 | 1271990,82 |
| 62 | 529203,81 | 1271984,80 |
| 63 | 529174,17 | 1271978,57 |
| 64 | 529088,17 | 1271967,09 |
| 65 | 529077,13 | 1271964,89 |
| 66 | 529023,01 | 1271953,61 |

Площадь земельного участка :ЗУ9 составляет 8611 кв. м.

:ЗУ10

| № точки | X | Y |
|---------|-----------|------------|
| 99 | 531257,88 | 1272097,27 |
| 100 | 531259,02 | 1272096,71 |
| 101 | 531266,62 | 1272094,94 |
| 102 | 531363,64 | 1272072,43 |
| 103 | 531406,56 | 1272062,31 |
| 104 | 531459,77 | 1272046,47 |
| 105 | 531556,10 | 1272017,64 |
| 106 | 531652,51 | 1271989,21 |
| 107 | 531676,72 | 1271981,91 |
| 108 | 531747,22 | 1271955,56 |
| 109 | 531840,35 | 1271921,02 |
| 110 | 531934,39 | 1271886,10 |
| 111 | 532015,77 | 1271855,77 |
| 112 | 531950,23 | 1271659,14 |
| 113 | 531877,71 | 1271444,10 |

| | | |
|-----|-----------|------------|
| 114 | 531877,74 | 1271425,59 |
| 115 | 531883,74 | 1271422,06 |
| 116 | 531883,71 | 1271443,12 |
| 117 | 531955,91 | 1271657,24 |
| 118 | 532023,29 | 1271859,37 |
| 119 | 531936,49 | 1271891,72 |
| 120 | 531842,43 | 1271926,64 |
| 121 | 531749,32 | 1271961,18 |
| 122 | 531678,64 | 1271987,59 |
| 123 | 531654,23 | 1271994,95 |
| 124 | 531557,80 | 1272023,40 |
| 125 | 531461,49 | 1272052,21 |
| 126 | 531408,10 | 1272068,11 |
| 127 | 531365,00 | 1272078,27 |
| 128 | 531267,98 | 1272100,78 |
| 129 | 531261,06 | 1272102,39 |
| 130 | 531259,38 | 1272103,23 |

Площадь земельного участка :ЗУ10 составляет 7531 кв. м.

:ЗУ11

| № точки | X | Y |
|---------|-----------|------------|
| 248 | 531877,85 | 1271350,22 |
| 249 | 531877,89 | 1271321,16 |
| 250 | 531906,61 | 1271291,25 |
| 251 | 532192,76 | 1271136,78 |
| 252 | 532318,03 | 1271108,93 |
| 253 | 532389,45 | 1271065,51 |
| 254 | 532391,44 | 1271071,32 |
| 255 | 532320,29 | 1271114,57 |
| 256 | 532194,88 | 1271142,46 |
| 257 | 531910,29 | 1271296,09 |
| 258 | 531883,89 | 1271323,58 |
| 259 | 531883,81 | 1271372,65 |

Площадь земельного участка :ЗУ11 составляет 3692 кв. м.

:ЗУ12

| № точки | X | Y |
|---------|-----------|------------|
| 265 | 532425,25 | 1270906,79 |
| 398 | 532442,88 | 1271016,06 |
| 399 | 532411,87 | 1271058,91 |

| | | |
|-----|-----------|------------|
| 254 | 532391,44 | 1271071,32 |
| 253 | 532389,45 | 1271065,51 |
| 400 | 532407,71 | 1271054,41 |
| 401 | 532436,56 | 1271014,56 |
| 266 | 532419,78 | 1270910,54 |

Площадь земельного участка :ЗУ12 составляет 1090 кв. м.

:ЗУ13 (:ЗУ13(1), :ЗУ13(2))

| :ЗУ13(1) | | |
|-----------------|-----------|------------|
| № точки | X | Y |
| 273 | 532634,95 | 1270540,35 |
| 272 | 532638,60 | 1270545,12 |
| 261 | 532626,26 | 1270555,19 |
| 260 | 532622,60 | 1270550,43 |
| :ЗУ13(2) | | |
| № точки | X | Y |
| 402 | 532654,66 | 1270524,26 |
| 284 | 532658,49 | 1270528,88 |
| 283 | 532653,84 | 1270532,68 |
| 271 | 532644,07 | 1270540,66 |
| 270 | 532640,66 | 1270535,69 |

Площадь земельного участка :ЗУ13 составляет 206 кв. м. (:ЗУ13(1) 96 кв. м., :ЗУ13(2) 110 кв. м.)

:ЗУ14

| № точки | X | Y |
|---------|-----------|------------|
| 270 | 532640,66 | 1270535,69 |
| 271 | 532644,07 | 1270540,66 |
| 272 | 532638,60 | 1270545,12 |
| 273 | 532634,95 | 1270540,35 |

Площадь земельного участка :ЗУ14 составляет 43 кв. м.

:ЗУ15 (:ЗУ15(1), :ЗУ15(2), :ЗУ15(3))

| :ЗУ15(1) | | |
|-----------------|-----------|------------|
| № точки | X | Y |
| 274 | 532883,39 | 1269799,82 |
| 275 | 532884,64 | 1269826,11 |

| | | |
|-----------------|-----------|------------|
| 276 | 532875,45 | 1269876,45 |
| 277 | 532863,29 | 1269960,18 |
| 278 | 532875,20 | 1270043,69 |
| 279 | 532874,83 | 1270091,29 |
| 280 | 532853,59 | 1270414,21 |
| 281 | 532826,30 | 1270454,19 |
| 282 | 532675,25 | 1270558,50 |
| 283 | 532653,84 | 1270532,68 |
| 284 | 532658,49 | 1270528,88 |
| 285 | 532676,37 | 1270550,44 |
| 286 | 532821,98 | 1270449,89 |
| 287 | 532847,71 | 1270412,19 |
| 288 | 532868,83 | 1270091,07 |
| 289 | 532869,20 | 1270044,09 |
| 290 | 532857,23 | 1269960,18 |
| 291 | 532869,53 | 1269875,49 |
| :ЗУ15(2) | | |
| № точки | X | Y |
| 148 | 532845,16 | 1269038,67 |
| 147 | 532850,90 | 1269040,65 |
| 405 | 532849,28 | 1269049,50 |
| 406 | 532851,30 | 1269085,48 |
| 407 | 532858,33 | 1269106,52 |
| 408 | 532895,29 | 1269197,14 |
| 409 | 532909,27 | 1269253,58 |
| 410 | 532889,32 | 1269601,89 |
| 411 | 532878,90 | 1269686,23 |
| 403 | 532889,91 | 1269792,96 |
| 274 | 532883,39 | 1269799,82 |
| 412 | 532884,13 | 1269795,43 |
| 413 | 532872,86 | 1269686,17 |
| 414 | 532883,34 | 1269601,35 |
| 415 | 532903,23 | 1269254,14 |
| 416 | 532889,57 | 1269199,00 |
| 417 | 532852,71 | 1269108,60 |
| 418 | 532845,36 | 1269086,62 |
| 419 | 532843,24 | 1269049,12 |
| :ЗУ15(3) | | |
| № точки | X | Y |
| 420 | 532742,70 | 1268204,37 |
| 421 | 532767,93 | 1268217,81 |
| 422 | 532794,47 | 1268313,15 |
| 423 | 532801,10 | 1268356,43 |
| 131 | 532807,83 | 1268377,98 |
| 164 | 532802,08 | 1268379,73 |
| 424 | 532795,24 | 1268357,79 |
| 425 | 532788,59 | 1268314,41 |
| 426 | 532762,83 | 1268221,89 |
| 427 | 532740,06 | 1268209,77 |

Площадь земельного участка :ЗУ15 составляет 10928 кв. м. (:ЗУ15(1) 5168 кв. м., ЗУ15(2) 4611 кв. м., :ЗУ15(3) 1149 кв. м.)

:ЗУ16

| № точки | X | Y |
|---------|-----------|------------|
| 131 | 532807,83 | 1268377,98 |
| 132 | 532810,73 | 1268387,28 |
| 133 | 532818,14 | 1268439,82 |
| 134 | 532822,29 | 1268454,40 |
| 135 | 532864,07 | 1268500,21 |
| 136 | 532912,21 | 1268526,97 |
| 137 | 532931,96 | 1268547,09 |
| 138 | 532948,30 | 1268582,24 |
| 139 | 532962,39 | 1268689,21 |
| 140 | 532975,54 | 1268739,51 |
| 141 | 532976,71 | 1268755,97 |
| 142 | 532963,83 | 1268837,81 |
| 143 | 532925,28 | 1268903,75 |
| 144 | 532911,57 | 1268929,29 |
| 145 | 532903,06 | 1268953,41 |
| 146 | 532883,83 | 1268977,98 |
| 147 | 532850,90 | 1269040,65 |
| 148 | 532845,16 | 1269038,67 |
| 149 | 532878,77 | 1268974,70 |
| 150 | 532897,72 | 1268950,49 |
| 151 | 532906,07 | 1268926,85 |
| 152 | 532920,04 | 1268900,81 |
| 153 | 532958,07 | 1268835,75 |
| 154 | 532970,67 | 1268755,71 |
| 155 | 532969,60 | 1268740,49 |
| 156 | 532956,49 | 1268690,37 |
| 157 | 532942,48 | 1268583,94 |
| 158 | 532926,96 | 1268550,55 |
| 159 | 532908,53 | 1268531,79 |
| 160 | 532860,29 | 1268504,97 |
| 161 | 532816,91 | 1268457,40 |
| 162 | 532812,26 | 1268441,06 |
| 163 | 532804,85 | 1268388,60 |
| 164 | 532802,08 | 1268379,73 |

Площадь земельного участка :ЗУ16 составляет 4515 кв. м.

:ЗУ17

| № точки | X | Y |
|---------|-----------|------------|
| 293 | 532749,29 | 1268190,87 |
| 420 | 532742,70 | 1268204,37 |
| 427 | 532740,06 | 1268209,77 |
| 428 | 532734,76 | 1268206,95 |
| 294 | 532745,14 | 1268185,67 |

Площадь земельного участка :ЗУ17 составляет 134 кв. м.

:ЗУ18

| № точки | X | Y |
|---------|-----------|------------|
| 461 | 532753,57 | 1268182,11 |
| 293 | 532749,29 | 1268190,87 |
| 294 | 532745,14 | 1268185,67 |
| 462 | 532747,76 | 1268180,31 |

Площадь земельного участка :ЗУ18 составляет 47 кв. м.

:ЗУ19

| № точки | X | Y |
|---------|-----------|------------|
| 292 | 532755,63 | 1268177,88 |
| 461 | 532753,57 | 1268182,11 |
| 462 | 532747,76 | 1268180,31 |
| 295 | 532750,51 | 1268174,67 |

Площадь земельного участка :ЗУ19 составляет 33 кв. м.

:ЗУ20

| № точки | X | Y |
|---------|-----------|------------|
| 303 | 532760,12 | 1268154,98 |
| 302 | 532766,48 | 1268155,64 |
| 292 | 532755,63 | 1268177,88 |
| 295 | 532750,51 | 1268174,67 |

Площадь земельного участка :ЗУ20 составляет 140 кв. м.

:ЗУ21 (:ЗУ21(1), :ЗУ21(2), :ЗУ21(3), :ЗУ21(4))

| :ЗУ21(1) | | |
|-----------------|-----------|------------|
| № точки | X | Y |
| 314 | 532218,08 | 1267882,53 |
| 315 | 532226,47 | 1267888,96 |
| 316 | 532366,00 | 1267929,52 |
| 317 | 532481,88 | 1267983,43 |
| 318 | 532522,44 | 1267979,28 |
| 319 | 532594,38 | 1267971,51 |
| 320 | 532595,06 | 1267977,47 |
| 321 | 532523,06 | 1267985,24 |
| 322 | 532480,84 | 1267989,57 |
| 323 | 532363,88 | 1267935,16 |
| 324 | 532223,71 | 1267894,40 |
| 325 | 532217,95 | 1267889,98 |
| :ЗУ21(2) | | |
| № точки | X | Y |
| 296 | 532651,54 | 1267965,33 |
| 297 | 532666,69 | 1267977,48 |
| 298 | 532706,26 | 1268045,56 |
| 299 | 532731,11 | 1268060,50 |
| 300 | 532757,00 | 1268102,01 |
| 301 | 532759,02 | 1268126,17 |
| 302 | 532766,48 | 1268155,64 |
| 303 | 532760,12 | 1268154,98 |
| 304 | 532753,08 | 1268127,17 |
| 305 | 532751,14 | 1268103,95 |
| 306 | 532726,79 | 1268064,90 |
| 307 | 532701,84 | 1268049,90 |
| 308 | 532662,07 | 1267981,46 |
| 309 | 532649,72 | 1267971,57 |
| :ЗУ21(3) | | |
| № точки | X | Y |
| 328 | 531983,51 | 1267712,80 |
| 429 | 532020,16 | 1267737,40 |
| 329 | 532020,08 | 1267738,71 |
| :ЗУ21(4) | | |
| № точки | X | Y |
| 337 | 531000,00 | 1267140,08 |
| 432 | 531088,77 | 1267174,99 |
| 433 | 531230,74 | 1267203,89 |
| 434 | 531372,54 | 1267260,51 |
| 435 | 531453,17 | 1267284,20 |
| 436 | 531548,38 | 1267359,89 |
| 437 | 531596,02 | 1267418,76 |
| 326 | 531631,16 | 1267447,20 |
| 332 | 531630,26 | 1267454,18 |
| 438 | 531591,76 | 1267423,02 |
| 439 | 531544,14 | 1267364,17 |

| | | |
|-----|-----------|------------|
| 440 | 531450,35 | 1267289,62 |
| 441 | 531370,58 | 1267266,19 |
| 442 | 531229,02 | 1267209,67 |
| 443 | 531087,07 | 1267180,77 |
| 338 | 531000,00 | 1267146,53 |

Площадь земельного участка :ЗУ21 составляет 8080 кв. м. (:ЗУ21(1) 1358 кв. м., :ЗУ21(2) 2382 кв. м., :ЗУ21(3) 25 кв. м., :ЗУ21(4) 4315 кв. м.)

:ЗУ22 (:ЗУ22(1), :ЗУ22(2))

| :ЗУ22(1) | | |
|-----------------|-----------|------------|
| № точки | X | Y |
| 296 | 532651,54 | 1267965,33 |
| 309 | 532649,72 | 1267971,57 |
| 311 | 532621,93 | 1267974,57 |
| 310 | 532621,60 | 1267968,57 |
| :ЗУ22(2) | | |
| № точки | X | Y |
| 313 | 532616,88 | 1267969,08 |
| 312 | 532617,17 | 1267975,08 |
| 320 | 532595,06 | 1267977,47 |
| 319 | 532594,38 | 1267971,51 |

Площадь земельного участка :ЗУ22 составляет 309 кв. м. (:ЗУ22(1) 174 кв. м., :ЗУ22(2) 135 кв. м.)

:ЗУ23

| № точки | X | Y |
|---------|-----------|------------|
| 310 | 532621,60 | 1267968,57 |
| 311 | 532621,93 | 1267974,57 |
| 312 | 532617,17 | 1267975,08 |
| 313 | 532616,88 | 1267969,08 |

Площадь земельного участка :ЗУ23 составляет 29 кв. м.

:ЗУ24

| № точки | X | Y |
|---------|-----------|------------|
| 333 | 530724,99 | 1267061,79 |
| 334 | 530727,35 | 1267062,40 |

| | | |
|-----|-----------|------------|
| 335 | 530777,92 | 1267074,10 |
| 336 | 530906,50 | 1267103,31 |
| 337 | 531000,00 | 1267140,08 |
| 338 | 531000,00 | 1267146,53 |
| 339 | 530904,72 | 1267109,07 |
| 340 | 530776,58 | 1267079,94 |
| 341 | 530729,48 | 1267069,04 |

Площадь земельного участка :ЗУ24 составляет 1707 кв. м.

:ЗУ25

| № точки | X | Y |
|---------|-----------|------------|
| 444 | 530601,18 | 1267012,16 |
| 445 | 530637,51 | 1267019,40 |
| 446 | 530661,48 | 1267039,70 |
| 447 | 530702,07 | 1267055,91 |
| 333 | 530724,99 | 1267061,79 |
| 334 | 530729,48 | 1267069,04 |
| 448 | 530725,93 | 1267068,22 |
| 449 | 530700,21 | 1267061,63 |
| 450 | 530658,34 | 1267044,90 |
| 451 | 530634,81 | 1267024,98 |
| 452 | 530601,18 | 1267018,28 |
| 453 | 530601,18 | 1267024,99 |
| 454 | 530578,68 | 1267024,99 |
| 455 | 530578,68 | 1267001,49 |
| 456 | 530601,18 | 1267001,49 |
| | | |
| 457 | 530592,18 | 1267010,49 |
| 458 | 530592,18 | 1267015,99 |
| 459 | 530587,68 | 1267015,99 |
| 460 | 530587,68 | 1267010,49 |

Площадь земельного участка :ЗУ25 составляет 1333 кв. м.

:ЗУ26

| № точки | X | Y |
|---------|-----------|------------|
| 457 | 530592,18 | 1267010,49 |
| 458 | 530592,18 | 1267015,99 |
| 459 | 530587,68 | 1267015,99 |
| 460 | 530587,68 | 1267010,49 |

Площадь земельного участка :ЗУ26 составляет 25 кв. м.

:ЗУ27

| № точки | X | Y |
|---------|-----------|------------|
| 260 | 532622,60 | 1270550,43 |
| 261 | 532626,26 | 1270555,19 |
| 262 | 532545,94 | 1270620,76 |
| 263 | 532422,94 | 1270750,78 |
| 264 | 532407,48 | 1270796,62 |
| 265 | 532425,25 | 1270906,79 |
| 266 | 532419,78 | 1270910,54 |
| 267 | 532401,32 | 1270796,10 |
| 268 | 532417,68 | 1270747,62 |
| 269 | 532541,84 | 1270616,36 |

Площадь земельного участка :ЗУ27 составляет 2683 кв. м.

2.3. Каталог координат образуемых частей земельных участков

67:25:0180101:315/чзу1

| № точки | X | Y |
|---------|-----------|------------|
| 192 | 529754,86 | 1275082,18 |
| 342 | 529752,41 | 1275086,73 |
| 343 | 529745,93 | 1275083,17 |
| 193 | 529748,70 | 1275078,14 |

Площадь образуемой части земельного участка **67:25:0180101:315/чзу1** составляет 40 кв.м.

67:25:0180101:121/чзу1

| № точки | X | Y |
|---------|-----------|------------|
| 540 | 529316,56 | 1274811,40 |
| 539 | 529315,06 | 1274814,00 |
| 542 | 529296,66 | 1274803,63 |
| 541 | 529297,82 | 1274801,57 |

Площадь образуемой части земельного участка **67:25:0180101:121/чзу1** составляет 57 кв.м.

67:25:0180101:301/чзу1

| № точки | X | Y |
|---------|-----------|------------|
| 565 | 529099,63 | 1274689,53 |
| 564 | 529098,38 | 1274691,98 |
| 574 | 529096,12 | 1274690,84 |
| 575 | 529079,30 | 1274681,97 |
| 756 | 529078,79 | 1274683,46 |
| 221 | 529051,95 | 1274669,16 |
| 222 | 529054,74 | 1274664,33 |
| 577 | 529074,05 | 1274674,93 |
| 566 | 529084,06 | 1274680,44 |

Площадь образуемой части земельного участка **67:25:0180101:301/чзу1** составляет 232 кв.м.

67:25:0020302:70/чзу1

| № точки | X | Y |
|---------|-----------|------------|
| 165 | 528791,34 | 1274376,55 |
| 166 | 528786,44 | 1274380,24 |
| 167 | 528601,34 | 1273982,55 |
| 168 | 528559,53 | 1273830,69 |
| 169 | 528550,52 | 1273716,78 |
| 170 | 528544,59 | 1273642,65 |
| 171 | 528525,12 | 1273531,41 |
| 172 | 528543,10 | 1273528,51 |
| 173 | 528593,84 | 1273520,06 |
| 174 | 528622,84 | 1273495,11 |
| 175 | 528622,83 | 1273492,87 |
| 176 | 528628,83 | 1273492,94 |
| 177 | 528628,84 | 1273497,85 |
| 178 | 528596,48 | 1273525,70 |
| 179 | 528544,08 | 1273534,43 |
| 180 | 528532,08 | 1273536,37 |
| 181 | 528550,55 | 1273641,89 |
| 182 | 528556,50 | 1273716,30 |
| 183 | 528565,47 | 1273829,65 |
| 184 | 528607,00 | 1273980,47 |

Площадь образуемой части земельного участка **67:25:0020302:70/чзу1** составляет 6031 кв.м.

67:25:0020302:69/чзу1

| № точки | X | Y |
|---------|---|---|
|---------|---|---|

| | | |
|-----|-----------|------------|
| 238 | 528518,79 | 1273329,94 |
| 358 | 528522,18 | 1273334,89 |
| 359 | 528553,95 | 1273381,48 |
| 360 | 528594,02 | 1273402,58 |
| 361 | 528628,66 | 1273434,53 |
| 356 | 528628,68 | 1273441,80 |
| 357 | 528622,68 | 1273442,05 |
| 362 | 528622,66 | 1273437,17 |
| 363 | 528590,52 | 1273407,52 |
| 364 | 528549,83 | 1273386,10 |
| 239 | 528517,58 | 1273338,79 |

Площадь образуемой части земельного участка **67:25:0020302:69/чзу1** составляет 942 кв.м.

67:25:0020302:69/чзу2

| № точки | X | Y |
|---------|-----------|------------|
| 83 | 528681,97 | 1272954,89 |
| 365 | 528681,97 | 1272977,91 |
| 366 | 528619,21 | 1272977,92 |
| 367 | 528572,59 | 1272970,31 |
| 234 | 528568,06 | 1272969,61 |
| 232 | 528568,87 | 1272963,67 |
| 368 | 528619,69 | 1272971,92 |
| 245 | 528633,11 | 1272971,92 |
| 247 | 528638,91 | 1272975,03 |
| 246 | 528645,57 | 1272971,92 |
| 369 | 528675,97 | 1272971,91 |
| 84 | 528675,97 | 1272957,70 |

Площадь образуемой части земельного участка **67:25:0020302:69/чзу2** составляет 758 кв.м.

67:25:0000000:439/чзу1

| № точки | X | Y |
|---------|-----------|------------|
| 35 | 530446,05 | 1272324,94 |
| 374 | 530463,86 | 1272327,33 |
| 375 | 530498,78 | 1272322,97 |
| 376 | 530582,43 | 1272312,52 |
| 377 | 530597,45 | 1272307,82 |
| 378 | 530693,07 | 1272277,67 |
| 379 | 530833,43 | 1272233,62 |

| | | |
|-----|-----------|------------|
| 380 | 530886,72 | 1272220,19 |
| 381 | 530984,12 | 1272195,45 |
| 382 | 531024,91 | 1272185,05 |
| 383 | 531080,21 | 1272169,03 |
| 384 | 531162,88 | 1272144,43 |
| 385 | 531175,25 | 1272137,99 |
| 99 | 531257,88 | 1272097,27 |
| 130 | 531259,38 | 1272103,23 |
| 386 | 531177,97 | 1272143,35 |
| 387 | 531165,14 | 1272150,01 |
| 388 | 531081,91 | 1272174,79 |
| 389 | 531026,49 | 1272190,84 |
| 390 | 530985,60 | 1272201,26 |
| 391 | 530888,19 | 1272226,01 |
| 392 | 530835,06 | 1272239,40 |
| 393 | 530694,87 | 1272283,39 |
| 394 | 530599,25 | 1272313,54 |
| 395 | 530583,71 | 1272318,40 |
| 396 | 530499,52 | 1272328,93 |
| 397 | 530463,84 | 1272333,37 |
| 36 | 530443,54 | 1272330,66 |

Площадь образуемой части земельного участка **67:25:0000000:439/чзу1** составляет 5100 кв.м.

67:25:0000000:439/чзу2

| № точки | X | Y |
|---------|-----------|------------|
| 259 | 531883,81 | 1271372,65 |
| 115 | 531883,74 | 1271422,06 |
| 114 | 531877,74 | 1271425,59 |
| 248 | 531877,85 | 1271350,22 |

Площадь образуемой части земельного участка **67:25:0000000:439/чзу2** составляет 374 кв.м.

67:25:0020202:11/чзу1

| № точки | X | Y |
|---------|-----------|------------|
| 403 | 532889,91 | 1269792,96 |
| 404 | 532890,19 | 1269795,67 |
| 275 | 532884,64 | 1269826,11 |
| 274 | 532883,39 | 1269799,82 |

Площадь образуемой части земельного участка **67:25:0020202:11/чзу1** составляет 102 кв.м.

67:25:0030301:25/чзу1

| № точки | X | Y |
|---------|-----------|------------|
| 429 | 532020,16 | 1267737,40 |
| 430 | 532089,47 | 1267783,92 |
| 314 | 532218,08 | 1267882,53 |
| 325 | 532217,95 | 1267889,98 |
| 431 | 532085,97 | 1267788,80 |
| 330 | 532019,94 | 1267744,46 |
| 329 | 532020,08 | 1267738,71 |

Площадь образуемой части земельного участка **67:25:0030301:25/чзу1** составляет 1473 кв.м.

67:25:0030301:1/чзу1

| № точки | X | Y |
|---------|-----------|------------|
| 326 | 531631,16 | 1267447,20 |
| 327 | 531841,63 | 1267617,56 |
| 328 | 531983,51 | 1267712,80 |
| 329 | 532020,08 | 1267738,71 |
| 330 | 532019,94 | 1267744,46 |
| 331 | 531838,07 | 1267622,40 |
| 332 | 531630,26 | 1267454,18 |

Площадь образуемой части земельного участка **67:25:0030301:1/чзу1** составляет 2889 кв.м.

2.4. Правовой статус объектов планирования

На период подготовки проекта межевания территория в границах проектирования включает земли населенных пунктов, земли лесного фонда и земли сельскохозяйственного назначения.

В границах проектируемой территории в кадастровых кварталах имеются земельные участки, границы которых установлены в соответствии с требованиями

земельного законодательства (учтены в государственном кадастре недвижимости в координатах):

Земельный участок 67:25:0180101:315 – под строительство межпоселкового газопровода от деревни Мирополье до деревни Репино Ярцевского района Смоленской области.

Земельный участок 67:25:0180101:121 – Для ведения личного подсобного хозяйства.

Земельный участок 67:25:0180101:301 – Под жилой дом.

Земельный участок 67:25:0020302:70 – Сельскохозяйственное производство-для ведения крестьянского хозяйства.

Земельный участок 67:25:0020302:69 – Сельскохозяйственное производство-для ведения крестьянского хозяйства.

Земельный участок 67:25:0000000:439 – Под лесоустроенные участки земель.

Земельный участок 67:25:0020202:11 – Под лесоустроенные участки земель.

Земельный участок 67:25:0030301:25 – Под лесоустроенные участки земель.

Земельный участок 67:25:0030301:1 – Участок лесного фонда (леса).

3. Установление публичных сервитутов.

На рассматриваемой территории объекты культурного наследия не выявлены. Зоны с особыми условиями использования территории представлены объектами инженерной инфраструктуры.

1. Линии ЛЭП 0,4кВ.
2. Существующая газораспределительная сеть.
3. Охранная зона водопровода.
4. Охранная зона объекта "Устранение цифрового неравенства" для нужд Смоленского филиала ПАО "Ростелеком", расположенного по адресу: Смоленская область, Ярцевский район, д.Зайцево, п.Льнозавода, д.Репино, д.Мушковичи, д.Староселье, д.Подроща 67.25.2.229.

В соответствии со СНиП 2.07.01-89* «Градостроительство, планировка и застройка городских и сельских поселений» все инженерные сети (водоводы, канализационные коллекторы, высоковольтные линии электропередач, теплосети, газопроводы) необходимо обеспечить санитарными и охранными зонами во избежание несчастных случаев, аварий и прочих возможных неисправностей.

Таблица
Основания для установления сервитутов и обременений

| № п/п | Наименование документа | Название зоны с особыми условиями использования территории | Размер, м (в каждую сторону от коммуникации) |
|-------|--|---|--|
| 1 | Постановление Правительства Российской Федерации от 24.01.2009 №160 «О порядке установления охранных зон объектов электросетевого хозяйства и особых условиях использования земельных участков, расположенных в границах таких зон | охранная зона ЛЭП 0,4кВ | 2 |
| 2 | Постановление Правительства Российской Федерации от 20.11.2000 №878 «Правила охраны газораспределительных сетей» | Охранная зона подземного газопровода высокого давления | 2 |
| 3 | СП 42.13330.2011 градостроительство планировка и застройка городских и сельских поселений (актуализированная редакция СНиП 2.07.01-89) от 20.05.2011г | Охранная зона водопровода | 5 |
| 4 | Постановление Правительства РФ от 9 июня 1995 г. N 578 "Об утверждении Правил охраны линий и сооружений связи Российской Федерации" | Охранная зона объекта "Устранение цифрового неравенства" для нужд Смоленского филиала ПАО "Ростелеком", расположенного по адресу: Смоленская область, Ярцевский район, д.Зайцево, п.Льнозавода, д.Репино, д.Мушковичи, д.Староселье, д.Подроща 67.25.2.229. | 2 |

4. ОСНОВНЫЕ ПОКАЗАТЕЛИ ПО ПРОЕКТУ МЕЖЕВАНИЯ.

Сформированные границы земельного участка позволяют обеспечить необходимые требования по строительству и охране распределительных сетей газопровода в кварталах

жилой застройки в условиях сложившейся планировочной системы территории проектирования.

Таблица


Основные технико-экономические показатели проекта межевания

| № | Наименование | Ед. изм. | Количество |
|---|--|----------|------------|
| 1 | Площадь земельного участка, формируемого на период строительства газопровода (включены технологические площадки для строительной техники и пр.) (временный отвод): | кв. м. | 84660 |
| 2 | Площадь охранной зоны газопровода | кв.м. | 61307 |
| 3 | Площадь земельного участка из земель, находящихся в неразграниченной государственной или муниципальной собственности | кв.м | 66662 |


ВЫВОДЫ:

Проект межевания территории для линейного объекта «Межпоселковый газопровод высокого давления от д.Репино до д. Львово Ярцевского района Смоленской области», соответствует государственным нормам, правилам, стандартам, исходным данным, а также техническому заданию на разработку документации по планировке застроенной территории.

При выполнении проекта межевания были сформированы участки, описание которых приведены в таблице «Основные технико-экономические показатели проекта межевания».

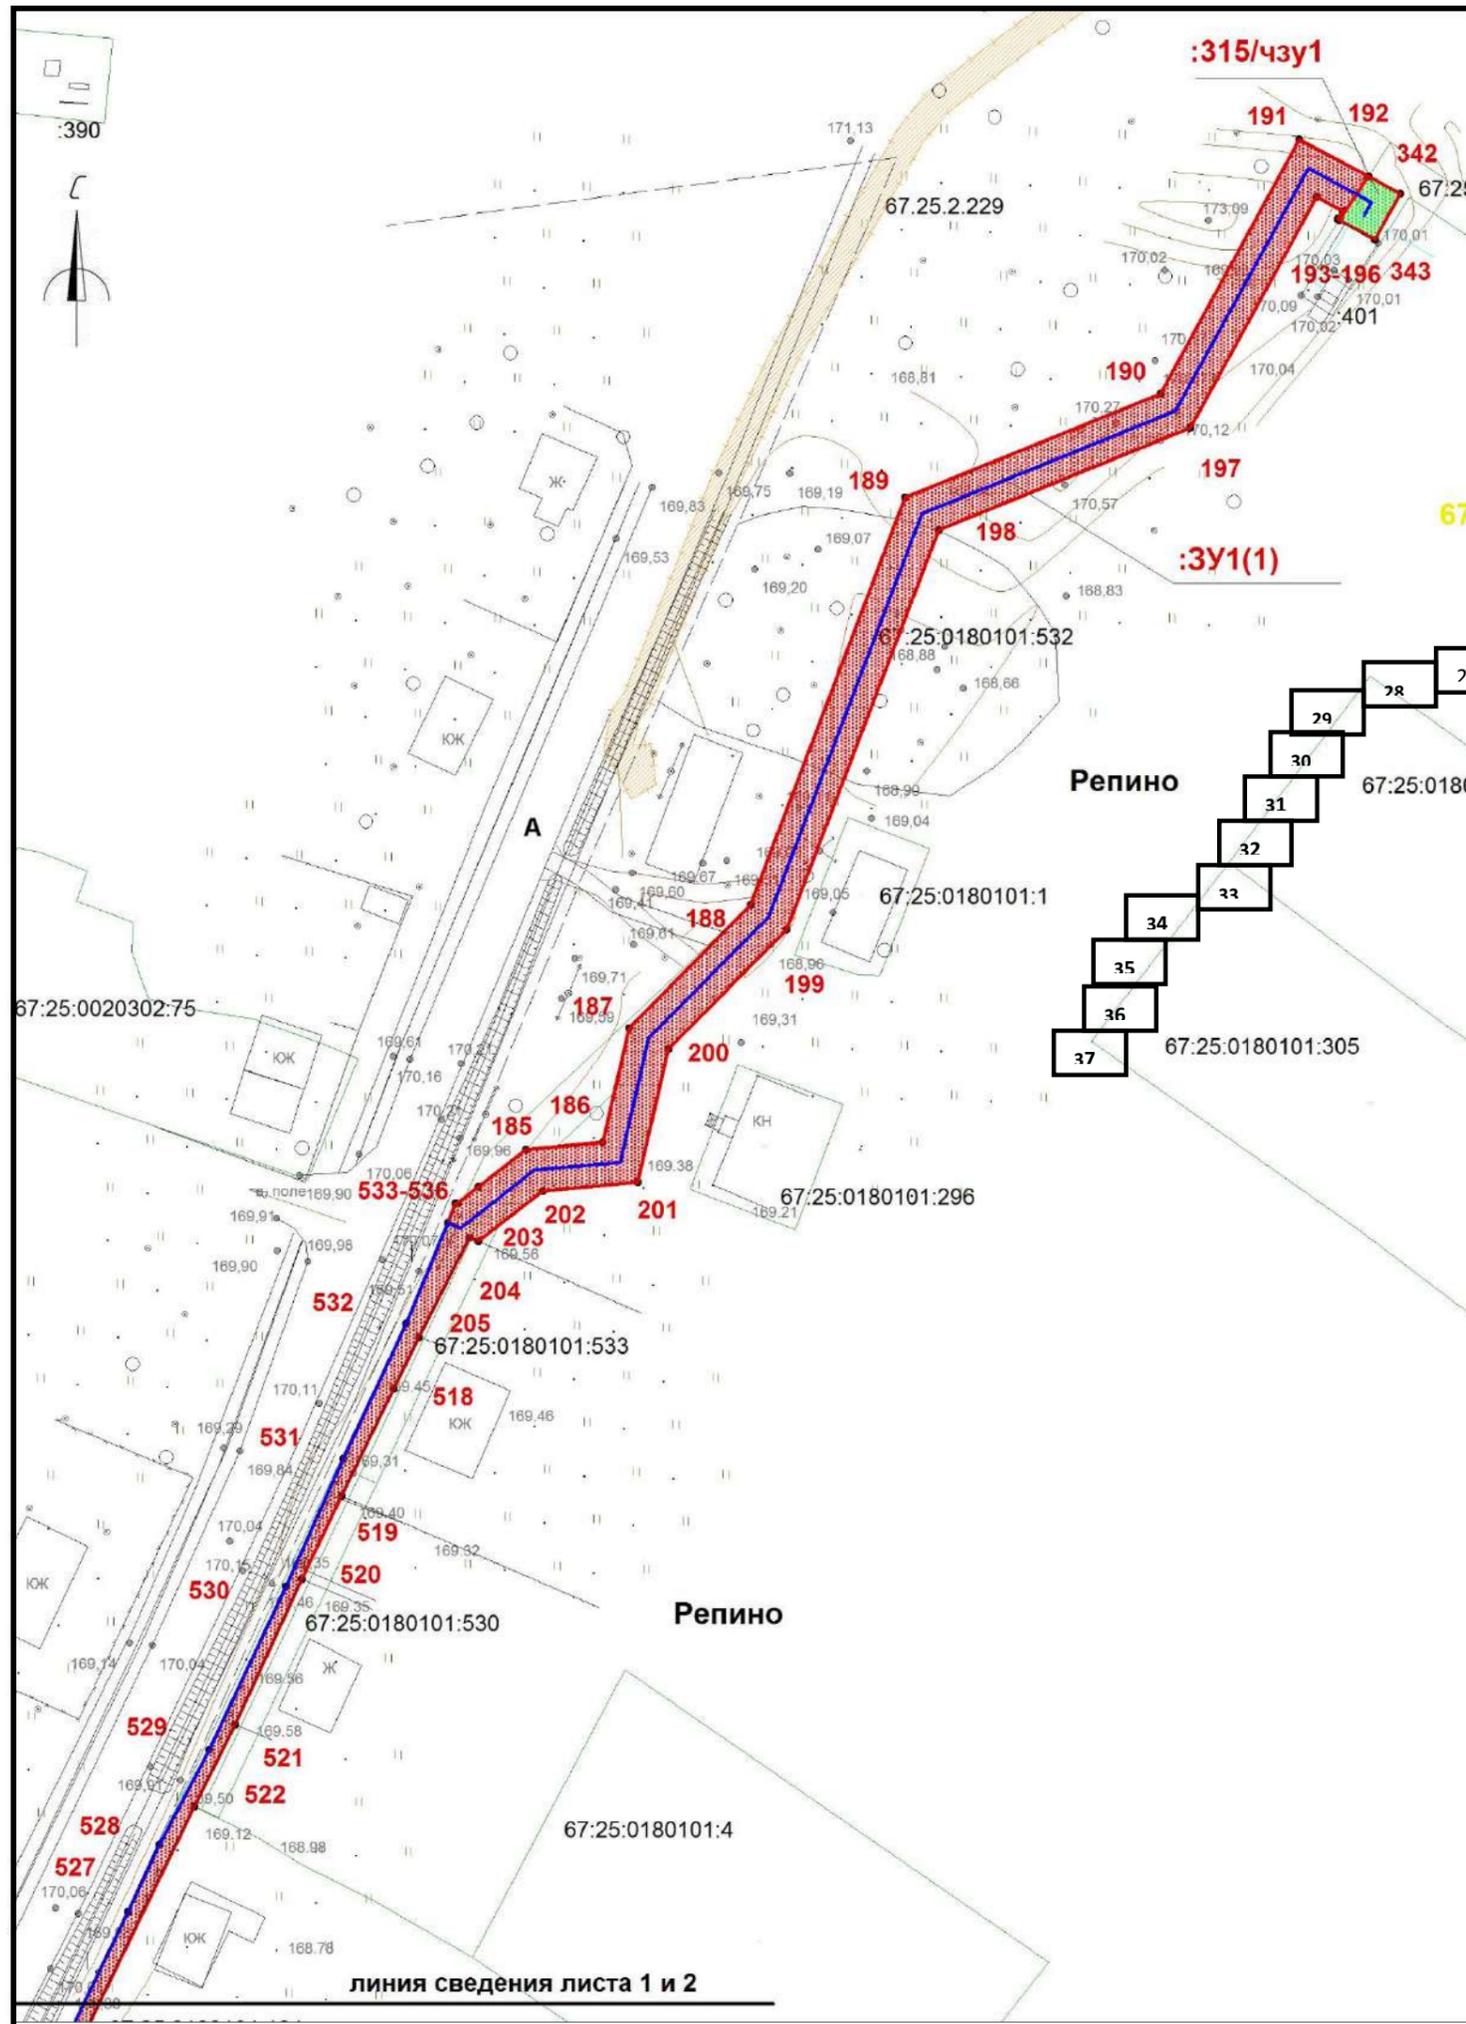


- Условные обозначения:
- границы охранной зоны линейного объекта
 - 1,2,...** номера поворотных точек
 - поворотные точки
 - границы земельных участков, сведения о которых учтены в ГКН
 - границы образуемых земельных участков
 - границы образуемых частей земельных участков
 - граница кадастрового квартала
 - 0030432** обозначение кадастрового квартала
 - ось проектируемого линейного объекта высокого давления
 - 0030432:372** обозначение кадастрового номера земельного участка
 - охранный зона сущ. газопровода
 - охранный зона ЛЭП, ТП, электрокабеля
 - охранный зона водопровода
 - охранный зона объекта "Устранение цифрового неравенства" для нужд Смоленского филиала ПАО "Ростелеком", расположенного по адресу: Смоленская область, Ярцевский район, д.Зайцево, п.Льнозавода, д.Репино, д.Мушковици, д.Староселье, д.Подроща 67.25.2.229.
 - границы красных линий линейного объекта

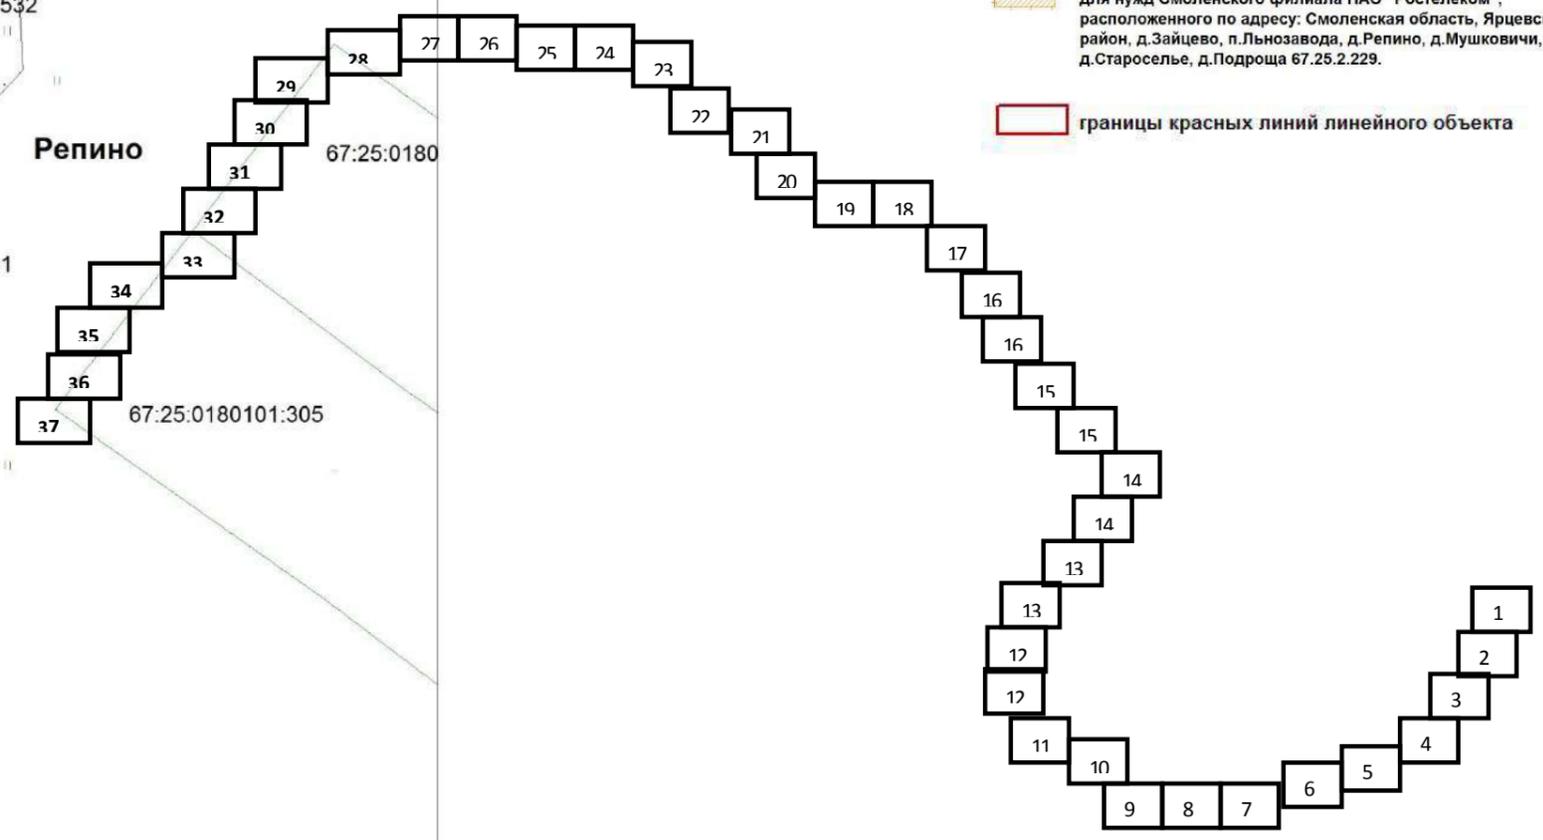

Примечание: образуемые земельные участки и части земельных участков, расположены в границах зоны предполагаемого размещения линейного объекта (в полосе отвода объекта строительства), носят временный характер и образуются на период строительства линейного объекта. Каталоги координат поворотных точек границ представлены в текстовой части проекта межевания территории.

| | | | | | | | | | |
|-----------------|-------------|------------|-----------|--------------|------------|--|------------------|-------------|---------------|
| | | | | | | «Межпоселковый газопровод высокого давления от д.Репино до д.Львово Ярцевского района Смоленской области» | | | |
| | | | | | | Смоленская область, Ярцевский район, Репинское с.п., Львовское с.п. | | | |
| Изм. | Кол. | Лис | №д | Подп. | Дат | Проект межевания территории | Стадия | Лист | Листов |
| | | | | | | | - | 1 | 39 |
| исполнил | Толстошеев | | | | | Чертеж межевания территории М 1:1000 | ООО «ИТЦ Основа» | | |
| проверил | Легков А.М. | | | | | | | | |

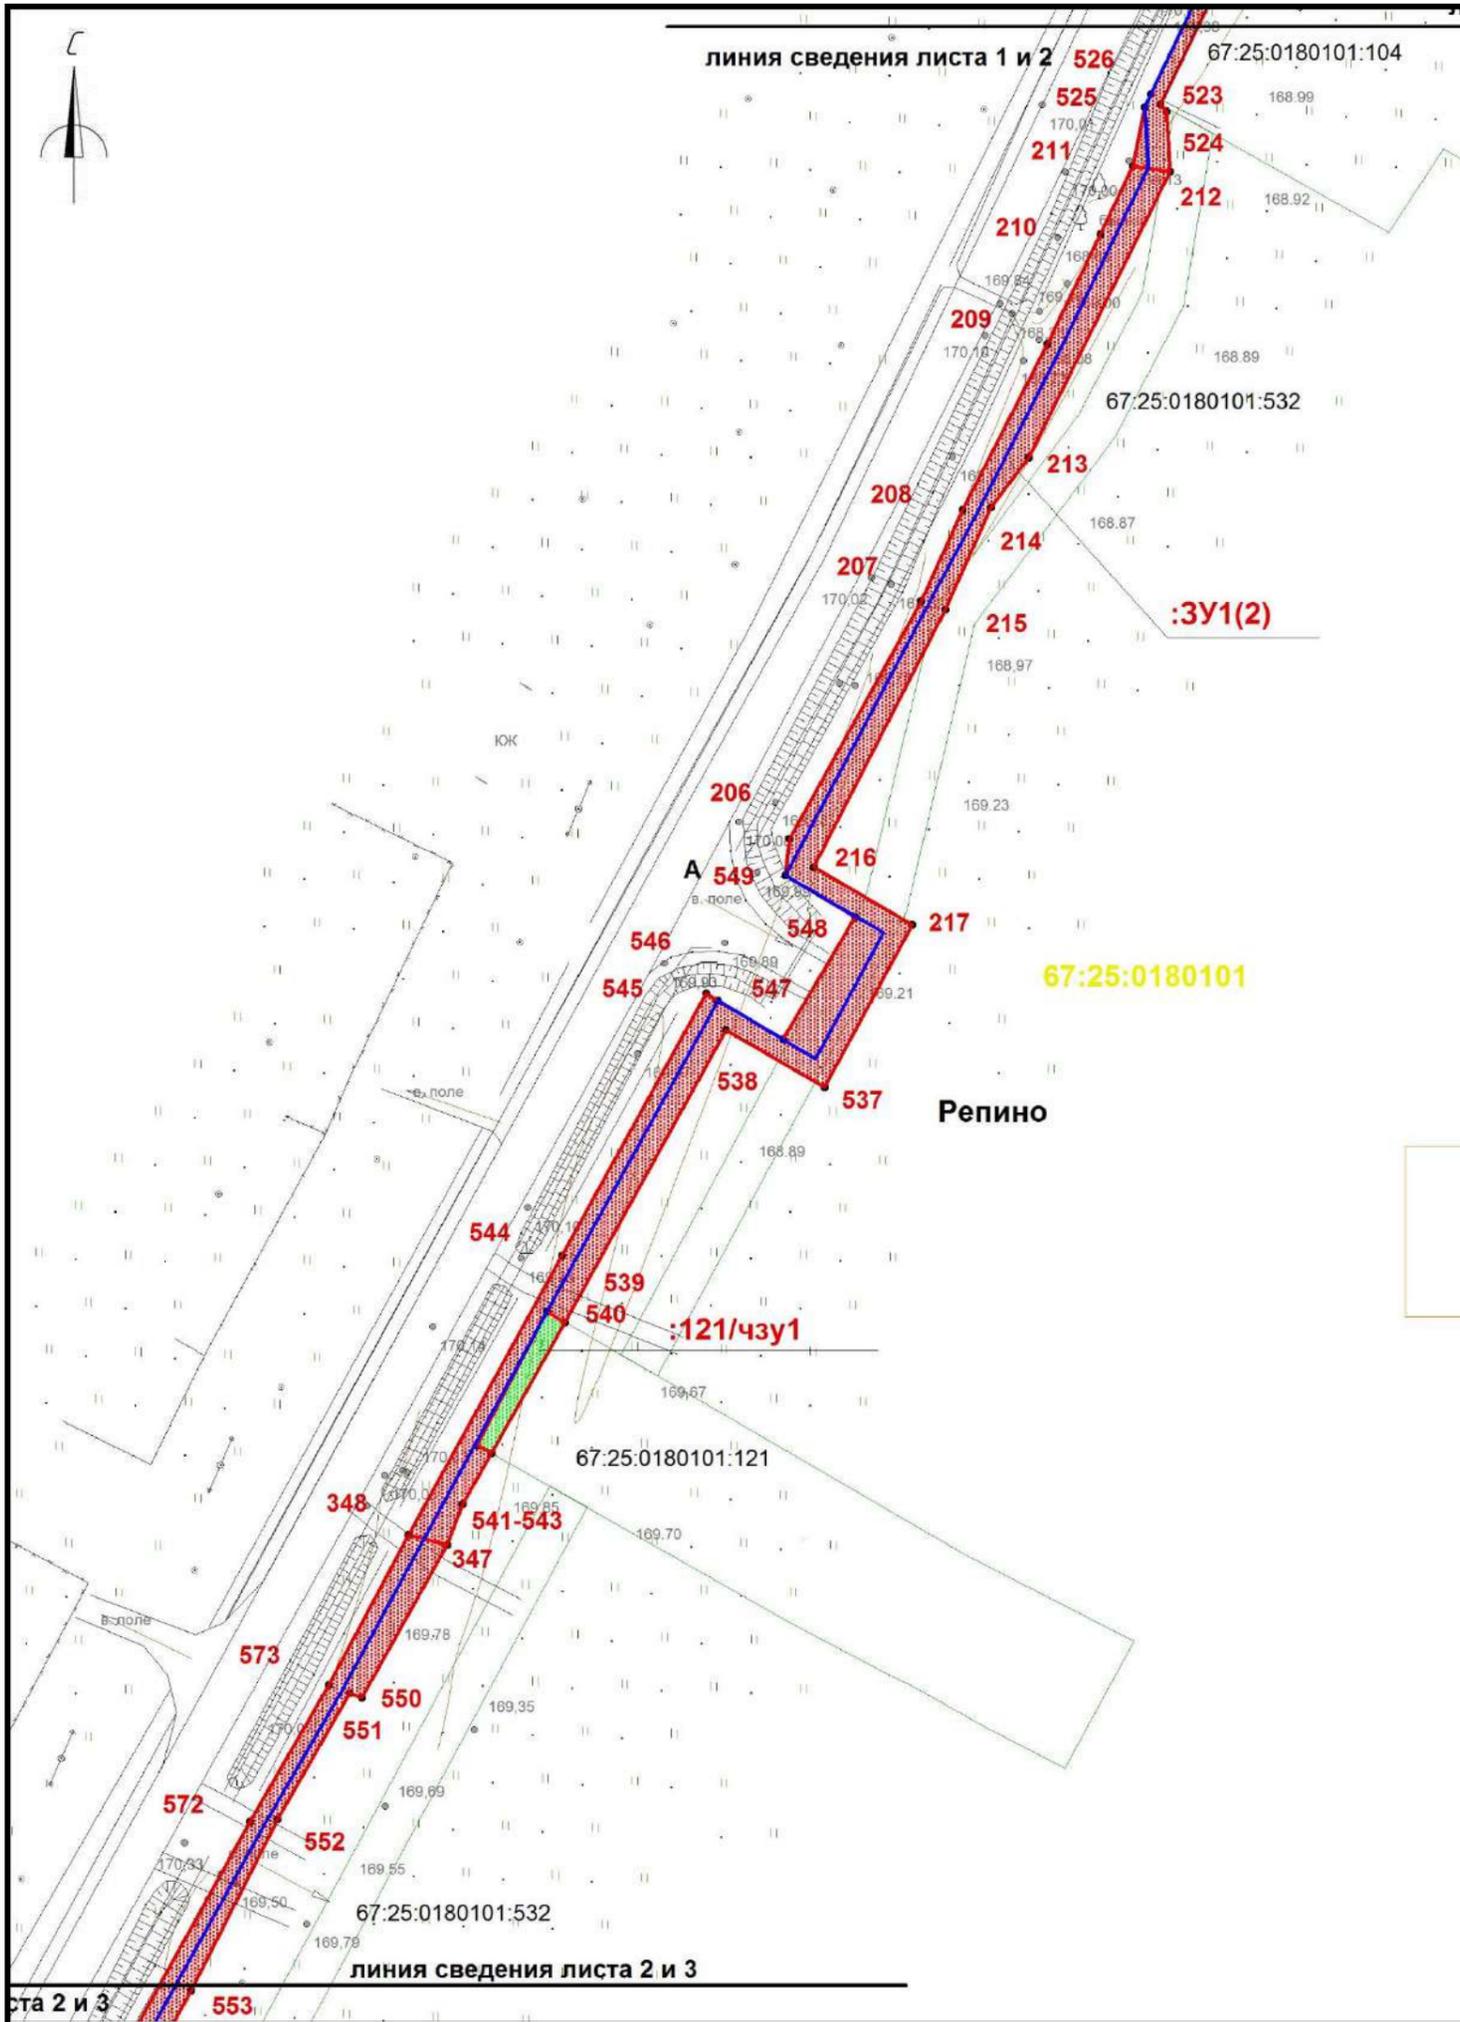


Условные обозначения:

- границы охранной зоны линейного объекта
- 1,2,... номера поворотных точек
- поворотные точки
- границы земельных участков, сведения о которых учтены в ГКН
- границы образуемых земельных участков
- границы образуемых частей земельных участков
- граница кадастрового квартала
- :0030432 обозначение кадастрового квартала
- ось проектируемого линейного объекта высокого давления
- :0030432:372 обозначение кадастрового номера земельного участка
- охранный зона сущ. газопровода
- охранный зона ЛЭП, ТП, электрокабеля
- охранный зона водопровода
- охранный зона объекта "Устранение цифрового неравенства" для нужд Смоленского филиала ПАО "Ростелеком", расположенного по адресу: Смоленская область, Ярцевский район, д.Зайцево, п.Льнозавода, д.Репино, д.Мушковичи, д.Староселье, д.Подроща 67.25.2.229.
- границы красных линий линейного объекта

Примечание: образуемые земельные участки и части земельных участков, расположены в границах зоны предполагаемого размещения линейного объекта (в полосе отвода объекта строительства), носят временный характер и образуются на период строительства линейного объекта. Каталоги координат поворотных точек границ представлены в текстовой части проекта межевания территории.

| | | | | | | |
|--|-------------|------------|-----------|------------------|-------------|---------------|
| «Межпоселковый газопровод высокого давления от д.Репино до д.Львово Ярцевского района Смоленской области» | | | | | | |
| Смоленская область, Ярцевский район, Репинское с.п., Львовское с.п. | | | | | | |
| Изм. | Кол. | Лис | №д | Подп. | Дат | |
| | | | | | | |
| Проект межевания территории | | | | Стадия | Лист | Листов |
| исполнил Толстошеев | | | | - | 2 | 39 |
| проверил Легков А.М. | | | | | | |
| Чертеж межевания территории | | | | ООО «ИТЦ Основа» | | |
| М 1:1000 | | | | | | |

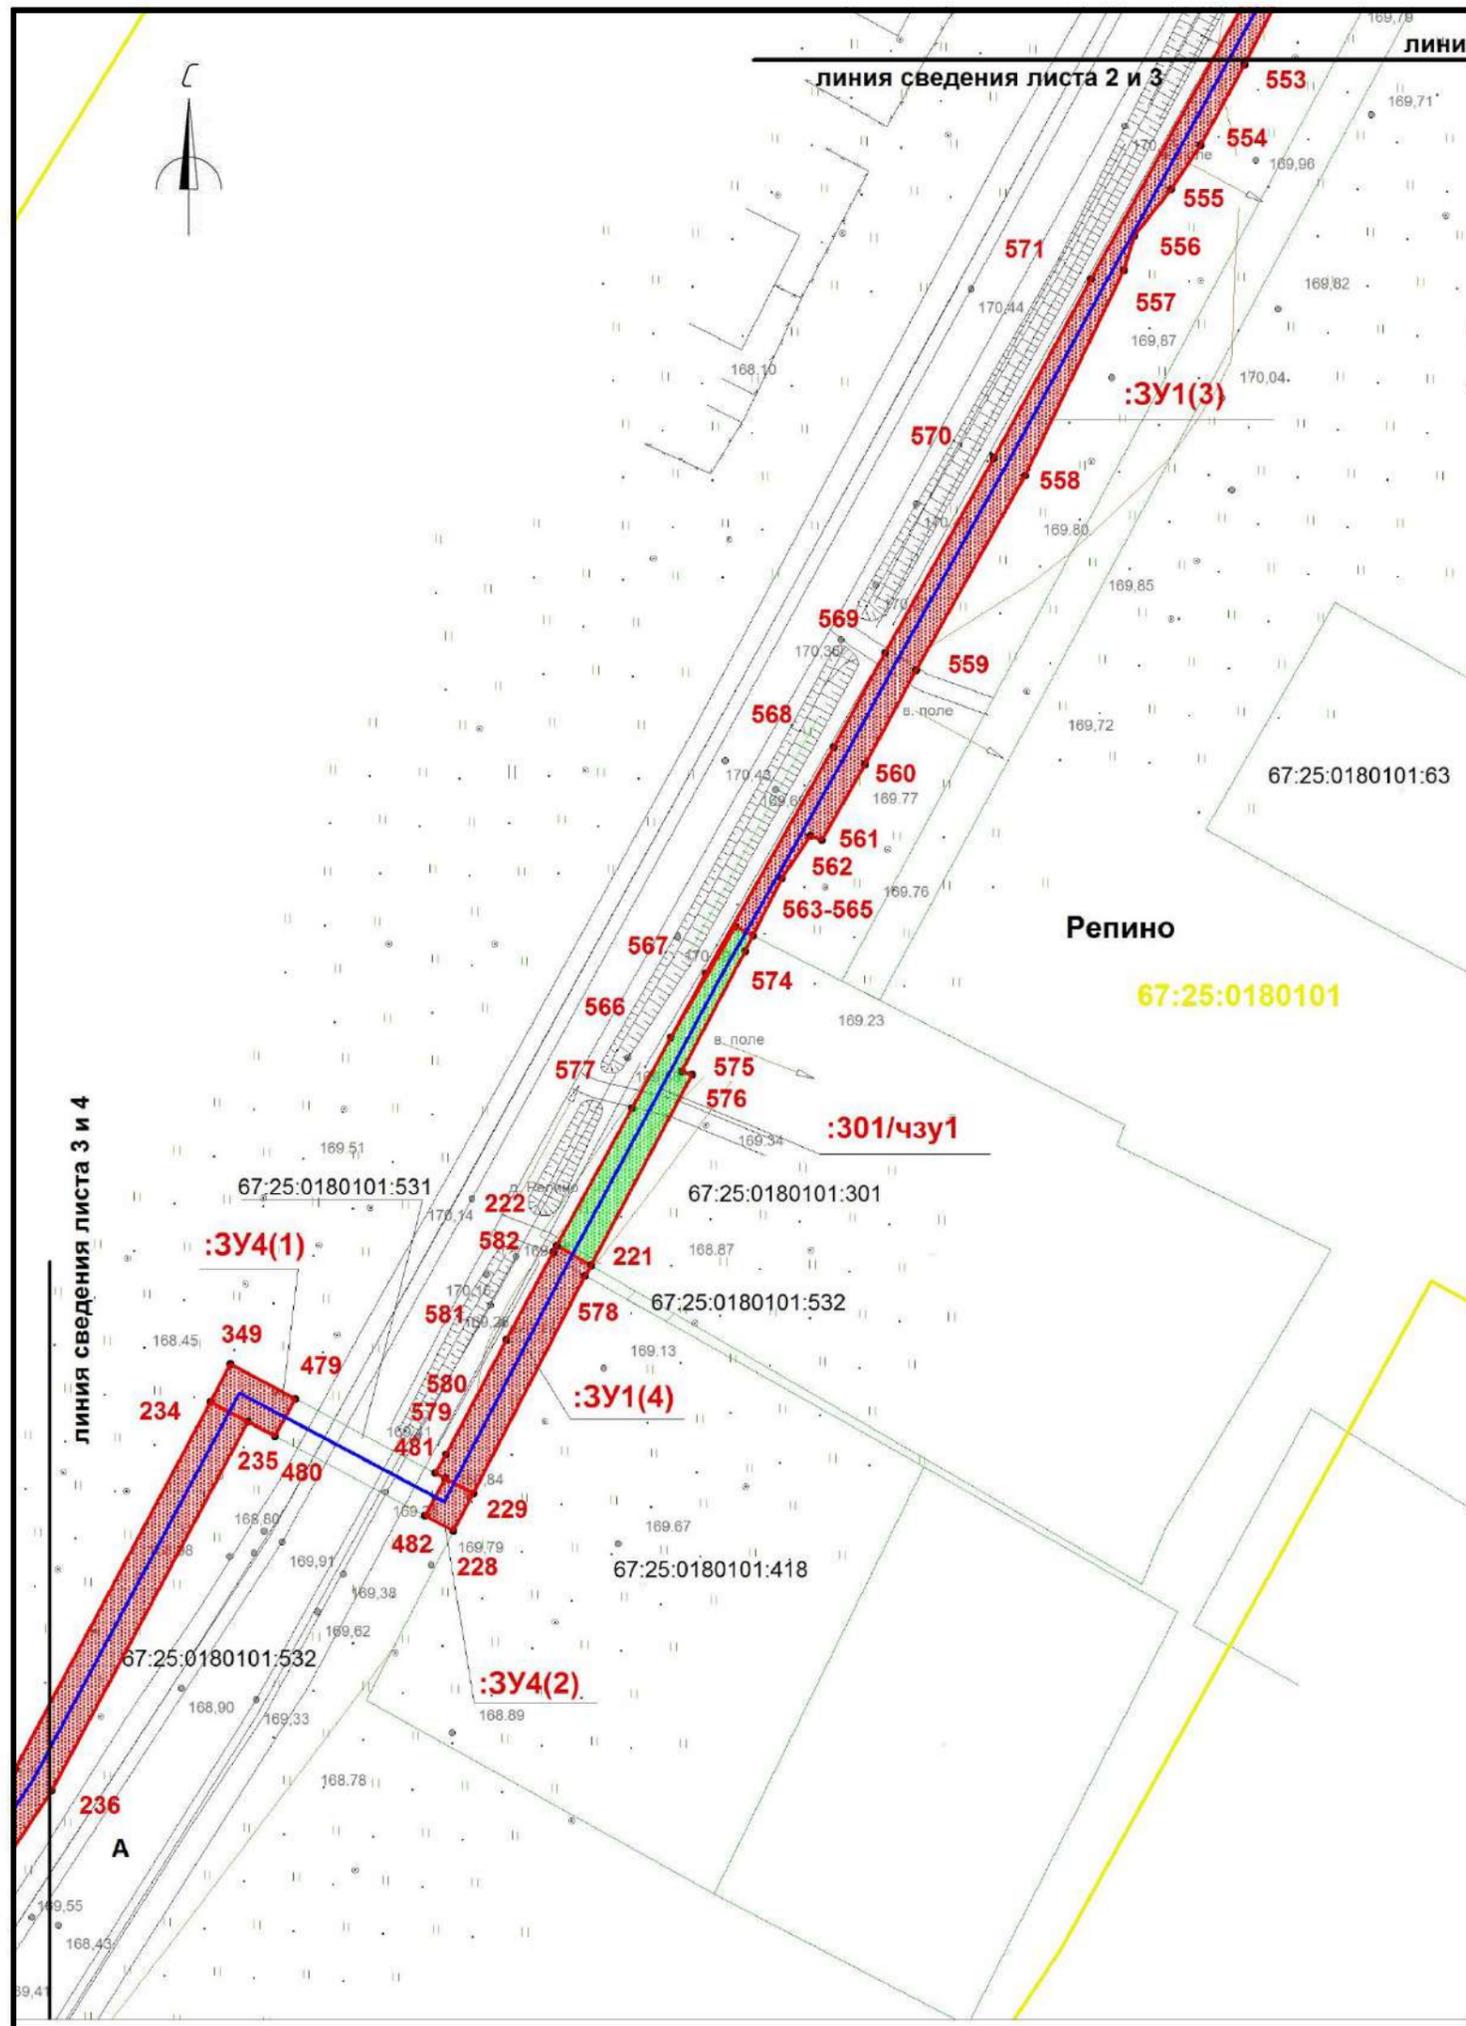


Условные обозначения:

- границы охранной зоны линейного объекта
- 1,2,... номера поворотных точек
- поворотные точки
- границы земельных участков, сведения о которых учтены в ГКН
- границы образуемых земельных участков
- границы образуемых частей земельных участков
- граница кадастрового квартала
- :0030432 обозначение кадастрового квартала
- ось проектируемого линейного объекта высокого давления
- :0030432:372 обозначение кадастрового номера земельного участка
- охранная зона сущ. газопровода
- охранная зона ЛЭП, ТП, электрокабеля
- охранная зона водопровода
- охранная зона объекта "Устранение цифрового неравенства" для нужд Смоленского филиала ПАО "Ростелеком", расположенного по адресу: Смоленская область, Ярцевский район, д.Зайцево, п.Льнозавода, д.Репино, д.Мушковицы, д.Староселье, д.Подроща 67.25.2.229.
- границы красных линий линейного объекта

Примечание: образуемые земельные участки и части земельных участков, расположены в границах зоны предполагаемого размещения линейного объекта (в полосе отвода объекта строительства), носят временный характер и образуются на период строительства линейного объекта. Каталоги координат поворотных точек границ представлены в текстовой части проекта межевания территории.

| | | | | | | | |
|--|-------------|------------|-----------|--------------|------------------|-------------|---------------|
| «Межпоселковый газопровод высокого давления от д.Репино до д.Львова Ярцевского района Смоленской области» | | | | | | | |
| Смоленская область, Ярцевский район, Репинское с.п., Львовское с.п. | | | | | | | |
| Изм. | Кол. | Лис | №д | Подп. | Дат | | |
| Проект межевания территории | | | | | Стадия | Лист | Листов |
| исполнил Толстошеев | | | | | - | 3 | 39 |
| проверил Легков А.М. | | | | | | | |
| Чертеж межевания территории М 1:1000 | | | | | ООО «ИТЦ Основа» | | |

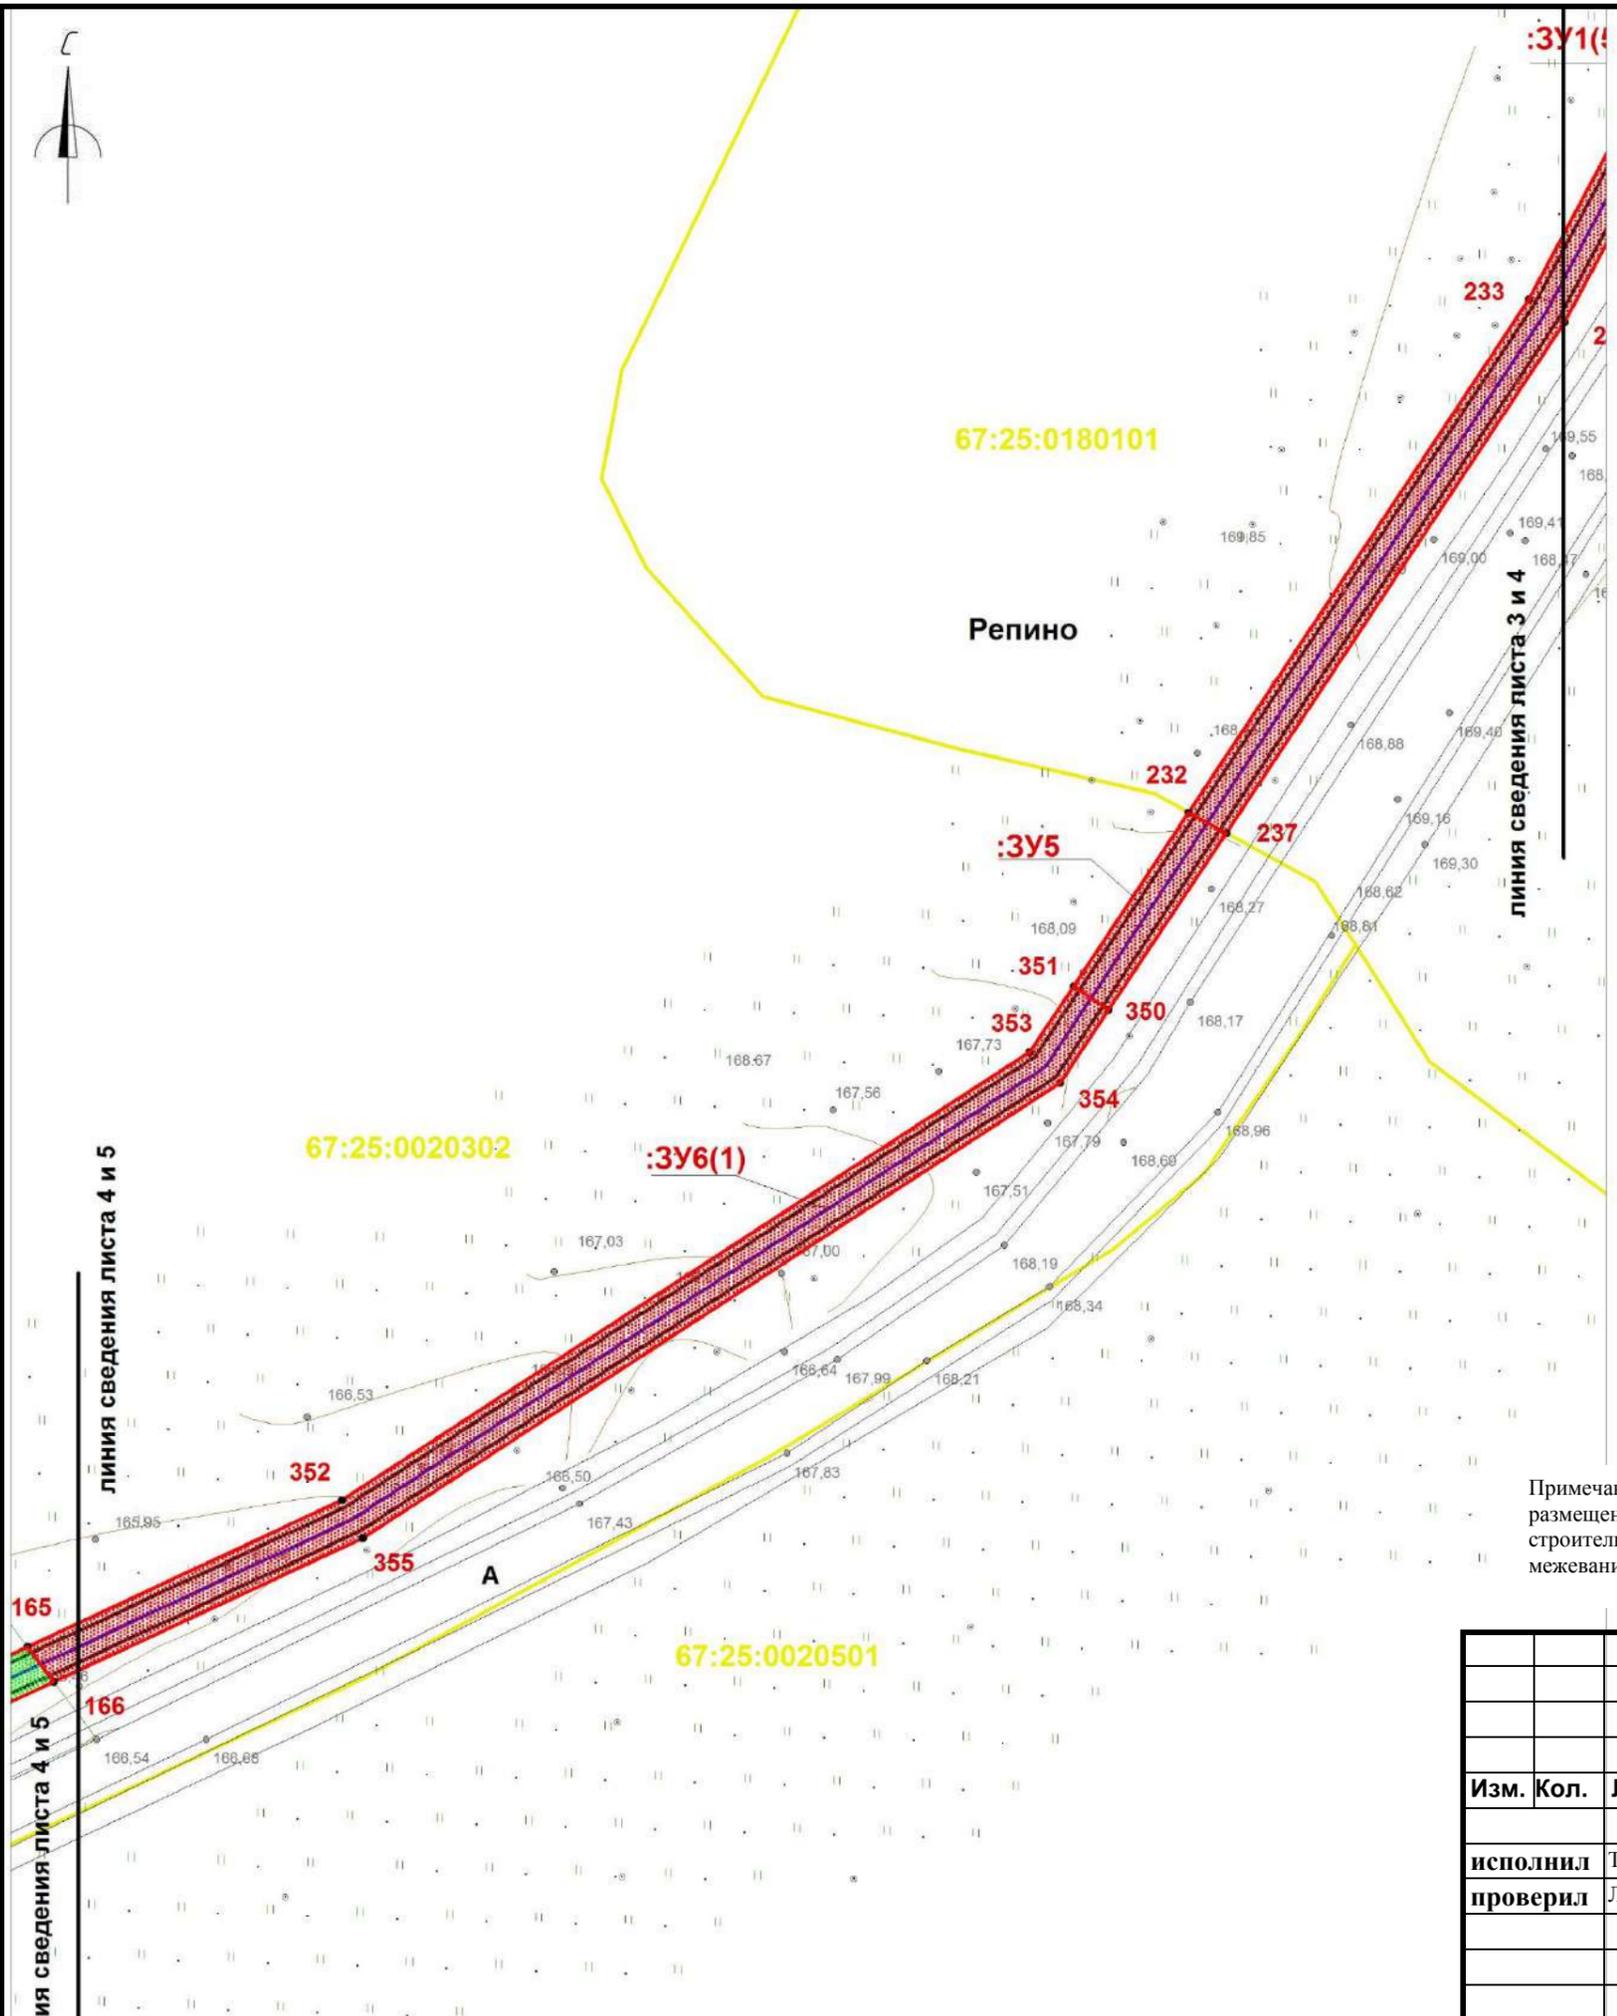


Условные обозначения:

- границы охранной зоны линейного объекта
- 1,2,... номера поворотных точек
- поворотные точки
- границы земельных участков, сведения о которых учтены в ГКН
- границы образуемых земельных участков
- границы образуемых частей земельных участков
- граница кадастрового квартала
- :0030432 обозначение кадастрового квартала
- ось проектируемого линейного объекта высокого давления
- :0030432:372 обозначение кадастрового номера земельного участка
- охранный зона сущ. газопровода
- охранный зона ЛЭП, ТП, электрокабеля
- охранный зона водопровода
- охранный зона объекта "Устранение цифрового неравенства" для нужд Смоленского филиала ПАО "Ростелеком", расположенного по адресу: Смоленская область, Ярцевский район, д.Зайцево, п.Льнозавода, д.Репино, д.Мушковичи, д.Староселье, д.Подроща 67.25.2.229.

Примечание: образуемые земельные участки и части земельных участков, расположены в границах зоны предполагаемого размещения линейного объекта (в полосе отвода объекта строительства), носят временный характер и образуются на период строительства линейного объекта. Каталоги координат поворотных точек границ представлены в текстовой части проекта межевания территории.

| | | | | | |
|--|-------------|-------------|-----------|---------------|-------------|
| «Межпоселковый газопровод высокого давления от д.Репино до д.Львово Ярцевского района Смоленской области» | | | | | |
| Смоленская область, Ярцевский район, Репинское с.п., Львовское с.п. | | | | | |
| Изм. | Кол. | Лис | №д | Подп. | Дат |
| исполнил | | Толстошеев | | | |
| проверил | | Легков А.М. | | | |
| Проект межевания территории | | | | Стадия | Лист |
| | | | | - | 4 |
| Чертеж межевания территории | | | | Листов | |
| М 1:1000 | | | | 39 | |
| ООО «ИТЦ Основа» | | | | | |

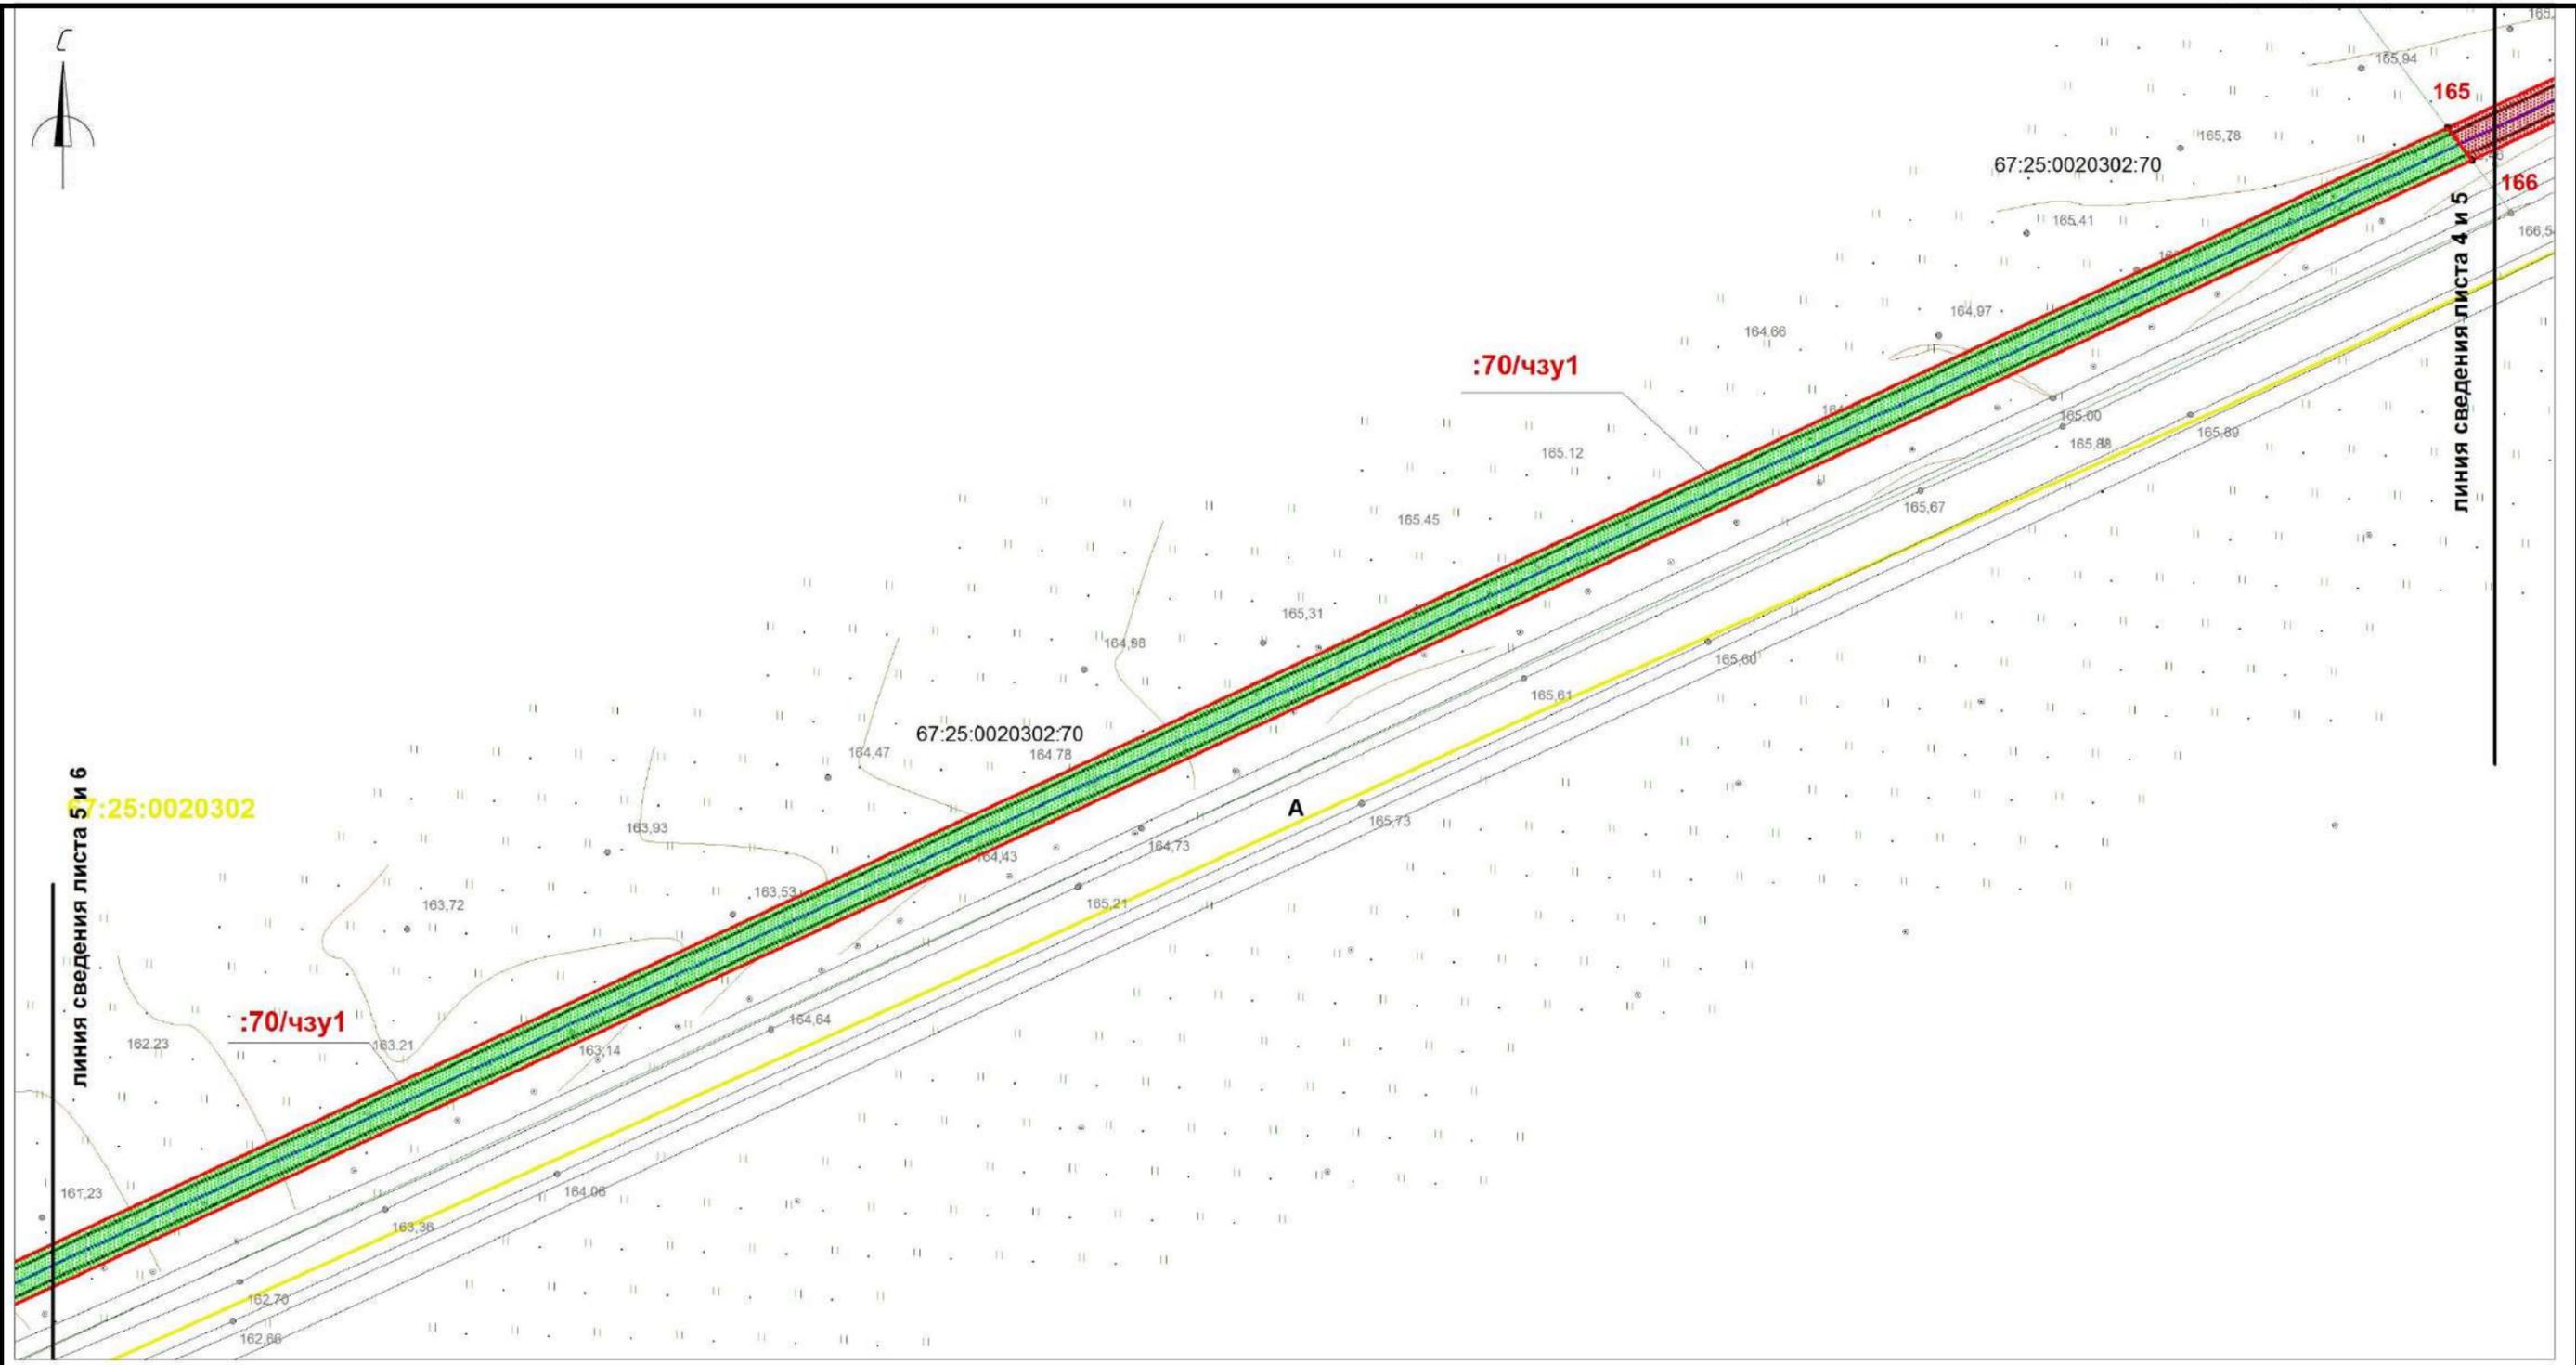


Условные обозначения:

- | | |
|---|---|
| границы охранной зоны линейного объекта | ось проектируемого линейного объекта высокого давления |
| 1,2,... номера поворотных точек | :0030432:372 обозначение кадастрового номера земельного участка |
| поворотные точки | охранная зона сущ. газопровода |
| границы земельных участков, сведения о которых учтены в ГКН | охранная зона ЛЭП, ТП, электрокабеля |
| границы образуемых земельных участков | охранная зона водопровода |
| границы образуемых частей земельных участков | охранная зона объекта "Устранение цифрового неравенства" для нужд Смоленского филиала ПАО "Ростелеком", расположенного по адресу: Смоленская область, Ярцевский район, д.Зайцево, п.Льнозавода, д.Репино, д.Мушковичи, д.Староселье, д.Подроща 67.25.2.229. |
| граница кадастрового квартала | |
| :0030432 обозначение кадастрового квартала | |

Примечание: образуемые земельные участки и части земельных участков, расположены в границах зоны предполагаемого размещения линейного объекта (в полосе отвода объекта строительства), носят временный характер и образуются на период строительства линейного объекта.

Примечание: каталоги координат поворотных точек границ представлены в текстовой части проекта межевания территории.

| | | | | | | | | | |
|-------------|-------------|-------------|-----------|--------------|------------|--|------------------|-------------|---------------|
| | | | | | | «Межпоселковый газопровод высокого давления от д.Репино до д.Львово Ярцевского района Смоленской области» | | | |
| | | | | | | Смоленская область, Ярцевский район, Репинское с.п., Львовское с.п. | | | |
| Изм. | Кол. | Лис | №д | Подп. | Дат | Проект межевания территории | Стадия | Лист | Листов |
| исполнил | | Толстошеев | | | | | - | 5 | 39 |
| проверил | | Легков А.М. | | | | Чертеж межевания территории М 1:1000 | ООО «ИТЦ Основа» | | |
| | | | | | | | | | |

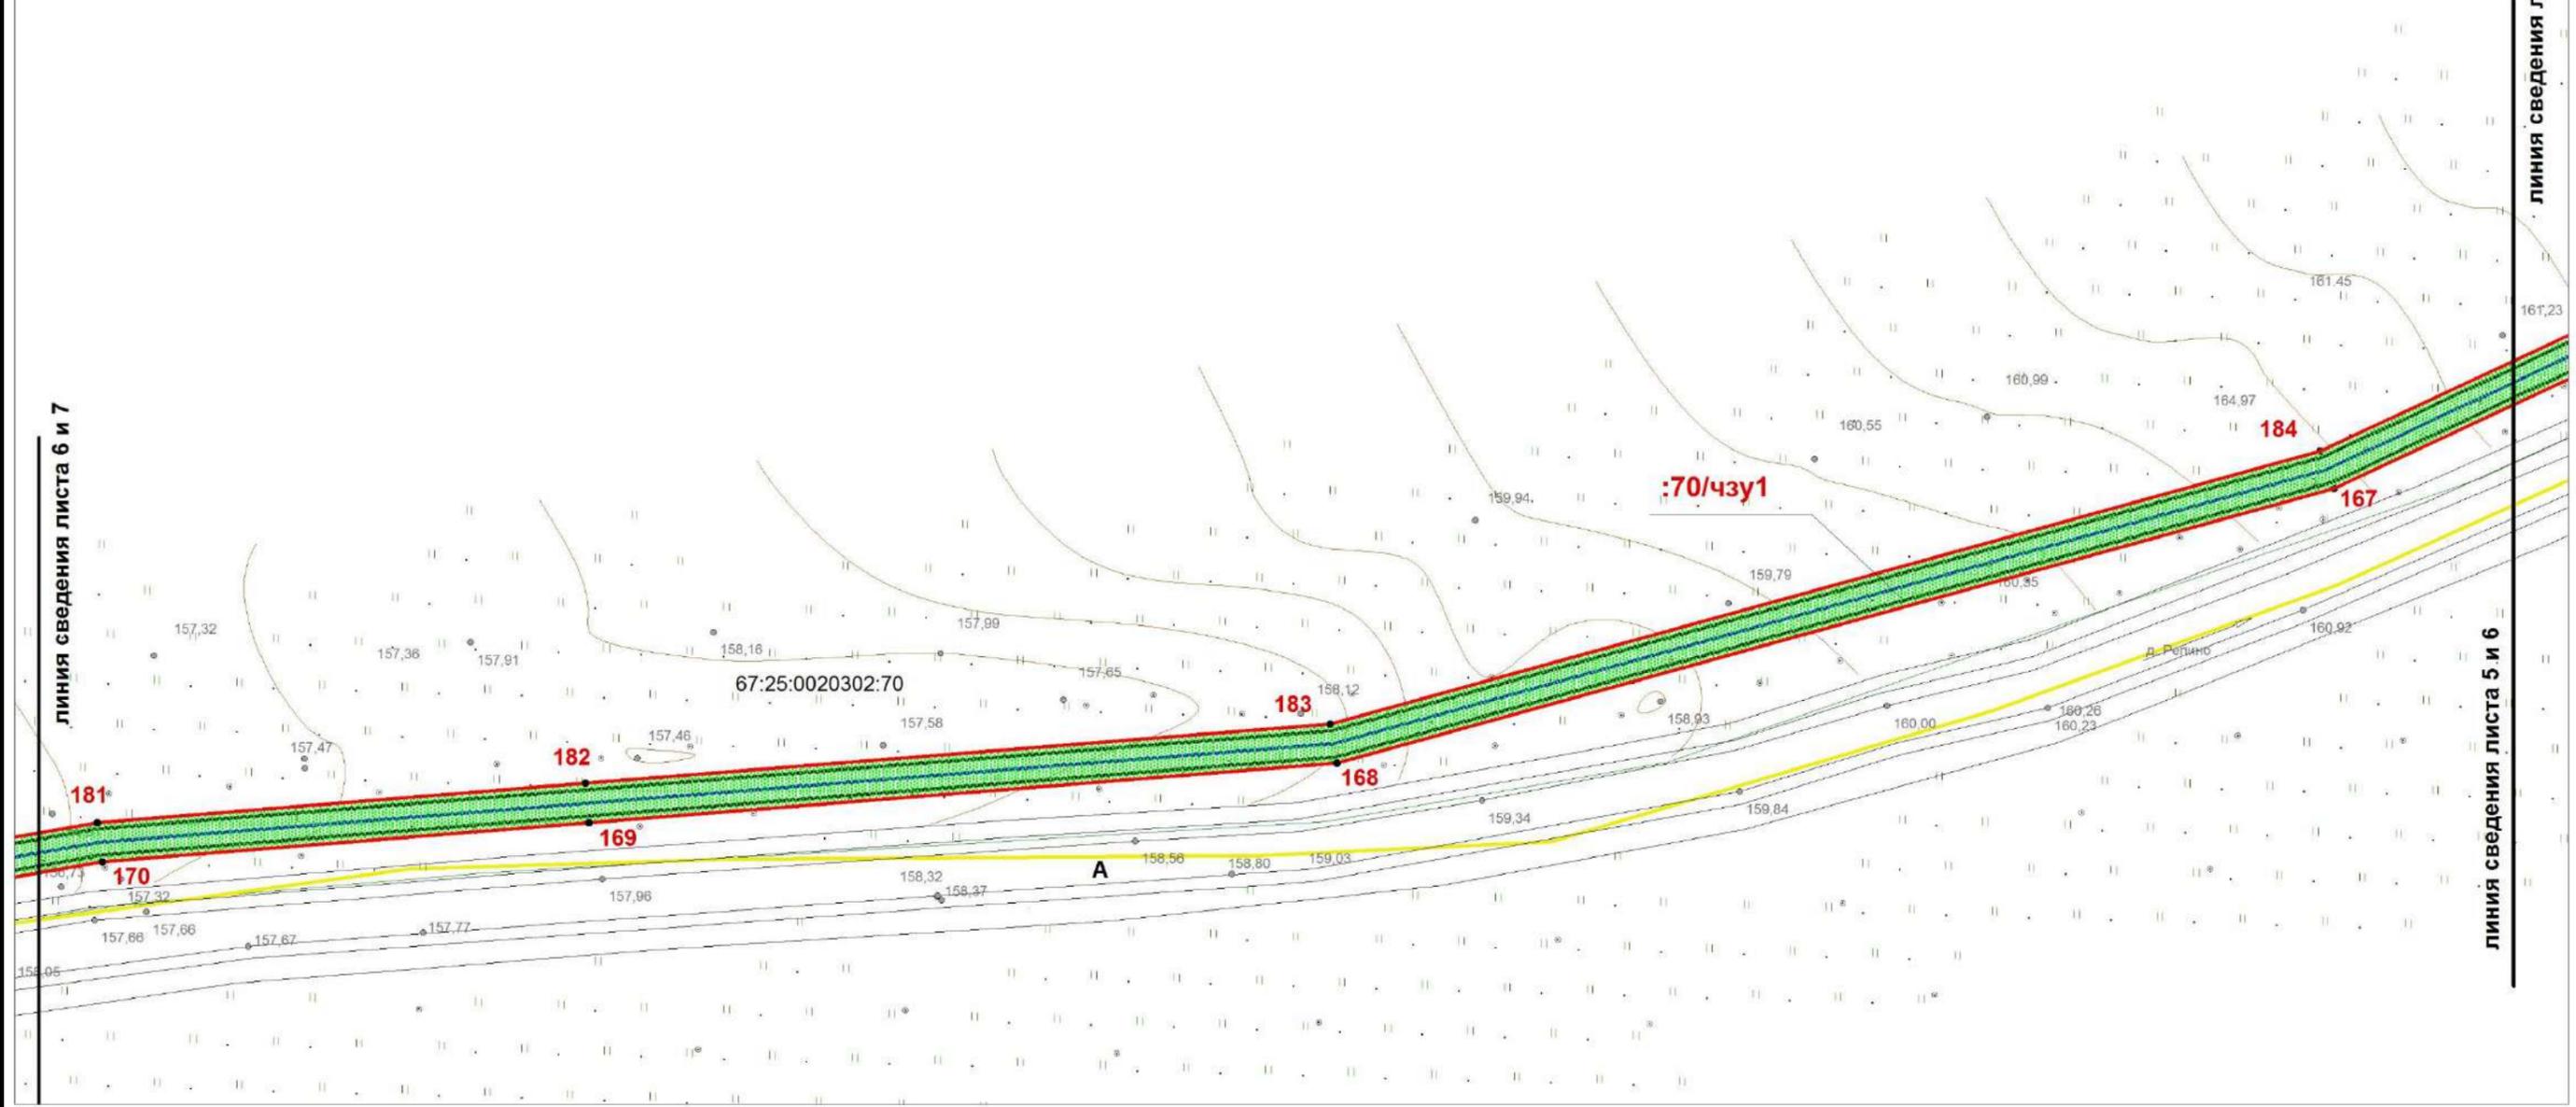


- | | |
|---|---|
| границы охранной зоны линейного объекта | ось проектируемого линейного объекта высокого давления |
| 1,2,... номера поворотных точек | :0030432:372 обозначение кадастрового номера земельного участка |
| поворотные точки | охранная зона сущ. газопровода |
| границы земельных участков, сведения о которых учтены в ГКН | охранная зона ЛЭП, ТП, электрокабеля |
| границы образуемых земельных участков | охранная зона водопровода |
| границы образуемых частей земельных участков | охранная зона объекта "Устранение цифрового неравенства" для нужд Смоленского филиала ПАО "Ростелеком", расположенного по адресу: Смоленская область, Ярцевский район, д.Зайцево, п.Льнозавода, д.Репино, д.Мушковици, д.Староселье, д.Подроща 67.25.2.229. |
| граница кадастрового квартала | |
| :0030432 обозначение кадастрового квартала | |

Примечание: образуемые земельные участки и части земельных участков, расположены в границах зоны предполагаемого размещения линейного объекта (в полосе отвода объекта строительства), носят временный характер и образуются на период строительства линейного объекта.

Примечание: каталоги координат поворотных точек границ представлены в текстовой части проекта межевания территории.

| | | | | | | | | | |
|-------------|-------------|-------------|-----------|--------------|------------|--|------------------|-------------|---------------|
| | | | | | | «Межпоселковый газопровод высокого давления от д.Репино до д.Львово Ярцевского района Смоленской области» | | | |
| | | | | | | Смоленская область, Ярцевский район, Репинское с.п., Львовское с.п. | | | |
| Изм. | Кол. | Лис | №д | Подп. | Дат | Проект межевания территории | Стадия | Лист | Листов |
| исполнил | | Толстошеев | | | | | - | 6 | 39 |
| проверил | | Легков А.М. | | | | Чертеж межевания территории М 1:1000 | ООО «ИТЦ Основа» | | |
| | | | | | | | | | |

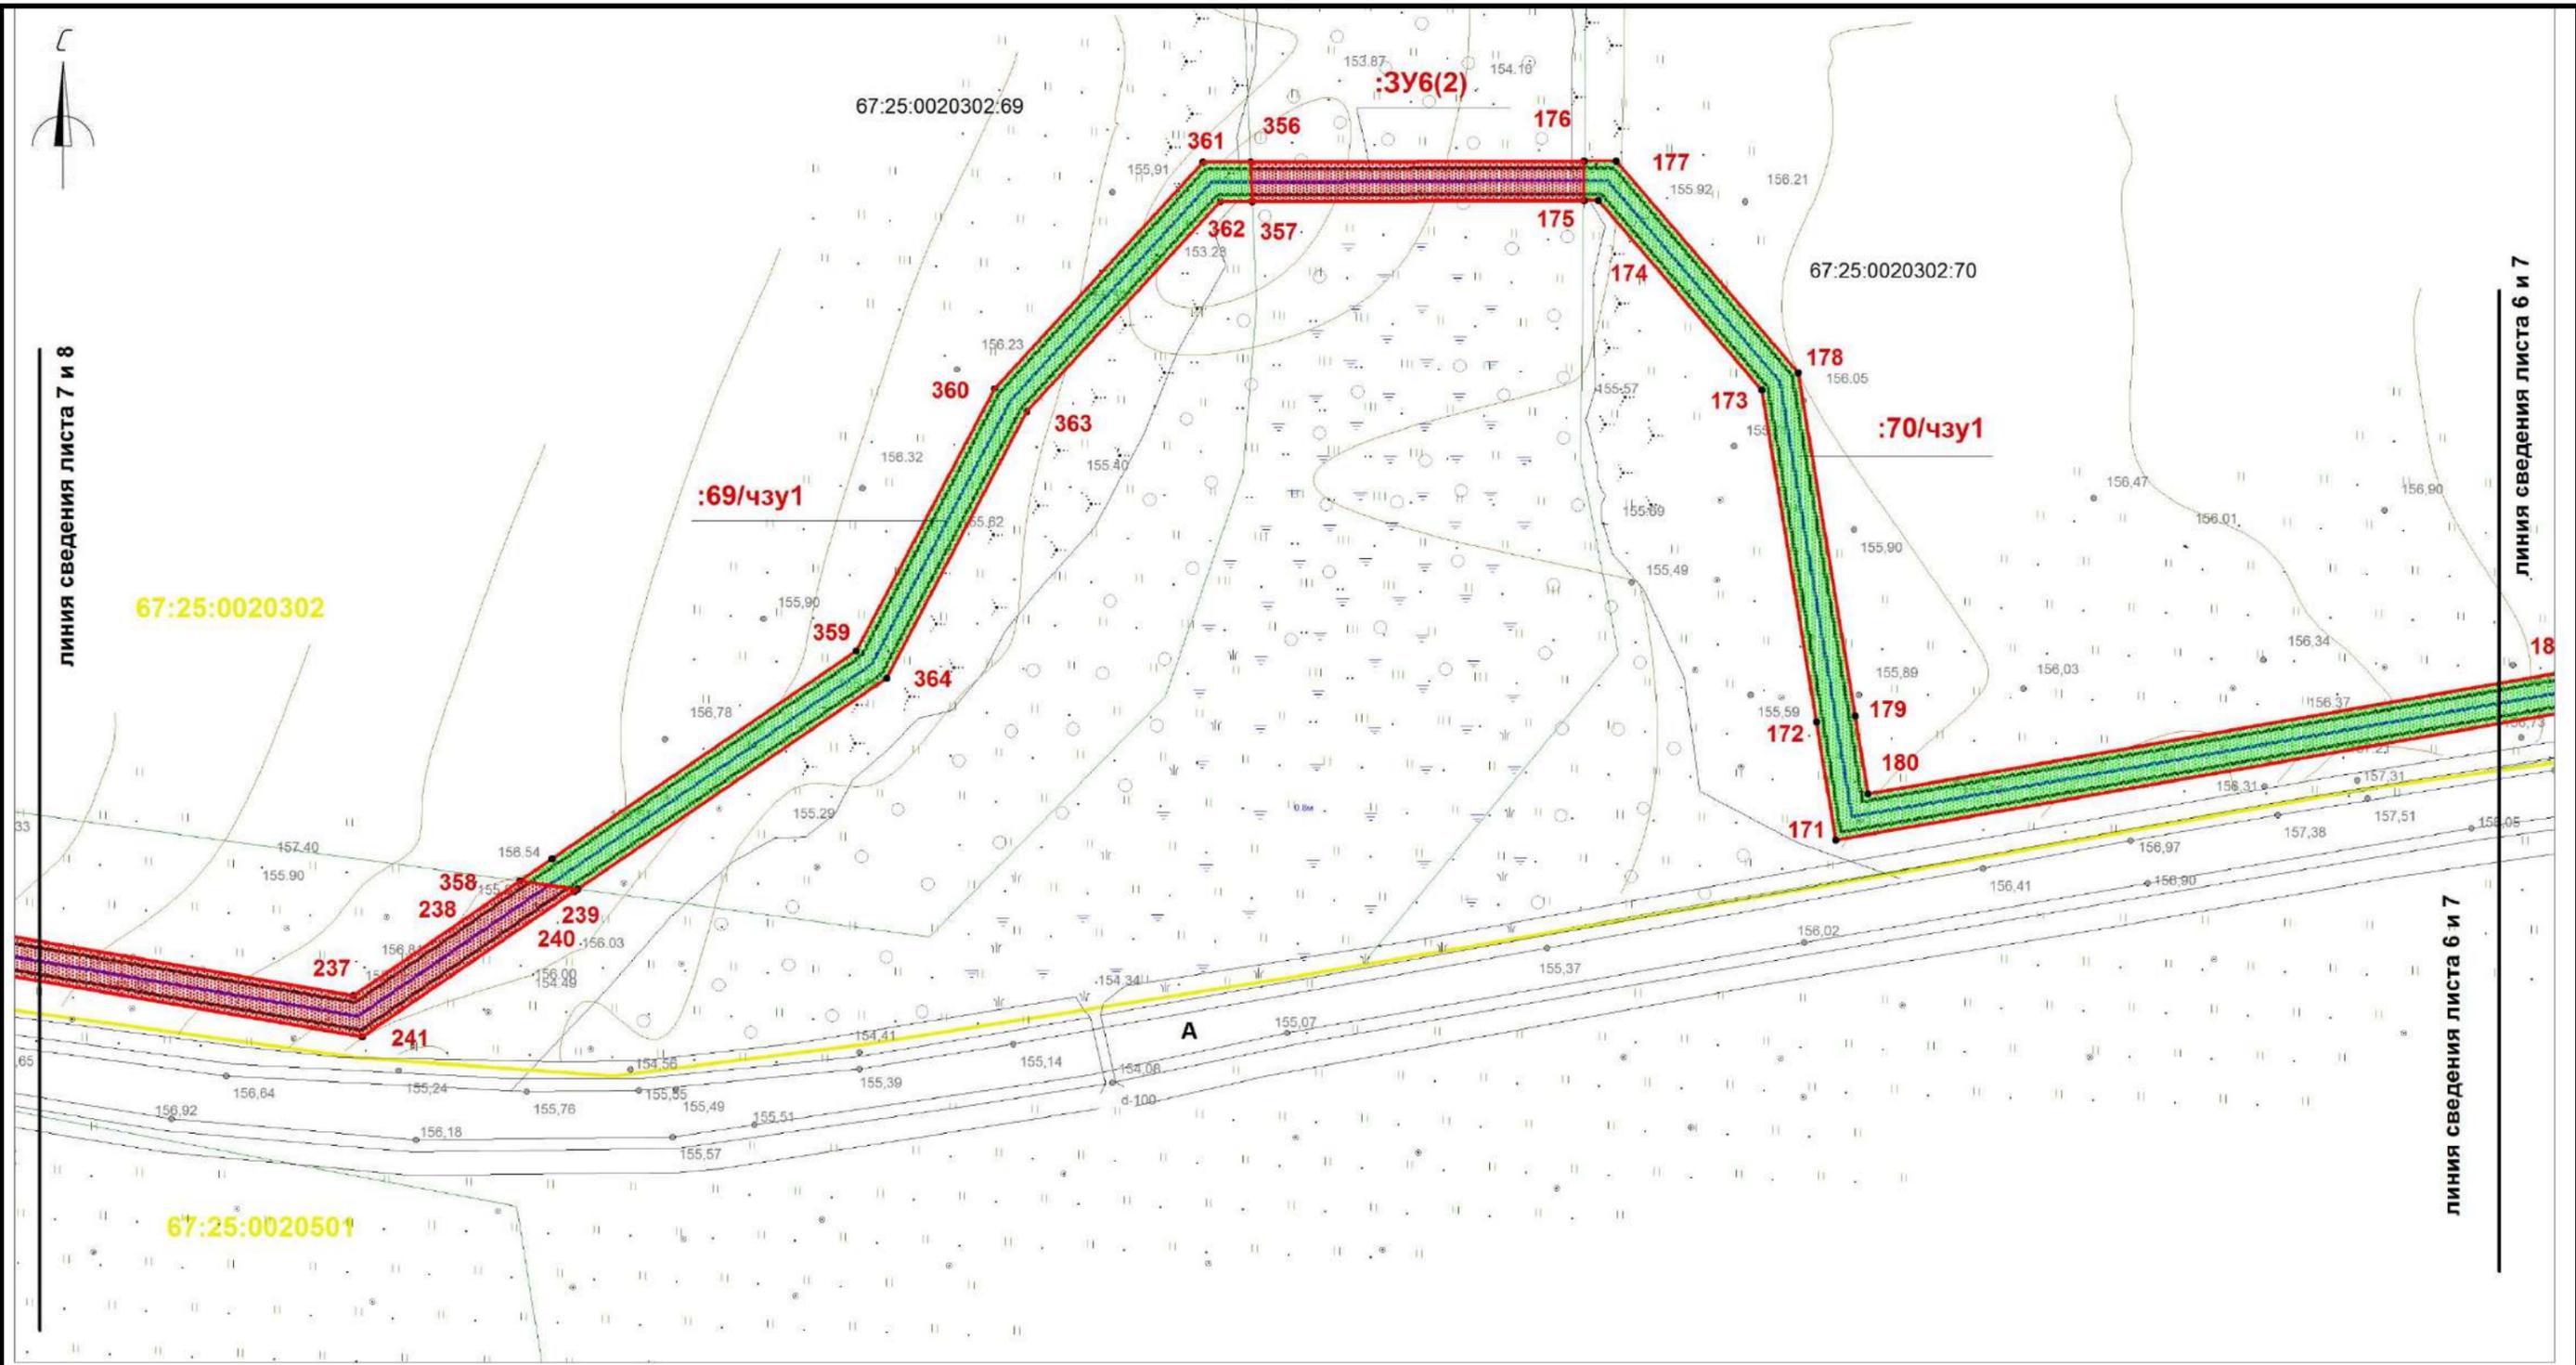


Условные обозначения:

- границы охранной зоны линейного объекта
- 1, 2, ... номера поворотных точек
- поворотные точки
- границы земельных участков, сведения о которых учтены в ГКН
- границы образуемых земельных участков
- границы образуемых частей земельных участков
- граница кадастрового квартала
- :0030432 обозначение кадастрового квартала
- ось проектируемого линейного объекта высокого давления
- :0030432:372 обозначение кадастрового номера земельного участка
- охранная зона сущ. газопровода
- охранная зона ЛЭП, ТП, электрокабеля
- охранная зона водопровода
- охранная зона объекта "Устранение цифрового неравенства" для нужд Смоленского филиала ПАО "Ростелеком", расположенного по адресу: Смоленская область, Ярцевский район, д.Зайцево, п.Льнозавода, д.Репино, д.Мушковичи, д.Староселье, д.Подроща 67.25.2.229.

Примечание: образуемые земельные участки и части земельных участков, расположены в границах зоны предполагаемого размещения линейного объекта (в полосе отвода объекта строительства), носят временный характер и образуются на период строительства линейного объекта.

Примечание: каталоги координат поворотных точек границ представлены в текстовой части проекта межевания территории.

| | | | | | |
|--|-------------|-----|----|-------|--------|
| «Межпоселковый газопровод высокого давления от д.Репино до д.Львово Ярцевского района Смоленской области» | | | | | |
| Смоленская область, Ярцевский район, Репинское с.п., Львовское с.п. | | | | | |
| Изм. | Кол. | Лис | №д | Подп. | Дат |
| исполнил | Толстошеев | | | | |
| проверил | Легков А.М. | | | | |
| Проект межевания территории | | | | | Стадия |
| Чертеж межевания территории | | | | | Лист |
| М 1:1000 | | | | | Листов |
| ООО «ИТЦ Основа» | | | | | - |
| - | | | | | 7 |
| - | | | | | 39 |

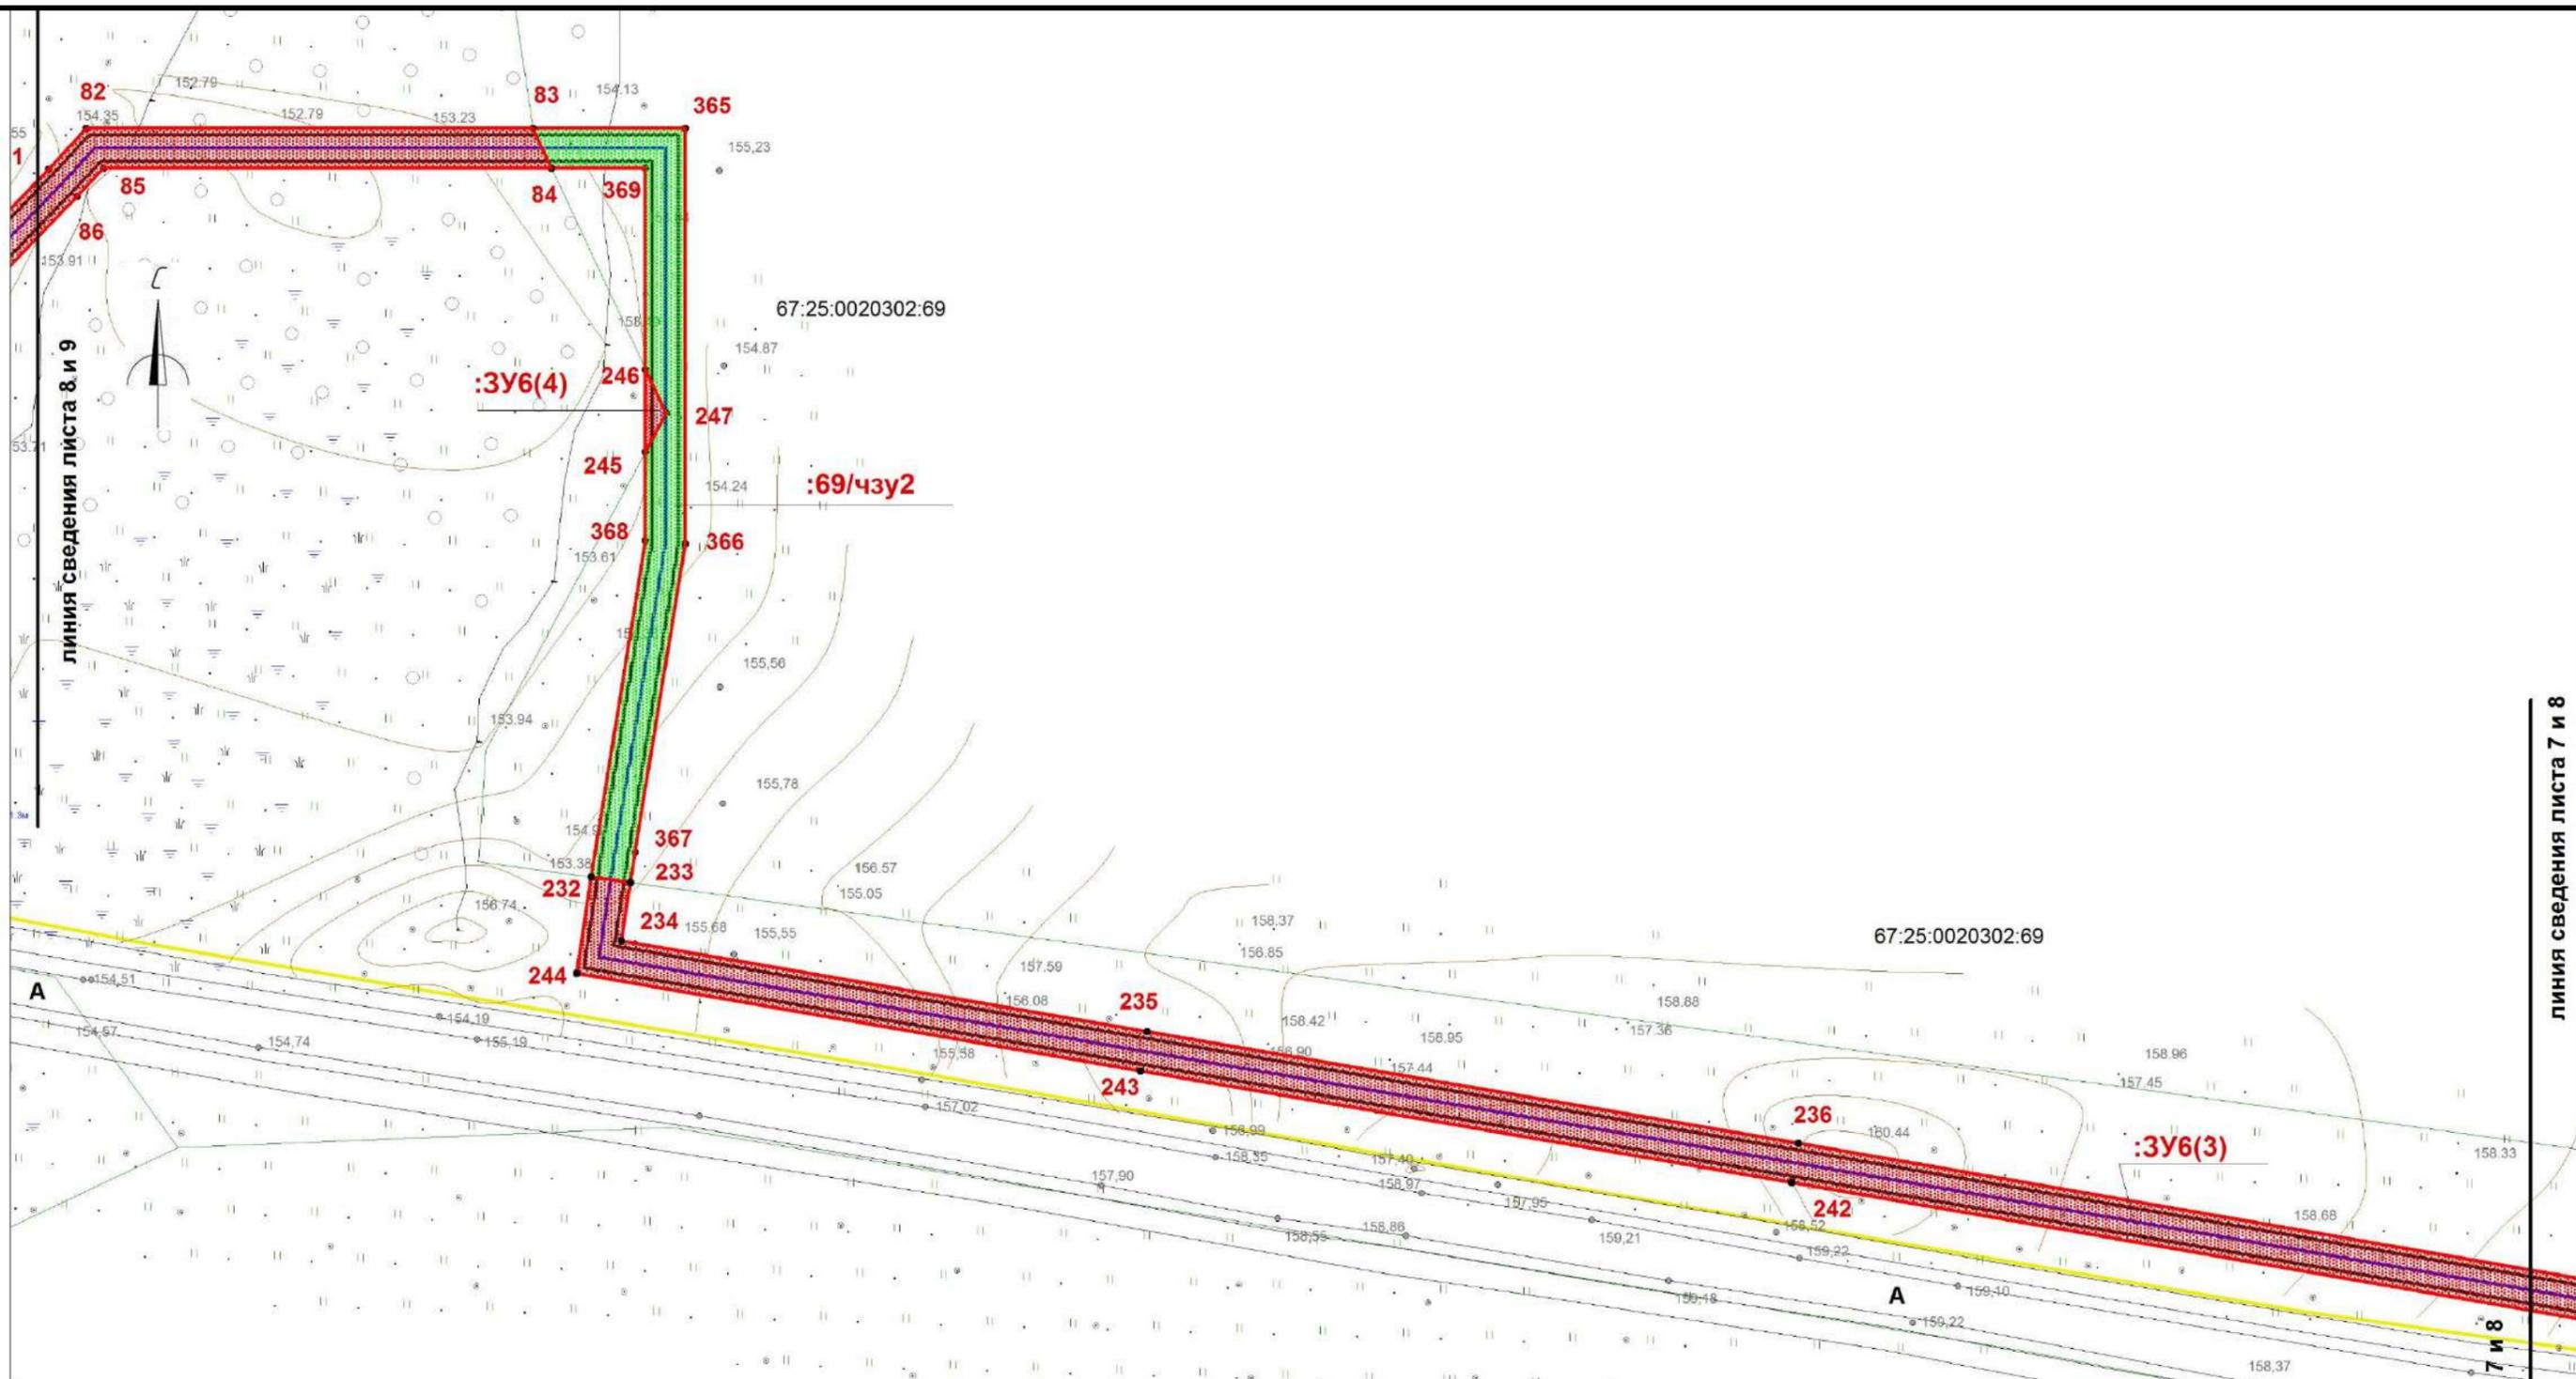


Условные обозначения:

- | | |
|---|---|
| границы охранной зоны линейного объекта | ось проектируемого линейного объекта высокого давления |
| 1,2,... номера поворотных точек | :0030432:372 обозначение кадастрового номера земельного участка |
| поворотные точки | охранная зона сущ. газопровода |
| границы земельных участков, сведения о которых учтены в ГКН | охранная зона ЛЭП, ТП, электрокабеля |
| границы образуемых земельных участков | охранная зона водопровода |
| границы образуемых частей земельных участков | охранная зона объекта "Устранение цифрового неравенства" для нужд Смоленского филиала ПАО "Ростелеком", расположенного по адресу: Смоленская область, Ярцевский район, д.Зайцево, п.Льнозавода, д.Репино, д.Мушковици, д.Староселье, д.Подроща 67.25.2.229. |
| граница кадастрового квартала | |
| :0030432 обозначение кадастрового квартала | |

Примечание: образуемые земельные участки и части земельных участков, расположены в границах зоны предполагаемого размещения линейного объекта (в полосе отвода объекта строительства), носят временный характер и образуются на период строительства линейного объекта.

Примечание: каталоги координат поворотных точек границ представлены в текстовой части проекта межевания территории.

| | | | | | | | | | |
|-------------|-------------|-------------|-----------|--------------|------------|--|------------------|-------------|---------------|
| | | | | | | «Межпоселковый газопровод высокого давления от д.Репино до д.Львово Ярцевского района Смоленской области» | | | |
| | | | | | | Смоленская область, Ярцевский район, Репинское с.п., Львовское с.п. | | | |
| Изм. | Кол. | Лис | №д | Подп. | Дат | Проект межевания территории | Стадия | Лист | Листов |
| исполнил | | Толстошеев | | | | | - | 8 | 39 |
| проверил | | Легков А.М. | | | | Чертеж межевания территории М 1:1000 | ООО «ИТЦ Основа» | | |
| | | | | | | | | | |

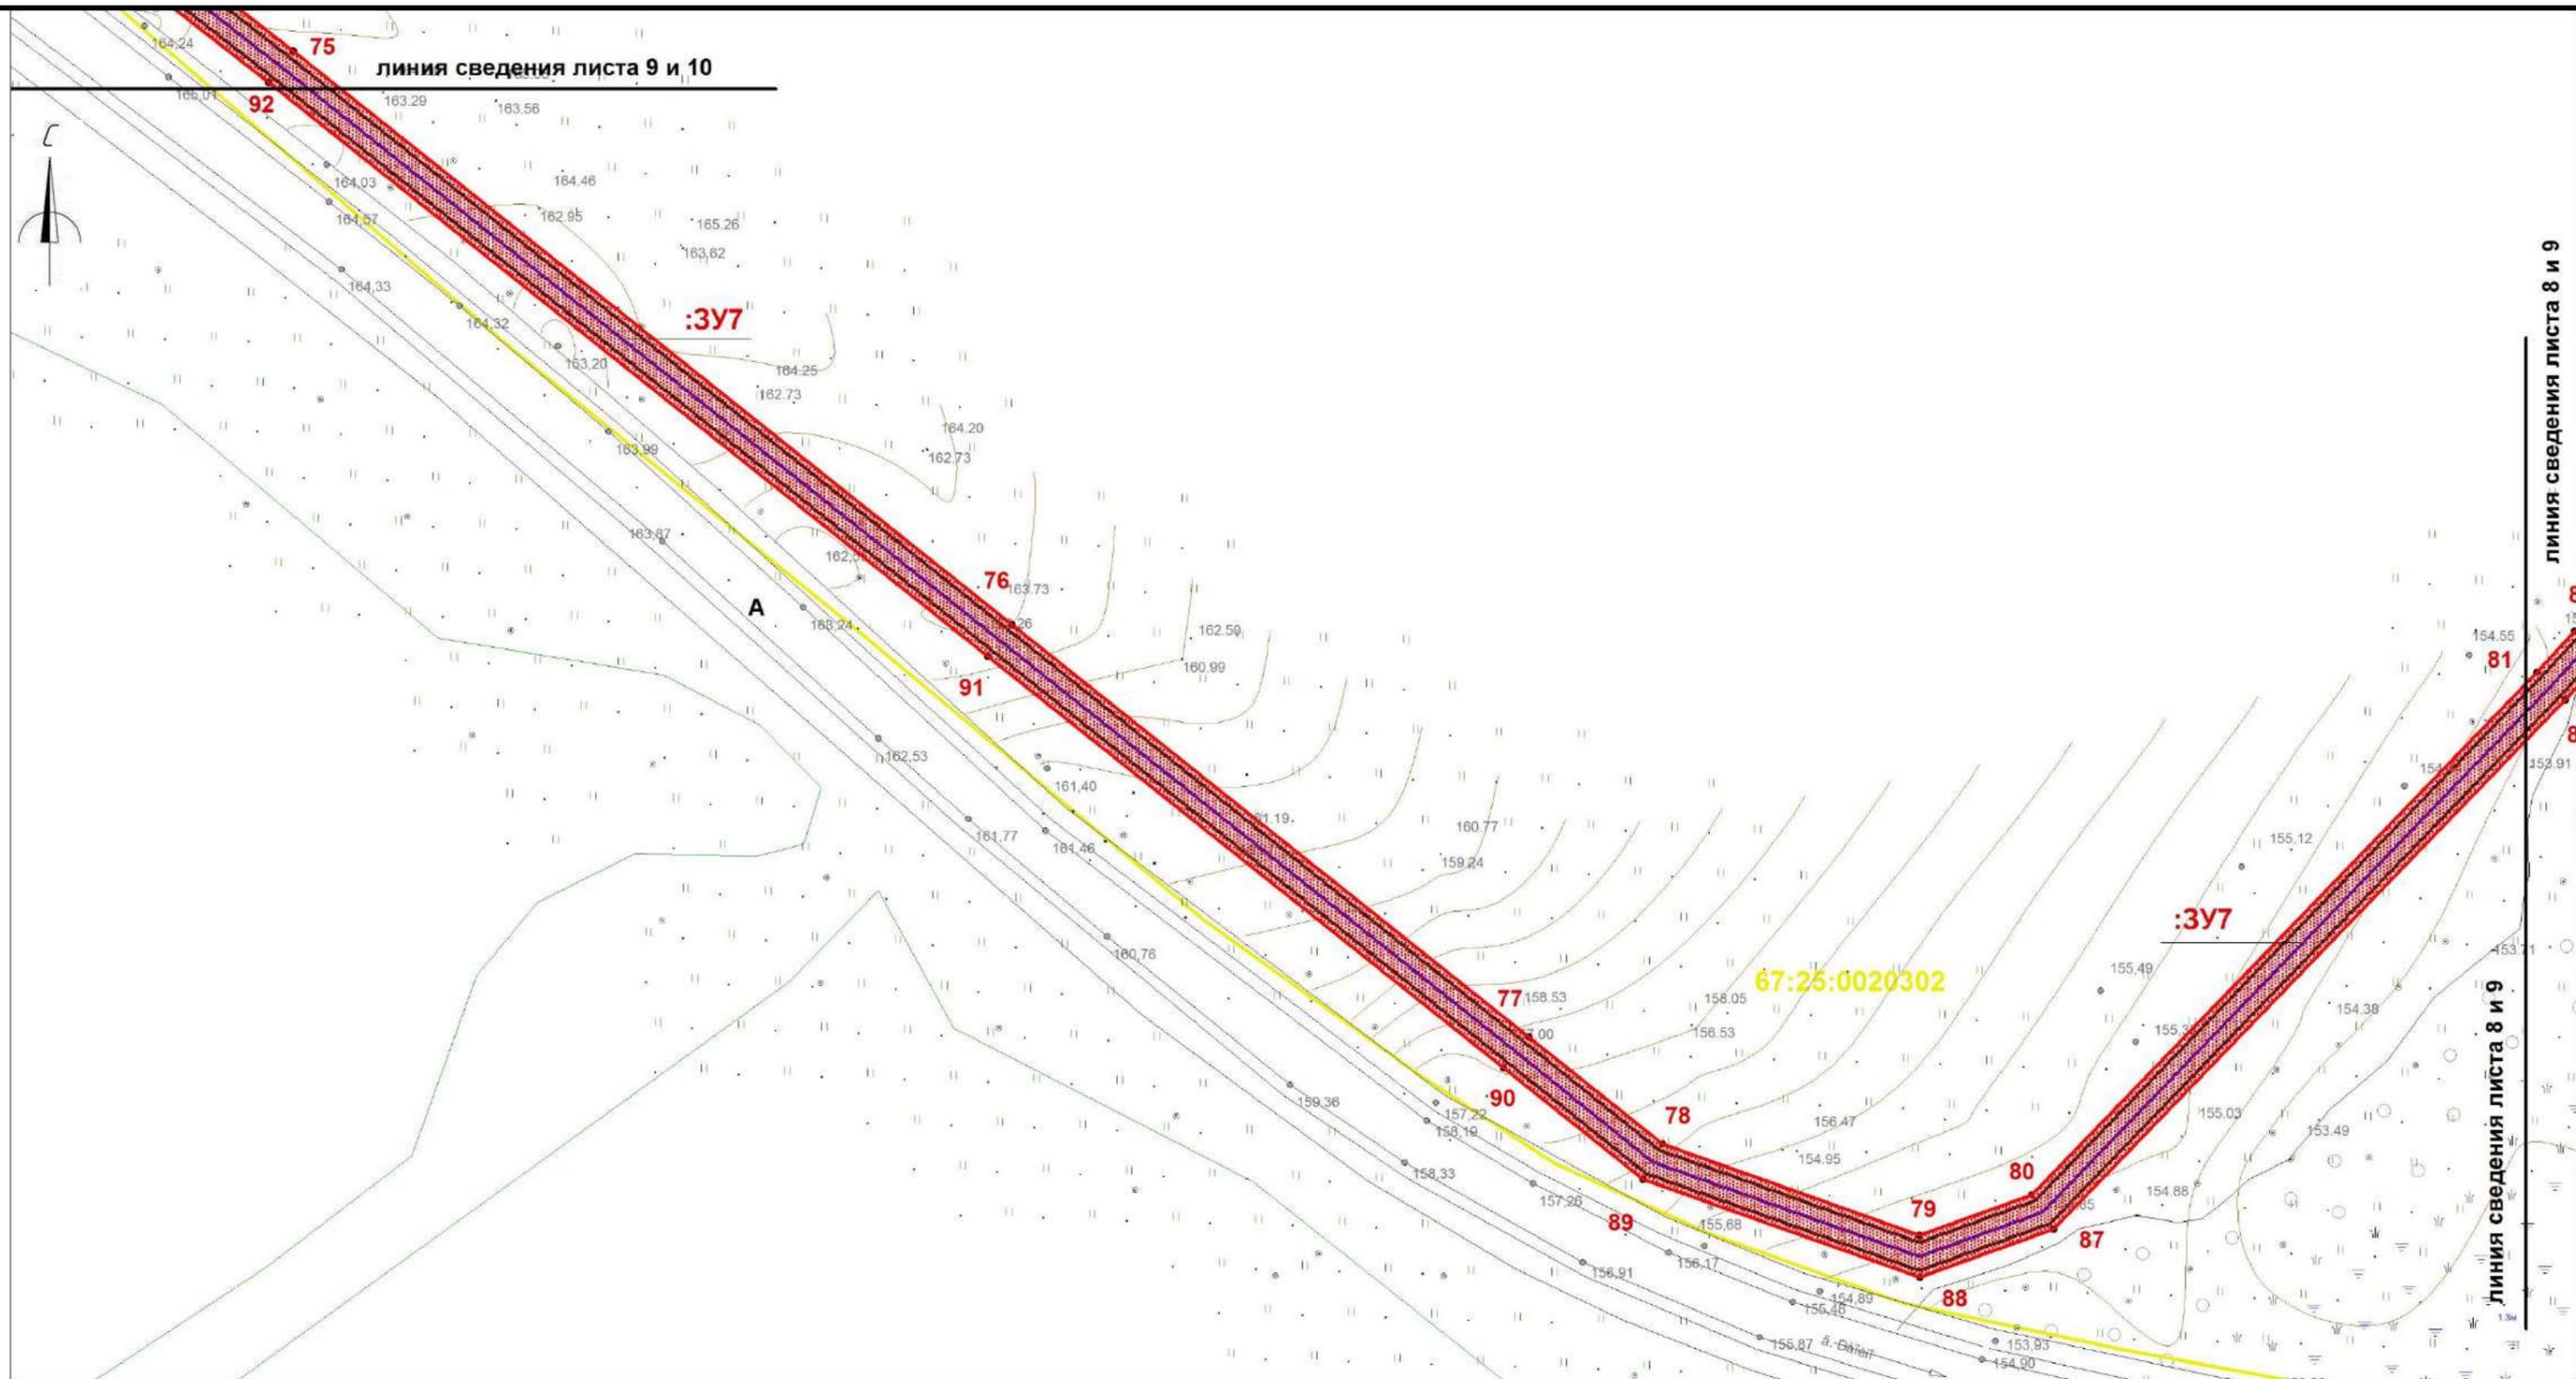


Условные обозначения:

- | | |
|---|---|
| границы охранной зоны линейного объекта | ось проектируемого линейного объекта высокого давления |
| 1,2,... номера поворотных точек | :0030432:372 обозначение кадастрового номера земельного участка |
| поворотные точки | охранная зона сущ. газопровода |
| границы земельных участков, сведения о которых учтены в ГКН | охранная зона ЛЭП, ТП, электрокабеля |
| границы образуемых земельных участков | охранная зона водопровода |
| границы образуемых частей земельных участков | охранная зона объекта "Устранение цифрового неравенства" для нужд Смоленского филиала ПАО "Ростелеком", расположенного по адресу: Смоленская область, Ярцевский район, д.Зайцево, п.Льнозавода, д.Репино, д.Мушковици, д.Староселье, д.Подроща 67.25.2.229. |
| граница кадастрового квартала | |
| :0030432 обозначение кадастрового квартала | |

Примечание: образуемые земельные участки и части земельных участков, расположены в границах зоны предполагаемого размещения линейного объекта (в полосе отвода объекта строительства), носят временный характер и образуются на период строительства линейного объекта.

Примечание: каталоги координат поворотных точек границ представлены в текстовой части проекта межевания территории.

| | | | | | | | | | |
|-------------|-------------|------------|-----------|--------------|------------|--|------------------|-------------|---------------|
| | | | | | | «Межпоселковый газопровод высокого давления от д.Репино до д.Львово Ярцевского района Смоленской области» | | | |
| | | | | | | Смоленская область, Ярцевский район, Репинское с.п., Львовское с.п. | | | |
| Изм. | Кол. | Лис | №д | Подп. | Дат | Проект межевания территории | Стадия | Лист | Листов |
| исполнил | | | | | | | - | 9 | 39 |
| проверил | | | | | | Чертеж межевания территории М 1:1000 | ООО «ИТЦ Основа» | | |
| | | | | | | | | | |

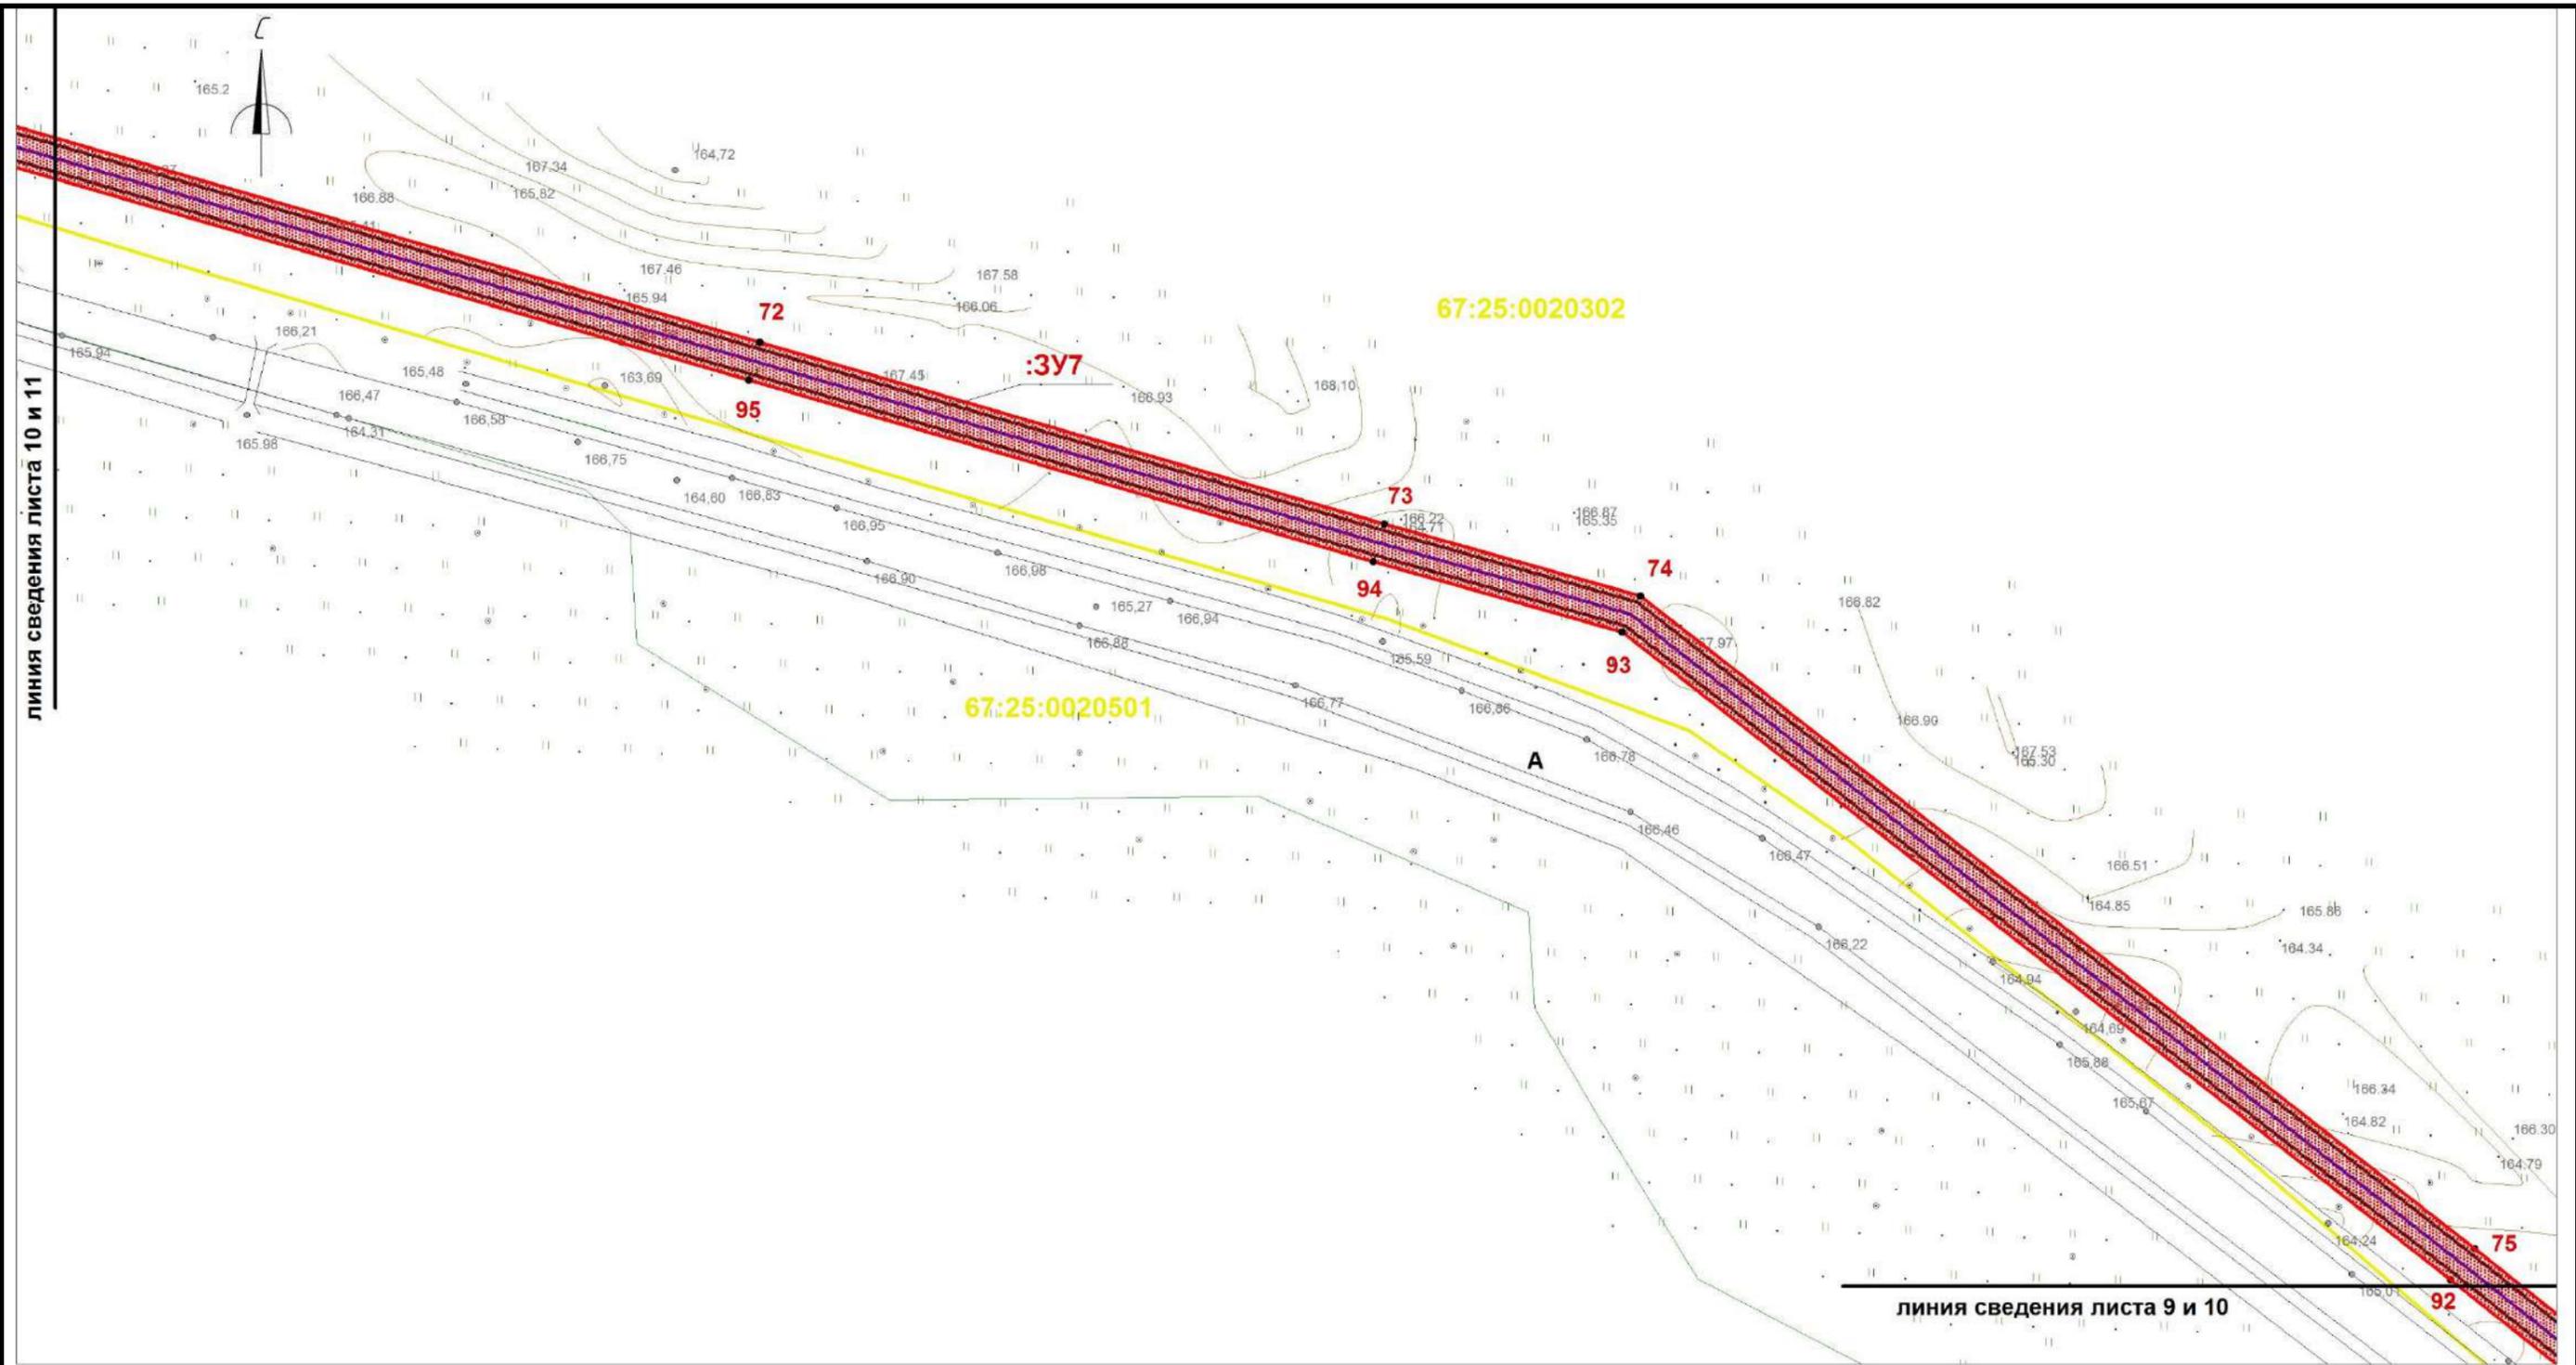

Условные обозначения:

- | | |
|---|---|
| границы охранной зоны линейного объекта | ось проектируемого линейного объекта высокого давления |
| 1,2,... номера поворотных точек | :0030432:372 обозначение кадастрового номера земельного участка |
| поворотные точки | охранная зона сущ. газопровода |
| границы земельных участков, сведения о которых учтены в ГКН | охранная зона ЛЭП, ТП, электрокабеля |
| границы образуемых земельных участков | охранная зона водопровода |
| границы образуемых частей земельных участков | охранная зона объекта "Устранение цифрового неравенства" для нужд Смоленского филиала ПАО "Ростелеком", расположенного по адресу: Смоленская область, Ярцевский район, д.Зайцево, п.Льнозавода, д.Репино, д.Мушковичи, д.Староселье, д.Подроща 67.25.2.229. |
| граница кадастрового квартала | |
| :0030432 обозначение кадастрового квартала | |

Примечание: образуемые земельные участки и части земельных участков, расположены в границах зоны предполагаемого размещения линейного объекта (в полосе отвода объекта строительства), носят временный характер и образуются на период строительства линейного объекта.


Примечание: каталоги координат поворотных точек границ представлены в текстовой части проекта межевания территории.

| | | | | | | | | | |
|-------------|-------------|-------------|-----------|--------------|------------|--|------------------|-------------|---------------|
| | | | | | | «Межпоселковый газопровод высокого давления от д.Репино до д.Львово Ярцевского района Смоленской области» | | | |
| | | | | | | Смоленская область, Ярцевский район, Репинское с.п., Львовское с.п. | | | |
| Изм. | Кол. | Лис | №д | Подп. | Дат | Проект межевания территории | Стадия | Лист | Листов |
| исполнил | | Толстошеев | | | | | - | 10 | 39 |
| проверил | | Легков А.М. | | | | Чертеж межевания территории М 1:1000 | ООО «ИТЦ Основа» | | |
| | | | | | | | | | |



линия сведения листа 11 и 12

линия сведения листа 11 и 12

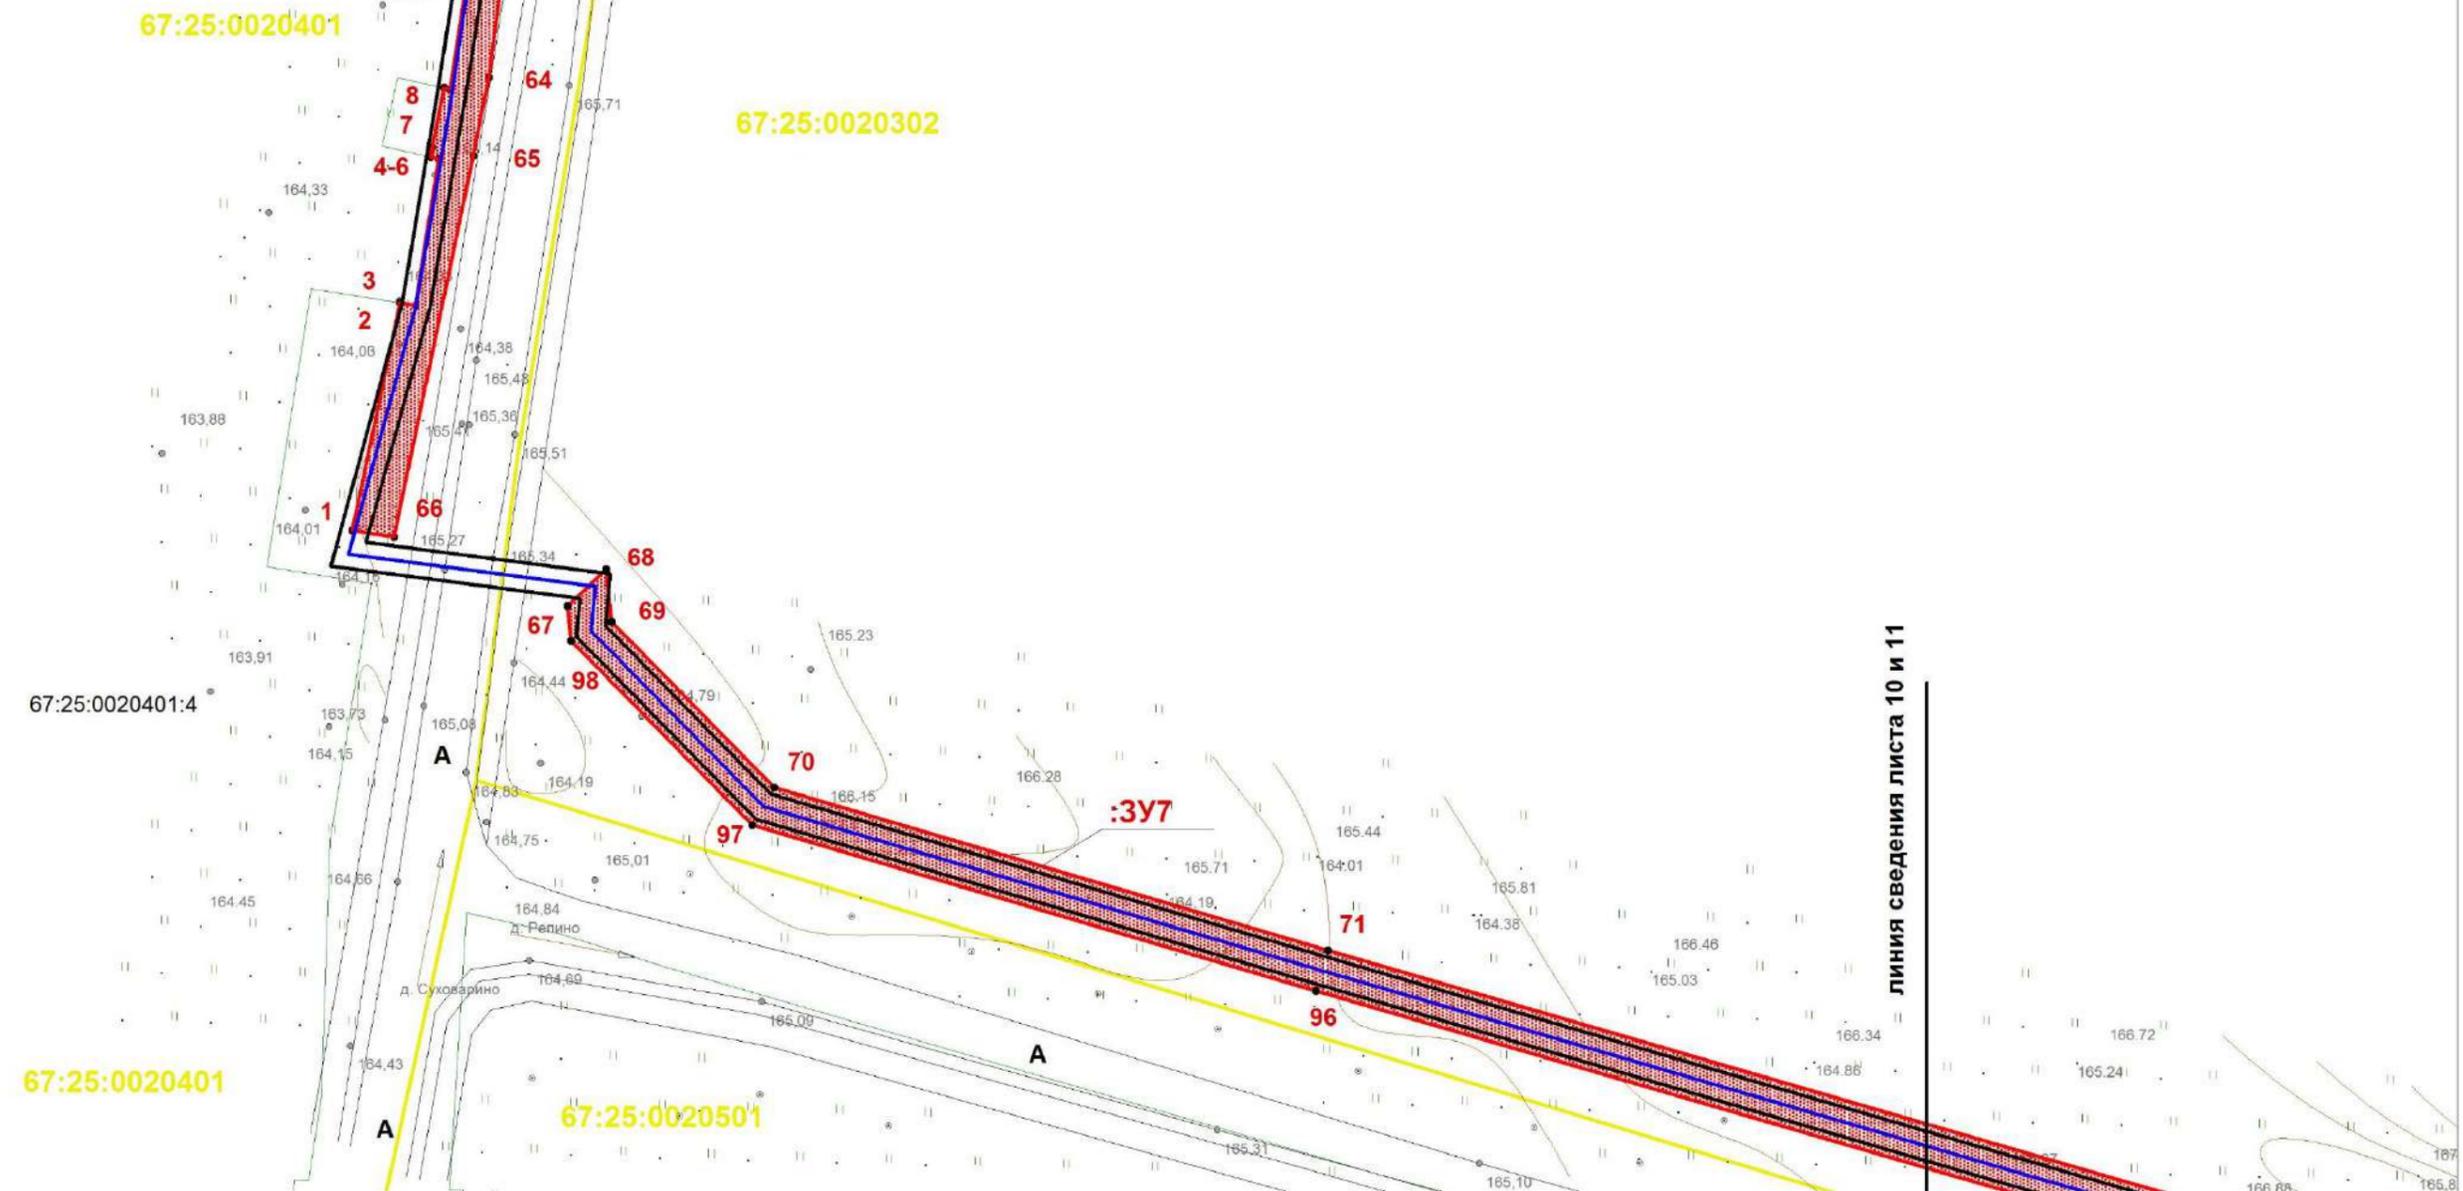

линия сведения листа 10 и 11



Условные обозначения:

- границы охранной зоны линейного объекта
- номера поворотных точек
- поворотные точки
- границы земельных участков, сведения о которых учтены в ГКН
- границы образуемых земельных участков
- границы образуемых частей земельных участков
- граница кадастрового квартала
- обозначение кадастрового квартала
- ось проектируемого линейного объекта высокого давления
- обозначение кадастрового номера земельного участка
- охранная зона сущ. газопровода
- охранная зона ЛЭП, ТП, электрокабеля
- охранная зона водопровода
- охранная зона объекта "Устранение цифрового неравенства" для нужд Смоленского филиала ПАО "Ростелеком", расположенного по адресу: Смоленская область, Ярцевский район, д.Зайцево, п.Льнозавода, д.Репино, д.Мушковици, д.Староселье, д.Подроща 67.25.2.229.

Примечание: образуемые земельные участки и части земельных участков, расположены в границах зоны предполагаемого размещения линейного объекта (в полосе отвода объекта строительства), носят временный характер и образуются на период строительства линейного объекта.

Примечание: каталоги координат поворотных точек границ представлены в текстовой части проекта межевания территории.

| | | | | | | | | | | | | | | |
|--|--|--|--|--|--|--|-------------|-----|----|-------|-----|------------------|------|--------|
| | | | | | | «Межпоселковый газопровод высокого давления от д.Репино до д.Львово Ярцевского района Смоленской области» | | | | | | | | |
| | | | | | | Смоленская область, Ярцевский район, Репинское с.п., Львовское с.п. | | | | | | | | |
| | | | | | | Изм. | Кол. | Лис | №д | Подп. | Дат | Стадия | Лист | Листов |
| | | | | | | исполнил | | | | | | - | 11 | 39 |
| | | | | | | проверил | Легков А.М. | | | | | | | |
| | | | | | | Чертеж межевания территории М 1:1000 | | | | | | ООО «ИТЦ Основа» | | |

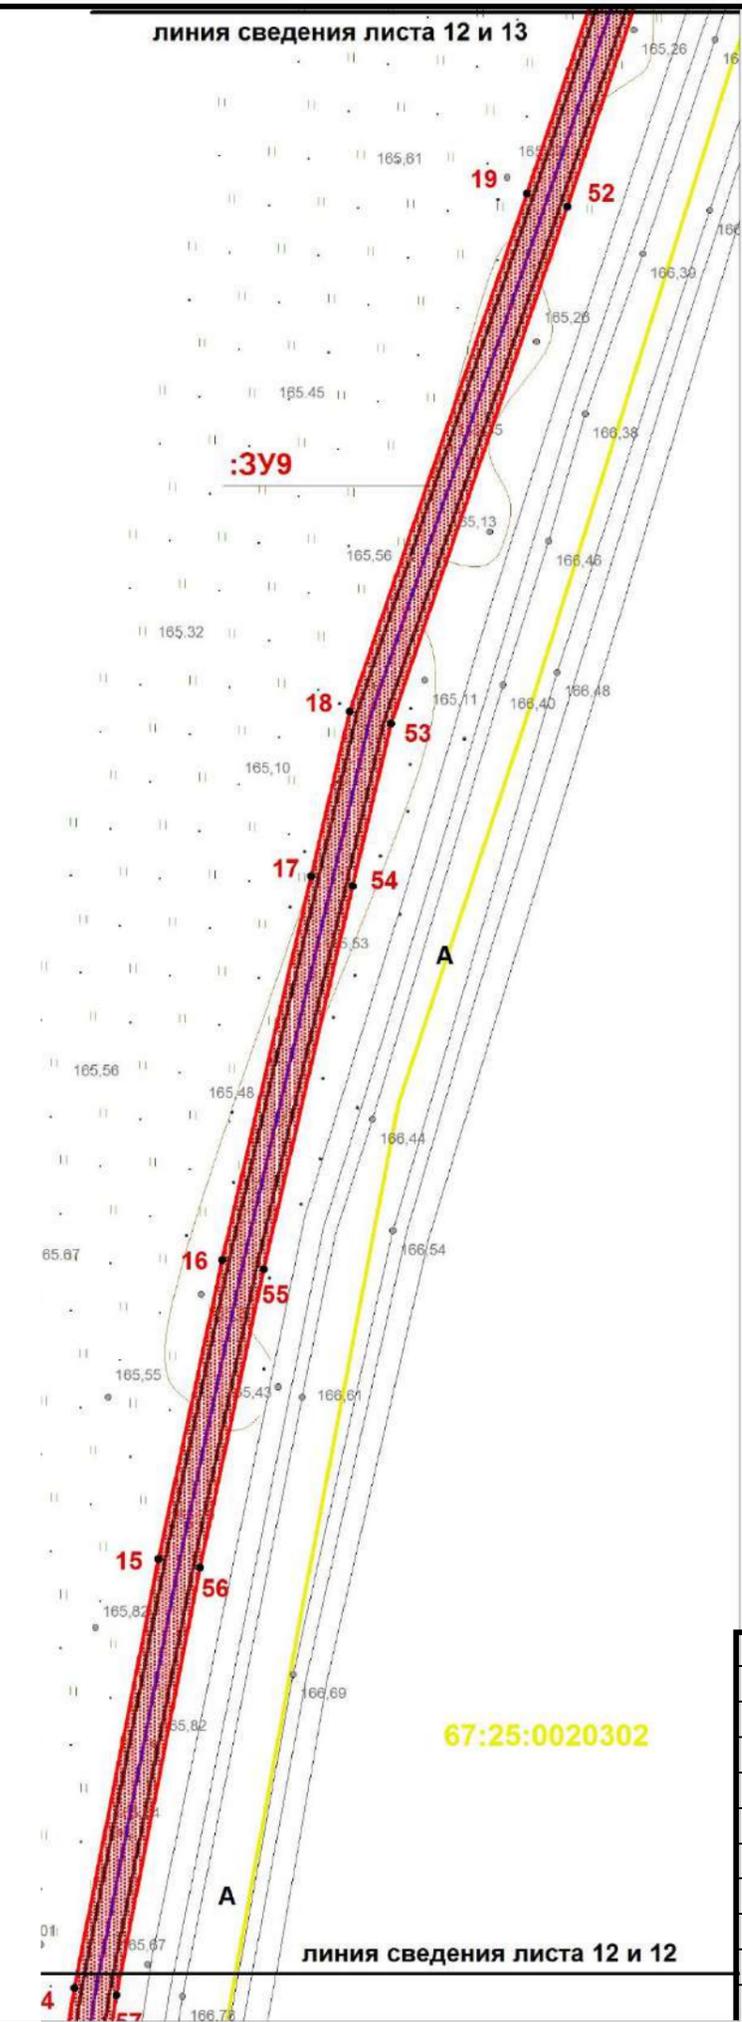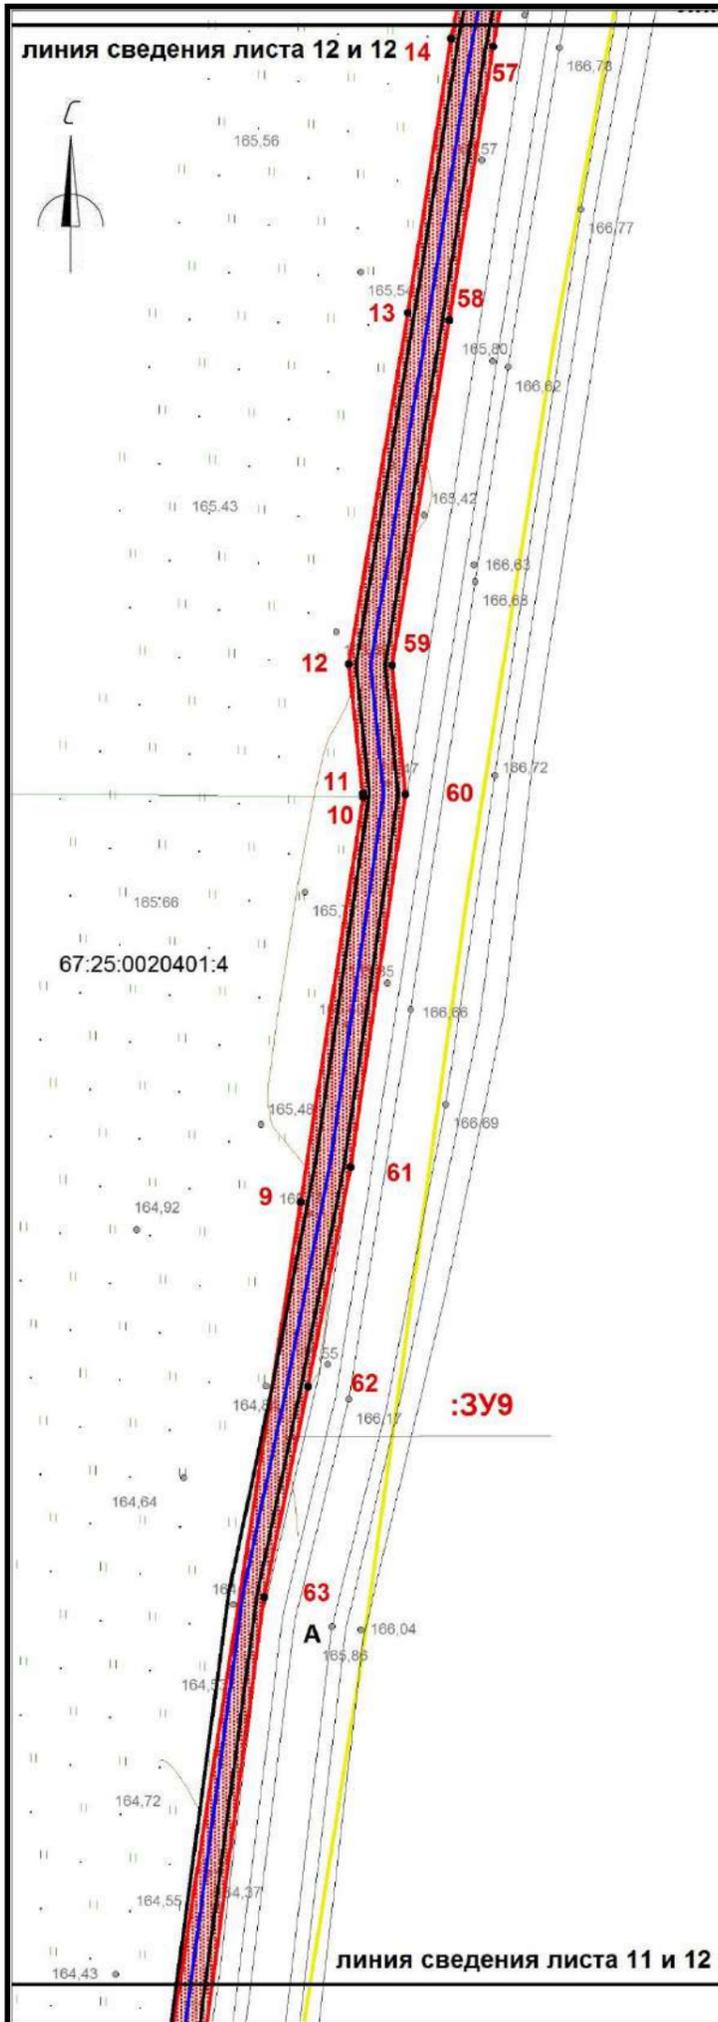


- Условные обозначения:
- границы охранной зоны линейного объекта
 - 1,2,...** номера поворотных точек
 - поворотные точки
 - границы земельных участков, сведения о которых учтены в ГКН
 - границы образуемых земельных участков
 - границы образуемых частей земельных участков
 - граница кадастрового квартала
 - :0030432** обозначение кадастрового квартала
 - ось проектируемого линейного объекта высокого давления
 - :0030432:372** обозначение кадастрового номера земельного участка
 - охранный зона сущ. газопровода
 - охранный зона ЛЭП, ТП, электрокабеля
 - охранный зона водопровода
 - охранный зона объекта "Устранение цифрового неравенства" для нужд Смоленского филиала ПАО "Ростелеком", расположенного по адресу: Смоленская область, Ярцевский район, д.Зайцево, п.Льнозавода, д.Репино, д.Мушковици, д.Староселье, д.Подроща 67.25.2.229.

Примечание: образуемые земельные участки и части земельных участков, расположены в границах зоны предполагаемого размещения линейного объекта (в полосе отвода объекта строительства), носят временный характер и образуются на период строительства линейного объекта. Каталоги координат поворотных точек границ представлены в текстовой части проекта межевания территории.


| | | | | | | | | | |
|-------------|-------------|-------------|-----------|--------------|------------|--|------------------|-------------|---------------|
| | | | | | | «Межпоселковый газопровод высокого давления от д.Репино до д.Львово Ярцевского района Смоленской области» | | | |
| | | | | | | Смоленская область, Ярцевский район, Репинское с.п., Львовское с.п. | | | |
| Изм. | Кол. | Лис | №д | Подп. | Дат | Проект межевания территории | Стадия | Лист | Листов |
| исполнил | | Толстошеев | | | | | - | 12 | 39 |
| проверил | | Легков А.М. | | | | Чертеж межевания территории М 1:1000 | ООО «ИТЦ Основа» | | |
| | | | | | | | | | |

линия сведения листа 13 и 13

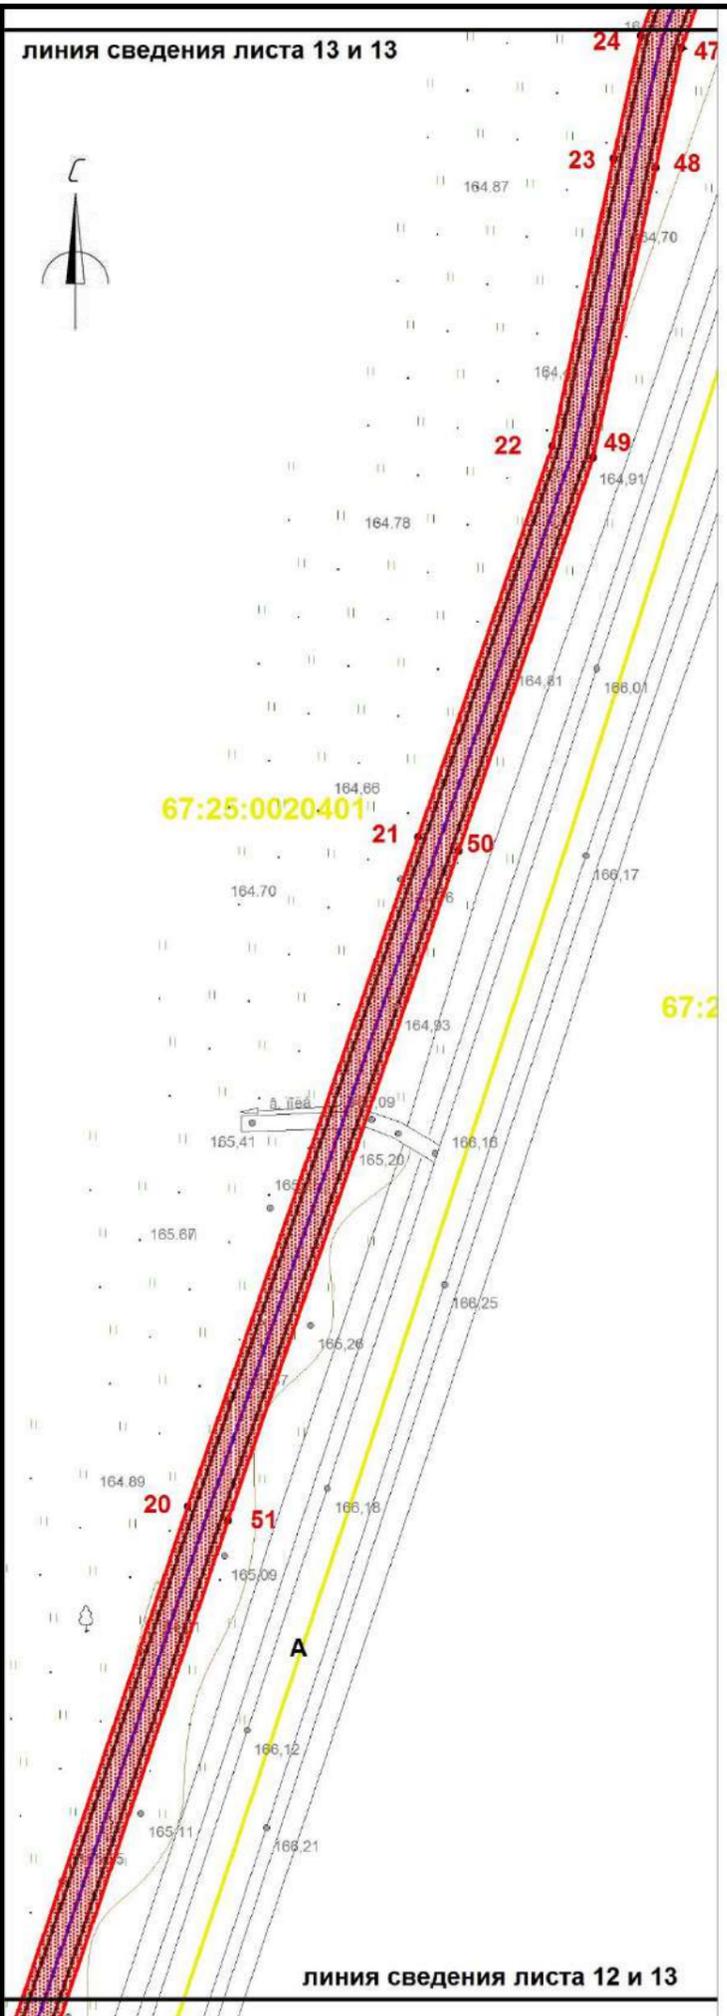

линия сведения листа 12 и 13

линия сведения листа 13 и 14

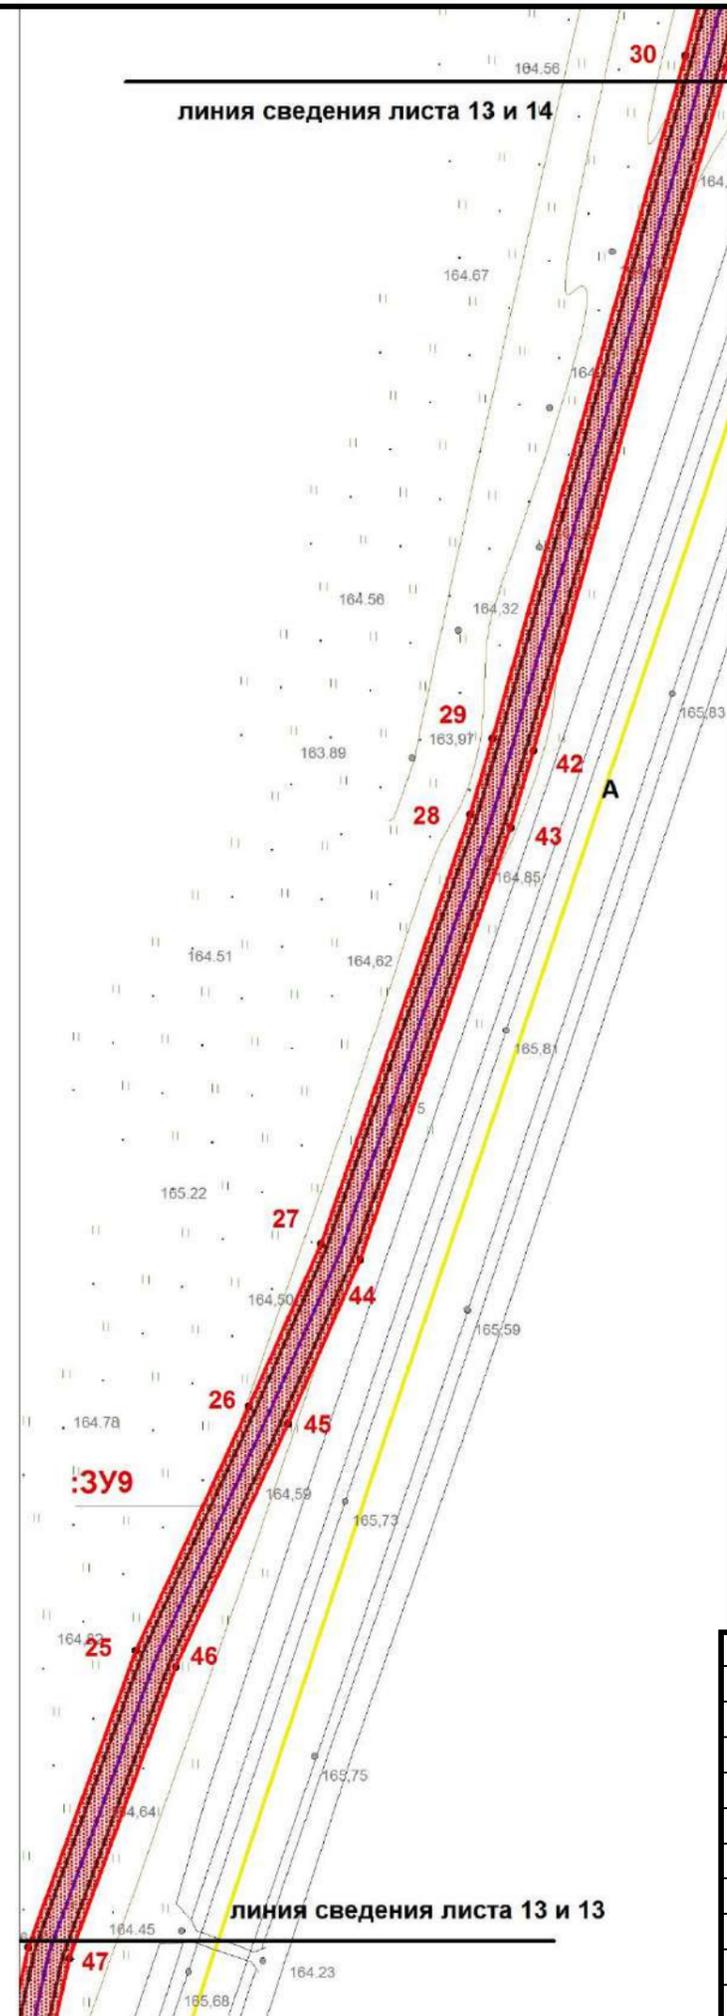



линия сведения листа 13 и 13

Условные обозначения:

- границы охранной зоны линейного объекта
- 1,2,...** номера поворотных точек
- поворотные точки
- границы земельных участков, сведения о которых учтены в ГКН
- границы образуемых земельных участков
- границы образуемых частей земельных участков
- граница кадастрового квартала
- 0030432** обозначение кадастрового квартала
- ось проектируемого линейного объекта высокого давления
- 0030432:372** обозначение кадастрового номера земельного участка
- охранный зона сущ. газопровода
- охранный зона ЛЭП, ТП, электрокабеля
- охранный зона водопровода
- охранный зона объекта "Устранение цифрового неравенства" для нужд Смоленского филиала ПАО "Ростелеком", расположенного по адресу: Смоленская область, Ярцевский район, д.Зайцево, п.Льнозавода, д.Репино, д.Мушковичи, д.Староселье, д.Подроща 67.25.2.229.

Примечание: образуемые земельные участки и части земельных участков, расположены в границах зоны предполагаемого размещения линейного объекта (в полосе отвода объекта строительства), носят временный характер и образуются на период строительства линейного объекта. Каталоги координат поворотных точек границ представлены в текстовой части проекта межевания территории.

| | | | | | | | | | |
|-----------------|-------------|------------|-----------|--------------|------------|--|------------------|-------------|---------------|
| | | | | | | «Межпоселковый газопровод высокого давления от д.Репино до д.Львово Ярцевского района Смоленской области» | | | |
| | | | | | | Смоленская область, Ярцевский район, Репинское с.п., Львовское с.п. | | | |
| Изм. | Кол. | Лис | №д | Подп. | Дат | Проект межевания территории | Стадия | Лист | Листов |
| | | | | | | | - | 13 | 39 |
| исполнил | Толстошеев | | | | | Чертеж межевания территории М 1:1000 | ООО «ИТЦ Основа» | | |
| проверил | Легков А.М. | | | | | | | | |
| | | | | | | | | | |

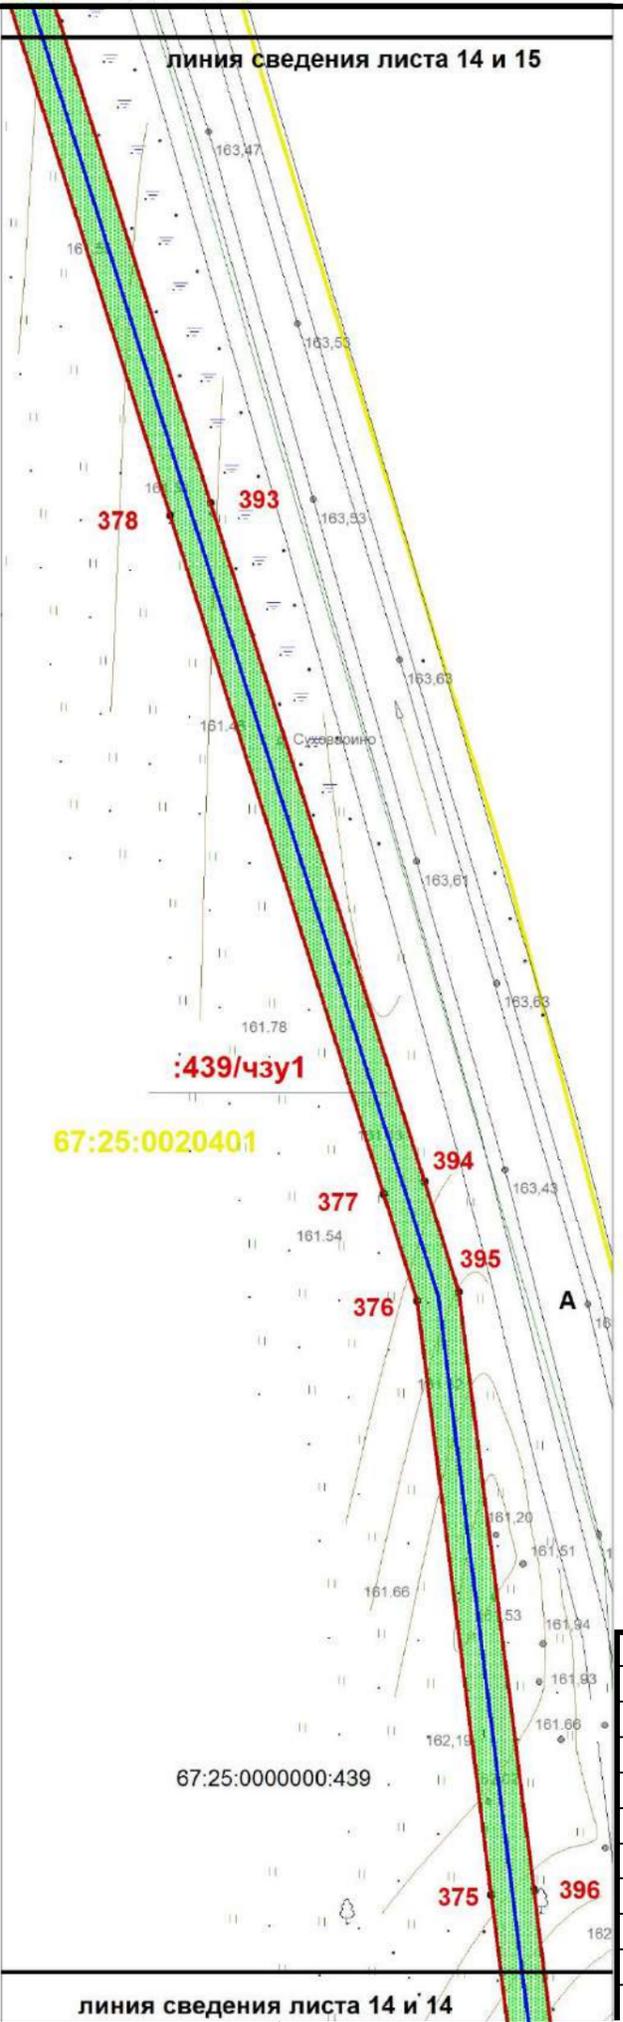
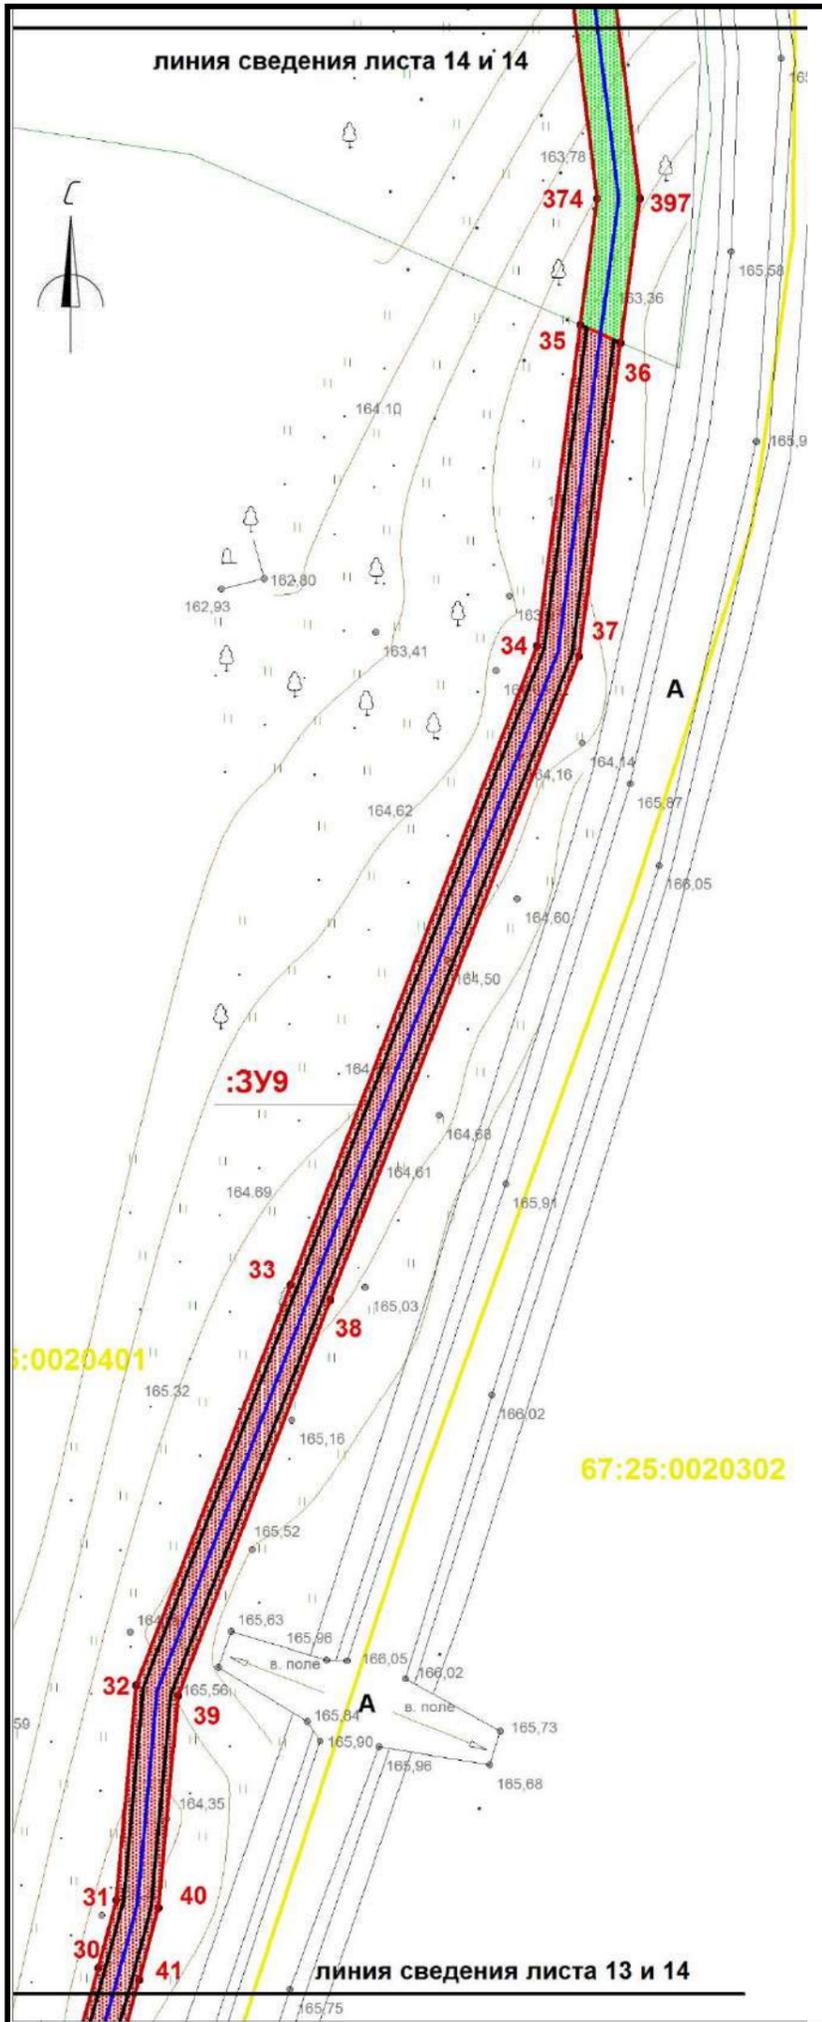


Условные обозначения:

- границы охранной зоны линейного объекта
- 1,2,... номера поворотных точек
- поворотные точки
- границы земельных участков, сведения о которых учтены в ГКН
- границы образуемых земельных участков
- границы образуемых частей земельных участков
- граница кадастрового квартала
- :0030432 обозначение кадастрового квартала
- ось проектируемого линейного объекта высокого давления
- :0030432:372 обозначение кадастрового номера земельного участка
- охранная зона сущ. газопровода
- охранная зона ЛЭП, ТП, электрокабеля
- охранная зона водопровода
- охранная зона объекта "Устранение цифрового неравенства" для нужд Смоленского филиала ПАО "Ростелеком", расположенного по адресу: Смоленская область, Ярцевский район, д.Зайцево, п.Льнозавода, д.Репино, д.Мушковичи, д.Староселье, д.Подроща 67.25.2.229.
- границы красных линий линейного объекта

Примечание: образуемые земельные участки и части земельных участков, расположены в границах зоны предполагаемого размещения линейного объекта (в полосе отвода объекта строительства), носят временный характер и образуются на период строительства линейного объекта. Каталоги координат поворотных точек границ представлены в текстовой части проекта межевания территории.

| | | | | | |
|--|------|-----|-------------------------|-------|--------|
| «Межпоселковый газопровод высокого давления от д.Репино до д.Львово Ярцевского района Смоленской области» | | | | | |
| Смоленская область, Ярцевский район, Репинское с.п., Львовское с.п. | | | | | |
| Изм. | Кол. | Лис | №д | Подп. | Дат |
| Проект межевания территории | | | | | |
| Чертеж межевания территории | | | | | |
| М 1:1000 | | | | | |
| исполнил Толстошеев | | | проверил Легков А.М. | | |
| Стадия | | | Лист | | Листов |
| - | | | 14 | | 39 |
| ООО «ИТЦ Основа» | | | | | |

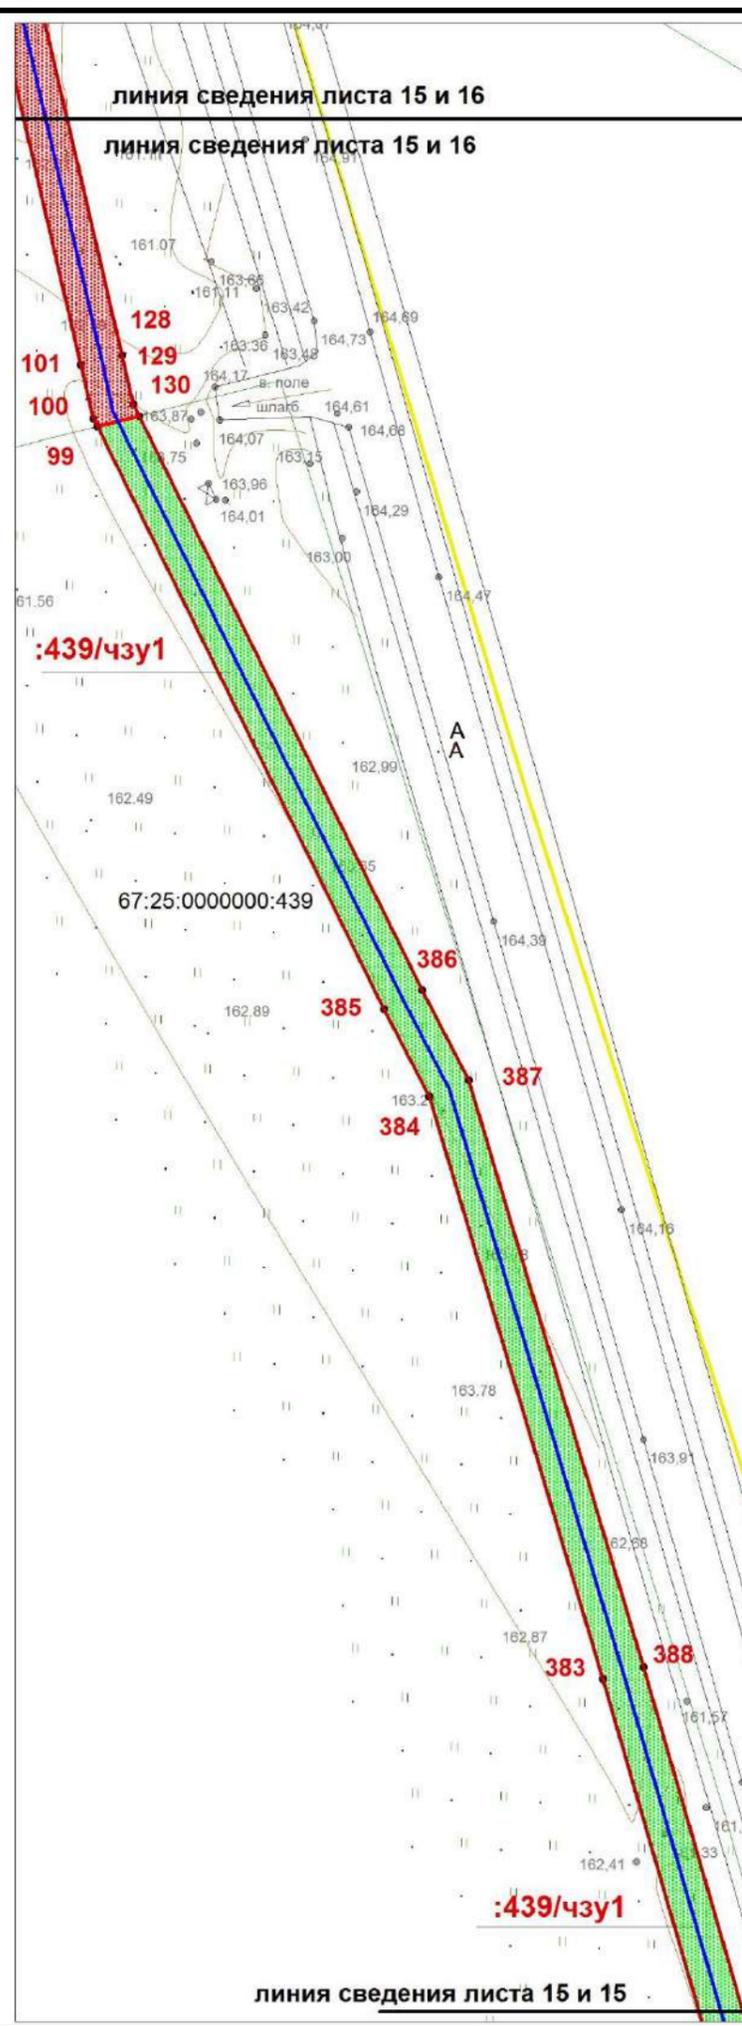
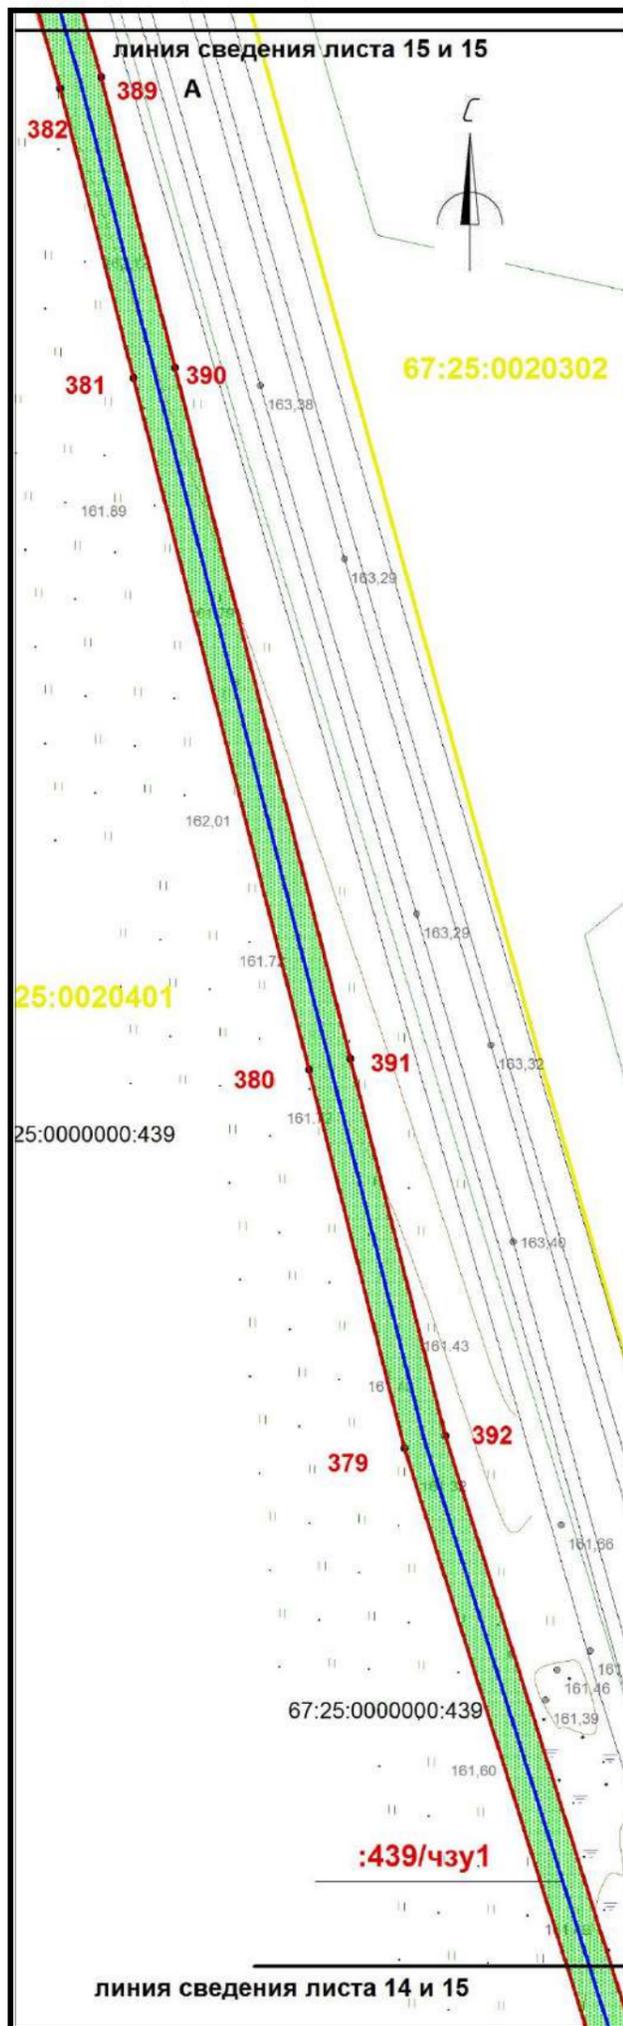


Условные обозначения:

- границы охранной зоны линейного объекта
- 1,2,... номера поворотных точек
- поворотные точки
- границы земельных участков, сведения о которых учтены в ГКН
- границы образуемых земельных участков
- границы образуемых частей земельных участков
- граница кадастрового квартала
- :0030432 обозначение кадастрового квартала
- ось проектируемого линейного объекта высокого давления
- :0030432:372 обозначение кадастрового номера земельного участка
- охранная зона сущ. газопровода
- охранная зона ЛЭП, ТП, электрокабеля
- охранная зона водопровода
- охранная зона объекта "Устранение цифрового неравенства" для нужд Смоленского филиала ПАО "Ростелеком", расположенного по адресу: Смоленская область, Ярцевский район, д.Зайцево, п.Льнозавода, д.Репино, д.Мушковици, д.Староселье, д.Подроща 67.25.2.229.
- границы красных линий линейного объекта

Примечание: образуемые земельные участки и части земельных участков, расположены в границах зоны предполагаемого размещения линейного объекта (в полосе отвода объекта строительства), носят временный характер и образуются на период строительства линейного объекта. Каталоги координат поворотных точек границ представлены в текстовой части проекта межевания территории.


| | | | | | |
|--|-------------|-------------|-----------|---------------|-------------|
| «Межпоселковый газопровод высокого давления от д.Репино до д.Львово Ярцевского района Смоленской области» | | | | | |
| Смоленская область, Ярцевский район, Репинское с.п., Львовское с.п. | | | | | |
| Изм. | Кол. | Лис | №д | Подп. | Дат |
| исполнил | | Толстошеев | | | |
| проверил | | Легков А.М. | | | |
| Проект межевания территории | | | | Стадия | Лист |
| | | | | - | 15 |
| Чертеж межевания территории М 1:1000 | | | | Листов | |
| | | | | 39 | |
| ООО «ИТЦ Основа» | | | | | |

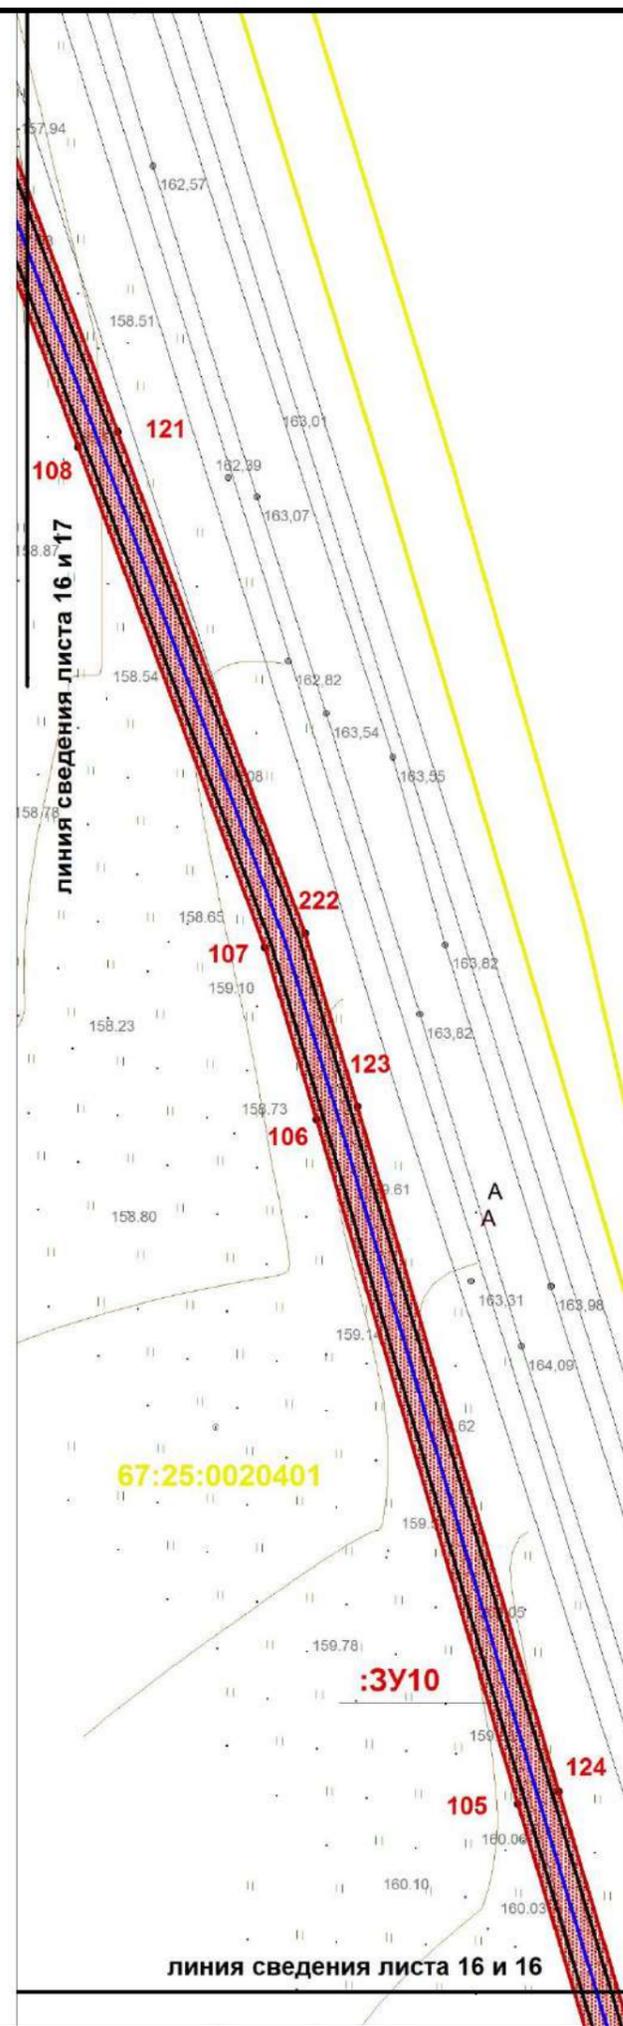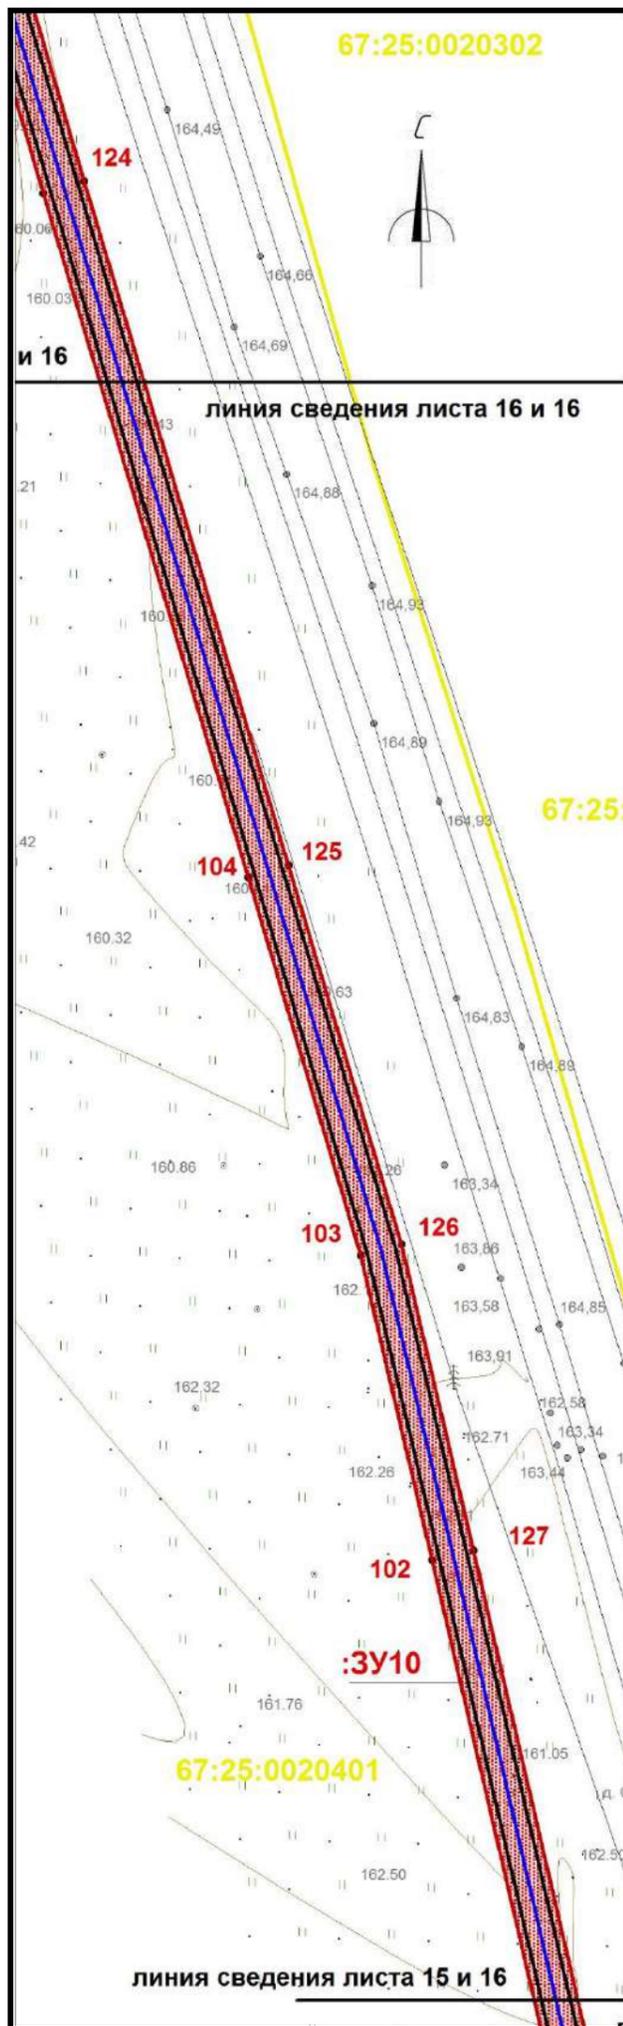

- Условные обозначения:
- границы охранной зоны линейного объекта
 - 1,2,...** номера поворотных точек
 - поворотные точки
 - границы земельных участков, сведения о которых учтены в ГКН
 - границы образуемых земельных участков
 - границы образуемых частей земельных участков
 - граница кадастрового квартала
 - 0030432** обозначение кадастрового квартала
 - ось проектируемого линейного объекта высокого давления
 - 0030432:372** обозначение кадастрового номера земельного участка
 - охранная зона сущ. газопровода
 - охранная зона ЛЭП, ТП, электрокабеля
 - охранная зона водопровода
 - охранная зона объекта "Устранение цифрового неравенства" для нужд Смоленского филиала ПАО "Ростелеком", расположенного по адресу: Смоленская область, Ярцевский район, д.Зайцево, п.Льнозавода, д.Репино, д.Мушковичи, д.Староселье, д.Подроща 67.25.2.229.
 - границы красных линий линейного объекта

Примечание: образуемые земельные участки и части земельных участков, расположены в границах зоны предполагаемого размещения линейного объекта (в полосе отвода объекта строительства), носят временный характер и образуются на период строительства линейного объекта. Каталоги координат поворотных точек границ представлены в текстовой части проекта межевания территории.


| | | | | | | | | | |
|-----------------|-------------|------------|-----------|--------------|------------|--|------------------|-------------|---------------|
| | | | | | | «Межпоселковый газопровод высокого давления от д.Репино до д.Львово Ярцевского района Смоленской области» | | | |
| | | | | | | Смоленская область, Ярцевский район, Репинское с.п., Львовское с.п. | | | |
| Изм. | Кол. | Лис | №д | Подп. | Дат | Проект межевания территории | Стадия | Лист | Листов |
| | | | | | | | - | 16 | 39 |
| исполнил | Толстошеев | | | | | Чертеж межевания территории М 1:1000 | ООО «ИТЦ Основа» | | |
| проверил | Легков А.М. | | | | | | | | |
| | | | | | | | | | |

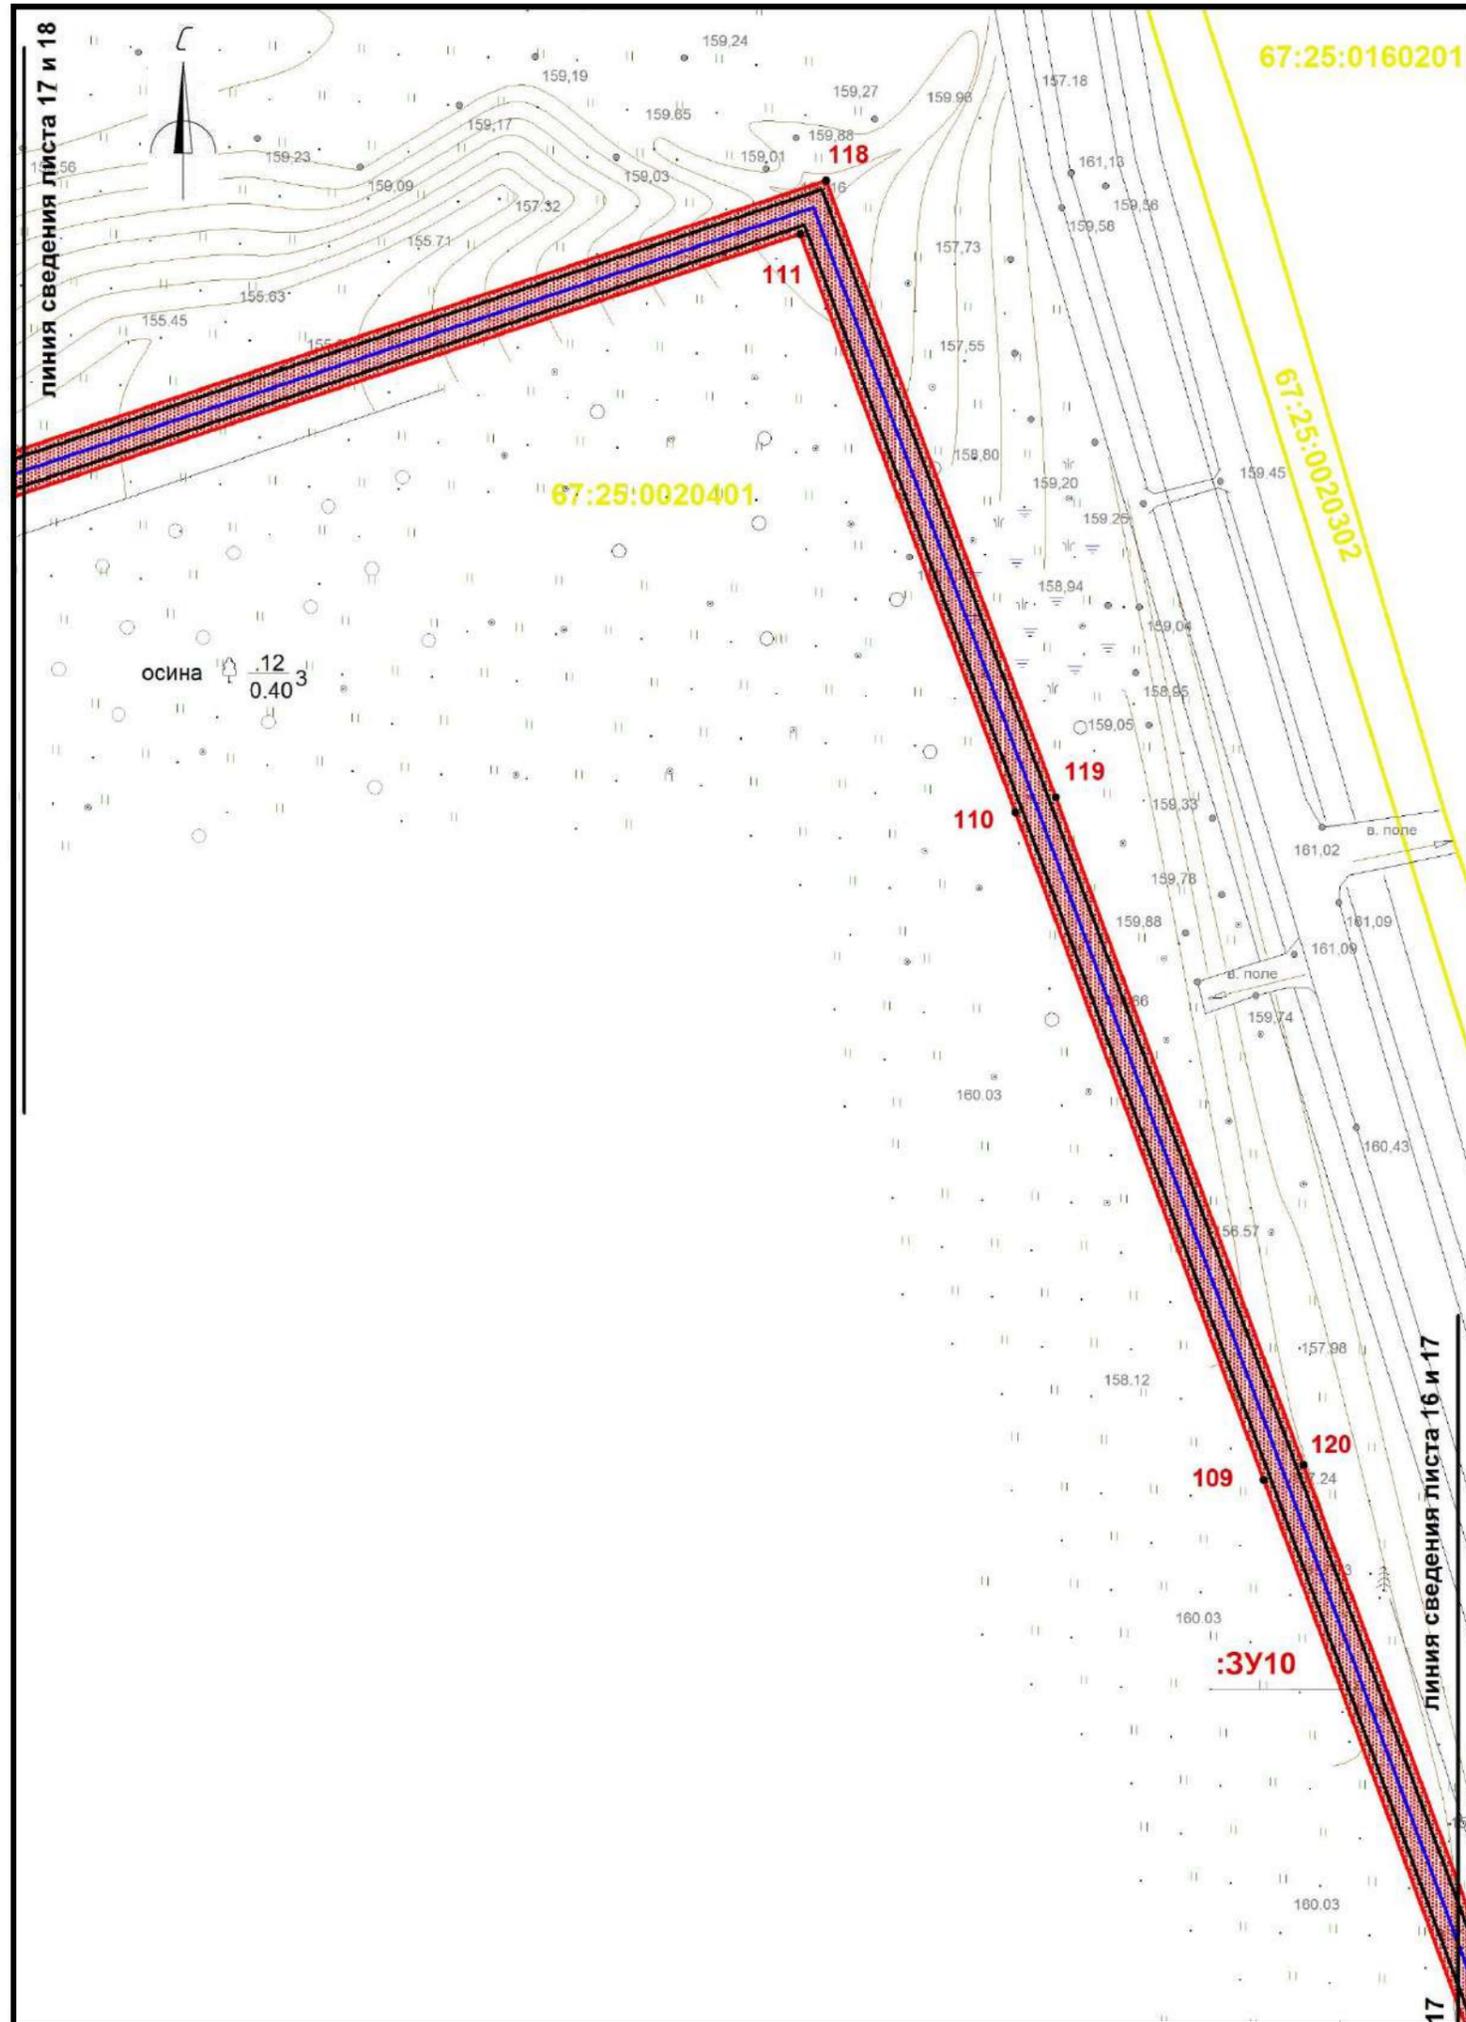

- Условные обозначения:**
- границы охранной зоны линейного объекта
 - 1,2,... номера поворотных точек
 - поворотные точки
 - границы земельных участков, сведения о которых учтены в ГКН
 - границы образуемых земельных участков
 - границы образуемых частей земельных участков
 - граница кадастрового квартала
 - :0030432 обозначение кадастрового квартала
 - ось проектируемого линейного объекта высокого давления
 - :0030432:372 обозначение кадастрового номера земельного участка
 - охранная зона сущ. газопровода
 - охранная зона ЛЭП, ТП, электрокабеля
 - охранная зона водопровода
 - охранная зона объекта "Устранение цифрового неравенства" для нужд Смоленского филиала ПАО "Ростелеком", расположенного по адресу: Смоленская область, Ярцевский район, д.Зайцево, п.Льнозавода, д.Репино, д.Мушковичи, д.Староселье, д.Подроща 67.25.2.229.

Примечание: образуемые земельные участки и части земельных участков, расположены в границах зоны предполагаемого размещения линейного объекта (в полосе отвода объекта строительства), носят временный характер и образуются на период строительства линейного объекта. Каталоги координат поворотных точек границ представлены в текстовой части проекта межевания территории.

| | | | | | | | | | | | |
|-------------|-------------|------------|-----------|--------------|------------|--|--|--|------------------|-------------|---------------|
| | | | | | | «Межпоселковый газопровод высокого давления от д.Репино до д.Львово Ярцевского района Смоленской области» | | | | | |
| | | | | | | Смоленская область, Ярцевский район, Репинское с.п., Львовское с.п. | | | | | |
| Изм. | Кол. | Лис | №д | Подп. | Дат | Проект межевания территории | | | Стадия | Лист | Листов |
| | | | | | | | | | - | 17 | 39 |
| | | | | | | Чертеж межевания территории М 1:1000 | | | ООО «ИТЦ Основа» | | |

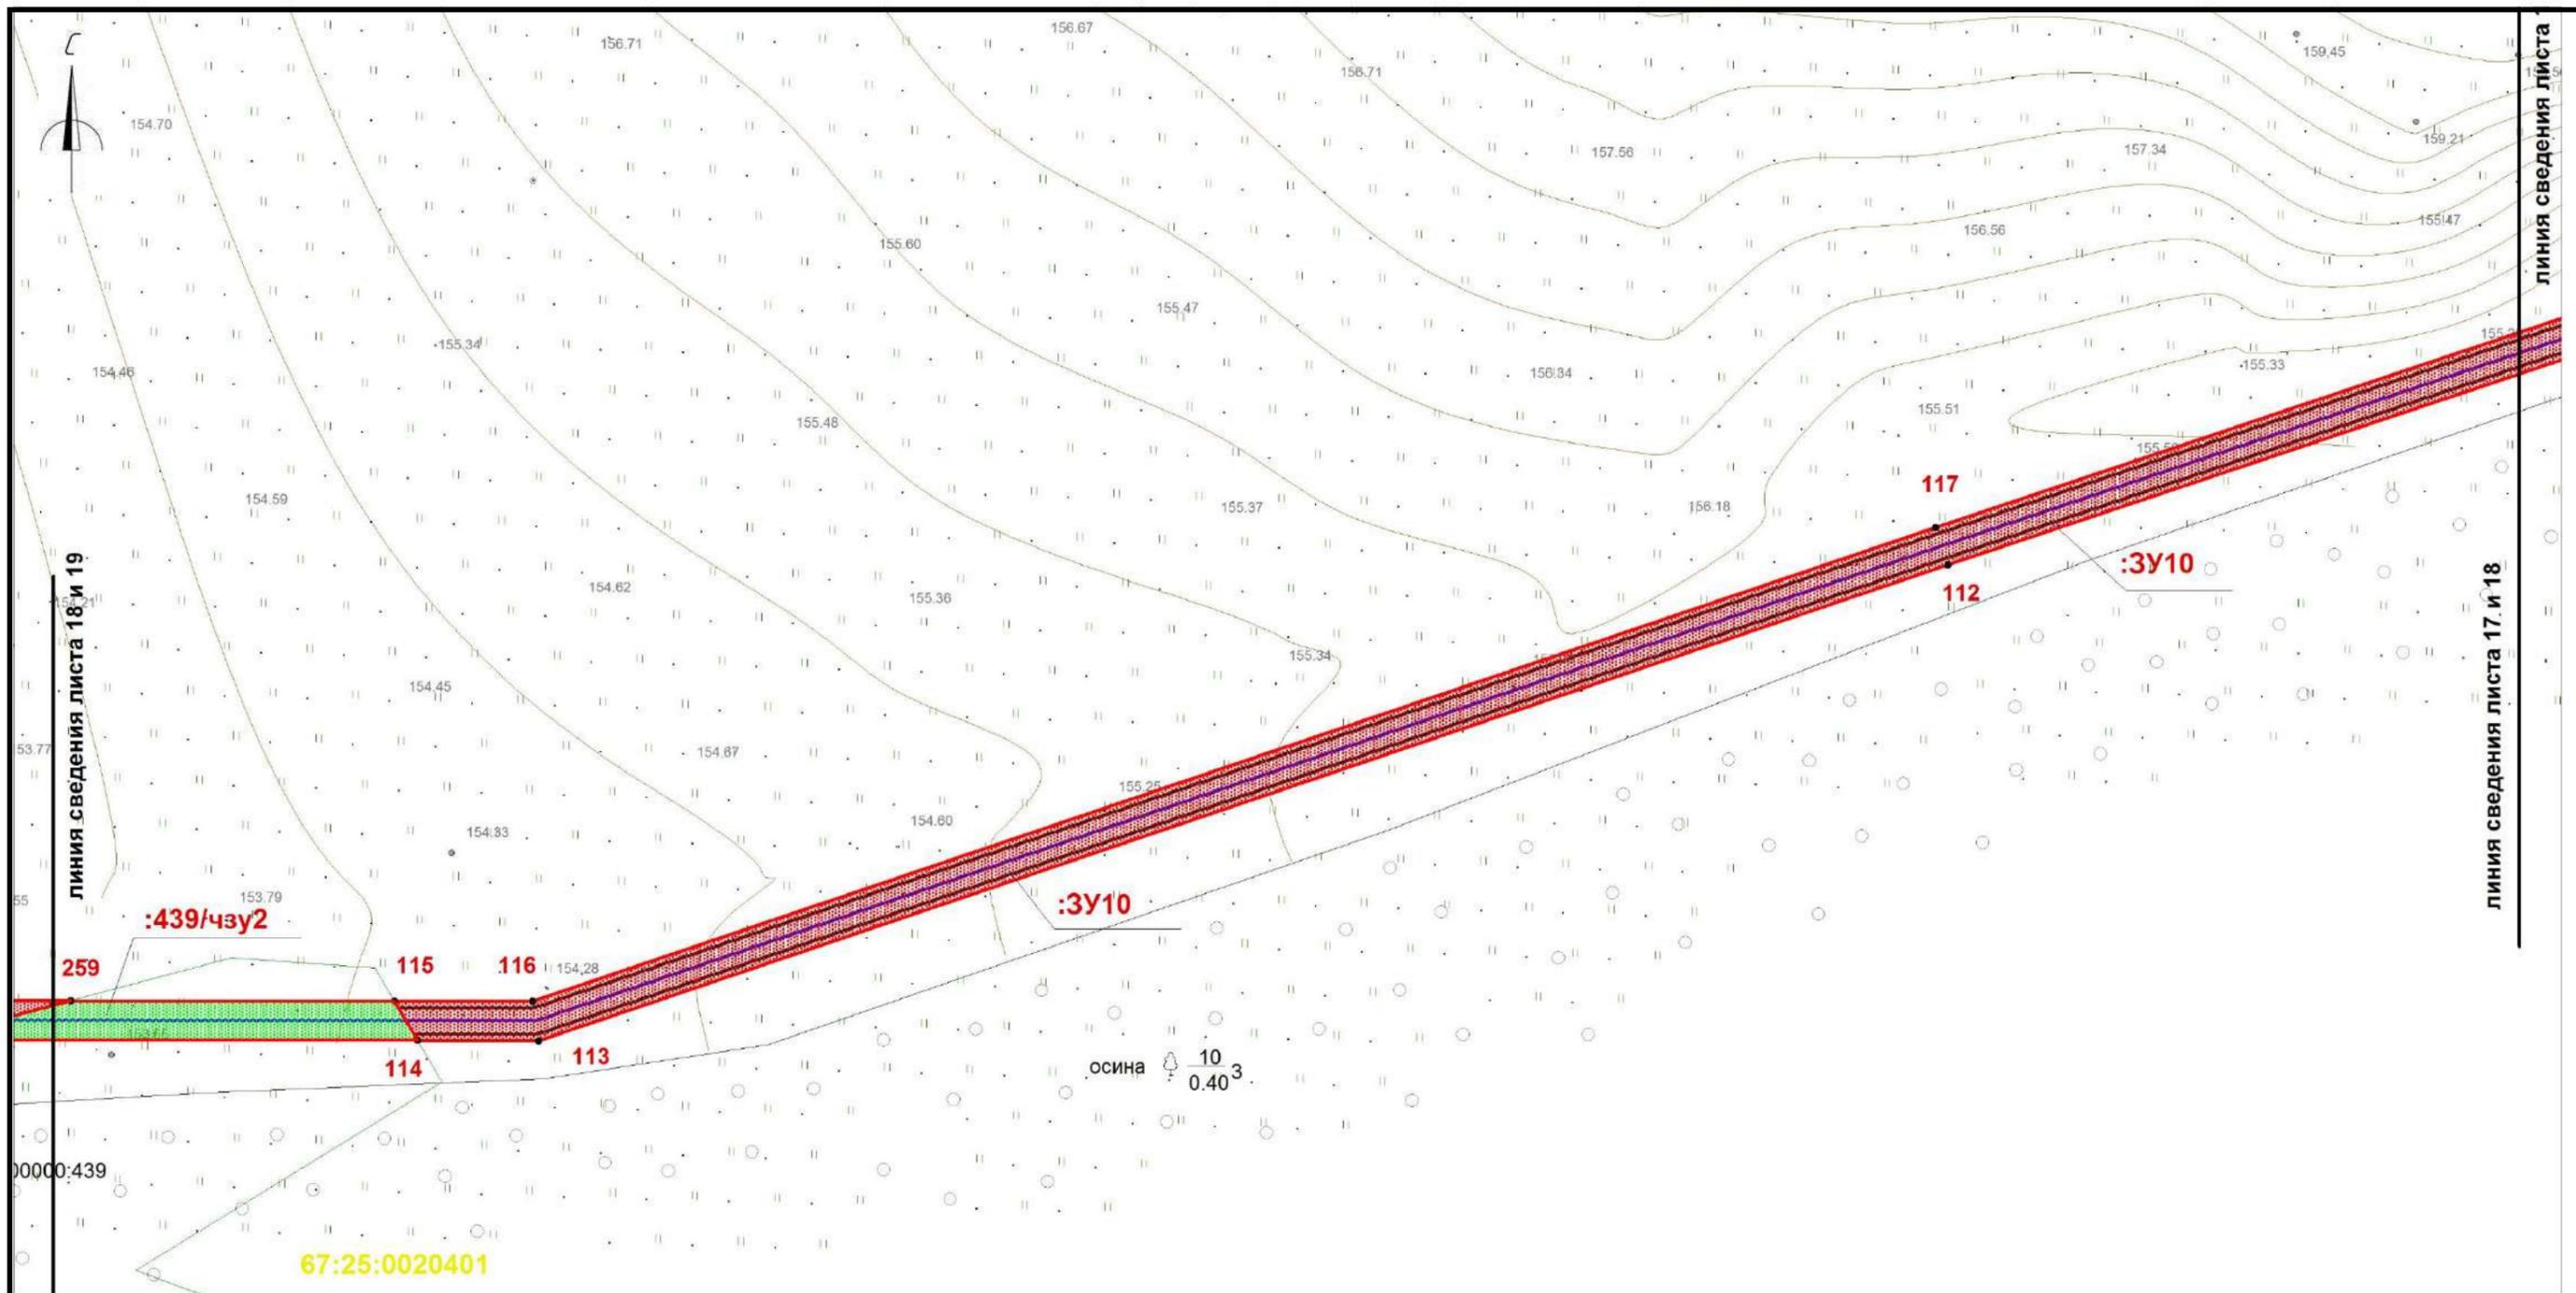


Условные обозначения:

- | | |
|---|---|
| границы охранной зоны линейного объекта | ось проектируемого линейного объекта высокого давления |
| 1,2,... номера поворотных точек | :0030432:372 обозначение кадастрового номера земельного участка |
| поворотные точки | охранная зона сущ. газопровода |
| границы земельных участков, сведения о которых учтены в ГКН | охранная зона ЛЭП, ТП, электрокабеля |
| границы образуемых земельных участков | охранная зона водопровода |
| границы образуемых частей земельных участков | охранная зона объекта "Устранение цифрового неравенства" для нужд Смоленского филиала ПАО "Ростелеком", расположенного по адресу: Смоленская область, Ярцевский район, д.Зайцево, п.Льнозавода, д.Репино, д.Мушковици, д.Староселье, д.Подроща 67.25.2.229. |
| граница кадастрового квартала | |
| :0030432 обозначение кадастрового квартала | |
| границы красных линий линейного объекта | |

Примечание: образуемые земельные участки и части земельных участков, расположены в границах зоны предполагаемого размещения линейного объекта (в полосе отвода объекта строительства), носят временный характер и образуются на период строительства линейного объекта.

Примечание: каталоги координат поворотных точек границ представлены в текстовой части проекта межевания территории.

| | | | | | | | | | | | | | | |
|--|--|--|--|--|--|--|-------------|------------|-----------|--------------|------------|------------------|-------------|---------------|
| | | | | | | «Межпоселковый газопровод высокого давления от д.Репино до д.Львова Ярцевского района Смоленской области» | | | | | | | | |
| | | | | | | Смоленская область, Ярцевский район, Репинское с.п., Львовское с.п. | | | | | | | | |
| | | | | | | Изм. | Кол. | Лис | №д | Подп. | Дат | Стадия | Лист | Листов |
| | | | | | | исполнил | Толстошеев | | | | | - | 18 | 39 |
| | | | | | | проверил | Легков А.М. | | | | | | | |
| | | | | | | Чертеж межевания территории М 1:1000 | | | | | | ООО «ИТЦ Основа» | | |

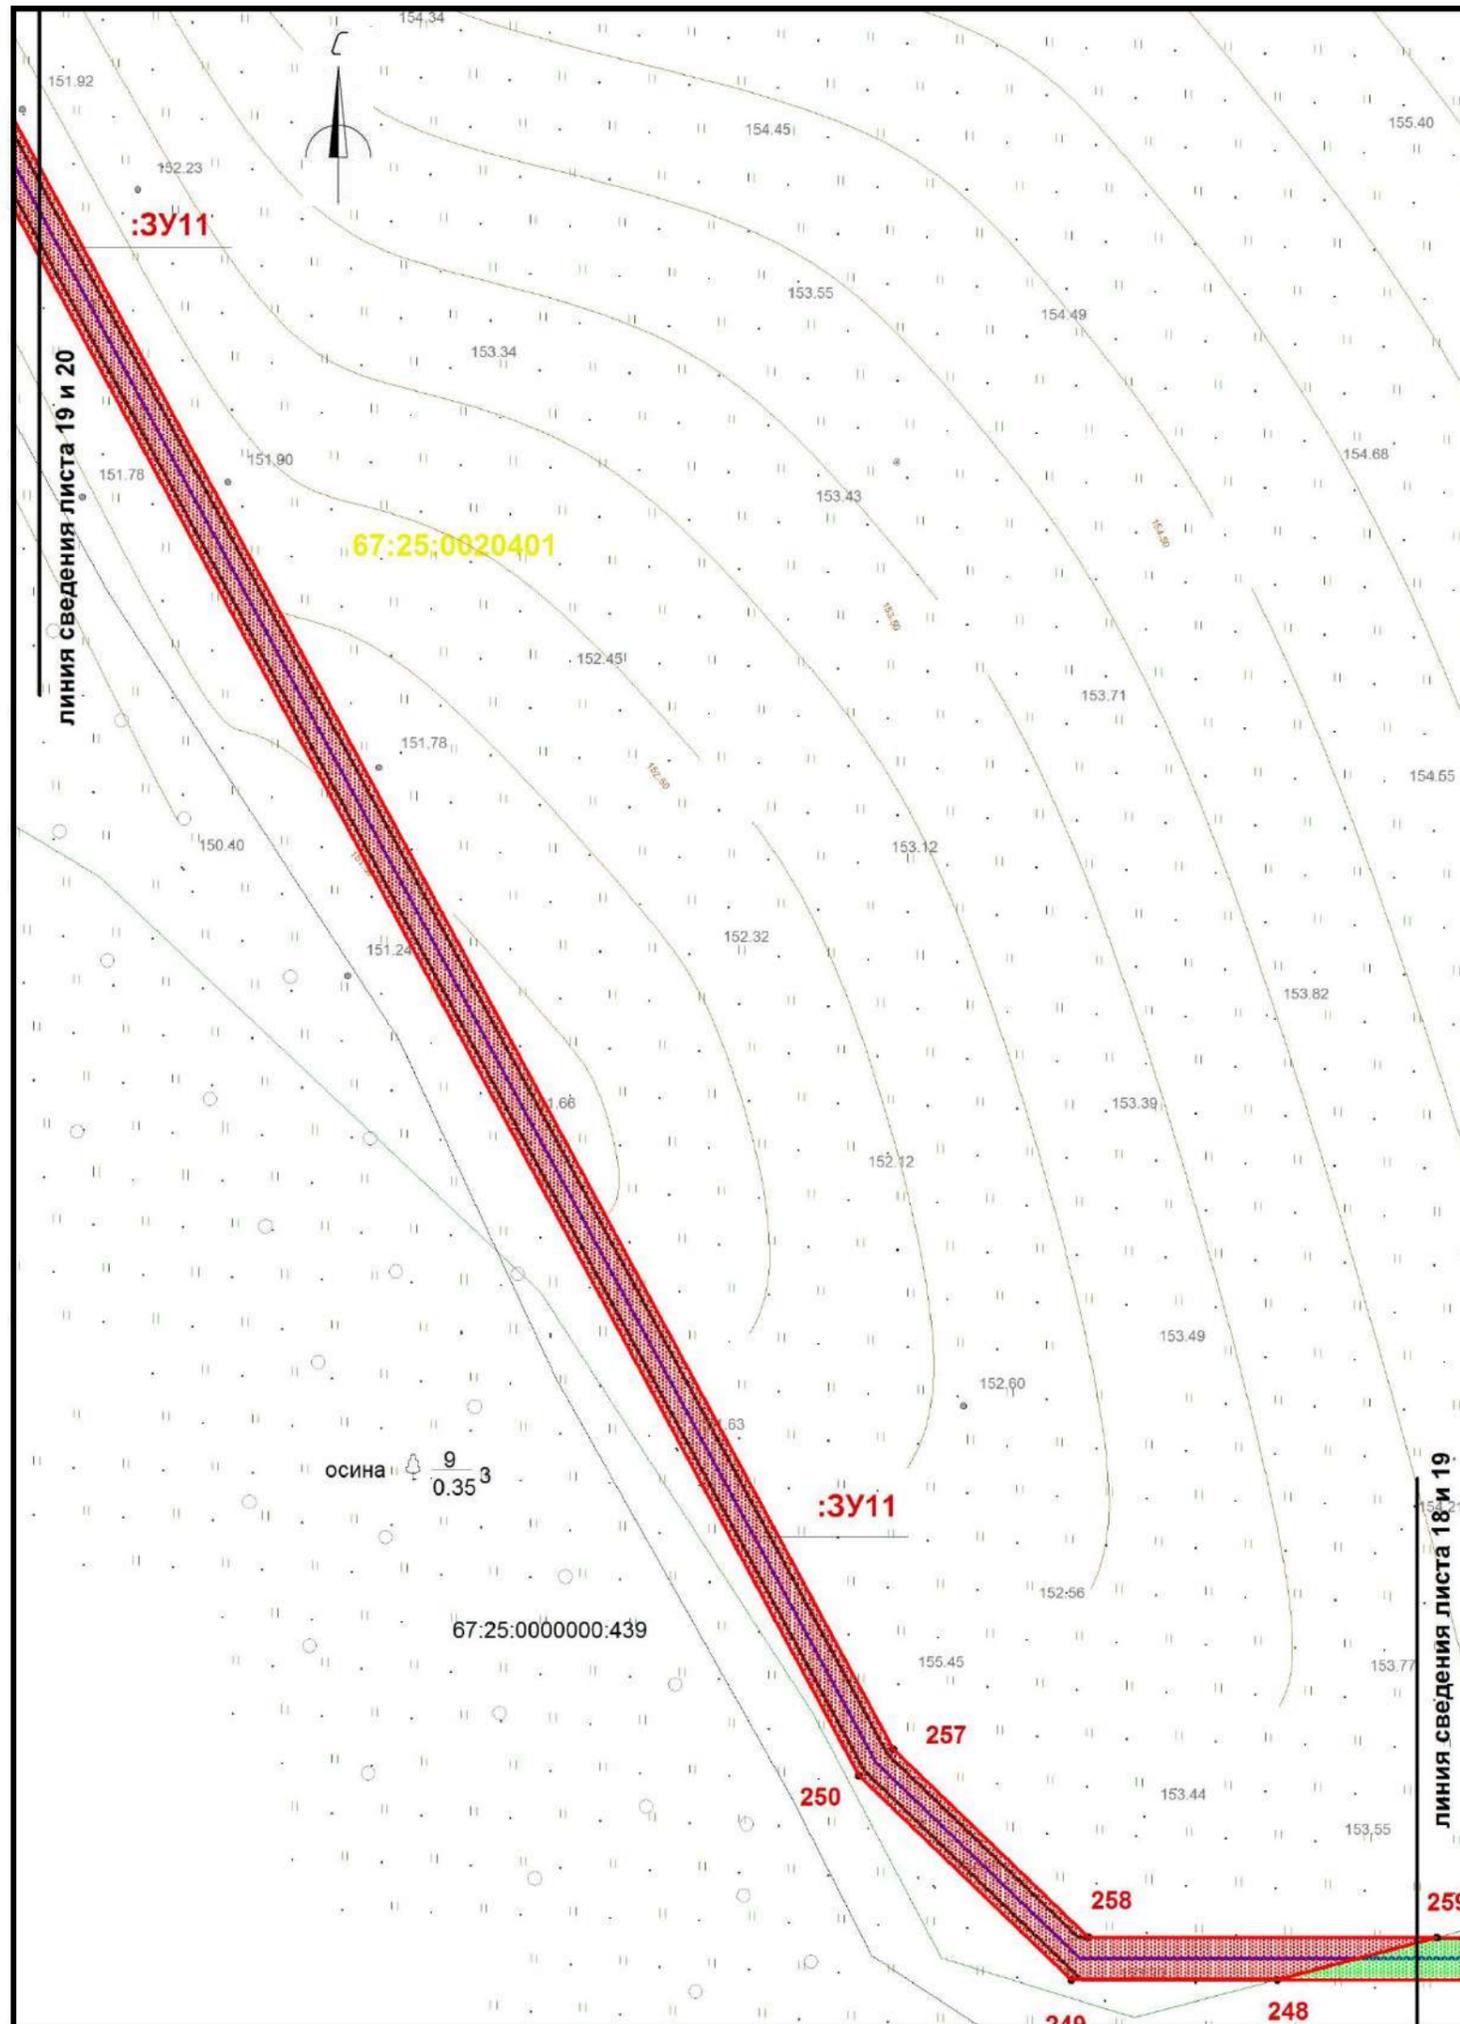

Условные обозначения:

- границы охранной зоны линейного объекта
- 1,2,... номера поворотных точек
- поворотные точки
- границы земельных участков, сведения о которых учтены в ГКН
- границы образуемых земельных участков
- границы образуемых частей земельных участков
- граница кадастрового квартала
- :0030432 обозначение кадастрового квартала
- ось проектируемого линейного объекта высокого давления
- :0030432:372 обозначение кадастрового номера земельного участка
- охранный зона сущ. газопровода
- охранный зона ЛЭП, ТП, электрокабеля
- охранный зона водопровода
- охранный зона объекта "Устранение цифрового неравенства" для нужд Смоленского филиала ПАО "Ростелеком", расположенного по адресу: Смоленская область, Ярцевский район, д.Зайцево, п.Льнозавода, д.Репино, д.Мушковичи, д.Староселье, д.Подроща 67.25.2.229.
- границы красных линий линейного объекта

Примечание: образуемые земельные участки и части земельных участков, расположены в границах зоны предполагаемого размещения линейного объекта (в полосе отвода объекта строительства), носят временный характер и образуются на период строительства линейного объекта. Каталоги координат поворотных точек границ представлены в текстовой части проекта межевания территории.

| | | | | | | | | | | | |
|-------------|-------------|------------|-----------|--------------|------------|--|--|--|------------------|-------------|---------------|
| | | | | | | «Межпоселковый газопровод высокого давления от д.Репино до д.Львово Ярцевского района Смоленской области» | | | | | |
| | | | | | | Смоленская область, Ярцевский район, Репинское с.п., Львовское с.п. | | | | | |
| Изм. | Кол. | Лис | №д | Подп. | Дат | Проект межевания территории | | | Стадия | Лист | Листов |
| | | | | | | | | | - | 19 | 39 |
| | | | | | | Чертеж межевания территории М 1:1000 | | | ООО «ИТЦ Основа» | | |




Условные обозначения:

- границы охранной зоны линейного объекта
- 1, 2, ... номера поворотных точек
- поворотные точки
- границы земельных участков, сведения о которых учтены в ГКН
- границы образуемых земельных участков
- границы образуемых частей земельных участков
- граница кадастрового квартала
- :0030432 обозначение кадастрового квартала
- ось проектируемого линейного объекта высокого давления
- :0030432:372 обозначение кадастрового номера земельного участка
- охранная зона сущ. газопровода
- охранная зона ЛЭП, ТП, электрокабеля
- охранная зона водопровода
- охранная зона объекта "Устранение цифрового неравенства" для нужд Смоленского филиала ПАО "Ростелеком", расположенного по адресу: Смоленская область, Ярцевский район, д.Зайцево, п.Льнозавода, д.Репино, д.Мушковичи, д.Староселье, д.Подроща 67.25.2.229.

Примечание: образуемые земельные участки и части земельных участков, расположены в границах зоны предполагаемого размещения линейного объекта (в полосе отвода объекта строительства), носят временный характер и образуются на период строительства линейного объекта. Каталоги координат поворотных точек границ представлены в текстовой части проекта межевания территории.

| | | | | | | | | | | | |
|--|-----------------|-------------|------------|-----------|--------------|--|---|--|------------------|-------------|---------------|
| | | | | | | «Межпоселковый газопровод высокого давления от д.Репино до д.Львово Ярцевского района Смоленской области» | | | | | |
| | | | | | | Смоленская область, Ярцевский район, Репинское с.п., Львовское с.п. | | | | | |
| | Изм. | Кол. | Лис | №д | Подп. | Дат | Проект межевания территории | | Стадия | Лист | Листов |
| | | | | | | | | | - | 20 | 39 |
| | исполнил | Толстошеев | | | | | Чертеж межевания территории М 1:1000 | | ООО «ИТЦ Основа» | | |
| | проверил | Легков А.М. | | | | | | | | | |

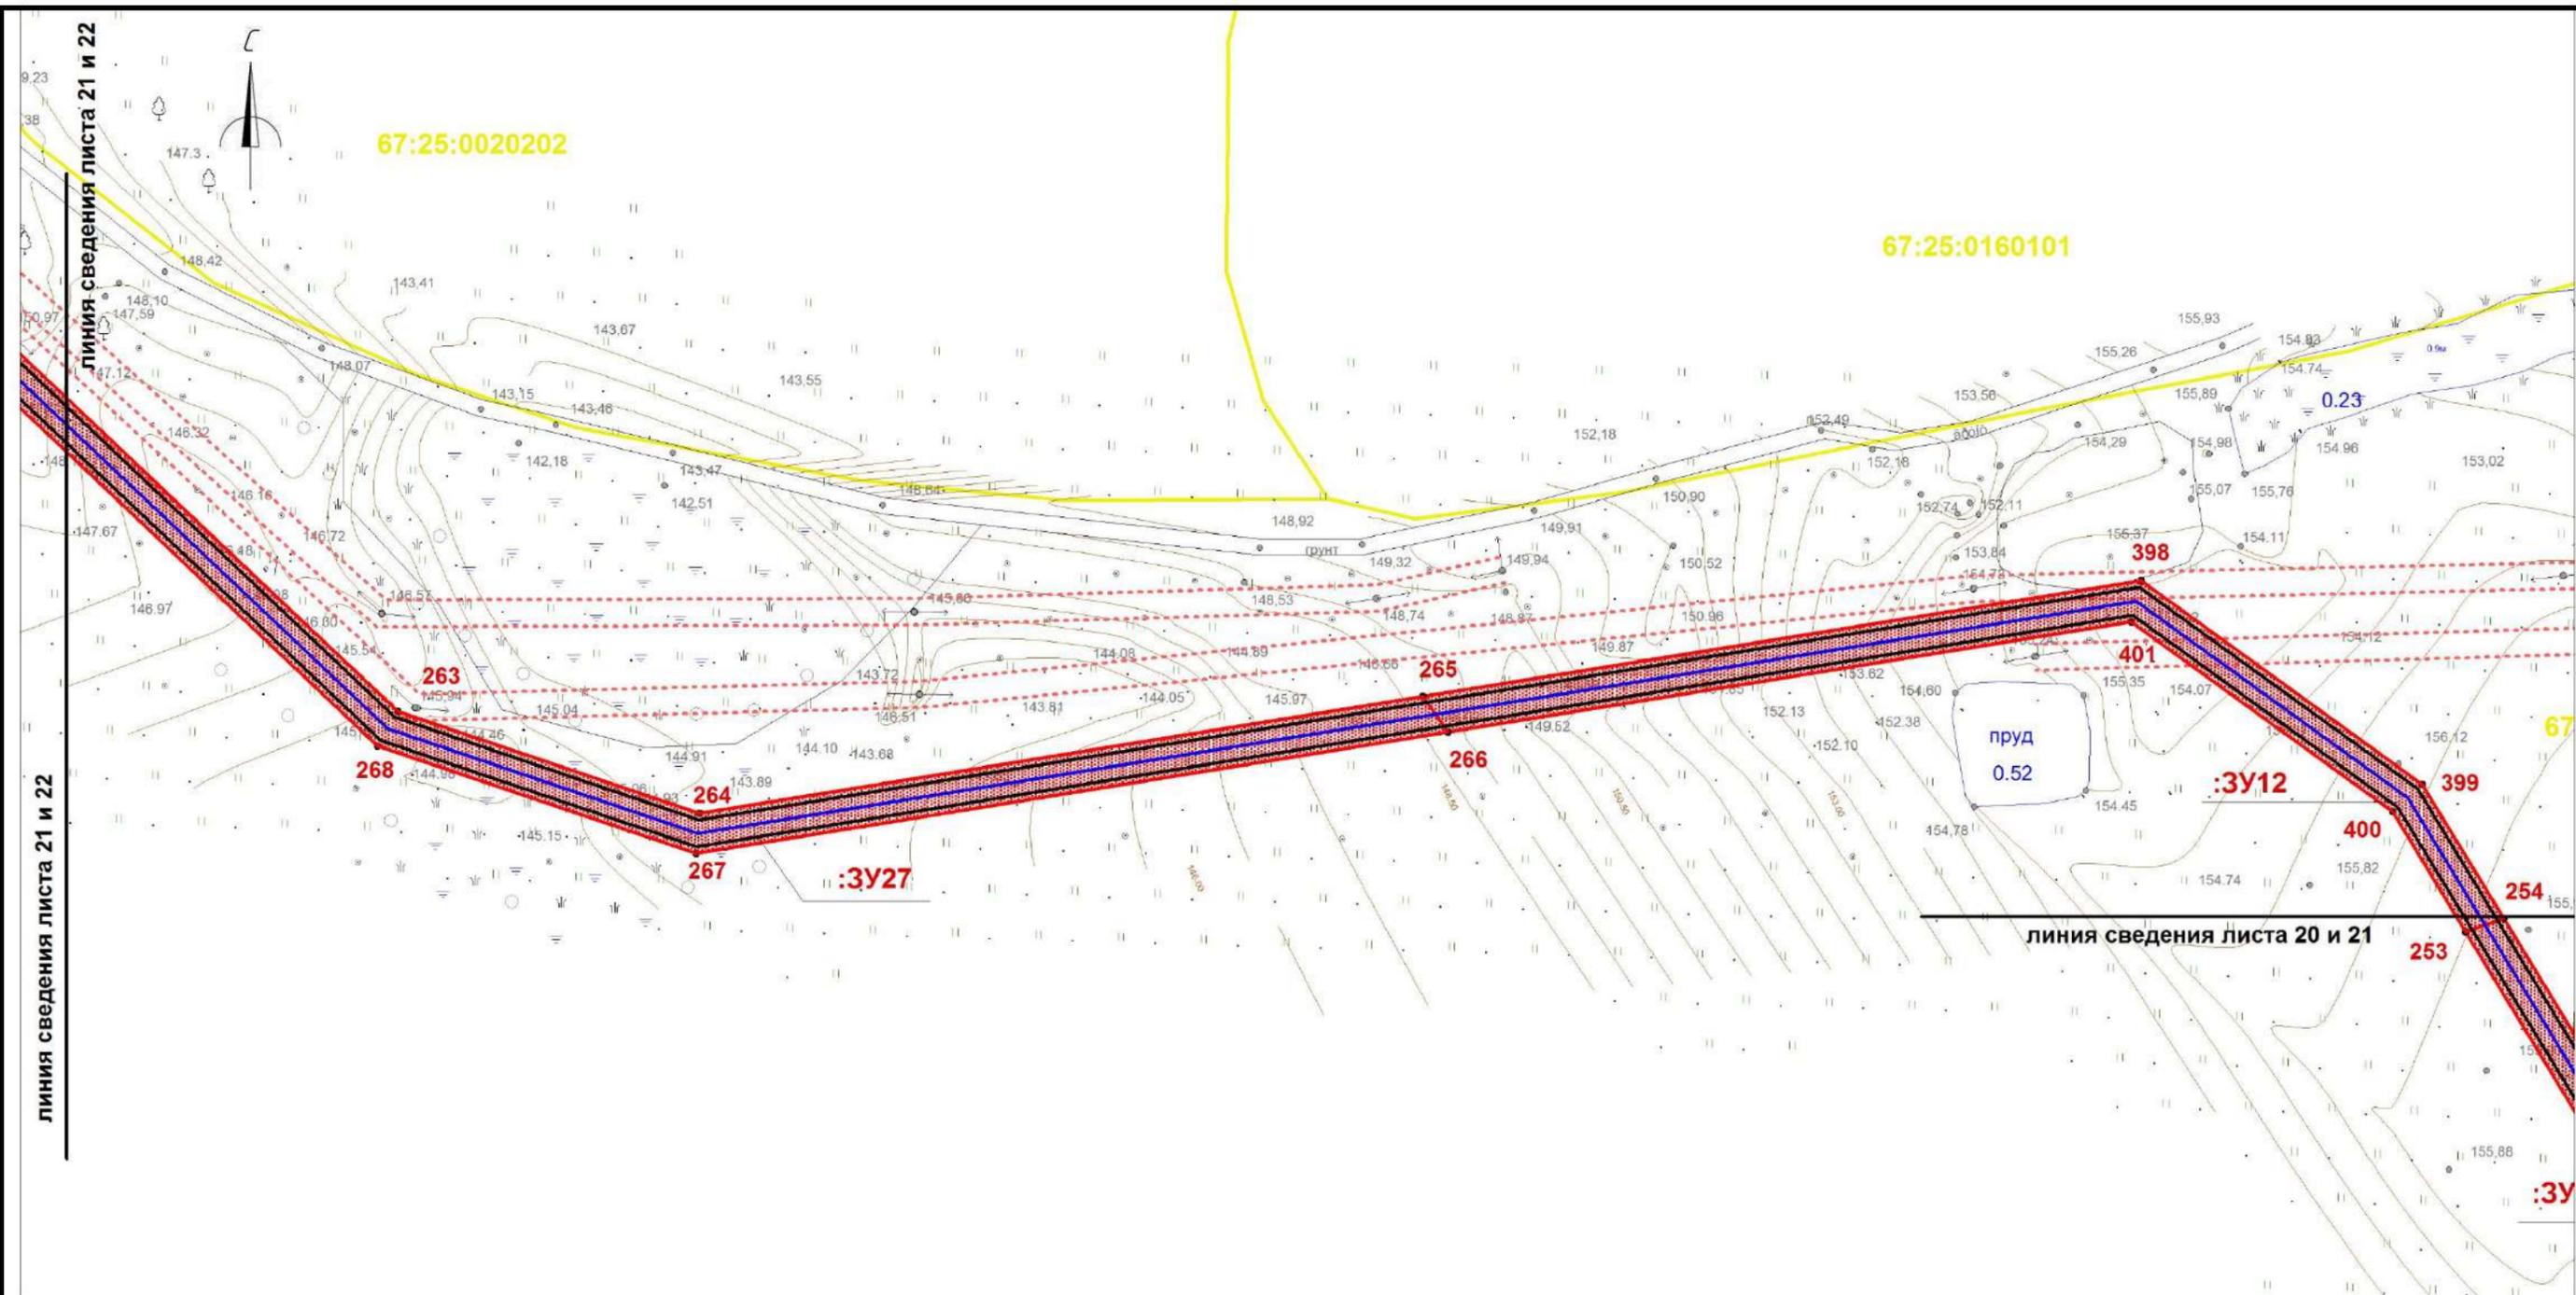

Условные обозначения:

- | | |
|---|---|
| границы охранной зоны линейного объекта | ось проектируемого линейного объекта высокого давления |
| 1,2,... номера поворотных точек | :0030432:372 обозначение кадастрового номера земельного участка |
| поворотные точки | охранная зона сущ. газопровода |
| границы земельных участков, сведения о которых учтены в ГКН | охранная зона ЛЭП, ТП, электрокабеля |
| границы образуемых земельных участков | охранная зона водопровода |
| границы образуемых частей земельных участков | охранная зона объекта "Устранение цифрового неравенства" для нужд Смоленского филиала ПАО "Ростелеком", расположенного по адресу: Смоленская область, Ярцевский район, д.Зайцево, п.Льнозавода, д.Репино, д.Мушковици, д.Староселье, д.Подроща 67.25.2.229. |
| граница кадастрового квартала | |
| :0030432 обозначение кадастрового квартала | |

Примечание: образуемые земельные участки и части земельных участков, расположены в границах зоны предполагаемого размещения линейного объекта (в полосе отвода объекта строительства), носят временный характер и образуются на период строительства линейного объекта.

Примечание: каталоги координат поворотных точек границ представлены в текстовой части проекта межевания территории.


| | | | | | | | | | |
|-------------|-------------|-------------|-----------|--------------|------------|--|------------------|-------------|---------------|
| | | | | | | «Межпоселковый газопровод высокого давления от д.Репино до д.Львово Ярцевского района Смоленской области» | | | |
| | | | | | | Смоленская область, Ярцевский район, Репинское с.п., Львовское с.п. | | | |
| Изм. | Кол. | Лис | №д | Подп. | Дат | Проект межевания территории | Стадия | Лист | Листов |
| исполнил | | Толстошеев | | | | | - | 21 | 39 |
| проверил | | Легков А.М. | | | | Чертеж межевания территории М 1:1000 | ООО «ИТЦ Основа» | | |
| | | | | | | | | | |

линия сведения листа 22 и 23

линия сведения листа 22 и 23

67:25:0020202

р. Лукашевка

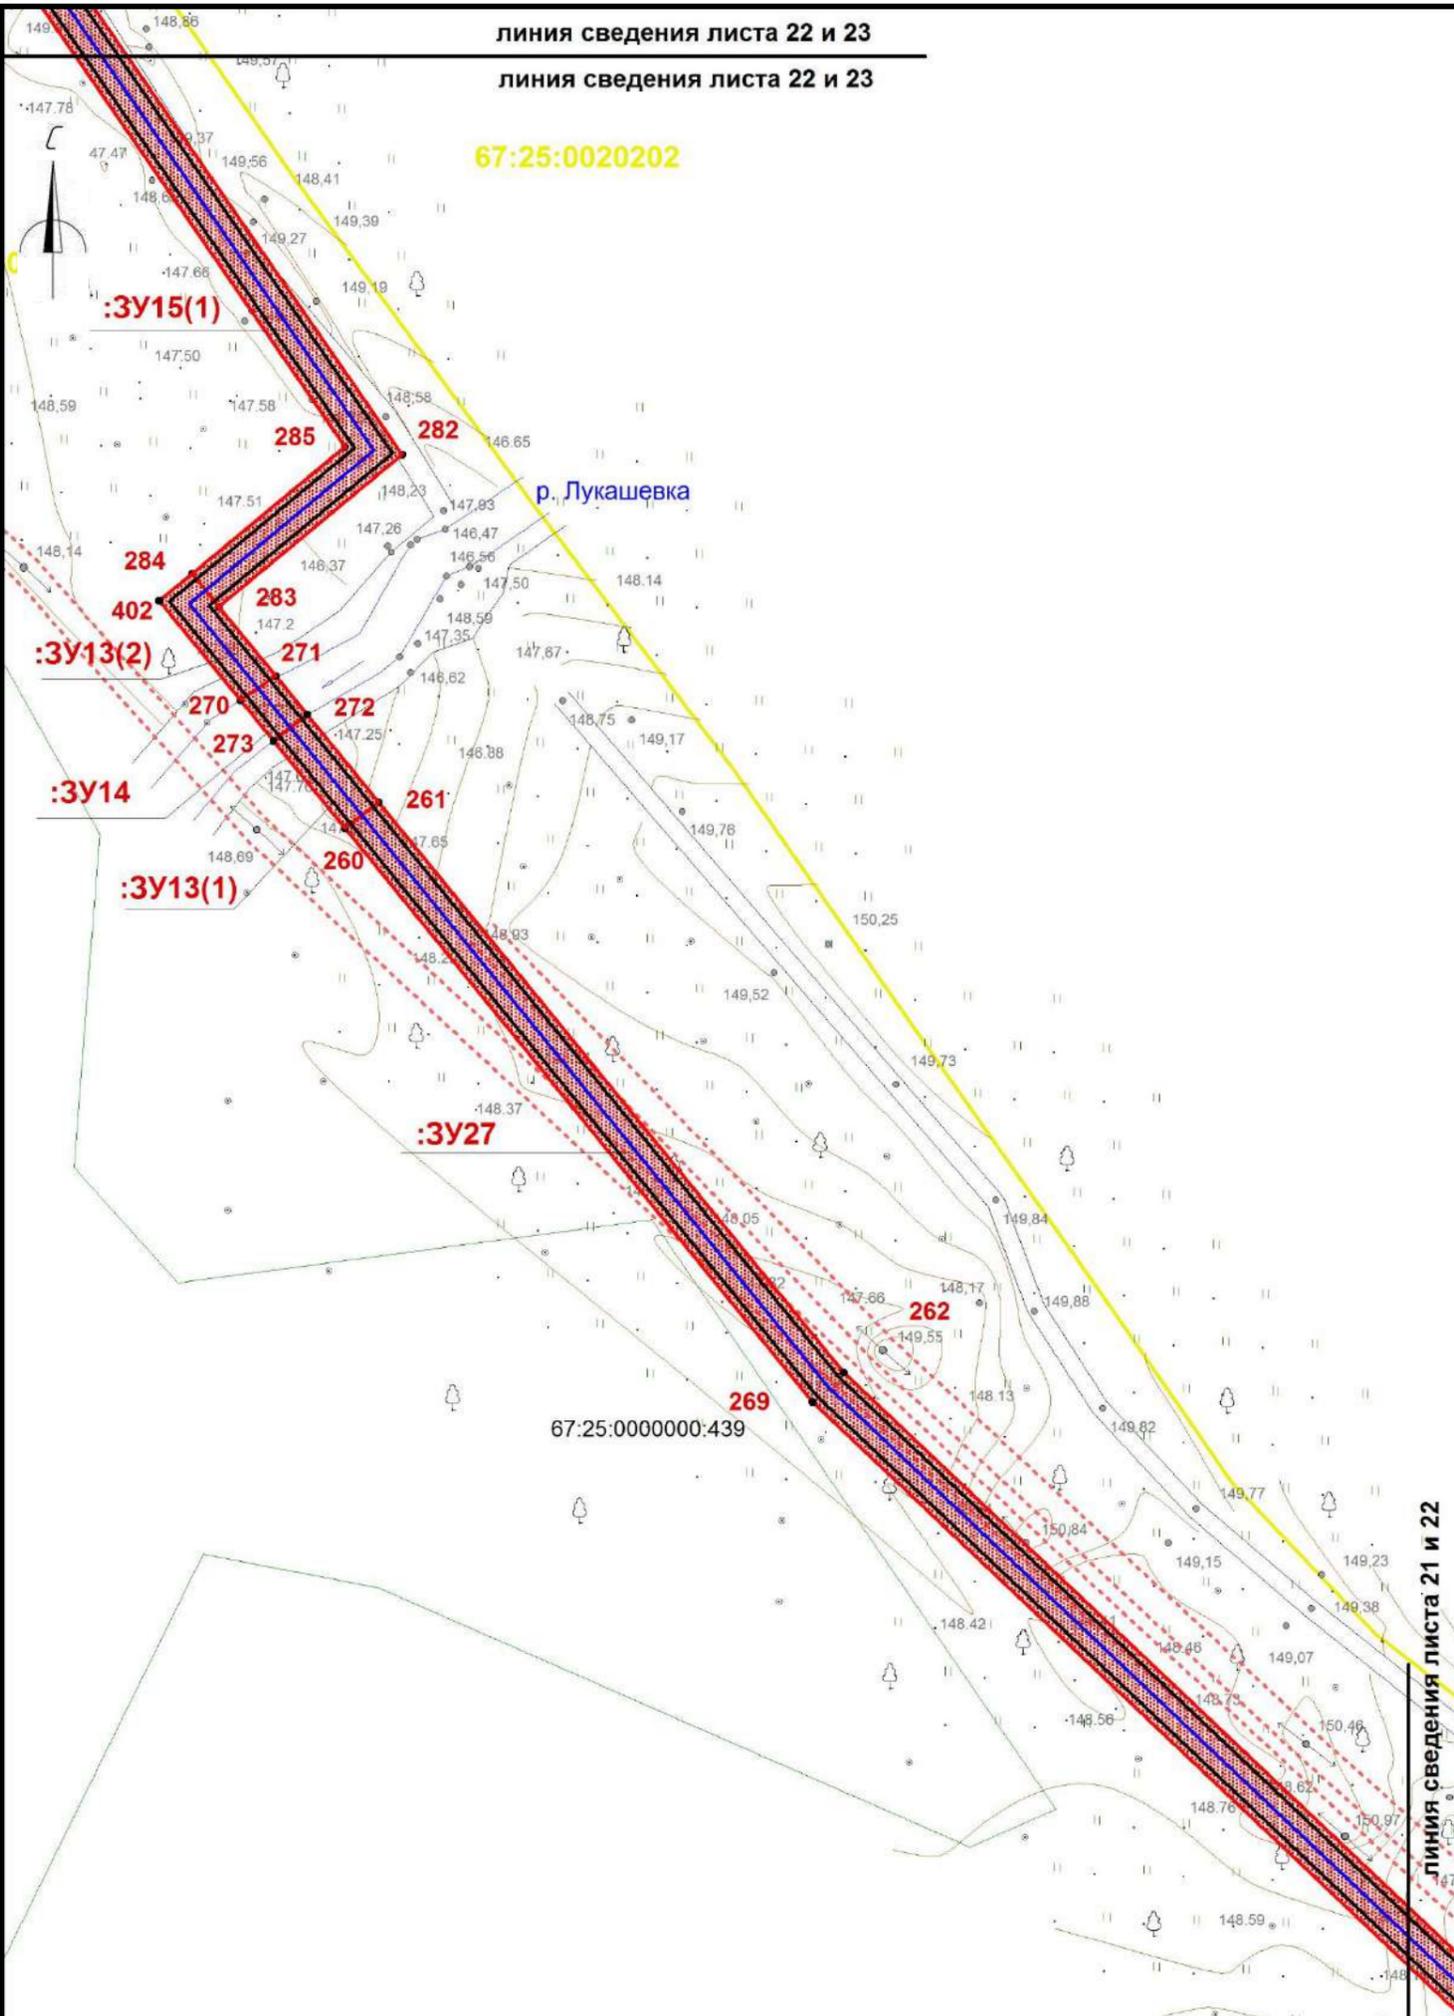


Условные обозначения:

- границы охранной зоны линейного объекта
- 1,2,... номера поворотных точек
- поворотные точки
- границы земельных участков, сведения о которых учтены в ГКН
- границы образуемых земельных участков
- границы образуемых частей земельных участков
- граница кадастрового квартала
- :0030432 обозначение кадастрового квартала
- ось проектируемого линейного объекта высокого давления
- :0030432:372 обозначение кадастрового номера земельного участка
- охранный зона сущ. газопровода
- охранный зона ЛЭП, ТП, электрокабеля
- охранный зона водопровода
- охранный зона объекта "Устранение цифрового неравенства" для нужд Смоленского филиала ПАО "Ростелеком", расположенного по адресу: Смоленская область, Ярцевский район, д.Зайцево, п.Льнозавода, д.Репино, д.Мушковичи, д.Староселье, д.Подроща 67.25.2.229.

Примечание: образуемые земельные участки и части земельных участков, расположены в границах зоны предполагаемого размещения линейного объекта (в полосе отвода объекта строительства), носят временный характер и образуются на период строительства линейного объекта. Каталоги координат поворотных точек границ представлены в текстовой части проекта межевания территории.

линия сведения листа 21 и 22

| | | | | | | | | | | |
|--|-----------------|-------------|-------------|-----------|--------------|--|---|------------------|-------------|---------------|
| | | | | | | «Межпоселковый газопровод высокого давления от д.Репино до д.Львова Ярцевского района Смоленской области» | | | | |
| | | | | | | Смоленская область, Ярцевский район, Репинское с.п., Львовское с.п. | | | | |
| | Изм. | Кол. | Лис | №д | Подп. | Дат | | Стадия | Лист | Листов |
| | исполнил | | Толстошеев | | | | Проект межевания территории | - | 22 | 39 |
| | проверил | | Легков А.М. | | | | | | | |
| | | | | | | | Чертеж межевания территории М 1:1000 | ООО «ИТЦ Основа» | | |

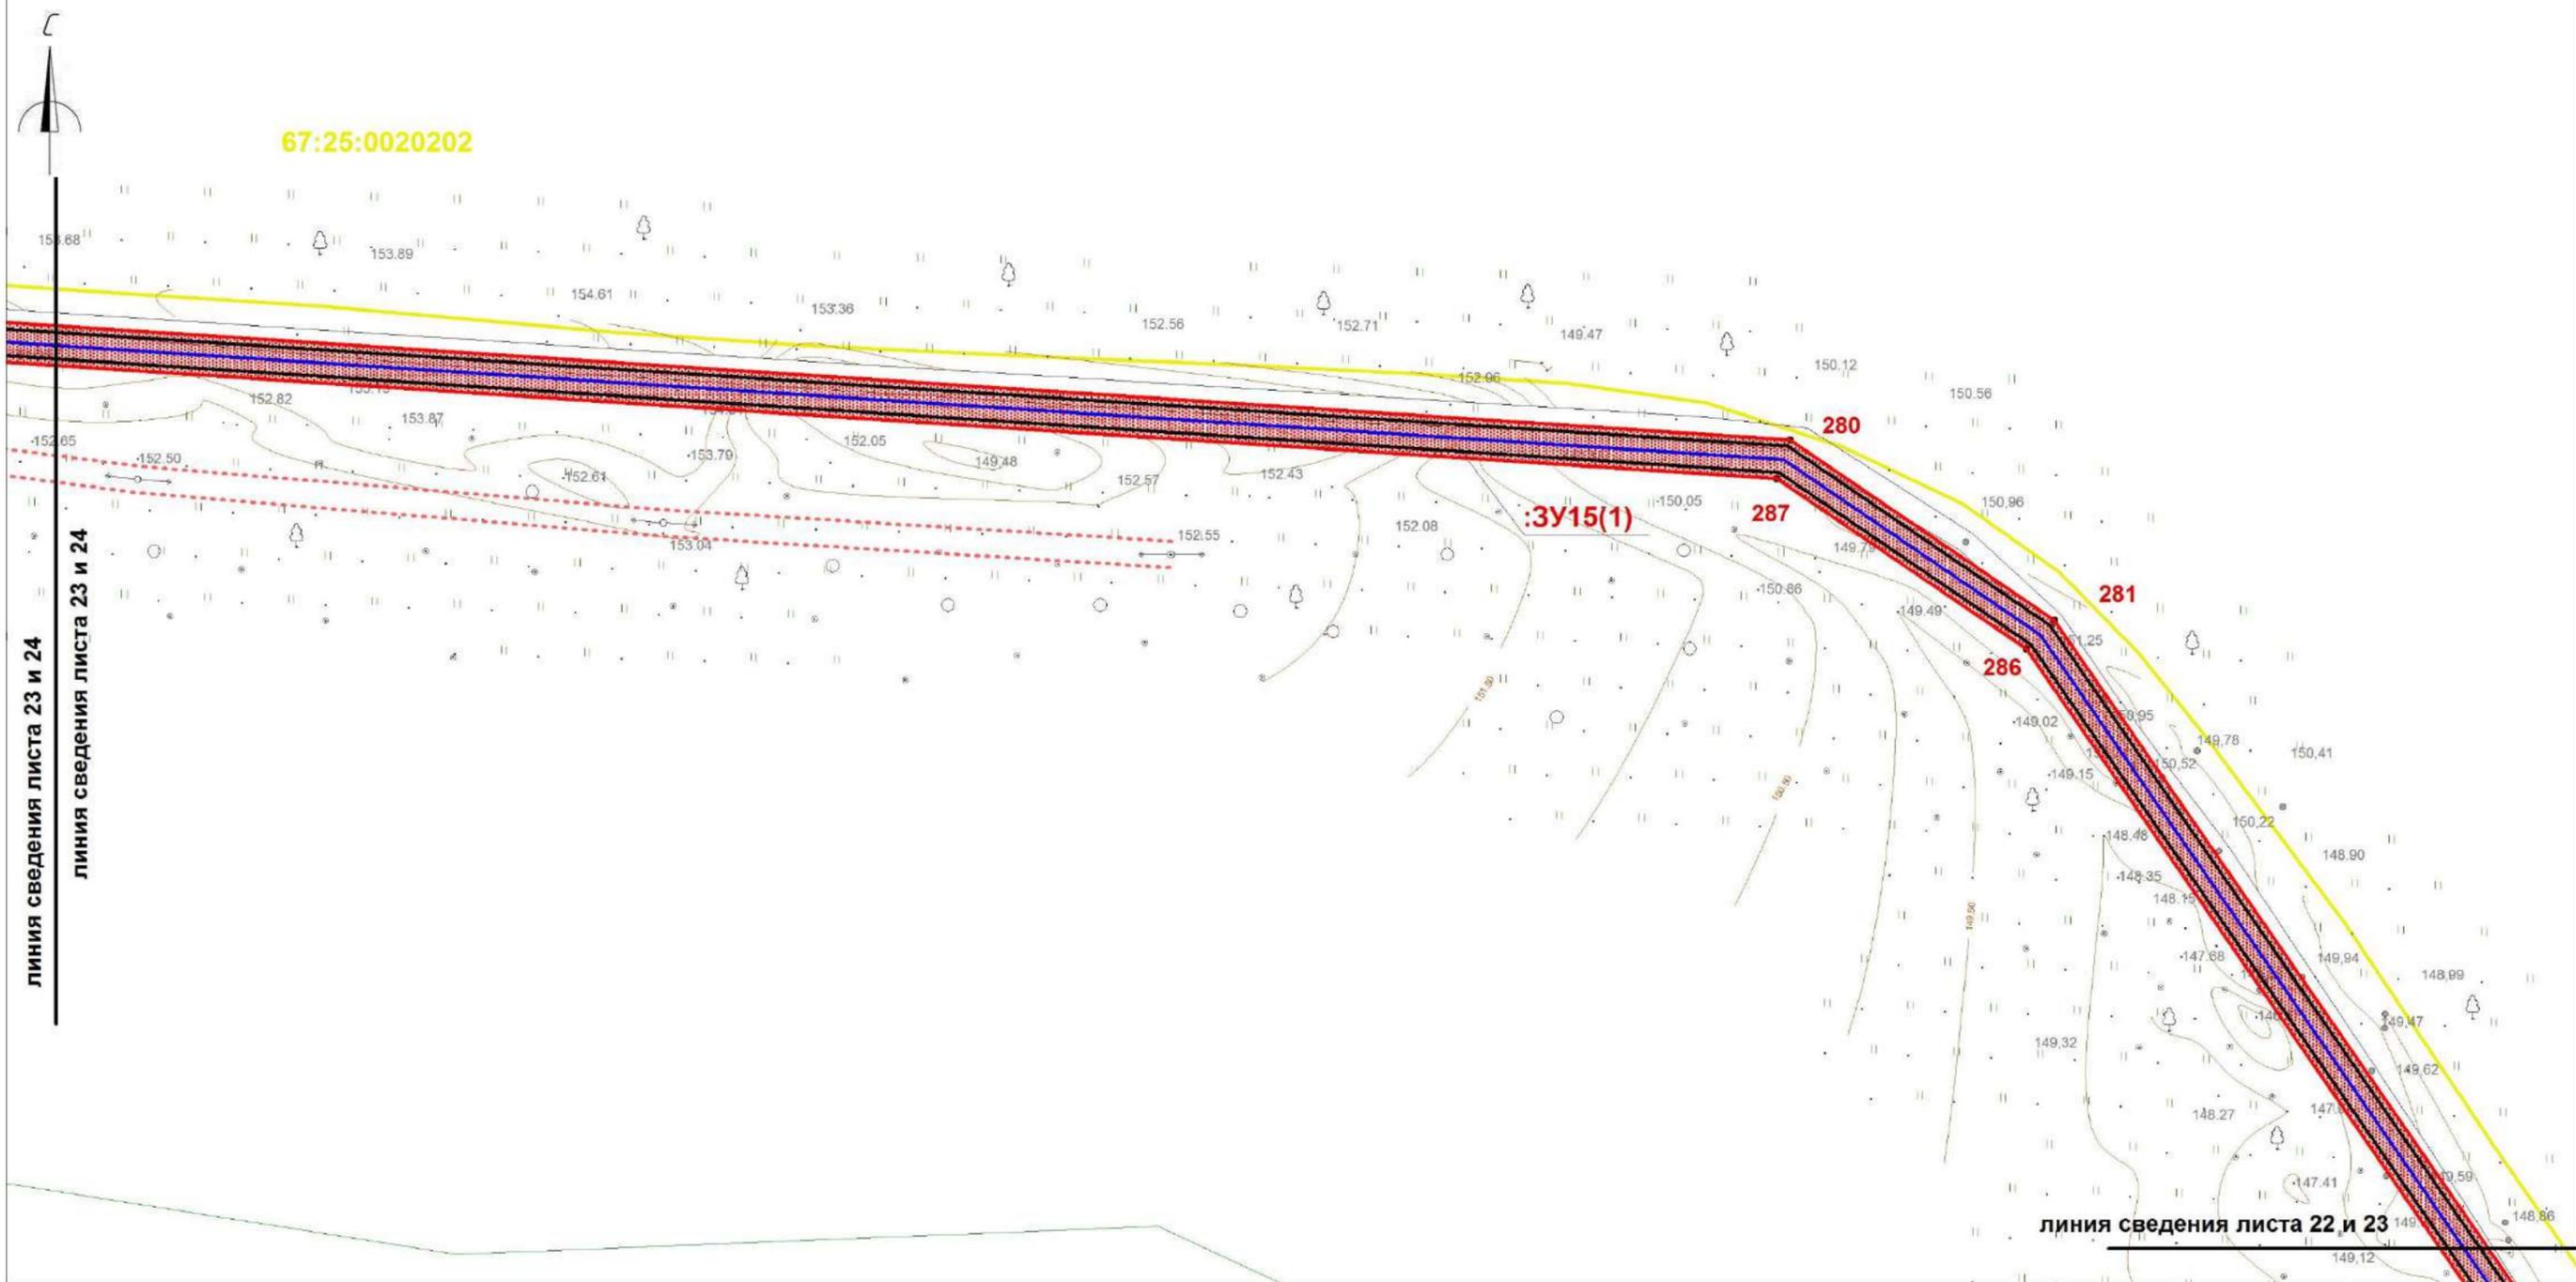


Условные обозначения:

- | | | | |
|---|---|---|---|
|  | границы охранной зоны линейного объекта |  | ось проектируемого линейного объекта высокого давления |
| 1,2,... | номера поворотных точек |  | обозначение кадастрового номера земельного участка |
| • | поворотные точки |  | охранная зона сущ. газопровода |
|  | границы земельных участков, сведения о которых учтены в ГКН |  | охранная зона ЛЭП, ТП, электрокабеля |
|  | границы образуемых земельных участков |  | охранная зона водопровода |
|  | границы образуемых частей земельных участков |  | охранная зона объекта "Устранение цифрового неравенства" для нужд Смоленского филиала ПАО "Ростелеком", расположенного по адресу: Смоленская область, Ярцевский район, д.Зайцево, п.Льнозавода, д.Репино, д.Мушковици, д.Староселье, д.Подроща 67.25.2.229. |
|  | граница кадастрового квартала |  | |
| 0030432 | обозначение кадастрового квартала | | |

Примечание: каталоги координат поворотных точек границ представлены в текстовой части проекта межевания территории.

Примечание: образуемые земельные участки и части земельных участков, расположены в границах зоны предполагаемого размещения линейного объекта (в полосе отвода объекта строительства), носят временный характер и образуются на период строительства линейного объекта.

| | | | | | | | | | |
|-------------|-------------|-------------|-----------|--------------|------------|--|------------------|-------------|---------------|
| | | | | | | «Межпоселковый газопровод высокого давления от д.Репино до д.Львова Ярцевского района Смоленской области» | | | |
| | | | | | | Смоленская область, Ярцевский район, Репинское с.п., Львовское с.п. | | | |
| Изм. | Кол. | Лис | №д | Подп. | Дат | Проект межевания территории | Стадия | Лист | Листов |
| исполнил | | Толстошеев | | | | | - | 23 | 39 |
| проверил | | Легков А.М. | | | | Чертеж межевания территории М 1:1000 | ООО «ИТЦ Основа» | | |
| | | | | | | | | | |

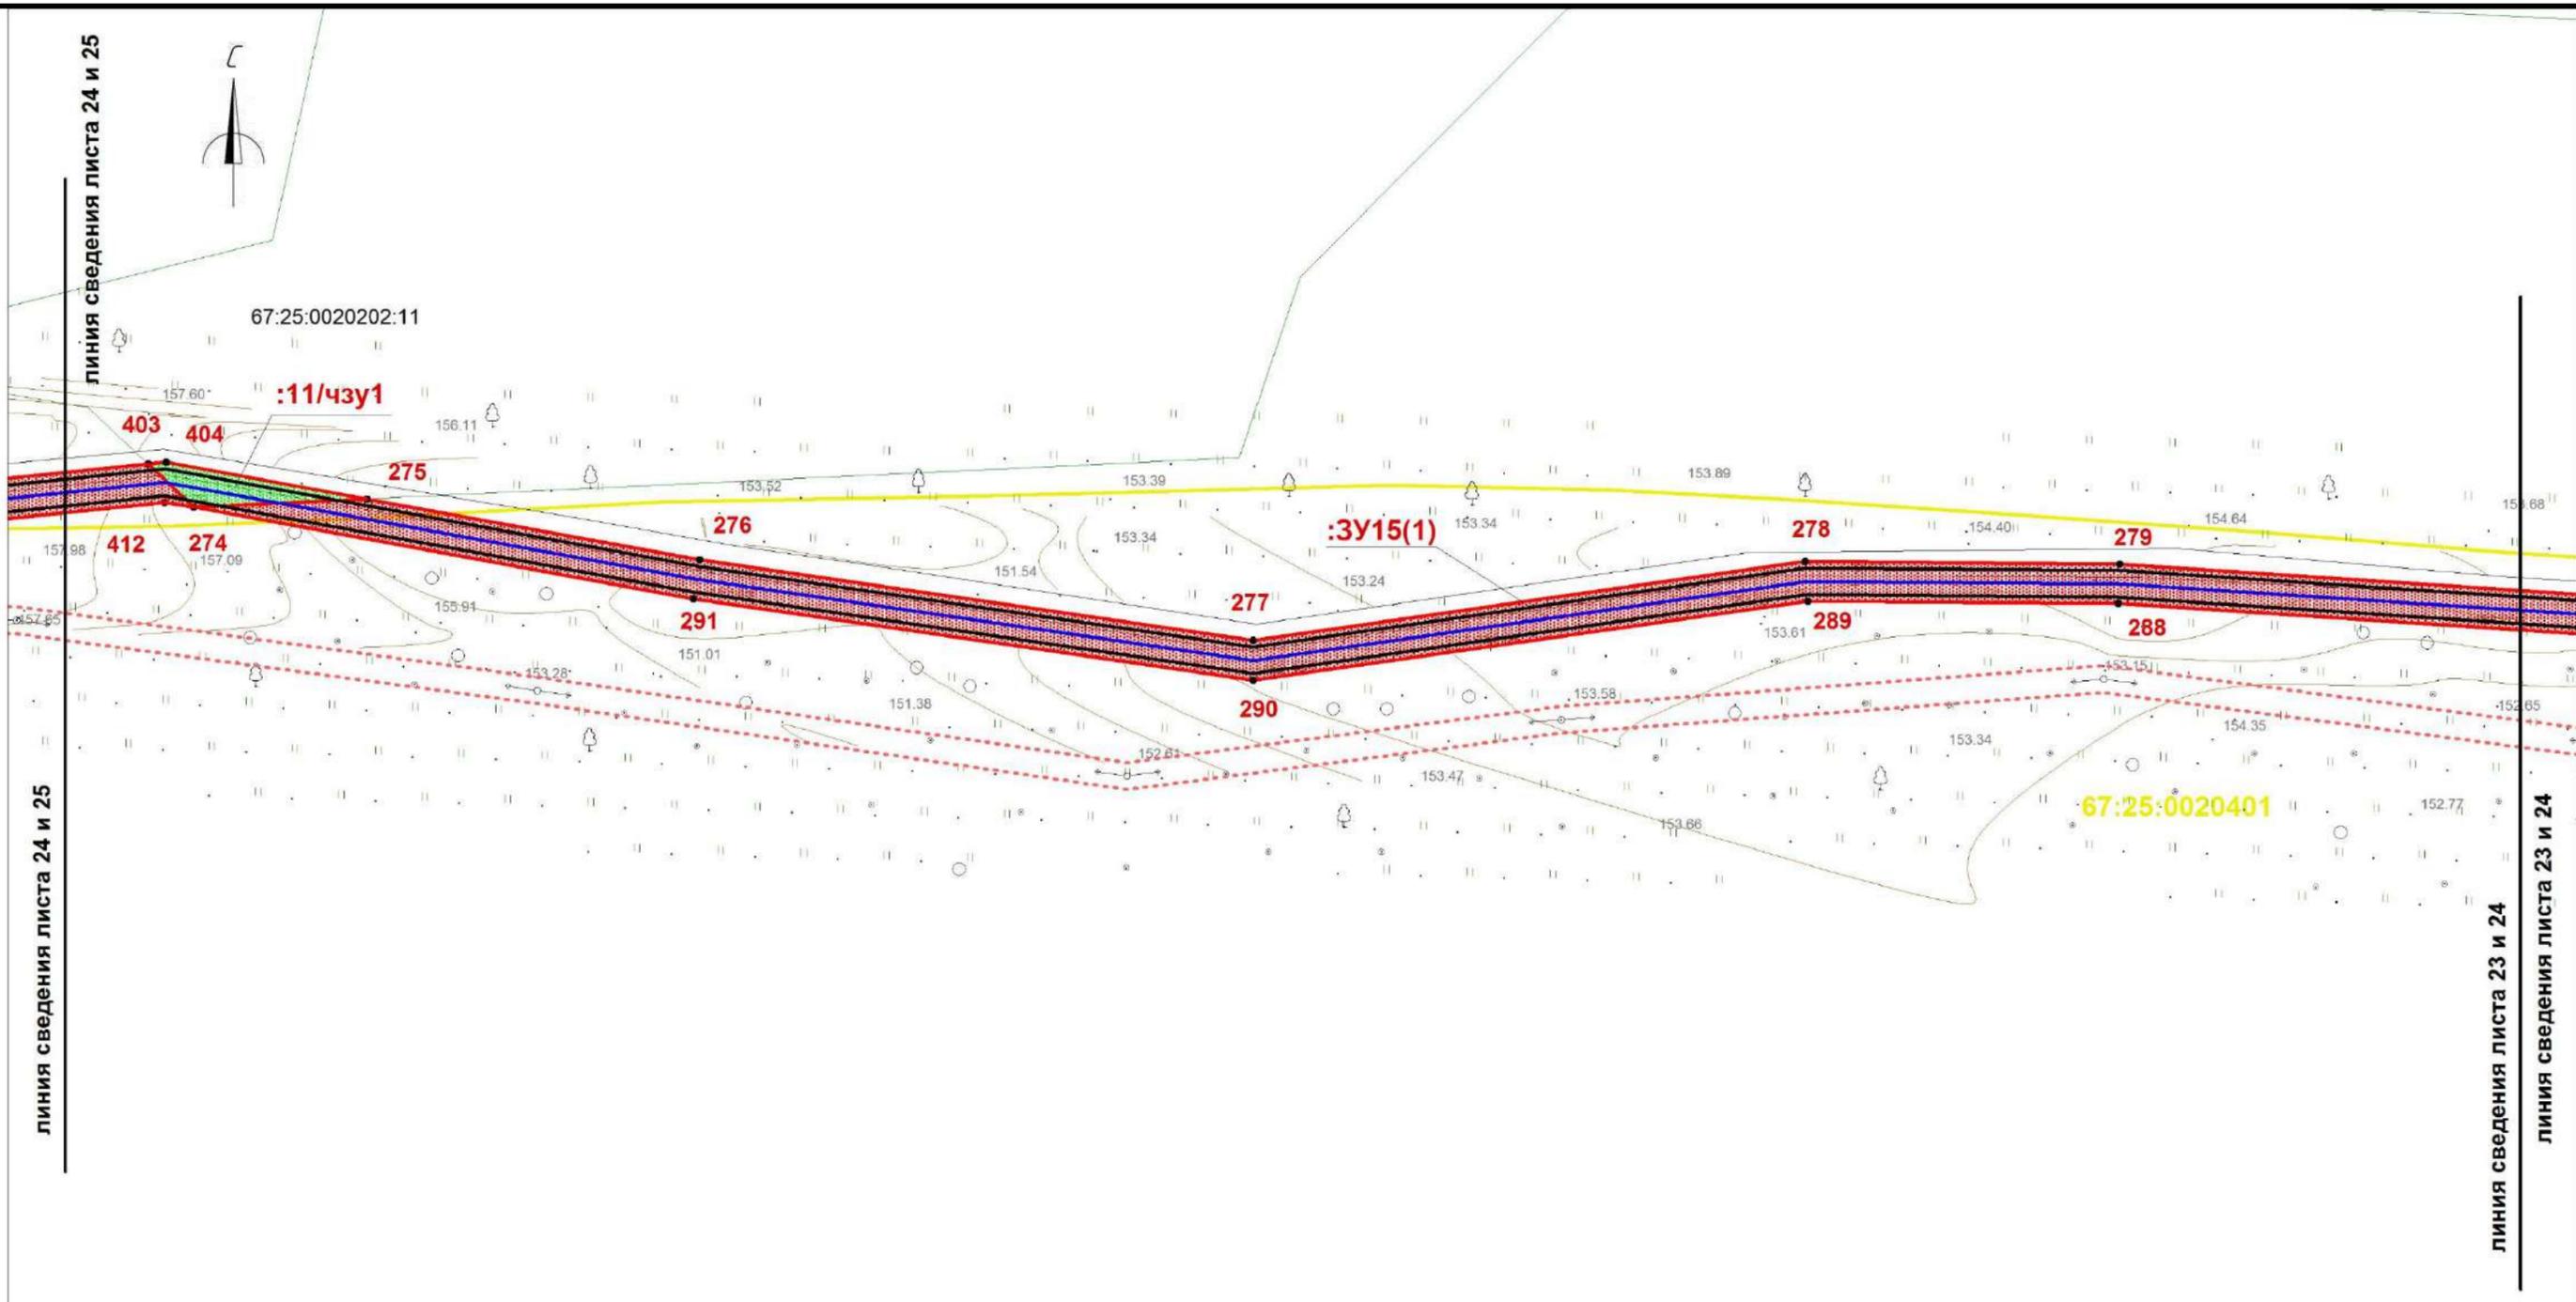


Условные обозначения:

- границы охранной зоны линейного объекта
- 1,2,... номера поворотных точек
- поворотные точки
- границы земельных участков, сведения о которых учтены в ГКН
- границы образуемых земельных участков
- границы образуемых частей земельных участков
- граница кадастрового квартала
- :0030432 обозначение кадастрового квартала
- ось проектируемого линейного объекта высокого давления
- :0030432:372 обозначение кадастрового номера земельного участка
- охранная зона сущ. газопровода
- охранная зона ЛЭП, ТП, электрокабеля
- охранная зона водопровода
- охранная зона объекта "Устранение цифрового неравенства" для нужд Смоленского филиала ПАО "Ростелеком", расположенного по адресу: Смоленская область, Ярцевский район, д.Зайцево, п.Льнозавода, д.Репино, д.Мушковици, д.Староселье, д.Подроща 67.25.2.229.

Примечание: образуемые земельные участки и части земельных участков, расположены в границах зоны предполагаемого размещения линейного объекта (в полосе отвода объекта строительства), носят временный характер и образуются на период строительства линейного объекта.

Примечание: каталоги координат поворотных точек границ представлены в текстовой части проекта межевания территории.

| | | | | | | | | | |
|-----------------|-------------|------------|-----------|--------------|------------|--|------------------|------|--------|
| | | | | | | «Межпоселковый газопровод высокого давления от д.Репино до д.Львово Ярцевского района Смоленской области» | | | |
| | | | | | | Смоленская область, Ярцевский район, Репинское с.п., Львовское с.п. | | | |
| | | | | | | Проект межевания территории | Стадия | Лист | Листов |
| Изм. | Кол. | Лис | №д | Подп. | Дат | | - | 24 | 39 |
| исполнил | Толстошеев | | | | | Чертеж межевания территории М 1:1000 | ООО «ИТЦ Основа» | | |
| проверил | Легков А.М. | | | | | | | | |

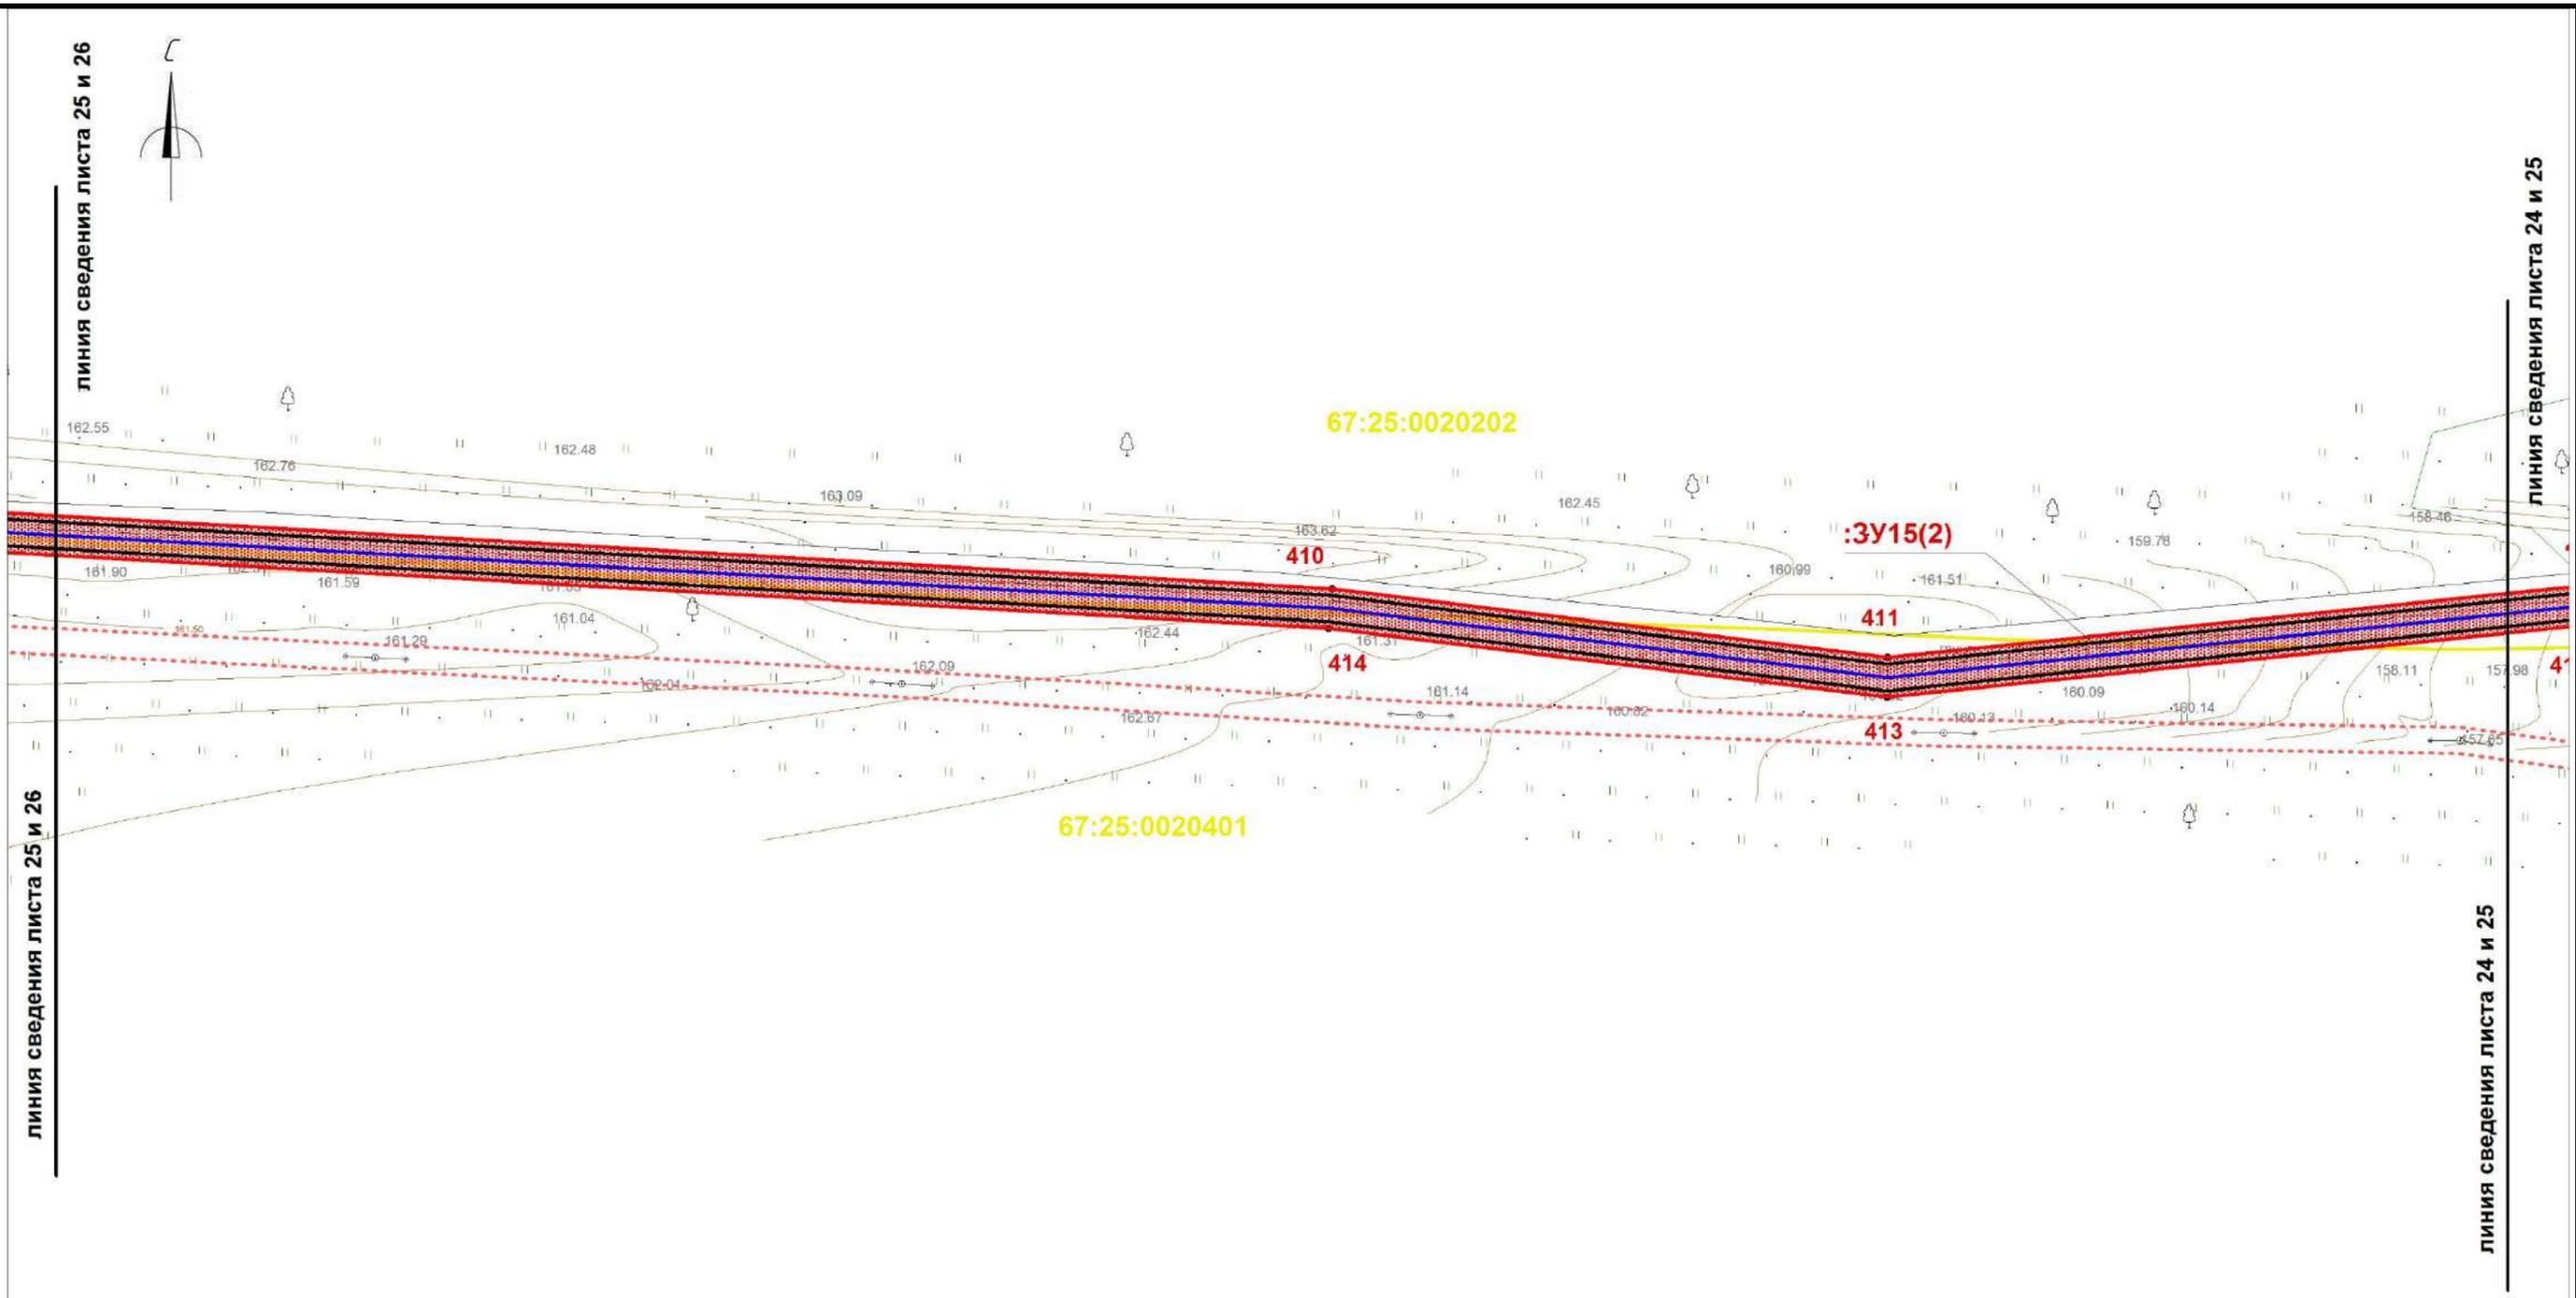

- | | |
|---|---|
|  границы охранной зоны линейного объекта |  ось проектируемого линейного объекта высокого давления |
| 1,2,... номера поворотных точек | :0030432:372 обозначение кадастрового номера земельного участка |
|  поворотные точки |  охранная зона сущ. газопровода |
|  границы земельных участков, сведения о которых учтены в ГКН |  охранная зона ЛЭП, ТП, электрокабеля |
|  границы образуемых земельных участков |  охранная зона водопровода |
|  границы образуемых частей земельных участков | охранная зона объекта "Устранение цифрового неравенства" для нужд Смоленского филиала ПАО "Ростелеком", расположенного по адресу: Смоленская область, Ярцевский район, д.Зайцево, п.Льнозавода, д.Репино, д.Мушковици, д.Староселье, д.Подроща 67.25.2.229. |
|  граница кадастрового квартала | |
| :0030432 обозначение кадастрового квартала | |

Примечание: образуемые земельные участки и части земельных участков, расположены в границах зоны предполагаемого размещения линейного объекта (в полосе отвода объекта строительства), носят временный характер и образуются на период строительства линейного объекта.


Примечание: каталоги координат поворотных точек границ представлены в текстовой части проекта межевания территории.

| | | | | | | | | | |
|-------------|-------------|-------------|-----------|--------------|------------|--|------------------|-------------|---------------|
| | | | | | | «Межпоселковый газопровод высокого давления от д.Репино до д.Львово Ярцевского района Смоленской области» | | | |
| | | | | | | Смоленская область, Ярцевский район, Репинское с.п., Львовское с.п. | | | |
| Изм. | Кол. | Лис | №д | Подп. | Дат | Проект межевания территории | Стадия | Лист | Листов |
| исполнил | | Толстошеев | | | | | - | 25 | 39 |
| проверил | | Легков А.М. | | | | Чертеж межевания территории М 1:1000 | ООО «ИТЦ Основа» | | |
| | | | | | | | | | |



линия сведения листа 26 и 27

линия сведения листа 25 и 26

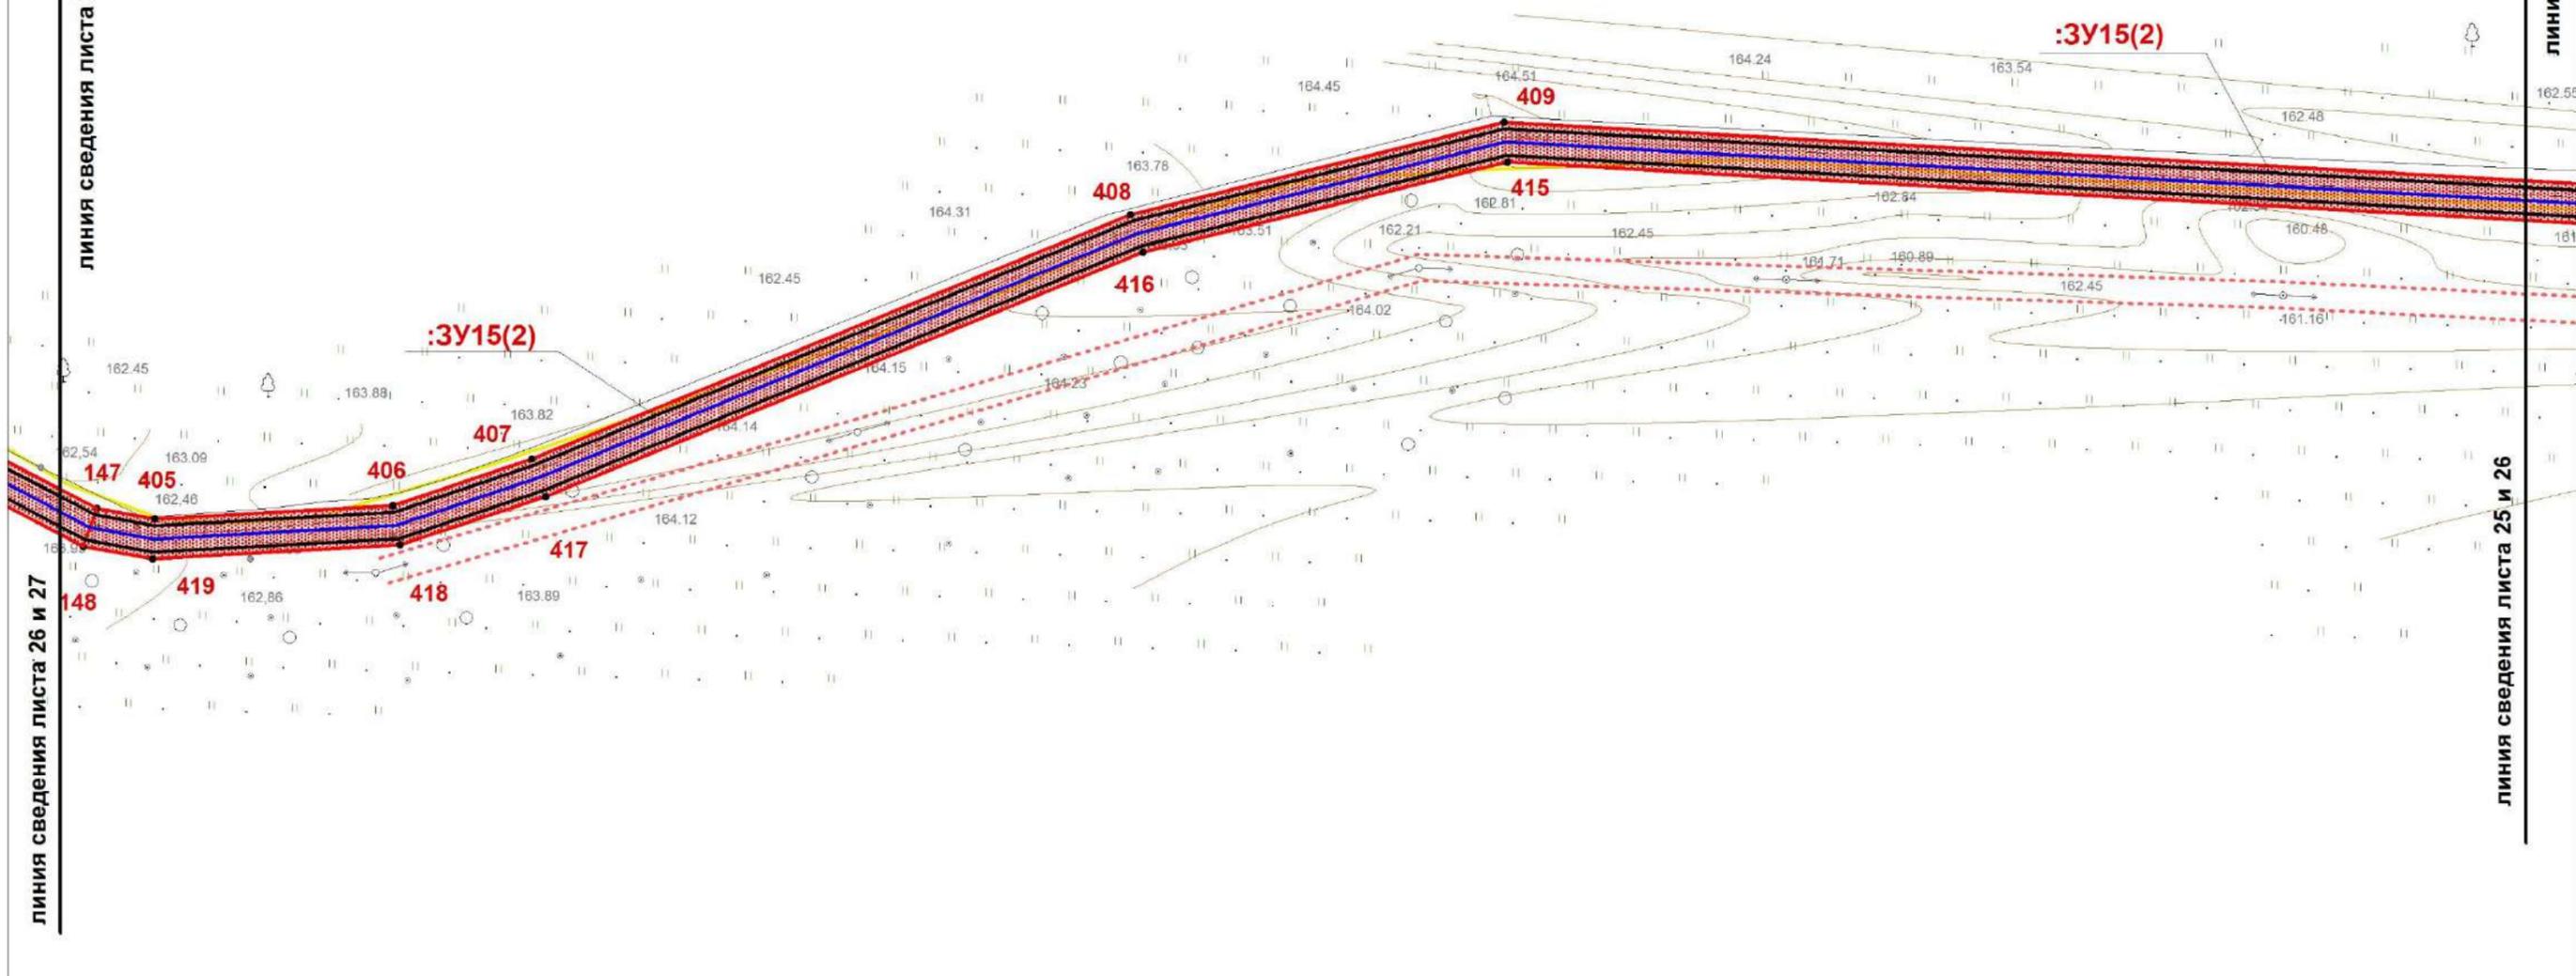


Условные обозначения:

- | | |
|---|---|
| границы охранной зоны линейного объекта | ось проектируемого линейного объекта высокого давления |
| 1,2,... номера поворотных точек | :0030432:372 обозначение кадастрового номера земельного участка |
| поворотные точки | охранная зона сущ. газопровода |
| границы земельных участков, сведения о которых учтены в ГКН | охранная зона ЛЭП, ТП, электрокабеля |
| границы образуемых земельных участков | охранная зона водопровода |
| границы образуемых частей земельных участков | охранная зона объекта "Устранение цифрового неравенства" для нужд Смоленского филиала ПАО "Ростелеком", расположенного по адресу: Смоленская область, Ярцевский район, д.Зайцево, п.Льнозавода, д.Репино, д.Мушковици, д.Староселье, д.Подроща 67.25.2.229. |
| граница кадастрового квартала | |
| :0030432 обозначение кадастрового квартала | |

Примечание: образуемые земельные участки и части земельных участков, расположены в границах зоны предполагаемого размещения линейного объекта (в полосе отвода объекта строительства), носят временный характер и образуются на период строительства линейного объекта.

Примечание: каталоги координат поворотных точек границ представлены в текстовой части проекта межевания территории.

| | | | | | | | | | |
|-------------|-------------|-------------|-----------|--------------|------------|--|------------------|-------------|---------------|
| | | | | | | «Межпоселковый газопровод высокого давления от д.Репино до д.Львово Ярцевского района Смоленской области» | | | |
| | | | | | | Смоленская область, Ярцевский район, Репинское с.п., Львовское с.п. | | | |
| Изм. | Кол. | Лис | №д | Подп. | Дат | Проект межевания территории | Стадия | Лист | Листов |
| исполнил | | Толстошеев | | | | | - | 26 | 39 |
| проверил | | Легков А.М. | | | | Чертеж межевания территории М 1:1000 | ООО «ИТЦ Основа» | | |
| | | | | | | | | | |

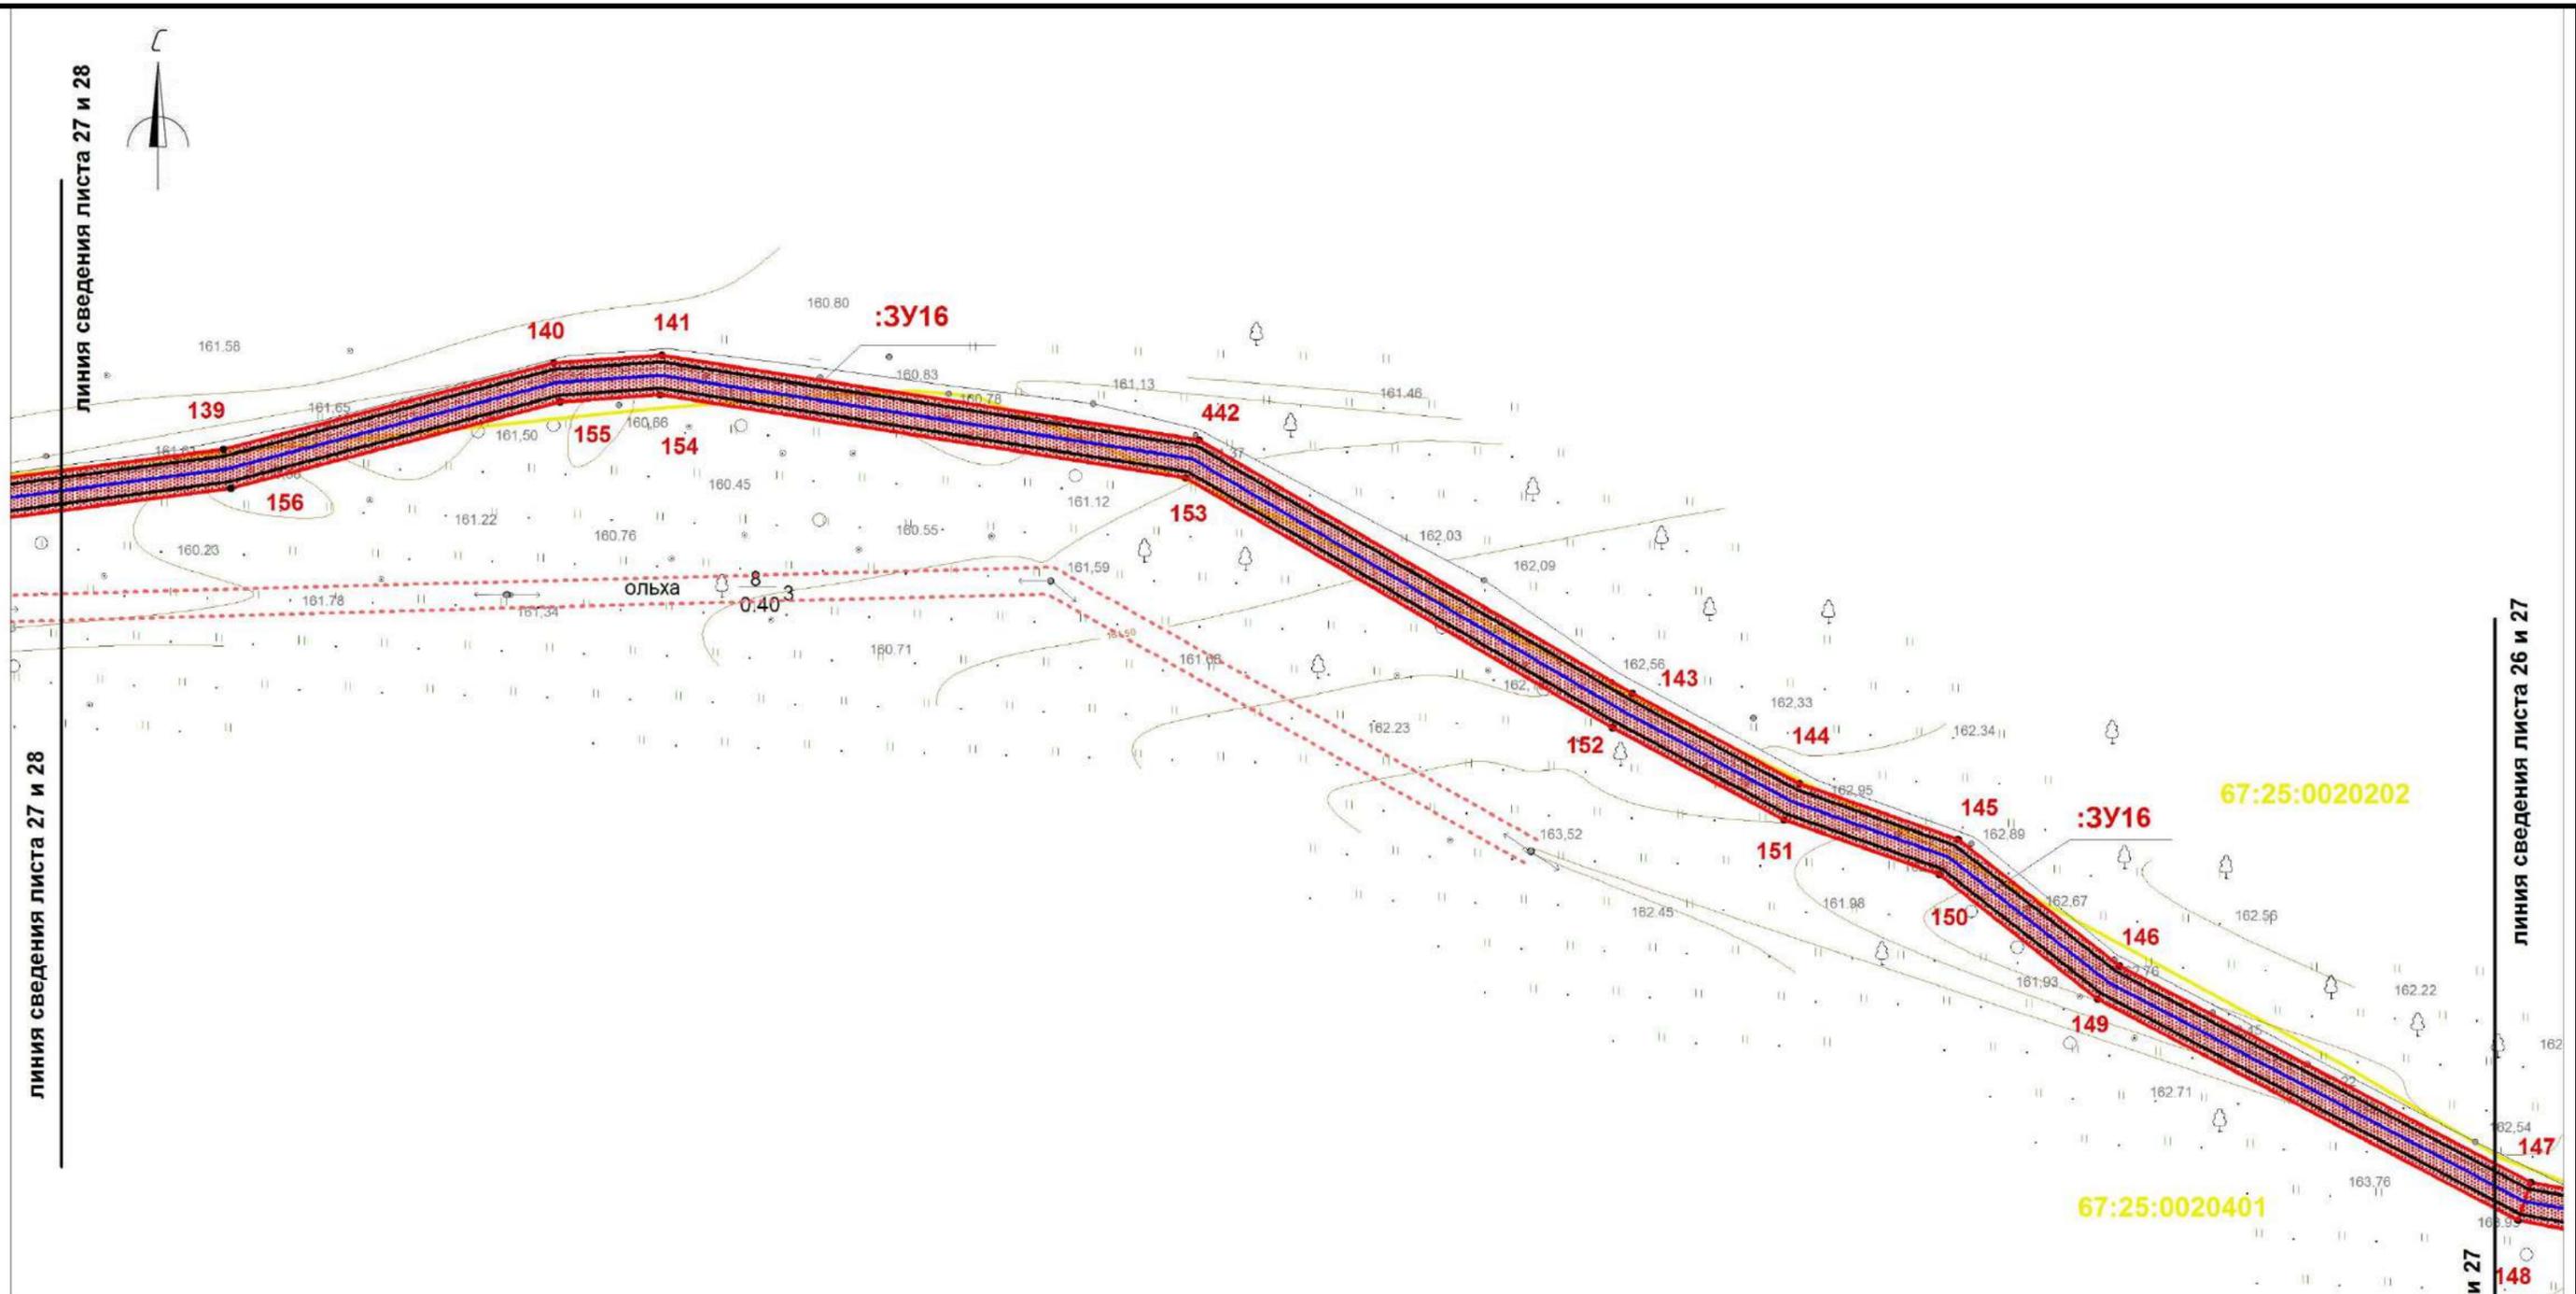


Условные обозначения:

- | | | | |
|-----------------|---|--|---|
| | границы охранной зоны линейного объекта | | ось проектируемого линейного объекта высокого давления |
| 1,2,... | номера поворотных точек | | обозначение кадастрового номера земельного участка |
| | поворотные точки | | охранная зона сущ. газопровода |
| | границы земельных участков, сведения о которых учтены в ГКН | | охранная зона ЛЭП, ТП, электрокабеля |
| | границы образуемых земельных участков | | охранная зона водопровода |
| | границы образуемых частей земельных участков | | охранная зона объекта "Устранение цифрового неравенства" для нужд Смоленского филиала ПАО "Ростелеком", расположенного по адресу: Смоленская область, Ярцевский район, д.Зайцево, п.Льнозавода, д.Репино, д.Мушковицы, д.Староселье, д.Подроща 67.25.2.229. |
| | граница кадастрового квартала | | |
| :0030432 | обозначение кадастрового квартала | | |

Примечание: каталоги координат поворотных точек границ представлены в текстовой части проекта межевания территории.

Примечание: образуемые земельные участки и части земельных участков, расположены в границах зоны предполагаемого размещения линейного объекта (в полосе отвода объекта строительства), носят временный характер и образуются на период строительства линейного объекта.

| | | | | | | | | | |
|-----------------|-------------|-------------|-----------|--------------|------------|--|------------------|-------------|---------------|
| | | | | | | «Межпоселковый газопровод высокого давления от д.Репино до д.Львово Ярцевского района Смоленской области» | | | |
| | | | | | | Смоленская область, Ярцевский район, Репинское с.п., Львовское с.п. | | | |
| Изм. | Кол. | Лис | №д | Подп. | Дат | Проект межевания территории | Стадия | Лист | Листов |
| | | | | | | | - | 27 | 39 |
| исполнил | | Толстошеев | | | | Чертеж межевания территории М 1:1000 | ООО «ИТЦ Основа» | | |
| проверил | | Легков А.М. | | | | | | | |

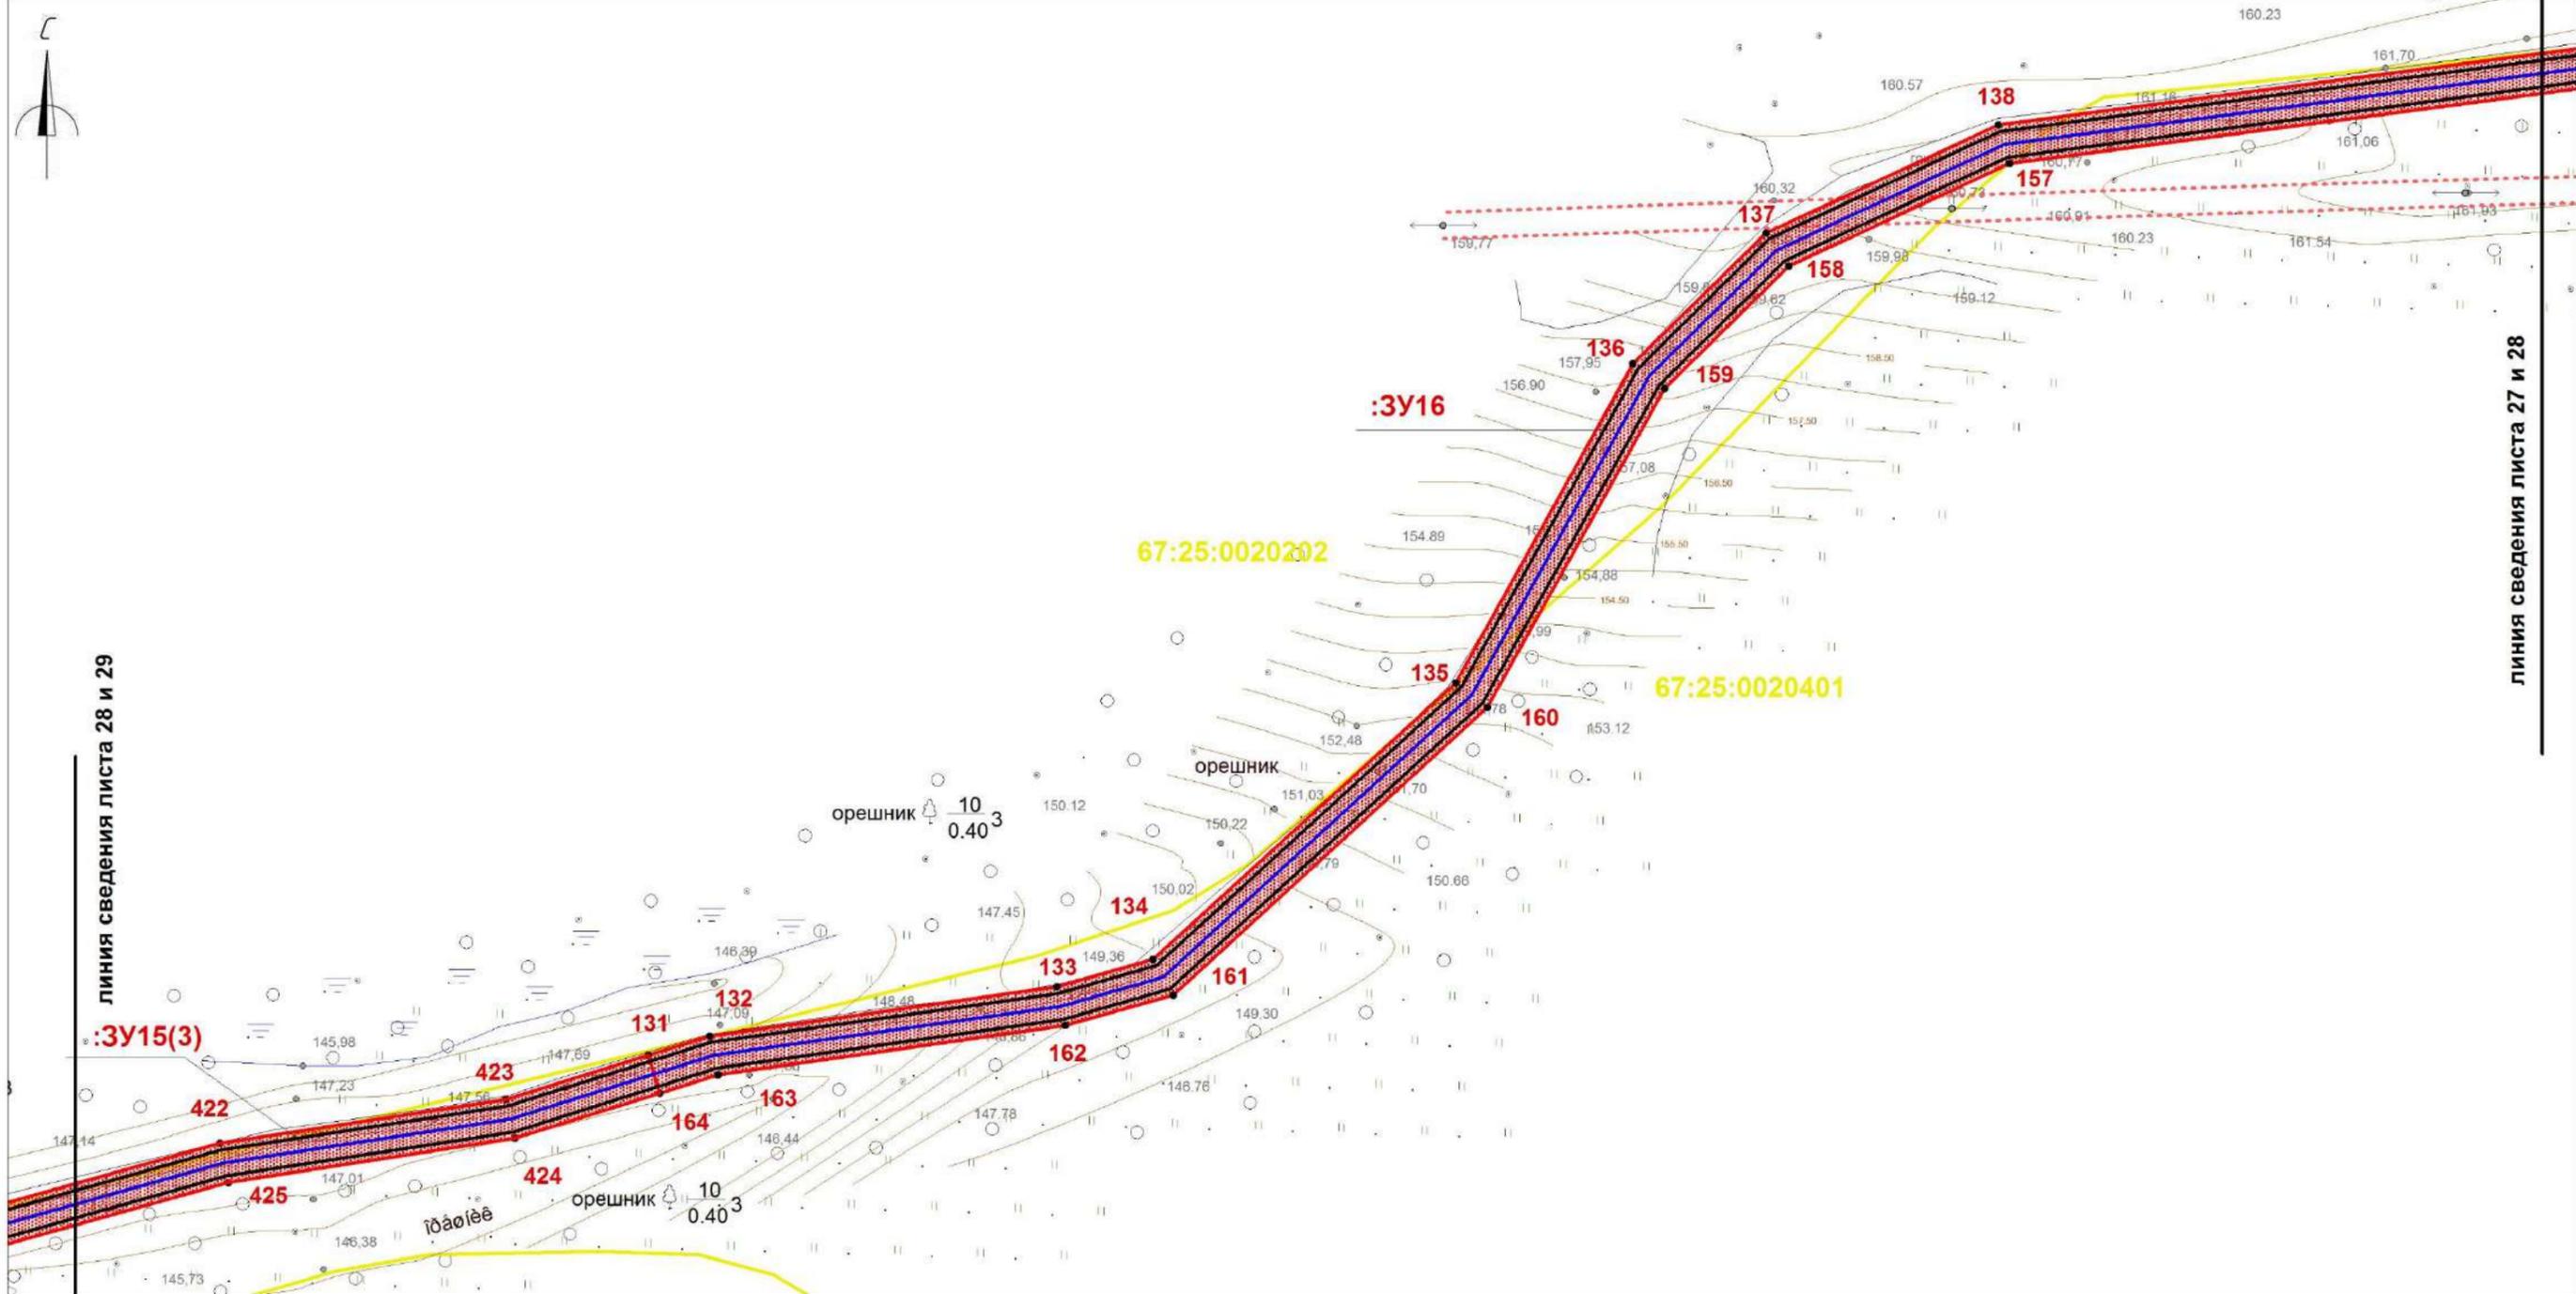

линия сведения листа 28 и 29

линия сведения листа 27 и 28



Условные обозначения:

- границы охранной зоны линейного объекта
- 1, 2, ... номера поворотных точек
- поворотные точки
- границы земельных участков, сведения о которых учтены в ГКН
- границы образуемых земельных участков
- границы образуемых частей земельных участков
- граница кадастрового квартала
- :0030432 обозначение кадастрового квартала
- ось проектируемого линейного объекта высокого давления
- :0030432:372 обозначение кадастрового номера земельного участка
- охранная зона сущ. газопровода
- охранная зона ЛЭП, ТП, электрокабеля
- охранная зона водопровода
- охранная зона объекта "Устранение цифрового неравенства" для нужд Смоленского филиала ПАО "Ростелеком", расположенного по адресу: Смоленская область, Ярцевский район, д.Зайцево, п.Льнозавода, д.Репино, д.Мушковици, д.Староселье, д.Подроща 67.25.2.229.

Примечание: образуемые земельные участки и части земельных участков, расположены в границах зоны предполагаемого размещения линейного объекта (в полосе отвода объекта строительства), носят временный характер и образуются на период строительства линейного объекта.

Примечание: каталоги координат поворотных точек границ представлены в текстовой части проекта межевания территории.

| | | | | | | | | | |
|--|-------------|-----|----|-------|-----|---|-----------------------------|------|--------|
| «Межпоселковый газопровод высокого давления от д.Репино до д.Львово Ярцевского района Смоленской области» | | | | | | | | | |
| Смоленская область, Ярцевский район, Репинское с.п., Львовское с.п. | | | | | | | | | |
| | | | | | | | Стадия | Лист | Листов |
| Изм. | Кол. | Лис | №д | Подп. | Дат | | Проект межевания территории | - | 28 |
| исполнил | Толстошеев | | | | | Чертеж межевания территории М 1:1000 | ООО «ИТЦ Основа» | | |
| проверил | Легков А.М. | | | | | | | | |

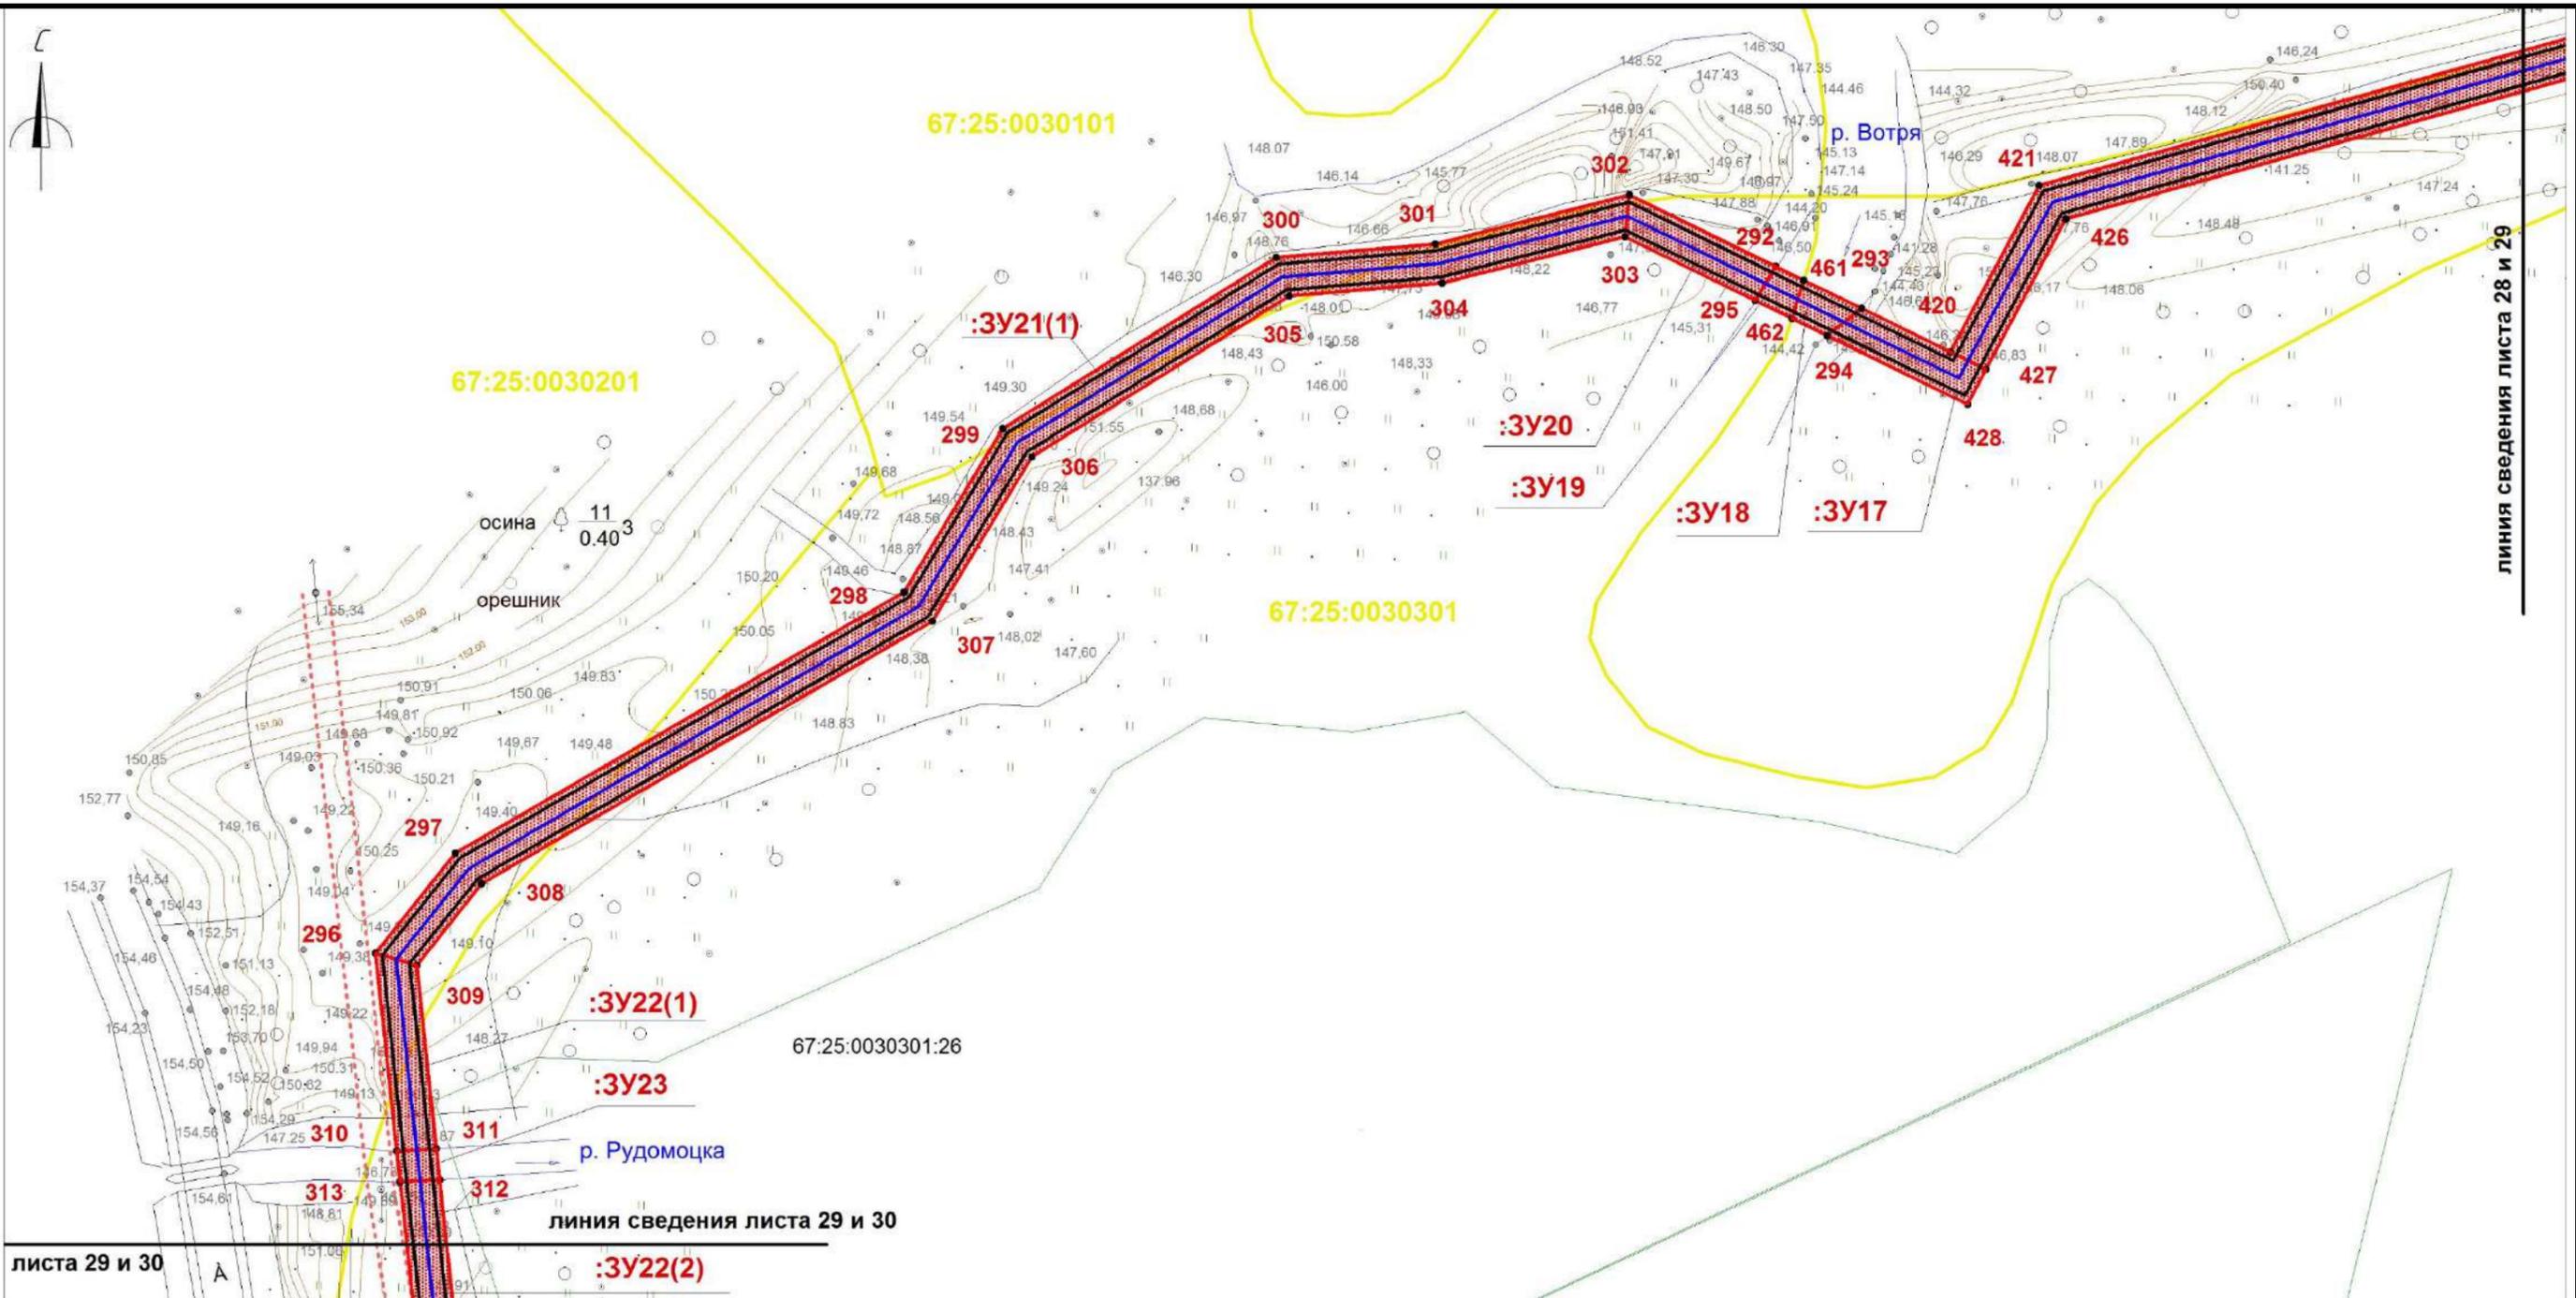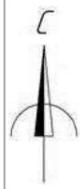

- границы охранной зоны линейного объекта
- 1, 2, ... номера поворотных точек
- поворотные точки
- границы земельных участков, сведения о которых учтены в ГКН
- границы образуемых земельных участков
- границы образуемых частей земельных участков
- граница кадастрового квартала
- :0030432 обозначение кадастрового квартала
- ось проектируемого линейного объекта высокого давления
- :0030432:372 обозначение кадастрового номера земельного участка
- охранная зона сущ. газопровода
- охранная зона ЛЭП, ТП, электрокабеля
- охранная зона водопровода
- охранная зона объекта "Устранение цифрового неравенства" для нужд Смоленского филиала ПАО "Ростелеком", расположенного по адресу: Смоленская область, Ярцевский район, д.Зайцево, п.Льнозавода, д.Репино, д.Мушковици, д.Староселье, д.Подроща 67.25.2.229.

Примечание: образуемые земельные участки и части земельных участков, расположены в границах зоны предполагаемого размещения линейного объекта (в полосе отвода объекта строительства), носят временный характер и образуются на период строительства линейного объекта.

Примечание: каталоги координат поворотных точек границ представлены в текстовой части проекта межевания территории.

| | | | | | | | | | |
|--|-------------|------------|-----------|--------------|------------|---|-----------------------------|-------------|---------------|
| «Межпоселковый газопровод высокого давления от д.Репино до д.Львово Ярцевского района Смоленской области» | | | | | | | | | |
| Смоленская область, Ярцевский район, Репинское с.п., Львовское с.п. | | | | | | | | | |
| | | | | | | | Стадия | Лист | Листов |
| Изм. | Кол. | Лис | №д | Подп. | Дат | | Проект межевания территории | - | 29 |
| исполнил | Толстошеев | | | | | Чертеж межевания территории М 1:1000 | ООО «ИТЦ Основа» | | |
| проверил | Легков А.М. | | | | | | | | |



линия сведения листа 29 и 30


линия сведения листа 29 и 30

67:25:0030201

67:25:0030301

линия сведения листа 30 и 31

линия сведения листа 30 и 31

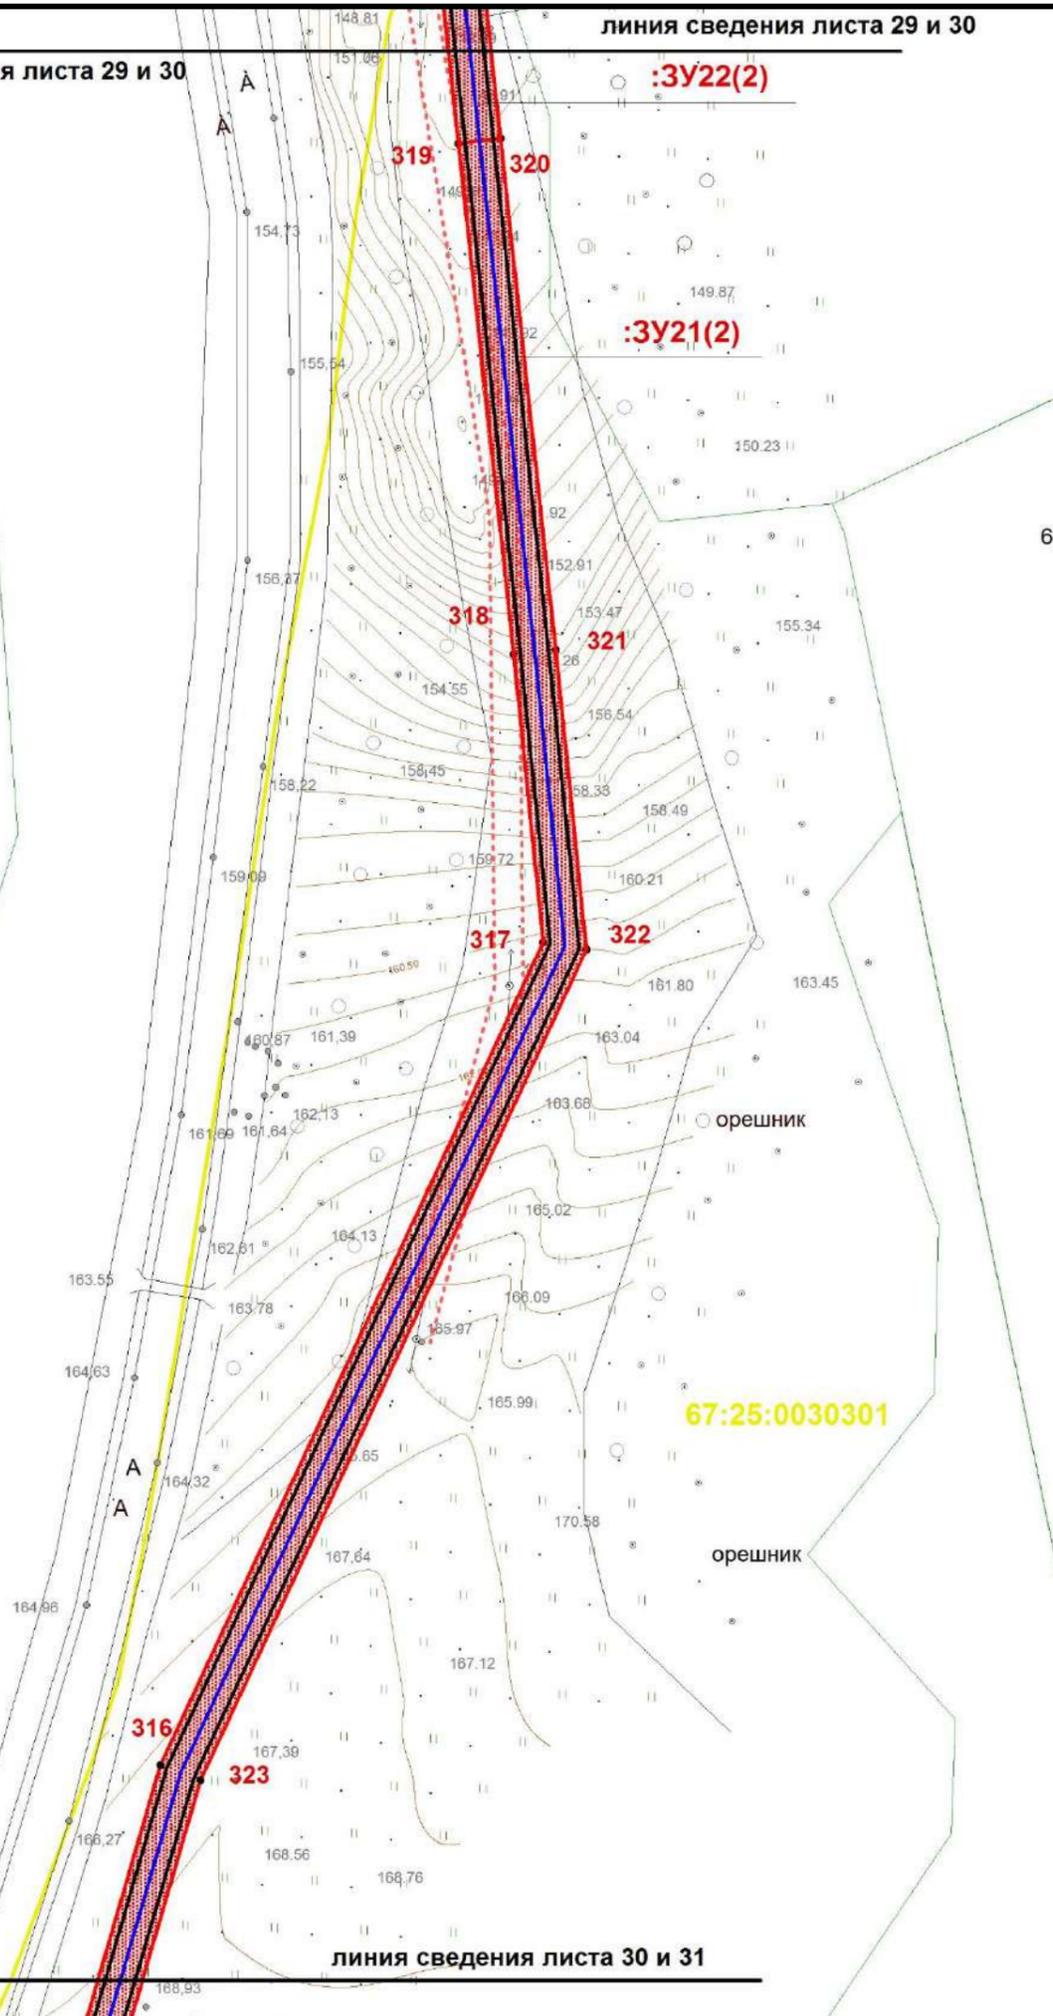


Условные обозначения:

- границы охранной зоны линейного объекта
- 1,2,...** номера поворотных точек
- поворотные точки
- границы земельных участков, сведения о которых учтены в ГКН
- границы образуемых земельных участков
- границы образуемых частей земельных участков
- граница кадастрового квартала
- :0030432** обозначение кадастрового квартала
- ось проектируемого линейного объекта высокого давления
- :0030432:372** обозначение кадастрового номера земельного участка
- охранный зона сущ. газопровода
- охранный зона ЛЭП, ТП, электрокабеля
- охранный зона водопровода
- охранный зона объекта "Устранение цифрового неравенства" для нужд Смоленского филиала ПАО "Ростелеком", расположенного по адресу: Смоленская область, Ярцевский район, д.Зайцево, п.Льнозавода, д.Репино, д.Мушковичи, д.Староселье, д.Подроща 67.25.2.229.

Примечание: образуемые земельные участки и части земельных участков, расположены в границах зоны предполагаемого размещения линейного объекта (в полосе отвода объекта строительства), носят временный характер и образуются на период строительства линейного объекта. Каталоги координат поворотных точек границ представлены в текстовой части проекта межевания территории.

| | | | | | | | | | |
|-----------------|-------------|------------|-----------|--------------|------------|--|------------------|-------------|---------------|
| | | | | | | «Межпоселковый газопровод высокого давления от д.Репино до д.Львова Ярцевского района Смоленской области» | | | |
| | | | | | | Смоленская область, Ярцевский район, Репинское с.п., Львовское с.п. | | | |
| Изм. | Кол. | Лис | №д | Подп. | Дат | Проект межевания территории | Стадия | Лист | Листов |
| | | | | | | | - | 30 | 39 |
| исполнил | Толстошеев | | | | | Чертеж межевания территории М 1:1000 | ООО «ИТЦ Основа» | | |
| проверил | Легков А.М. | | | | | | | | |
| | | | | | | | | | |

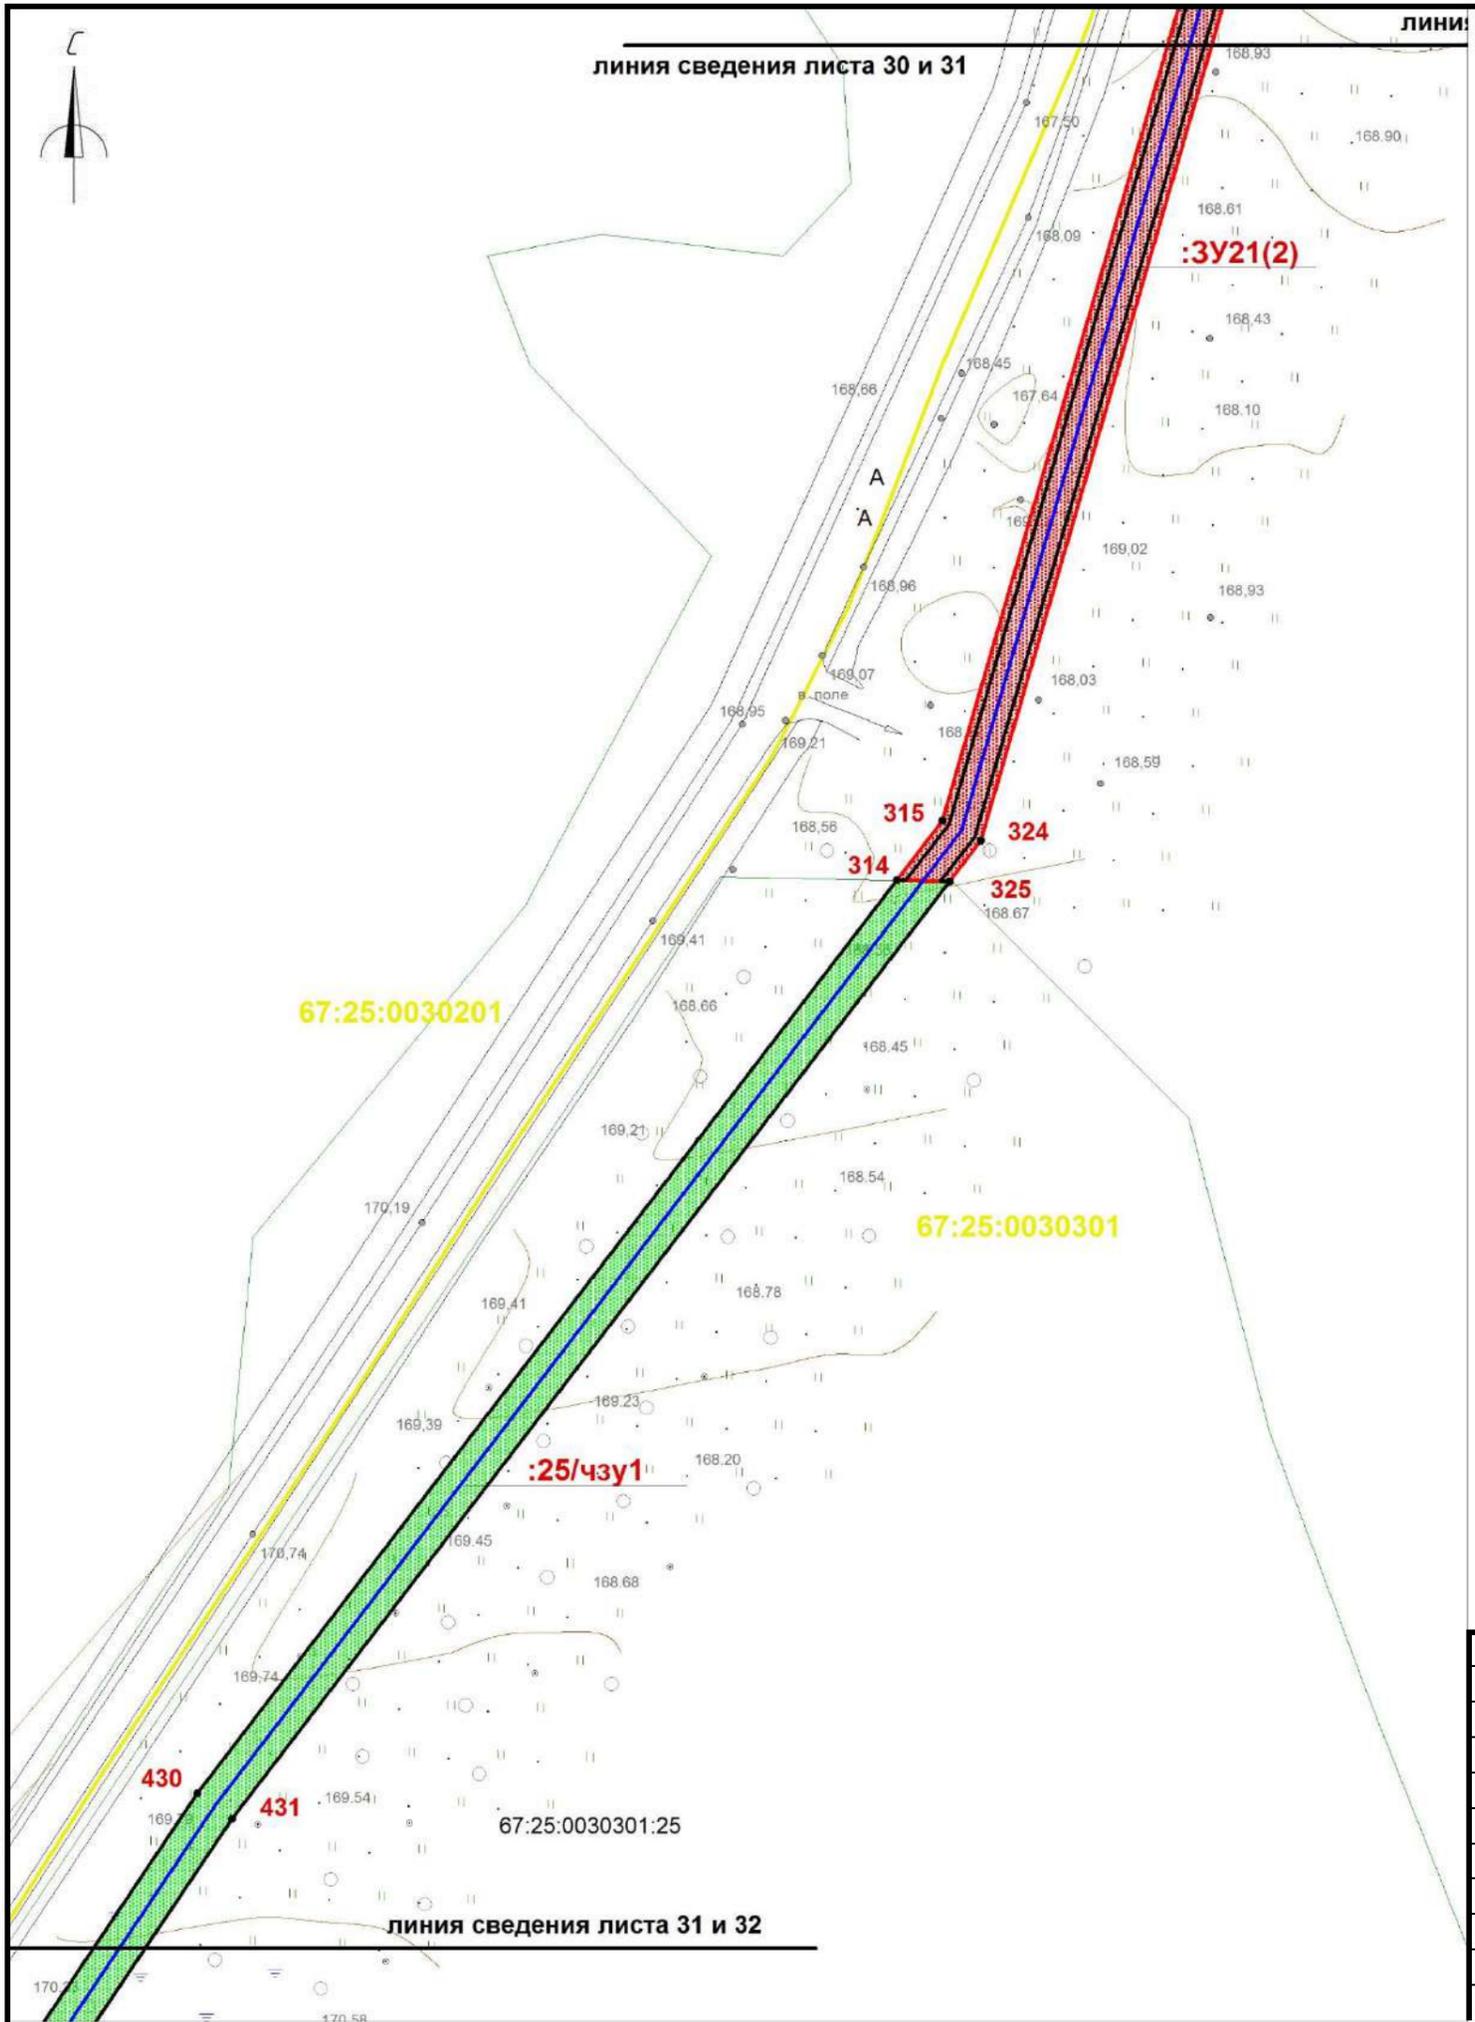


Условные обозначения:

- границы охранной зоны линейного объекта
- 1,2,... номера поворотных точек
- поворотные точки
- границы земельных участков, сведения о которых учтены в ГКН
- границы образуемых земельных участков
- границы образуемых частей земельных участков
- граница кадастрового квартала
- :0030432 обозначение кадастрового квартала
- ось проектируемого линейного объекта высокого давления
- :0030432:372 обозначение кадастрового номера земельного участка
- охранная зона сущ. газопровода
- охранная зона ЛЭП, ТП, электрокабеля
- охранная зона водопровода
- охранная зона объекта "Устранение цифрового неравенства" для нужд Смоленского филиала ПАО "Ростелеком", расположенного по адресу: Смоленская область, Ярцевский район, д.Зайцево, п.Льнозавода, д.Репино, д.Мушковичи, д.Староселье, д.Подроща 67.25.2.229.

Примечание: образуемые земельные участки и части земельных участков, расположены в границах зоны предполагаемого размещения линейного объекта (в полосе отвода объекта строительства), носят временный характер и образуются на период строительства линейного объекта. Каталоги координат поворотных точек границ представлены в текстовой части проекта межевания территории.

| | | | | | | | | | | |
|-------------|-------------|------------|-----------|--------------|------------|--|--|------------------|-------------|---------------|
| | | | | | | «Межпоселковый газопровод высокого давления от д.Репино до д.Львово Ярцевского района Смоленской области» | | | | |
| | | | | | | Смоленская область, Ярцевский район, Репинское с.п., Львовское с.п. | | | | |
| Изм. | Кол. | Лис | №д | Подп. | Дат | Проект межевания территории | | Стадия | Лист | Листов |
| | | | | | | | | - | 31 | 39 |
| | | | | | | Чертеж межевания территории М 1:1000 | | ООО «ИТЦ Основа» | | |

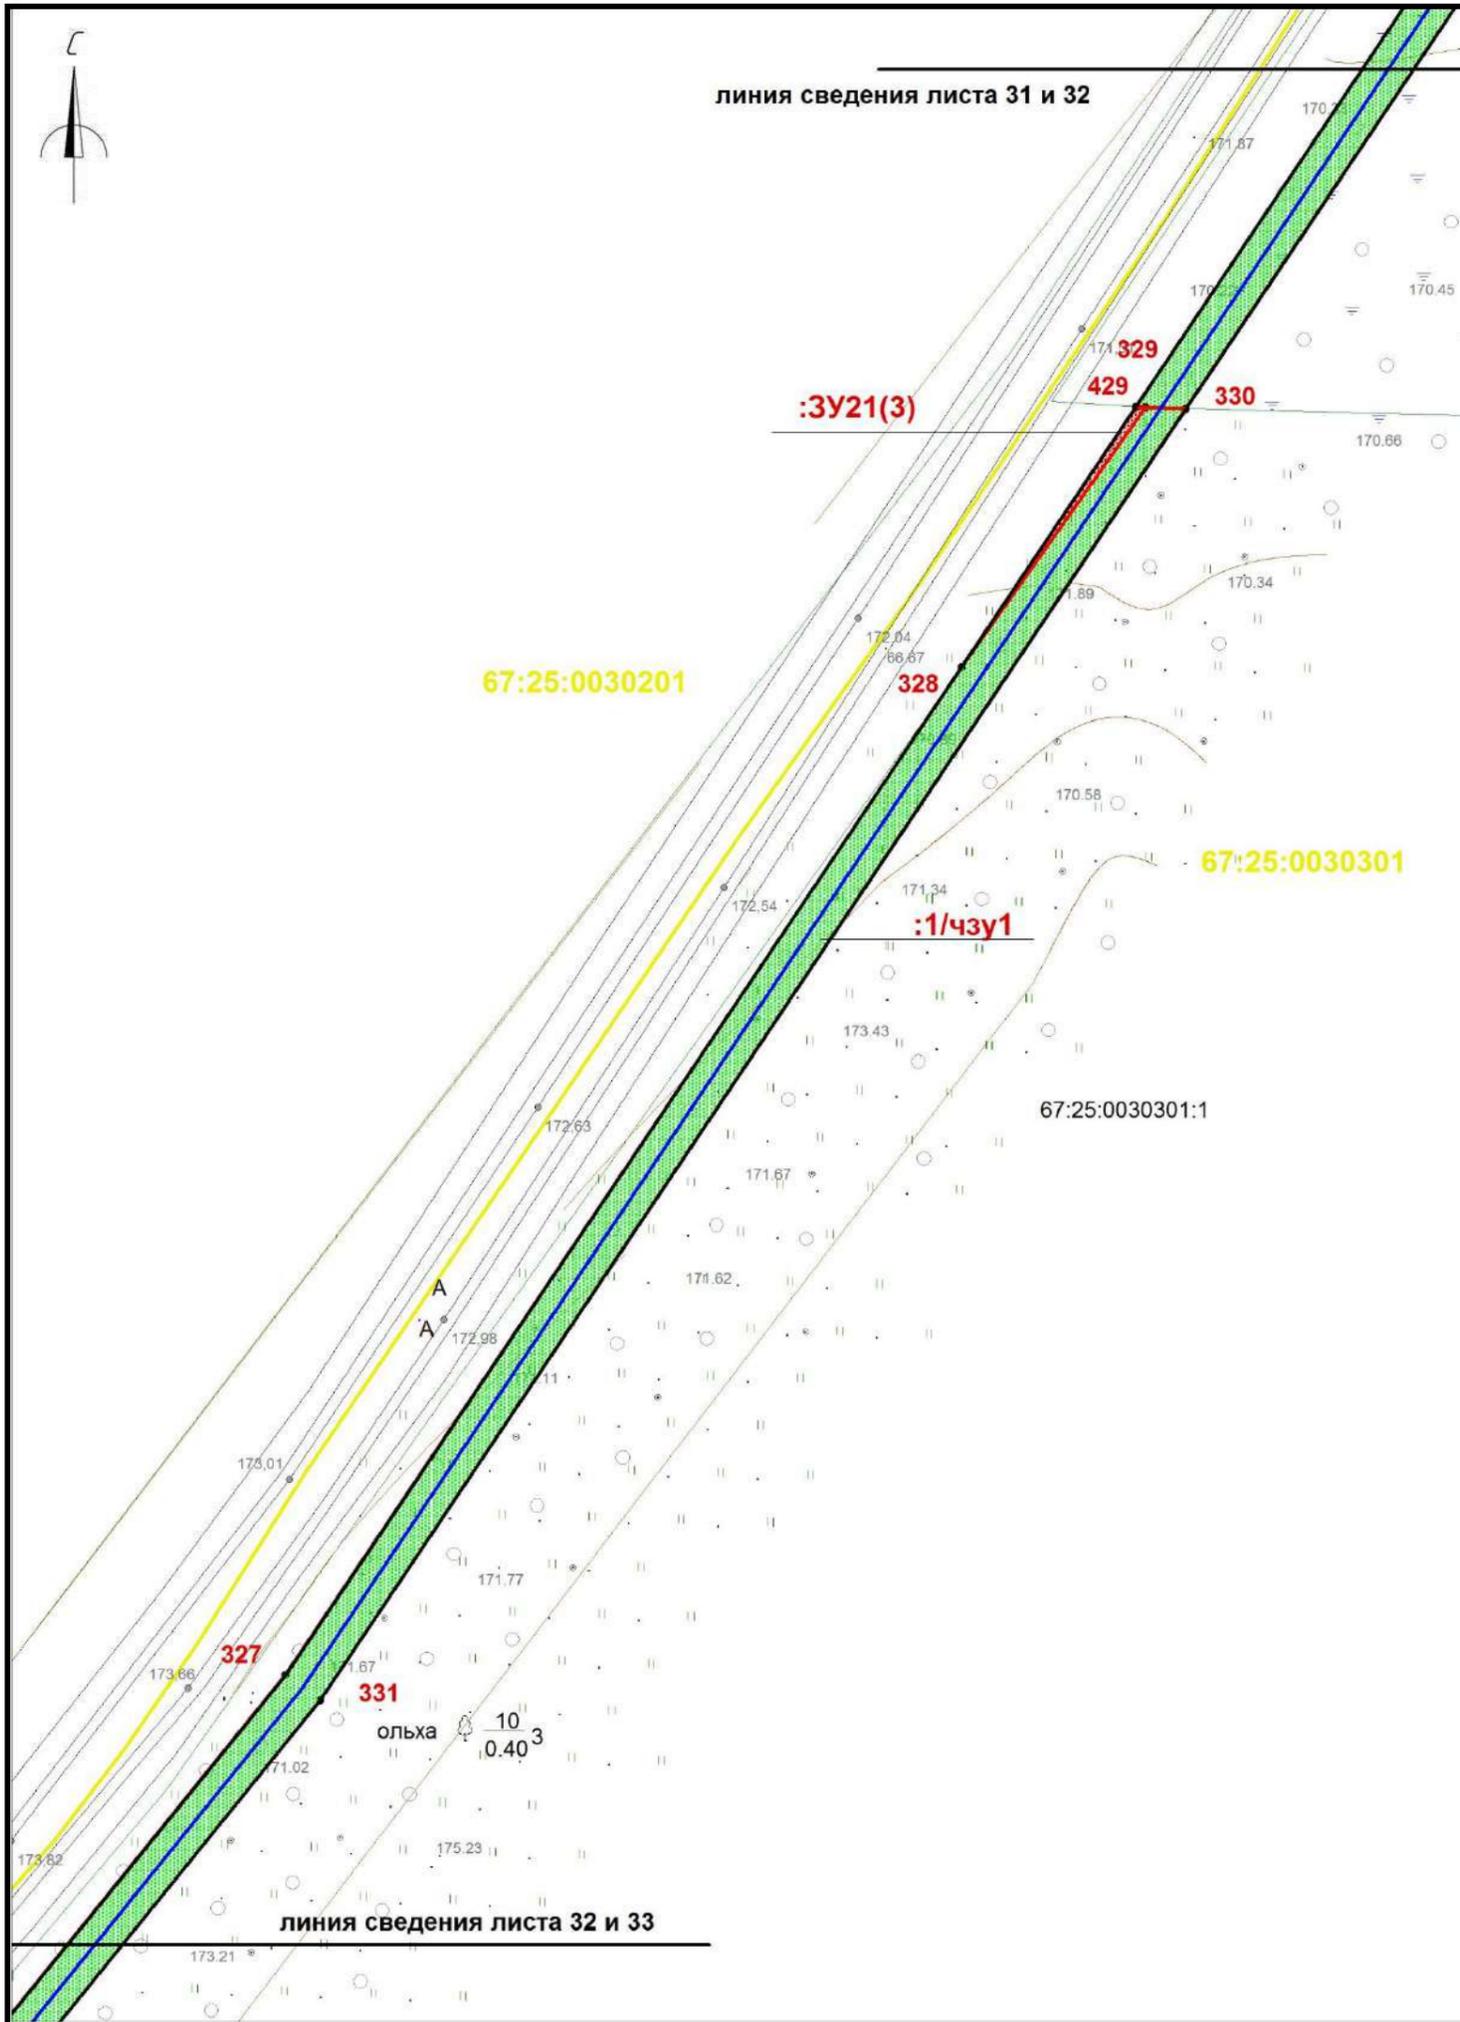


Условные обозначения:

- границы охранной зоны линейного объекта
- 1,2,... номера поворотных точек
- поворотные точки
- границы земельных участков, сведения о которых учтены в ГКН
- границы образуемых земельных участков
- границы образуемых частей земельных участков
- граница кадастрового квартала
- :0030432 обозначение кадастрового квартала
- ось проектируемого линейного объекта высокого давления
- :0030432:372 обозначение кадастрового номера земельного участка
- охранная зона сущ. газопровода
- охранная зона ЛЭП, ТП, электрокабеля
- охранная зона водопровода
- охранная зона объекта "Устранение цифрового неравенства" для нужд Смоленского филиала ПАО "Ростелеком", расположенного по адресу: Смоленская область, Ярцевский район, д.Зайцево, п.Льнозавода, д.Репино, д.Мушковичи, д.Староселье, д.Подроща 67.25.2.229.

Примечание: образуемые земельные участки и части земельных участков, расположены в границах зоны предполагаемого размещения линейного объекта (в полосе отвода объекта строительства), носят временный характер и образуются на период строительства линейного объекта. Каталоги координат поворотных точек границ представлены в текстовой части проекта межевания территории.

| | | | | | | | | | | |
|--|-----------------|-------------|-------------|-----------|--------------|--|---|------------------|-------------|---------------|
| | | | | | | «Межпоселковый газопровод высокого давления от д.Репино до д.Львово Ярцевского района Смоленской области» | | | | |
| | | | | | | Смоленская область, Ярцевский район, Репинское с.п., Львовское с.п. | | | | |
| | Изм. | Кол. | Лис | №д | Подп. | Дат | | Стадия | Лист | Листов |
| | исполнил | | Толстошеев | | | | Проект межевания территории | - | 32 | 39 |
| | проверил | | Легков А.М. | | | | Чертеж межевания территории М 1:1000 | | | |
| | | | | | | | | ООО «ИТЦ Основа» | | |

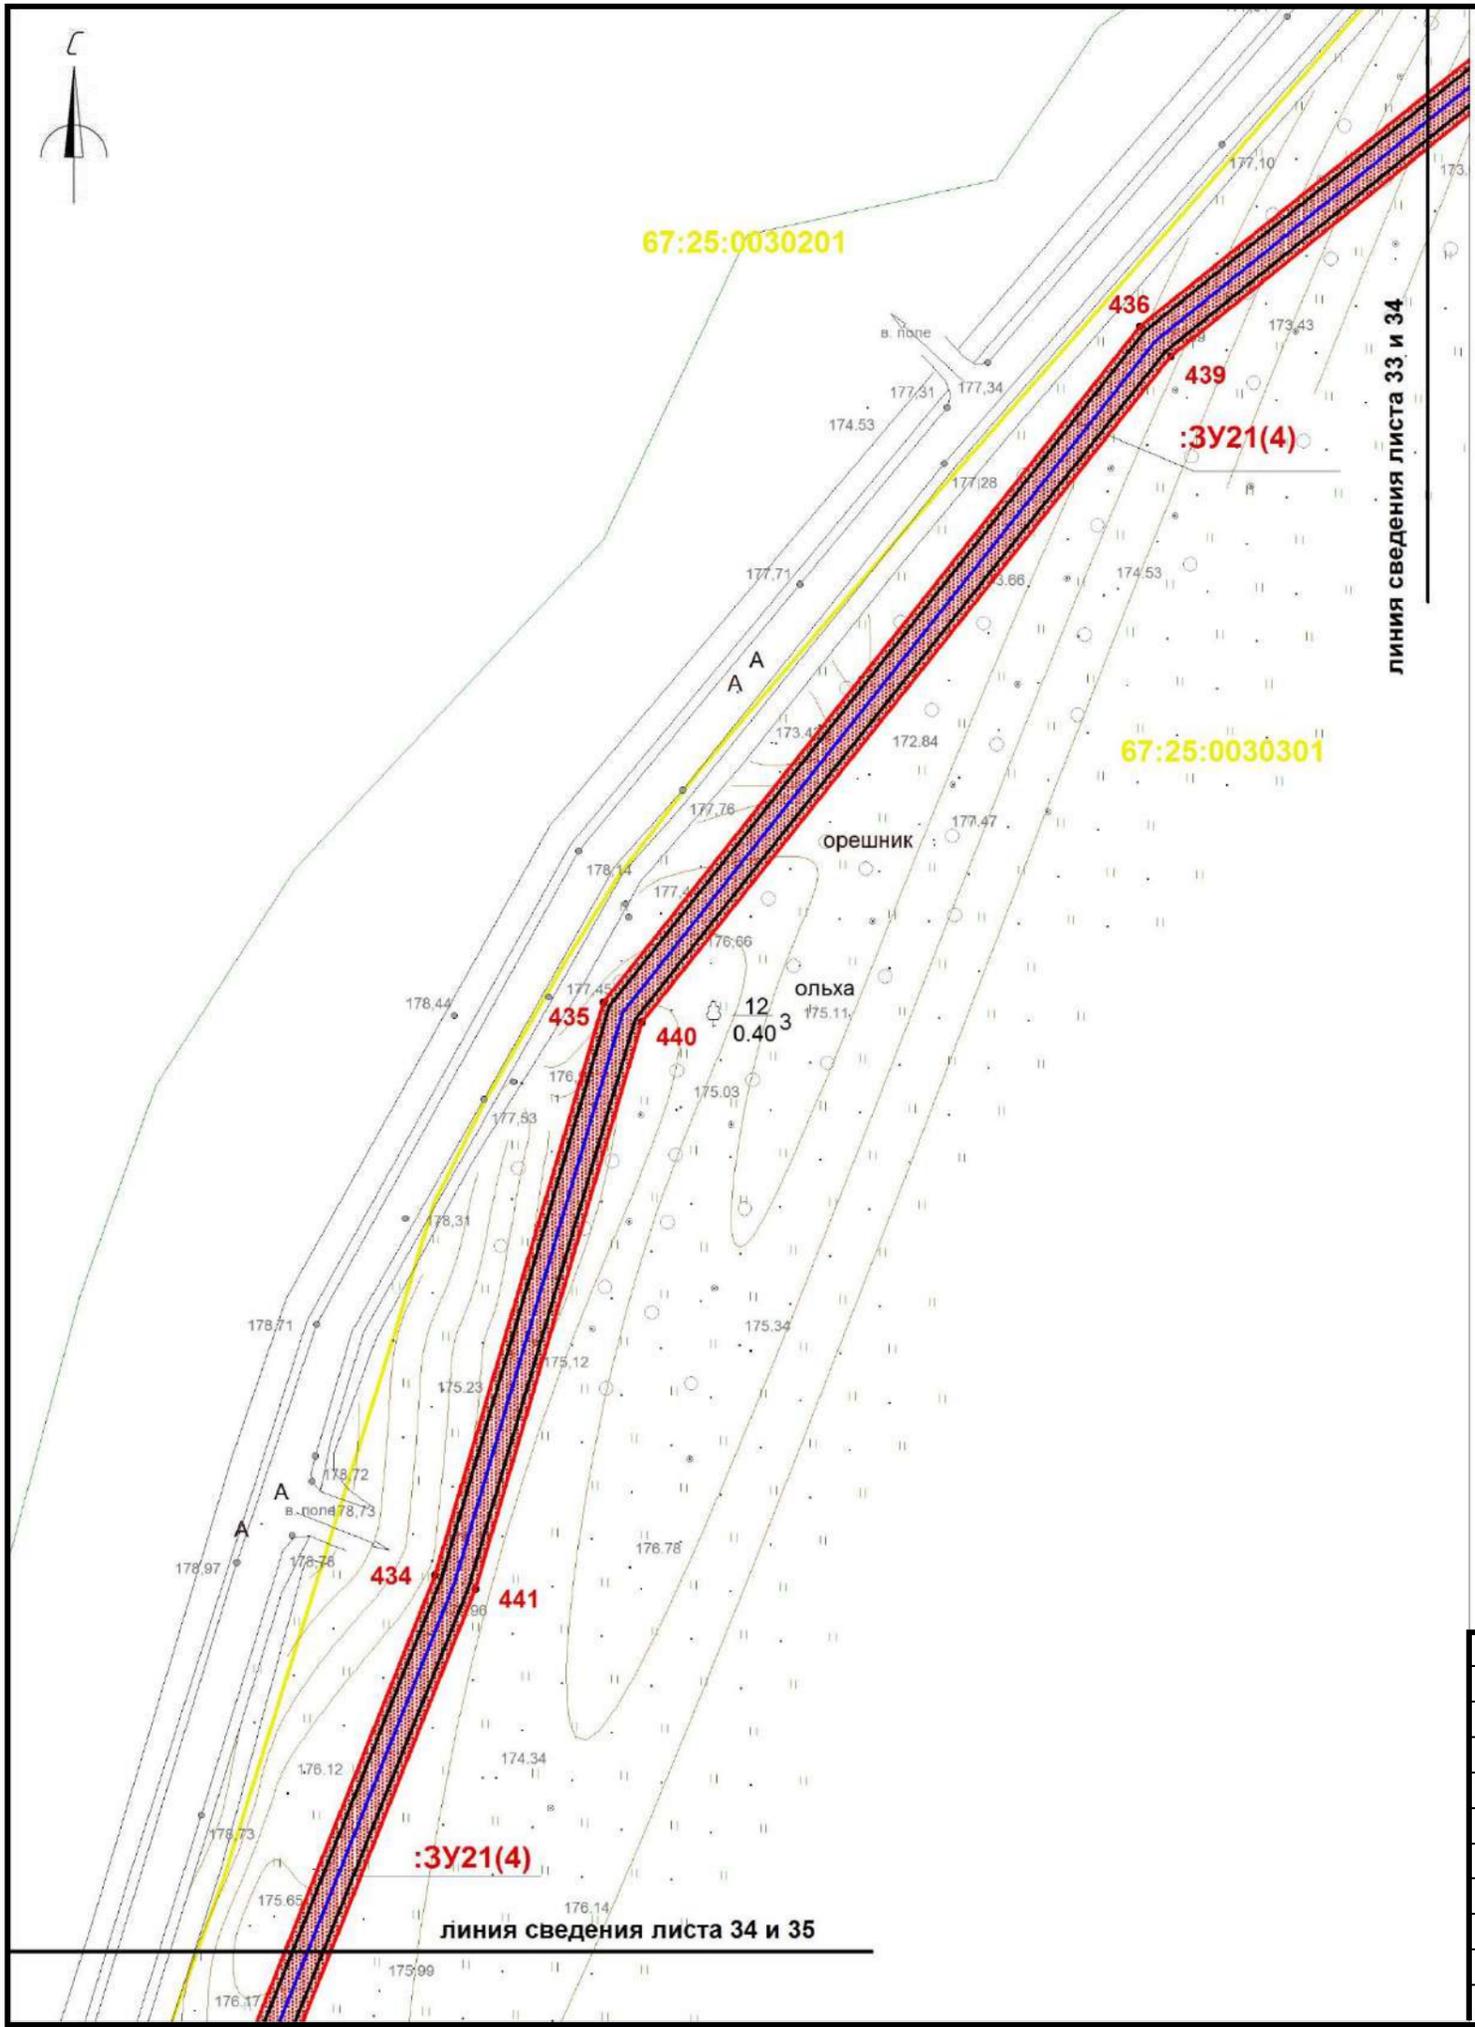

Условные обозначения:

- границы охранной зоны линейного объекта
- 1,2,... номера поворотных точек
- поворотные точки
- границы земельных участков, сведения о которых учтены в ГКН
- границы образуемых земельных участков
- границы образуемых частей земельных участков
- граница кадастрового квартала
- :0030432 обозначение кадастрового квартала
- ось проектируемого линейного объекта высокого давления
- :0030432:372 обозначение кадастрового номера земельного участка
- охранная зона сущ. газопровода
- охранная зона ЛЭП, ТП, электрокабеля
- охранная зона водопровода
- охранная зона объекта "Устранение цифрового неравенства" для нужд Смоленского филиала ПАО "Ростелеком", расположенного по адресу: Смоленская область, Ярцевский район, д.Зайцево, п.Льнозавода, д.Репино, д.Мушковици, д.Староселье, д.Подроща 67.25.2.229.

Примечание: образуемые земельные участки и части земельных участков, расположены в границах зоны предполагаемого размещения линейного объекта (в полосе отвода объекта строительства), носят временный характер и образуются на период строительства линейного объекта. Каталоги координат поворотных точек границ представлены в текстовой части проекта межевания территории.

| | | | | | | | | | | | |
|-------------|-------------|------------|-----------|--------------|------------|--|--|--|------------------|-------------|---------------|
| | | | | | | «Межпоселковый газопровод высокого давления от д.Репино до д.Львово Ярцевского района Смоленской области» | | | | | |
| | | | | | | Смоленская область, Ярцевский район, Репинское с.п., Львовское с.п. | | | | | |
| Изм. | Кол. | Лис | №д | Подп. | Дат | Проект межевания территории | | | Стадия | Лист | Листов |
| | | | | | | | | | - | 34 | 39 |
| | | | | | | исполнил Толстошеев | | | ООО «ИТЦ Основа» | | |
| | | | | | | проверил Легков А.М. | | | | | |
| | | | | | | Чертеж межевания территории М 1:1000 | | | | | |



линия сведения листа 34 и 35

линия сведения листа

67:25:0030201

67:25:0030301

:3У21(4)

линия сведения листа 35 и 36

линия сведения листа 35 и 36

Условные обозначения:

-  границы охранной зоны линейного объекта
- 1,2,...** номера поворотных точек
-  поворотные точки
-  границы земельных участков, сведения о которых учтены в ГКН
-  границы образуемых земельных участков
-  границы образуемых частей земельных участков
-  граница кадастрового квартала
- :0030432** обозначение кадастрового квартала
-  ось проектируемого линейного объекта высокого давления
- :0030432:372** обозначение кадастрового номера земельного участка
-  охранная зона сущ. газопровода
-  охранная зона ЛЭП, ТП, электрокабеля
-  охранная зона водопровода
-  охранная зона объекта "Устранение цифрового неравенства" для нужд Смоленского филиала ПАО "Ростелеком", расположенного по адресу: Смоленская область, Ярцевский район, д.Зайцево, п.Льнозавода, д.Репино, д.Мушковици, д.Староселье, д.Подроща 67.25.2.229.


Примечание: образуемые земельные участки и части земельных участков, расположены в границах зоны предполагаемого размещения линейного объекта (в полосе отвода объекта строительства), носят временный характер и образуются на период строительства линейного объекта. Каталоги координат поворотных точек границ представлены в текстовой части проекта межевания территории.

| | | | | | | | | | |
|-----------------|-------------|------------|-----------|--------------|------------|--|------------------|-------------|---------------|
| | | | | | | «Межпоселковый газопровод высокого давления от д.Репино до д.Львово Ярцевского района Смоленской области» | | | |
| | | | | | | Смоленская область, Ярцевский район, Репинское с.п., Львовское с.п. | | | |
| Изм. | Кол. | Лис | №д | Подп. | Дат | Проект межевания территории | Стадия | Лист | Листов |
| | | | | | | | - | 35 | 39 |
| исполнил | Толстошеев | | | | | Чертеж межевания территории М 1:1000 | ООО «ИТЦ Основа» | | |
| проверил | Легков А.М. | | | | | | | | |
| | | | | | | | | | |

линия сведения листа 35 и 36

линия сведения листа 35 и 36

линия сведения листа 36 и 37

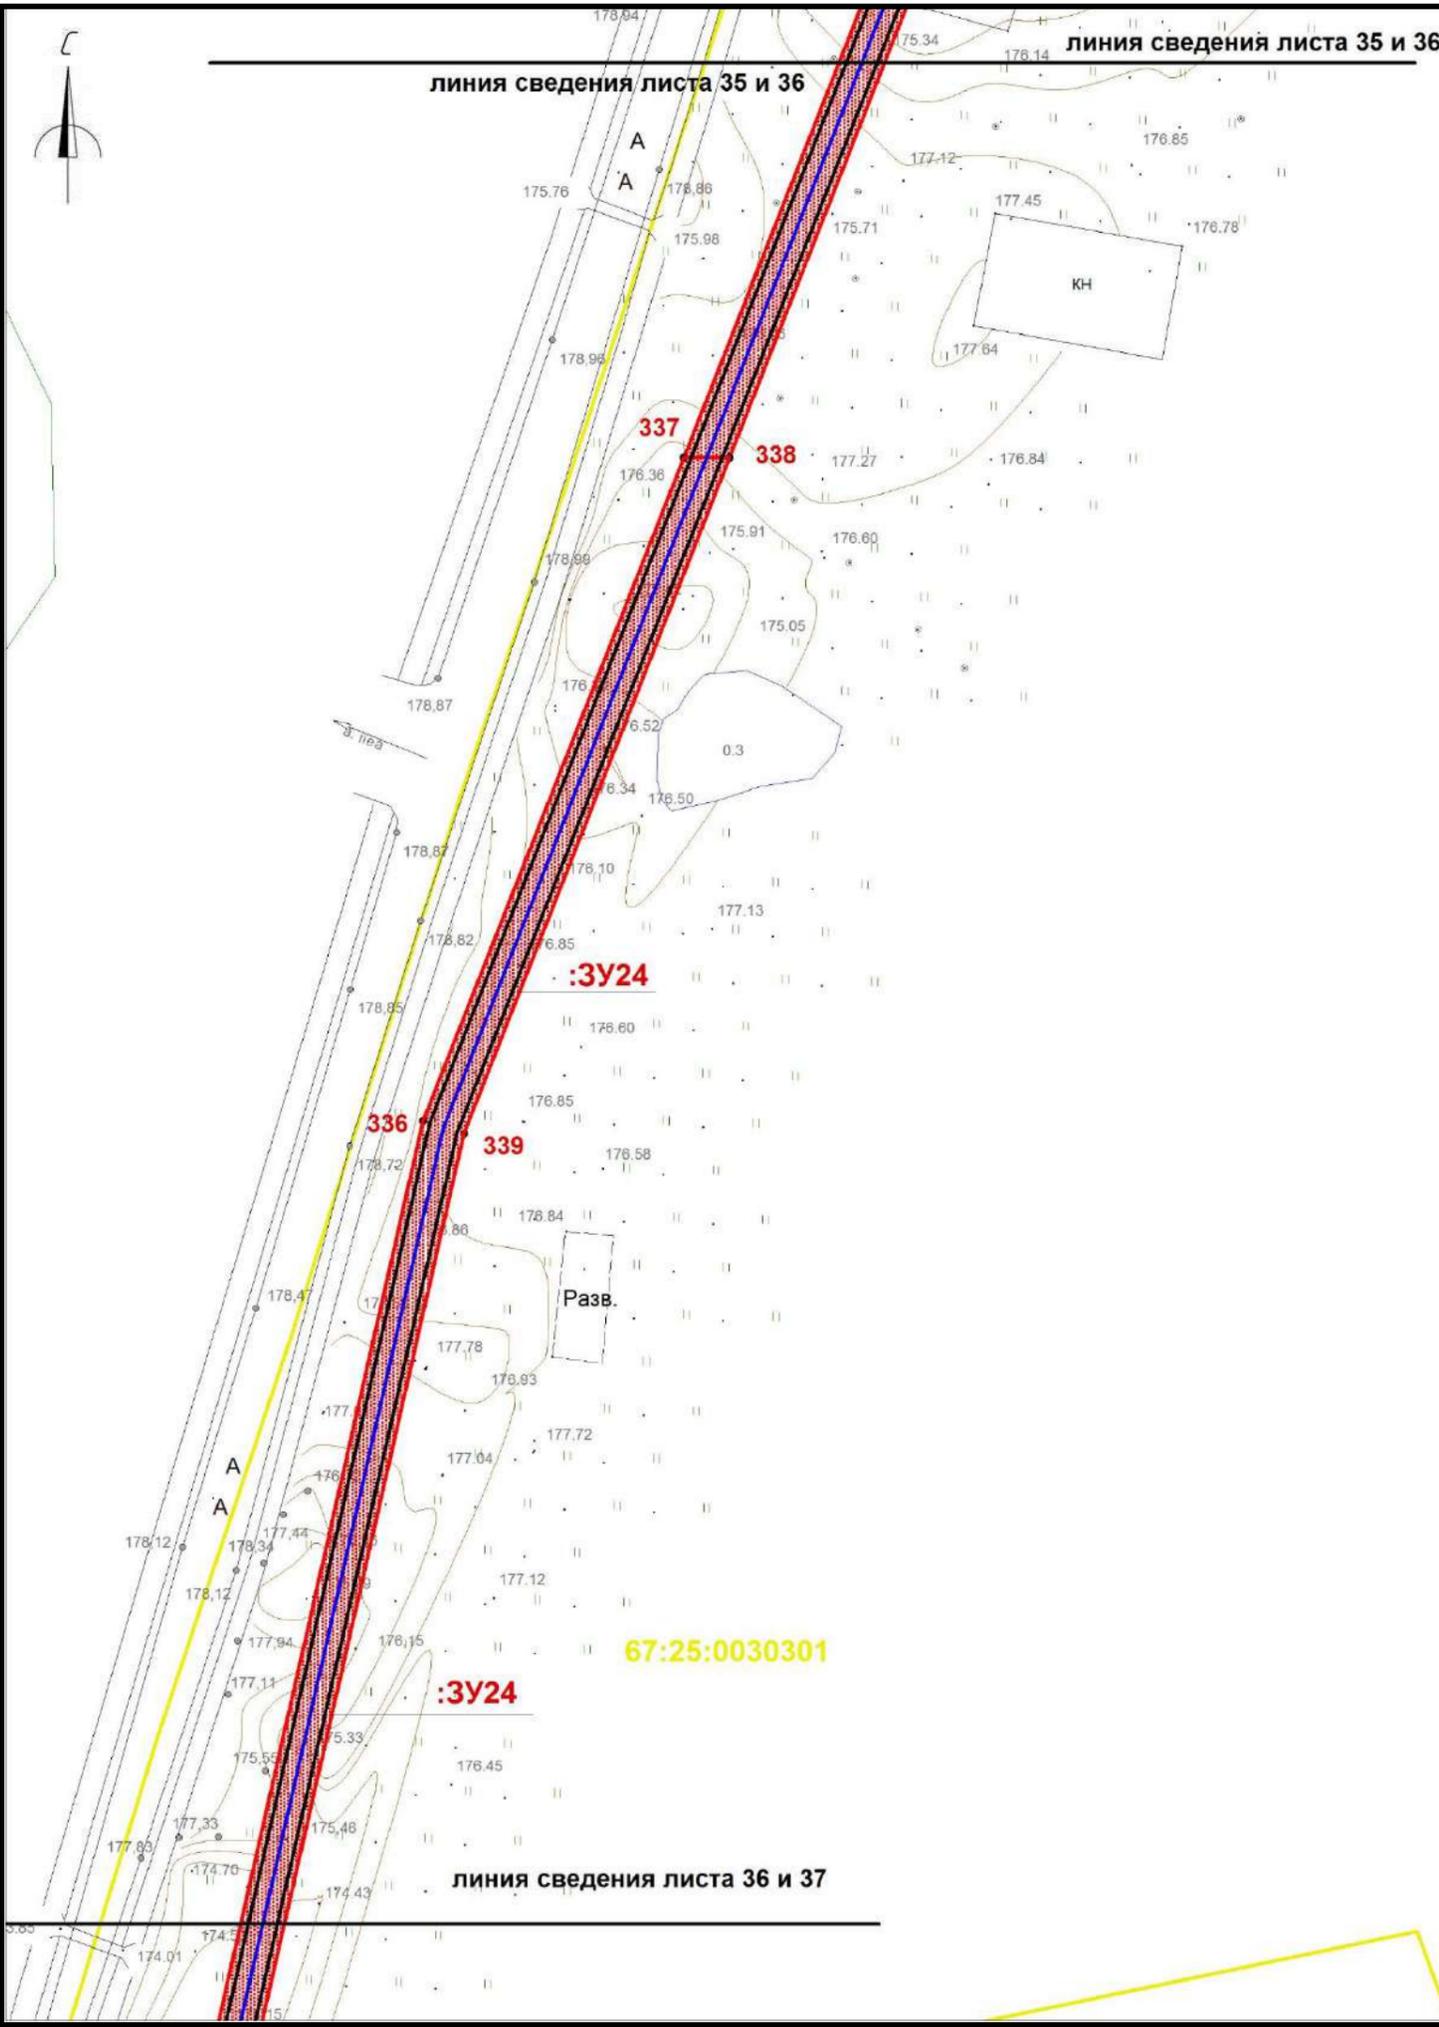

Условные обозначения:

- границы охранной зоны линейного объекта
- 1,2,... номера поворотных точек
- поворотные точки
- границы земельных участков, сведения о которых учтены в ГКН
- границы образуемых земельных участков
- границы образуемых частей земельных участков
- граница кадастрового квартала
- :0030432 обозначение кадастрового квартала
- ось проектируемого линейного объекта высокого давления
- :0030432:372 обозначение кадастрового номера земельного участка
- охранный зона сущ. газопровода
- охранный зона ЛЭП, ТП, электрокабеля
- охранный зона водопровода
- охранный зона объекта "Устранение цифрового неравенства" для нужд Смоленского филиала ПАО "Ростелеком", расположенного по адресу: Смоленская область, Ярцевский район, д.Зайцево, п.Льнозавода, д.Репино, д.Мушковичи, д.Староселье, д.Подроща 67.25.2.229.

Примечание: образуемые земельные участки и части земельных участков, расположены в границах зоны предполагаемого размещения линейного объекта (в полосе отвода объекта строительства), носят временный характер и образуются на период строительства линейного объекта. Каталоги координат поворотных точек границ представлены в текстовой части проекта межевания территории.

| | | | | | | | | | |
|--|-------------|------------|-----------|--------------|------------|---|---------------|-------------|---------------|
| «Межпоселковый газопровод высокого давления от д.Репино до д.Львово Ярцевского района Смоленской области» | | | | | | | | | |
| Смоленская область, Ярцевский район, Репинское с.п., Львовское с.п. | | | | | | | | | |
| | | | | | | | Стадия | Лист | Листов |
| Изм. | Кол. | Лис | №д | Подп. | Дат | Проект межевания территории | - | 36 | 39 |
| исполнил | Толстошеев | | | | | Чертеж межевания территории М 1:1000 | | | |
| проверил | Легков А.М. | | | | | | | | |
| ООО «ИТЦ Основа» | | | | | | | | | |

линия сведения листа 36 и 37

линия сведения листа 36 и 37

67:25:0030201

67:25:0230101

д. Львово

Условные обозначения:

- границы охранной зоны линейного объекта
- 1,2,... номера поворотных точек
- поворотные точки
- границы земельных участков, сведения о которых учтены в ГКН
- границы образуемых земельных участков
- границы образуемых частей земельных участков
- граница кадастрового квартала
- :0030432 обозначение кадастрового квартала
- ось проектируемого линейного объекта высокого давления
- :0030432:372 обозначение кадастрового номера земельного участка
- охранная зона сущ. газопровода
- охранная зона ЛЭП, ТП, электрокабеля
- охранная зона водопровода
- охранная зона объекта "Устранение цифрового неравенства" для нужд Смоленского филиала ПАО "Ростелеком", расположенного по адресу: Смоленская область, Ярцевский район, д.Зайцево, п.Льнозавода, д.Репино, д.Мушковичи, д.Староселье, д.Подроща 67.25.2.229.
- границы красных линий линейного объекта

Примечание: образуемые земельные участки и части земельных участков, расположены в границах зоны предполагаемого размещения линейного объекта (в полосе отвода объекта строительства), носят временный характер и образуются на период строительства линейного объекта. Каталоги координат поворотных точек границ представлены в текстовой части проекта межевания территории.

| | | | | | | | | | |
|--|-------------|------------|-----------|--------------|------------|---|---------------|-------------|---------------|
| «Межпоселковый газопровод высокого давления от д.Репино до д.Львово Ярцевского района Смоленской области» | | | | | | | | | |
| Смоленская область, Ярцевский район, Репинское с.п., Львовское с.п. | | | | | | | | | |
| | | | | | | | Стадия | Лист | Листов |
| Изм. | Кол. | Лис | №д | Подп. | Дат | Проект межевания территории | - | 37 | 39 |
| исполнил | Толстошеев | | | | | Чертеж межевания территории М 1:1000 | | | |
| проверил | Легков А.М. | | | | | | | | |
| | | | | | | ООО «ИТЦ Основа» | | | |

ЭКСПЛИКАЦИЯ ОБРАЗУЕМЫХ ЗЕМЕЛЬНЫХ УЧАСТКОВ, ОБРАЗУЕМЫХ ЧАСТЕЙ ЗЕМЕЛЬНЫХ УЧАСТКОВ:

| № | ОБОЗНАЧЕНИЕ ОБРАЗУЕМЫХ УЧАСТКОВ И ЧАСТЕЙ | РАЗРЕШЕННОЕ ИСПОЛЬЗОВАНИЕ ОБРАЗУЕМЫХ ЗЕМЕЛЬНЫХ УЧАСТКОВ ИЛИ ИХ ЧАСТЕЙ | ПЛОЩАДЬ ОБРАЗУЕМЫХ ЗЕМЕЛЬНЫХ УЧАСТКОВ ИЛИ ИХ ЧАСТЕЙ, В КВ.М. | КАТЕГОРИЯ ЗЕМЕЛЬ |
|----|--|--|--|--|
| 1 | :ЗУ1 | для строительства линейного объекта: «Межпоселковый газопровод высокого давления от д.Репино до д.Львово Ярцевского района Смоленской области» | 4676 | ЗЕМЛИ НАСЕЛЕННЫХ ПУНКТОВ |
| 2 | :ЗУ4 | | 89 | ЗЕМЛИ НАСЕЛЕННЫХ ПУНКТОВ |
| 3 | :ЗУ5 | | 178 | ЗЕМЛИ НАСЕЛЕННЫХ ПУНКТОВ |
| 4 | :ЗУ6 | | 3741 | ЗЕМЛИ СЕЛЬСКОХОЗЯЙСТВЕННОГО НАЗНАЧЕНИЯ |
| 5 | :ЗУ7 | | 6842 | ЗЕМЛИ СЕЛЬСКОХОЗЯЙСТВЕННОГО НАЗНАЧЕНИЯ |
| 6 | :ЗУ9 | | 8611 | ЗЕМЛИ СЕЛЬСКОХОЗЯЙСТВЕННОГО НАЗНАЧЕНИЯ |
| 7 | :ЗУ10 | | 7531 | ЗЕМЛИ СЕЛЬСКОХОЗЯЙСТВЕННОГО НАЗНАЧЕНИЯ |
| 8 | :ЗУ11 | | 3692 | ЗЕМЛИ СЕЛЬСКОХОЗЯЙСТВЕННОГО НАЗНАЧЕНИЯ |
| 9 | :ЗУ12 | | 1090 | ЗЕМЛИ НАСЕЛЕННЫХ ПУНКТОВ |
| 10 | :ЗУ13 | | 206 | ЗЕМЛИ СЕЛЬСКОХОЗЯЙСТВЕННОГО НАЗНАЧЕНИЯ |
| 11 | :ЗУ14 | | 43 | ЗЕМЛИ СЕЛЬСКОХОЗЯЙСТВЕННОГО НАЗНАЧЕНИЯ |
| 12 | :ЗУ15 | | 10928 | ЗЕМЛИ СЕЛЬСКОХОЗЯЙСТВЕННОГО НАЗНАЧЕНИЯ |
| 13 | :ЗУ16 | | 4515 | ЗЕМЛИ СЕЛЬСКОХОЗЯЙСТВЕННОГО НАЗНАЧЕНИЯ |
| 14 | :ЗУ17 | | 134 | ЗЕМЛИ СЕЛЬСКОХОЗЯЙСТВЕННОГО НАЗНАЧЕНИЯ |
| 15 | :ЗУ18 | | 47 | ЗЕМЛИ СЕЛЬСКОХОЗЯЙСТВЕННОГО НАЗНАЧЕНИЯ |
| 16 | :ЗУ19 | | 33 | ЗЕМЛИ СЕЛЬСКОХОЗЯЙСТВЕННОГО НАЗНАЧЕНИЯ |
| 17 | :ЗУ20 | | 140 | ЗЕМЛИ СЕЛЬСКОХОЗЯЙСТВЕННОГО НАЗНАЧЕНИЯ |
| 18 | :ЗУ21 | | 8080 | ЗЕМЛИ СЕЛЬСКОХОЗЯЙСТВЕННОГО НАЗНАЧЕНИЯ |
| 19 | :ЗУ22 | | 309 | ЗЕМЛИ СЕЛЬСКОХОЗЯЙСТВЕННОГО НАЗНАЧЕНИЯ |
| 20 | :ЗУ23 | | 29 | ЗЕМЛИ СЕЛЬСКОХОЗЯЙСТВЕННОГО НАЗНАЧЕНИЯ |
| 21 | :ЗУ24 | | 1707 | ЗЕМЛИ НАСЕЛЕННЫХ ПУНКТОВ |
| 22 | :ЗУ25 | | 1333 | ЗЕМЛИ НАСЕЛЕННЫХ ПУНКТОВ |
| 23 | :ЗУ26 | | 25 | ЗЕМЛИ НАСЕЛЕННЫХ ПУНКТОВ |
| 24 | :ЗУ27 | | 2683 | ЗЕМЛИ СЕЛЬСКОХОЗЯЙСТВЕННОГО НАЗНАЧЕНИЯ |
| 25 | 67:25:0000000:439/чзу1 | | 5100 | ЗЕМЛИ ЛЕСНОГО ФОНДА |
| 26 | 67:25:0180101:315/чзу1 | | 40 | ЗЕМЛИ НАСЕЛЕННЫХ ПУНКТОВ |
| 27 | 67:25:0180101:121/чзу1 | | 57 | ЗЕМЛИ НАСЕЛЕННЫХ ПУНКТОВ |
| 28 | 67:25:0180101:301/чзу1 | | 232 | ЗЕМЛИ НАСЕЛЕННЫХ ПУНКТОВ |
| 29 | 67:25:0020302:70/чзу1 | | 6031 | ЗЕМЛИ СЕЛЬСКОХОЗЯЙСТВЕННОГО НАЗНАЧЕНИЯ |
| 30 | 67:25:0020302:69/чзу1 | | 942 | ЗЕМЛИ СЕЛЬСКОХОЗЯЙСТВЕННОГО НАЗНАЧЕНИЯ |
| 31 | 67:25:0020302:69/чзу2 | | 758 | ЗЕМЛИ СЕЛЬСКОХОЗЯЙСТВЕННОГО НАЗНАЧЕНИЯ |

Примечание: Контур :ЗУ4(1) сформирован из ЗУ 67:25:0180101:531 путем изменения конфигурации и площади по причине наложения на автодорогу

| | | | | | | | | | |
|-------------|-------------|-------------|-----------|--------------|------------|--|------------------|-------------|---------------|
| | | | | | | «Межпоселковый газопровод высокого давления от д.Репино до д.Львово Ярцевского района Смоленской области» | | | |
| | | | | | | Смоленская область, Ярцевский район, Репинское с.п., Львовское с.п. | | | |
| Изм. | Кол. | Лис | №д | Подп. | Дат | Проект межевания территории | Стадия | Лист | Листов |
| исполнил | | Толстошеев | | | | | - | 38 | 39 |
| проверил | | Легков А.М. | | | | Чертеж межевания территории | ООО «ИТЦ Основа» | | |
| | | | | | | | | | |

ЭКСПЛИКАЦИЯ ОБРАЗУЕМЫХ ЗЕМЕЛЬНЫХ УЧАСТКОВ, ОБРАЗУЕМЫХ ЧАСТЕЙ ЗЕМЕЛЬНЫХ УЧАСТКОВ:

| № | ОБОЗНАЧЕНИЕ ОБРАЗУЕМЫХ УЧАСТКОВ И ЧАСТЕЙ | РАЗРЕШЕННОЕ ИСПОЛЬЗОВАНИЕ ОБРАЗУЕМЫХ ЗЕМЕЛЬНЫХ УЧАСТКОВ ИЛИ ИХ ЧАСТЕЙ | ПЛОЩАДЬ ОБРАЗУЕМЫХ ЗЕМЕЛЬНЫХ УЧАСТКОВ ИЛИ ИХ ЧАСТЕЙ, В КВ.М. | КАТЕГОРИЯ ЗЕМЕЛЬ | |
|----|--|--|--|---------------------|--|
| 32 | 67:25:0020202:11/чзу1 | для строительства линейного объекта: «Межпоселковый газопровод высокого давления от д.Репино до д.Львово Ярцевского района Смоленской области» | 102 | ЗЕМЛИ ЛЕСНОГО ФОНДА | |
| 33 | 67:25:0030301:25/чзу1 | | 1473 | ЗЕМЛИ ЛЕСНОГО ФОНДА | |
| 34 | 67:25:0030301:1/чзу1 | | 2889 | ЗЕМЛИ ЛЕСНОГО ФОНДА | |
| 35 | 67:25:0000000:439/чзу2 | | 374 | ЗЕМЛИ ЛЕСНОГО ФОНДА | |
| | | | | | |
| | | | | | |
| | | | | | | | | | |
|-------------|-------------|-------------|-----------|--------------|------------|--|------------------|-------------|---------------|
| | | | | | | «Межпоселковый газопровод высокого давления от д.Репино до д.Львово Ярцевского района Смоленской области» | | | |
| | | | | | | Смоленская область, Ярцевский район, Репинское с.п., Львовское с.п. | | | |
| Изм. | Кол. | Лис | №д | Подп. | Дат | Проект межевания территории | Стадия | Лист | Листов |
| исполнил | | Толстошеев | | | | | - | 39 | 39 |
| проверил | | Легков А.М. | | | | Чертеж межевания территории | ООО «ИТЦ Основа» | | |
| | | | | | | | | | |