

Фрагмент Карты функциональных зон
генерального плана Ярцевского
городского поселения Смоленской
области

Жилая зона



Фрагмент Карты градостроительного
зонирования Ярцевского городского поселения
Смоленской области

Жилая зона

Ж 1. – зона застройки индивидуальными
жилими домами


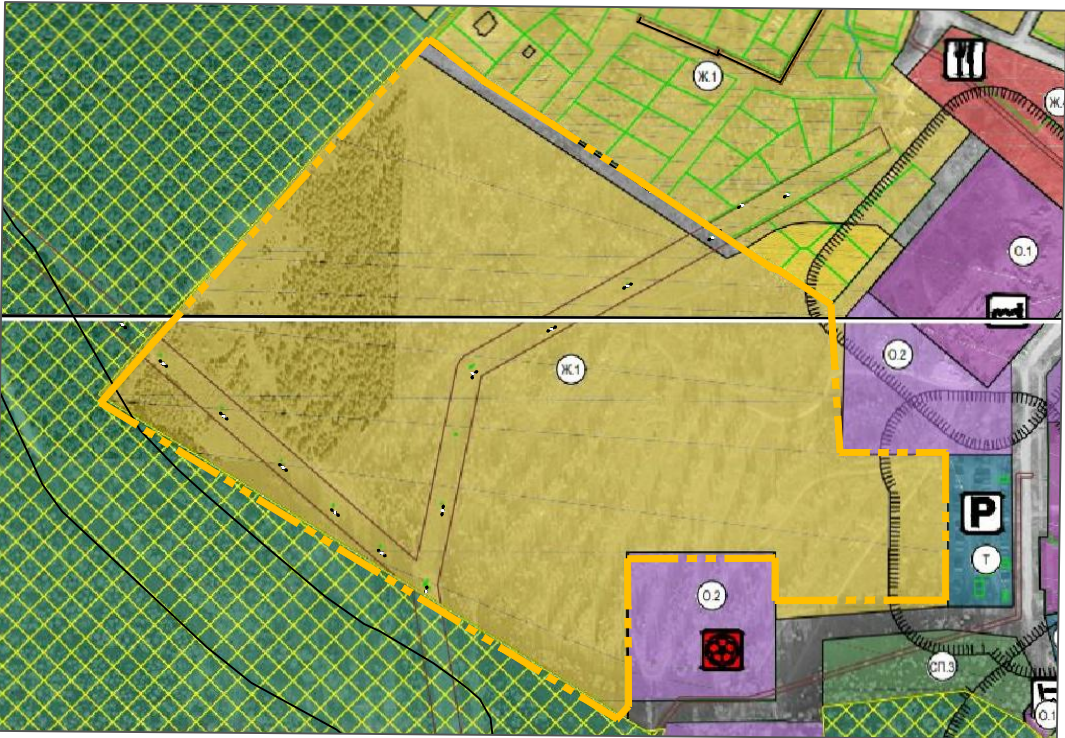


Схема расположения элемента планировочной структуры
(Схема размещения проектируемой территории в структуре поселения)

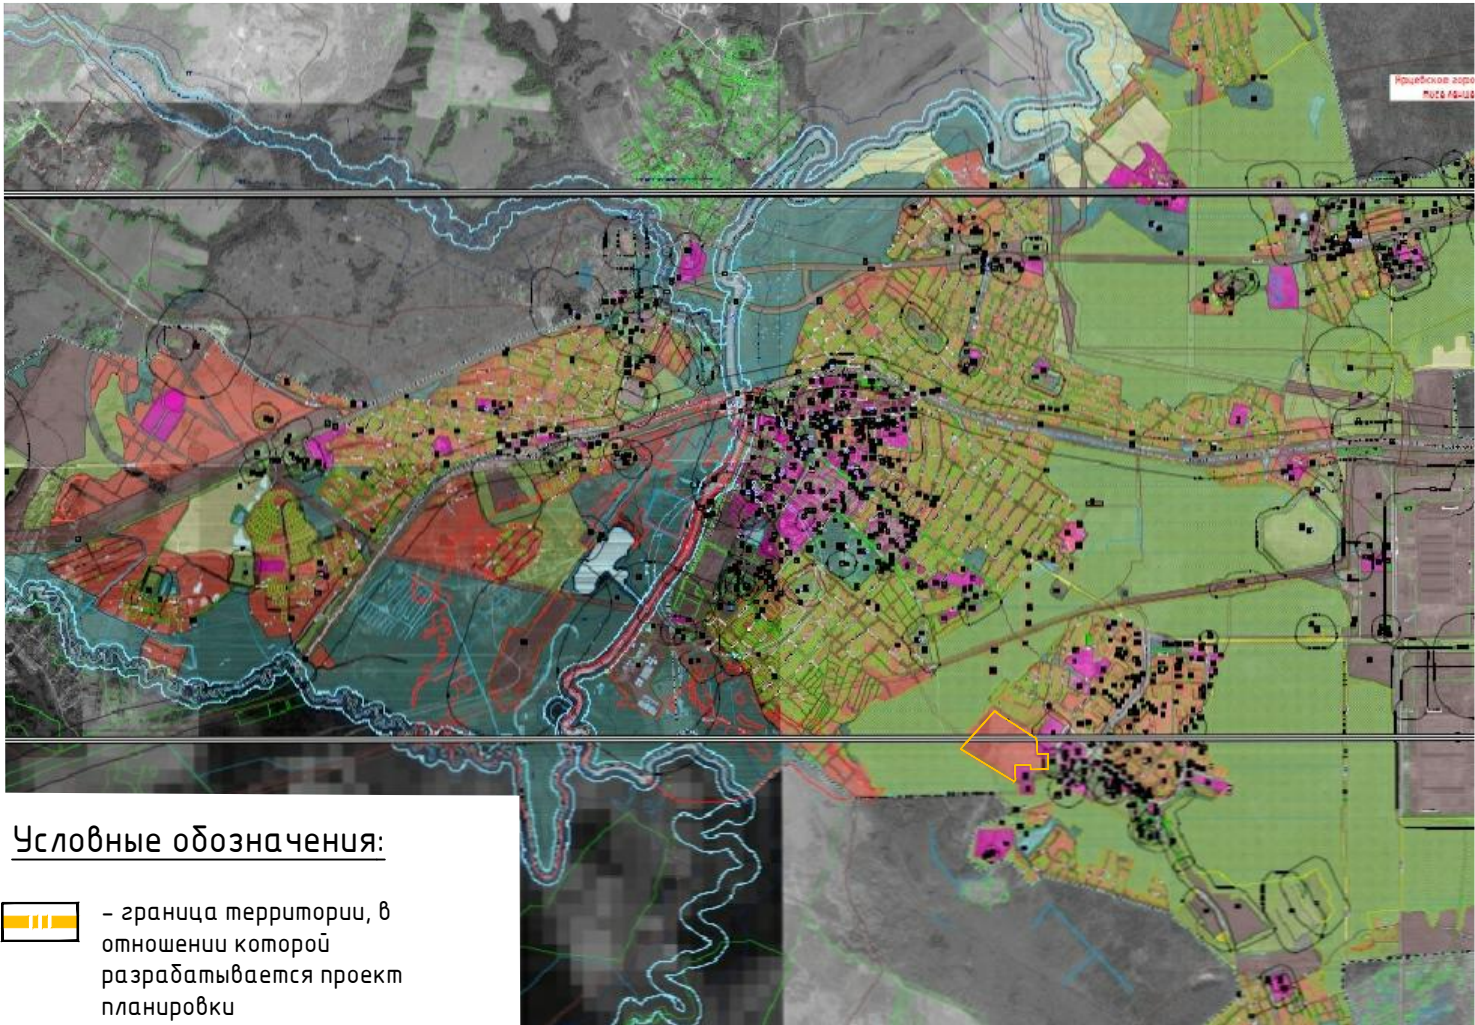

Условные обозначения:

– граница территории, в
отношении которой
разрабатывается проект
планировки

						Муниципальный контракт № 056 от 31.07.2023			
						Проект планировки и проект межевания территории под индивидуальное жилищное строительство и размещение инженерной инфраструктуры территории в районе ул. Партизанская в г. Ярцево Смоленской области			
Изм.	Кол. уч.	Лист	№ док.	Подп.	Дата	Проект планировки территории. Материалы по обоснованию	Стадия	Лист	Листов
Директор		Алексеев А.А.					ППТ	1	5
Разработал		Солодова Т.Д.				Фрагмент карт планировочной структуры территории городского округа с отображением границ элементов планировочной структуры. М 1:2000	ООО "МФЦ" БИНОМ"		