

Проект по внесению изменений в
«Проект планировки и межевания территории квартала в
границах ул. Карла Маркса - ул. Гагарина - ул. Максима
Горького - 50 лет Октября - ул. Рокоссовского - ул. Чайков-
ского (ПК № 2)»

Материалы по обоснованию

Кадастровый инженер

Шибовская Т.Г.

2020

Содержание

<i>Наименование</i>	<i>Стр.</i>
Текстовая часть	
«Пояснительная записка»	2
Ведомости координат поворотных точек земельного участка	3
Графическая часть	
Фрагмент «Проект планировки и межевания территории квартала в границах ул. Карла Маркса - ул. Гагарина - ул. Максима Горького -50 лет Октября - ул. Рокоссовского - ул. Чайковского (ПК № 2)», Основной чертеж	4
Схема расположения земельных участков	5-7
Чертеж границ	8
Приложение	
Выписка из Единого государственного реестра недвижимости об объекте недвижимости	9-16
Протокола №2-2019 внеочередного собрания собственников помещений в многоквартирном доме, расположенном по адресу ул. Братьев Шаршановых д. 58 в форме очного голосования от 08.11.2019	17-19

Пояснительная записка

Проект по внесению изменений в «Проект планировки и межевания территории квартала в границах ул. Карла Маркса - ул. Гагарина - ул. Максима Горького -50 лет Октября - ул. Рокоссовского - ул. Чайковского (ПК № 2)» выполнен с целью изменения границ земельного участка с кадастровым номером 67:25:0010609:2555, Смоленская область, р-н Ярцевский, г. Ярцево, ул. Братьев Шаршановых, д 58, границы которого установлены согласно проекта планировки и межевания территории квартала в границах ул. Карла Маркса - ул. Гагарина - ул. Максима Горького -50 лет Октября - ул. Рокоссовского - ул. Чайковского (ПК № 2). По экспликации проекта планировки и межевания участок № 48, под многоквартирный дом, 4057 кв.м. В настоящем проекте планировки изменяются поворотные точки границ земельного участка Смоленская область, р-н Ярцевский, г. Ярцево, ул. Братьев Шаршановых, д 58 и его площадь. Изменения не затрагивают конфигурацию и площадь смежных земельных участков.

В проекте откорректированы (обновлены) границы земельного участка, стоящего на кадастровом учёте, в соответствии с кадастровым планом территории «23»октября2018 г.№КУВИ-001/2018-11616063, предоставленным Филиалом федерального государственного бюджетного учреждения «Федеральная кадастровая палата Федеральной службы государственной регистрации, кадастра и картографии» по Смоленской области, выписки из Единого государственного реестра недвижимости об объекте недвижимости 23.01.2020№ 99/2020/308558744.

Изменения внесены в следующие части материалов: проект планировки и межевания территории квартала в границах ул. Карла Маркса - ул. Гагарина - ул. Максима Горького -50 лет Октября - ул. Рокоссовского - ул. Чайковского, том 2,7 (Ведомости координат поворотных точек земельных участков), проект планировки и межевания территории квартала в границах ул. Карла Маркса - ул. Гагарина - ул. Максима Горького -50 лет Октября - ул. Рокоссовского - ул. Чайковского (ПК № 2), основной чертеж 1:2000.

Изменения внесены на основании Протокола №2-2019 внеочередного собрания собственников помещений в многоквартирном доме, расположенном по адресу ул. Братьев Шаршановых д. 58 в форме очного голосования от 08.11.2019.

Сформированный земельный участок 67:25:0010609:2555 не удовлетворяет требованиям собственников. Жильцы дома выразили желание расширить придомовую территорию на общем собрании с кворумом 78,2 %.

Проектом изменены границы и площадь земельного участка с кадастровым номером 67:25:0010609:2555.


Изменяемый земельный участок расположен внутри жилого квартал. Чертежи красных линий и планировочной структуры не меняются.

Ведомости координат поворотных точек земельного участка

Номер по экспликации земельных участков	Категория земель	Разрешённый вид использования земельного участка	Площадь участка (кв. м)	Границы участка		
				№ точки	X	Y
48	Земли населённых пунктов	Под многоквартирный дом	4250	1	491 324,59	1 263 678,04
				2	491 354,23	1 263 706,52
				3	491 358,81	1 263 710,69
				4	491 341,84	1 263 729,41
				5	491 333,00	1 263 738,24
				6	491 330,18	1 263 739,98
				7	491 312,31	1 263 722,82
				8	491 306,53	1 263 728,90
				9	491 268,45	1 263 689,99
				10	491 266,21	1 263 678,84
				11	491 277,86	1 263 666,22
				12	491 275,01	1 263 659,34
				13	491 289,21	1 263 644,32
				14	491 293,83	1 263 648,50

Фрагмент

проект планировки и межевания территории квартала в границах ул. Карла Маркса - ул. Гагарина - ул. Максима Горького -50 лет Октября - ул. Рокоссовского - ул. Чайковского (ПК № 2), основной чертеж

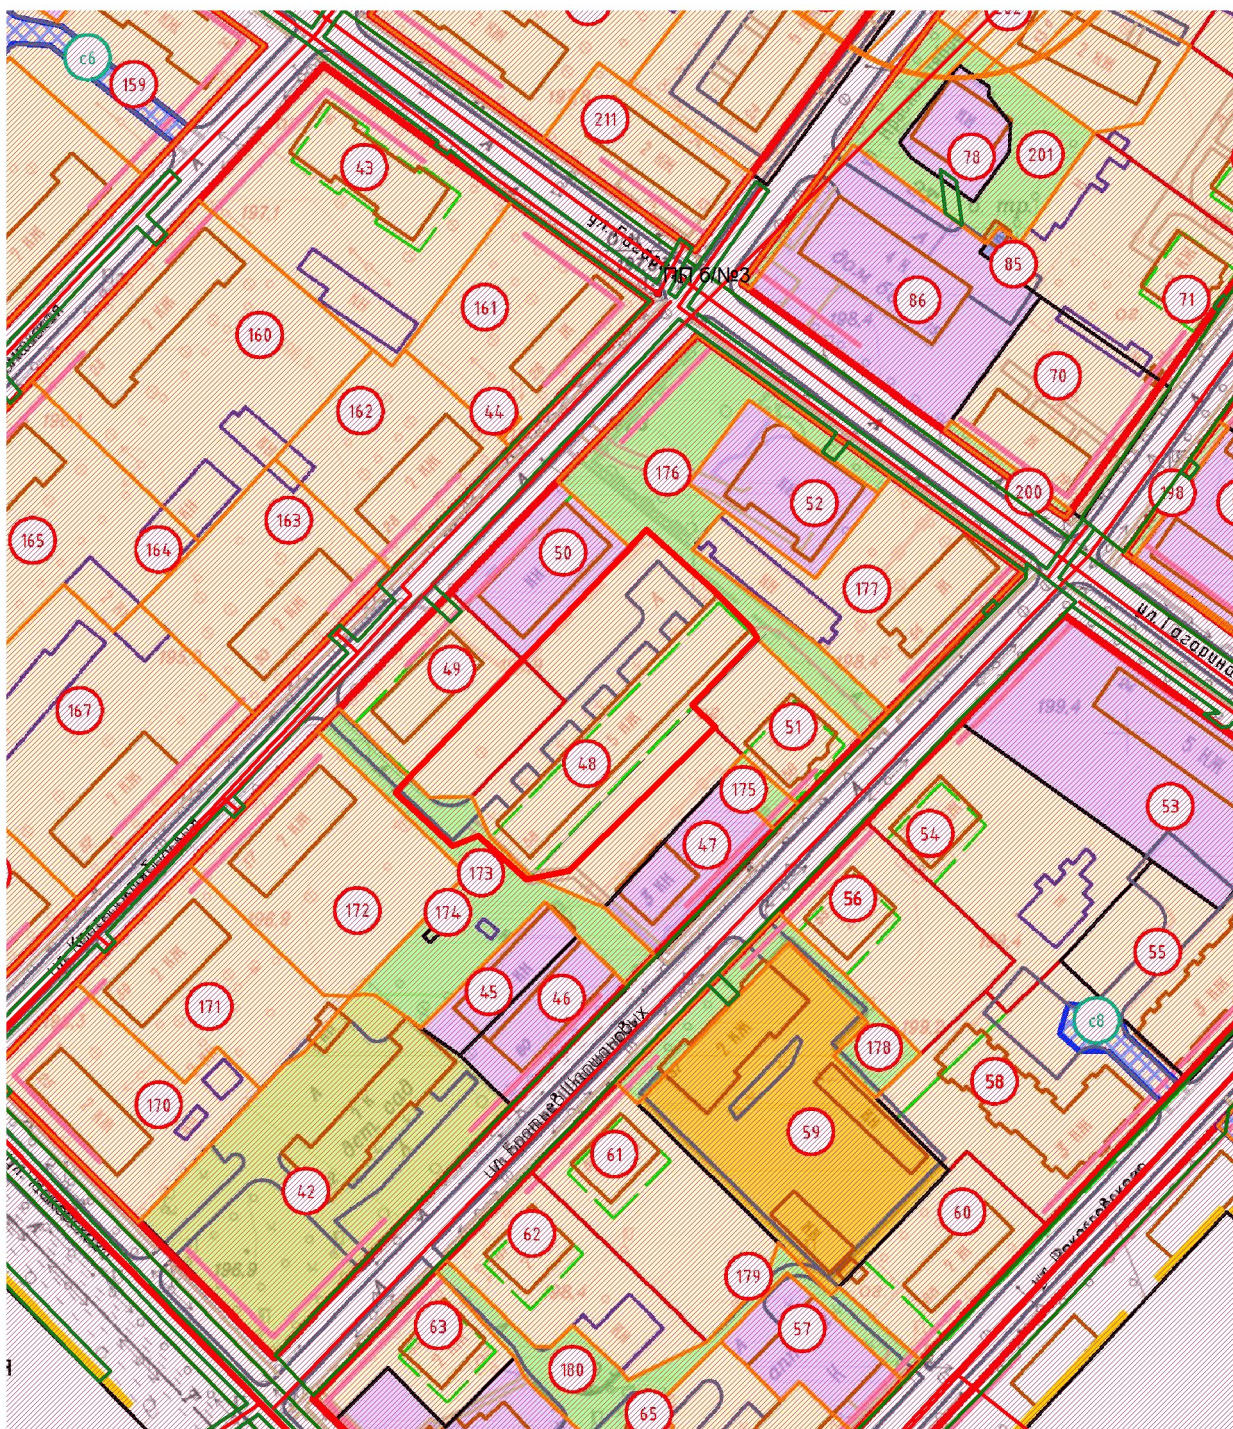

Масштаб 1:2000

Условные обозначения и знаки для оформления графической части

Участки под жилые здания

48

Номер участка по экспликации

Схема расположения земельных участков



Условные обозначения:

- н6 - Образующая точка, сведения о которой позволяют однозначно определить ее местоположение
- 7 - Существующая точка, имеющиеся в ГКН сведения о которой позволяют однозначно определить ее местоположение
- 5 - Прекращающая существование точка, сведения о которой позволяют однозначно определить ее местоположение
- - Существующая часть границы, имеющиеся в ГКН сведения о которой достаточны для определения ее местоположения
- - Вновь образованная часть границы, сведения о которой достаточны для определения ее местоположения


Схема расположения земельных участков



Условные обозначения:

- н6 - Образующая точка, сведения о которой позволяют однозначно определить ее местоположение
- 7 - Существующая точка, имеющиеся в ГКН сведения о которой позволяют однозначно определить ее местоположение
- 5 - Прекращающая существование точка, сведения о которой позволяют однозначно определить ее местоположение
- Существующая часть границы, имеющиеся в ГКН сведения о которой достаточны для определения ее местоположения
- Вновь образованная часть границы, сведения о которой достаточны для определения ее местоположения


Схема расположения земельных участков

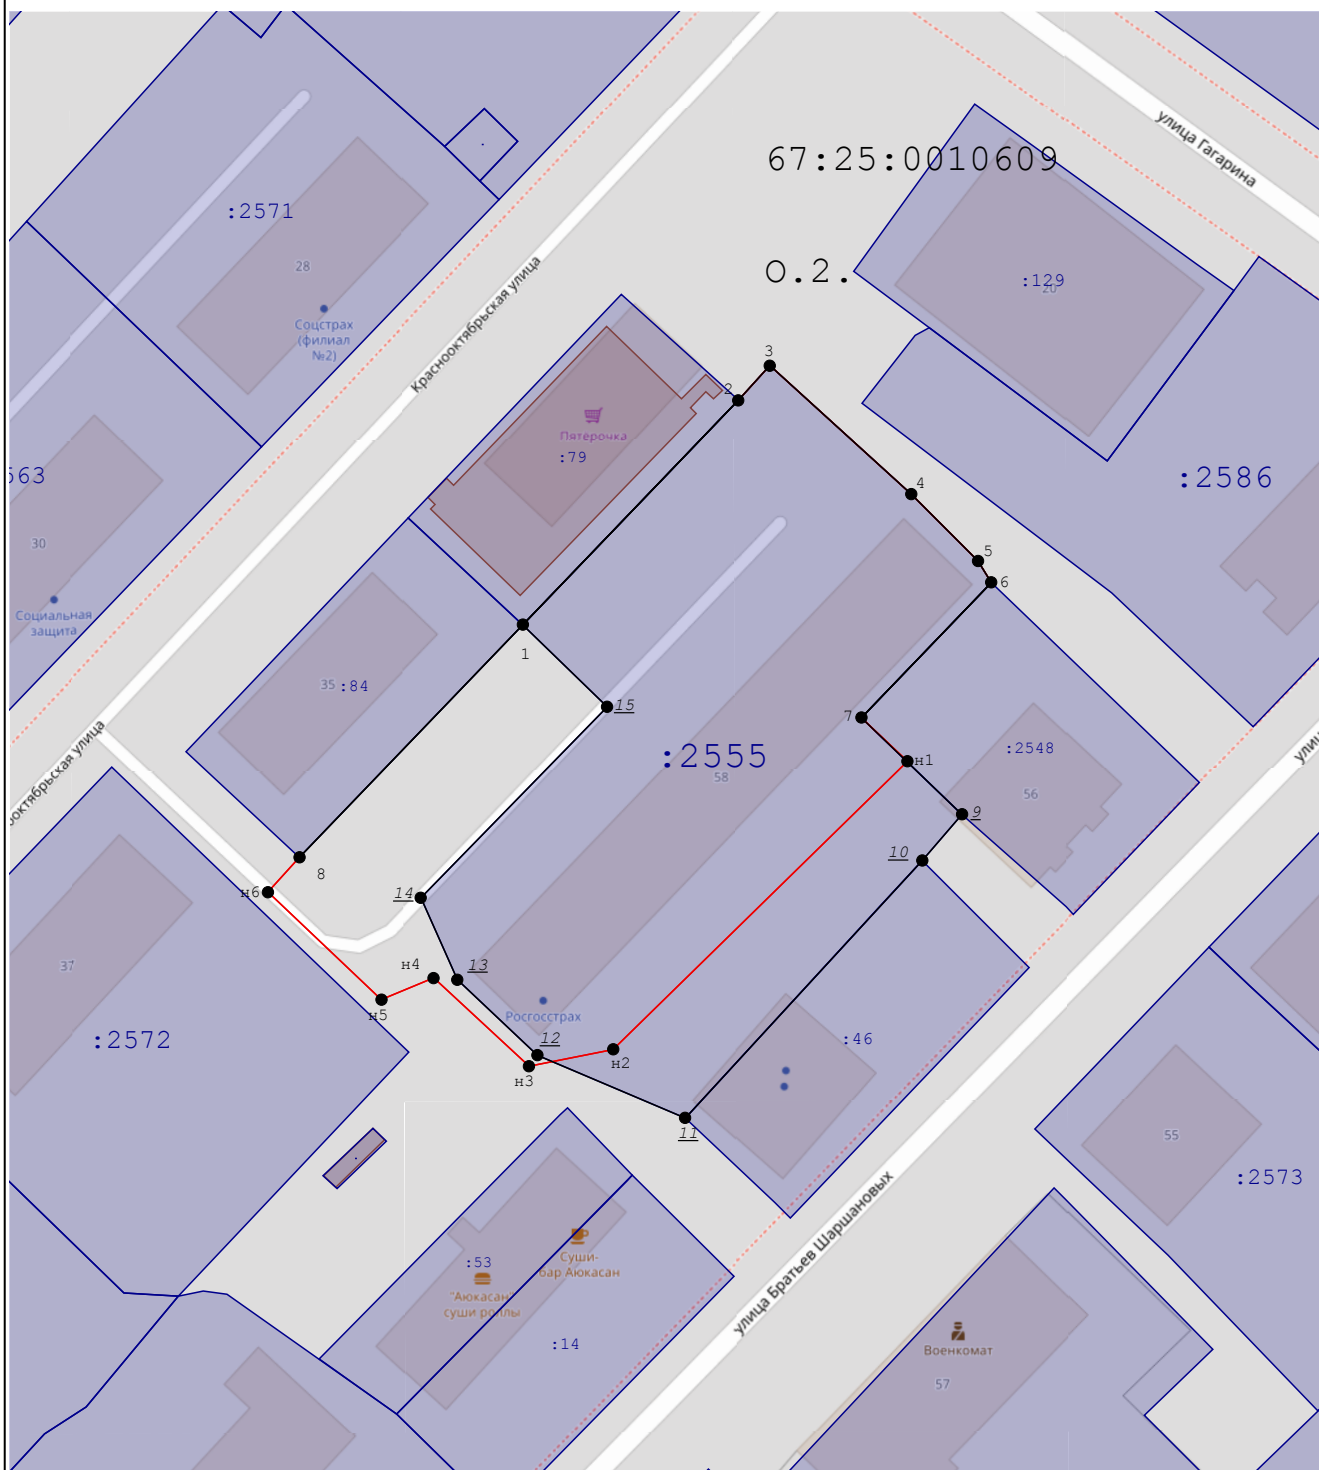

Условные обозначения:

- н6 - Образующая точка, сведения о которой позволяют однозначно определить ее местоположение
- 7 - Существующая точка, имеющиеся в ГКН сведения о которой позволяют однозначно определить ее местоположение
- 5 - Прекращающая существование точка, сведения о которой позволяют однозначно определить ее местоположение
- - Существующая часть границы, имеющиеся в ГКН сведения о которой достаточны для определения ее местоположения
- - Вновь образованная часть границы, сведения о которой достаточны для определения ее местоположения

Чертеж земельных участков и их частей

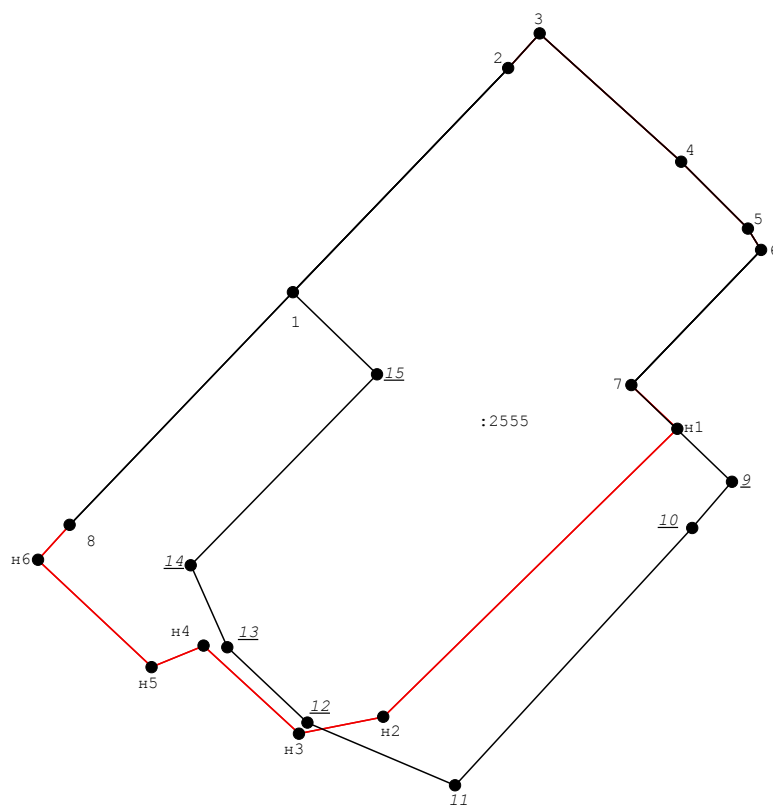

Масштаб 1:1 000

Условные обозначения:

- n6 - Образующая точка, сведения о которой позволяют однозначно определить ее местоположение
- 7 - Существующая точка, имеющиеся в ГКН сведения о которой позволяют однозначно определить ее местоположение
- 5 - Прекращающая существование точка, сведения о которой позволяют однозначно определить ее местоположение
- - Существующая часть границы, имеющиеся в ГКН сведения о которой достаточны для определения ее местоположения
- - Вновь образованная часть границы, сведения о которой достаточны для определения ее местоположения

Выписка из Единого государственного реестра недвижимости об объекте недвижимости

Сведения о характеристиках объекта недвижимости

На основании запроса от 22.01.2020 г., поступившего на рассмотрение 23.01.2020 г., сообщаем, что согласно записям Единого государственного реестра недвижимости:

Земельный участок			
(вид объекта недвижимости)			
Лист № ____ Раздела 1	Всего листов раздела 1 : ____	Всего разделов: ____	Всего листов выписки: ____
23.01.2020. № 99/2020/308558744			
Кадастровый номер:		67:25:0010609:2555	

Номер кадастрового квартала:	67:25:0010609
Дата присвоения кадастрового номера:	11.11.2016
Ранее присвоенный государственный учетный номер:	данные отсутствуют
Адрес:	Смоленская область, р-н Ярцевский, г Ярцево, ул Братьев Шаршановых, д 58
Площадь:	4057 +/- 22 кв. м
Кадастровая стоимость, руб.:	8203254
Кадастровые номера расположенных в пределах земельного участка объектов недвижимости:	67:25:0010609:1562
Кадастровые номера объектов недвижимости, из которых образован объект недвижимости:	67:25:0010609:55
Кадастровые номера образованных объектов недвижимости:	данные отсутствуют
Сведения о включении объекта недвижимости в состав предприятия как имущественного комплекса:	

Государственный регистратор		ФГИС ЕГРН
полное наименование должности	подпись	инициалы, фамилия

М.П.

Выписка из Единого государственного реестра недвижимости об объекте недвижимости
Сведения о характеристиках объекта недвижимости

Земельный участок			
(вид объекта недвижимости)			
Лист № ____ Раздела 1	Всего листов раздела 1 : ____	Всего разделов: ____	Всего листов выписки: ____
23.01.2020.№ 99/2020/308558744			
Кадастровый номер:		67:25:0010609:2555	

Категория земель:	Земли населённых пунктов
Виды разрешенного использования:	Под многоквартирный дом
Сведения о кадастровом инженере:	Айзенберг Дмитрий Юрьевич №67-14-0429
Сведения о лесах, водных объектах и об иных природных объектах, расположенных в пределах земельного участка:	данные отсутствуют
Сведения о том, что земельный участок полностью или частично расположен в границах зоны с особыми условиями использования территории или территории объекта культурного наследия	данные отсутствуют
Сведения о том, что земельный участок расположен в границах особой экономической зоны, территории опережающего социально-экономического развития, зоны территориального развития в Российской Федерации, игровой зоны:	данные отсутствуют
Сведения о том, что земельный участок расположен в границах особо охраняемой природной территории, охотничьих угодий, лесничеств, лесопарков:	данные отсутствуют
Сведения о результатах проведения государственного земельного надзора:	данные отсутствуют
Сведения о расположении земельного участка в границах территории, в отношении которой утвержден проект межевания территории:	данные отсутствуют

Государственный регистратор		ФГИС ЕГРН
полное наименование должности	подпись	инициалы, фамилия

М.П.

Выписка из Единого государственного реестра недвижимости об объекте недвижимости
Сведения о характеристиках объекта недвижимости

Земельный участок			
(вид объекта недвижимости)			
Лист № ____ Раздела 1	Всего листов раздела 1 : ____	Всего разделов: ____	Всего листов выписки: ____
23.01.2020.№ 99/2020/308558744			
Кадастровый номер:		67:25:0010609:2555	

Условный номер земельного участка:	данные отсутствуют
Сведения о принятии акта и (или) заключении договора, предусматривающих предоставление в соответствии с земельным законодательством исполнительным органом государственной власти или органом местного самоуправления находящегося в государственной или муниципальной собственности земельного участка для строительства наемного дома социального использования или наемного дома коммерческого использования:	данные отсутствуют
Сведения о том, что земельный участок или земельные участки образованы на основании решения об изъятии земельного участка и (или) расположенного на нем объекта недвижимости для государственных или муниципальных нужд:	данные отсутствуют
Сведения о том, что земельный участок образован из земель или земельного участка, государственная собственность на которые не разграничена:	данные отсутствуют
Сведения о наличии земельного спора о местоположении границ земельных участков:	данные отсутствуют
Статус записи об объекте недвижимости:	Сведения об объекте недвижимости имеют статус "актуальные"
Особые отметки:	Для данного земельного участка обеспечен доступ посредством земельного участка (земельных участков) с кадастровым номером (кадастровыми номерами) . Сведения необходимые для заполнения раздела 2 отсутствуют.Сведения необходимые для заполнения раздела 4 отсутствуют.
Получатель выписки:	Шибовская Татьяна Геннадьевна

Государственный регистратор		ФГИС ЕГРН
полное наименование должности	подпись	инициалы, фамилия

М.П.

Выписка из Единого государственного реестра недвижимости об объекте недвижимости
Сведения о зарегистрированных правах


Земельный участок			
(вид объекта недвижимости)			
Лист № ____ Раздела 2	Всего листов раздела 2 : ____	Всего разделов: ____	Всего листов выписки: ____
23.01.2020 № 99/2020/308558744			
Кадастровый номер:		67:25:0010609:2555	
1.	Правообладатель (правообладатели):	1.1.	Собственники помещений в многоквартирном доме
2.	Вид, номер и дата государственной регистрации права:	2.1.	, № от 11.11.2016 г.
3.	Ограничение прав и обременение объекта недвижимости:		
4.	Договоры участия в долевом строительстве:		данные отсутствуют
5.	Заявленные в судебном порядке права требования:		
6.	Сведения о возражении в отношении зарегистрированного права:		
7.	Сведения о наличии решения об изъятии объекта недвижимости для государственных и муниципальных нужд:		
8.	Сведения о невозможности государственной регистрации без личного участия правообладателя или его законного представителя:		
9.	Правопритязания и сведения о наличии поступивших, но не рассмотренных заявлений о проведении государственной регистрации права (перехода, прекращения права), ограничения права или обременения объекта недвижимости, сделки в отношении объекта недвижимости:		
10.	Сведения об осуществлении государственной регистрации сделки, права, ограничения права без необходимого в силу закона согласия третьего лица, органа:		
11.	Сведения о невозможности государственной регистрации перехода, прекращения, ограничения права на земельный участок из земель сельскохозяйственного назначения:		

Государственный регистратор		ФГИС ЕГРН
полное наименование должности	подпись	инициалы, фамилия

М.П.

Выписка из Единого государственного реестра недвижимости об объекте недвижимости
Описание местоположения земельного участка

Земельный участок			
(вид объекта недвижимости)			
Лист № ____ Раздела 3	Всего листов раздела 3 : ____	Всего разделов: ____	Всего листов выписки: ____
23.01.2020.№ 99/2020/308558744			
Кадастровый номер:		67:25:0010609:2555	

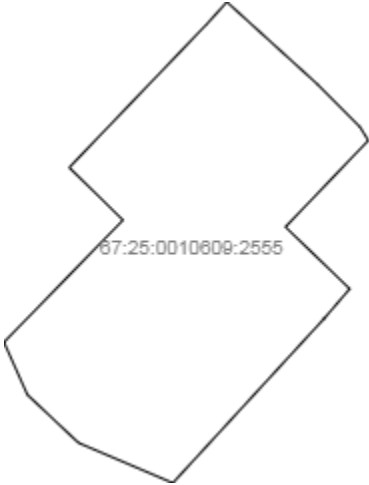План (чертеж, схема) земельного участка			
			
Масштаб 1: данные отсутствуют	Условные обозначения:		

Государственный регистратор		ФГИС ЕГРН
полное наименование должности	подпись	инициалы, фамилия

М.П.

Выписка из Единого государственного реестра недвижимости об объекте недвижимости
Описание местоположения земельного участка

Земельный участок			
(вид объекта недвижимости)			
Лист № ____ Раздела 3.1	Всего листов раздела 3.1 : ____	Всего разделов: ____	Всего листов выписки: ____
23.01.2020.№ 99/2020/308558744			
Кадастровый номер:		67:25:0010609:2555	

Описание местоположения границ земельного участка							
Номер п/п	Номер точки		Дирекционный угол	Горизонтальное проложение, м	Описание закрепления на местности	Кадастровые номера смежных участков	Сведения об адресах правообладателей смежных земельных участков
	начальная	конечная					
1	2	3	4	5	6	7	8
1	1	2	данные отсутствуют	данные отсутствуют	-	данные отсутствуют	данные отсутствуют
2	2	3	данные отсутствуют	данные отсутствуют	-	данные отсутствуют	данные отсутствуют
3	3	4	данные отсутствуют	данные отсутствуют	-	данные отсутствуют	данные отсутствуют
4	4	5	данные отсутствуют	данные отсутствуют	-	данные отсутствуют	данные отсутствуют
5	5	6	данные отсутствуют	данные отсутствуют	-	данные отсутствуют	данные отсутствуют
6	6	7	данные отсутствуют	данные отсутствуют	-	данные отсутствуют	данные отсутствуют
7	7	8	данные отсутствуют	данные отсутствуют	-	данные отсутствуют	данные отсутствуют
8	8	9	данные отсутствуют	данные отсутствуют	-	данные отсутствуют	данные отсутствуют
9	9	10	данные отсутствуют	данные отсутствуют	-	данные отсутствуют	данные отсутствуют
10	10	11	данные отсутствуют	данные отсутствуют	-	данные отсутствуют	данные отсутствуют
11	11	12	данные отсутствуют	данные отсутствуют	-	данные отсутствуют	данные отсутствуют
12	12	13	данные отсутствуют	данные отсутствуют	-	данные отсутствуют	данные отсутствуют
13	13	14	данные отсутствуют	данные отсутствуют	-	данные отсутствуют	данные отсутствуют
14	14	1	данные отсутствуют	данные отсутствуют	-	данные отсутствуют	данные отсутствуют

			отсутствуют	отсутствуют			
--	--	--	-------------	-------------	--	--	--

Государственный регистратор		ФГИС ЕГРН
полное наименование должности	подпись	инициалы, фамилия

М.П.

Выписка из Единого государственного реестра недвижимости об объекте недвижимости
Описание местоположения земельного участка

Земельный участок			
(вид объекта недвижимости)			
Лист № ____ Раздела 3.2	Всего листов раздела 3.2 : ____	Всего разделов: ____	Всего листов выписки: ____
23.01.2020 № 99/2020/308558744			
Кадастровый номер:		67:25:0010609:2555	

Сведения о характерных точках границы земельного участка				
Система координат Зона №				
Номер точки	Координаты		Описание закрепления на местности	Средняя квадратическая погрешность определения координат характерных точек границ земельного участка, м
	X	Y		
1	2	3	4	5
1	491358.81	1263710.69	Закрепление отсутствует	0.1
2	491341.84	1263729.41	Закрепление отсутствует	0.1
3	491333	1263738.24	Закрепление отсутствует	0.1
4	491330.18	1263739.98	Закрепление отсутствует	0.1
5	491312.31	1263722.82	Закрепление отсутствует	0.1
6	491299.52	1263736.13	Закрепление отсутствует	0.1
7	491293.41	1263730.87	Закрепление отсутствует	0.1
8	491259.39	1263699.49	Закрепление отсутствует	0.1
9	491267.68	1263679.96	Закрепление отсутствует	0.1
10	491277.64	1263669.36	Закрепление отсутствует	0.1
11	491288.48	1263664.52	Закрепление отсутствует	0.1
12	491313.73	1263689.17	Закрепление отсутствует	0.1
13	491324.59	1263678.04	Закрепление отсутствует	0.1
14	491354.23	1263706.52	Закрепление отсутствует	0.1

Государственный регистратор		ФГИС ЕГРН
полное наименование должности	подпись	инициалы, фамилия

М.П.

ПРОТОКОЛ № 2-2019

внеочередного общего собрания собственников помещений в многоквартирном доме расположенном по адресу ул. Братьев Шаршановых д. 58 в форме очного голосования.

г. Ярцево

« 8 » ноября 2019г.

Место проведения: дом №58 по ул. Братьев Шаршановых, г. Ярцево.

Форма проведения общего собрания – очная.

Дата проведения собрания: « 8 » ноября 2019 года в 18 ч. 00 мин. во дворе дома № 58 по ул. Братьев Шаршановых, г. Ярцево.

Дата и место подсчета голосов: « 8 » ноября 2019 года, г. Ярцево, ул. Братьев Шаршановых д. 58, кв. № 55.

Внеочередное общее собрание собственников помещений в МКД, расположенном по адресу: г. Ярцево, ул. Братьев Шаршановых, д. № 58, проведено в форме очного голосования.

Собрание проведено по инициативе: Петровой Нины Васильевны, собственника кв. № 55 дома № 58 ул. Братьев Шаршановых (свидетельство о государственной регистрации права собственности серия 67 01/05-37-/2001-0594 от «25» января 2002 года).

На дату проведения собрания установлено, что в доме № 58 по ул. Братьев Шаршановых г. Ярцево, собственники владеют 3594,6 м² всех жилых и нежилых помещений в доме, что составляет 100% голосов.

В соответствии с частью 3 ст. 45 ЖК РФ: общее собрание собственников помещений в многоквартирном доме правомочно (имеет кворум), если в нем приняли участие собственники помещений в данном доме или их представители, обладающие более чем пятьюдесятью процентами голосов от общего числа голосов.

В общем собрании собственников помещений в МКД № 58 по ул. Братьев Шаршановых г. Ярцево, в форме очного голосования, приняли участие 89 собственников, владеющие 2810,7 кв.м. жилых и нежилых помещений в доме, что составляет 78,2 % голосов. Кворум имеется. Общее собрание собственников правомочно принять решения по вопросам повестки дня общего собрания.

В голосовании приняли участие	Единица измерения (м2)
1	2
Всего голосов собственников помещений в многоквартирном доме:	3594,6
Всего голосов собственников принявших участие в голосовании в том числе:	2810,7
Голоса собственников на праве частной собственности (жилые\нежилые)	
Голоса, принадлежащие органу местного самоуправления	0
Всего голосов не принявших участие в голосовании	783,9
Всего голосов собственников решения, которых признаны не действительными	0
Кворум	78,2 %

Повестка дня общего собрания:

1. Об избрании председателя и секретаря собрания, выборе счетной комиссии, наделении их правом подписания протокола, об утверждении порядка распределения голосов собственников помещений, об определении места и условий хранения протоколов.
2. Размежевание земельного участка, кадастровый номер: 67:25:0010609:2555, площадь 4057 +/- 22 кв. м, кадастровый паспорт земельного участка № 6700/301/2016-327096 от 11 ноября 2016г.
3. Новый проект планировки и межевания земельного участка под МКД и придомовой территории. Оплата.
4. Выбор уполномоченного лица. (по подаче заявления, подписания договора, оплате по межеванию земельного участка под МКД и придомовой территории дома № 58 по ул. Братьев Шаршановых).

1. По первому вопросу повестки дня ПРЕДЛАГАЕТСЯ: Об избрании председателя и секретаря собрания, выборе счетной комиссии, наделении их правом подписания протокола, об утверждении порядка распределения голосов собственников помещений, об определении места и условий хранения протоколов.

СЛУШАЛИ: Петрову Нину Васильевну, собственника кв. № 55.

ПРЕДЛОЖЕНО: Избрать председателя собрания: Петрову Н.В. кв. № 55, секретарем собрания: Роденкову Лилию Борисовну кв. № 49

выбрать счетную комиссию в составе: Орешкова Сергей Николаевича кв. № 57
Петрова Юрия Владимировича кв. № 55

утвердить порядок распределения голосов собственников: 1 кв.м. общей площади равен 1 голосу, утвердить место хранения протокола и других документов общего собрания: _____

ГОЛОСОВАЛИ:

«За»		«Против»		«Воздержались»	
Количество голосов	% от числа проголосовавших	Количество голосов	% от числа проголосовавших	Количество голосов	% от числа проголосовавших
<u>2810,7</u>	<u>100%</u>	<u>0</u>	<u>0%</u>	<u>0</u>	<u>0%</u>

Принято решение: Избрать председателя собрания: Петрову Н.В. кв. № 55, секретарем собрания: Роденкову Л.Б. кв. № 49

выбрать счетную комиссию в составе: Орешкова С.Н. кв. № 57
Петрова Ю.В. кв. № 55

утвердить порядок распределения голосов собственников: 1 кв.м. общей площади равен 1 голосу, утвердить место хранения протокола и других документов общего собрания: у председателя Совета дома № 58 по ул. Братьев Шаршановых Петровой Нины Васильевны кв. № 55

2. По второму вопросу повестки дня ПРЕДЛАГАЕТСЯ: размежевание земельного участка, кадастровый номер: 67:25:0010609:255, площадь 4057 +/- 22 кв. м кадастровый паспорт земельного участка № 67001301/2016-327096 от «11» ноября 2016 г.

СЛУШАЛИ: Петрову Нину Васильевну, собственника кв. № 55.

ПРЕДЛОЖЕНО: размежевать земельный участок, кадастровый номер: 67:25:0010609:2555, площадью 4057 +/- 22 кв. м кадастровый паспорт земельного участка № 6700/301/2016-327096 от «11» ноября 2016

ГОЛОСОВАЛИ:

«За»		«Против»		«Воздержались»	
Количество голосов	% от числа проголосовавших	Количество голосов	% от числа проголосовавших	Количество голосов	% от числа проголосовавших
<u>2750,9</u>	<u>97,9%</u>	<u>0</u>	<u>0%</u>	<u>59,8</u>	<u>2,1%</u>

Принято решение: размежевать земельный участок с кадастровым номером 67:25:0010609:2555

Площадью 4057 +/- 22 кв.м., кадастровый паспорт земельного участка № 67001301/2016-327096 от 11 ноября 2016 г.

3. По третьему вопросу повестки дня ПРЕДЛАГАЕТСЯ: составить новый проект планировки и межевания земельного участка под МКД и придомовой территории. Оплата.

СЛУШАЛИ: Петрову Нину Васильевну, собственника кв. № 55.

ПРЕДЛОЖЕНО: Составить новый проект планировки и межевания земельного участка под МКД и придомовой территории. Оплата.

ГОЛОСОВАЛИ:

«За»		«Против»		«Воздержались»	
Количество голосов	% от числа проголосовавших	Количество голосов	% от числа проголосовавших	Количество голосов	% от числа проголосовавших
2750,9	97,9%	0	0%	59,8	2,1%

Принято решение: Составить новый проект планировки и межевания земельного участка под МКД и придомовой территории. Оплатить.

4. По четвертому вопросу повестки дня ПРЕДЛАГАЕТСЯ: выбор уполномоченного лица (по подаче заявления, подписания договора, оплате по межеванию земельного участка под МКД и придомовой территории д. № 58 по ул. Братьев Шаршановых).

СЛУШАЛИ: Петрову Нину Васильевну, собственника кв. № 55.

ПРЕДЛОЖЕНО: Выбрать уполномоченным лицом Петрову Нину Васильевну

ГОЛОСОВАЛИ:

«За»		«Против»		«Воздержались»	
Количество голосов	% от числа проголосовавших	Количество голосов	% от числа проголосовавших	Количество голосов	% от числа проголосовавших
2750,9	97,9%	0	0	59,8	2,1%

Принято решение: Петрова Нина Васильевна собственник квартиры № 55 - уполномоченное лицо.

Собрание закрывается.

Председатель собрания:

/ Петрова Нина Васильевна

Секретарь собрания:

/ Роденкова Юлия Борисовна

Счетная комиссия:

/ Орешков Сергей Николаевич
/ Петров Юрий Владимирович