


Схема расположения земельных участков

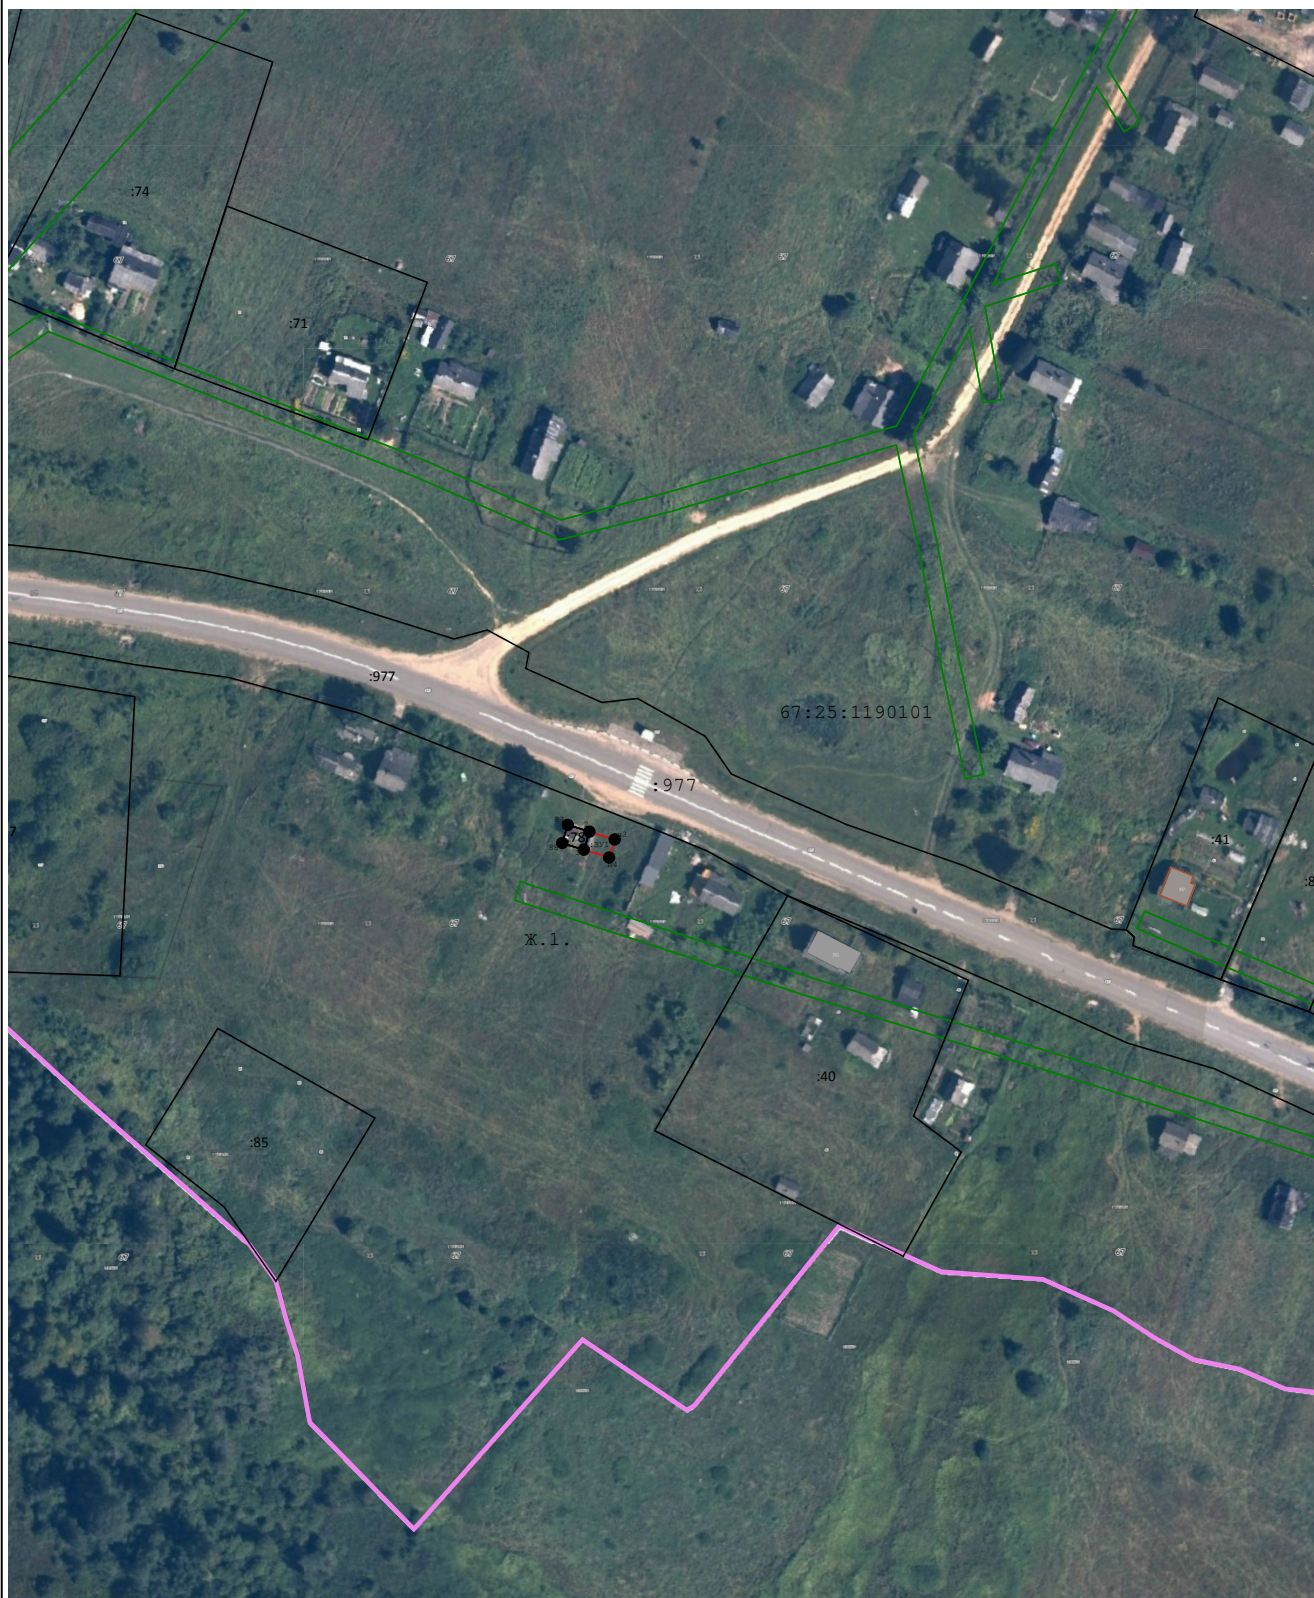

Условные обозначения:

:3У1

- Надписи номера вновь образованного земельного участка



- Существующая часть границы, имеющиеся в ЕГРН сведения о которой достаточны для определения ее местоположения



- Вновь образованная часть границы, сведения о которой достаточны для определения ее местоположения