



Схема благоустройства дворовой территории

Ситуационный план

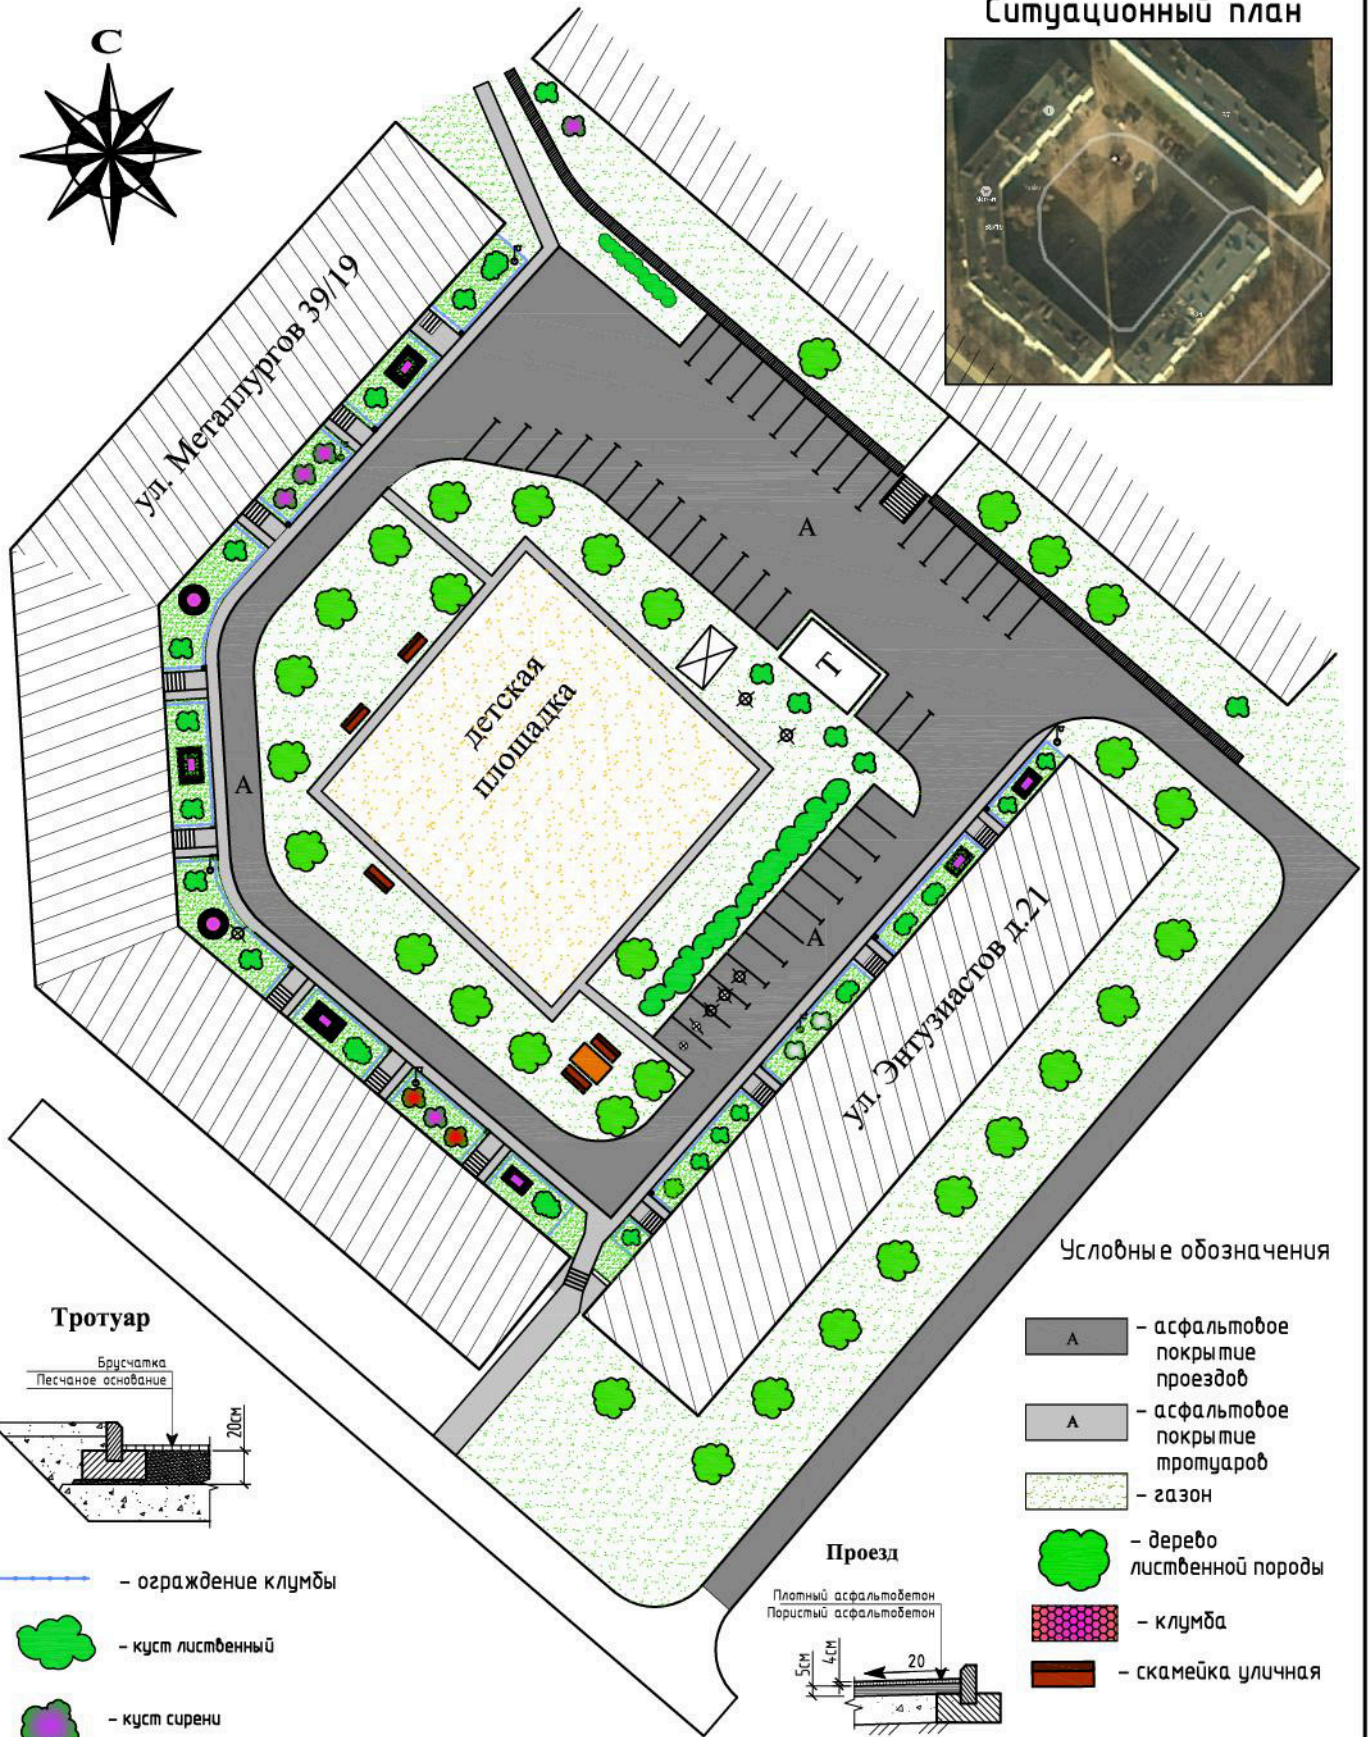

Трогуар

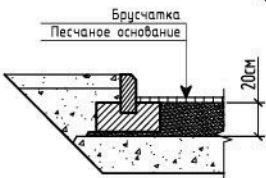


- ограждение клумбы
- куст лиственный
- куст сирени
- куст рябины
- выкорчевывание дерева
- фонарный столб

Условные обозначения

- асфальтовое покрытие проездов
- асфальтовое покрытие тротуаров
- газон
- дерево лиственной породы
- клумба
- скамейка уличная

Проезд

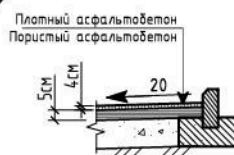

Согласовано

Взам. инв.№

Подпись и дата

Инв. № подл.

Изм.	Кол.	Лист	№ док.	Подпись	Дата
Разработал	Галкина Н.А.				

/2017

ГП

г. Ярцево ул.Металлургов 39/19

Жилой дом

Схема благоустройства дворовой территории

Стадия	Лист	Листов
ПП	1	
ООО "СтройМет"		