



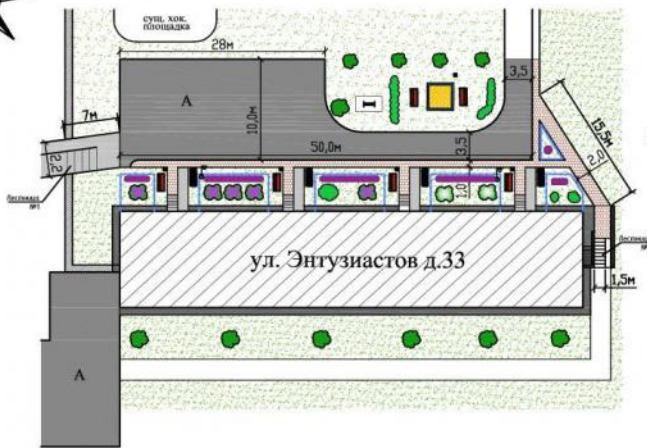

### Схема благоустройства дворовой территории

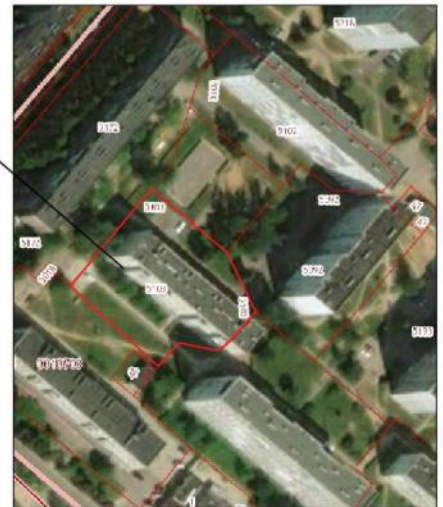

### Ситуационный план




Кадастр. номер  
№67:25-0010703:5103


### Условные обозначения

- покрытие из брусчатки
- асфальтовое покрытие проездов
- асфальтовое покрытие тротуаров
- газон
- дерево лиственной породы
- клумба
- Скамья С-1.3
- Диван парковый Д-1.27
- ограждение клумбы
- куст лиственный
- куст сирени
- Фонарный столб

#### Тротуар

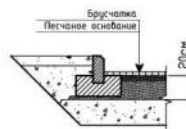

#### Проезд

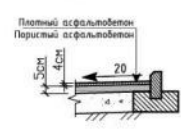

Согласовано  
Взам. инв. N  
Подпись и дата  
Инв. N под.

						010/2017			ГП		
						г. Ярецво ул.Энтузиастов д.33					
Изм.	Кол.	Лист	Рядок	Подпись	Дата	Жилой дом			Стадия	Лист	Листов
						Разработал: Галляв Н.А.			ПП	1	
						Схема благоустройства дворовой территории			ООО "СтройМет"		