


СИТУАЦИОННЫЙ ПЛАН

СХЕМА ПЛАНИРОВОЧНОЙ ОРГАНИЗАЦИИ ЗЕМЕЛЬНОГО УЧАСТКА

М 1:500

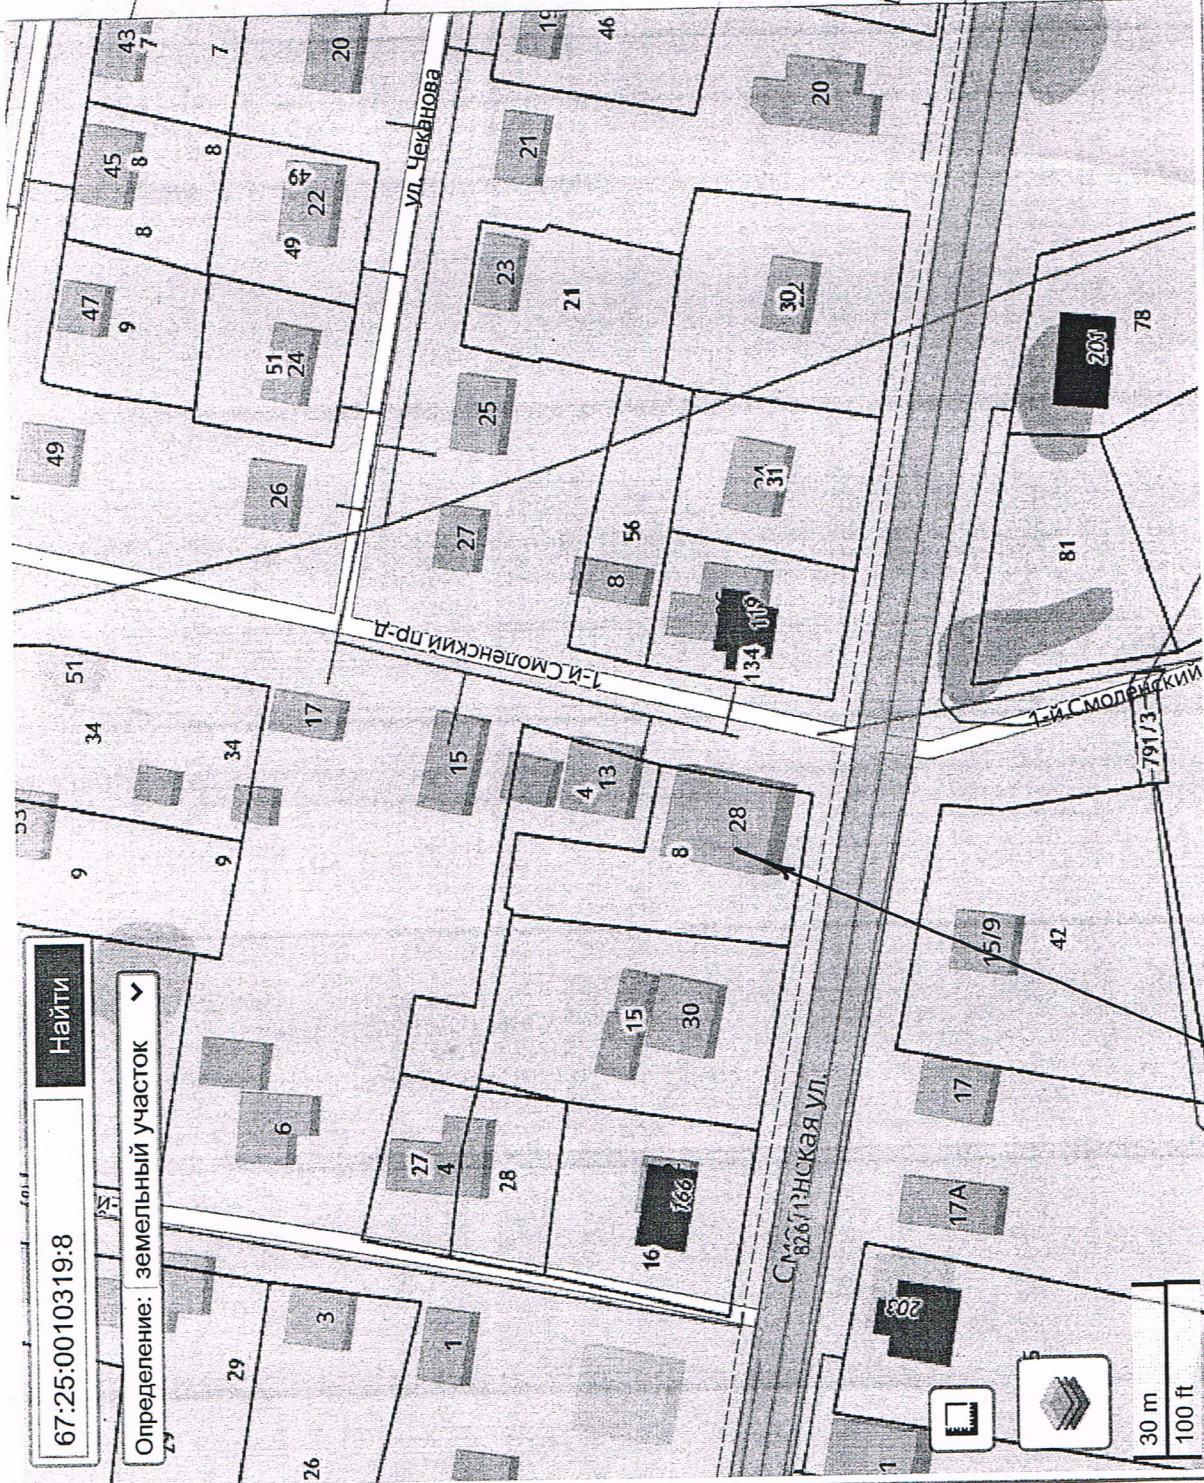

Районы

- Велижский район (map/smolenskaya-oblast/velizhskij-rajon)
- Вяземский район (map/smolenskaya-oblast/vyazemskij-rajon)
- Гагаринский район (map/smolenskaya-oblast/gagarinskij-rajon)

Города

- г. Смоленск (map/smolenskaya-oblast/smolensk)

Место размещения земельного участка с кадастровым номером 67:25:0010319:8 и объекта капитального строительства, объекта недвижимости с кадастровым номером 67:25:0010319:40, подлежащего реконструкции с «Магазин №17» на «Магазин»

