

Утверждена

Постановлением Администрации

(наименование документа об утверждении, включая наименования

муниципального образования

органов государственной власти или органов местного

«Ярцевский муниципальный округ»

самоуправления, принявших решение об утверждении схемы

Смоленской области

или подписавших соглашение о перераспределении земельных участков)

от _____

№ _____

**Схема расположения земельного участка или земельных участков
на кадастровом плане территории**

Условный номер земельного участка

(указывается в случае, если предусматривается образование двух и более земельных участков)

Площадь земельного участка 2470 м²

(указывается проектная площадь образуемого земельного участка, вычисленная с использованием федеральной государственной географической информационной системы, обеспечивающей функционирование национальной системы пространственных данных, которой является федеральная государственная географическая информационная система "Единая цифровая платформа "Национальная система пространственных данных" (далее - информационная система), или иных технологических и программных средств с округлением до 1 квадратного метра. Указанное значение площади земельного участка может быть уточнено при проведении кадастровых работ не более чем на десять процентов)

Координаты, м

**Обозначение характерных точек
границ**

(указываются в случае подготовки схемы расположения земельного участка с использованием информационной системы или иных технологических и программных средств. Значения координат, полученные с использованием указанных технологических и программных средств, указываются с округлением до 0,01 метра)

X

Y

1

2

3

н1

529406.67

1274865.19

н2

529375.62

1274922.99

н3

529364.08

1274943.59

н4

529335.88

1274928.99

н5

529377.35

1274865.15

37

529382.57

1274867.96

н6

529388.97


1274855.21

н1

529406.67

1274865.19

Схема расположения земельного участка или земельных участков на кадастровом плане территории

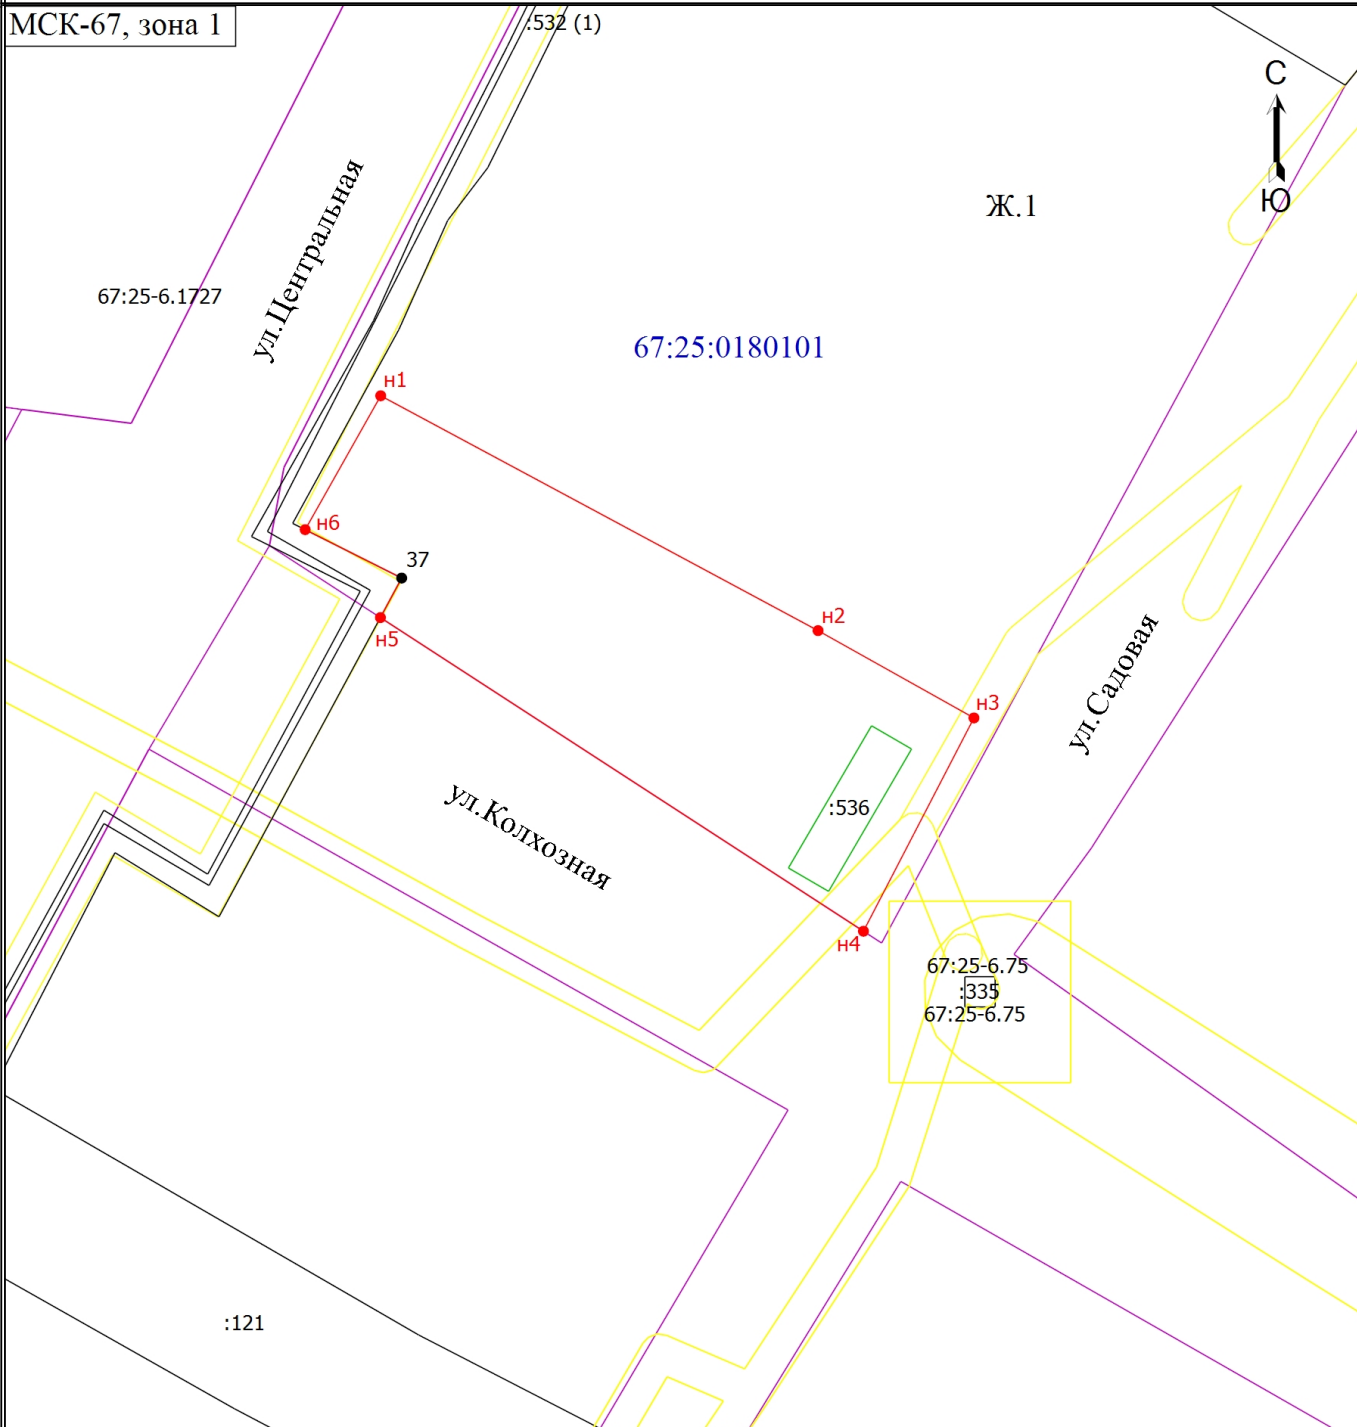

Условные обозначения

<p>67:25-6.75 — Зона с особыми условиями использования территории</p> <p>● — Охранная зона инженерных коммуникаций</p> <p>● — Характерная точка границы земельного участка, сведения ЕГРН о которой соответствуют требованиям, установленным в соответствии с ч.13 ст.22 Федерального закона от 13.07.2015 №218-ФЗ "О государственной регистрации недвижимости"</p> <p>Н1 — Обозначение новой характерной точки</p> <p>:335 — Кадастровый номер земельного участка, здания, сооружения, объекта незавершенного строительства</p> <p>— — Граница территориальной зоны</p> <p>● — Характерная точка границы земельного участка, сведения о которой отсутствуют в ЕГРН, местоположение которой определено при кадастровых работах (новая характерная точка)</p> <p>Ж.1 — Территориальная зона</p>	<p>— — Часть границы, местоположение которой определено при выполнении кадастровых работ</p> <p>— — Часть контура, образованного проекцией существующего наземного конструктивного элемента здания, сооружения, объекта незавершенного строительства</p> <p>— — Граница зоны с особыми условиями</p> <p>— — Часть границы, сведения ЕГРН о которой позволяют однозначно определить ее положение на местности</p> <p>67:25:0180101 — Номер кадастрового квартала</p> <p>1 — Обозначение характерной точки, местоположение которой не изменилось или было уточнено</p>
---	---