

Утверждена

(наименование документа об утверждении, включая наименования органов государственной власти или

органов местного самоуправления, принявших решение об утверждении схемы или

подписавших соглашение о перераспределении земельных участков)

от


№

Схема расположения земельного участка или земельных участков на кадастровом плане территории

Условный номер земельного участка		:3У1	
(указывается в случае, если предусматривается образование двух и более земельных участков)			
Площадь земельного участка		327 м²	
(указывается проектная площадь образуемого земельного участка, вычисленная с использованием федеральной государственной географической информационной системы, обеспечивающей функционирование национальной системы пространственных данных, которой является федеральная государственная географическая информационная система "Единая цифровая платформа "Национальная система пространственных данных" (далее - информационная система), или иных технологических и программных средств с округлением до 1 квадратного метра. Указанное значение площади земельного участка может быть уточнено при проведении кадастровых работ не более чем на десять процентов)			
Обозначение характерных точек границ	Координаты, МСК-67, зона 1, м		
	(указываются в случае подготовки схемы расположения земельного участка с использованием информационной системы или иных технологических и программных средств. Значения координат, полученные с использованием указанных технологических и программных средств, указываются с округлением до 0,01 метра)		
	X	Y	
1	2	3	
759	490 646,48	1 259 198,08	
760	490 651,11	1 259 210,64	
761	490 628,19	1 259 219,09	
762	490 623,56	1 259 206,53	
759	490 646,48	1 259 198,08	
Условный номер земельного участка		:3У2	
(указывается в случае, если предусматривается образование двух и более земельных участков)			
Площадь земельного участка		492 м²	
(указывается проектная площадь образуемого земельного участка, вычисленная с использованием федеральной государственной географической информационной системы, обеспечивающей функционирование национальной системы пространственных данных, которой является федеральная государственная географическая информационная система "Единая цифровая платформа "Национальная система пространственных данных" (далее - информационная система), или иных технологических и программных средств с округлением до 1 квадратного метра. Указанное значение площади земельного участка может быть уточнено при проведении кадастровых работ не более чем на десять процентов)			
Обозначение характерных точек границ	Координаты, МСК-67, зона 1, м		
	(указываются в случае подготовки схемы расположения земельного участка с использованием информационной системы или иных технологических и программных средств. Значения координат, полученные с использованием указанных технологических и программных средств, указываются с округлением до 0,01 метра)		
	X	Y	
1	2	3	
586	490 721,77	1 259 289,97	
593	490 733,30	1 259 317,52	
594	490 718,57	1 259 323,69	
587	490 706,07	1 259 297,03	
586	490 721,77	1 259 289,97	
Условный номер земельного участка		:3У3	
(указывается в случае, если предусматривается образование двух и более земельных участков)			

Площадь земельного участка <u>496 м²</u> (указывается проектная площадь образуемого земельного участка, вычисленная с использованием федеральной государственной географической информационной системы, обеспечивающей функционирование национальной системы пространственных данных, которой является федеральная государственная географическая информационная система "Единая цифровая платформа "Национальная система пространственных данных" (далее - информационная система), или иных технологических и программных средств с округлением до 1 квадратного метра. Указанное значение площади земельного участка может быть уточнено при проведении кадастровых работ не более чем на десять процентов)		
Обозначение характерных точек границ	Координаты, МСК-67, зона 1, м (указываются в случае подготовки схемы расположения земельного участка с использованием информационной системы или иных технологических и программных средств. Значения координат, полученные с использованием указанных технологических и программных средств, указываются с округлением до 0,01 метра)	
	X	Y
	1	2
631	490 850,67	1 259 316,39
632	490 859,70	1 259 341,79
633	490 842,37	1 259 347,95
634	490 833,34	1 259 322,55
631	490 850,67	1 259 316,39
Условный номер земельного участка <u>:3У4</u> (указывается в случае, если предусматривается образование двух и более земельных участков)		
Площадь земельного участка <u>615 м²</u> (указывается проектная площадь образуемого земельного участка, вычисленная с использованием федеральной государственной географической информационной системы, обеспечивающей функционирование национальной системы пространственных данных, которой является федеральная государственная географическая информационная система "Единая цифровая платформа "Национальная система пространственных данных" (далее - информационная система), или иных технологических и программных средств с округлением до 1 квадратного метра. Указанное значение площади земельного участка может быть уточнено при проведении кадастровых работ не более чем на десять процентов)		
Обозначение характерных точек границ	Координаты, МСК-67, зона 1, м (указываются в случае подготовки схемы расположения земельного участка с использованием информационной системы или иных технологических и программных средств. Значения координат, полученные с использованием указанных технологических и программных средств, указываются с округлением до 0,01 метра)	
	X	Y
	1	2
586	490 721,77	1 259 289,97
587	490 706,07	1 259 297,03
588	490 694,74	1 259 271,83
589	490 693,14	1 259 261,09
590	490 708,12	1 259 259,61
591	490 708,44	1 259 262,89
592	490 710,81	1 259 263,78
586	490 721,77	1 259 289,97
Условный номер земельного участка <u>:3У5</u> (указывается в случае, если предусматривается образование двух и более земельных участков)		
Площадь земельного участка <u>605 м²</u> (указывается проектная площадь образуемого земельного участка, вычисленная с использованием федеральной государственной географической информационной системы, обеспечивающей функционирование национальной системы пространственных данных, которой является федеральная государственная географическая информационная система "Единая цифровая платформа "Национальная система пространственных данных" (далее - информационная система), или иных технологических и программных средств с округлением до 1 квадратного метра. Указанное значение площади земельного участка может быть уточнено при проведении кадастровых работ не более чем на десять процентов)		
Обозначение характерных точек границ	Координаты, МСК-67, зона 1, м (указываются в случае подготовки схемы расположения земельного участка с использованием информационной системы или иных технологических и программных средств. Значения координат, полученные с использованием указанных технологических и программных средств, указываются с округлением до 0,01 метра)	
	X	Y
	1	2
763	490 647,64	1 259 166,96
764	490 652,91	1 259 185,84


1	2	3
765	490 684,05	1 259 178,60
766	490 680,53	1 259 161,44
763	490 647,64	1 259 166,96
Условный номер земельного участка :3У6 (указывается в случае, если предусматривается образование двух и более земельных участков)		
Площадь земельного участка 1 290 м ² (указывается проектная площадь образуемого земельного участка, вычисленная с использованием федеральной государственной географической информационной системы, обеспечивающей функционирование национальной системы пространственных данных, которой является федеральная государственная географическая информационная система "Единая цифровая платформа "Национальная система пространственных данных" (далее - информационная система), или иных технологических и программных средств с округлением до 1 квадратного метра. Указанное значение площади земельного участка может быть уточнено при проведении кадастровых работ не более чем на десять процентов)		
Обозначение характерных точек границ	Координаты, МСК-67, зона 1, м (указываются в случае подготовки схемы расположения земельного участка с использованием информационной системы или иных технологических и программных средств. Значения координат, полученные с использованием указанных технологических и программных средств, указываются с округлением до 0,01 метра)	
	X	Y
1	2	3
595	490 634,39	1 259 145,32
596	490 642,78	1 259 181,39
597	490 612,65	1 259 188,40
598	490 610,07	1 259 186,00
599	490 600,89	1 259 149,07
595	490 634,39	1 259 145,32

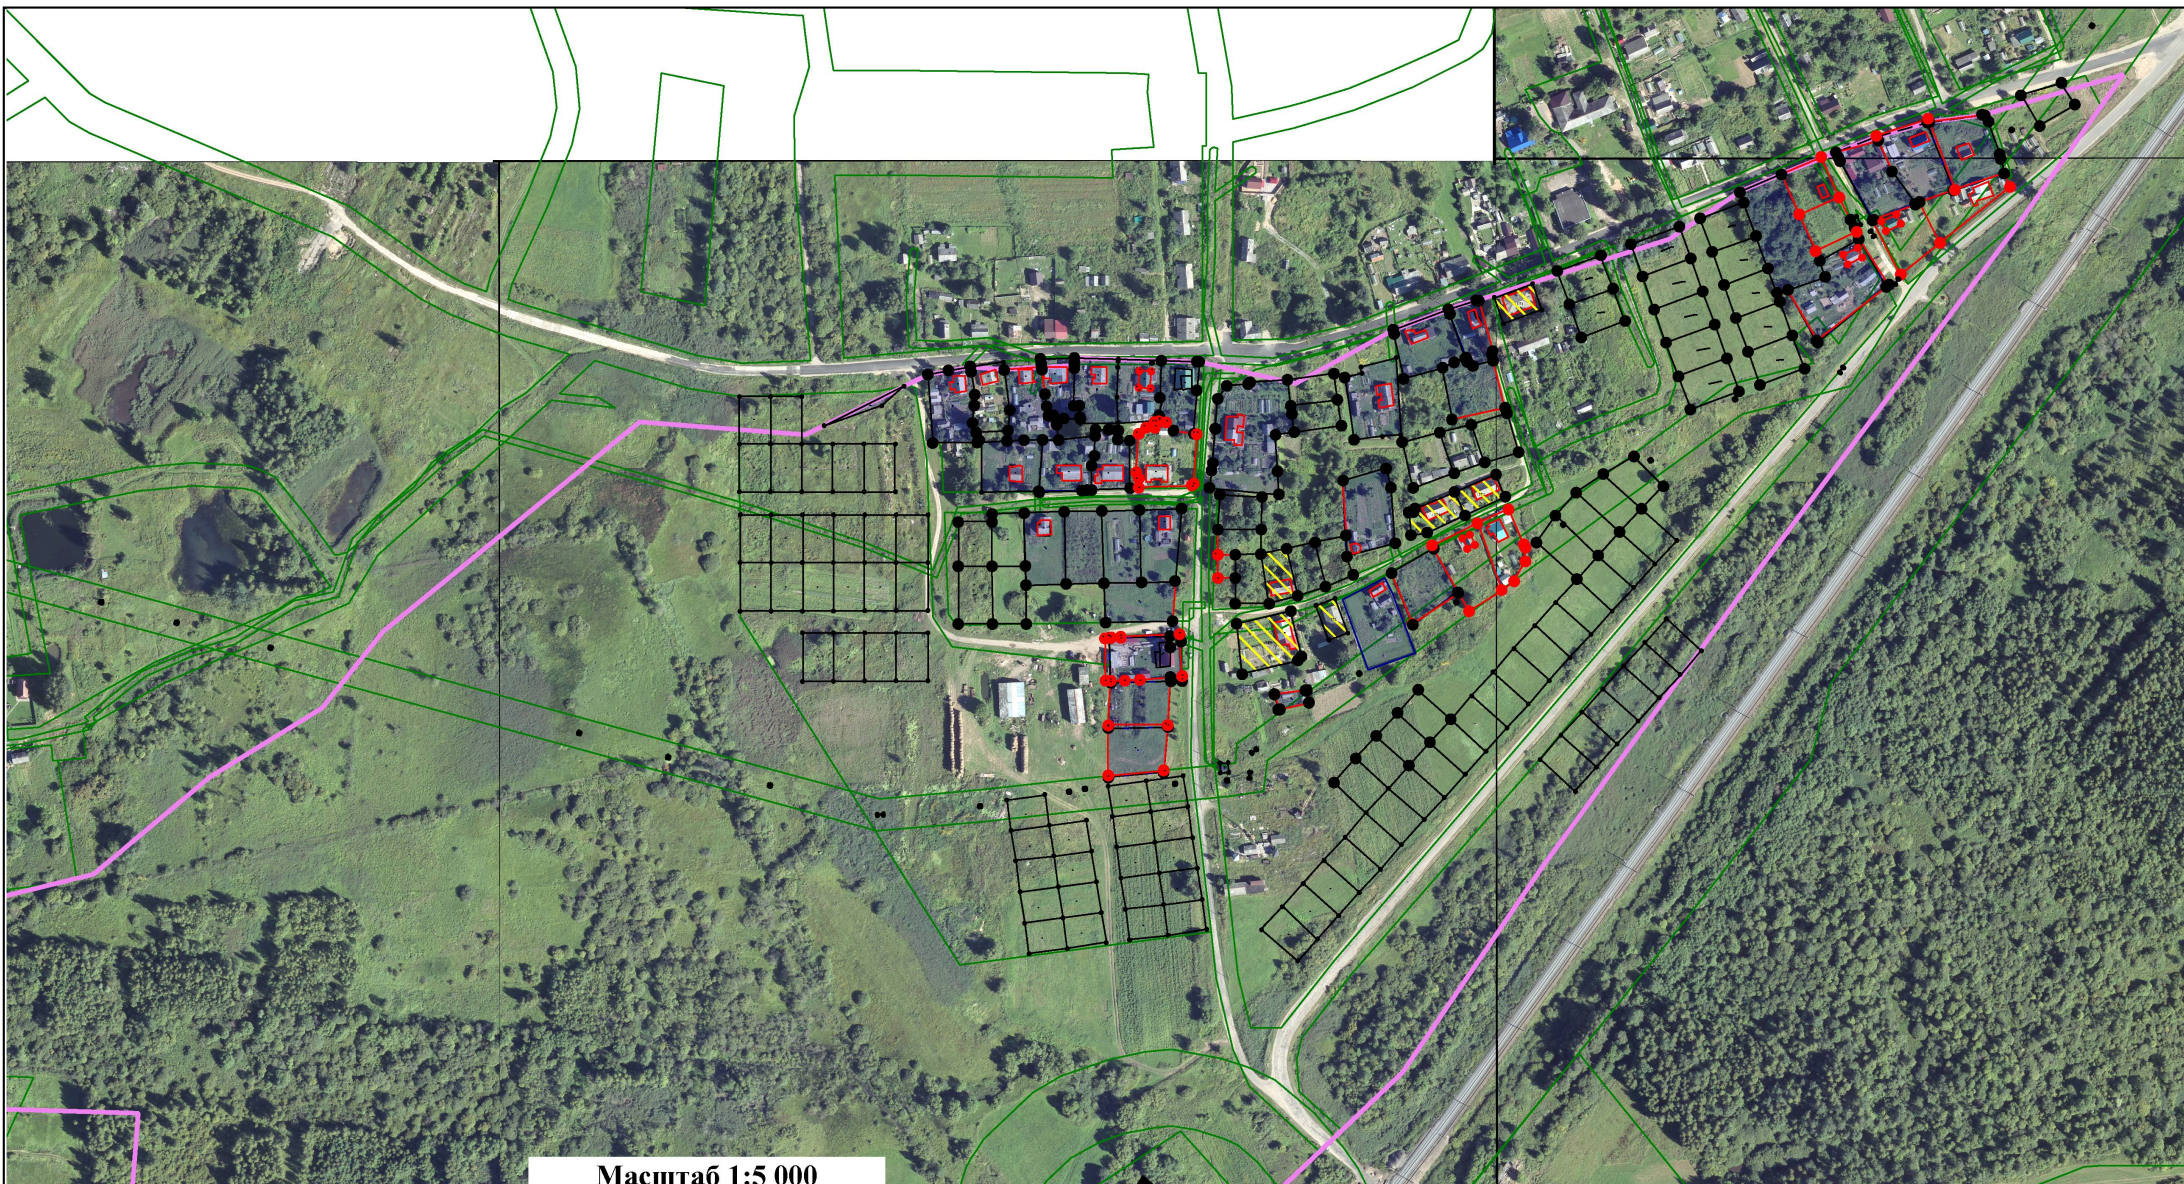

Масштаб 1:5 000

Условные обозначения:

- | | | | |
|---|---|-------|---|
| — | - Существующая часть границы, имеющиеся в ГКН сведения о которой достаточны для определения ее местоположения | — | - Вновь образованная часть границы, сведения о которой достаточны для определения ее местоположения |
| • | - Характерная точка границы, сведения о которой позволяют однозначно определить ее положение на местности | — 344 | - Образующий земельный участок |
| — | - Кадастровый номер земельного участка | — | - Граница кадастрового квартала |

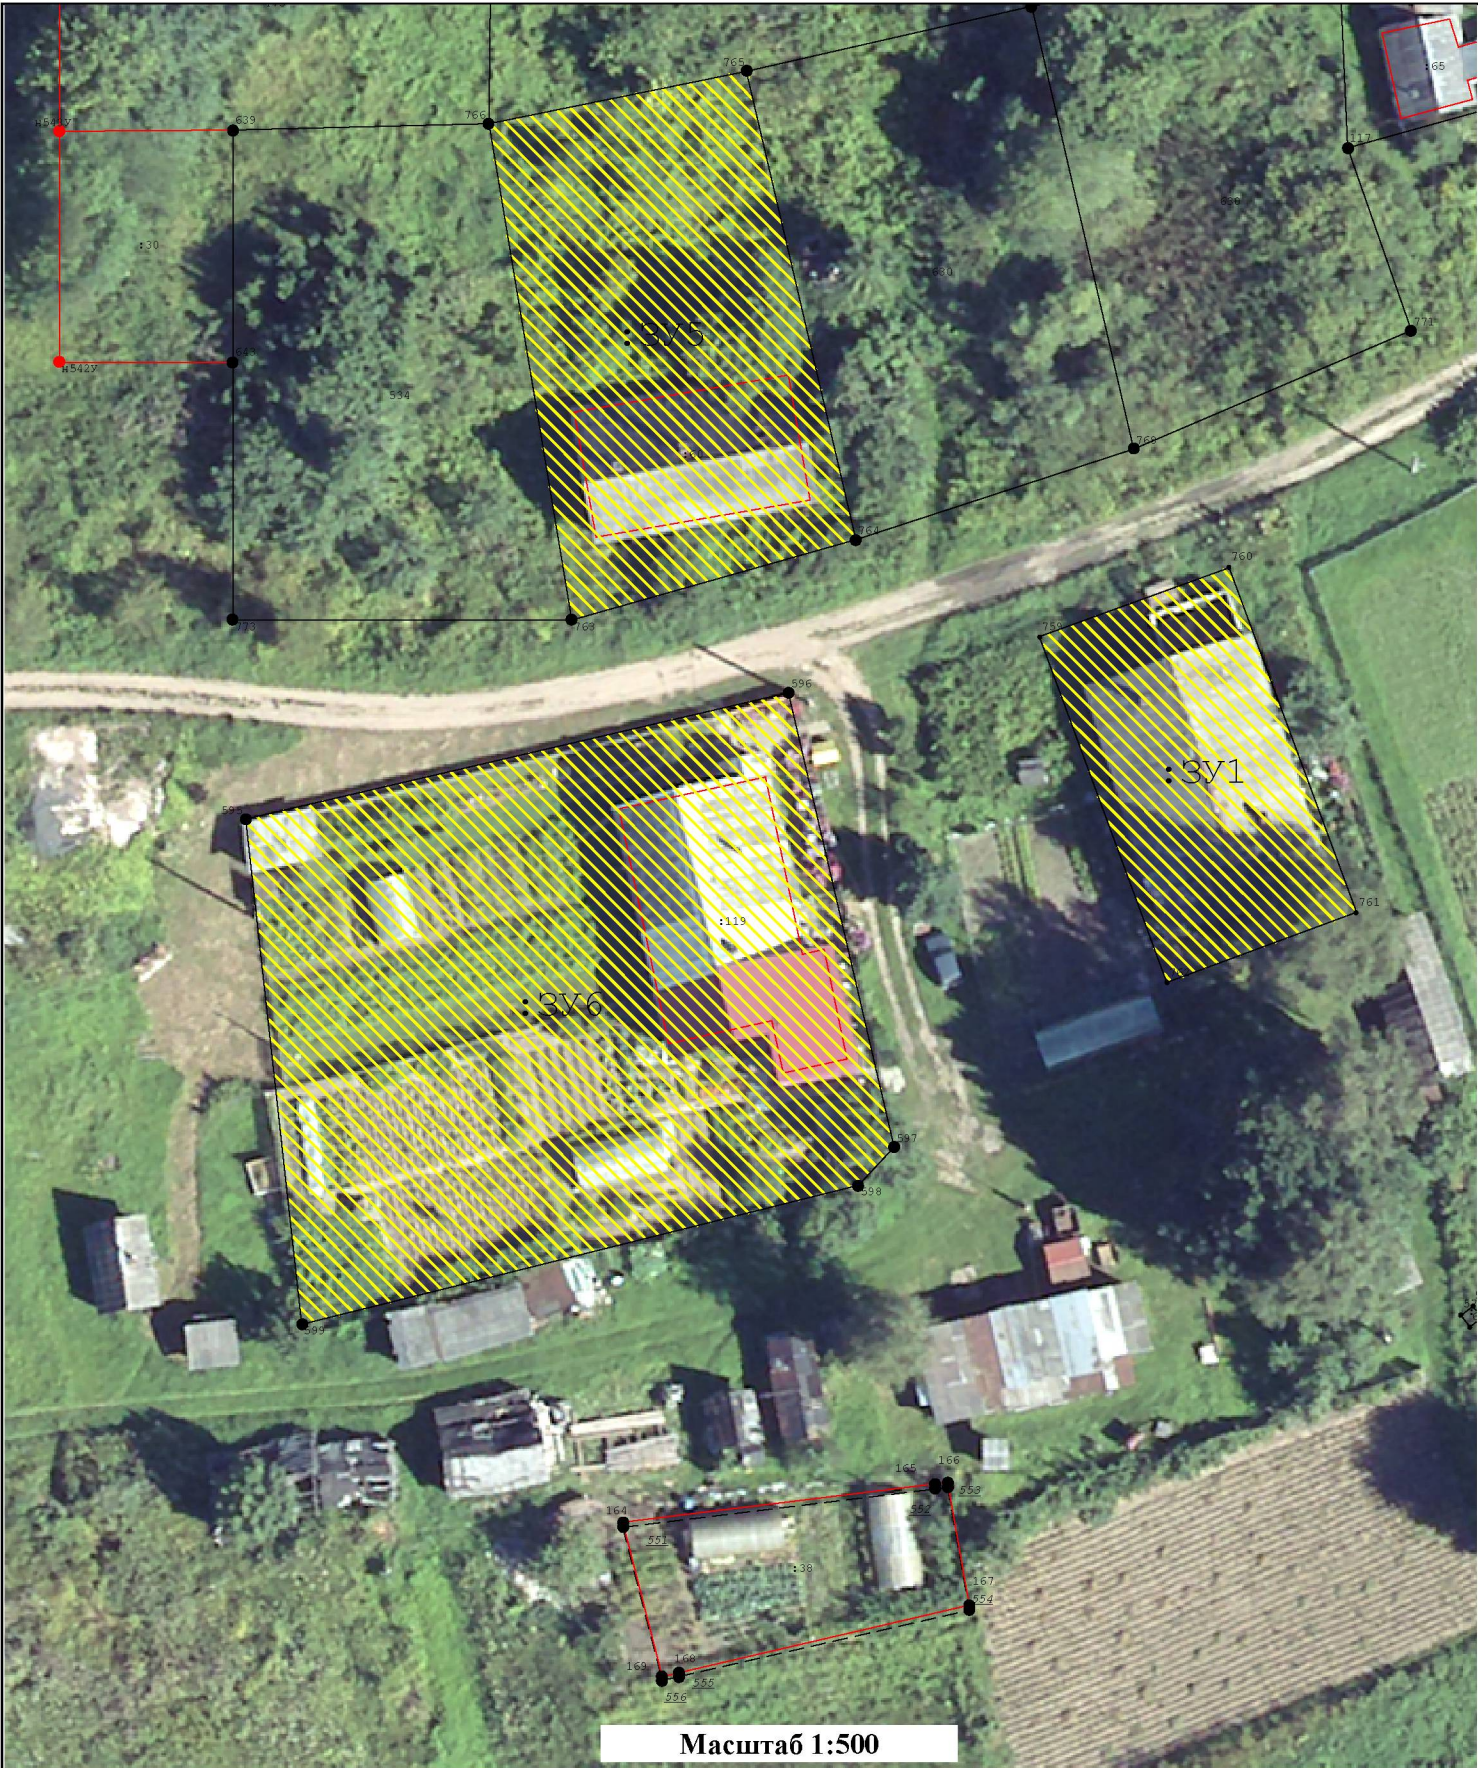

Условные обозначения:

- | | |
|---|--|
| <p>— - Существующая часть границы, имеющиеся в ГКН сведения о которой достаточны для определения ее местоположения</p> <p>• - Характерная точка границы, сведения о которой позволяют однозначно определить ее положение на местности</p> <p>:46 - Кадастровый номер земельного участка</p> | <p>— - вновь образованная часть границы, сведения о которой достаточны для определения ее местоположения</p> <p>:3У344 - образуемый земельный участок</p> <p>— - Граница кадастрового квартала</p> |
|---|--|



Масштаб 1:500

Условные обозначения:

- | | |
|--|--|
| <p>— - Существующая часть границы, имеющиеся в ГКН сведения о которой достаточны для определения ее местоположения</p> <p>• - Характерная точка границы, сведения о которой позволяют однозначно определить ее положение на местности</p> <p>46 - Кадастровый номер земельного участка</p> | <p>— - Вновь образованная часть границы, сведения о которой достаточны для определения ее местоположения</p> <p>:3У344 - Образуемый земельный участок</p> <p>— - Граница кадастрового квартала</p> |
|--|--|



Масштаб 1:500

Условные обозначения:

-  - Существующая часть границы, имеющиеся в ГКН сведения о которой достаточны для определения ее местоположения
-  - Вновь образованная часть границы, сведения о которой достаточны для определения ее местоположения
-  - Характерная точка границы, сведения о которой позволяют однозначно определить ее положение на местности
-  - Образующий земельный участок
-  - Граница кадастрового квартала
-  - Кадастровый номер земельного участка