Проект по внесению изменений в

«Проект планировки территории в границах ул. Карла Маркса – ул. Гагарина - ул. Максима Горького - ул. 50 лет Октября - ул. Рокоссовского – ул. Чайковского (ПК №2)»

Материалы по обоснованию

Кадастровый инженер Шибовская Т.Г.

КАДАСТРОВЫЙ ИНЖЕНЕР
Шибовская Татьяна Геннадьевна
СНИЛС № 103-525-239-10

2026

Содержание

Наименование	*Стр.*
Текстовая часть	
«Пояснительная записка»	2
Ведомости координат поворотных точек земельного участка	3
Графическая часть	
Проекта планировки территории в границах ул. Карла Маркса – .Гагарина ул. Максима Горького - ул. 50 лет Октября - ул. Рокоссовского – ул. Чайковского (ПК №2), основной чертеж	4
Фрагмент публичной кадастровой карты	5
Схема расположения формируемого земельного участка	6,7
Приложение	
Протокола внеочередного общего собрания собственников помещений в много-квартирном доме, расположенном по адресу ул. ул. Максима Горького, д 28/2	
Выписка из Единого государственного реестра недвижимости об объекте недвижимости	

Пояснительная записка

Проект по внесению изменений в «Проект планировки территории в границах ул. Карла Маркса – ул. Гагарина - ул. Максима Горького - ул. 50 лет Октября - ул. Рокоссовского – ул. Чайковского (ПК №2)» выполнен с целью изменения границ земельного участка с кадастровым номером 67:25:0010610:2689, по адресу: Российская Федерация, Смоленская область, р-н Ярцевский, г Ярцево, ул Максима Горького, д 28/2, границы которого установлены согласно проекта планировки территории в границах ул. Карла Маркса – ул. Гагарина - ул. Максима Горького - ул. 50 лет Октября - ул. Рокоссовского – ул. Чайковского (ПК №2), внесение изменений в проект планировки территории 2021г. По экспликации проекта планировки территории участки № 113, вид разрешенного использования: под многоквартирным жилым домом, площадь земельного участка 67:25:0010610:2689 составляет 2729 кв.м., согласно проекту по внесению изменений в проект планировки территории. Законодательство Российской Федерации не устанавливает ограничения на количество возможных изменений границ земельного участка под многоквартирным домом (МКД), границы и площадь придомовой территории можно пересчитывать и изменять столько раз, сколько это технически и юридически обосновано.

В проекте откорректированы (обновлены) границы земельного участка, стоящего на кадастровом учёте, в соответствии с кадастровым планом территории 24.06.2026г., предоставленным Филиалом федерального государственного бюджетного учреждения «Федеральная кадастровая палата Федеральной службы государственной регистрации, кадастра и картографии» по Смоленской области, выписки из Единого государственного реестра недвижимости об объекте недвижимости.

Изменения внесены на основании:

-Протокола №2026500132796 от 30.06.2026 внеочередного общего собрания собственников помещений в многоквартирном доме, расположенном по адресу Смоленская область, р-н Ярцевский, г Ярцево, ул. Максима Горького, д 28/2, проводимого в форме заочного голосования.

Ранее сформированный земельный участок 67:25:0010610:2689, не удовлетворяет требованиям собственников. Жильцы дома выразили желание изменить домовую территорию на общем собрании с кворумом 72,18%. Обусловлено данное решение отсутствием организованных парковочных мест во дворе многоквартирного дома. Стихийная парковка создаёт проблемы: машины стоят на газонах, тротуарах, блокируют проезд или выход из двора. На общем собрании собственников помещений принято решение увеличить придомовую территорию с целью организации наземной парковки для жильцов дома. Решение зафиксировано в протоколе.

В настоящем проекте планировки изменяются поворотные точки границ земельного участка 67:25:0010610:2689, площади, вид разрешённого использования (согласно классификатору видов разрешенного использования земельных участков (приложение к приказу Министерства экономического развития РФ от 1 сентября 2014 г. N 540)). Изменения не затрагивают конфигурацию и площадь смежных земельных участков.


Проектом изменены границы и площадь земельного участка.

Ведомости координат поворотных точек земельного участка 67:25:0010610:2689

Нопер по экспликации земельных участков	Категория земель	Разрешённый вид использования земельного участка	Площадь участка (кв. м)	Границы участка		
				№ точки	X	Y
113	Земли населённых пунктов	Многоэтажная жилая застройка (высотная застройка)	3213	1п	491 302,97	1 263 236,19
				2п	491 363,09	1 263 176,90
				9	491 366,76	1 263 180,51
				2	491 390,80	1 263 204,13
				3	491 335,40	1 263 257,44
				4	491 327,10	1 263 257,47
				3п	491 324,14	1 263 257,44
				1п	491 302,97	1 263 236,19
				1п	491 302,97	1 263 236,19

Фрагмент

Проекта планировки территории в границах ул. Карла Маркса – ул. Гагарина - ул. Максима Горького - ул. 50 лет Октября - ул. Рокоссовского – ул. Чайковского (ПК №2), основной чертеж

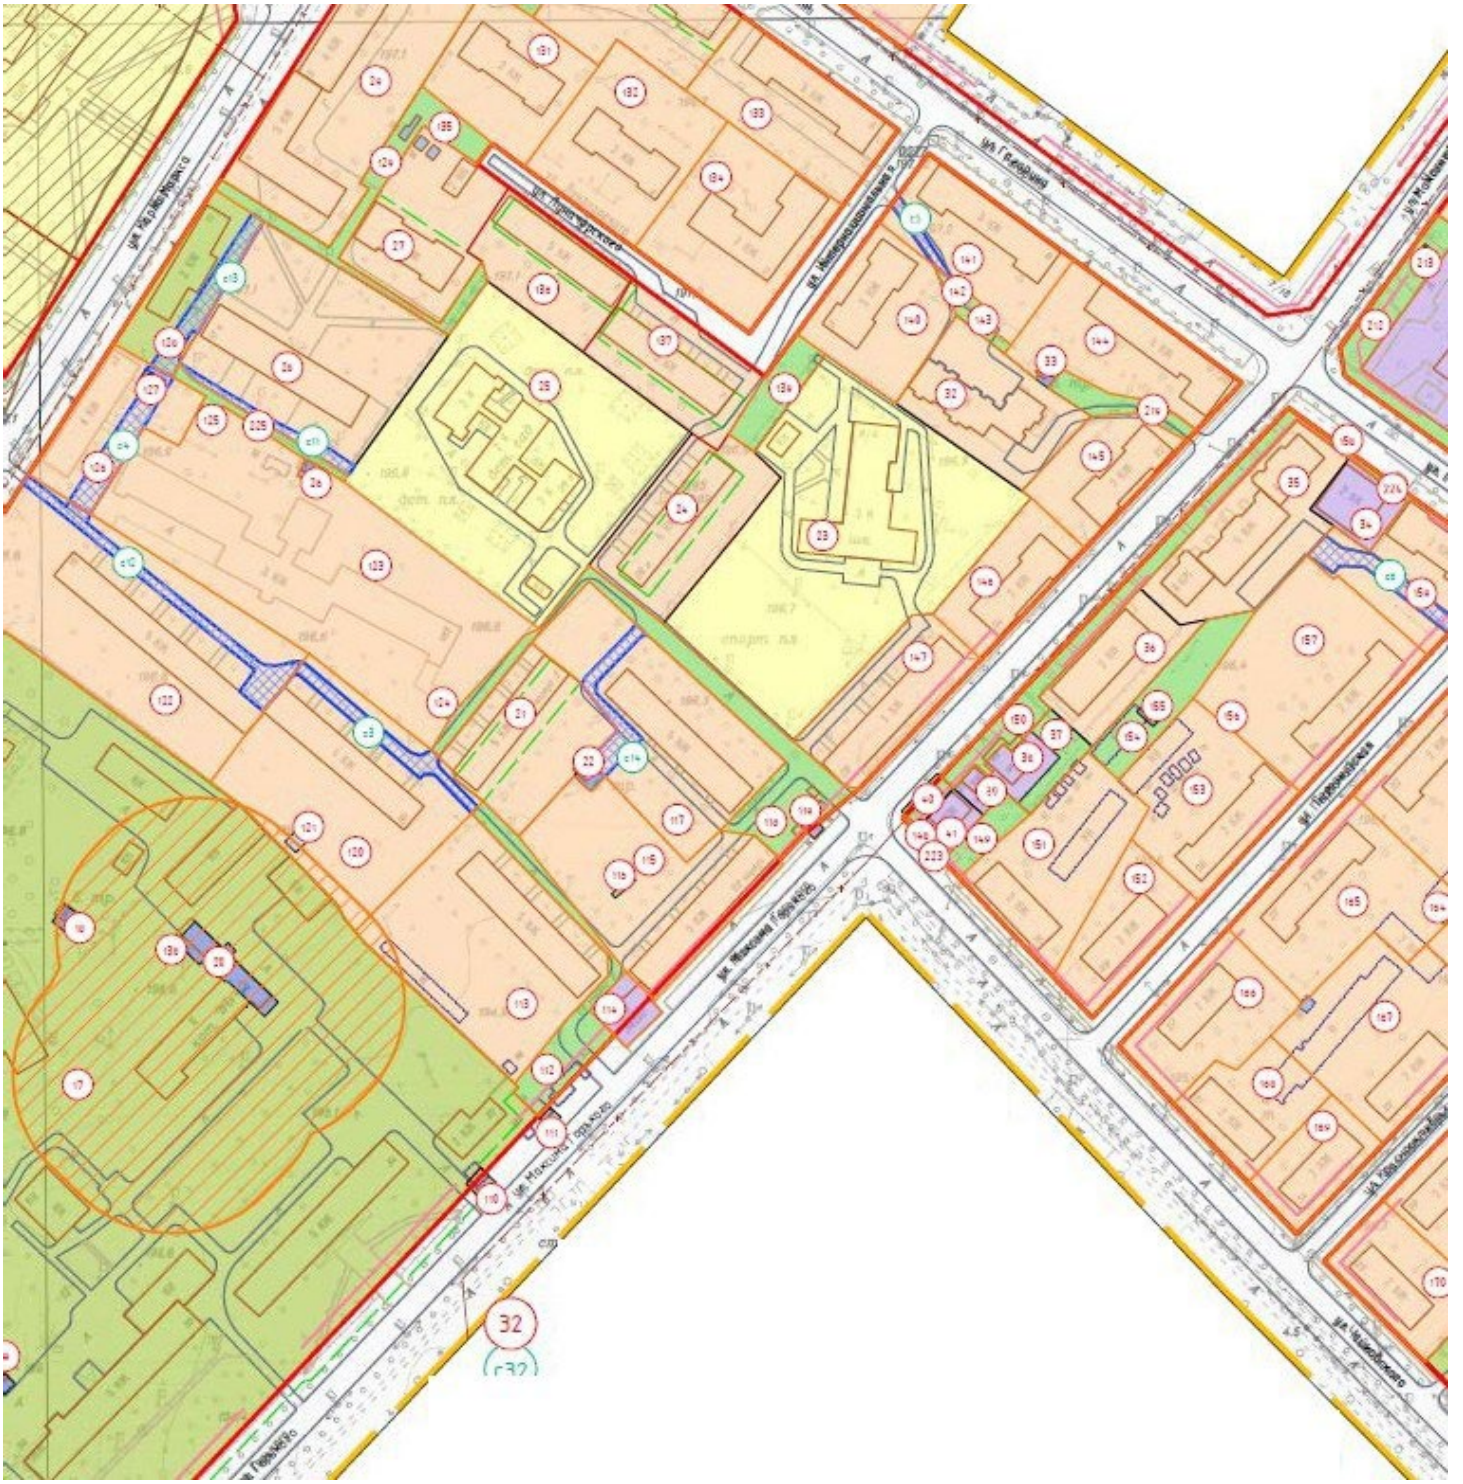

Условные обозначения и знаки для оформления графической части

Участки под жилые здания

113 Номер участка по экспликации

Фрагмент публичной кадастровой карты

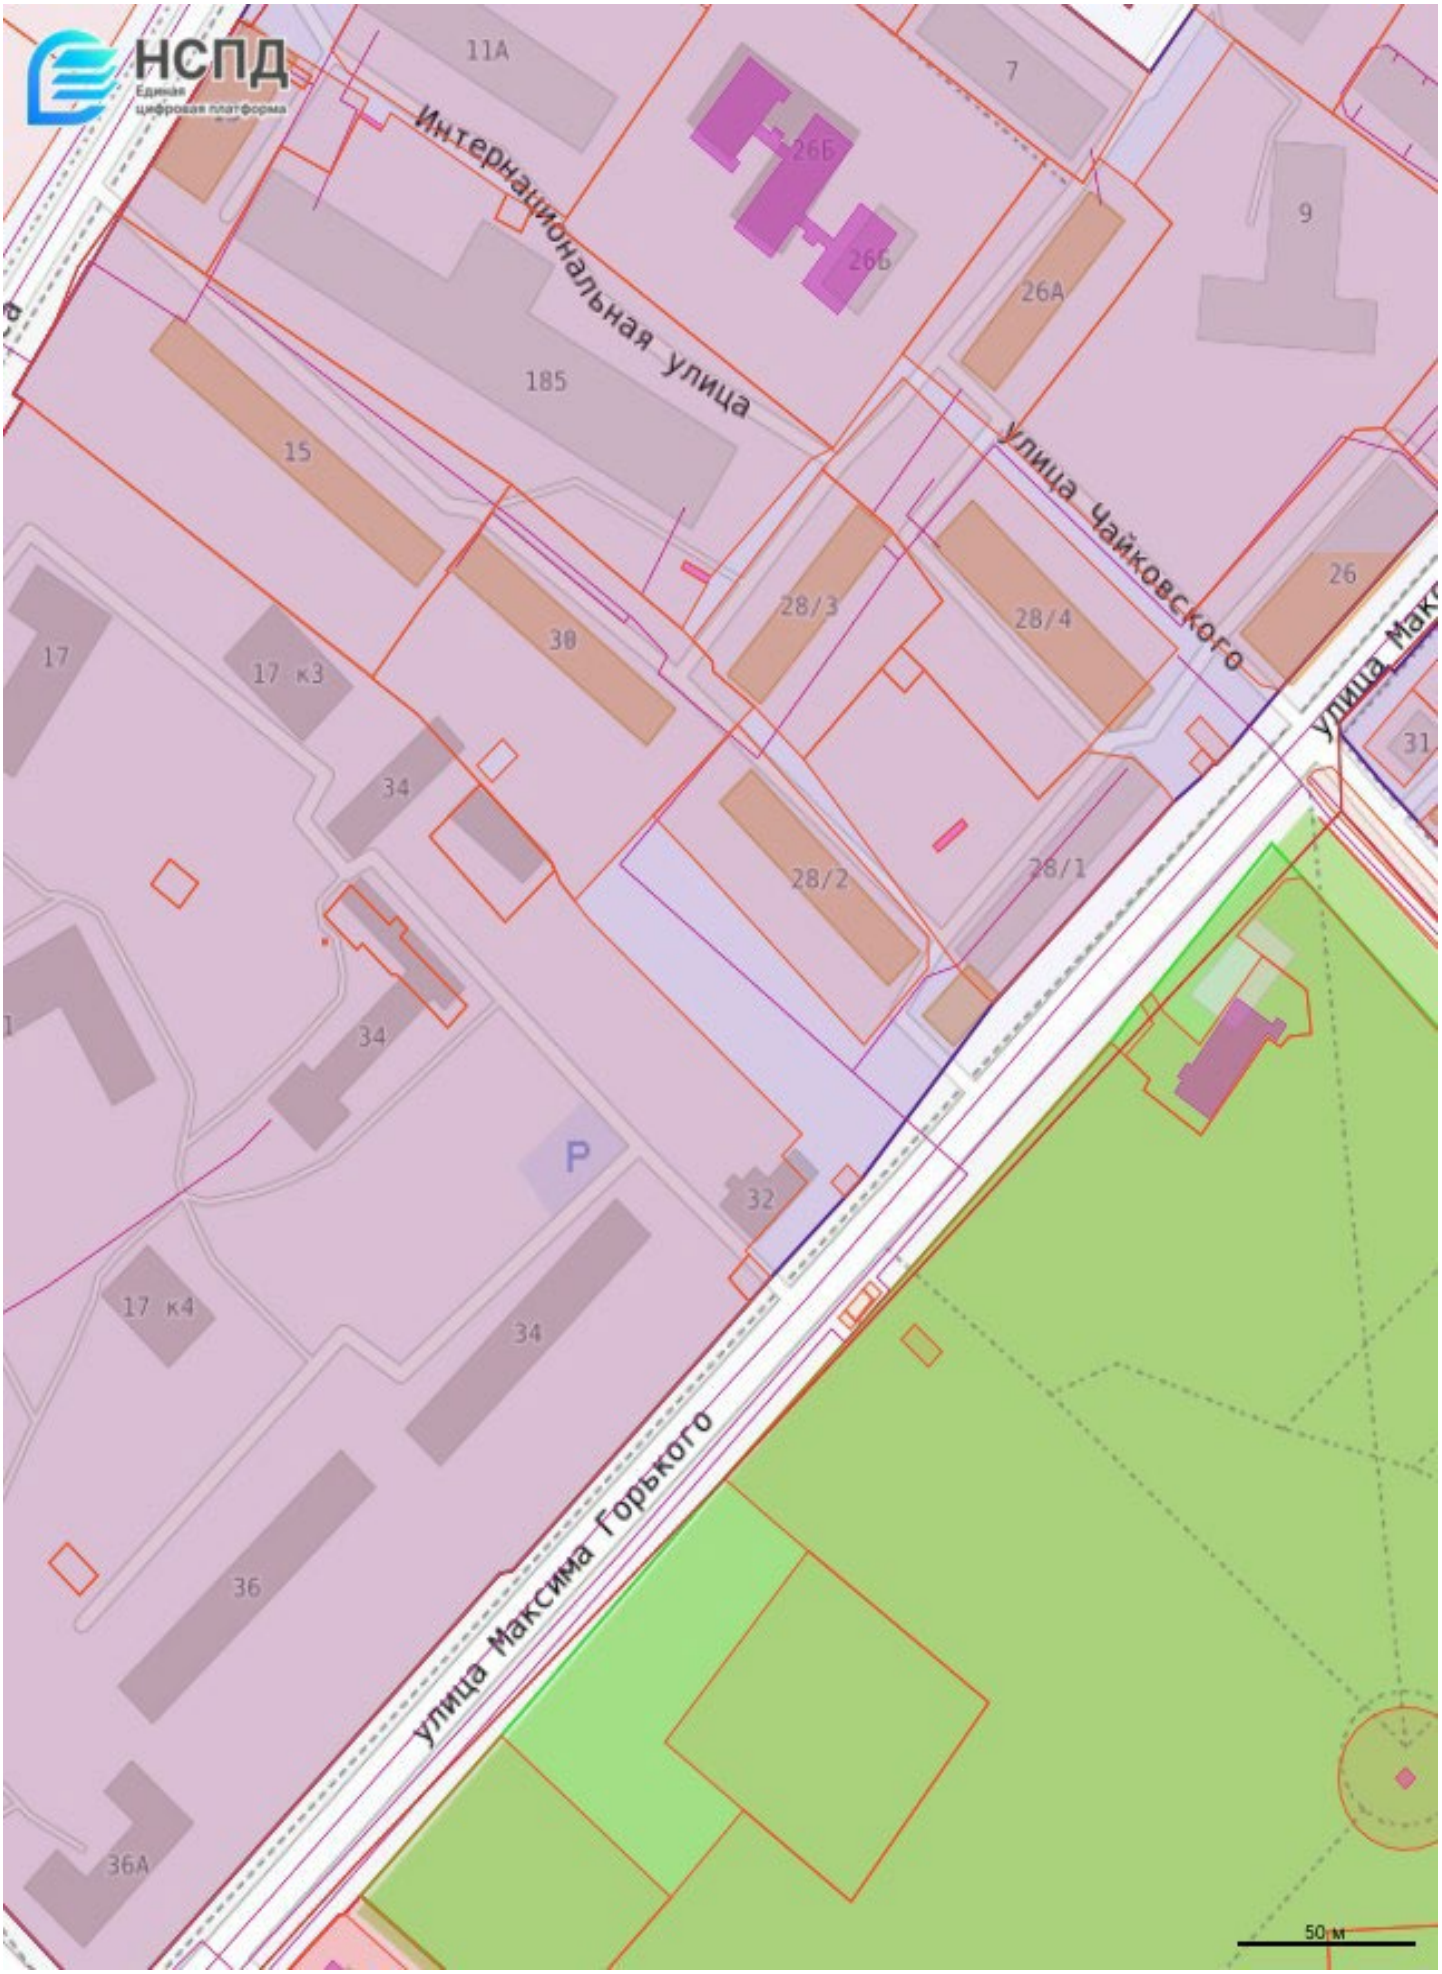



Схема расположения формируемого земельного участка
м 1:2000



Условные обозначения:

- н6 Образуемая точка, сведения о которой позволяют однозначно определить ее местоположение
- 7 Существующая точка, имеющиеся в ГКН сведения о которой позволяют однозначно определить ее местоположение
- Существующая часть границы, имеющиеся в ГКН сведения о которой достаточны для определения ее местоположения
- Вновь образованная часть границы, сведения о которой достаточны для определения ее местоположения

Схема расположения формируемого земельного участка
м 1:2000

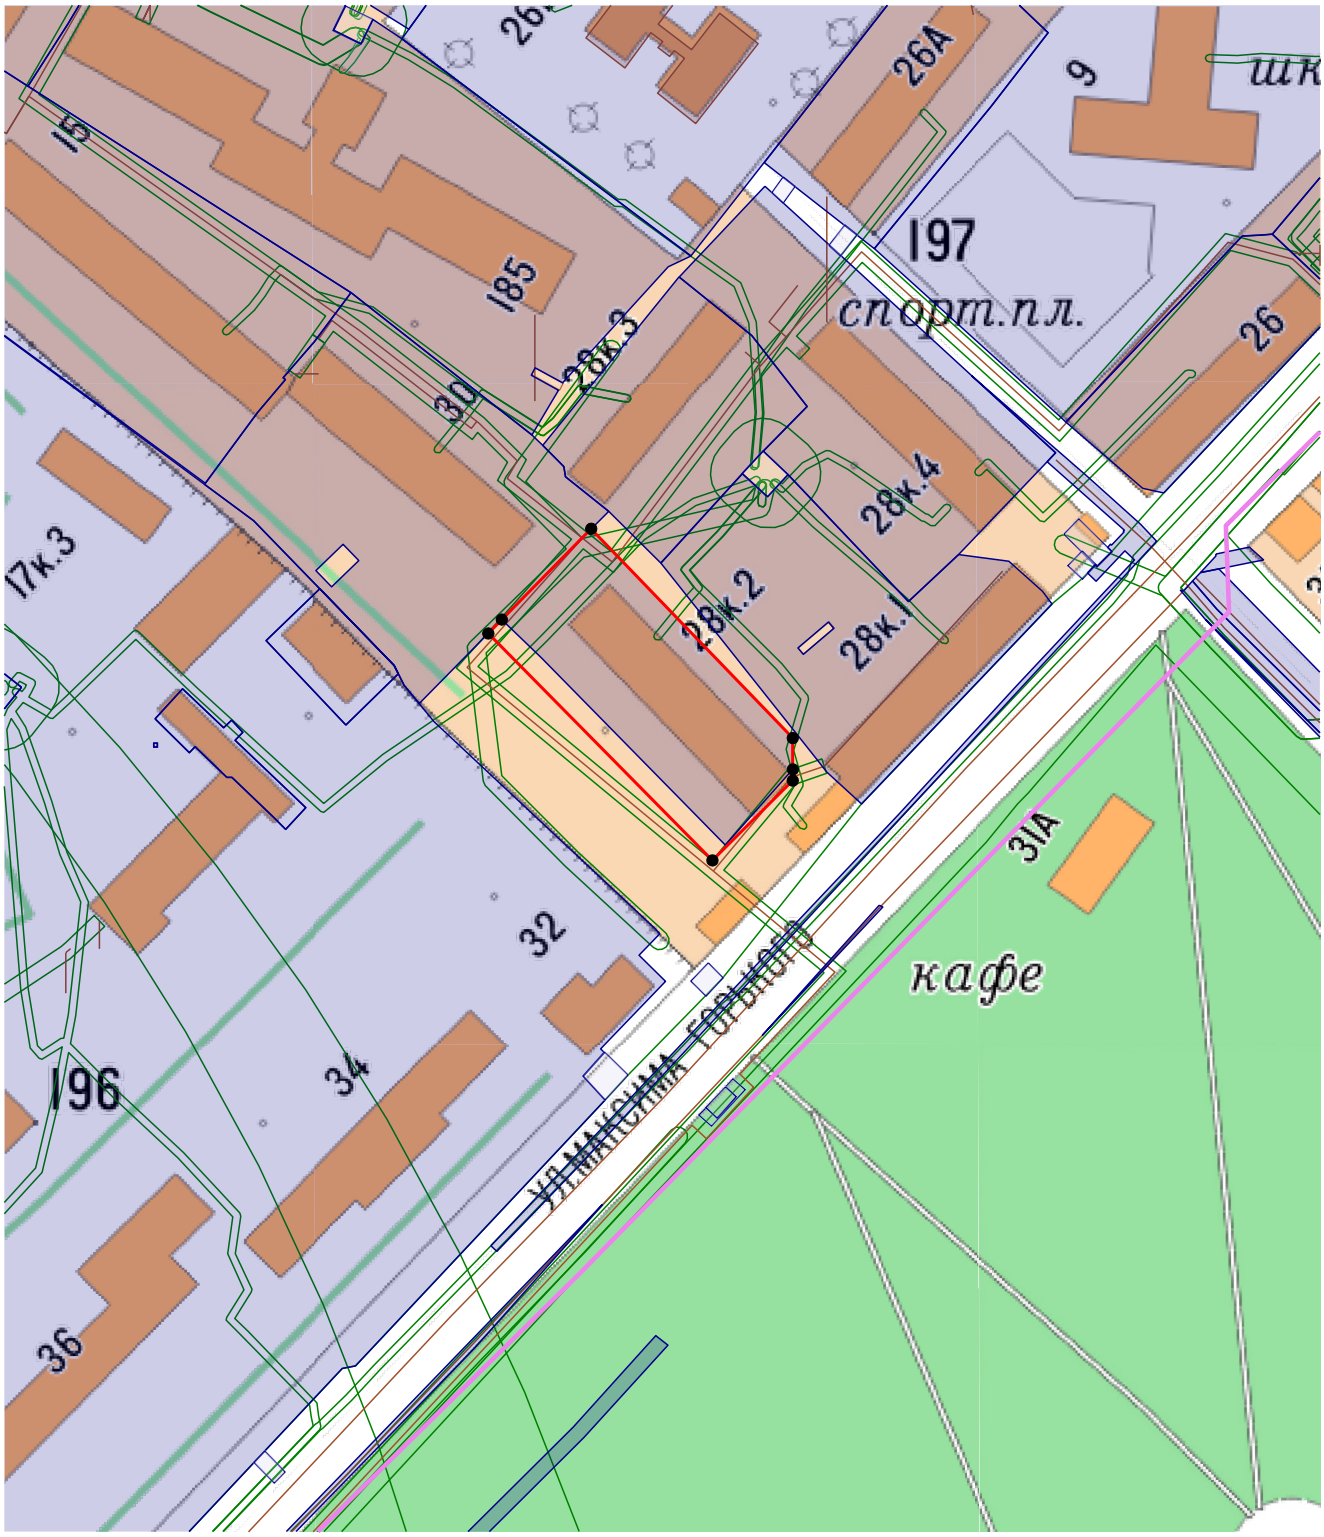

Условные обозначения:

н6 - Образуемая точка, сведения о которой позволяют однозначно определить ее местоположение

7 - Существующая точка, имеющиеся в ГКН сведения о которой позволяют однозначно определить ее местоположение

- Существующая часть границы, имеющиеся в ГКН сведения о которой достаточны для определения ее местоположения

- Вновь образованная часть границы, сведения о которой достаточны для определения ее местоположения

Протокол № 20260500132796
внеочередного общего собрания собственников помещений в многоквартирном доме, расположенном по адресу: г. Ярцево, ул. Максима Горького, д. 28/2, проводимого в форме заочного голосования

город Ярцево, Смоленская область «30» июня 2026 г.

Место проведения: г. Ярцево, ул. Максима Горького, д. 28/2.

Форма проведения общего собрания собственников – очно-заочная.

Очная часть собрания состоялась «09» июня 2026 года в 17:00 часов во дворе дома по адресу: г. Ярцево, ул. Максима Горького, д. 28/2.

Заочная часть собрания состоялась в период с «10» июня 2026 г. по «30» июня 2026 г.

Срок окончания приема оформленных письменных решений собственников до «30» июня 2026 г. в 21:00 ч. Дата и место подсчета голосов «30» июня 2026 г., г. Ярцево, ул. Максима Горького, д. 28/2, кв. № 2.

Инициатором проведения общего собрания собственников помещений выступил собственник жилого помещения кв. № 2 Подборнова Наталия Алексеевна, документ подтверждающий право собственности: Свидетельство о государственной регистрации права серии 67-АВ № 031798 от 23.09.2014 года.

На дату проведения общего собрания установлено, что в доме по адресу: г. Ярцево, ул. Максима Горького, д. 28/2 собственники владеют 3115,4 кв.м. всех жилых и нежилых помещений в доме, что составляет 100% голосов.

В соответствии с частью 3 ст. 45, ст. 44,46,189 ЖК РФ: общее собрание собственников помещений в многоквартирном доме правомочно (имеет кворум), если в нем приняли участие собственники помещений в данном доме или их представители, обладающие более чем 2/3 голосов от общего числа голосов (66,67%).

В общем собрании собственников помещений в многоквартирном доме по адресу: г. Ярцево, **ул. Максима Горького, д. 28/2,** приняли участие собственники и их представители в количестве **62 человек**, владеющих **2248,6 кв. м.** жилых и нежилых помещений в доме, что составляет **72,18% голосов**.

Кворум имеется.
Общее собрание собственников правомочно принимать решения по вопросам повестки дня.

В голосовании приняли участие	*Единица измерения (м2)*
1	*2*
Всего голосов собственников помещений в многоквартирном доме:	***3115,4***
Всего голосов собственников, принявших участие в голосовании в том числе:	***2248,6***
Голоса собственников на праве частной собственности (жилые\нежилые)	*2248,6*
Голоса, принадлежащие органу местного самоуправления	*0*
Всего голосов, не принявших участие в голосовании	***866,8***
Всего голосов собственников решения, которых признаны не действительными	***0***
Кворум	***72,18%***

Общее количество голосов собственников равняется количеству квадратных метров площади жилых и нежилых помещений многоквартирного дома.

Повестка дня общего собрания собственников помещений.

1. Выбор председателя и секретаря общего собрания собственников. Наделение их правом на подписание протокола.

2. Избрание счетной комиссии общего собрания собственников. Наделение их правом на подписание протокола.

3. Утверждение порядка распределения голосов общего собрания собственников.

4. Принять решение по размежеванию земельного участка (внесение изменения) по адресу: Смоленская область, г. Ярцево, ул. Максима Горького, д. 28/2, кадастровый номер 67:25:0010610:2689.

5. Принять решение по проекту межевания дворовой территории по адресу: Смоленская область, г. Ярцево, ул. Максима Горького, д. 28/2, утвердить границы земельного участка, включая проезды и проходы к МКД.

6. Принять решение о выборе лица, уполномоченного на обращение в органы местного самоуправления с заявлением о формировании земельного участка и на совершение всех необходимых действий, связанных с этим.

7. Утвердить порядок уведомления собственников помещений о проведении общего собрания и о принятых общим собранием решениях, путем размещения информации на досках объявлений, при входах в помещения общего пользования (подъезды).

8. Утверждение места хранения протоколов и других документов общего собрания собственников.

Голосование по повестке дня общего собрания собственников.

1. По первому вопросу повестки дня: Выбор председателя и секретаря общего собрания собственников. Наделение их правом на подписание протокола.

Слушали: *Подборнову Наталию Алексеевну*

Предложили: Выбрать председателем общего собрания собственников: Подборнову Н.А. кв. № 2, секретарем общего собрания собственников: Кузнецову С.В. кв. № 14. Наделить их правом на подписание протокола.

Проголосовали:

«За»		«Против»		«Воздержался»		Не голосовали		"Решение"
2248,6	72,18%	0	0%	0	0%	866,8	27,82%	Приняли решения

Принято решение: избрать председателем общего собрания собственников Подборнову Н.А. кв. № 2, секретарем общего собрания собственников Кузнецову С.В. кв. № 14. Наделить их правом на подписание протокола.

2. По второму вопросу повестки дня: Избрание счетной комиссии общего собрания собственников. Наделение их правом на подписание протокола.

Слушали *Подборнову Наталию Алексеевну*

Предложили: Избрать счетную комиссию общего собрания в количестве 2-х человек в лице:

Михеевой В.Ф. (кв. № 41),

Еличевой В.А. (№ кв. 70).

Наделить их правом на подписание протокола.

Проголосовали:

«За»		«Против»		«Воздержался»		Не голосовали		"Решение"
2248,6	72,18%	0	0%	0	0%	866,8	27,82%	Приняли решения

Принято решение: избрать счетную комиссию общего собрания собственников в предложенном составе. Наделить их правом на подписание протокола.

3. По третьему вопросу повестки дня: Утверждение порядка распределения голосов общего собрания собственников.

Слушали: *Подборнову Наталию Алексеевну*

Предложили: Утвердить следующий порядок распределения голосов собственников: 1 квадратный метр площади помещения, находящегося в собственности равен 1 голосу.

Проголосовали:

«За»		«Против»		«Воздержался»		Не голосовали		"Решение"
2208	70,88%	0	0%	40,6	1,30%	866,8	27,82%	Приняли решения

Принято решение: утвердить порядок распределения голосов собственников: 1 квадратный метр площади помещения, находящегося в собственности равен 1 голосу.

4. По четвертому вопросу повестки дня: Принять решение по размежеванию земельного участка (внесение изменения) по адресу: Смоленская область, г. Ярцево, ул. Максима Горького, д. 28/2, кадастровый номер 67:25:0010610:2689.

Слушали: *Подборнову Наталию Алексеевну*

Предложили: Принять решение по размежеванию земельного участка (внесение изменения) по адресу: Смоленская область, г. Ярцево, улица Максима Горького, д. № 28/2, кадастровый номер 67:25:0010610:2689.

Проголосовали:

«За»		«Против»		«Воздержался»		Не голосовали		"Решение"
2248,6	72,18%	0	0%	0	0%	866,8	27,82%	Приняли решения

Принято решение: размежевать земельный участок (внести изменения) по адресу: Смоленская область, г. Ярцево, ул. Максим Горького, д. № 28/2, кадастровый номер 67:25:0010610:2689.

5. По пятому вопросу повестки дня: Принять решение по проекту межевания дворовой территории по адресу: Смоленская область, г. Ярцево, ул. Максима Горького, д. 28/2, утвердить границы земельного участка, включая проезды и проходы к МКД.

Слушали: *Подборнову Наталию Алексеевну*

Предложили: Принять решение по проекту межевания дворовой территории по адресу: Смоленская область, г. Ярцево, ул. Максим Горького, д. 28/2, утвердить границы земельного участка, включая проезды и проходы к МКД.

Проголосовали:

«За»		«Против»		«Воздержался»		Не голосовали		"Решение"
2248,6	72,18%	0	0%	0	0%	866,8	27,82%	Приняли решения

Принято решение: утвердить границы земельного участка, включая проезды и проходы к МКД по проекту межевания дворовой территории по адресу: Смоленская область, г. Ярцево, ул. Максим Горького, д. № 28/2,

6. По шестому вопросу повестки дня: Принять решение о выборе лица, уполномоченного на обращение в органы местного самоуправления с заявлением о формировании земельного участка и на совершение всех необходимых действий, связанных с этим.

Слушали: *Подборнову Наталию Алексеевну*

Предложили: Выбрать Подборнову Наталию Алексеевну, собственника жилого помещения кв. № 2, лицом, уполномоченным на обращение в органы местного самоуправления с заявлением о формировании земельного участка и на совершение всех необходимых действий, связанных с этим.

Проголосовали:

«За»		«Против»		«Воздержался»		Не голосовали		"Решение"
2248,6	72,18%	0	0%	0	0%	866,8	27,82%	Приняли решения

Принято решение: выбрать Подборнову Наталию Алексеевну, собственника жилого помещения кв. № 2 лицом, уполномоченным на обращение в органы местного самоуправления с заявлением о формировании земельного участка и на совершение всех необходимых действий, связанных с этим.

7. По седьмому вопросу повестки дня: Утвердить порядок уведомления собственников помещений о проведении голосования и о принятых общим голосованием решениях, путем размещения информации на досках объявлений, при входах в помещения общего пользования (подъезды).

Слушали: *Подборнову Наталию Алексеевну*

Предложили: Утвердить порядок уведомления собственников помещений о проведении голосования и о принятых общим голосованием решениях, путем размещения информации на досках объявлений, при входах в помещения общего пользования (подъезды).

Проголосовали:

«За»		«Против»		«Воздержался»		Не голосовали		"Решение"
2248,6	72,18%	0	0%	0	0%	866,8	27,82%	Приняли решения

Принято решение: утвердить порядок уведомления собственников помещений о проведении голосования и о принятых общим голосованием решениях, путем размещения информации на досках объявлений, при входах в помещения общего пользования (подъезды).

8. По восьмому вопросу повестки дня: Утверждение места хранения протоколов и других документов общего собрания собственников.

Слушали: *Подборнову Наталию Алексеевну*

Предложили**:** Утвердить место хранения протоколов и других документов общего собрания собственников: 1-ый экз. у председателя общего собрания собственников МКД; 2-ой экз. г. Ярцево, ул. Карла Маркса, д. 11 (офис ООО «УК ЕДИНСТВО»); 3-ий экз. Главное управление «Государственная жилищная инспекция Смоленской области» г. Смоленск, ул. Марины Расковой, д. 11, стр. 3.

Проголосовали:

«За»		«Против»		«Воздержался»		Не голосовали		"Решение"
2248,6	72,18%	0	0%	0	0%	866,8	27,82%	Приняли решения

Принято решение: утвердить место хранения протоколов и других документов общего собрания собственников: 1-ый экз. у председателя общего собрания собственников МКД; 2-ой экз. г. Ярцево, ул. Карла Маркса, д. 11 (офис ООО «УК ЕДИНСТВО»); 3-ий экз. Главное управление «Государственная жилищная инспекция Смоленской области» г. Смоленск, ул. Марины Расковой, д. 11, стр. 3.

Собрание закрывается.

Приложение:

1) Уведомление о проведении внеочередного общего собрания собственников помещений в многоквартирном доме на 1 л., в 1 экз.

2) Реестр присутствующих внеочередного общего собрания собственников помещений МКД на 1 л., в 1 экз.

3) Решения, принадлежащие собственникам жилых помещений в многоквартирном доме на 62 л., в 1 экз.

4) Проект межевания дворовой территории по адресу: Смоленская область, г. Ярцево, ул. Максима Горького, д. 28/2 на 2 л., в 1 экз.

Председатель общего собрания: _____ (подпись) Подборнова Н.А. 30.06.2026 (дата)

Секретарь общего собрания: _____ (подпись) Кузнецова С.В. 30.06.2026 (дата)

Члены счетной комиссии: _____ (подпись) Михеева В.Ф. 30.06.202 (дата)

_____ (подпись) Еличева В.А. 30.06.2026 (дата)

Филиал публично-правовой компании "Роскадастр" по Смоленской области

полное наименование органа регистрации прав

Выписка из Единого государственного реестра недвижимости об объекте недвижимости

Сведения о характеристиках объекта недвижимости

На основании запроса от 15.07.2026, поступившего на рассмотрение 15.07.2026, сообщаем, что согласно записям Единого государственного реестра недвижимости:

Раздел 1 Лист 1

Земельный участок
вид объекта недвижимости

Лист № 1 раздела 1	Всего листов раздела 1: 5	Всего разделов: 7	Всего листов выписки: 25

15.07.2026г. № КУВИ-001/2026-95935134	
Кадастровый номер:	67:25:0010610:2689
Номер кадастрового квартала:	67:25:0010610
Дата присвоения кадастрового номера:	16.11.2016

Ранее присвоенный государственный учетный номер:	данные отсутствуют
Адрес:	Российская Федерация, Смоленская область, р-н Ярцевский, г Ярцево, ул Максима Горького, д 28/2
Площадь, м²:	2729 +/- 18
Кадастровая стоимость, руб.:	6818370.05
Кадастровые номера расположенных в пределах земельного участка объектов недвижимости:	67:25:0010610:1417, 67:25:0000000:238
Кадастровые номера объектов недвижимости, из которых образован объект недвижимости:	данные отсутствуют
Кадастровые номера образованных объектов недвижимости:	данные отсутствуют
Категория земель:	Земли населенных пунктов
Виды разрешенного использования:	Под многоквартирным жилым домом
Сведения о кадастровом инженере:	Бойко Ольга Вадимовна, СНИЛС -, дата завершения кадастровых работ: 08.11.2016 Поротикова Лилия Витальевна, СНИЛС 05138398968, договор на выполнение кадастровых работ от 07.06.2021 № 062, дата завершения кадастровых работ: 15.09.2021
Сведения о лесах, водных объектах и об иных природных объектах, расположенных в пределах земельного участка:	данные отсутствуют

полное наименование должности	ДОКУМЕНТ ПОДПИСАН ЭЛЕКТРОННОЙ ПОДПИСЬЮ Сертификат: 839971481847979980055521910400019784 43 Владелец: ПУБЛИЧНО-ПРАВОВАЯ КОМПАНИЯ РОСКАДАСТР Действителен: с 24.12.2025 по 19.03.2027	инициалы, фамилия

Земельный участок
вид объекта недвижимости

Лист № 2 раздела 1	Всего листов раздела 1: 5	Всего разделов: 7	Всего листов выписки: 25

15.07.2026г. № КУВИ-001/2026-95935134

Кадастровый номер:	67:25:0010610:2689

Сведения о том, что земельный участок полностью или частично расположен в границах зоны с особыми условиями использования территории или территории объекта культурного наследия (памятника истории и культуры) народов Российской Федерации, сельскохозяйственного угодья в составе земель сельскохозяйственного назначения, границах публичного сервитута:	данные отсутствуют
Сведения о том, что земельный участок расположен в границах особой экономической зоны, территории опережающего развития, игорной зоны:	данные отсутствуют
Сведения о том, что земельный участок расположен в границах особо охраняемой природной территории, Байкальской природной территории и ее экологических зон, лесопарковом зеленом поясе, охотничьего угодья, лесничества:	данные отсутствуют
Сведения о расположении земельного участка и (или) расположенного на нем объекта недвижимости в границах территории, в отношении которой принято решение о резервировании земель для государственных или муниципальных нужд:	данные отсутствуют
Сведения о результатах проведения федерального государственного земельного контроля (надзора):	данные отсутствуют
Сведения о расположении земельного участка в границах территории, в отношении которой утвержден проект межевания территории:	данные отсутствуют
Условный номер земельного участка:	данные отсутствуют
Сведения о принятии акта и (или) заключении договора, предусматривающих предоставление в соответствии с земельным законодательством исполнительным органом государственным органом власти или органом местного самоуправления, находящегося в государственной или муниципальной собственности земельного участка для строительства наемного дома социального использования или наемного дома коммерческого использования:	данные отсутствуют

полное наименование должности	ДОКУМЕНТ ПОДПИСАН ЭЛЕКТРОННОЙ ПОДПИСЬЮ Сертификат: 839971481847979980055521910400019784 43 Владелец: ПУБЛИЧНО-ПРАВОВАЯ КОМПАНИЯ РОСКАДАСТР Действителен: с 24.12.2025 по 19.03.2027	инициалы, фамилия

Земельный участок
вид объекта недвижимости

Лист № 3 раздела 1	Всего листов раздела 1: 5	Всего разделов: 7	Всего листов выписки: 25

15.07.2026г. № КУВИ-001/2026-95935134	
Кадастровый номер:	67:25:0010610:2689

Сведения о том, что земельный участок или земельные участки образованы на основании решения об изъятии земельного участка и (или) расположенного на нем объекта недвижимости для государственных или муниципальных нужд:	данные отсутствуют
Сведения о том, что земельный участок образован из земель или земельного участка, государственная собственность на которые не разграничена:	данные отсутствуют
Сведения о наличии земельного спора о местоположении границ земельных участков:	данные отсутствуют
Статус записи об объекте недвижимости:	Сведения об объекте недвижимости имеют статус "актуальные"
Особые отметки:	Сведения о вещных правах на объект недвижимости, не зарегистрированных в реестре прав, ограничений прав и обременений недвижимого имущества: Вид права: Общая долевая собственность; Правообладатель: Собственники помещений в многоквартирном доме. Сведения об ограничениях права на объект недвижимости, обременениях данного объекта, не зарегистрированных в реестре прав, ограничений прав и обременений недвижимого имущества: вид ограничения (обременения): ограничения прав на земельный участок, предусмотренные статьей 56 Земельного кодекса Российской Федерации; срок действия: с 14.11.2019; реквизиты документа-основания: документ, содержащий необходимые для внесения в государственный кадастр недвижимости сведения об установлении или изменении территориальной зоны или зоны с особыми условиями использования территорий, либо об отмене установления такой зоны от 07.11.2019 № б/н; документ, воспроизводящий сведения, содержащиеся в решении об установлении или изменении границ зон с особыми условиями использования территорий от 14.11.2019 № б/н; постановление Правительства Российской Федерации "Об утверждении Правил охраны газораспределительных сетей" от 20.11.2000 № 878 выдан: Правительство РФ ; распоряжение Администрации Смоленской области "Об установлении охранной зоны трубопровода (газопровода), расположенного на территории Смоленской области" от 26.09.2019 № 1647-р/адм выдан: Администрация Смоленской области . вид ограничения (обременения): ограничения прав на земельный участок, предусмотренные статьей 56 Земельного кодекса Российской Федерации; срок действия: с 29.11.2022; реквизиты документа-основания: документ, содержащий необходимые для внесения в государственный кадастр недвижимости сведения об установлении или изменении территориальной зоны или зоны с особыми условиями использования территорий, либо об отмене установления такой зоны от 08.11.2022 № б/н; документ, воспроизводящий сведения, содержащиеся в решении об установлении или изменении границ зон с

ДОКУМЕНТ ПОДПИСАН
ЭЛЕКТРОННОЙ ПОДПИСЬЮ
Сертификат: 839971481847979980055521910400019784 43
Владелец: ПУБЛИЧНО-ПРАВОВАЯ КОМПАНИЯ РОСКАДАСТР
Действителен: с 24.12.2025 по 19.03.2027

полное наименование должности		инициалы, фамилия