


Утверждена постановлением администрации
муниципального образования
"Ярцевский район" Смоленской области

от _____ 2024 г. № _____

Схема границ публичного сервитута

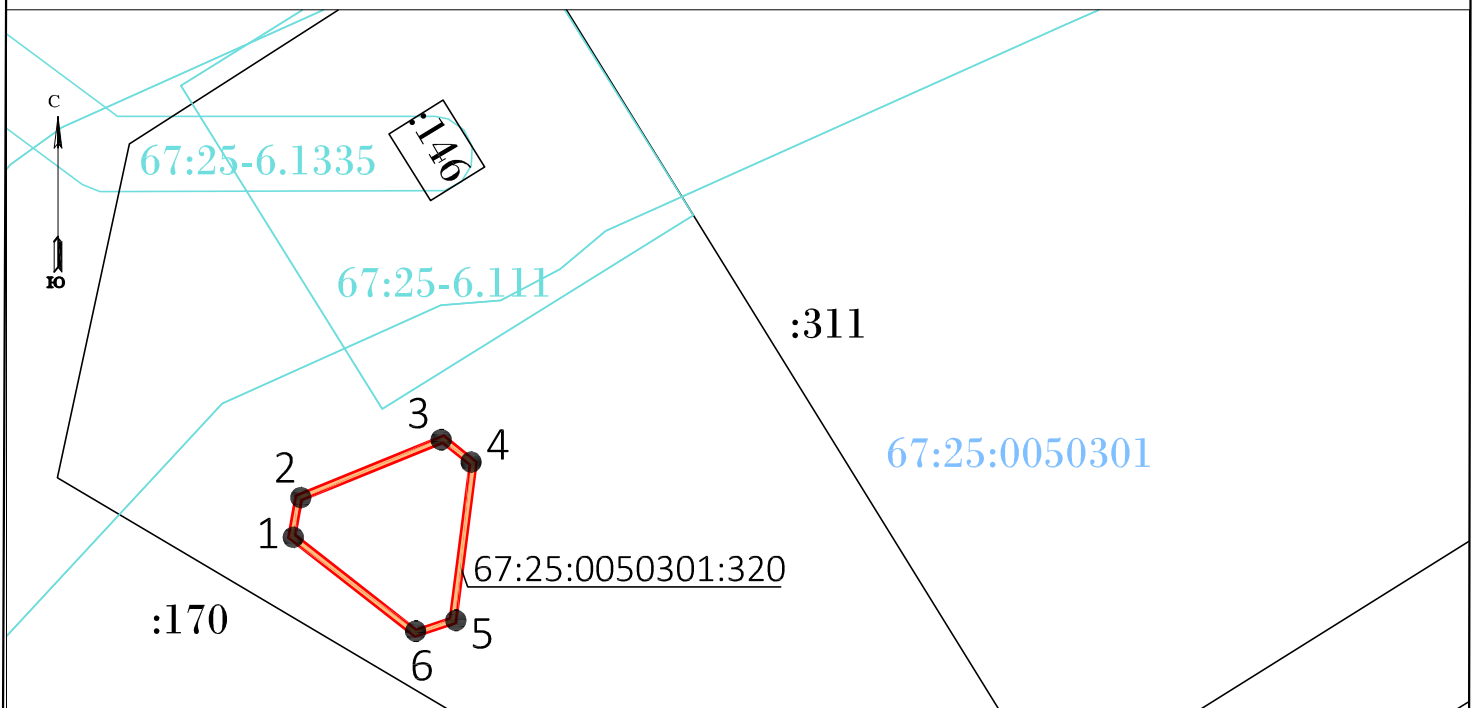

Масштаб 1:500

Система координат: МСК-67, зона 1

Условные обозначения:

● 1 - характерные точки границы публичного сервитута

- проектные границы публичного сервитута

67:25:0050301 - обозначение и граница кадастрового квартала

:146 - обозначение и граница земельного участка, сведения о котором содержатся в ЕГРН

67:25-6.111 - обозначение и граница зоны с особыми условиями использования территории

67:25:0050301:320 - кадастровый номер сооружения

— - граница сооружения с кадастровым номером
67:25:0050301:320

Кадастровый инженер
Дата: "28" февраля 2024 г. _____ Донченко И.В.

