

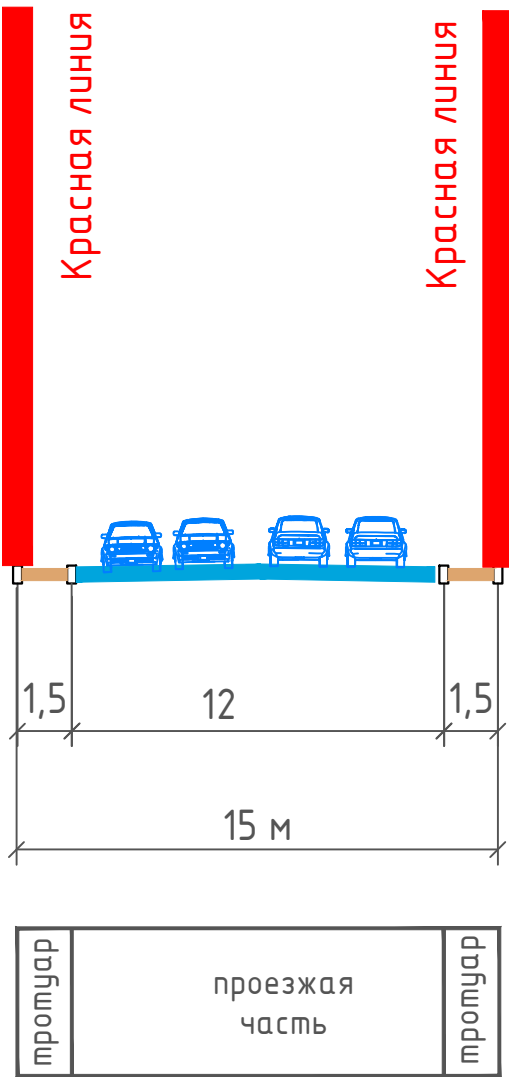


Поперечный профиль 1

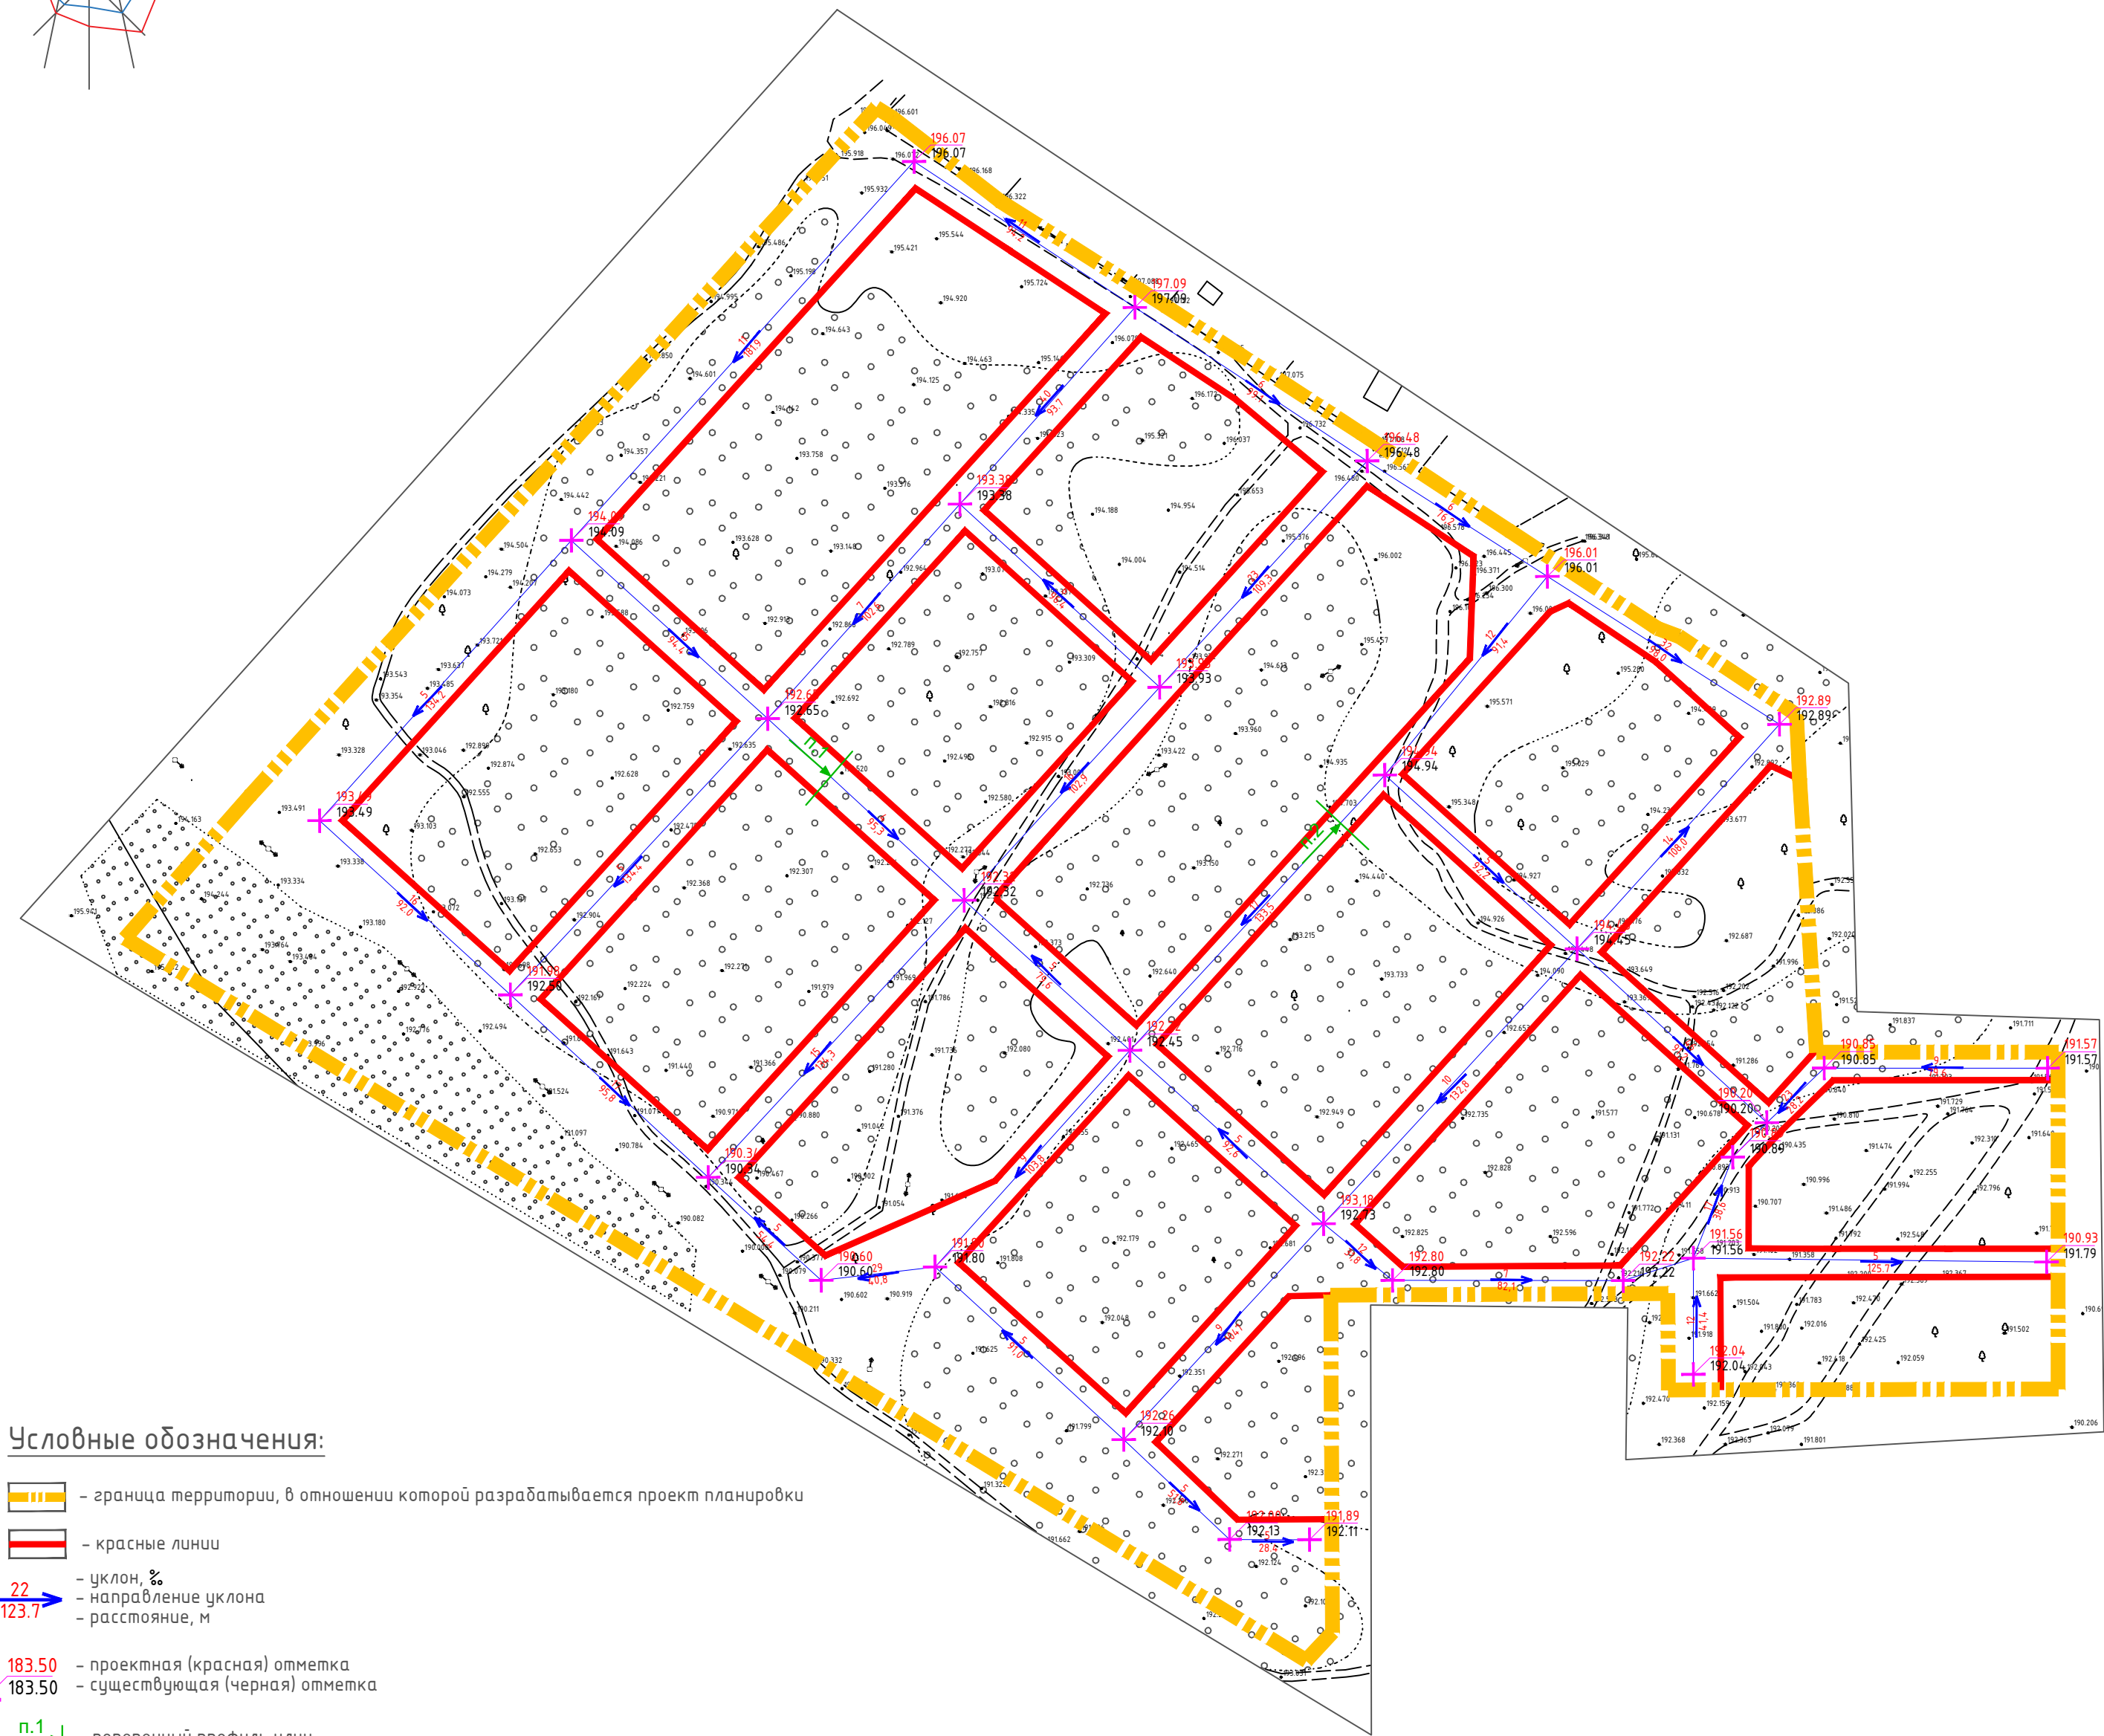

Поперечный профиль 2

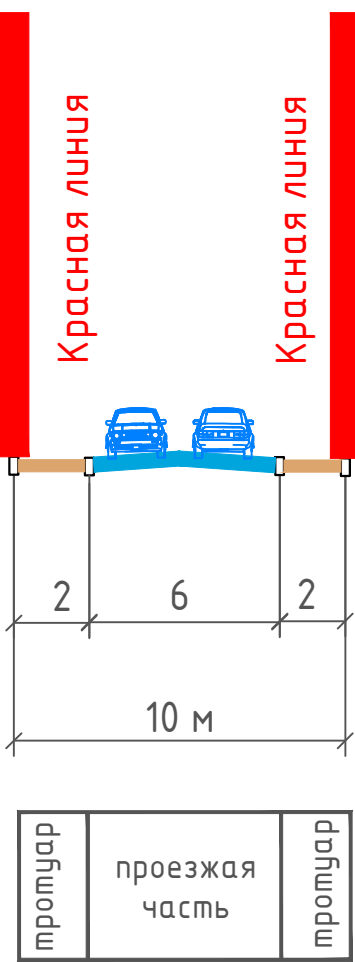

Условные обозначения:

- граница территории, в отношении которой разрабатывается проект планировки
- красные линии
- 22 — уклон, %
- 123.7 — направление уклона
- расстояние, м
- 183.50 — проектная (красная) отметка
- 183.50 — существующая (черная) отметка
- п.1 — поперечный профиль улиц

Примечание:
1. Чертеж разработан на топографической съемке М 1:1000, выполненной отделом геодезических изысканий ООО "МФЦ"БИНОМ" в 2023 г.
2. Система координат МСК-67, система высот Балтийская.



Масштаб 1:2000

Муниципальный контракт № 056 от 31.07.2023					
Проект планировки и проект межевания территории под индивидуальное жилищное строительство и размещение инженерной инфраструктуры территории в районе ул. Партизанская в г. Ярцево Смоленской области					
Изм.	Кол. уч.	Лист	№ док.	Подп.	Дата
Директор	Алексеев А.А.				
Проект планировки территории. Материалы по обоснованию				Стадия	Лист
				ППТ	5
Разработал Солодова Т.Д.				Листов	
				5	
Схема вертикальной планировки территории, инженерной подготовки и инженерной защиты территории. М 1:2000				ООО "МФЦ"БИНОМ"	