



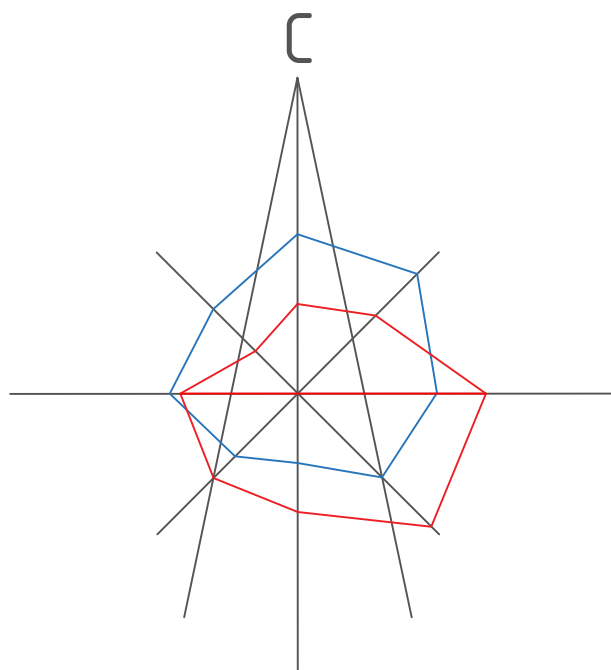

Чертеж межевания территории М 1:2000
Чертеж (чертежи) красной линией М 1:500

Условники для межевания:

- участки под жилые здания
- участки под административные здания, учреждения по обслуживанию населения
- участки под благоустройство, скверы, проезды
- участки под образовательные учреждения
- участки под объекты инженерной инфраструктуры
- участки под гаражи и стоянки
- участки под линейные объекты
- красные линии
- границы образуемых земельных участков
- границы существующих ЗУ, стоящих на учете в ГРН, предлагаемых к изменению
- границы существующих ЗУ, изменения
- границы существующих ЗУ, стоящих на учете в ГРН
- номер участка по экспликации

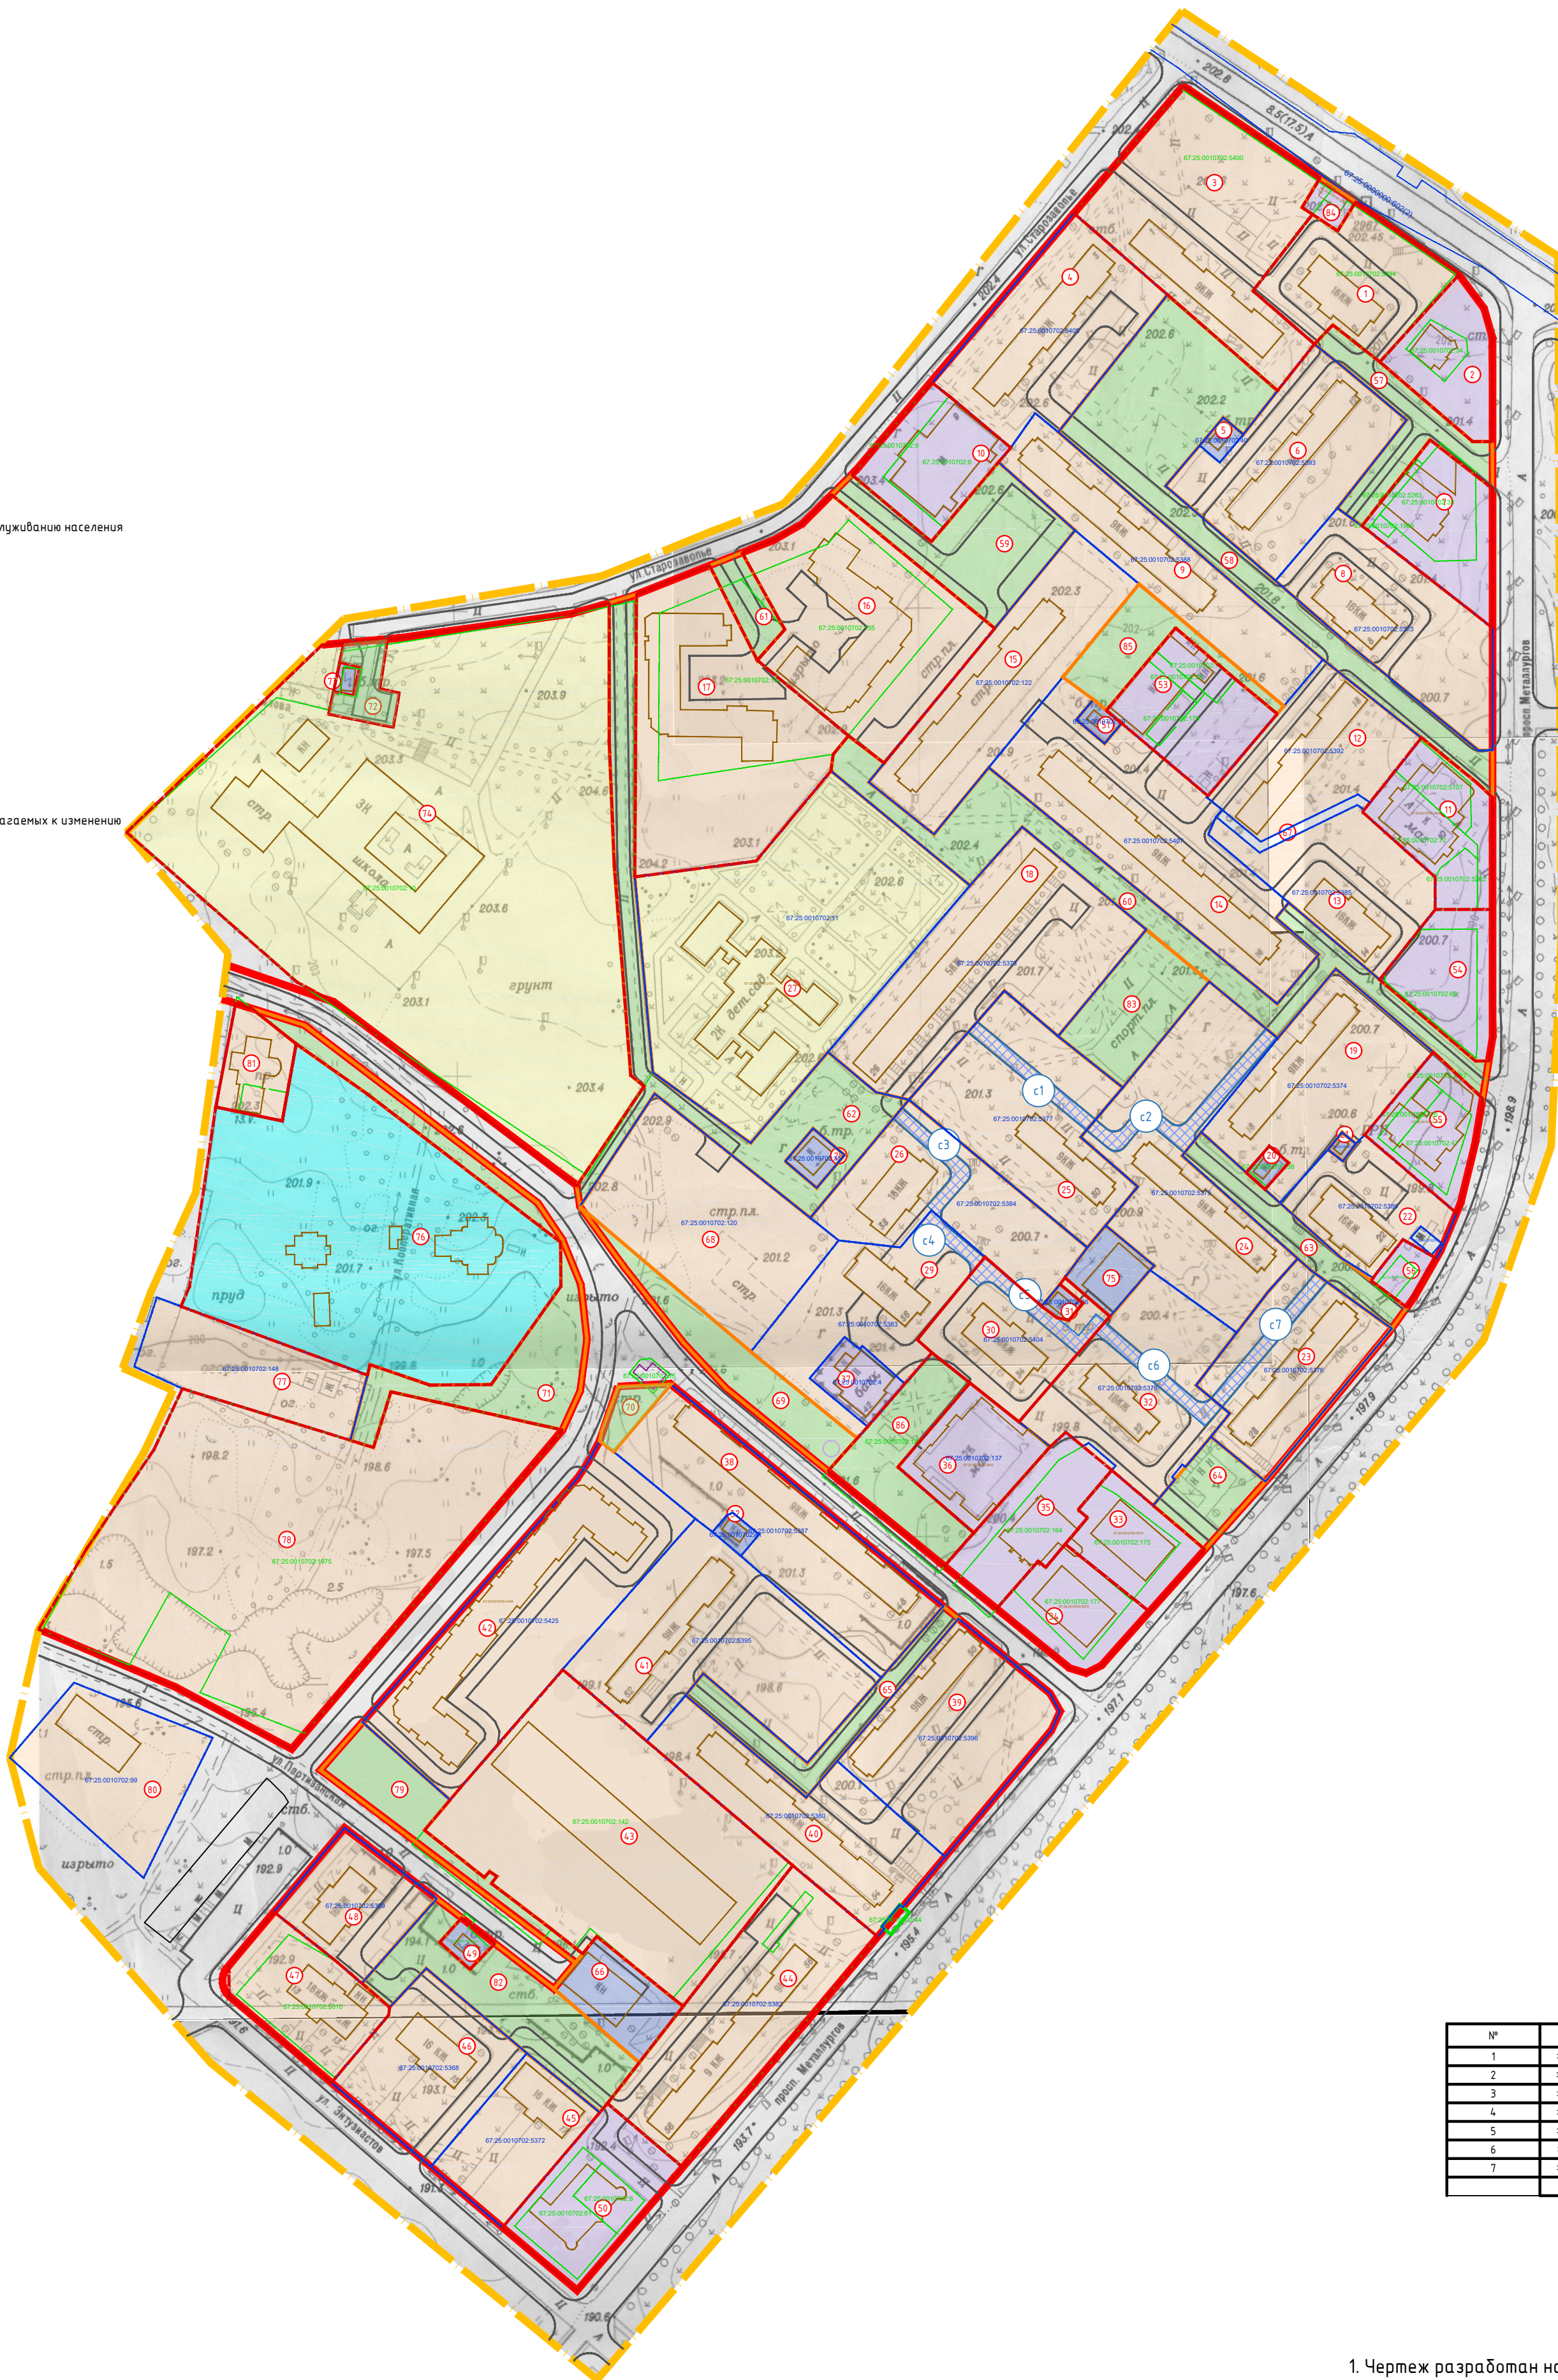

Экспликация зон действия сервитута		
№	Наименование	S, кв.м.
1	зона действия сервитута для прохода и проезда через земельный участок 25	391
2	зона действия сервитута для прохода и проезда через земельный участок 24	704
3	зона действия сервитута для прохода и проезда через земельный участок 26	369
4	зона действия сервитута для прохода и проезда через земельный участок 29	201
5	зона действия сервитута для прохода и проезда через земельный участок 30	443
6	зона действия сервитута для прохода и проезда через земельный участок 31	425
7	зона действия сервитута для прохода и проезда через земельный участок 23	437

Экспликация земельных участков

№ п/п по меж.	№ стр. на плане	Разрешенное использование	S по проекту	S по сведениям ГРН	Примечание
1	1	Под жилой дом	3321	3321	67.25.000702.5394
2	2	Под магазин	2085	393	67.25.000702.34
3	3	Под жилой дом	6933	6897	67.25.000702.5400
4	4	Под жилой дом	4916	4916	67.25.000702.5405
5	5	Под трансформаторную подстанцию	178	178	67.25.000702.40
6	6	Под жилой дом	4824	4824	67.25.000702.5393
7	8	Под магазин	2489	1368, 104, 49	67.25.000702.33, 67.25.000702.5283, 67.25.000702.969
8	9	Под жилой дом	4477	4477	67.25.000702.5373
9	10	Под жилой дом	4322	4322	67.25.000702.5388
10	11	Под магазин	2344	1531	67.25.000702.9, 67.25.000702.8
11	12	Под магазин	2478	623	67.25.000702.5107, 67.25.000702.5101
12	13	Под жилой дом	3625	3625	67.25.000702.5392
13	14	Под жилой дом	3444	3444	67.25.000702.5385
14	15	Под жилой дом	6789	6789	67.25.000702.5407
15	16	Под жилой дом	5030	5030	67.25.000702.102
16	17	Под незавершенный строительством проектный жилой дом/под жилой дом	6642	4420	67.25.000702.105
17	18	Под жилой дом	7981	4411	67.25.000702.104
18	19	Под жилой дом	6886	6886	67.25.000702.5379
19	20	Под жилой дом	4545	4545	67.25.000702.5374
20	21	Под трансформаторную подстанцию	366	153	67.25.000702.38
21	22	ГРУ	75	75	67.25.000702.28
22	23	Под жилой дом	2428	2428	67.25.000702.5389
23	24	Под жилой дом	3967	3967	67.25.000702.5376
24	25	Под жилой дом	6381	6381	67.25.000702.5375
25	26	Под жилой дом	5256	5256	67.25.000702.5377
26	27	Под жилой дом	4295	4295	67.25.000702.5384
27	28	Для здания кафе/сада	12375	12375	67.25.000702.11
28	29	Под трансформаторную подстанцию	329	329	67.25.000702.35
29	30	Под жилой дом	4020	4020	67.25.000702.5383
30	31	Под жилой дом	2824	2824	67.25.000702.5404
31	32	Под трансформаторную подстанцию	149	149	67.25.000702.36
32	33	Под жилой дом	4819	4819	67.25.000702.5378
33	34	Под магазин	1832	1251	67.25.000702.175
34	35	Под магазин	1947	1251	67.25.000702.177
35	36	Земельный участок под кафе	2299	1858	67.25.000702.164
36	37	Под магазин	2125	2525	67.25.000702.158
37	38	Для здания отделения по Рыболовскому району Управления Федерального казначейства в Смоленской области	800	800	67.25.000702.4
38	39	Под жилой дом	5679	5679	67.25.000702.5387
39	40	Под жилой дом	5023	5023	67.25.000702.5396
40	41	Под жилой дом	4684	4684	67.25.000702.5380
41	42	Под жилой дом	6941	6941	67.25.000702.5395
42	43	Под жилой дом	7962	7962	67.25.000702.5425
43	44	Под строительство действующего многоквартирного жилого дома с парковкой паркингом	11245	11476	67.25.000702.142
44	45	Под жилой дом	5884	5728	67.25.000702.5382
45	46	Под жилой дом	2686	2686	67.25.000702.5372
46	47	Под жилой дом	3615	3615	67.25.000702.5388
47	48	Под жилой дом	2666	2081	67.25.000702.5400
48	49	Под жилой дом	2358	2358	67.25.000702.5369
49	50	Под многоквартирным комплексом "Экспериментальный и Планировый, микрорайон 13 и 15"	261	245	67.25.000702.42
50	51	Под административный здание	2956	485, 1114	67.25.000702.6, 67.25.000702.61
51	52	Под трансформаторную подстанцию	181	181	67.25.000702.39
52	53	Под трансформаторную подстанцию	790	191	67.25.000702.41
53	-	Под здание магазина	2641	44, 144, 192	67.25.000702.70, 67.25.000702.25, 67.25.000702.378
54	-	Под административный здание	2081	1400	67.25.000702.69
55	-	Под административный здание	1879	311, 283, 772	67.25.000702.102, 67.25.000702.47
56	-	Под административный здание	413	369	67.25.000702.92
57	-	Под часть благоустройства	1725	-	-
58	-	Под часть благоустройства	6436	-	-
59	-	Под часть благоустройства	3008	-	-
60	-	Под часть благоустройства	4415	-	-
61	-	Под часть благоустройства	545	-	-
62	-	Под часть благоустройства	4939	-	-
63	-	Под часть благоустройства	1451	-	-
64	-	Под часть благоустройства	1761	-	-
65	-	Под часть благоустройства	1589	-	-
66	-	Коммунальное обслуживание	1439	-	-
67	-	Под застройку	296	297	67.25.000702.5243
68	-	Под строительство действующего многоквартирного жилого дома с благоустройством	5859	5859	67.25.000702.100
69	-	Под часть благоустройства	2128	-	-
70	-	Под часть благоустройства	415	-	-
71	-	Под часть благоустройства	3606	-	-
72	-	Под часть благоустройства	642	-	-
73	-	Под трансформаторную подстанцию	112	-	-
74	55	Под здание школы	31558	33226	67.25.000702.10
76	54	рекламное использование	14638	10170, 4468	67.25.000702.30, 67.25.000702.172
77	-	Под жилой дом	3045	-	-
78	-	для комплексной застройки многоквартирными жилыми домами	18836	17441	67.25.000702.1975
79	-	Под часть благоустройства	1782	-	-
80	-	Под жилой дом	3809	3809	67.25.000702.199
81	-	Под жилой дом	1181	366, 234	67.25.000702.5088, 67.25.000702.5089
82	-	Под часть благоустройства	3234	-	-
83	-	Под часть благоустройства	2094	-	-
84	-	Под магазин	274	-	-
85	-	Под часть благоустройства	1415	-	-
86	-	Под часть благоустройства	2293	2525	67.25.000702.158
75	-	Коммунальное обслуживание	763	-	-

- Чертеж разработан на топографической съемке М 1:500, выполненной отделом геодезических изысканий ООО "БИНОМ" в 2015 г.
- Система координат МСК-67, система высот Балтийская.
- При подготовке межевых планов границы земельных участков могут уточняться

Изм. Кол. ч. Лист № док. Подп. Дата						Муниципальный контракт № 100 от 05.10.2015г. "Проекты планировки и межевания застроенных территорий муниципального образования Яблонецкое городского поселения Яблонецкого района Смоленской области"		
Директор "АП" Реузан						Проект планировки территории в границах ул. Энтузиастов, ул. Кооперативная, ул. Старозаволье, просп. Металлургов, ул. 50 лет Октября. (ПК-1)		
Нач. ОПИ Разработал Ефимов						Проект межевания территории		
Ин. контроль Наумова						Чертеж межевания М 1:1000		
						Стадия	Лист	Листов
						ПМ	1	1
						ООО "МФЦ Бином"		
						Формат А1		