



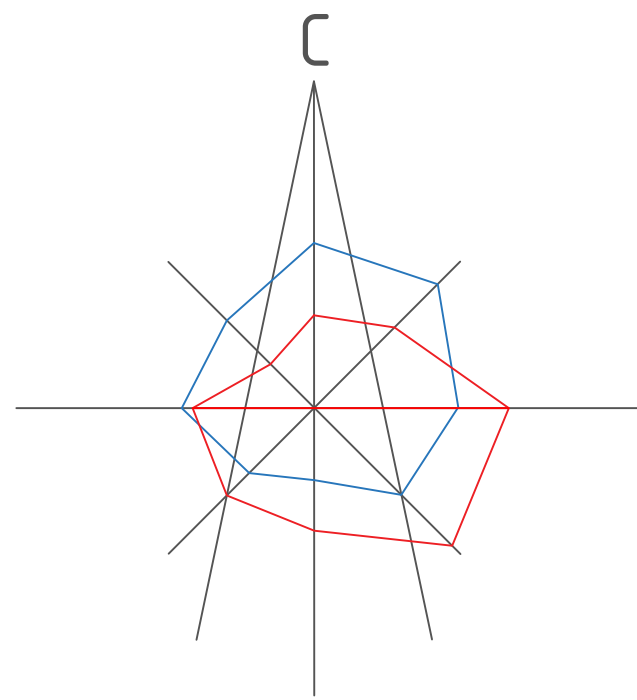

План красных линий (основной чертёж проекта планировки территории)
М 1:2000

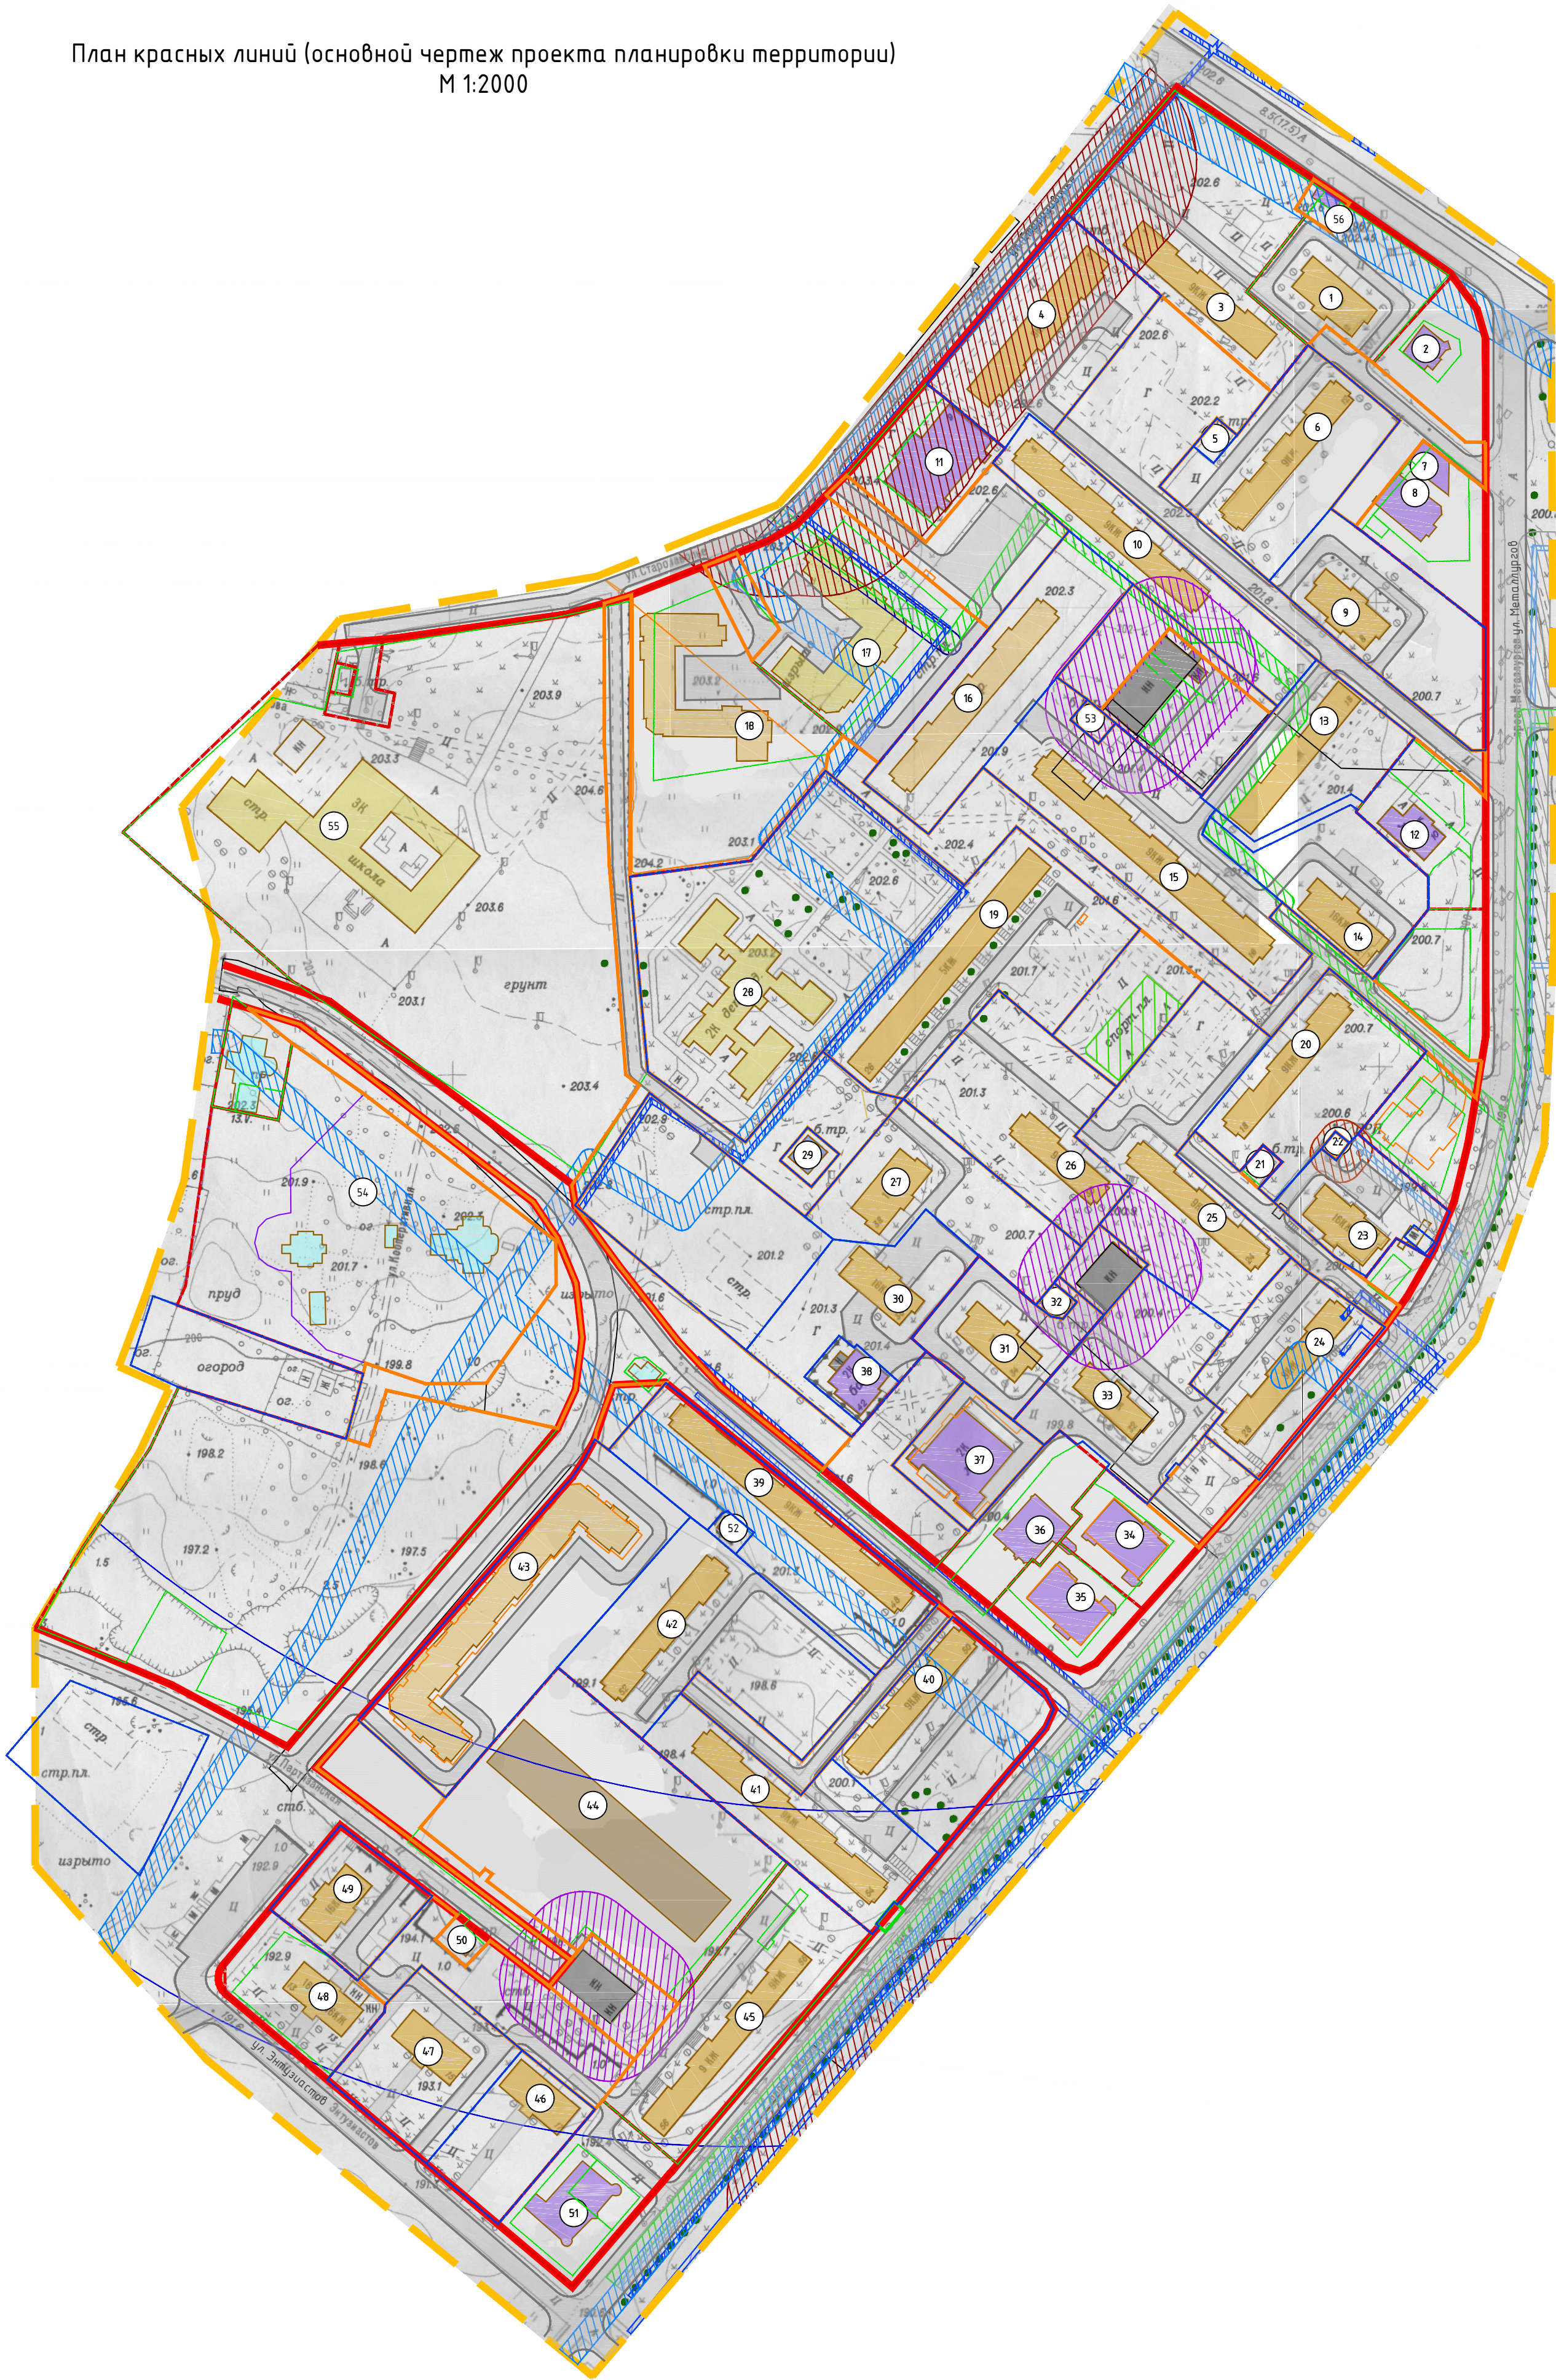

Условные обозначения:

- граница проектирования
- жилые здания
- административные здания
- образовательные учреждения
- объекты инженерной инфраструктуры
- гаражи и стоянки
- склады и сараи
- СЗЗ ЦТП
- реконструируемые спортивные площадки
- Территории размещения водопроводных сетей
- Охранная зона размещения самонетных хоз-быт сетей
- СЗЗ
- Охранная зона газопровода
- Радиусы обслуживания образовательных и детских дошкольных учреждений
- красные линии, координируемые
- номер объекта кап.строительства по экспликации
- Озеленение
- Охранная зона водопроводных сетей
- границы образуемых земельных участков
- границы существующих ЗУ, стоящих на учете в ГКН, предлагаемых к изменению
- границы существующих ЗУ, изменённые
- границы существующих ЗУ, стоящих на учете в ГКН

Экспликация объектов капитального строительства					
№ п/п	Наименование	З.кв.стр. м²	Этажность	Адрес	неж.дом.шт.
1	Многоквартирный жилой дом	571	16	проспект Металлургов, д.2	-
2	Магазин	210	2	проспект Металлургов, д.4	-
3	Многоквартирный жилой дом	980	9	ул. Старозаволье, д.1	-
4	Многоквартирный жилой дом	1068	9	ул. Старозаволье, д.3	-
5	Трансформаторная подстанция	44	1	ул. Старозаволье, напротив д.3	-
6	Многоквартирный жилой дом	949	9	проспект Металлургов, д.6	-
7	Магазин	217	-	проспект Металлургов, д.6А	-
8	Магазин	445	-	проспект Металлургов, д.6А	-
9	Многоквартирный жилой дом	574	16	проспект Металлургов, д.8	-
10	Многоквартирный жилой дом	1225	9	ул. Старозаволье, д.5	-
11	Магазин	1150	-	ул. Старозаволье, д.9	-
12	Магазин	364	-	проспект Металлургов, д.14А	-
13	Многоквартирный жилой дом	890	9	проспект Металлургов, д.12	-
14	Многоквартирный жилой дом	631	16	проспект Металлургов, д.14	-
15	Многоквартирный жилой дом	1692	9	проспект Металлургов, д.16	-
16	Многоквартирный жилой дом	1273	-	ул. Старозаволье, д.11	-
17	Детский сад	1765	-	ул. Старозаволье, д.13	-
18	Многоквартирный жилой дом	1635	-	ул. Старозаволье, д.17	-
19	Многоквартирный жилой дом	1549	5	проспект Металлургов, д.26	-
20	Многоквартирный жилой дом	876	9	проспект Металлургов, д.18	-
21	Трансформаторная подстанция	56	1	проспект Металлургов, напротив д.22	-
22	ГРП	21	1	проспект Металлургов, напротив д.22	-
23	Многоквартирный жилой дом	596	16	проспект Металлургов, д.22	-
24	Многоквартирный жилой дом	896	9	проспект Металлургов, д.28	-
25	Многоквартирный жилой дом	852	9	проспект Металлургов, д.24	-
26	Многоквартирный жилой дом	590	9	проспект Металлургов, д.30	-
27	Многоквартирный жилой дом	583	16	проспект Металлургов, д.38	-
28	Детский сад	1911	2	ул. Старозаволье, д.13	-
29	Трансформаторная подстанция	141	1	проспект Металлургов, напротив д.26	-
30	Многоквартирный жилой дом	540	16	проспект Металлургов, д.36	-
31	Многоквартирный жилой дом	574	16	проспект Металлургов, д.34	-
32	Трансформаторная подстанция	61	1	проспект Металлургов, напротив д.34	-
33	Многоквартирный жилой дом	466	16	проспект Металлургов, д.32	-
34	Магазин	641	3	проспект Металлургов, д.46А	-
35	Магазин	654	3	проспект Металлургов, д.46Б	-
36	Магазин	549	2	проспект Металлургов, д.46	-
37	Магазин	968	2	проспект Металлургов, д.40	-
38	Магазин	395	2	проспект Металлургов, д.42	-
39	Многоквартирный жилой дом	1616	9	проспект Металлургов, д.48	-
40	Многоквартирный жилой дом	946	9	проспект Металлургов, д.50	-
41	Многоквартирный жилой дом	1197	9	проспект Металлургов, д.44	-
42	Многоквартирный жилой дом	874	9	проспект Металлургов, д.52	-
43	Многоквартирный жилой дом	2573	-	проспект Металлургов, д.52А	-
44	Под строительство девятиэтажного многоквартирного жилого дома с торговыми помещениями	2858	-	проспект Металлургов, д.56А	-
45	Многоквартирный жилой дом	1173	9	проспект Металлургов, д.56	-
46	Многоквартирный жилой дом	507	16	ул. Энтузиастов, д.17	-
47	Многоквартирный жилой дом	507	16	ул. Энтузиастов, д.15	-
48	Многоквартирный жилой дом	507	16	ул. Энтузиастов, д.13	-
49	Многоквартирный жилой дом	498	16	ул. Энтузиастов, д.13А	-
50	Трансформаторная подстанция	57	1	проспект Металлургов, напротив д.56А	-
51	Магазин	684	2	проспект Металлургов, д.58	-
52	Трансформаторная подстанция	39	1	ул. Старозаволье, напротив д.11	-
53	Трансформаторная подстанция	55	1	проспект Металлургов, напротив д.48	-
54	Храмы	1092	1	проспект Металлургов, д.48Б	-
55	Школа	3621	1	ул. Старозаволье, д.15	-
56	Магазин	71	1		

1. Чертёж разработан на топографической съёмке М 1:500, выполненной отделом геодезических изысканий ООО "БИНОМ" в 2015 г.
2. Система координат МСК-67, система высот Балтийская.

Муниципальный контракт № 100 от 05.10.2015г. "Проекты планировки и межевания застроенной территории муниципального образования Ярцевское городское поселение Ярцевского района Смоленской области"					
Проект планировки территории в границах ул. Энтузиастов, ул. Кооперативная, ул. Старозаволье, просп. Металлургов, ул. 50 лет Октября.(ПК-1)					
Изм.	Кол.уч.	Лист	№ док.	Подп.	Дата
Директор	ул.ул.				
ГАП	Рейзман				
Нач.ОГИ	Рексов				
Разработал	Ефимов				
Н.контроль	Наумова				
Проект планировки территории				Страница	Лист
				ПП	1
План красных линий (основной чертёж проекта планировки территории) М1:2000				Листов	5
ООО "МФЦ "Бином"					
Формат А1					